




Gipuzkoako Ur Kantsortzioa
Gipuzkoako Urak

PLANOS

RENOVACION SANEAMIENTO ORIO KAIA (BOMBEO-P659)

ORIO



SITUACION

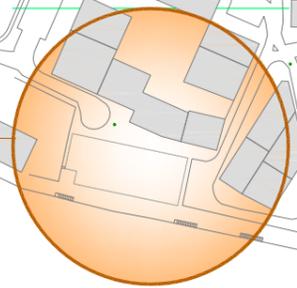


Proyecto / Proiektu:
RENOV. SANEAMIENTO ORIO KAIA (BOMBEO-P659)
Titulo del plano / Plano Izenburua:
PLANO DE SITUACION

Escala / Eskala
1 / 2.500
Fecha / Data
Abendua - 2021

Plano Nº / Planoa Zkia
1
Hoja Nº / Orria Zkia
1 de 1

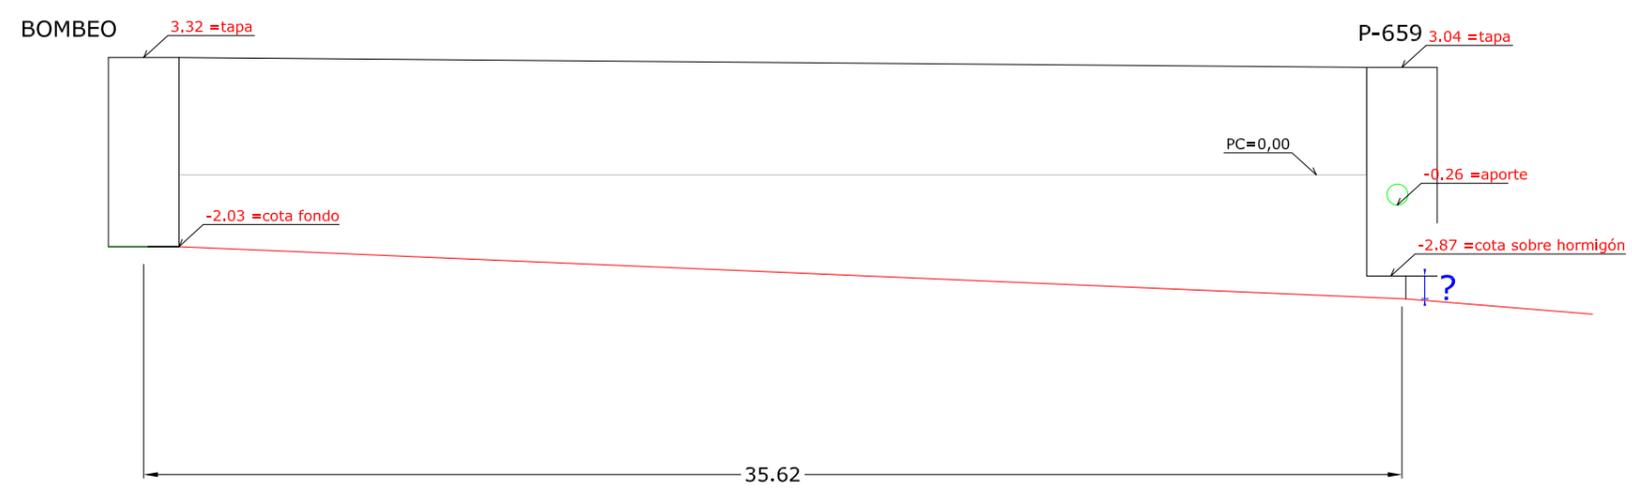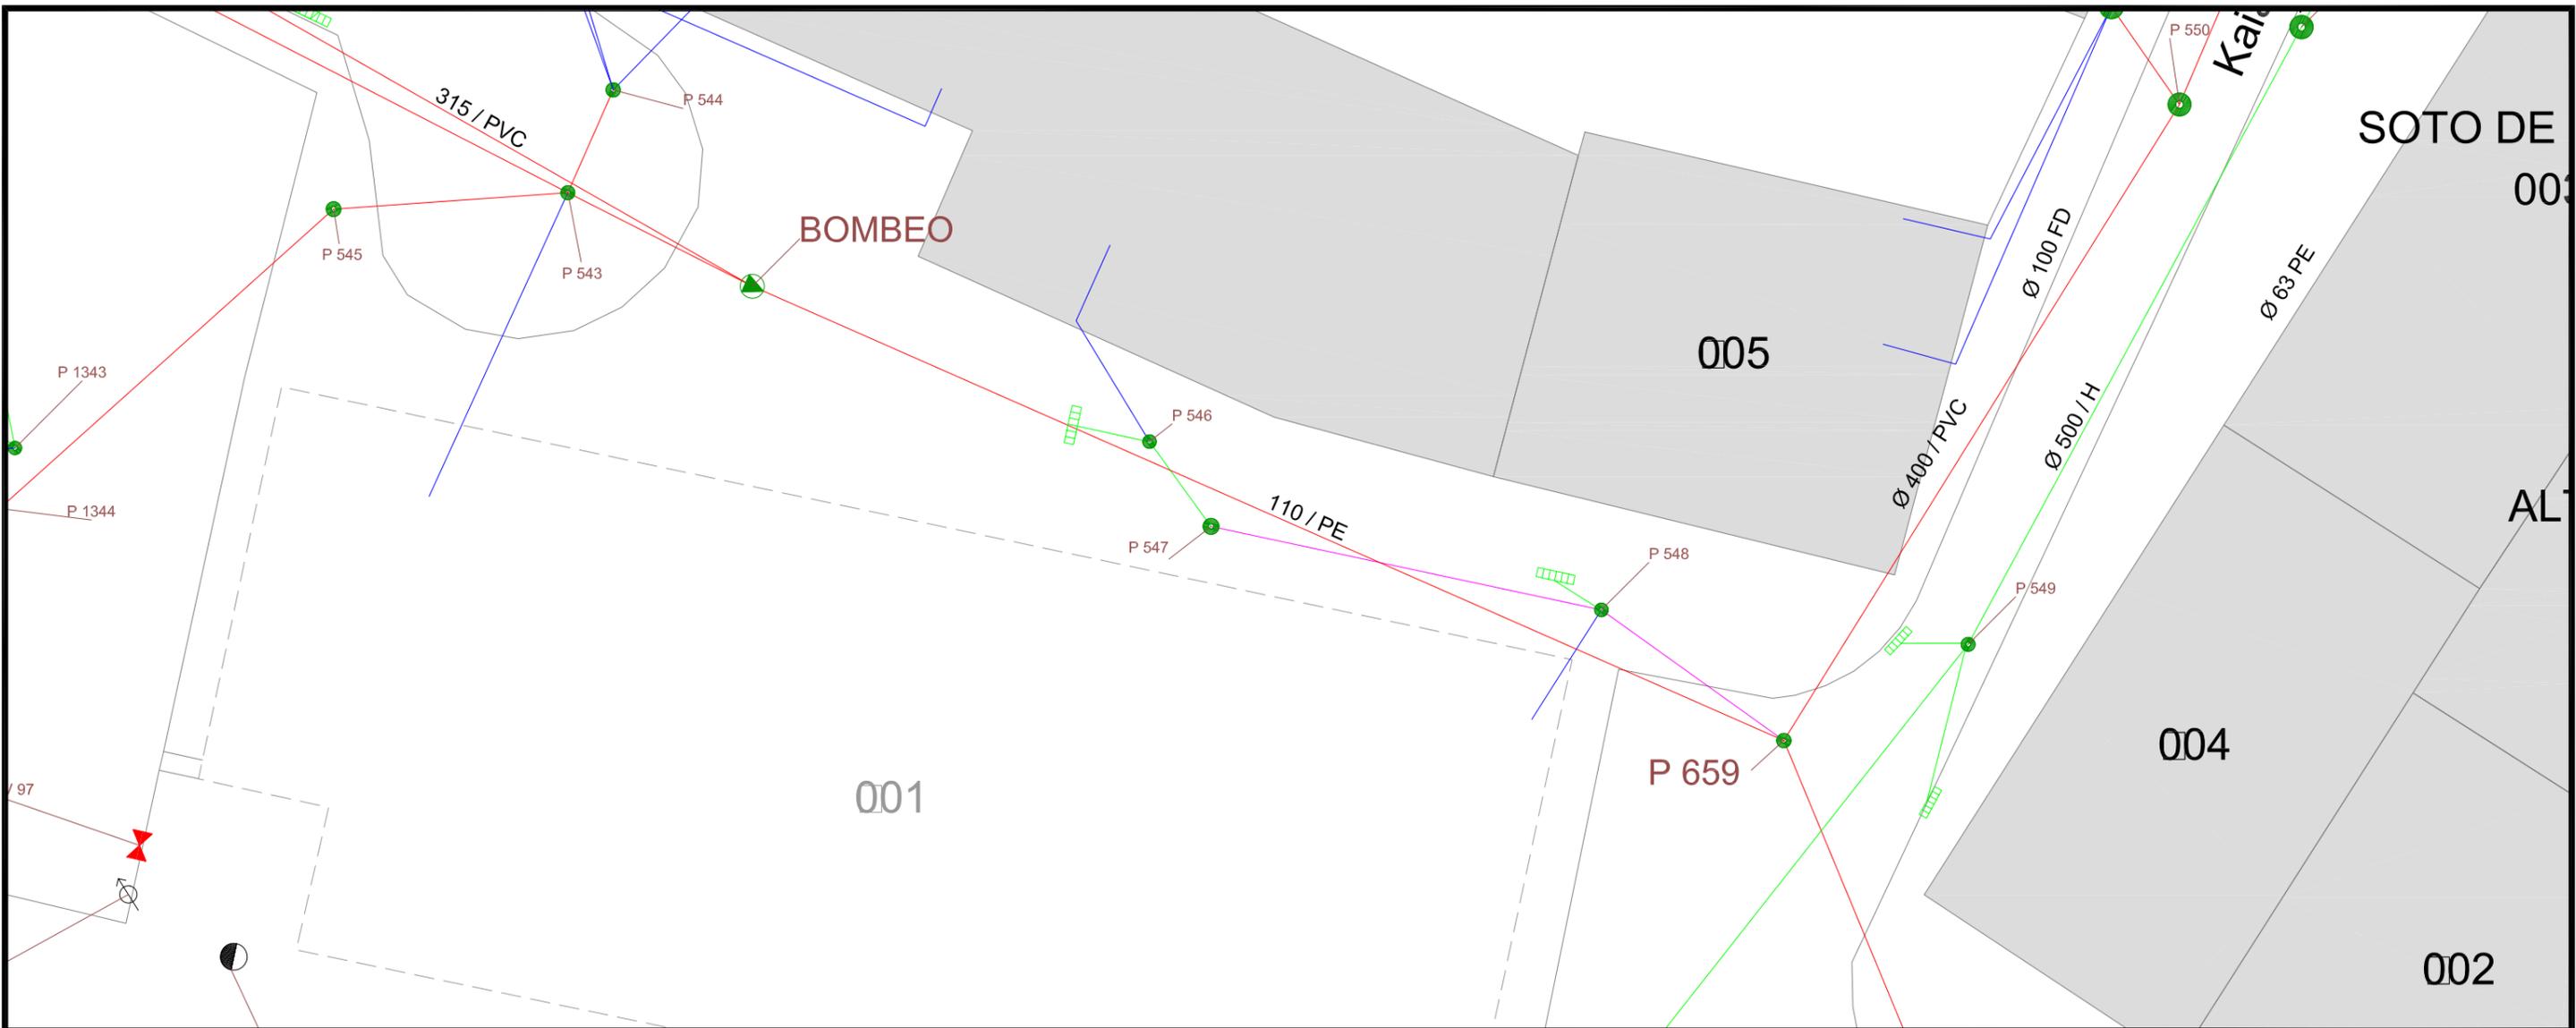


	Proyecto / Proiektu: RENOV. SANEAMIENTO ORIO KAIA (BOMBEO-P659)	Escala / Eskala: 1 / 200	Plano Nº / Planoa Zkia: 2
	Título del plano / Plano Izenburua: PLANO DE ESTADO ACTUAL	Fecha / Data: Abendua - 2021	Hoja Nº / Orria Zkia: 1 de 2

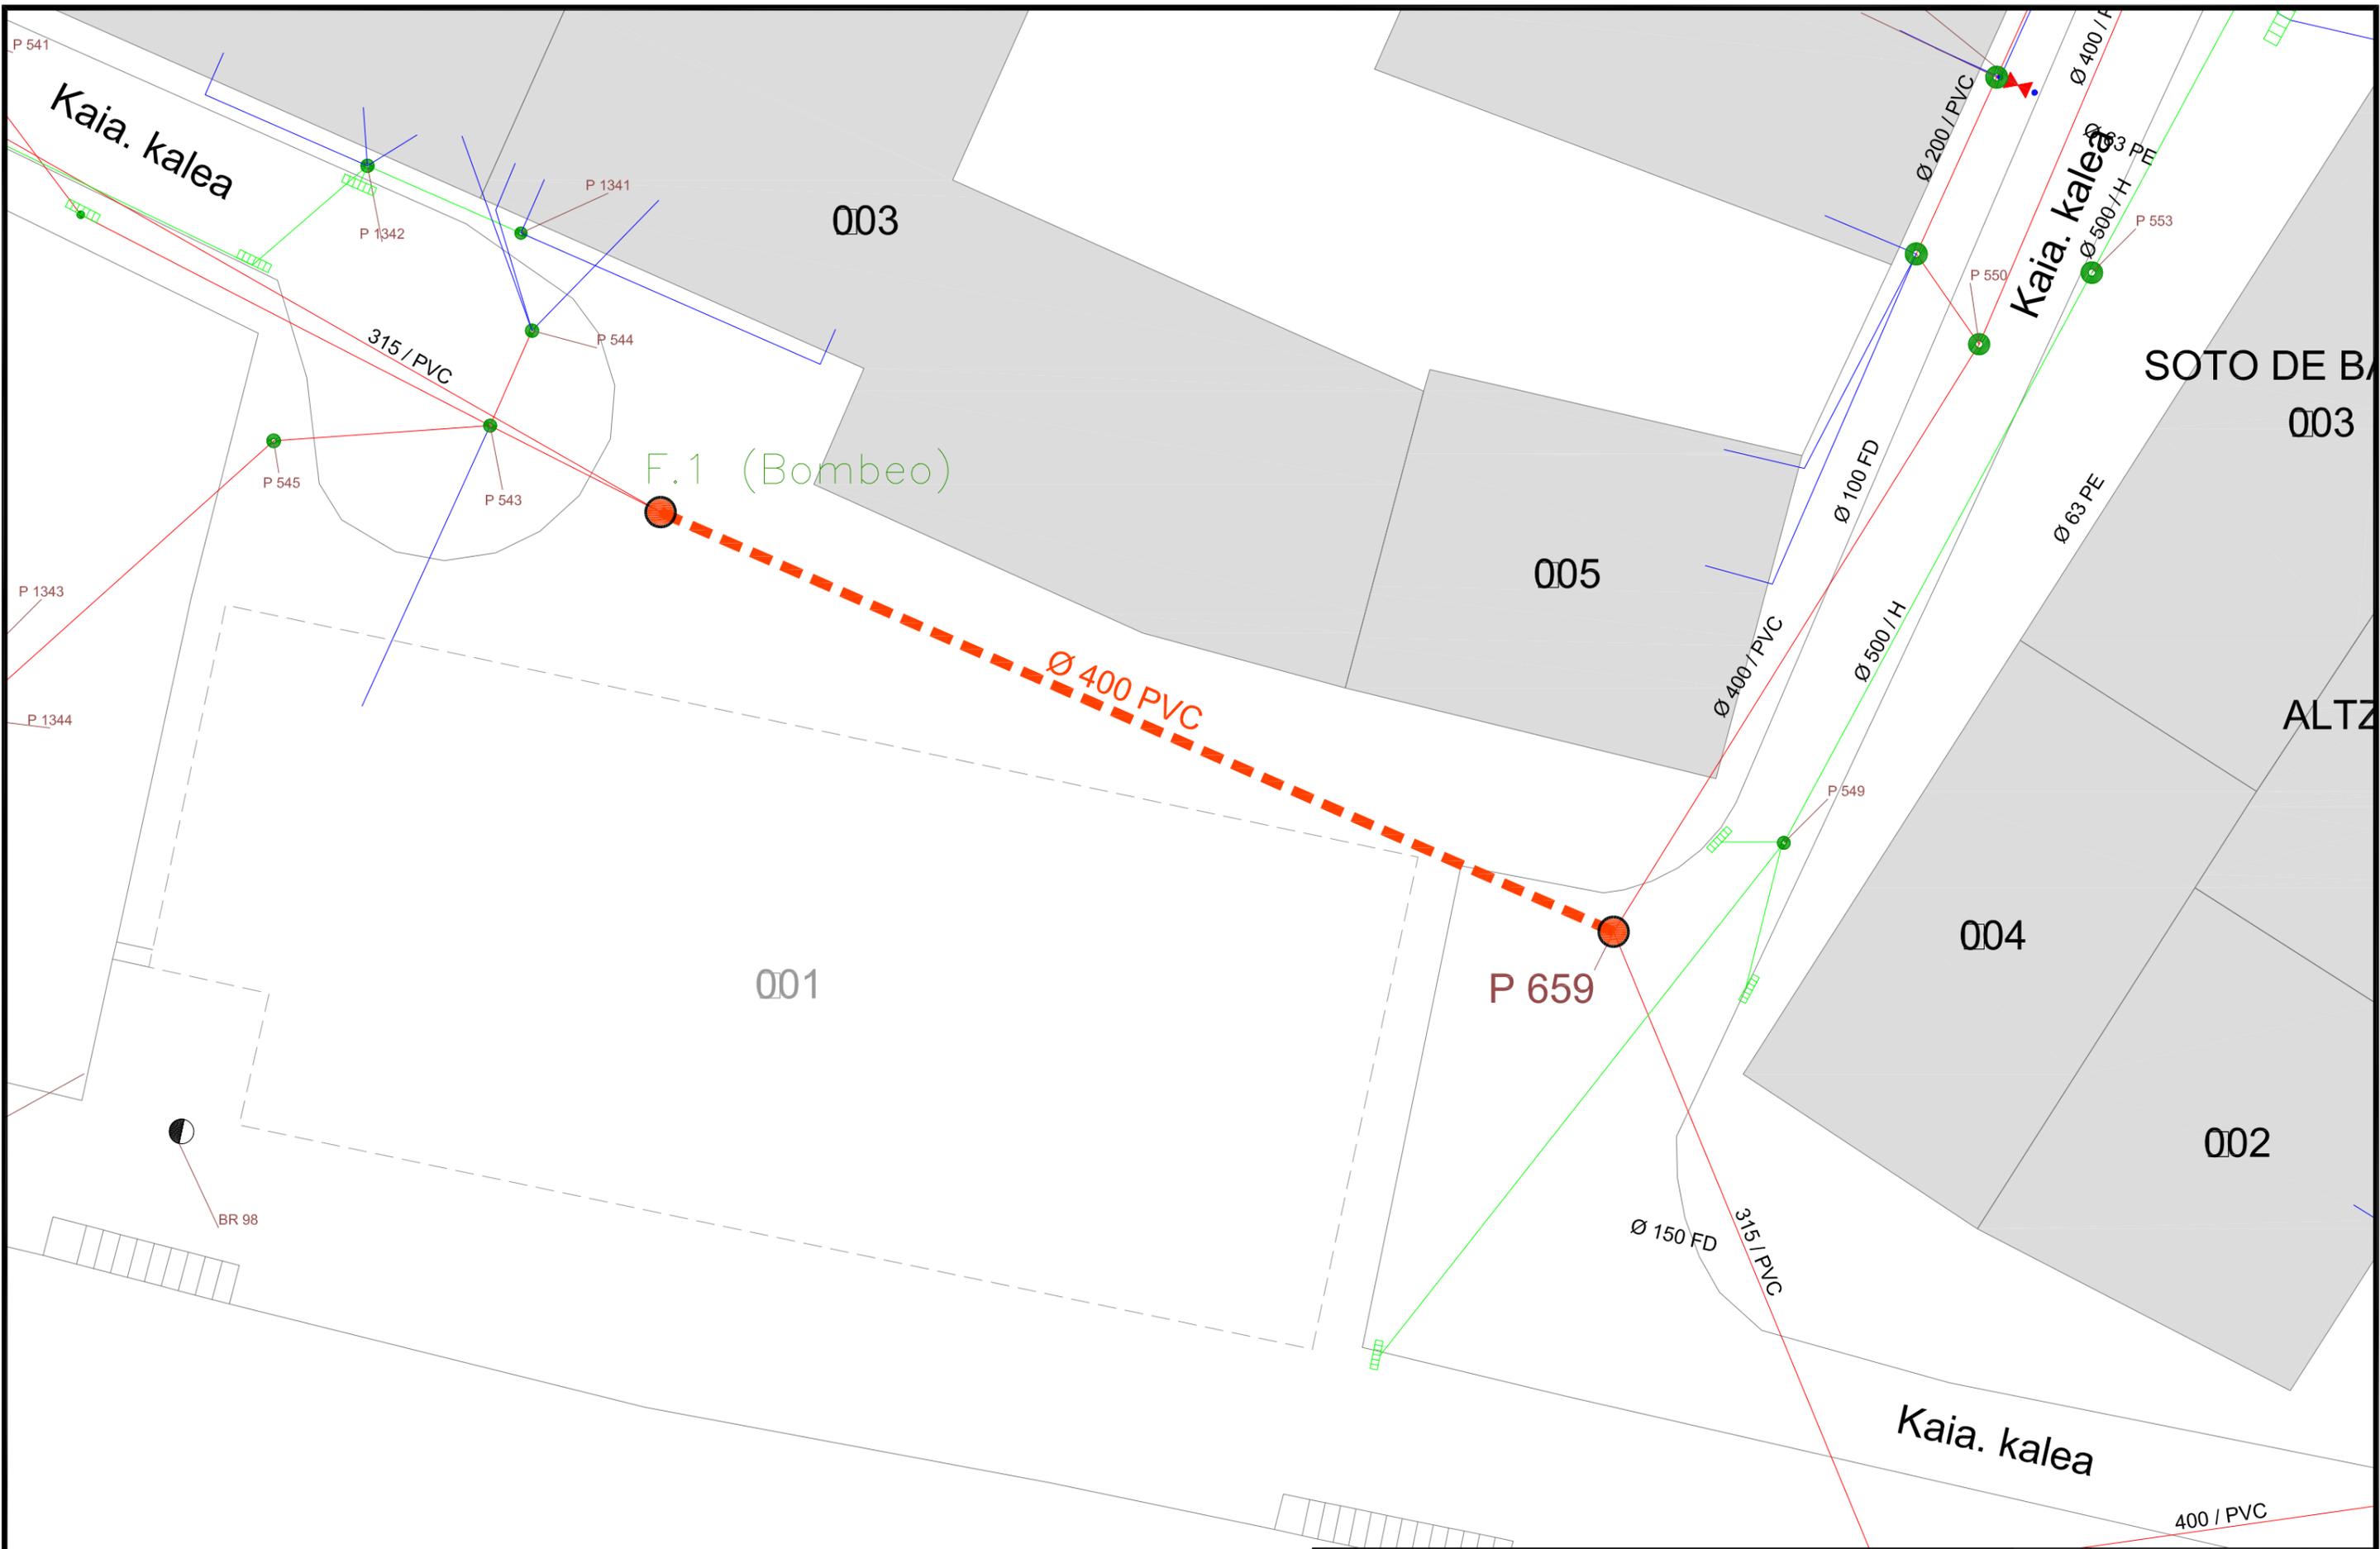




	Proyecto / Proiektu: RENOV. SANEAMIENTO ORIO KAIA (BOMBEO-P659)	Escala / Eskala: 1 / 200	Plano Nº / Planoa Zkia: 3
	Título del plano / Plano Izenburua: PLANO DE ESTADO PROYECTADO	Fecha / Data: Abendua - 2021	Hoja Nº / Orria Zkia: 1 de 1

SECCION TIPO ZANJA

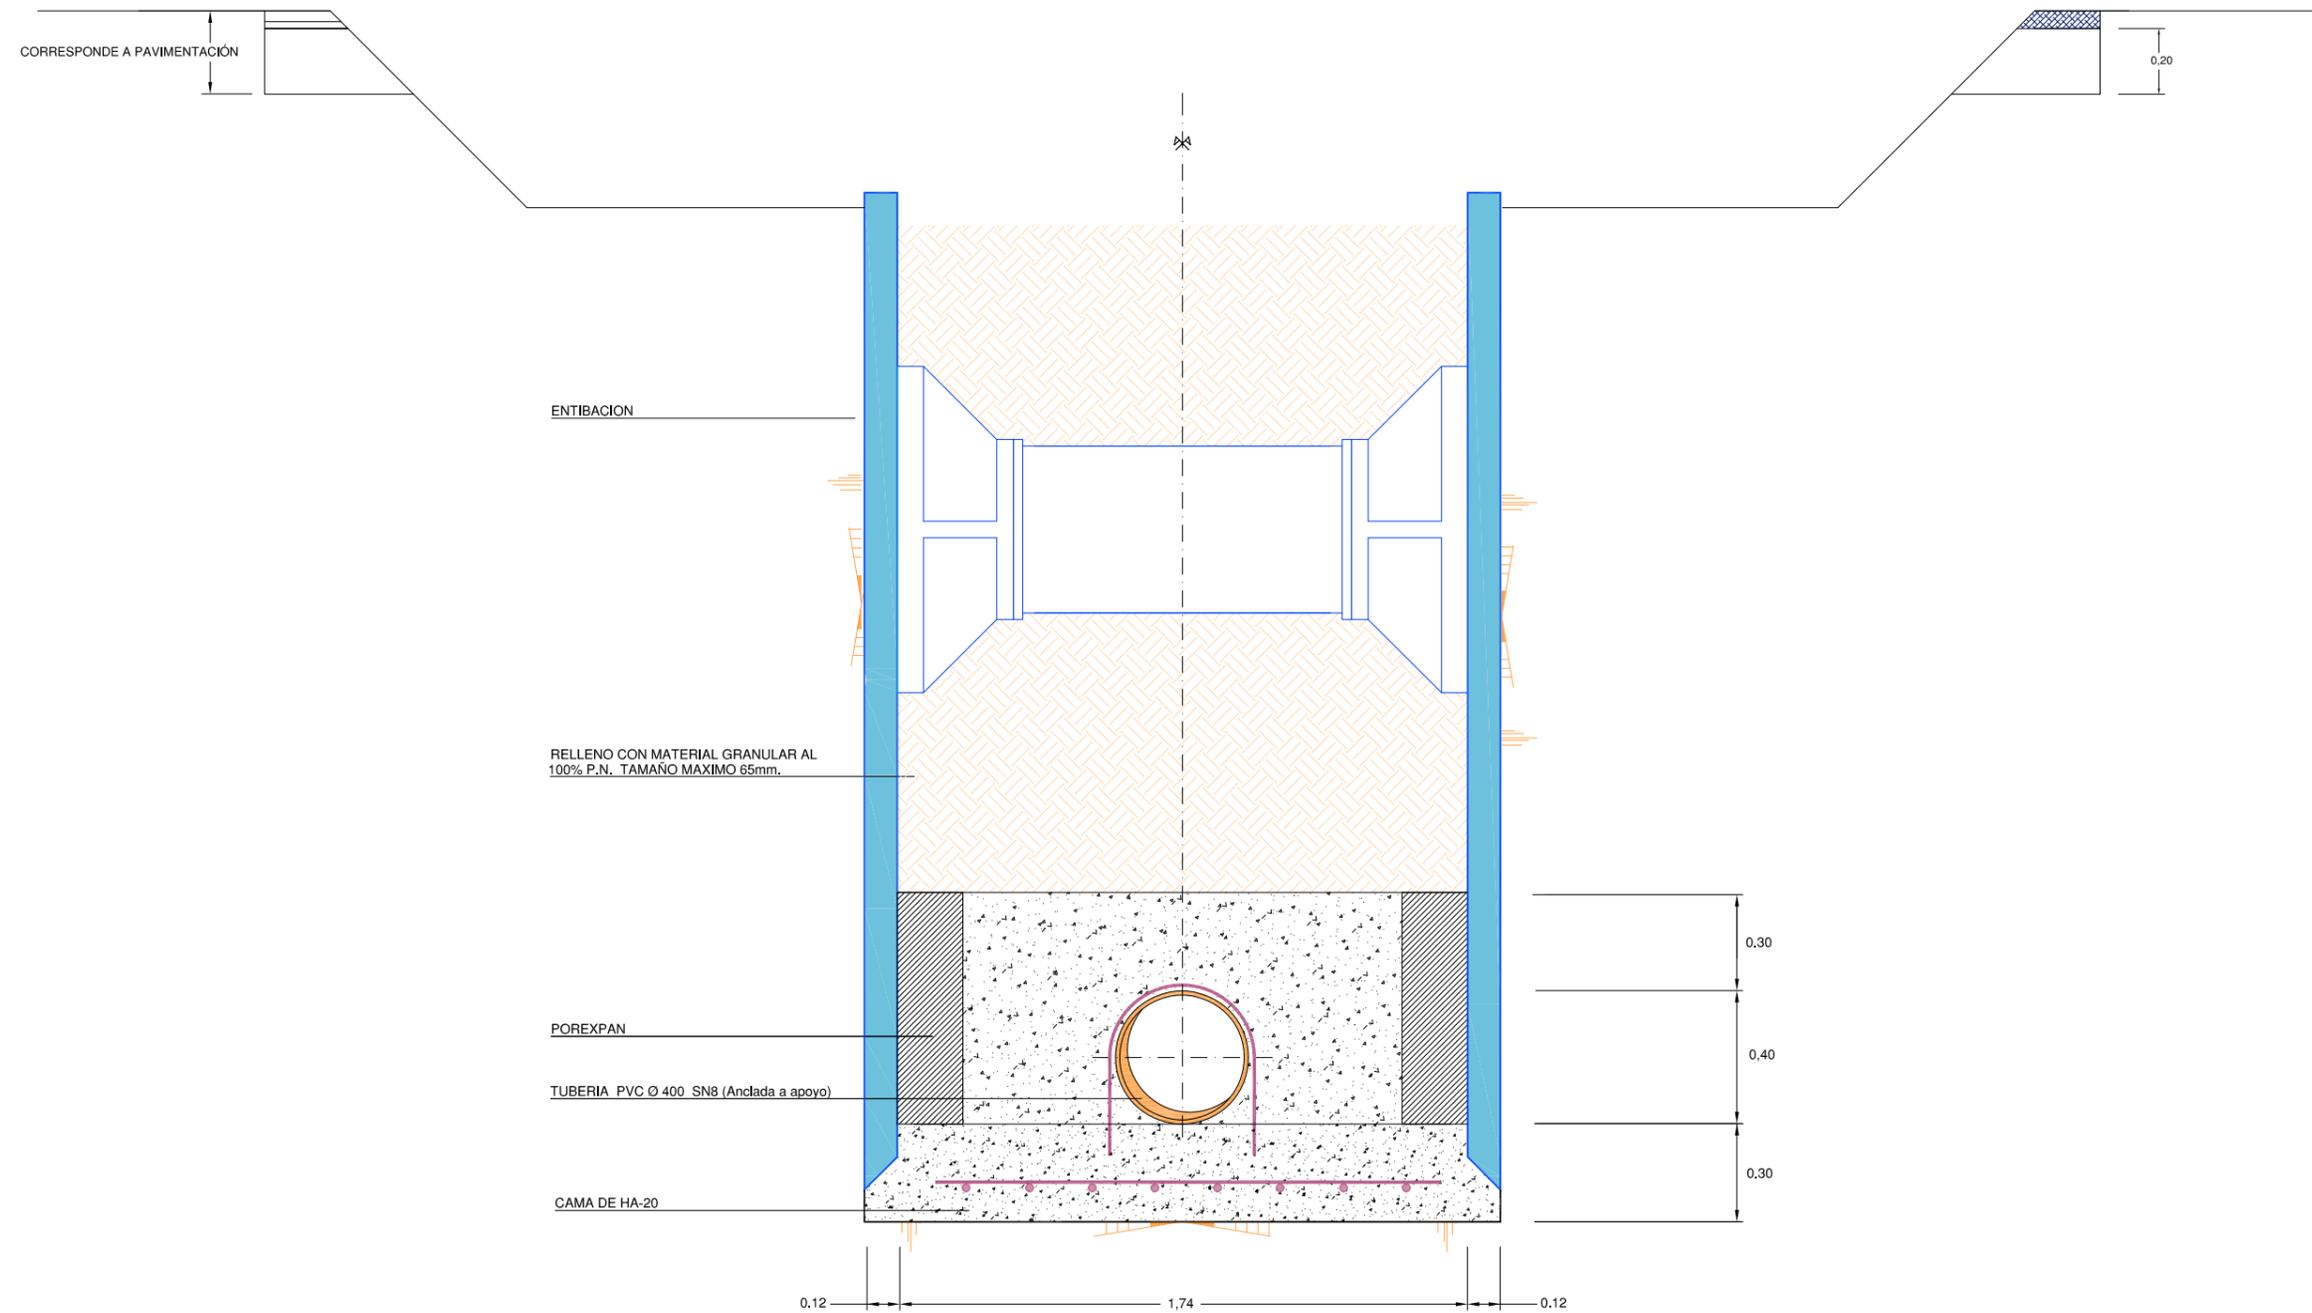


	Proyecto / Proiektu: RENOV. SANEAMIENTO ORIO KAIA (BOMBEO-P659)	Escala / Eskala --	Plano Nº / Planoa Zkia 4
	Título del plano / Plano Izenburua: SECCION TIPO	Fecha / Data Abendua - 2021	Hoja Nº / Orria Zkia 1 de 1





POZO DE REGISTRO IN SITU

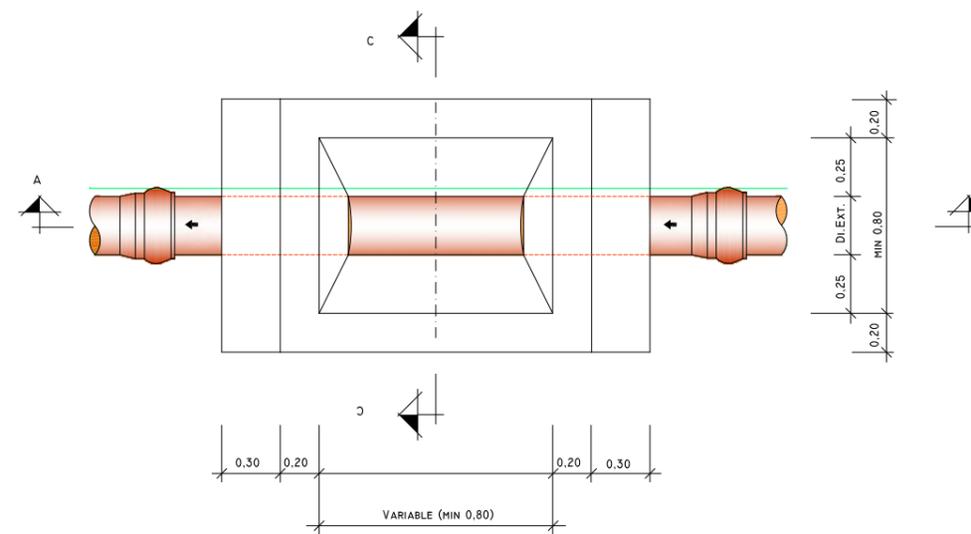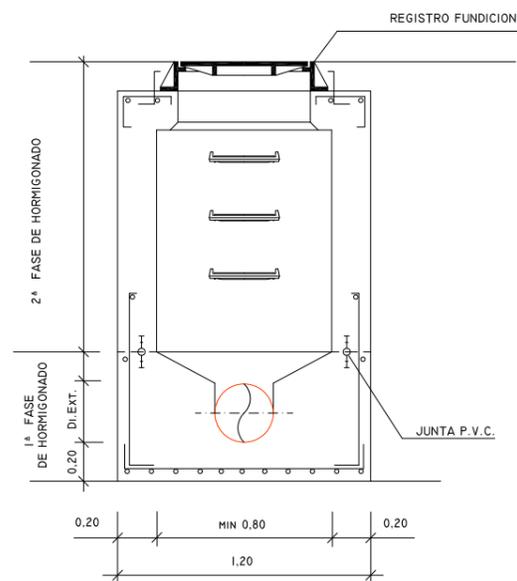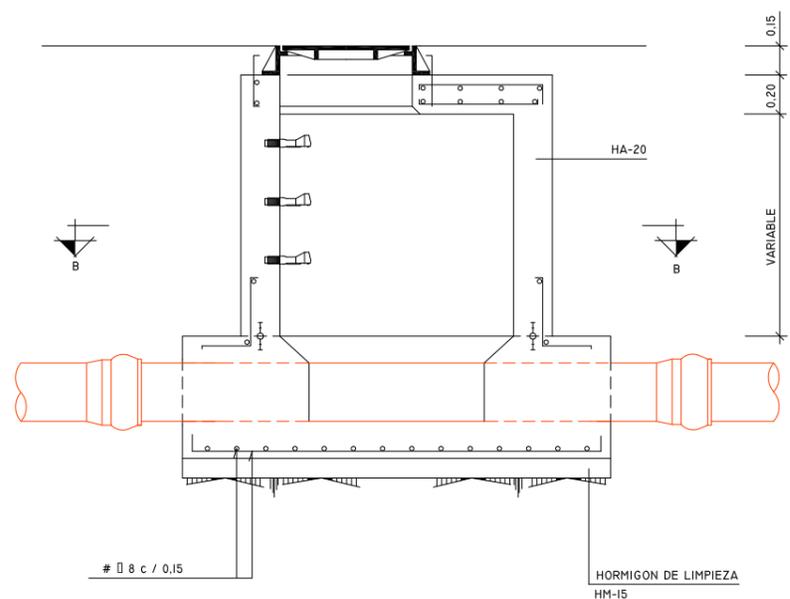



POZO DE REGISTRO PREFABRICADO

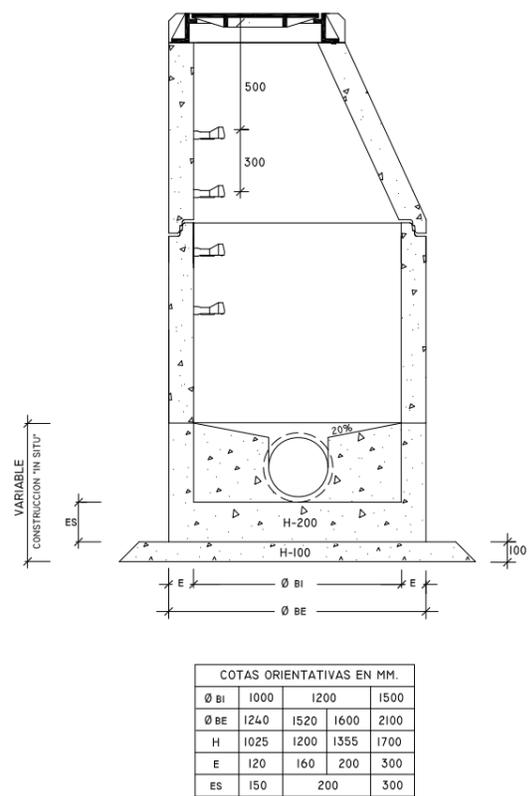


COTAS ORIENTATIVAS EN MM.				
Ø BI	1000	1200	1500	
Ø BE	1240	1520	1600	2100
H	1025	1200	1355	1700
E	120	160	200	300
ES	150	200	300	

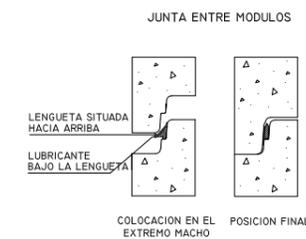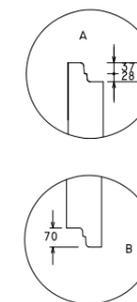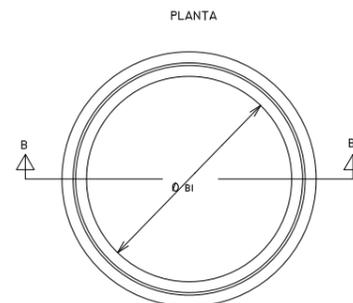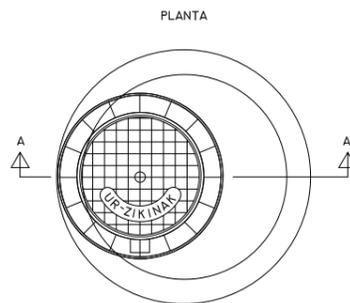


	Proyecto / Proiektio: RENOV. SANEAMIENTO ORIO KAIA (BOMBEO-P659)	Escala / Eskala: --	Plano Nº / Planoa Zkia: 5
	Título del plano / Plano Izenburua: DETALLES DE SANEAMIENTO I	Fecha / Data: Abendua - 2021	Hoja Nº / Orria Zkia: 1 de 2

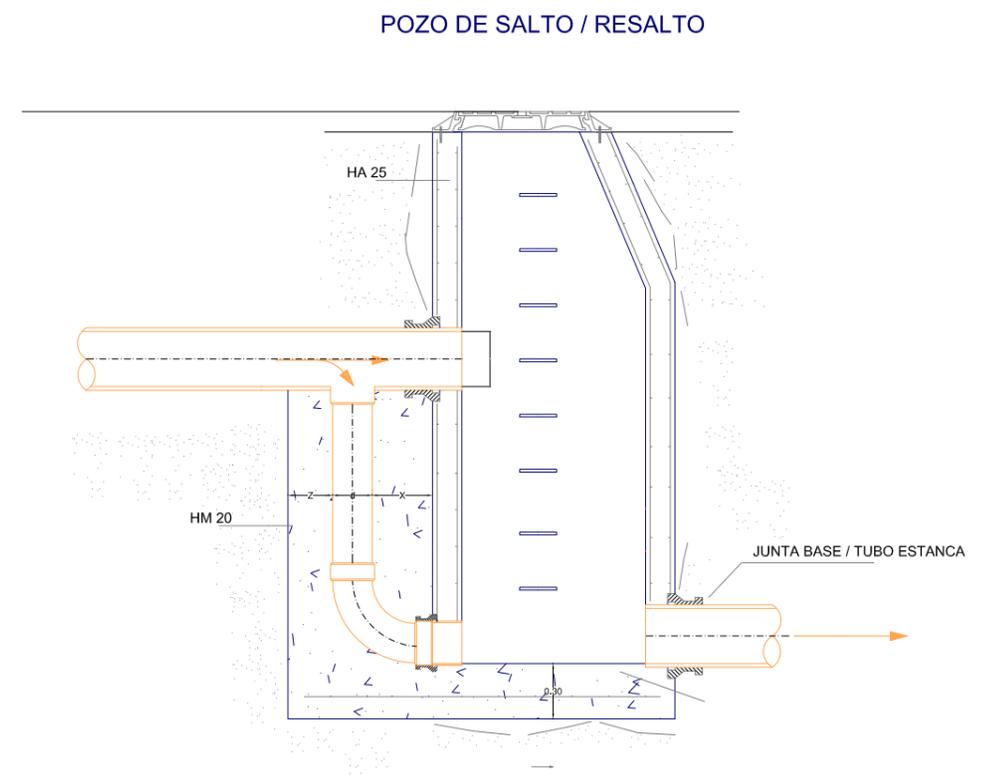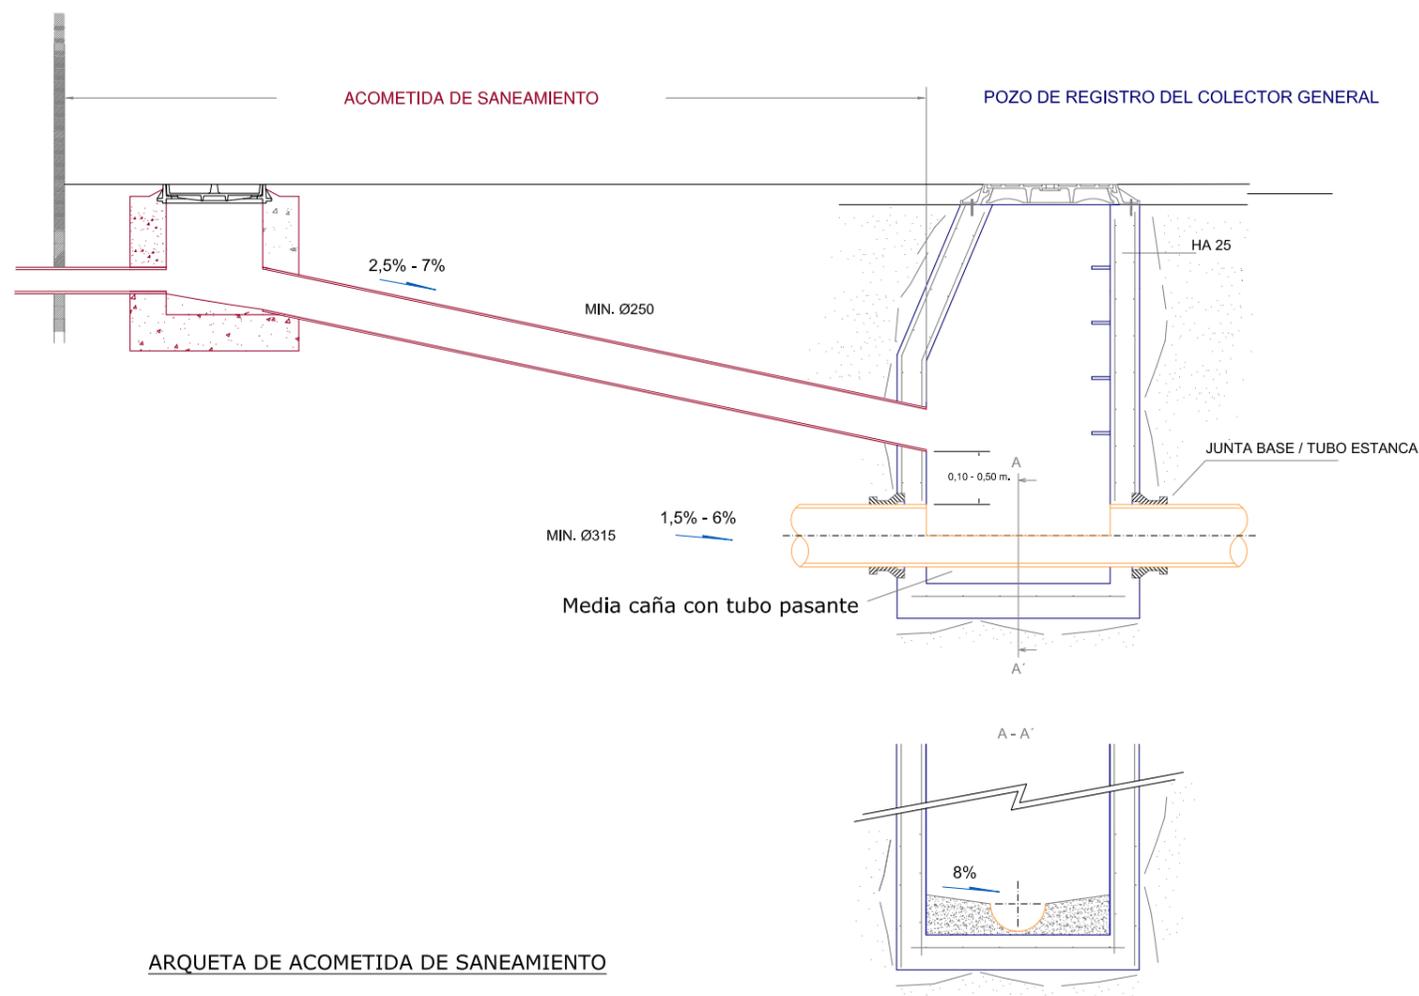

ARQUETA DE ACOMETIDA DE SANEAMIENTO

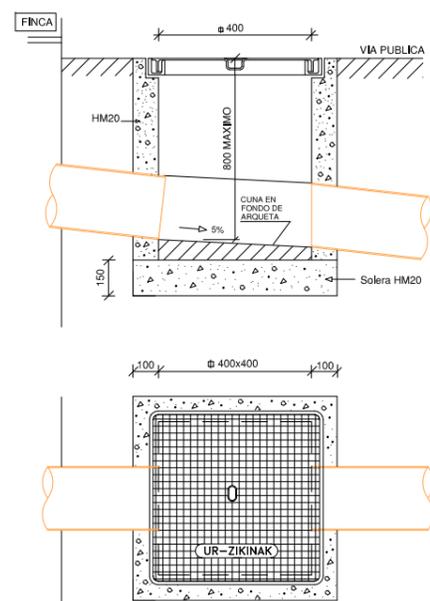

DETALLE COLOCACIÓN MARCO Y TAPA

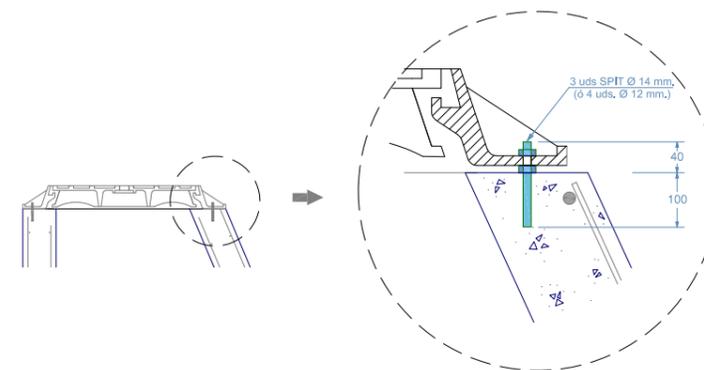

	Proyecto / Proiektu: RENOV. SANEAMIENTO ORIO KAIA (BOMBEO-P659)	Escala / Eskala: --	Plano Nº / Planoa Zkia: 5
	Título del plano / Plano Izenburua: DETALLES SANEAMIENTO II	Fecha / Data: Abendua - 2021	Hoja Nº / Orria Zkia: 2 de 2