



Gipuzkoako Ur Kontsortzioa
Gipuzkoako Urak

ANEJO 2: SERVICIOS AFECTADOS

OBRA:

**RENOVACION SANEAMIENTO
ORIO KAIA (BOMBEO-P659)**

ORIO



- **AFECCION A OTRAS REDES Y SERVICIOS**

Tras consulta a Inkolan durante la elaboración del presente documento, se ha detectado la presencia de varios servicios en el ámbito de las obras (se adjuntan planos), por lo que será **IMPRESINDIBLE PREVIO AL COMIENZO DE LAS OBRAS** contactar con los responsables de todos los servicios (**aunque no aparezcan en la consulta adjunta**) para garantizar la ejecución de las obras sin afección a otros servicios.


- **AFECCION A CARRETERAS, DOMINIO PUBLICO HIDRAULICO, PUERTOS O FFCC.**

No se ha constatado la presencia de otras infraestructuras en el ámbito del proyecto.

Donostia, diciembre de 2021

Gipuzkoako Ur Kantsortzioa


Gipuzkoako Urak, S.A.

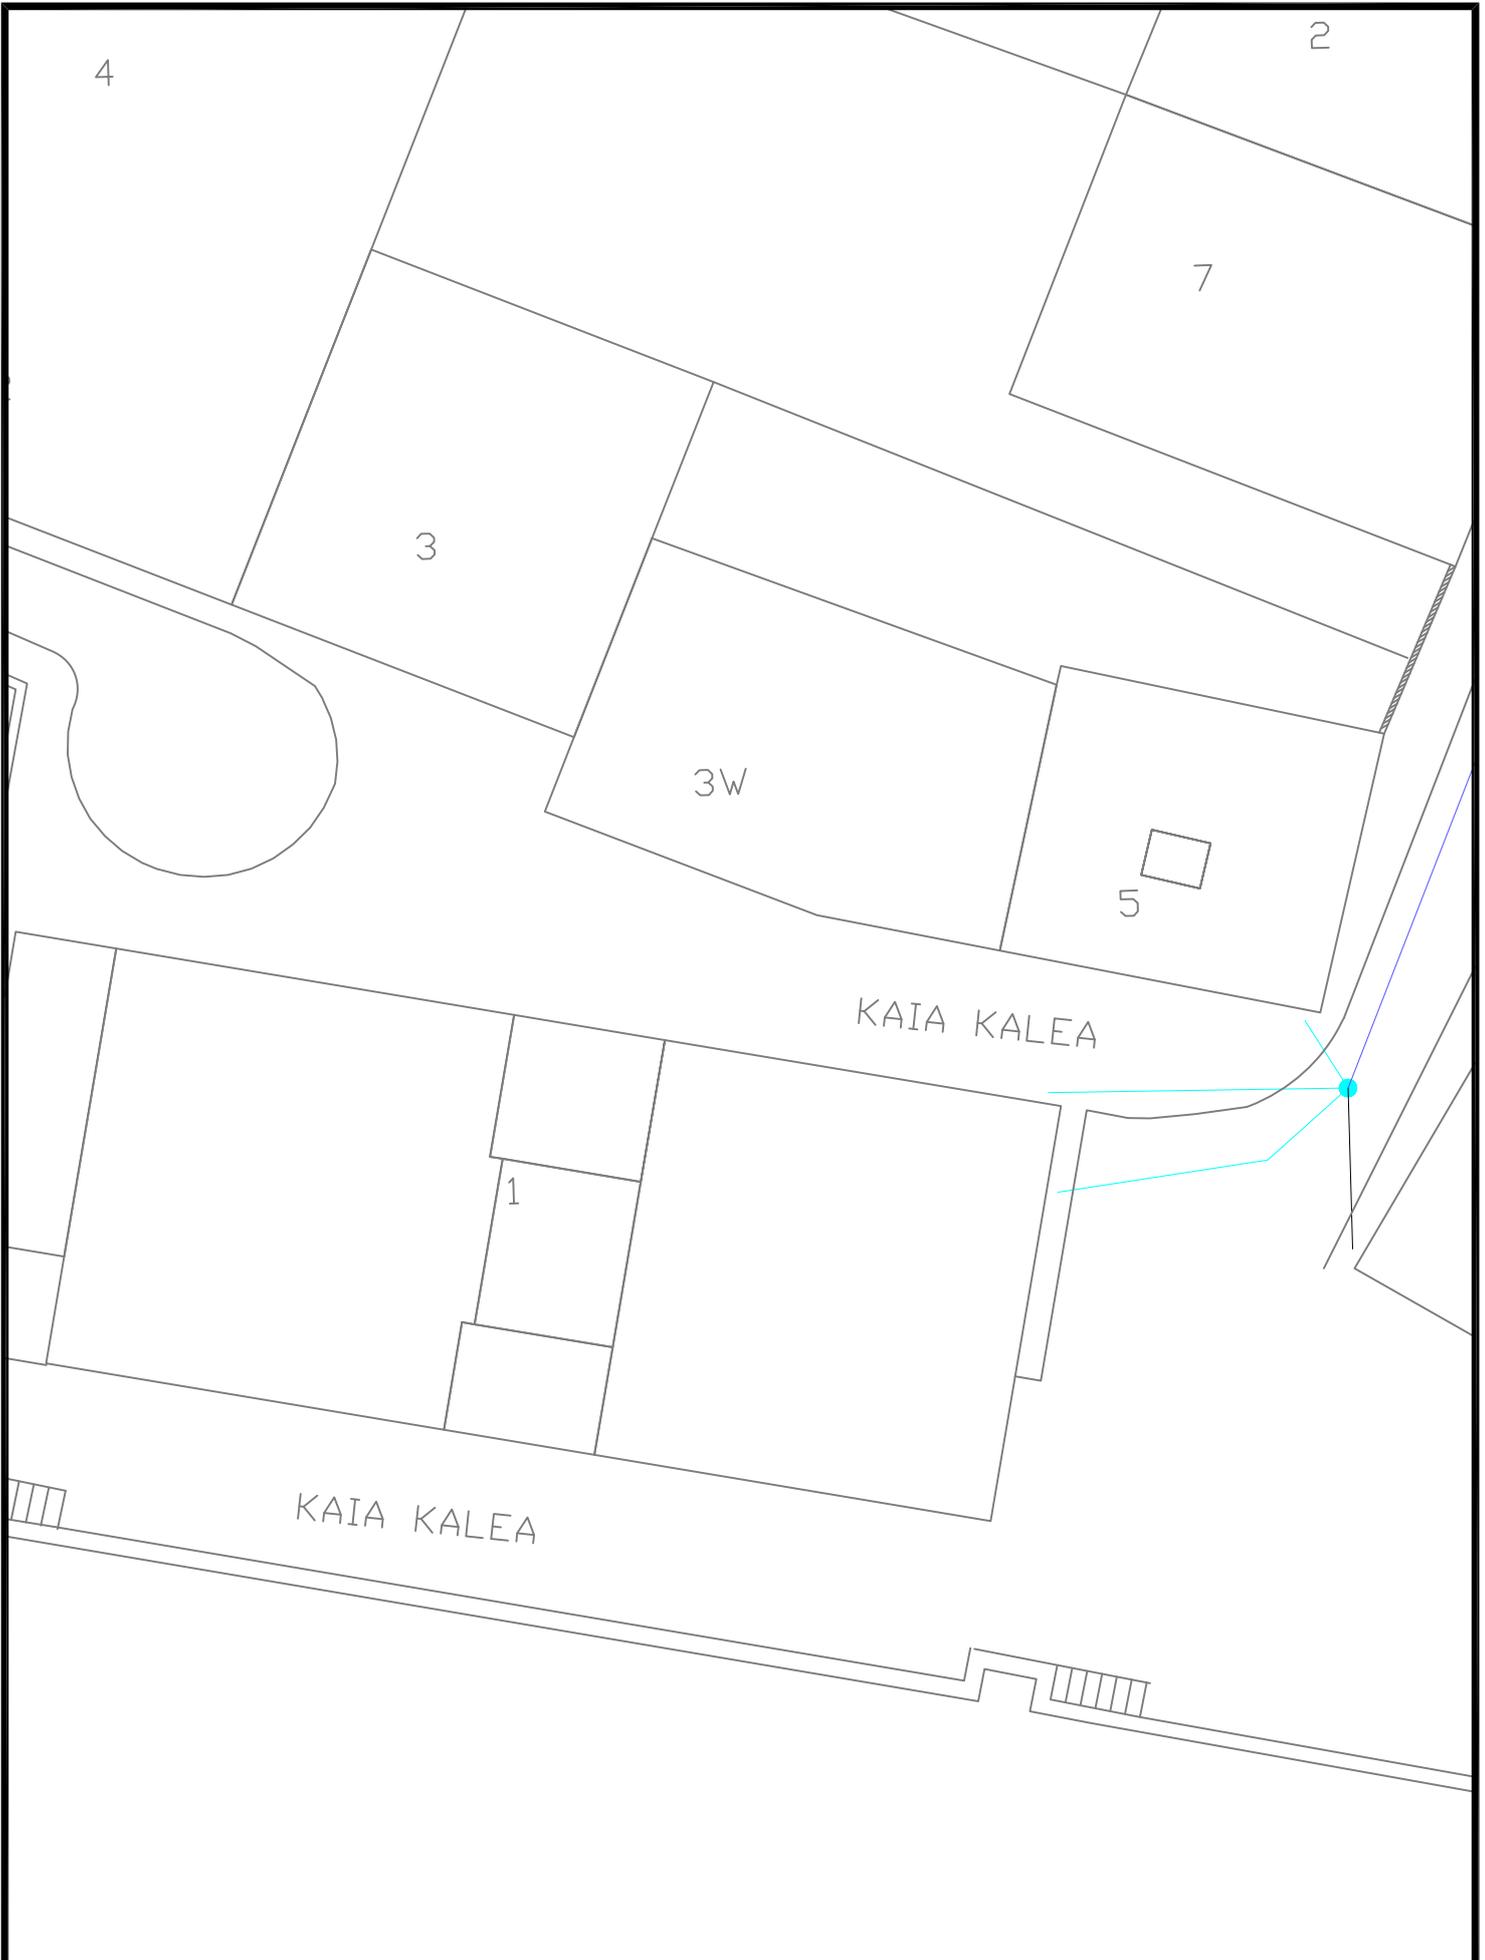

Proyecto / Proiektu:
 RENOV. SANEAMIENTO ORIO KAIA (BOMBEO-P659)
Título del plano / Plano Izenburua:
 PLANTA SSAA - EUSKALTEL

Escala / Eskala
 1 / 300
Fecha / Data
 Abendua - 2021


Plano Nº / Planoa Zkia
 SSAA
Hoja Nº / Orria Zkia
 1 de 5

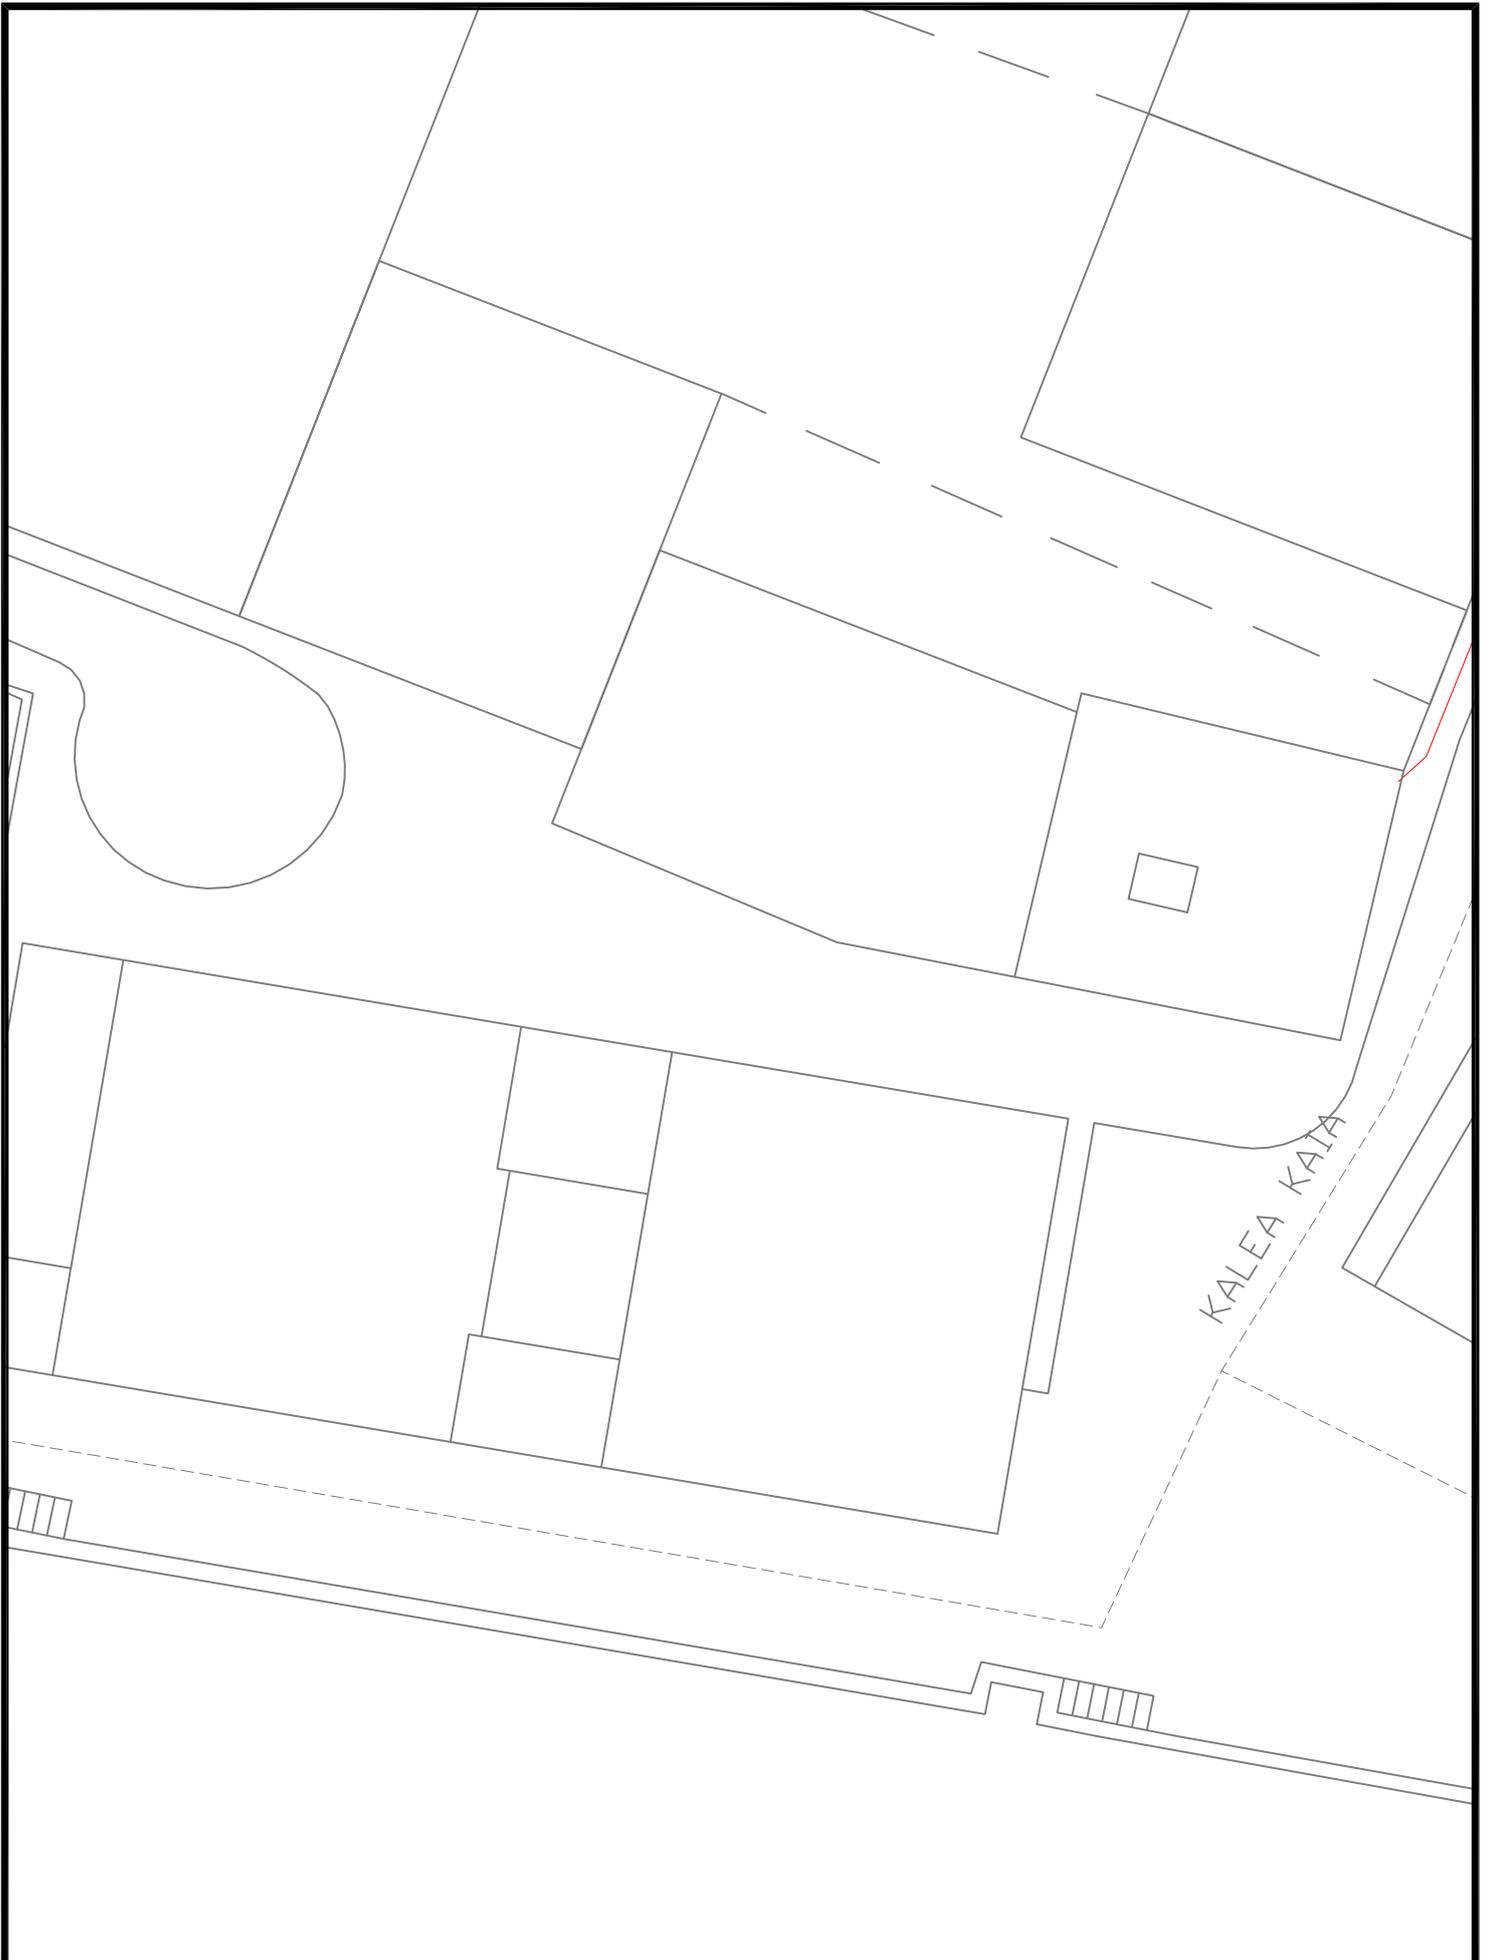

 Gipuzkoako Urak S.A.	Proyecto / Proiektu: RENOV. SANEAMIENTO ORIO KAIA (BOMBEO-P659)	Escala / Eskala 1 / 300	Plano Nº / Planoa Zkia SSAA
	Título del plano / Plano Izenburua: PLANTA SSAA - TELEFONICA	Fecha / Data Abendua - 2021	Hoja Nº / Orria Zkia 2 de 5



 <p>Gipuzkoako Urak S.A.</p>	Proyecto / Proiekto: RENOV. SANEAMIENTO ORIO KAIA (BOMBEO-P659)	Escala / Eskala 1 / 300	Plano Nº / Planoa Zkia SSAA
	Título del plano / Plano Izenburua: PLANTA SSAA - IBERDROLA	Fecha / Data Abendua - 2021	Hoja Nº / Orria Zkia 3 de 5

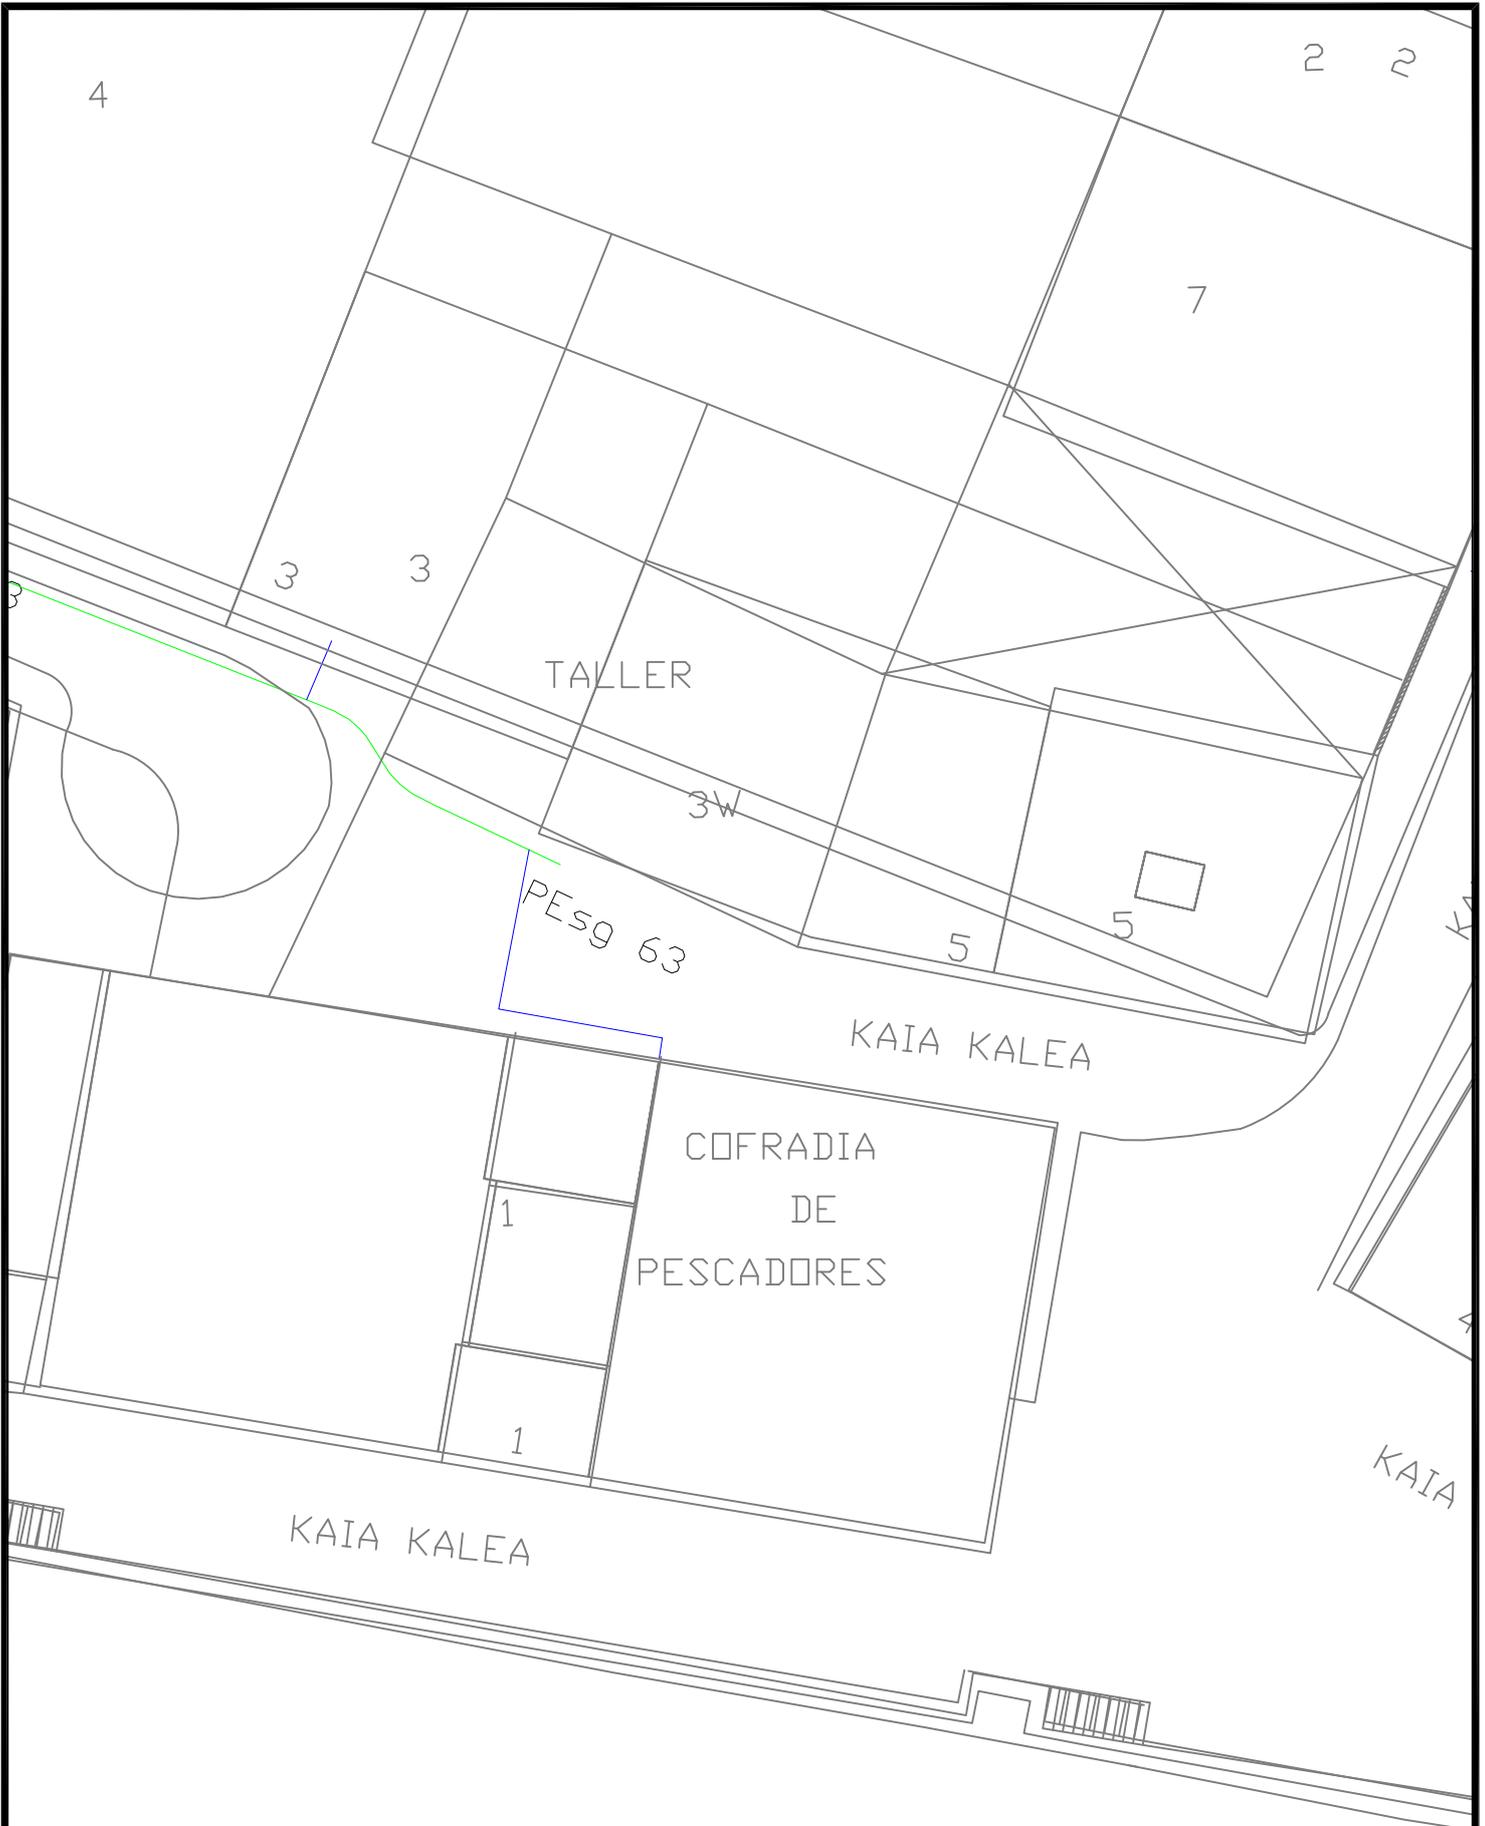

Proyecto / Proiekto:
RENOV. SANEAMIENTO ORIO KAIA (BOMBEO-P659)

Título del plano / Plano Izenburua:
PLANTA SSAA - NORTEGAS

Escala / Eskala
 1 / 300

Fecha / Data
 Abendua - 2021

Plano Nº / Planoa Zkia
 SSAA

Hoja Nº / Orria Zkia
 4 de 5



 Gipuzkoako Urak S.A.	Proyecto / Proiekto: RENOV. SANEAMIENTO ORIO KAIA (BOMBEO-P659)	Escala / Eskala 1 / 300	Plano N° / Planoa Zkia SSAA
	Título del plano / Plano Izenburua: PLANTA SSAA - ABASTECIMIENTO	Fecha / Data Abendua - 2021	Hoja N° / Orria Zkia 5 de 5