



Gipuzkoako Ur Kontsortzioa
Gipuzkoako Urak

ANEJO 2: SERVICIOS AFECTADOS

OBRA:

***SUSTITUCION FC 300 GARBIGUNE
- ABENDANO FASE II***

ZARAUTZ



- **AFECCION A OTRAS REDES Y SERVICIOS**

Tras consulta a Inkolan durante la elaboración del presente documento, se ha detectado la presencia de varios servicios en el ámbito de las obras (se adjuntan planos), por lo que será **IMPRESINDIBLE PREVIO AL COMIENZO DE LAS OBRAS** contactar con los responsables de todos los servicios (**aunque no aparezcan en la consulta adjunta**) para garantizar la ejecución de las obras sin afección a otros servicios.

- **AFECCION A CARRETERAS, DOMINIO PUBLICO HIDRAULICO, PUERTOS, FFCC O PARTICULARES.**

Se afectará a la AP-8 al instalar una conducción adosada al puente que cruza sobre la citada vía a la altura del PK 38+778.

Se adjunta copia de la solicitud de autorización remitida a la DFG-GFA.

Donostia, marzo de 2021

Gipuzkoako Ur Kantsortzioa

Gipuzkoako Urak, S.A.

OBRA EGITEKO BAIMEN ESKARIA - SOLICITUD AUTORIZACION PARA OBRA

Eskatzailea Solicitante	GIPUZKOAKO UR KONTSORTZIOA		Data Fecha	9-4-2021	
IFK CIF	G20423992	Helbidea Dirección	Blanca Vinuesa eraikuntza. Portuetxe,16, 1.solairua		
Herria Localidad	Donostia	P.K. C.P.	20018	Tfñoa Tfño	943 31 18 01

OBREN IZENBURUA - TITULO DE LA OBRA:		KODEA / CODIGO:
SUSTITUCION FC 300 GARBIGUNE - ABENDANO FASE II		90170031


Herria Localidad	ZARAUTZ	Errepidea Carretera	AP-8	K.P. P.K.	38+778
---------------------	---------	------------------------	------	--------------	--------

Sare mota Tipo de red	<input checked="" type="checkbox"/> Abastecimiento <input type="checkbox"/> Saneamiento	Justificakzioa Motivo	<input type="checkbox"/> Renovación red <input checked="" type="checkbox"/> Ampliación red	<input type="checkbox"/> Reparación programada <input type="checkbox"/> Reparación urgente	Afekzio-mota Tipo de afección	<input checked="" type="checkbox"/> Cruce <input type="checkbox"/> Paralelismo
--------------------------	--	--------------------------	---	---	----------------------------------	---

OBREN DESKRIBAPENA - DESCRIPCION:


La obra consiste en la conexión de las redes existentes a ambos lados de la AP-8 mediante tubería de fundición dúctil DN 150 mm.

Para salvar el paso de la autopista, la conducción, en INOX 150 mm., se instalará adosada al puente existente mediante una solución similar a la planteada anteriormente por la canalización de gas.

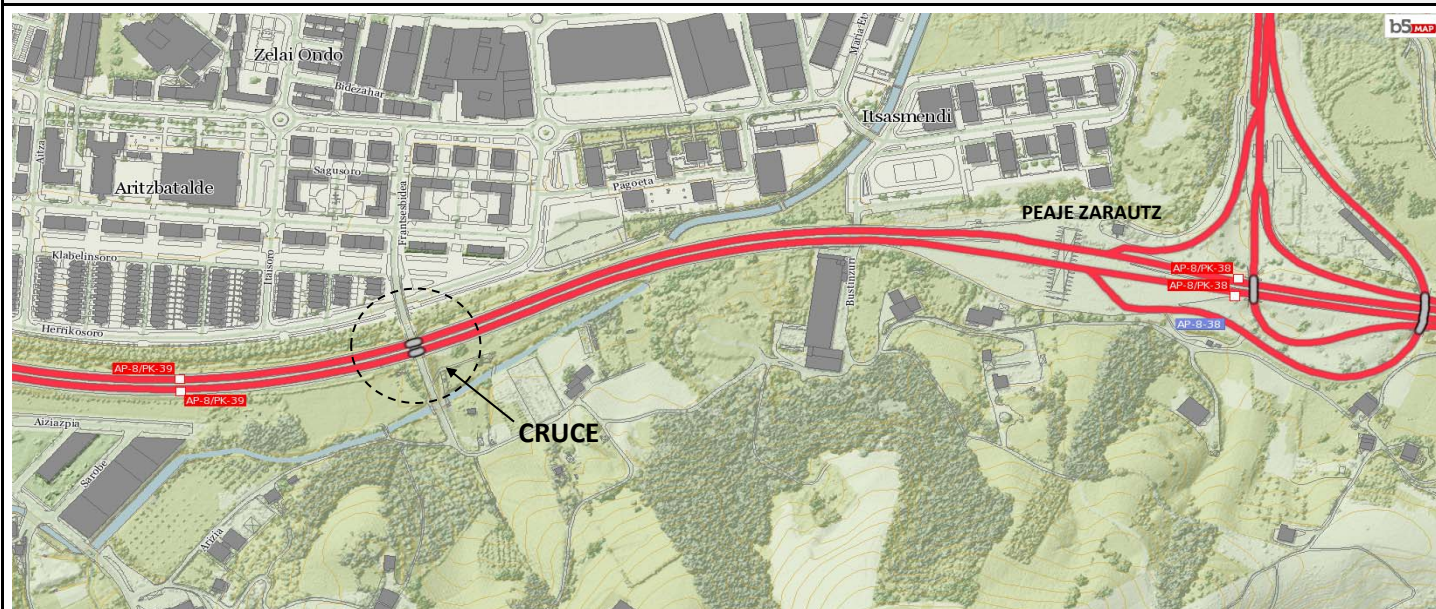


Fdo: Teresa Peñalba Sabaté
JEFA DE DESARROLLO DE INFRAESTRUCTURAS


ESTADO ACTUAL

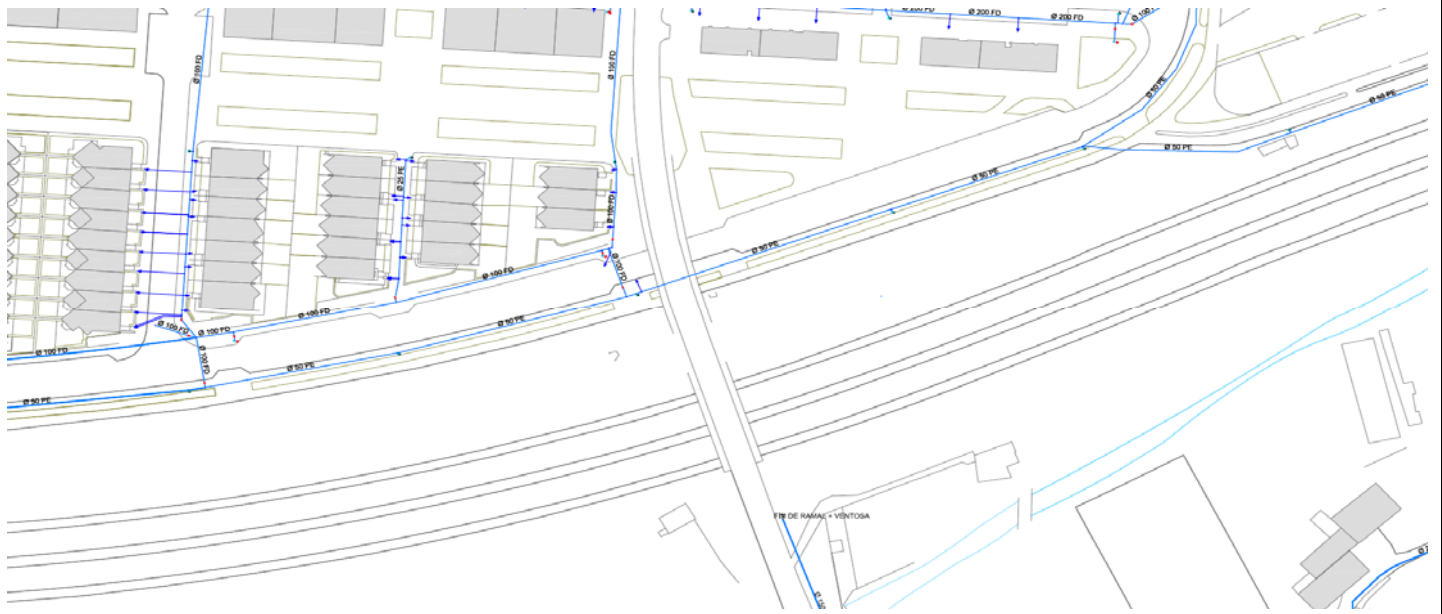

ESTADO PROYECTADO

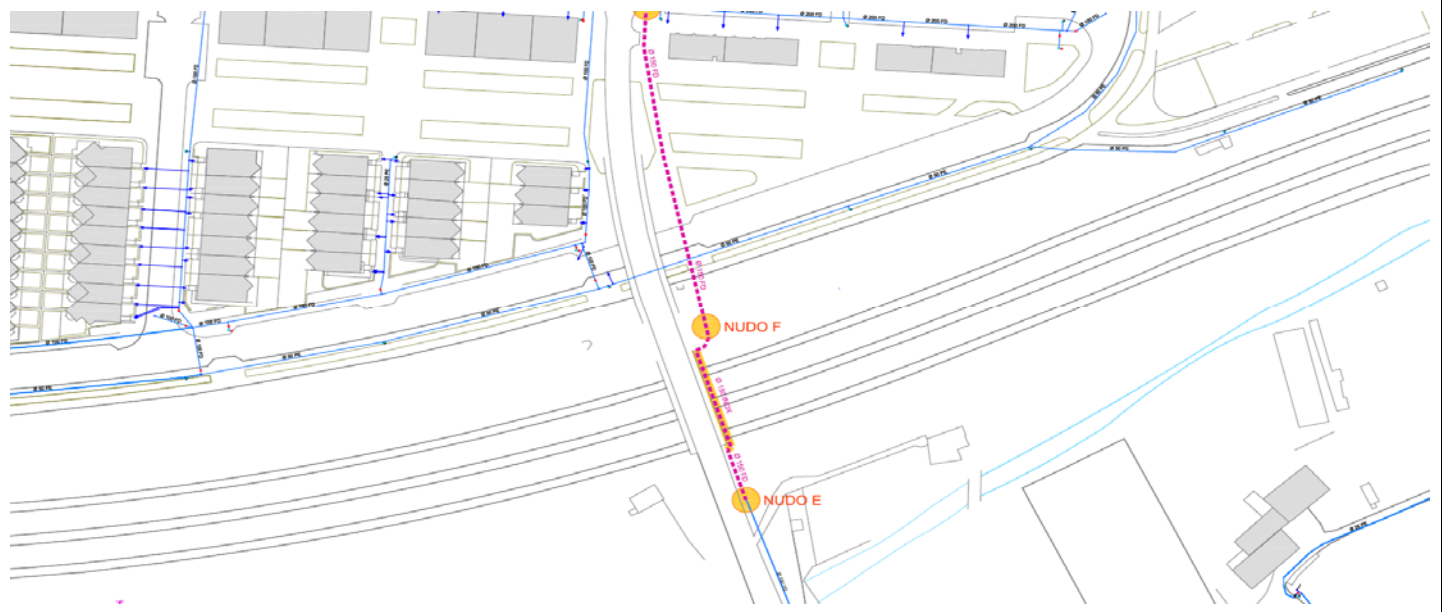

DETALLE

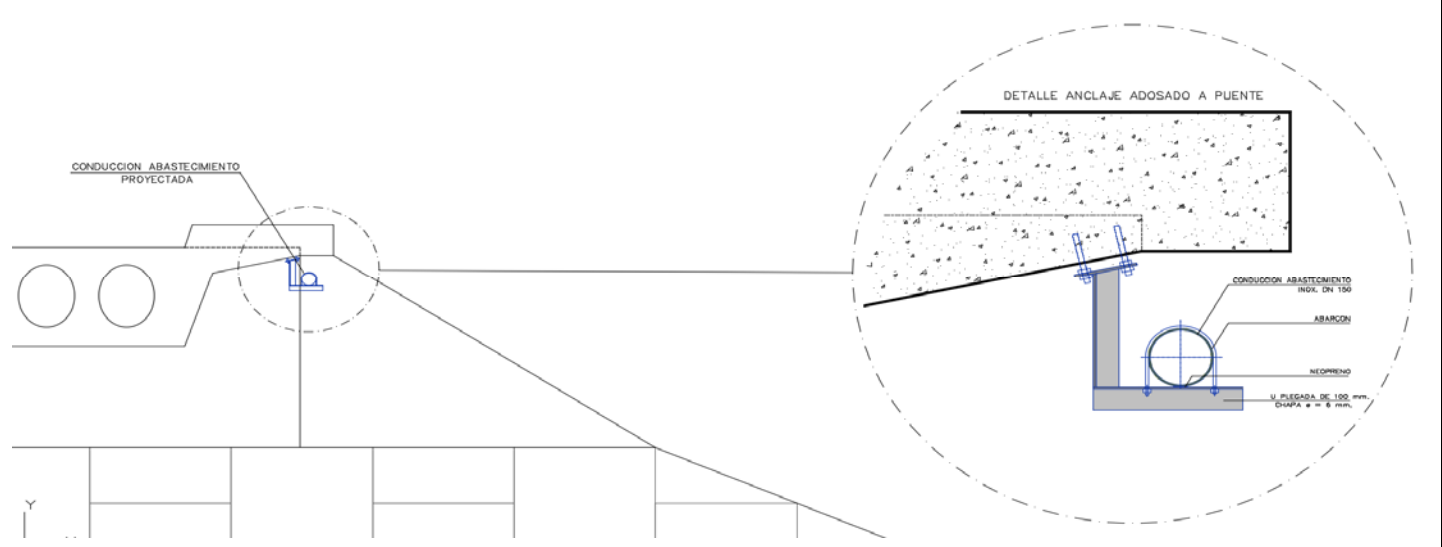




PLANOS SSAA


SUSTITUCION FC 300 GARBIGUNE - ABENDANO FASE II

ZARAUZ



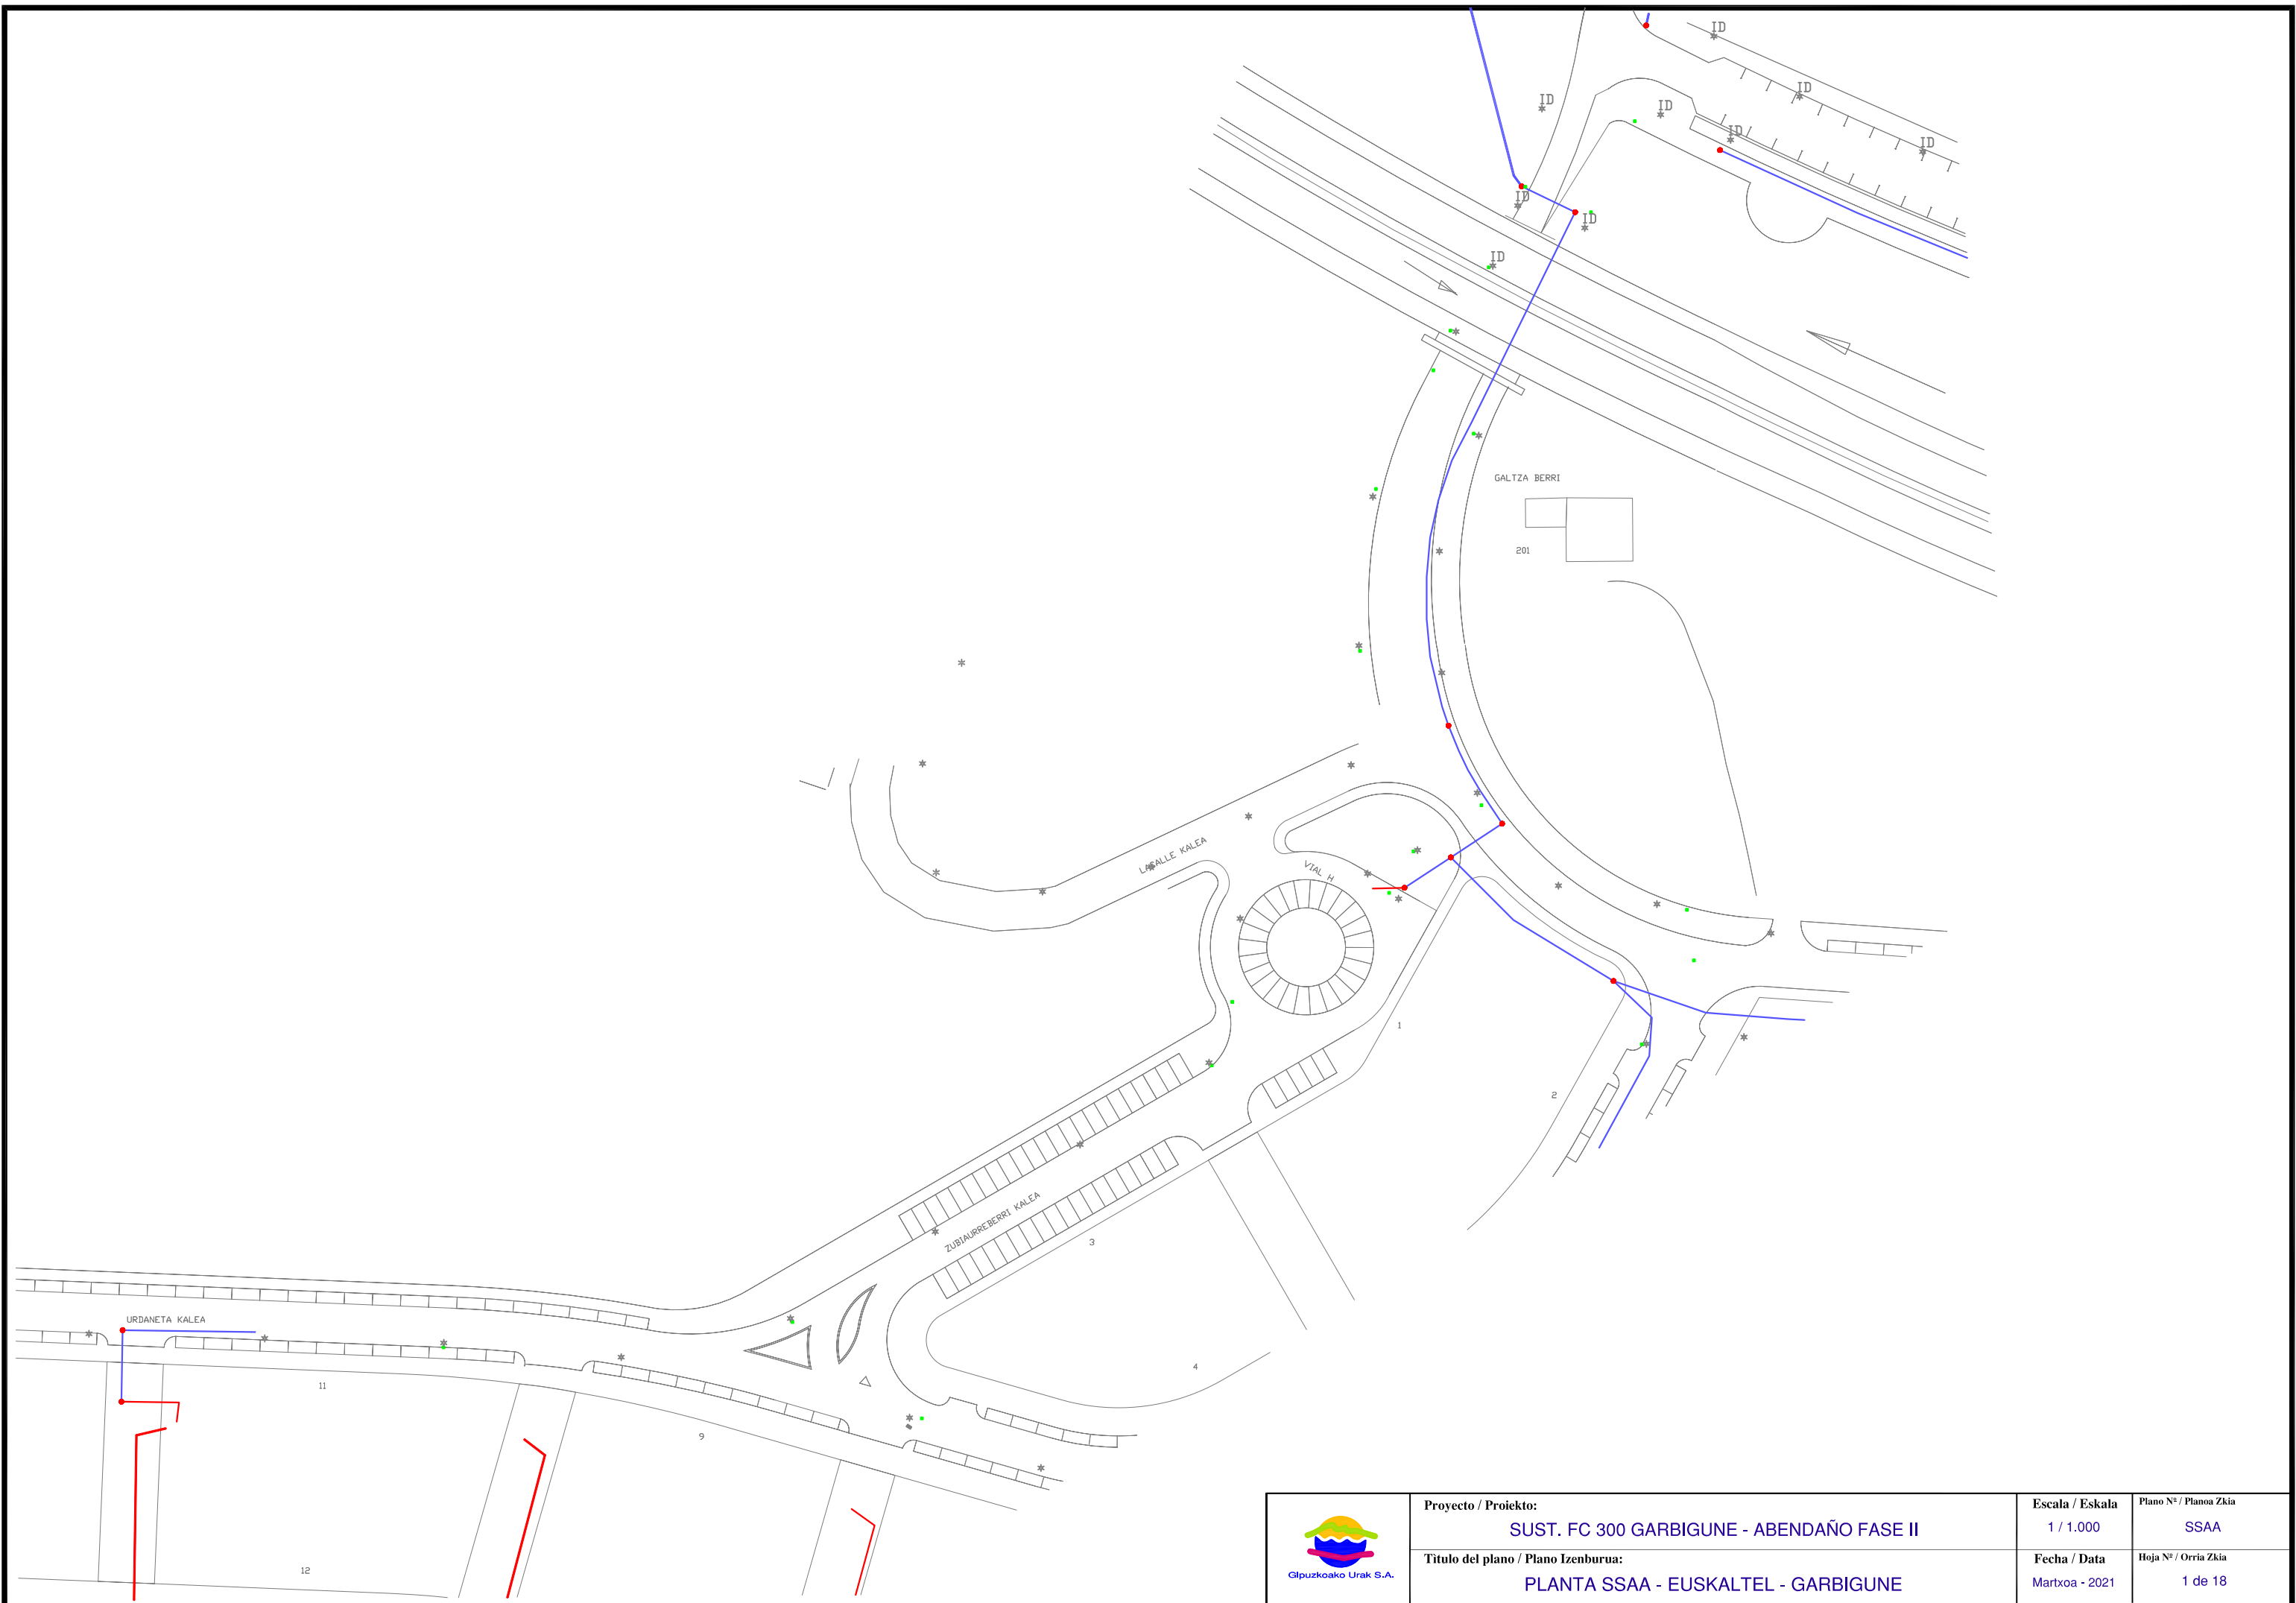


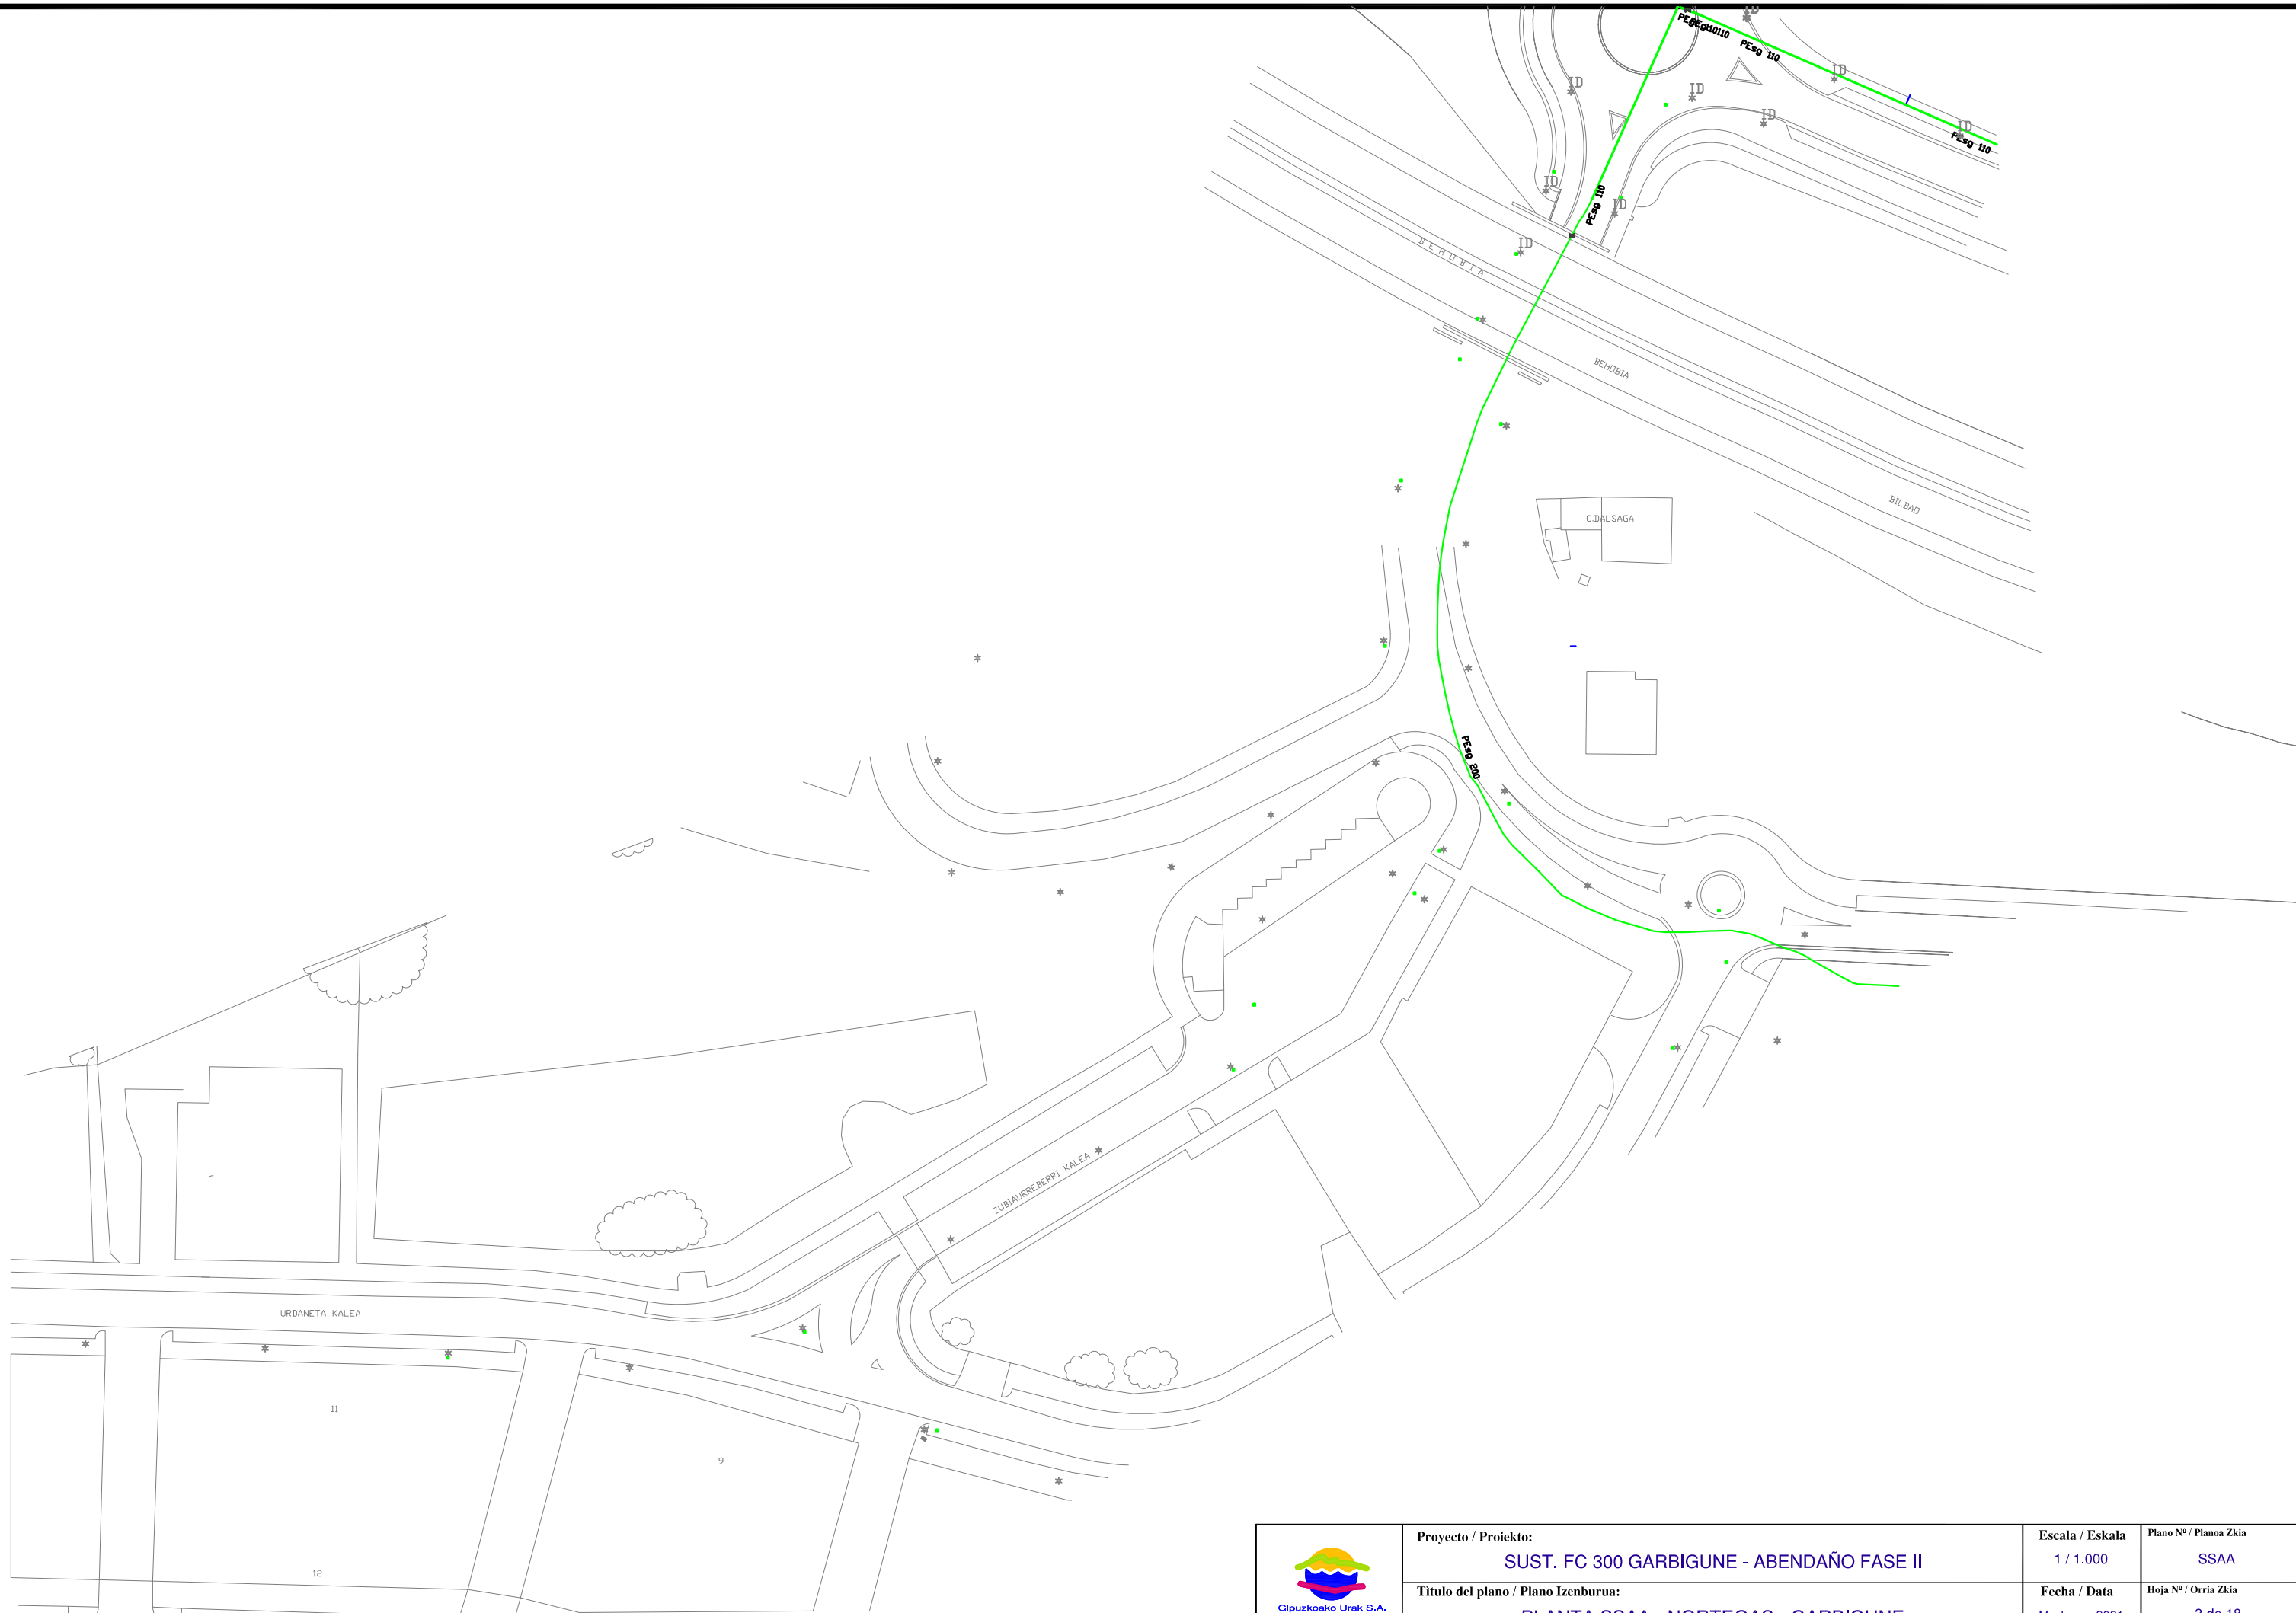
	Proyecto / Proiektu: SUST. FC 300 GARBIGUNE - ABENDAÑO FASE II	Escala / Eskala: 1 / 1.000	Plano Nº / Planoa Zkia: SSAA
	Título del plano / Plano Izenburua: PLANTA SSAA - EUSKALTEL - GARBIGUNE	Fecha / Data: Martxo - 2021	Hoja Nº / Orria Zkia: 1 de 18

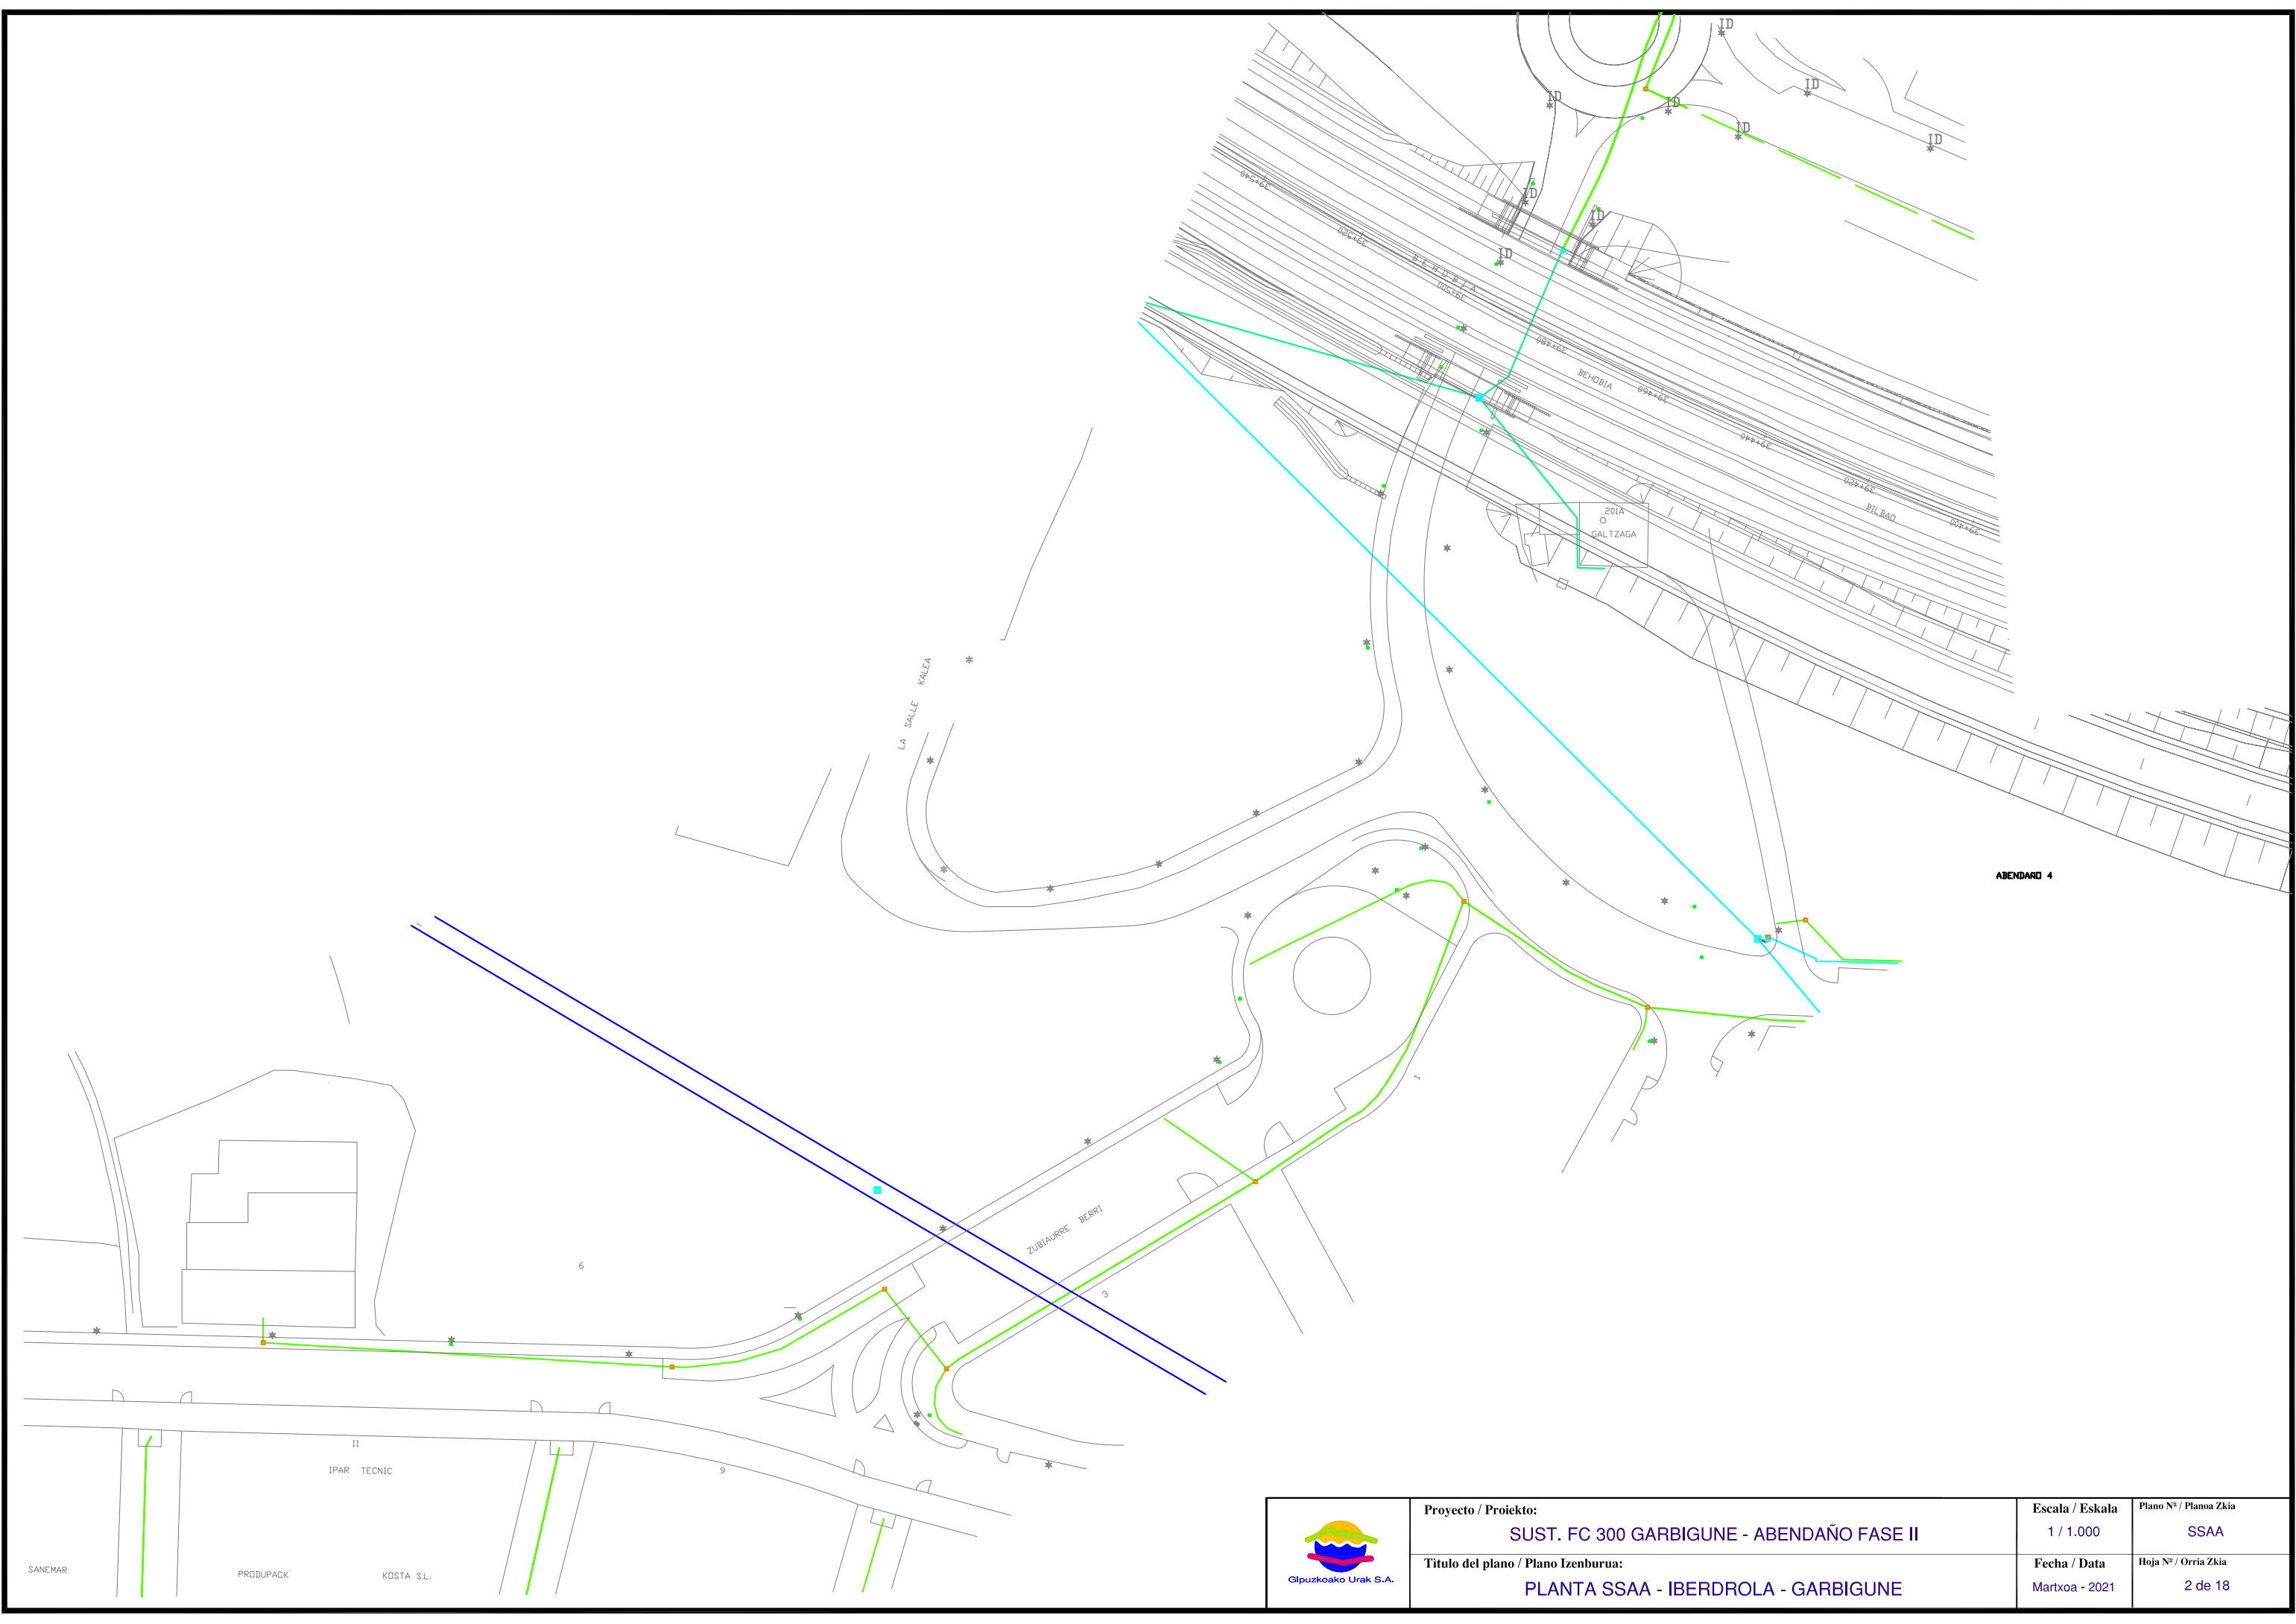


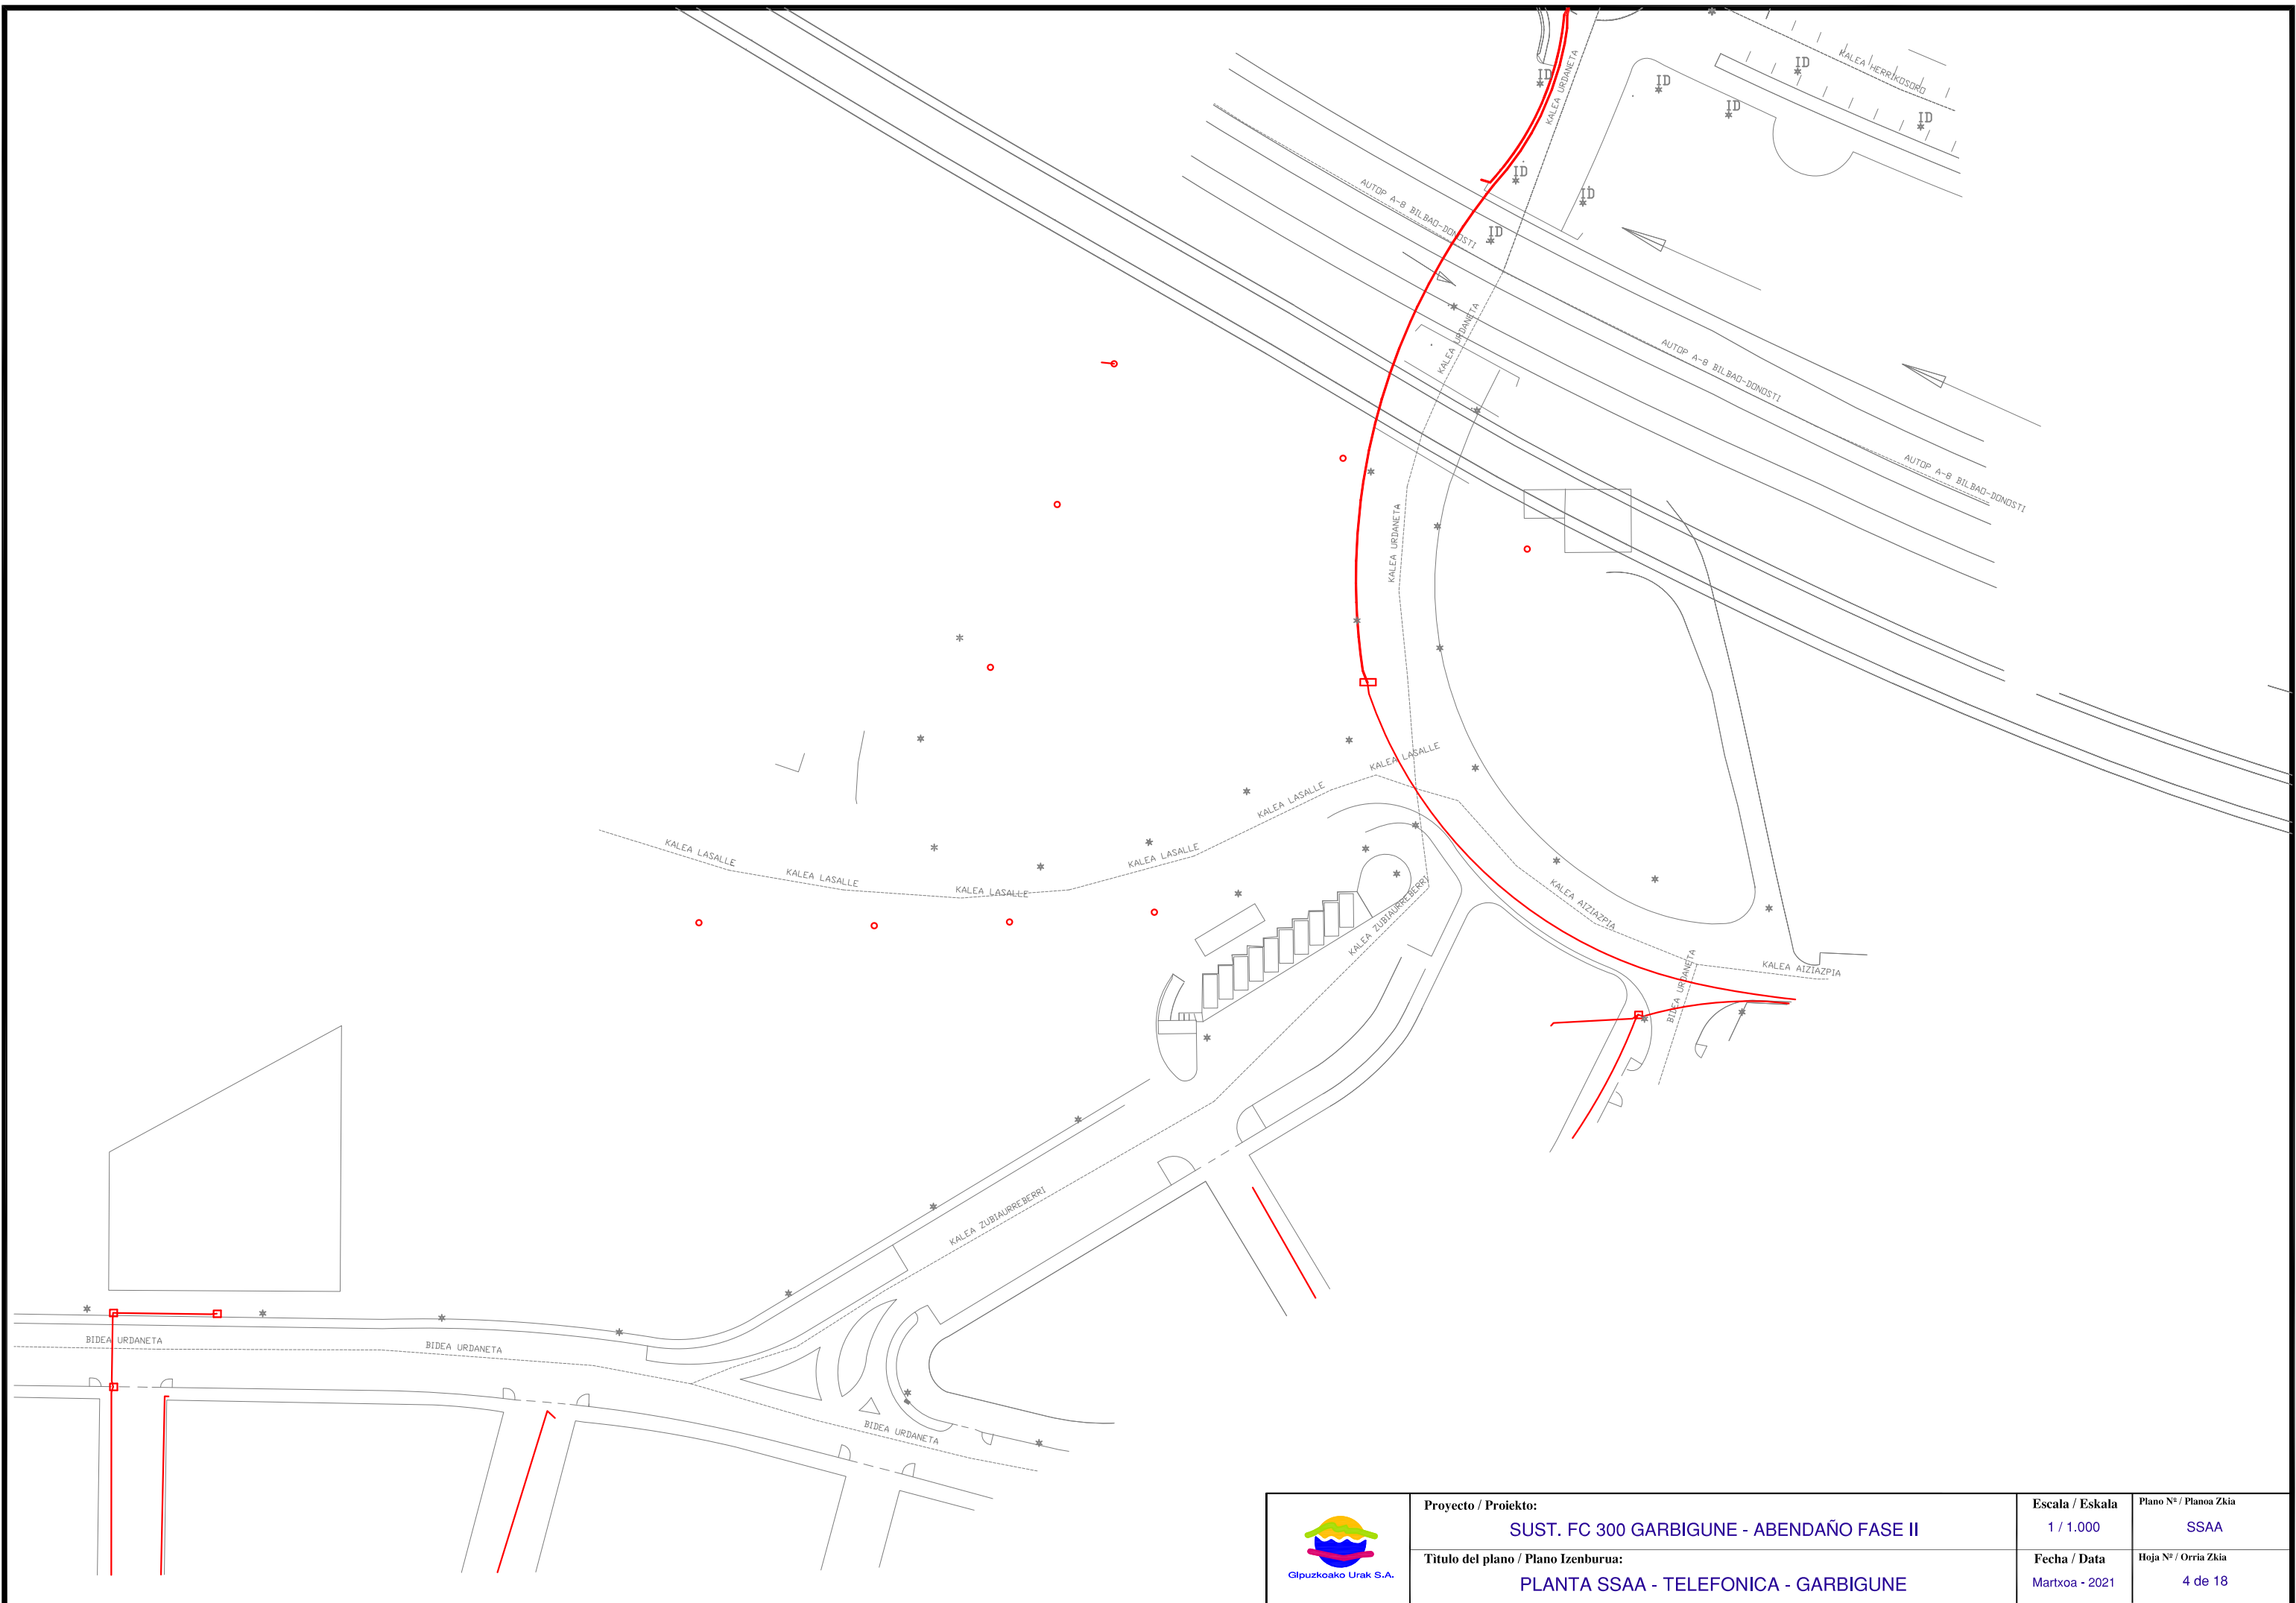
ABENDANO 4


SANEMAR PRDDUPACK KDSTA S.L.


	Proyecto / Proiektu: SUST. FC 300 GARBIGUNE - ABENDAÑO FASE II	Escala / Eskala 1 / 1.000	Plano Nº / Planoa Zkia SSAA
	Título del plano / Plano Izenburua: PLANTA SSAA - IBERDROLA - GARBIGUNE	Fecha / Data Martxo - 2021	Hoja Nº / Orria Zkia 2 de 18




	Proyecto / Proiektu: SUST. FC 300 GARBIGUNE - ABENDAÑO FASE II	Escala / Eskala 1 / 1.000	Plano Nº / Planoa Zkia SSAA
	Título del plano / Plano Izenburua: PLANTA SSAA - NORTEGAS - GARBIGUNE	Fecha / Data Martxo - 2021	Hoja Nº / Orria Zkia 3 de 18




	Proyecto / Proiektu: SUST. FC 300 GARBIGUNE - ABENDAÑO FASE II	Escala / Eskala: 1 / 1.000	Plano Nº / Planoa Zkia: SSAA
	Título del plano / Plano Izenburua: PLANTA SSAA - TELEFONICA - GARBIGUNE	Fecha / Data: Martxo - 2021	Hoja Nº / Orria Zkia: 4 de 18

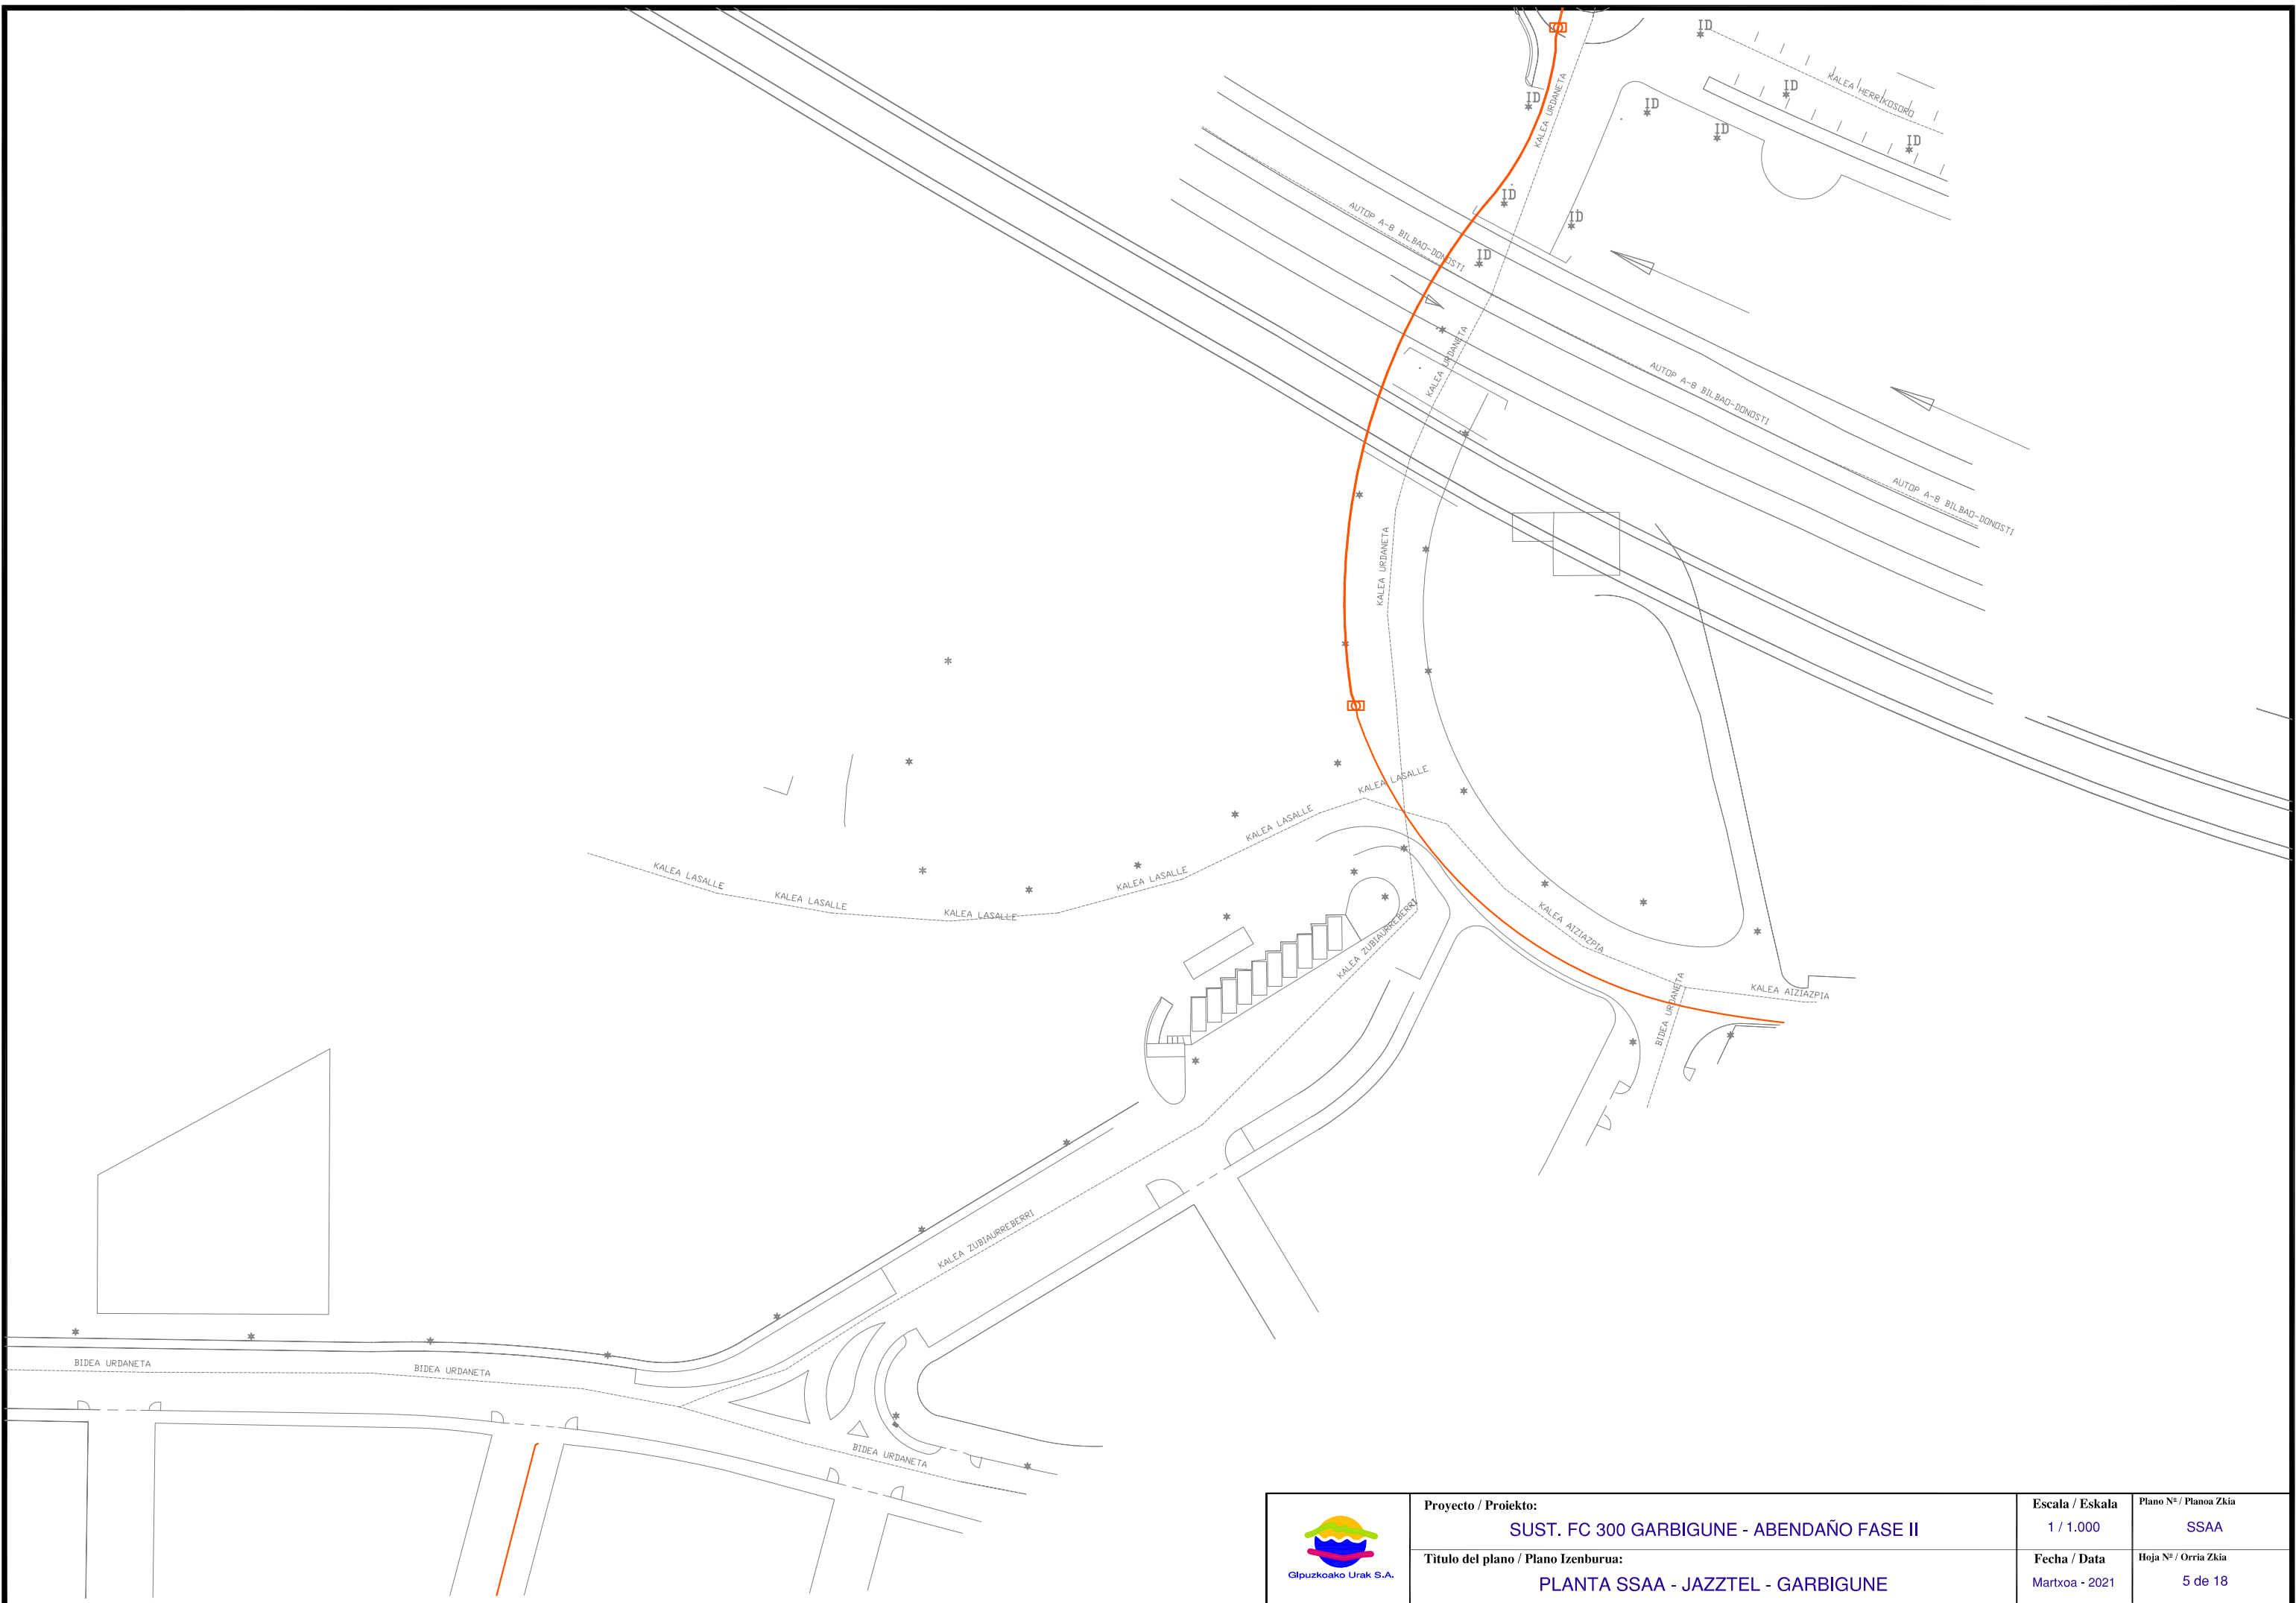


	Proyecto / Proiektu: SUST. FC 300 GARBIGUNE - ABENDAÑO FASE II	Escala / Eskala 1 / 1.000	Plano Nº / Planoa Zkia SSAA
	Título del plano / Plano Izenburua: PLANTA SSAA - JAZZTEL - GARBIGUNE	Fecha / Data Martxo - 2021	Hoja Nº / Orria Zkia 5 de 18

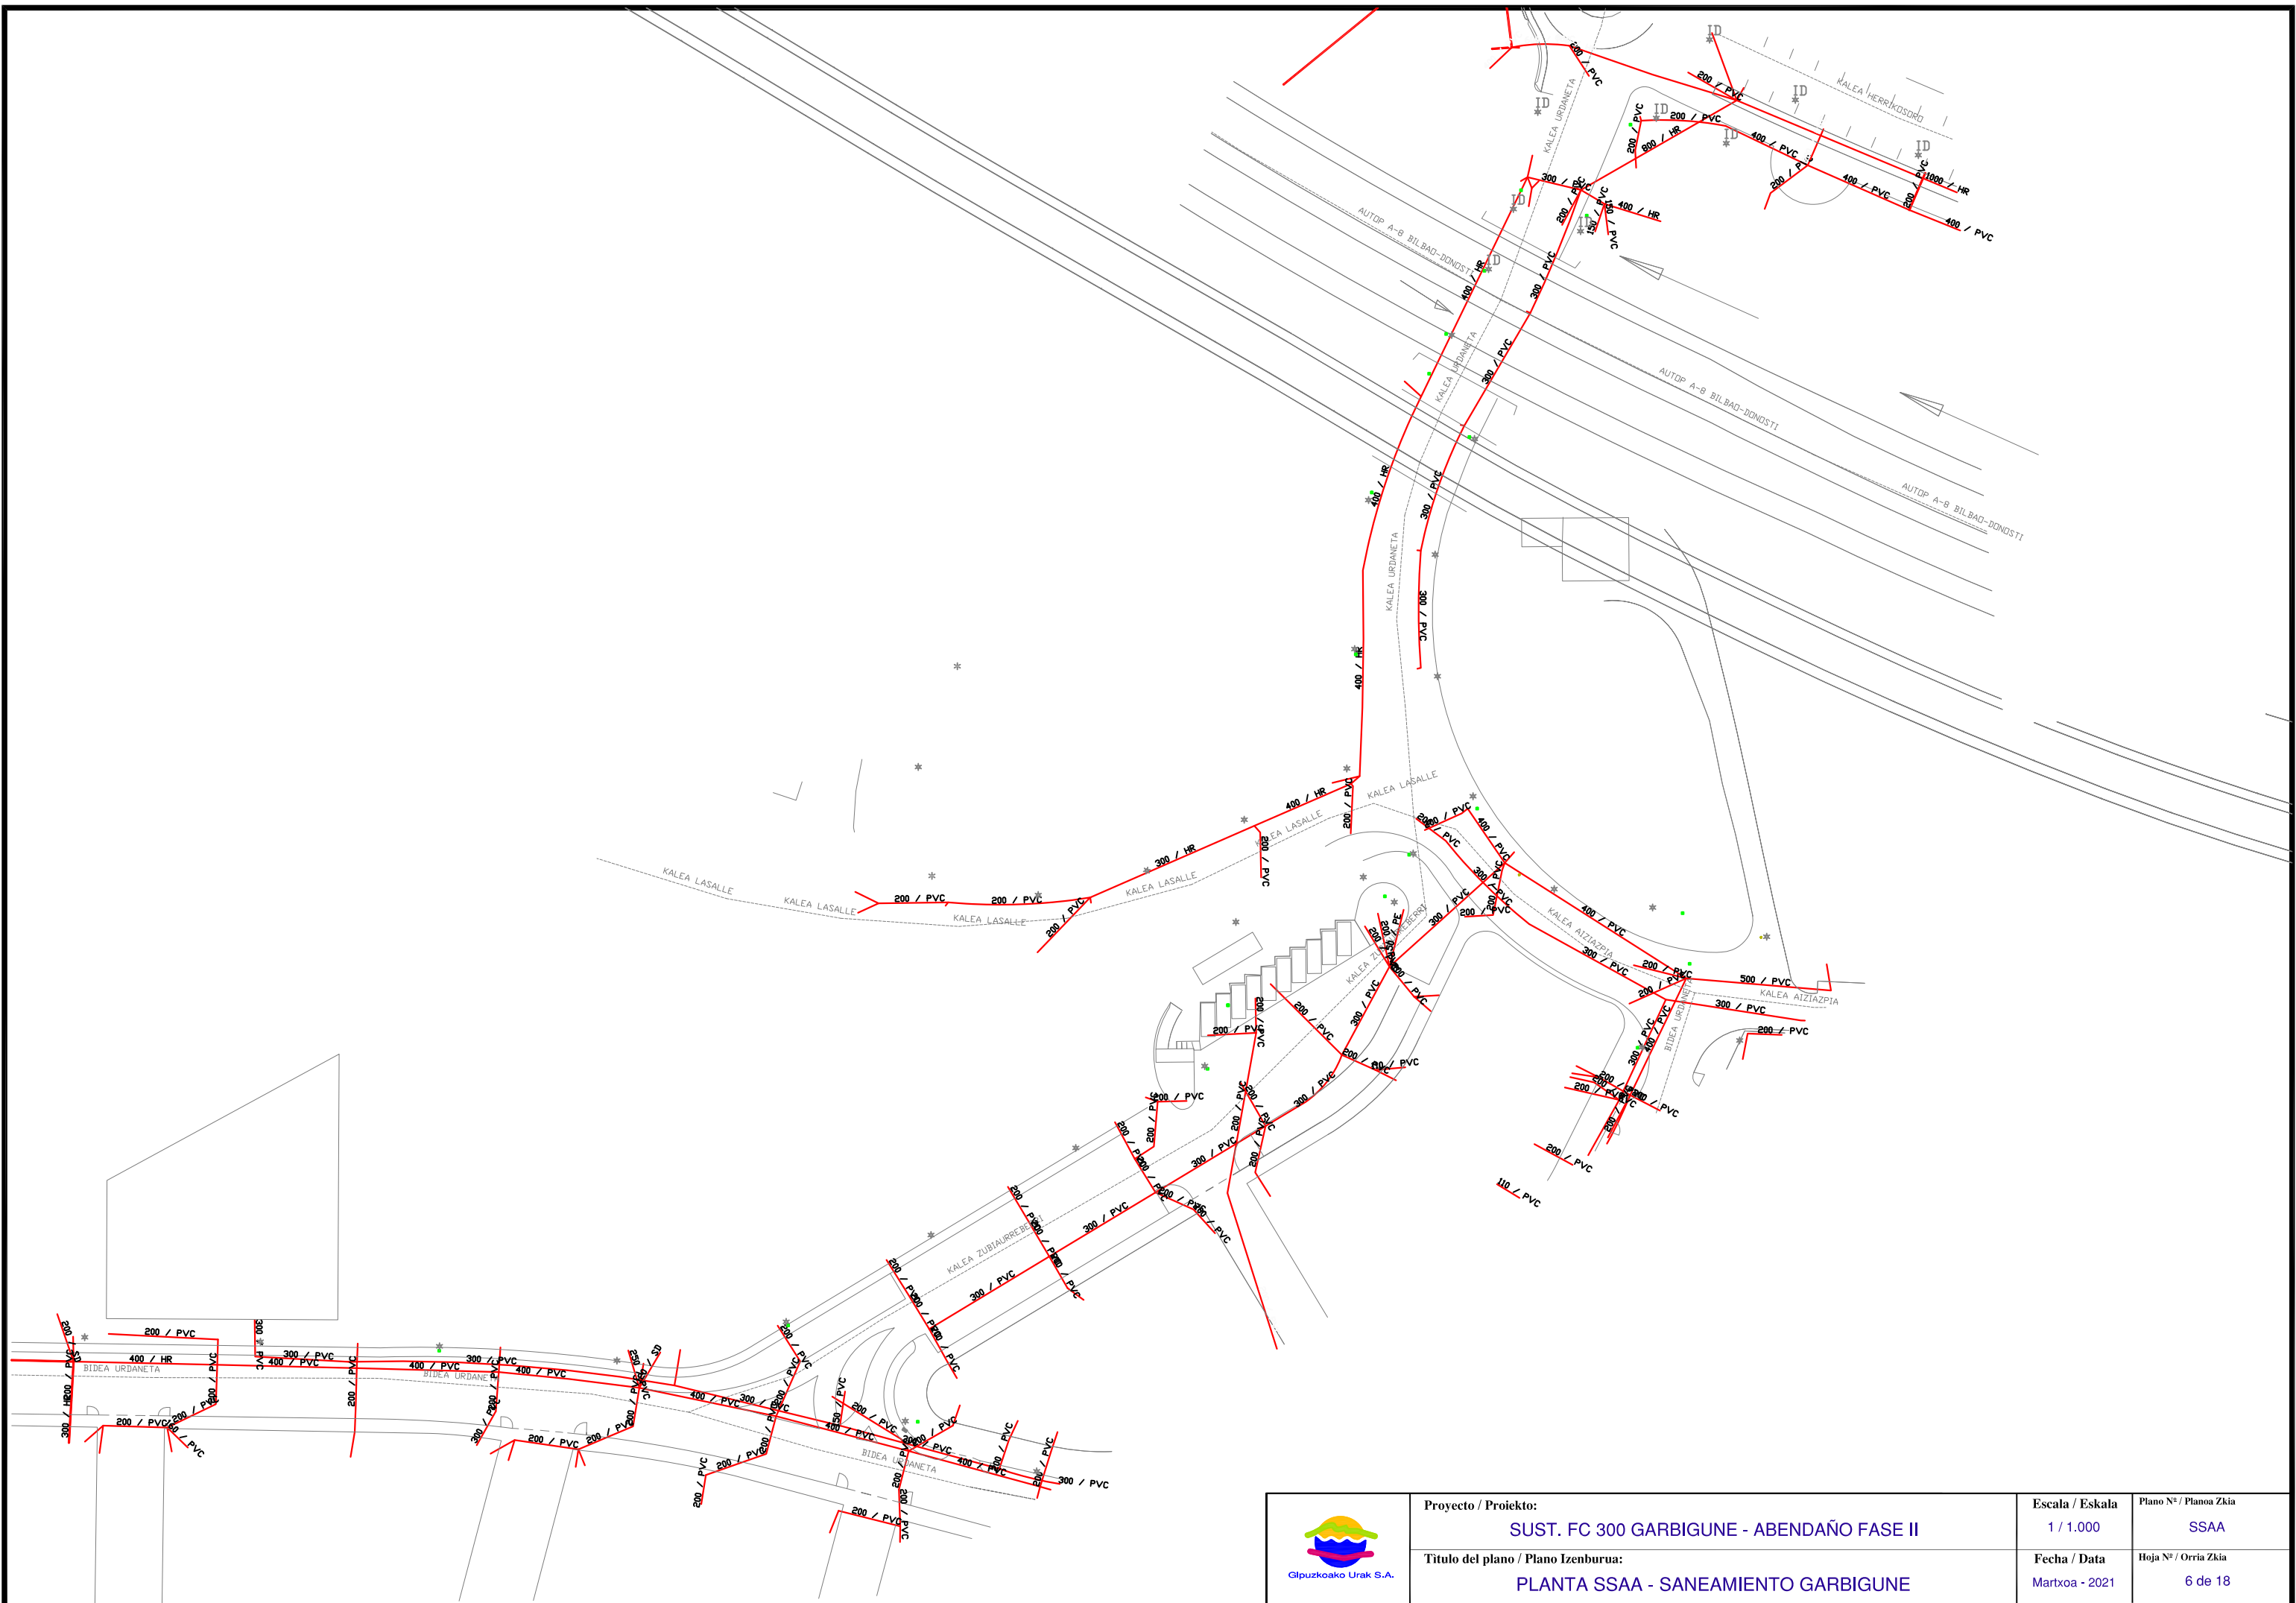


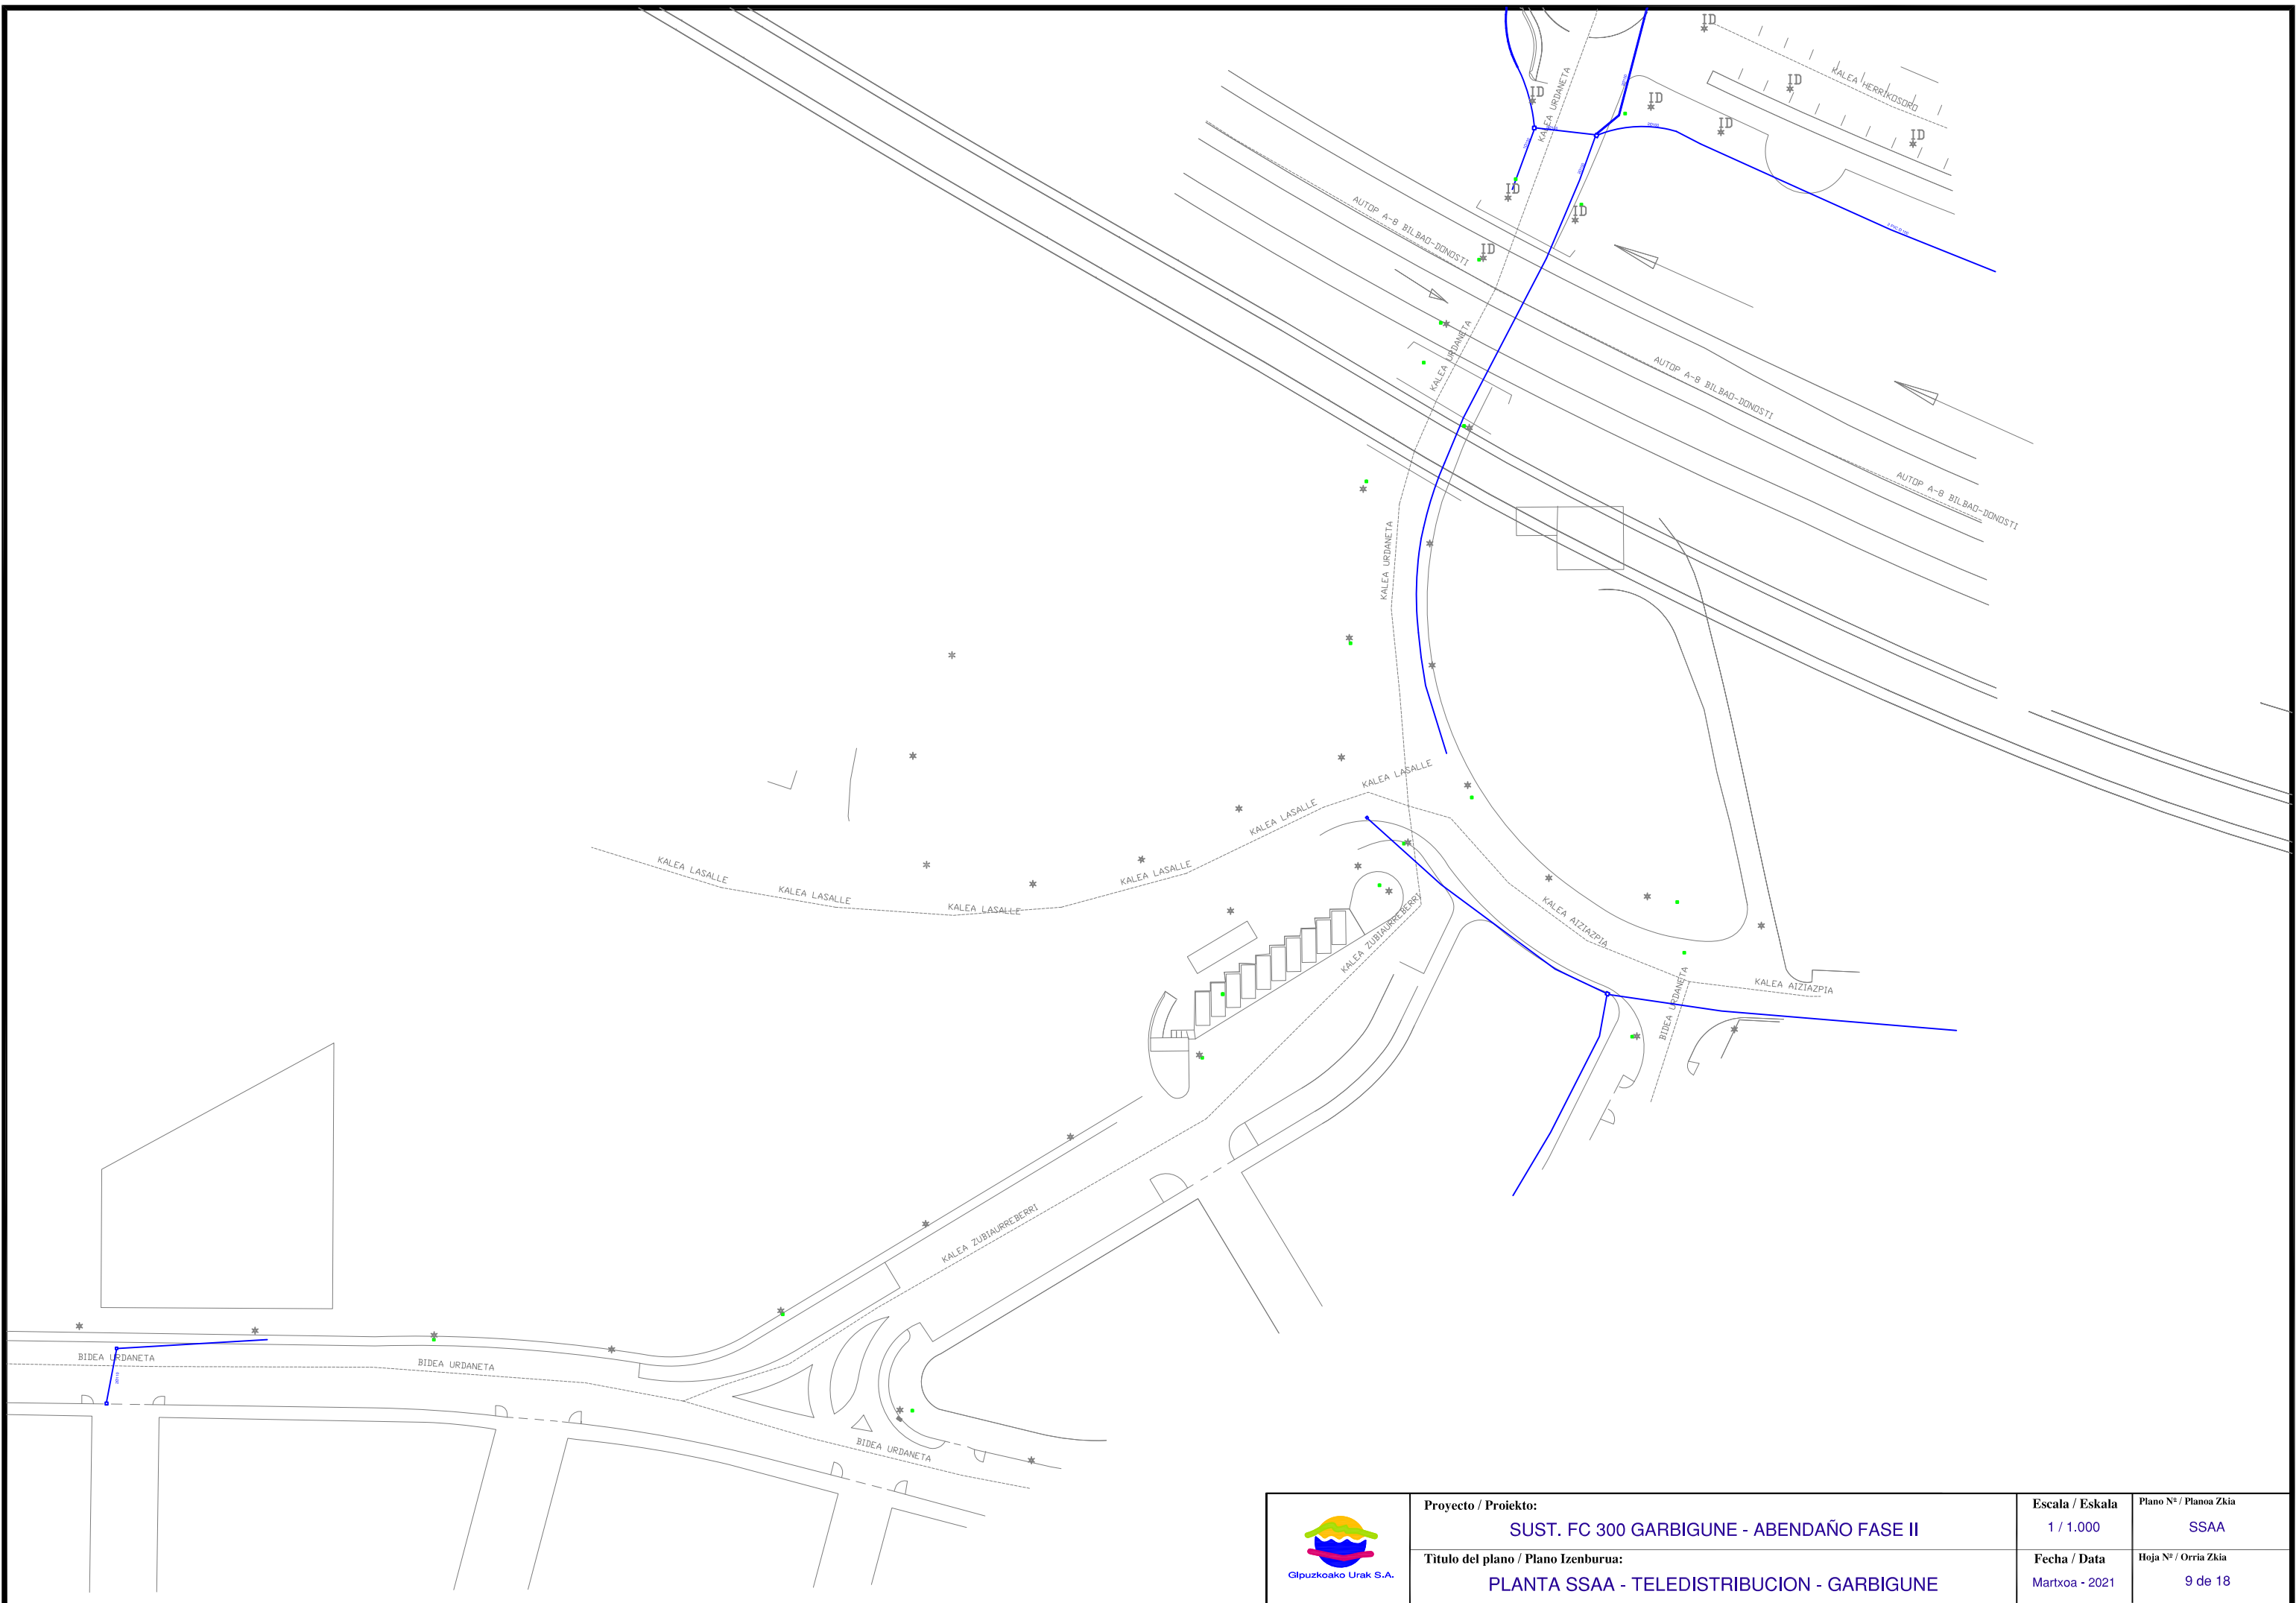
 Gipuzkoako Urak S.A.	Proyecto / Proiektu: SUST. FC 300 GARBIGUNE - ABENDAÑO FASE II	Escala / Eskala 1 / 1.000	Plano Nº / Planoa Zkia SSAA
	Título del plano / Plano Izenburua: PLANTA SSAA - SANEAMIENTO GARBIGUNE	Fecha / Data Martxo - 2021	Hoja Nº / Orria Zkia 6 de 18

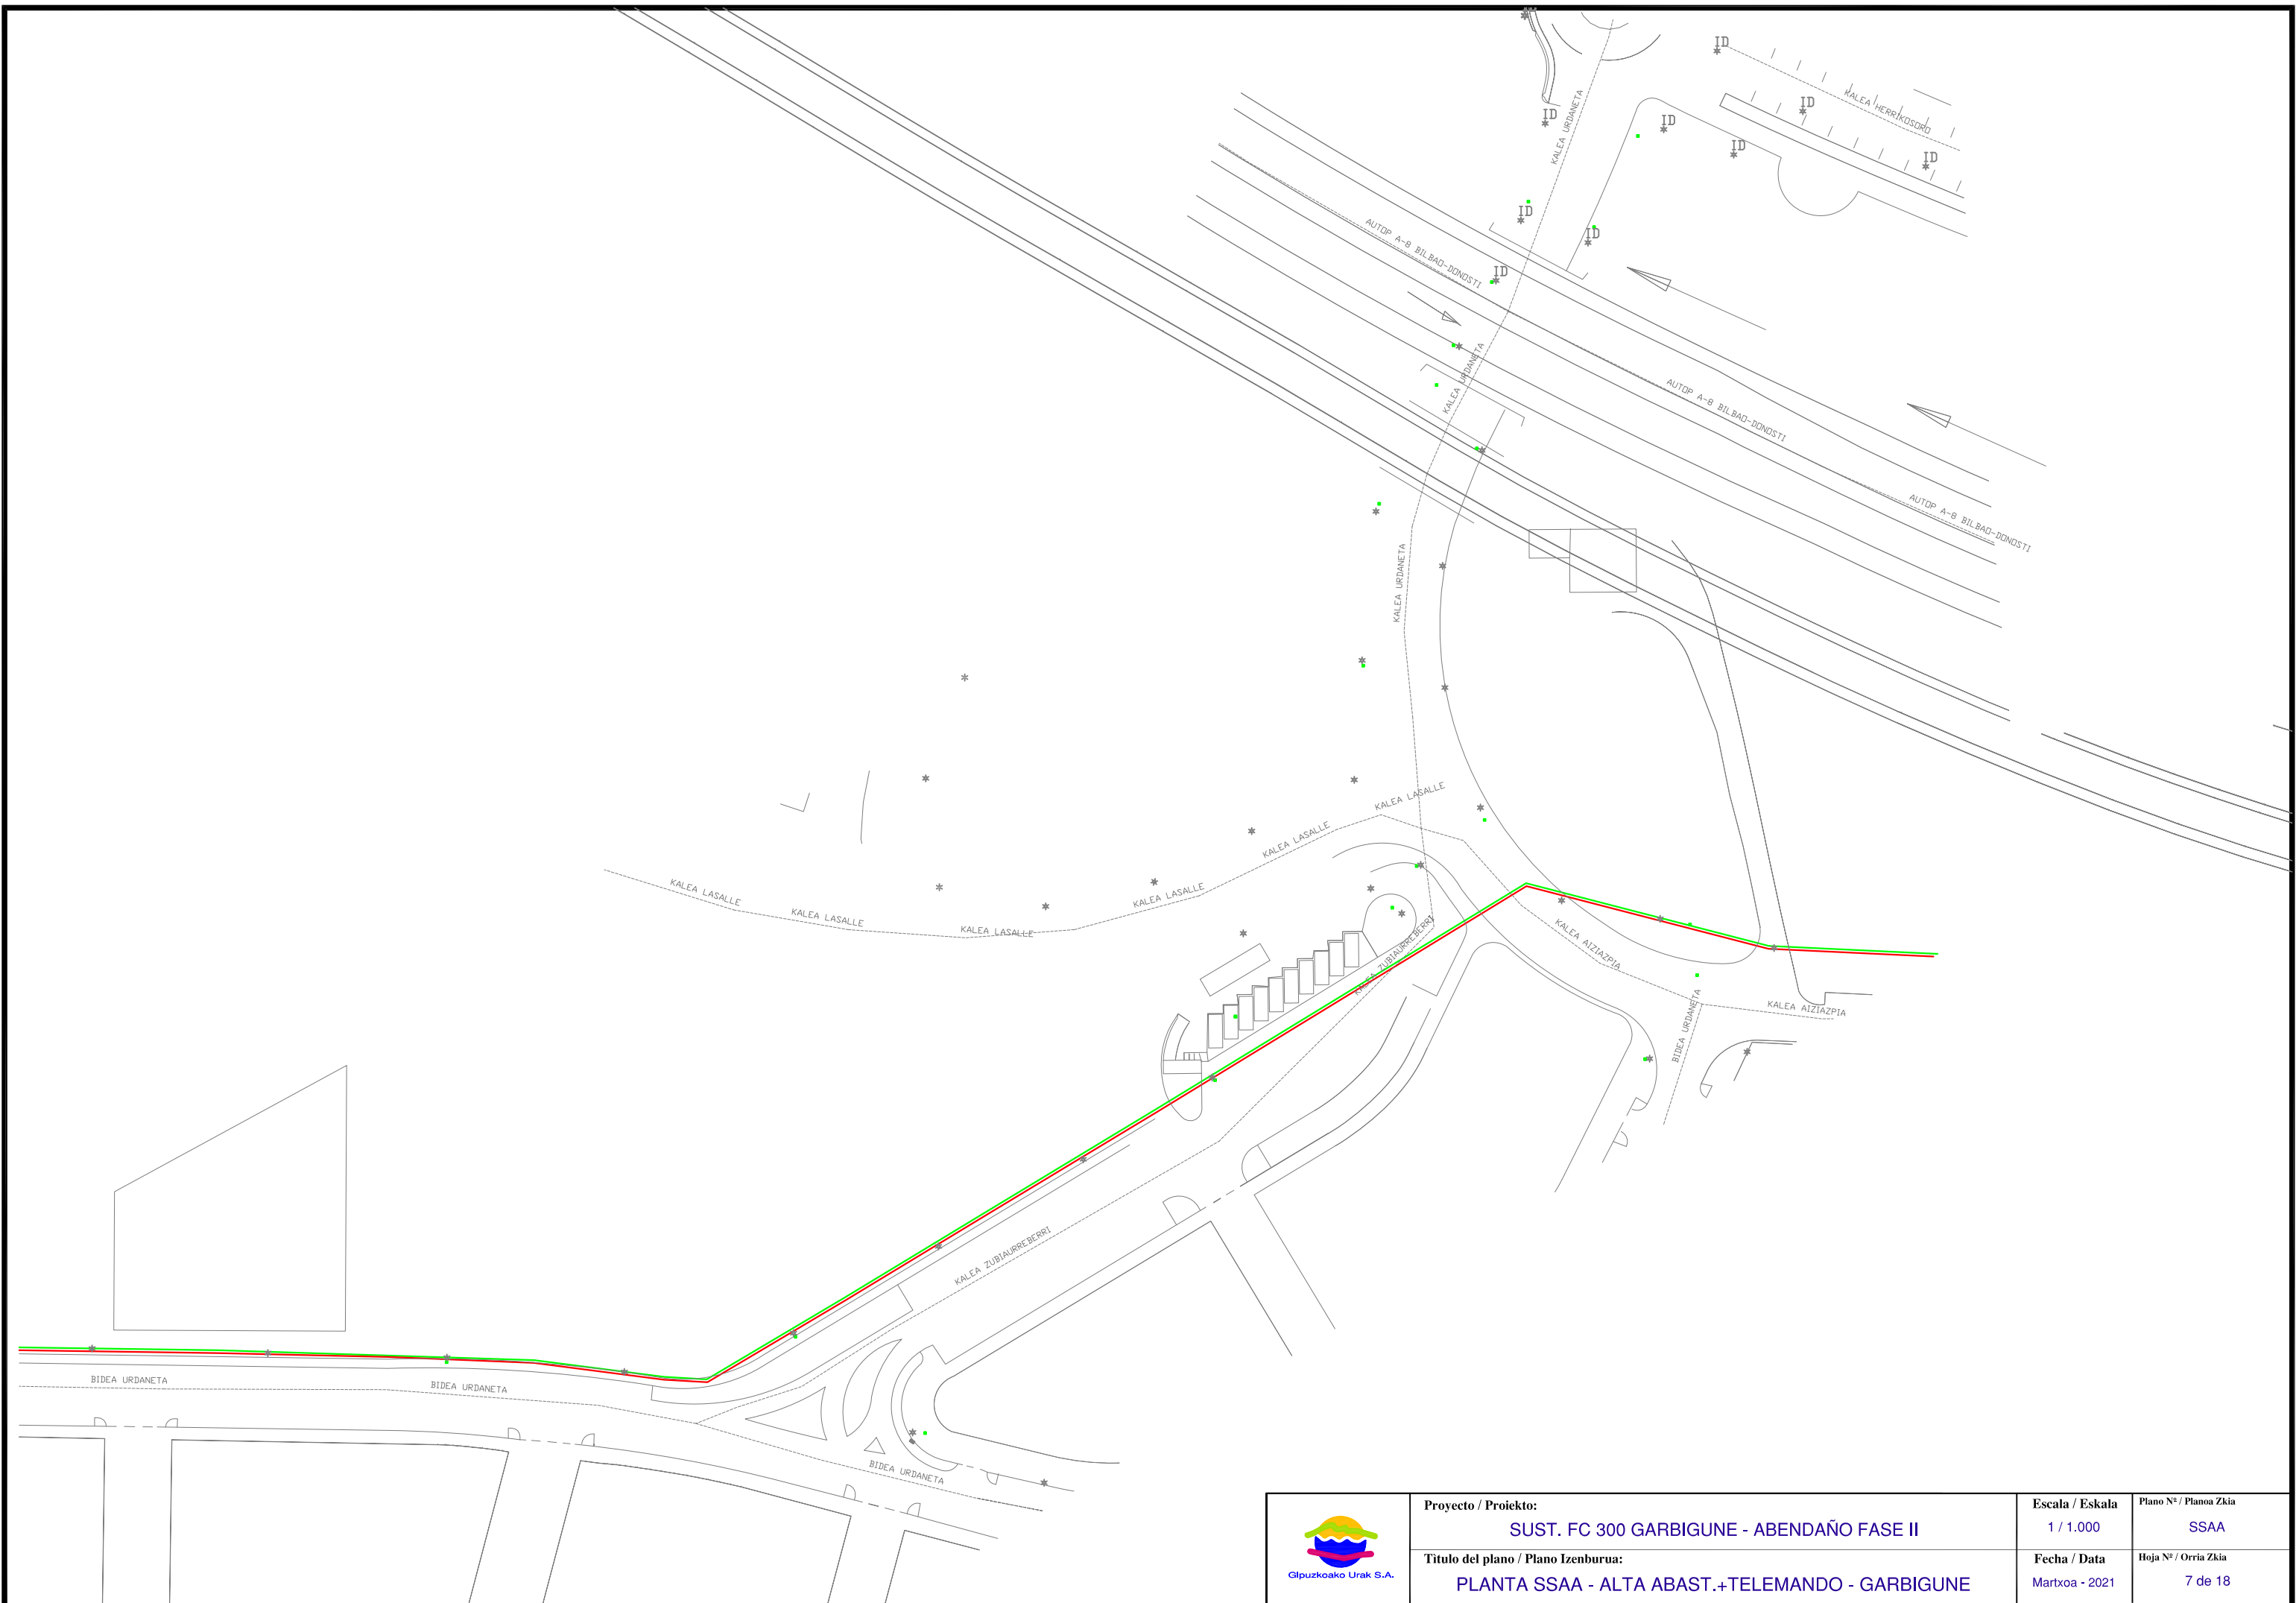


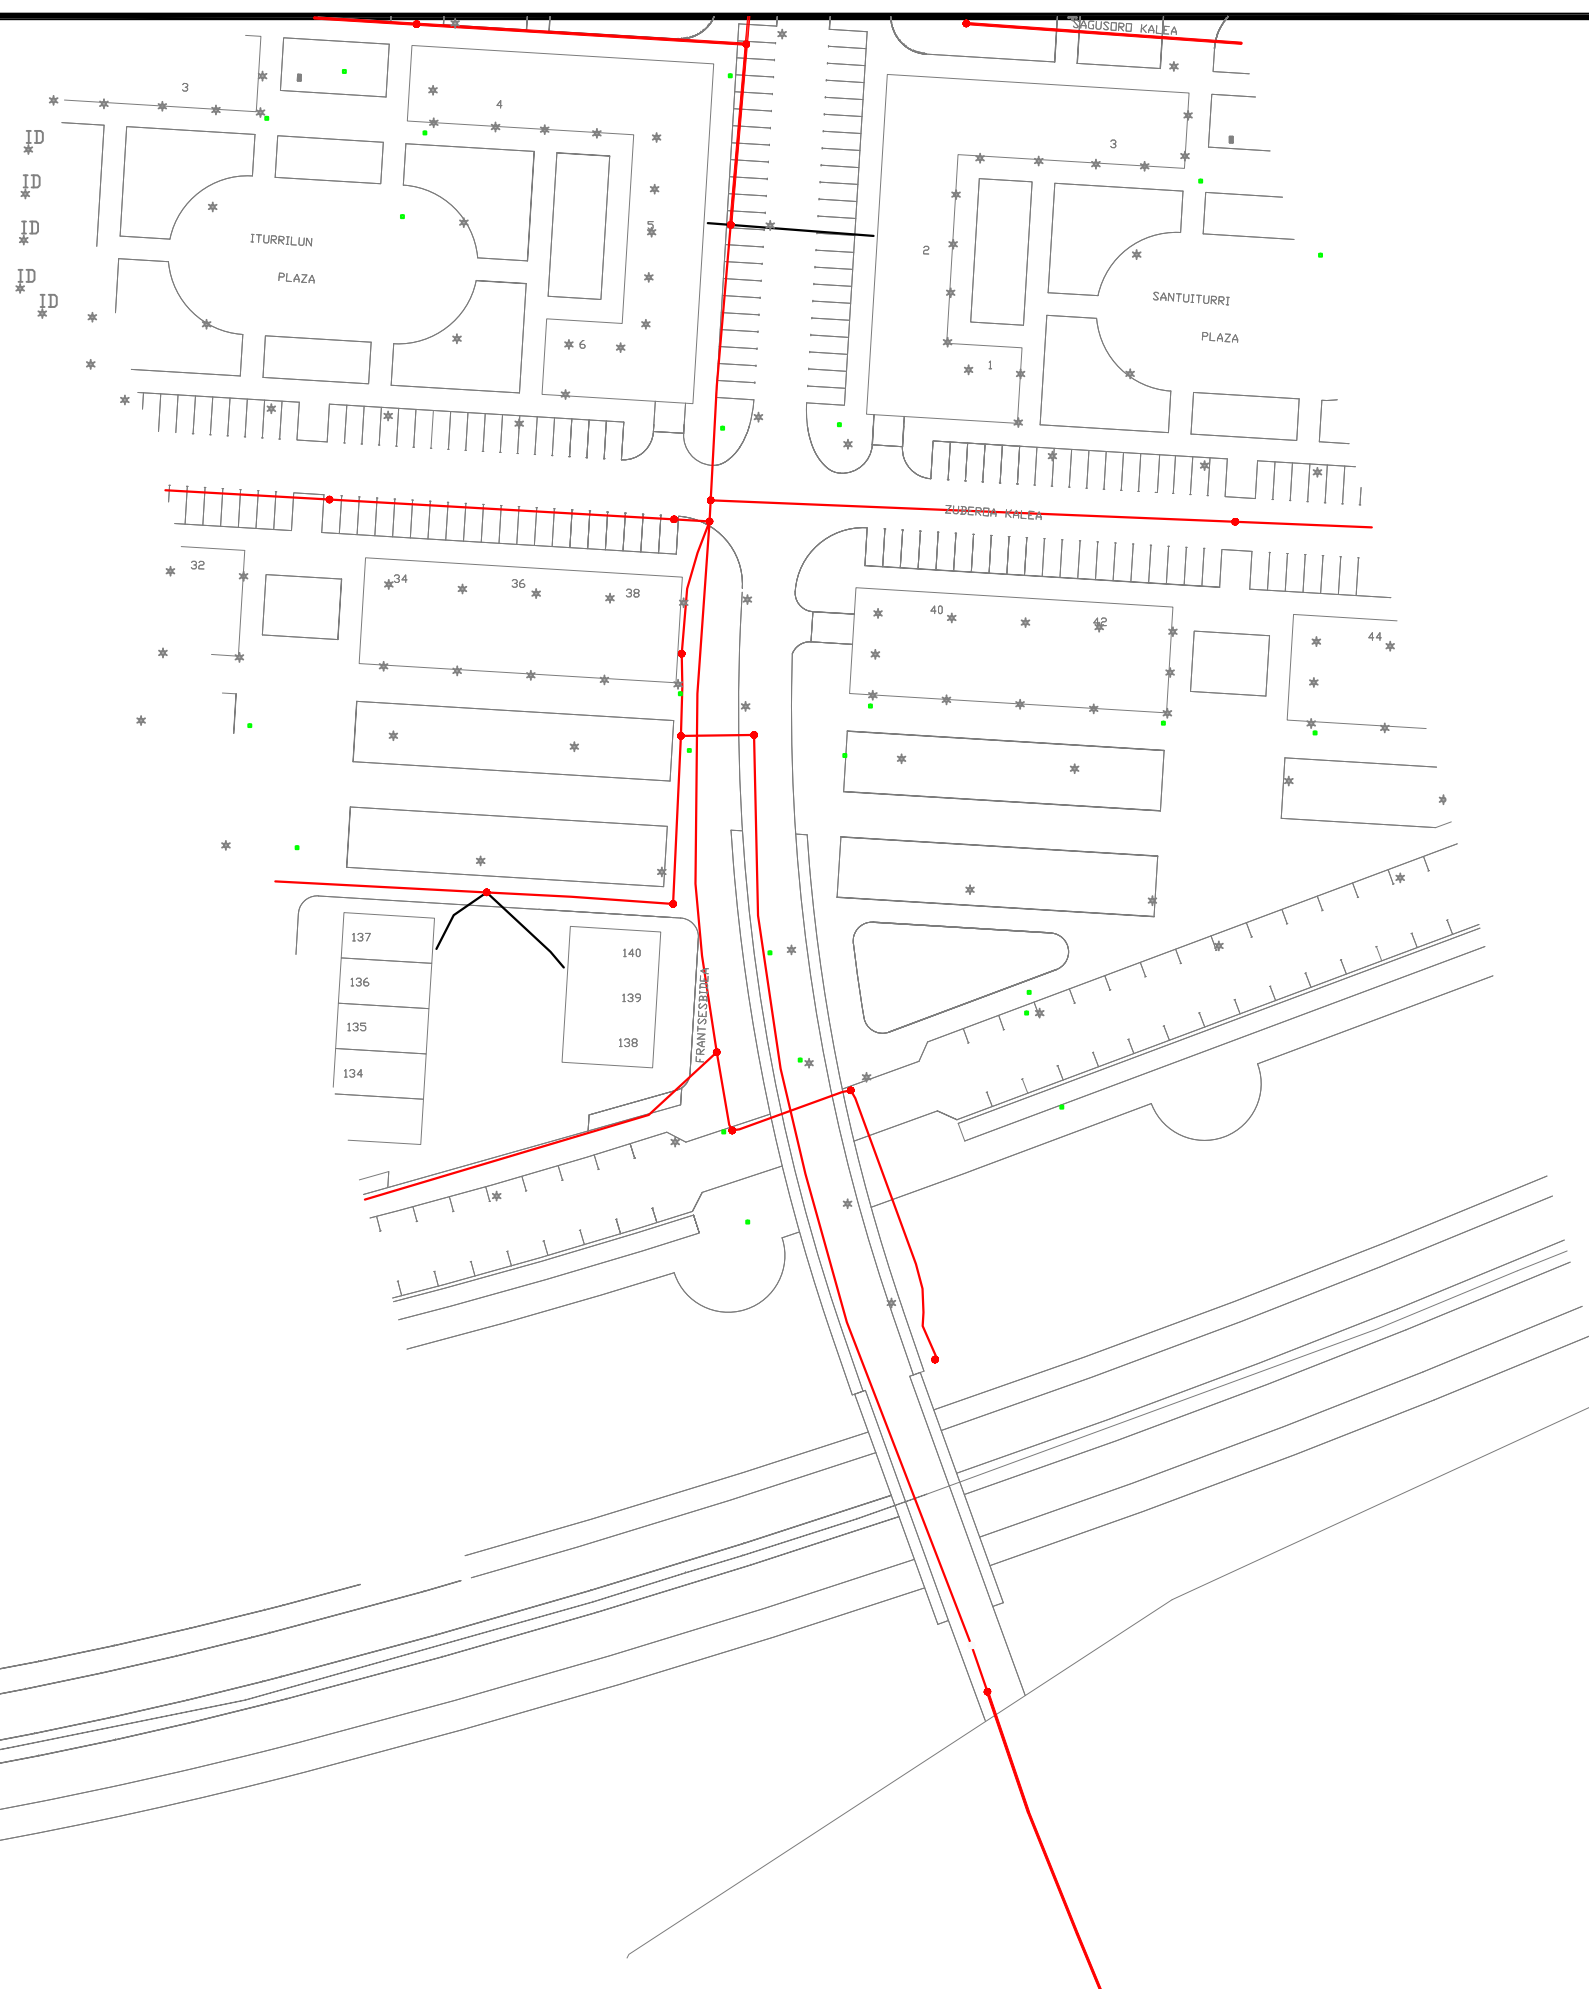
	Proyecto / Proiektu: SUST. FC 300 GARBIGUNE - ABENDAÑO FASE II	Escala / Eskala 1 / 1.000	Plano Nº / Planoa Zkia SSAA
	Título del plano / Plano Izenburua: PLANTA SSAA - ALTA ABAST.+TELEMANDO - GARBIGUNE	Fecha / Data Martxo - 2021	Hoja Nº / Orria Zkia 7 de 18

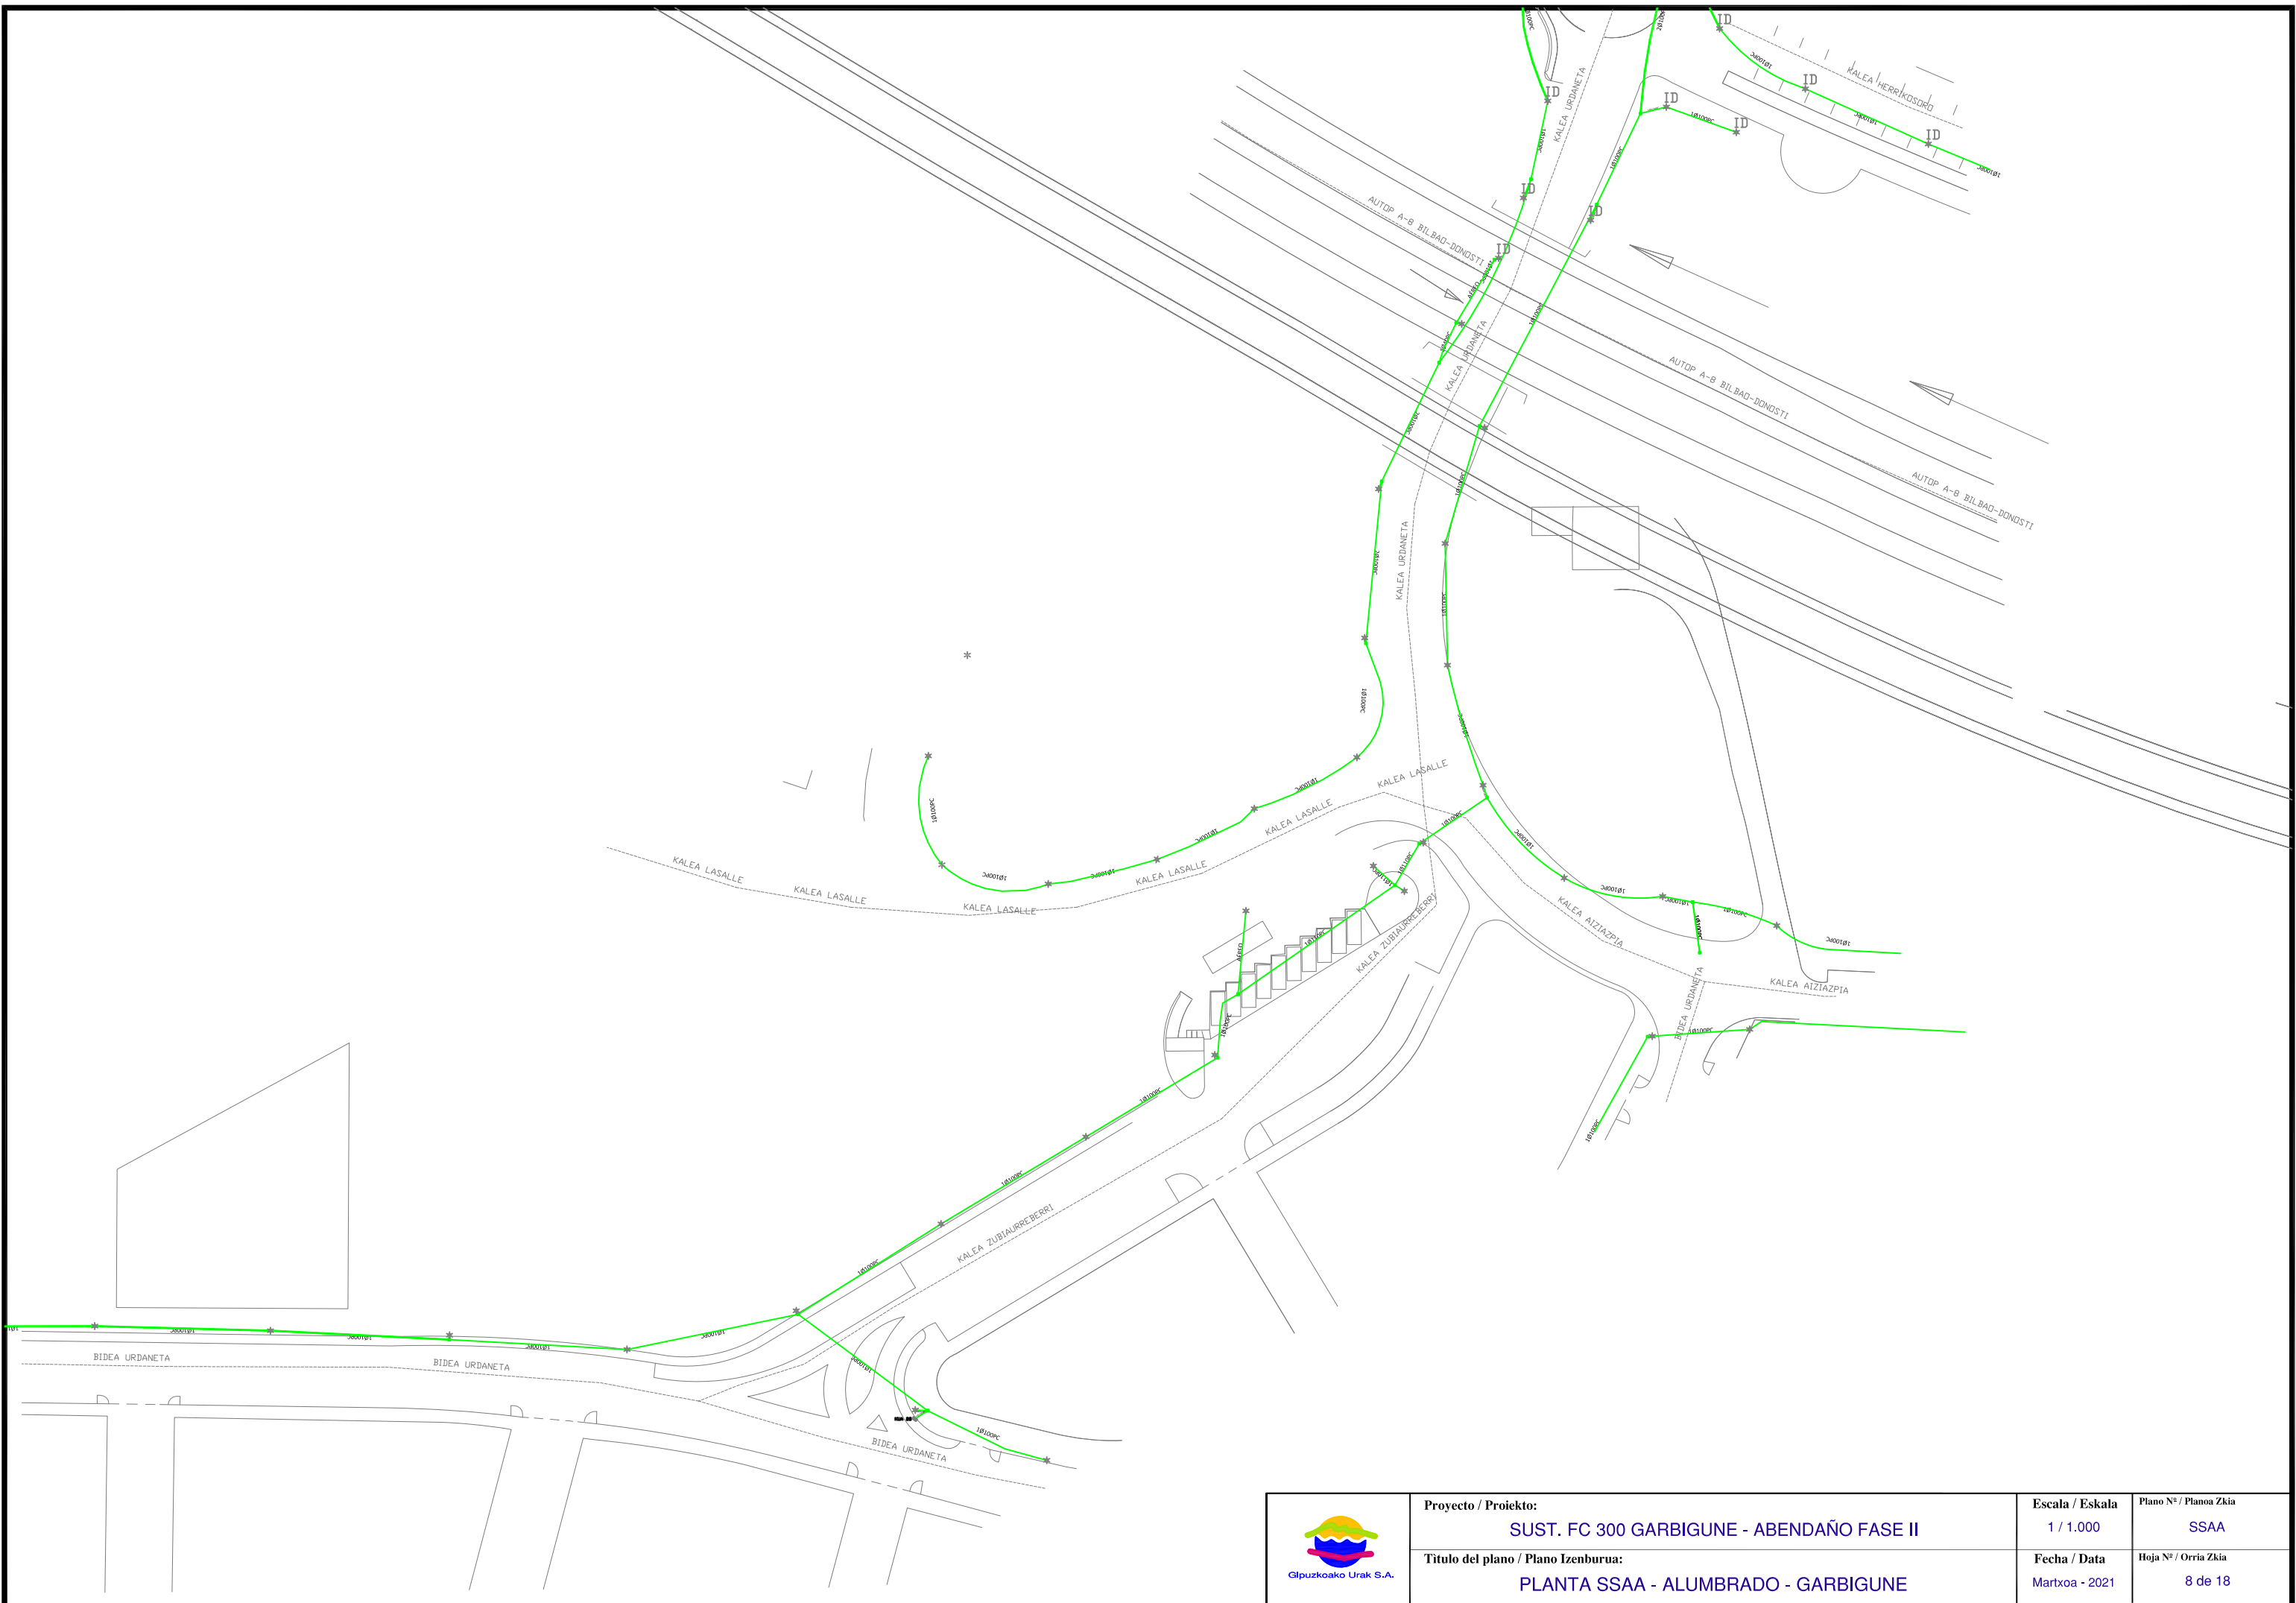


	Proyecto / Proiektu: SUST. FC 300 GARBIGUNE - ABENDAÑO FASE II	Escala / Eskala 1 / 1.000	Plano Nº / Planoa Zkia SSAA
	Título del plano / Plano Izenburua: PLANTA SSAA - ALUMBRADO - GARBIGUNE	Fecha / Data Martxo - 2021	Hoja Nº / Orria Zkia 8 de 18



	Proyecto / Proiektu: SUST. FC 300 GARBIGUNE - ABENDAÑO FASE II	Escala / Eskala: 1 / 1.000	Plano Nº / Planoa Zkia: SSAA
	Título del plano / Plano Izenburua: PLANTA SSAA - TELEDISTRIBUCION - GARBIGUNE	Fecha / Data: Martxo - 2021	Hoja Nº / Orria Zkia: 9 de 18



	Proyecto / Proiektu: SUST. FC 300 GARBIGUNE - ABENDAÑO FASE II	Escala / Eskala 1 / 1.000	Plano Nº / Planoa Zkia SSAA
	Título del plano / Plano Izenburua: PLANTA SSAA - EUSKALTEL - ABENDAÑO	Fecha / Data Martxo - 2021	Hoja Nº / Orria Zkia 10 de 18




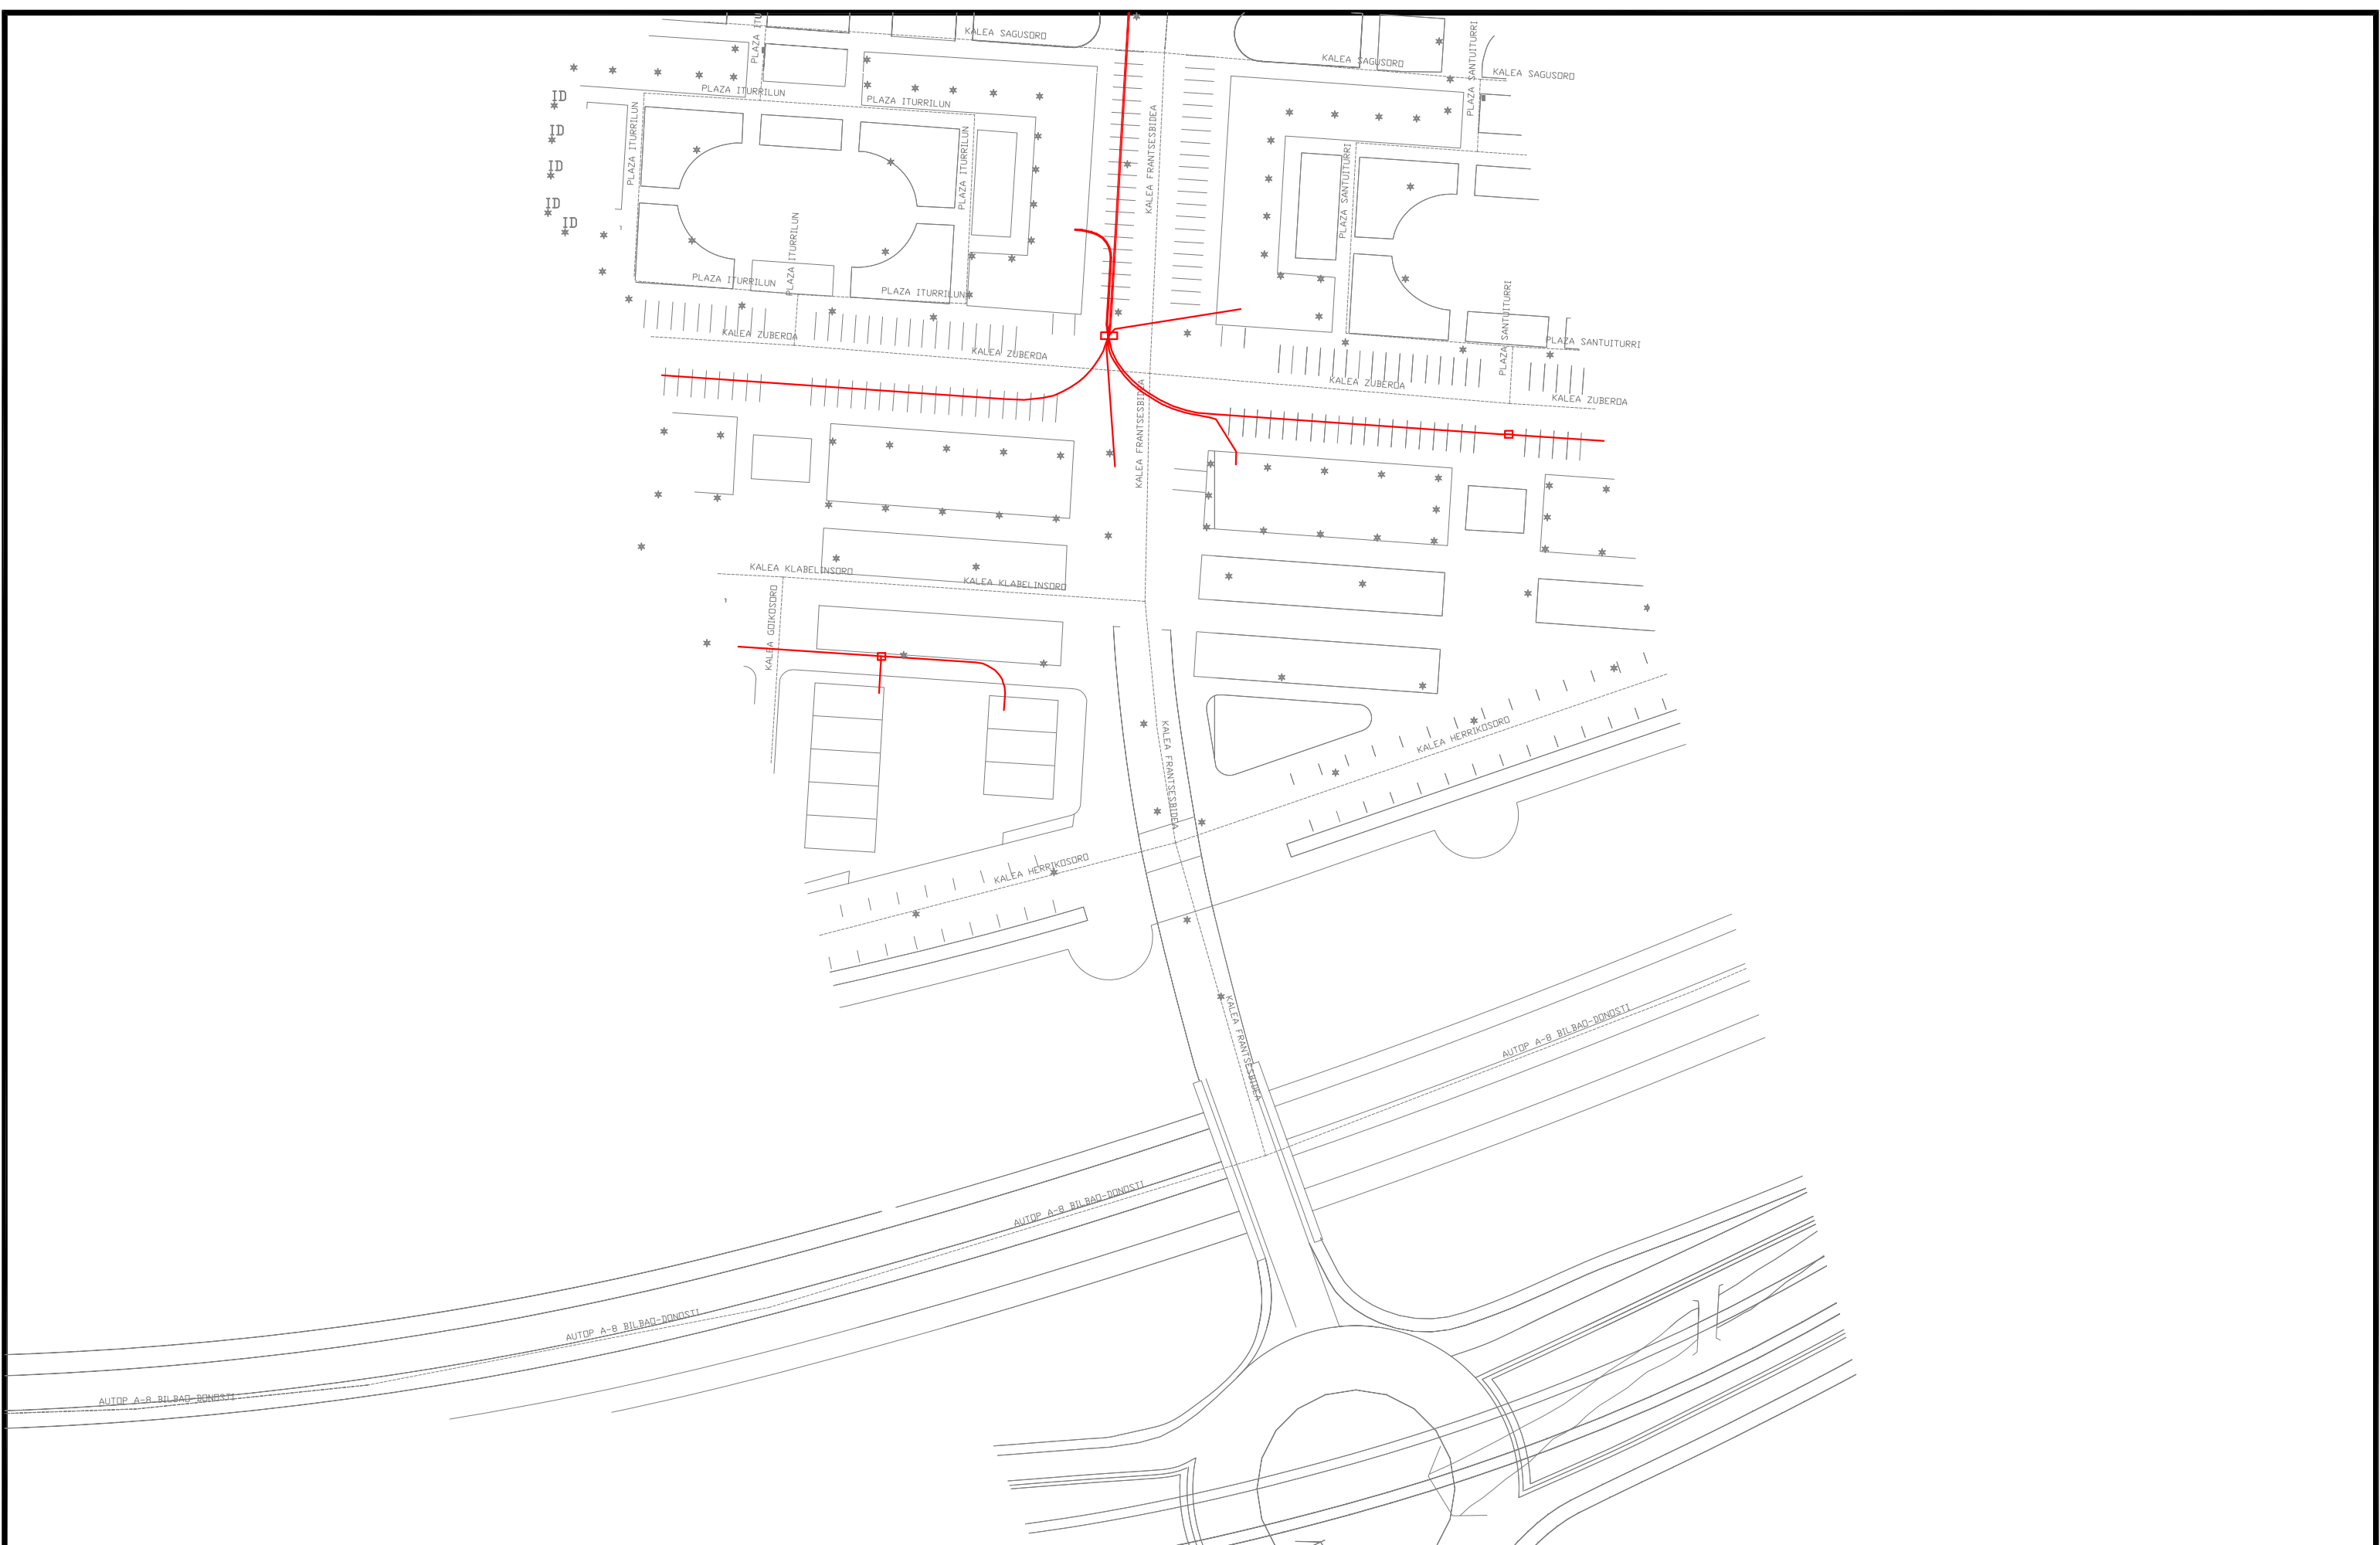
Proyecto / Proiektu:
 SUST. FC 300 GARBIGUNE - ABENDAÑO FASE II
Título del plano / Plano Izenburua:
 PLANTA SSAA - IBERDROLA - ABENDAÑO

Escala / Eskala:
 1 / 1.000
Fecha / Data:
 Martxo - 2021

Plano Nº / Planoa Zkia:
 SSAA
Hoja Nº / Orria Zkia:
 11 de 18




 Gipuzkoako Urak S.A.	Proyecto / Proiektu: SUST. FC 300 GARBIGUNE - ABENDAÑO FASE II	Escala / Eskala 1 / 1.000	Plano Nº / Planoa Zkia SSAA
	Título del plano / Plano Izenburua: PLANTA SSAA - NATURGAS - ABENDAÑO	Fecha / Data Martxo - 2021	Hoja Nº / Orria Zkia 12 de 18




Proyecto / Proiektu:
 SUST. FC 300 GARBIGUNE - ABENDAÑO FASE II
Título del plano / Plano Izenburua:
 PLANTA SSAA - TELEFONICA - ABENDAÑO


Escala / Eskala:
 1 / 1.000
Fecha / Data:
 Martxo - 2021


Plano Nº / Planoa Zkia:
 SSAA
Hoja Nº / Orria Zkia:
 13 de 18

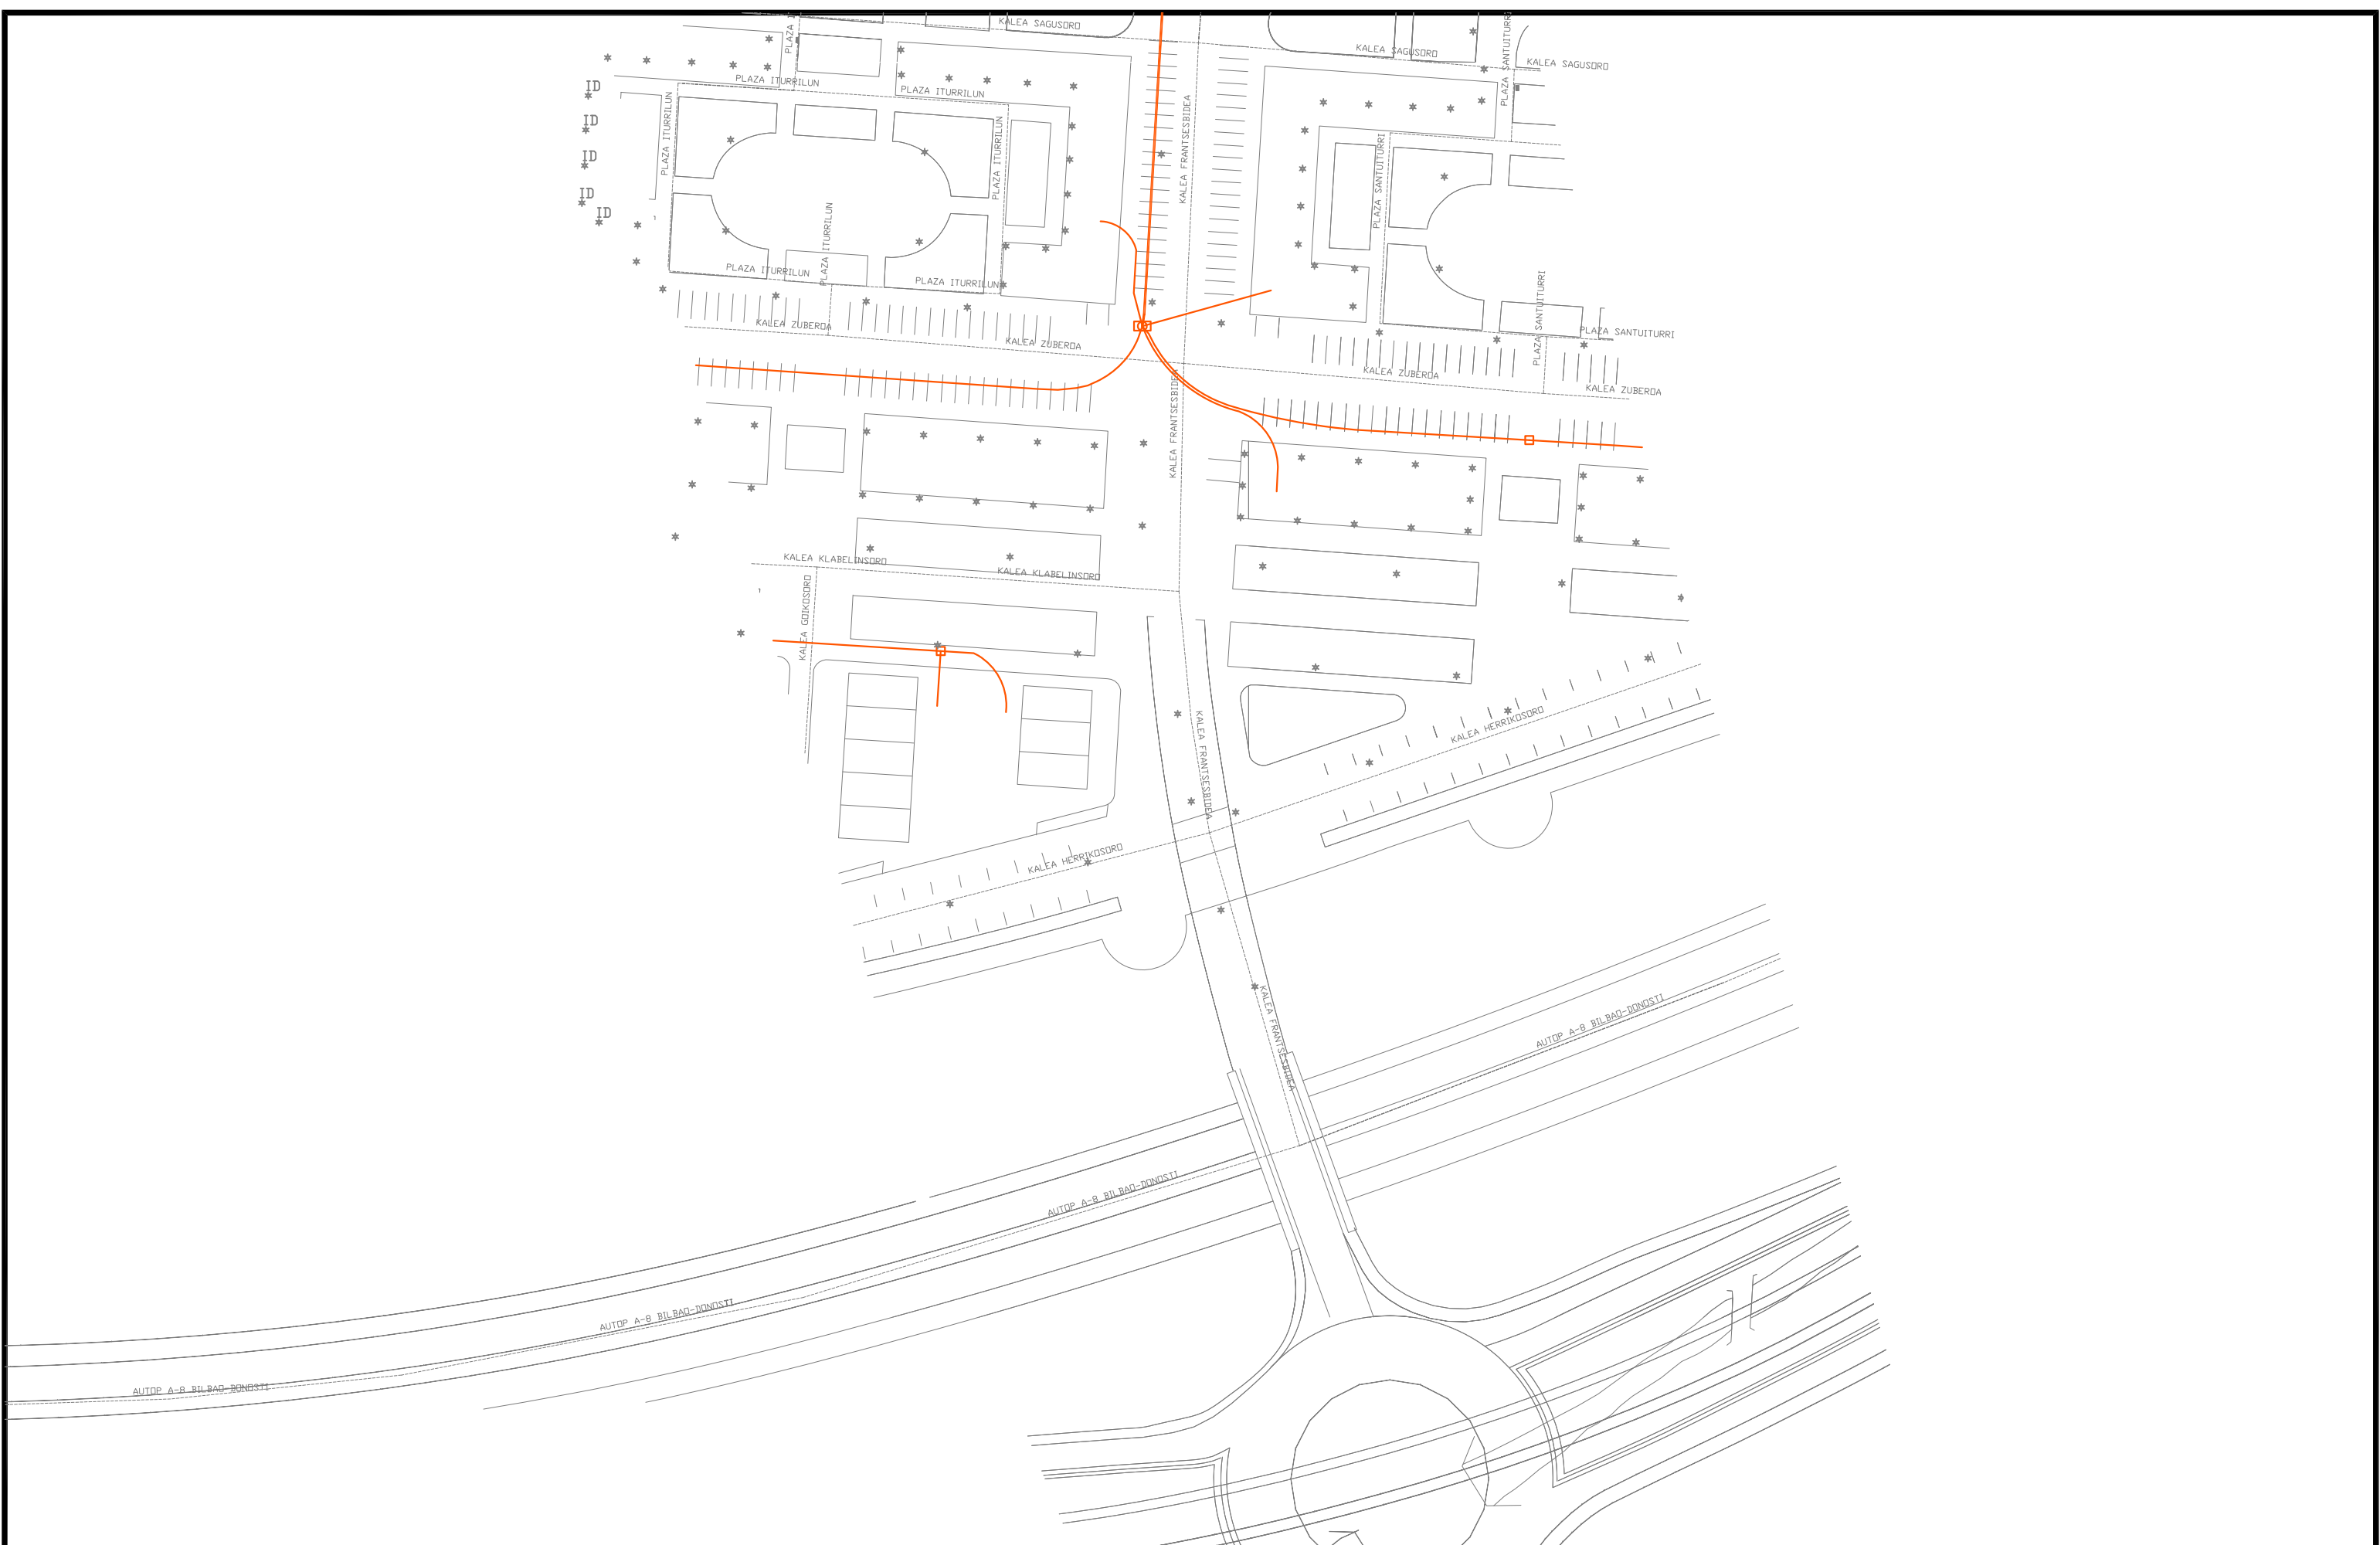


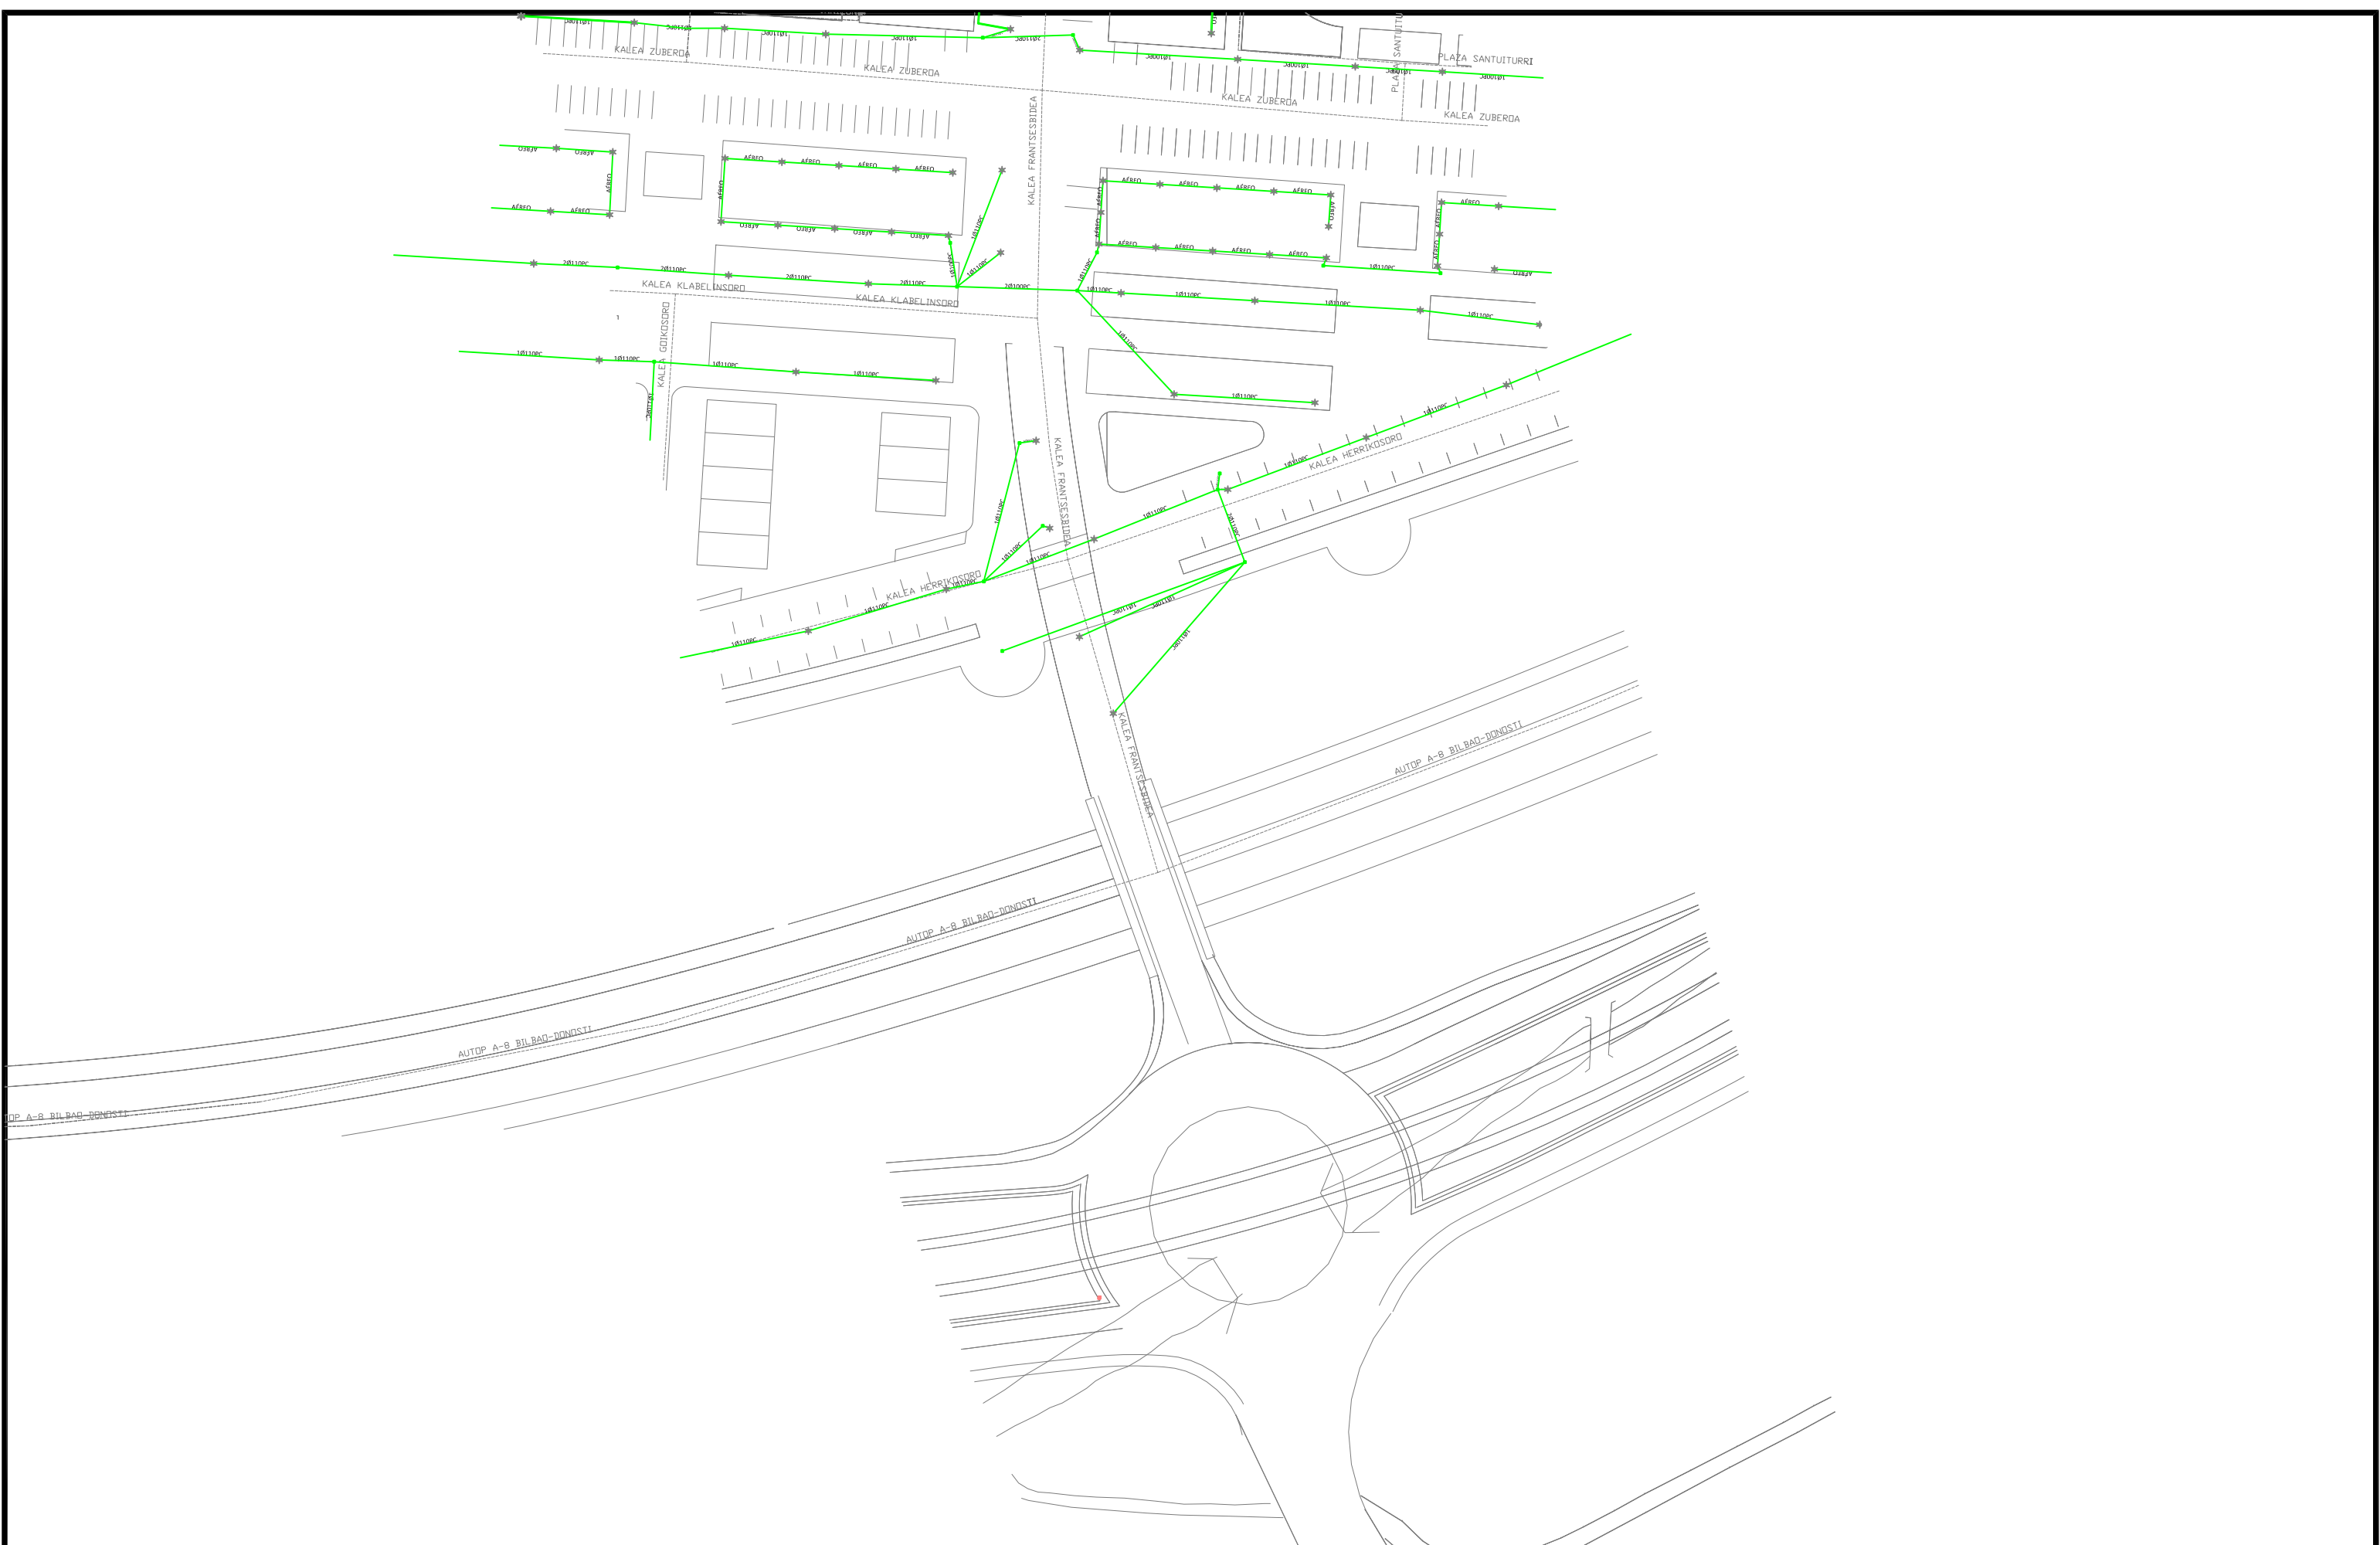
 Gipuzkoako Urak S.A.	Proyecto / Proiektu: SUST. FC 300 GARBIGUNE - ABENDAÑO FASE II	Escala / Eskala 1 / 1.000	Plano Nº / Planoa Zkia SSAA
	Título del plano / Plano Izenburua: PLANTA SSAA - JAZZTEL - ABENDAÑO	Fecha / Data Martxo - 2021	Hoja Nº / Orria Zkia 14 de 18

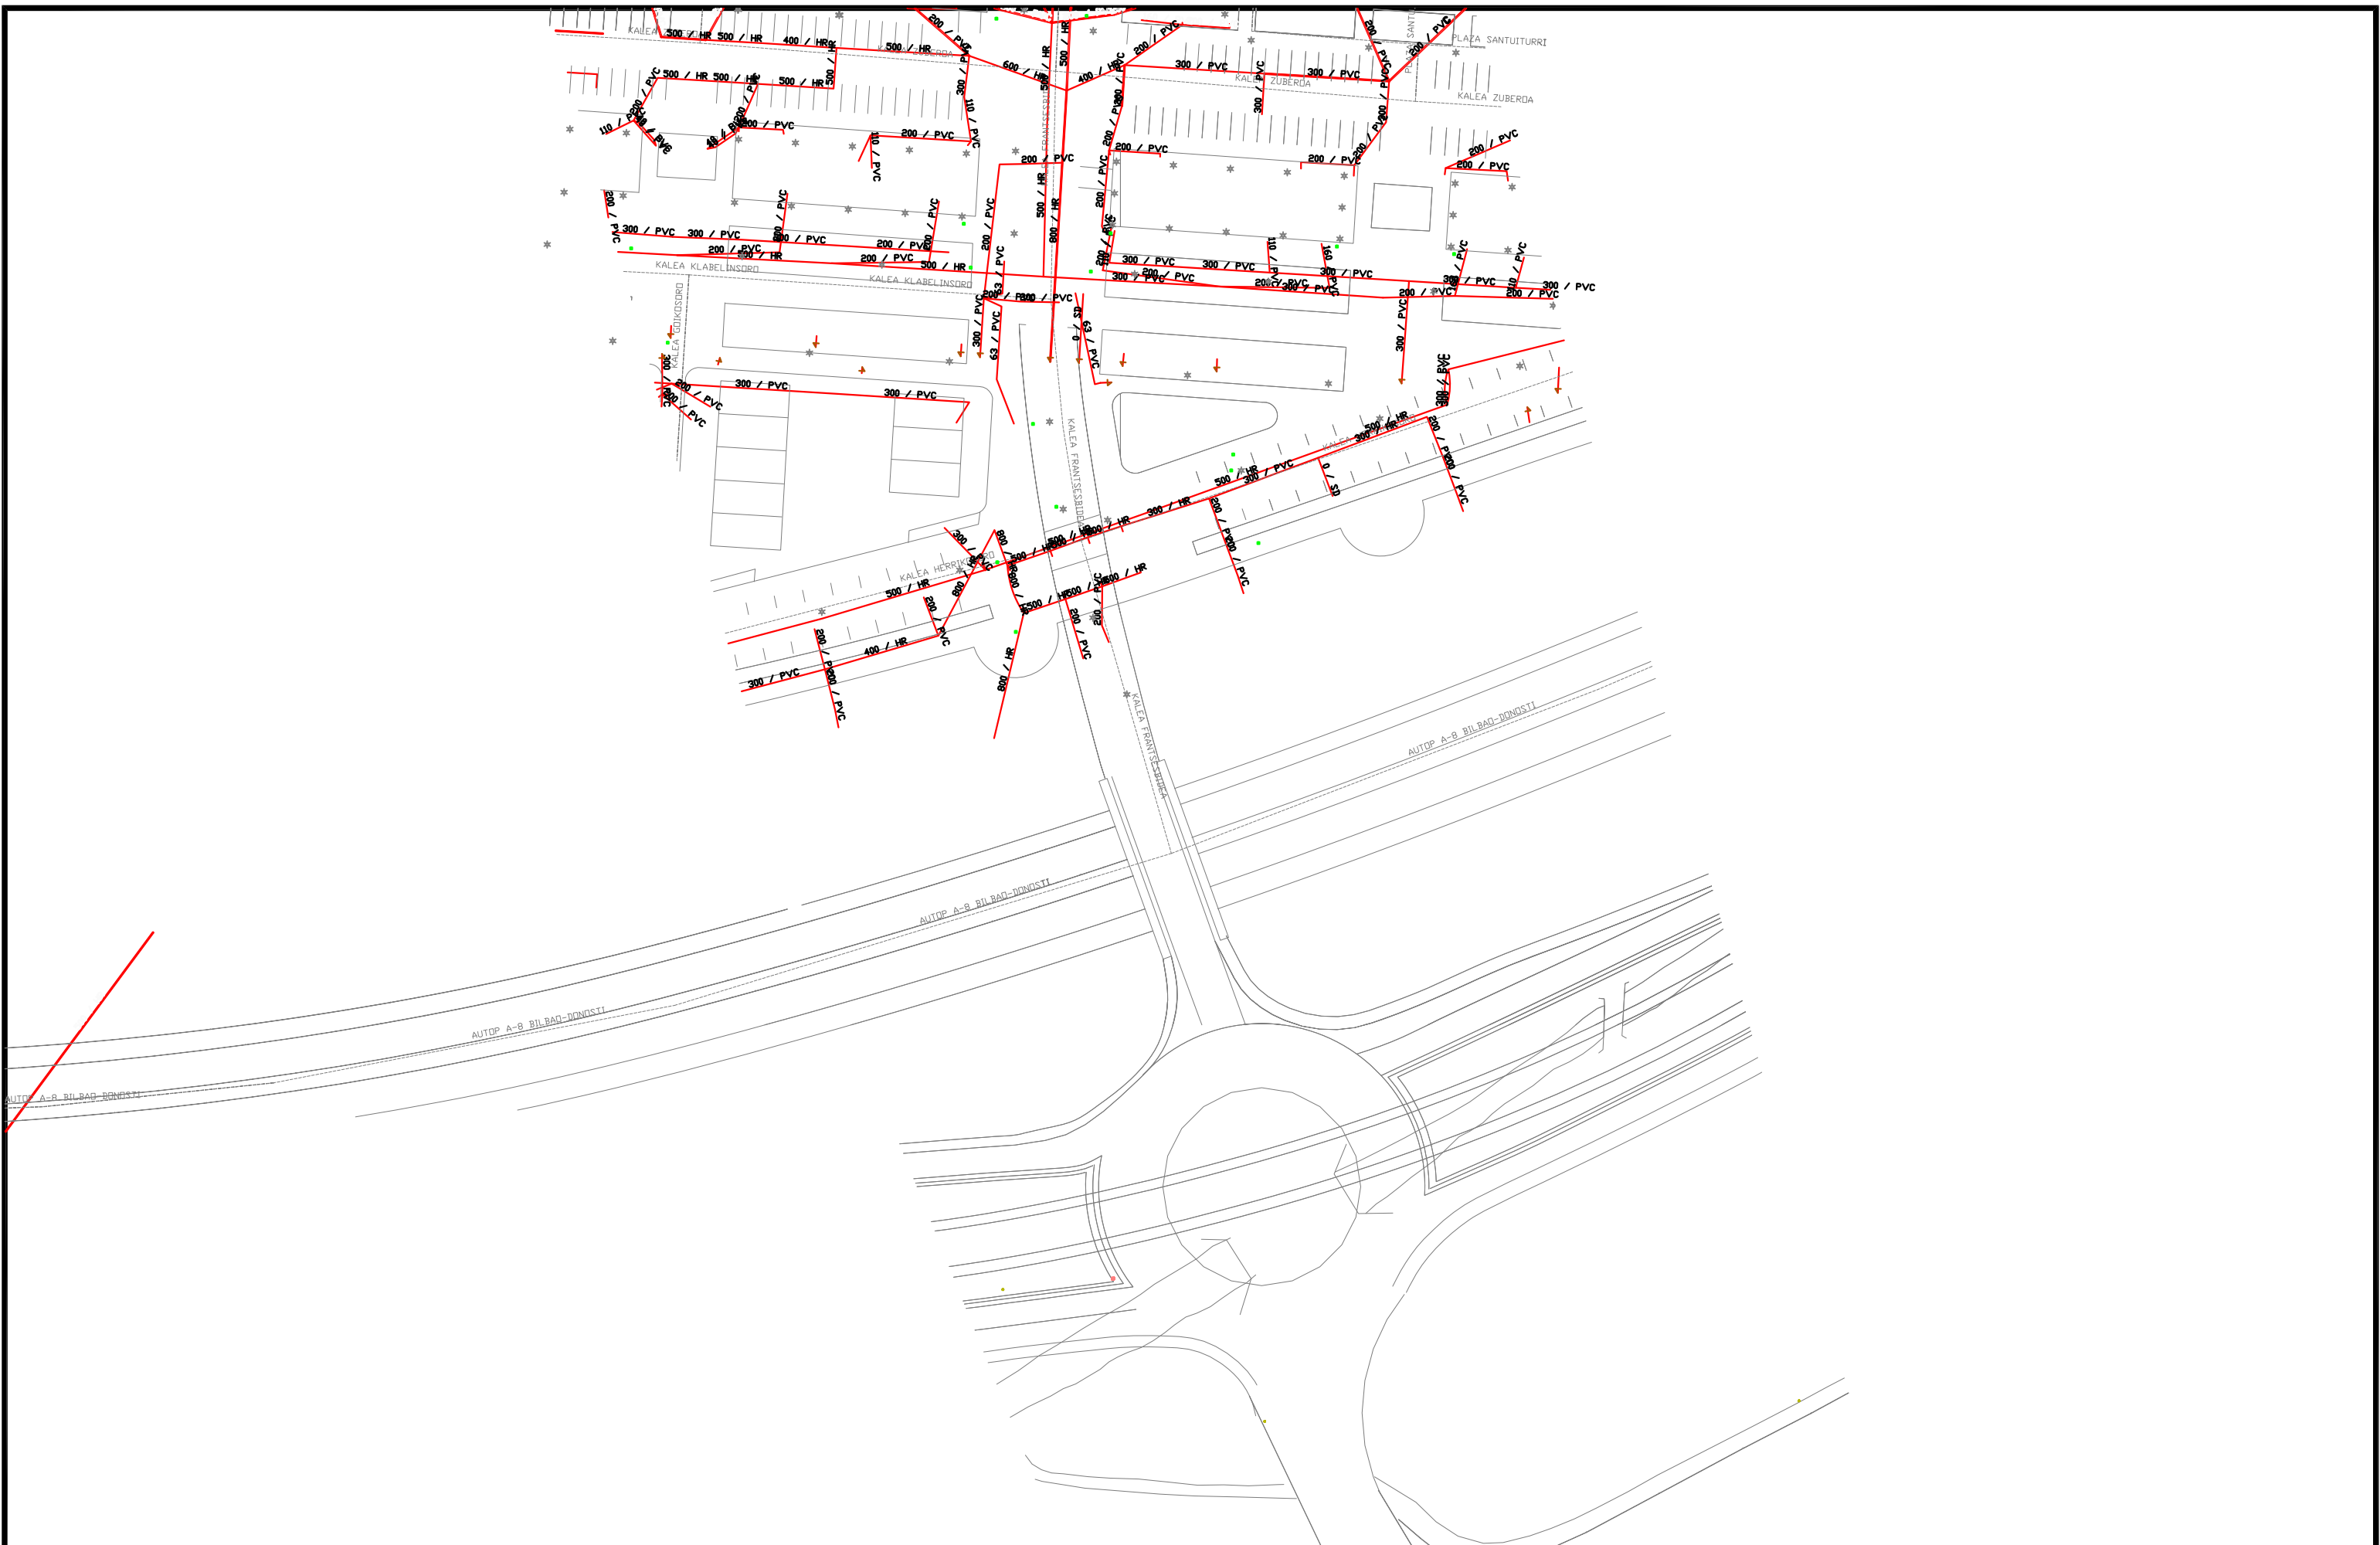


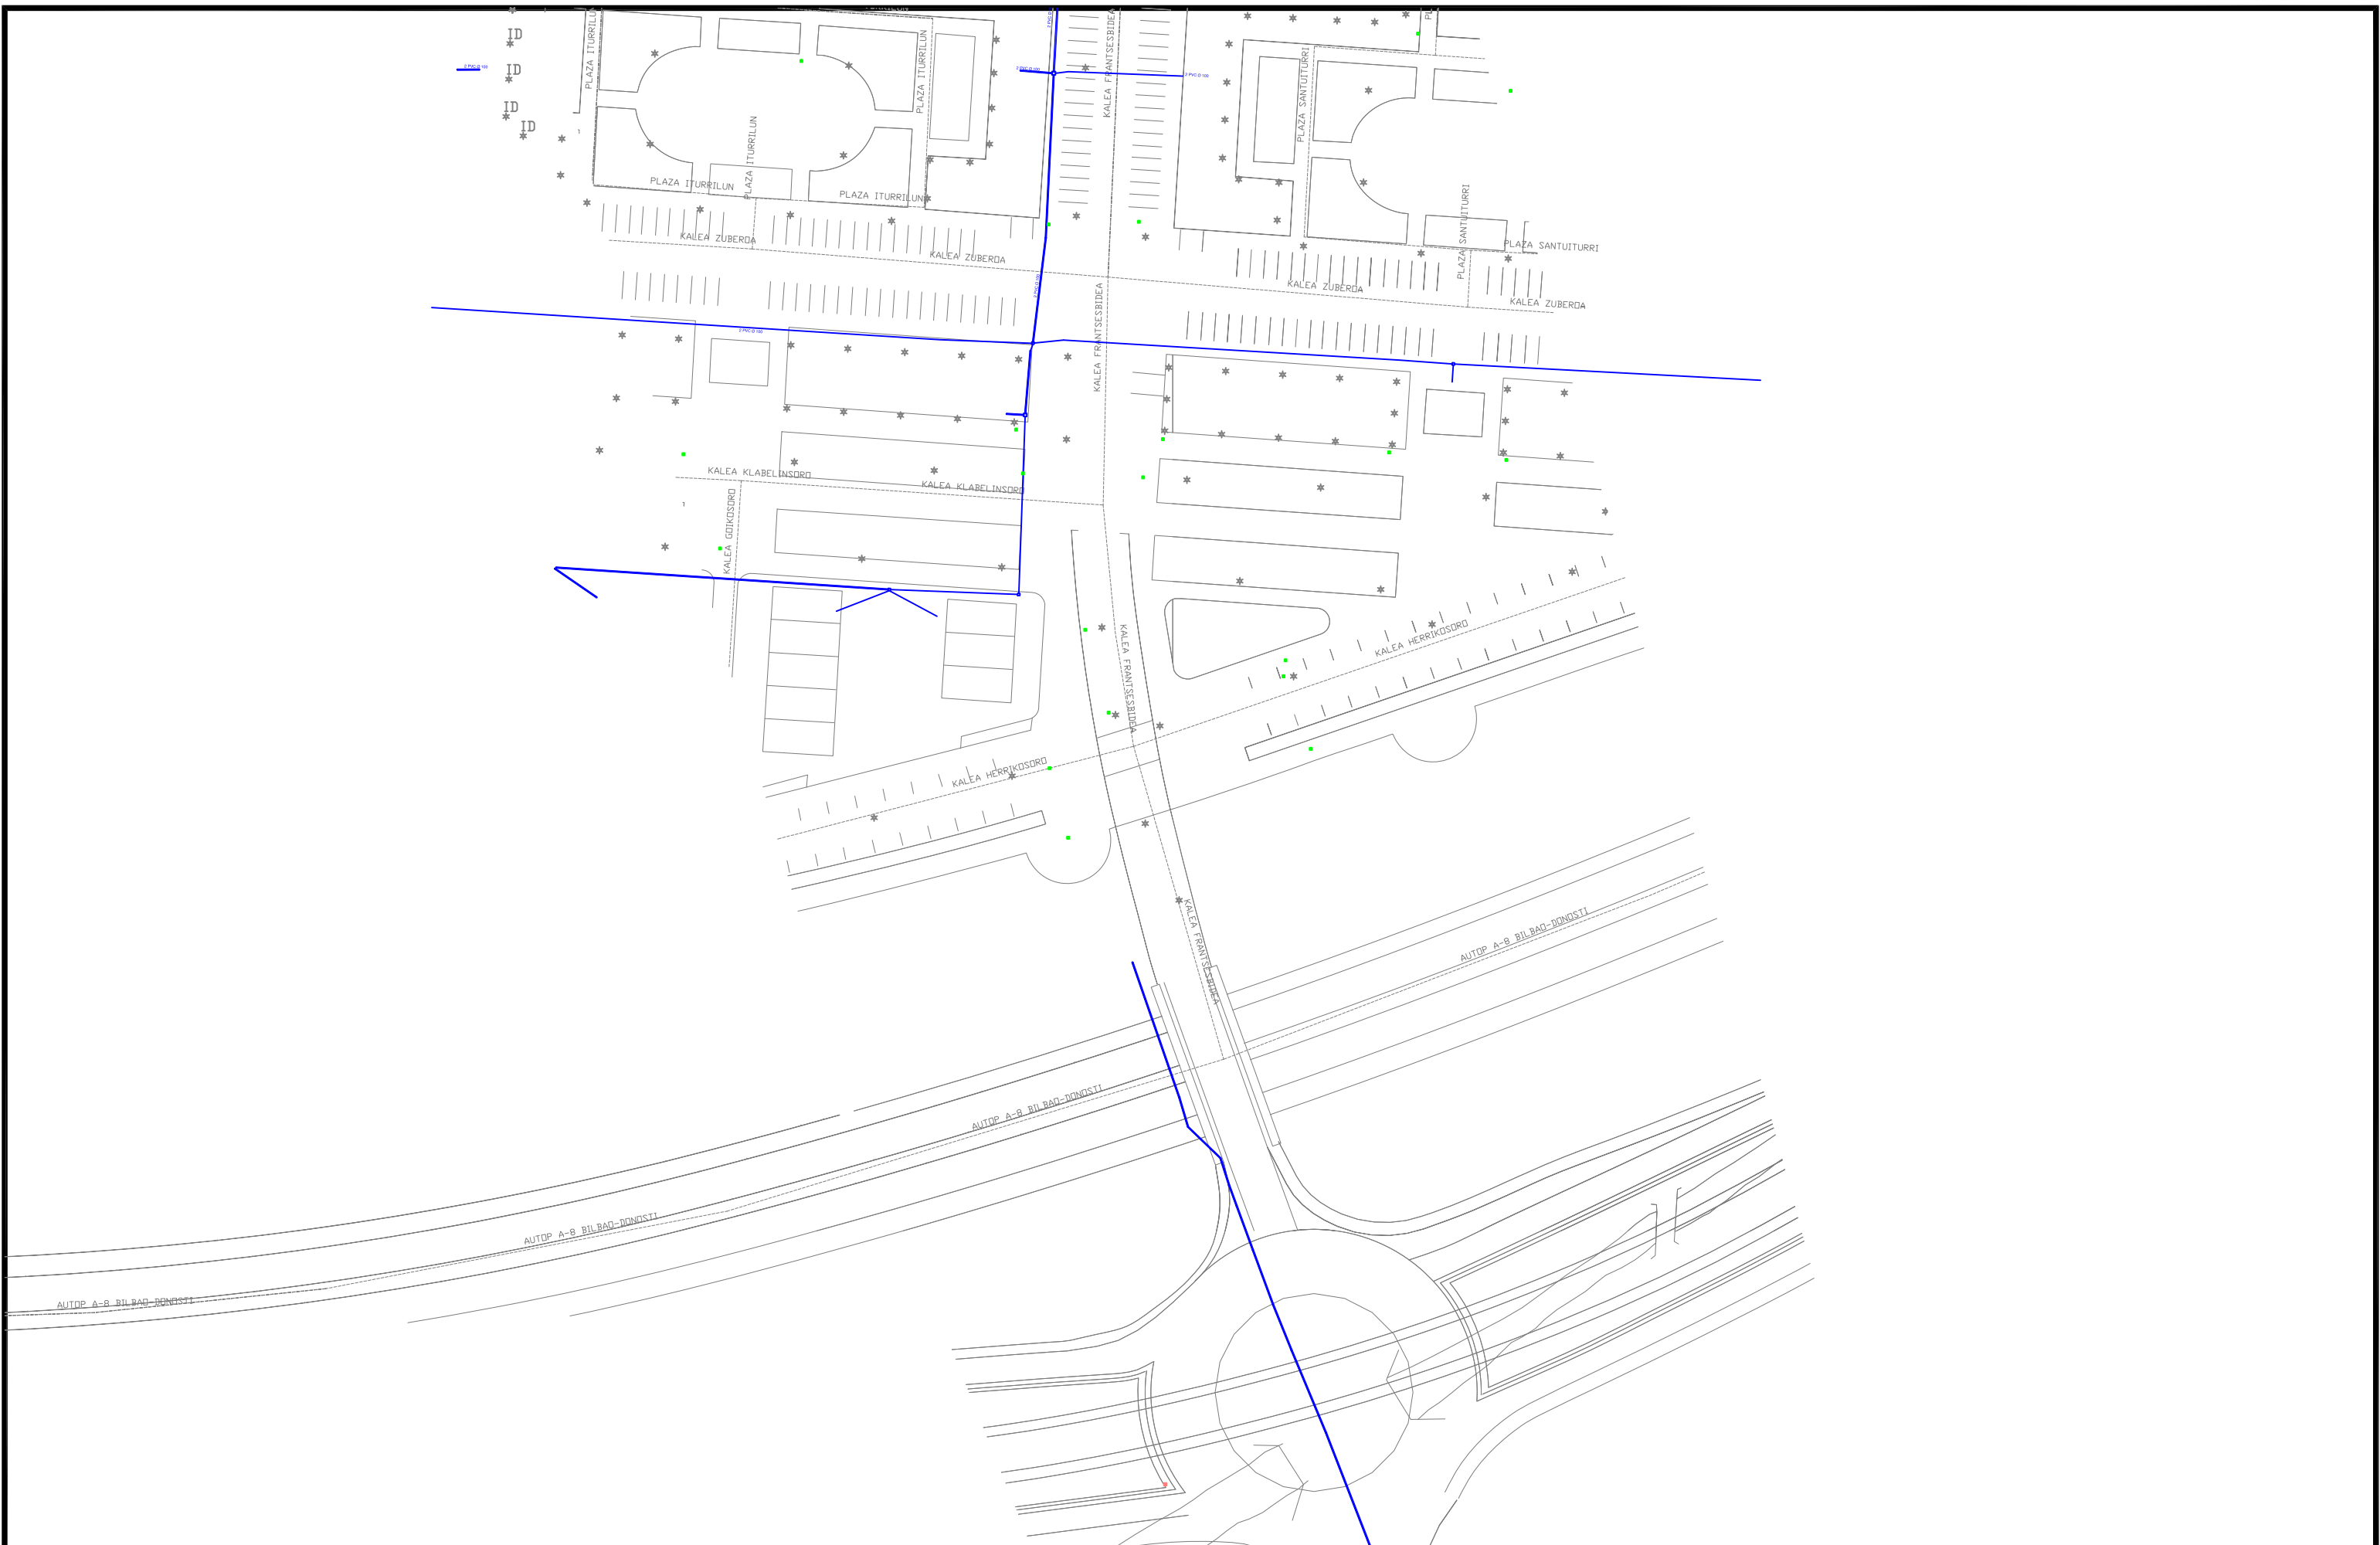
 Gipuzkoako Urak S.A.	Proyecto / Proiekto: SUST. FC 300 GARBIGUNE - ABENDAÑO FASE II	Escala / Eskala: 1 / 1.000	Plano Nº / Planoa Zkia: SSAA
	Título del plano / Plano Izenburua: PLANTA SSAA - SANEAMIENTO - ABENDAÑO	Fecha / Data: Martxo - 2021	Hoja Nº / Orria Zkia: 15 de 18

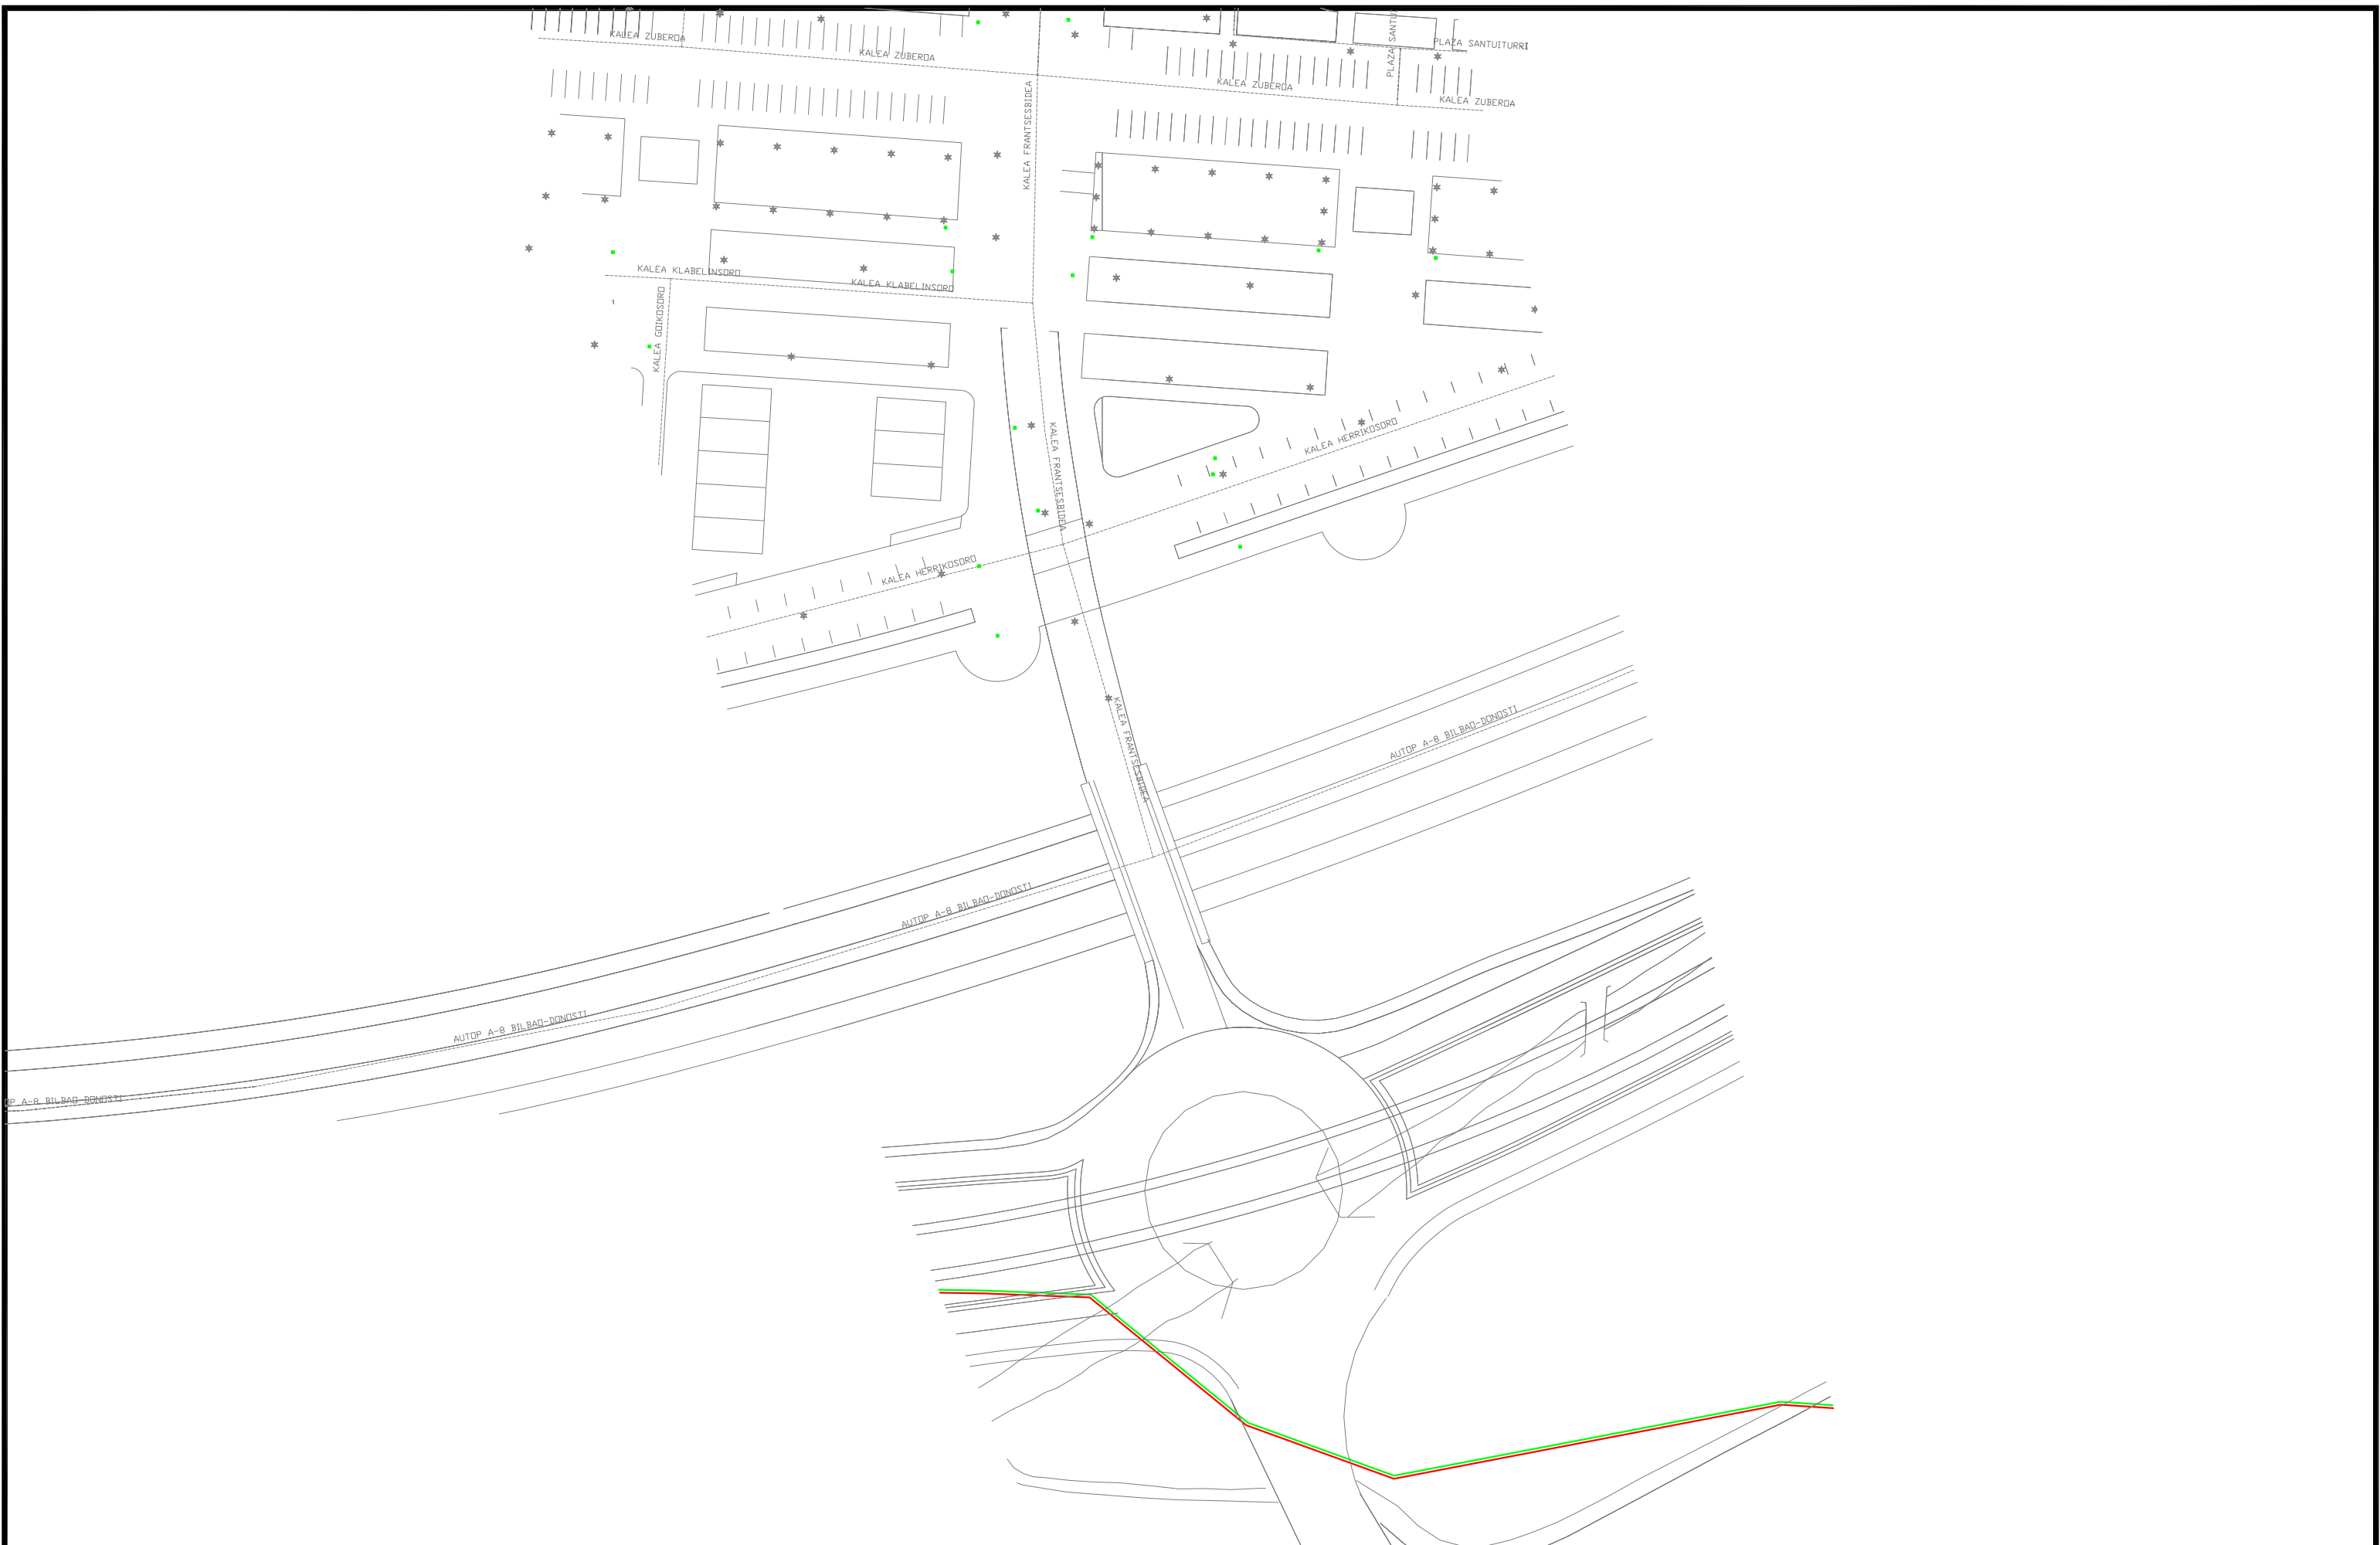


	Proyecto / Proiektu: SUST. FC 300 GARBIGUNE - ABENDAÑO FASE II	Escala / Eskala 1 / 1.000	Plano Nº / Planoa Zkia SSAA
	Título del plano / Plano Izenburua: PLANTA SSAA - ALTA ABAST.+TELEMANDO - ABENDAÑO	Fecha / Data Martxoa - 2021	Hoja Nº / Orria Zkia 16 de 18



	Proyecto / Proiektu: SUST. FC 300 GARBIGUNE - ABENDAÑO FASE II	Escala / Eskala 1 / 1.000	Plano Nº / Planoa Zkia SSAA
	Título del plano / Plano Izenburua: PLANTA SSAA - ALUMBRADO - ABENDAÑO	Fecha / Data Martxo - 2021	Hoja Nº / Orria Zkia 17 de 18



 Gipuzkoako Urak S.A.	Proyecto / Proiektu: SUST. FC 300 GARBIGUNE - ABENDAÑO FASE II	Escala / Eskala 1 / 1.000	Plano Nº / Planoa Zkia SSAA
	Título del plano / Plano Izenburua: PLANTA SSAA - TELEDISTRIBUCION - ABENDAÑO	Fecha / Data Martxoa - 2021	Hoja Nº / Orria Zkia 18 de 18