



ANEJO 2: SERVICIOS AFECTADOS

OBRA:

***MITXELENA KALEA
RENOVACION FIBROCEMENTO – FASE I***

ZARAUTZ



- **AFECCION A OTRAS REDES Y SERVICIOS**

Tras consulta a Inkolan durante la elaboración del presente documento, se ha detectado la presencia de varios servicios en el ámbito de las obras (se adjuntan planos), por lo que será **IMPRESINDIBLE PREVIO AL COMIENZO DE LAS OBRAS** contactar con los responsables de todos los servicios (**aunque no aparezcan en la consulta adjunta**) para garantizar la ejecución de las obras sin afección a otros servicios.



- **AFECCION A CARRETERAS, DOMINIO PUBLICO HIDRAULICO, PUERTOS O FFCC.**

Junto al trazado del ámbito de las obras se ha constatado la existencia de vías de tren gestionadas por Eusko Trenbide Sarea (ETS). Parte de los trabajos a realizar corresponde a la mencionada entidad, aun así, se remarca la necesidad de acordar actividades que afecten en medida alguna, directa o indirectamente, con la entidad gestor.



Donostia, junio de 2022

Gipuzkoako Ur Kantsortzioa


Gipuzkoako Urak, S.A.

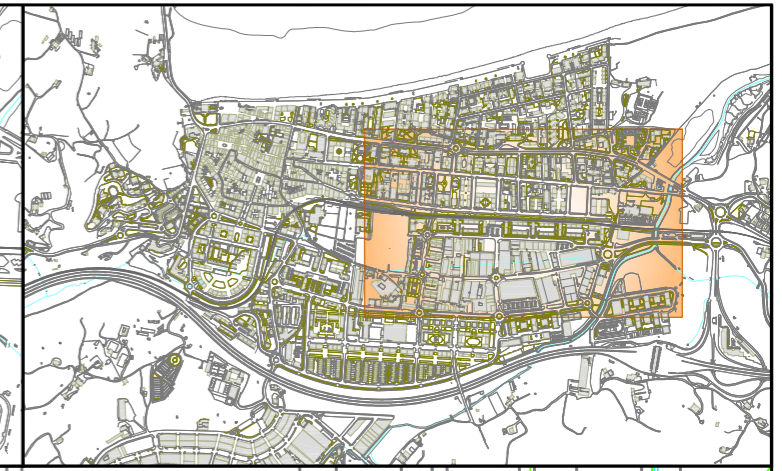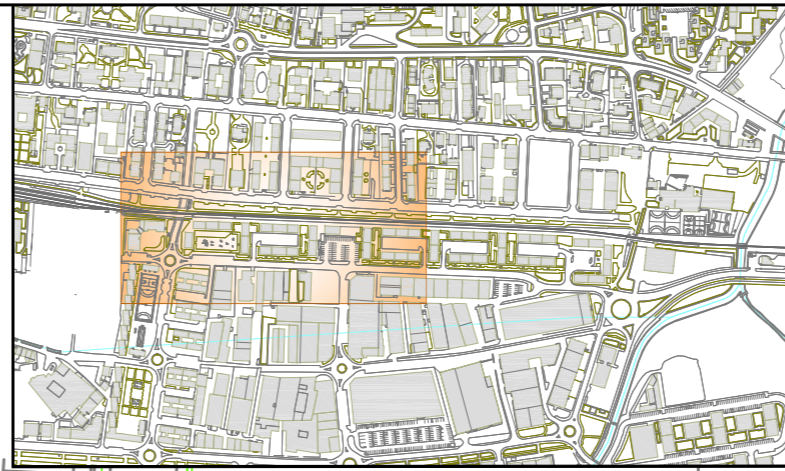



	Proiektua / Proyecto: MITXELENA KALEA RENOVACION FIBROCEMENTO - FASE I		
	Planoaren Izenburua / Título del plano: SERVICIOS AFECTADOS - IBERDROLA		
Data / Fecha: 2022ko EKAINA	Eskala / Escala: 1 / 1000	Plano Zkia. / Plano Nº: SSAA-1	Orri Zkia. / Hoja Nº: 1 / 2

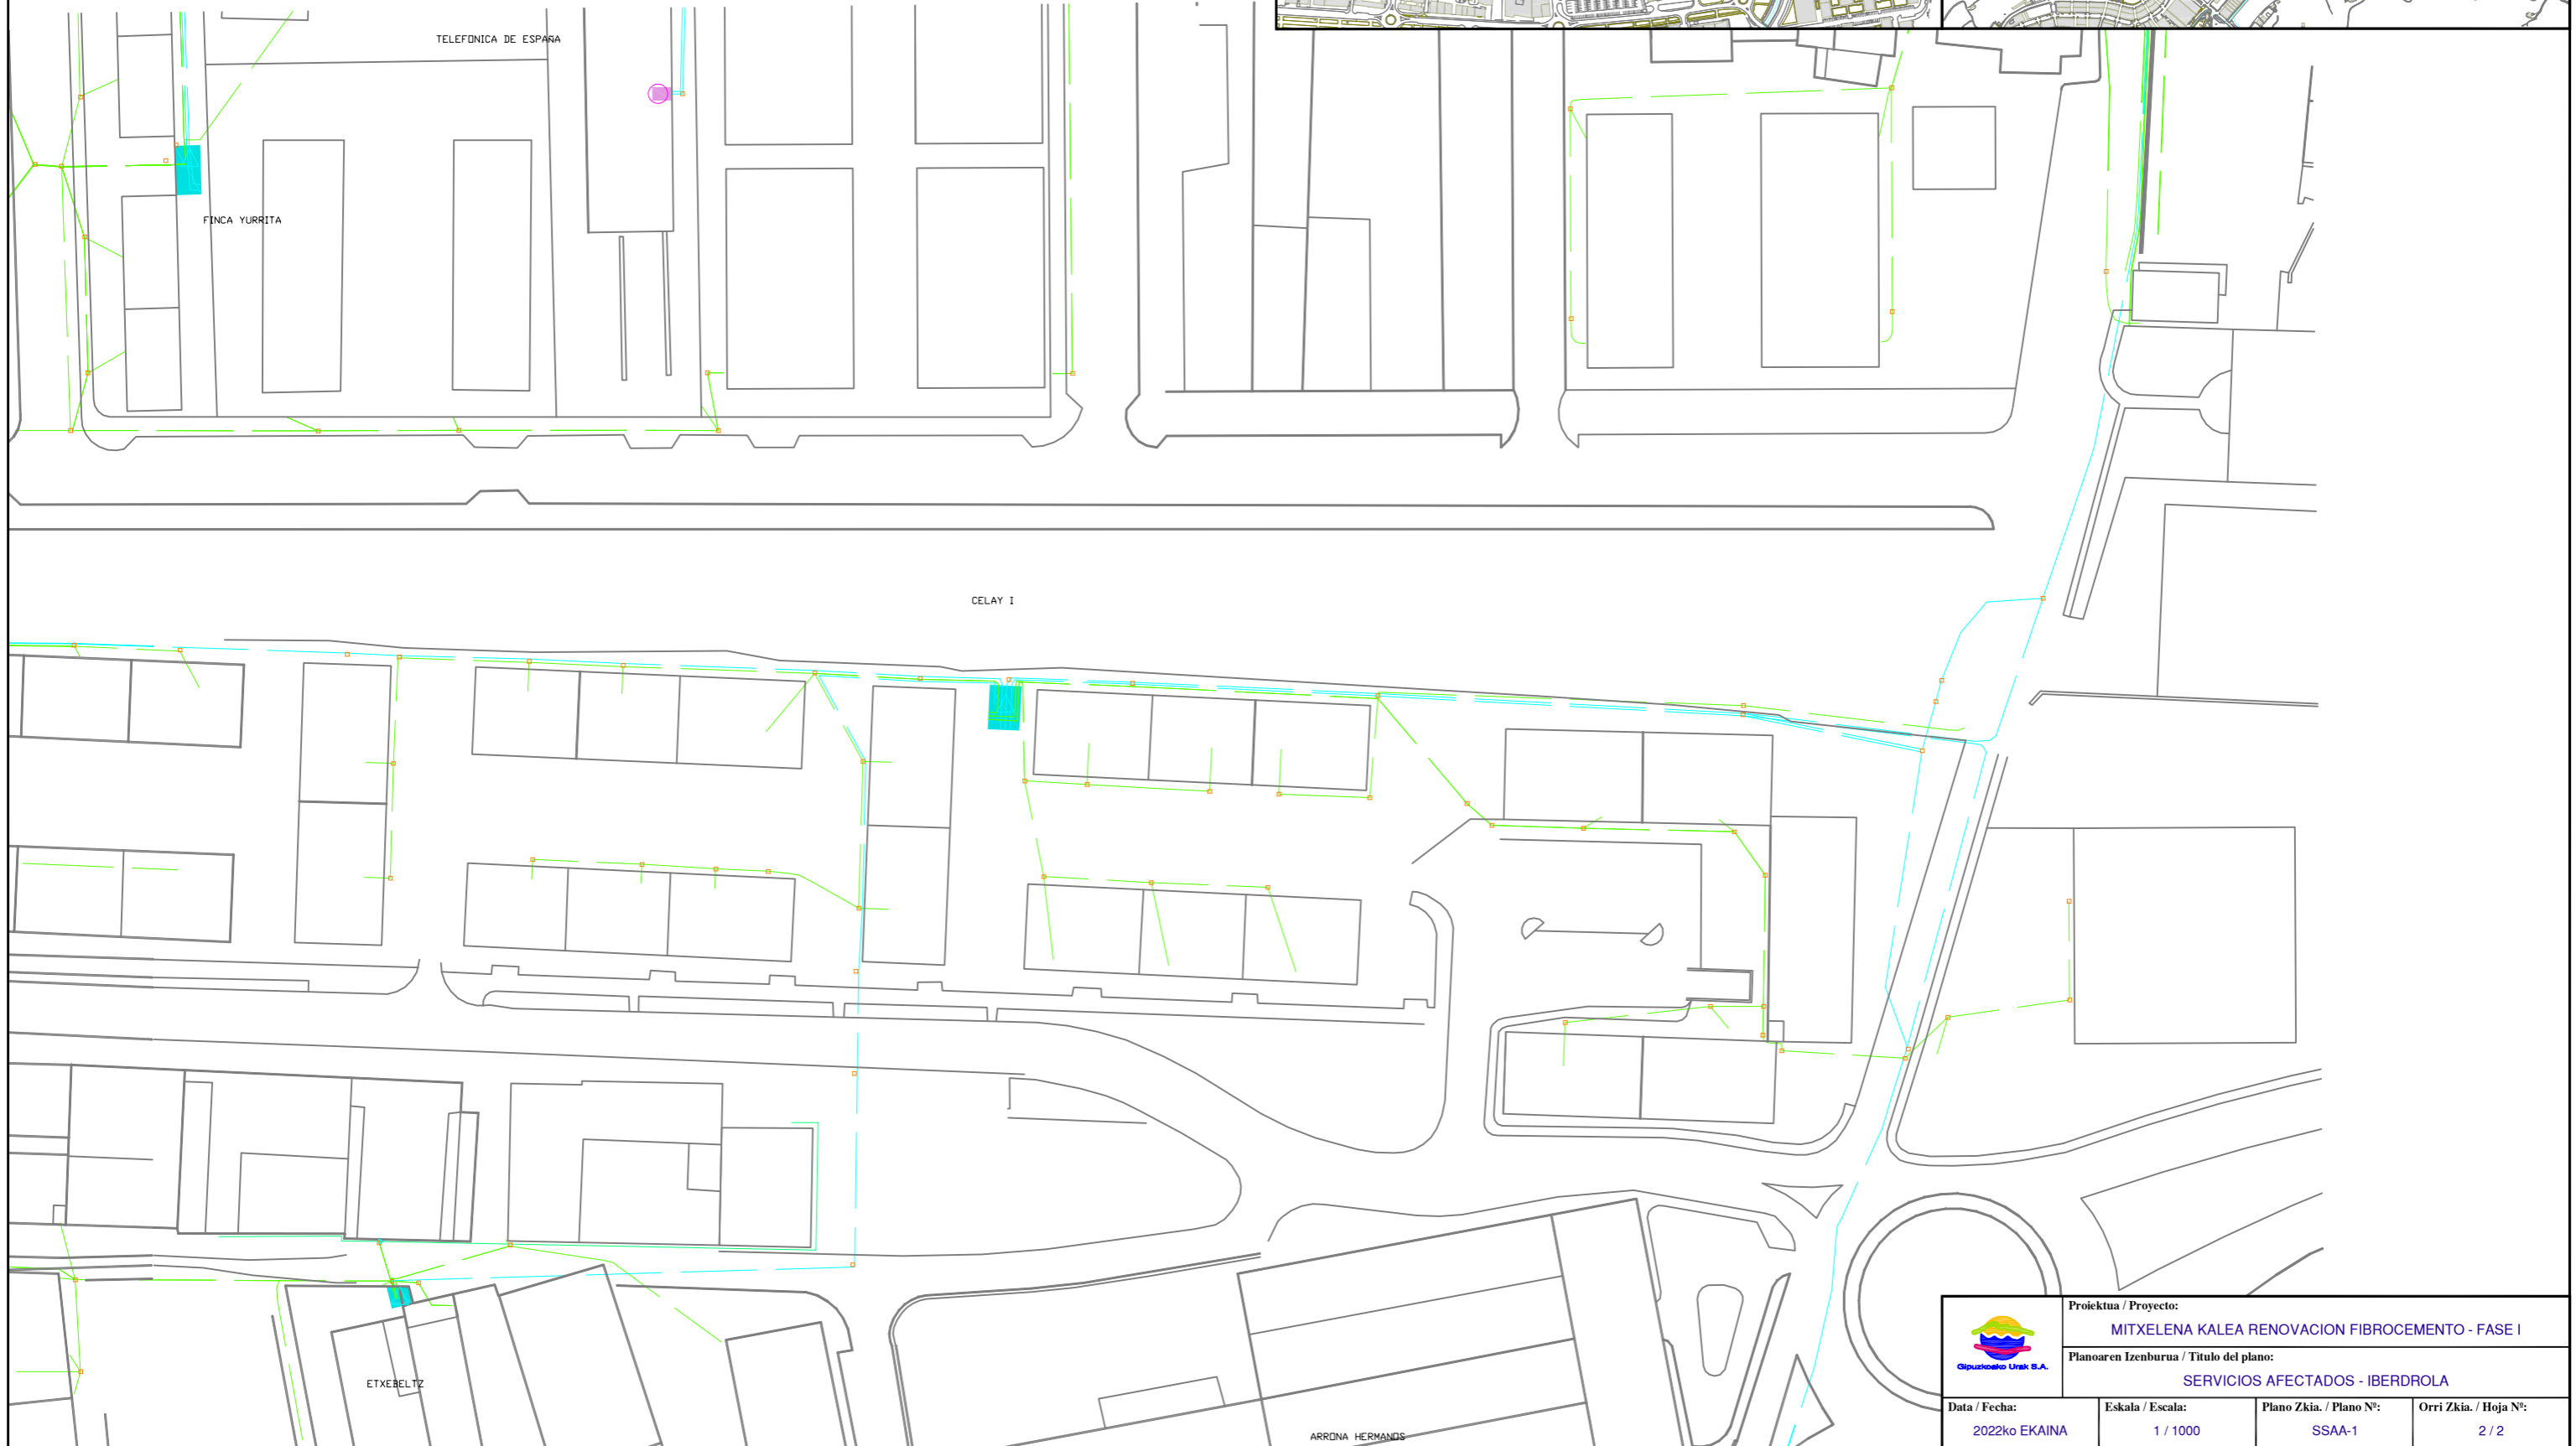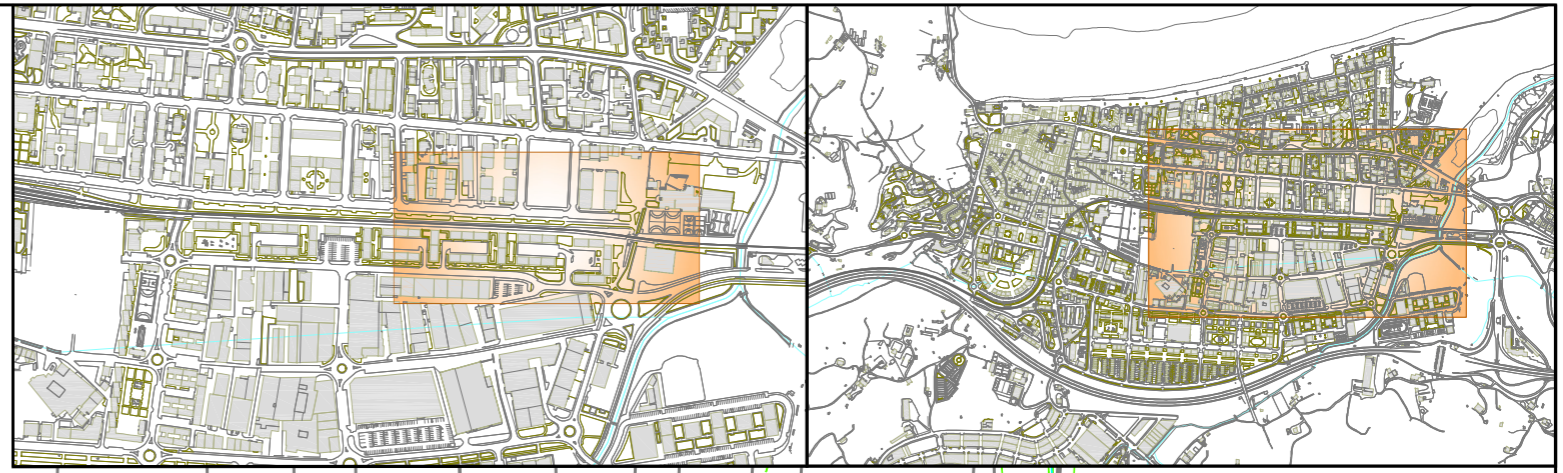


	Proiektua / Proyecto: MITXELENA KALEA RENOVACION FIBROCEMENTO - FASE I		
	Planoaren Izenburua / Título del plano: SERVICIOS AFECTADOS - IBERDROLA		
Data / Fecha: 2022ko EKAINA	Eskala / Escala: 1 / 1000	Plano Zkia. / Plano Nº: SSAA-1	Orri Zkia. / Hoja Nº: 2 / 2

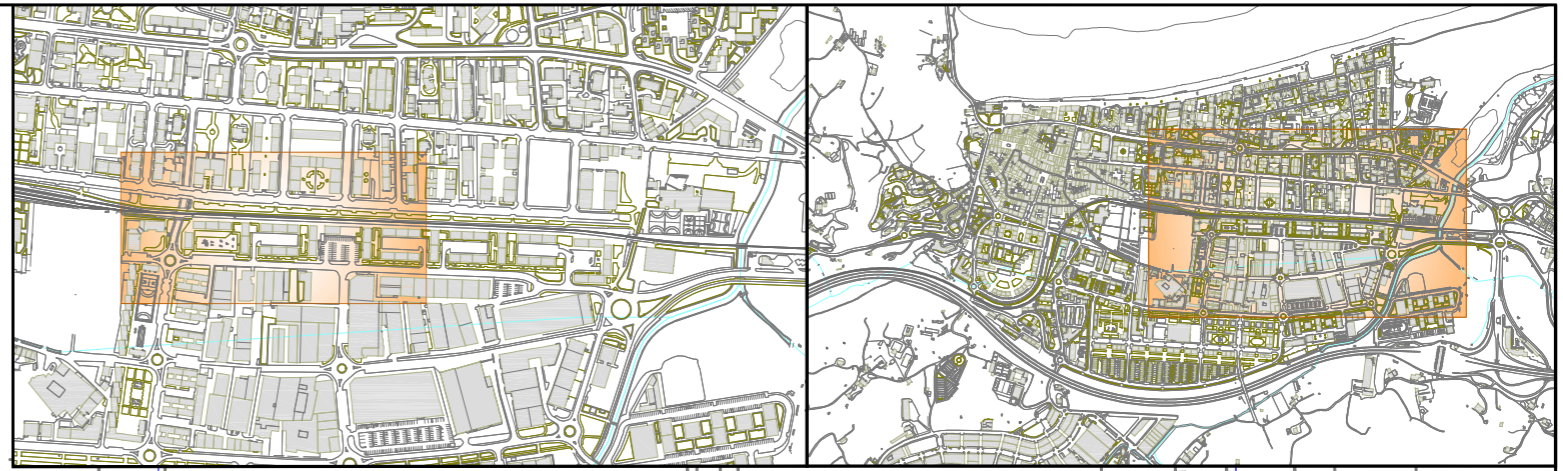



	Proiektua / Proyecto: MITXELENA KALEA RENOVACION FIBROCEMENTO - FASE I		
	Planoaren Izenburua / Título del plano: SERVICIOS AFECTADOS - EUSKALTEL		
Data / Fecha: 2022ko EKAINA	Eskala / Escala: 1 / 1000	Plano Zkia. / Plano Nº: SSAA-2	Orri Zkia. / Hoja Nº: 1 / 2

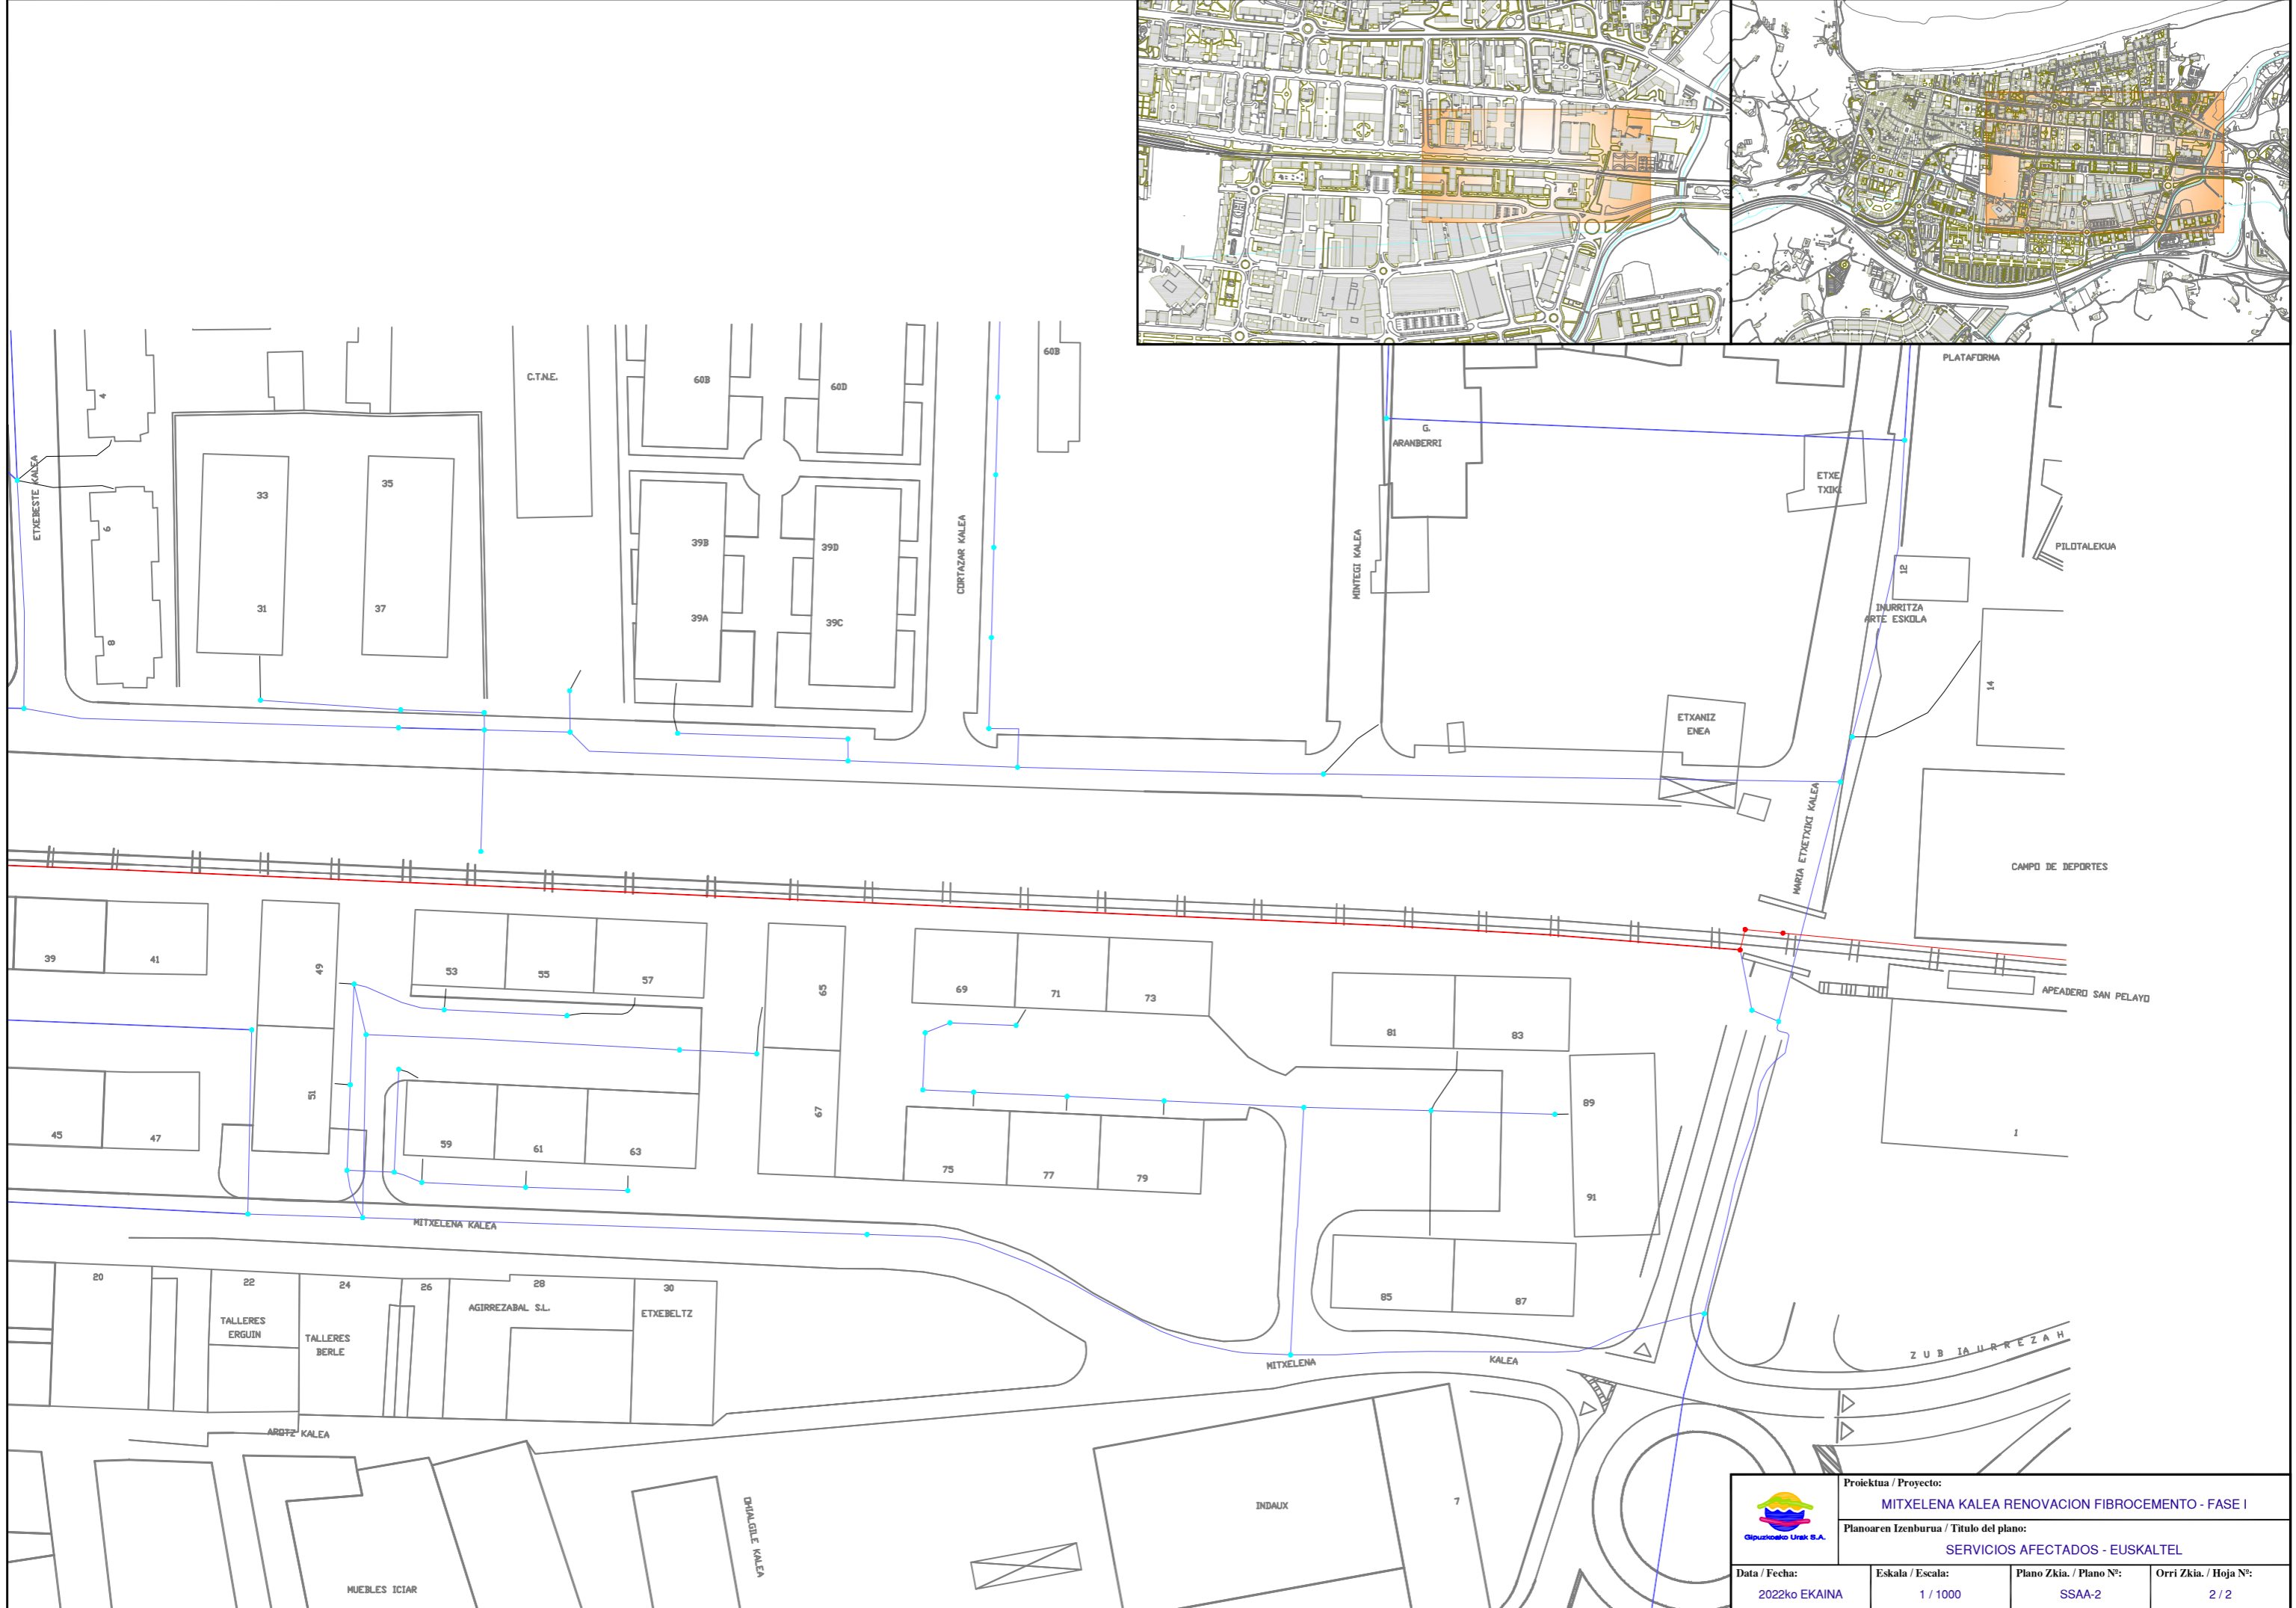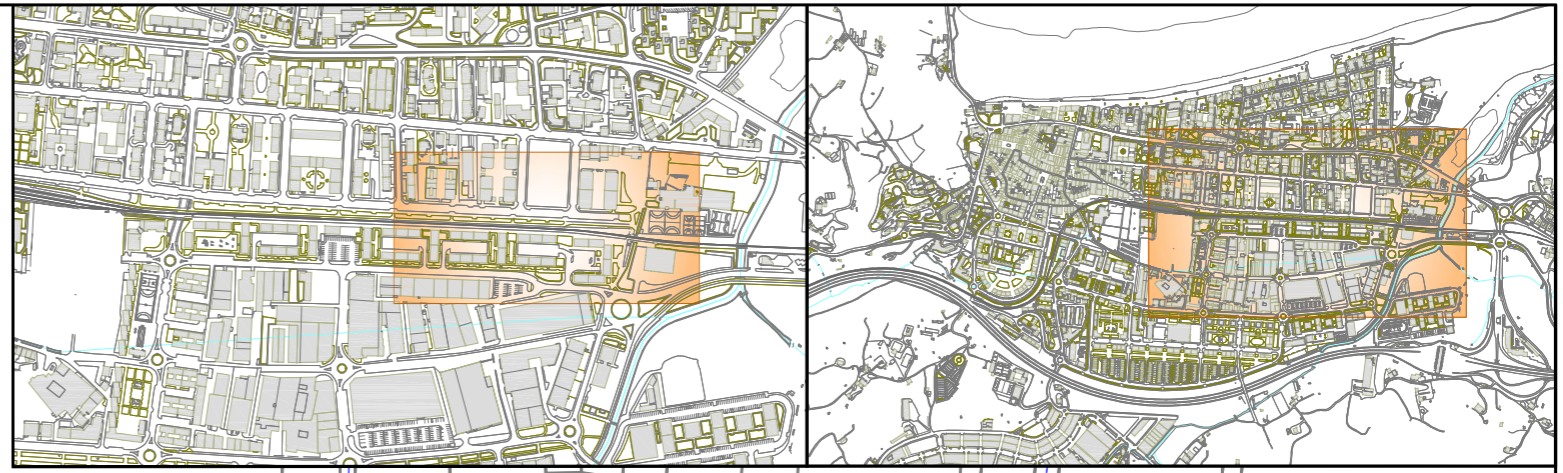


	Proiektua / Proyecto: MITXELENA KALEA RENOVACION FIBROCEMENTO - FASE I		
	Planoaren Izenburua / Título del plano: SERVICIOS AFECTADOS - EUSKALTEL		
Data / Fecha: 2022ko EKAINA	Eskala / Escala: 1 / 1000	Plano Zkia. / Plano Nº: SSAA-2	Orri Zkia. / Hoja Nº: 2 / 2

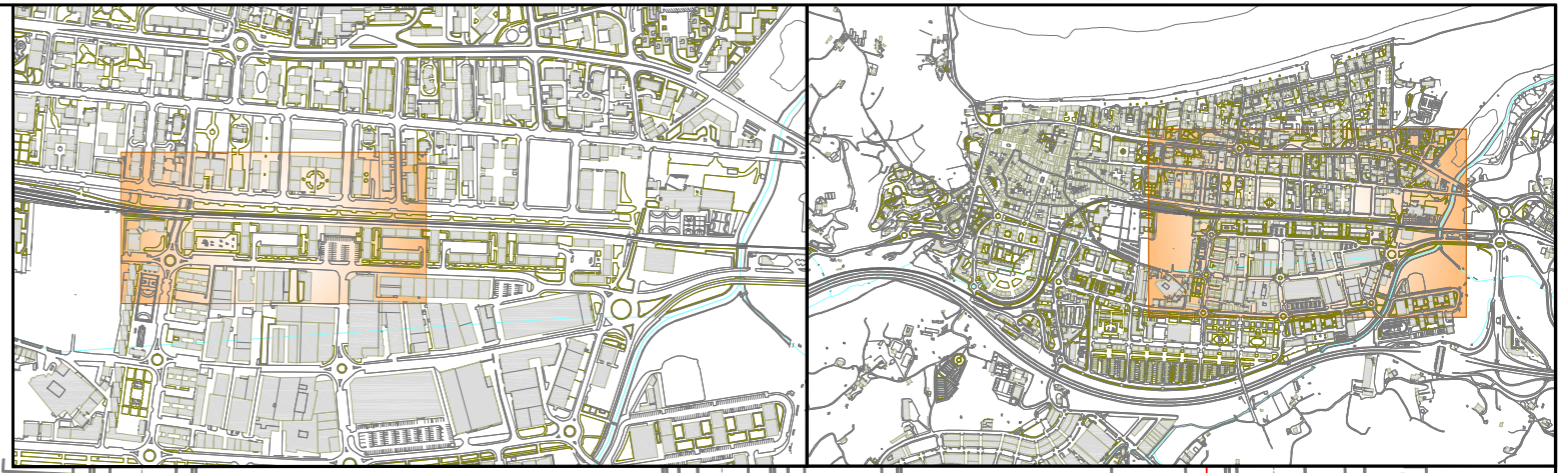


	Proiektua / Proyecto: MITXELENA KALEA RENOVACION FIBROCEMENTO - FASE I		
	Planoaren Izenburua / Título del plano: SERVICIOS AFECTADOS - TELEFONICA		
Data / Fecha: 2022ko EKAINA	Eskala / Escala: 1 / 1000	Plano Zkia. / Plano Nº: SSAA-3	Orri Zkia. / Hoja Nº: 1 / 2

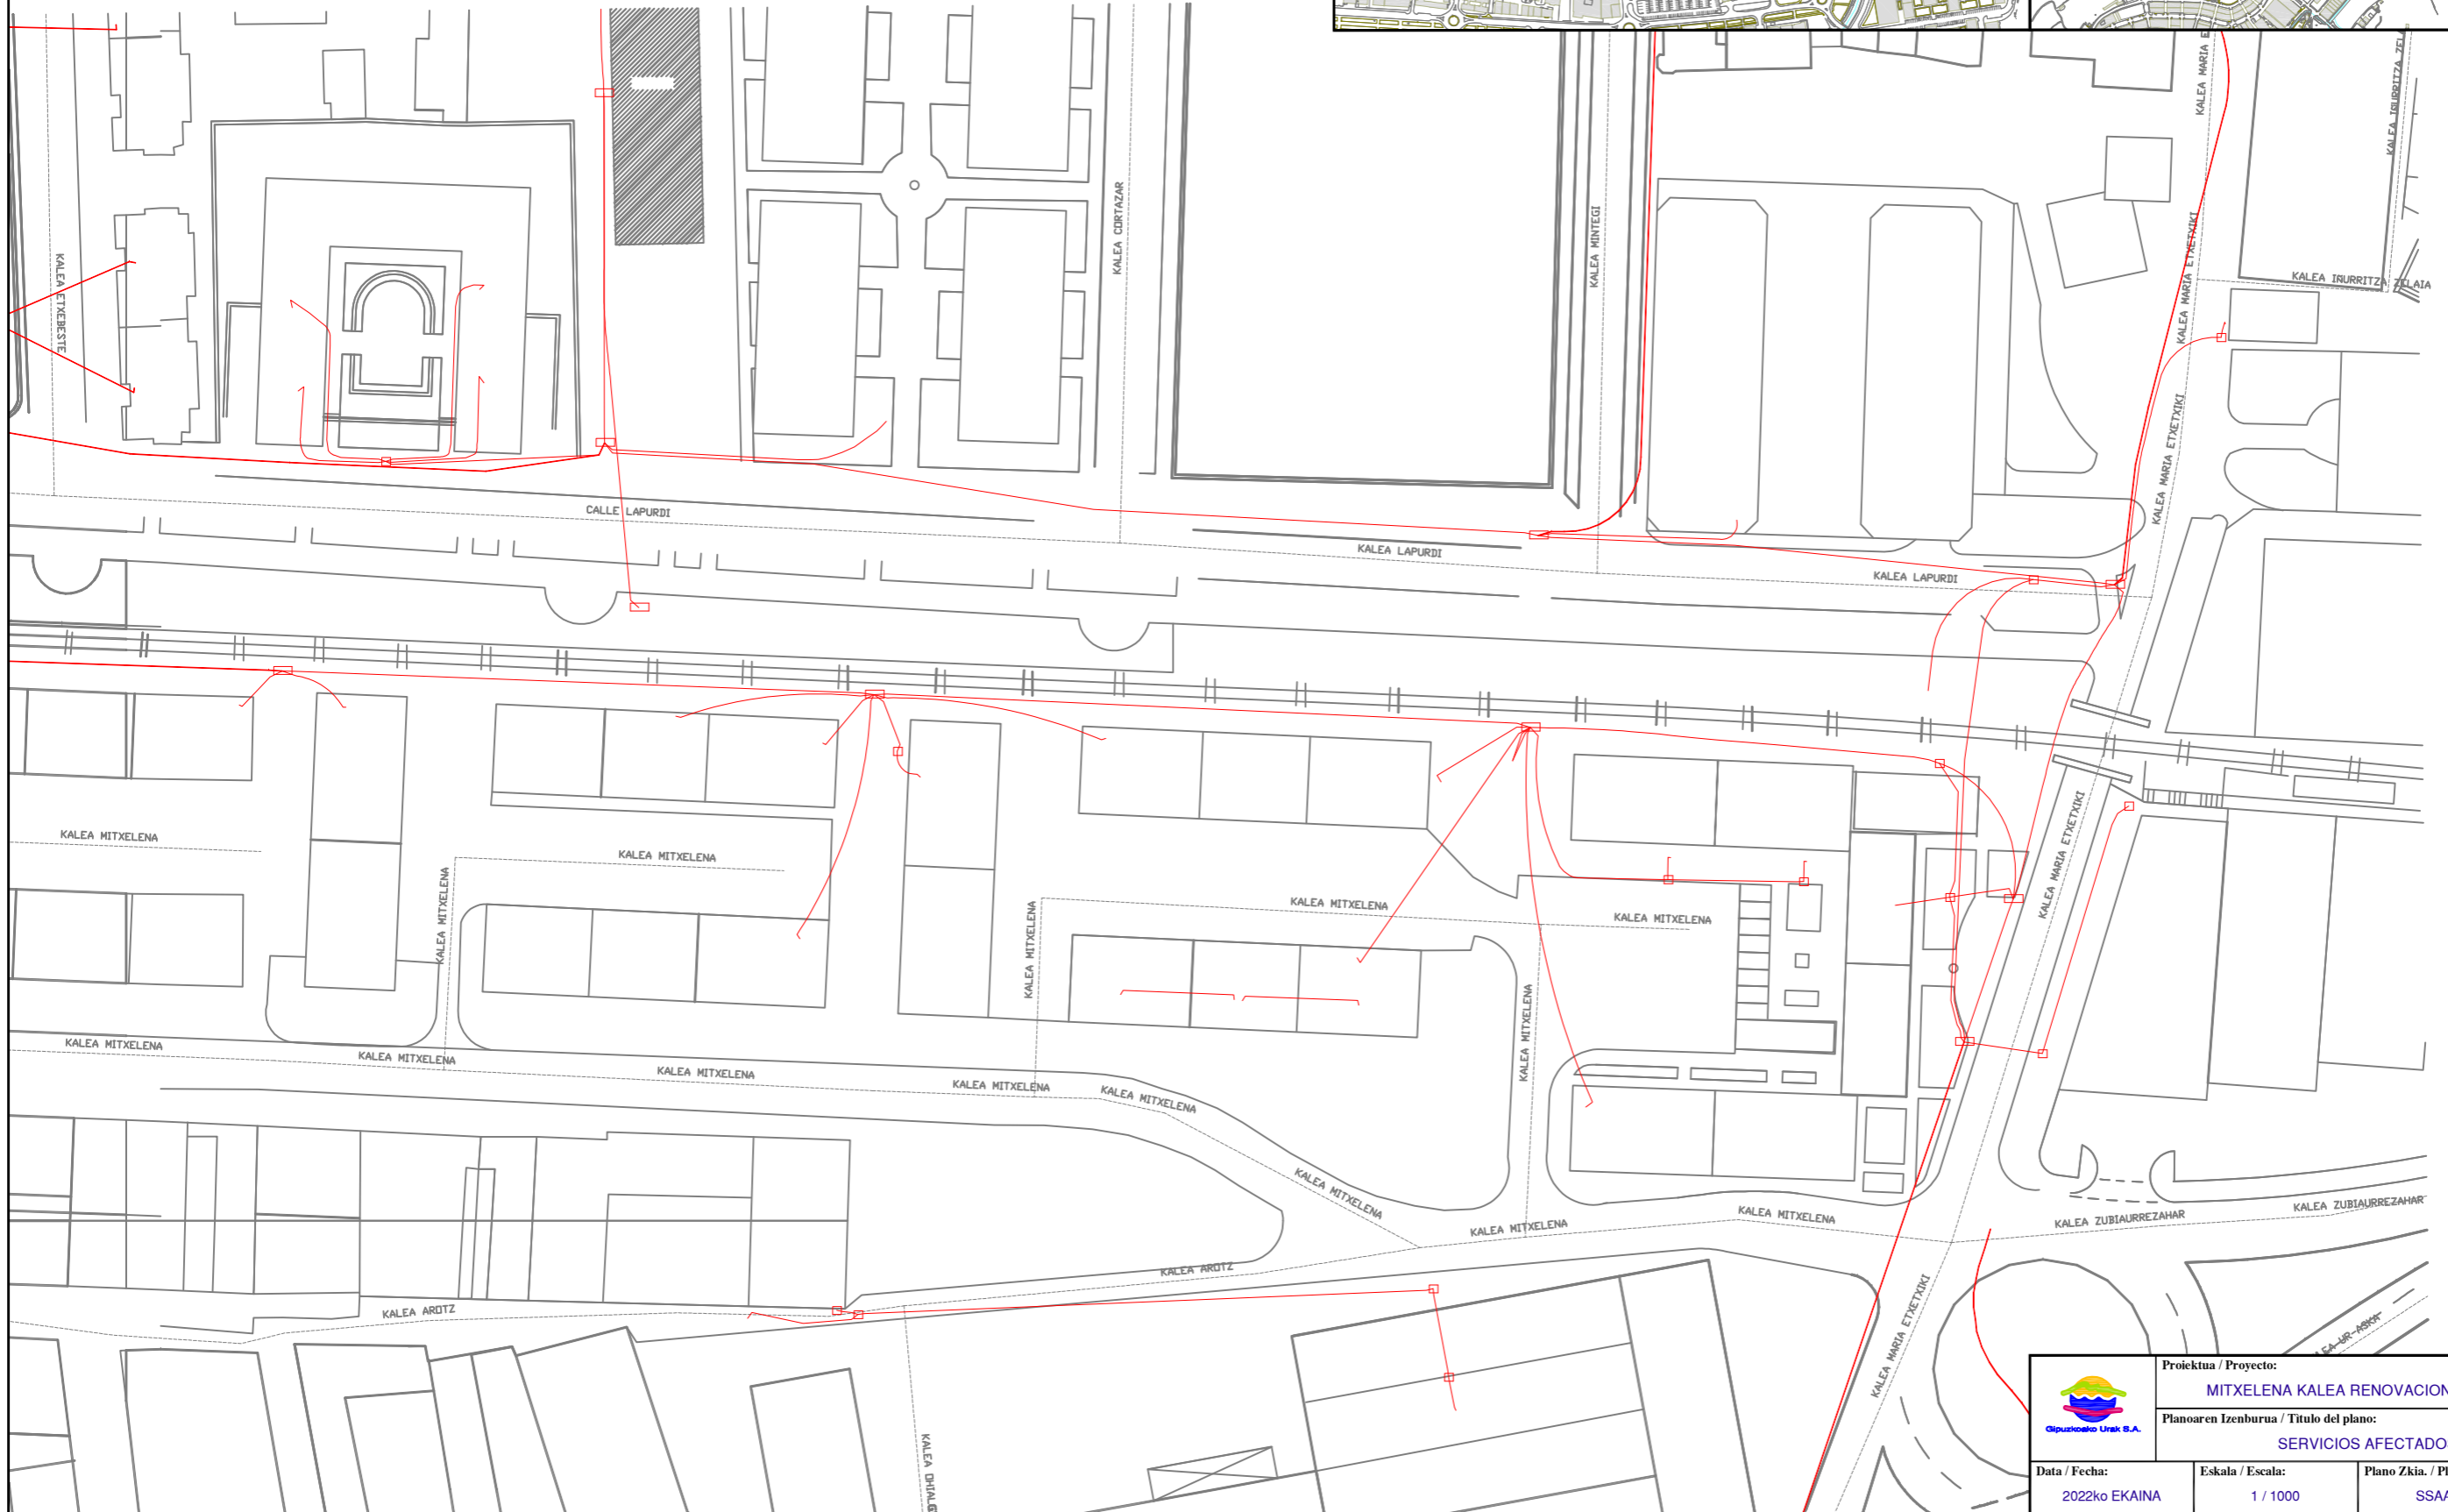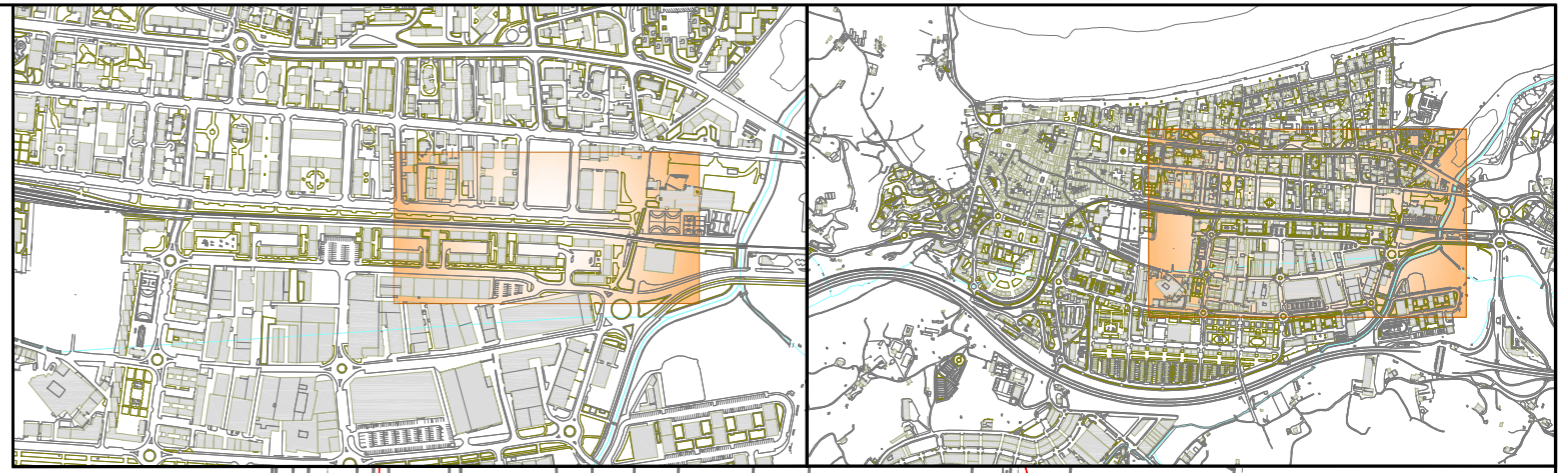


	Proiektua / Proyecto: MITXELENA KALEA RENOVACION FIBROCEMENTO - FASE I		
	Planoaren Izenburua / Título del plano: SERVICIOS AFECTADOS - TELEFONICA		
Data / Fecha: 2022ko EKAINA	Eskala / Escala: 1 / 1000	Plano Zkia. / Plano Nº: SSAA-3	Orri Zkia. / Hoja Nº: 2 / 2

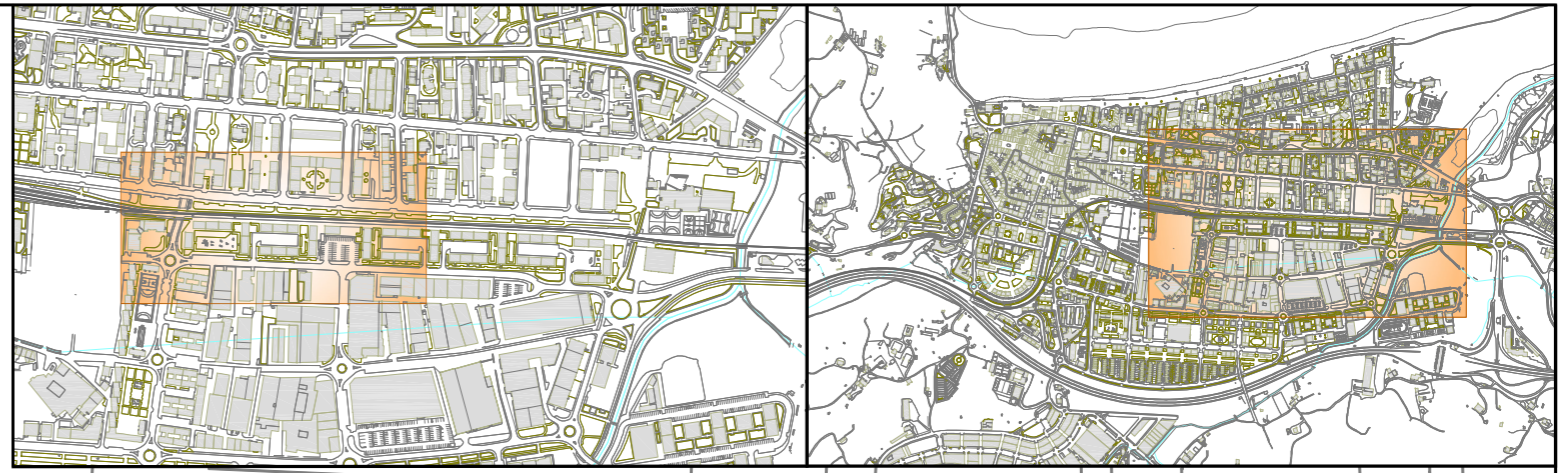


	Proiektua / Proyecto: MITXELENA KALEA RENOVACION FIBROCEMENTO - FASE I		
	Planoaren Izenburua / Título del plano: SERVICIOS AFECTADOS - JAZZTEL		
Data / Fecha: 2022ko EKAINA	Eskala / Escala: 1 / 1000	Plano Zkia. / Plano Nº: SSAA-4	Orri Zkia. / Hoja Nº: 1 / 2

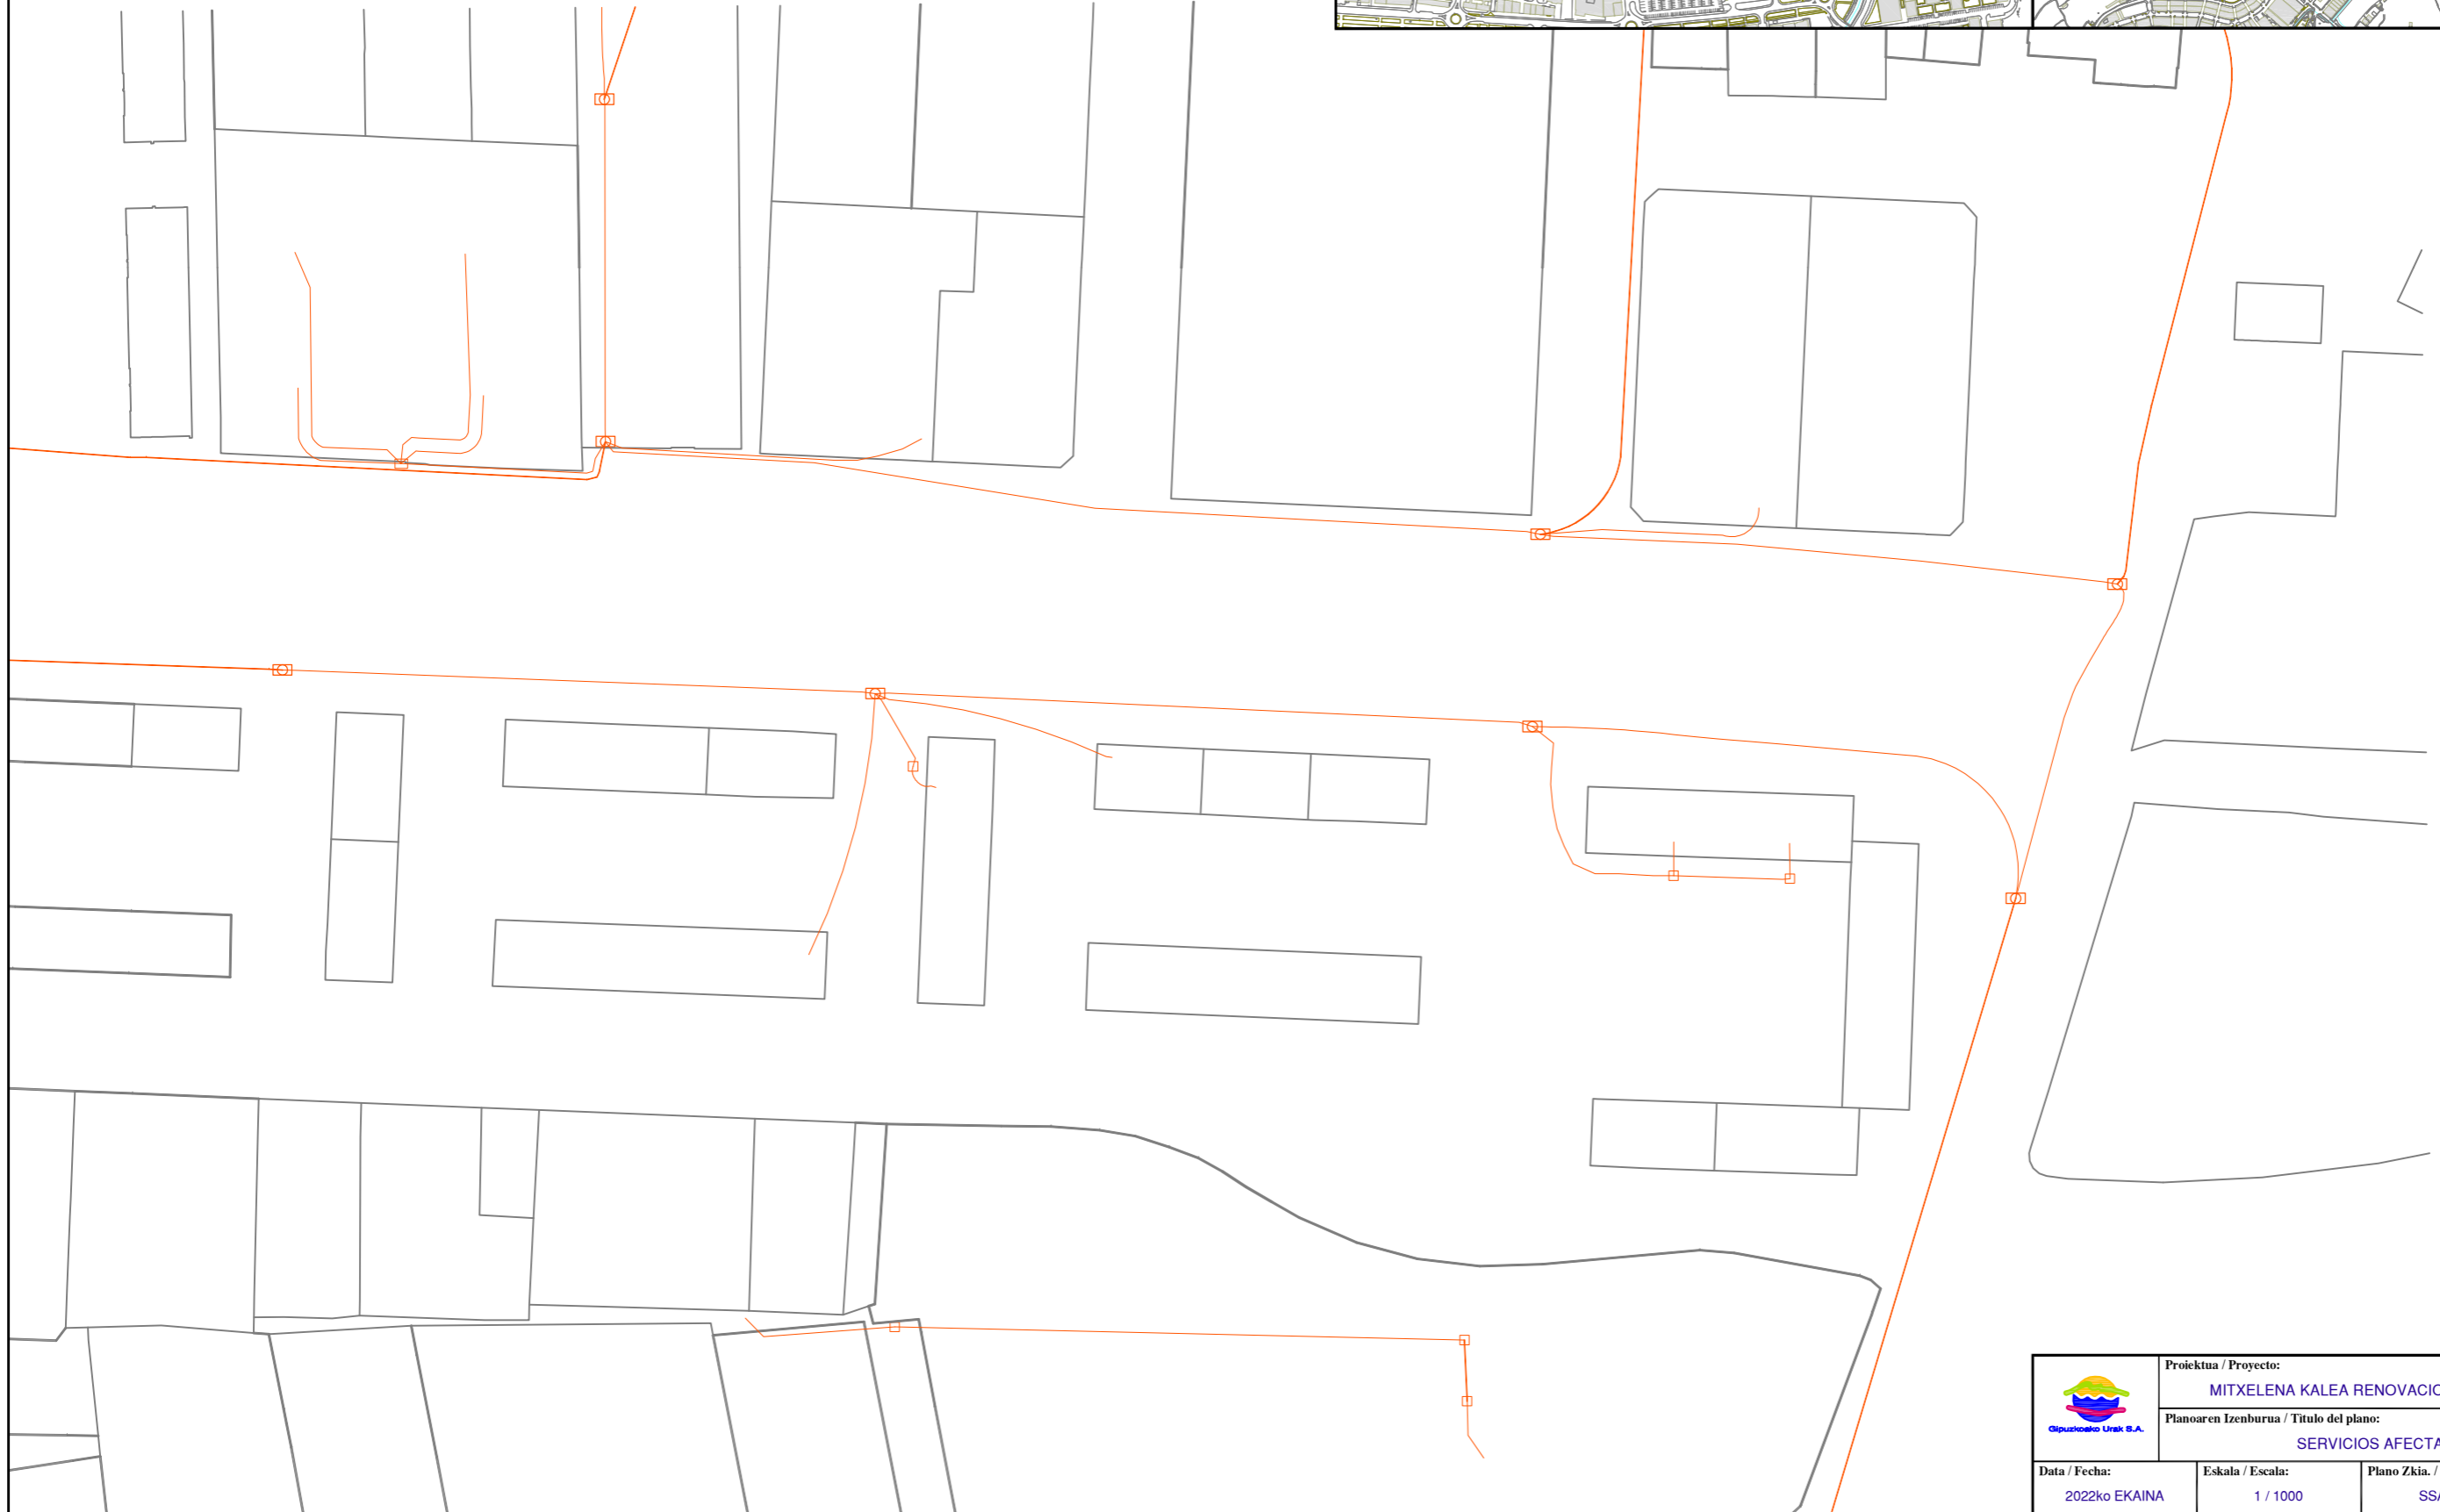

	Proiektua / Proyecto: MITXELENA KALEA RENOVACION FIBROCEMENTO - FASE I		
	Planoaren Izenburua / Título del plano: SERVICIOS AFECTADOS - JAZZTEL		
Data / Fecha: 2022ko EKAINA	Eskala / Escala: 1 / 1000	Plano Zkia. / Plano Nº: SSAA-4	Orri Zkia. / Hoja Nº: 2 / 2

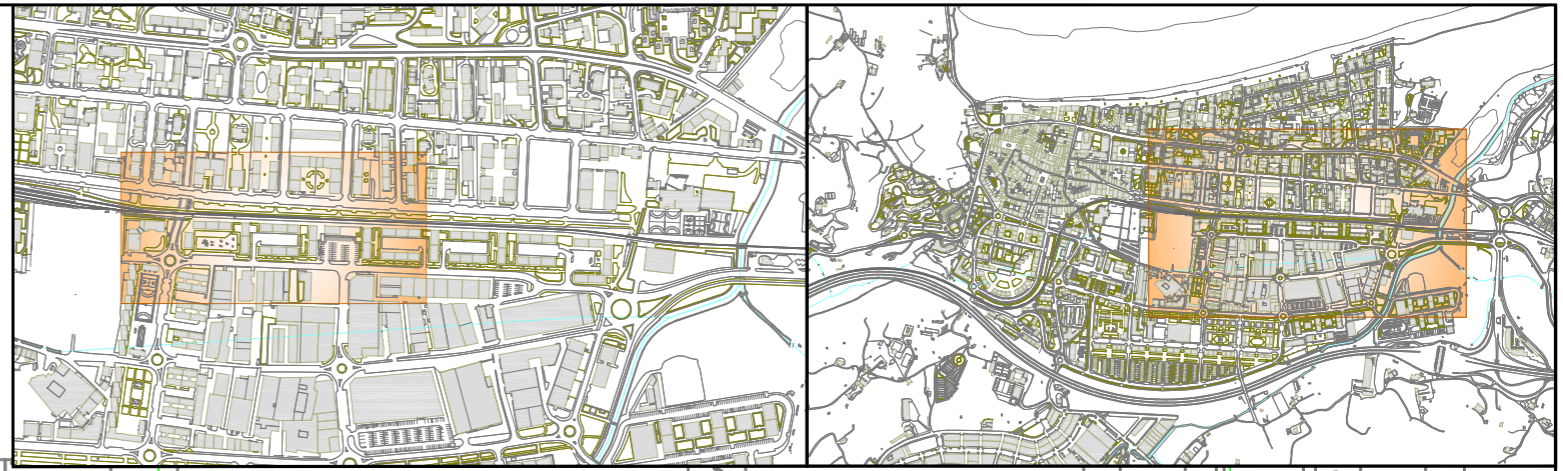



	Proiektua / Proyecto: MITXELENA KALEA RENOVACION FIBROCEMENTO - FASE I		
	Planoaren Izenburua / Título del plano: SERVICIOS AFECTADOS - NORTEGAS		
Data / Fecha: 2022ko EKAINA	Eskala / Escala: 1 / 1000	Plano Zkia. / Plano Nº: SSAA-5	Orri Zkia. / Hoja Nº: 1 / 2

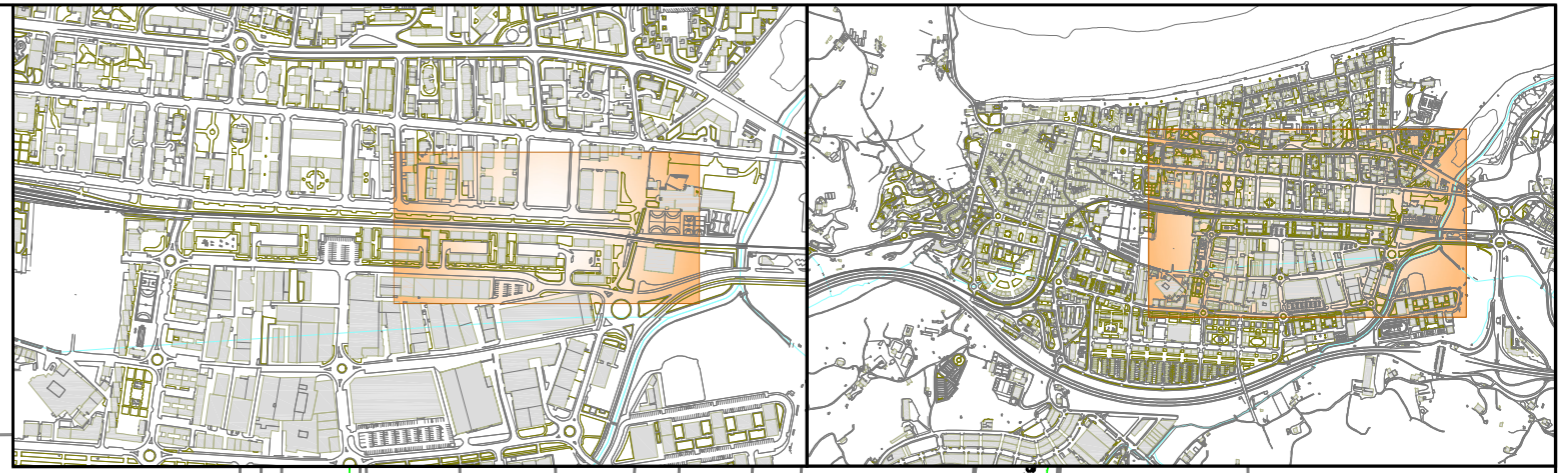

			
Proiektua / Proyecto: MITXELENA KALEA RENOVACION FIBROCEMENTO - FASE I			
Planoaren Izenburua / Título del plano: SERVICIOS AFECTADOS - NORTEGAS			
Data / Fecha: 2022ko EKAINA	Eskala / Escala: 1 / 1000	Plano Zkia. / Plano Nº: SSAA-5	Orri Zkia. / Hoja Nº: 2 / 2



	Proiektua / Proyecto: MITXELENA KALEA RENOVACION FIBROCEMENTO - FASE I			
	Planoaren Izenburua / Título del plano: SERVICIOS AFECTADOS - SANEAMIENTO			
Data / Fecha: 2022ko EKAINA	Eskala / Escala: 1 / 1000	Plano Zkia. / Plano Nº: SSAA-6	Orri Zkia. / Hoja Nº: 1 / 2	

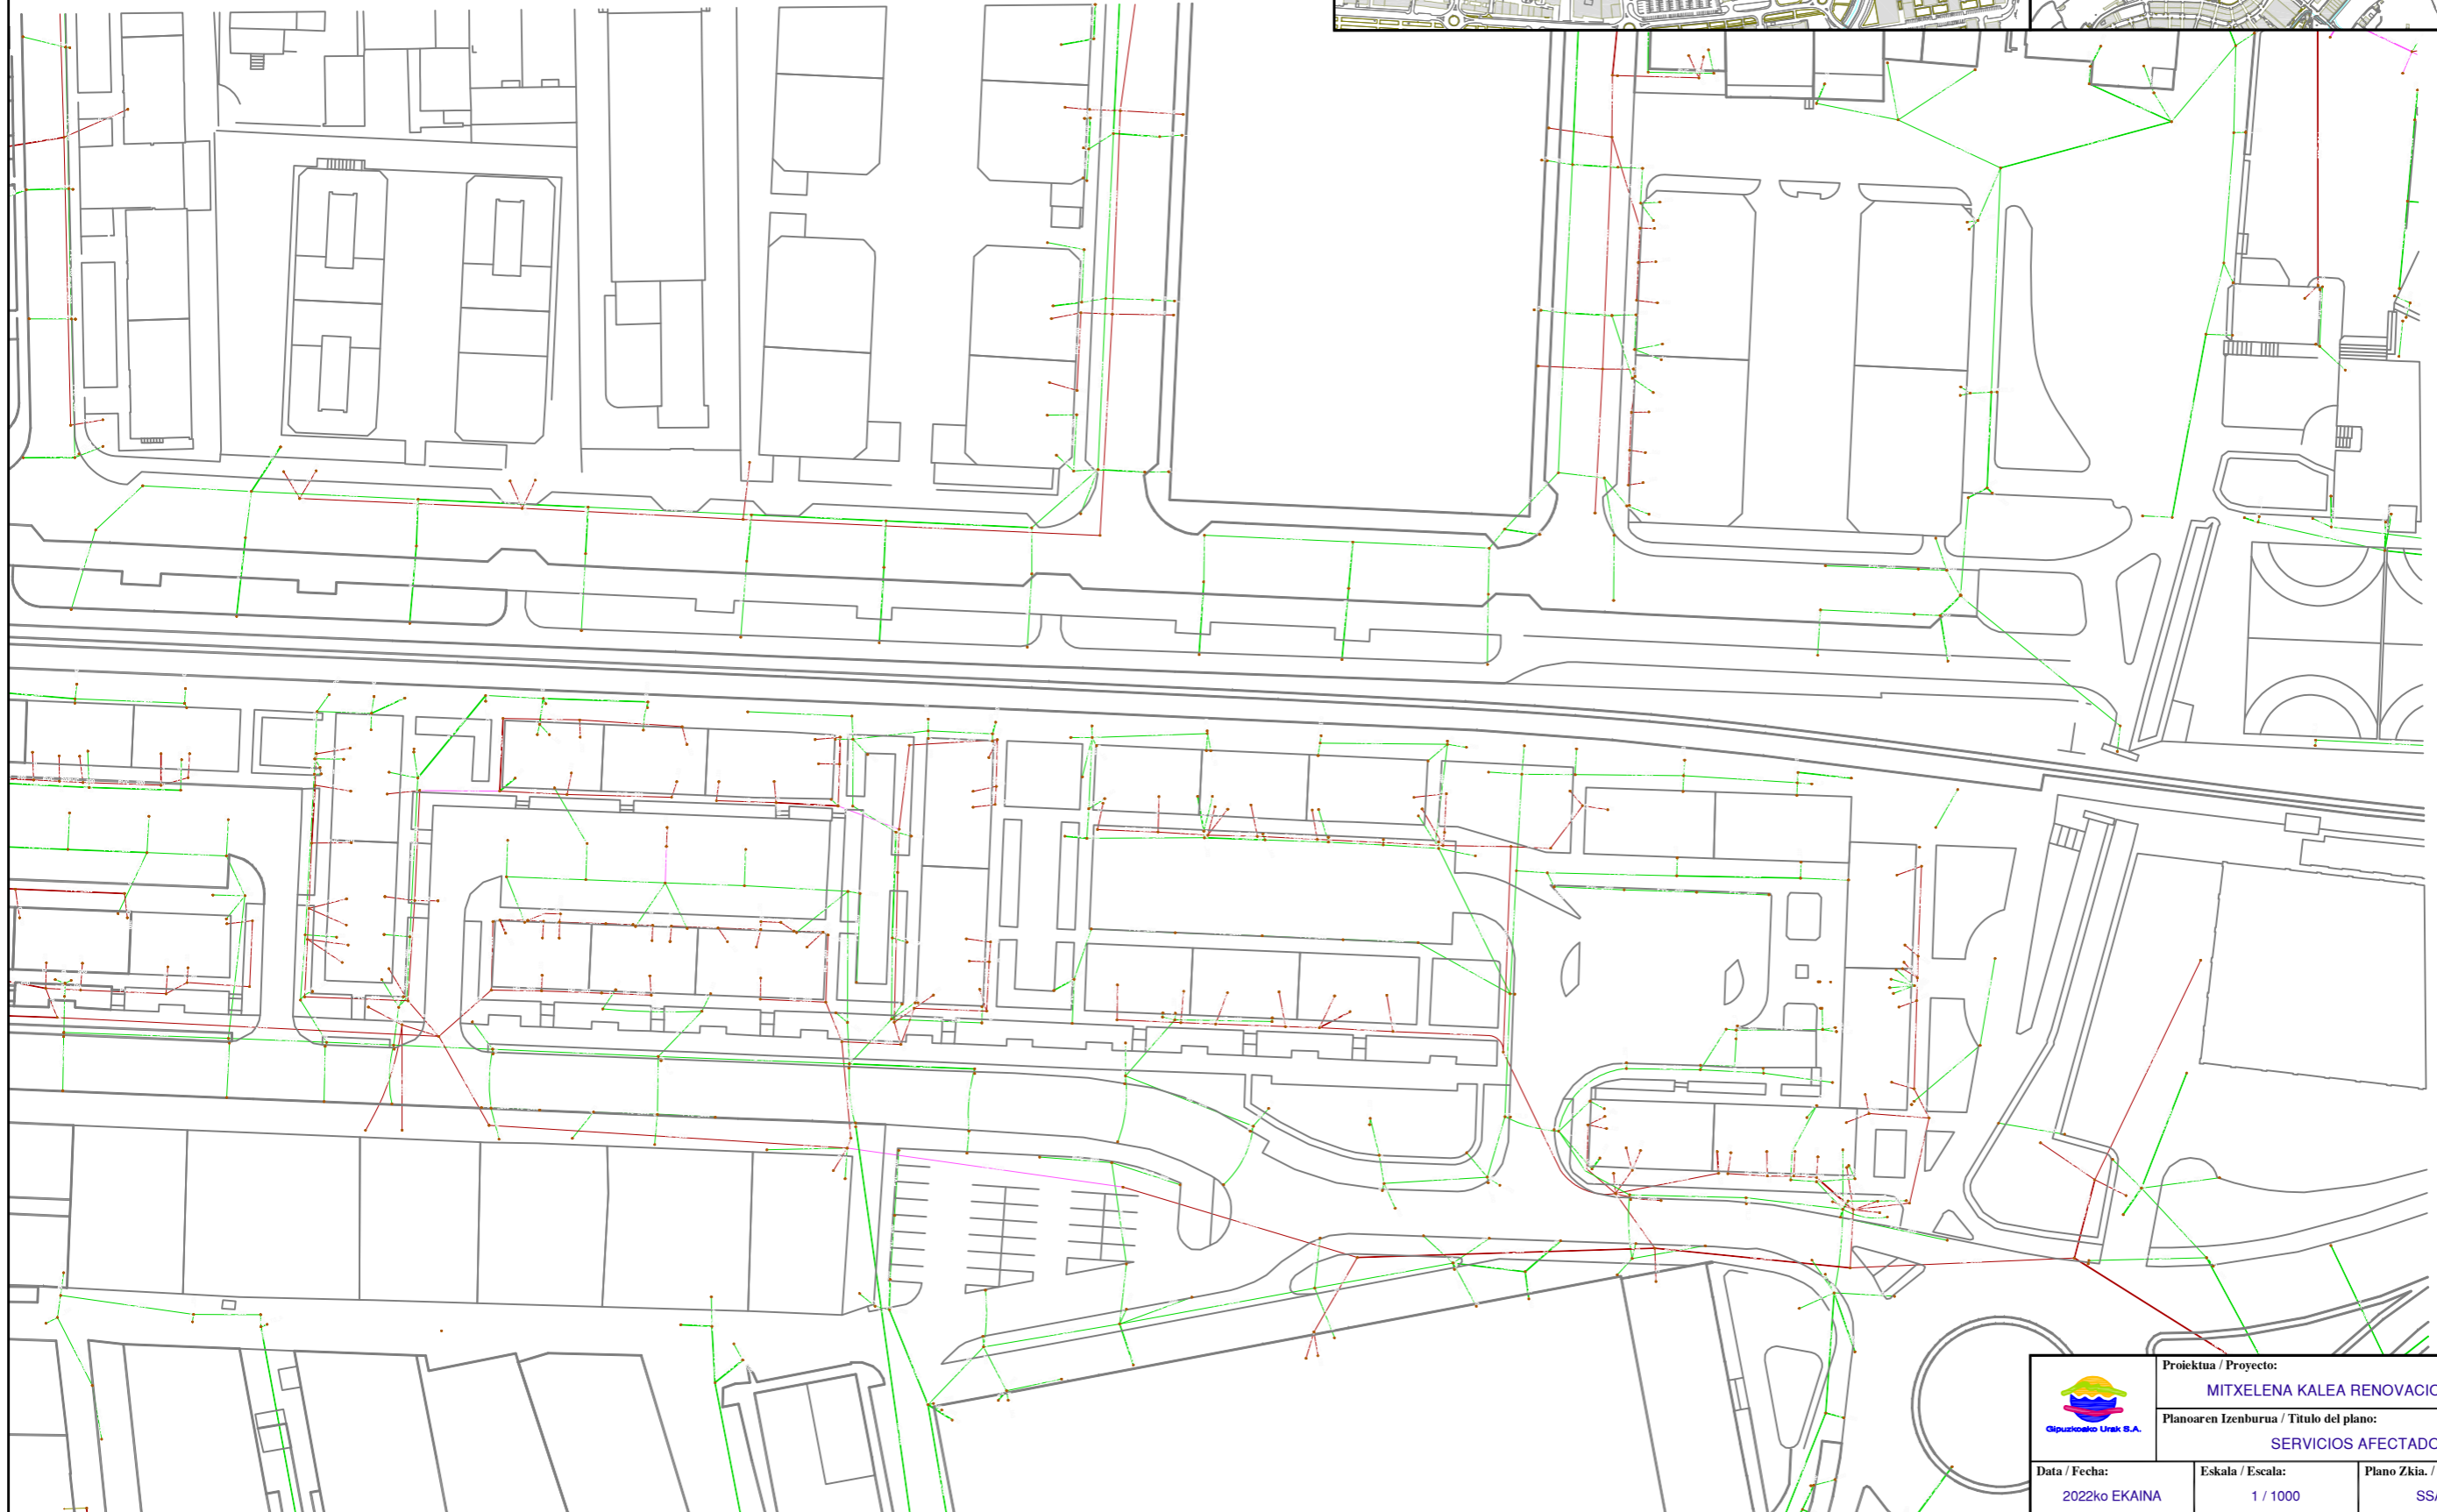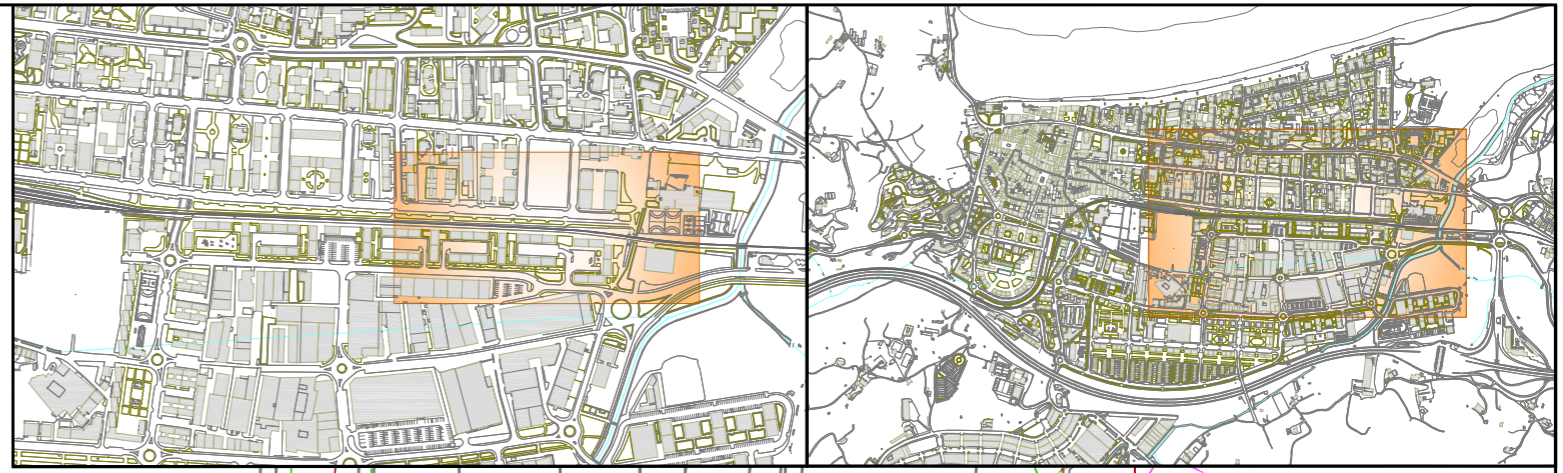

	Proiektua / Proyecto: MITXELENA KALEA RENOVACION FIBROCEMENTO - FASE I			
	Planoaren Izenburua / Título del plano: SERVICIOS AFECTADOS - SANEAMIENTO			
Data / Fecha: 2022ko EKAINA	Eskala / Escala: 1 / 1000	Plano Zkia. / Plano Nº: SSAA-6	Orri Zkia. / Hoja Nº: 2 / 2	