




ANEJO 2 SERVICIOS AFECTADOS

OBRA

SUST. LINEA POLIETILENO BIOTOPO IÑURRITZA

ZARAUZ

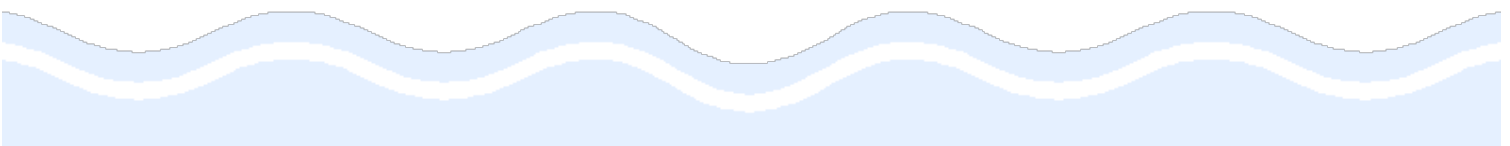



1. AFECCION A OTRAS REDES Y SERVICIOS

Tras consulta a Inkolan durante la elaboración del presente documento, se ha detectado la presencia de varios servicios en el ámbito de las obras (se adjuntan planos), por lo que será **IMPRESINDIBLE PREVIO AL COMIENZO DE LAS OBRAS** contactar con los responsables de todos los servicios (**aunque no aparezcan en la consulta adjunta**) para garantizar la ejecución de las obras sin afección a otros servicios.

Debido a que en el ámbito de obra se ha constatado la existencia de red de abastecimiento de alta de Gipuzkoako Ur Kontsortzioa-Gipuzkoako Urak, previo al comienzo de las obras se deberá tramitar la correspondiente autorización de obra.

Esta consulta deberá ser acreditada por la contrata en el replanteo de la obra, mediante justificante de la descarga realizada en Inkolan.

2. AFECCION A CARRETERAS, DOMINIO PUBLICO HIDRAULICO, PUERTOS O FFCC.

En las proximidades del ámbito de las obras se ha constatado la existencia del río Iñurritza y debido a que durante las obras se actuará próxima a la misma, se adjunta la copia del registro de entrada de la solicitud de autorización a URA: Ur Agentzia / Agencia Vasca del Agua.

Ya que se trata de una zona de biotopo, también se adjunta la copia de la hoja de solicitud a Diputación foral de Gipuzkoa (Fauna y Flora Silvestre) y Costas.



OBRA EGITEKO BAIMEN ESKARIA - SOLICITUD AUTORIZACION PARA OBRA

Eskatzailea Solicitante		GIPUZKOAKO UR KONTSORTZIOA		Data Fecha	12-11-2018	
IFK CIF	G20423992	Helbidea Dirección				Blanca Vinuesa eraikuntza. Portuetxe,16, 1.solairua
Herria Localidad	Donostia	P.K. C.P.	20018	Tfnoa Tfno	943 31 18 01	

OBREN IZENBURUA - TITULO DE LA OBRA:		KODEA / CODIGO:
SUST. LINEA POLIETILENO BIOTOPO IÑURRITZA		-


Herria Localidad	ZARAUTZ	Erreka edo ibaia Arroyo o rio	IÑURRITZA
---------------------	----------------	----------------------------------	------------------

Sare mota Tipo de red	<input checked="" type="checkbox"/> Abastecimiento <input type="checkbox"/> Saneamiento	Juztifkazioa Motivo	<input checked="" type="checkbox"/> Renovación red <input type="checkbox"/> Ampliación red	<input type="checkbox"/> Reparación programada <input type="checkbox"/> Reparación urgente	Afekzio-mota Tipo de afección	<input type="checkbox"/> Cruce <input checked="" type="checkbox"/> Paralelismo
--------------------------	--	------------------------	---	---	----------------------------------	---

OBREN DESKRIBAPENA - DESCRIPCION:

La obra consiste en la renovacion de una red de abastecimiento mediante tubería de PE Ø 110 mm.

La red principal discurrira paralela al rio Iñurritza por la misma situación de la linea actual, desde el acceso al camino que existe junto a la carretera N-634 hasta la EDAR.

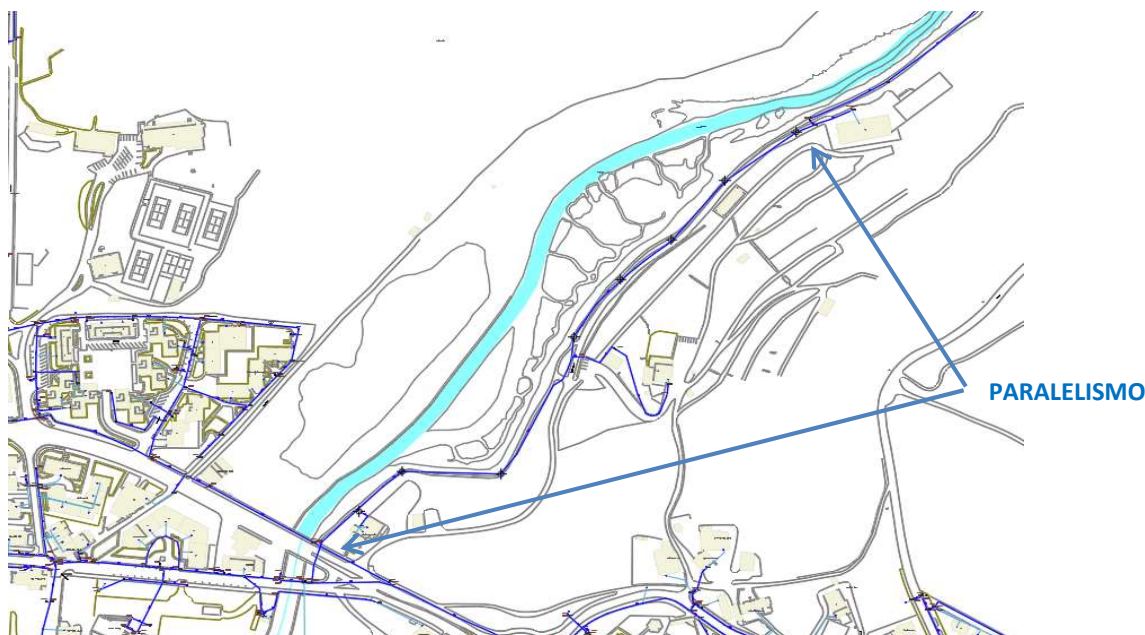

Fdo: Teresa Peñalba Sabaté

JEFA DE DESARROLLO DE INFRAESTRUCTURAS

ESTADO ACTUAL



ESTADO PROYECTADO





BAIMEN ESPEDIENTEA
EXPEDIENTE DE AUTORIZACIÓN

Basa Animaliak eta Landareak
Fauna y Flora Silvestre

ESKAERA ORRIA / HOJA DE SOLICITUD

Sarrera Kodea
Código acceso

2024-FAUNA-626444835

Data
Fecha

2024-09-18

Egoera
Situación

Tramitean / En trámite

ESKATZAILEAREN DATUAK / DATOS DEL SOLICITANTE

Eskatzailearen izena Nombre solicitante	CONSORCIO DE AGUAS DE GIPUZCOA	<input type="checkbox"/> <i>Gizonezkoa</i> <i>Hombre</i>	<input type="checkbox"/> <i>Emakumezkoa</i> <i>Mujer</i>
IFZ/IFK NIF/CIF	G20423992	Posta Kodea Código Postal	20018
Helbidea Dirección	PORTUETXE	Probintzia Provincia	GIPUZKOA
Herria Localidad	DONOSTIA-SAN SEBASTIAN	Telefonoak Teléfonos	943311801
Helbide elektronikoa Correo electrónico	tpenalba@gipuzkoakour.eus	Faxa Fax	

HARREMANETAKO PERTSONAREN DATUAK / DATOS DE LA PERSONA DE CONTACTO

Pertsonaren izena Nombre de la persona		<input type="checkbox"/> <i>Gizonezkoa</i> <i>Hombre</i>	<input type="checkbox"/> <i>Emakumezkoa</i> <i>Mujer</i>
IFZ NIF		Posta Kodea Código Postal	0
Helbidea Dirección		Probintzia Provincia	
Herria Localidad		Telefonoak Teléfonos	
Helbide elektronikoa Correo electrónico		Faxa Fax	



ERAGITEKO GAKO EDO ZIURTAGIRI DIGITALAREN IDENTIFIKAZIOKO DATUAK
DATOS IDENTIFICACIÓN CLAVE OPERATIVA O CERTIFICADO DIGITAL

Izena Nombre	CONSORCIO DE AGUAS DE GIPUZCOA	IFZ/IFK NIF/CIF	G20423992
<input type="checkbox"/> Ordezkarikorporatiboa Representante	<input type="checkbox"/> GIPUZKOATARIAren bidezko ordezkaritza	<input type="checkbox"/> Legezko ordezkaria Representante legal	

ESKAERAREN ARRAZOIA / MOTIVO DE LA SOLICITUD

Sustitución de la red de abastecimiento que transcurre por el paseo hacia el biotopo de Iñurritza, ya que actualmente esta línea se encuentra con una escasa accesibilidad debido a la gran profundidad a la que se encuentra.

Eragindako udalerria ZARAUTZ / ZARAUTZ












LEYENDA TELECOMUNICACIONES

-  RED TELEFONICA SOTERRADA
-  ARQUETA TELEFONICA
-  CAMARA TELEFONICA
-  POSTE TELEFONICA
-  PEDESTAL HORMIGON TELEFONICA
-  RED EUSKALTEL SOTERRADA
-  ARQUETA EUSKALTEL
-  ARQUETA EUSKALTEL OTROS
-  RED JAZZTEL SOTERRADA
-  ARQUETA JAZZTEL
-  CAMARA JAZZTEL


	Proiektua / Proyecto:		
	SUST. LINEA POLIETILENO BIOTOPO IÑURRITZA		
Planoaren Izenburua / Título del plano:			
SERVICIOS AFECTADOS - JAZZTEL			
Data / Fecha:	Eskala / Escala:	Plano Zkia. / Plano Nº:	Orri Zkia. / Hoja Nº:
2024ko IRAILA	1/1.500	SSAA	1 / 1



LEYENDA TELECOMUNICACIONES

-  RED TELEFONICA SOTERRADA
-  ARQUETA TELEFONICA
-  CAMARA TELEFONICA
-  POSTE TELEFONICA
-  PEDESTAL HORMIGON TELEFONICA
-  RED EUSKALTEL SOTERRADA
-  ARQUETA EUSKALTEL
-  ARQUETA EUSKALTEL OTROS
-  RED JAZZTEL SOTERRADA
-  ARQUETA JAZZTEL
-  CAMARA JAZZTEL

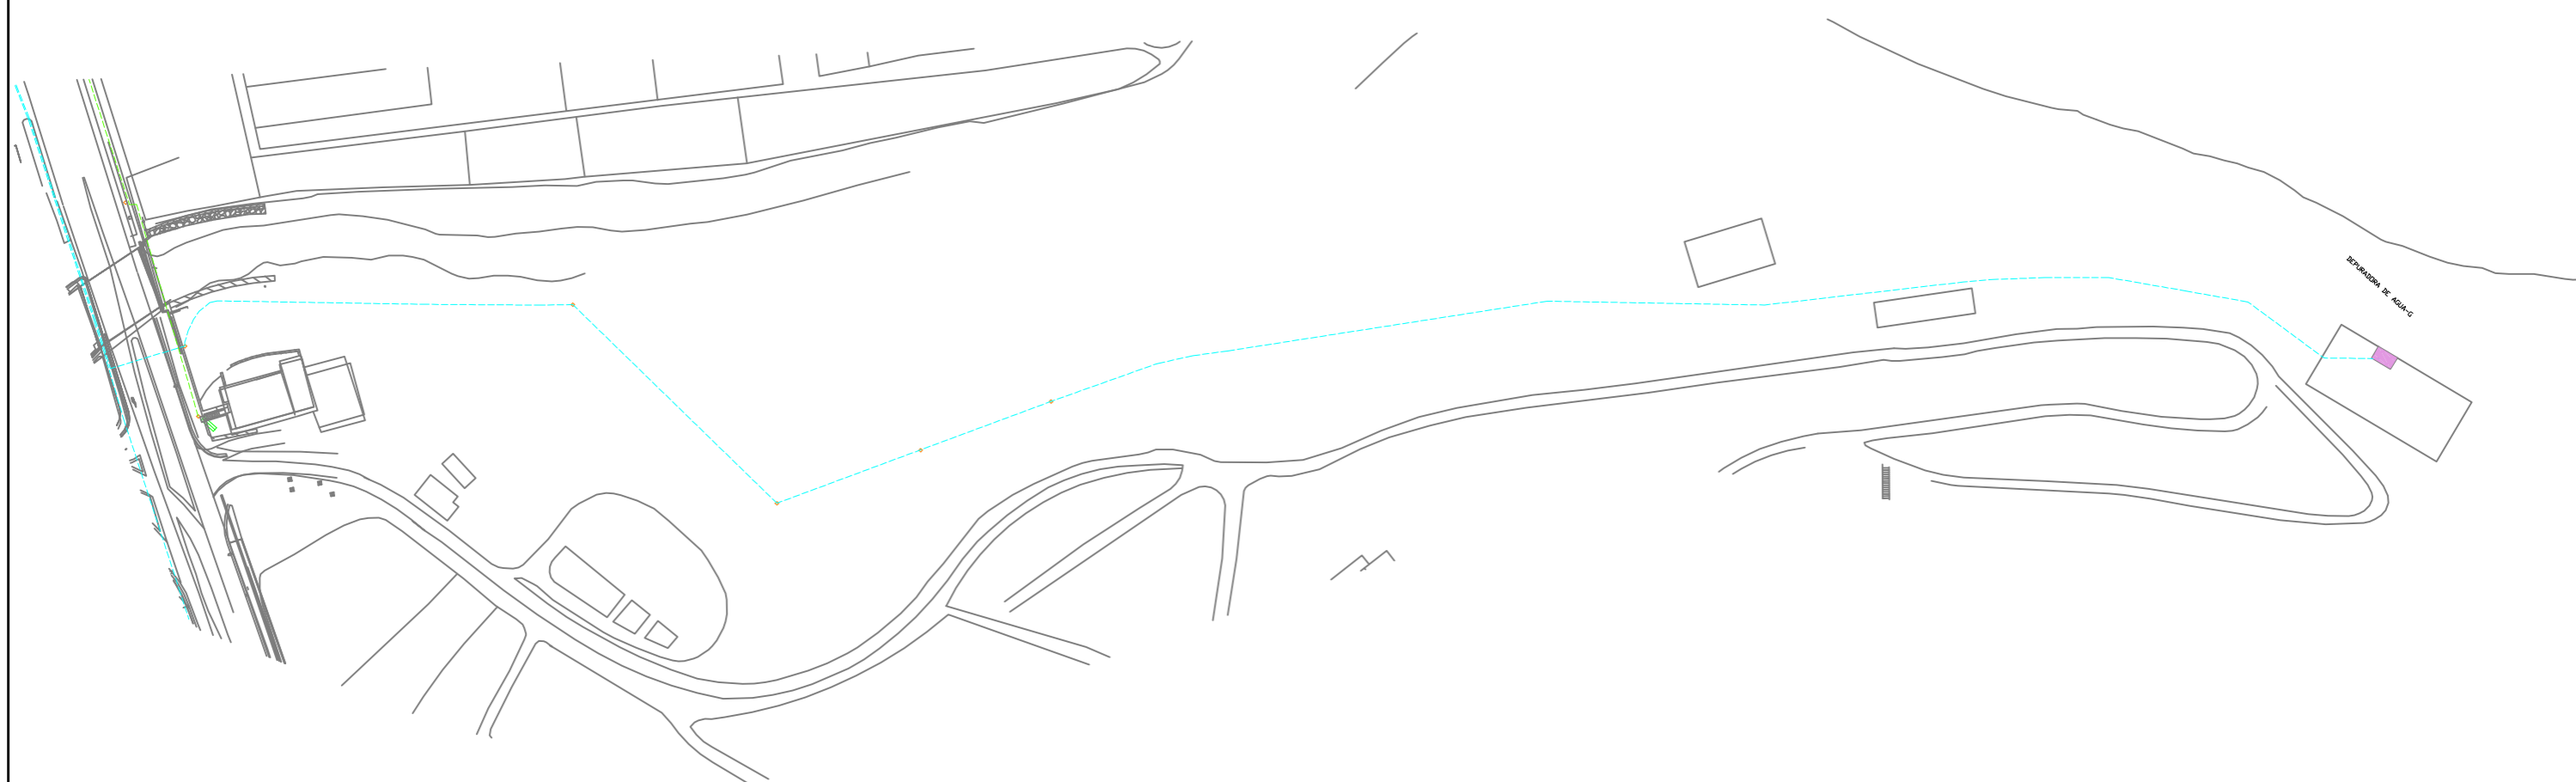

	Proiektua / Proyecto:			
	SUST. LINEA POLIETILENO BIOTOPO IÑURRITZA			
	Planoaren Izenburua / Título del plano:			
	SERVICIOS AFECTADOS - TELEFONICA			
Data / Fecha:	Eskala / Escala:	Plano Zkia. / Plano Nº:	Orri Zkia. / Hoja Nº:	
2024ko IRAILA	1/1.500	SSAA	1 / 1	




LEYENDA IBERDROLA	
	RED BT SOTERRADA
	RED BT AEREA
	RED MT SOTERRADA
	RED MT AEREA
	RED AT AEREA
	FIBRA OPTICA
	LINEA CUENTE
	ARQUETA
	CENTRO DE TRANSFORMACION
	RECINTO STC
	TORRE
	BOTELLA
	ST - STC

	Proiektua / Proyecto: SUST. LINEA POLIETILENO BIOTOPO IÑURRITZA		
	Planoaren Izenburua / Título del plano: SERVICIOS AFECTADOS - IBERDROLA		
Data / Fecha: 2024ko IRAILA	Eskala / Escala: 1/1.500	Plano Zkia. / Plano Nº: SSAA	Orri Zkia. / Hoja Nº: 1 / 1





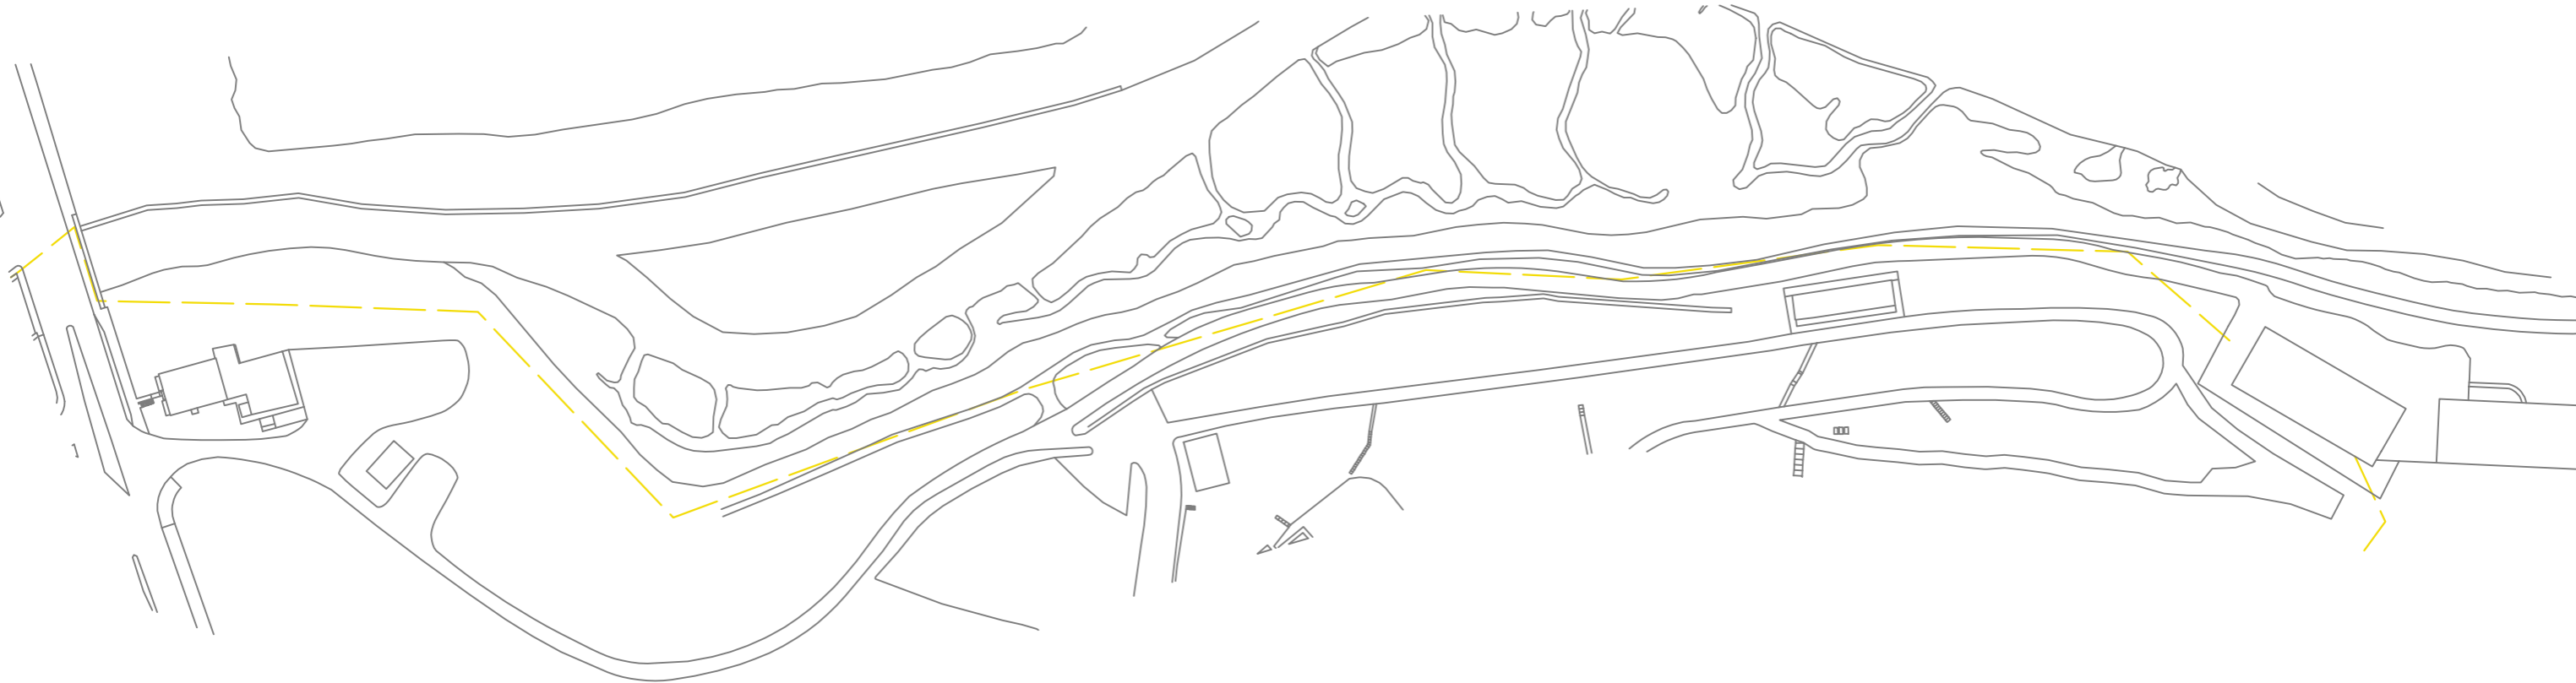


 



LEYENDA GAS	
	RED NORTEGAS
	ACOMETIDA NORTEGAS


	Proiektua / Proyecto: SUST. LINEA POLIETILENO BIOTOPO IÑURRITZA		
	Planoaren Izenburua / Título del plano: SERVICIOS AFECTADOS - NORTEGAS		
Data / Fecha: 2024ko IRAILA	Eskala / Escala: 1/1.500	Plano Zkia. / Plano Nº: SSAA	Orri Zkia. / Hoja Nº: 1 / 1



LEYENDA ABASTECIMIENTO

-  RED ABASTECIMIENTO BAJA
-  RED ABASTECIMIENTO ALTA
-  TUBERIA ACOMETIDA
-  RED TELEMANDO
-  VALVULA DE CORTE
-  CAUDALIMETRO
-  ACOMETIDA
-  BOCA DE RIEGO
-  ARQUETA TELEMANDO

	Proiektua / Proyecto:		
	SUST. LINEA POLIETILENO BIOTOPO IÑURRITZA		
	Planoaren Izenburua / Título del plano:		
	SERVICIOS AFECTADOS - ABASTECIMIENTO ALTA		
Data / Fecha:	Eskala / Escala:	Plano Zkia. / Plano Nº:	Orri Zkia. / Hoja Nº:
2024ko IRAILA	1/1.500	SSAA	1 / 1

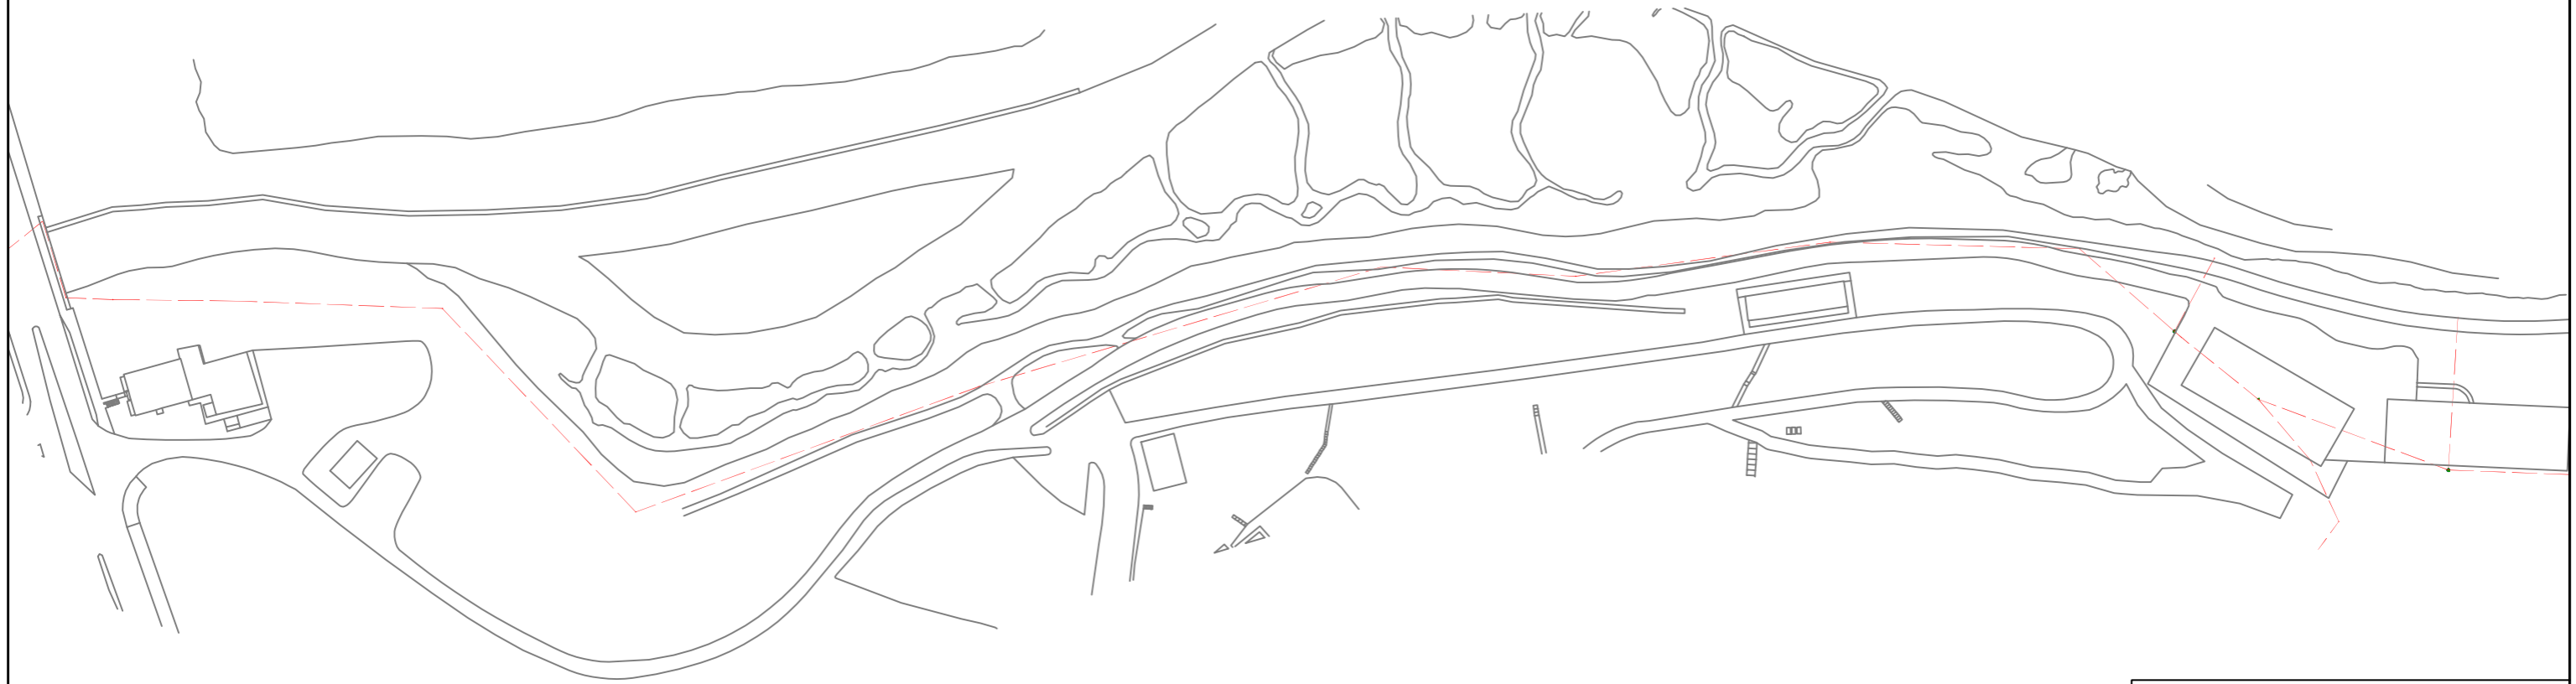

LEYENDA SANEAMIENTO	
	RED SANEAMIENTO BAJA
	RED SANEAMIENTO ALTA
	RED SANEAMIENTO BAJA PLUVIAL
	RED ACOMETIDA SANEAMIENTO
	RED UNITARIA
	POZO SANEAMIENTO
	CONEX. RECOGIDA PLUVIALES
	SUMIDERO

	Proiektua / Proyecto:		
	SUST. LINEA POLIETILENO BIOTOPO IÑURRITZA		
	Planoaren Izenburua / Título del plano:		
	SERVICIOS AFECTADOS - SANEAMIENTO ALTA		
Data / Fecha:	Eskala / Escala:	Plano Zkia. / Plano Nº:	Orri Zkia. / Hoja Nº:
2024ko IRAILA	1/1.500	SSAA	1 / 1