



ANEJO 2

SERVICIOS AFECTADOS

OBRA

RENOV. ABAST. BIDARTE-OTATZABERRI

ZERAIN





1. AFECCION A OTRAS REDES Y SERVICIOS

Tras consulta a Inkolan durante la elaboración del presente documento, se ha detectado la presencia de varios servicios en el ámbito de las obras (se adjuntan planos), por lo que será **IMPRESINDIBLE PREVIO AL COMIENZO DE LAS OBRAS** contactar con los responsables de todos los servicios (**aunque no aparezcan en la consulta adjunta**) para garantizar la ejecución de las obras sin afección a otros servicios.

Debido a que en el ámbito de obra se ha constatado la existencia de red de abastecimiento de alta de Gipuzkoako Ur Kantsortzioa-Gipuzkoako Urak, previo al comienzo de las obras se deberá tramitar la correspondiente autorización de obra.

Esta consulta deberá ser acreditada por la contrata en el replanteo de la obra, mediante justificante de la descarga realizada en Inkolan.

2. AFECCION A CARRETERAS, DOMINIO PUBLICO HIDRAULICO, PUERTOS O FFCC.

Dentro del ámbito de las obras se ha constatado la presencia del vial GI-3520, y debido a que durante las obras se realizará una actuación próxima a la misma, se adjunta la copia del registro de entrada de la solicitud de autorización a la Diputación Foral de Gipuzkoa.

OBRA EGITEKO BAIMEN ESKARIA - SOLICITUD AUTORIZACION PARA OBRA

Eskatzailea Solicitante		GIPUZKOAKO UR KONTSORTZIOA		Data Fecha		14-8-2024	
IFK CIF	G20423992	Helbidea Dirección		Blanca Vinuesa eraikuntza. Portuetxe,16, 1.solairua			
Herria Localidad	Donostia	P.K. C.P.	20018	Tfnua Tfno	943 31 18 01		


OBREN IZENBURUA - TITULO DE LA OBRA:			KODEA / CODIGO:	
RENOV. ABAST. BIDARTE-OTATZABERRI			-	

Herria Localidad	ZERAIN	Errepidea Carretera	GI-3520	K.P. P.K.	0+830
---------------------	---------------	------------------------	----------------	--------------	--------------

Sare mota Tipo de red	<input checked="" type="checkbox"/> Abastecimiento <input type="checkbox"/> Saneamiento	Justificazioa Motivo	<input checked="" type="checkbox"/> Renovación red <input type="checkbox"/> Ampliación red	<input type="checkbox"/> Reparación programada <input type="checkbox"/> Reparación urgente	Afekzio-mota Tipo de afección	<input checked="" type="checkbox"/> Cruce <input type="checkbox"/> Paralelismo
--------------------------	--	-------------------------	---	---	----------------------------------	---


OBREN DESKRIBAPENA - DESCRIPCION:

La obra consiste en la renovacion de la red actual, sustituyendolo por una conduccion de Polietileno de \varnothing 63 mm.
El cruce se producirá en el P.K. 0 + 830 aproximadamente.

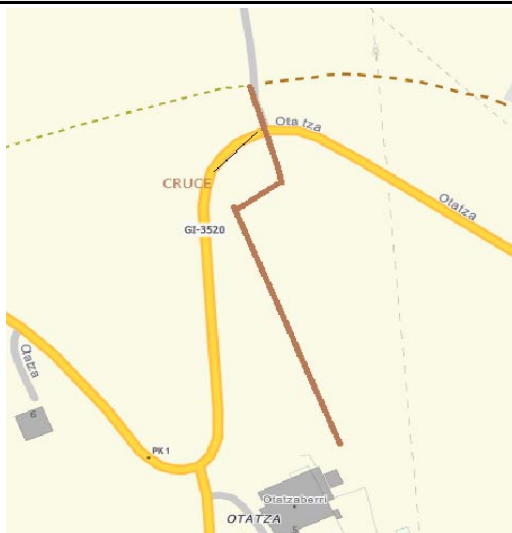


Fdo: Teresa Peñalba Sabaté
JEFA DE DESARROLLO DE INFRAESTRUCTURAS

ESTADO ACTUAL

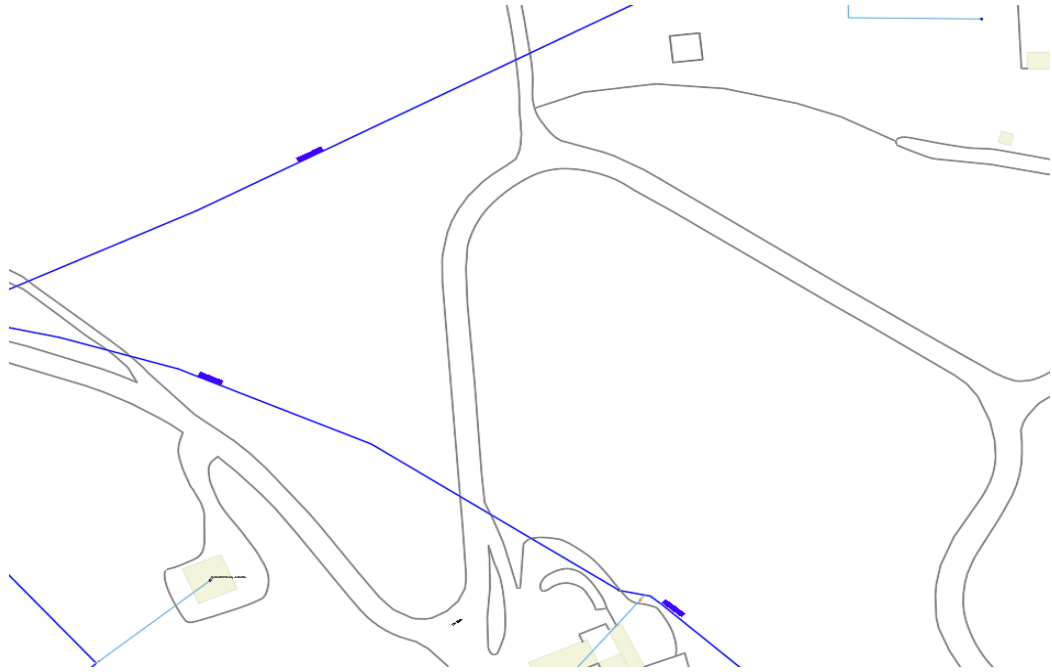

ESTADO PROYECTADO

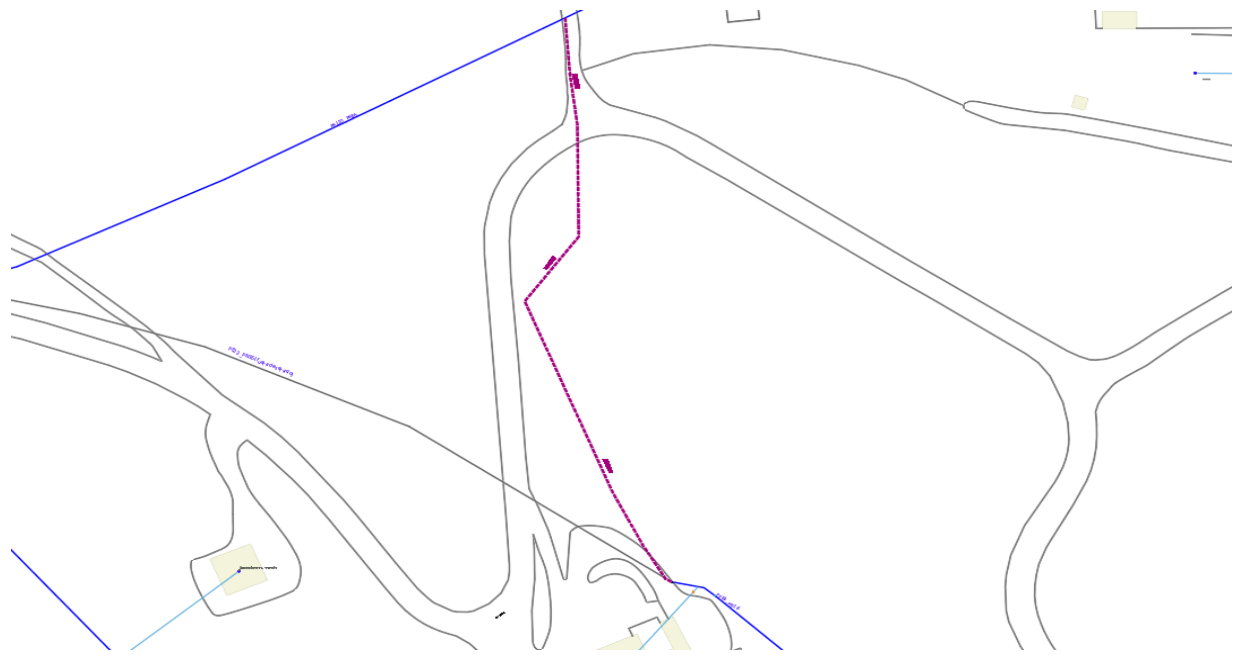




LEYENDA TELECOMUNICACIONES


- RED TELEFONICA SOTERRADA
- ARQUETA TELEFONICA
- CAMARA TELEFONICA
- POSTE TELEFONICA
- M PEDESTAL HORMIGON TELEFONICA
- RED EUSKALTEL SOTERRADA
- ARQUETA EUSKALTEL
- | ARQUETA EUSKALTEL OTROS
- RED JAZZTEL SOTERRADA
- ARQUETA JAZZTEL
- CAMARA JAZZTEL


 Gipuzkoako Urak S.A.	Proiektua / Proyecto:		
	RENOV. ABAST. BIDARTE-OTATZBERRI		
Planoaren Izenburua / Título del plano:			
SERVICIOS AFECTADOS - EUSKALTEL			
Data / Fecha:	Eskala / Escala:	Plano Zkia. / Plano Nº:	Orri Zkia. / Hoja Nº:
2024ko ABUZTUA	1/800	SSAA	1 / 1

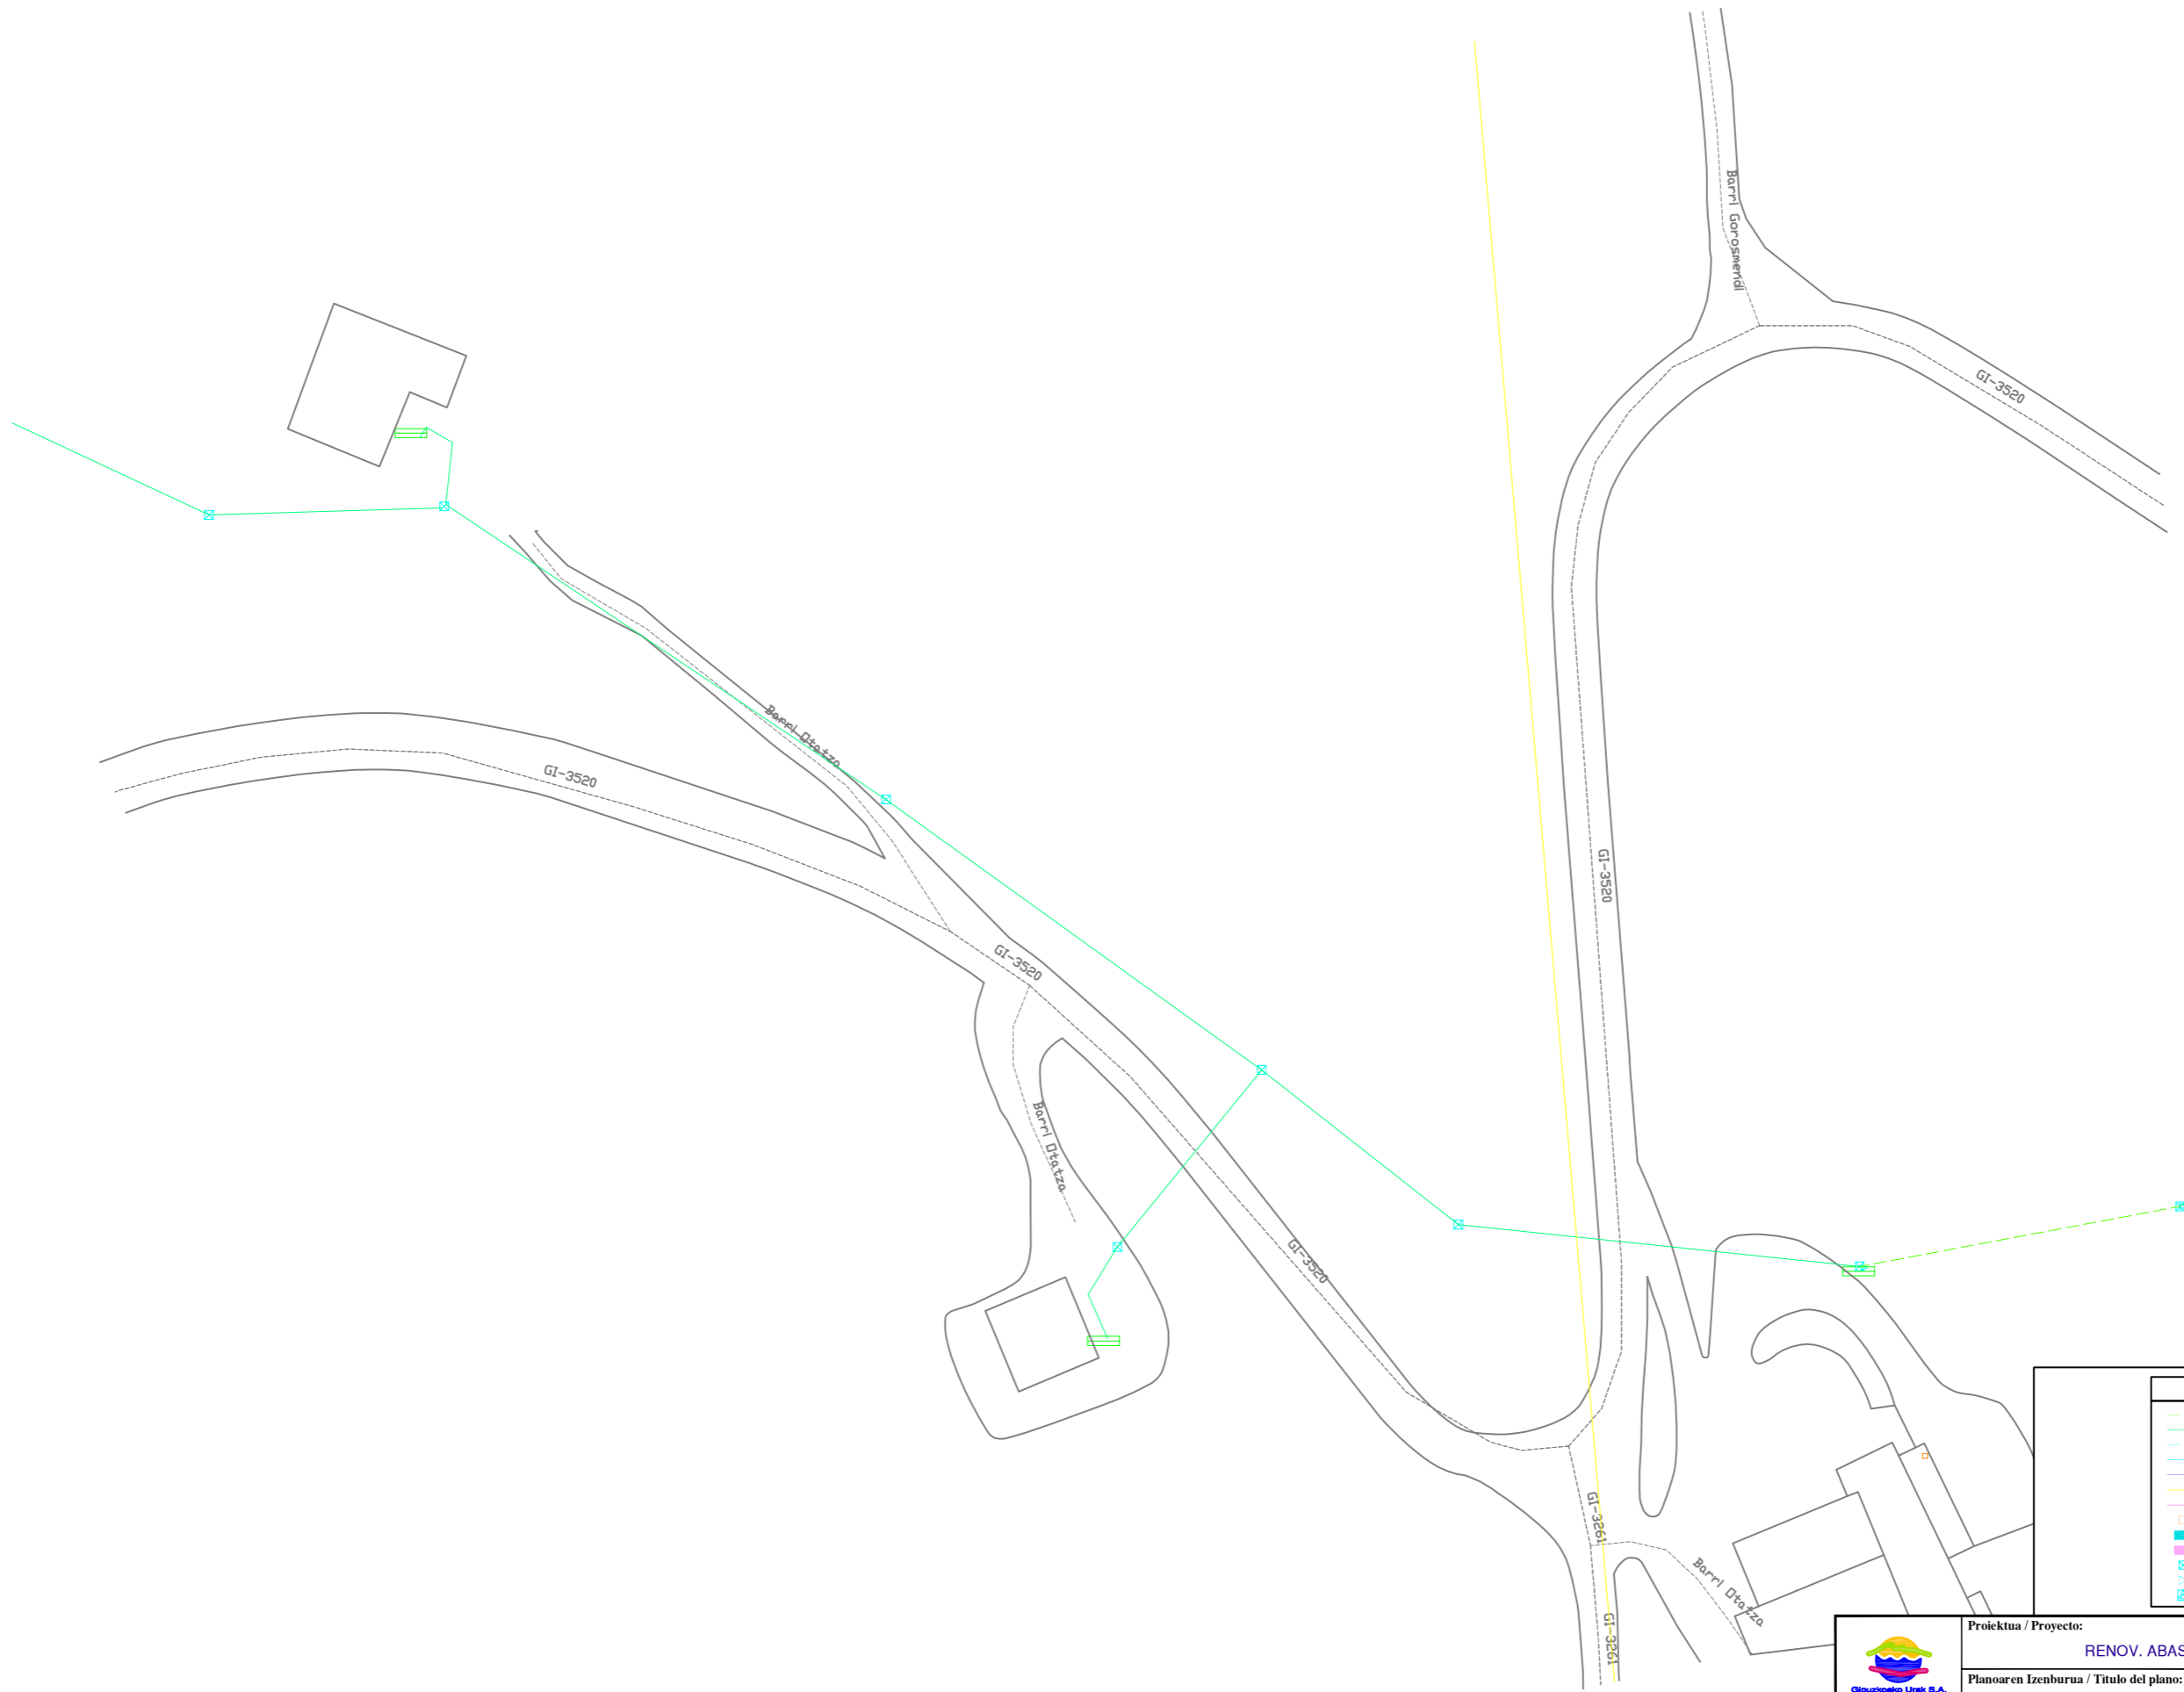

LEYENDA IBERDROLA	
	RED BT SOTERRADA
	RED BT AEREA
	RED MT SOTERRADA
	RED MT AEREA
	FIBRA OPTICA
	LINEA CUENTE
	ARQUETA
	CENTRO DE TRASFORMACION
	RECINTO STC
	TORRE
	BOTELLA
	ST - STC

	Proiektua / Proyecto:		
	RENOV. ABAST. BIDARTE-OTATZBERRI		
Planoaren Izenburua / Título del plano:			
SERVICIOS AFECTADOS - IBERDROLA			
Data / Fecha:	Eskala / Escala:	Plano Zkia. / Plano Nº:	Orri Zkia. / Hoja Nº:
2024ko ABUZTUA	1/800	SSAA	1 / 1

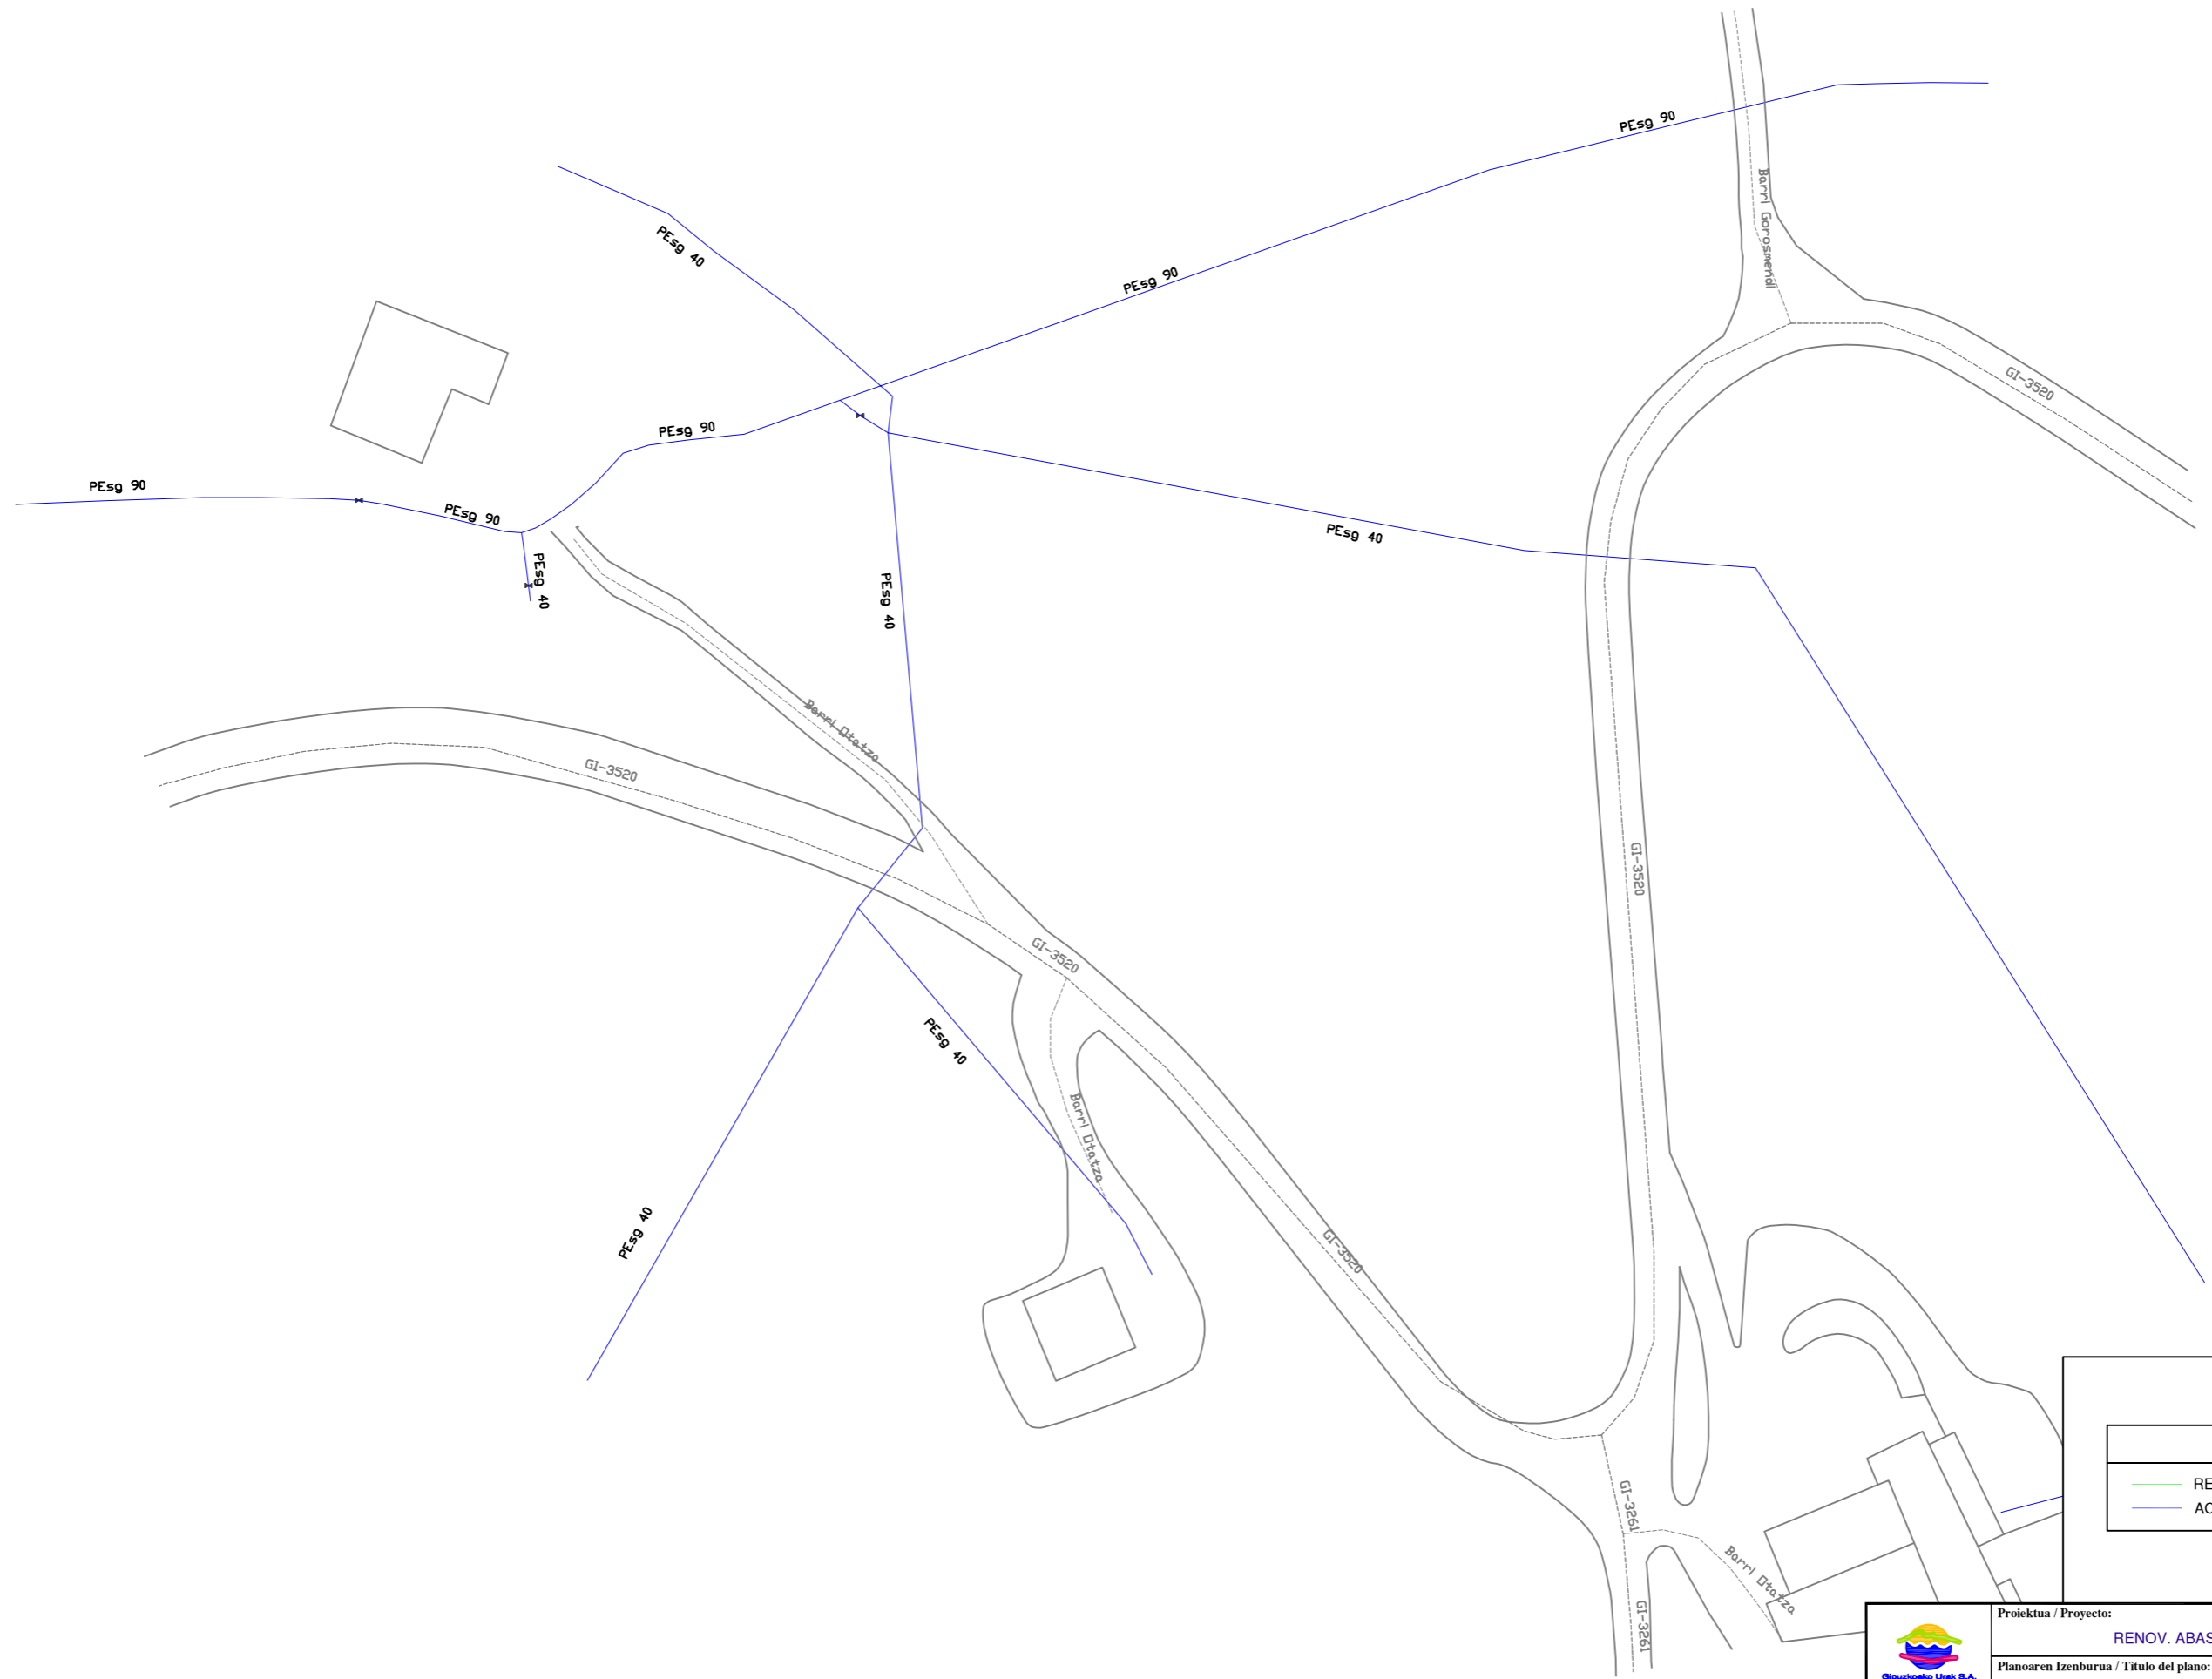


LEYENDA GAS	
	RED NORTEGAS
	ACOMETIDA NORTEGAS

	Proiektua / Proyecto: RENOV. ABAST. BIDARTE-OTATZBERRI		
	Planoaren Izenburua / Título del plano: SERVICIOS AFECTADOS - NORTEGAS		
Data / Fecha: 2024ko ABUztua	Eskala / Escala: 1/800	Plano Zkia. / Plano Nº: SSAA	Orri Zkia. / Hoja Nº: 1 / 1



LEYENDA TELECOMUNICACIONES	
	RED TELEFONICA SOTERRADA
	ARQUETA TELEFONICA
	CAMARA TELEFONICA
	POSTE TELEFONICA
	PEDESTAL HORMIGON TELEFONICA
	RED EUSKALTEL SOTERRADA
	ARQUETA EUSKALTEL
	ARQUETA EUSKALTEL OTROS
	RED JAZZTEL SOTERRADA
	ARQUETA JAZZTEL
	CAMARA JAZZTEL

	Proiektua / Proyecto:		
	RENOV. ABAST. BIDARTE-OTATZBERRI		
Planoaren Izenburua / Título del plano:			
SERVICIOS AFECTADOS - TELEFONICA			
Data / Fecha:	Eskala / Escala:	Plano Zkia. / Plano Nº:	Orri Zkia. / Hoja Nº:
2024ko ABUZTUA	1/800	SSAA	1 / 1

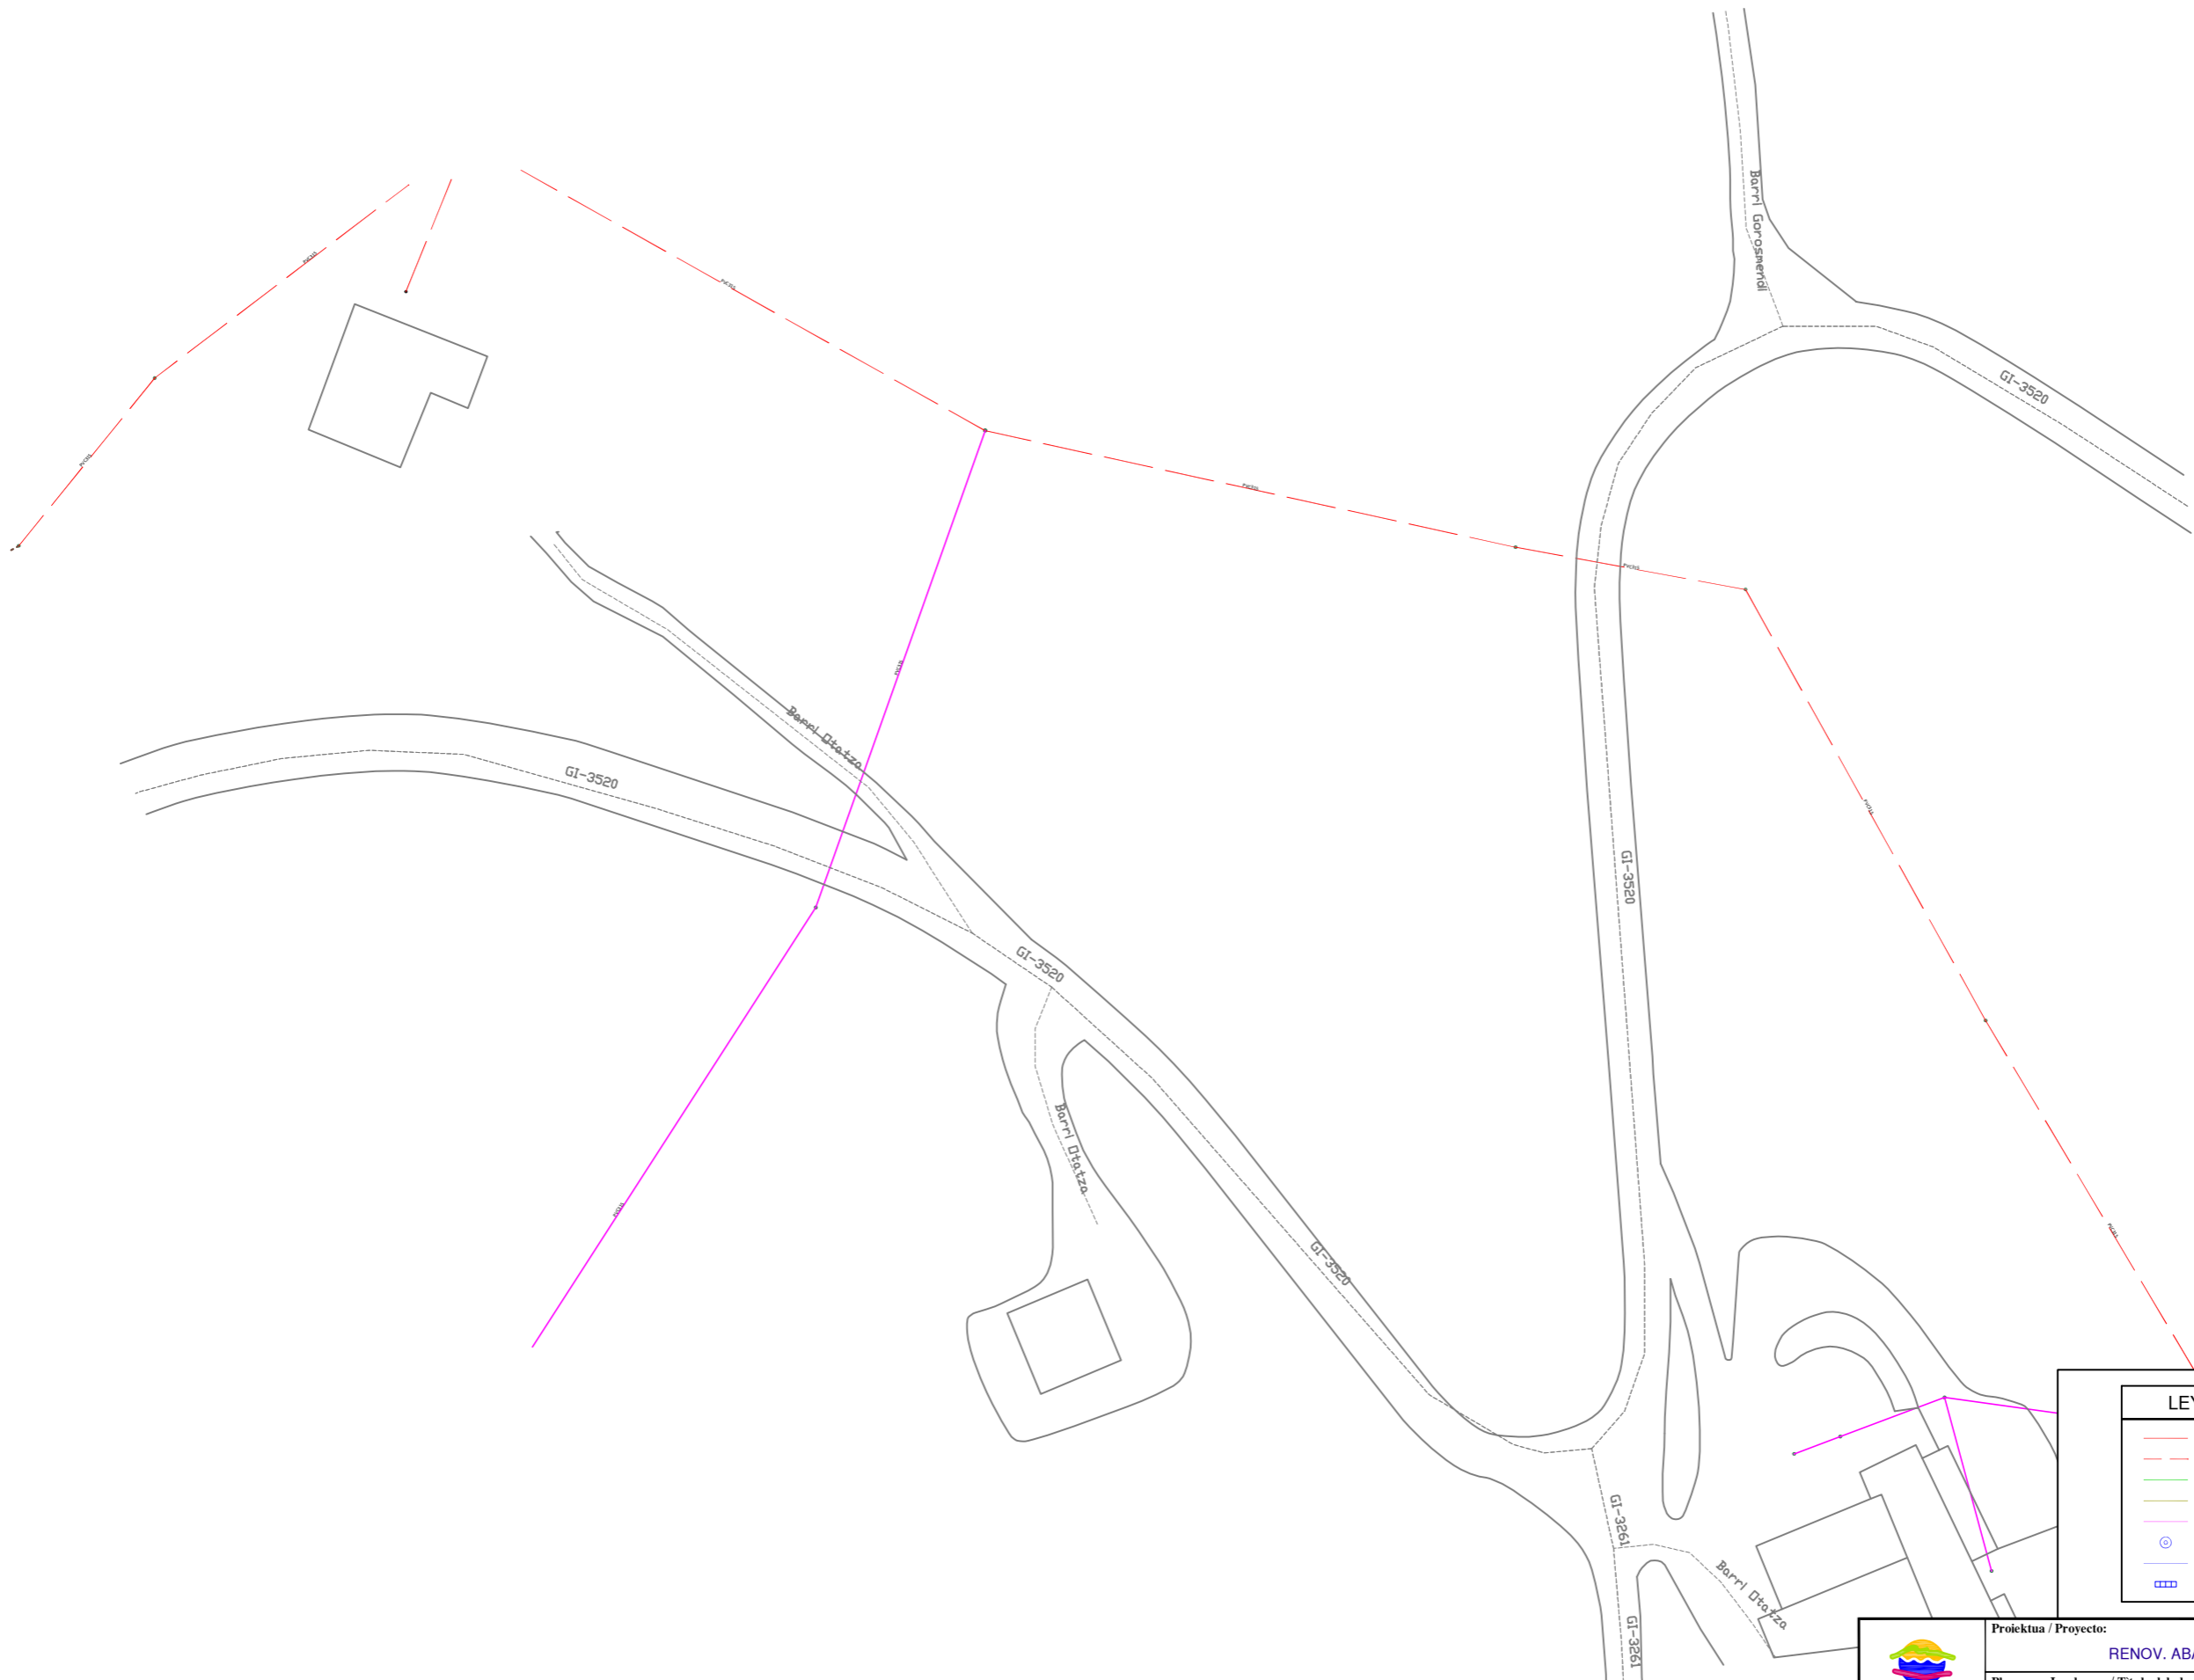

LEYENDA SANEAMIENTO	
	RED SANEAMIENTO BAJA
	RED SANEAMIENTO ALTA
	RED SANEAMIENTO BAJA PLUVIAL
	RED ACOMETIDA SANEAMIENTO
	RED UNITARIA
	POZO SANEAMIENTO
	CONEX. RECOGIDA PLUVIALES
	SUMIDERO

	Proiektua / Proyecto:		
	RENOV. ABAST. BIDARTE-OTATZBERRI		
Planoaren Izenburua / Título del plano:			
SERVICIOS AFECTADOS - SANEAMIENTO			
Data / Fecha:	Eskala / Escala:	Plano Zkia. / Plano Nº:	Orri Zkia. / Hoja Nº:
2024ko ABUZTUA	1/800	SSAA	1 / 1