



Gipuzkoako Ur Kantsortzioa  
Gipuzkoako Urak

## **ANEJO 2: SERVICIOS AFECTADOS**

**OBRA:**

---

***RENOVACION ABASTECIMIENTO  
AVENIDA GIPUZKOA***

**ERMUA**

---



- **AFECCION A OTRAS REDES Y SERVICIOS**

Tras consulta a Inkolan durante la elaboración del presente documento, se ha detectado la presencia de varios servicios en el ámbito de las obras (se adjuntan planos), por lo que será **IMPRESINDIBLE PREVIO AL COMIENZO DE LAS OBRAS** contactar con los responsables de todos los servicios (**aunque no aparezcan en la consulta adjunta**) para garantizar la ejecución de las obras sin afección a otros servicios.


- **AFECCION A CARRETERAS, DOMINIO PUBLICO HIDRAULICO, PUERTOS, FFCC O PARTICULARES.**

Dentro del ámbito de las obras se ha constatado la existencia del rio Ego y debido a que durante las obras se realizará un cruce sobre la misma, se adjunta copia de la correspondiente solicitud de autorización a la Diputación Foral de Gipuzkoa.


Donostia, julio de 2020

Gipuzkoako Ur Kontsortzioa


Gipuzkoako Urak, S.A.

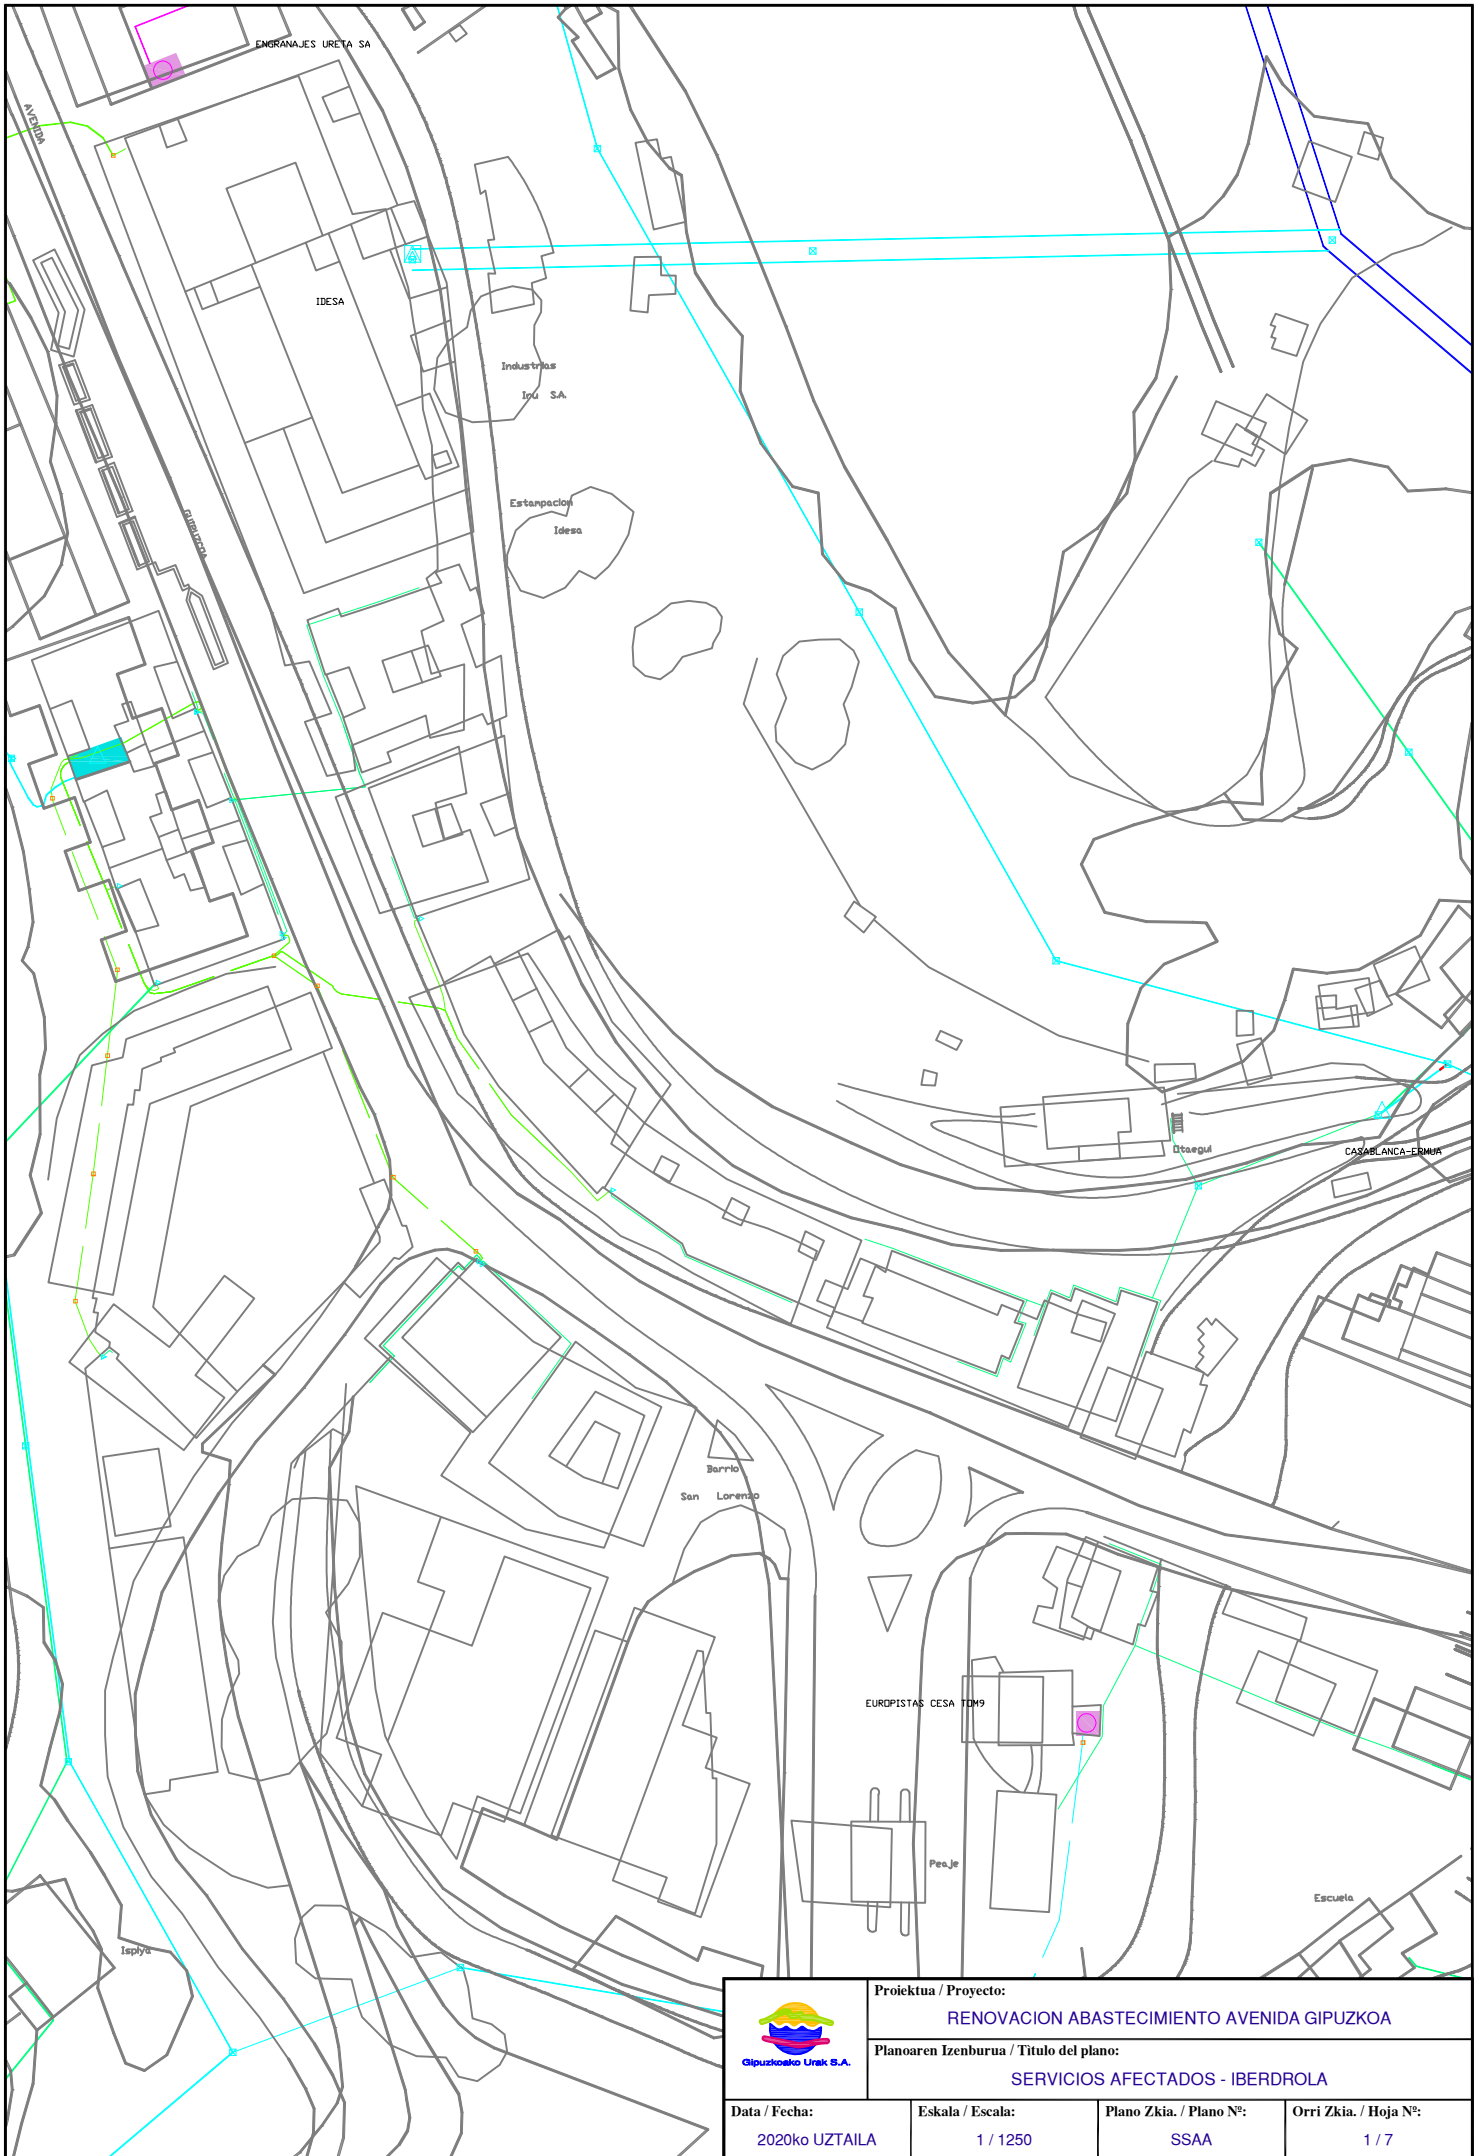


	<b>Proiektua / Proyecto:</b> <b>RENOVACION ABASTECIMIENTO AVENIDA GIPUZKOA</b>		
	<b>Planoaren Izenburua / Título del plano:</b> <b>SERVICIOS AFECTADOS - IBERDROLA</b>		
<b>Data / Fecha:</b> 2020ko UZTAILA	<b>Eskala / Escala:</b> 1 / 1250	<b>Plano Zkia. / Plano Nº:</b> SSAA	<b>Orri Zkia. / Hoja Nº:</b> 1 / 7

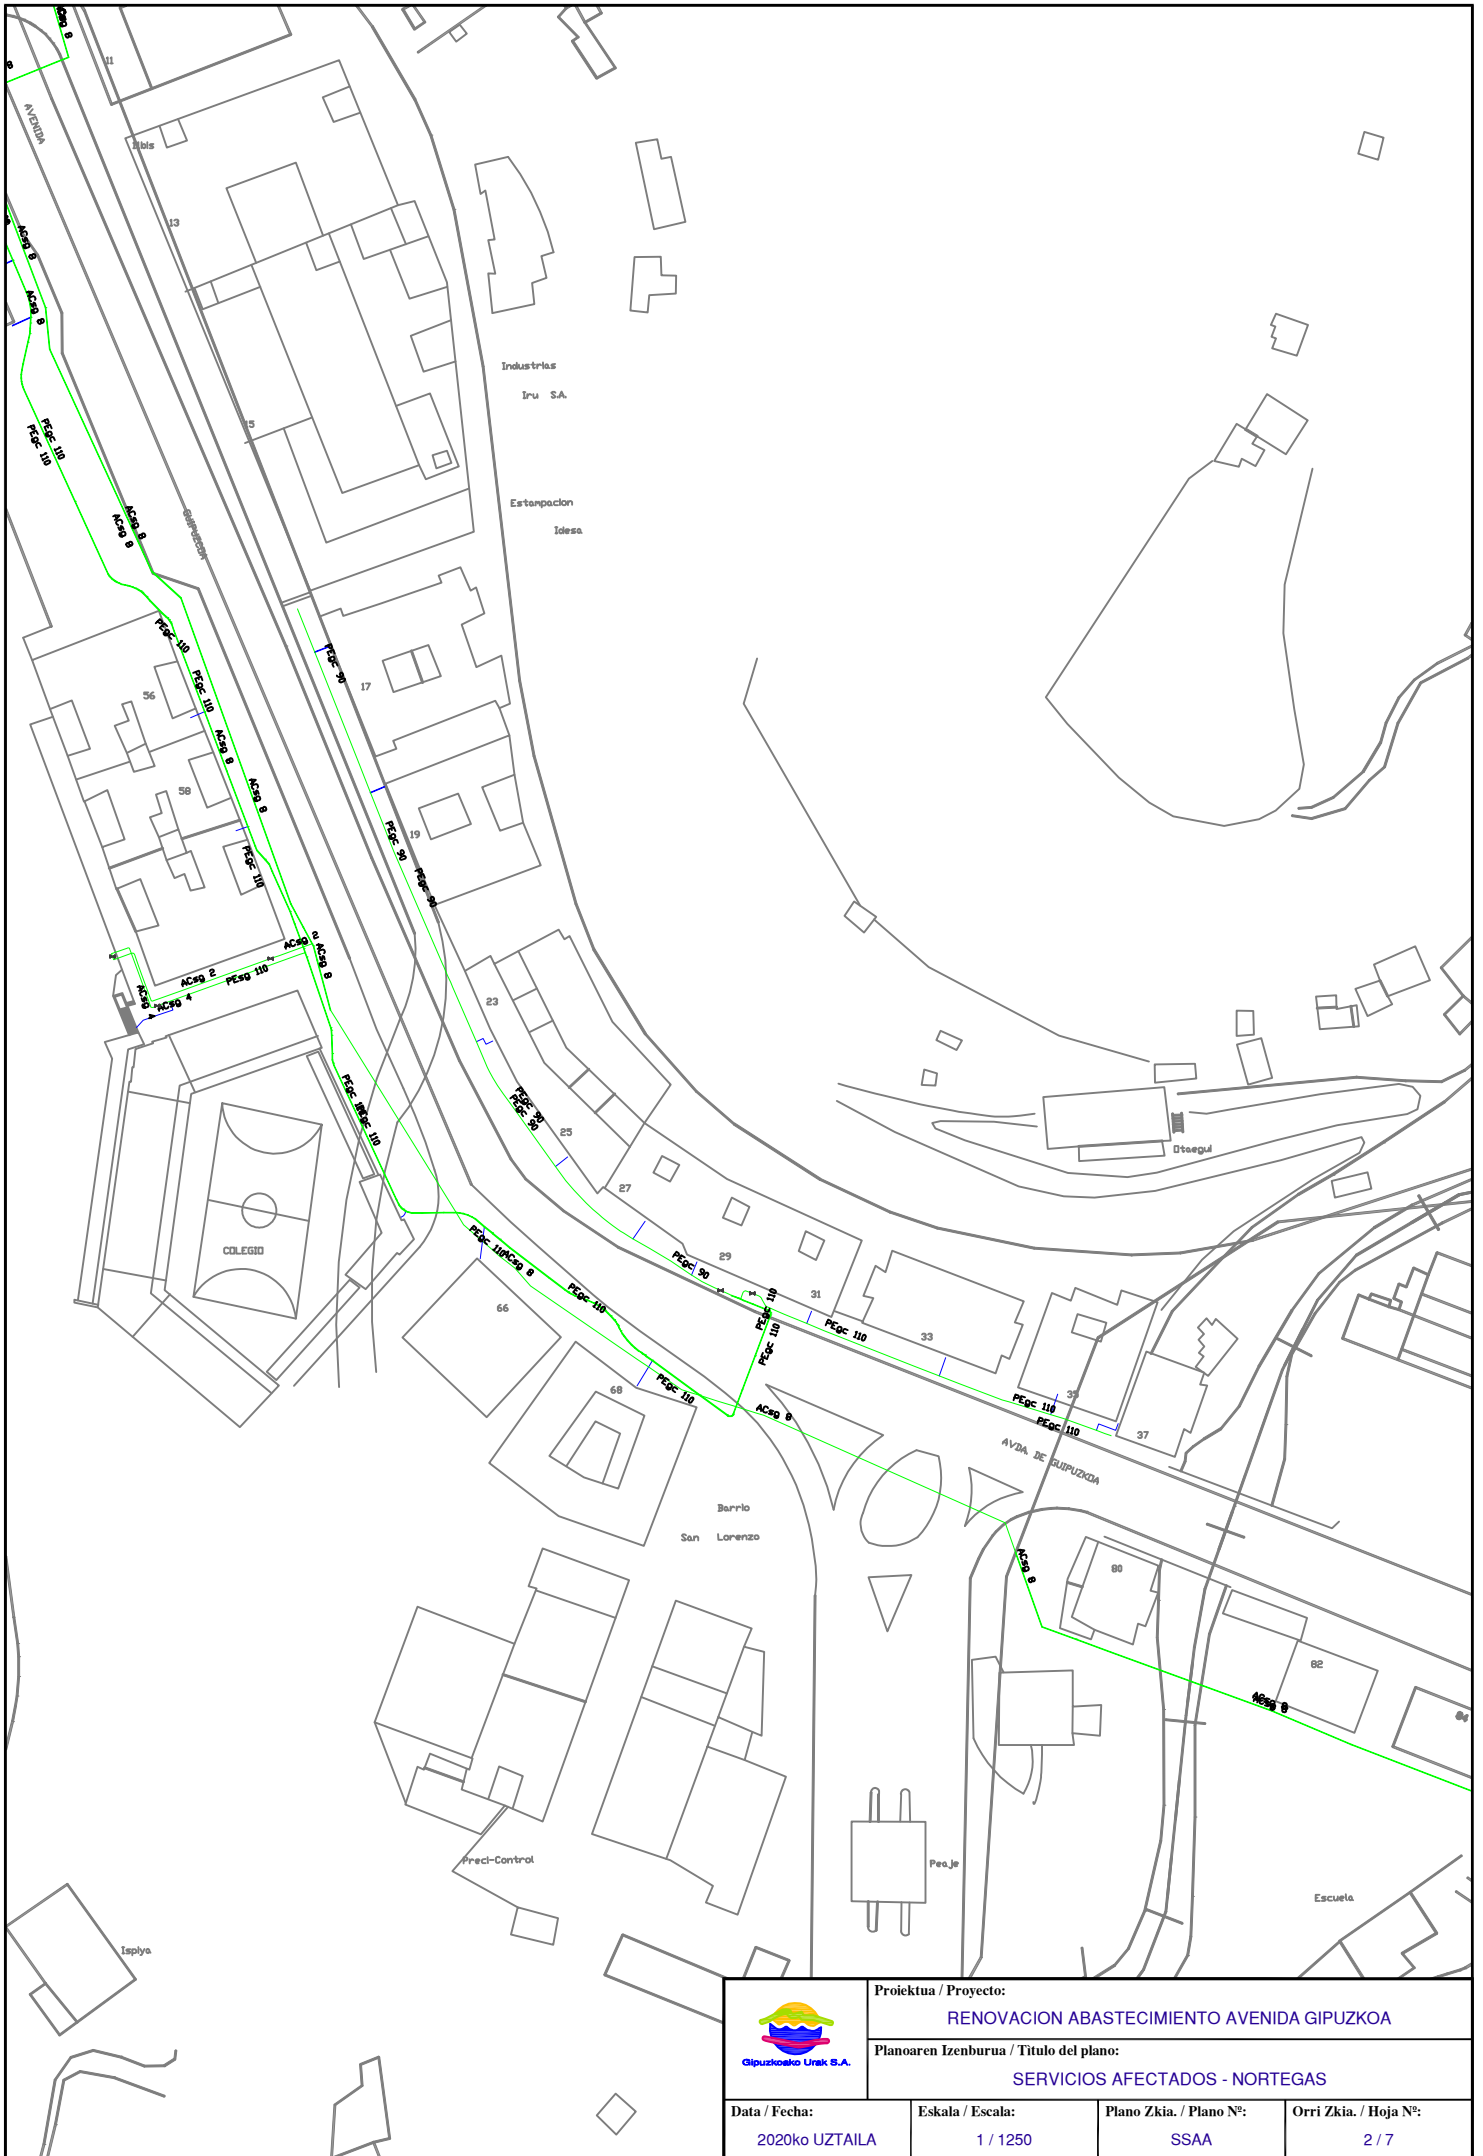

	Proiektua / Proyecto: <b>RENOVACION ABASTECIMIENTO AVENIDA GIPUZKOA</b>		
	Planoaren Izenburua / Título del plano: <b>SERVICIOS AFECTADOS - NORTEGAS</b>		
Data / Fecha: 2020ko UZTAILA	Eskala / Escala: 1 / 1250	Plano Zkia. / Plano Nº: SSAA	Orri Zkia. / Hoja Nº: 2 / 7

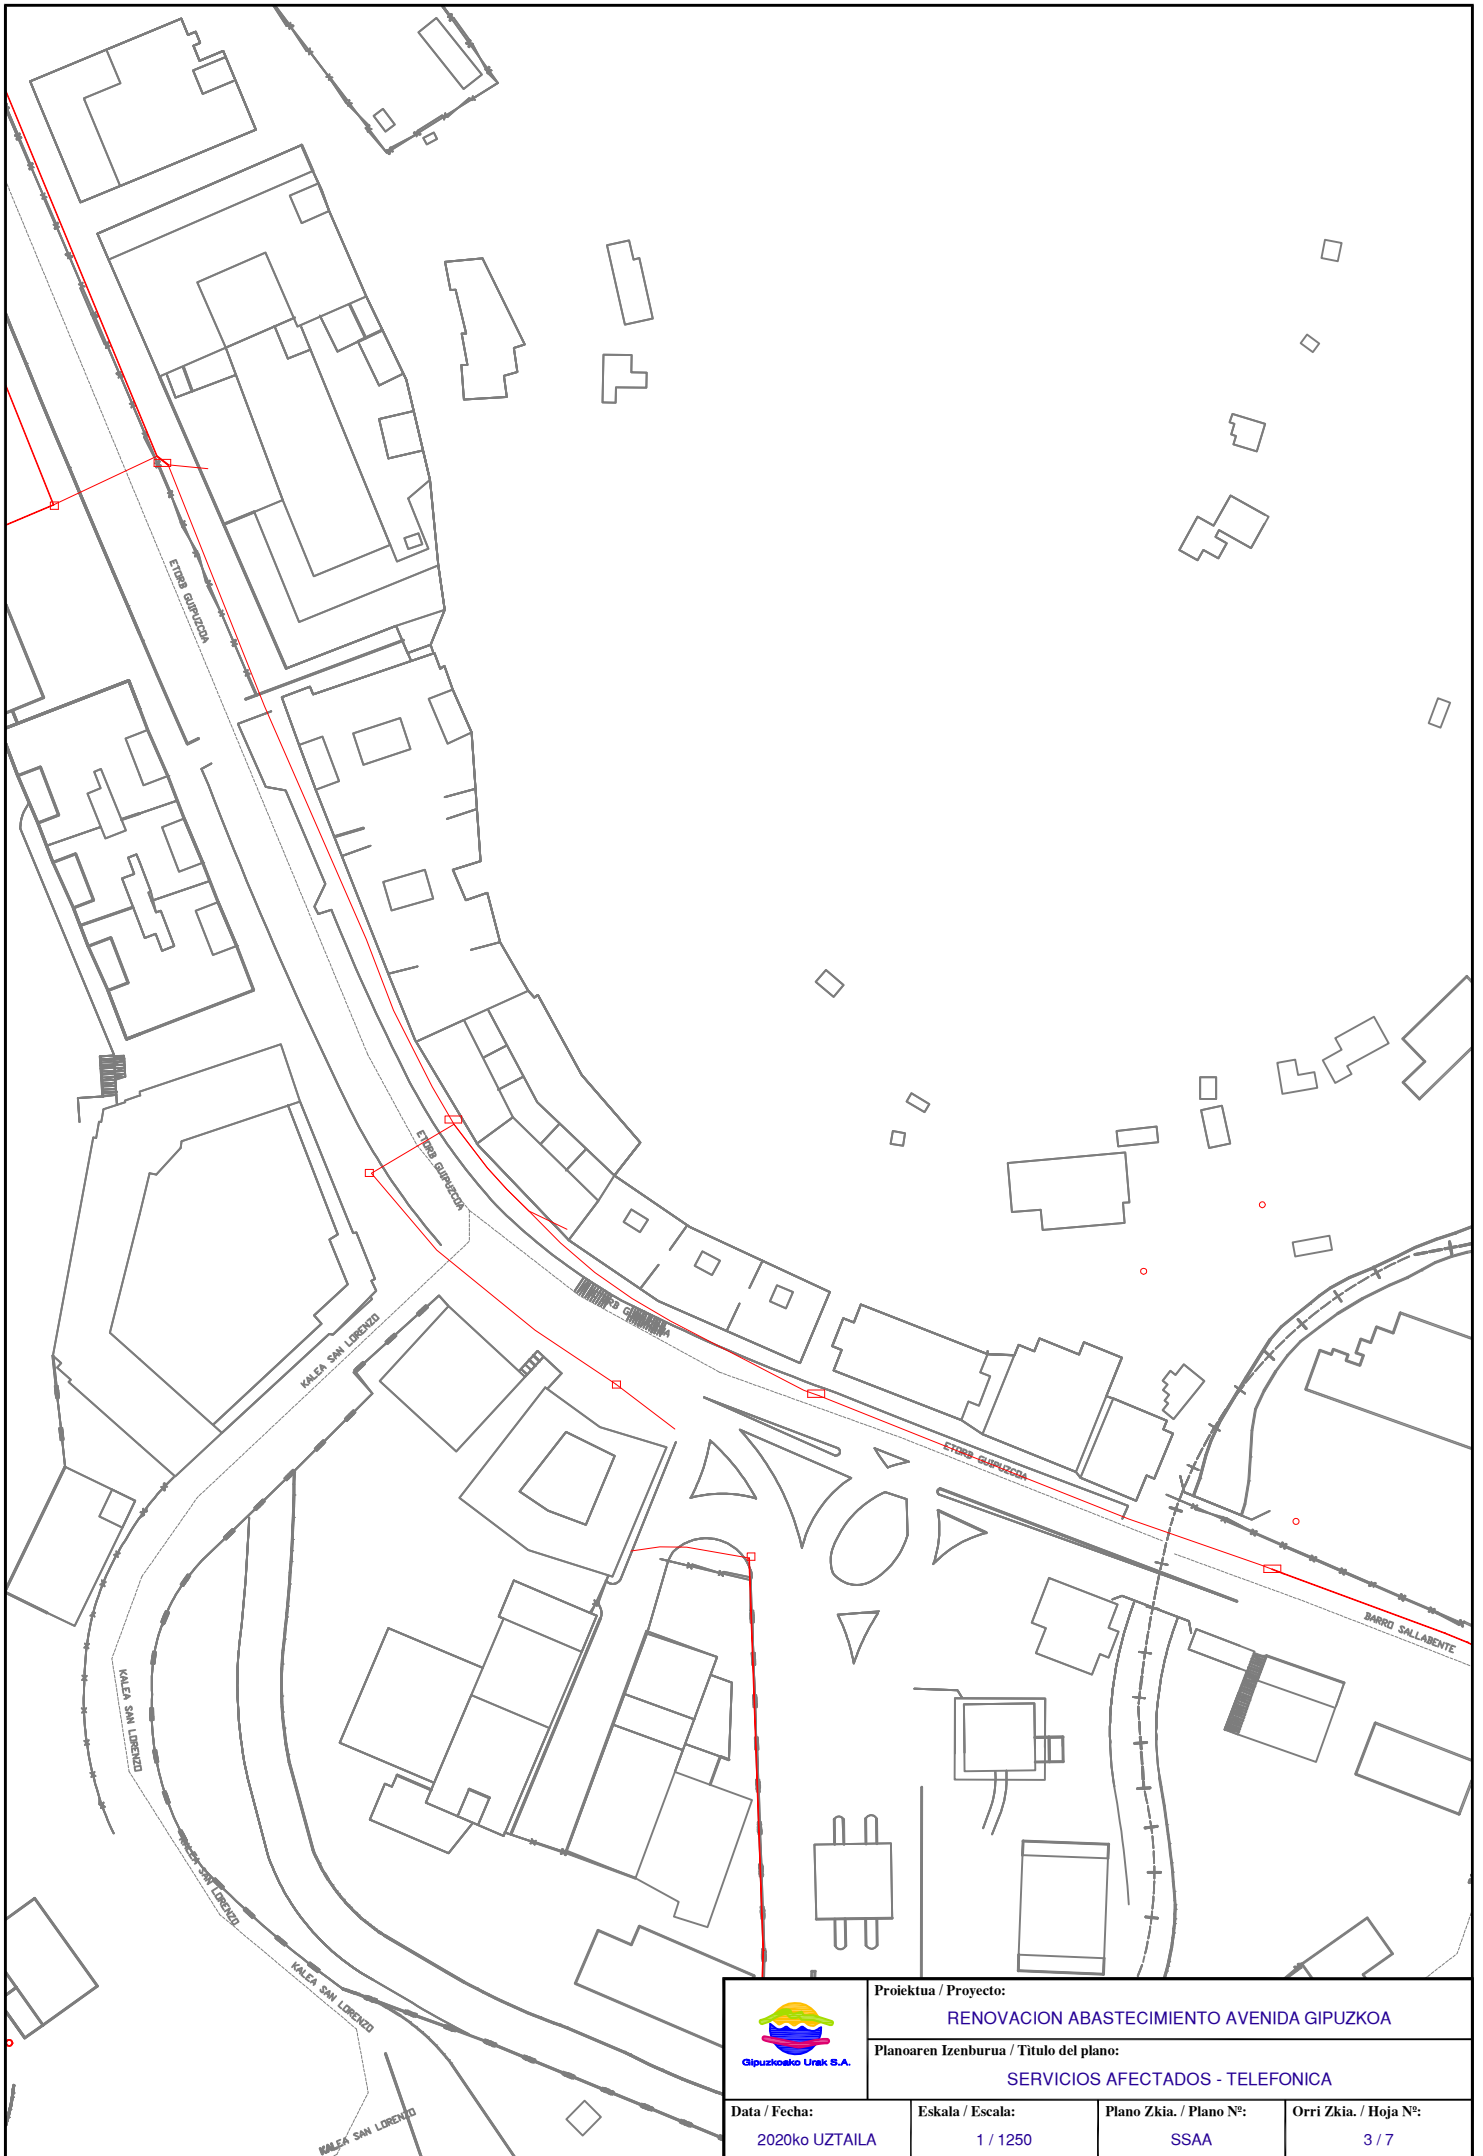



 Gipuzkoako Urak S.A.	Proiektua / Proyecto: <b>RENOVACION ABASTECIMIENTO AVENIDA GIPUZKOA</b>		
	Planoaren Izenburua / Título del plano: <b>SERVICIOS AFECTADOS - TELEFONICA</b>		
Data / Fecha: 2020ko UZTAILA	Eskala / Escala: 1 / 1250	Plano Zkia. / Plano Nº: SSAA	Orri Zkia. / Hoja Nº: 3 / 7

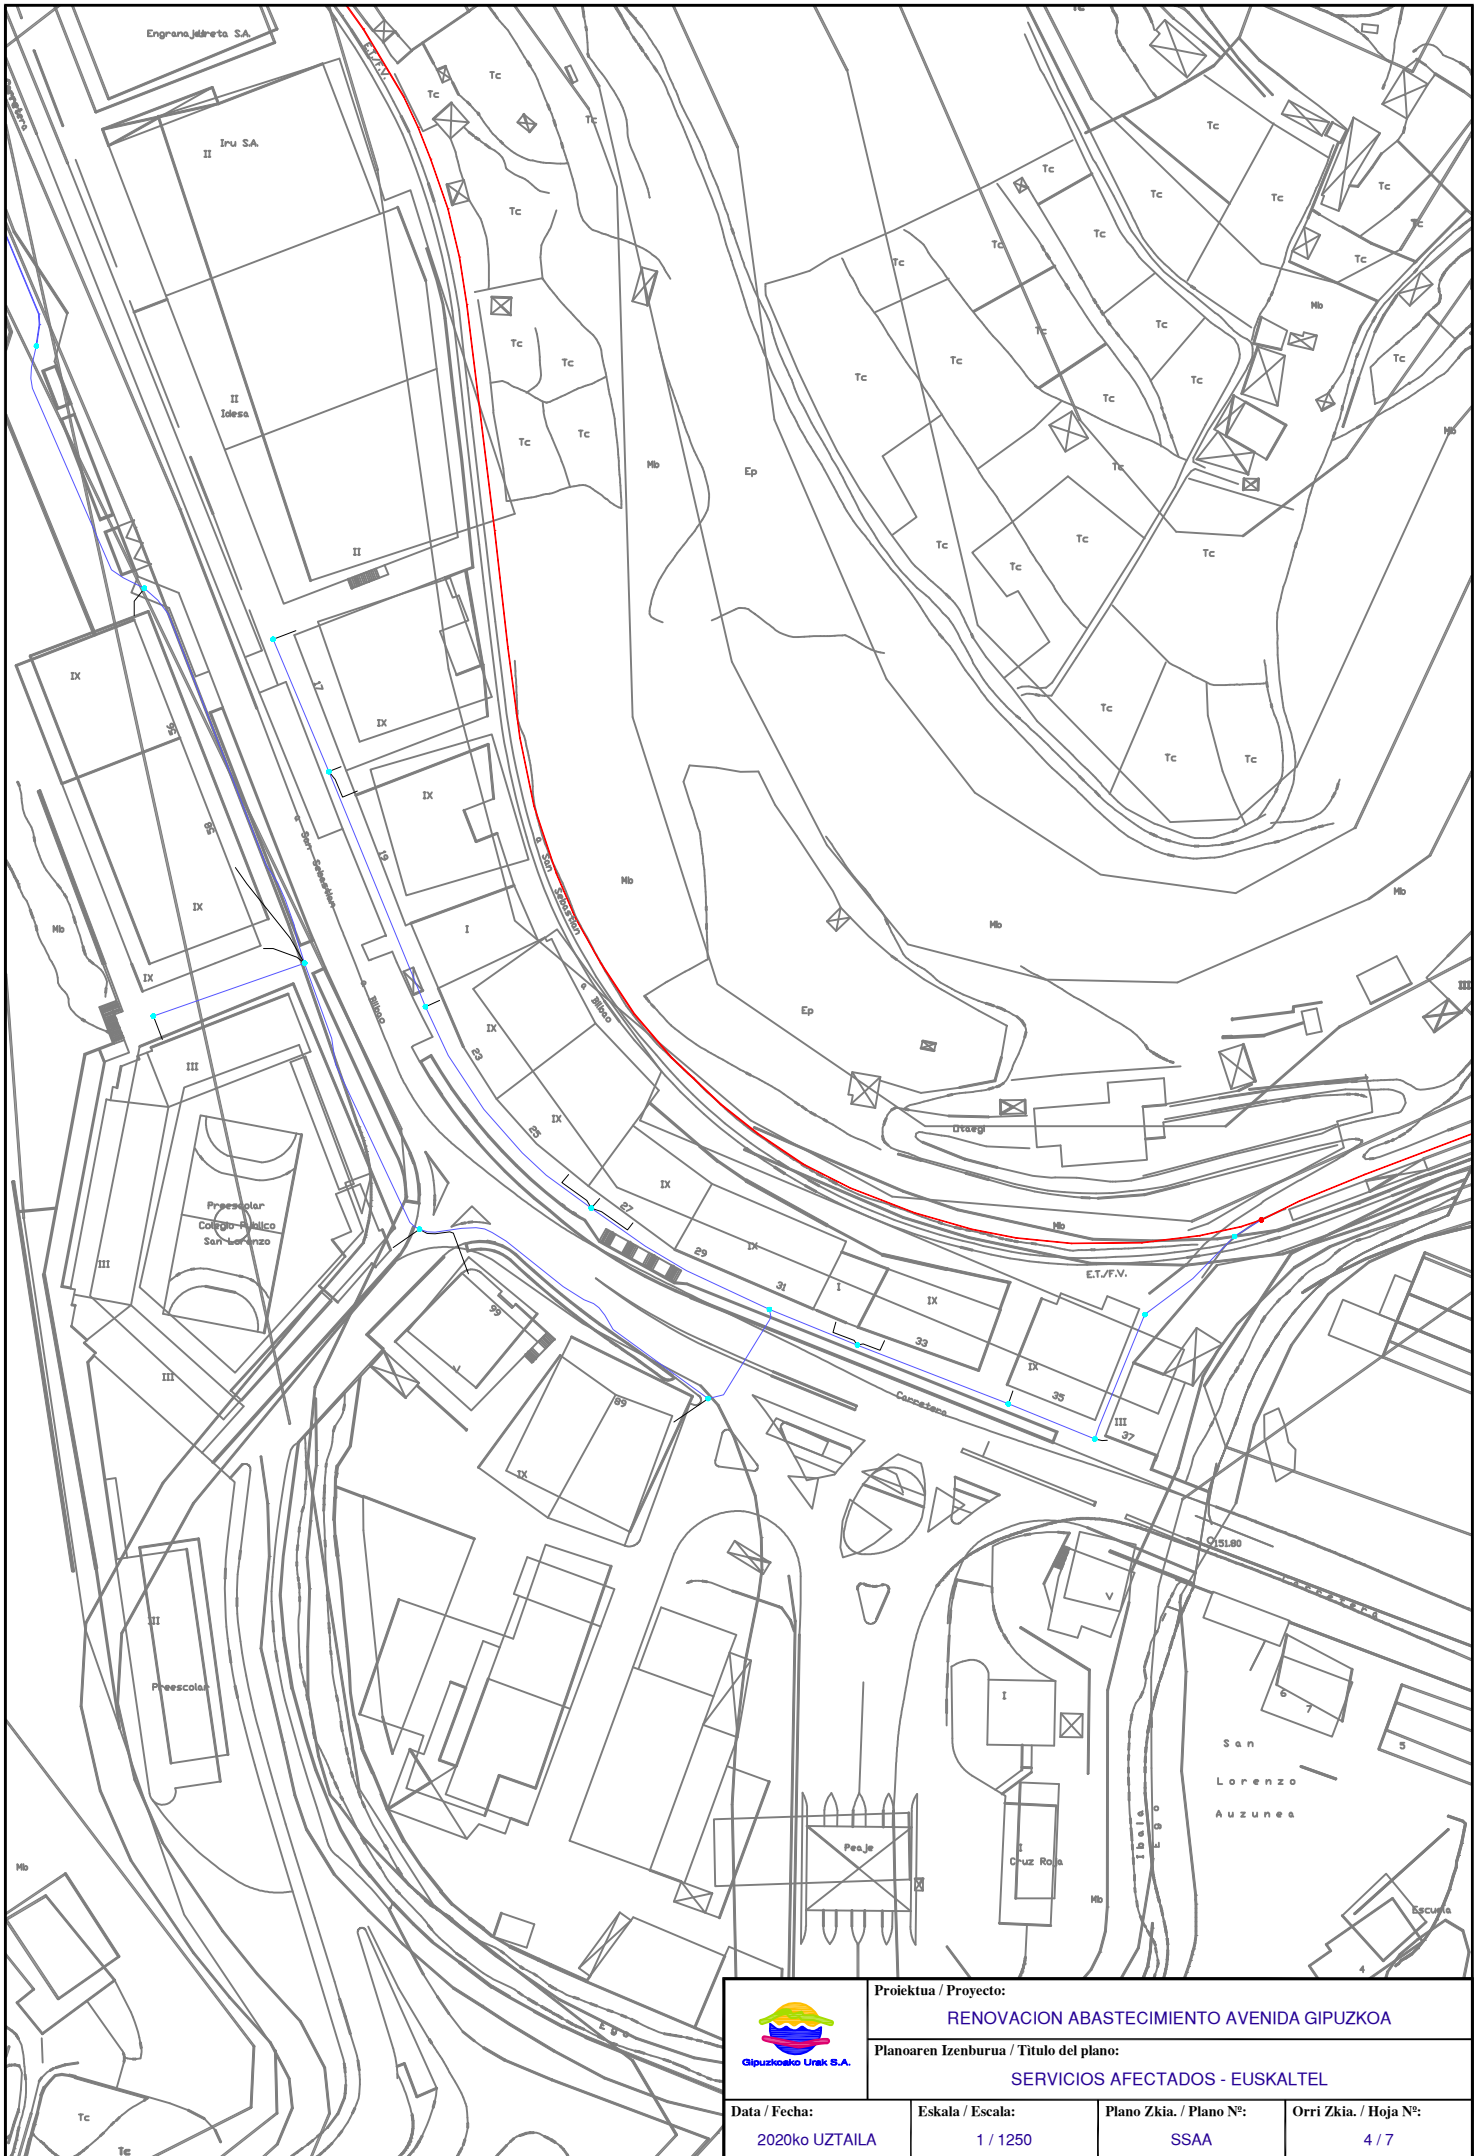


 Gipuzkoako Urak S.A.	<b>Proiektua / Proyecto:</b> <b>RENOVACION ABASTECIMIENTO AVENIDA GIPUZKOA</b>		
	<b>Planoaren Izenburua / Título del plano:</b> <b>SERVICIOS AFECTADOS - EUSKALTEL</b>		
<b>Data / Fecha:</b> 2020ko UZTAILA	<b>Eskala / Escala:</b> 1 / 1250	<b>Plano Zkia. / Plano Nº:</b> SSAA	<b>Orri Zkia. / Hoja Nº:</b> 4 / 7



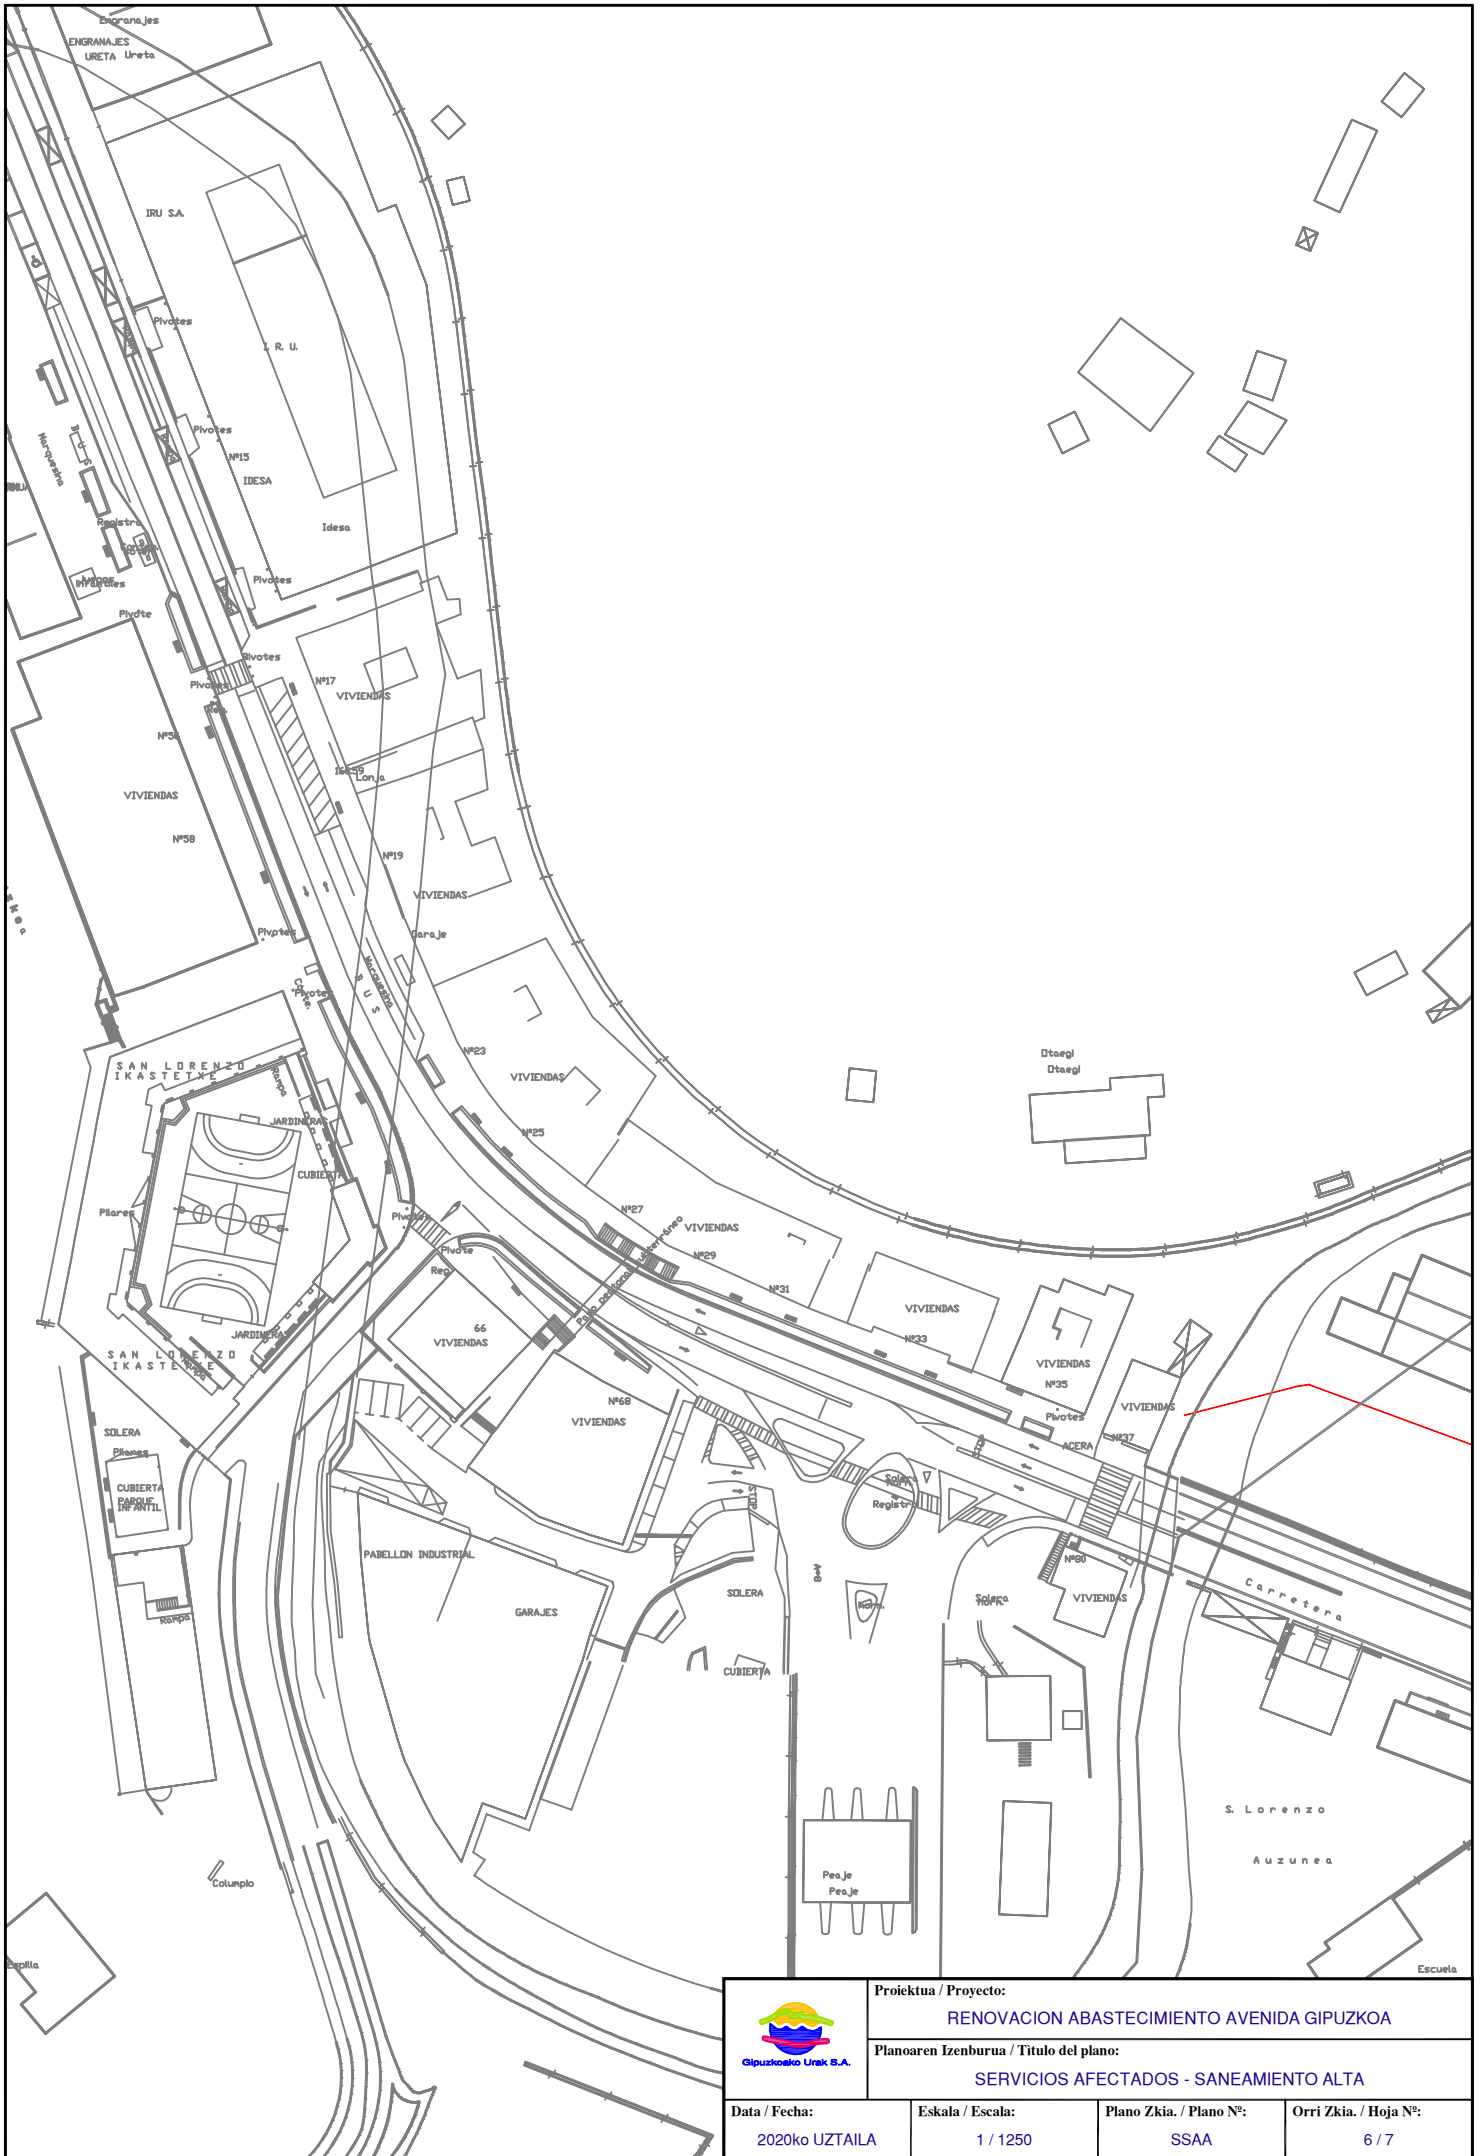


	<b>Proiektua / Proyecto:</b> <b>RENOVACION ABASTECIMIENTO AVENIDA GIPUZKOA</b>		
	<b>Planoaren Izenburua / Título del plano:</b> <b>SERVICIOS AFECTADOS - SANEAMIENTO ALTA</b>		
<b>Data / Fecha:</b> 2020ko UZTAILA	<b>Eskala / Escala:</b> 1 / 1250	<b>Plano Zkia. / Plano Nº:</b> SSAA	<b>Orri Zkia. / Hoja Nº:</b> 6 / 7



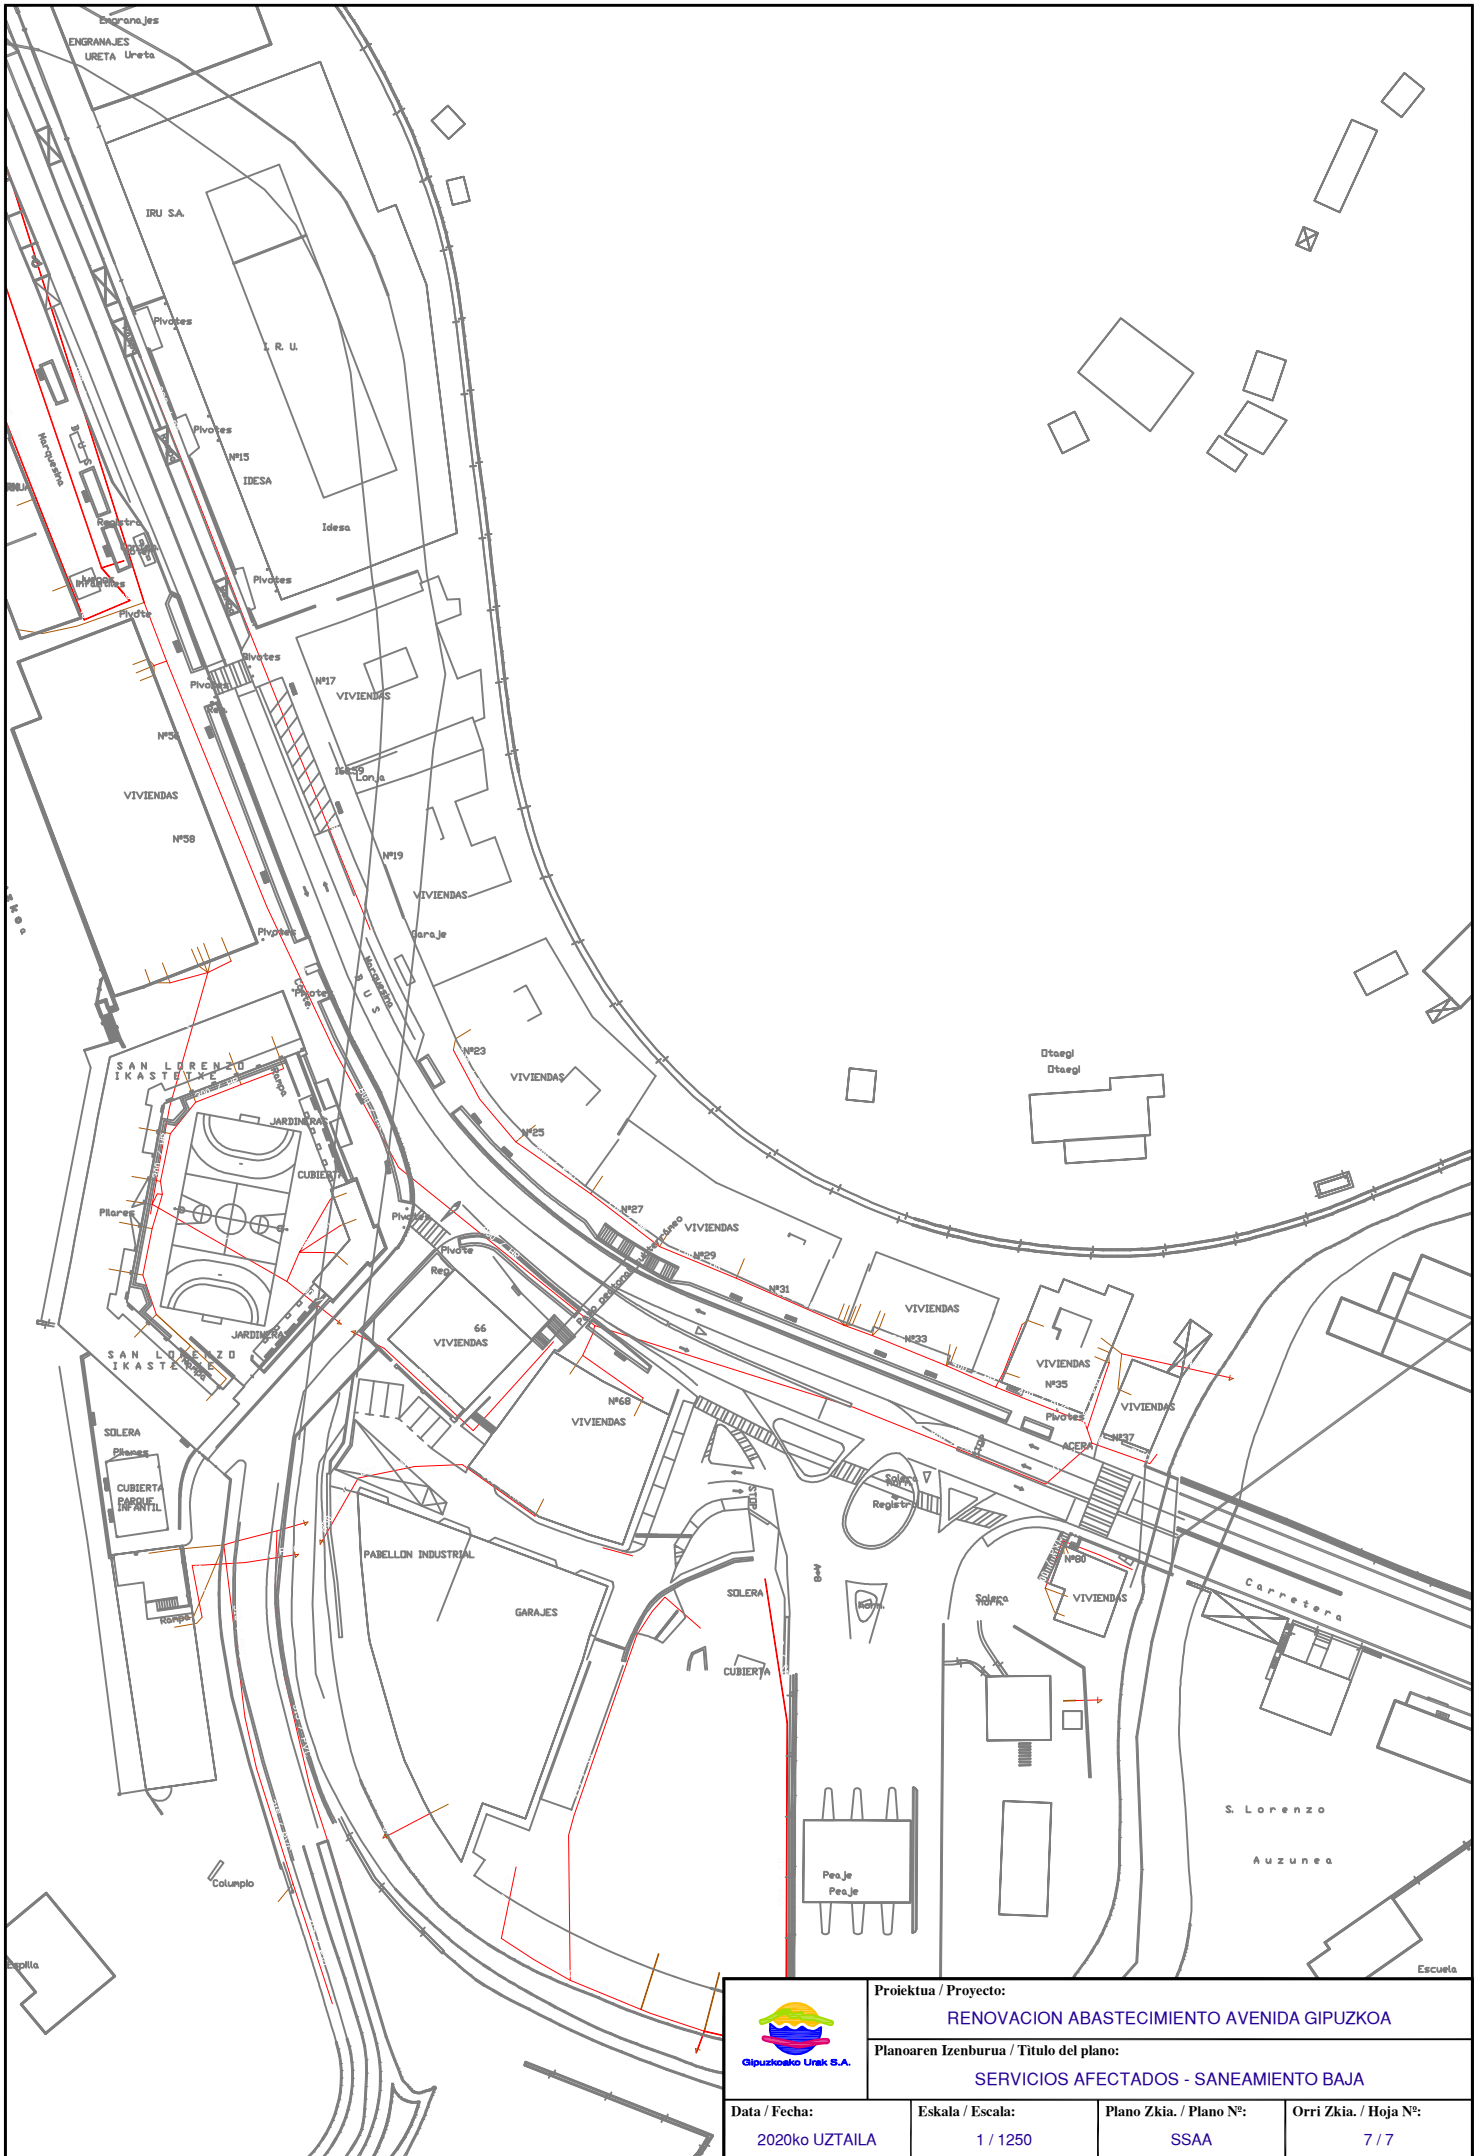

 Gipuzkoako Urak S.A.	Proiektua / Proyecto: <b>RENOVACION ABASTECIMIENTO AVENIDA GIPUZKOA</b>		
	Planoaren Izenburua / Título del plano: <b>SERVICIOS AFECTADOS - SANEAMIENTO BAJA</b>		
Data / Fecha: 2020ko UZTAILA	Eskala / Escala: 1 / 1250	Plano Zkia. / Plano Nº: SSAA	Orri Zkia. / Hoja Nº: 7 / 7

**ERANTZUKIZUNPEKO ADIERAZPENAREN EREDUA, UHOLDE-ARRISKUA DAGOENEAN  
 MODELO DE DECLARACIÓN RESPONSABLE POR RIESGO DE INUNDACIÓN**

**ESKATZAILEAREN DATUAK - DATOS SOLICITANTE**

<b>Izen-abizenak / Sozietate-izena *</b> Nombre y apellidos / Denominación social		<b>GIPUZKOAKO UR KONTSORTZIOA</b>			
<b>NAN / IFK* DNI / NIF</b>	G20423992	<b>Helbidea* Dirección</b>	G20423992 BLANCA VINUESA ERAIKINA, PORTUETXE KALEA 16, 1.SOLAIRUA		
<b>Herria* Localidad</b>	<b>DONOSTIA</b>	<b>Lurralde historikoa* Territorio histórico</b>	<b>GIPUZKOA</b>	<b>P.K.* C.P.</b>	20018
				<b>Tfnoa.* Tfno.</b>	943 31 18 01
<b>Posta elektronikoa* Correo electrónico</b> empresa@gipuzkoakour.eus					
<b>Ordezkaririk izanez gero - En caso de que hubiese representante **</b>					
<b>Ordezkararen izen-abizenak* Nombre y Apellidos representante</b>					<b>NAN* DNI</b>
<b>Helbidea* Dirección</b>	<b>Herria* Localidad</b>		<b>P.K.* C.P.</b>	<b>Tfnoa.* Tfno.</b>	
<b>Posta elektronikoa* Correo electrónico</b>					

**JARDUKETEN DATUAK- DATOS DE LAS ACTUACIONES**

<b>Jarduketaren deskribapena</b> Descripción de la actuación:	Renovación de red de abastecimiento para la avenida Gipuzkoa en Ermua, con conducción de FD-150 sustituyendo actual conducción de fibrocemento. El cruce del rio se realizará instalando la nueva conducción alojado en zanja.
<b>Espedientearen erreferentzia</b> Referencia del expediente:	

**JARDUKETAREN KOKAPENA / LOCALIZACIÓN DE LA ACTUACIÓN**

<b>ETRS 89 koordenatuak</b> Coordenadas ETRS 89	UTMX 540815.53	UTMY 4780861.50
<b>Lurralde historikoa</b> Territorio histórico	<b>GIPUZKOA</b>	<b>Udalerrria</b> Municipio
		<b>ERMUA</b>
<b>Poligonoa</b> Polígono		<b>Lurzatia</b> Parcela
<b>Arro Hidrografikoa</b> Cuenca Hidrográfica		<b>Ibilgua</b> Cauce
		<b>EGO</b>
<b>Lehentasunezko Fluxu Eremua (LFE) <sup>(1)</sup></b> Zona de flujo preferente (ZFP)	<input type="checkbox"/>	<b>Uholde-arriskugunea (LFEtik kanpo) <sup>(1)</sup></b> Zona inundable (fuera de ZFP)
		<input checked="" type="checkbox"/>

(1): Adierazi dagokion aukera  
 Marcar la opción que proceda

\* Bete beharreko eremuak  
 \* Campos de obligado cumplimiento

\*\* Derrigorrezkoa da ordezkaritza egiaztatzea  
 \*\* Debe acreditarse la representatividad

**Egoitza Nagusia - Sede Principal**

Orio, 1-3  
 01010 Vitoria-Gasteiz.  
 Tel.: +34 945 011 700

**Mediterraneoko Arroen Bulegoa**  
**Oficina de las Cuencas Mediterráneas**

Portal de Foronda, 9-11  
 01010 Vitoria-Gasteiz  
 Tel.: +34 945 011 898

**Mendebaldeko Kantauriar Arroen Bulegoa**  
**Oficina de las Cuencas Cantábricas Occidentales**

Alameda Urquijo, 36 – 7.  
 48011 Bilbao  
 Tel.: +34 944 033 800

**Ekialdeko Kantauria Arroen Bulegoa**  
**Oficina de las Cuencas Cantábricas Orientales**

Intxaurrenondo, 70  
 20015 Donostia / San Sebastián  
 Tel.: +34 943 024 800

**AITORTZAILEAK ADIERAZTEN DU / EL DECLARANTE MANIFIESTA QUE**

1. Badaki jarduera horrek uholdea izateko arriskua duela eta, halaber, badaki zein diren aplikatu beharrek babes zibileko neurriak. Informazio hori kaltetuei helarazteko konpromisoa hartzen du.

2. Bere gain hartzen du uholderik gertatzeko arriskua. Hori gorabehera, aseguratura dauden ondasunen titularrek kalte-ordainak jasotzeko eskubidea izango dute, Aseguruak Konpentsatzeko Partzuergoak aparteko arrisku horretarako ezarri bezala, baita Estatuko Administrazio Orokorra eta Euskal Autonomia Erkidegoak larrialdi-egoeretarako edo gertaera katastrofikoak gertatzen direnerako salbuespenez ezartzen dituzten laguntzak ere.

3. Jakitun zara erantzukizunpeko adierazpenarekin batera aurkezten den edozein datu, adierazpen edo dokumentutan funtsezko zehaztasunik eza, faltasuna edo omisioa egoteak edo administrazio hidraulikoaren aurrean erantzukizun-adierazpena ez aurkezteak jardueran jarraitzeko ezintasuna ekarriko duela egitate horiek egiaztatzen direnetik aurrera, alde batera utzi gabe gerta daitezkeen erantzukizun penalak, zibilak edo administratiboak.

4. Administrazio Publikoetako organoek aurretik eman behar duten edozein baimenekiko edo esku-hartzekiko independentea da adierazpen hau, eta, gutxienez, 638/2016 Errege Dekretuan ezarritako erabilera-mugei helden die.

1. Conoce el riesgo de inundación existente a que está sometida la actuación, así como las medidas de protección civil aplicables y se compromete a trasladar esta información a los posibles afectados.

2. Asume el riesgo que se pueda derivar de un posible episodio de inundación, con independencia de las indemnizaciones a que tengan derecho los titulares de bienes asegurados en los términos establecidos por el Consorcio de Compensación de Seguros para este riesgo extraordinario, y de las ayudas que excepcionalmente la Administración General del Estado y la Comunidad Autónoma del País Vasco puedan establecer en situación de emergencia o de acontecimiento catastrófico.

3. Conoce que la inexactitud, falsedad u omisión, de carácter esencial, en cualquier dato, manifestación o documento que se acompañe o incorpore a la declaración responsable, o la no presentación ante la Administración hidráulica de la declaración responsable, determinará la imposibilidad de continuar con el ejercicio de la actividad afectada desde el momento en que se tenga constancia de tales hechos, sin perjuicio de las responsabilidades, penales, civiles o administrativas a que hubiera lugar.

4. Esta declaración es independiente de cualquier autorización o acto de intervención administrativa previa que haya de ser otorgada por los distintos órganos de las Administraciones públicas, con sujeción, al menos a las limitaciones de uso establecidas en el Real Decreto 638/2016.

Hala badagokio, baimen-espeditentean sartuta geratuko da erantzukizunpeko adierazpen hau.

Erantzukizunpeko adierazpen hau baimen-espeditente batean sartzen ez bada, Uraren Euskal Agentzian erregistratu beharko da, jarduera hasi baino hilabete lehenago gutxienez.

Esta declaración responsable quedará integrada en el expediente de autorización, si es el caso.

En los casos en que esta declaración responsable no haya estado incluida en un expediente de autorización, deberá registrarse en la Agencia Vasca del Agua con una antelación mínima de 1 mes antes del inicio de la actividad.

**Data eta eskaera egiten duenaren (edo ordezkariaren) sinadura**  
Fecha y firma persona solicitante (o representante)

*Datuak babesteko araudian ezarritakoari jarraiki, jakinarazten dizugu zure datuak Uraren Euskal Agentziaren ardurapeko «Baimenen eta emakiden kudeaketa» fitxategian sartuko direla.*

*Bildutako datuak beharrezkoak dira jabari publiko hidraulikoaren eta ibilguen zortasun eta zaintzaren esparruan, hala nola EA Eren eskumeneko itsas-lehorreko jabari publikoaren babes-zortasunaren esparruan, obrak eta bestelako jarduerak egiteko baimen-espeditenteak kudeatzeko.*

*Datuak eskuratzeko, zuzentzeko, ezeztatzeko eta aurkaratzeko eskubidea gauzatu nahi izanez gero, igorri idatzizko jakinarazpen bat Uraren Euskal Agentziari (URA) –Orio kalea 1-3, 01010 Gasteiz (Araba)– NANaren edota nortasun-agiri baliokide baten kopia atxikita. Halaber, onartzen duzu Uraren Euskal Agentziak, beharrezkoa duenean, Eusko Jaurlaritzari, Udalei, Foru Aldundiei, Ebroko Konfederazio Hidrografikoari, Kantauriko Konfederazio Hidrografikoari eta ura kudeatzeko gainerako erakundeei zure datu pertsonalak ezagutaraztea, dagozkion eskumenak gauza ditzaten, eta aipatutako helburuak lortzeko.*

*Con objeto de dar cumplimiento a lo establecido por la normativa de protección de datos, le informamos de que sus datos van a ser incluidos en el Fichero "Gestión de autorizaciones y concesiones", cuyo responsable es la Agencia Vasca del Agua.*

*Los datos recabados son necesarios para la gestión de los expedientes de autorizaciones necesarias para la realización de obras y otras actuaciones en el ámbito del dominio público hidráulico y zonas de servidumbre y policía de cauces, así como en el ámbito de la zona de servidumbre de protección del dominio público marítimo terrestre competencia de la CAPV. Podrá ejercer sus derechos de acceso, rectificación, cancelación y oposición dirigiendo una comunicación por escrito a la Agencia Vasca del Agua -Calle Orio, 1-3, 01010 - Vitoria-Gasteiz (Araba)-, en la que se incluya una copia de su DNI u otro documento identificativo equivalente.*

*Así mismo, presta su consentimiento para que la Agencia Vasca del Agua, cuando proceda y resulte necesario, comuniqué sus datos personales al Gobierno Vasco, Ayuntamientos y Diputaciones, Confederación Hidrográfica del Ebro, la Confederación Hidrográfica del Cantábrico y otras entidades gestoras del agua, para el ejercicio de sus respectivas competencias en relación con las finalidades arriba citadas.*



**OBRA EGITEKO BAIMEN ESKARIA - SOLICITUD AUTORIZACION PARA OBRA**


Eskatzailea Solicitante		GIPUZKOAKO UR KONTSORTZIOA		Data Fecha		16-7-2020			
IFK CIF	G20423992	Helbidea Dirección		Blanca Vinuesa eraikuntza. Portuetxe,16, 1.solairua					
Herria Localidad		Donostia		P.K. C.P.	20018		Tfnoa Tfno	943 31 18 01	

OBREN IZENBURUA - TITULO DE LA OBRA:		KODEA / CODIGO:
<b>RENOVACION ABASTECIMIENTO AVENIDA GIPUZKOA</b>		-

Herria Localidad		<b>ERMUA</b>		Erreka edo ibaia Arroyo o río		<b>EGO</b>	
Sare mota Tipo de red	<input checked="" type="checkbox"/> Abastecimiento <input type="checkbox"/> Saneamiento	Juztifkazioa Motivo	<input checked="" type="checkbox"/> Renovación red <input type="checkbox"/> Ampliación red	<input type="checkbox"/> Reparación programada <input type="checkbox"/> Reparación urgente	Afekzio-mota Tipo de afección	<input checked="" type="checkbox"/> Cruce <input type="checkbox"/> Paralelismo	

**OBREN DESKRIBAPENA - DESCRIPCION:**


La obra consiste en la renovacion de una red de abastecimiento mediante tubería de FD Ø 150 mm.  
Los actuales cruces se sustituiran por un unico cruce donde la nueva conduccion se instalará alojado en zanja.

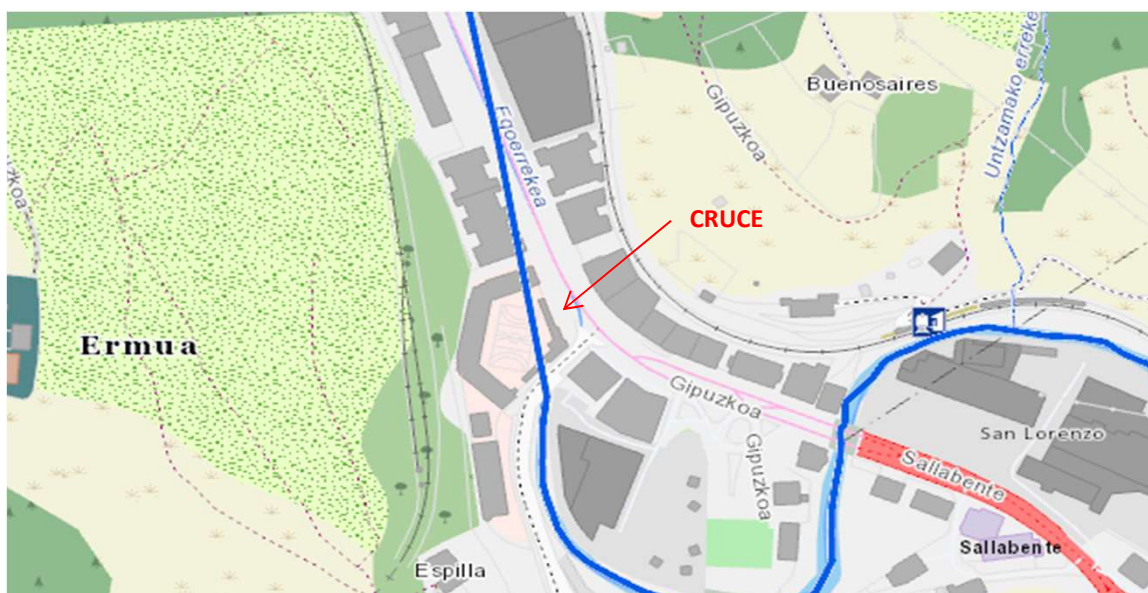

Fdo: Teresa Peñalba Sabaté

JEFA DE DESARROLLO DE INFRAESTRUCTURAS

ESTADO ACTUAL

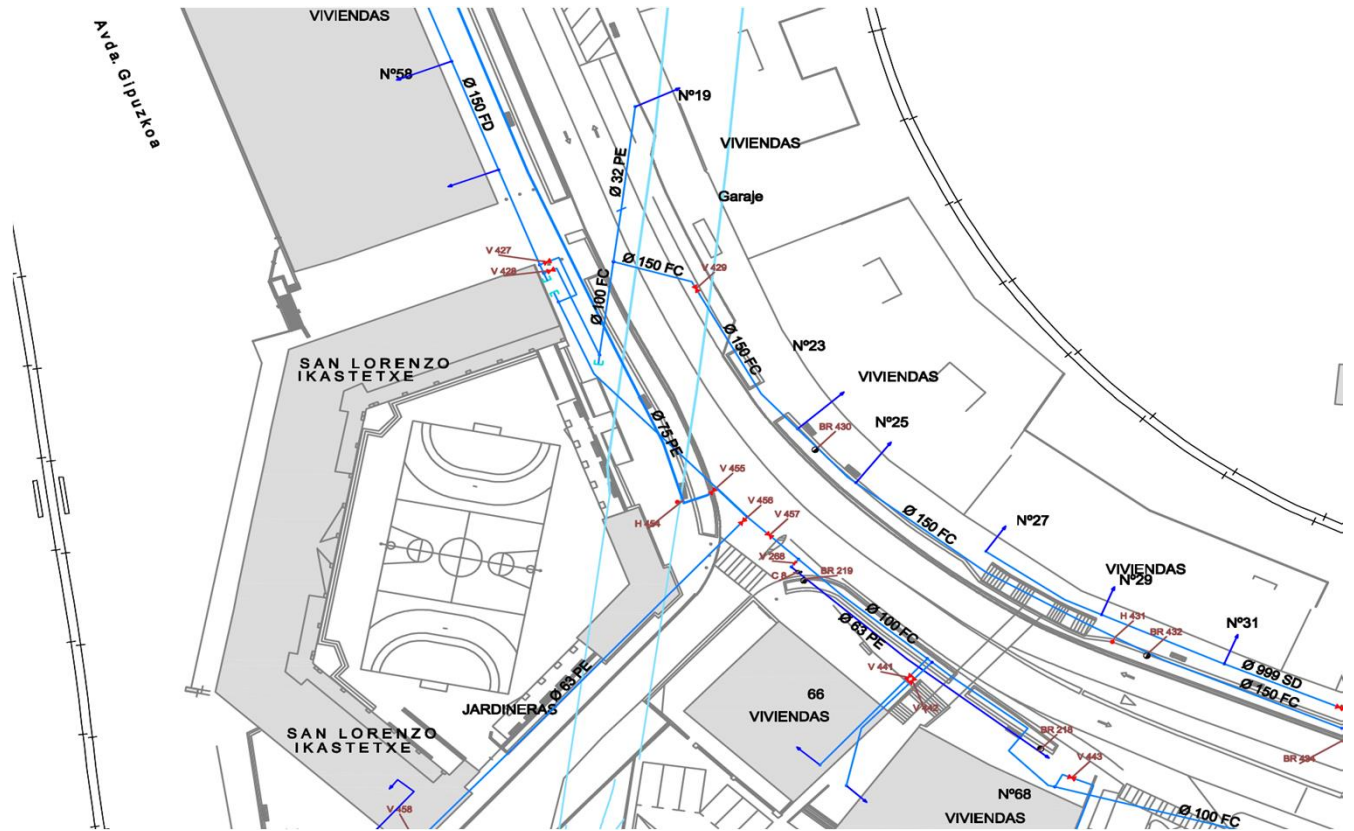

ESTADO PROYECTADO

