



ANEJO 2 SERVICIOS AFECTADOS

OBRA

RESECTORIZACION RED DE ABASTECIMIENTO

ERMUA





1. AFECCION A OTRAS REDES Y SERVICIOS


Tras consulta a Inkolan durante la elaboración del presente documento, se ha detectado la presencia de varios servicios en el ámbito de las obras (se adjuntan planos), por lo que será **IMPRESINDIBLE PREVIO AL COMIENZO DE LAS OBRAS** contactar con los responsables de todos los servicios (**aunque no aparezcan en la consulta adjunta**) para garantizar la ejecución de las obras sin afección a otros servicios.

Debido a que en el ámbito de obra se ha constatado la existencia de red de abastecimiento de alta de Gipuzkoako Ur Kontsortzioa-Gipuzkoako Urak, previo al comienzo de las obras se deberá tramitar la correspondiente autorización de obra.

Esta consulta deberá ser acreditada por la contrata en el replanteo de la obra, mediante justificante de la descarga realizada en Inkolan.

2. AFECCION A CARRETERAS, DOMINIO PUBLICO HIDRAULICO, PUERTOS O FFCC.

No se ha constatado la presencia de otras infraestructuras en el ámbito del proyecto.

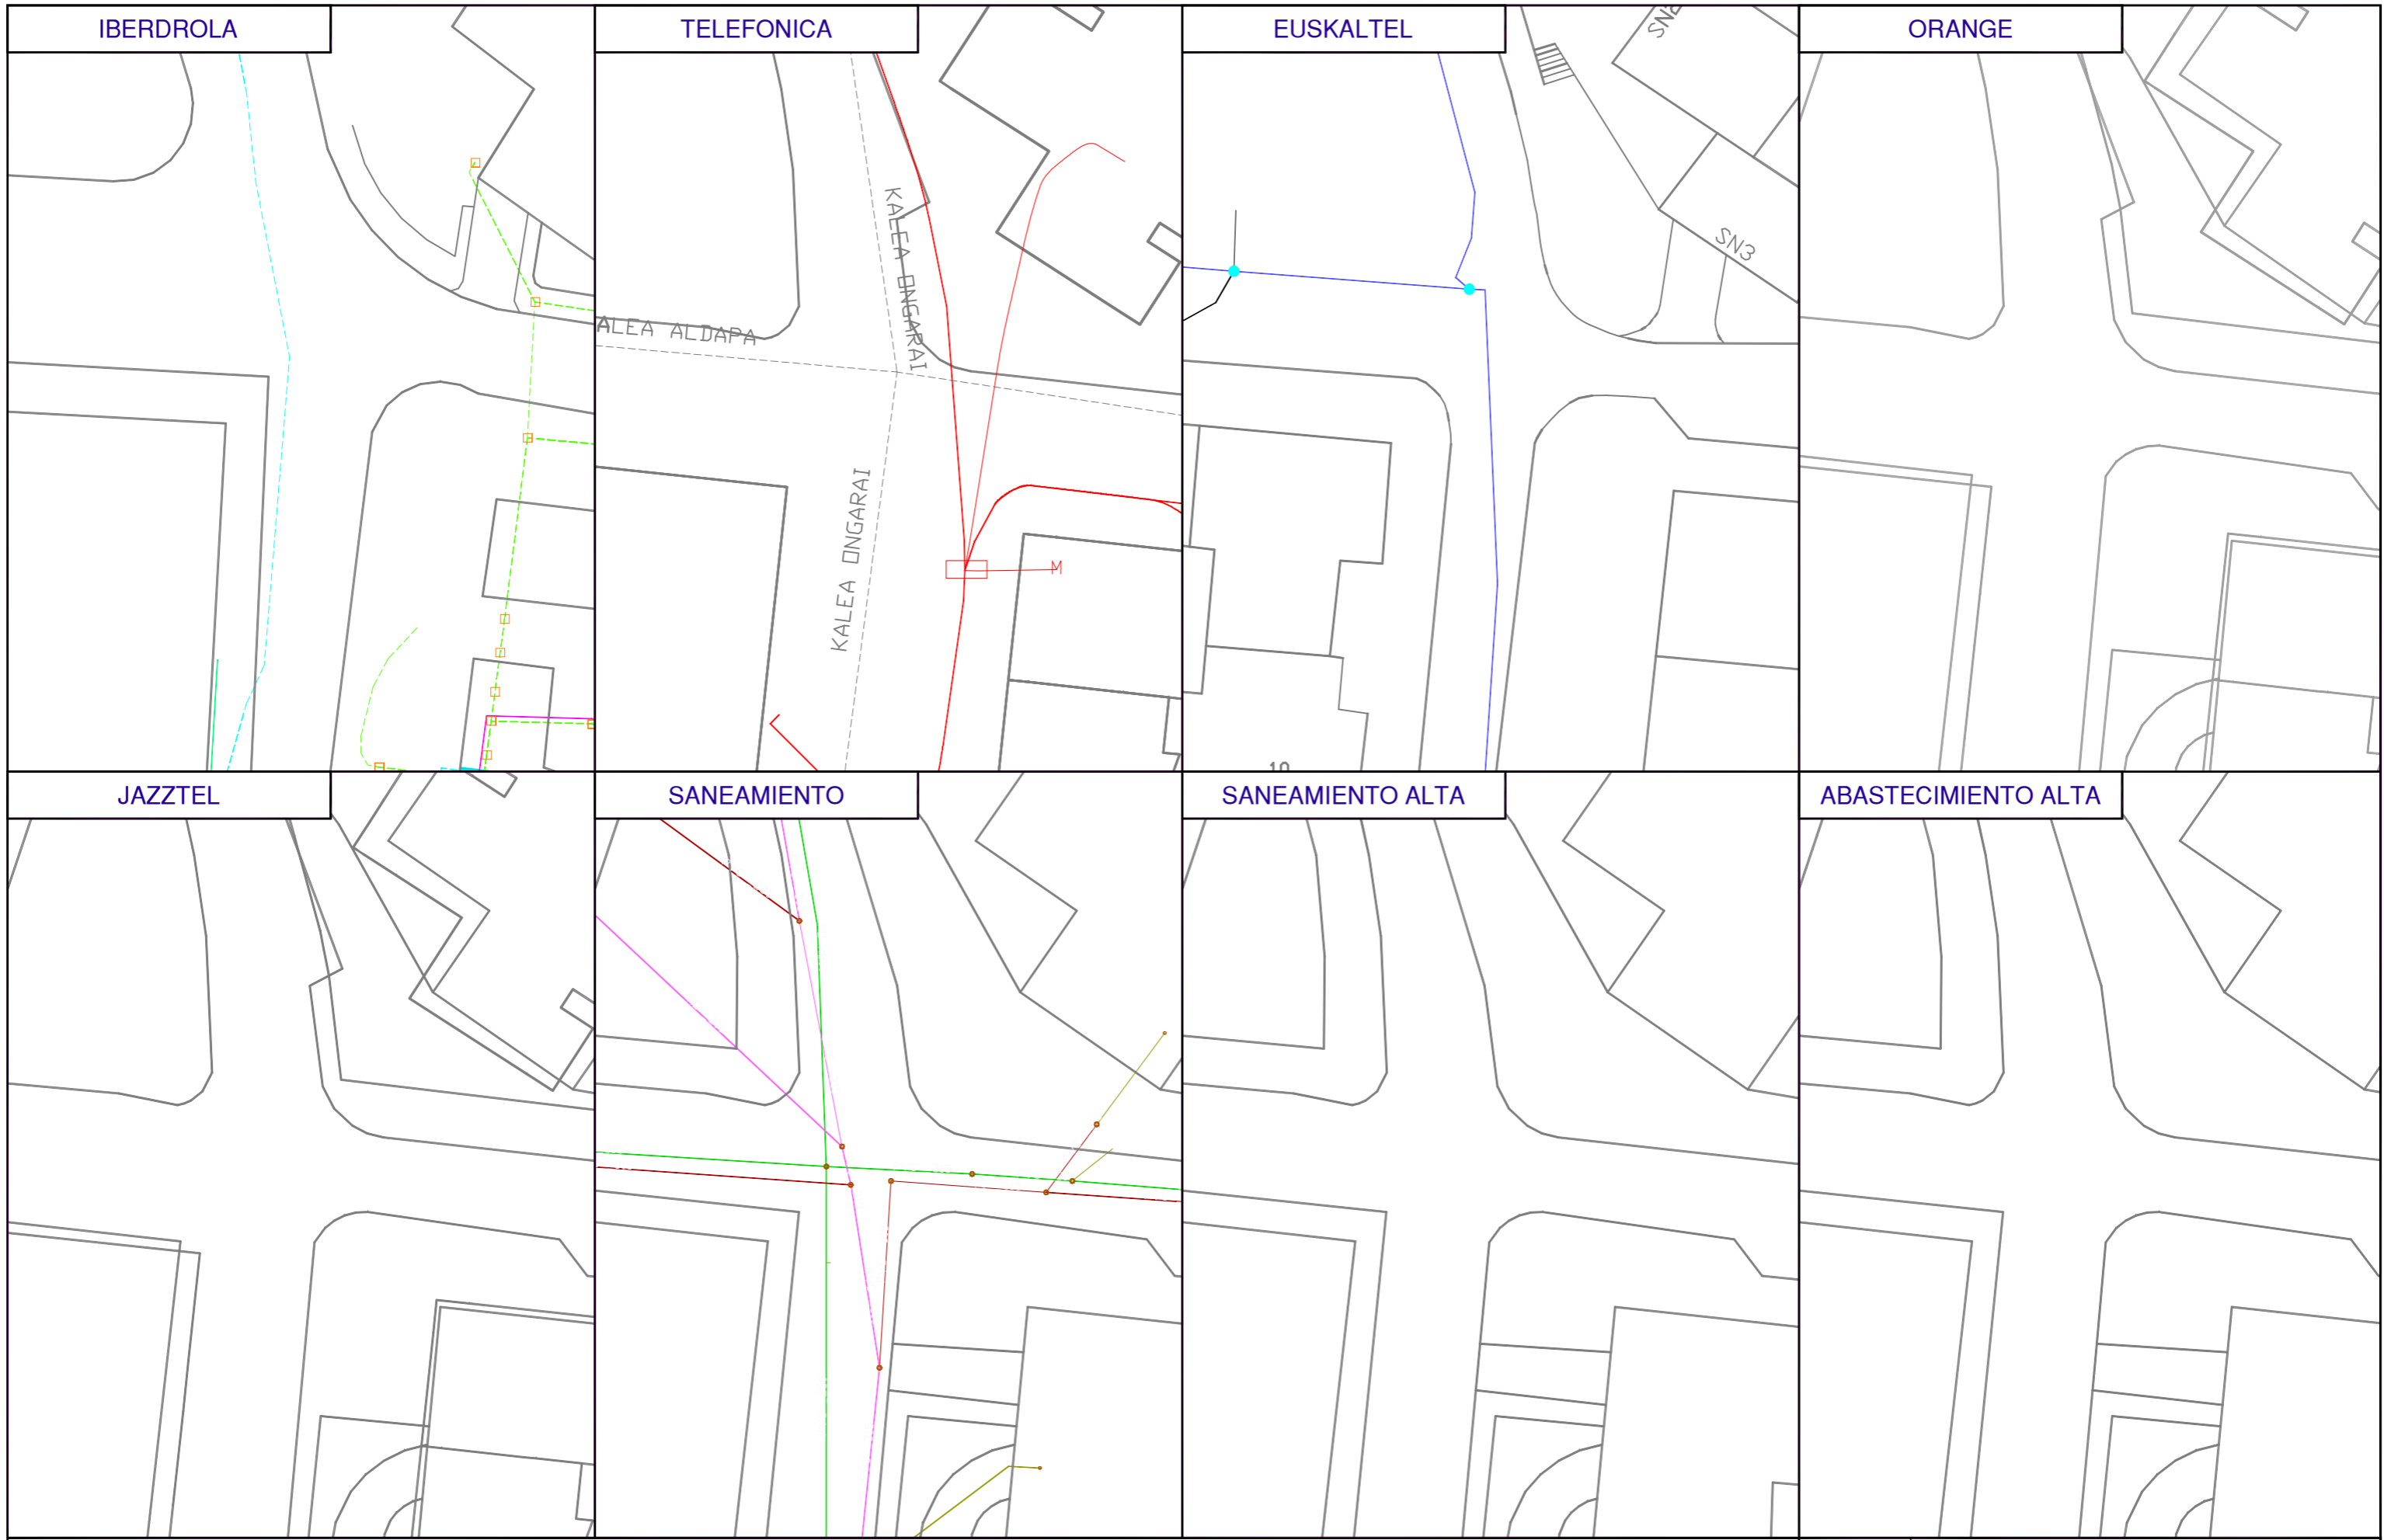

Proiektua / Proyecto:			
SECTORIZACION ERMUA			
Planoaren Izenburua / Título del plano:			
SERVICIOS AFECTADOS - ACTUACION 1 - SECTORIAL SAN PELAIO			
Data / Fecha:	Eskala / Escala:	Plano Zkia. / Plano Nº:	Orri Zkia. / Hoja Nº:
2023ko EKAINA	1 / 400	SSAA	1 / 5

IBERDROLA

TELEFONICA

EUSKALTEL

ORANGE

JAZZTEL


SANEAMIENTO






SANEAMIENTO ALTA

ABASTECIMIENTO ALTA

SEXTO CENTENARIO DE LA VILLA
PLAZA PROBA

IX

	Proiektua / Proyecto: SECTORIZACION ERMUA		
	Planoaren Izenburua / Título del plano: SERVICIOS AFECTADOS - ACTUACION 2 - SECTORIAL ZEHARKALE		
Data / Fecha: 2023ko EKAINA	Eskala / Escala: 1 / 400	Plano Zkia. / Plano Nº: SSAA	Orri Zkia. / Hoja Nº: 2 / 5

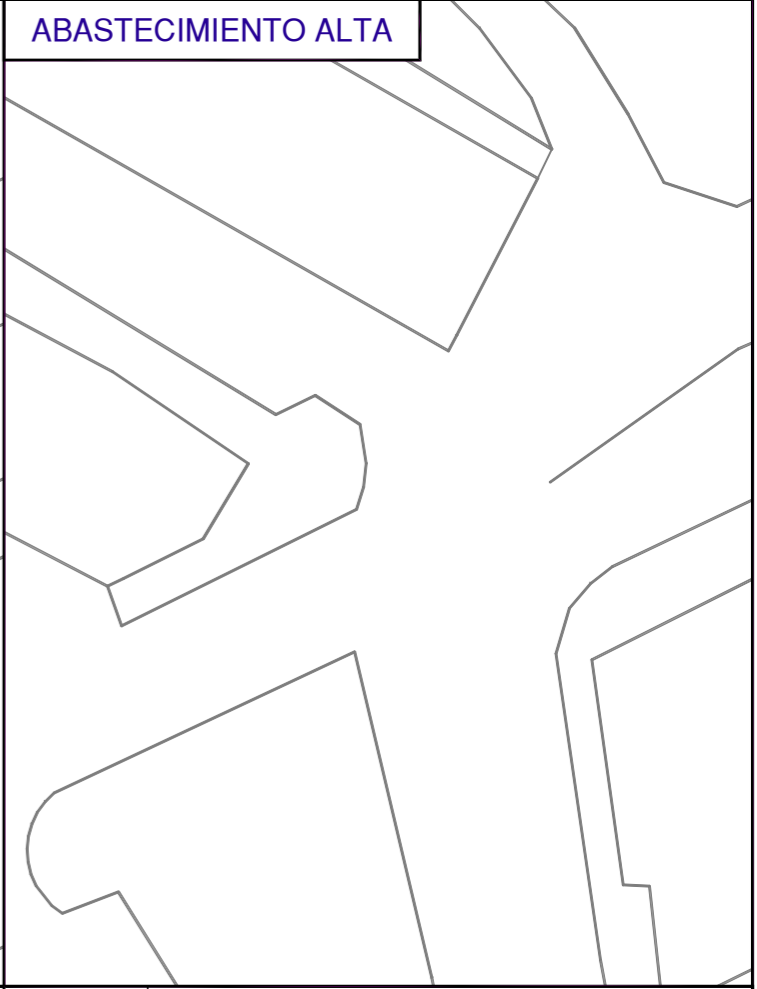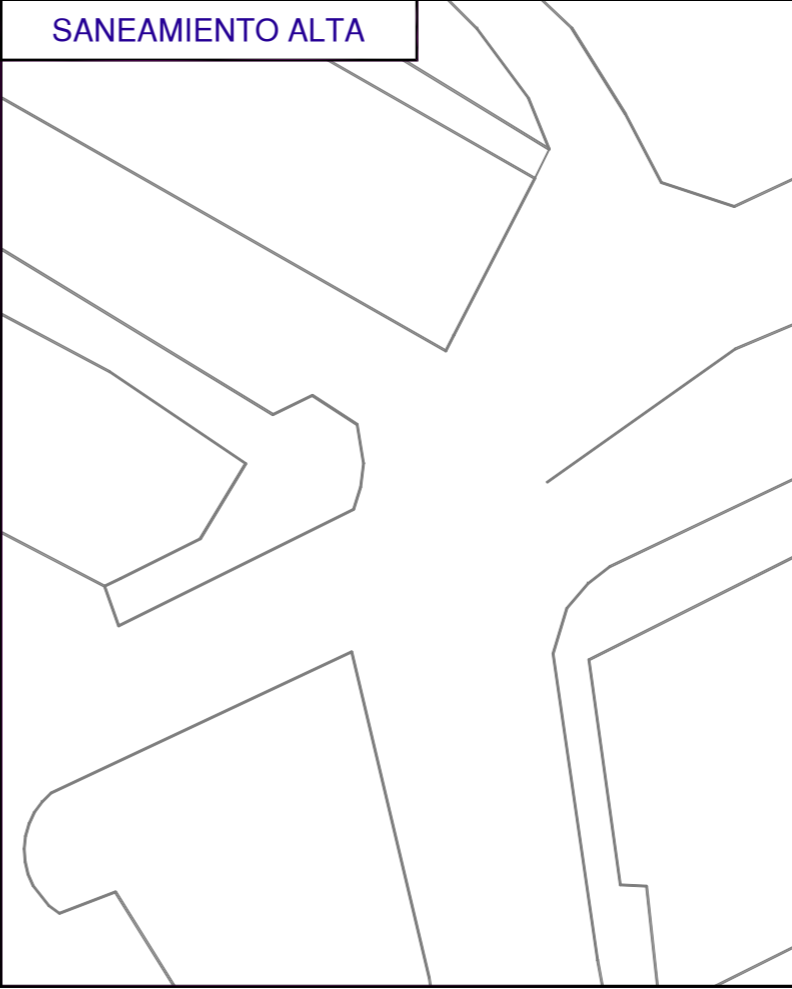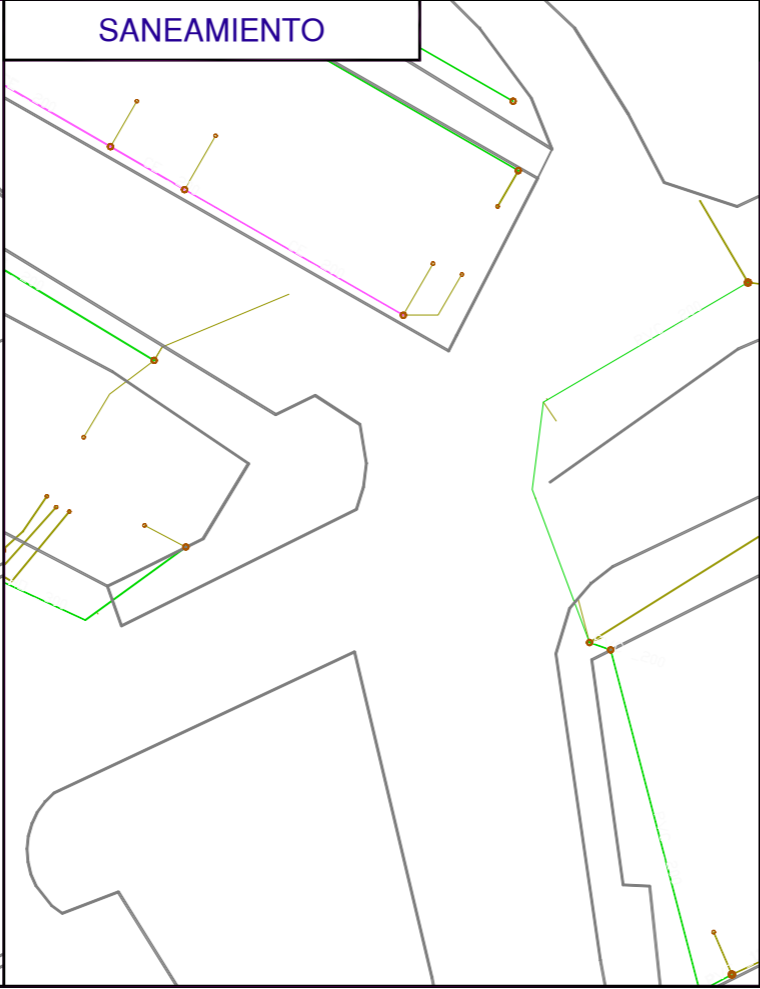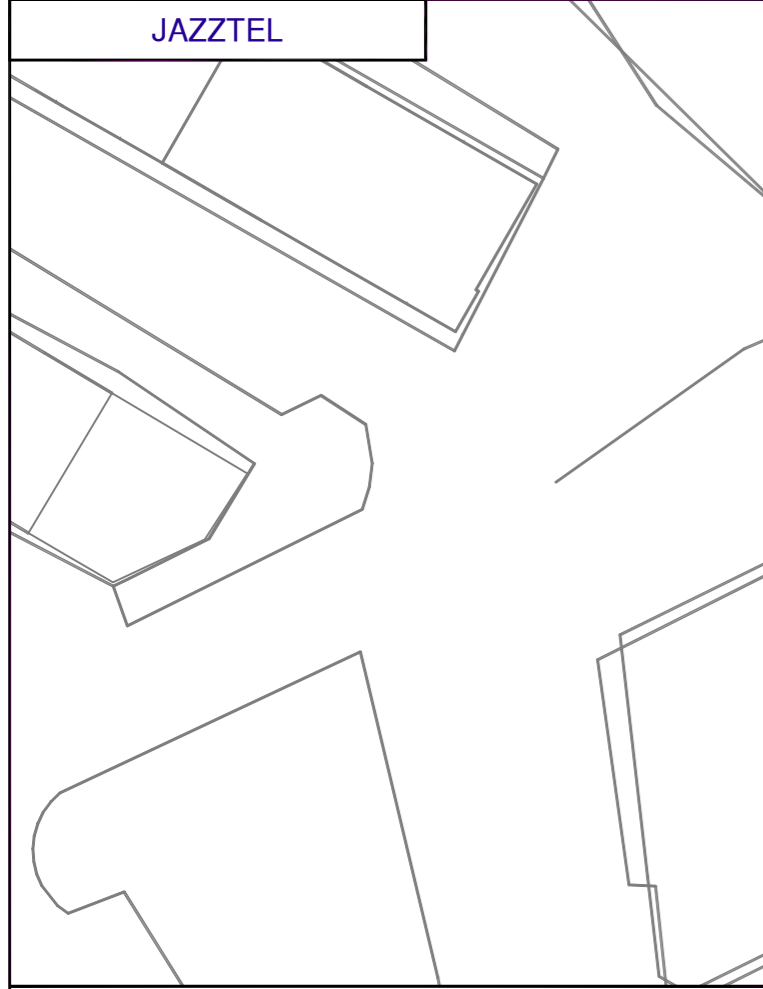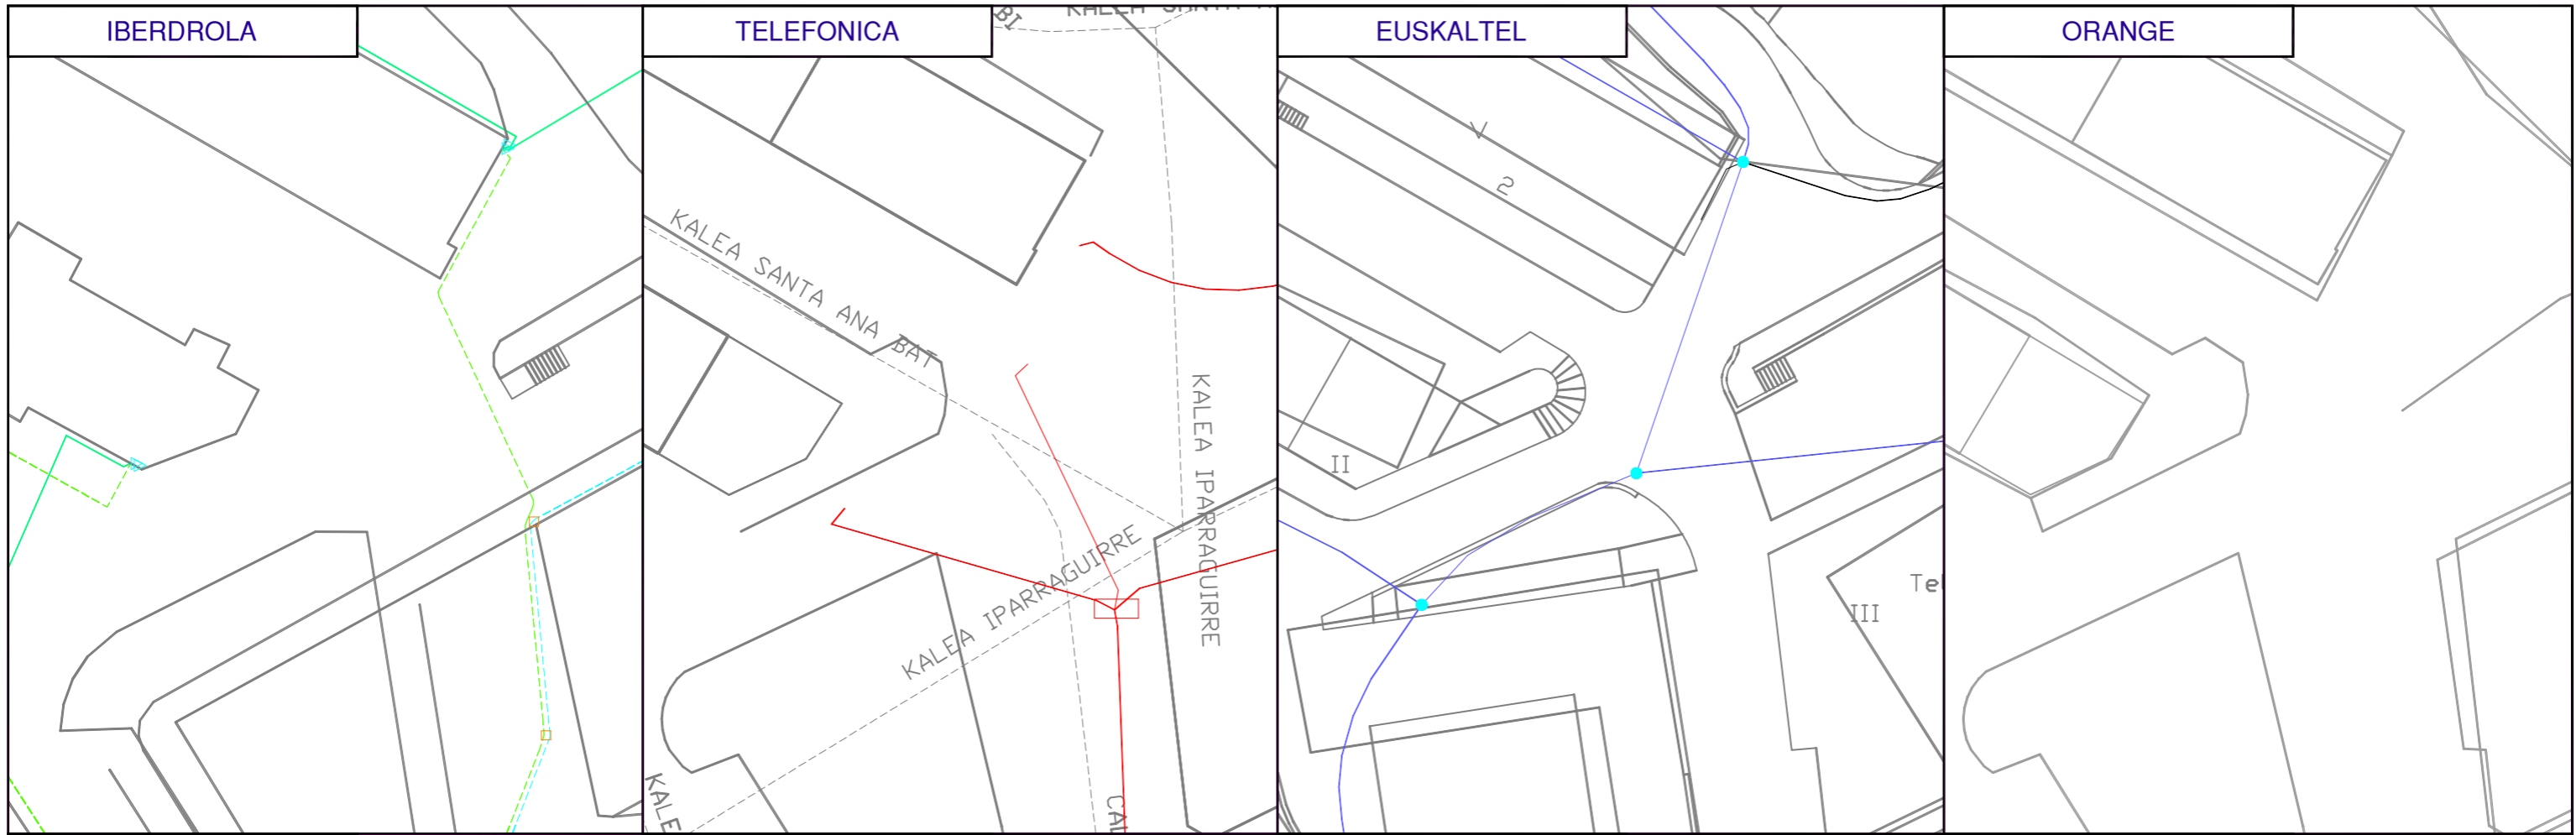

	Proiektua / Proyecto: SECTORIZACION ERMUA		
	Planoaren Izenburua / Título del plano: SERVICIOS AFECTADOS - ACTUACION 3 - SECTORIAL HILERRI		
Data / Fecha: 2023ko EKAINA	Eskala / Escala: 1 / 400	Plano Zkia. / Plano Nº: SSAA	Orri Zkia. / Hoja Nº: 3 / 5



	Proiektua / Proyecto:		
	SECTORIZACION ERMUA		
Planoaren Izenburua / Título del plano:			
SERVICIOS AFECTADOS - ACTUACION 4 - SECTORIAL SAN IGNACIO			
Data / Fecha:	Eskala / Escala:	Plano Zkia. / Plano Nº:	Orri Zkia. / Hoja Nº:
2023ko EKAINA	1 / 400	SSAA	4 / 5

IBERDROLA

TELEFONICA

EUSKALTEL



ORANGE

JAZZTEL

SANEAMIENTO

SANEAMIENTO ALTA

ABASTECIMIENTO ALTA

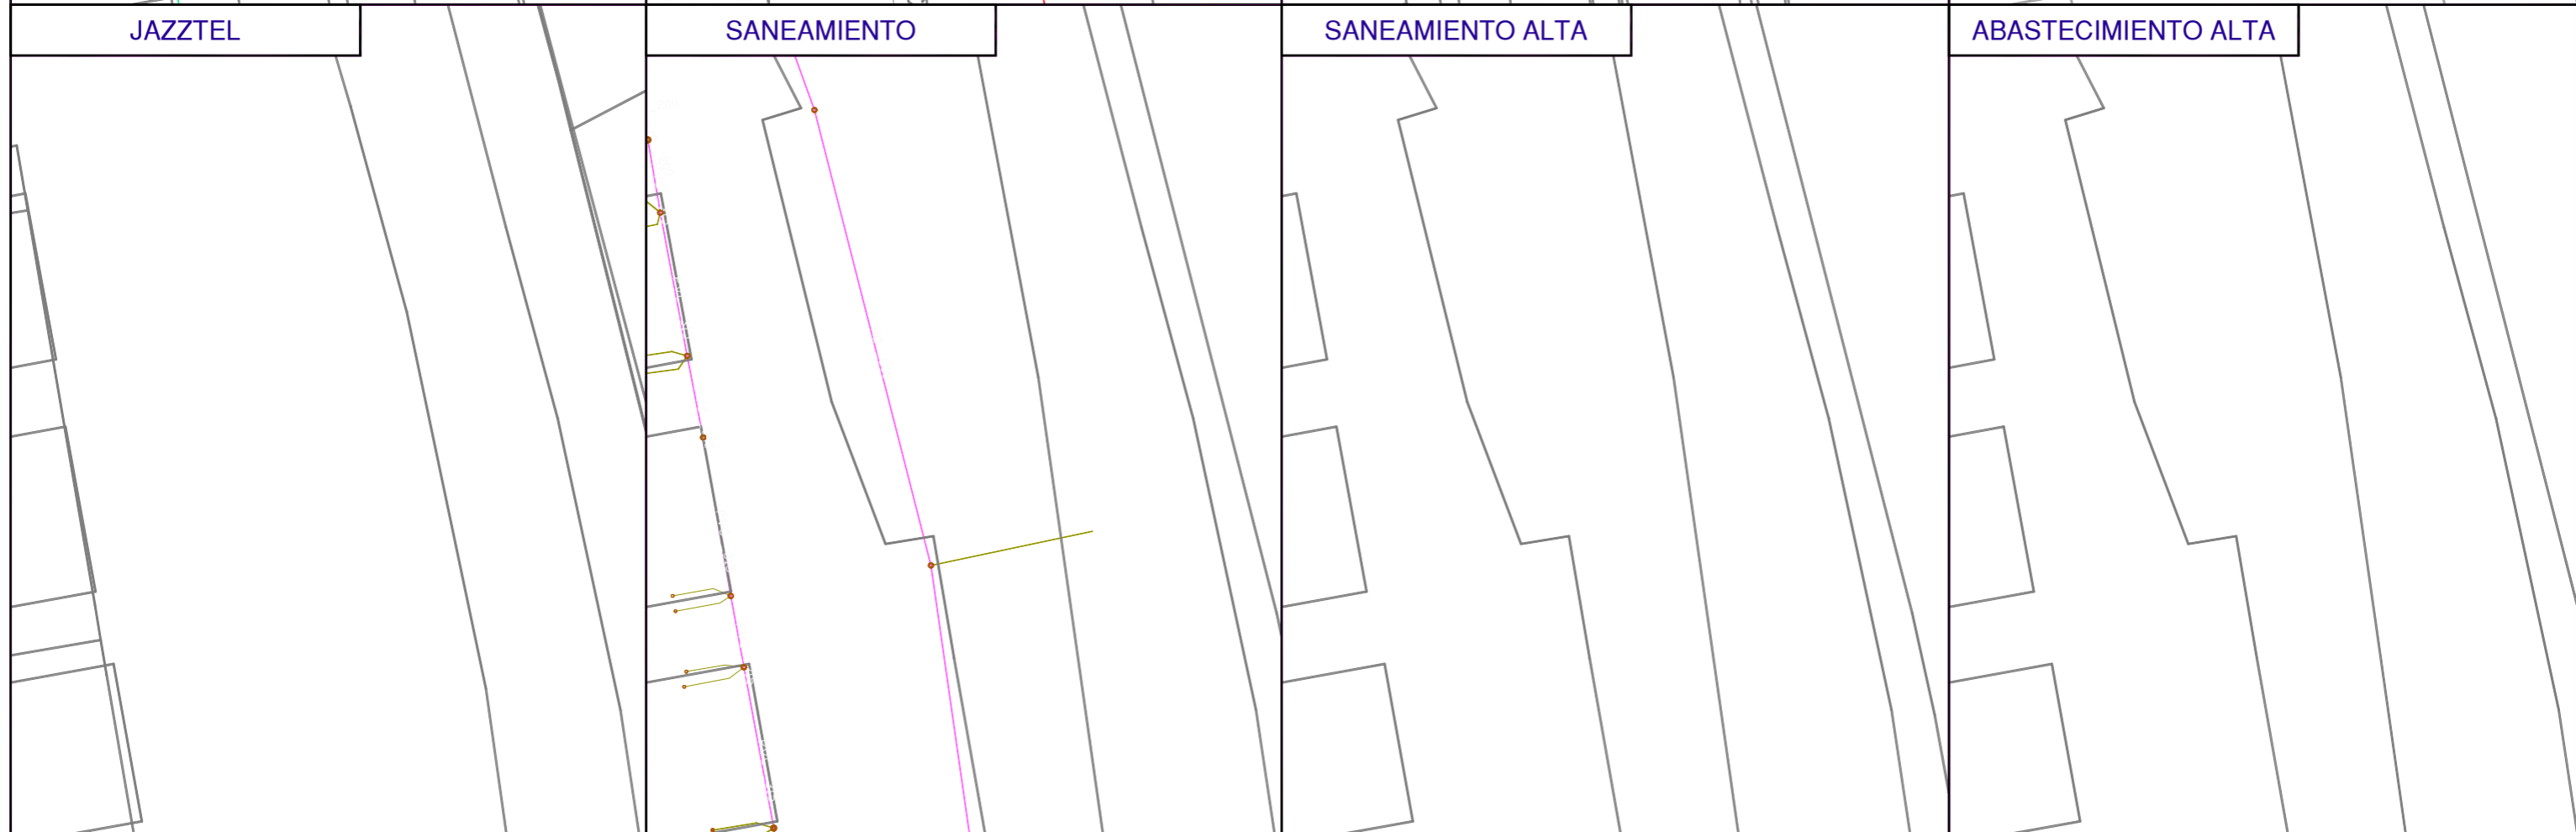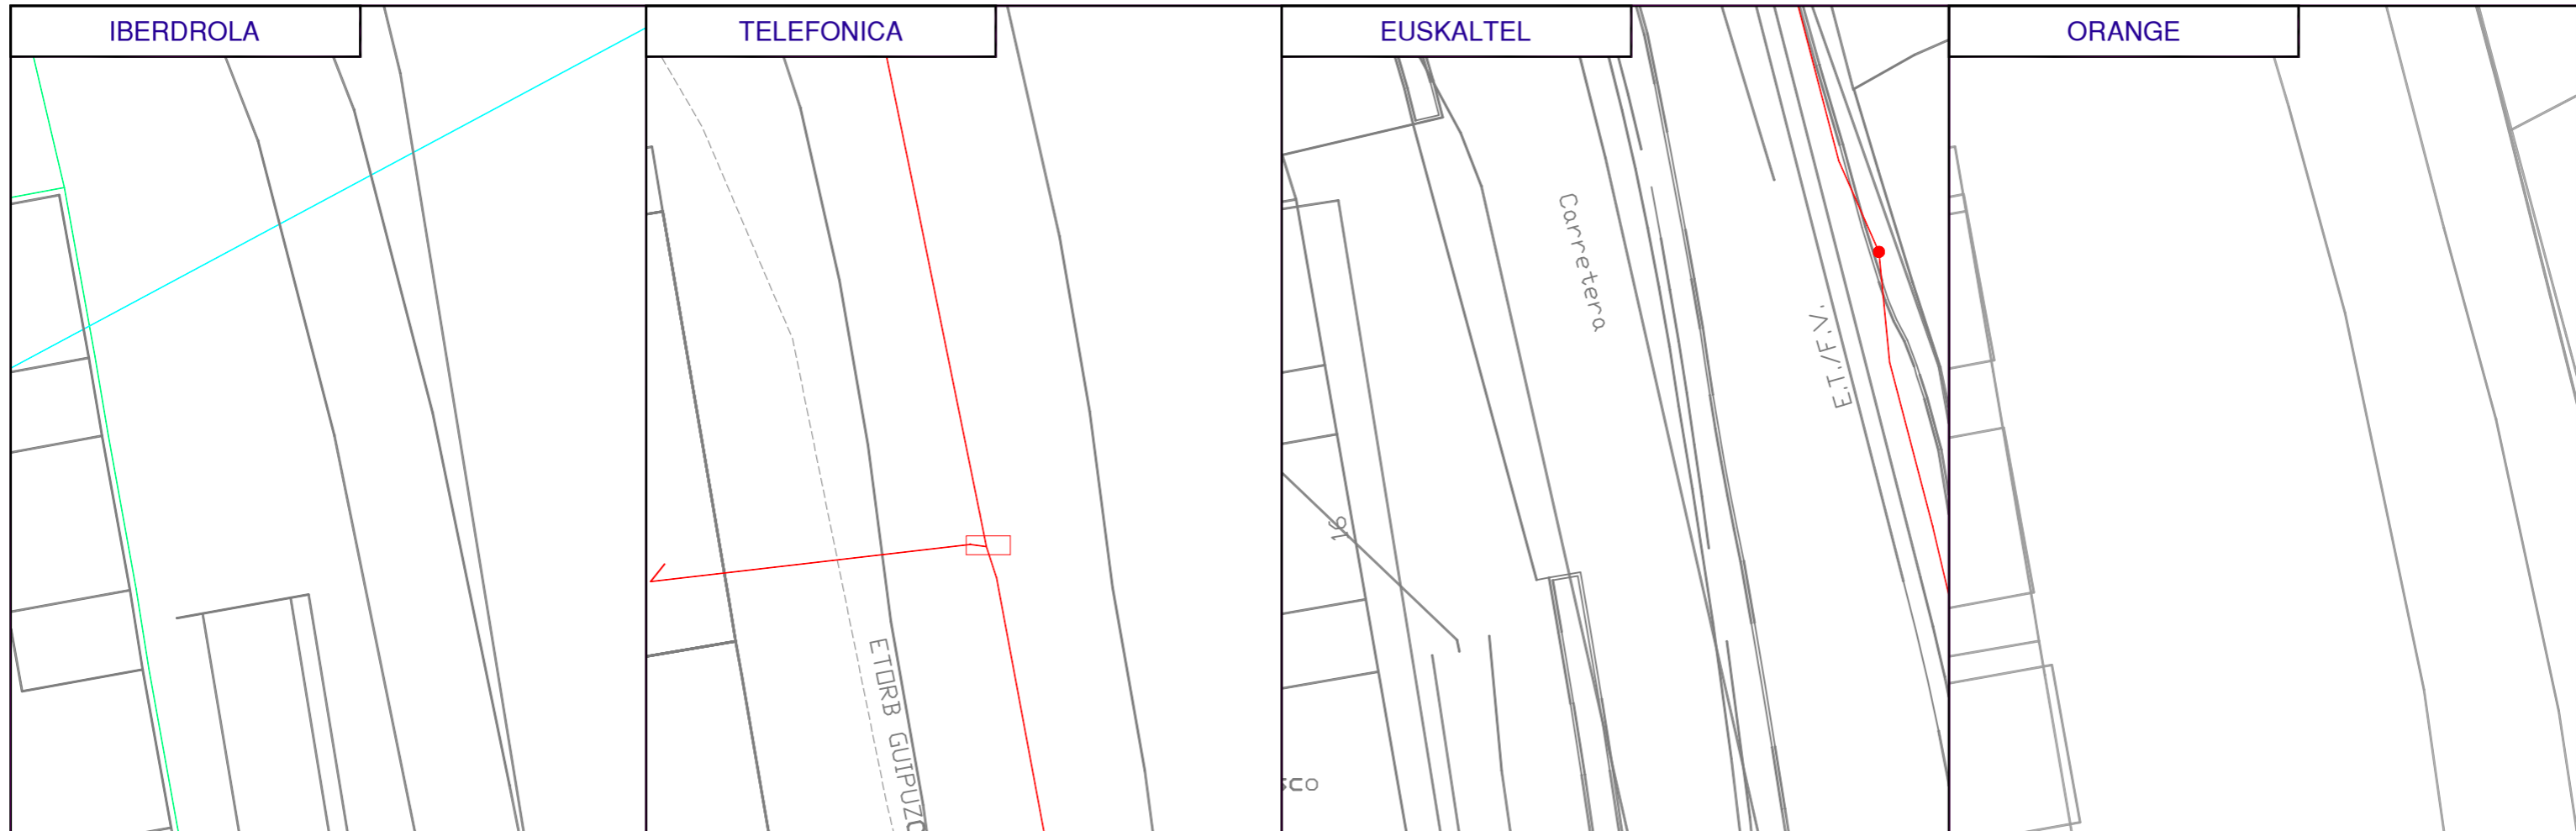

Proiektua / Proyecto:			
SECTORIZACION ERMUA			
Planoaren Izenburua / Título del plano:			
SERVICIOS AFECTADOS - ACTUACION 5 - SECTORIAL IZELAIETA			
Data / Fecha:	Eskala / Escala:	Plano Zkia. / Plano Nº:	Orri Zkia. / Hoja Nº:
2023ko EKAINA	1 / 400	SSAA	5 / 5