



ANEJO 2

SERVICIOS AFECTADOS

OBRA

RENOV. ABAST. GOIENKALE 23-43

ERMUA





1. AFECCION A OTRAS REDES Y SERVICIOS


Tras consulta a Inkolan durante la elaboración del presente documento, se ha detectado la presencia de varios servicios en el ámbito de las obras (se adjuntan planos), por lo que será **IMPRESINDIBLE PREVIO AL COMIENZO DE LAS OBRAS** contactar con los responsables de todos los servicios (**aunque no aparezcan en la consulta adjunta**) para garantizar la ejecución de las obras sin afección a otros servicios.


Debido a que en el ámbito de obra se ha constatado la existencia de red de abastecimiento de alta de Gipuzkoako Ur Kontsortzioa-Gipuzkoako Urak, previo al comienzo de las obras se deberá tramitar la correspondiente autorización de obra.


Esta consulta deberá ser acreditada por la contrata en el replanteo de la obra, mediante justificante de la descarga realizada en Inkolan.

2. AFECCION A CARRETERAS, DOMINIO PUBLICO HIDRAULICO, PUERTOS O FFCC.

No se ha constatado la presencia de otras infraestructuras en el ámbito del proyecto.

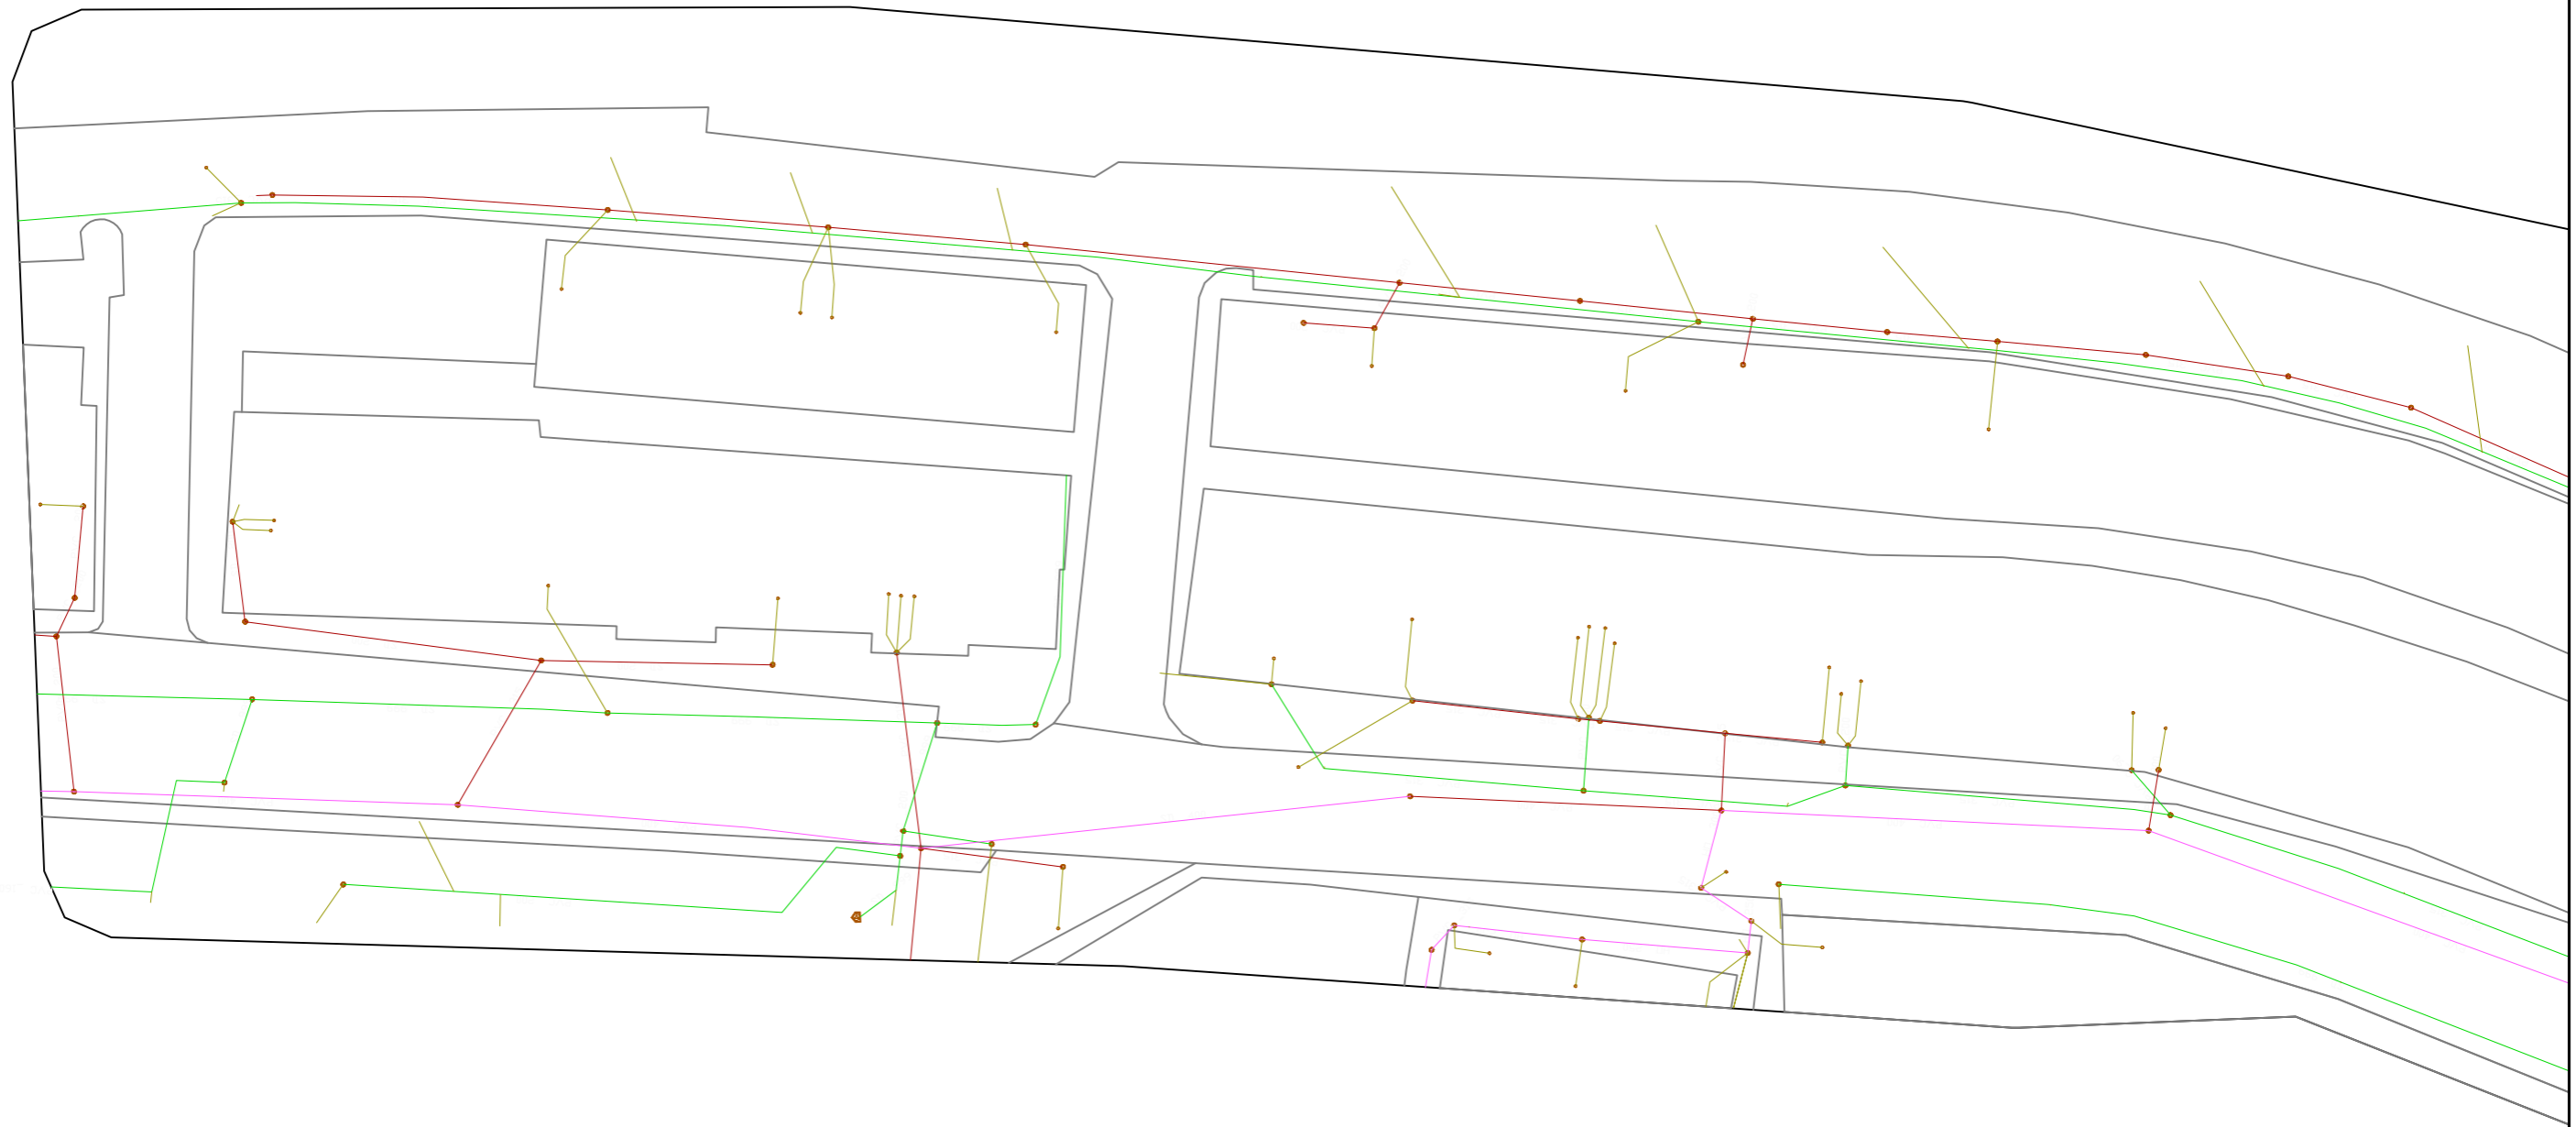

	Proiektua / Proyecto: RENOV. ABAST. GOIENKALE KALEA		
	Planoaren Izenburua / Título del plano: ESTADO ACTUAL SANEAMIENTO		
Data / Fecha: 2024ko MARTXOA	Eskala / Escala: 1/500	Plano Zkia. / Plano Nº: 5	Orri Zkia. / Hoja Nº: 1 / 2

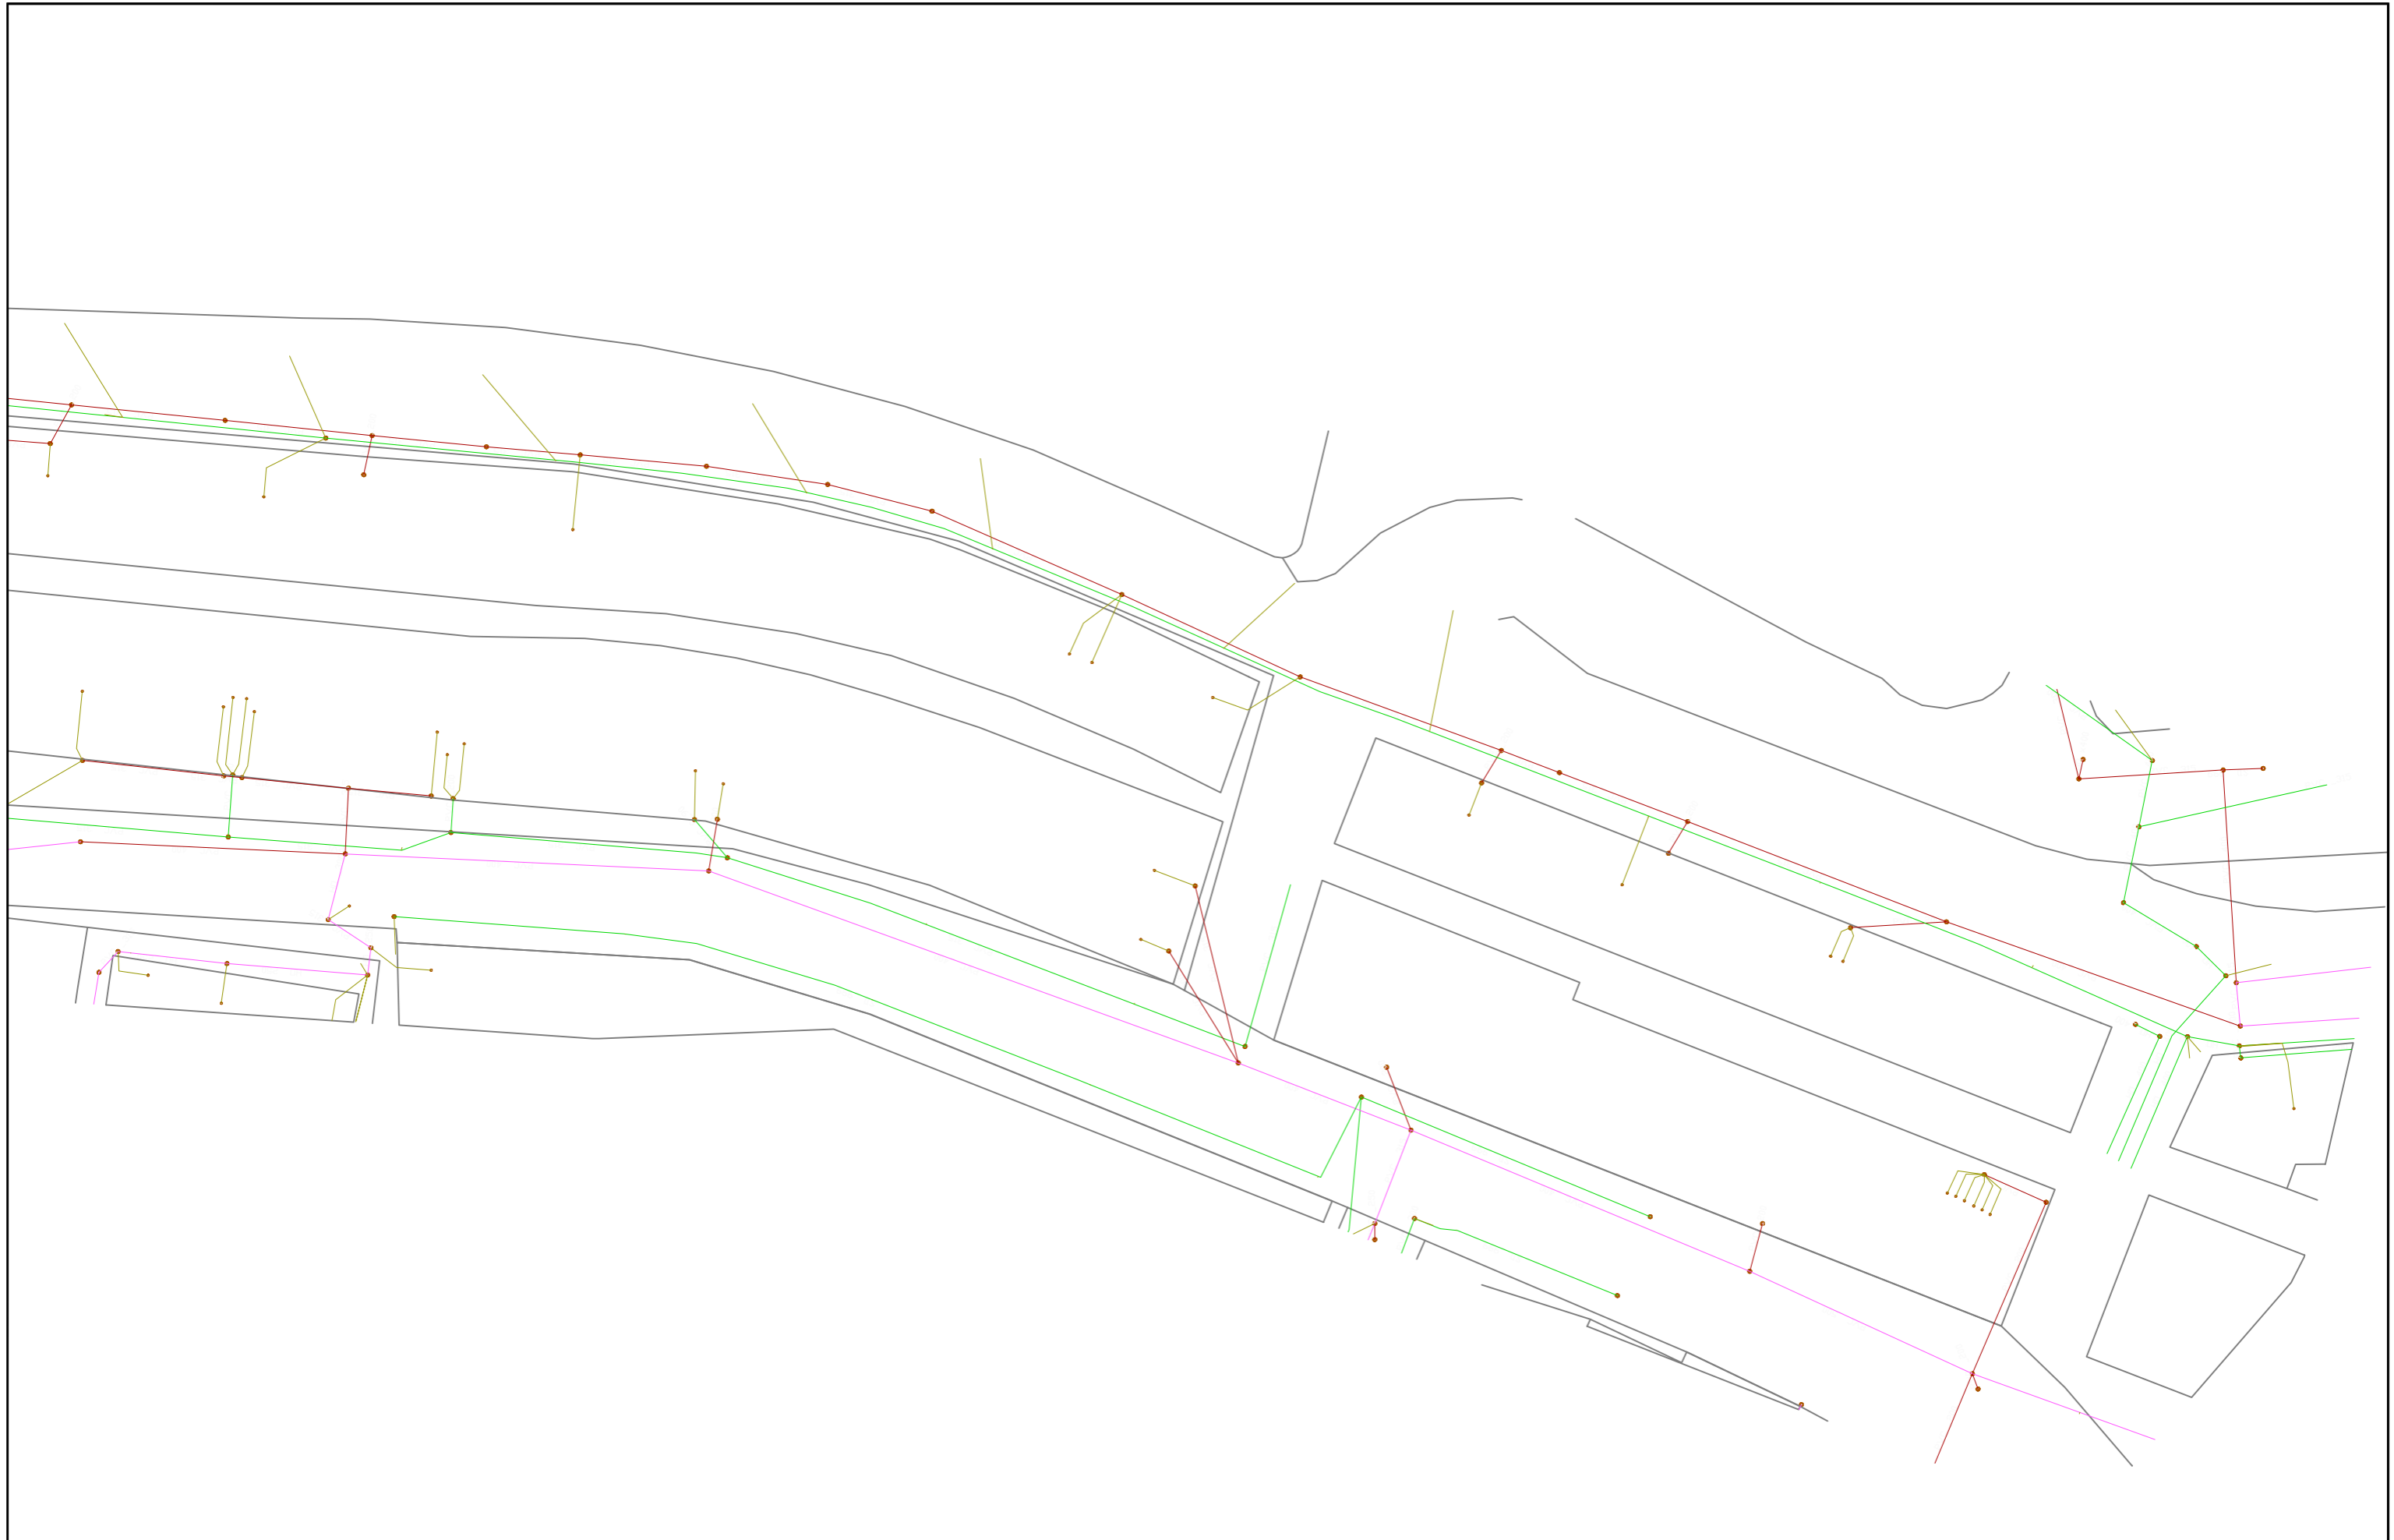


	Proiektua / Proyecto: RENOV. ABAST. GOIENKALE KALEA		
	Planoaren Izenburua / Título del plano: ESTADO ACTUAL SANEAMIENTO		
Data / Fecha: 2024ko MARTXOA	Eskala / Escala: 1/500	Plano Zkia. / Plano Nº: 5	Orri Zkia. / Hoja Nº: 2 / 2




KARABIXA


	Proiektua / Proyecto: RENOV. ABAST. GOIENKALE KALEA		
	Planoaren Izenburua / Título del plano: SERVICIOS AFECTADOS - IBERDROLA		
Data / Fecha: 2024ko MARTXOA	Eskala / Escala: 1/ 500	Plano Zkia. / Plano Nº: 5	Orri Zkia. / Hoja Nº: 1 / 2

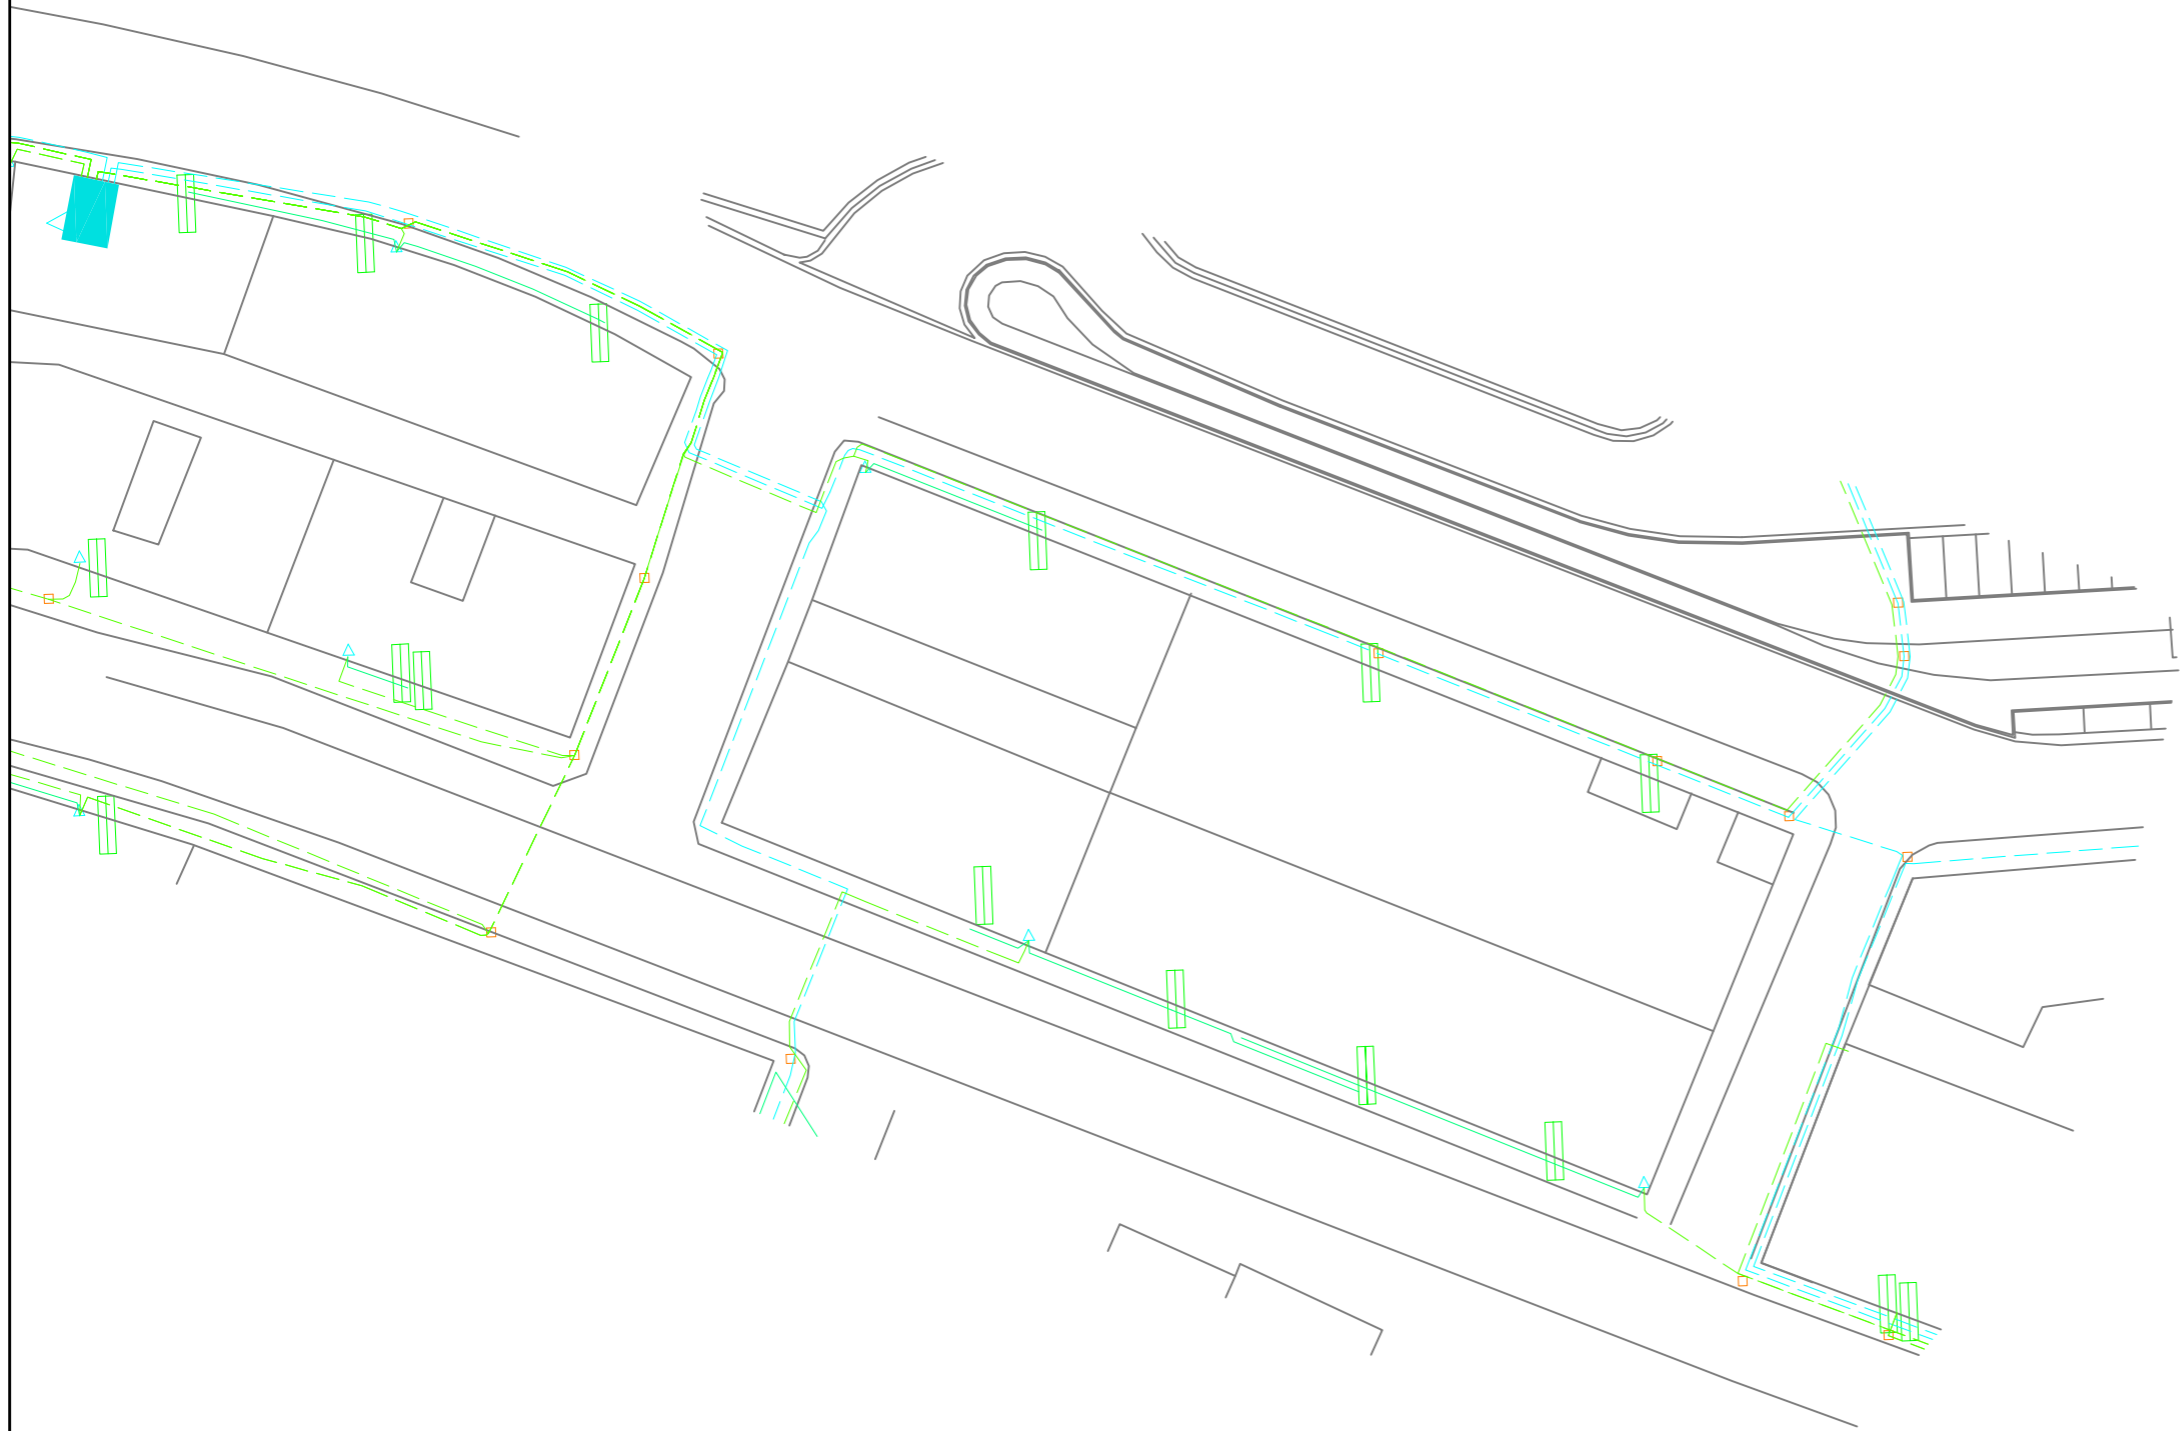

	Proiektua / Proyecto: RENOV. ABAST. GOIENKALE KALEA		
	Planoaren Izenburua / Título del plano: SERVICIOS AFECTADOS - IBERDROLA		
Data / Fecha: 2024ko MARTXOA	Eskala / Escala: 1/500	Plano Zkia. / Plano Nº: 5	Orri Zkia. / Hoja Nº: 2/2




 Gipuzkoako Urak S.A.	Proiektua / Proyecto: RENOV. ABAST. GOIENKALE KALEA		
	Planoaren Izenburua / Título del plano: SERVICIOS AFECTADOS - EUSKALTEL		
Data / Fecha: 2024ko MARTXOA	Eskala / Escala: 1/ 500	Plano Zkia. / Plano Nº: 5	Orri Zkia. / Hoja Nº: 1 / 2

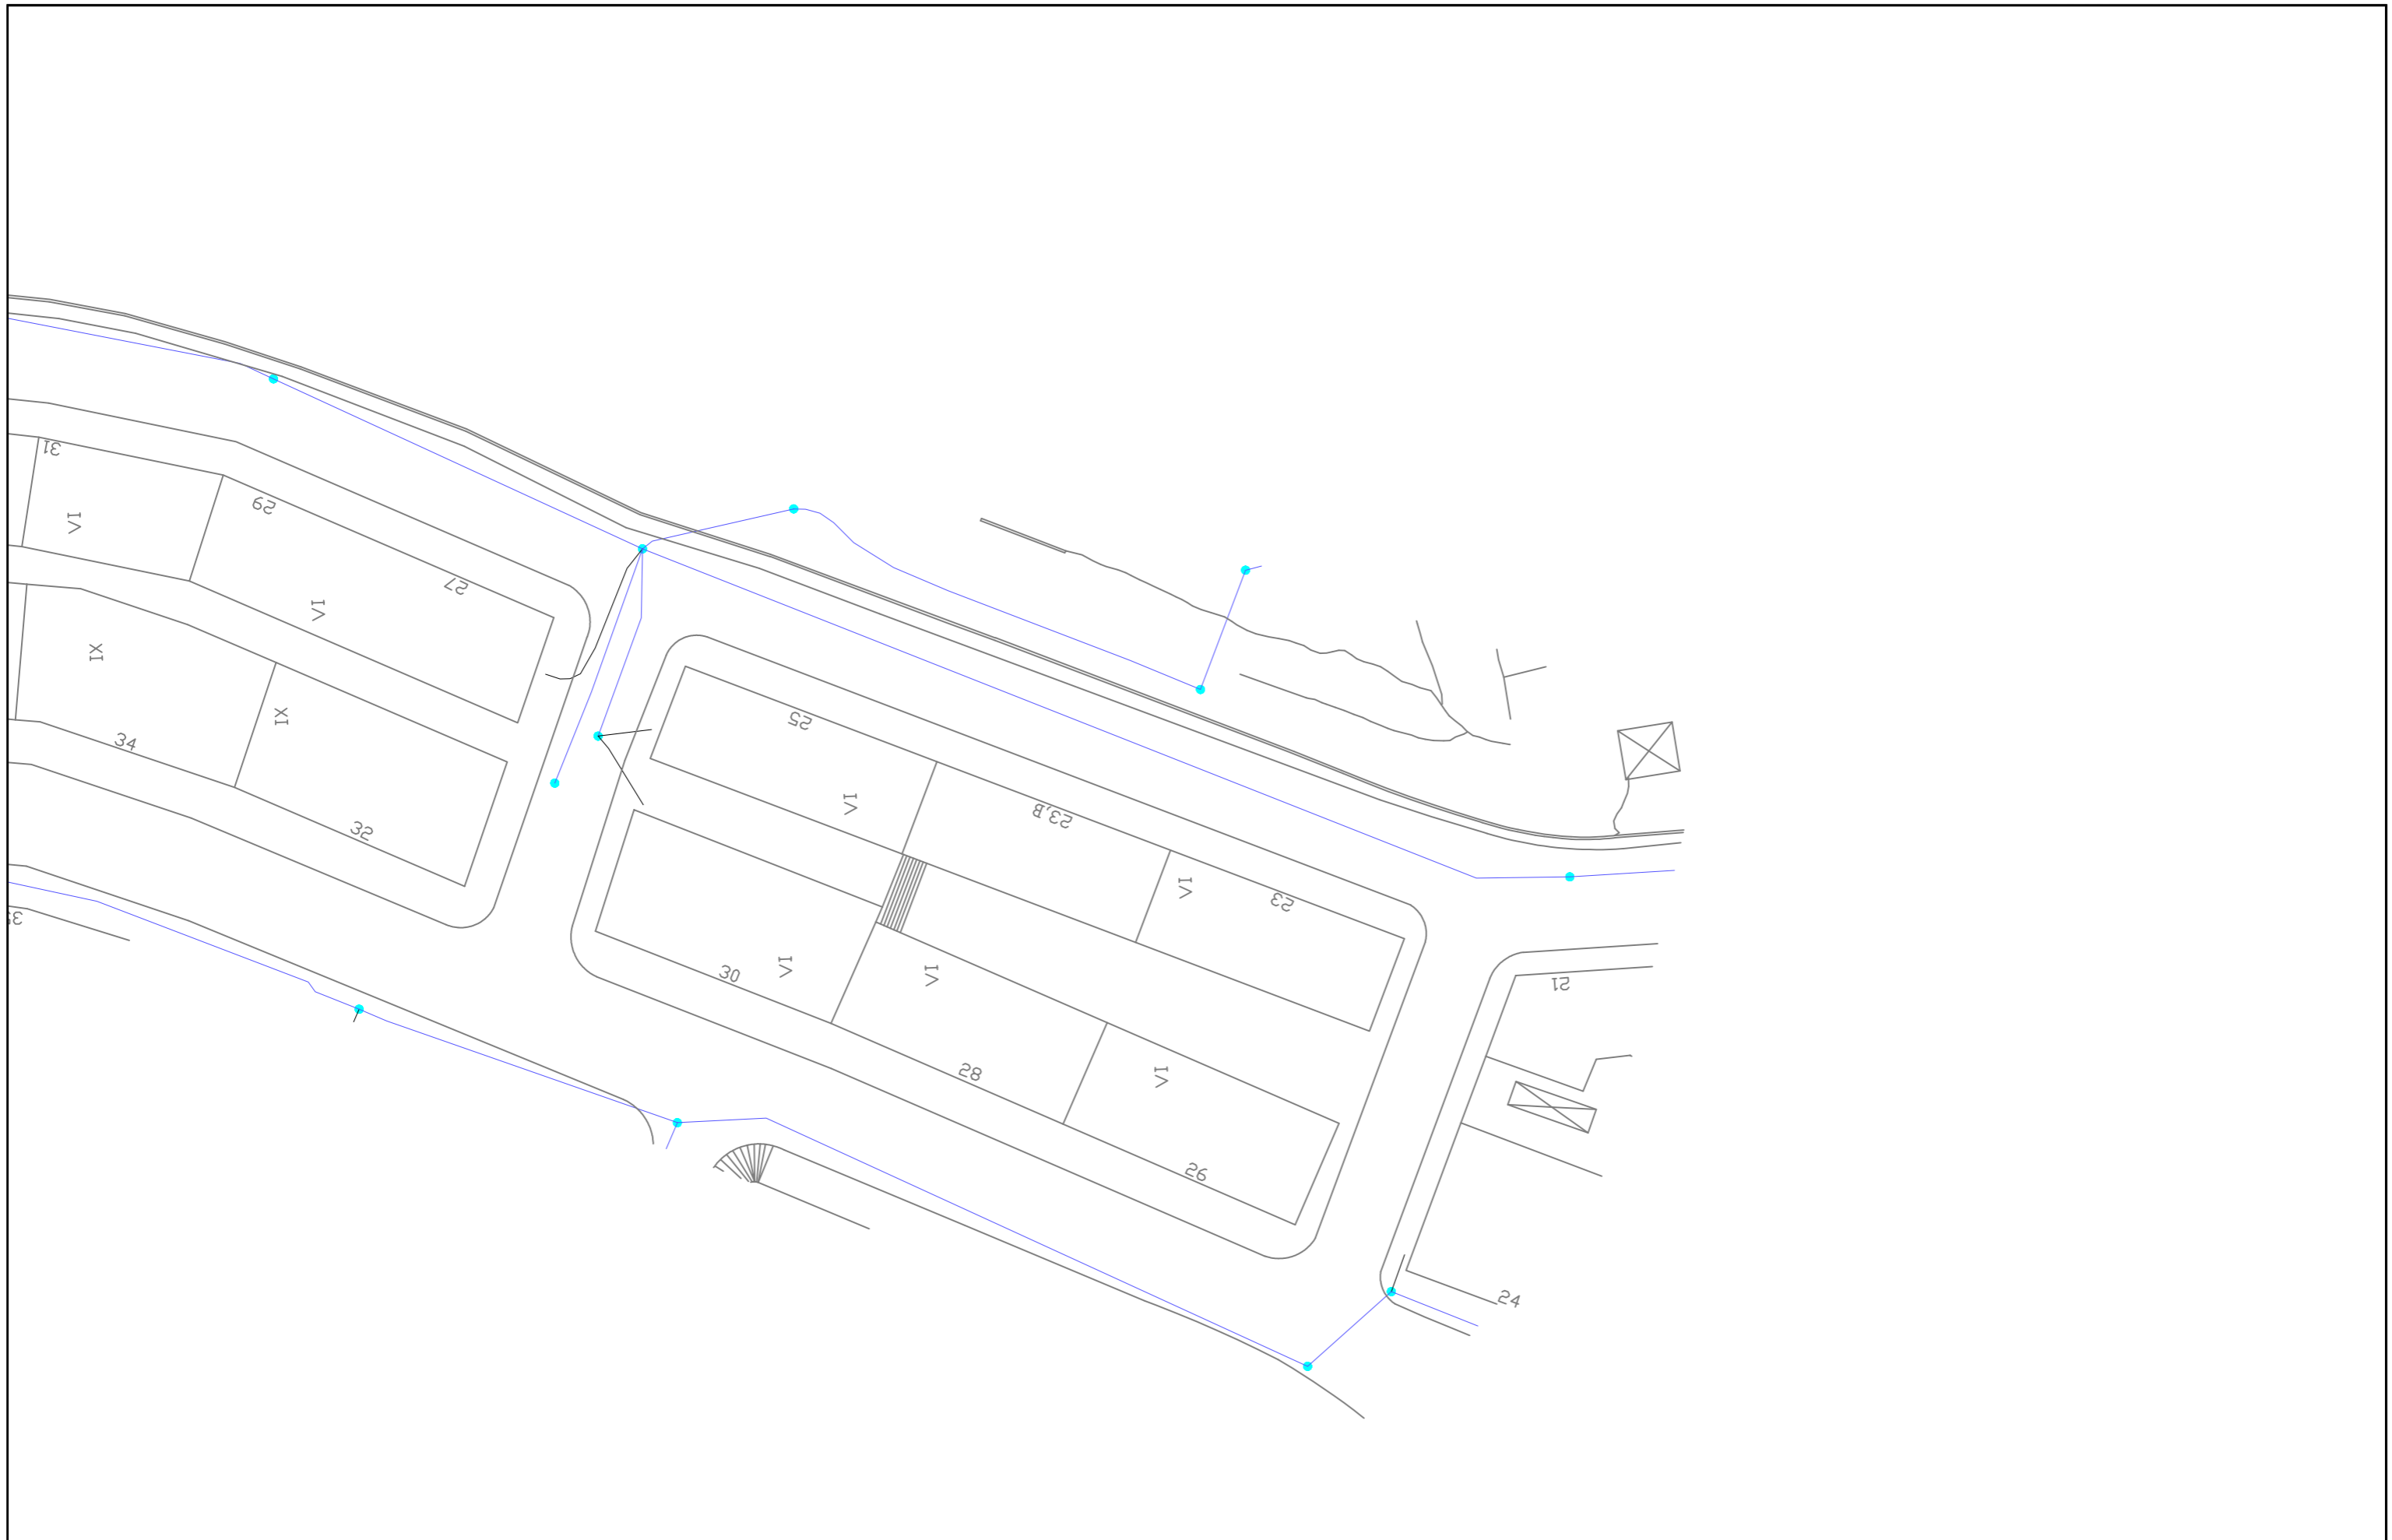

	Proiektua / Proyecto: RENOV. ABAST. GOIENKALE KALEA		
	Planoaren Izenburua / Título del plano: SERVICIOS AFECTADOS - EUSKALTEL		
Data / Fecha: 2024ko MARTXOA	Eskala / Escala: 1/ 500	Plano Zkia. / Plano Nº: 5	Orri Zkia. / Hoja Nº: 2 / 2



	Proiektua / Proyecto: RENOV. ABAST. GOIENKALE KALEA		
	Planoaren Izenburua / Título del plano: SERVICIOS AFECTADOS - NORTEGAS		
Data / Fecha: 2024ko MARTXOA	Eskala / Escala: 1/ 500	Plano Zkia. / Plano Nº: 5	Orri Zkia. / Hoja Nº: 1 / 2

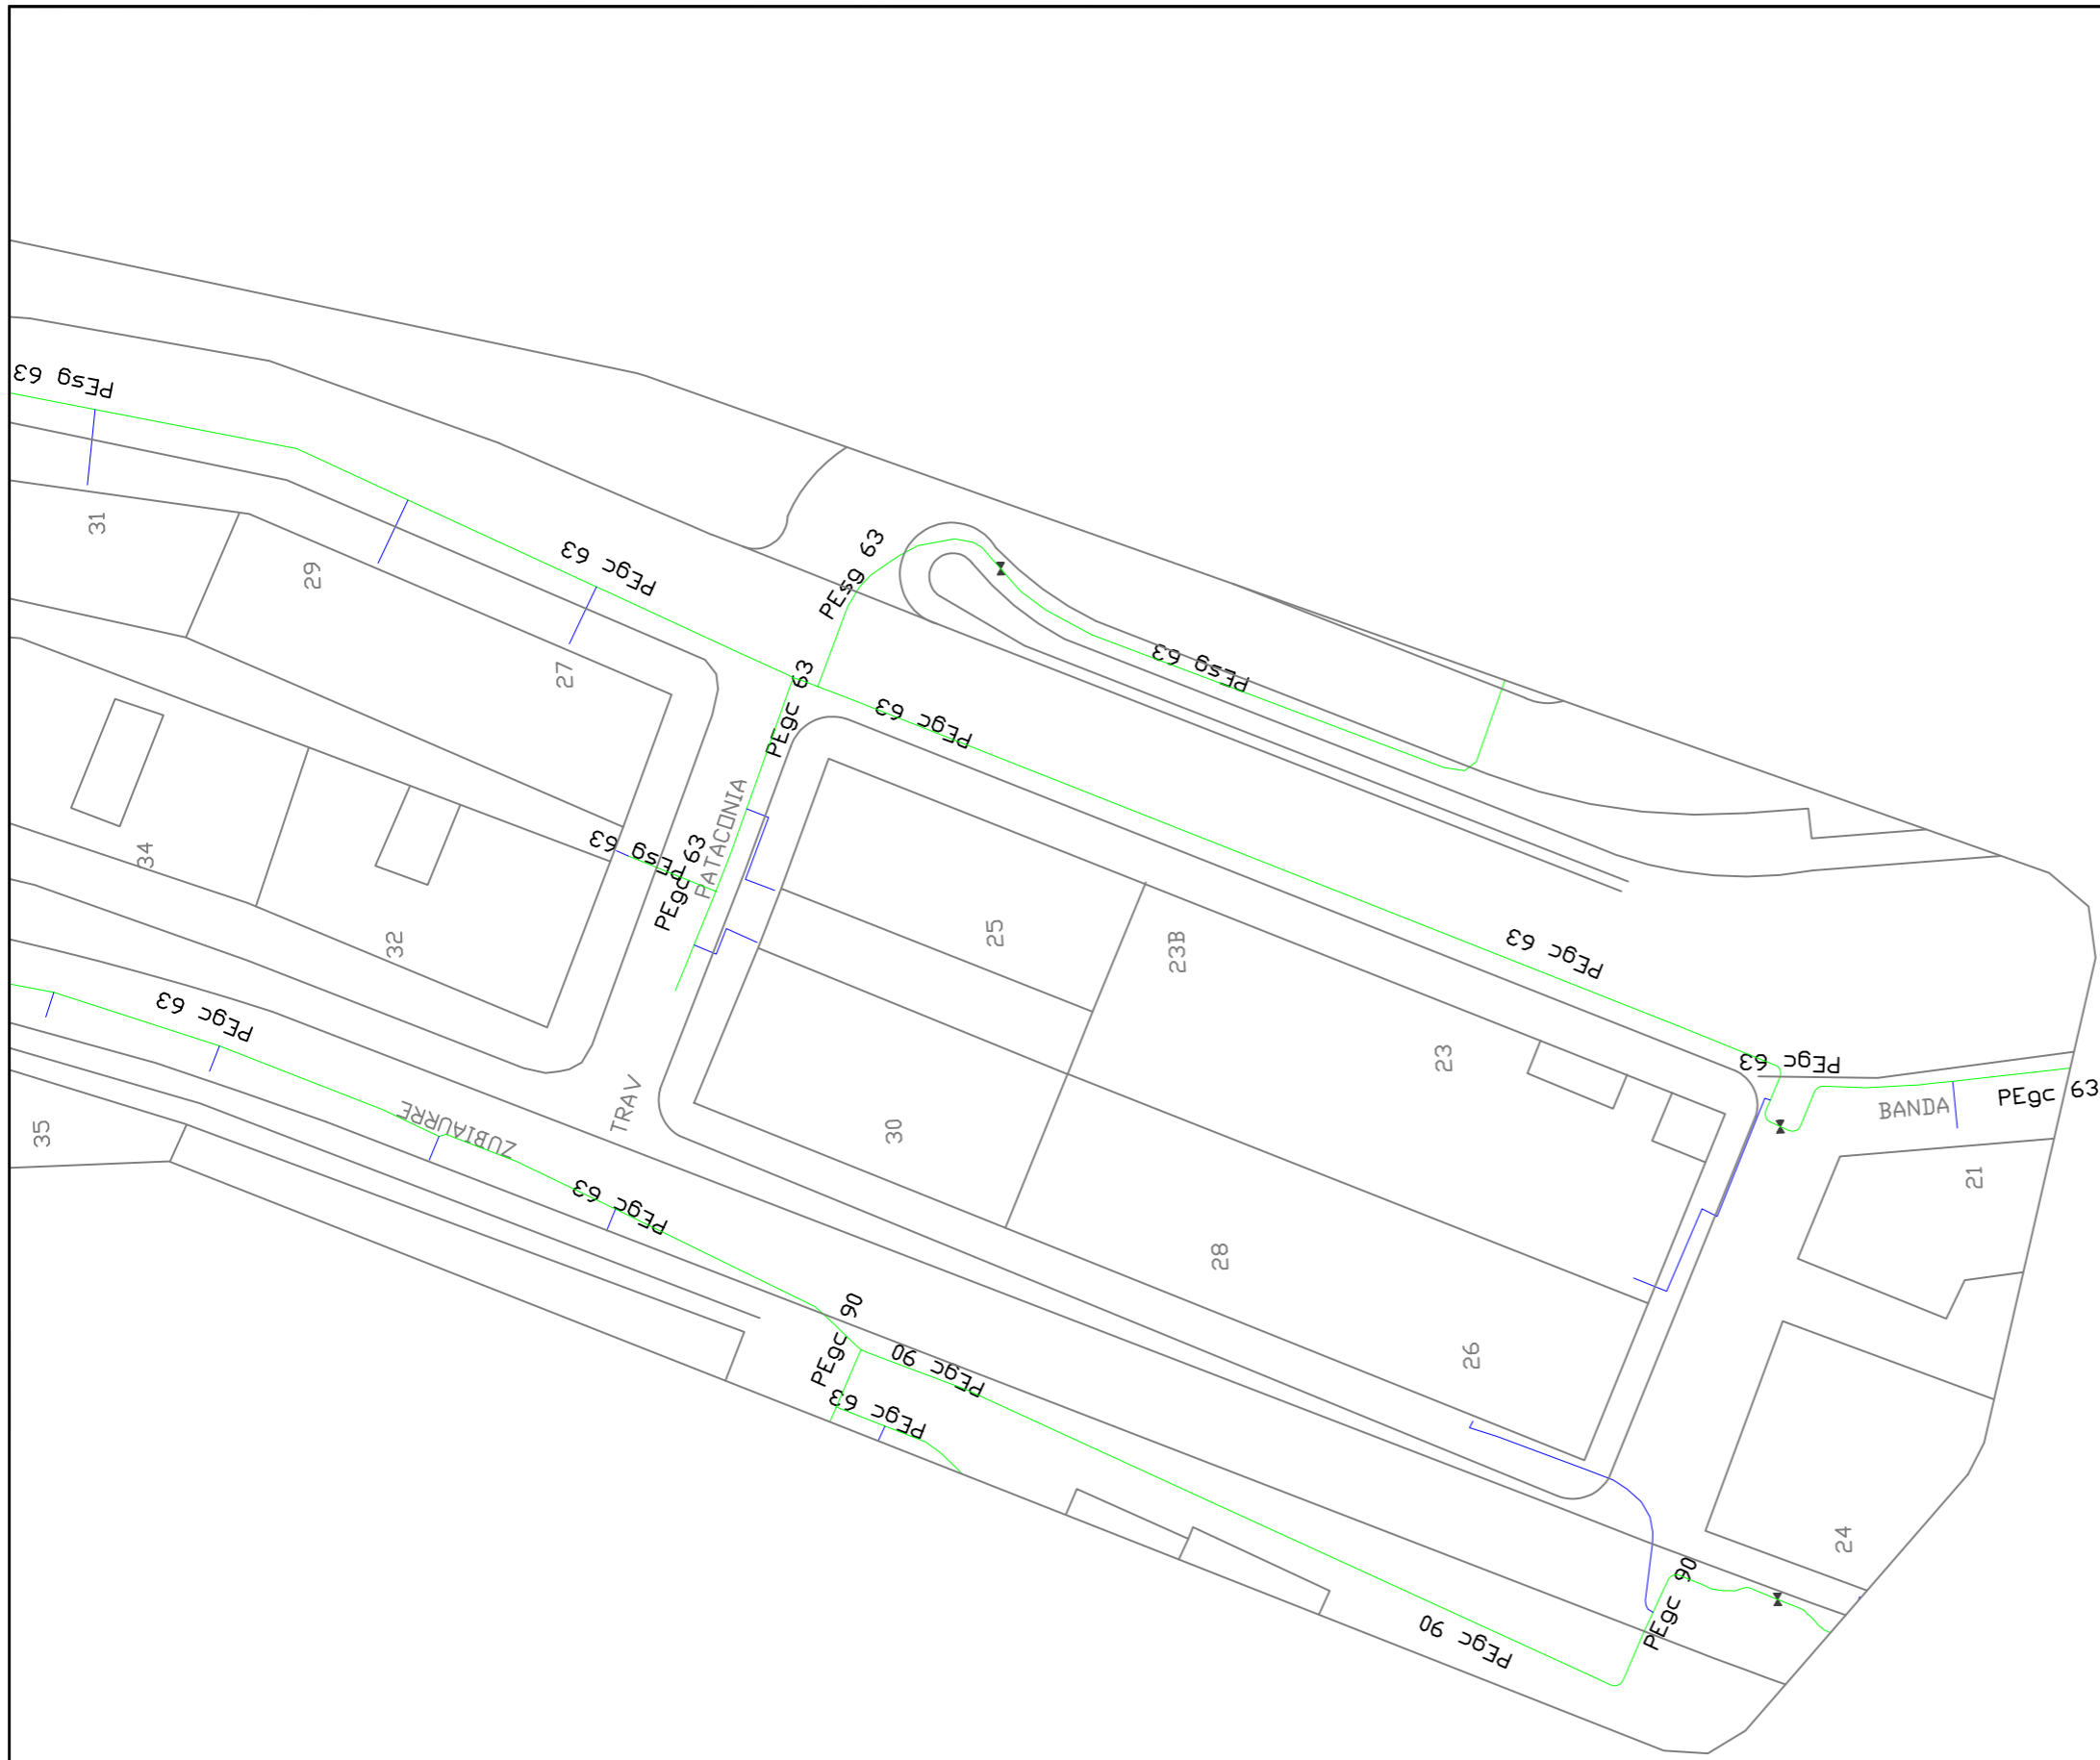

	Proiektua / Proyecto: RENOV. ABAST. GOIENKALE KALEA		
	Planoaren Izenburua / Título del plano: SERVICIOS AFECTADOS - EUSKALTEL		
Data / Fecha: 2024ko MARTXOA	Eskala / Escala: 1/ 500	Plano Zkia. / Plano Nº: 5	Orri Zkia. / Hoja Nº: 2 / 2