



Gipuzkoako Ur Kantsortzioa  
Gipuzkoako Urak

## **ANEJO 2: SERVICIOS AFECTADOS**

**OBRA:**

---

**SANEAMIENTO EZKIALDE**

AIA

---



- **AFECCION A OTRAS REDES Y SERVICIOS**

Tras consulta a Inkolan durante la elaboración del presente documento, se ha detectado la presencia de varios servicios en el ámbito de las obras (se adjuntan planos), por lo que será **IMPRESINDIBLE PREVIO AL COMIENZO DE LAS OBRAS** contactar con los responsables de todos los servicios (**aunque no aparezcan en la consulta adjunta**) para garantizar la ejecución de las obras sin afección a otros servicios.

- **AFECCION A CARRETERAS, DOMINIO PUBLICO HIDRAULICO, PUERTOS, FFCC O PARTICULARES.**


Según se ha comentado en la memoria, la nueva conducción atraviesa en su recorrido terrenos particulares, por lo que se comunica la necesidad de realizar la gestión de los oportunos permisos de paso.

Se afectará además a la carretera GI-2631. Se adjunta copia de la solicitud de autorización remitida a la DFG-GFA.


Donostia, octubre de 2020

Gipuzkoako Ur Kantsortzioa

Gipuzkoako Urak, S.A.

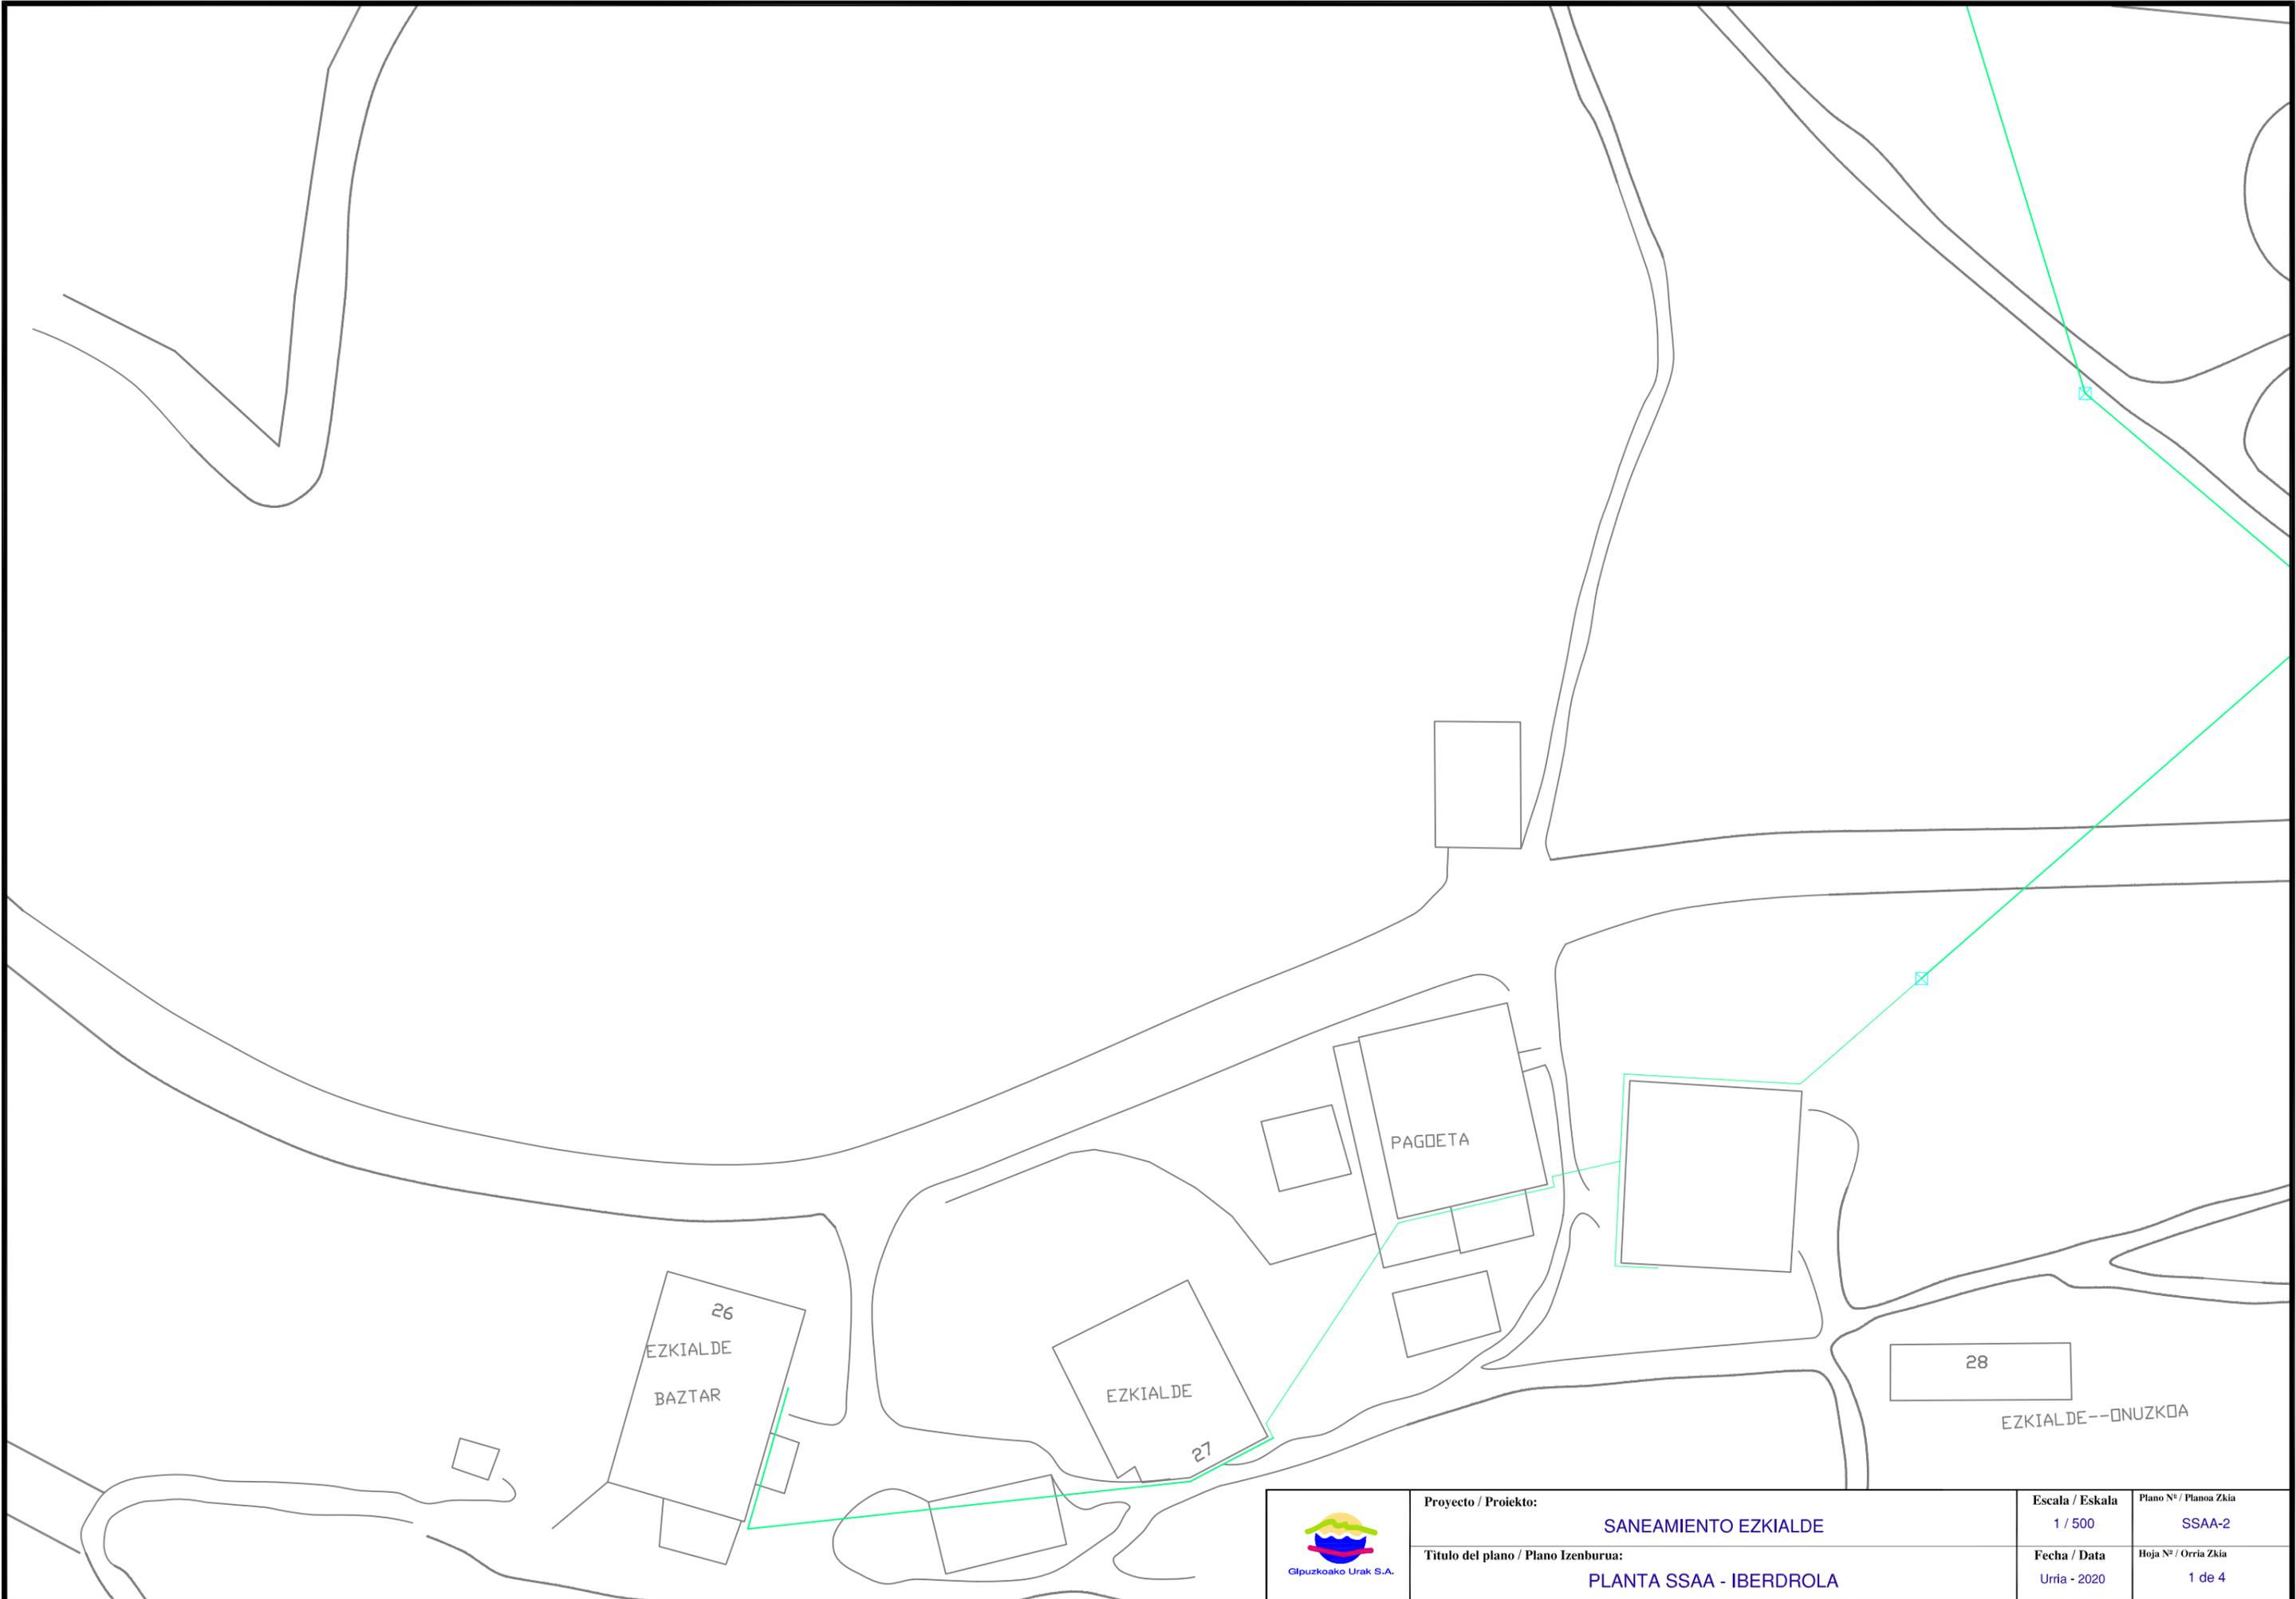


|   |  |                                     |   |
|---|--|-------------------------------------|---|
|  | <b>Proyecto / Proiektu:</b><br><b>SANEAMIENTO EZKIALDE</b>                   | <b>Escala / Eskala</b><br>1 / 500   | <b>Plano Nº / Planoa Zkia</b><br>SSAA-2 |
|   | <b>Título del plano / Plano Izenburua:</b><br><b>PLANTA SSAA - IBERDROLA</b> | <b>Fecha / Data</b><br>Urria - 2020 | <b>Hoja Nº / Orria Zkia</b><br>1 de 4   |

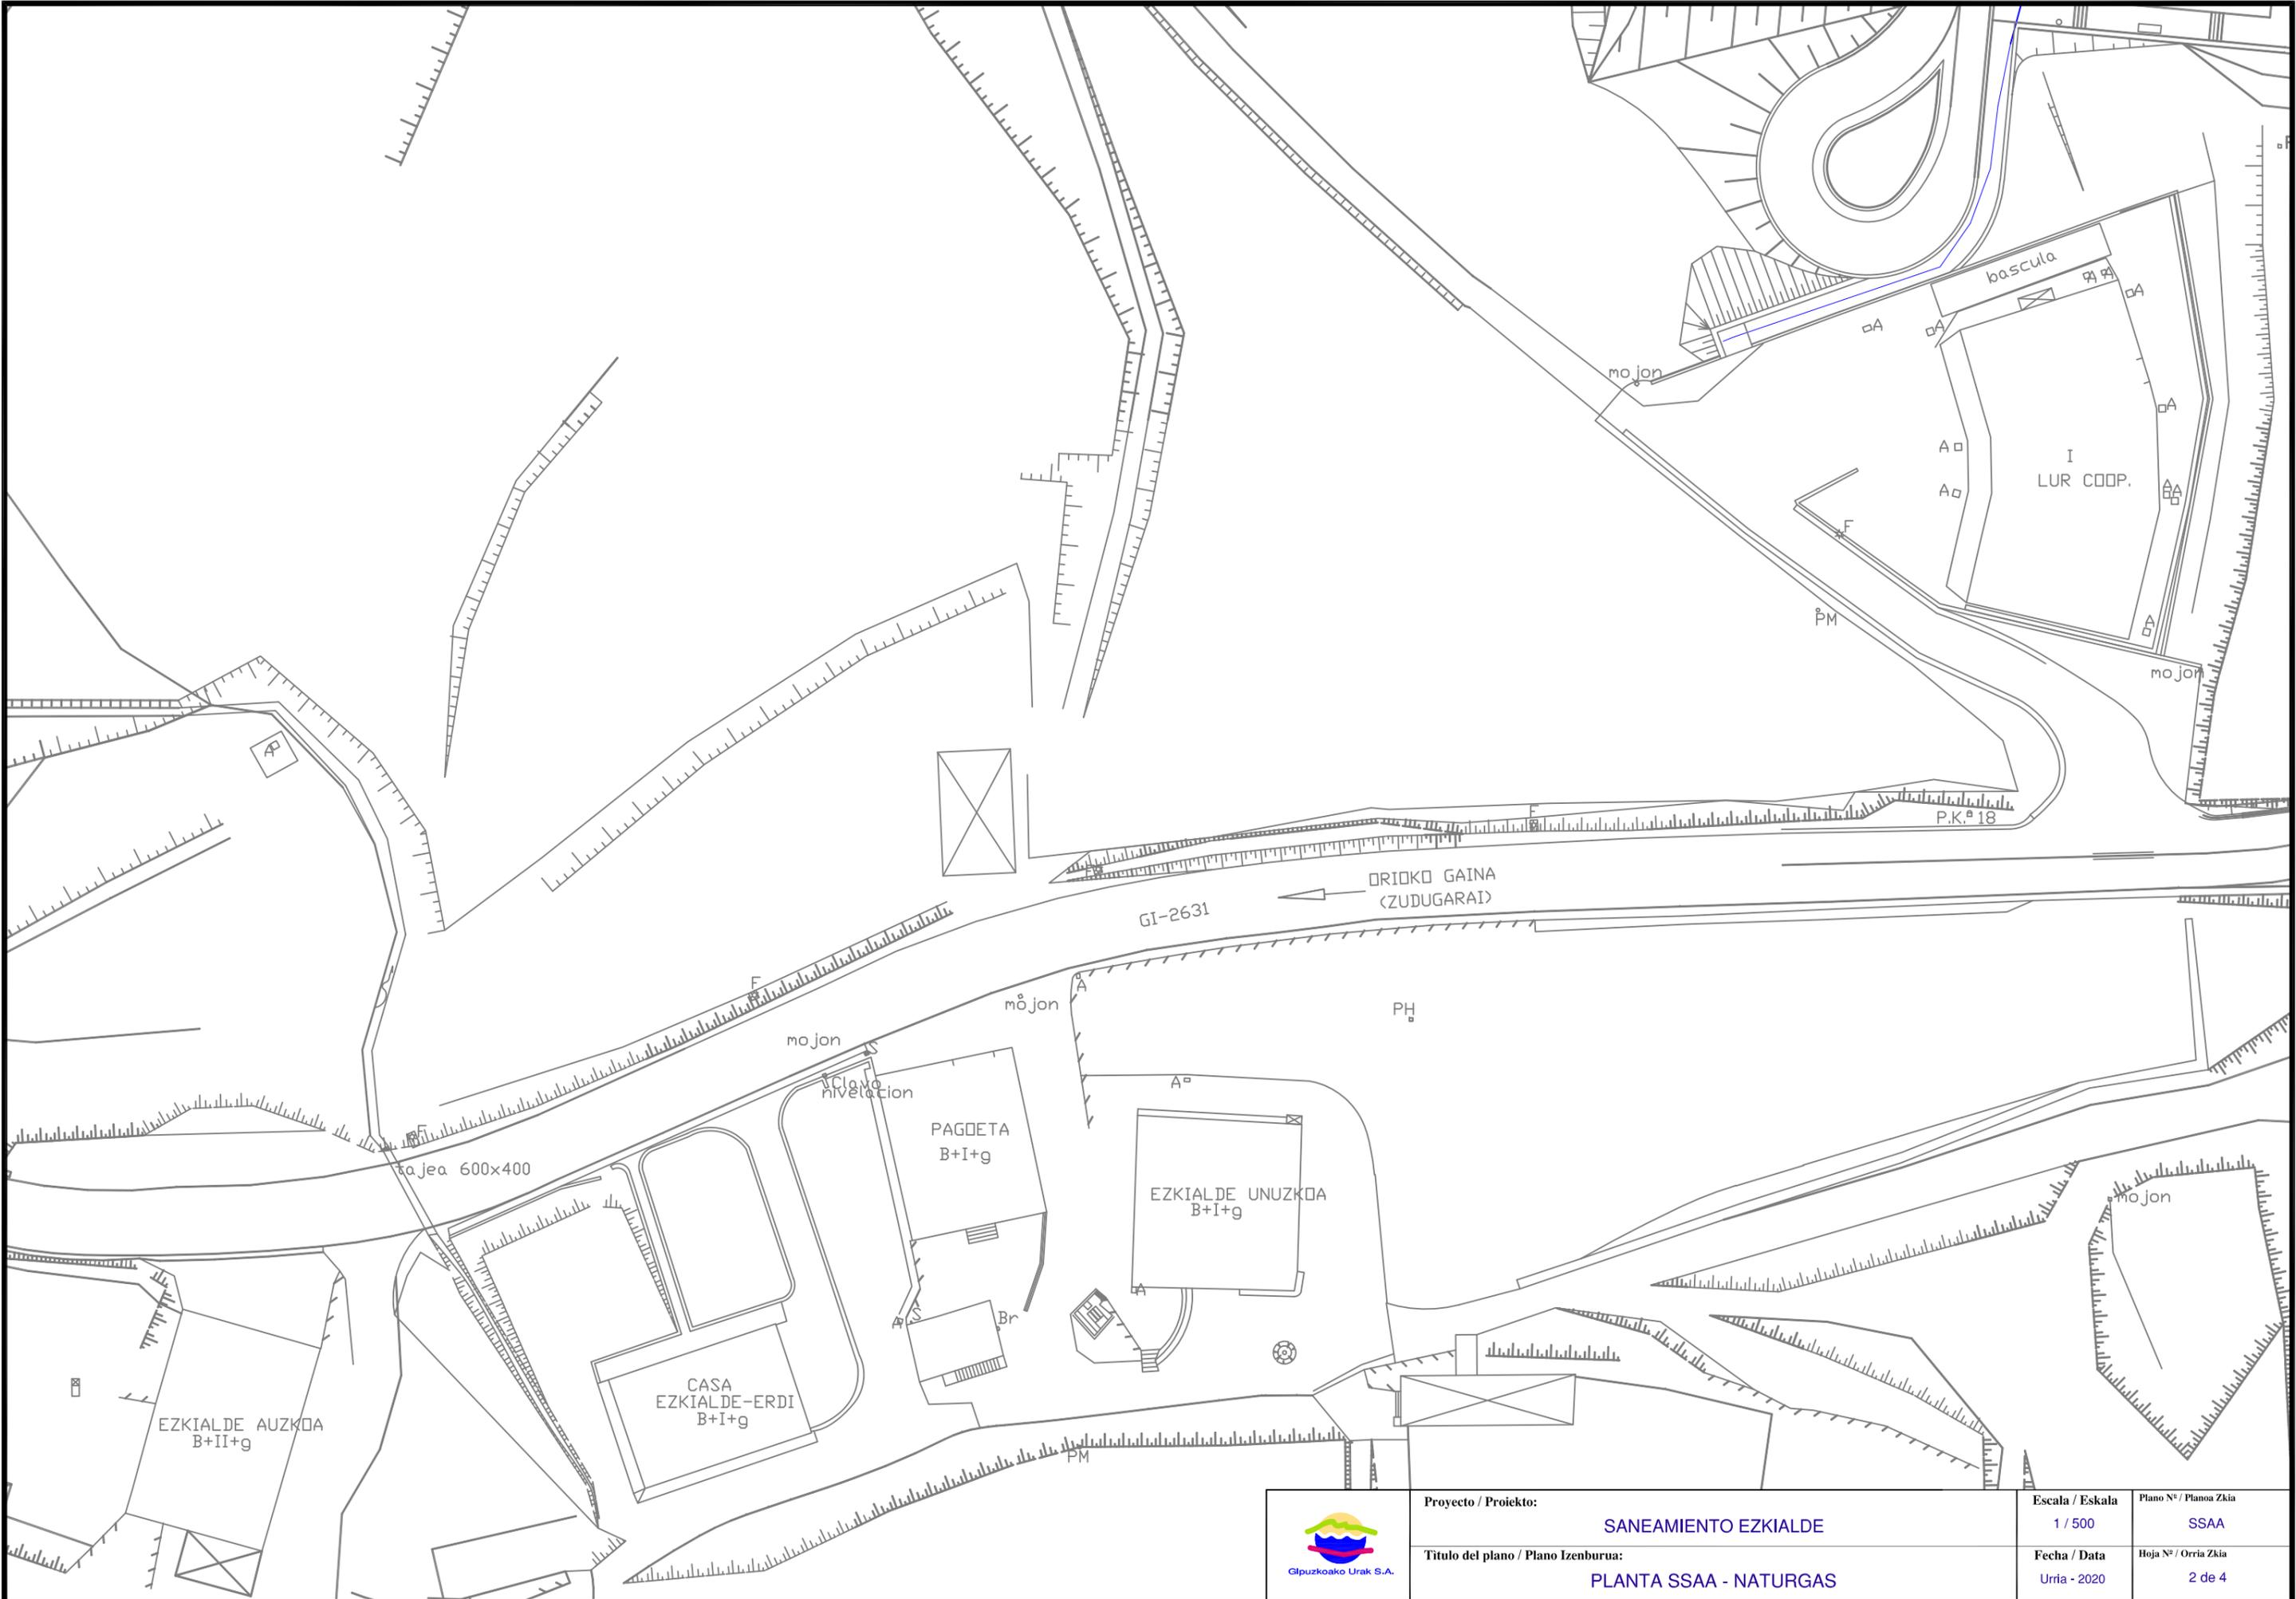


|   |   |                                   |                                     |
|---|---|-----------------------------------|-------------------------------------|
|  | Proyecto / Proiektu: <b>SANEAMIENTO EZKIALDE</b>                  | Escala / Eskala: <b>1 / 500</b>   | Plano Nº / Planoa Zkia: <b>SSAA</b> |
|   | Título del plano / Plano Izenburua: <b>PLANTA SSAA - NATURGAS</b> | Fecha / Data: <b>Urria - 2020</b> | Hoja Nº / Orria Zkia: <b>2 de 4</b> |

CALLE ARMENDIGAIN

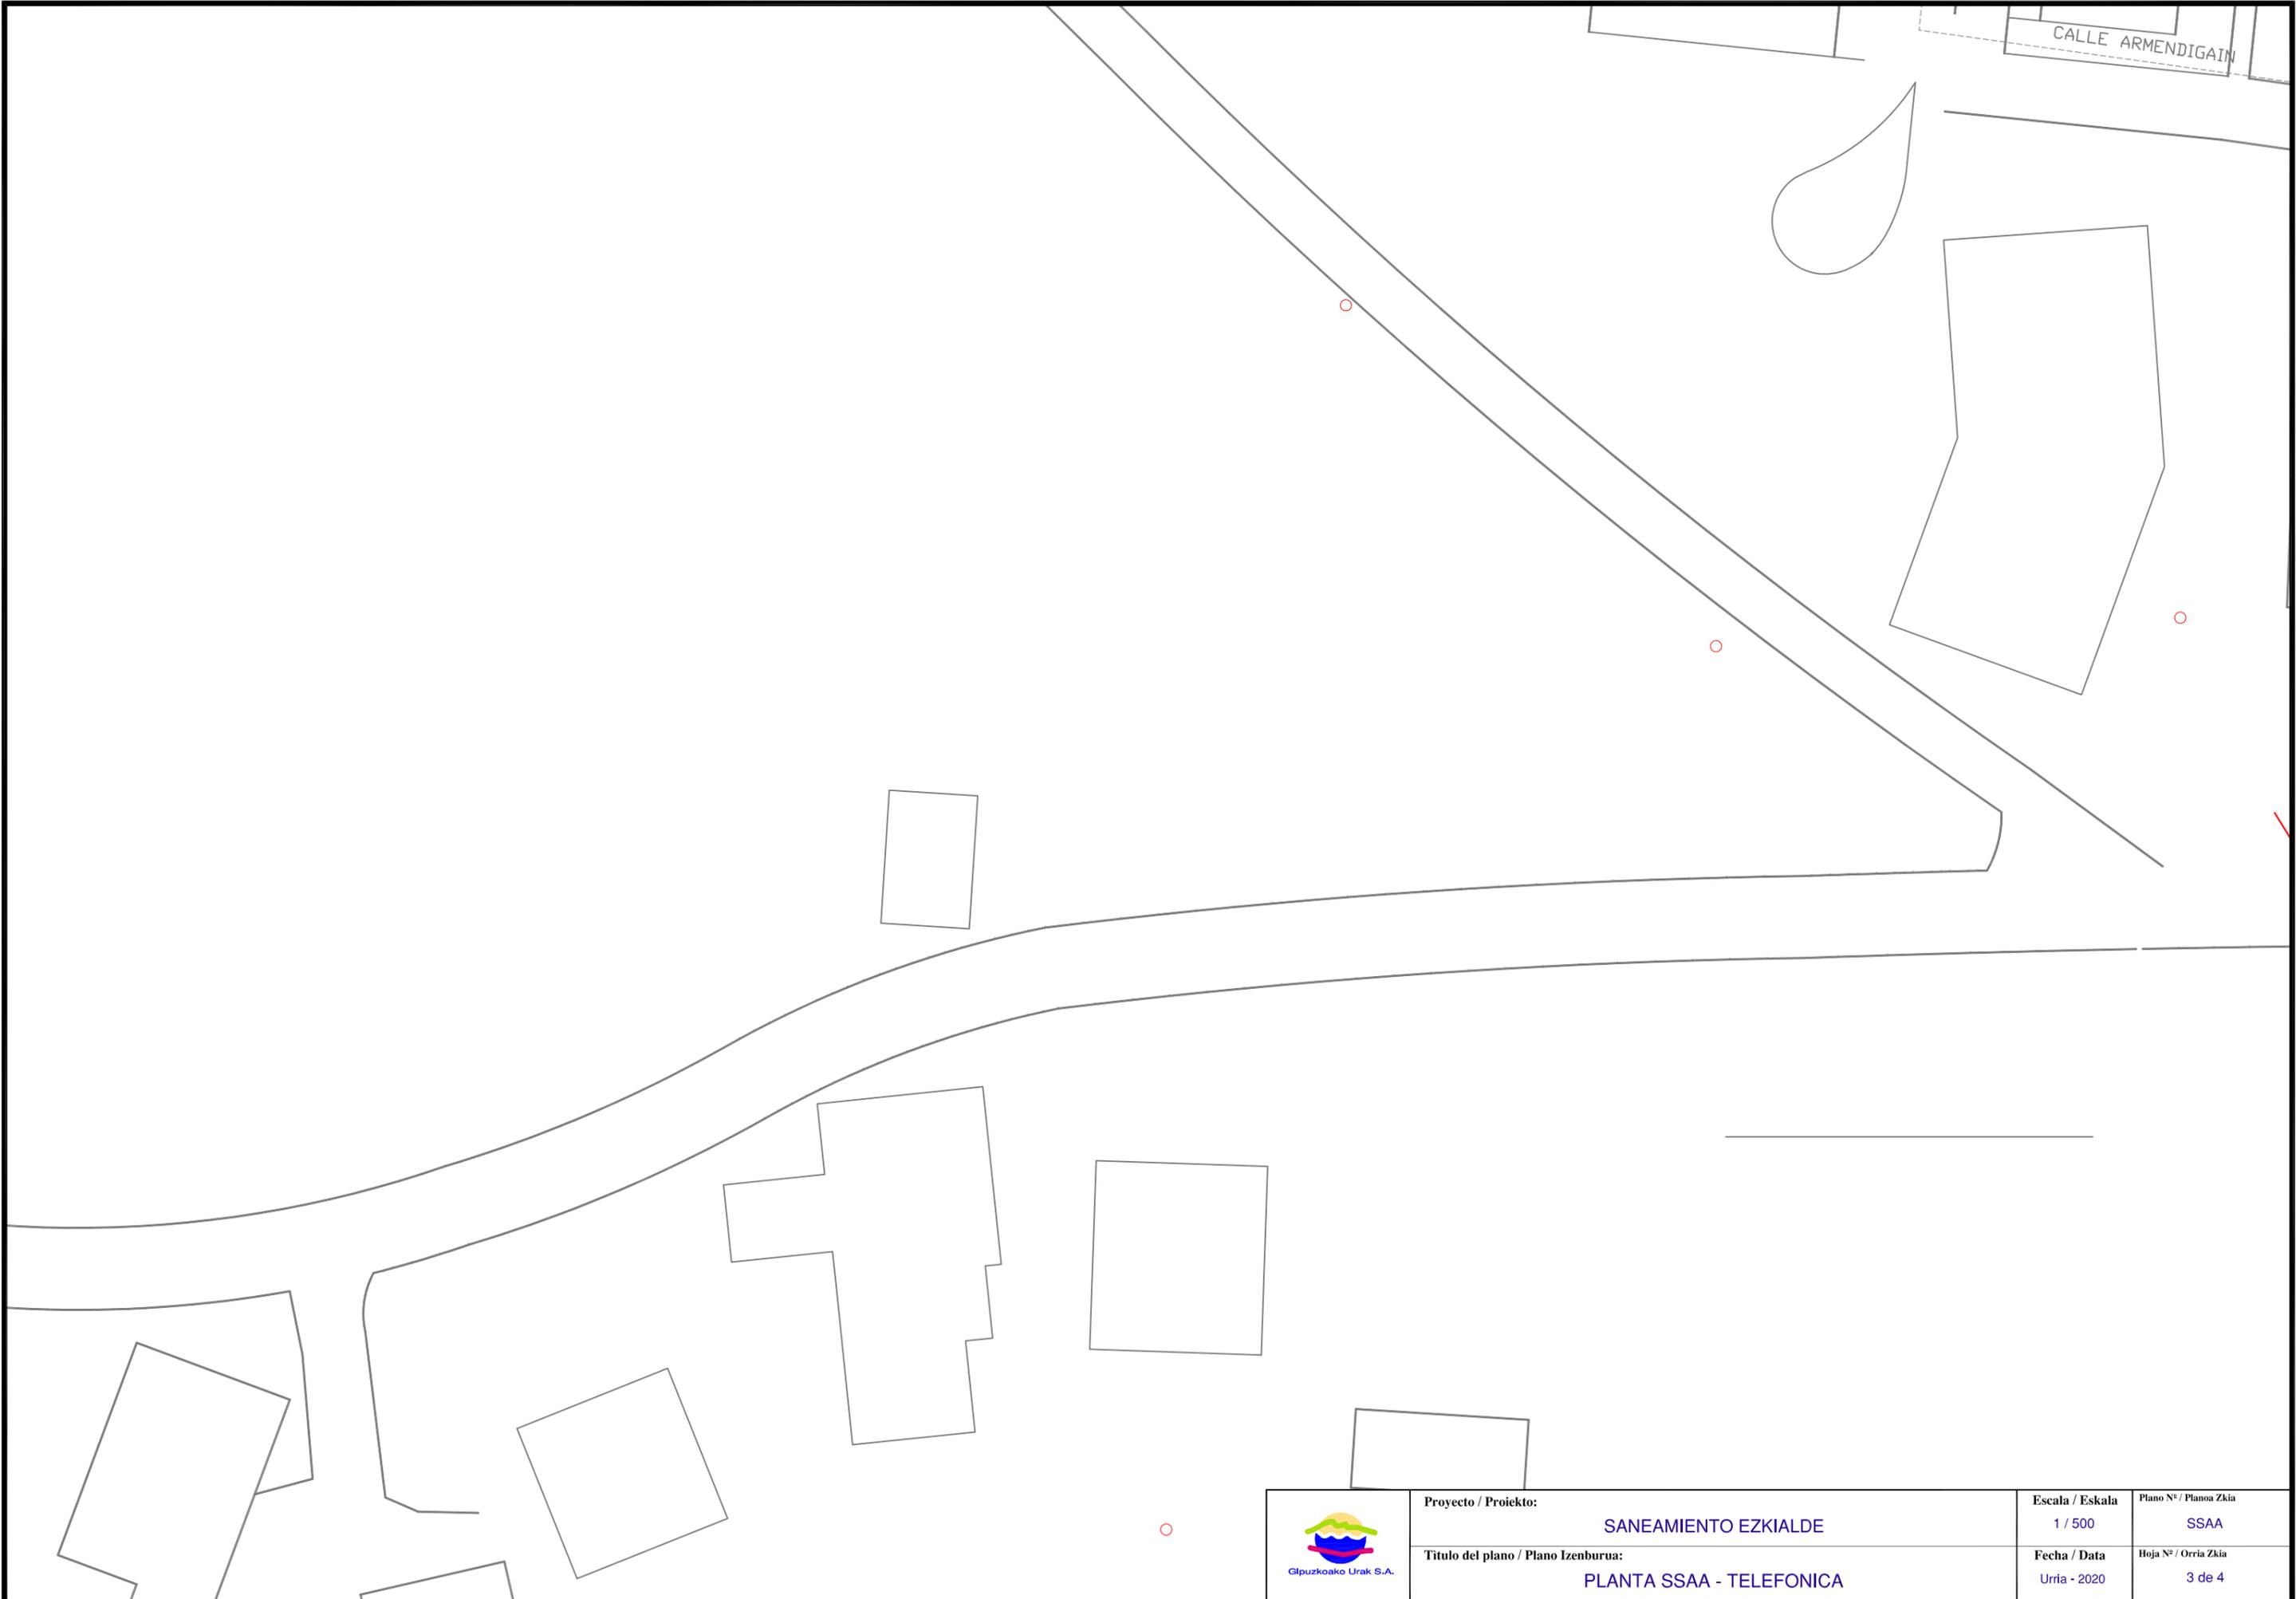

|   |                                     |                          |                 |                        |
|---|-------------------------------------|--------------------------|-----------------|------------------------|
|  | Proyecto / Proiektu:                | SANEAMIENTO EZKIALDE     | Escala / Eskala | Plano Nº / Planoa Zkia |
|   | Titulo del plano / Plano Izenburua: | PLANTA SSAA - TELEFONICA | 1 / 500         | SSAA                   |
|   |                                     |                          | Fecha / Data    | Hoja Nº / Orria Zkia   |
|   |                                     |                          | Urria - 2020    | 3 de 4                 |

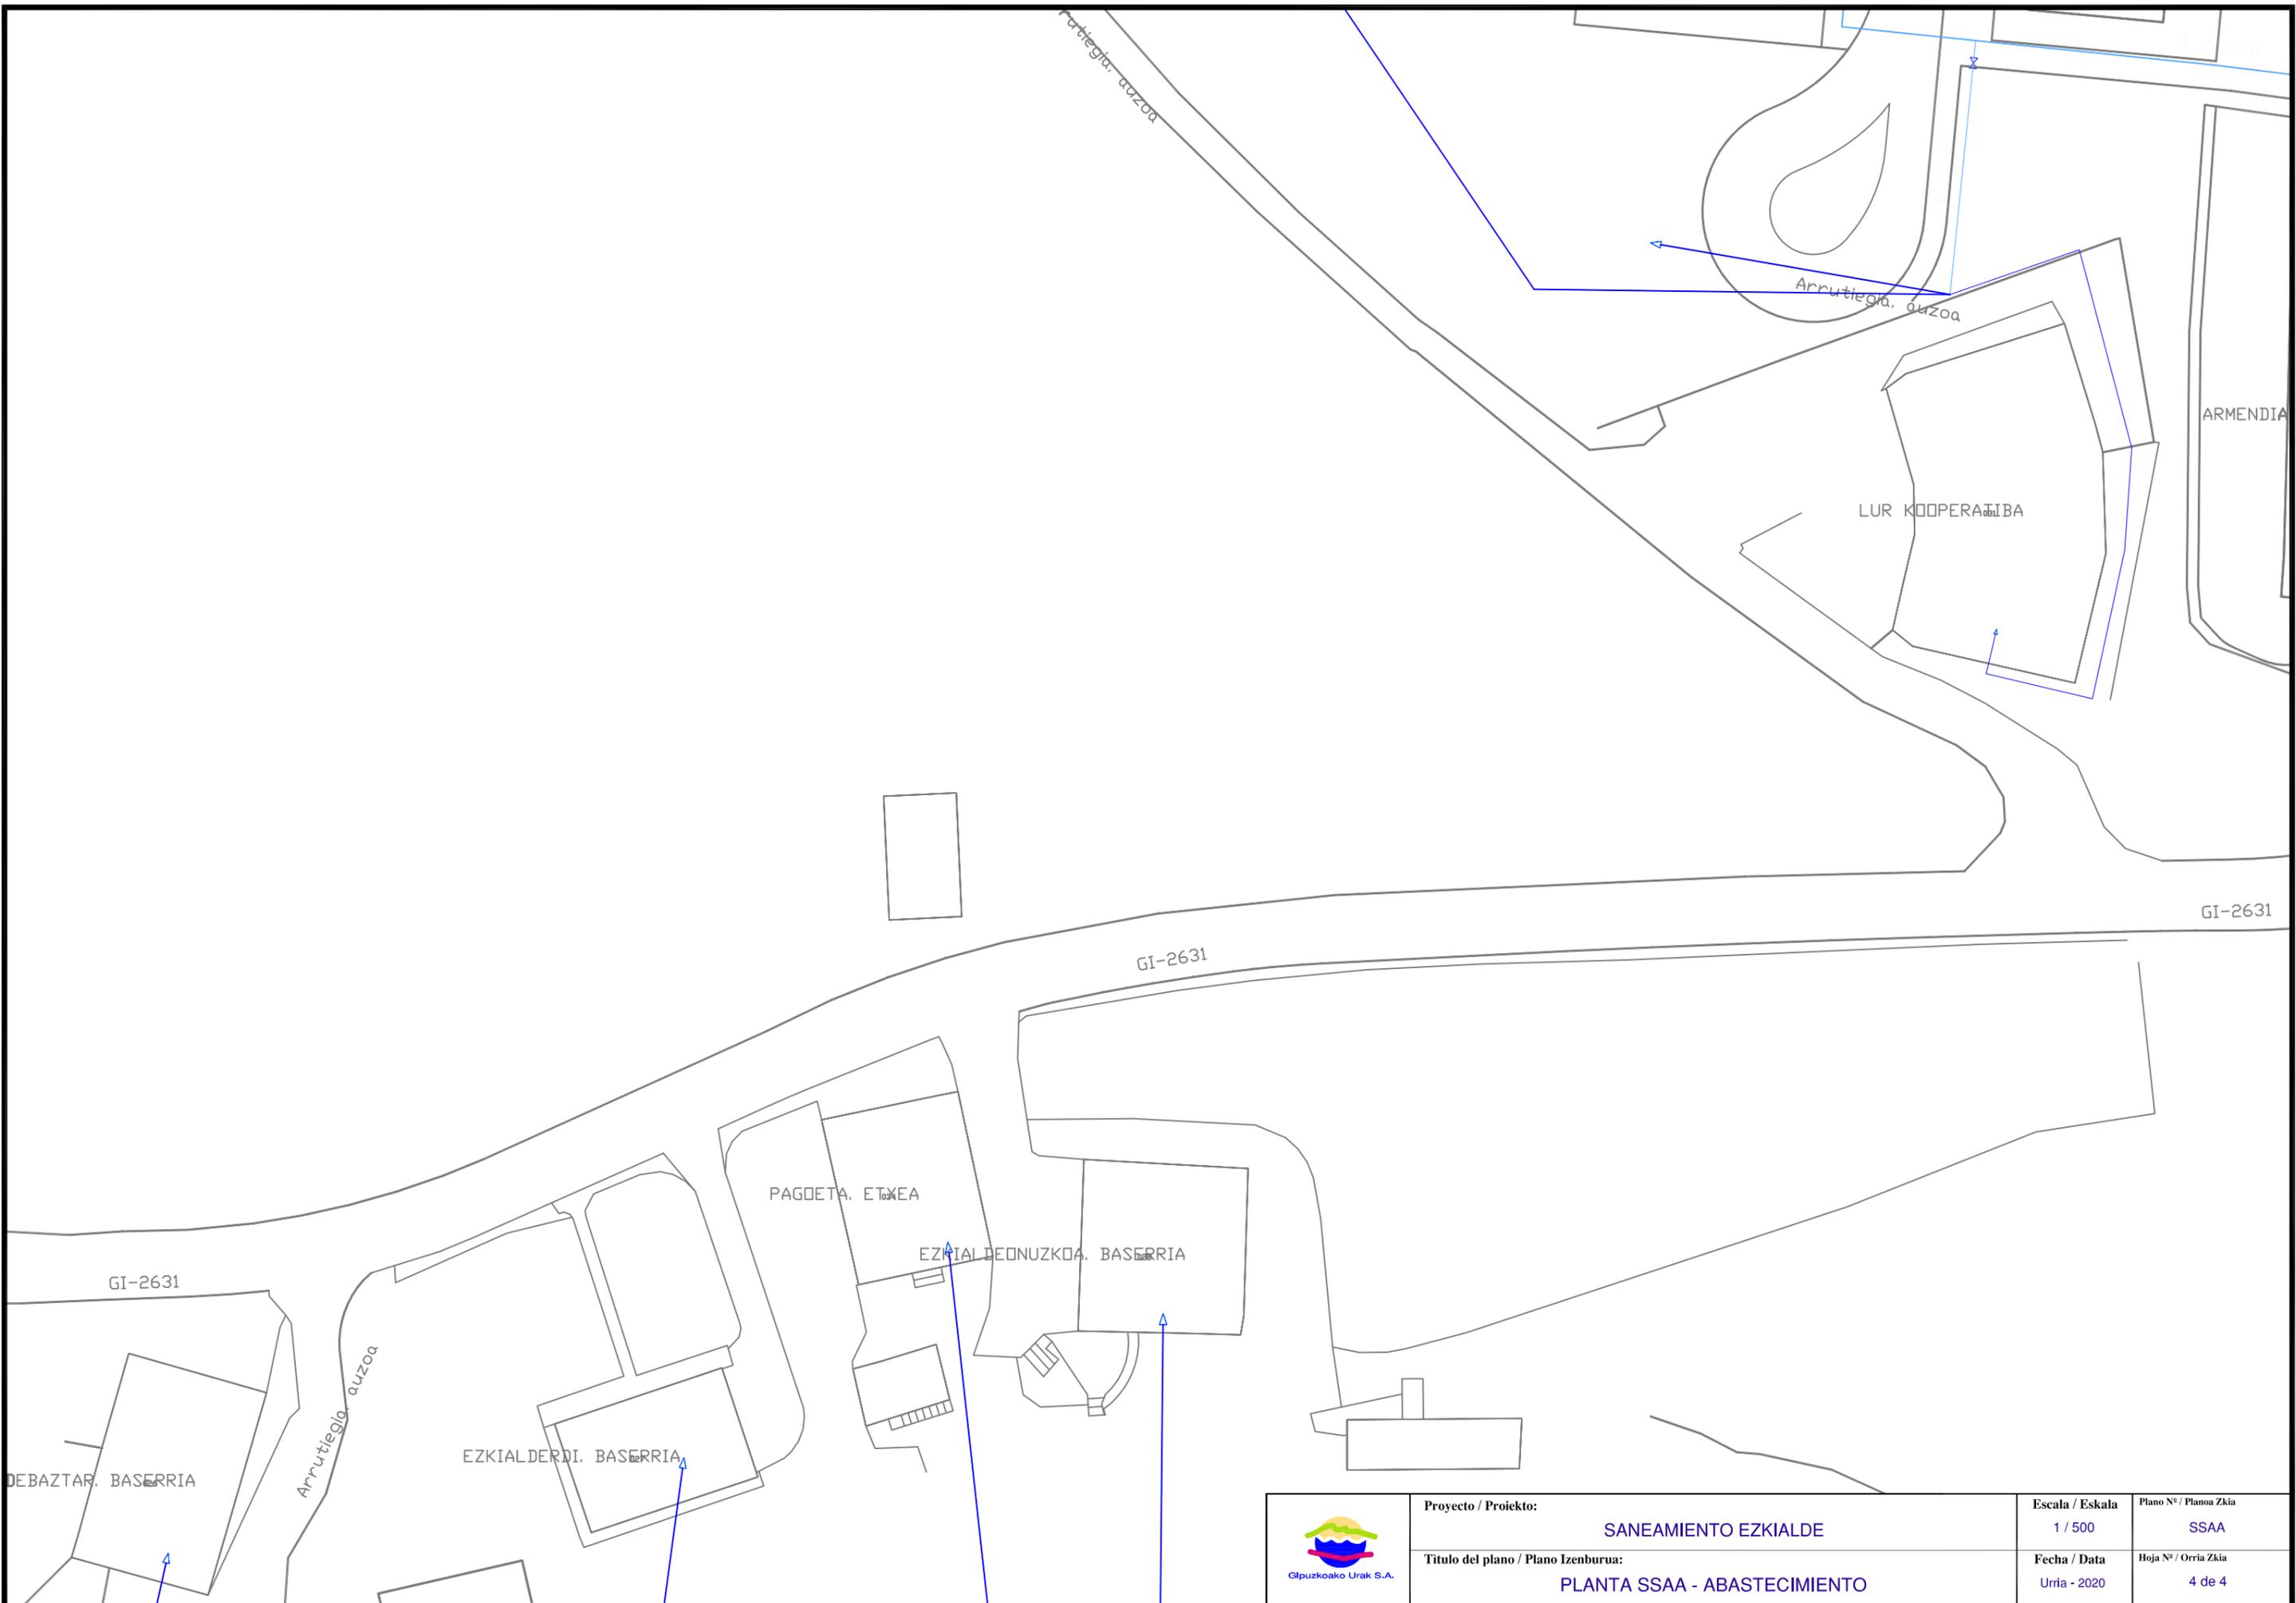

|   |  |                                     |                                       |
|---|--|-------------------------------------|---------------------------------------|
|  | <b>Proyecto / Proiekto:</b><br>SANEAMIENTO EZKIALDE                        | <b>Escala / Eskala</b><br>1 / 500   | <b>Plano Nº / Planoa Zkia</b><br>SSAA |
|   | <b>Título del plano / Plano Izenburua:</b><br>PLANTA SSAA - ABASTECIMIENTO | <b>Fecha / Data</b><br>Urria - 2020 | <b>Hoja Nº / Orria Zkia</b><br>4 de 4 |

**OBRA EGITEKO BAIMEN ESKARIA - SOLICITUD AUTORIZACION PARA OBRA**


|                            |           |  |       |               |              |
|----------------------------|-----------|--|-------|---------------|--------------|
| Eskatzailea<br>Solicitante |           | GIPUZKOAKO UR KONTSORTZIOA   |       | Data<br>Fecha | 12-11-2018   |
| IFK<br>CIF                 | G20423992 | Helbidea<br>Dirección<br>Blanca Vinuesa eraikuntza. Portuetxe,16, 1.solairua |       |               |              |
| Herria<br>Localidad        | Donostia  | P.K.<br>C.P.   | 20018 | Tfnoa<br>Tfno | 943 31 18 01 |

|                                      |  |                        |  |   |                                  |  |
|--------------------------------------|--|------------------------|--|---|----------------------------------|--|
| OBREN IZENBURUA - TITULO DE LA OBRA: |  |                        | KODEA / CODIGO:  |   |                                  |  |
| <b>SANEAMIENTO EZKIALDE</b>          |  |                        | <b>91103011</b>  |   |                                  |  |
| Herria<br>Localidad                  | <b>AIA</b>   | Errepidea<br>Carretera | <b>GI-2631</b>   | K.P.<br>P.K.  | <b>18+140</b>                    |  |
| Sare mota<br>Tipo de red             | <input type="checkbox"/> Abastecimiento<br><input checked="" type="checkbox"/> Saneamiento | Juztifkazioa<br>Motivo | <input checked="" type="checkbox"/> Renovación red<br><input checked="" type="checkbox"/> Ampliación red | <input type="checkbox"/> Reparación programada<br><input type="checkbox"/> Reparación urgente | Afekzio-mota<br>Tipo de afección | <input checked="" type="checkbox"/> Cruce<br><input checked="" type="checkbox"/> Paralelismo |

**OBREN DESKRIBAPENA - DESCRIPCION:**

La red de saneamiento de los números 26, 27, 28 y 34 de Ezkialde es actualmente de caracter UNITARIO. Los vertidos de pluviales y fecales se conducen a una regata existente que cruza entubada la carretera GI-2631.  
El objeto de la obra es la instalación de un colector de fecales para interceptar dichos vertidos y conducirlos a la red de SEPARATIVA existente en el casco urbano.

El escaso espacio disponible obliga a instalar el colector bajo cuneta en un tramo de 42 metros lineales.

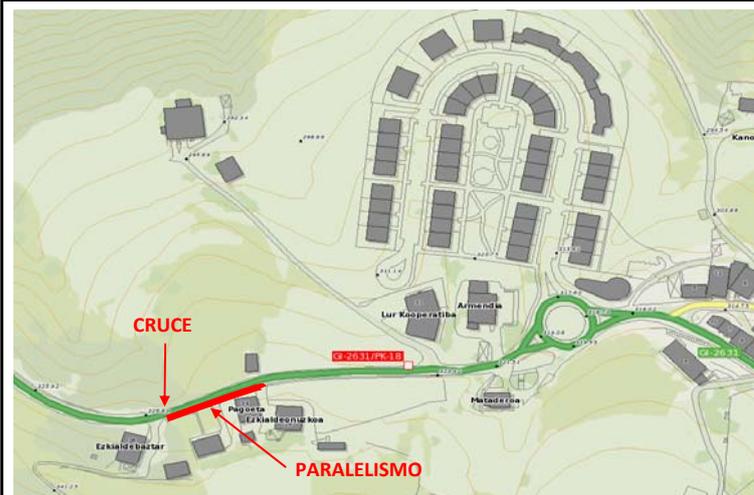

Fdo: Teresa Peñalba Sabaté

JEFA DE DESARROLLO DE INFRAESTRUCTURAS

