



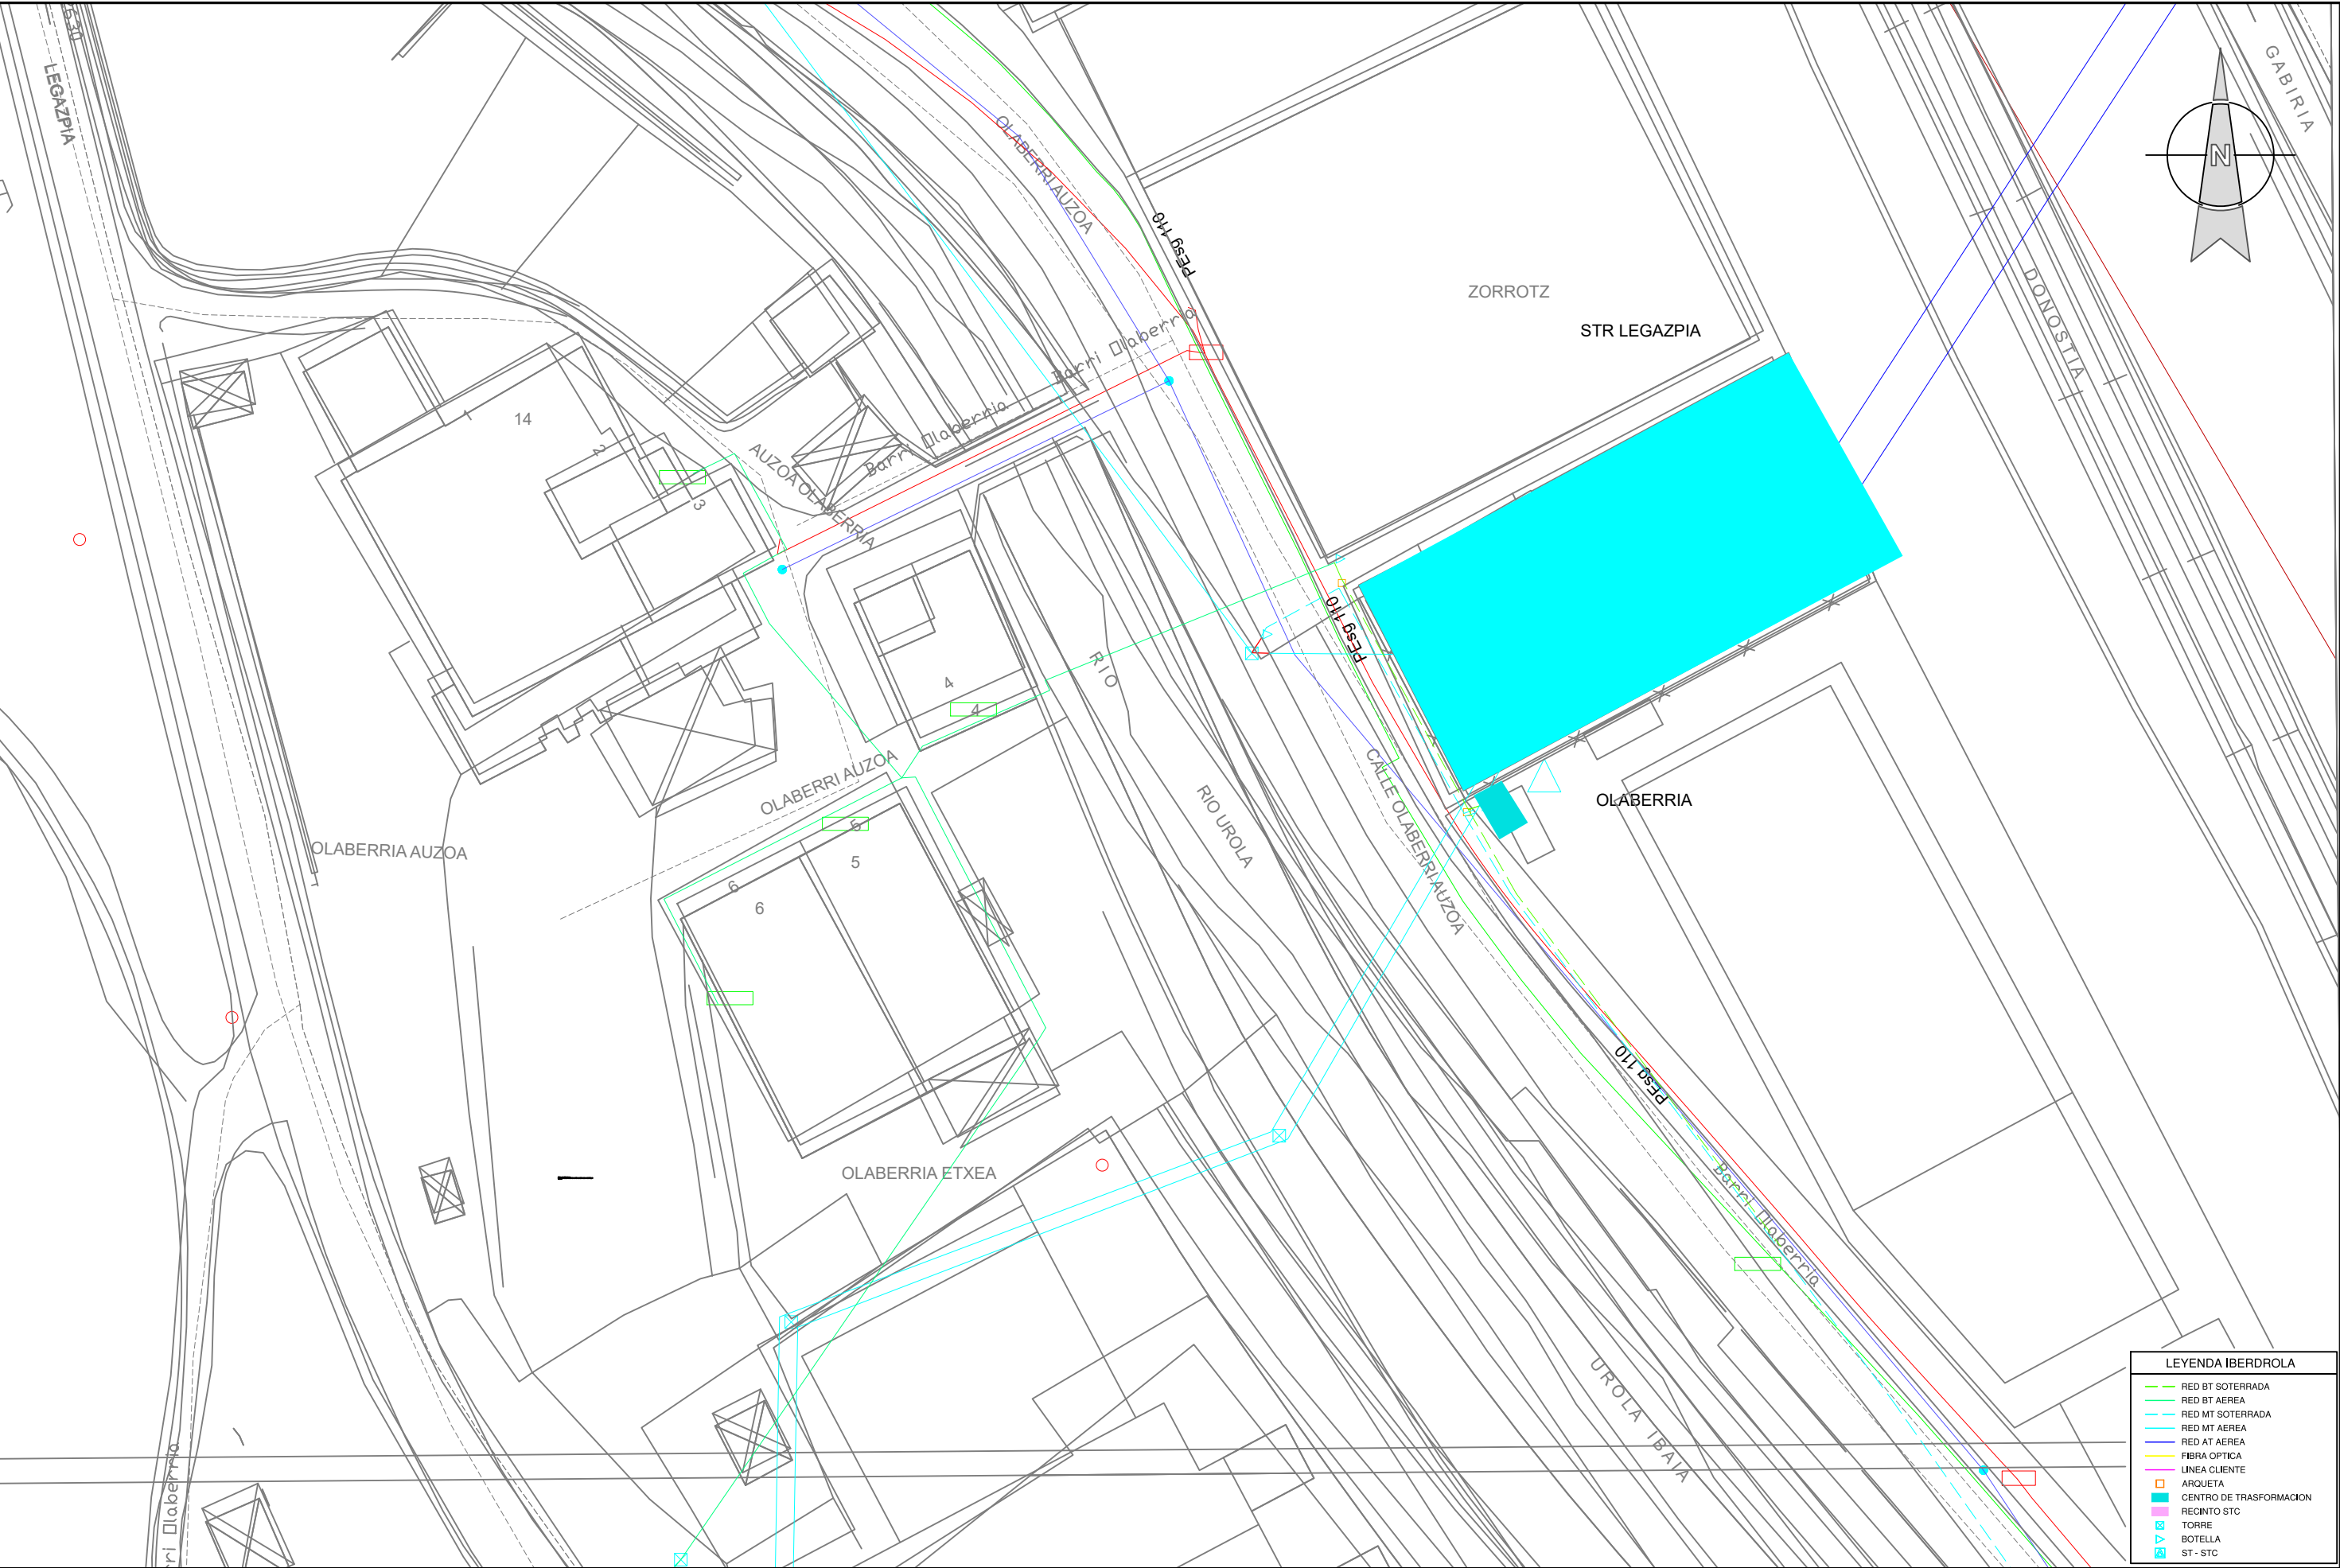


LEYENDA IBERDROLA	
---	RED BT SOTERRADA
---	RED BT AEREA
---	RED MT SOTERRADA
---	RED MT AEREA
---	RED AT AEREA
---	FIBRA OPTICA
---	LINEA CLIENTE
	ARQUETA
	CENTRO DE TRASFORMACION
	RECINTO STC
	TORRE
	BOTELLA
	ST - STC

	Proiektuaren izena / Título del Proyecto OLABERRIA AUZOKO SANEAMENDUA (LEGAZPI) SANEAMIENTO DE OLABERRIA AUZOA (LEGAZPI)	Gakoa / Clave 91151034	Proiektuaren egilea / Autor/a del Proyecto EL INGENIERO DE CAMINOS, CANALES Y PUERTOS MIGUEL A. OTERO COLEGIADO Nº 10.437	Planoaren izenburua / Título del plano ERAGINDAKO ZERBITZUAK ENERGÍA ELEKTRIKOA SERVICIOS AFECTADOS ENERGÍA ELÉCTRICA	Eskala / Escala A3: 1/ 500 A1: 1/ 250	Plano zk. / Plano nº A2.2
		Data / Fecha 2026eko URTARRILA ENERO de 2026				Orria / Hoja 1 de 3

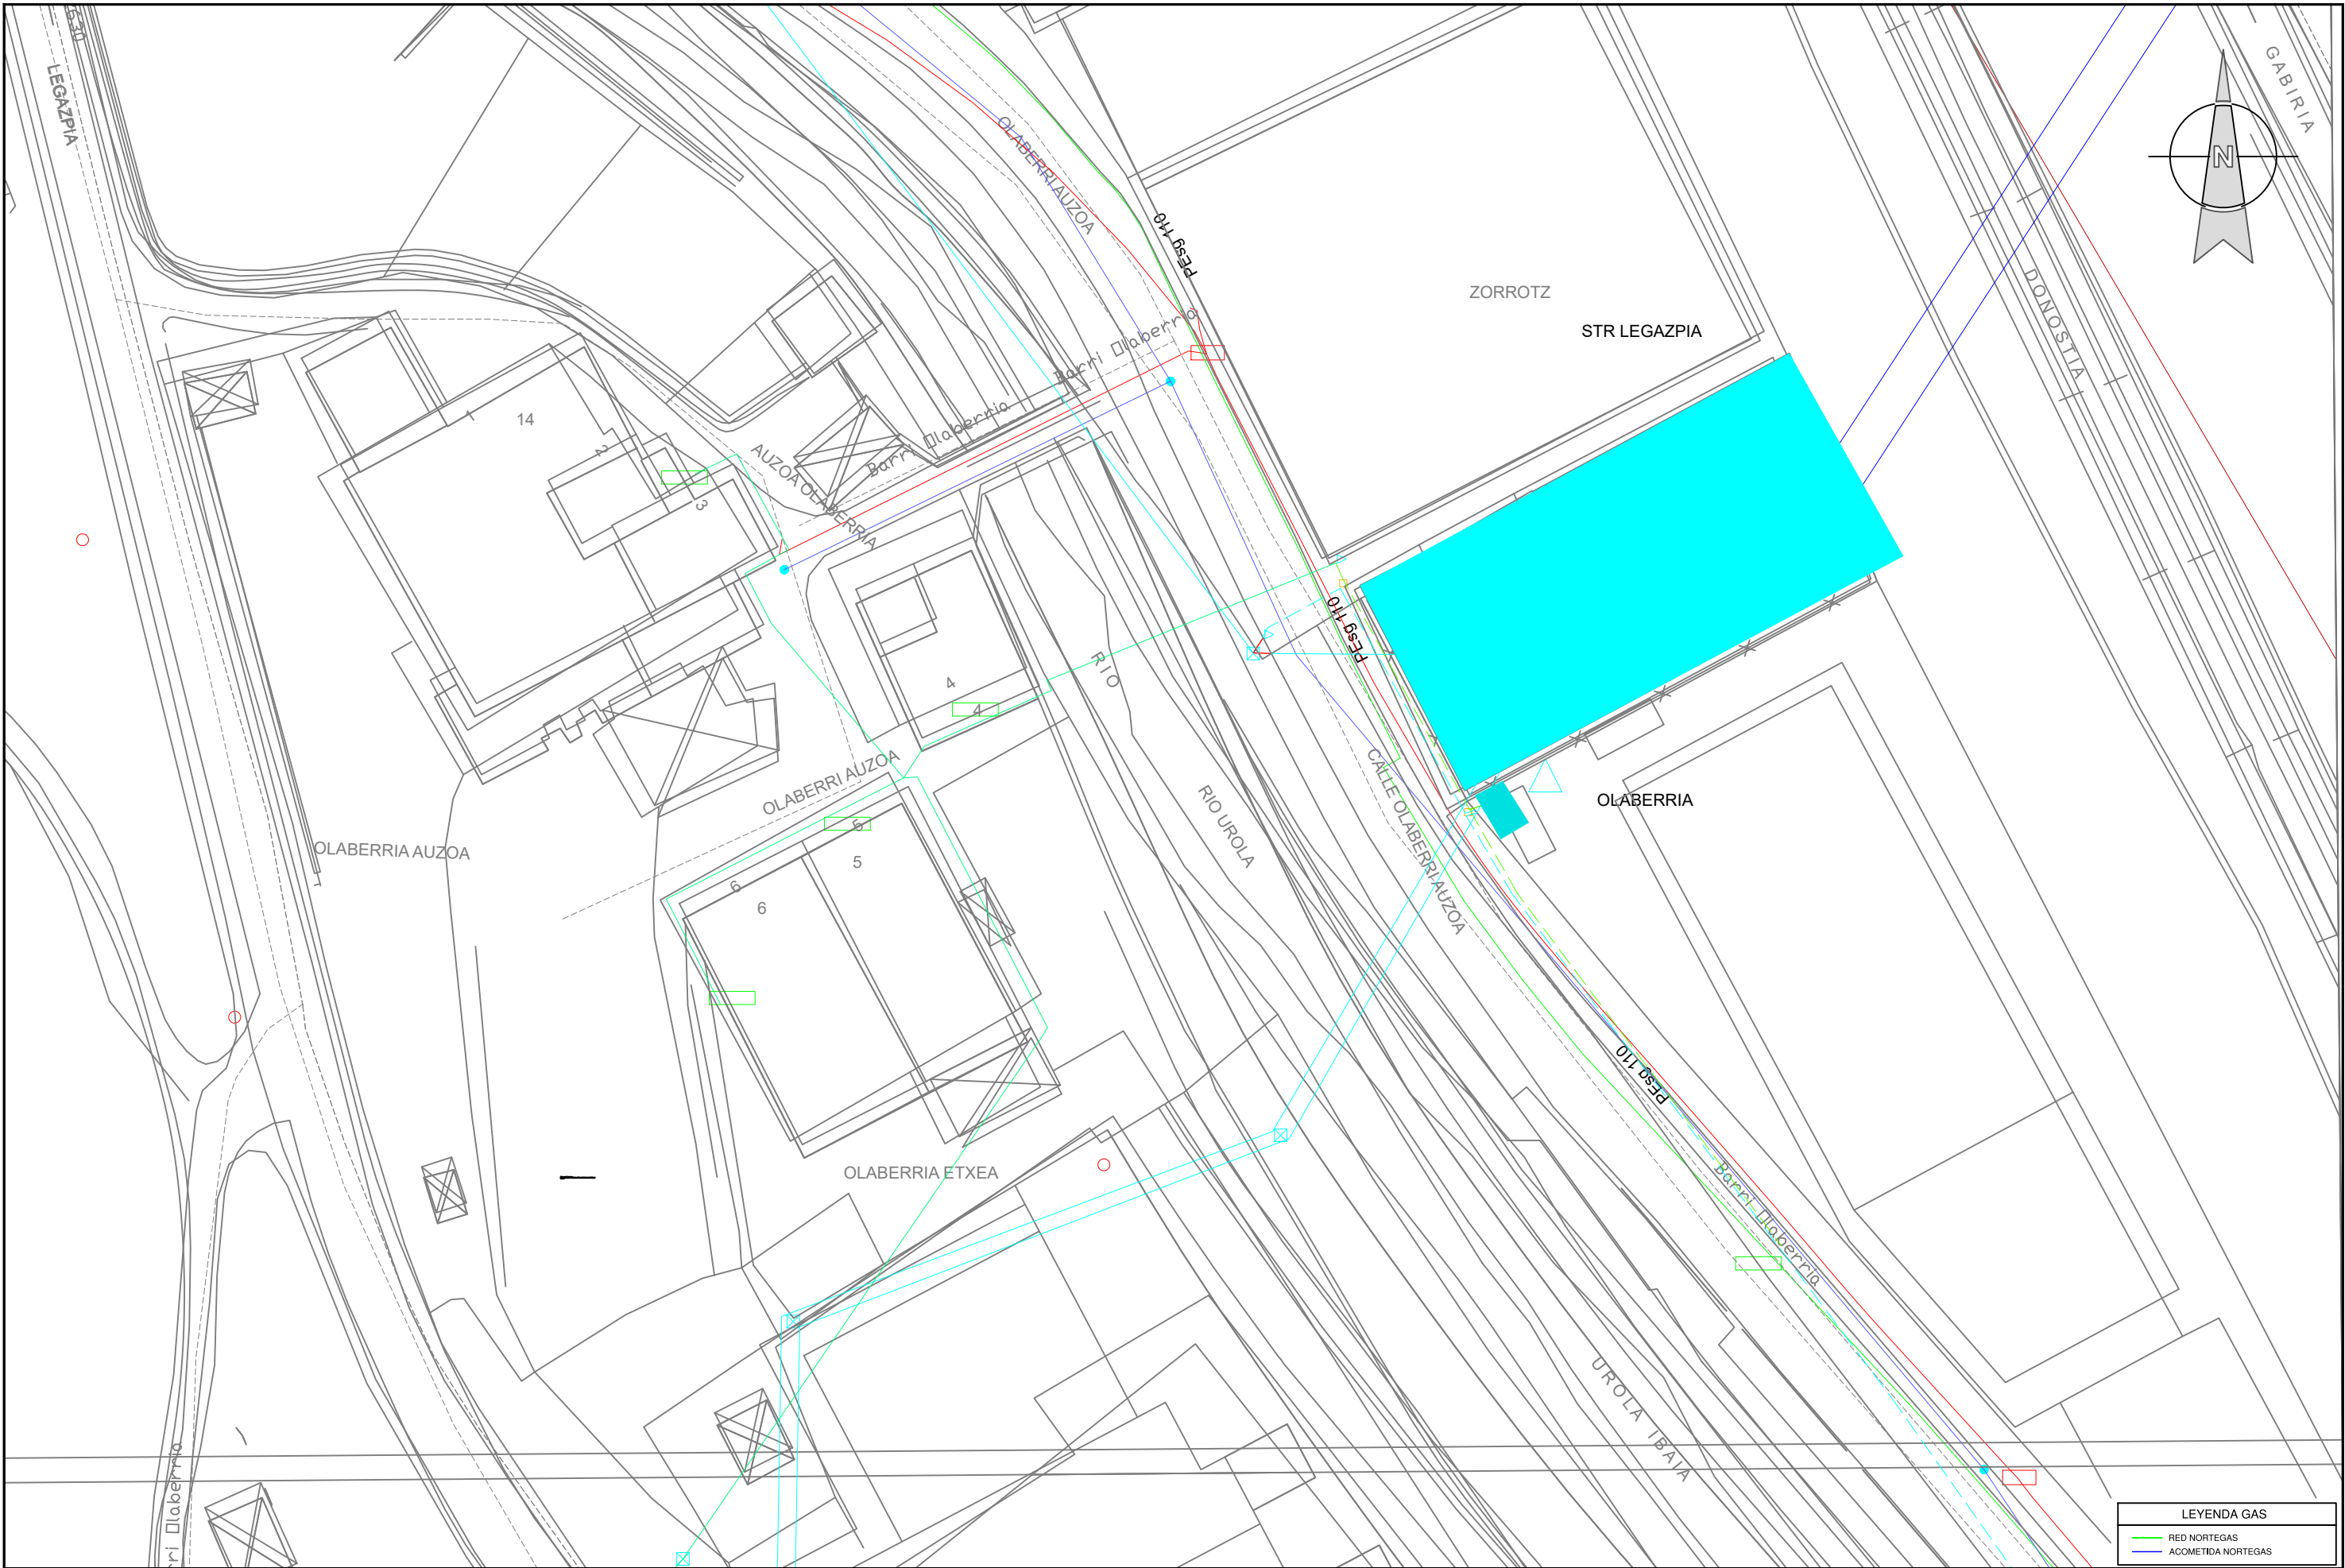

LEYENDA GAS	
—	RED NORTEGAS
—	ACOMETIDA NORTEGAS

 Gipuzkoako Ur Kontsultazioa Gipuzkoako Urak	Proiektuaren izena / Título del Proyecto OLABERRIA AUZOKO SANEAMENDUA (LEGAZPI) SANEAMIENTO DE OLABERRIA AUZOA (LEGAZPI)	Gakoa / Clave 91151034	Proiektuaren egilea / Autor/a del Proyecto EL INGENIERO DE CAMINOS, CANALES Y PUERTOS  MIGUEL A. OTERO COLEGIADO Nº 10.437	Planoaren izenburua / Título del plano ERAGINDAKO ZERBITZUAK GASA SERVICIOS AFECTADOS GAS	Eskala / Escala A3: 1/500 A1: 1/250	Plano zk. / Plano nº A2.2 Orria / Hoja 2 de 3
		Data / Fecha 2026eko URTARRILA ENERO de 2026				

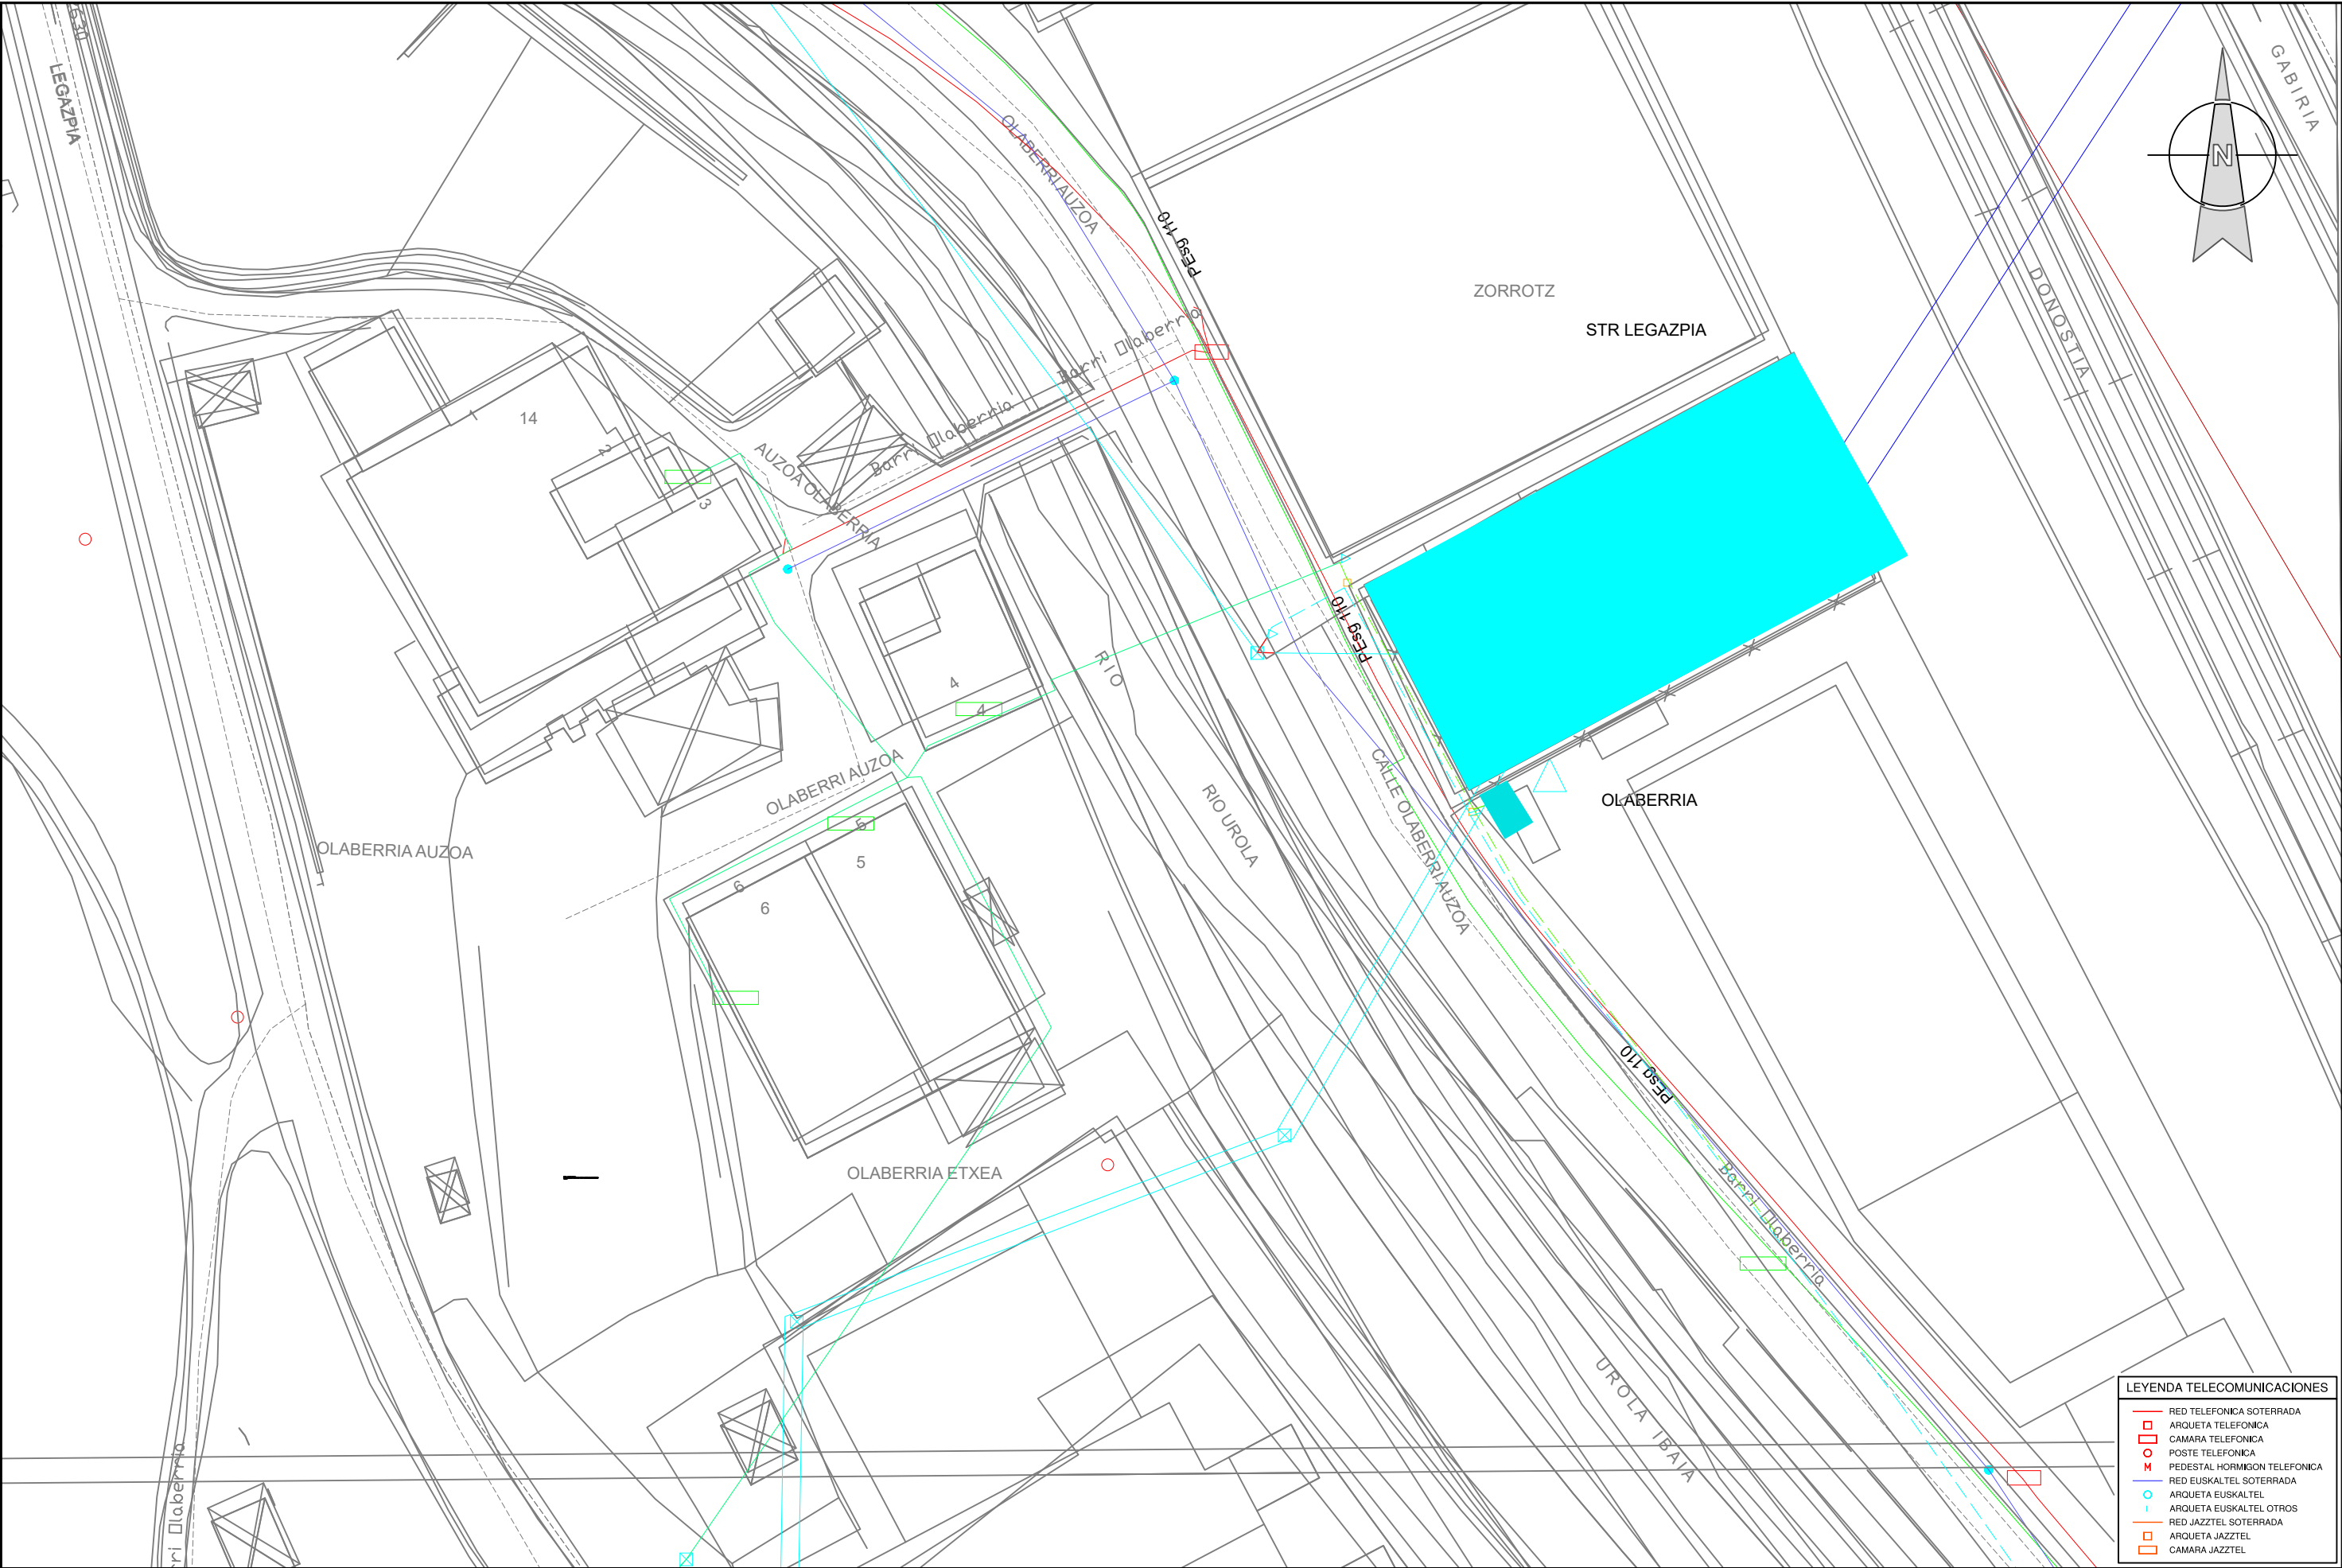

- LEYENDA TELECOMUNICACIONES
- RED TELEFONICA SOTERRADA
 - ARQUETA TELEFONICA
 - CAMARA TELEFONICA
 - POSTE TELEFONICA
 - PEDESTAL HORMIGON TELEFONICA
 - RED EUSKALTEL SOTERRADA
 - ARQUETA EUSKALTEL
 - ARQUETA EUSKALTEL OTROS
 - RED JAZZTEL SOTERRADA
 - ARQUETA JAZZTEL
 - CAMARA JAZZTEL

 Gipuzkoako Ur Kontsultazioa Gipuzkoako Urak	Proiektuaren izena / Título del Proyecto OLABERRIA AUZOKO SANEAMENDUA (LEGAZPI) SANEAMIENTO DE OLABERRIA AUZOA (LEGAZPI)	Gakoa / Clave 91151034 Data / Fecha 2026eko URTARRILA ENERO de 2026	Gipuzkoako Urak-eko Azpiegituren Garapen Sailak zuzenduriko proiektua Proyecto dirigido por el Departamento de Desarrollo de Infraestructuras de Gipuzkoako Urak	Proiektuaren egilea / Autor/a del Proyecto EL INGENIERO DE CAMINOS, CANALES Y PUERTOS  MIGUEL A. OTERO COLEGIADO Nº 10.437	Planoaren izenburua / Título del plano ERAGINDAKO ZERBITZUAK TELEKOMUNIKAZIOAK SERVICIOS AFECTADOS TELECOMUNICACIONES	Eskala / Escala A3: 1/500 A1: 1/250	Plano zk. / Plano nº A2.2 Orria / Hoja 3 de 3
--	---	--	--	---	--	--	---