



Gipuzkoako Ur Kantsortzioa
Gipuzkoako Urak

ANEJO 2: SERVICIOS AFECTADOS

OBRA:

SANEAMIENTO HODIARAN

MUTRIKU



- **AFECCION A OTRAS REDES Y SERVICIOS**

Tras consulta a Inkolan durante la elaboración del presente documento, se ha detectado la presencia de varios servicios en el ámbito de las obras (se adjuntan planos), por lo que será **IMPRESINDIBLE PREVIO AL COMIENZO DE LAS OBRAS** contactar con los responsables de todos los servicios (**aunque no aparezcan en la consulta adjunta**) para garantizar la ejecución de las obras sin afección a otros servicios.


- **AFECCION A CARRETERAS, DOMINIO PUBLICO HIDRAULICO, PUERTOS, FFCC O PARTICULARES.**

No se han detectado interferencias con éstas infraestructuras.

Donostia, abril de 2020

Gipuzkoako Ur Kontsortzioa

Gipuzkoako Urak, S.A.

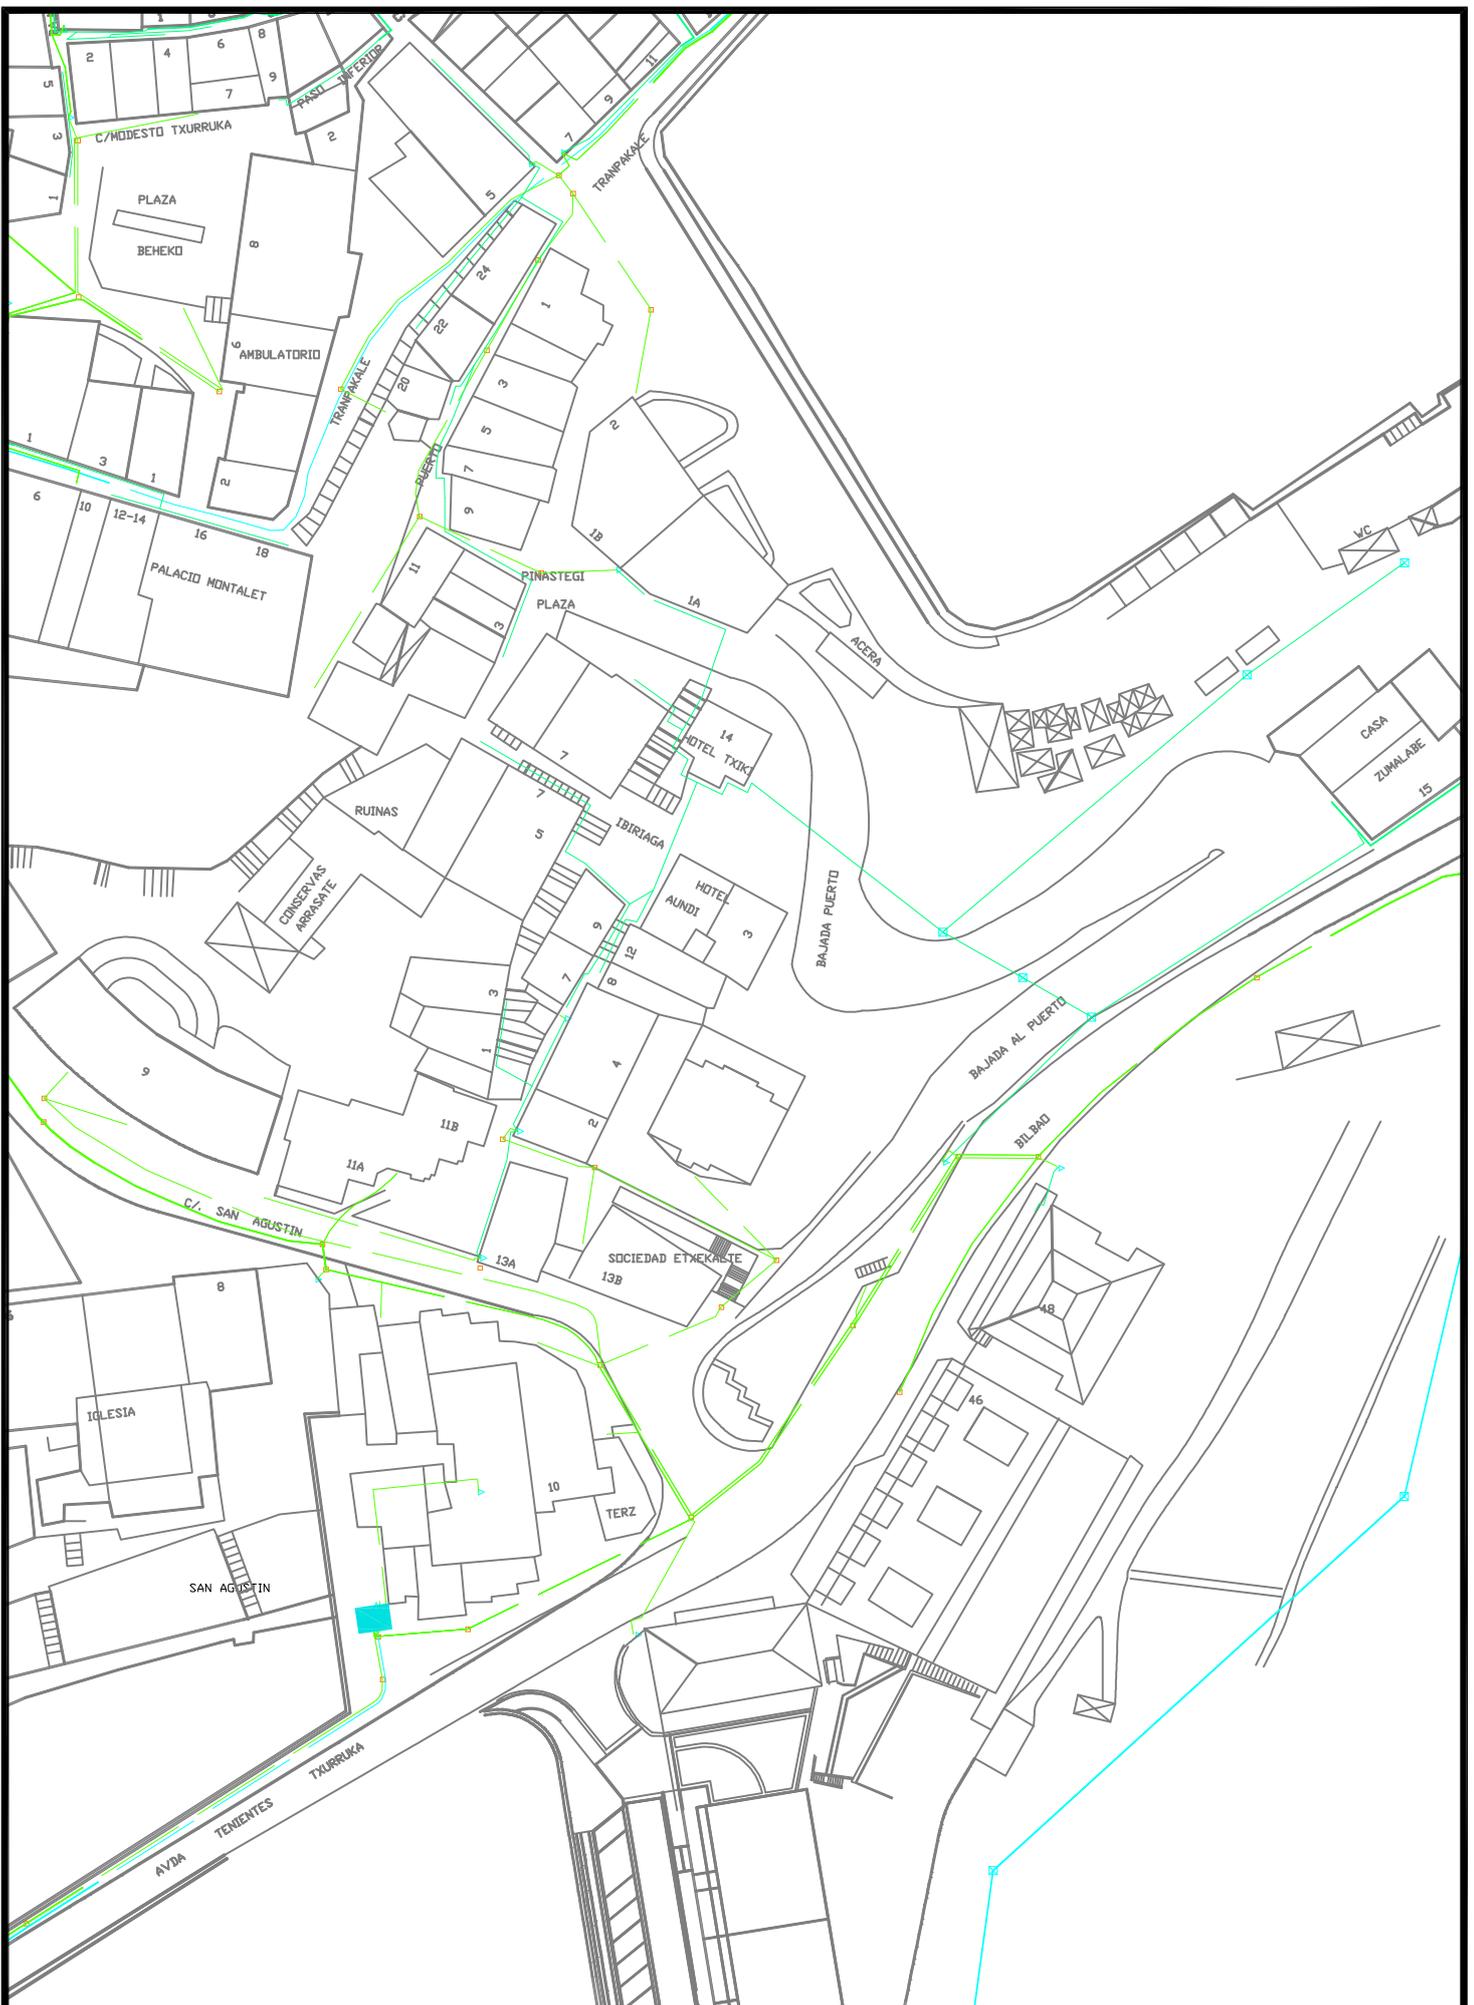

Proyecto / Proiektio:

SANEAMIENTO HODIARAN

Título del plano / Plano Izenburua:

PLANTA SSAA - IBERDROLA

Escala / Eskala

1 / 1000

Plano Nº / Planoa Zkia


SSAA

Fecha / Data


2020 - APIRILA

Hoja Nº / Orria Zkia


1 de 5

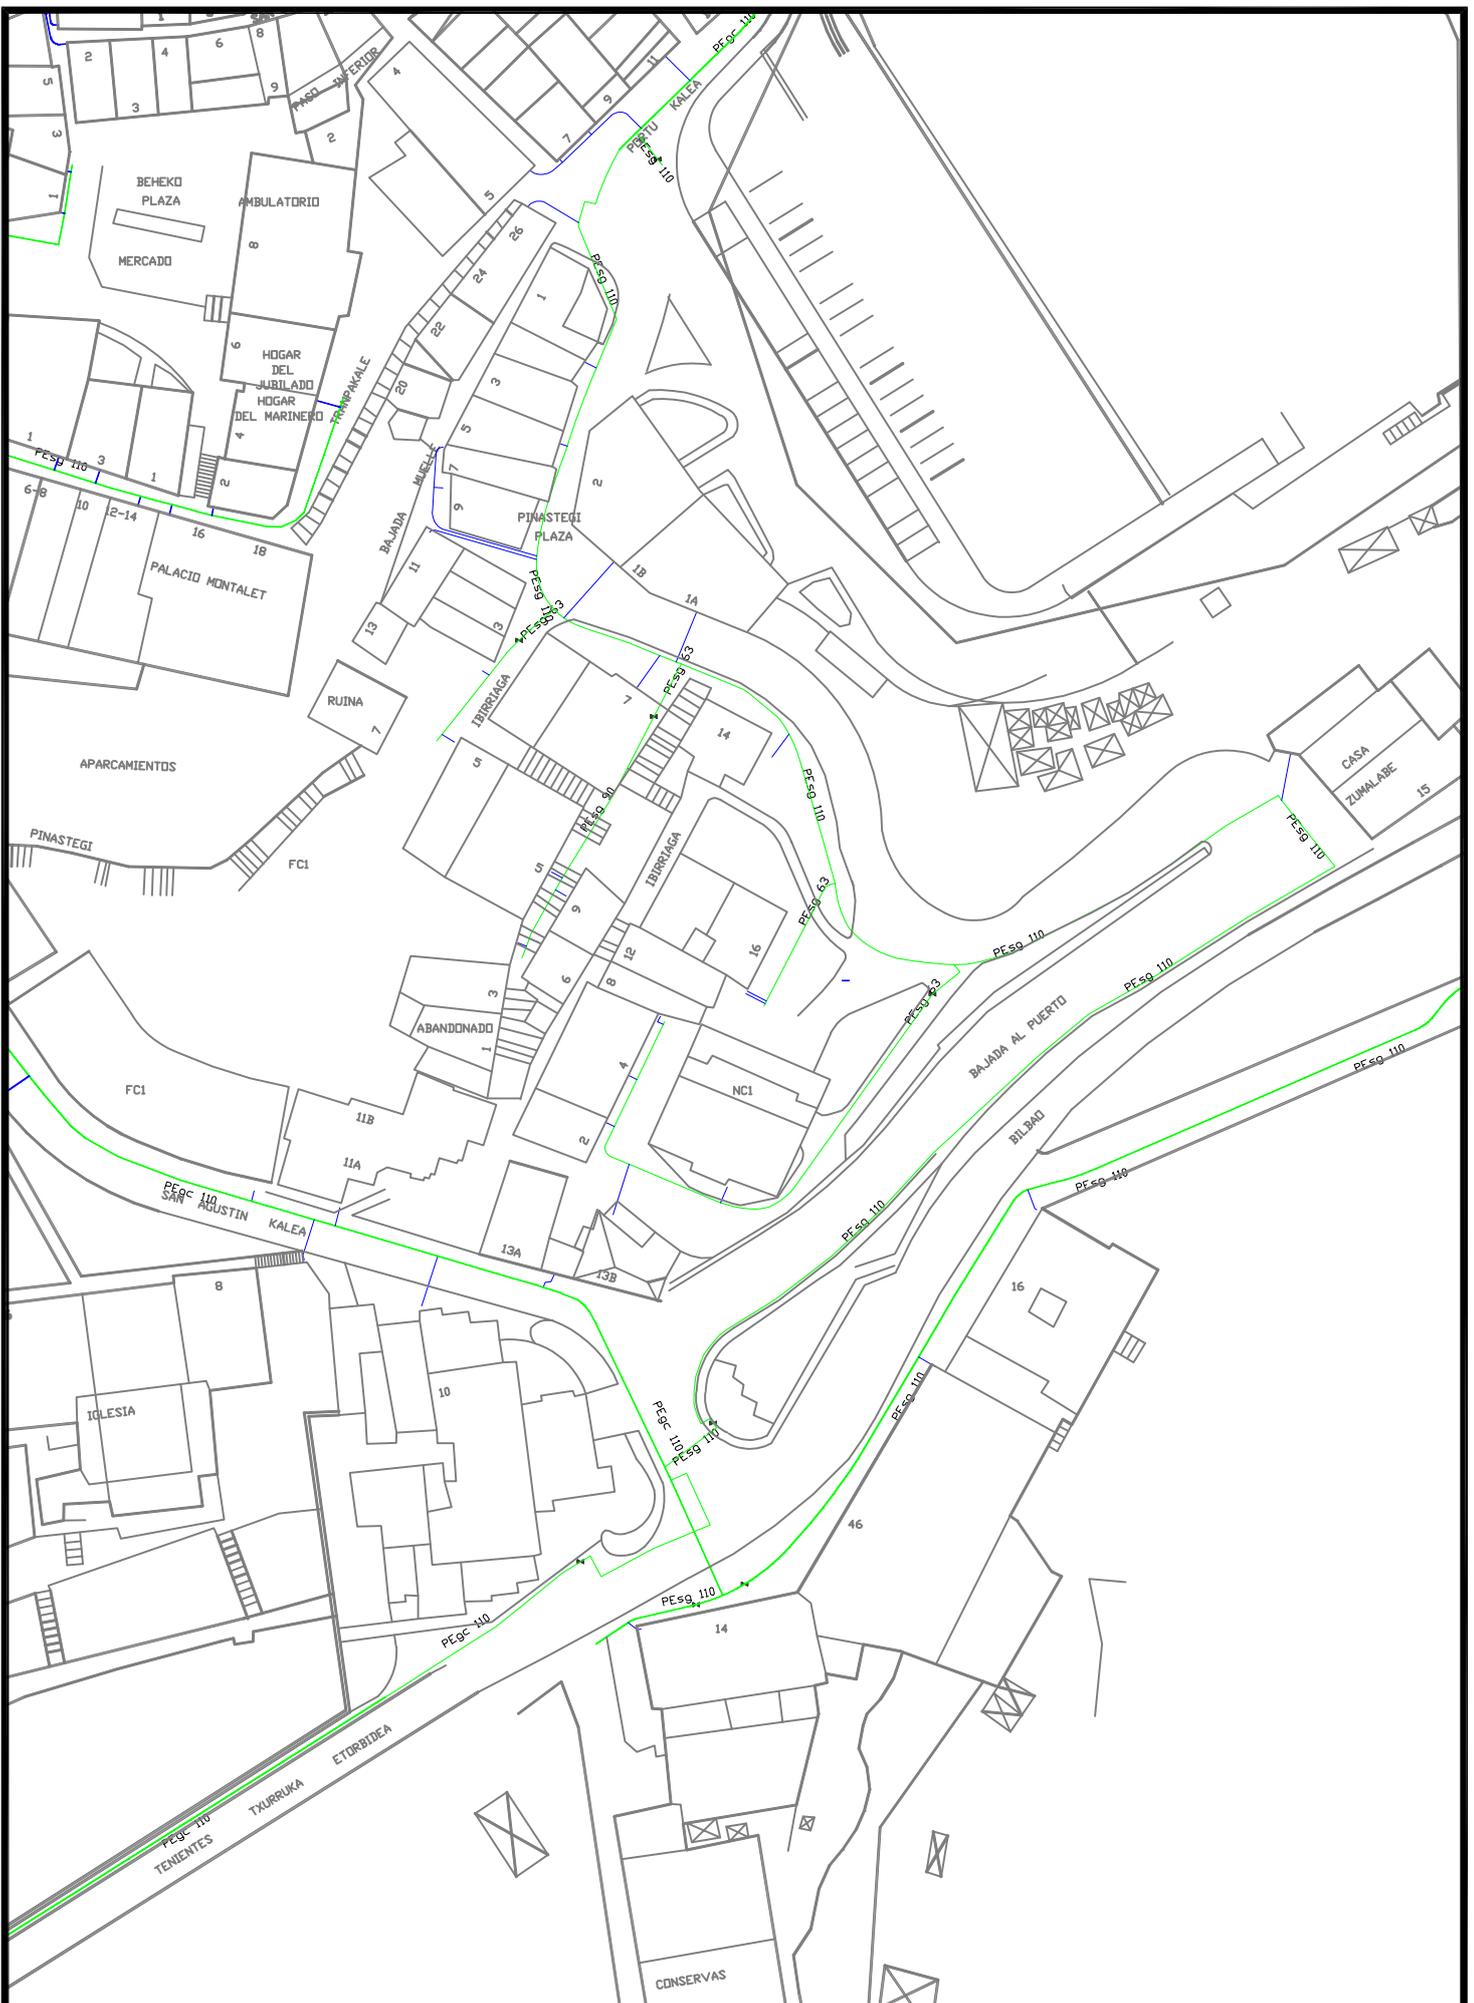

 Gipuzkoako Urak S.A.	Proyecto / Proiektio: SANEAMIENTO HODIARAN	Escala / Eskala 1 / 1000	Plano Nº / Planoa Zkia SSAA
	Título del plano / Plano Izenburua: PLANTA SSAA - NORTEGAS	Fecha / Data 2020 - APIRILA	Hoja Nº / Orria Zkia 2 de 5

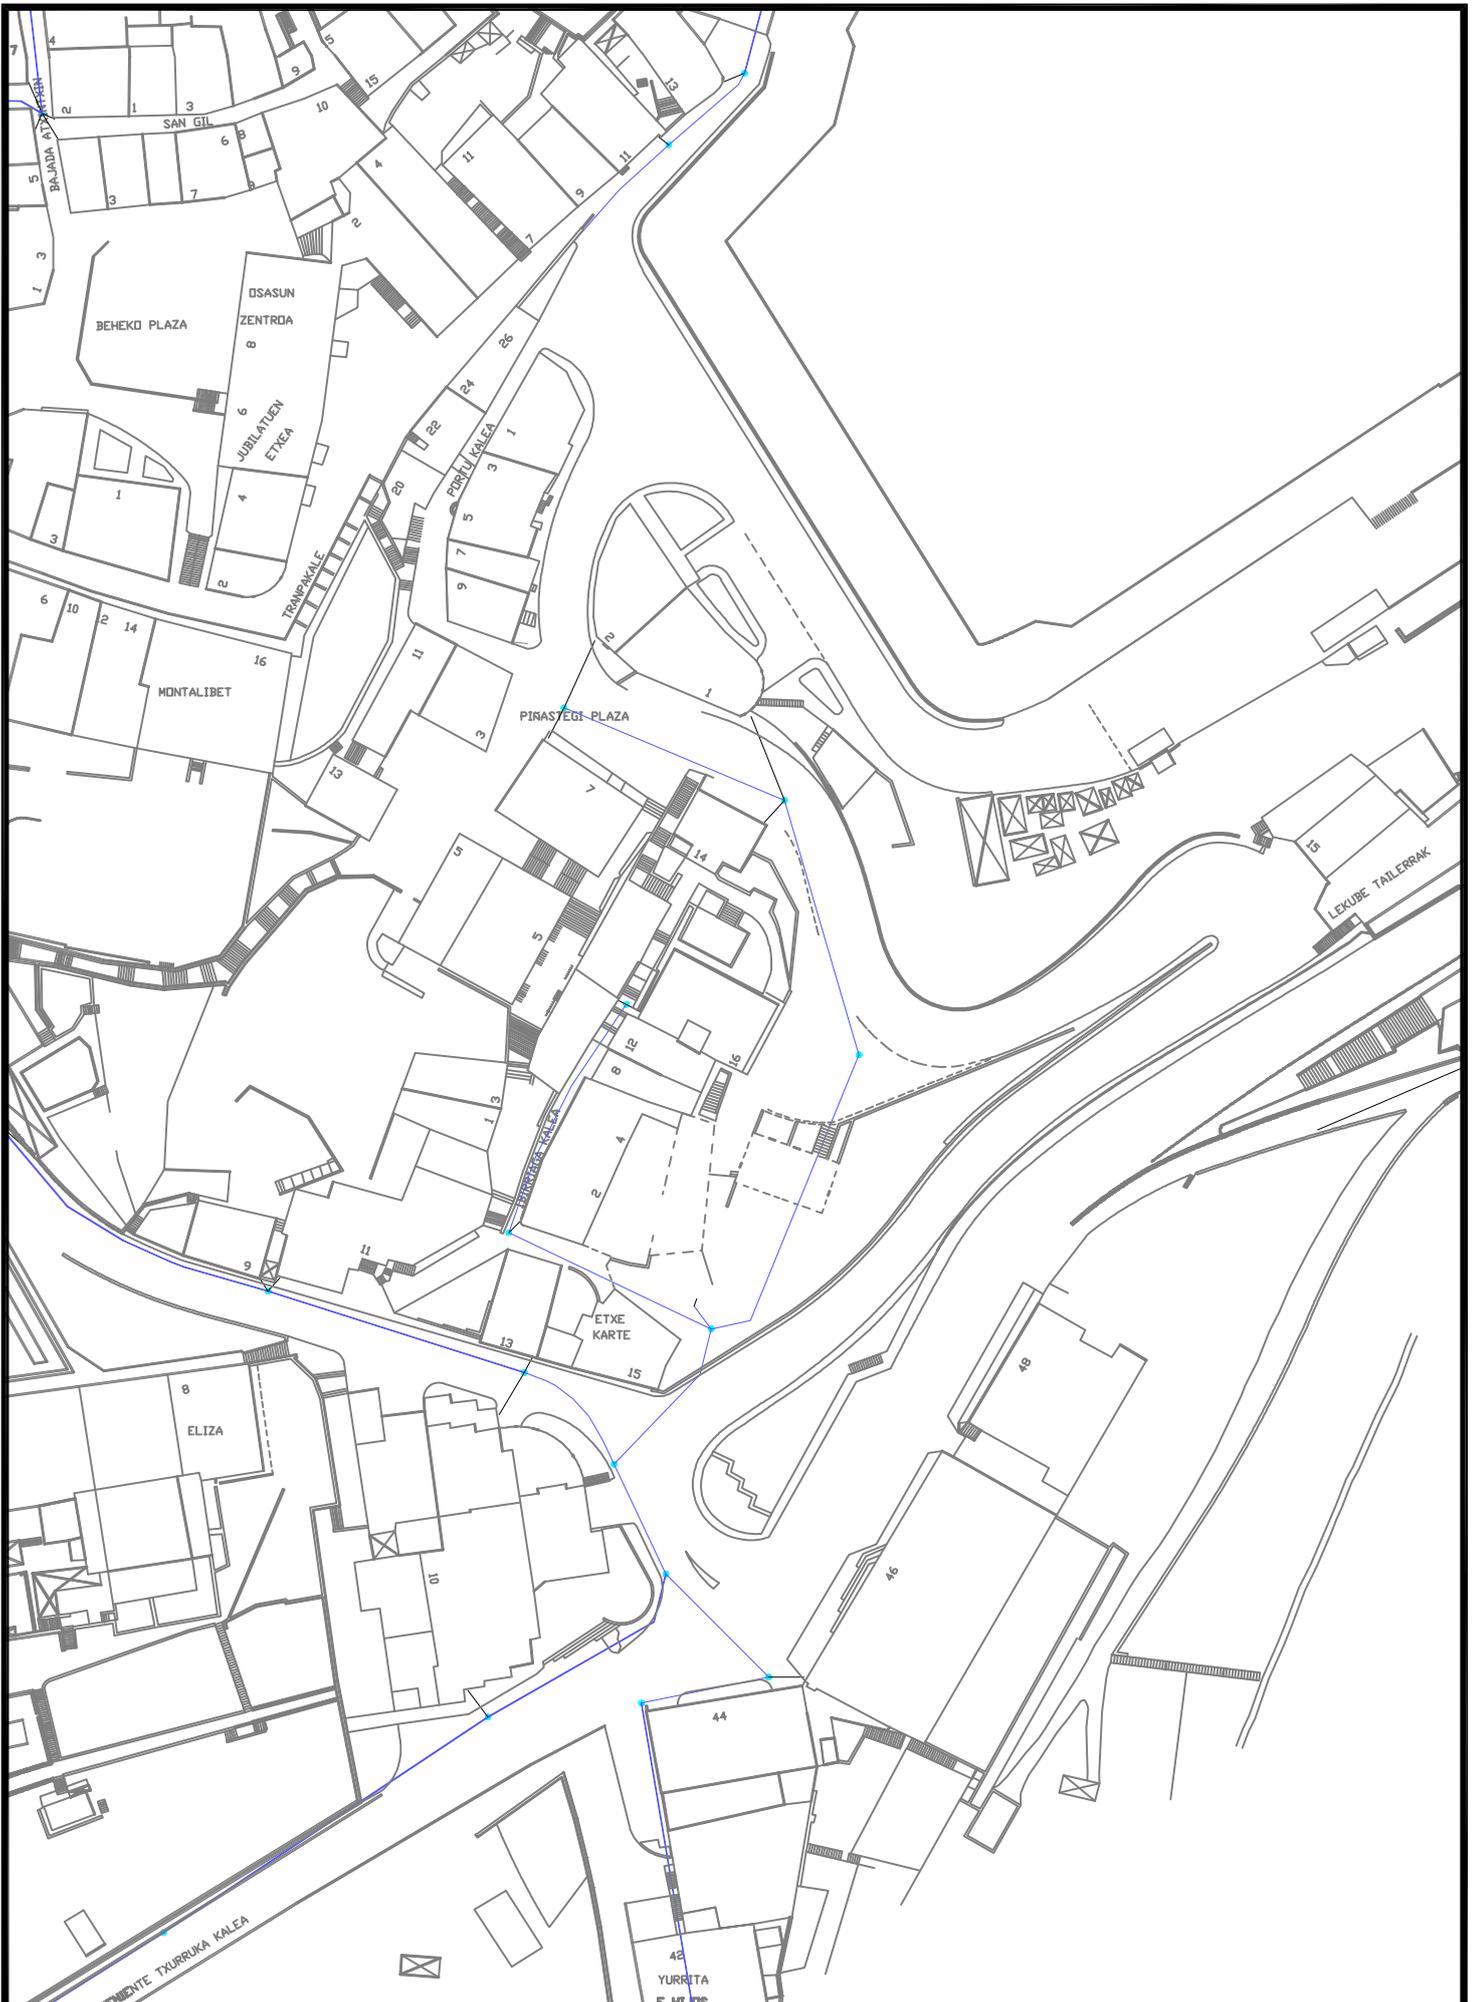

 <p>Gipuzkoako Urak S.A.</p>	Proyecto / Proiektu:	SANEAMIENTO HODIARAN	Escala / Eskala 1 / 1000	Plano Nº / Planoa Zkia SSAA
	Titulo del plano / Plano Izenburua:	PLANTA SSAA - EUSKALTEL	Fecha / Data 2020 - APIRILA	Hoja Nº / Orria Zkia 3 de 5

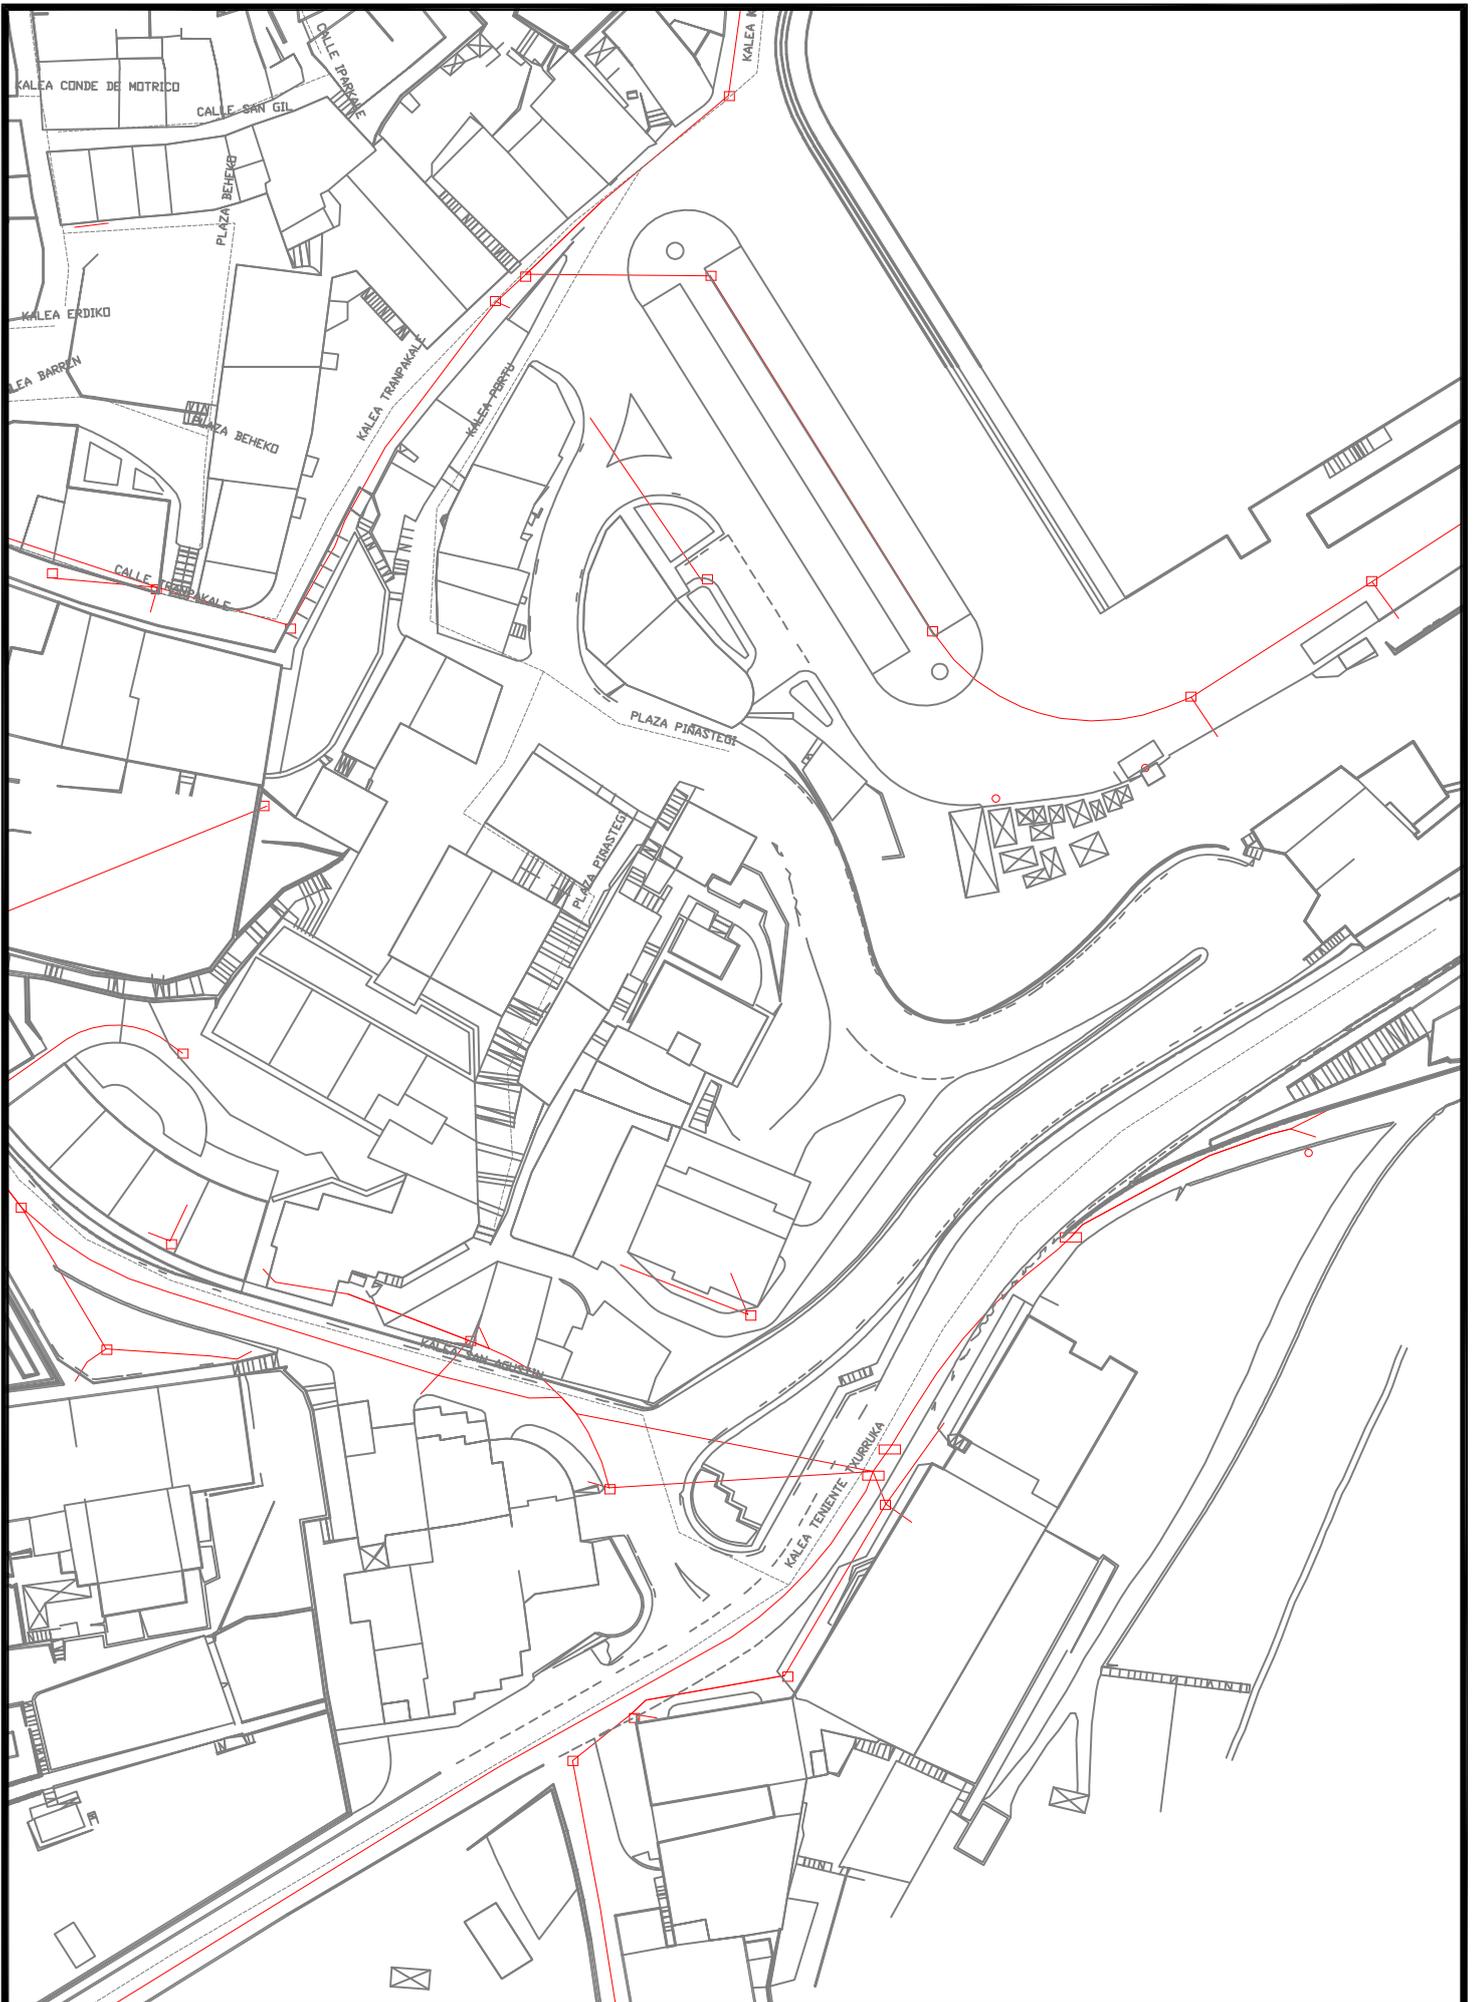

 <p>Gipuzkoako Urak S.A.</p>	Proyecto / Proiektio: <p style="text-align: center;">SANEAMIENTO HODIARAN</p>	Escala / Eskala <p style="text-align: center;">1 / 1000</p>	Plano Nº / Planoa Zkia <p style="text-align: center;">SSAA</p>
	Titulo del plano / Plano Izenburua: <p style="text-align: center;">PLANTA SSAA - TELEFONICA</p>	Fecha / Data <p style="text-align: center;">2020 - APIRILA</p>	Hoja Nº / Orria Zkia <p style="text-align: center;">4 de 5</p>

