



Gipuzkoako Ur Kantsortzioa
Gipuzkoako Urak

ANEJO 2: SERVICIOS AFECTADOS

OBRA:

**SANEAMIENTO FUTBOL ZELAIA
Y NUEVO POZO AITZGORRI AUZOA**

SEGURA



- **AFECCION A OTRAS REDES Y SERVICIOS**

Tras consulta a Inkolan durante la elaboración del presente documento, se ha detectado la presencia de varios servicios en el ámbito de las obras (se adjuntan planos), por lo que será **IMPRESINDIBLE PREVIO AL COMIENZO DE LAS OBRAS** contactar con los responsables de todos los servicios (**aunque no aparezcan en la consulta adjunta**) para garantizar la ejecución de las obras sin afección a otros servicios.


- **AFECCION A CARRETERAS, DOMINIO PUBLICO HIDRAULICO, PUERTOS, FFCC O PARTICULARES.**


No se han detectado.

Donostia, mayo de 2021

Gipuzkoako Ur Kantsortzioa


Gipuzkoako Urak, S.A.

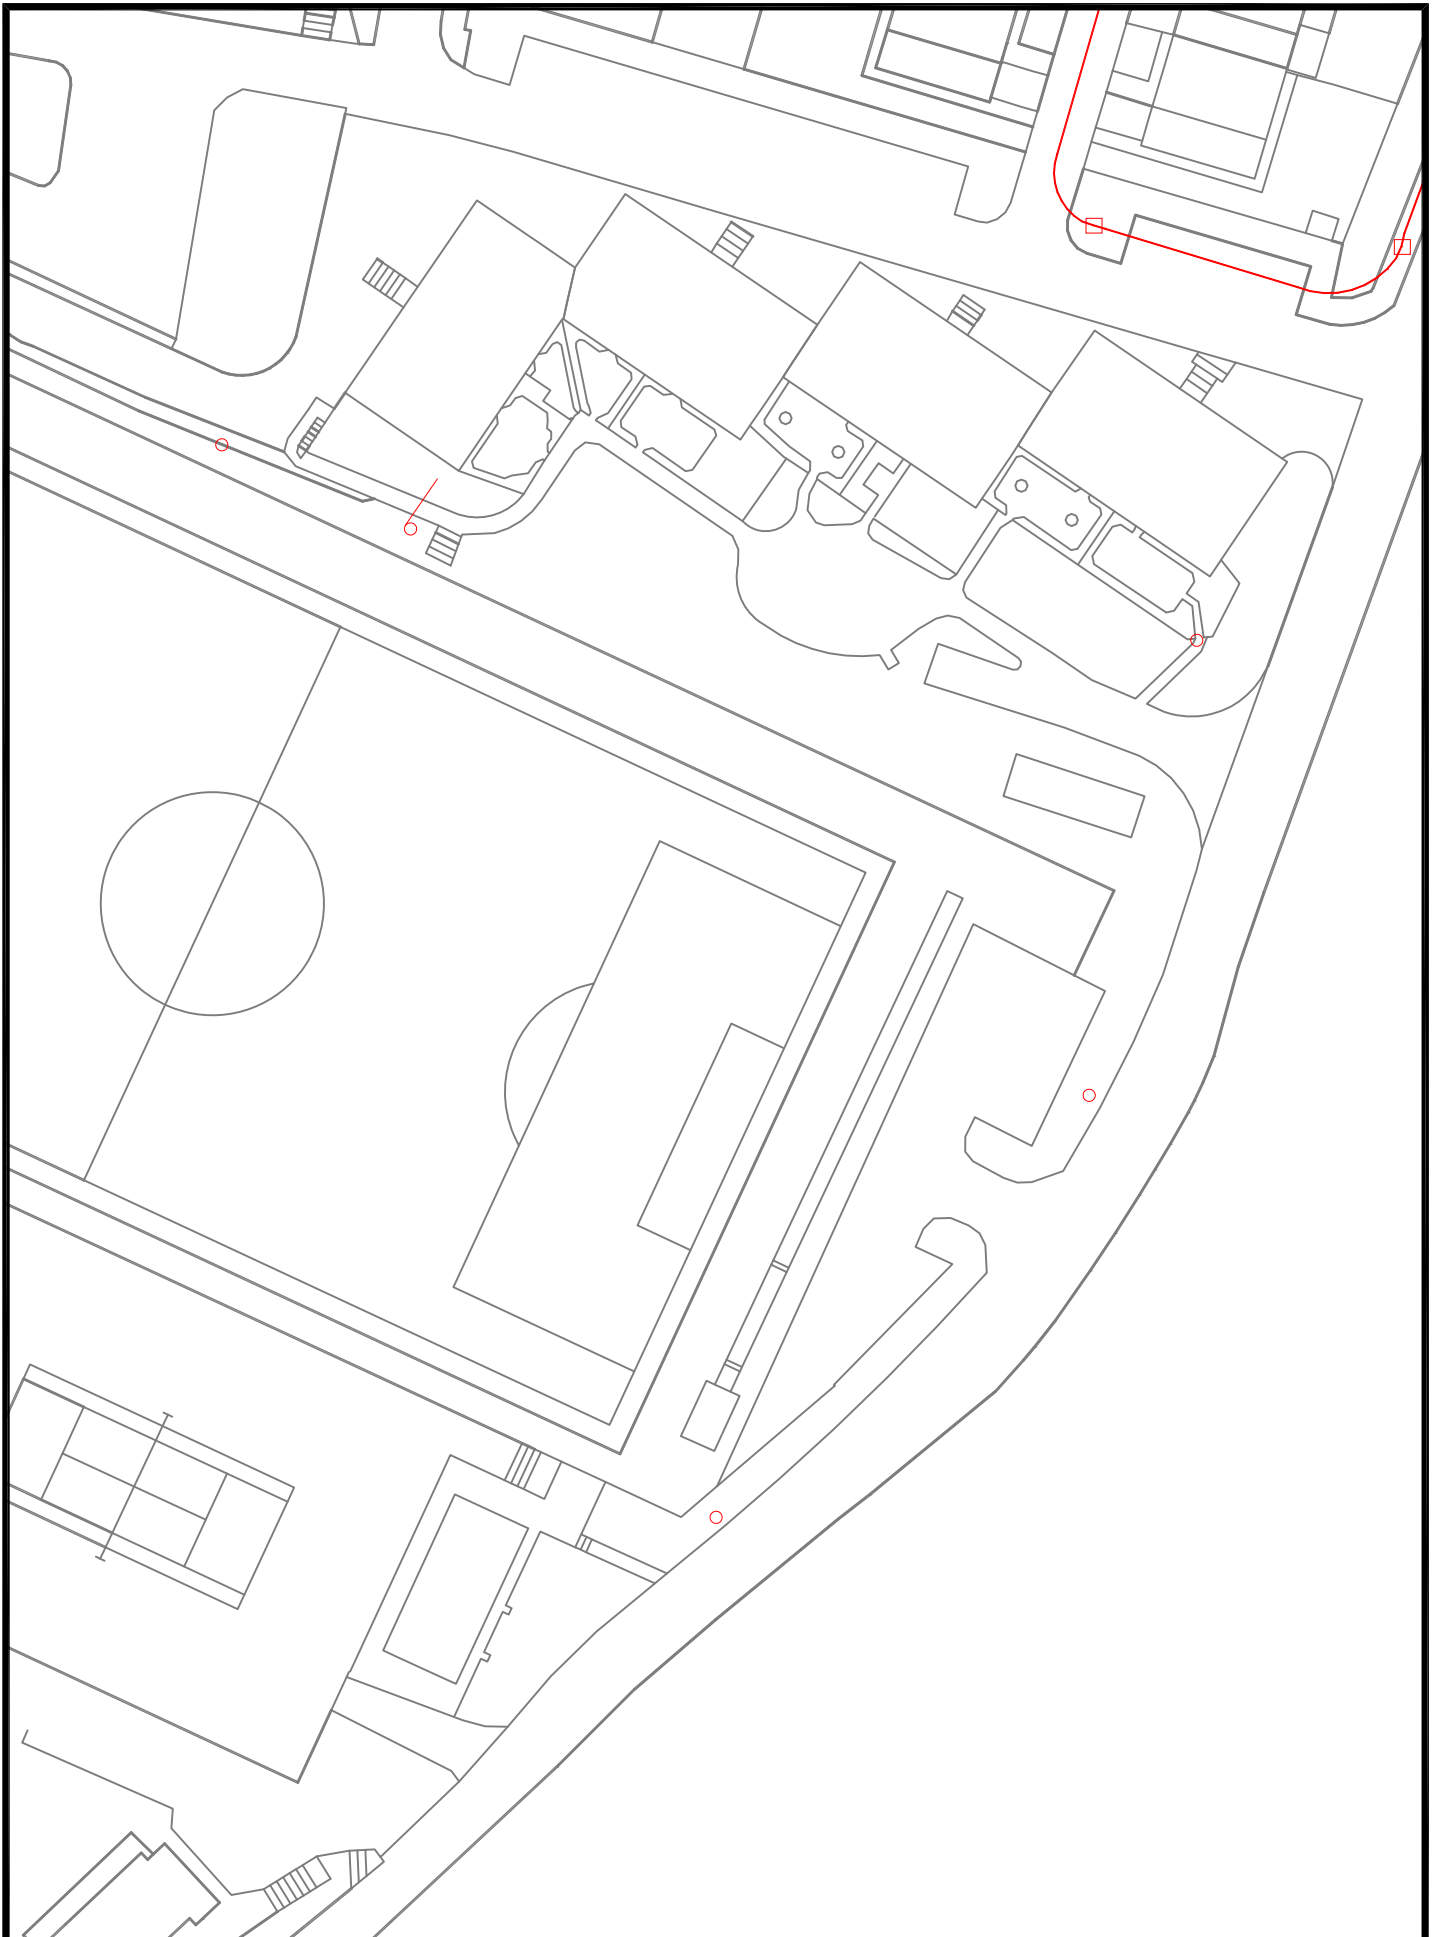


 Gipuzkoako Urak S.A.	Proyecto / Proiektu: SANEAMIENTO FUTBOL ZELAIA Y ARQ. TELEFONICA	Escala / Eskala 1 / 600	Plano Nº / Planoa Zkia SSAA
	Título del plano / Plano Izenburua: SSAA FUTBOL ZELAIA - TELEFONICA	Fecha / Data Apirila - 2021	Hoja Nº / Orria Zkia 1 de 8



 <p>Gipuzkoako Urak S.A.</p>	Proyecto / Proiekto: SANEAMIENTO FUTBOL ZELAIA Y ARQ. TELEFONICA	Escala / Eskala 1 / 600	Plano Nº / Planoa Zkia SSAA
	Título del plano / Plano Izenburua: SSAA FUTBOL ZELAIA - IBERDROLA	Fecha / Data Apirila - 2021	Hoja Nº / Orria Zkia 2 de 8

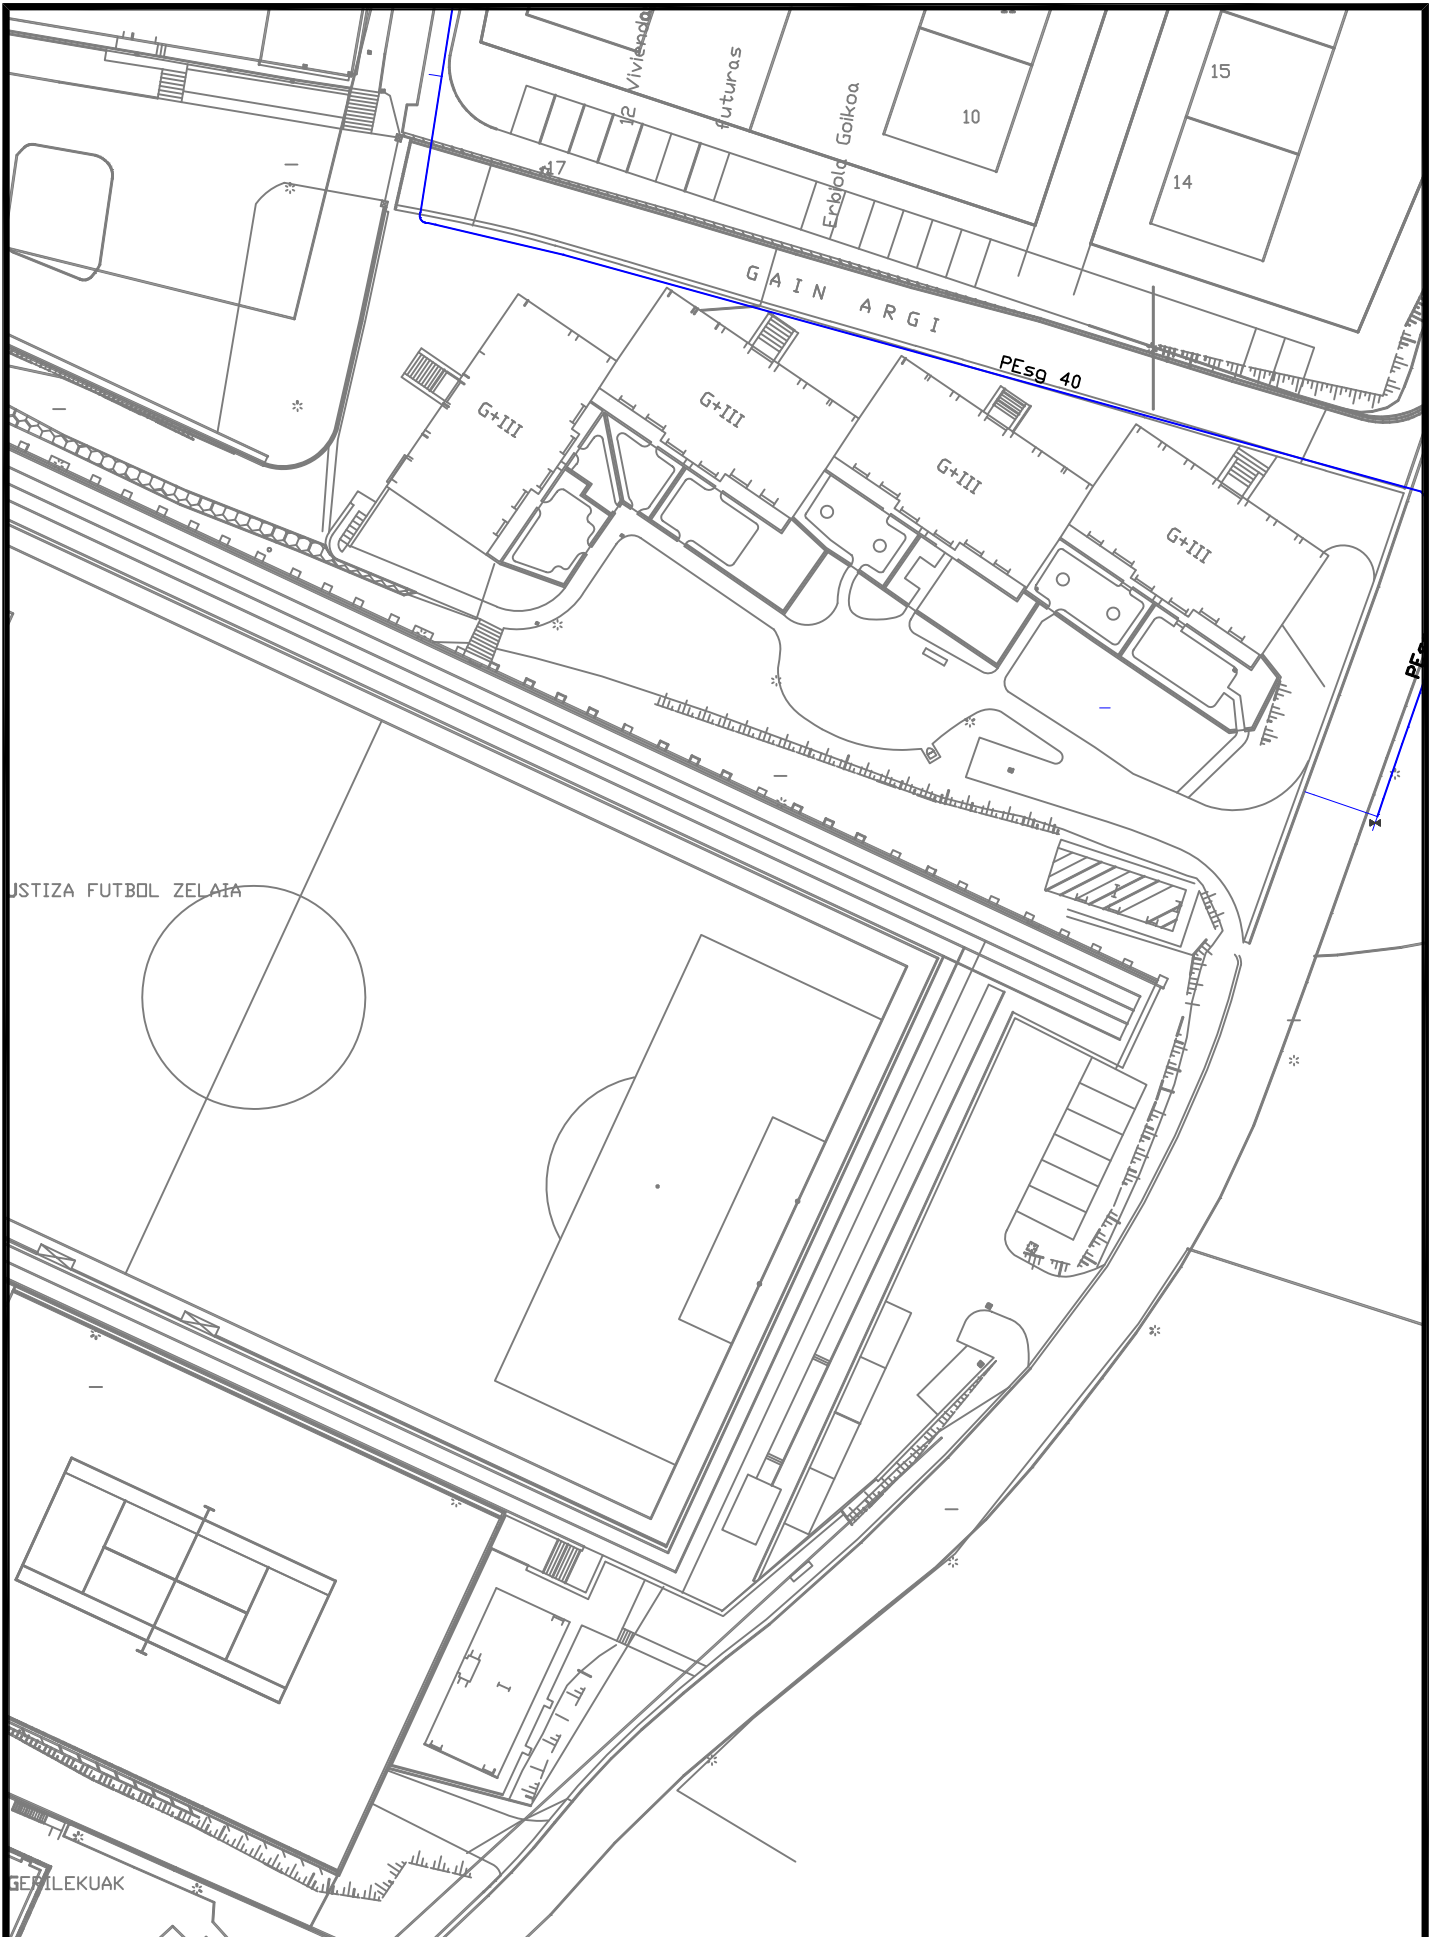

 <p>Gipuzkoako Urak S.A.</p>	Proyecto / Proiekto: SANEAMIENTO FUTBOL ZELAIA Y ARQ. TELEFONICA	Escala / Eskala 1 / 600	Plano Nº / Planoa Zkia SSAA
	Título del plano / Plano Izenburua: SSAA FUTBOL ZELAIA - NORTEGAS	Fecha / Data Apirila - 2021	Hoja Nº / Orria Zkia 3 de 8

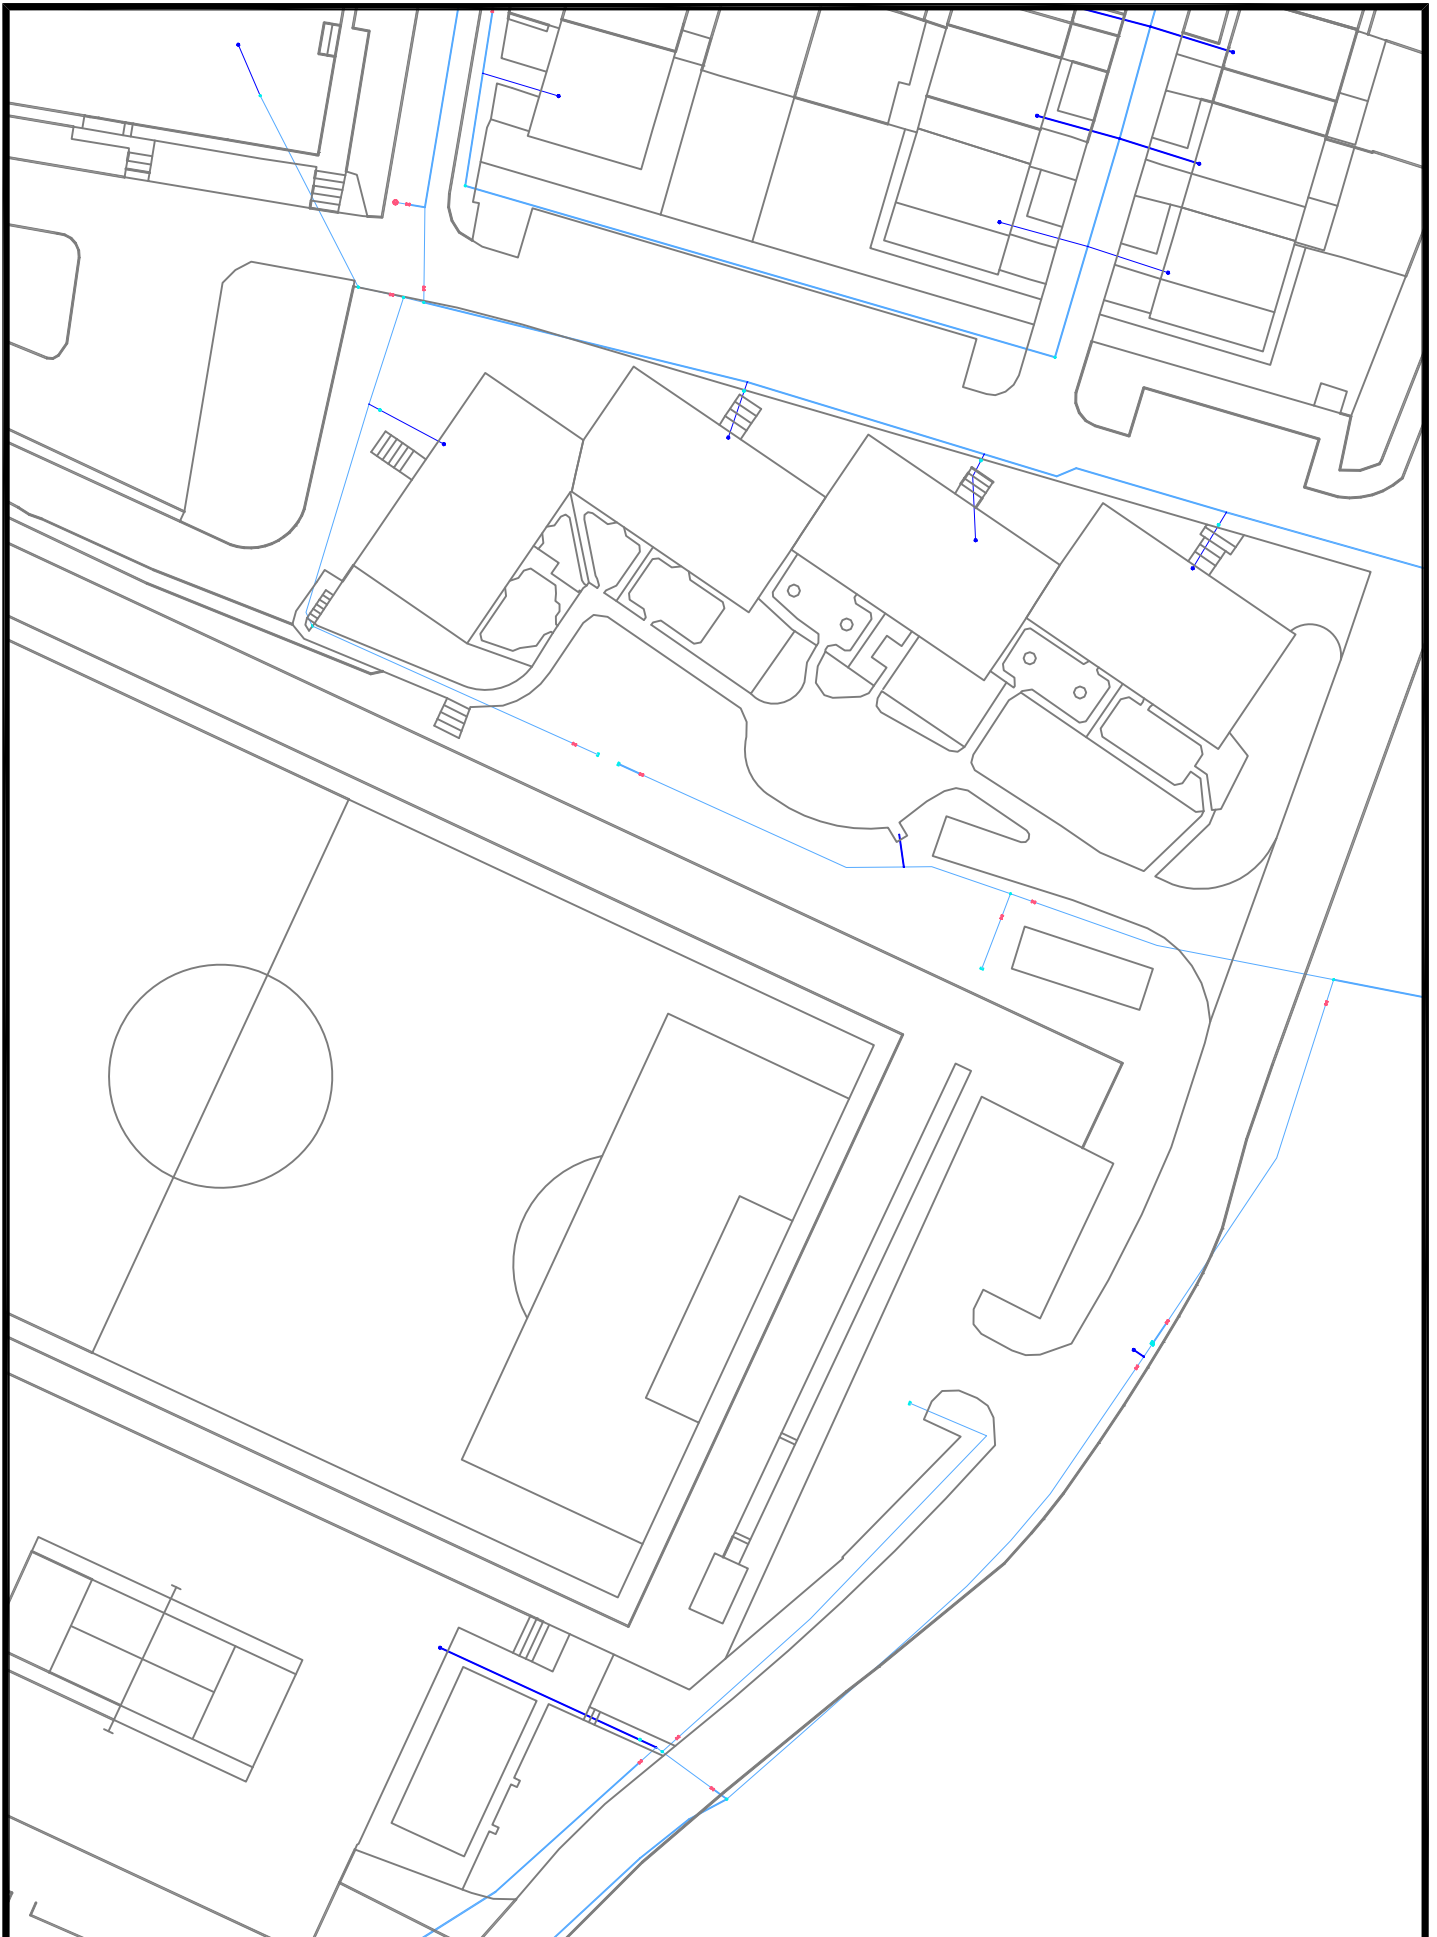

Proyecto / Proiekto:

SANEAMIENTO FUTBOL ZELAIA Y ARQ. TELEFONICA

Título del plano / Plano Izenburua:

SSAA FUTBOL ZELAIA - ABASTECIMIENTO AGUA

Escala / Eskala

1 / 600

Plano Nº / Planoa Zkia


SSAA

Fecha / Data


Apirila - 2021

Hoja Nº / Orria Zkia

4 de 8

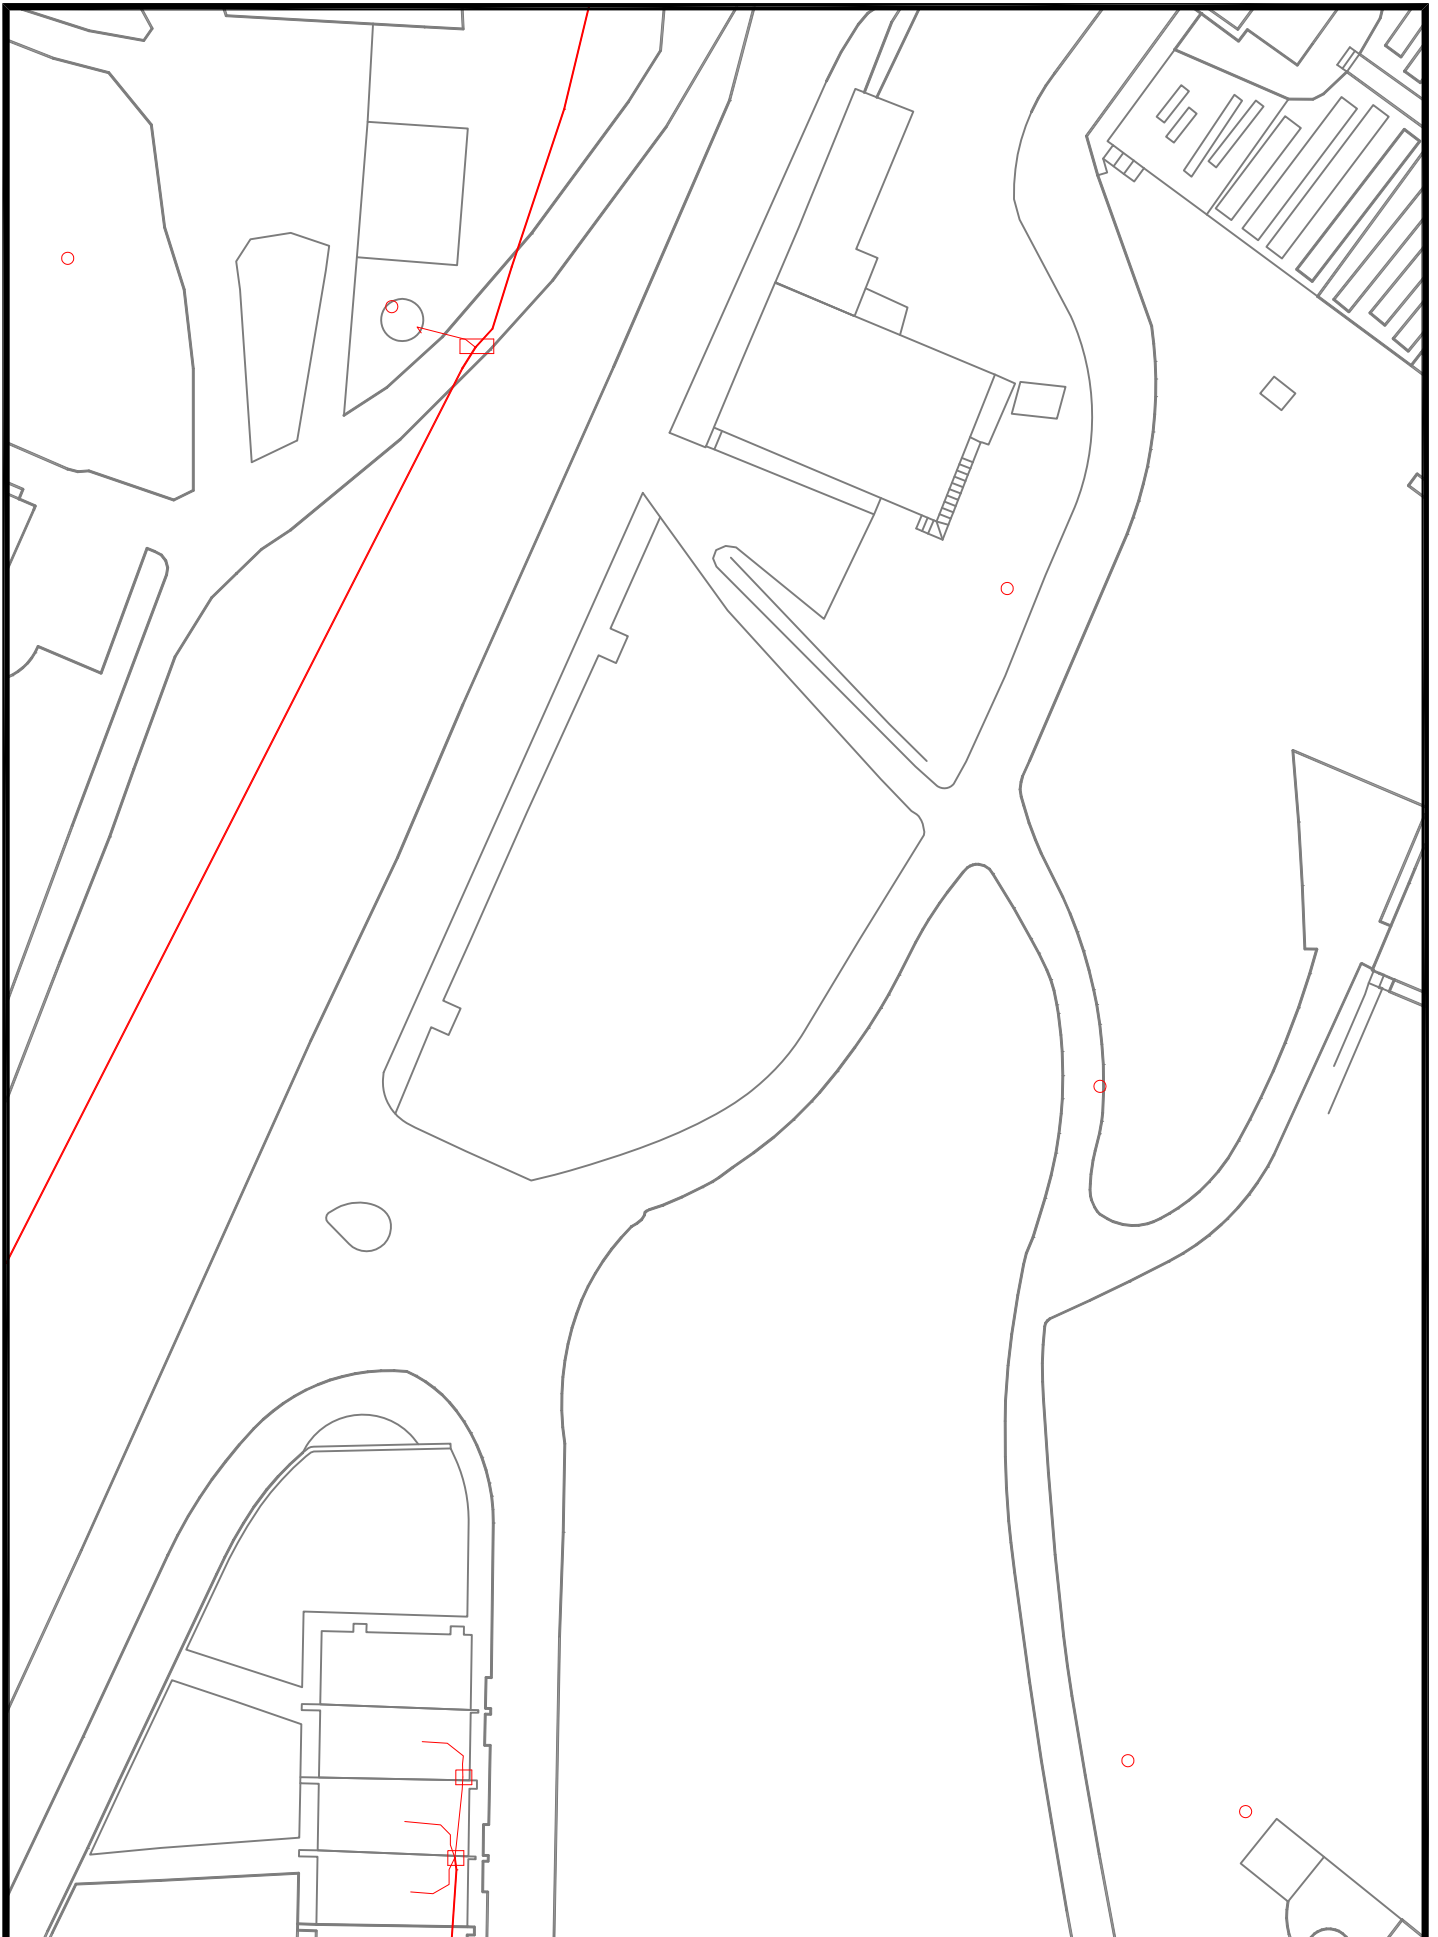

 <p>Gipuzkoako Urak S.A.</p>	Proyecto / Proiektu: SANEAMIENTO FUTBOL ZELAI A Y ARQ. TELEFONICA	Escala / Eskala 1 / 600	Plano N° / Planoa Zkia SSAA
	Título del plano / Plano Izenburua: SSAA REHABILITACION POZO - TELEFONICA	Fecha / Data Aprila - 2021	Hoja N° / Orria Zkia 5 de 8

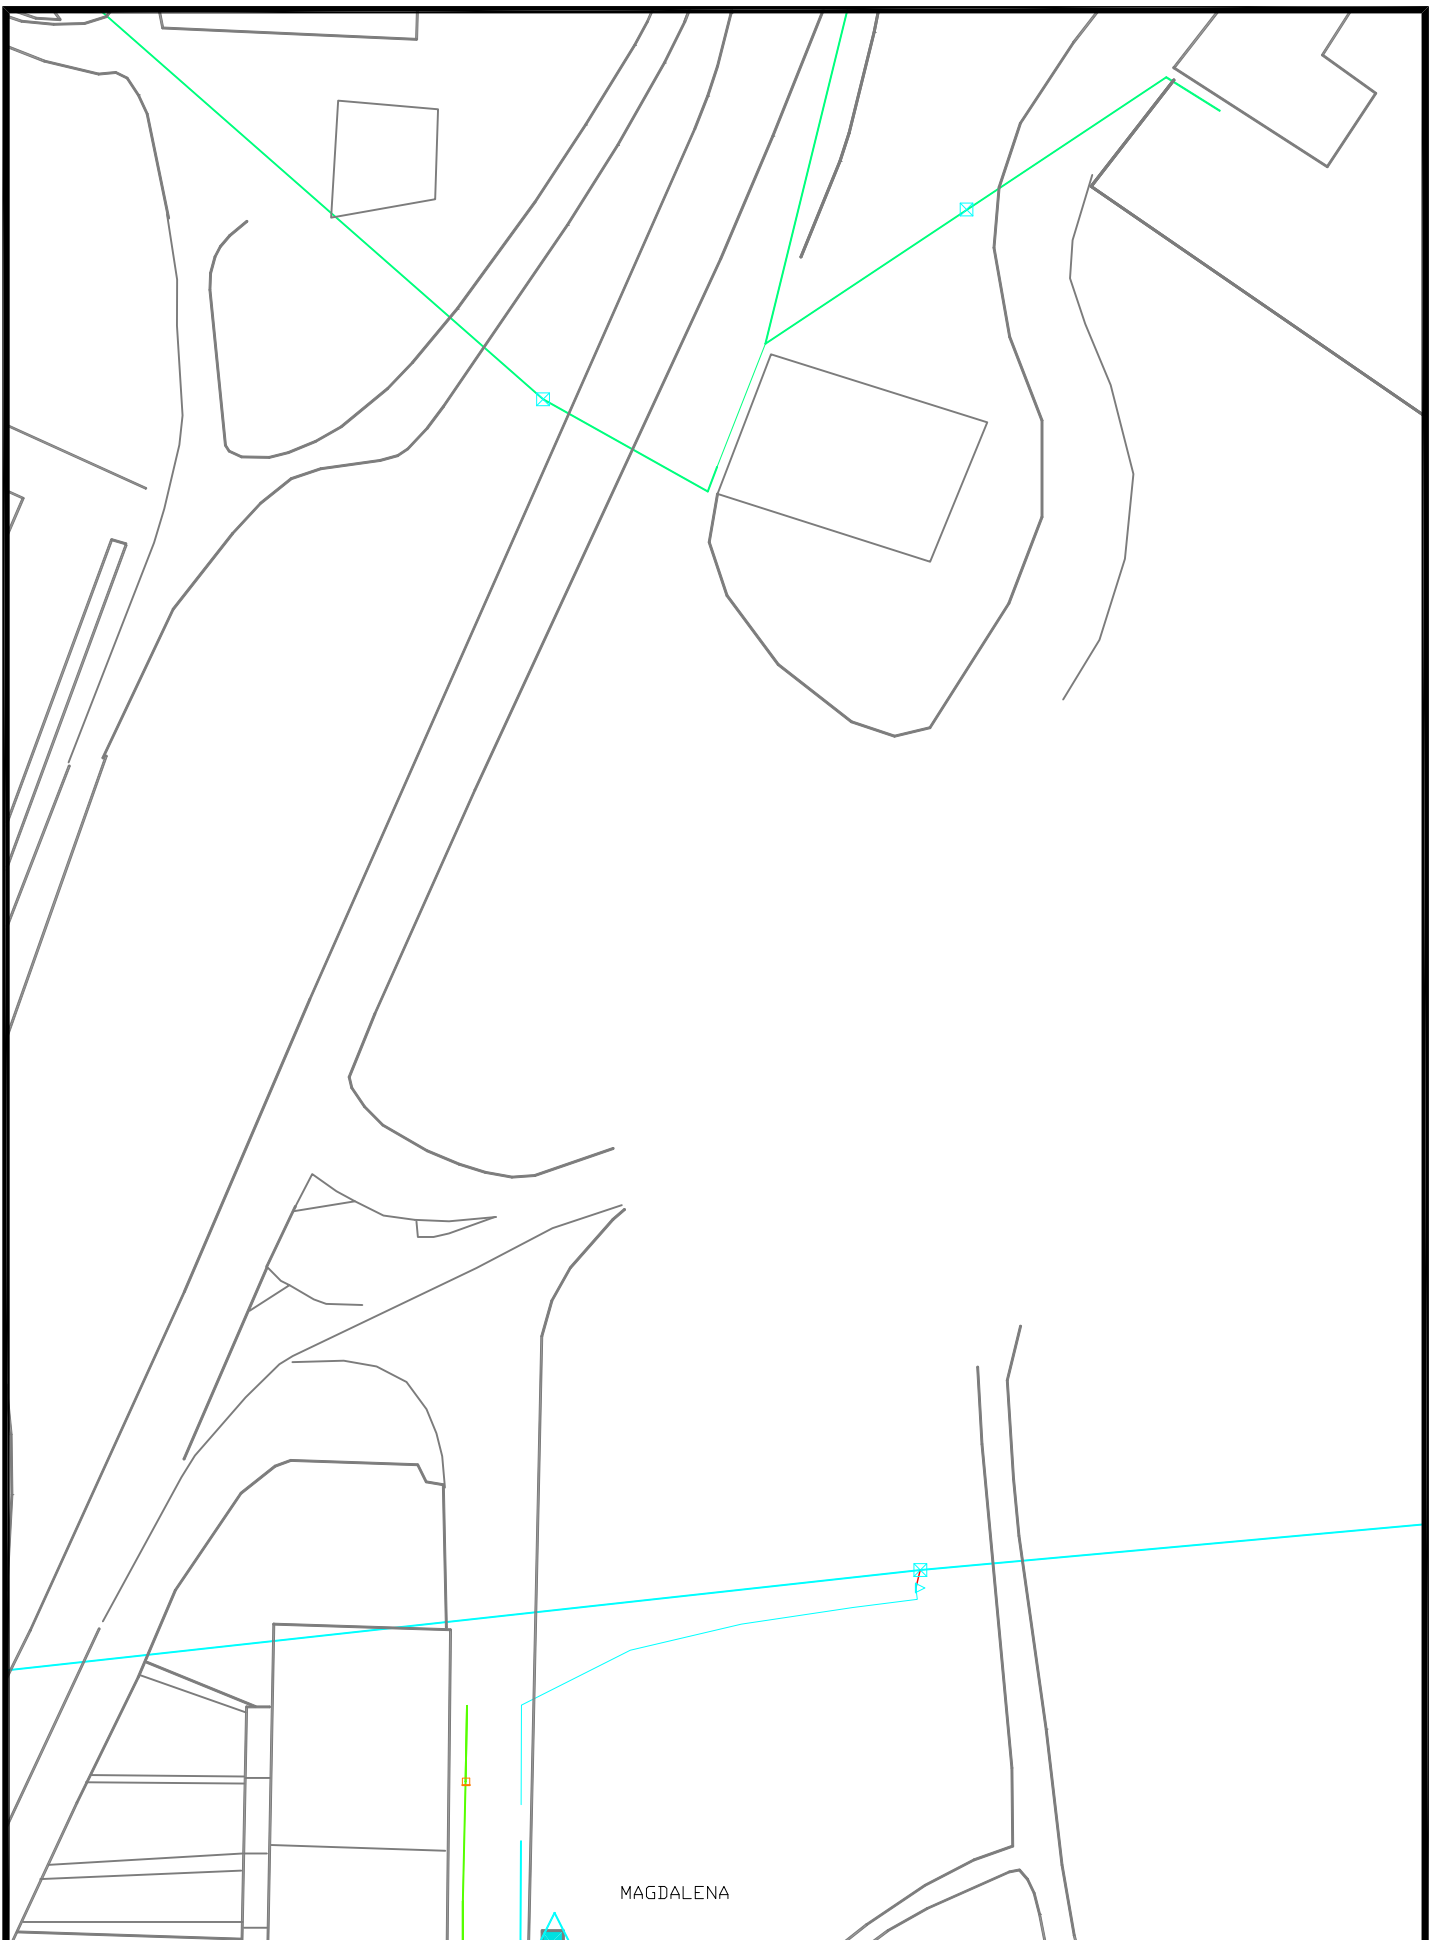

MAGDALENA



Proyecto / Proiektio:

SANEAMIENTO FUTBOL ZELAIA Y ARQ. TELEFONICA

Título del plano / Plano Izenburua:

SSAA REHABILITACION POZO - IBERDROLA

Escala / Eskala

1 / 600

Plano Nº / Planoa Zkia


SSAA


Fecha / Data


Apirila - 2021


Hoja Nº / Orria Zkia

6 de 8

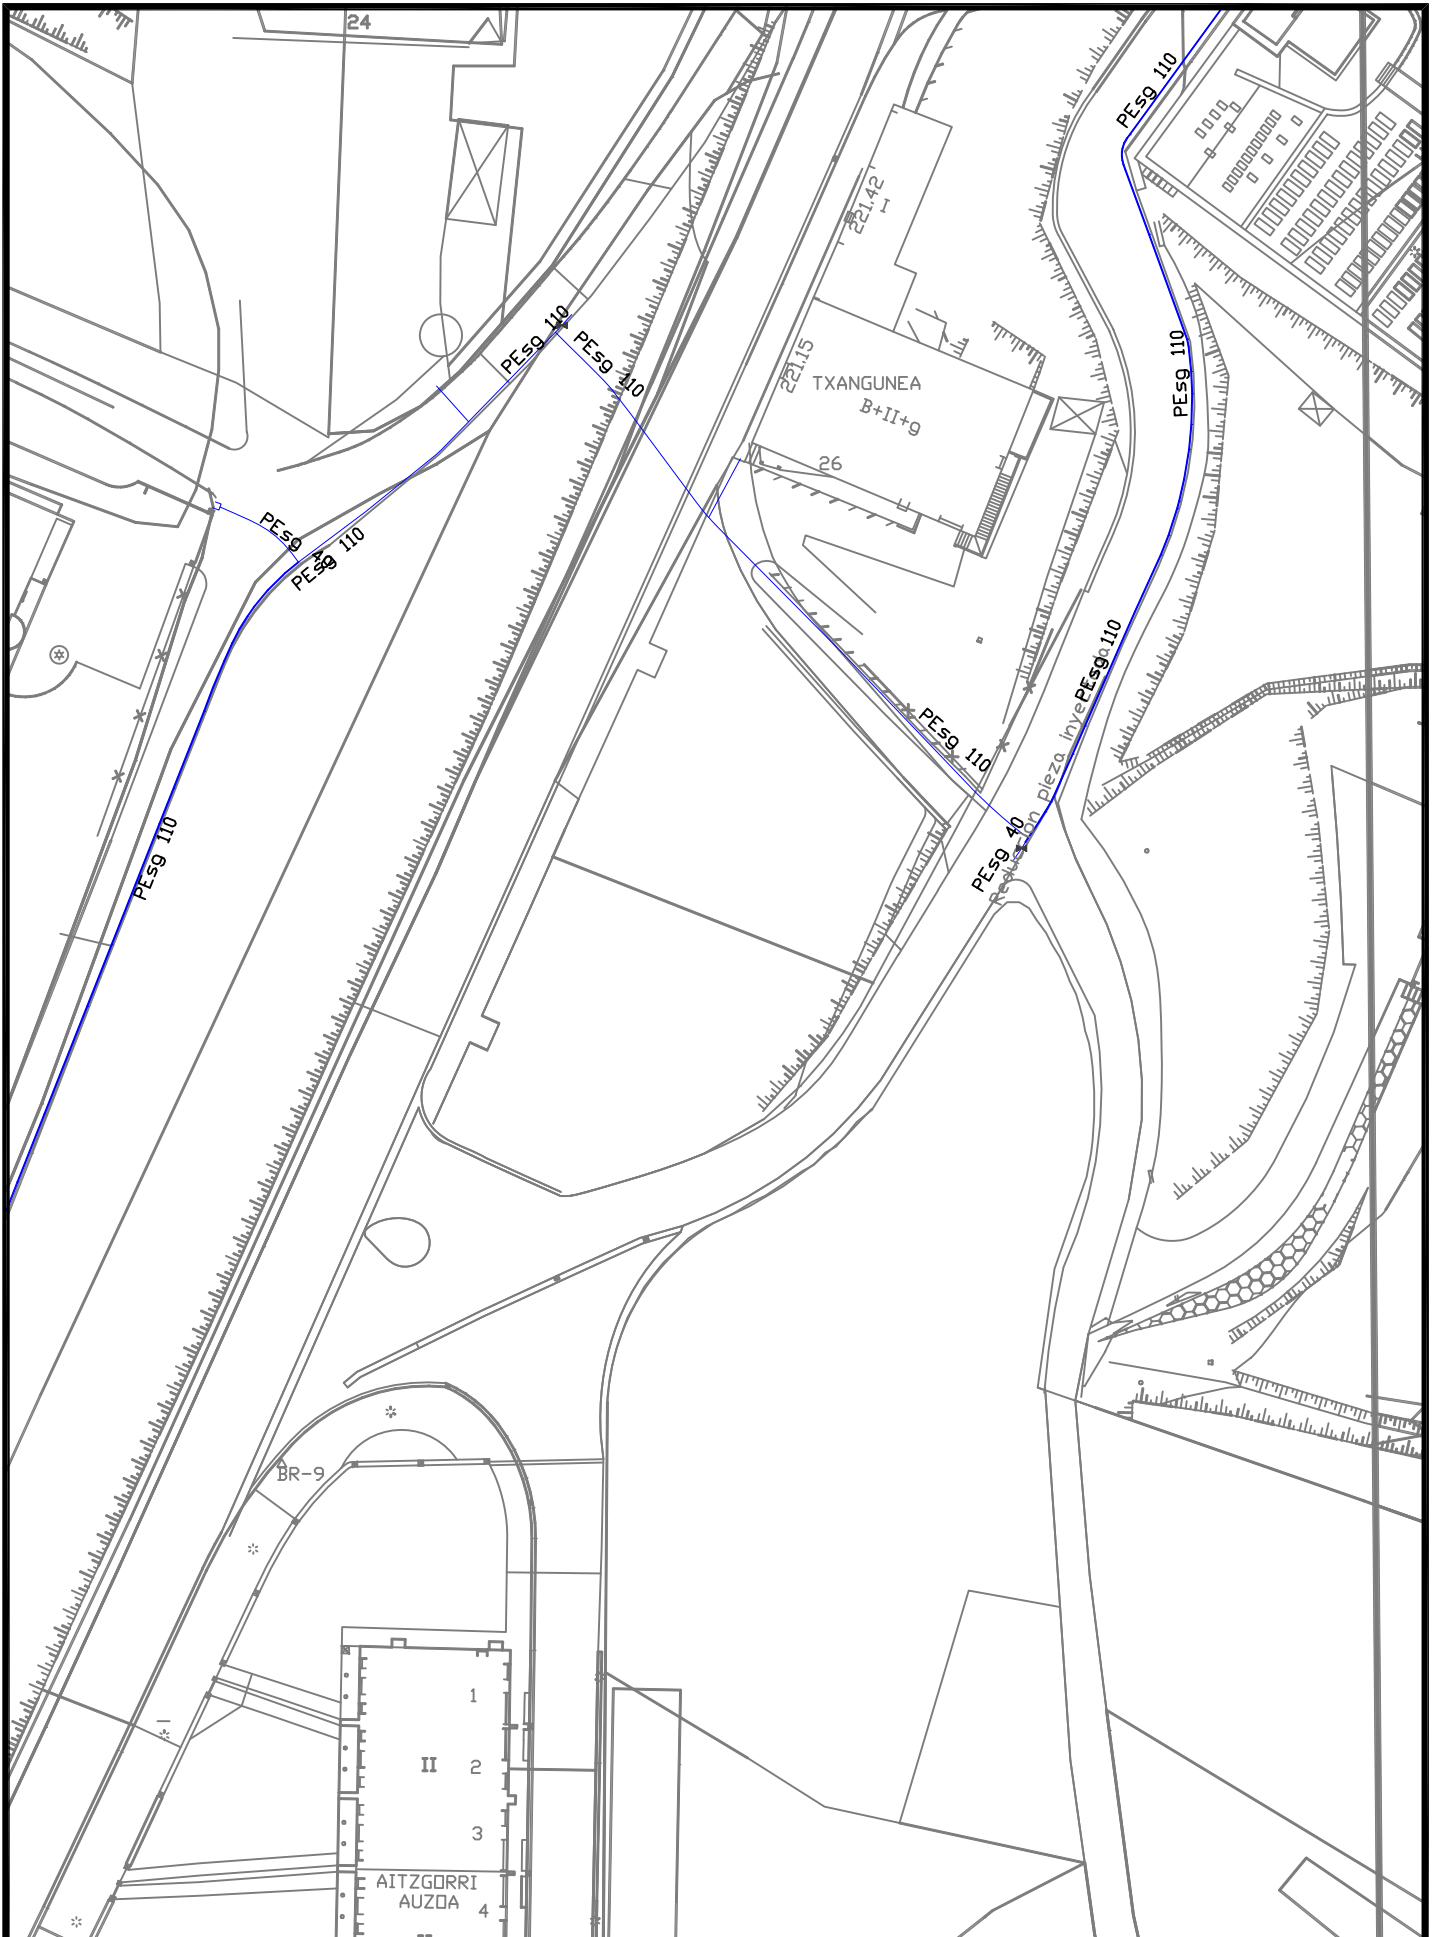

 <p>Gipuzkoako Urak S.A.</p>	Proyecto / Proiekto: SANEAMIENTO FUTBOL ZELAI A Y ARQ. TELEFONICA	Escala / Eskala 1 / 600	Plano N° / Planoa Zkia SSAA
	Título del plano / Plano Izenburua: SSAA REHABILITACION POZO - NORTEGAS	Fecha / Data Aprila - 2021	Hoja N° / Orria Zkia 7 de 8

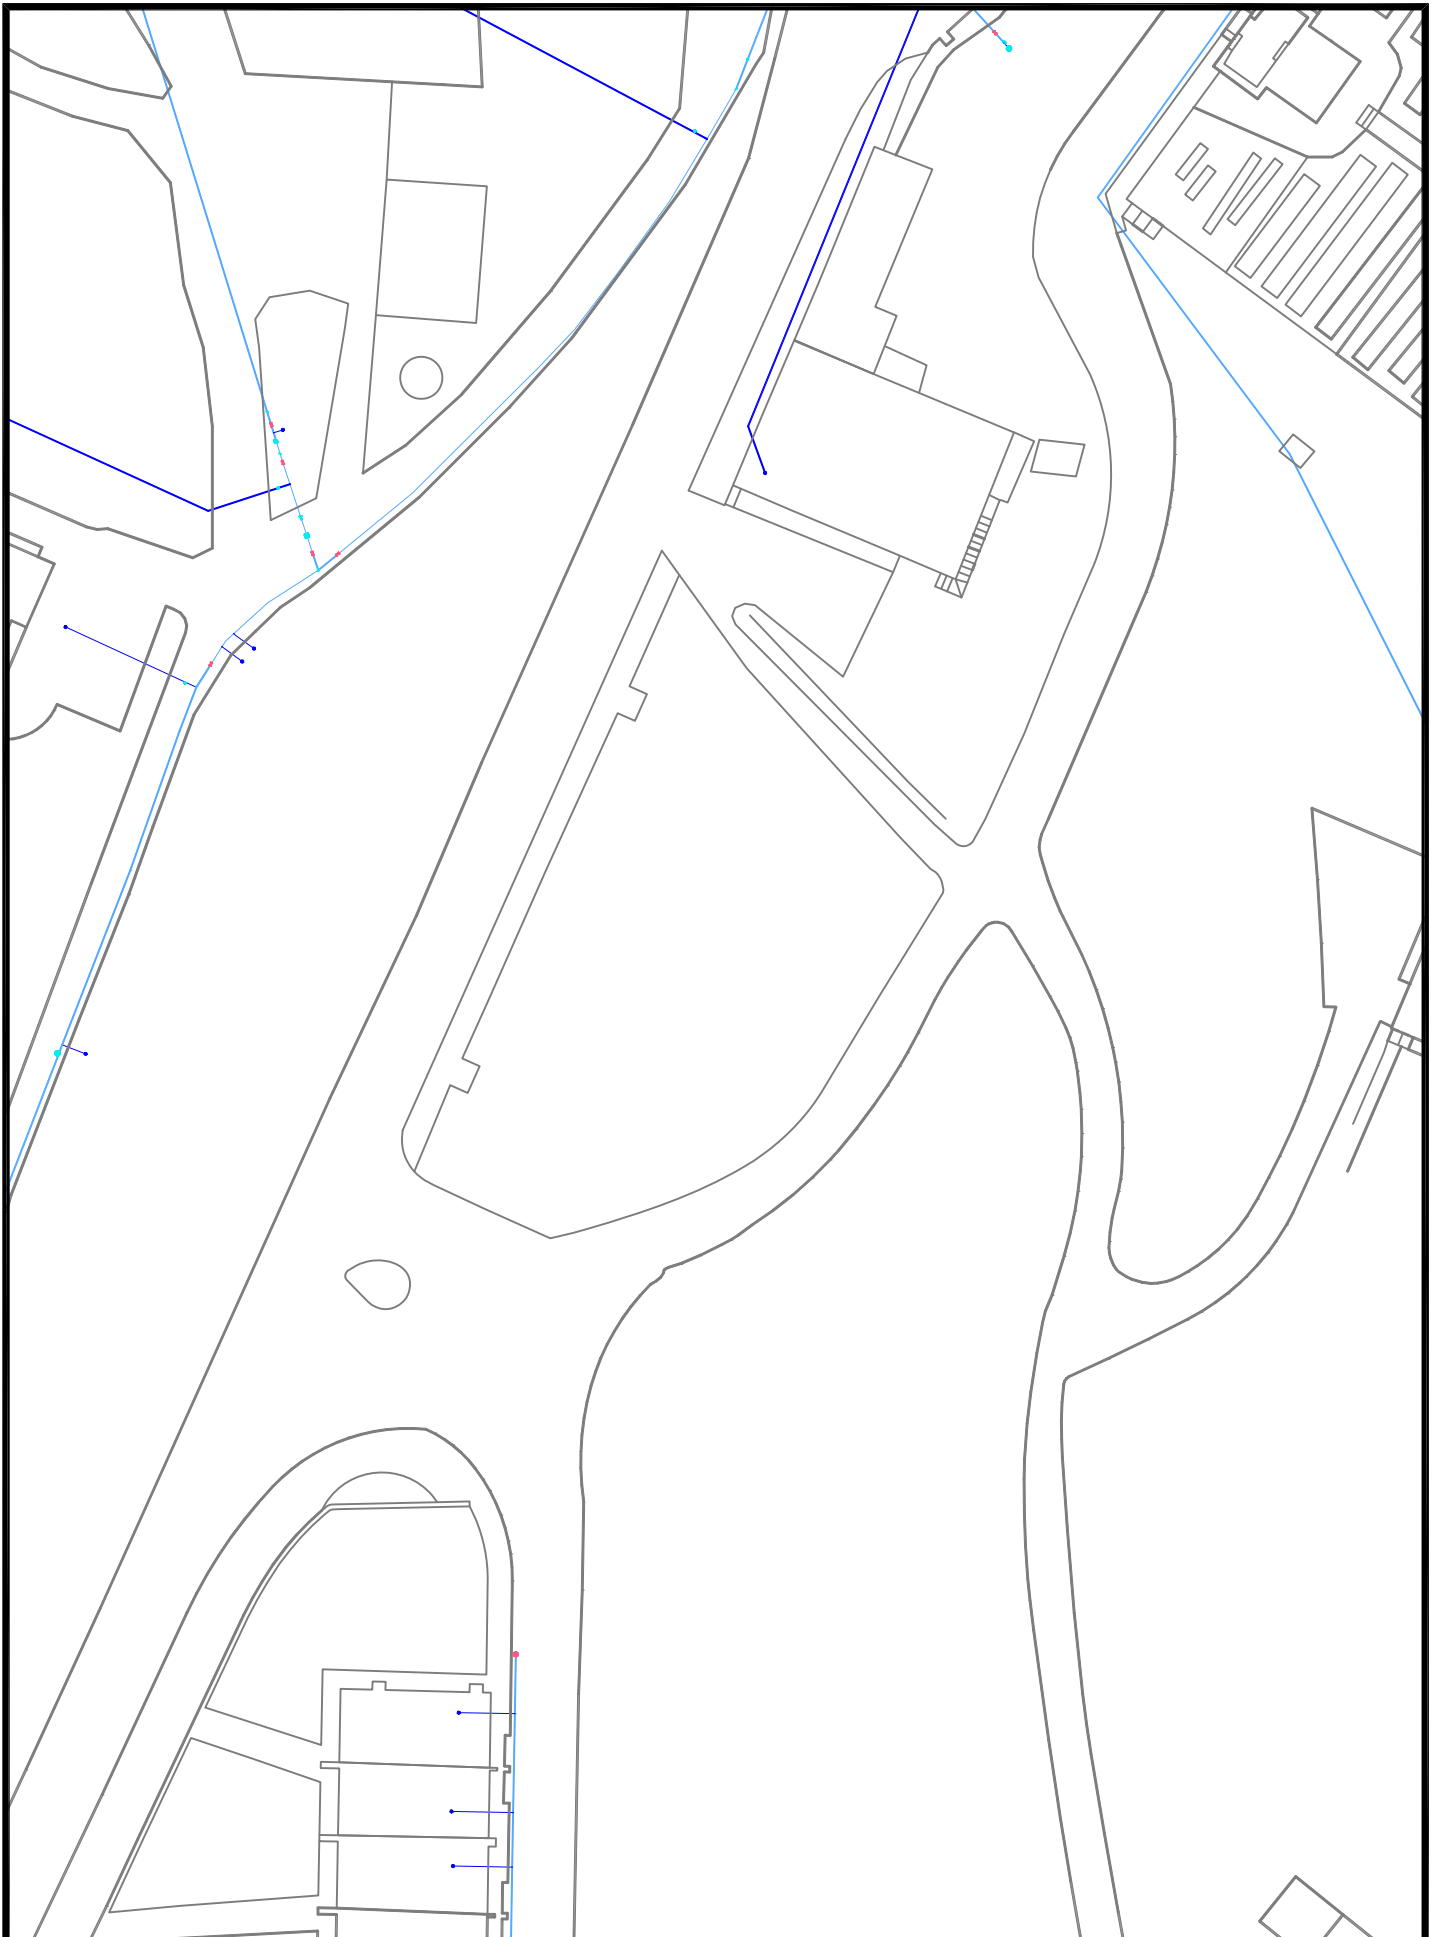

 Gipuzkoako Urak S.A.	Proyecto / Proiektu: SANEAMIENTO FUTBOL ZELAIA Y ARQ. TELEFONICA	Escala / Eskala 1 / 600	Plano Nº / Planoa Zkia SSAA
	Título del plano / Plano Izenburua: SSAA REHABILITACION POZO - ABASTECIMIENTO AGUA	Fecha / Data Apirila - 2021	Hoja Nº / Orria Zkia 8 de 8