



ANEJO 2

SERVICIOS AFECTADOS

OBRA

***ZELAI ONDO 2-4 ETA 6-8-KO SANEAMENDU SAREA
ORDEZKATZEA***

ZARAUTZ





1. AFECCION A OTRAS REDES Y SERVICIOS

Tras consulta a Inkolan durante la elaboración del presente documento, se ha detectado la presencia de varios servicios en el ámbito de las obras (se adjuntan planos), por lo que será **IMPRESINDIBLE PREVIO AL COMIENZO DE LAS OBRAS** contactar con los responsables de todos los servicios (**aunque no aparezcan en la consulta adjunta**) para garantizar la ejecución de las obras sin afección a otros servicios.

En el caso de detectar la existencia de las redes de alta en el ámbito de la obra, ya sea de abastecimiento o de saneamiento, se deberá notificar previo al comienzo de las obras al técnico de la Red de Alta de Gipuzkoako Urak.

Esta consulta deberá ser acreditada por la contrata en el replanteo de la obra, mediante justificante de la descarga realizada en Inkolan.

2. AFECCION A CARRETERAS, DOMINIO PUBLICO HIDRAULICO, PUERTOS O FFCC.

No se ha constatado la presencia de otras infraestructuras en el ámbito del proyecto.

Donostia, diciembre de 2022

Gipuzkoako Ur Kantsortzioa

Gipuzkoako Urak, S.A.

ZELAI ONDO 2-4 Y 6-8



PLASTICOS ZARAUZ
BABY-GAB
II

PLASTIC.ZARAUZ

ETXE-ALAI
N°41

LEYENDA IBERDROLA	
	RED BT SOTERRADA
	RED BT AEREA
	RED MT SOTERRADA
	RED MT AEREA
	RED AT AEREA
	LINEA CLIENTE
	ARQUETA
	CENTRO DE TRASFORMACION
	RECINTO STC
	TORRE
	BOTELLA
	ST - STC



	Proiektua / Proyecto:		RENOVACION SANEAMIENTO ZELAI ONDO 2-4 Y 6-8
	Planoaren Izenburua / Título del plano:		SERVICIOS AFECTADOS - IBERDROLA
Data / Fecha:	Eskala / Escala:	Plano Zkia. / Plano Nº:	Orri Zkia. / Hoja Nº:
2022ko ABENDUA	A3 - 1/400	SSAA-1	1 / 6

ZELAI ONDO 2-4 Y 6-8




PLASTICOS ZARAUZ
BABY-GAB
II

ETXE-ALAI


LEYENDA TELECOMUNICACIONES

- RED TELEFONICA SOTERRADA
- ARQUETA TELEFONICA
- CAMARA TELEFONICA
- POSTE TELEFONICA
- M PEDESTAL HORMIGON TELEFONICA
- RED EUSKATEL SOTERRADA
- ARQUETA EUSKATEL
- ARQUETA EUSKATEL OTROS
- RED JAZZTEL SOTERRADA
- ARQUETA JAZZTEL
- CAMARA JAZZTEL

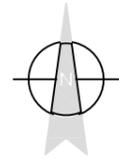

 Gipuzkoako Urak S.A.	Proiektua / Proyecto: RENOVACION SANEAMIENTO ZELAI ONDO 2-4 Y 6-8		
	Planoaren Izenburua / Título del plano: SERVICIOS AFECTADOS - TELECOMUNICACIONES		
Data / Fecha: 2022ko ABENDUA	Eskala / Escala: A3 - 1/400	Plano Zkia. / Plano Nº: SSAA-2	Orri Zkia. / Hoja Nº: 2 / 6

ZELAI ONDO 2-4 Y 6-8

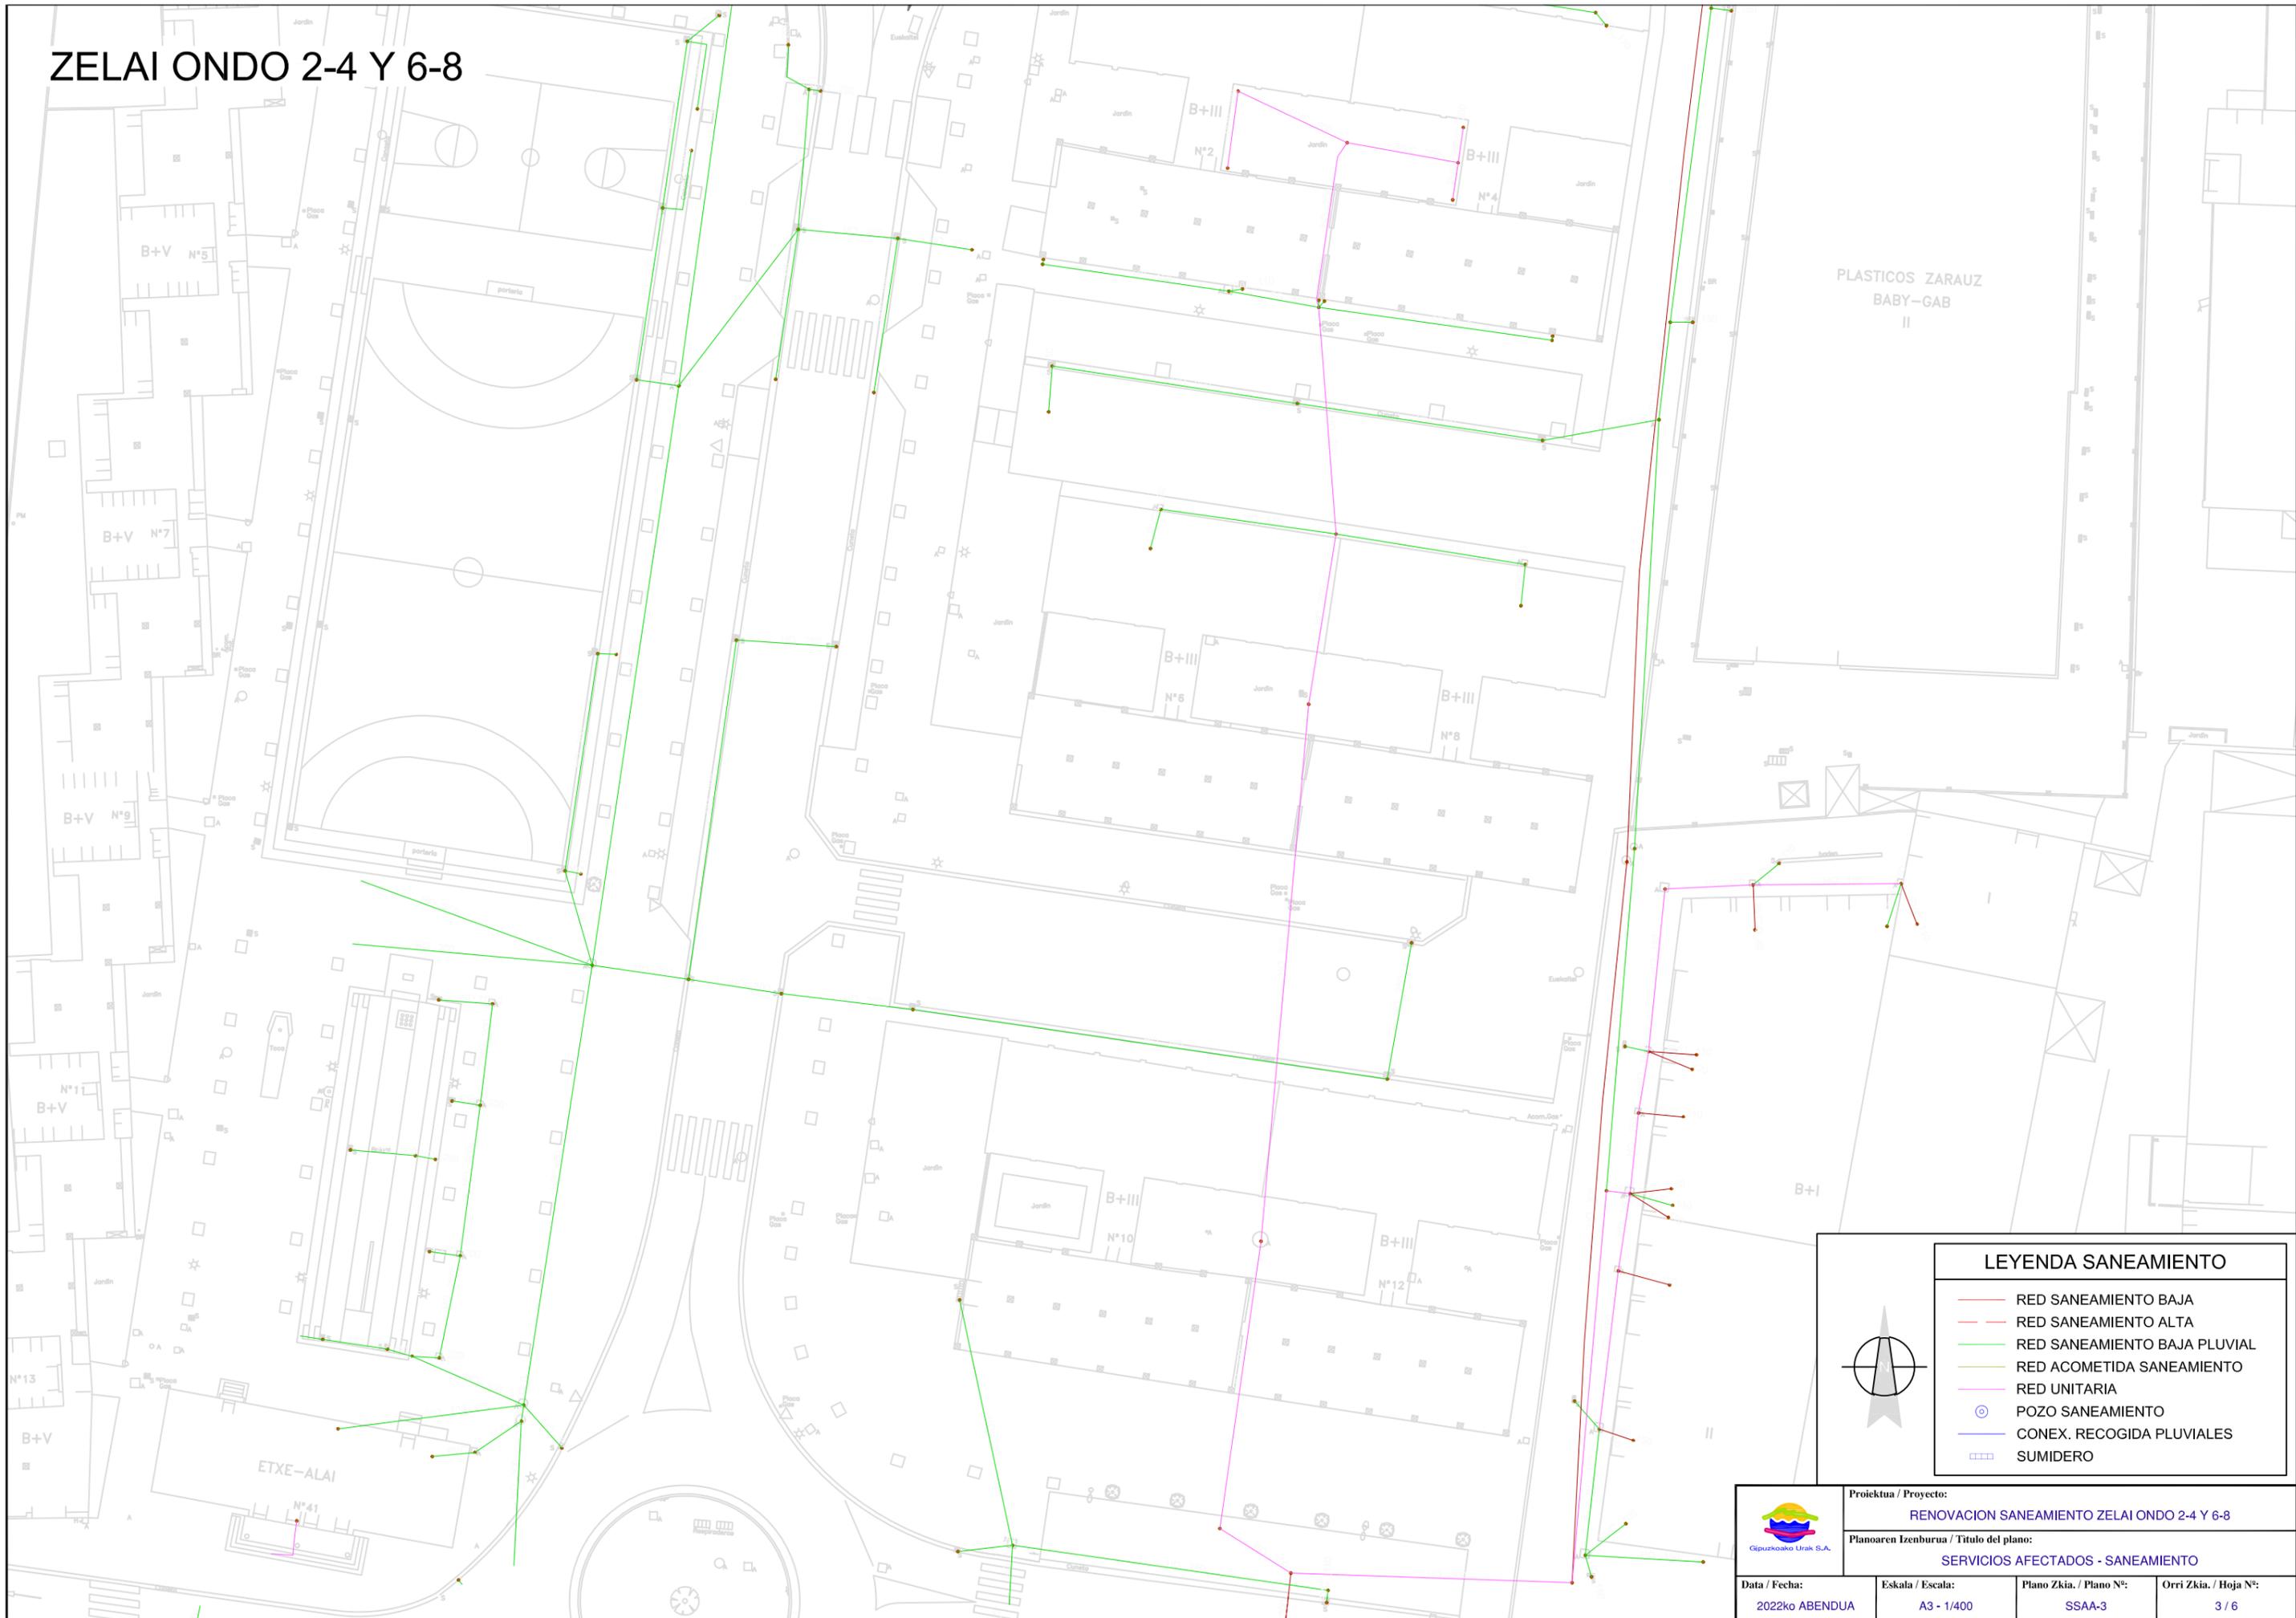

LEYENDA SANEAMIENTO

- RED SANEAMIENTO BAJA
- RED SANEAMIENTO ALTA
- RED SANEAMIENTO BAJA PLUVIAL
- RED ACOMETIDA SANEAMIENTO
- RED UNITARIA
- ⊙ POZO SANEAMIENTO
- CONEX. RECOGIDA PLUVIALES
- SUMIDERO

			
Proiektua / Proyecto: RENOVACION SANEAMIENTO ZELAI ONDO 2-4 Y 6-8			
Planoaren Izenburua / Título del plano: SERVICIOS AFECTADOS - SANEAMIENTO			
Data / Fecha: 2022ko ABENDUA	Eskala / Escala: A3 - 1/400	Plano Zkia. / Plano Nº: SSAA-3	Orri Zkia. / Hoja Nº: 3 / 6

ZELAI ONDO 2-4 Y 6-8



LEYENDA ABASTECIMIENTO

- RED ABASTECIMIENTO BAJA
- RED ABASTECIMIENTO ALTA
- TUBERIA ACOMETIDA
- RED TELEMANDO
- VALVULA DE CORTE
- CAUDALIMETRO
- ACOMETIDA
- BOCA DE RIEGO
- ARQUETA TELEMANDO

	Proiektua / Proyecto: RENOVACION SANEAMIENTO ZELAI ONDO 2-4 Y 6-8		
	Planoaren Izenburua / Título del plano: SERVICIOS AFECTADOS - ABASTECIMIENTO		
Data / Fecha: 2022ko ABENDUA	Eskala / Escala: A3 - 1/400	Plano Zkia. / Plano Nº: SSAA-4	Orri Zkia. / Hoja Nº: 4 / 6

ZELAI ONDO 2-4 Y 6-8



LEYENDA ABASTECIMIENTO

- RED ABASTECIMIENTO BAJA
- RED ABASTECIMIENTO ALTA
- TUBERIA ACOMETIDA
- RED TELEMANDO
- VALVULA DE CORTE
- CAUDALIMETRO
- ACOMETIDA
- BOCA DE RIEGO
- ARQUETA TELEMANDO

	Proiektua / Proyecto: RENOVACION SANEAMIENTO ZELAI ONDO 2-4 Y 6-8		
	Planoaren Izenburua / Título del plano: SERVICIOS AFECTADOS - ABASTECIMIENTO		
Data / Fecha: 2022ko ABENDUA	Eskala / Escala: A3 - 1/400	Plano Zkia. / Plano Nº: SSAA-5	Orri Zkia. / Hoja Nº: 5 / 6

ZELAI ONDO 2-4 Y 6-8



LEYENDA GAS	
—	RED NORTEGAS
—	ACOMETIDA NORTEGAS

		Proiektua / Proyecto: RENOVACION SANEAMIENTO ZELAI ONDO 2-4 Y 6-8	
Planoaren Izenburua / Título del plano: SERVICIOS AFECTADOS - NORTEGAS			
Data / Fecha: 2022ko ABENDUA	Eskala / Escala: A3 - 1/400	Plano Nº: SSAA-6	Orri Zkia. / Hoja Nº: 6 / 6