



Gipuzkoako Ur Kontsortzioa
Gipuzkoako Urak

ANEJO 2: SERVICIOS AFECTADOS

OBRA:

***RENOVACIÓN ABASTECIMIENTO
Y SANEAMIENTO EN ARANA GOIKOA
FASE I***

AZPEITIA



- **AFECCION A OTRAS REDES Y SERVICIOS**

Tras consulta a Inkolan durante la elaboración del presente documento, se ha detectado la presencia de varios servicios en el ámbito de las obras (se adjuntan planos), por lo que será **IMPRESINDIBLE PREVIO AL COMIENZO DE LAS OBRAS** contactar con los responsables de todos los servicios (**aunque no aparezcan en la consulta adjunta**) para garantizar la ejecución de las obras sin afección a otros servicios.


- **AFECCION A CARRETERAS, DOMINIO PUBLICO HIDRAULICO, PUERTOS, FFCC O PARTICULARES.**

No se han detectado.


Donostia, junio de 2022

Gipuzkoako Ur Kontsortzioa


Gipuzkoako Urak, S.A.

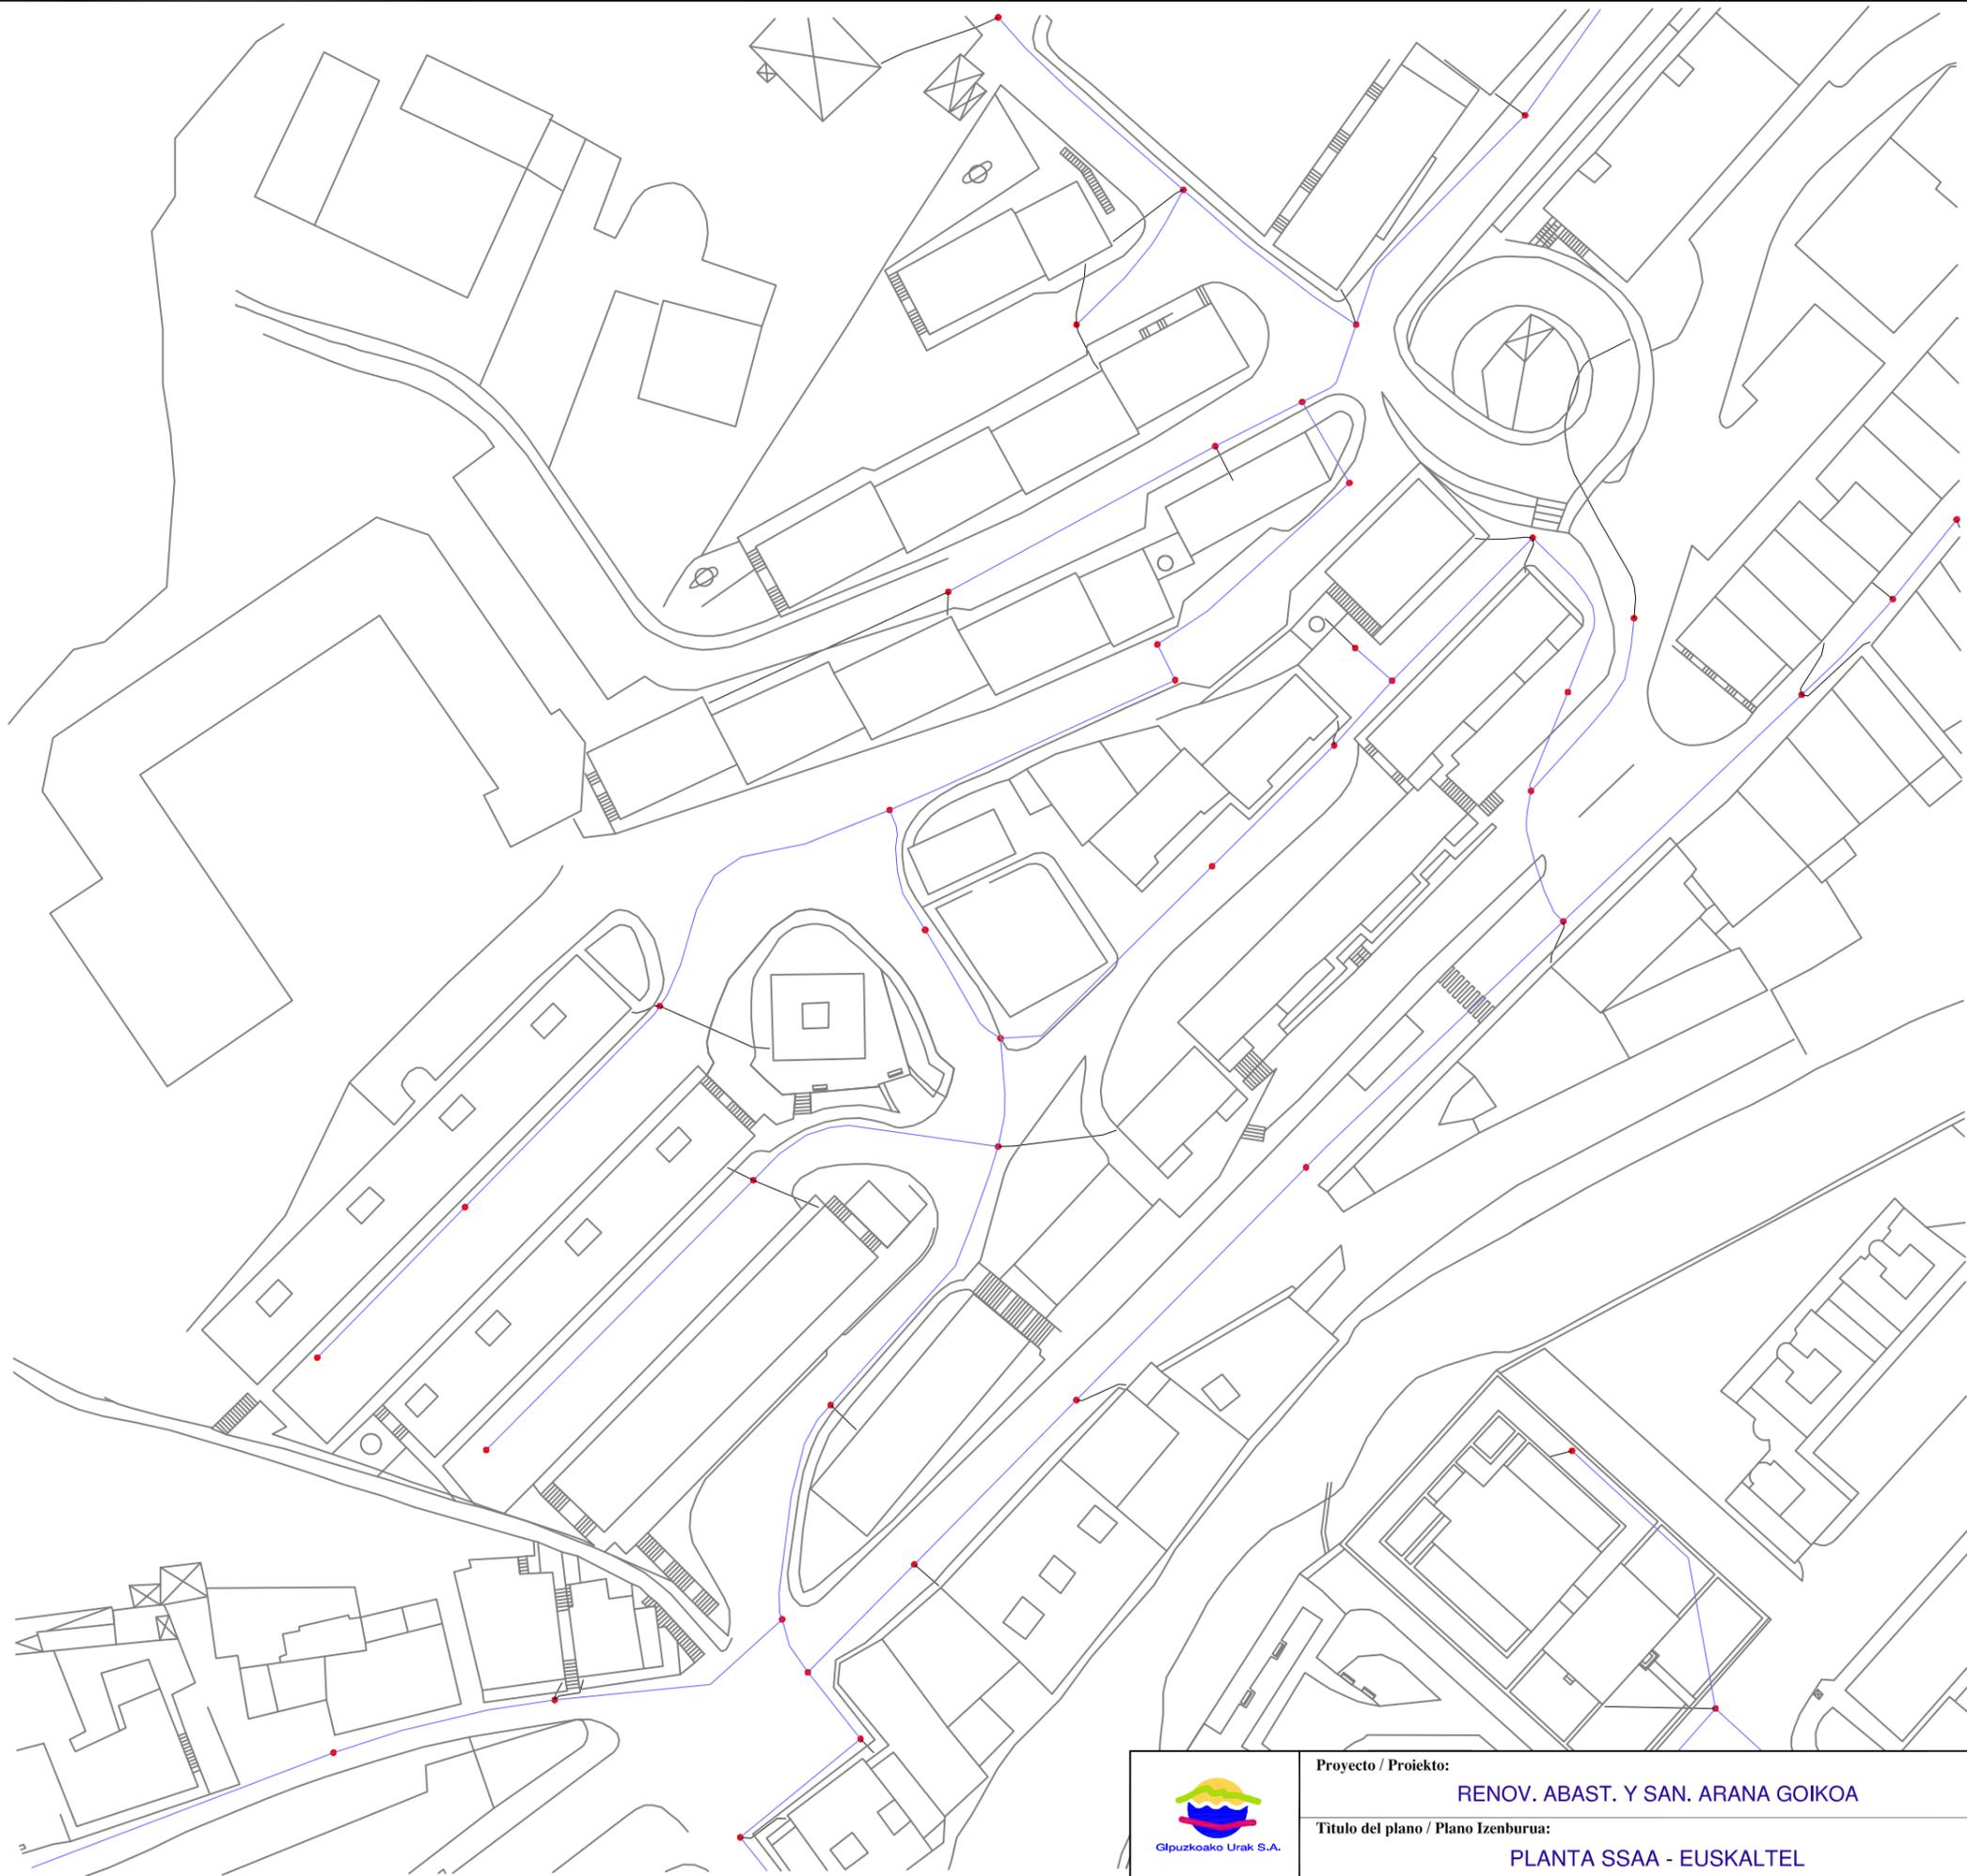

 Gipuzkoako Urak S.A.	Proyecto / Proiektu: RENOV. ABAST. Y SAN. ARANA GOIKOA	Escala / Eskala 1 / 1.000	Plano Nº / Planoa Zkia SSAA
	Título del plano / Plano Izenburua: PLANTA SSAA - EUSKALTEL	Fecha / Data Ekaina - 2022	Hoja Nº / Orria Zkia 1 de 4

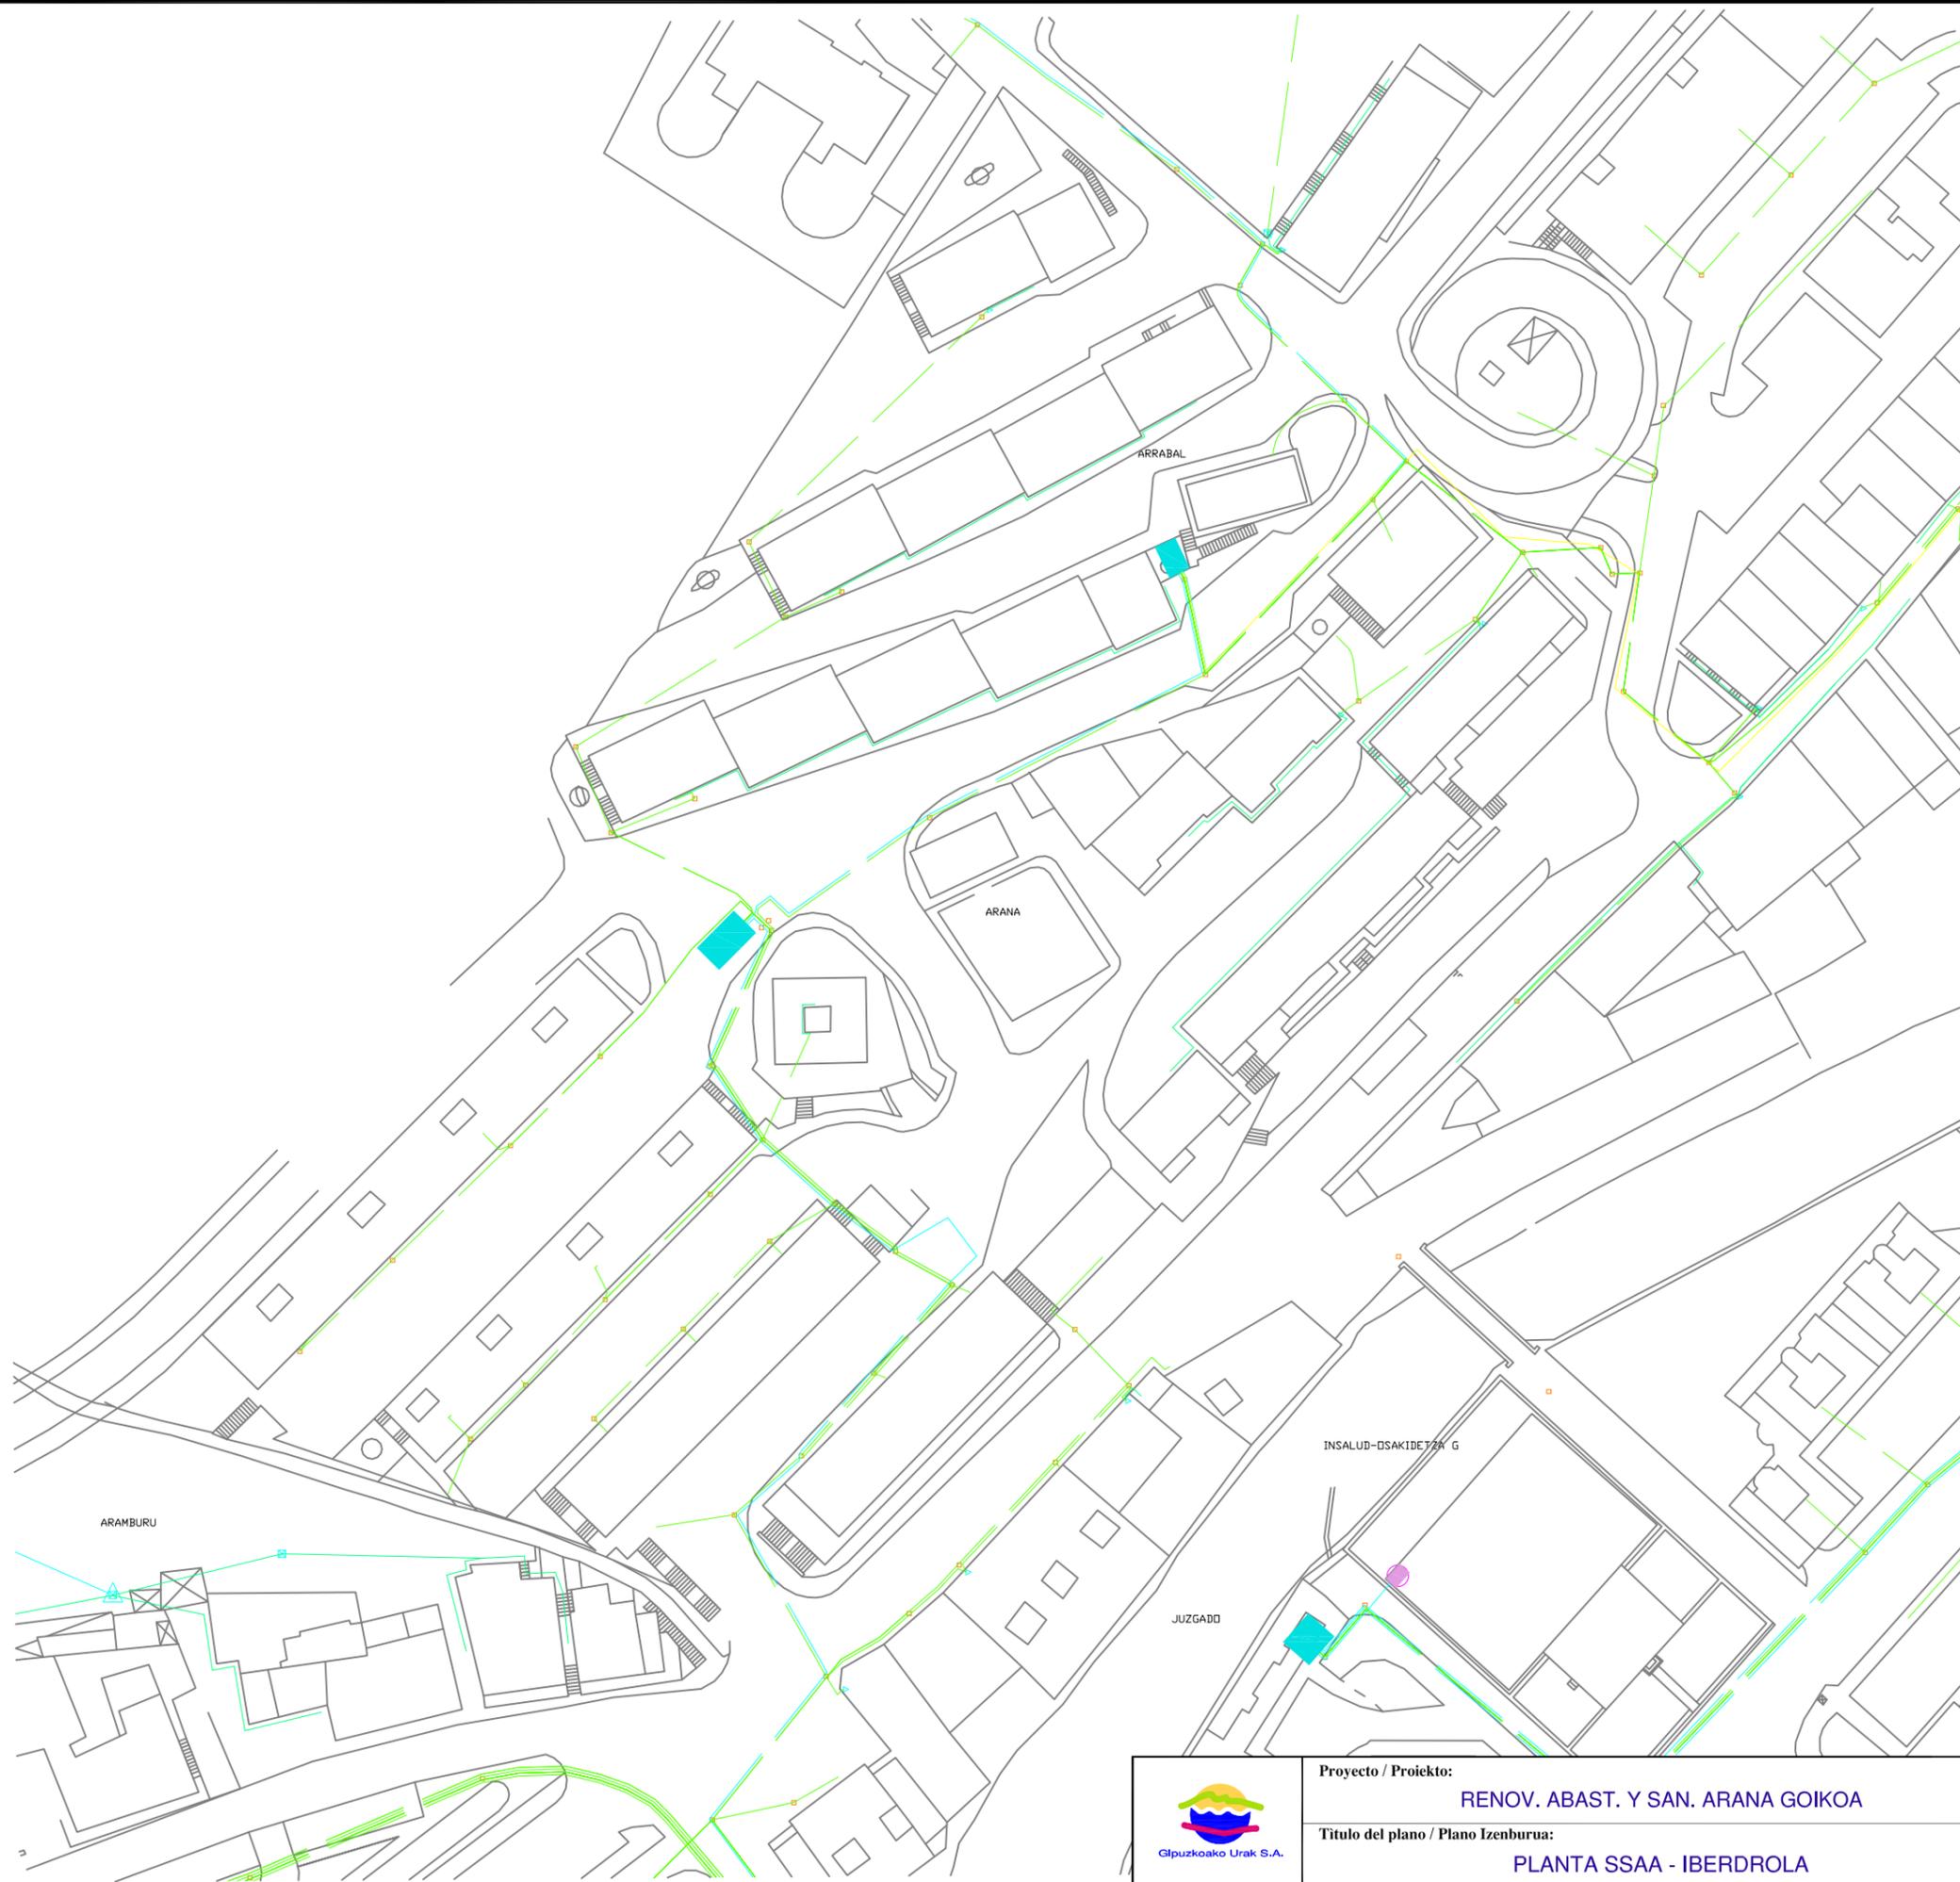


 Gipuzkoako Urak S.A.	Proyecto / Proiektu: RENOV. ABAST. Y SAN. ARANA GOIKOA	Escala / Eskala: 1 / 1.000	Plano Nº / Planoa Zkia: SSAA
	Título del plano / Plano Izenburua: PLANTA SSAA - IBERDROLA	Fecha / Data: Ekaina - 2022	Hoja Nº / Orria Zkia: 2 de 4

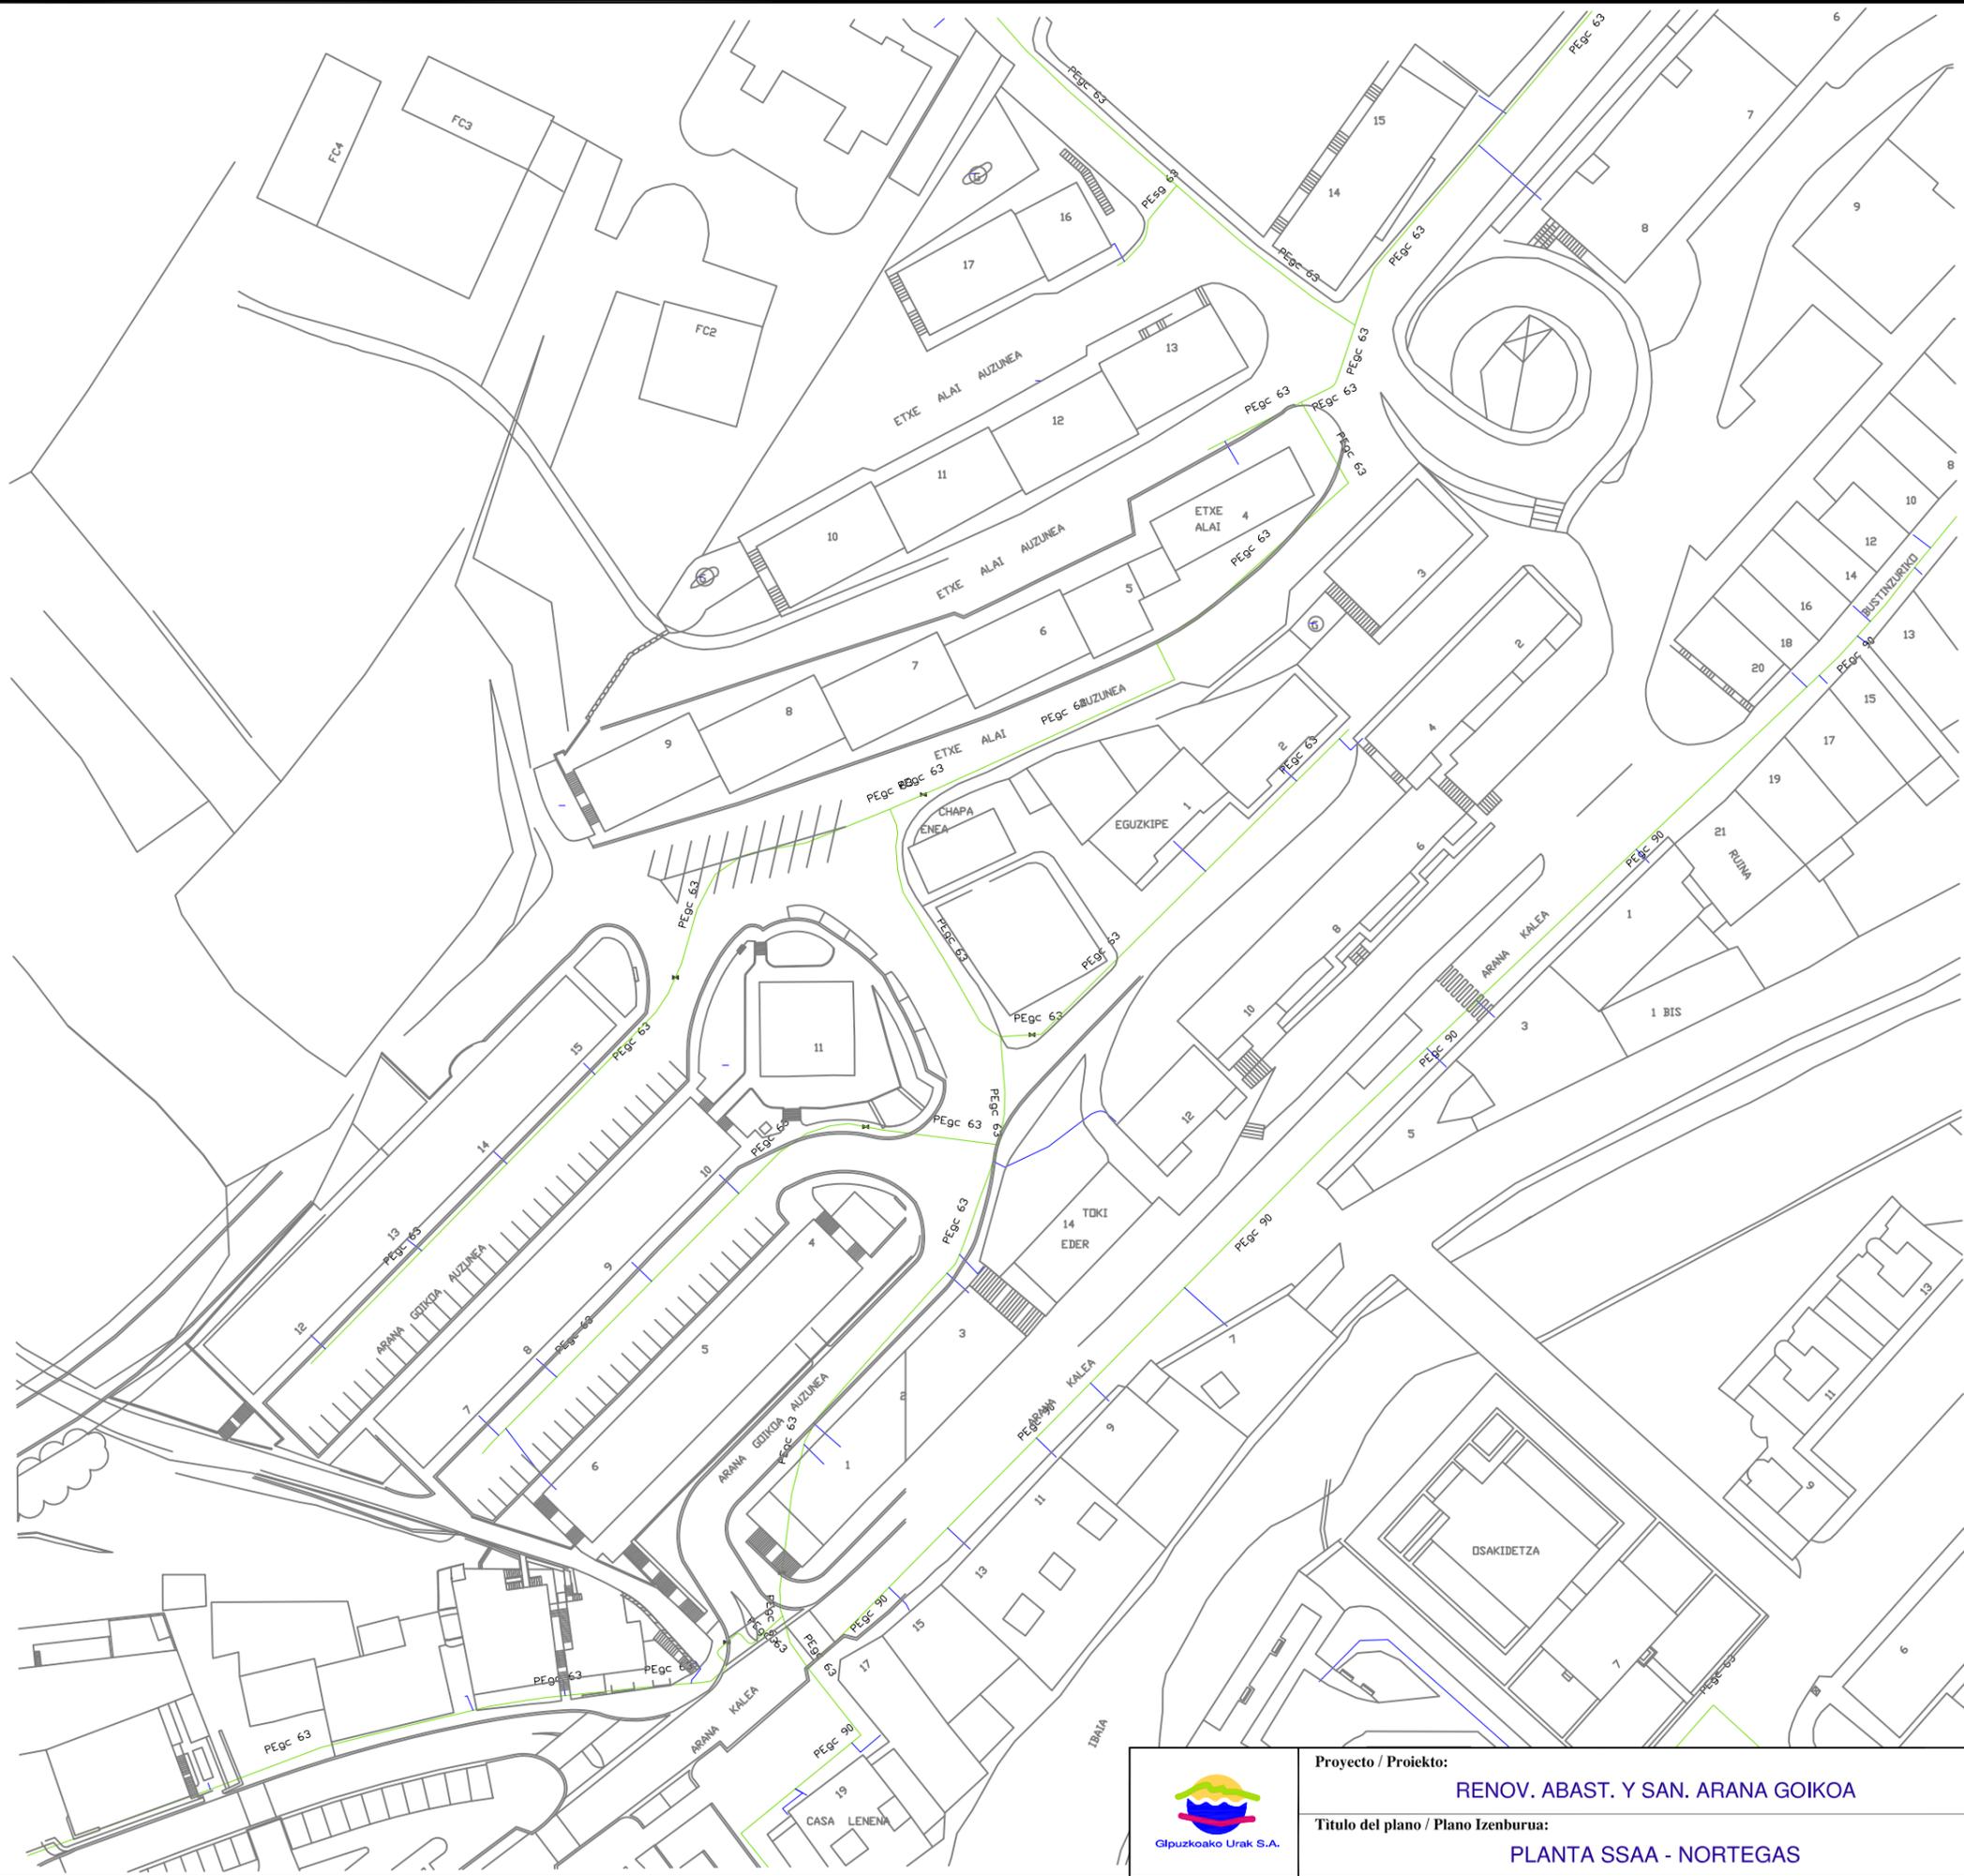

Proyecto / Proiektu: RENOV. ABAST. Y SAN. ARANA GOIKOA
Título del plano / Plano Izenburua: PLANTA SSAA - NORTEGAS

Escala / Eskala: 1 / 1.000
Fecha / Data: Ekaina - 2022

Plano Nº / Planoa Zkia: SSAA
Hoja Nº / Orria Zkia: 3 de 4

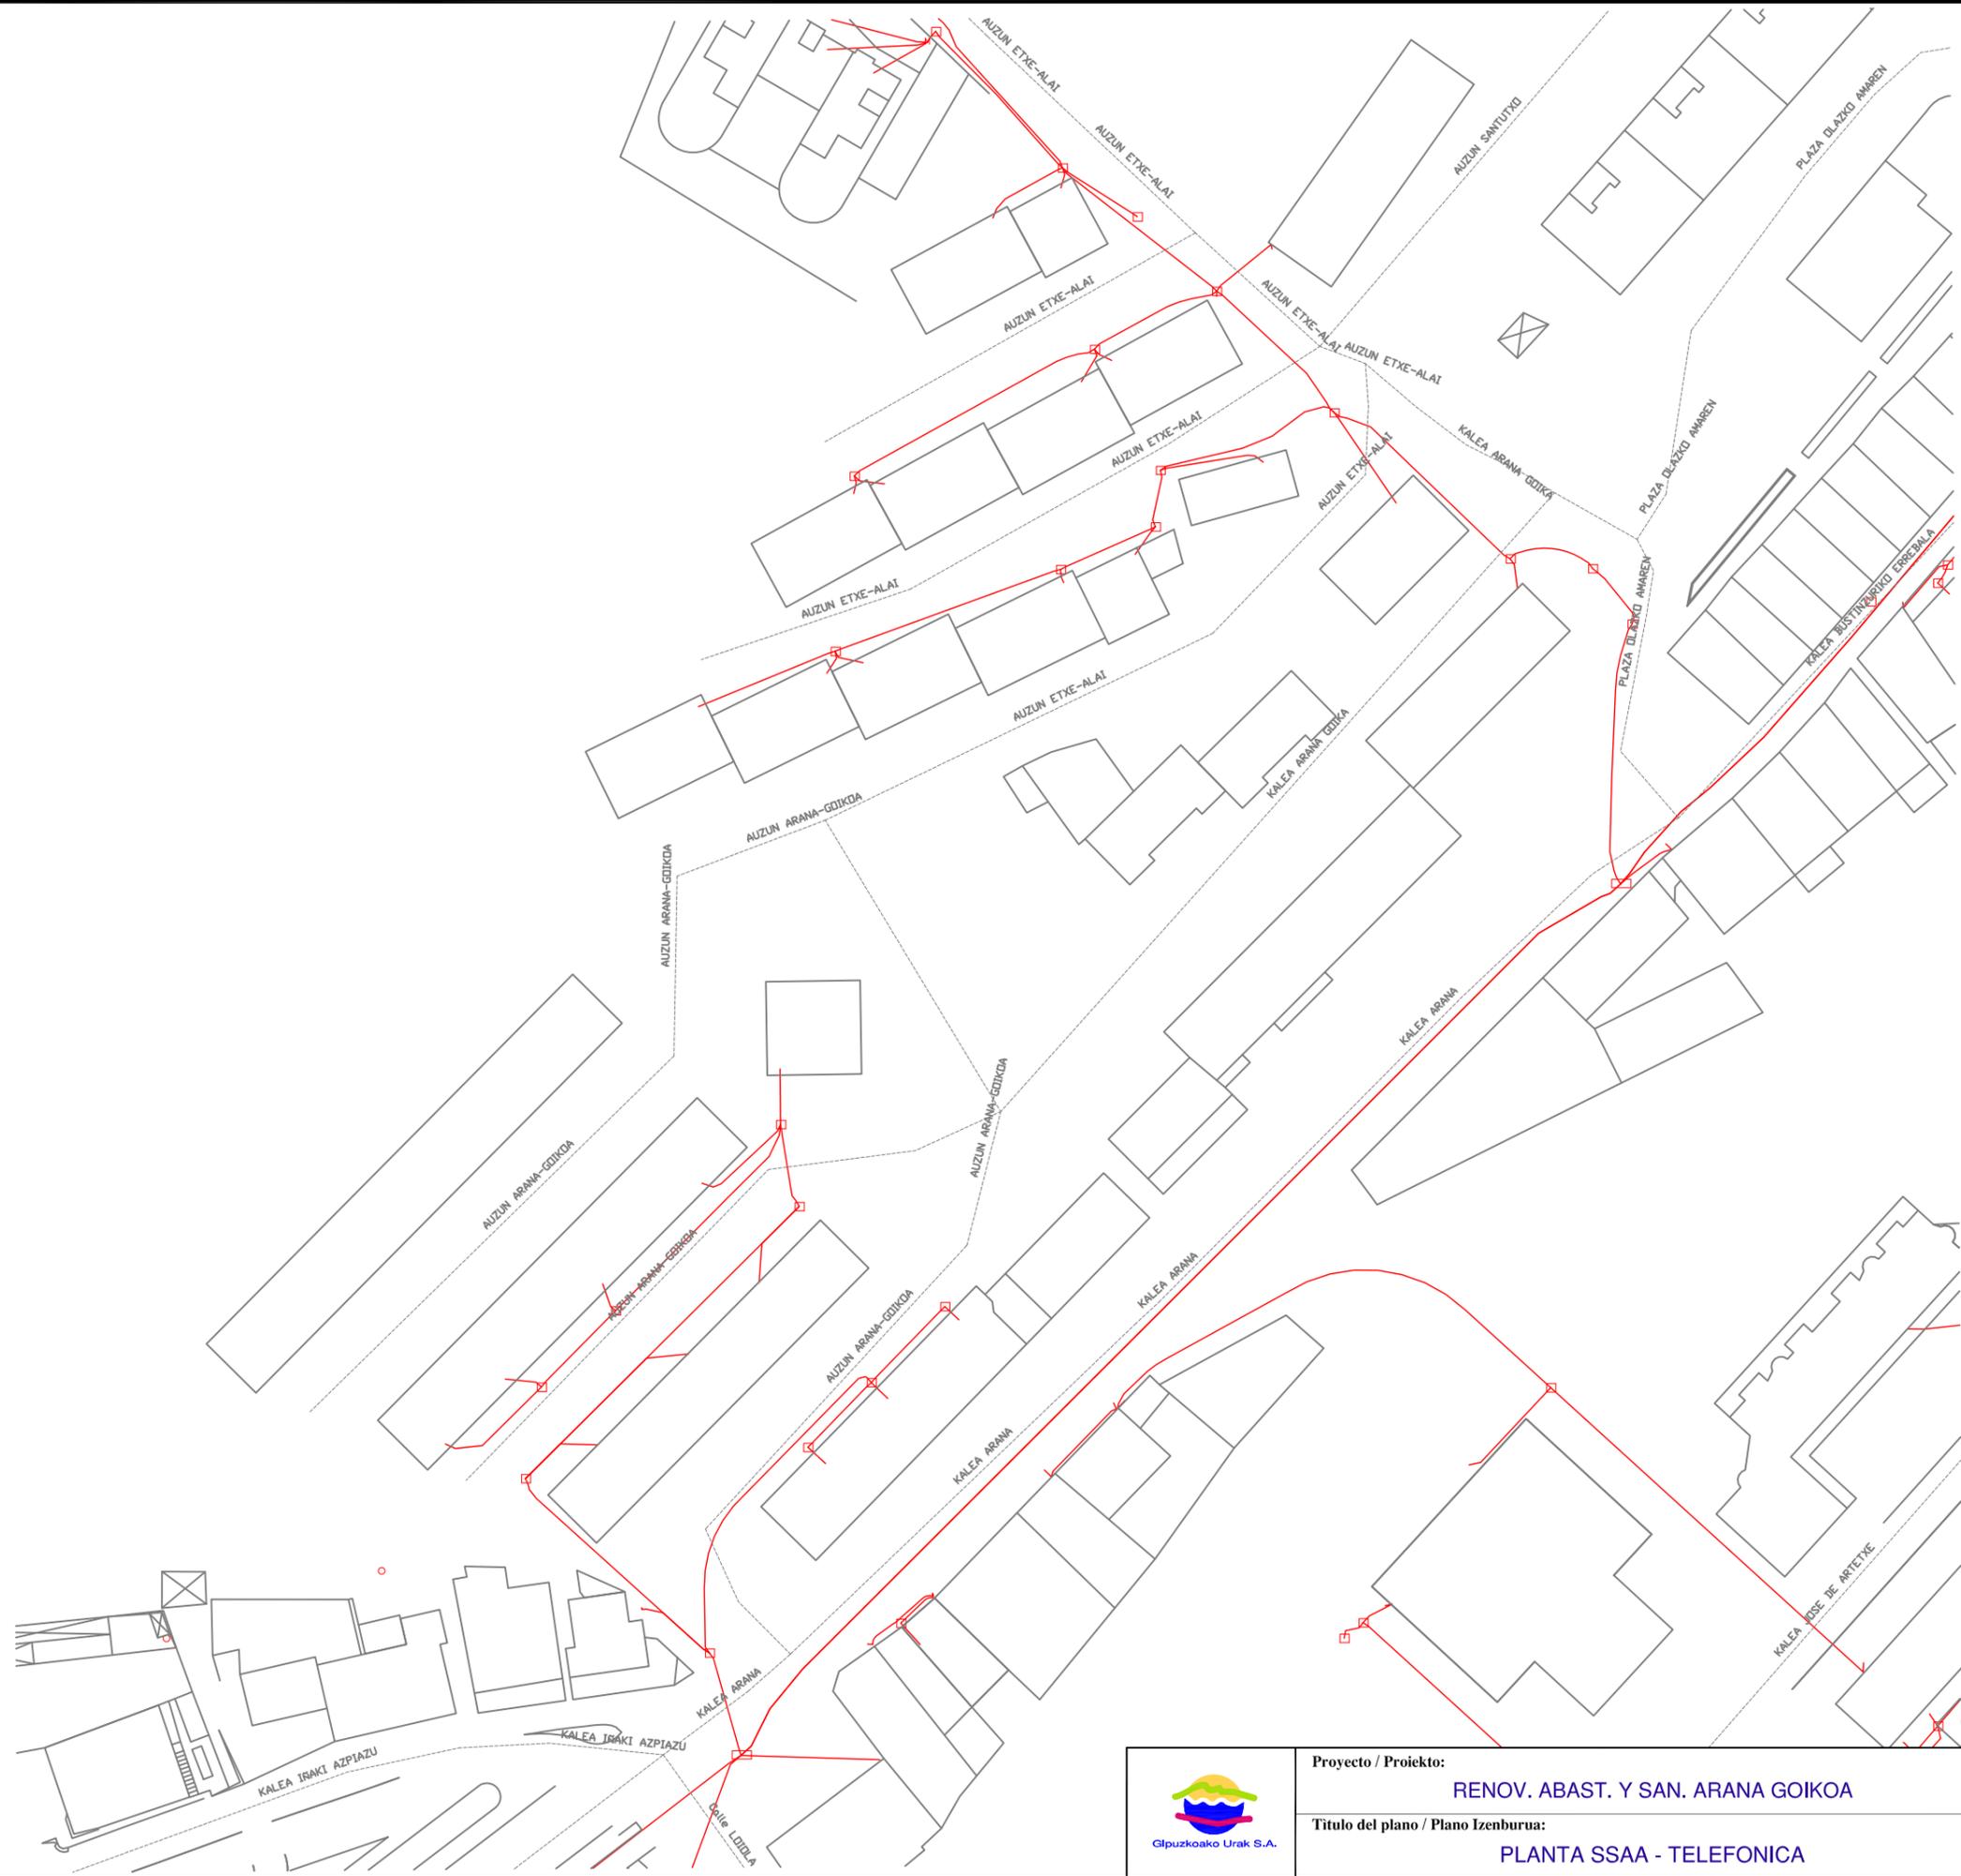

 Gipuzkoako Urak S.A.	Proyecto / Proiektu: REN OV. ABAST. Y SAN. ARANA GOIKOA	Escala / Eskala 1 / 1.000	Plano N° / Planoa Zkia SSAA
	Título del plano / Plano Izenburua: PLANTA SSAA - TELEFONICA	Fecha / Data Ekaina - 2022	Hoja N° / Orria Zkia 4 de 4