



Gipuzkoako Ur Kantsortzioa  
Gipuzkoako Urak

## **ANEJO 2: SERVICIOS AFECTADOS**

**OBRA:**

---

***RENOVACION ABASTECIMIENTO  
ASOLA-IGARTZA***

**EIBAR**

---



- **AFECCION A OTRAS REDES Y SERVICIOS**

Tras consulta a Inkolan durante la elaboración del presente documento, se ha detectado la presencia de varios servicios en el ámbito de las obras (se adjuntan planos), por lo que será **IMPRESINDIBLE PREVIO AL COMIENZO DE LAS OBRAS** contactar con los responsables de todos los servicios (**aunque no aparezcan en la consulta adjunta**) para garantizar la ejecución de las obras sin afección a otros servicios.

- **AFECCION A CARRETERAS, DOMINIO PUBLICO HIDRAULICO, PUERTOS, FFCC O PARTICULARES.**

Según se ha comentado en la memoria, la nueva conducción a instalar discurre en su recorrido por vías públicas, por lo que no se aprecia la necesidad de realizar la gestión permisos de paso con particulares.

No se ha constatado la presencia de otras infraestructuras en el ámbito del proyecto.

Donostia, octubre de 2020

Gipuzkoako Ur Kantsortzioa

Gipuzkoako Urak, S.A.

HAURRESKOLA

IGLESIA

05

6

05

BARRACA

05

05

05

05

CASETA

ASOLA-IGARTZA KALEA

MEDIANEA

A

B

10

16



Proiektua / Proyecto:

RENOVACION ABASTECIMIENTO ASOLA-IGARTZA

Planoaren Izenburua / Título del plano:

SERVICIOS AFECTADOS - IBERDROLA

Data / Fecha:

2020ko URRIA

Eskala / Escala:


1 / 1250

Plano Zkia. / Plano Nº:


SSAA

Orri Zkia. / Hoja Nº:


1 / 4

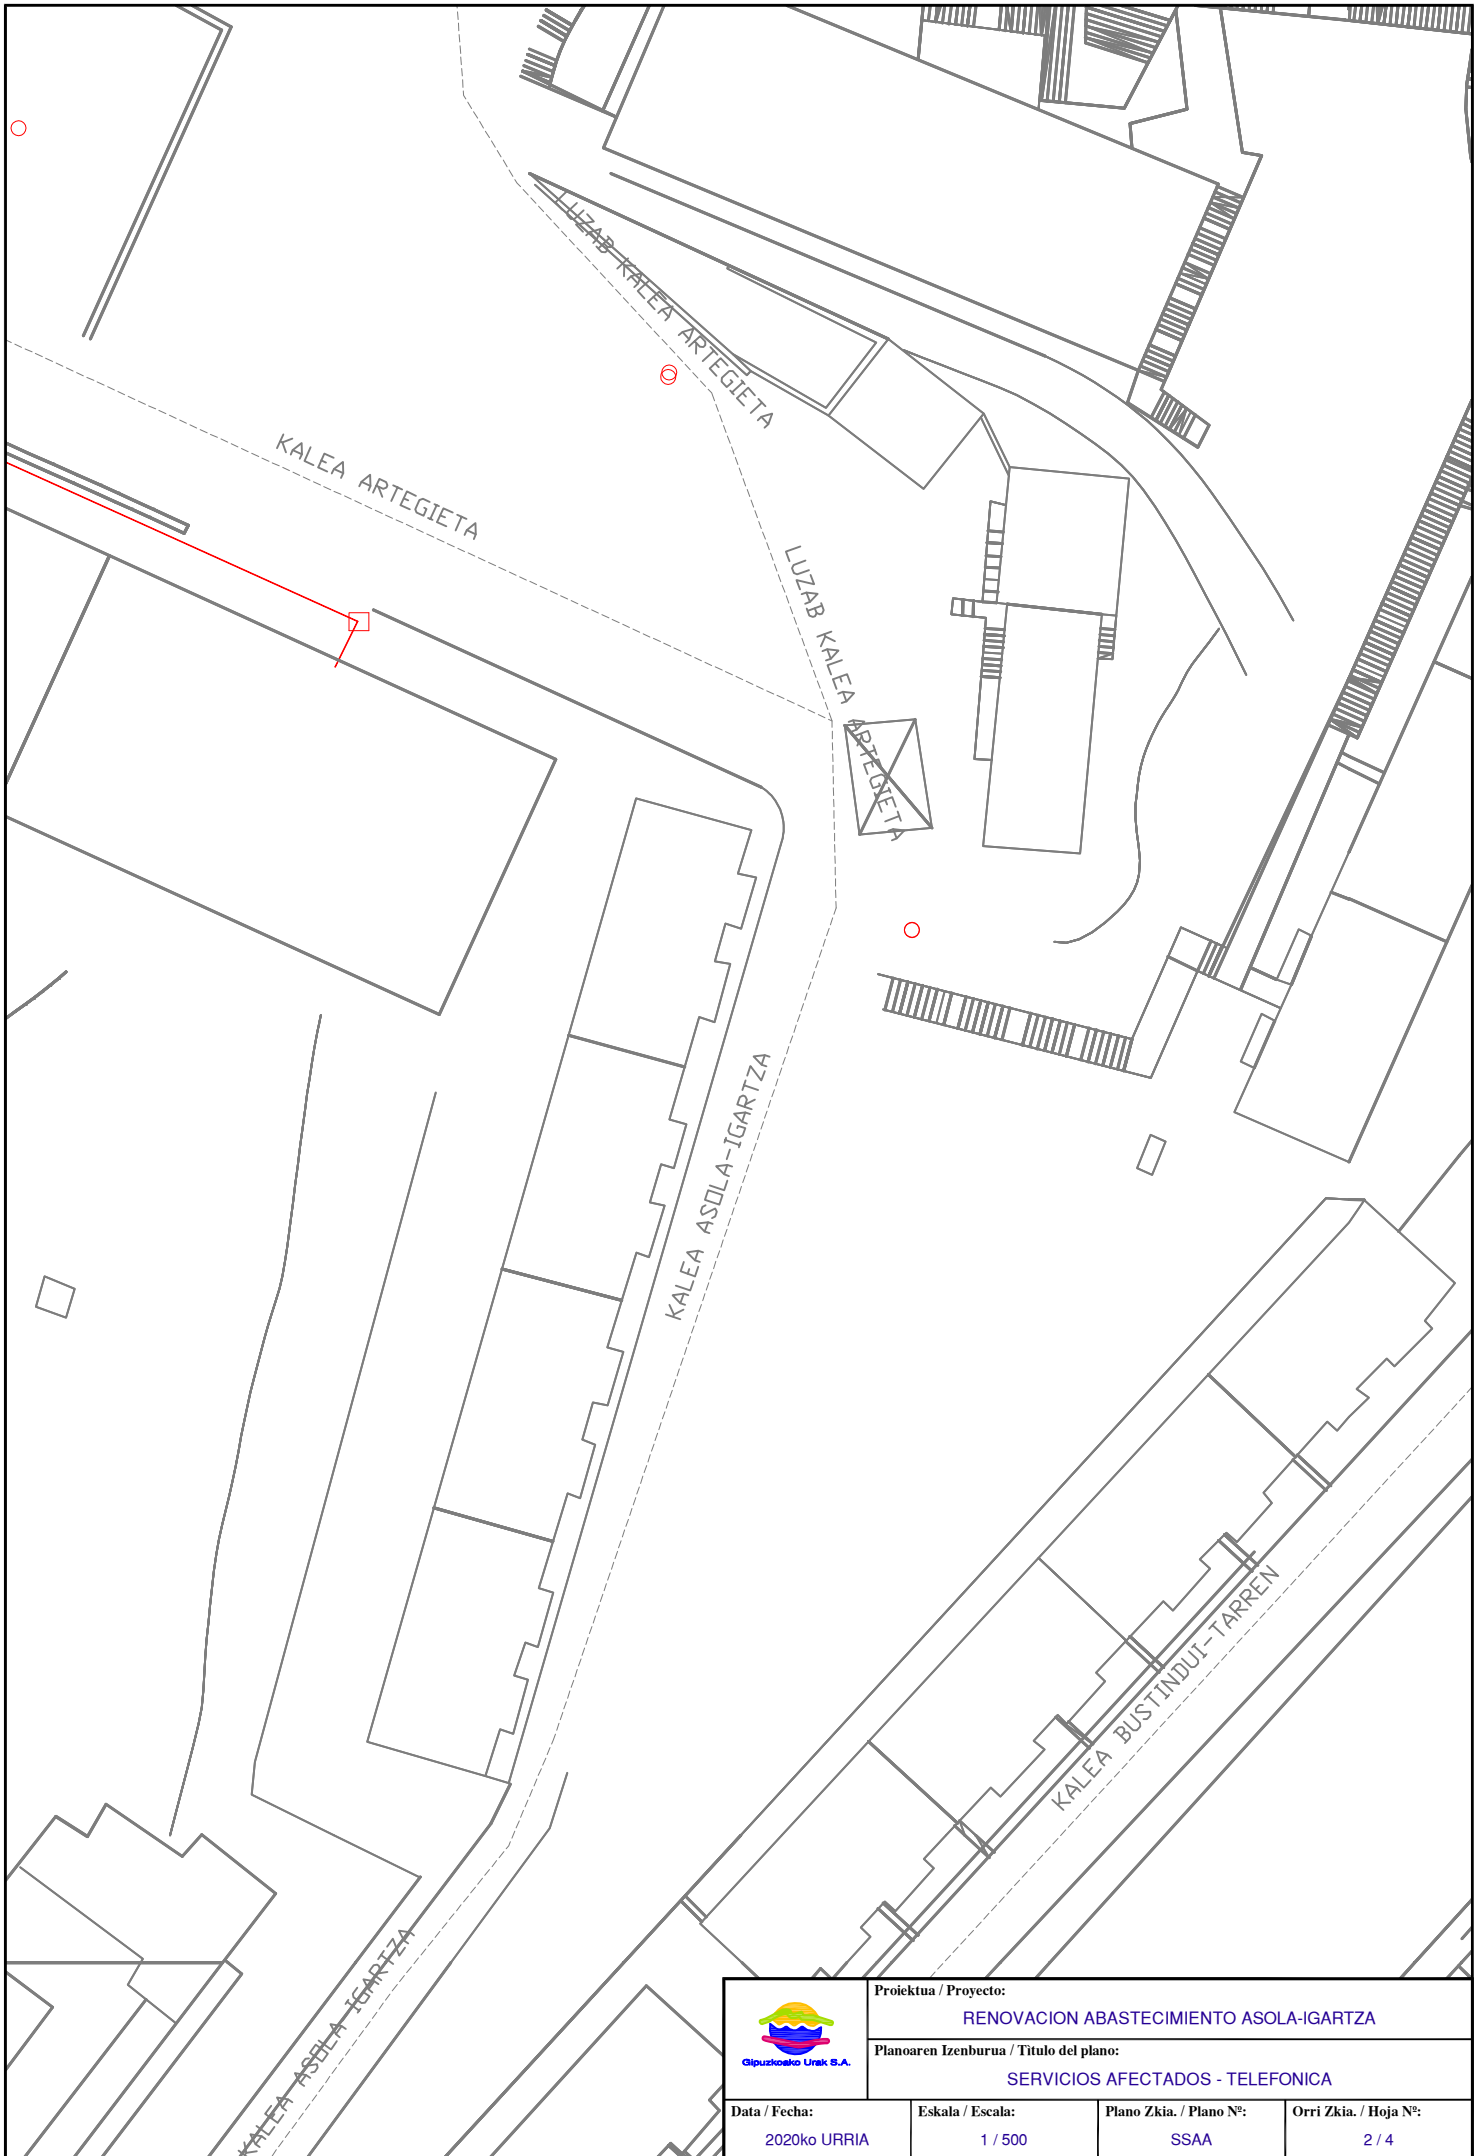


Proiektua / Proyecto: <b>RENOVACION ABASTECIMIENTO ASOLA-IGARTZA</b>			
Planoaren Izenburua / Título del plano: <b>SERVICIOS AFECTADOS - TELEFONICA</b>			
Data / Fecha: 2020ko URRIA	Eskala / Escala: 1 / 500	Plano Zkia. / Plano Nº: SSAA	Orri Zkia. / Hoja Nº: 2 / 4

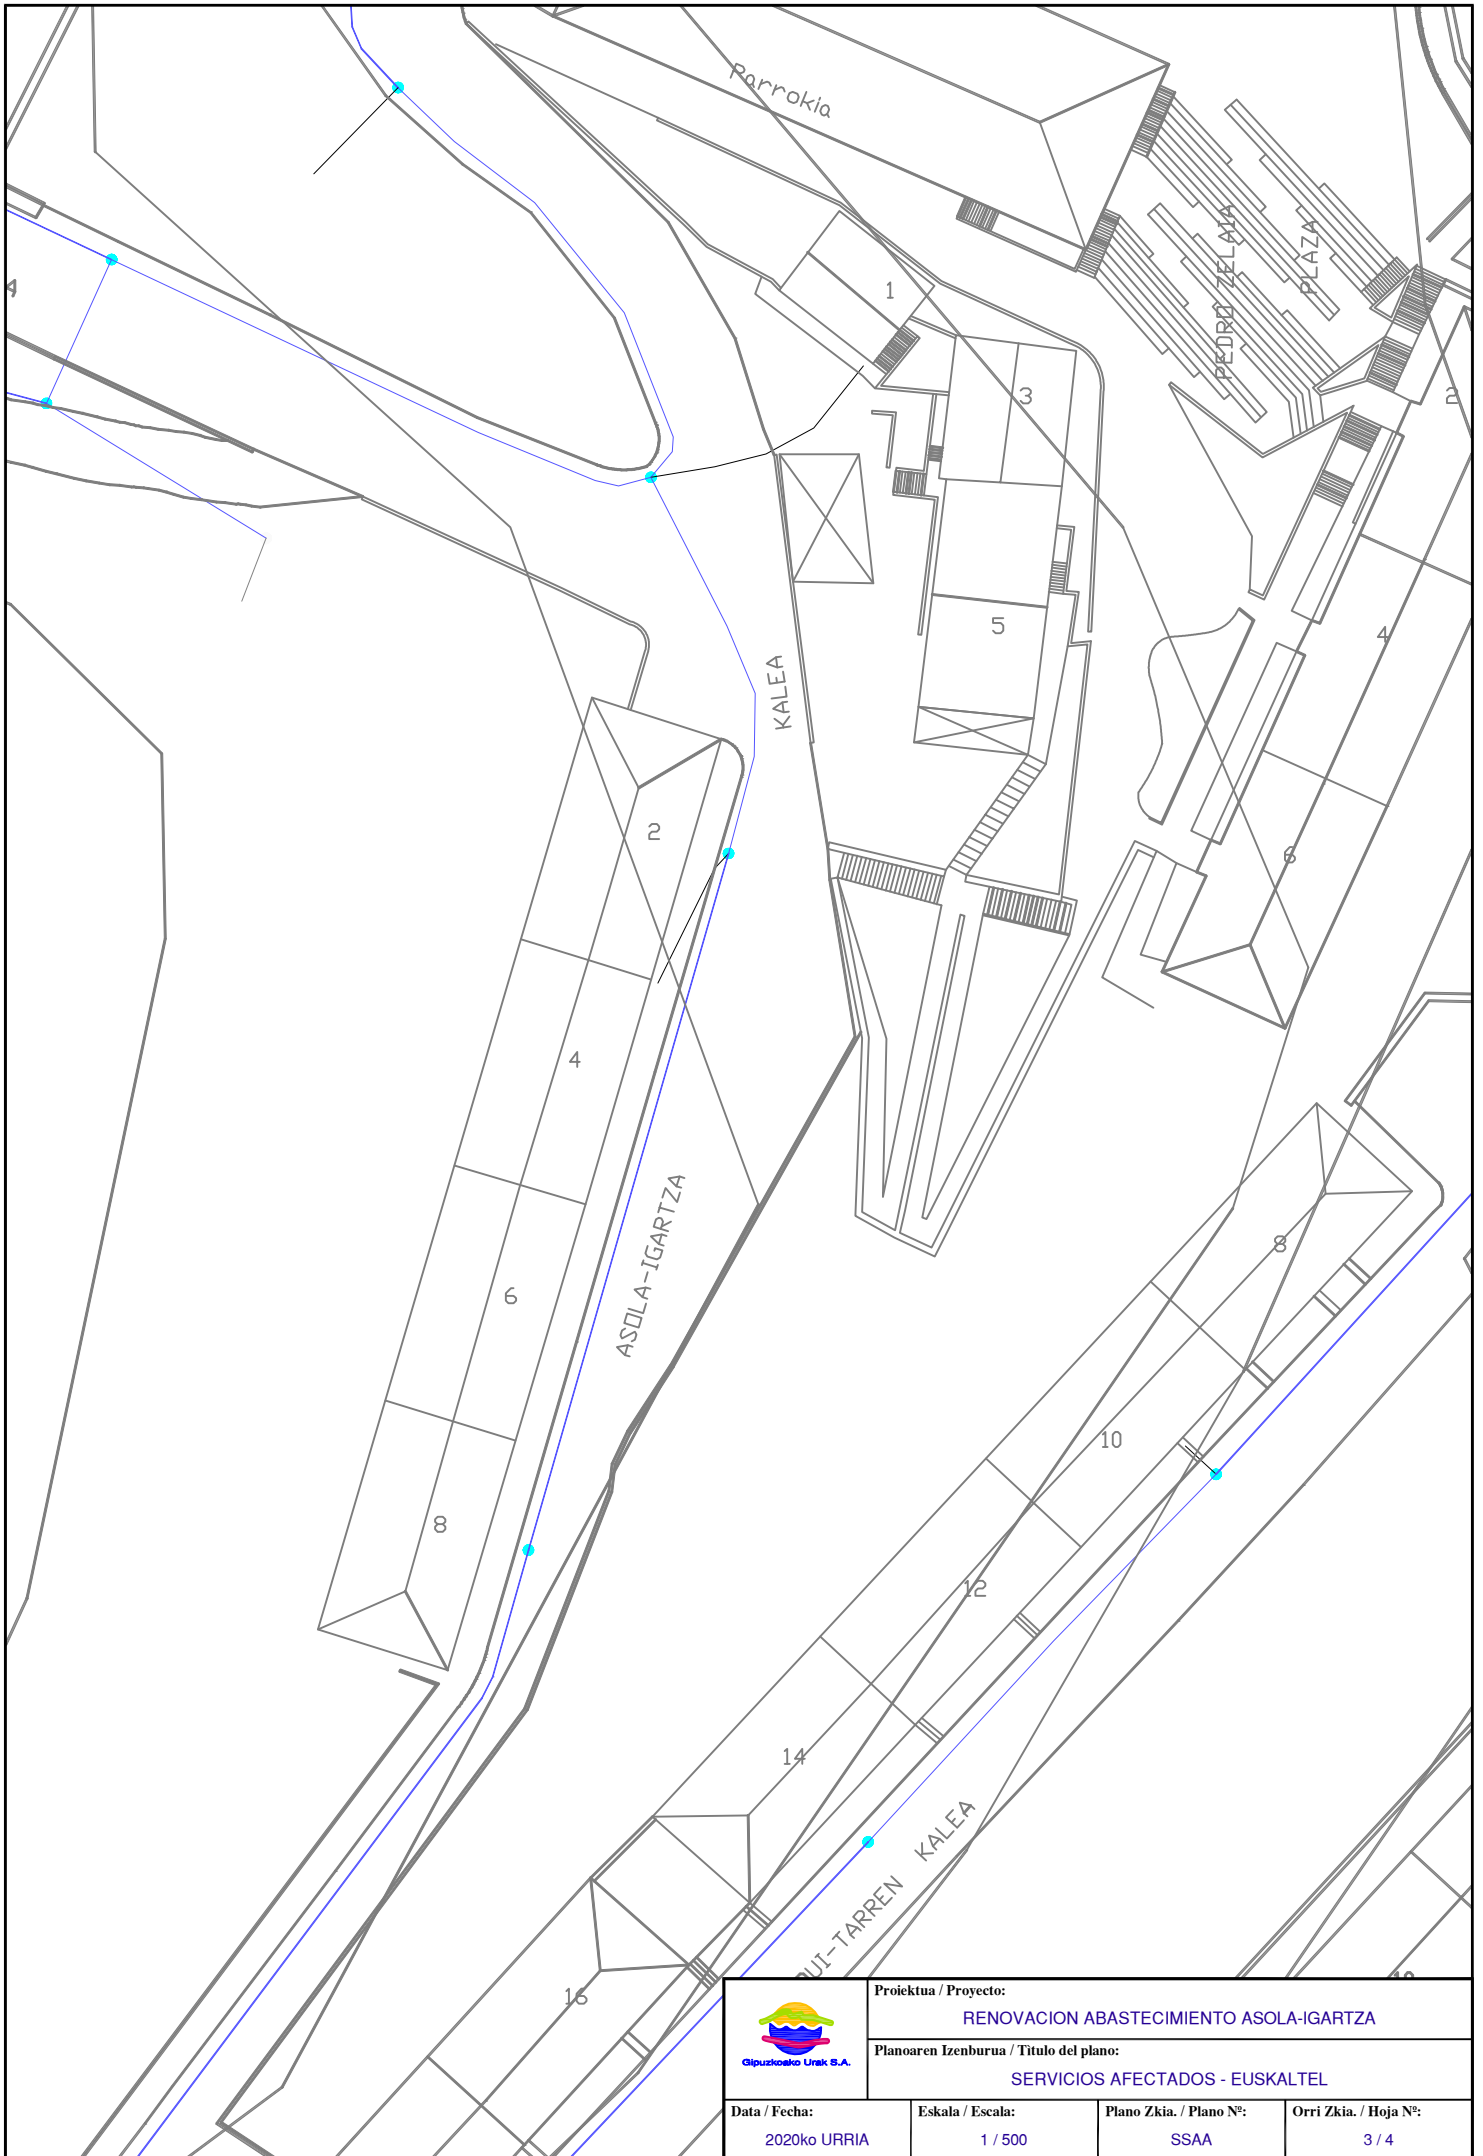

	Proiektua / Proyecto: <b>RENOVACION ABASTECIMIENTO ASOLA-IGARTZA</b>		
	Planoaren Izenburua / Título del plano: <b>SERVICIOS AFECTADOS - EUSKALTEL</b>		
Data / Fecha: 2020ko URRIA	Eskala / Escala: 1 / 500	Plano Zkia. / Plano Nº: SSAA	Orri Zkia. / Hoja Nº: 3 / 4

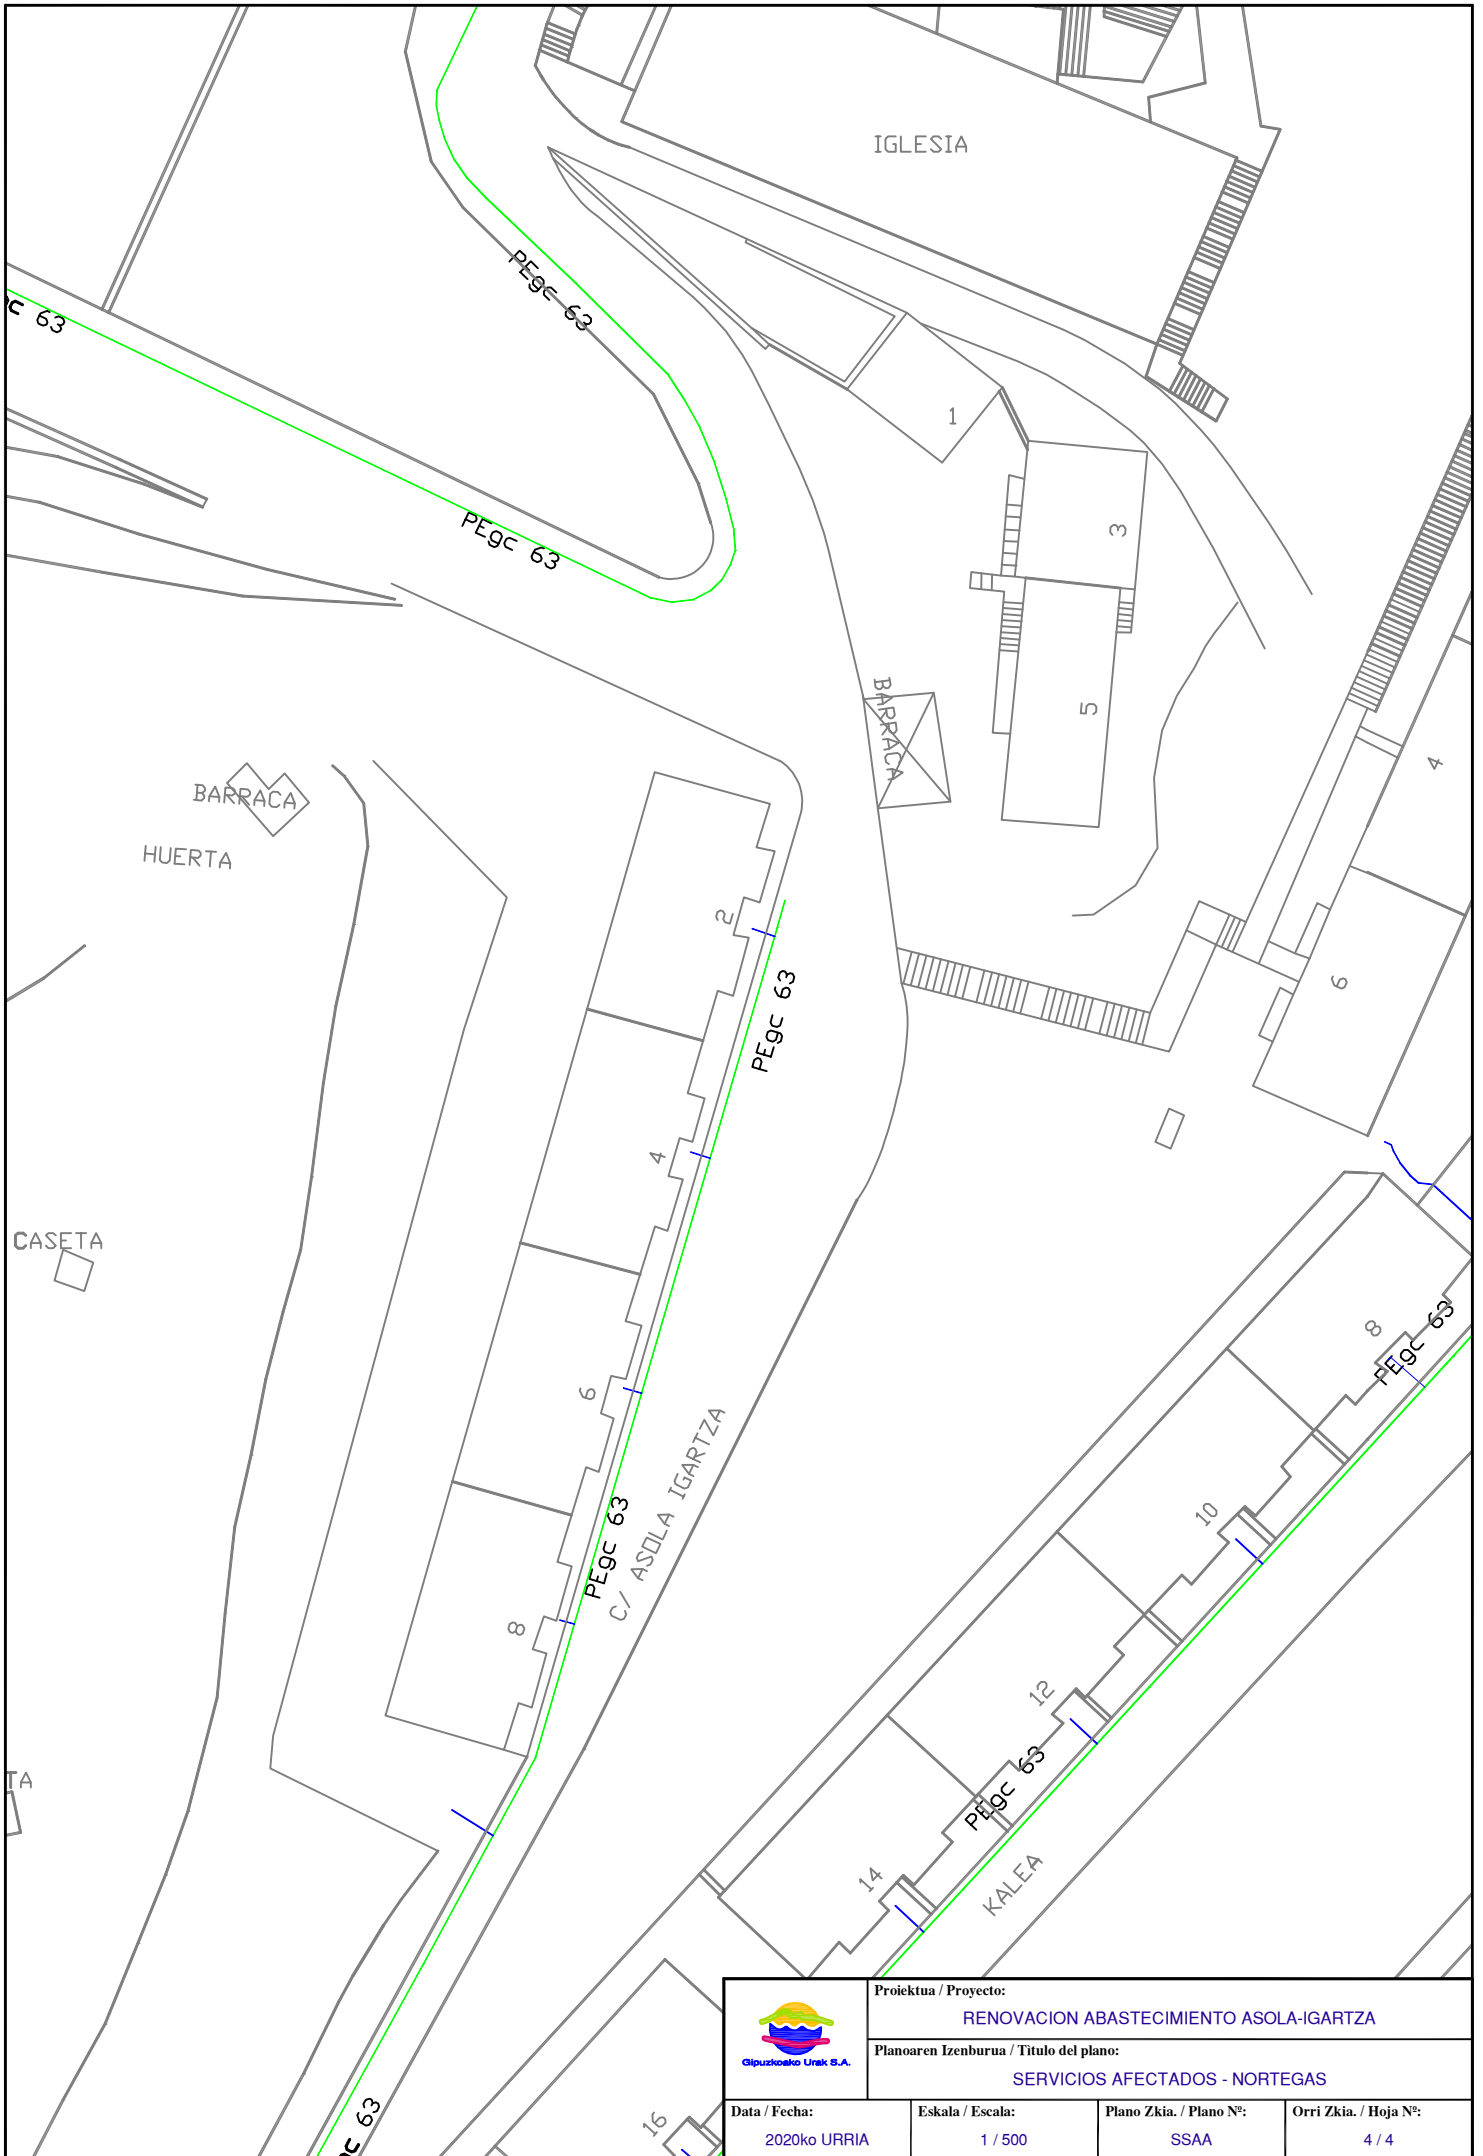

	Proiektua / Proyecto: <b>RENOVACION ABASTECIMIENTO ASOLA-IGARTZA</b>		
	Planoaren Izenburua / Título del plano: <b>SERVICIOS AFECTADOS - NORTEGAS</b>		
Data / Fecha: 2020ko URRIA	Eskala / Escala: 1 / 500	Plano Zkia. / Plano Nº: SSAA	Orri Zkia. / Hoja Nº: 4 / 4

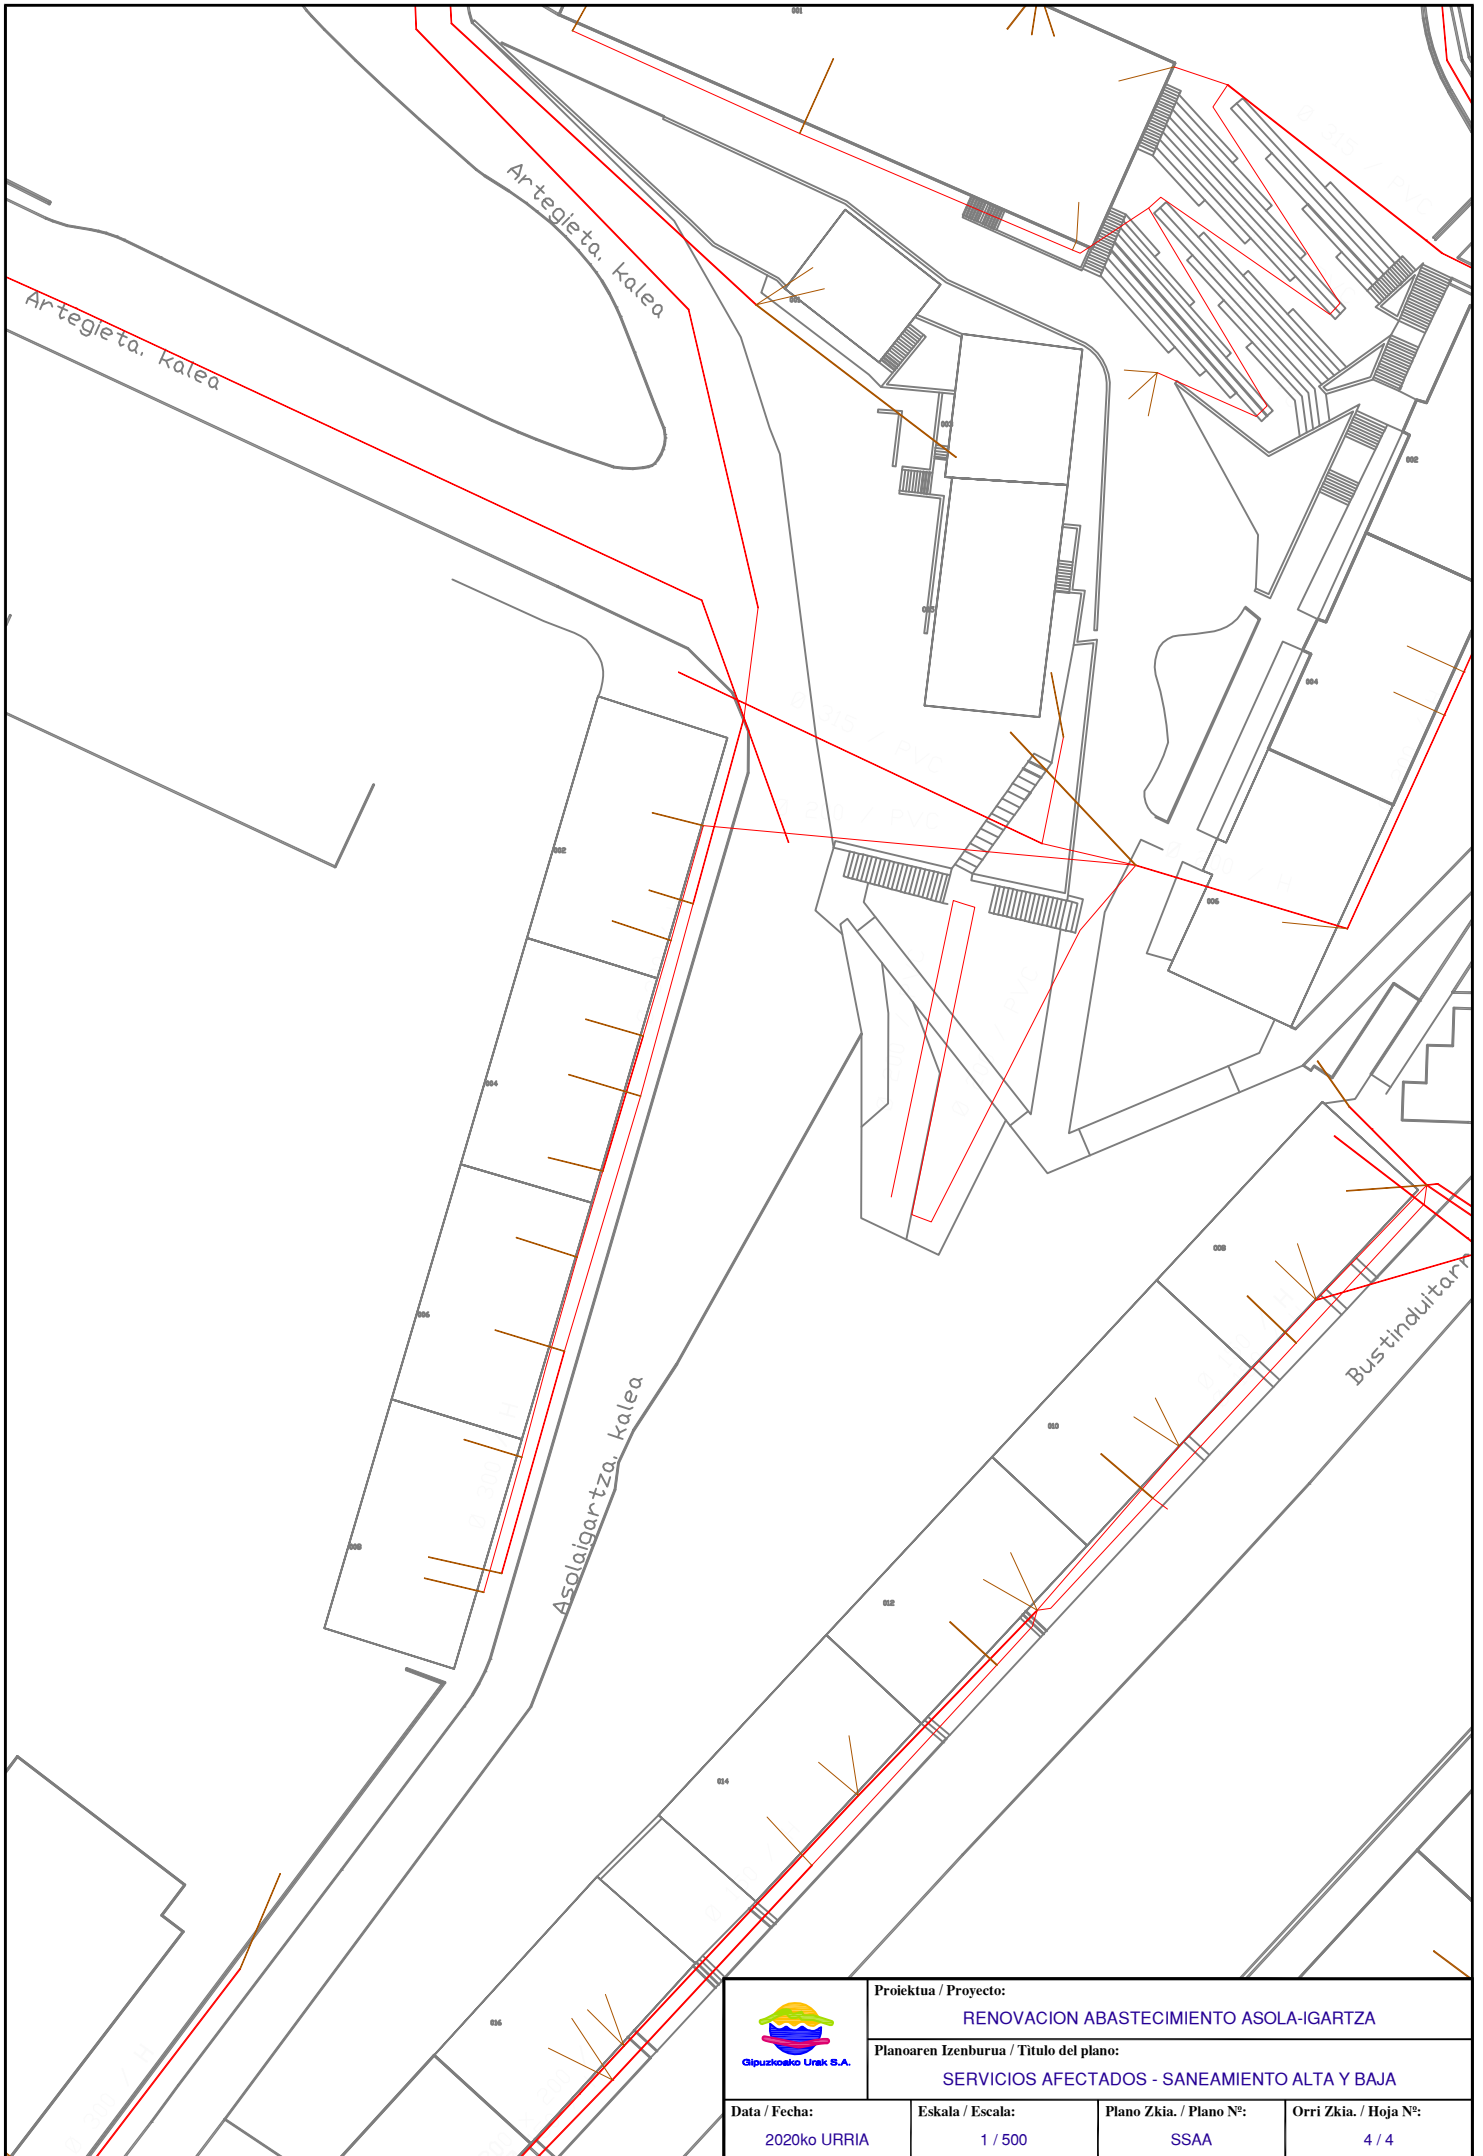

	<b>Proiektua / Proyecto:</b> RENOVACION ABASTECIMIENTO ASOLA-IGARTZA		
	<b>Planoaren Ezenburua / Título del plano:</b> SERVICIOS AFECTADOS - SANEAMIENTO ALTA Y BAJA		
<b>Data / Fecha:</b> 2020ko URRIA	<b>Eskala / Escala:</b> 1 / 500	<b>Plano Zkia. / Plano Nº:</b> SSAA	<b>Orri Zkia. / Hoja Nº:</b> 4 / 4