



ANEJO 2

SERVICIOS AFECTADOS

OBRA

***RENOVACIÓN ABASTECIMIENTO AZITAIN Y
SANEAMIENTO Y ABASTECIMIENTO WENCESLAO***

EIBAR





1. AFECCION A OTRAS REDES Y SERVICIOS

Tras consulta a Inkolan durante la elaboración del presente documento, se ha detectado la presencia de varios servicios en el ámbito de las obras (se adjuntan planos), por lo que será **IMPRESINDIBLE PREVIO AL COMIENZO DE LAS OBRAS** contactar con los responsables de todos los servicios (**aunque no aparezcan en la consulta adjunta**) para garantizar la ejecución de las obras sin afección a otros servicios.

En el caso de detectar la existencia de las redes de alta en el ámbito de la obra, ya sea de abastecimiento o de saneamiento, se deberá notificar previo al comienzo de las obras al técnico de la Red de Alta de Gipuzkoako Urak.

Esta consulta deberá ser acreditada por la contrata en el replanteo de la obra, mediante justificante de la descarga realizada en Inkolan.

2. AFECCION A CARRETERAS, DOMINIO PUBLICO HIDRAULICO, PUERTOS O FFCC.

Dentro del ámbito de las obras se ha constatado la presencia de las siguientes infraestructuras:

- **Bidegorri Elgoibar-Eibar**. Se adjunta copia del registro de la solicitud a la Diputación Foral de Gipuzkoa.
- **Zona de policía del río Deba**: Se adjunta copia de la comunicación a URA.
- **Entorno de la línea de FFCC Bilbao – Donosti**: Se adjunta copia de la comunicación a Eusko Trenbide Sarea.

Donostia, agosto de 2022

Gipuzkoako Ur Kontsortzioa

Gipuzkoako Urak, S.A.



Erregistroaren datuak / Datos de registro

Erregistro Zkia / Nº de registro:	2022-10000004592
Erregistro mota / Tipo de registro:	Irteera / Salida
Aurkezpen data / Fecha presentación:	25/08/2022 12:45
Bidaltzailaren DIR3 / DIR3 del emisor:	LA0020635 - Consorcio de Aguas de Gipuzkoa O00031004 - Registro General del Consorcio de Aguas de Gipuzkoa
Jasotzailearen DIR3 / DIR3 del receptor:	LA0016041 - Diputación Foral de Gipuzkoa - Registro del O00024249 - Oficina de Registro del Departamento de
Gaia / Asunto:	OBRA EGITEKO BAIMEN ESKARIA: EIBARKO AZITAINGO ETA WENCESLAOKO HORNIDURA BERRITZEA. / SOLICITUD AUTORIZACION PARA OBRA: RENOVACION ABASTECIMIENTO AIZTAIN Y WENCESLAO DE EIBAR.
Interesduna / Interesado:	LA0020635 - Consorcio de Aguas de Gipuzkoa
Ordezkarria / Representante:	
Jasotzailea / Receptor:	LA0016041 - Diputación Foral de Gipuzkoa - Registro del Departamento de Infraestructuras Viarias

Erantsitako dokumentuak / Documentos adjuntados

Izena / Nombre	Egiaztapen kode segurua(EKS)/Código Seguro Verificación (CSV)	Baliozkotasuna / Validez
ESKAERA / SOLICITUD	SIER75c3bacc-caa7-42c5-a78b-ceedd8e4da5a	Originala / Original
hash	n//c4z056Lsq09iumVmzwTtq8HKpjJdyTrAsfJAsXZ8Yc8br0cPtpyi09FrbPYLxvR6e3jv2hg6WBIABMhIZBg==	

Azalpenak edota eskaera / Expone y/o solicita

OBRA EGITEKO BAIMEN ESKARIA: EIBARKO AZITAINGO ETA WENCESLAOKO HORNIDURA BERRITZEA.
OBRA EGITEKO BAIMEN ESKARIA: EIBARKO AZITAINGO ETA WENCESLAOKO HORNIDURA BERRITZEA.

OBRA EGITEKO BAIMEN ESKARIA - SOLICITUD AUTORIZACION PARA OBRA

Eskatzailea Solicitante	GIPUZKOAKO UR KONTSORTZIOA		Data Fecha	22-8-2022	
IFK CIF	G20423992	Helbidea Dirección	Blanca Vinuesa eraikuntza. Portuetxe,16, 1.solairua		
Herria Localidad	Donostia	P.K. C.P.	20018	Tfñoa Tfño	943 31 18 01

OBREN IZENBURUA - TITULO DE LA OBRA:	KODEA / CODIGO:
RENOV. ABASTECIMIENTO AZITAIN Y WENCESLAO	92131021

Herria Localidad	EIBAR	BIDEGORRI :	ELGOIBAR - EIBAR
---------------------	--------------	-------------	-------------------------

Sare mota Tipo de red	<input checked="" type="checkbox"/> Abastecimiento <input type="checkbox"/> Saneamiento	Justificazioa Motivo	<input type="checkbox"/> Renovación red <input checked="" type="checkbox"/> Ampliación red	<input type="checkbox"/> Reparación programada <input type="checkbox"/> Reparación urgente	Afekzio-mota Tipo de afección	<input checked="" type="checkbox"/> Cruce <input checked="" type="checkbox"/> Paralelismo
--------------------------	--	-------------------------	---	---	----------------------------------	--

OBREN DESKRIBAPENA - DESCRIPCION:

Se instalará una conducción de fundición dúctil de Ø 100mm desde la parte trasera del número 1 hasta el número 14 de Azitain bide. El primer tramo discurre por la cuesta que rodea al mencionado número 1. Posteriormente discurrirá por el camino paralelo a la carretera hasta llegar a las tuberías verticales actuales, adosadas al lateral del muro que sostiene el vial.



La tubería se proyecta con las formas indicadas en las imágenes adjuntas ya que, a su paso sobre las vías de FFCC, se retranquea hacia el Oeste para librar la losa de entrada al tunel y conseguir la mayor altura posible entre la clave del citado tunel y el terreno de tránsito.




Fdo: Teresa Peñalba Sabaté

JEFA DE DESARROLLO DE INFRAESTRUCTURAS

ESTADO PROYECTADO

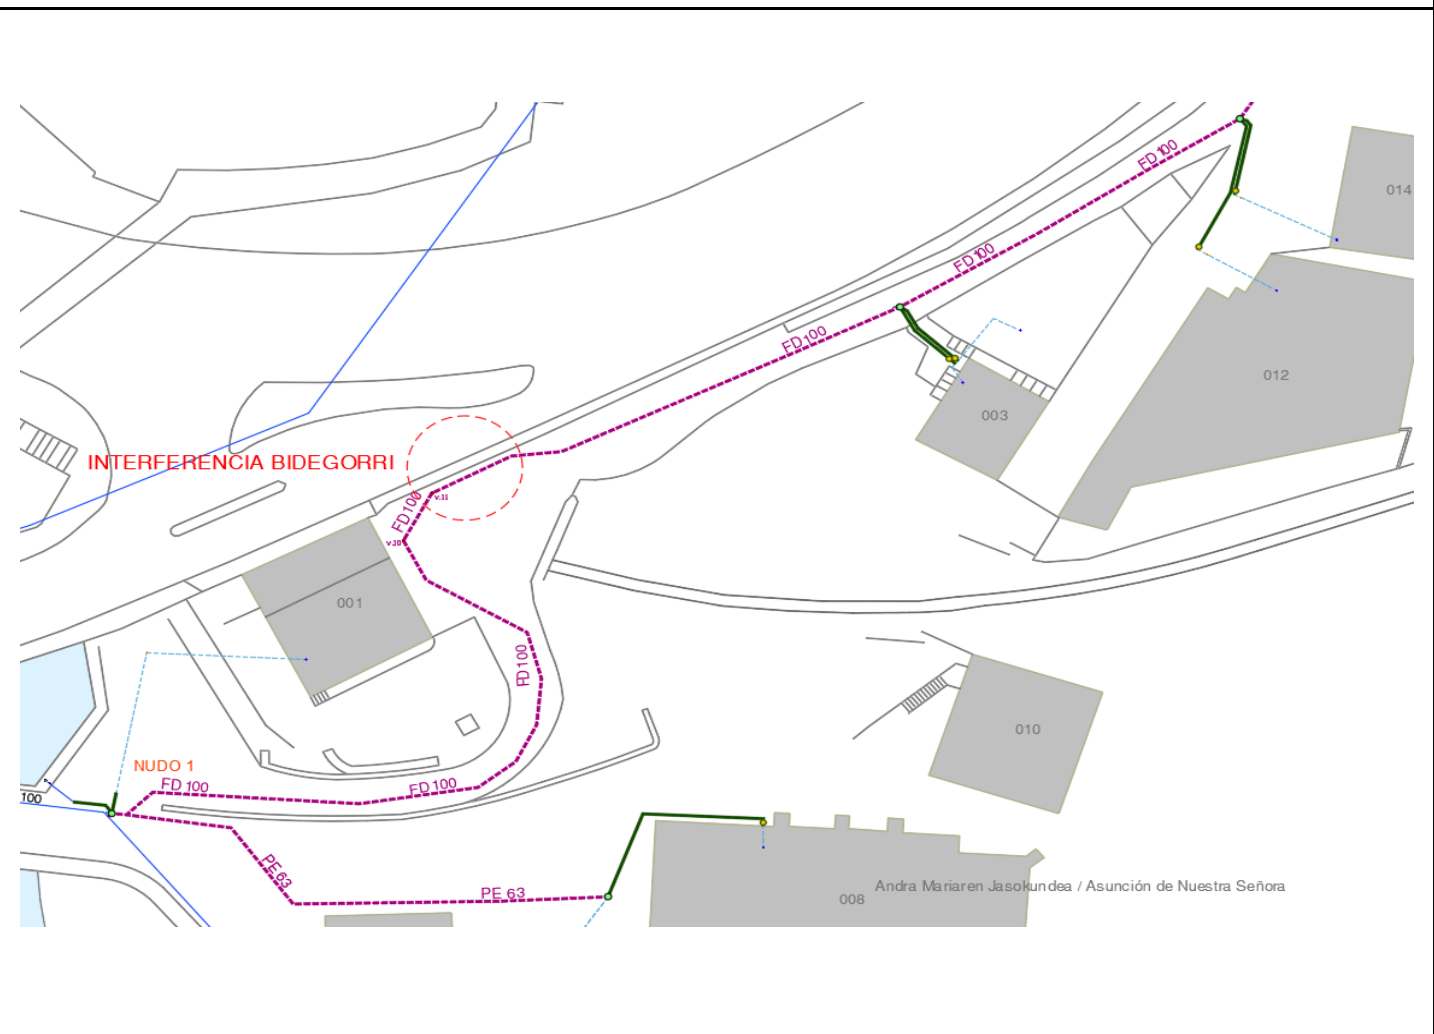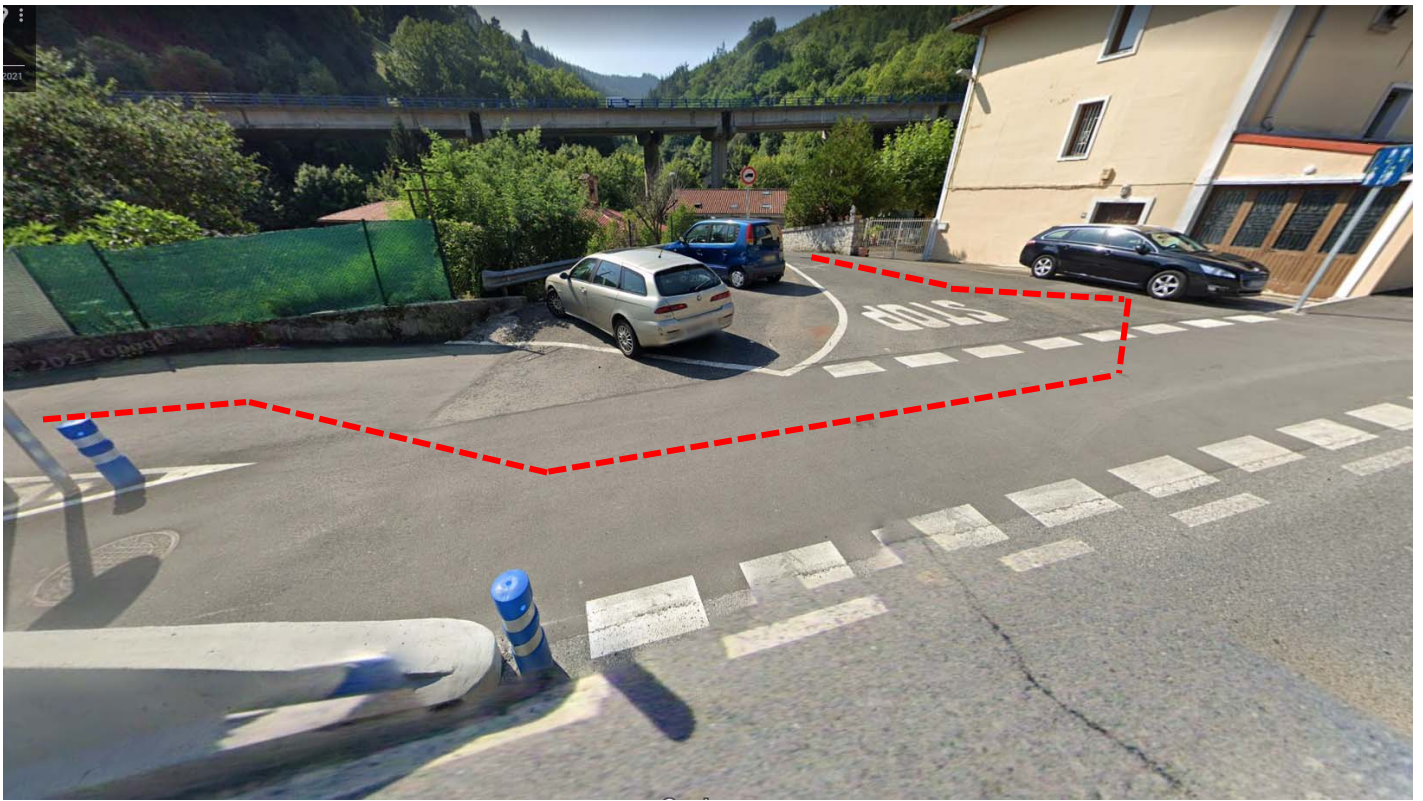




OBRA EGITEKO BAIMEN ESKARIA - SOLICITUD AUTORIZACION PARA OBRA

Eskatzailea Solicitante		GIPUZKOAKO UR KONTSORTZIOA		Data Fecha		22-8-2022		
IFK CIF	G20423992	Helbidea Dirección		Blanca Vinuesa eraikuntza. Portuetxe,16, 1.solairua				
Herria Localidad	Donostia		P.K. C.P.	20018		Tfnoa Tfno	943 31 18 01	
OBREN IZENBURUA - TITULO DE LA OBRA:						KODEA / CODIGO:		
RENOV. ABASTECIMIENTO AZITAIN Y WENCESLAO						92131021		
Herria Localidad	EIBAR			Erreka edo ibaia Arroyo o rio		DEBA		
Sare mota Tipo de red	<input checked="" type="checkbox"/> Abastecimiento <input type="checkbox"/> Saneamiento	Justificazioa Motivo	<input type="checkbox"/> Renovación red <input checked="" type="checkbox"/> Ampliación red	<input type="checkbox"/> Reparación programada <input type="checkbox"/> Reparación urgente	Afezio-mota Tipo de afección			<input type="checkbox"/> Cruce <input checked="" type="checkbox"/> Paralelismo
OBREN DESKRIBAPENA - DESCRIPCION:								
<p>Se instalará una conducción de fundición dúctil de Ø 100mm desde la parte trasera del número 1 hasta el número 14 de Azitain bide.</p> <p>La afección se produce en al arranque de la nueva tubería, que se coloca alejada del cauce pero en su zona de policía. Desde ese punto continúa su trazado alejándose del río.</p>								
<p>Fdo: Teresa Peñalba Sabaté JEFA DE DESARROLLO DE INFRAESTRUCTURAS</p>								

ESTADO PROYECTADO

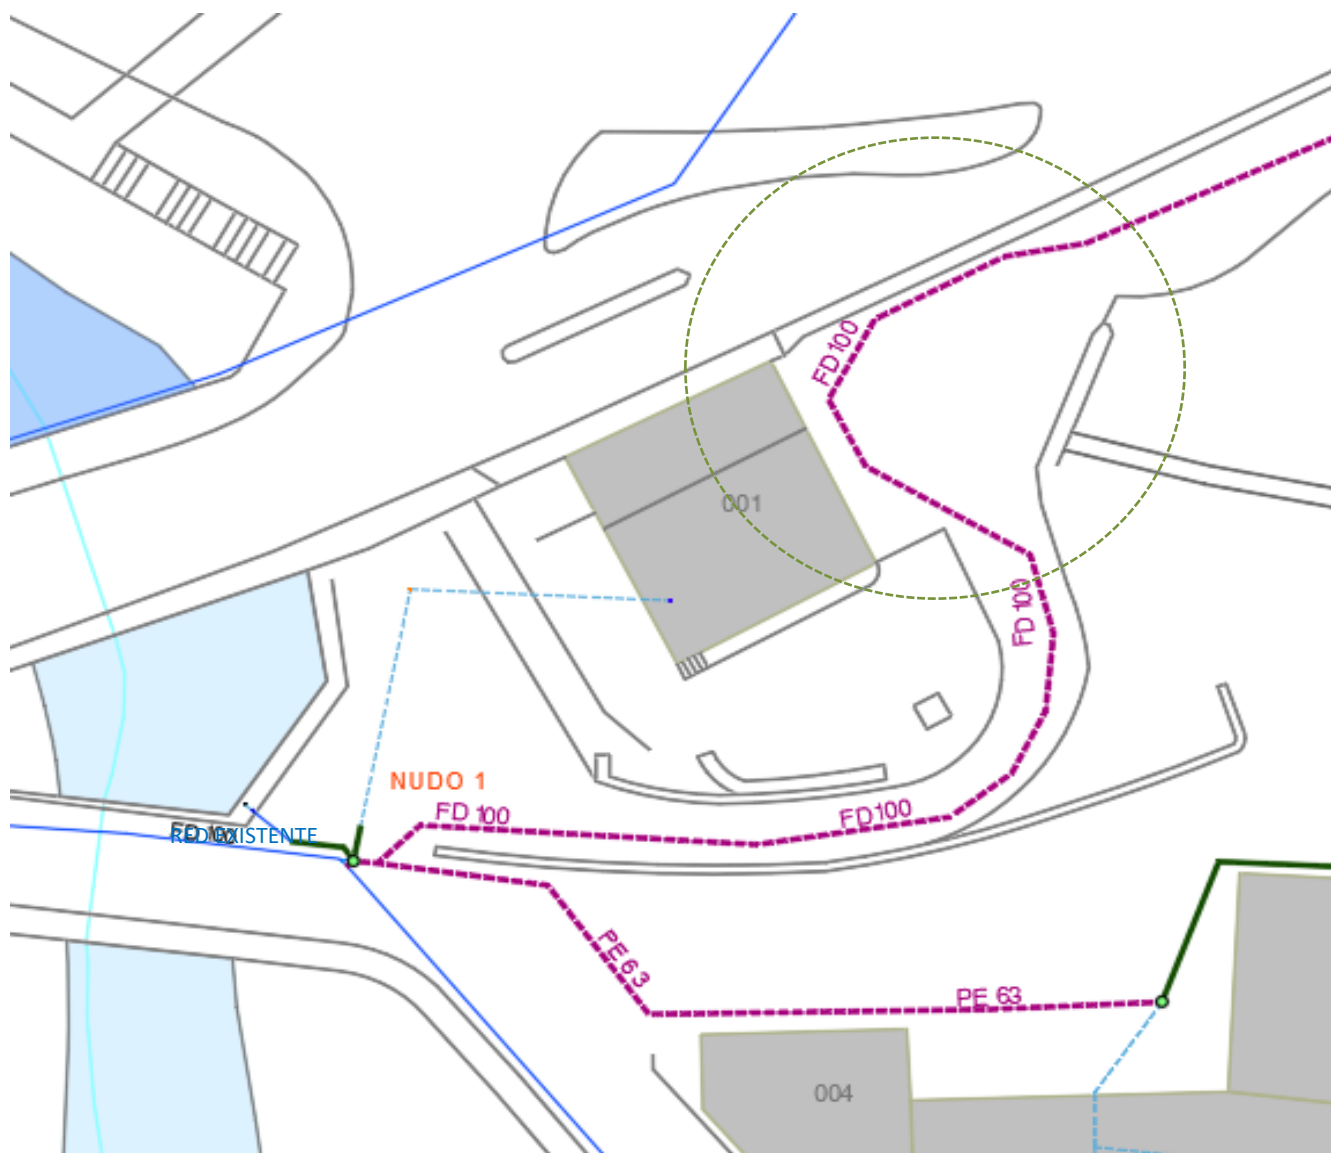

OBRA EGITEKO BAIMEN ESKARIA - SOLICITUD AUTORIZACION PARA OBRA

Eskatzailea Solicitante	GIPUZKOAKO UR KONTSORTZIOA		Data Fecha	22-8-2022	
IFK CIF	G20423992	Helbidea Dirección	Blanca Vinuesa eraikuntza. Portuetxe,16, 1.solairua		
Herria Localidad	Donostia	P.K. C.P.	20018	Tfnoa Tfno	943 31 18 01

OBREN IZENBURUA - TITULO DE LA OBRA:	KODEA / CODIGO:
RENOV. ABASTECIMIENTO AZITAIN Y WENCESLAO	92131021

Herria Localidad	EIBAR	LÍNEA:	E1 - Bilbo - Donostia
---------------------	--------------	--------	------------------------------

Sare mota Tipo de red	<input checked="" type="checkbox"/> Abastecimiento <input type="checkbox"/> Saneamiento	Justificazioa Motivo	<input type="checkbox"/> Renovación red <input checked="" type="checkbox"/> Ampliación red	<input type="checkbox"/> Reparación programada <input type="checkbox"/> Reparación urgente	Afekzio-mota Tipo de afección	<input checked="" type="checkbox"/> Cruce <input type="checkbox"/> Paralelismo
--------------------------	--	-------------------------	---	---	----------------------------------	---

OBREN DESKRIBAPENA - DESCRIPCION:

Se instalará una conducción de fundición dúctil de \varnothing 100mm desde la parte trasera del número 1 hasta el número 14 de Azitain bide. El primer tramo discurre por la cuesta que rodea al mencionado número 1. Posteriormente discurrirá por el camino paralelo a la carretera hasta llegar a las tuberías verticales actuales, adosadas al lateral del muro que sostiene el vial.

La tubería, a su paso sobre las vías de FFCC, se retranquea hacia el Oeste para librar la losa de entrada al tunel y conseguir la mayor altura posible entre la clave del citado tunel y el terreno de tránsito.

En la zona de intersección en planta entre ambos servicios la zanja se realizará de forma manual.

Con coberturas de zanja inferiores 0,60 metros se hormigonará toda la sección excavada.





Fdo: Teresa Peñalba Sabaté


JEFA DE DESARROLLO DE INFRAESTRUCTURAS

VISTA TUNEL y ESTADO PROYECTADO



PLANO ESTADO PROYECTADO

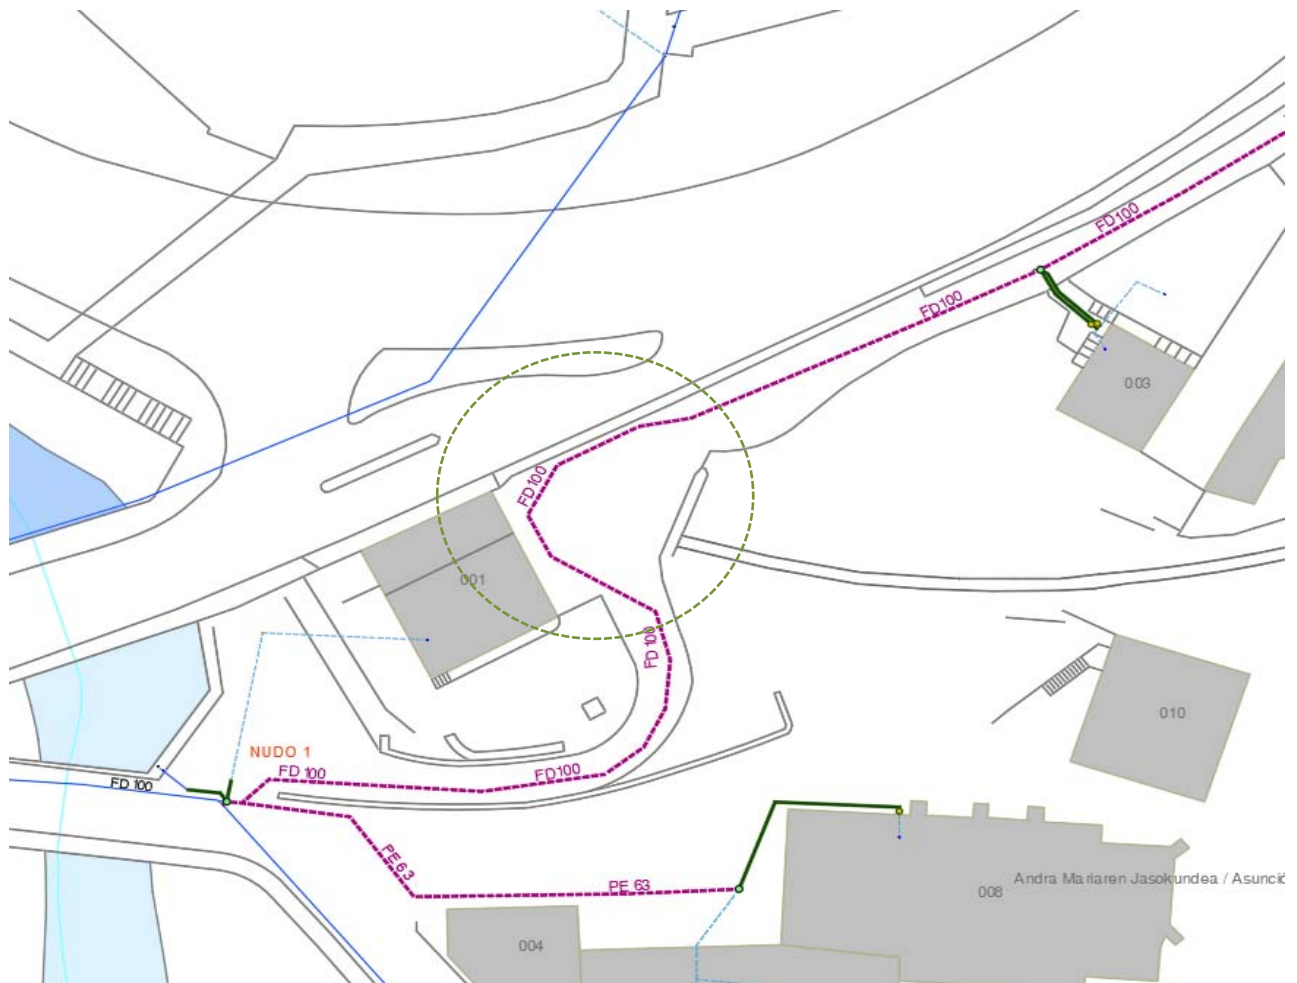

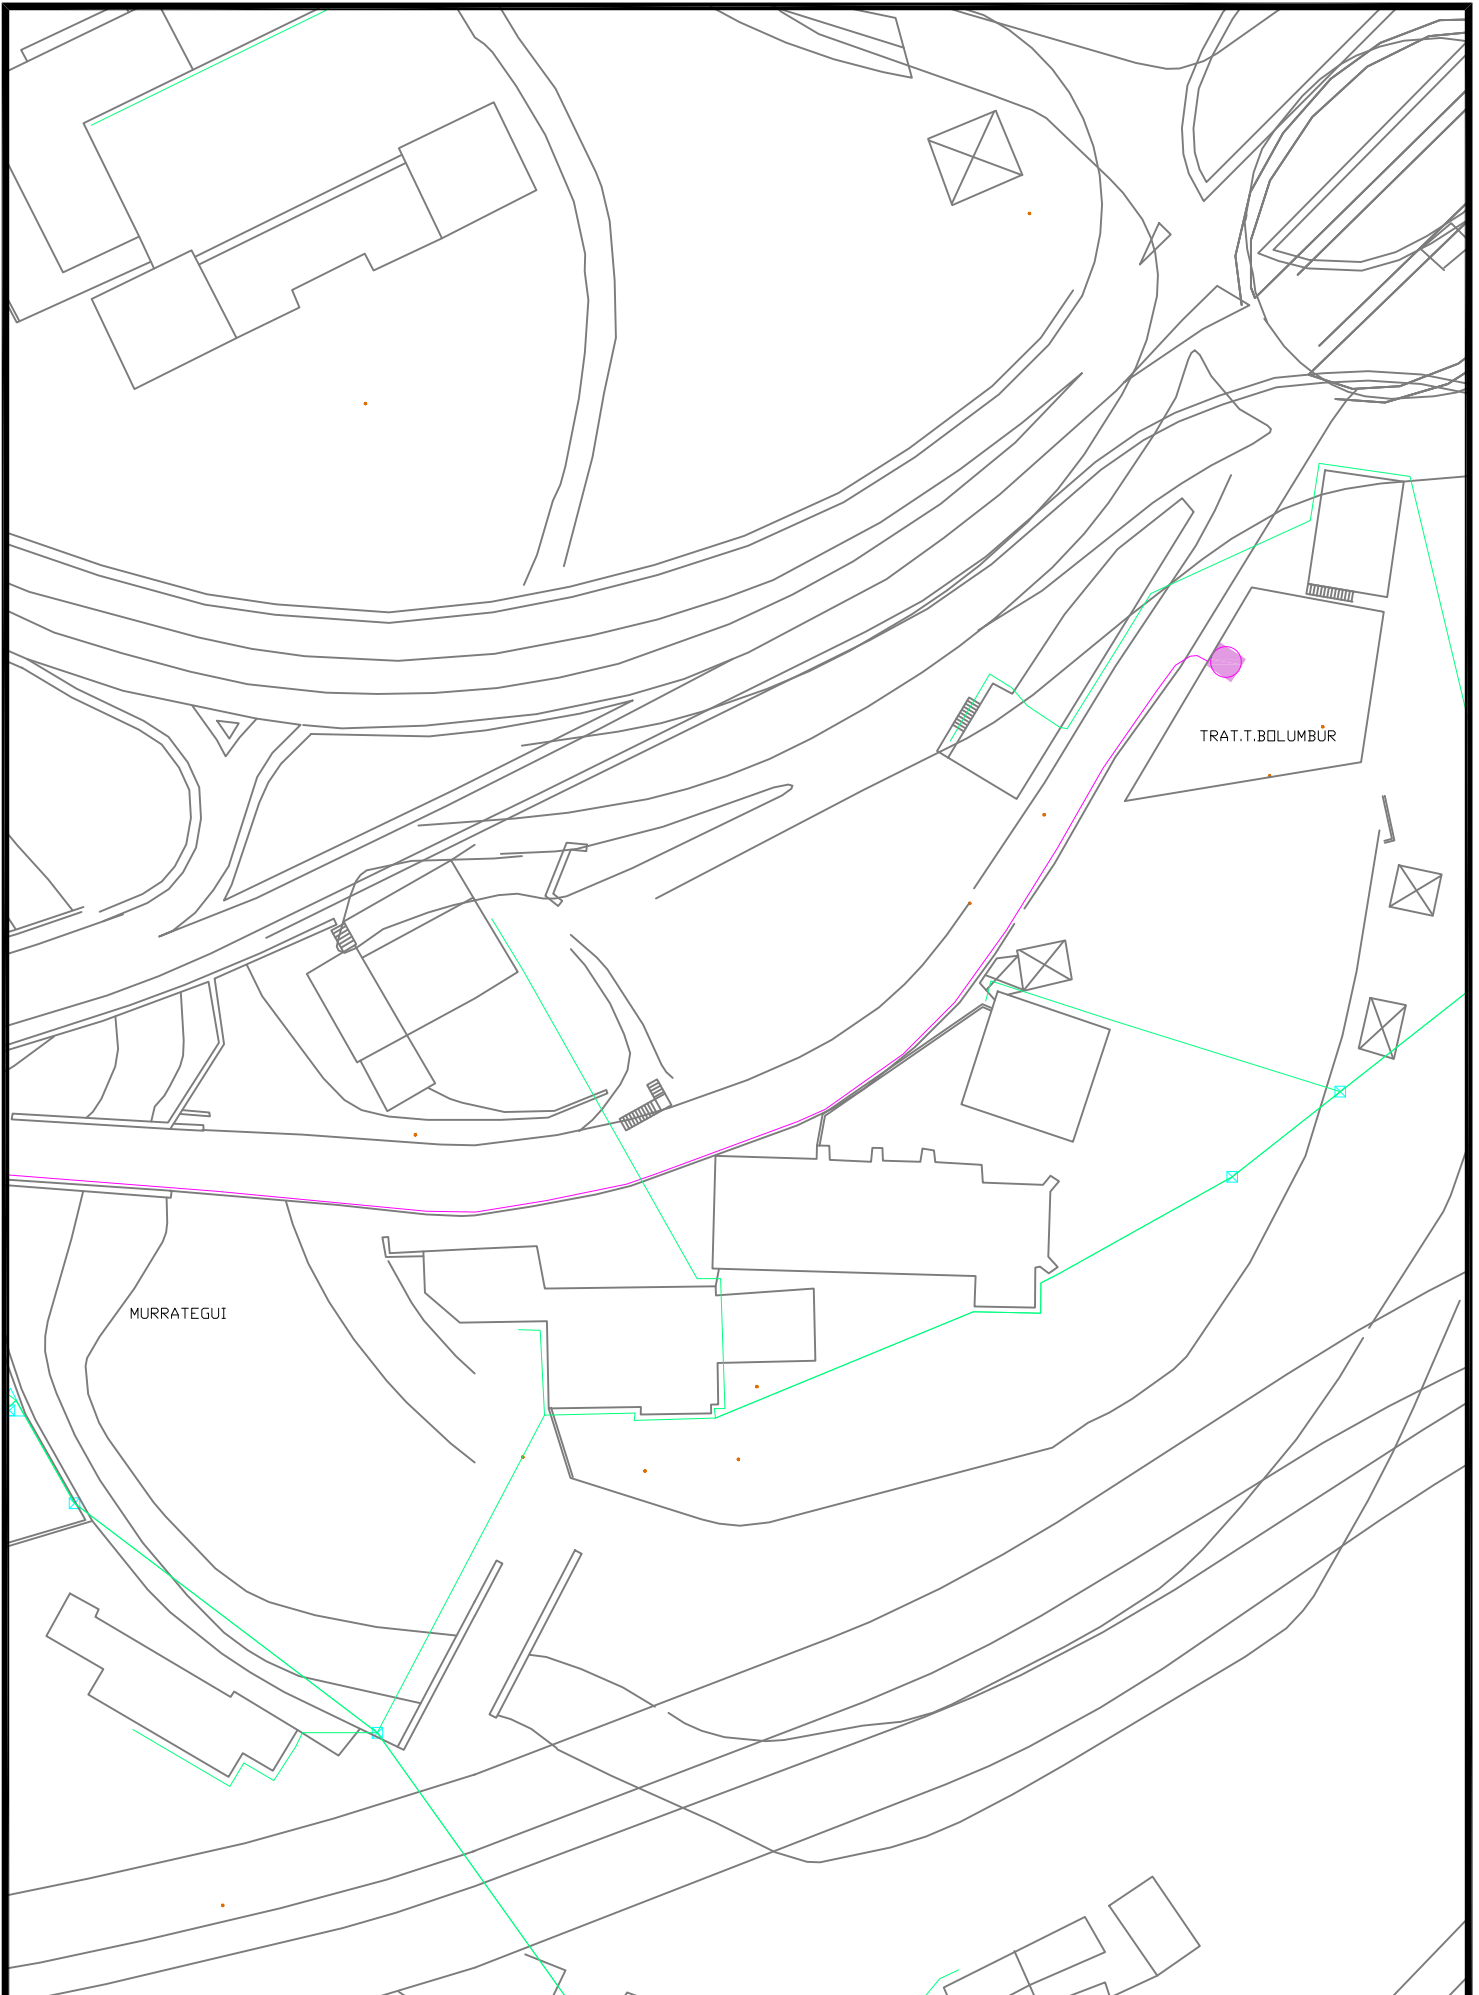

Proyecto / Proiektu:

RENOV. WENZESLAO ORBEA 14 Y AZITAIN 4-14

Título del plano / Plano Izenburua:

SSAA - IBERDROLA

Escala / Eskala

1 / 750

Fecha / Data


Abuztua - 2022

Plano / Planoa

SSAA
AZITAIN

Hoja N° / Orria Zkia

1 de 6

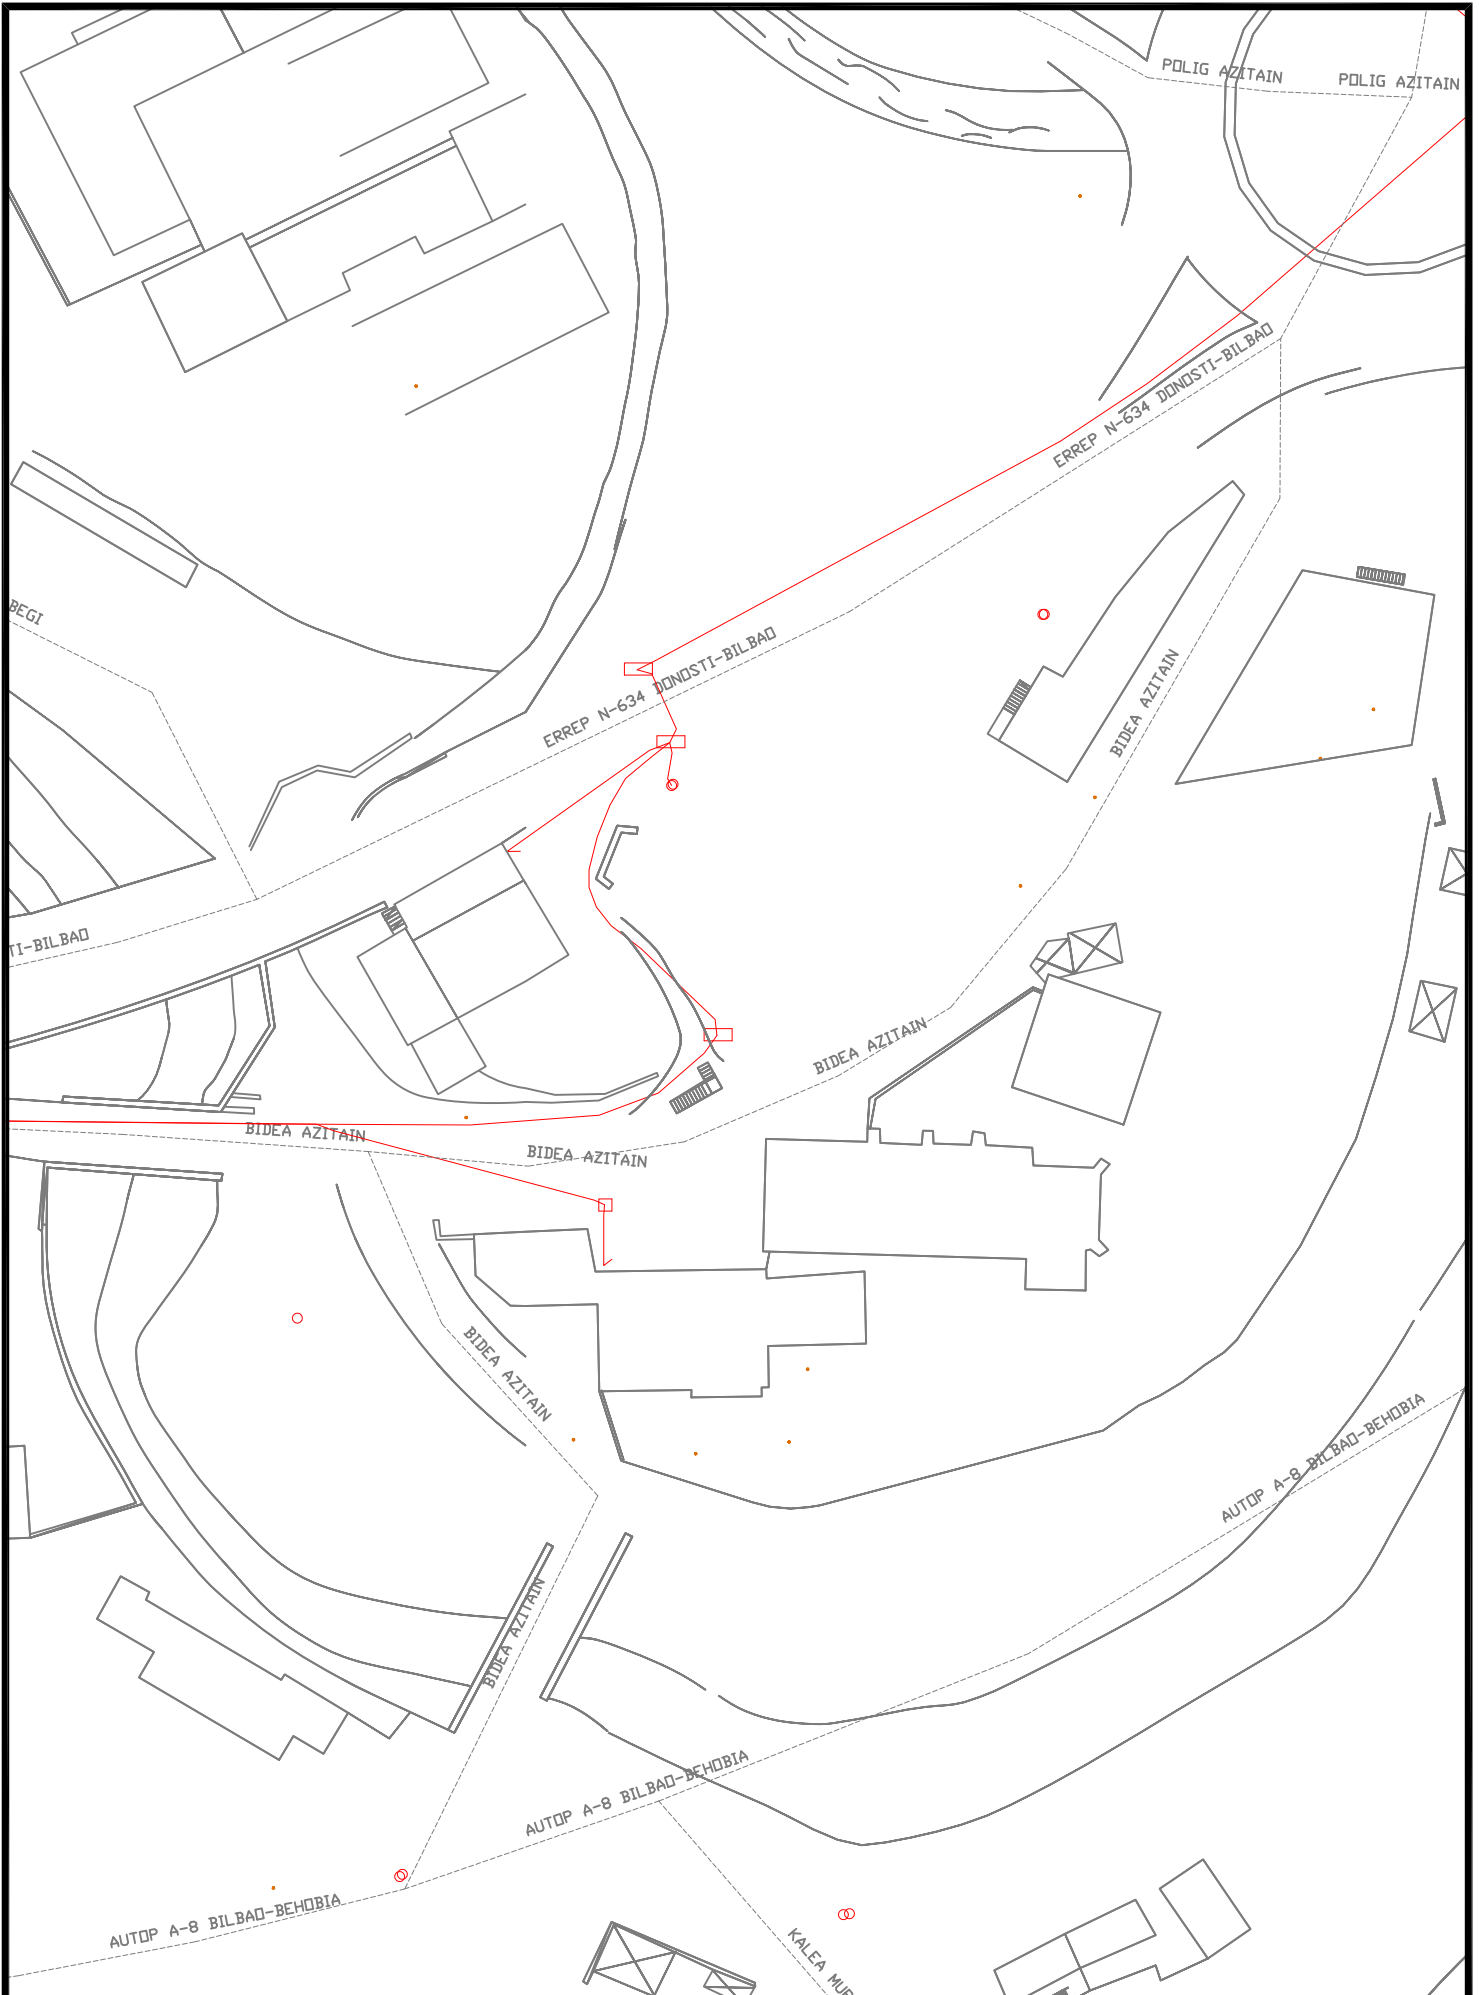

Proyecto / Proiektu:

REN OV. WENZESL AO ORBEA 14 Y AZITAIN 4-14

Titulo del plano / Plano Izenburua:

SSAA - TELEFONICA

Escala / Eskala

1 / 750

Fecha / Data


Abuztua - 2022

Plano / Planoa

SSAA
AZITAIN

Hoja N° / Orria Zkia

2 de 6

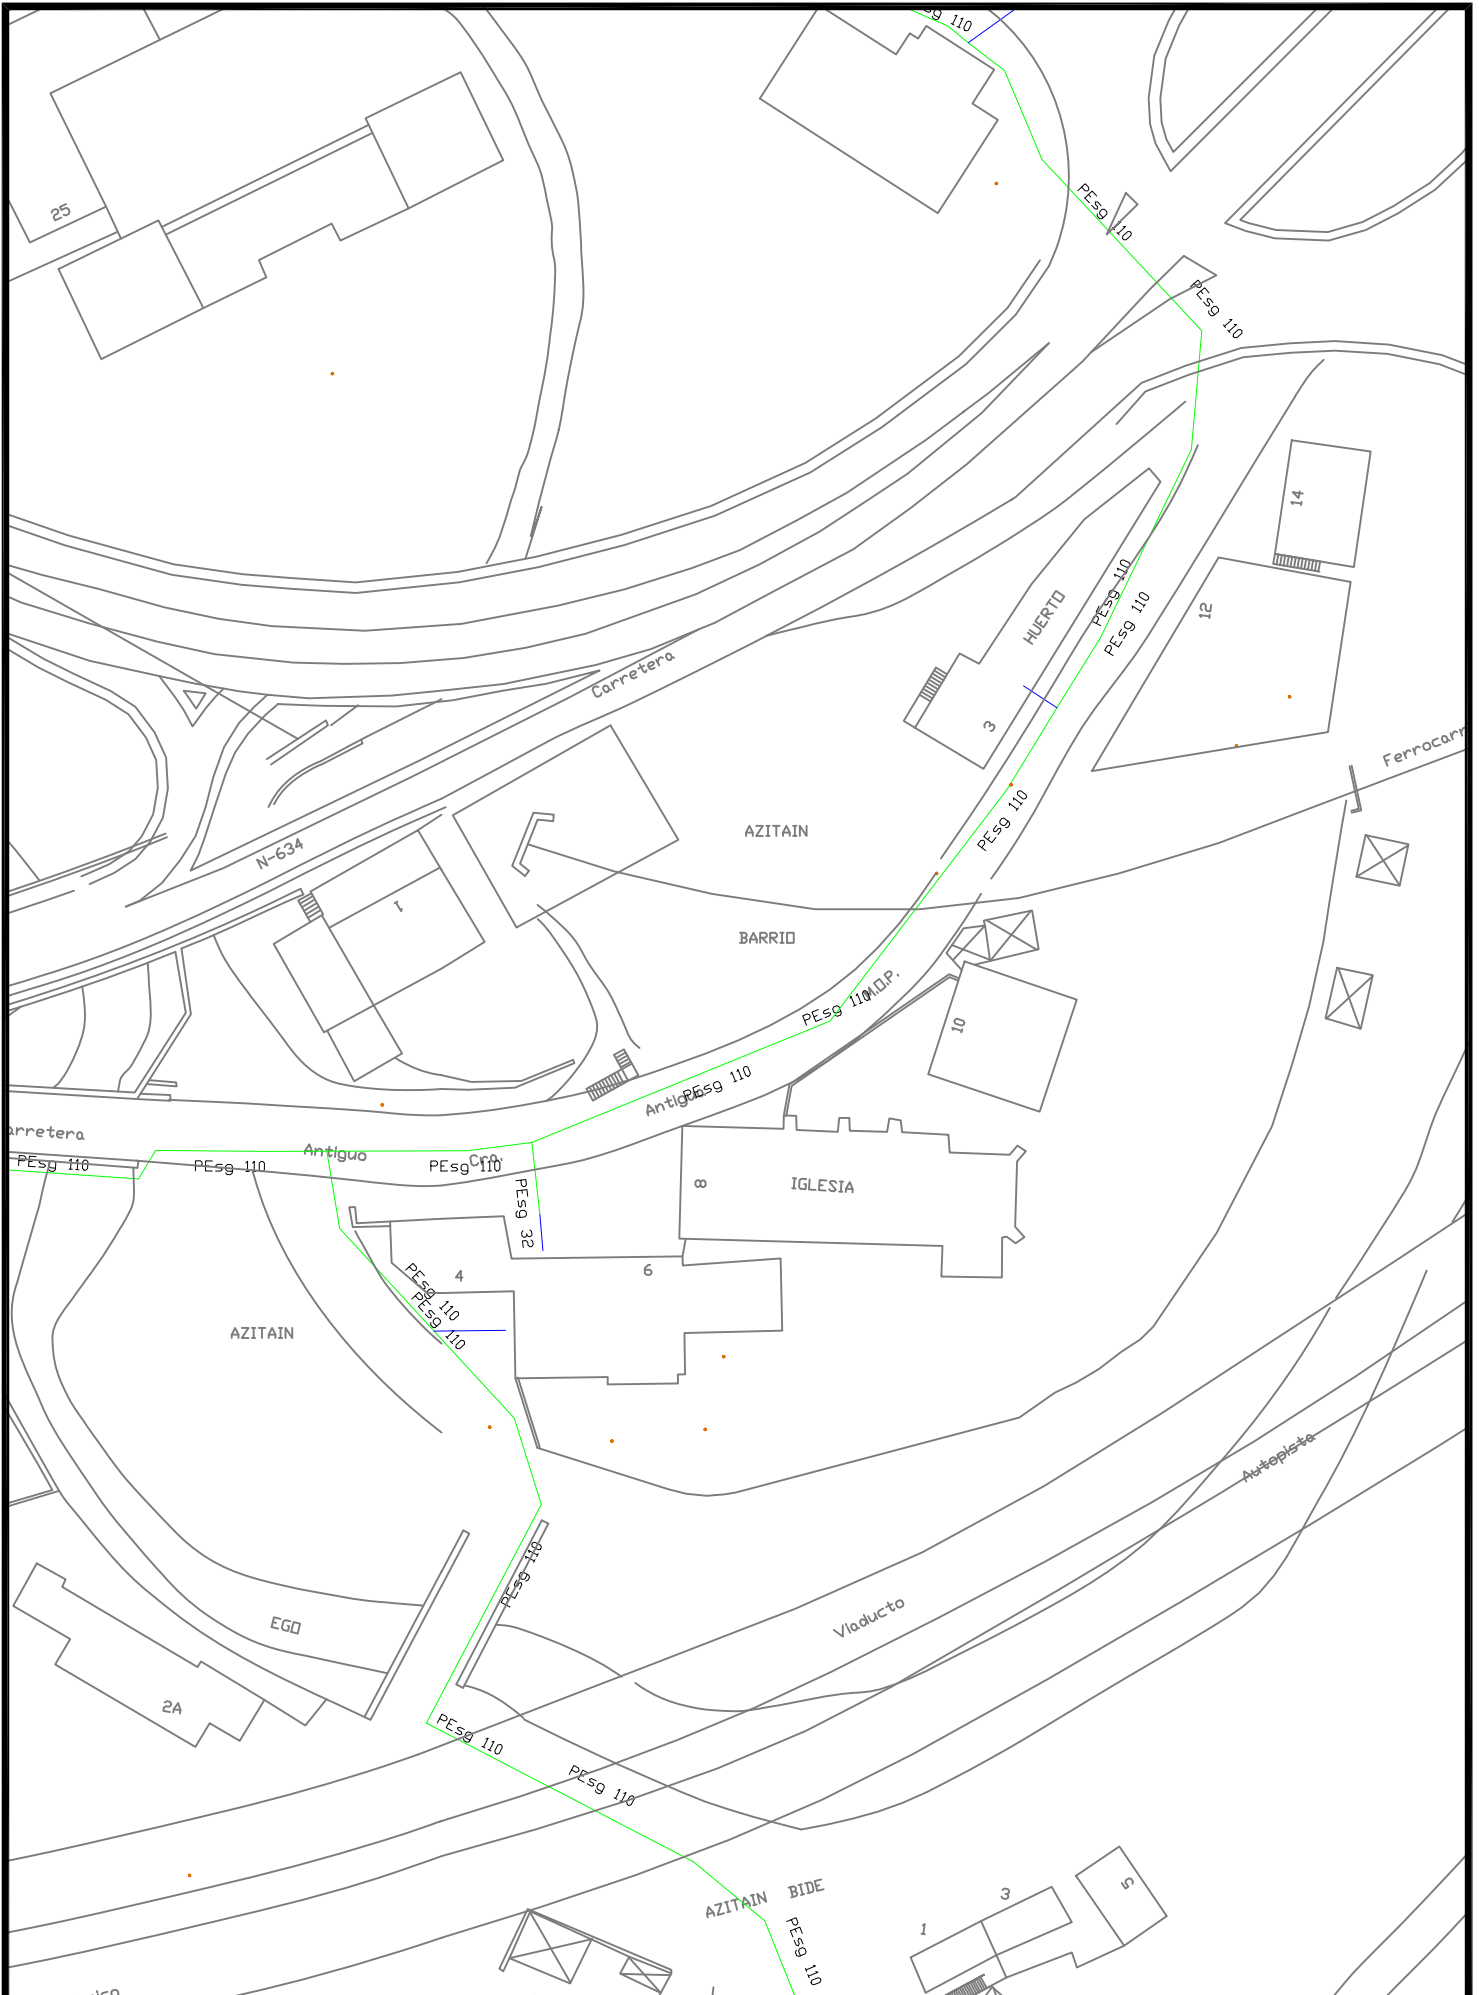

Gipuzkoako Urak S.A.

Proyecto / Proiektu:

REN OV. WENZESL AO ORBEA 14 Y AZITAIN 4-14

Titulo del plano / Plano Izenburua:

SSAA - NORTEGAS

Escala / Eskala

1 / 750

Fecha / Data


Abuztua - 2022

Plano / Planoa

SSAA
AZITAIN

Hoja N° / Orria Zkia

3 de 6

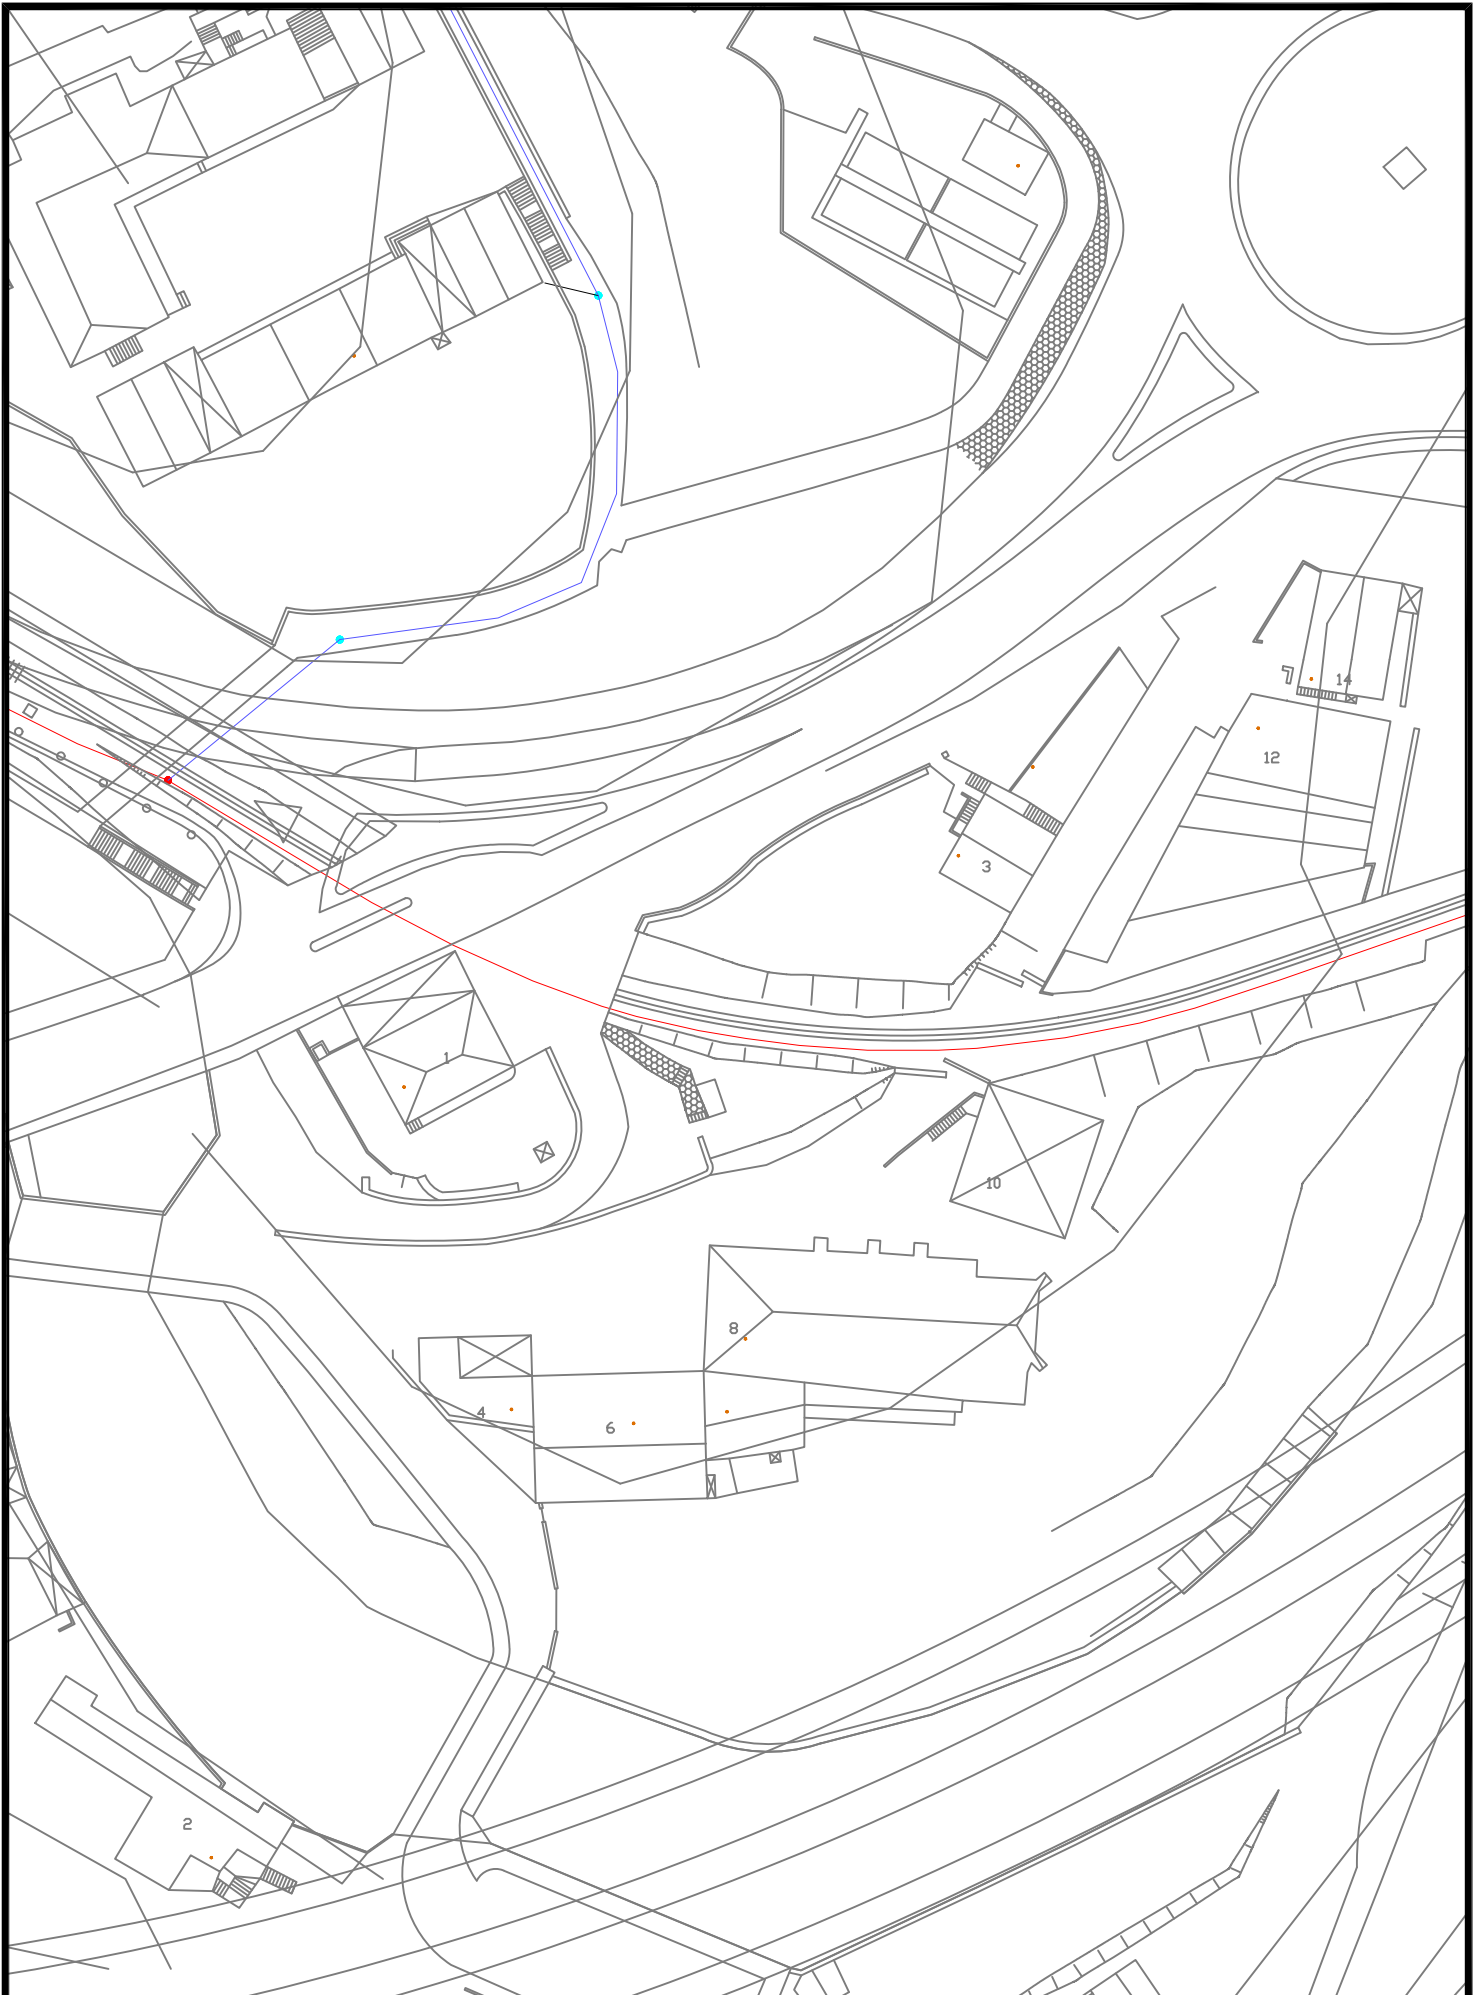

Proyecto / Proiekto:

RENOV. WENZESLAO ORBEA 14 Y AZITAIN 4-14

Título del plano / Plano Izenburua:

SSAA - EUSKALTEL

Escala / Eskala

1 / 750

Fecha / Data


Abuztua - 2022

Plano / Planoa

SSAA
AZITAIN

Hoja Nº / Orria Zkia

4 de 6

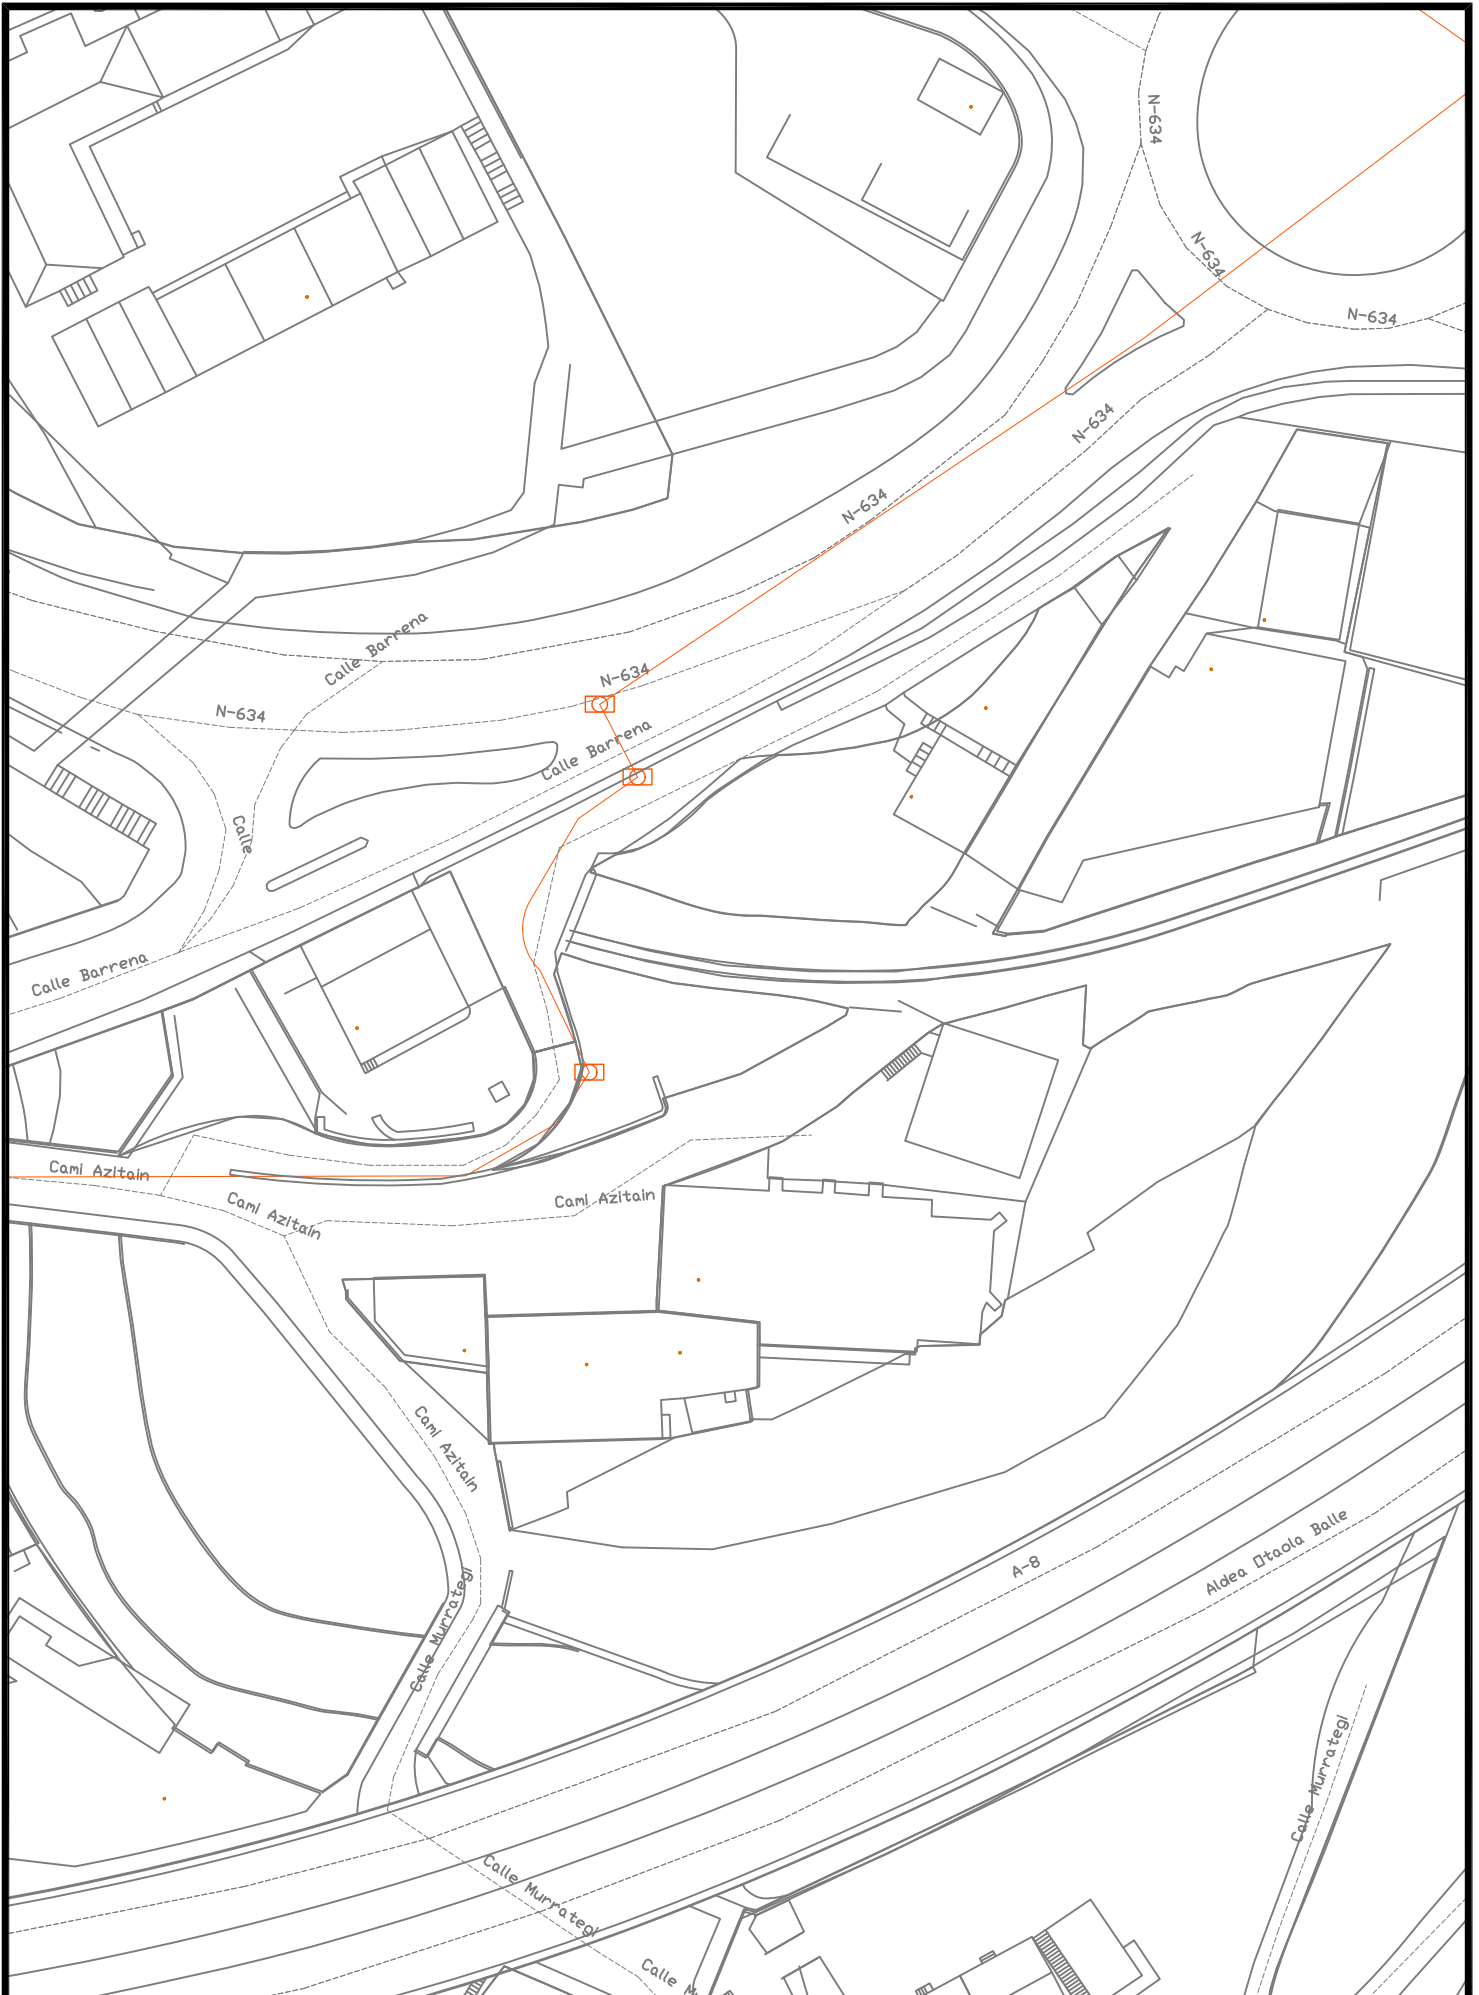

Proyecto / Proiektu:
RENOV. WENZESLAO ORBEA 14 Y AZITAIN 4-14


Título del plano / Plano Izenburua:
SSAA - JAZZTEL

Escala / Eskala
 1 / 750

Fecha / Data
 Abuztua - 2022

Plano / Planoa
**SSAA
 AZITAIN**

Hoja Nº / Orria Zkia
 5 de 6

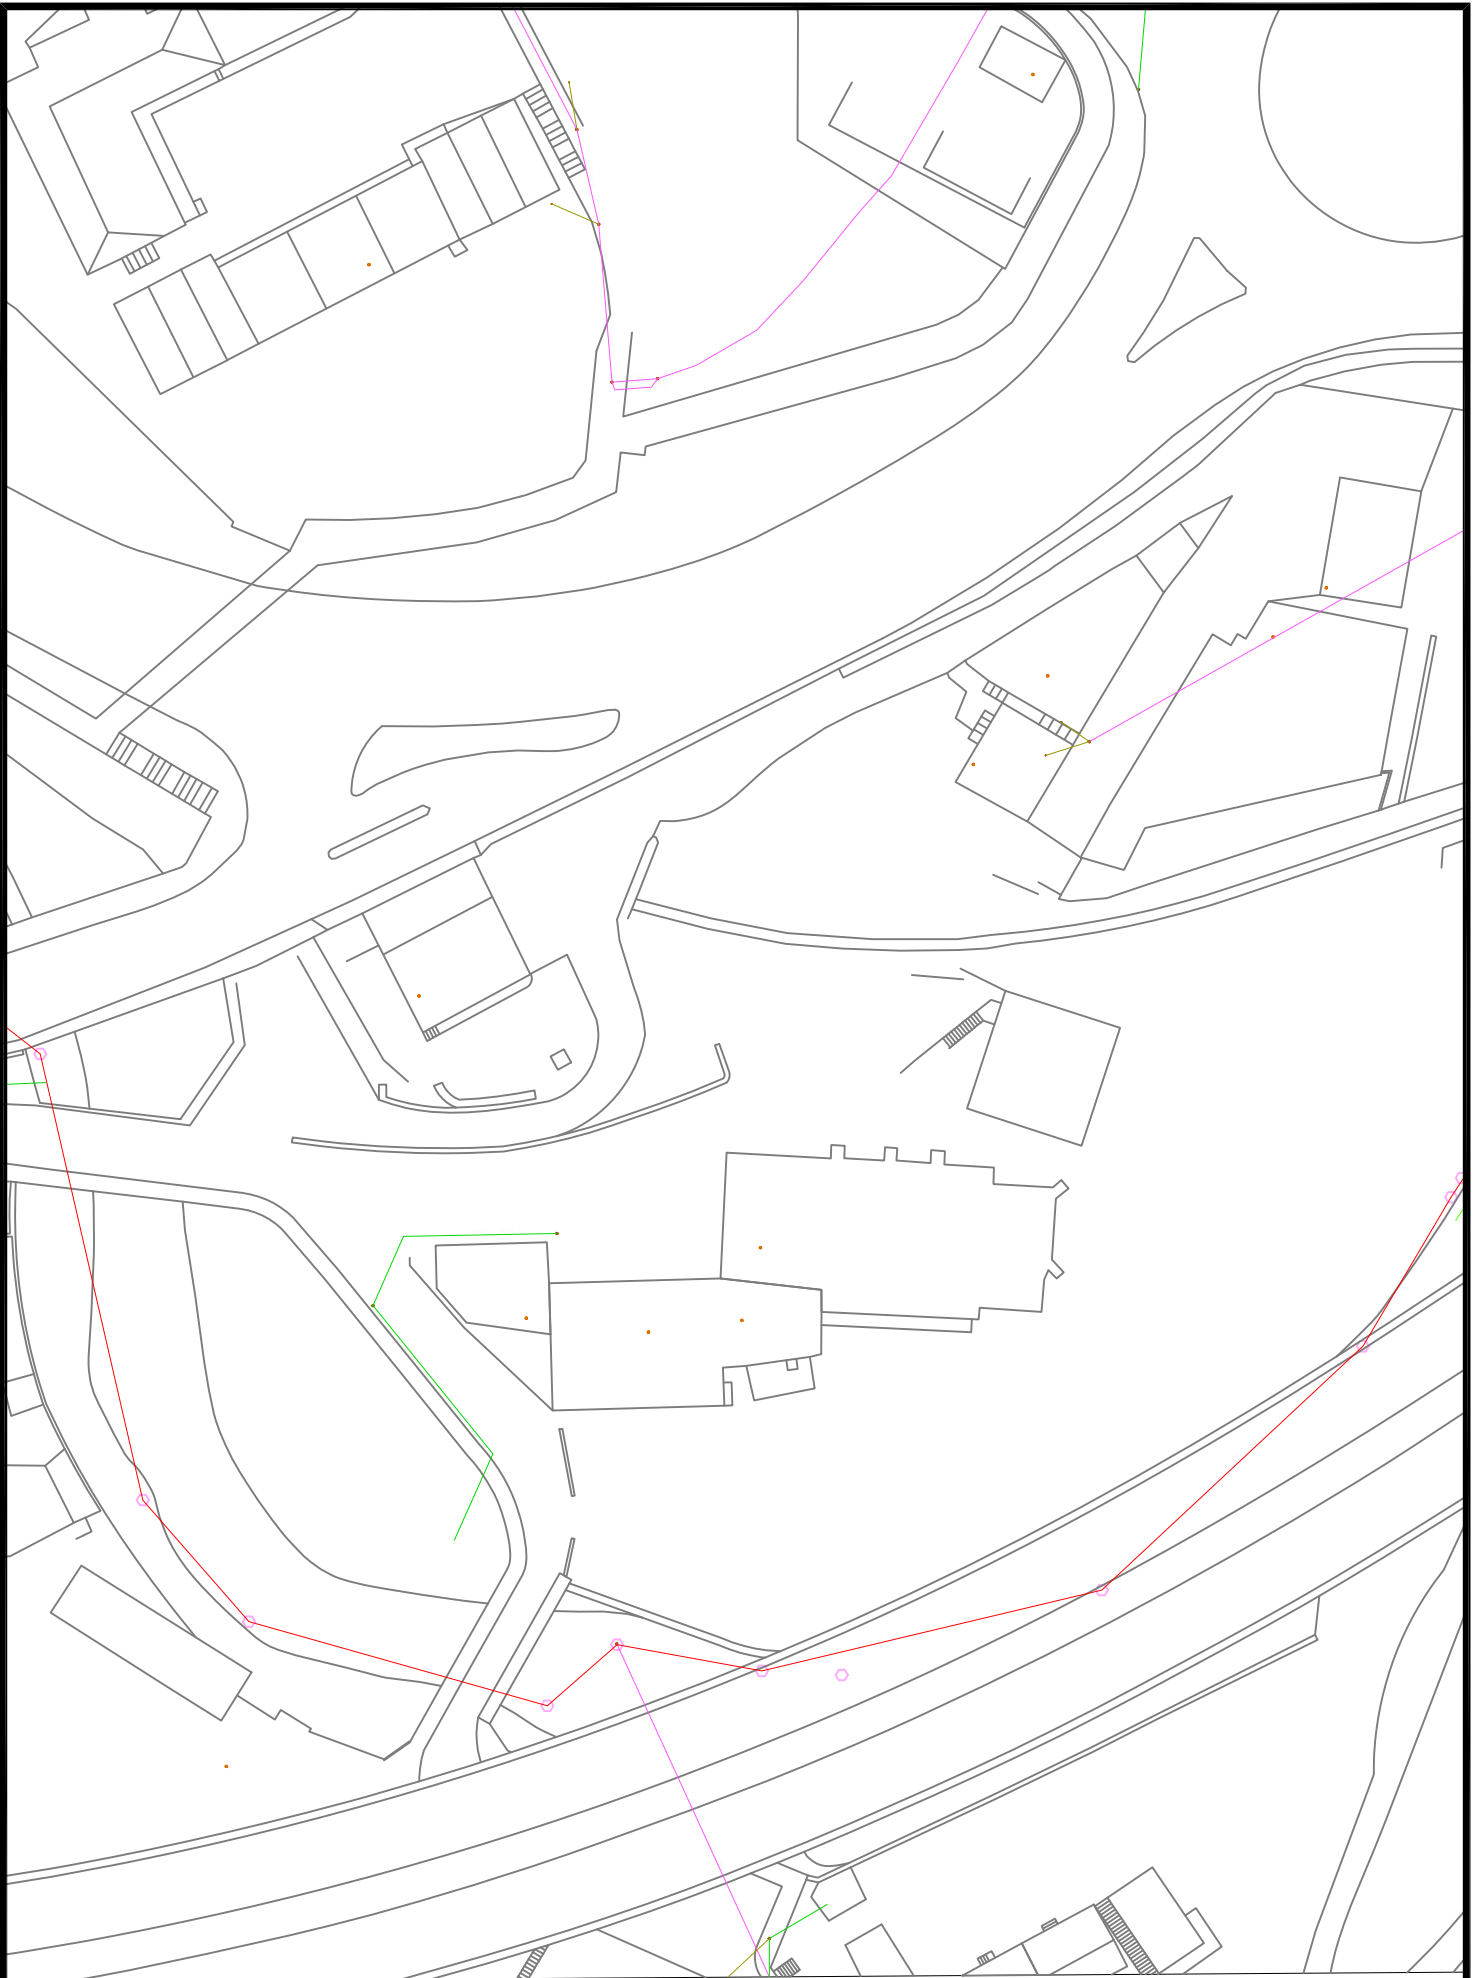

Gipuzkoako Urak S.A.

Proyecto / Proiektu:

RENOV. WENZESLAO ORBEA 14 Y AZITAIN 4-14

Título del plano / Plano Izenburua:

SSAA - SANEAMIENTO GIPUZKOZKO URAK

Escala / Eskala

1 / 750

Fecha / Data


Abuztua - 2022

Plano / Planoa

SSAA
AZITAIN

Hoja N° / Orria Zkia

6 de 6

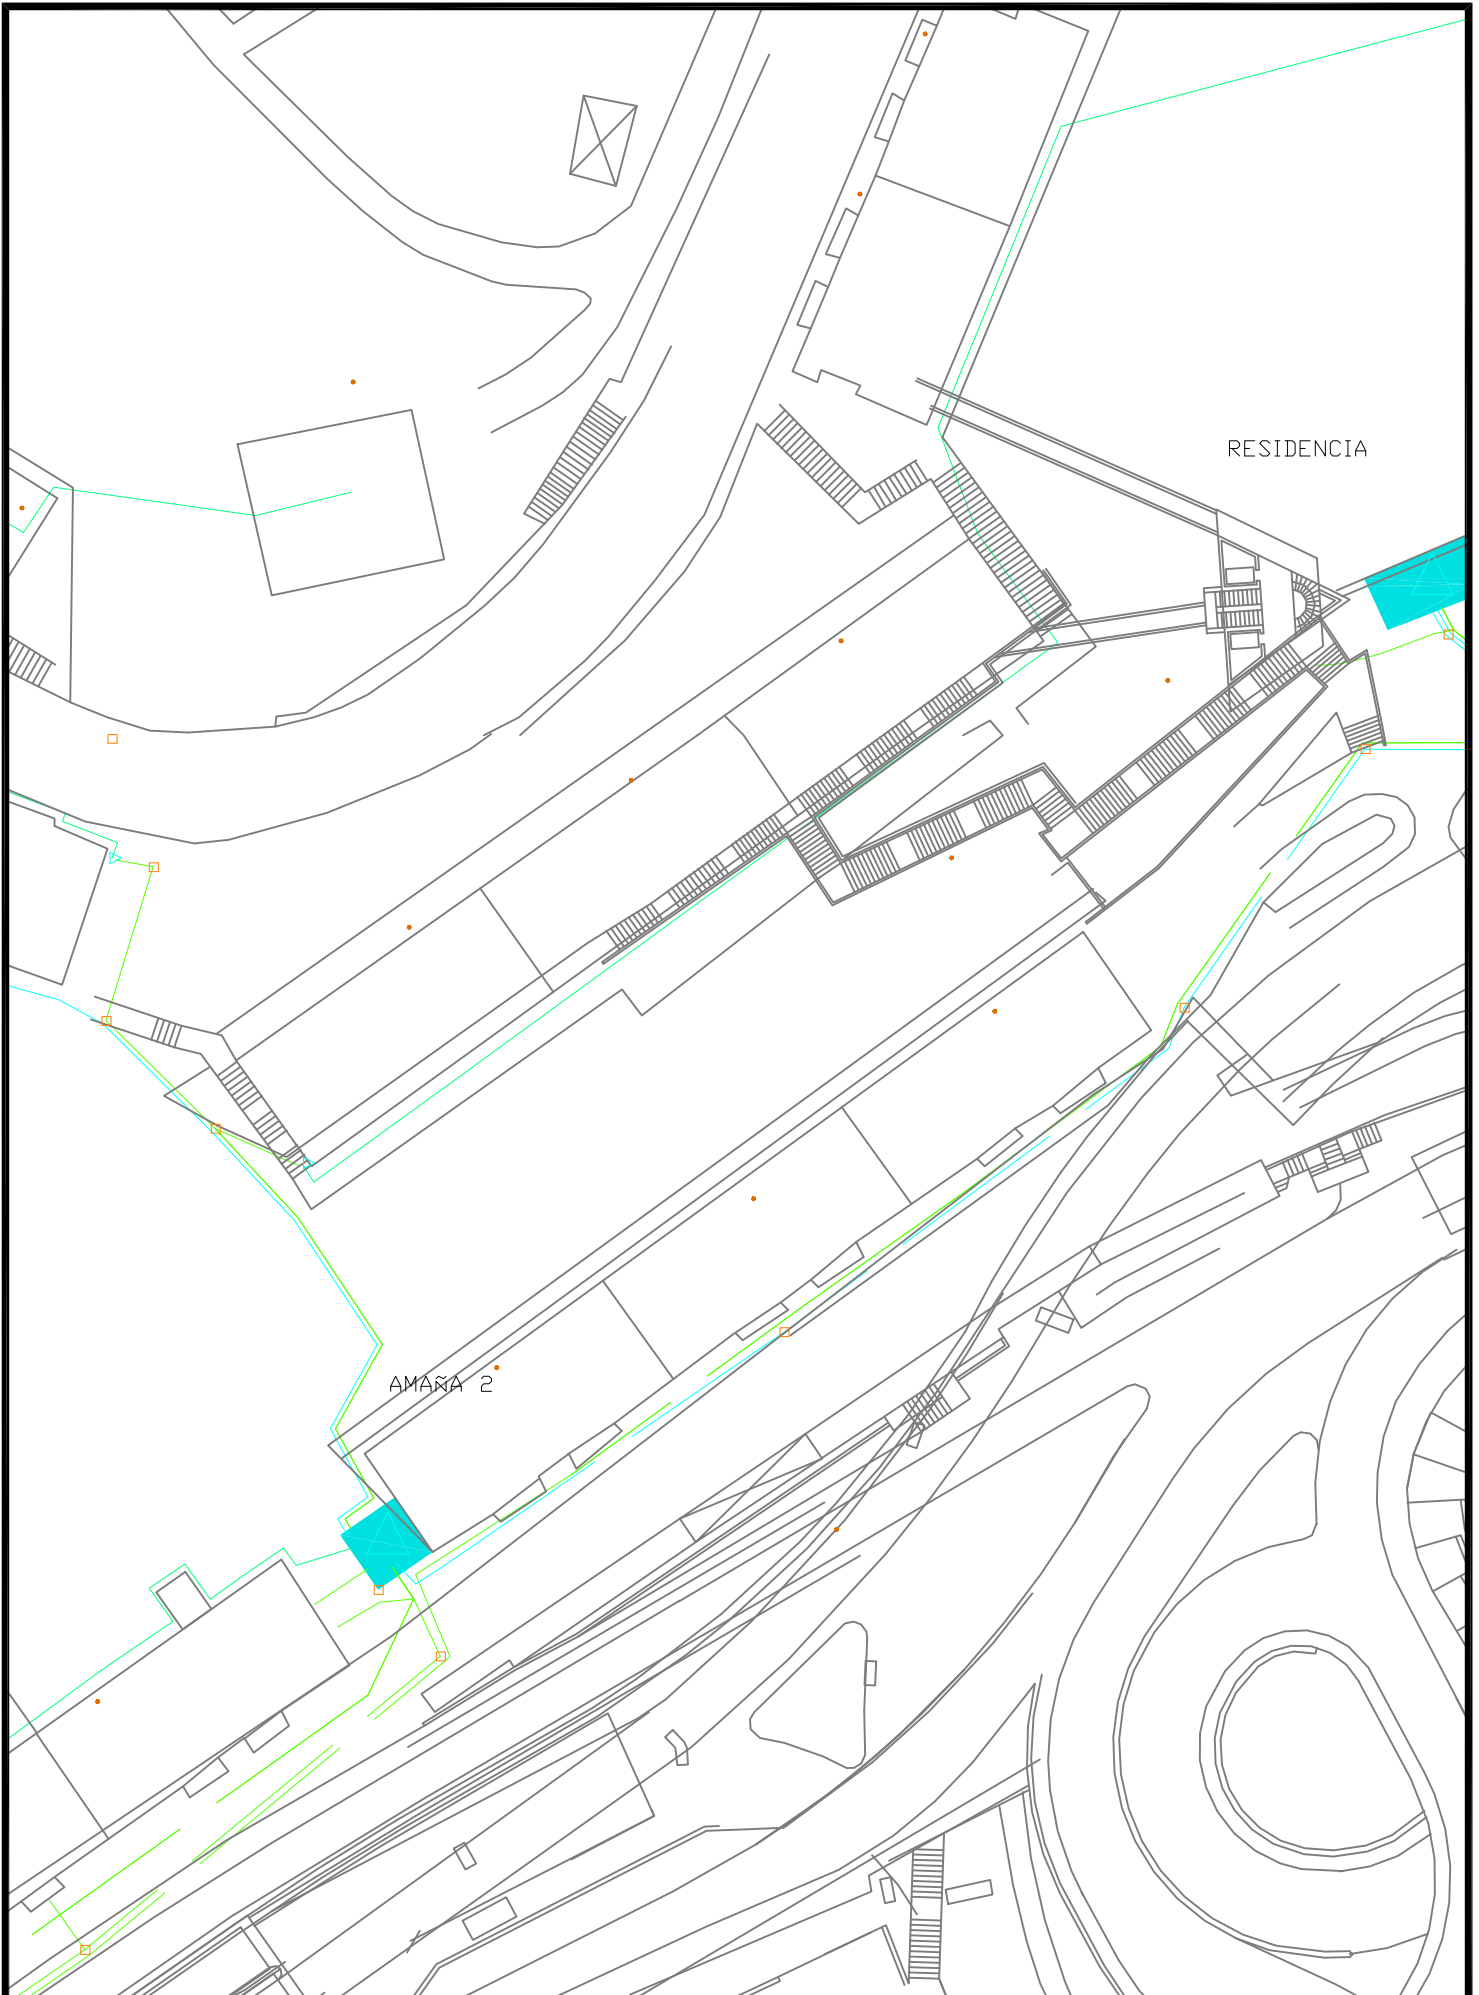

RESIDENCIA

AMAÑA 2



Gipuzkoako Urak S.A.

Proyecto / Proiektio:

RENOV. WENZESLAO ORBEA 14 Y AZITAIN 4-14

Título del plano / Plano Izenburua:

SSAA - IBERDROLA

Escala / Eskala

1 / 500

Fecha / Data


Abuztua - 2022

Plano / Planoa


SSAA
WENZESLAO

Hoja N° / Orria Zkia

1 de 5

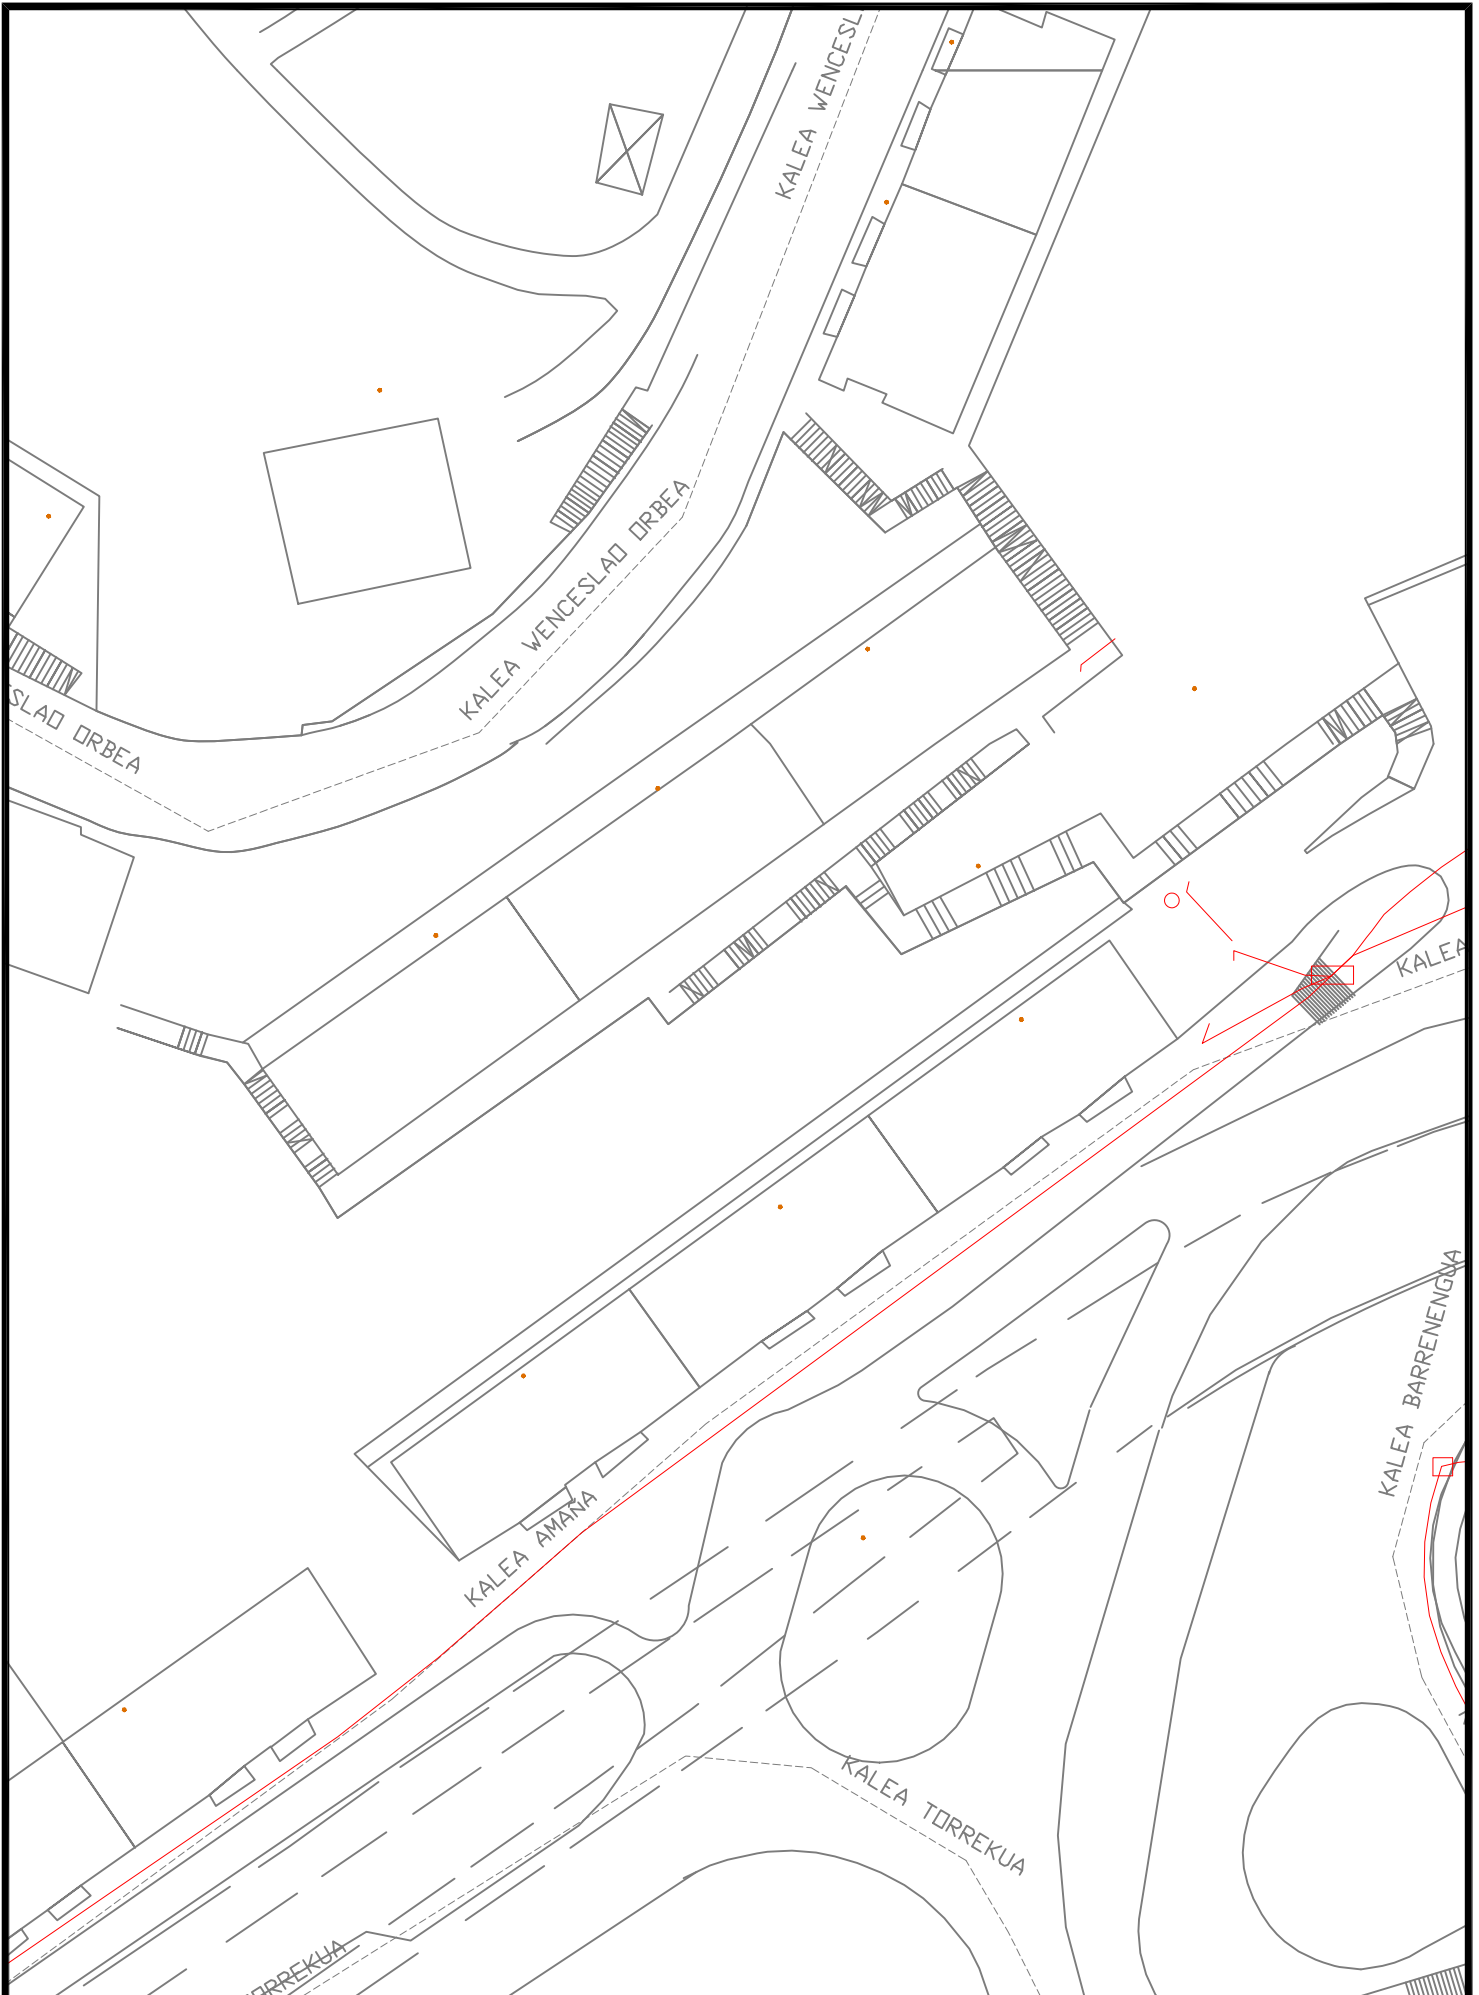

Proyecto / Proiektu: REN OV. WENZESL AO ORBEA 14 Y AZITAIN 4-14	Escala / Eskala 1 / 500	Plano / Planoa SSAA WENZESL AO
	Título del plano / Plano Izenburua: SSAA - TELEFONICA	Fecha / Data Abuztua - 2022

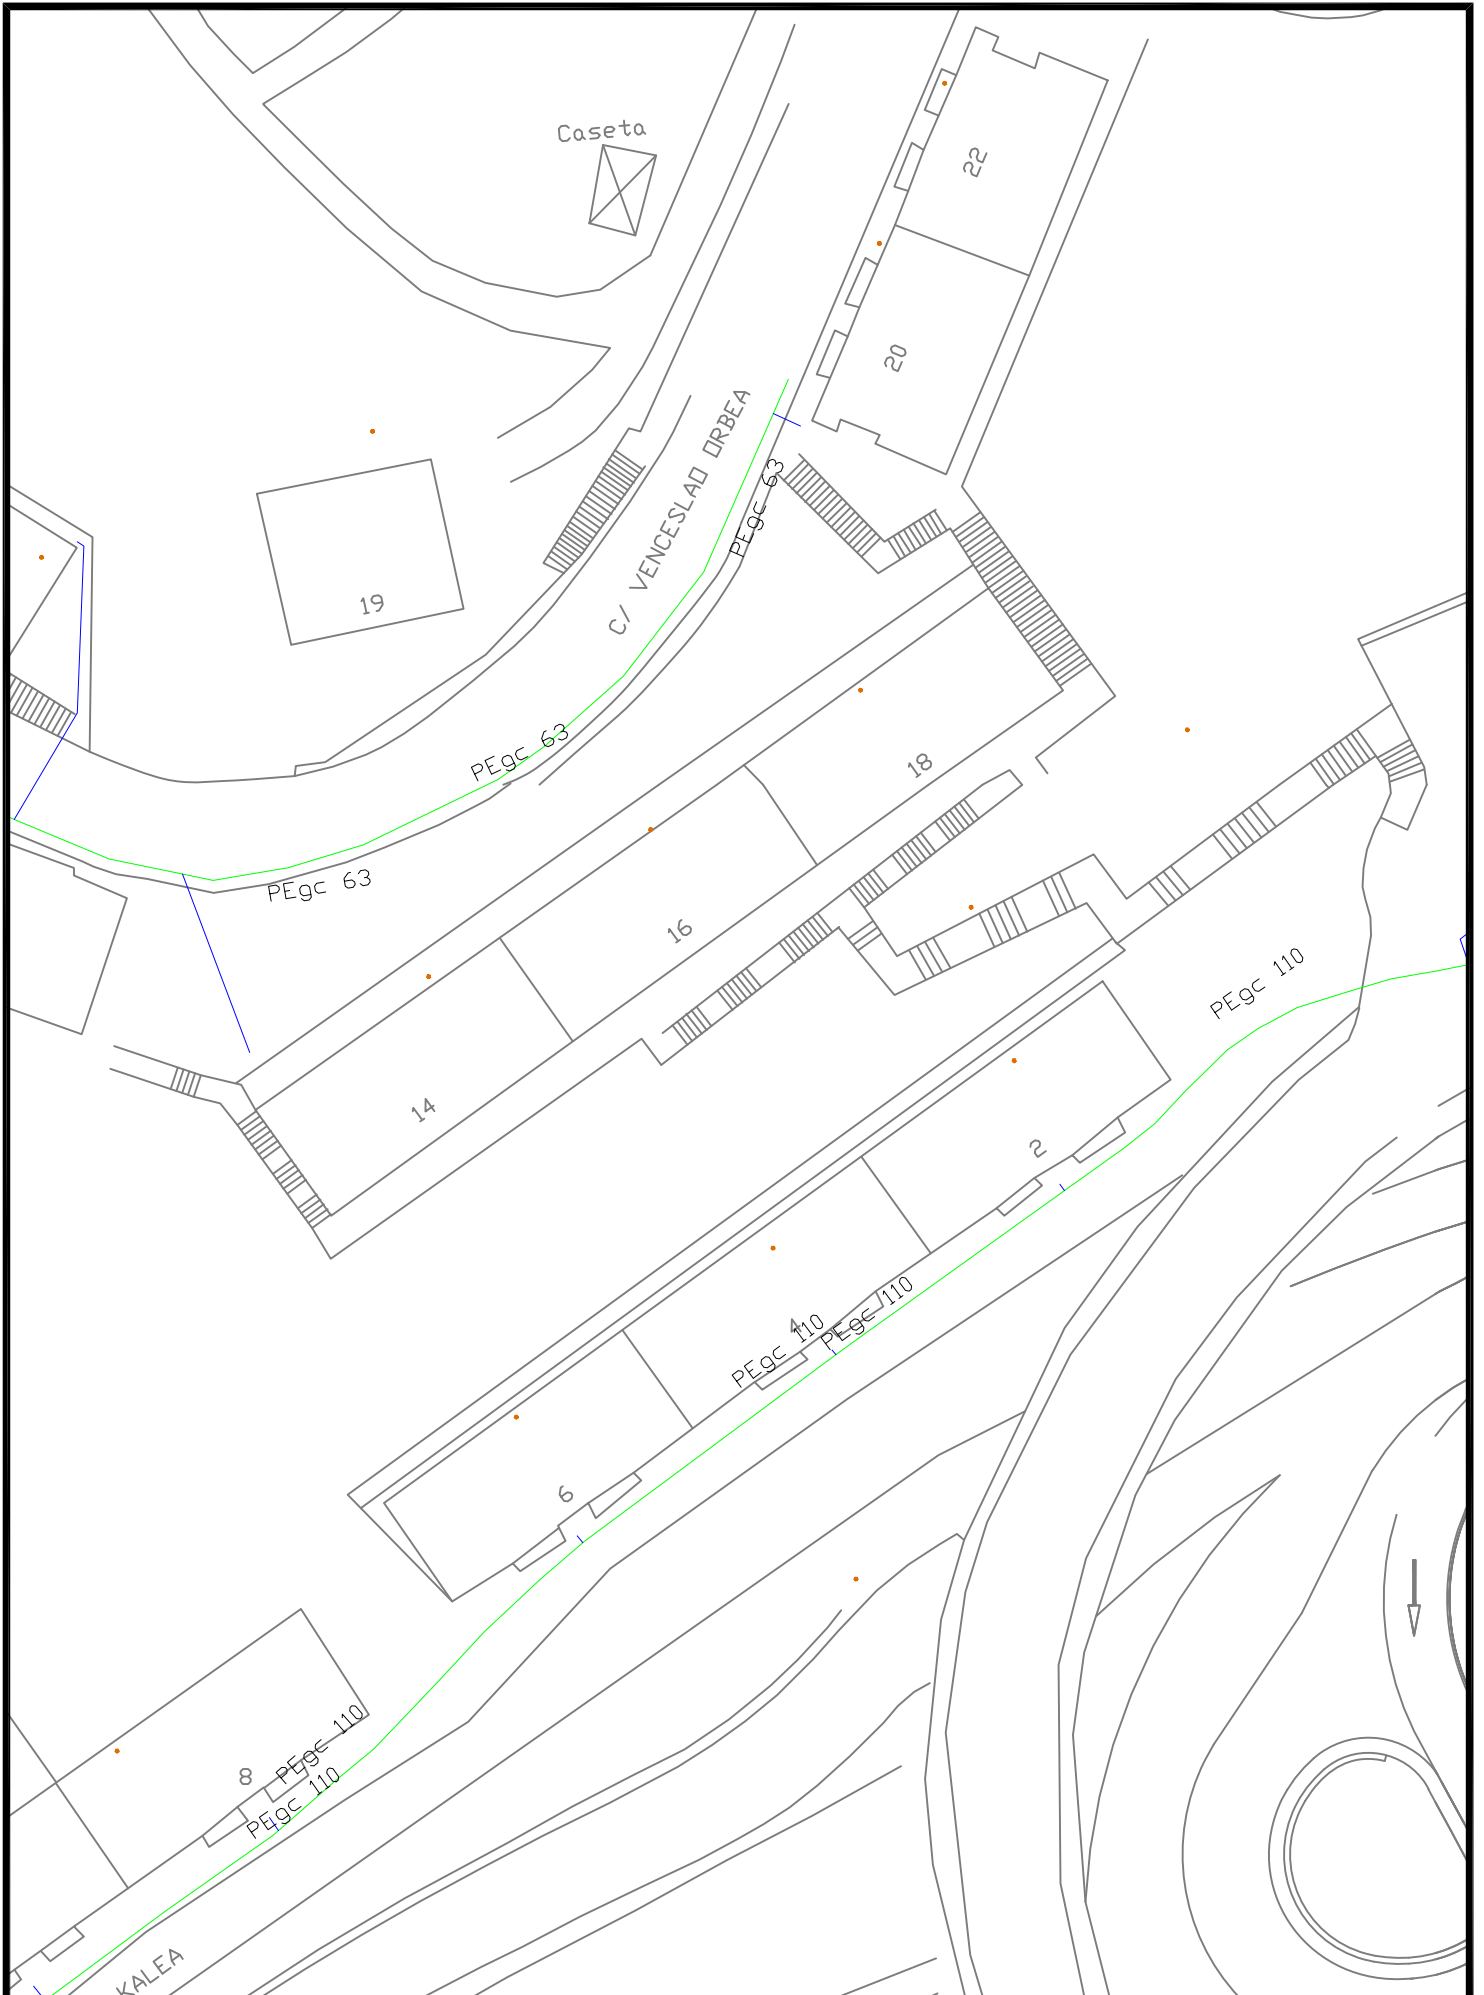

Gipuzkoako Urak S.A.

Proyecto / Proiektu:
RENOV. WENZESLAO ORBEA 14 Y AZITAIN 4-14


Título del plano / Plano Izenburua:
SSAA - NORTEGAS

Escala / Eskala
 1 / 500

Fecha / Data
 Abuztua - 2022

Plano / Planoa
 SSAA
 WENZESLAO

Hoja Nº / Orria Zkia
 3 de 5

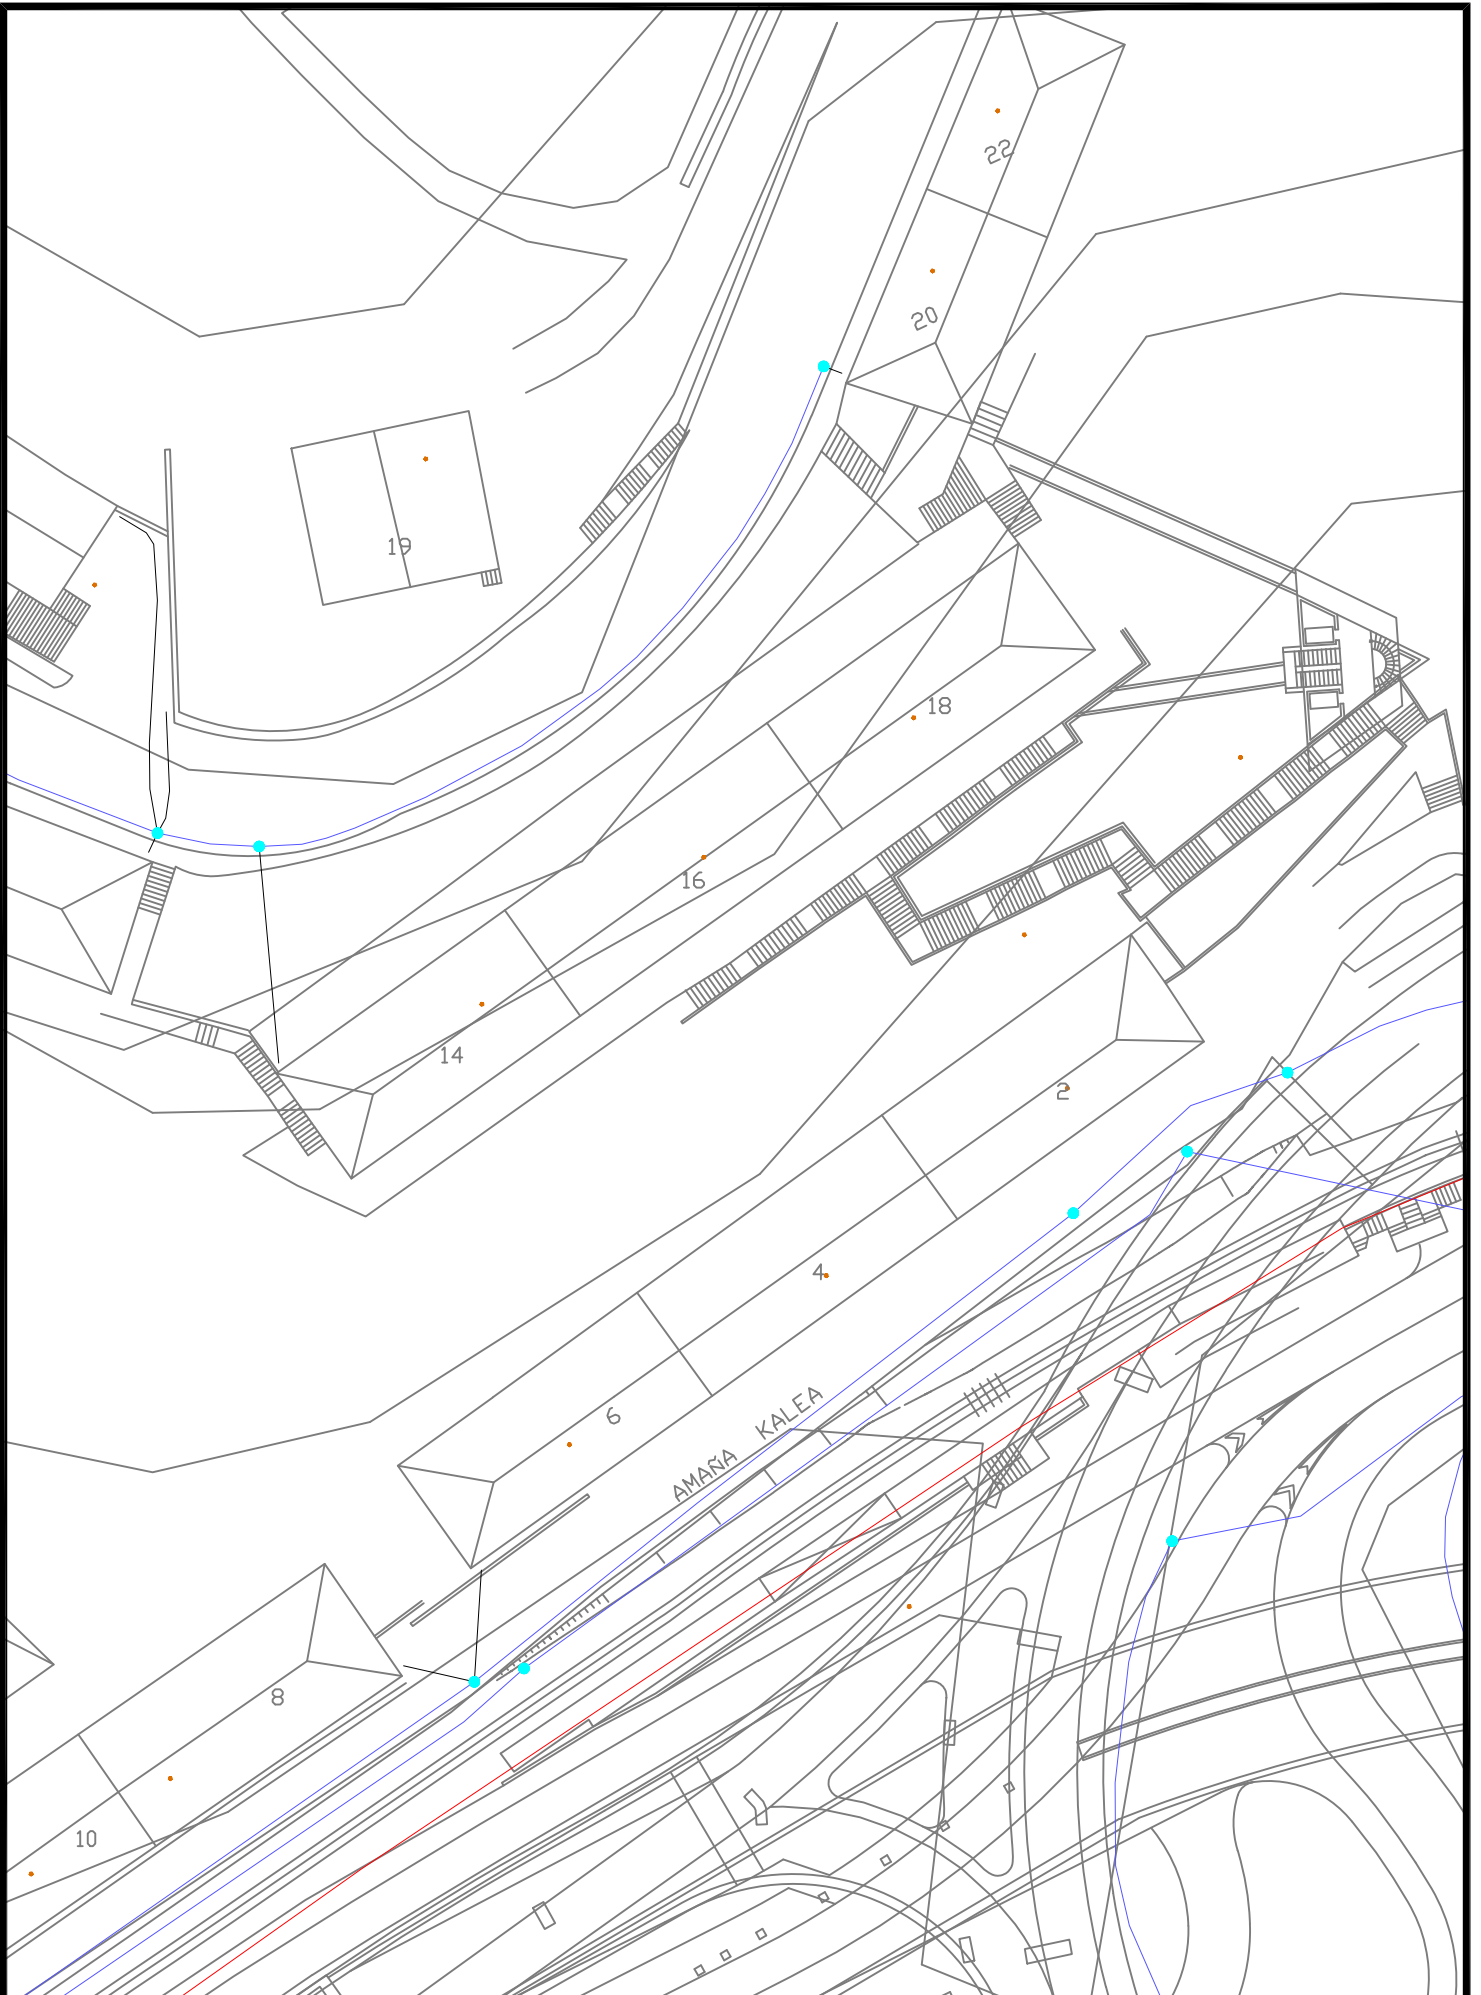

Proyecto / Proiektu: RENOV. WENZESLAO ORBEA 14 Y AZITAIN 4-14	Escala / Eskala 1 / 500	Plano / Planoa SSAA WENZESLAO
	Título del plano / Plano Izenburua: SSAA - EUSKALTEL	Fecha / Data Abuztua - 2022



Gipuzkoako Urak S.A.

Proyecto / Proiektu: RENOV. WENZESLAO ORBEA 14 Y AZITAIN 4-14	Escala / Eskala 1 / 750	Plano / Planoa SSAA WENZESLAO
Título del plano / Plano Izenburua: SSAA - JAZZTEL	Fecha / Data Abuztua - 2022	Hoja Nº / Orria Zkia 5 de 5