



Gipuzkoako Ur Kontsortzioa  
Gipuzkoako Urak

## **ANEJO 2: SERVICIOS AFECTADOS**

**OBRA:**

---

***ABASTECIMIENTO TORREALDEA Y  
SANEAMIENTO SEPARATIVO CRUCE GI-2632***

**ELGETA**

---



- **AFECCION A OTRAS REDES Y SERVICIOS**

Tras consulta a Inkolan durante la elaboración del presente documento, se ha detectado la presencia de varios servicios en el ámbito de las obras (se adjuntan planos), por lo que será **IMPRESINDIBLE PREVIO AL COMIENZO DE LAS OBRAS** contactar con los responsables de todos los servicios (**aunque no aparezcan en la consulta adjunta**) para garantizar la ejecución de las obras sin afección a otros servicios.


- **AFECCION A CARRETERAS, DOMINIO PUBLICO HIDRAULICO, PUERTOS, FFCC O PARTICULARES.**

Dentro del ámbito de las obras se ha constatado la presencia del vial GI-2632, y debido a que durante las obras se producirán un cruce bajo esta y un paralelismo junto a la misma, se adjunta copia de la correspondiente solicitud de autorización a la Diputación Foral de Gipuzkoa.

Donostia, noviembre de 2021

Gipuzkoako Ur Kantsortzioa

Gipuzkoako Urak, S.A.

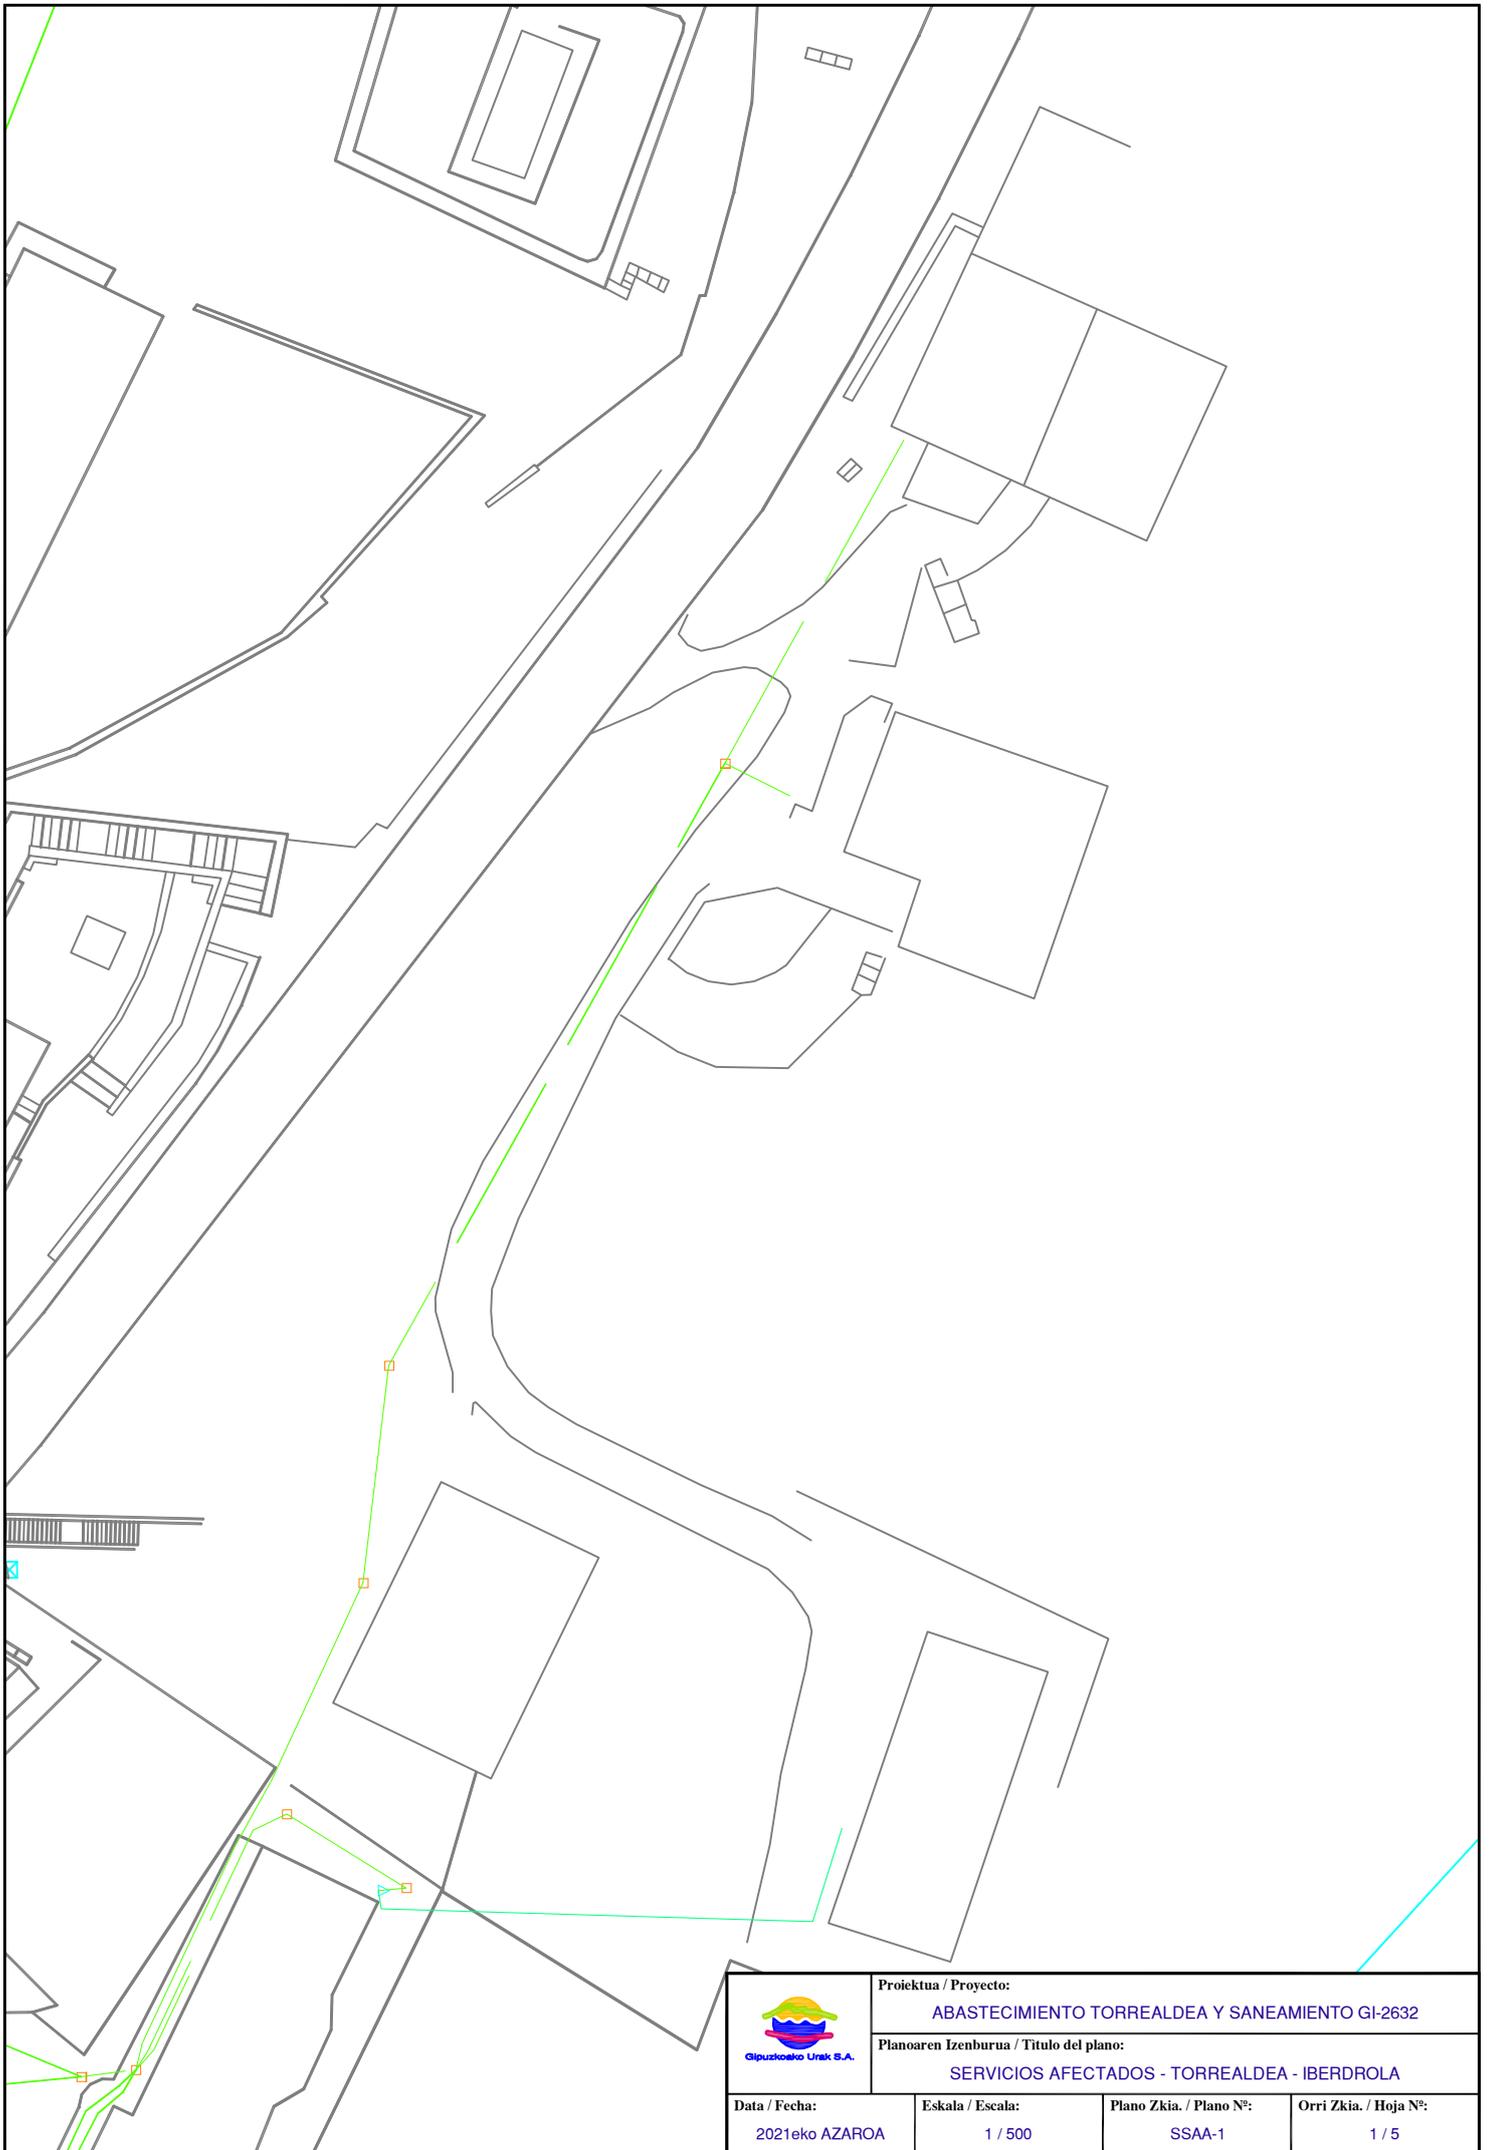

 Gipuzkoako Urak S.A.	Proiektua / Proyecto: <b>ABASTECIMIENTO TORREALDEA Y SANEAMIENTO GI-2632</b>		
	Planoaren Izenburua / Título del plano: <b>SERVICIOS AFECTADOS - TORREALDEA - IBERDROLA</b>		
Data / Fecha: 2021eko AZAROA	Eskala / Escala: 1 / 500	Plano Zkia. / Plano Nº: SSAA-1	Orri Zkia. / Hoja Nº: 1 / 5




Gipuzkoako Urak S.A.


Proiektua / Proyecto:  
**ABASTECIMIENTO TORREALDEA Y SANEAMIENTO GI-2632**

Planoaren Ezenburua / Título del plano:  
**SERVICIOS AFECTADOS - TORREALDEA - TELEFONICA**

Data / Fecha: 2021eko AZAROA	Eskala / Escala: 1 / 500	Plano Zkia. / Plano Nº: SSAA-1	Orri Zkia. / Hoja Nº: 2 / 5
---------------------------------	-----------------------------	-----------------------------------	--------------------------------

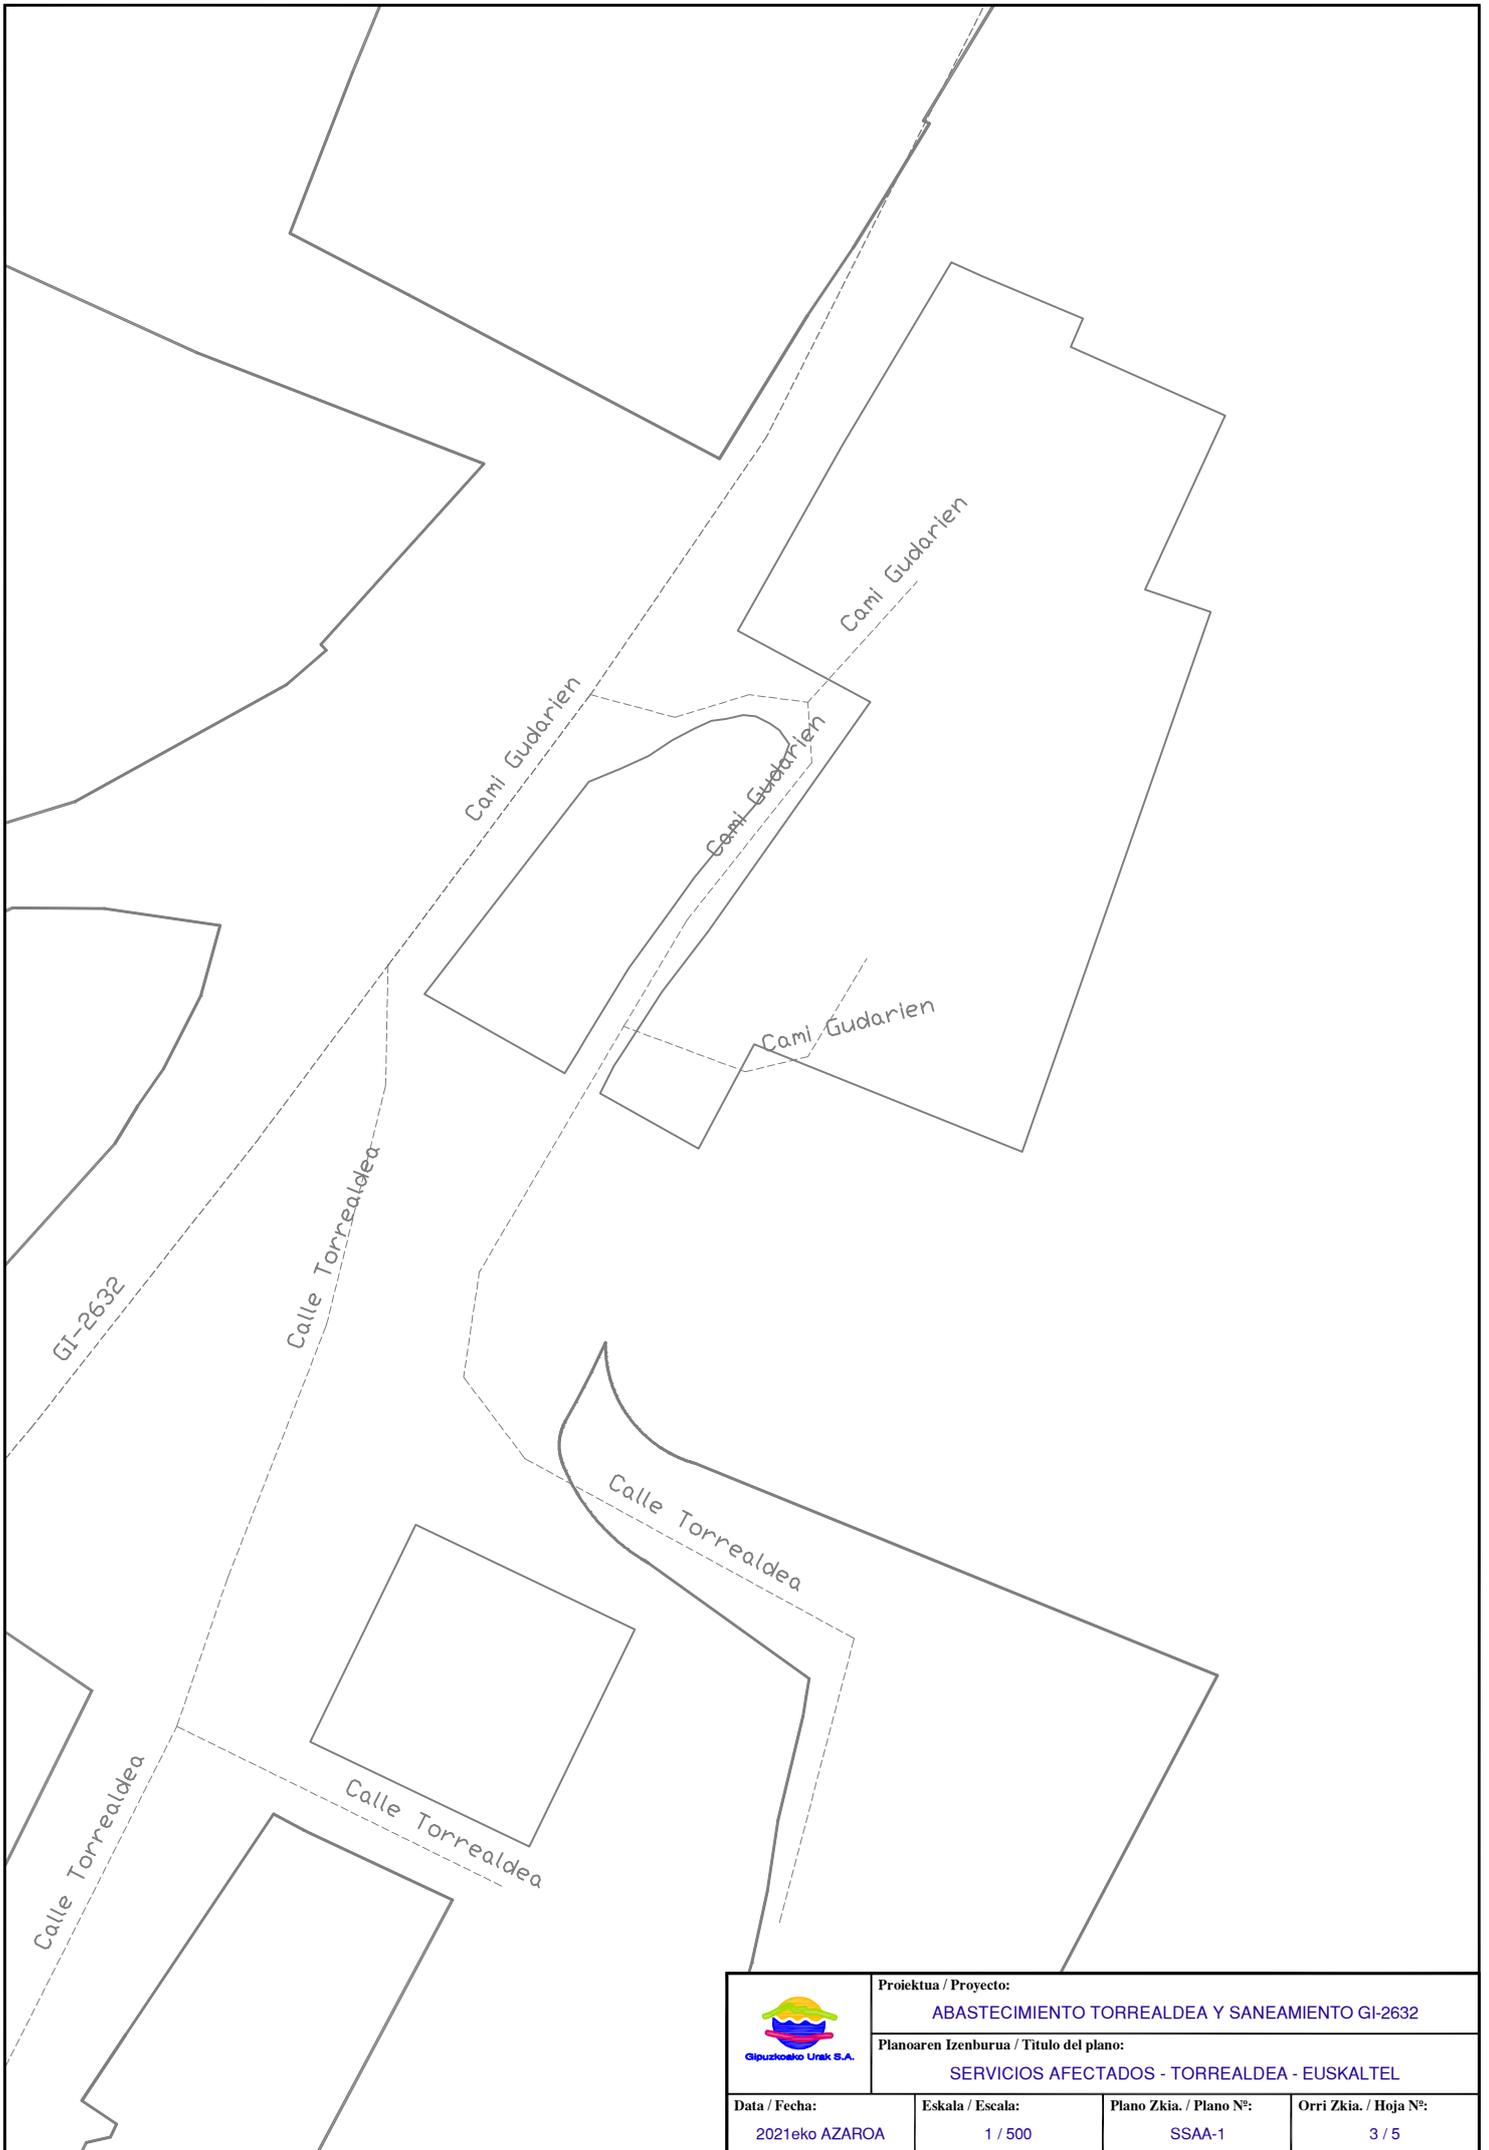


	<b>Proiektua / Proyecto:</b> <b>ABASTECIMIENTO TORREALDEA Y SANEAMIENTO GI-2632</b>		
	<b>Planoaren Izenburua / Título del plano:</b> <b>SERVICIOS AFECTADOS - TORREALDEA - EUSKALTEL</b>		
<b>Data / Fecha:</b> 2021eko AZAROA	<b>Eskala / Escala:</b> 1 / 500	<b>Plano Zkia. / Plano Nº:</b> SSAA-1	<b>Orri Zkia. / Hoja Nº:</b> 3 / 5

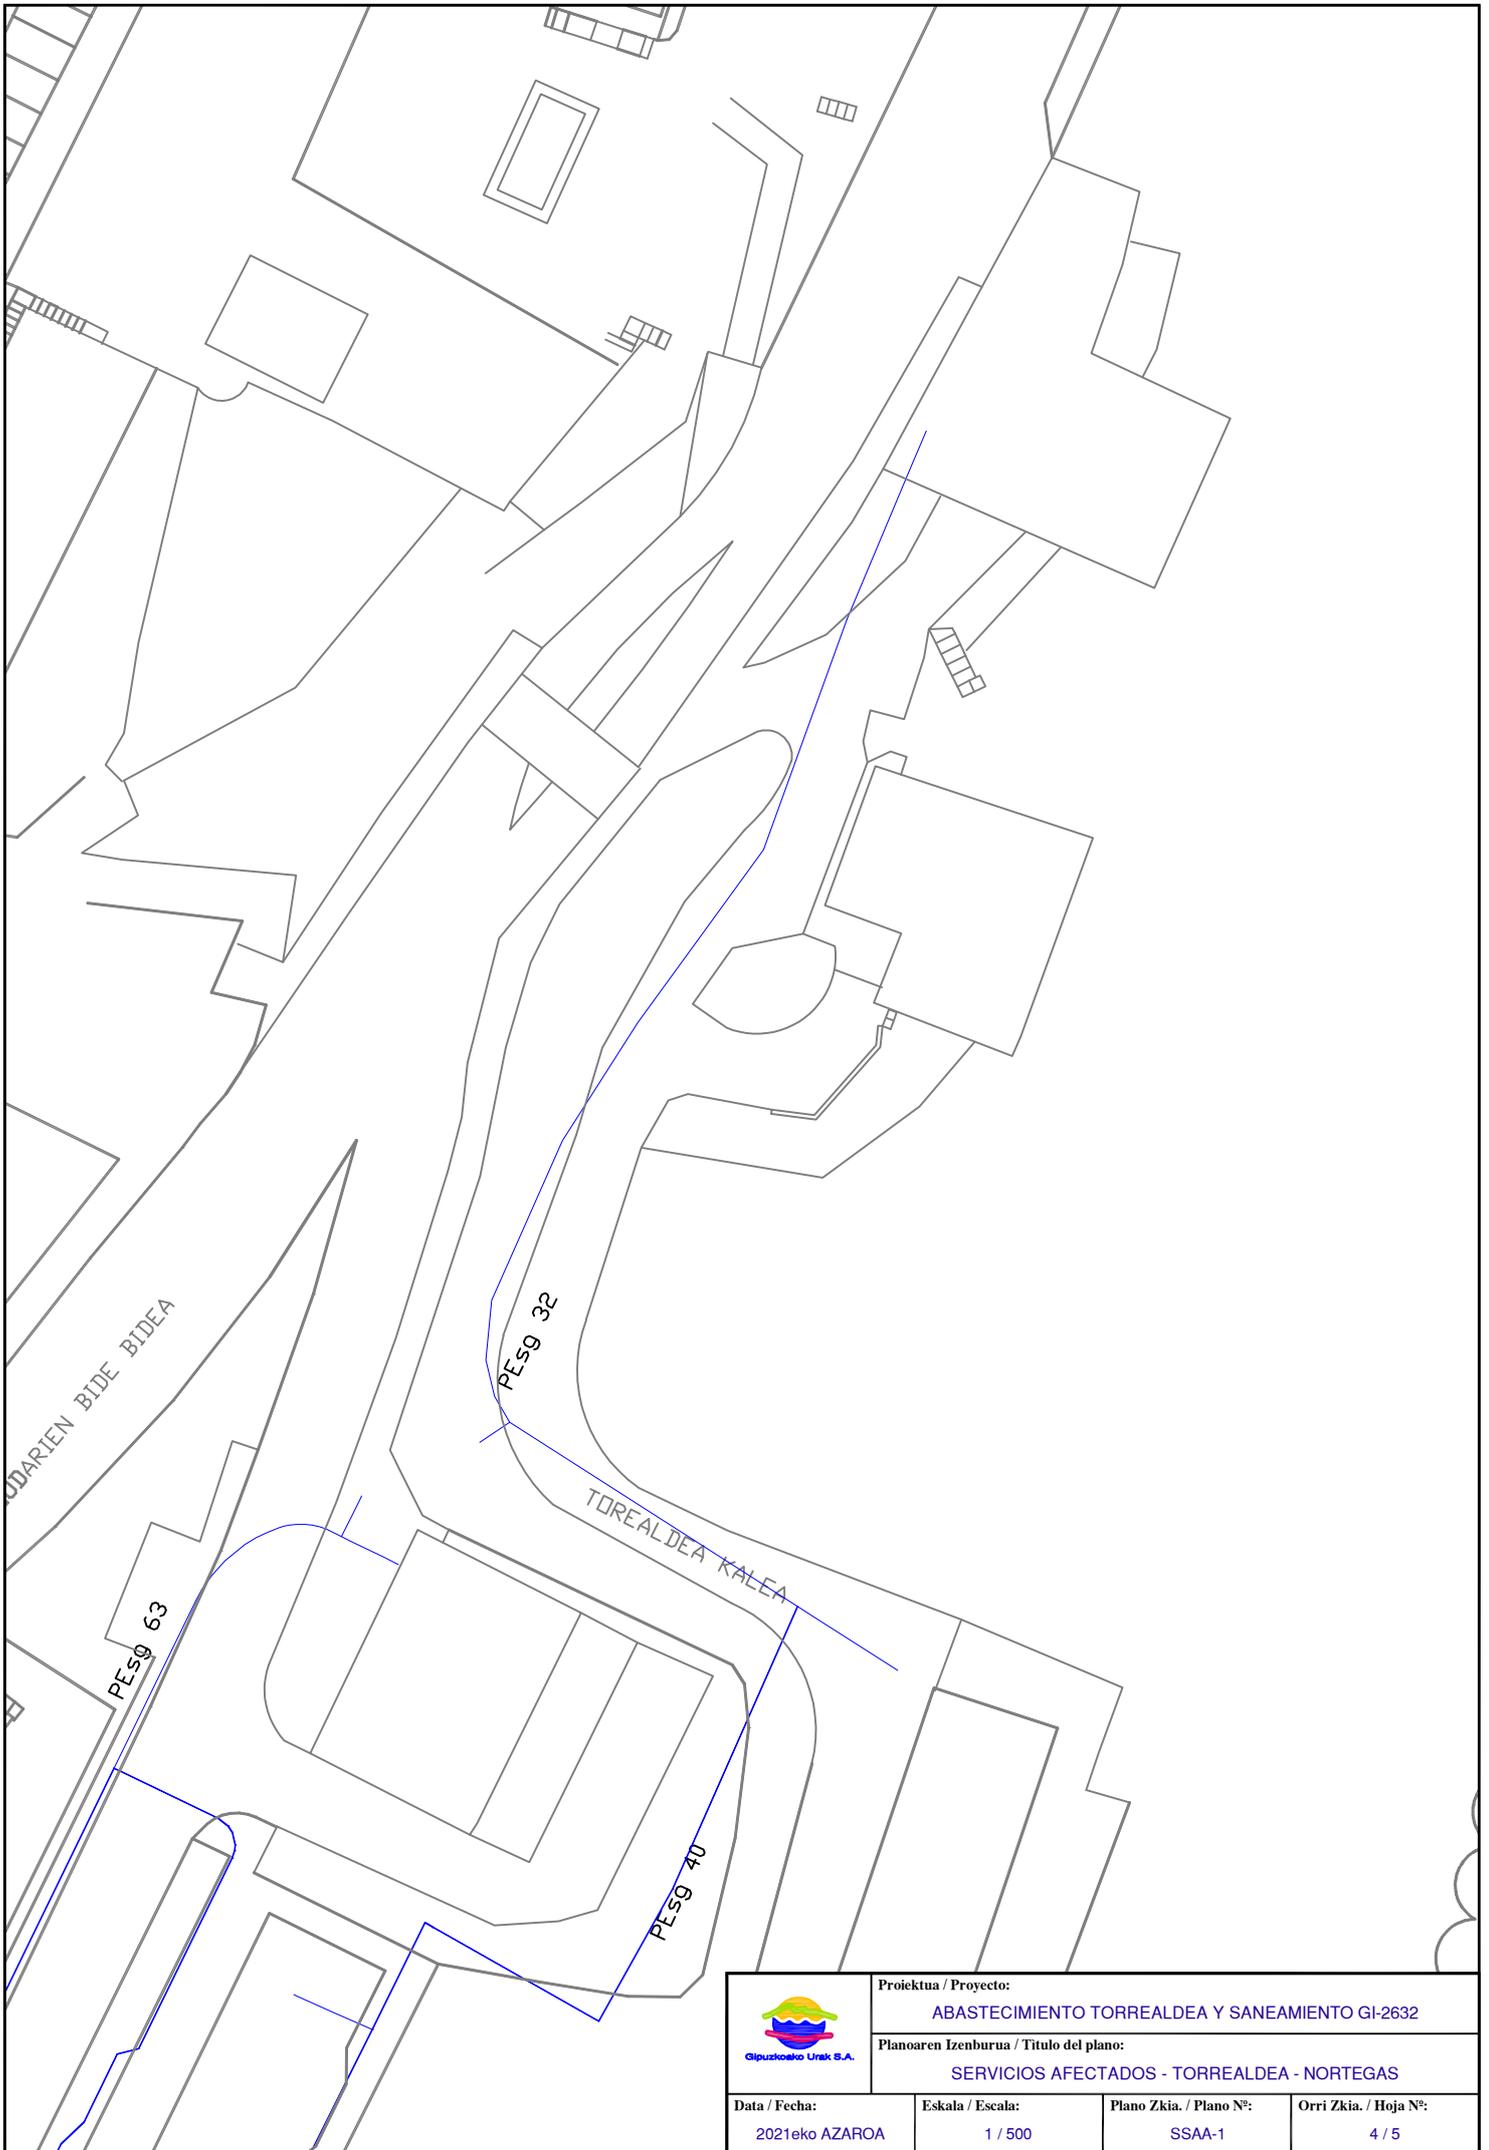


 Gipuzkoako Urak S.A.	Proiektua / Proyecto: <b>ABASTECIMIENTO TORREALDEA Y SANEAMIENTO GI-2632</b>		
	Planoaren Izenburua / Título del plano: <b>SERVICIOS AFECTADOS - TORREALDEA - NORTEGAS</b>		
Data / Fecha: 2021eko AZAROA	Eskala / Escala: 1 / 500	Plano Zkia. / Plano Nº: SSAA-1	Orri Zkia. / Hoja Nº: 4 / 5




 Gipuzkoako Urak S.A.	Proiektua / Proyecto: <b>ABASTECIMIENTO TORREALDEA Y SANEAMIENTO GI-2632</b>		
	Planoaren Izenburua / Título del plano: <b>SERVICIOS AFECTADOS - TORREALDEA - SANEAMIENTO</b>		
Data / Fecha: 2021eko AZAROA	Eskala / Escala: 1 / 500	Plano Zkia. / Plano Nº: SSAA-1	Orri Zkia. / Hoja Nº: 5 / 5

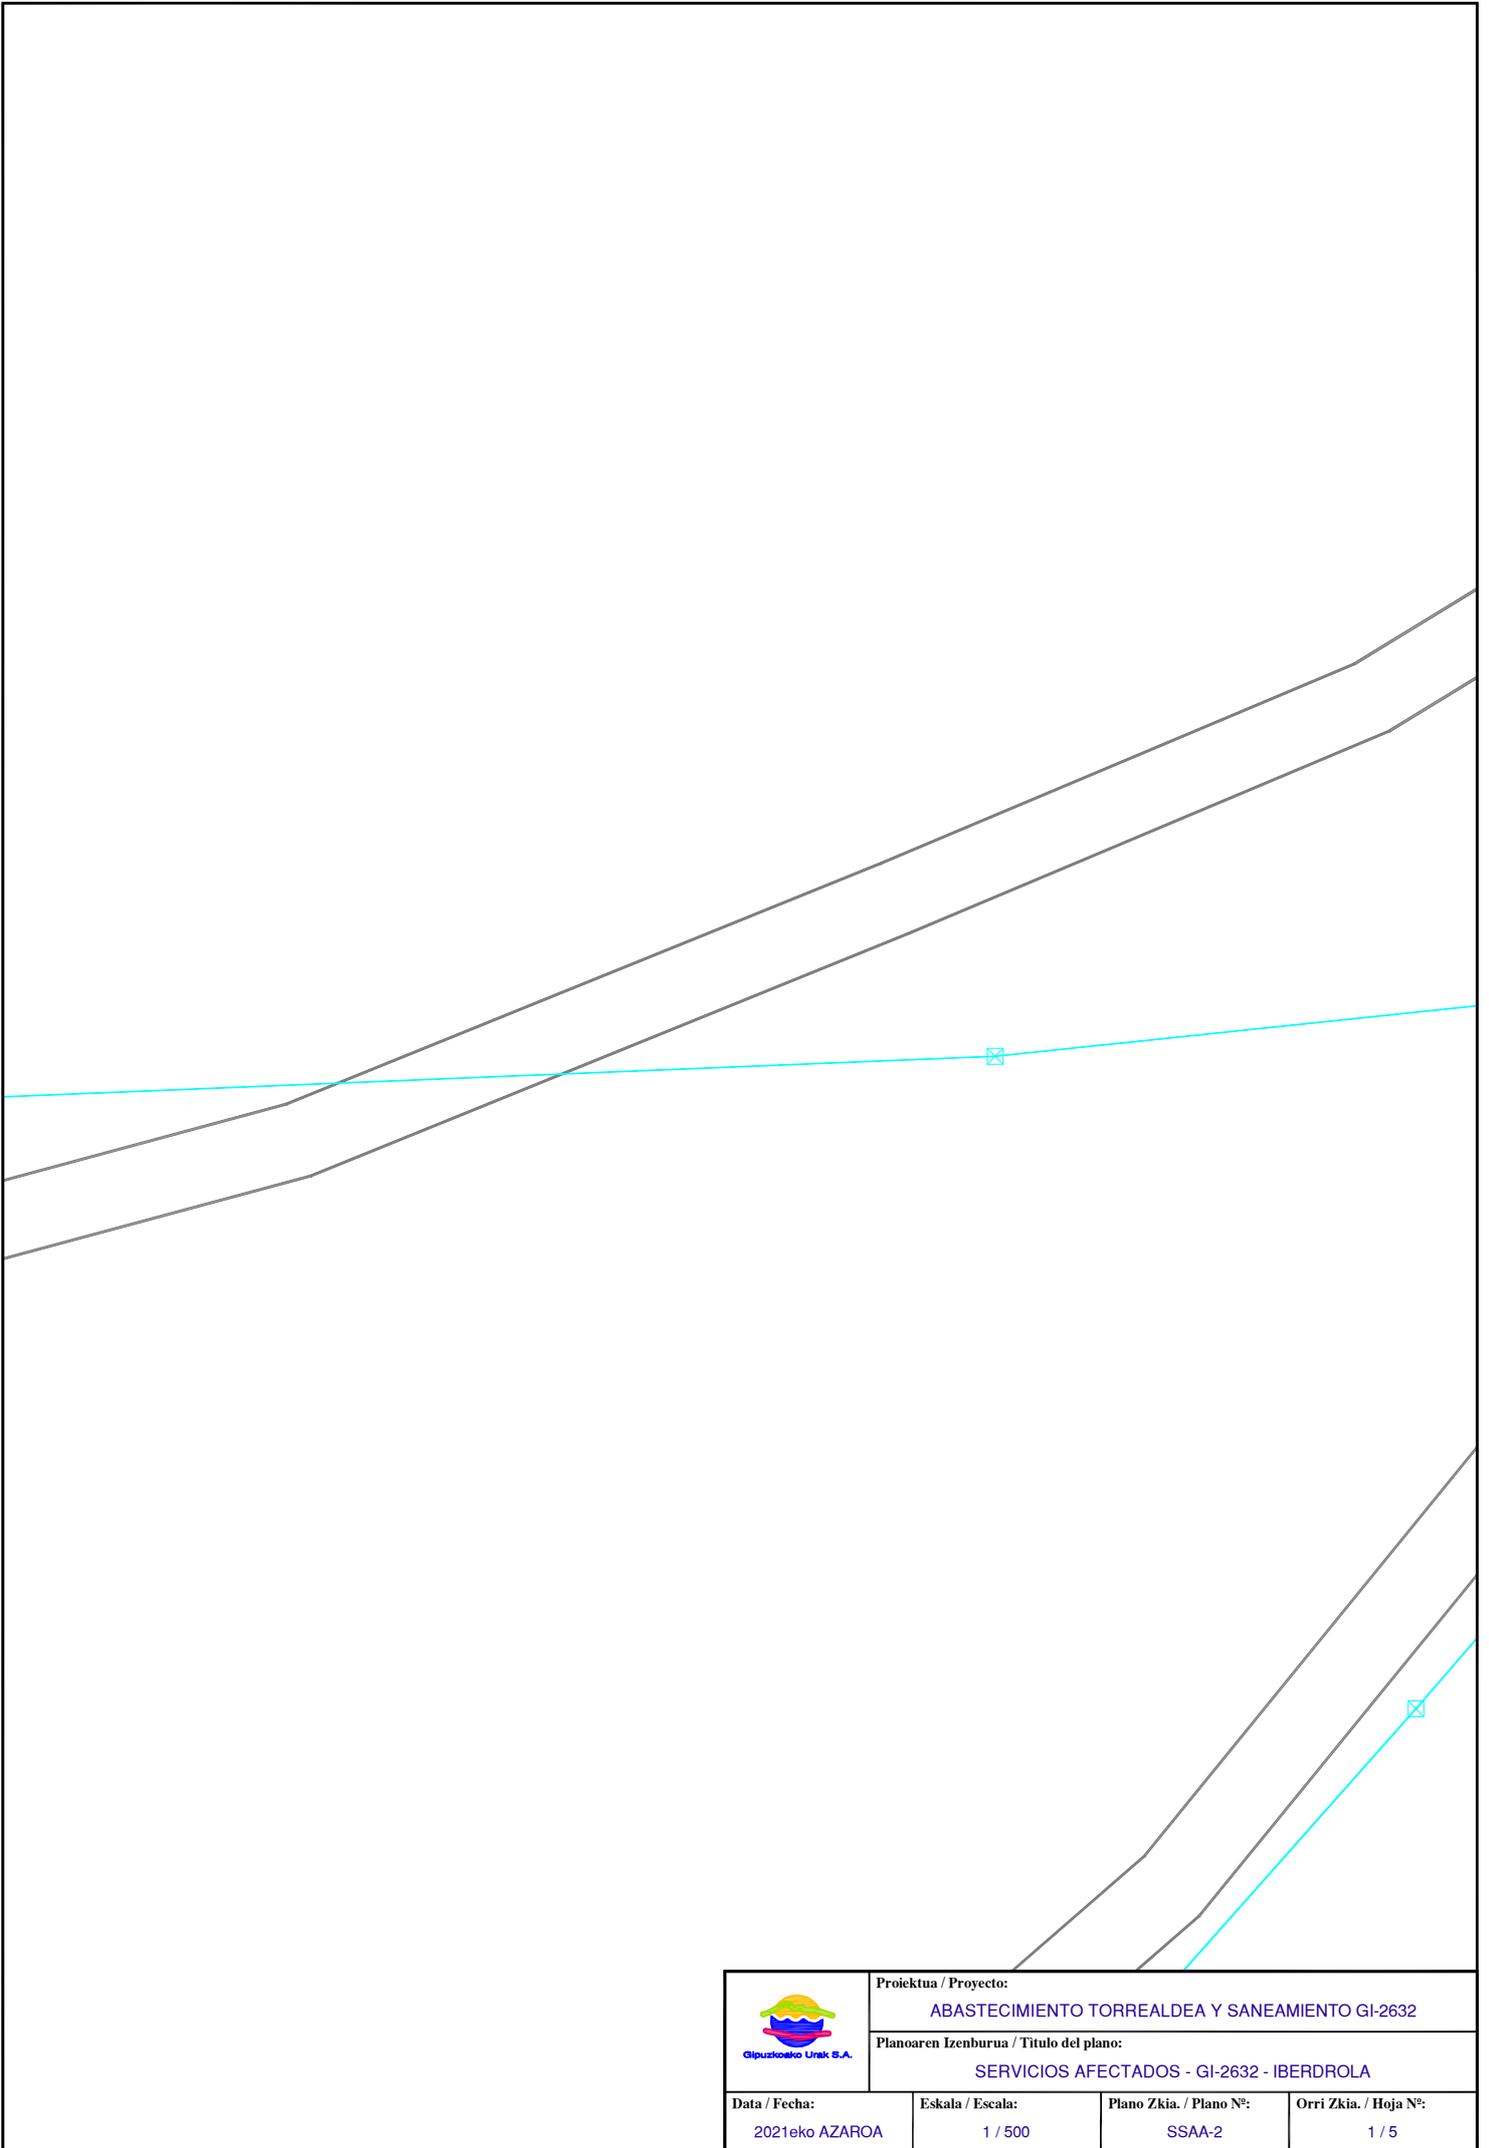


 Gipuzkoako Urak S.A.	Proiektua / Proyecto: ABASTECIMIENTO TORREALDEA Y SANEAMIENTO GI-2632		
	Planoaren Izenburua / Título del plano: SERVICIOS AFECTADOS - GI-2632 - IBERDROLA		
Data / Fecha: 2021eko AZAROA	Eskala / Escala: 1 / 500	Plano Zkia. / Plano Nº: SSAA-2	Orri Zkia. / Hoja Nº: 1 / 5

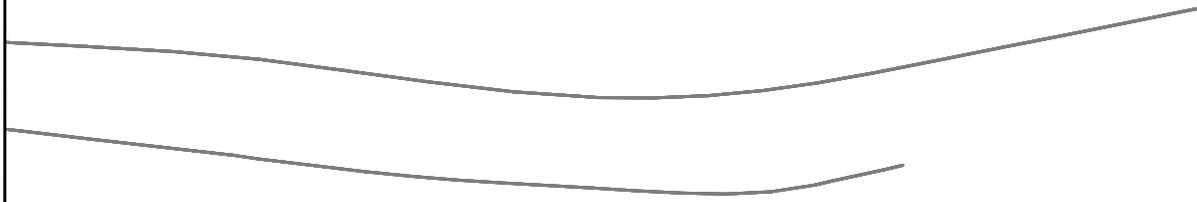


 Gipuzkoako Urak S.A.	Proiektua / Proyecto: ABASTECIMIENTO TORREALDEA Y SANEAMIENTO GI-2632		
	Planoaren Izenburua / Título del plano: SERVICIOS AFECTADOS - GI-2632 - TELEFONICA		
Data / Fecha: 2021eko AZAROA	Eskala / Escala: 1 / 500	Plano Zkia. / Plano Nº: SSAA-2	Orri Zkia. / Hoja Nº: 2 / 5

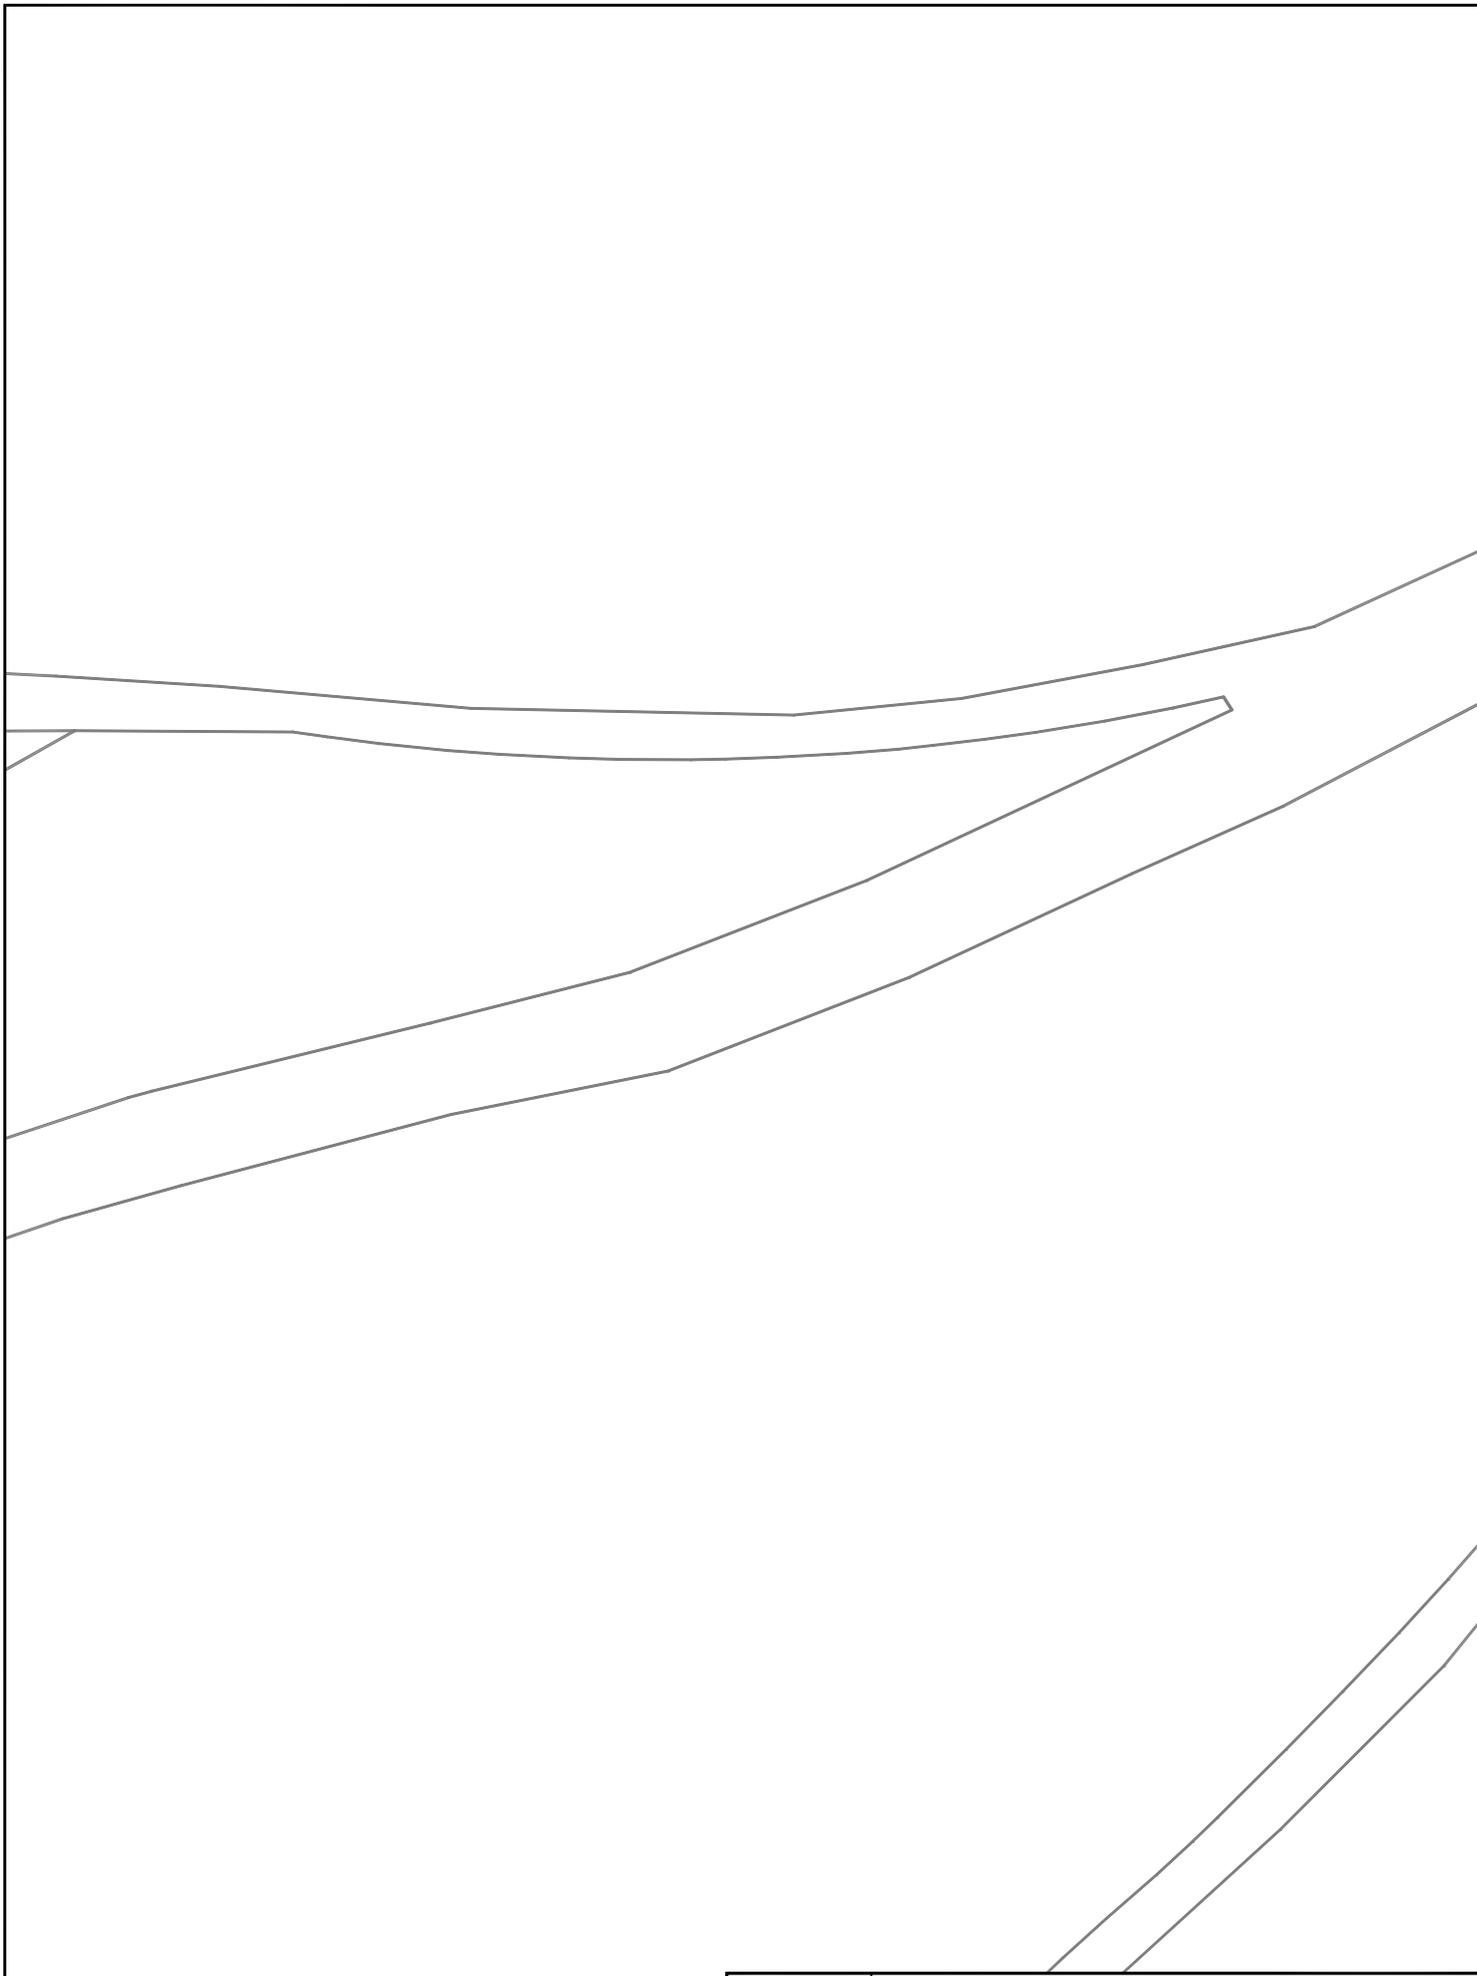

 Gipuzkoako Urak S.A.	Proiektua / Proyecto: ABASTECIMIENTO TORREALDEA Y SANEAMIENTO GI-2632		
	Planoaren Izenburua / Título del plano: SERVICIOS AFECTADOS - GI-2632 - EUSKALTEL		
Data / Fecha: 2021eko AZAROA	Eskala / Escala: 1 / 500	Plano Zkia. / Plano Nº: SSAA-2	Orri Zkia. / Hoja Nº: 3 / 5

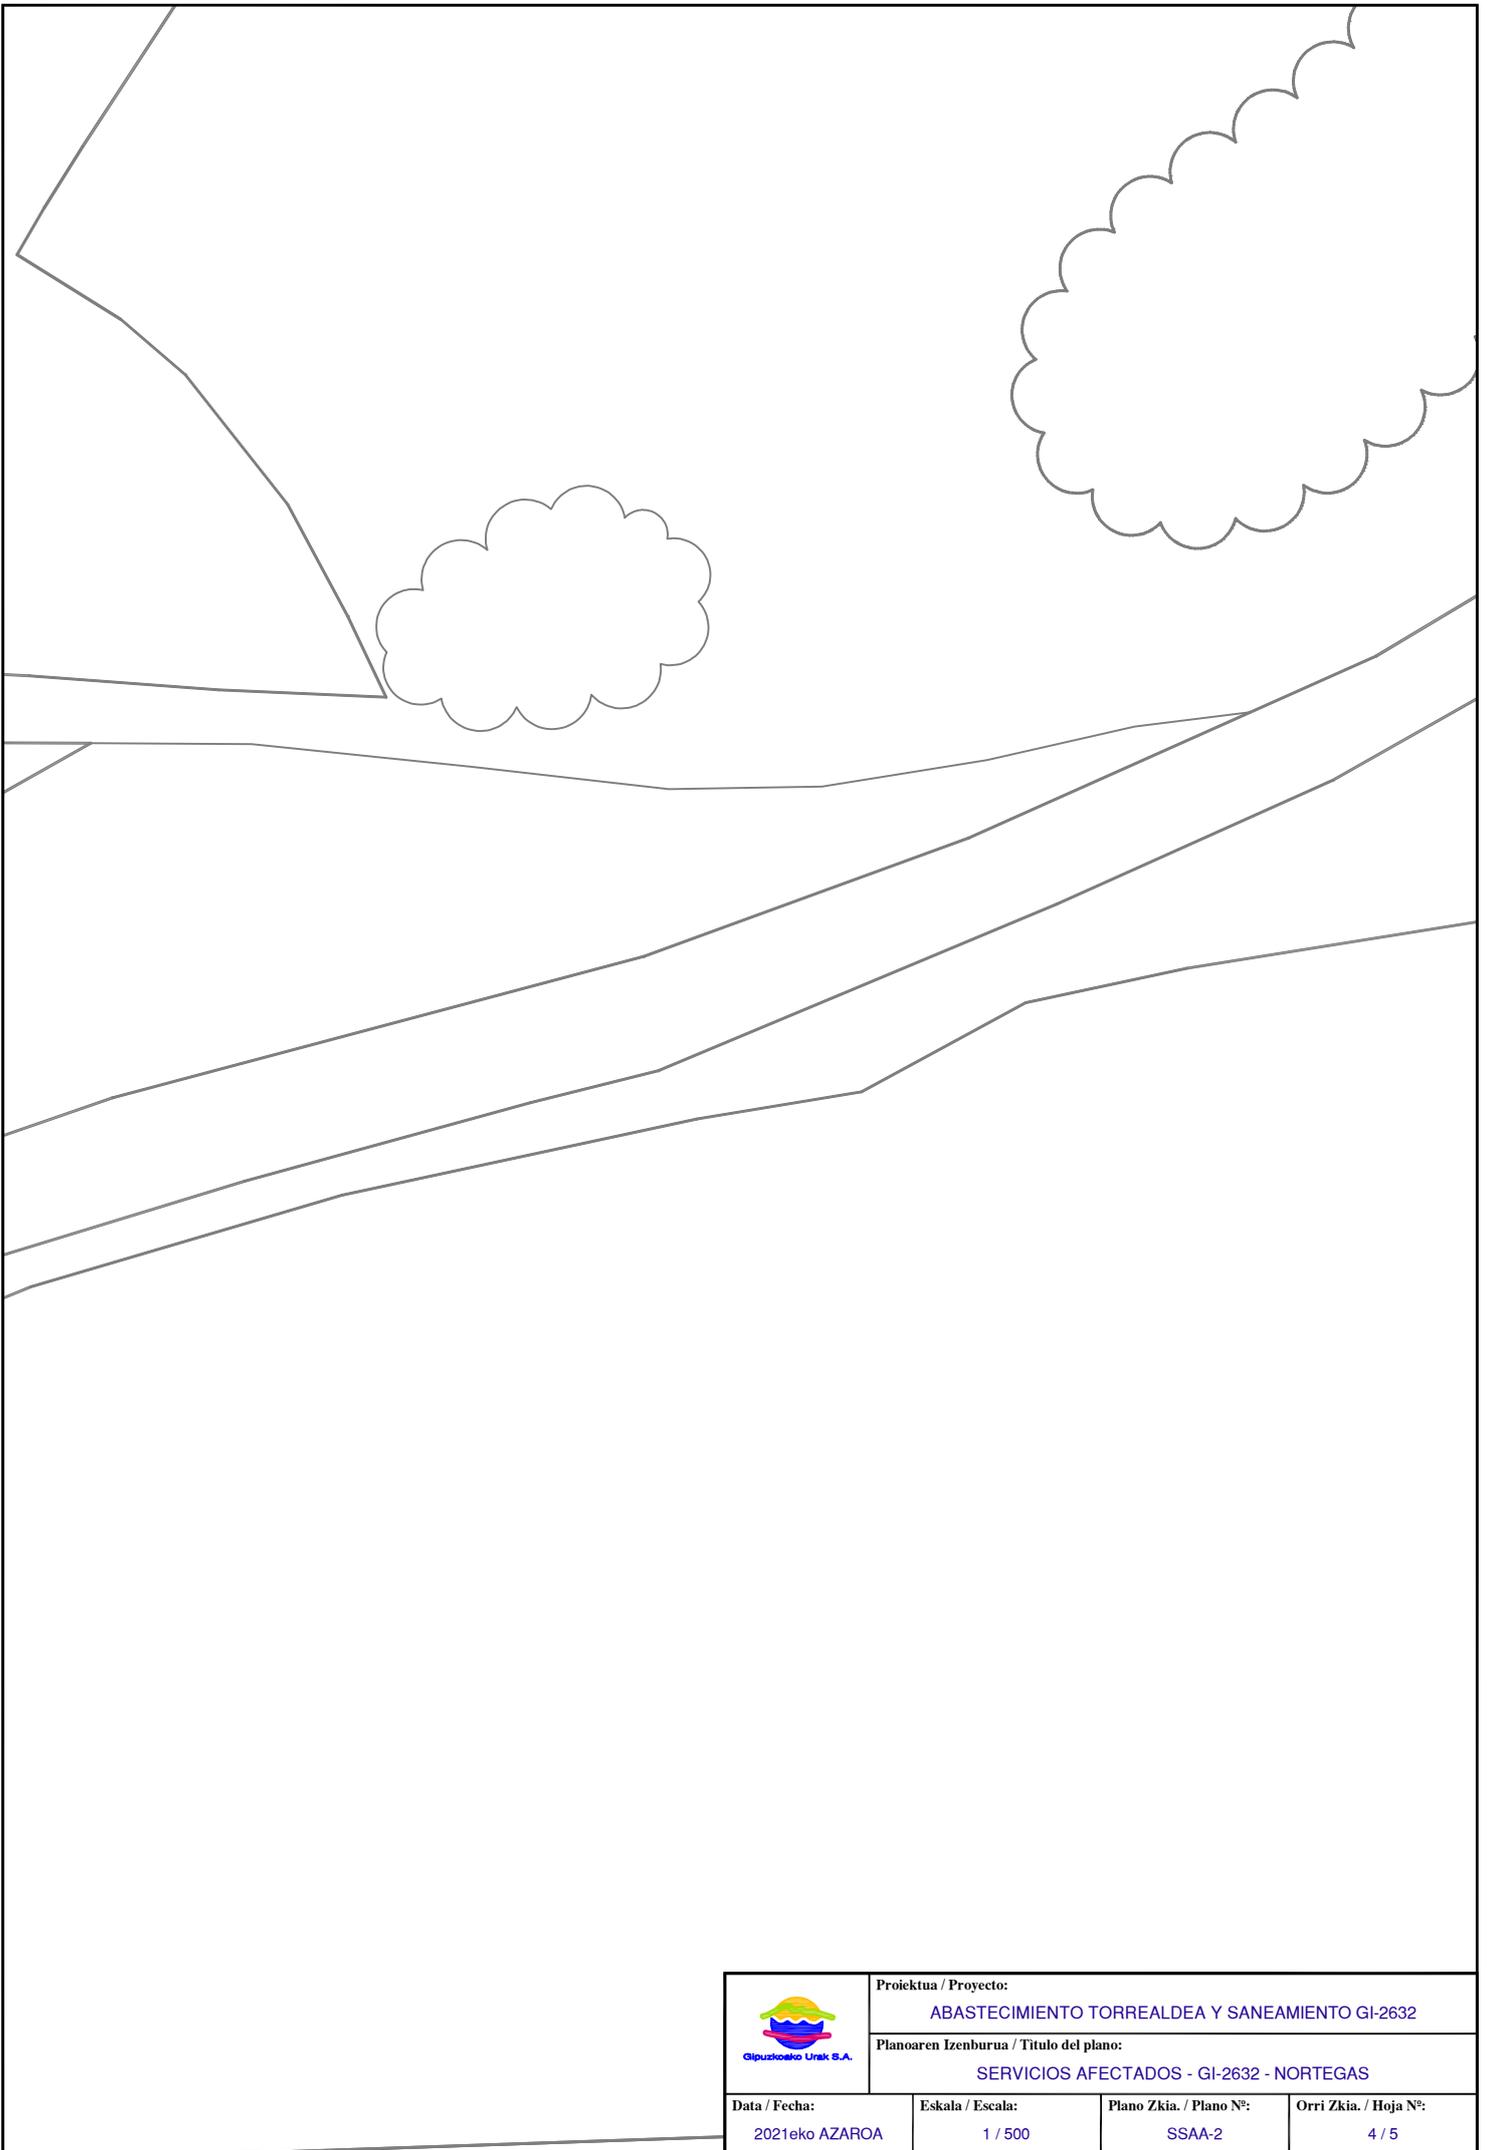

 Gipuzkoako Urak S.A.	Proiektua / Proyecto: ABASTECIMIENTO TORREALDEA Y SANEAMIENTO GI-2632		
	Planoaren Izenburua / Título del plano: SERVICIOS AFECTADOS - GI-2632 - NORTEGAS		
Data / Fecha: 2021eko AZAROA	Eskala / Escala: 1 / 500	Plano Zkia. / Plano Nº: SSAA-2	Orri Zkia. / Hoja Nº: 4 / 5

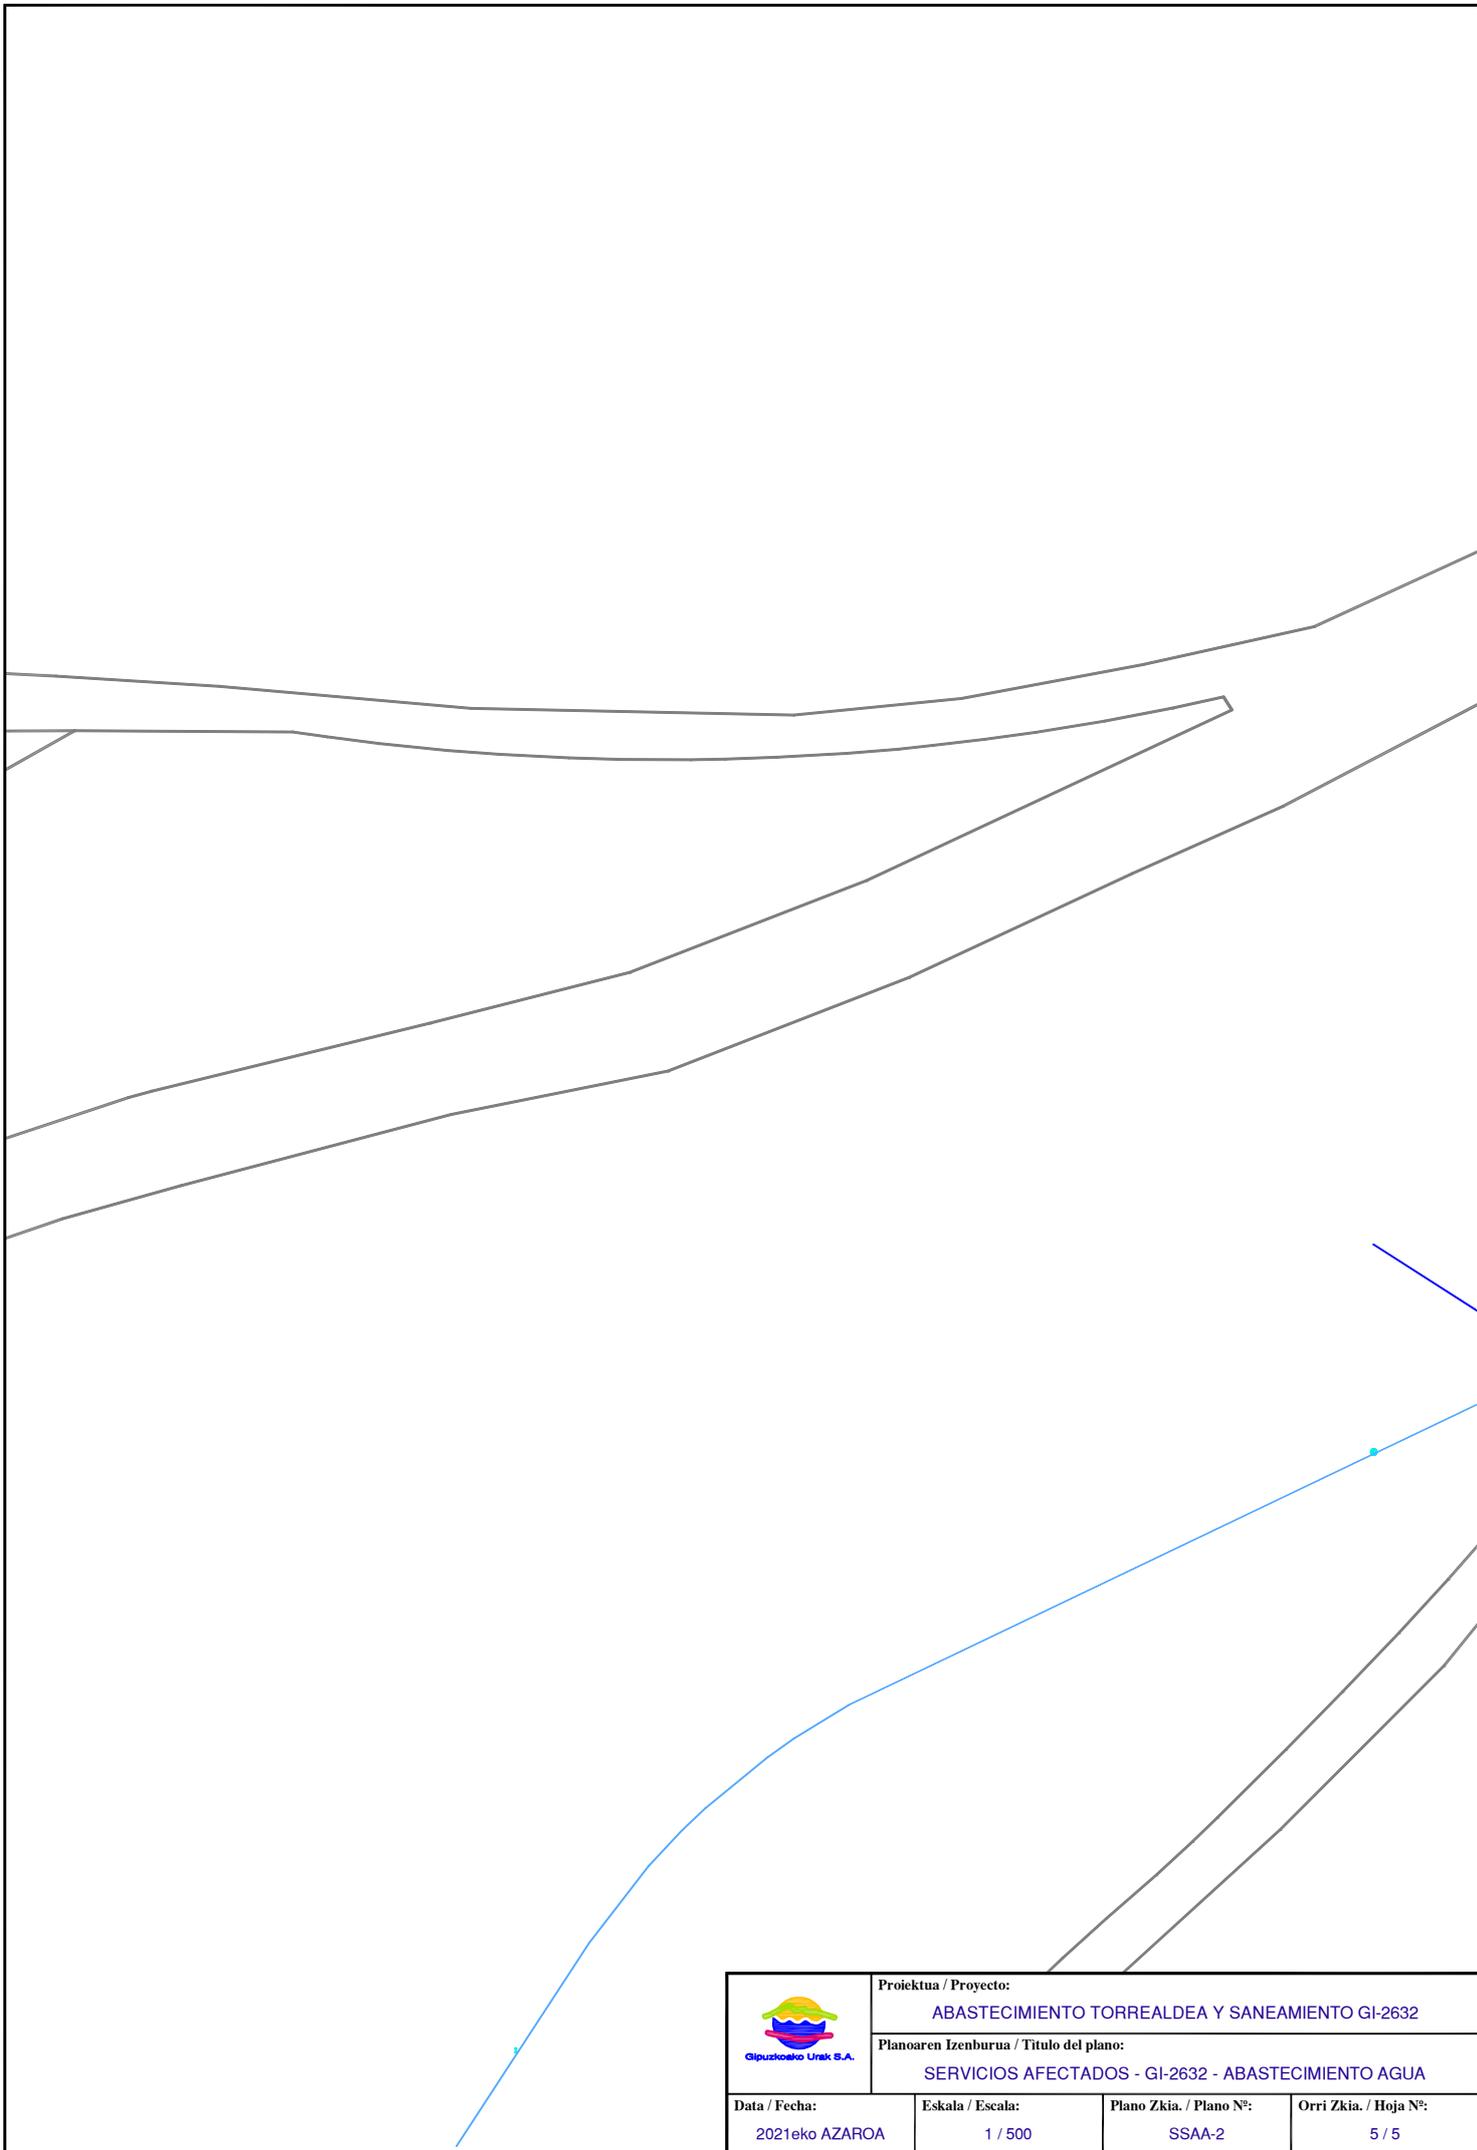

 Gipuzkoako Urak S.A.	Proiektua / Proyecto: ABASTECIMIENTO TORREALDEA Y SANEAMIENTO GI-2632		
	Planoaren Izenburua / Título del plano: SERVICIOS AFECTADOS - GI-2632 - ABASTECIMIENTO AGUA		
Data / Fecha: 2021eko AZAROA	Eskala / Escala: 1 / 500	Plano Zkia. / Plano Nº: SSAA-2	Orri Zkia. / Hoja Nº: 5 / 5

## OBRA EGITEKO BAIMEN ESKARIA - SOLICITUD AUTORIZACION PARA OBRA

Eskatzailea Solicitante	GIPUZKOAKO UR KONTSORTZIOA		Data Fecha	24-11-2021	
IFK CIF	G20423992	Helbidea Dirección	Blanca Vinuesa eraikuntza. Portuetxe,16, 1.solairua		
Herria Localidad	Donostia	P.K. C.P.	20018	Tfñoa Tfño	943 31 18 01

OBREN IZENBURUA - TITULO DE LA OBRA:	KODEA / CODIGO:
<b>ABAST. TORREALDEA Y SANEA. GI-2632</b>	<b>92133002</b>

Herria Localidad	<b>ELGETA</b>	Errepidea Carretera	<b>GI-2632</b>	K.P. P.K.	<b>33+000</b>
---------------------	---------------	------------------------	----------------	--------------	---------------

Sare mota Tipo de red	<input checked="" type="checkbox"/> Abastecimiento <input checked="" type="checkbox"/> Saneamiento	Juztifkazioa Motivo	<input checked="" type="checkbox"/> Renovación red <input type="checkbox"/> Ampliación red	<input type="checkbox"/> Reparación programada <input type="checkbox"/> Reparación urgente	Afekzio-mota Tipo de afección	<input checked="" type="checkbox"/> Cruce <input checked="" type="checkbox"/> Paralelismo
--------------------------	---	------------------------	---	---	----------------------------------	--


### OBREN DESKRIBAPENA - DESCRIPCION:

#### ABASTECIMIENTO:

Se instalará una conducción de polietileno de Ø 90mm desde la parte trasera del número 6 de Torrealdea kalea hasta el número 16 de Gudarien bidea (GI-2632), aprovechando el vial de acceso del número 14 de Torrealdea kalea.

#### SANEAMIENTO:

Se instalarán nuevas canalizaciones de PVC de Ø 400mm para interceptar las aguas unitarias y desviarlas del buzón, de manera que el uso de la conducción actual que cruza el vial se limite a aguas pluviales. Se interceptará la conducción de bajada desde el municipio en la parte superior del talud, tomando como referencia el machón situado en esta parte superior. Las nuevas conducciones se llevarán a un pozo ejecutado junto al mencionado buzón, por lo que la red quedará separada por usos.

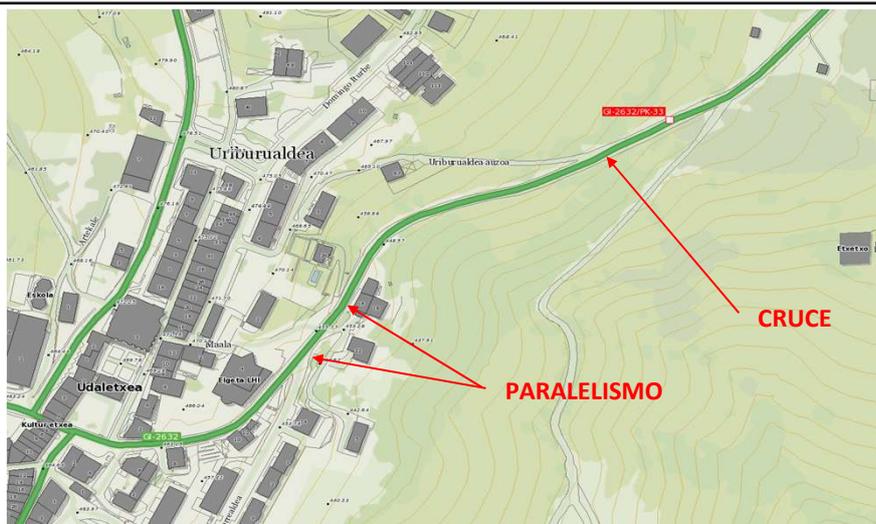

Fdo: Teresa Peñalba Sabaté

JEFA DE DESARROLLO DE INFRAESTRUCTURAS


**ESTADO ACTUAL - SANEAMIENTO**



**ESTADO PROYECTADO - SANEAMIENTO**



**ESTADO ACTUAL - ABASTECIMIENTO**

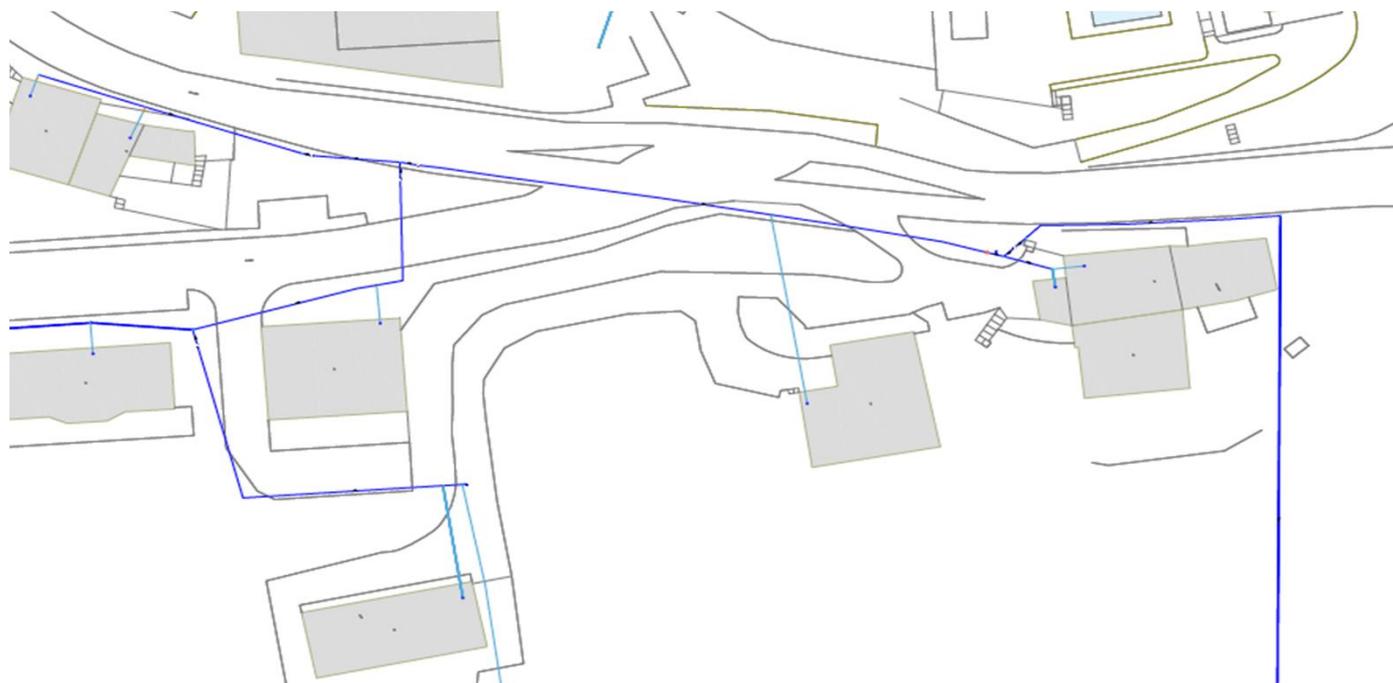

**ESTADO PROYECTADO - ABASTECIMIENTO**

