



ANEJO 2 SERVICIOS AFECTADOS

OBRA

***RENOVACIÓN DE ABASTECIMIENTO Y SANEAMIENTO
SAN ROKE – FASE I***

ELGETA





1. AFECCION A OTRAS REDES Y SERVICIOS

Tras consulta a Inkolan durante la elaboración del presente documento, se ha detectado la presencia de varios servicios en el ámbito de las obras (se adjuntan planos), por lo que será **IMPRESINDIBLE PREVIO AL COMIENZO DE LAS OBRAS** contactar con los responsables de todos los servicios (**aunque no aparezcan en la consulta adjunta**) para garantizar la ejecución de las obras sin afección a otros servicios.

En el caso de detectar la existencia de las redes de alta en el ámbito de la obra, ya sea de abastecimiento o de saneamiento, se deberá notificar previo al comienzo de las obras al técnico de la Red de Alta de Gipuzkoako Urak.

Esta consulta deberá ser acreditada por la contrata en el replanteo de la obra, mediante justificante de la descarga realizada en Inkolan.

2. AFECCION A CARRETERAS, DOMINIO PUBLICO HIDRAULICO, PUERTOS O FFCC.

Dentro del ámbito de las obras se ha constatado la presencia del vial GI-2632, y debido a que durante las obras se instalará una conducción próxima a la misma, se adjunta la copia del registro de salida solicitud de autorización a la Diputación Foral de Gipuzkoa.

Donostia, mayo de 2023

Gipuzkoako Ur Kantsortzioa


Gipuzkoako Urak, S.A.




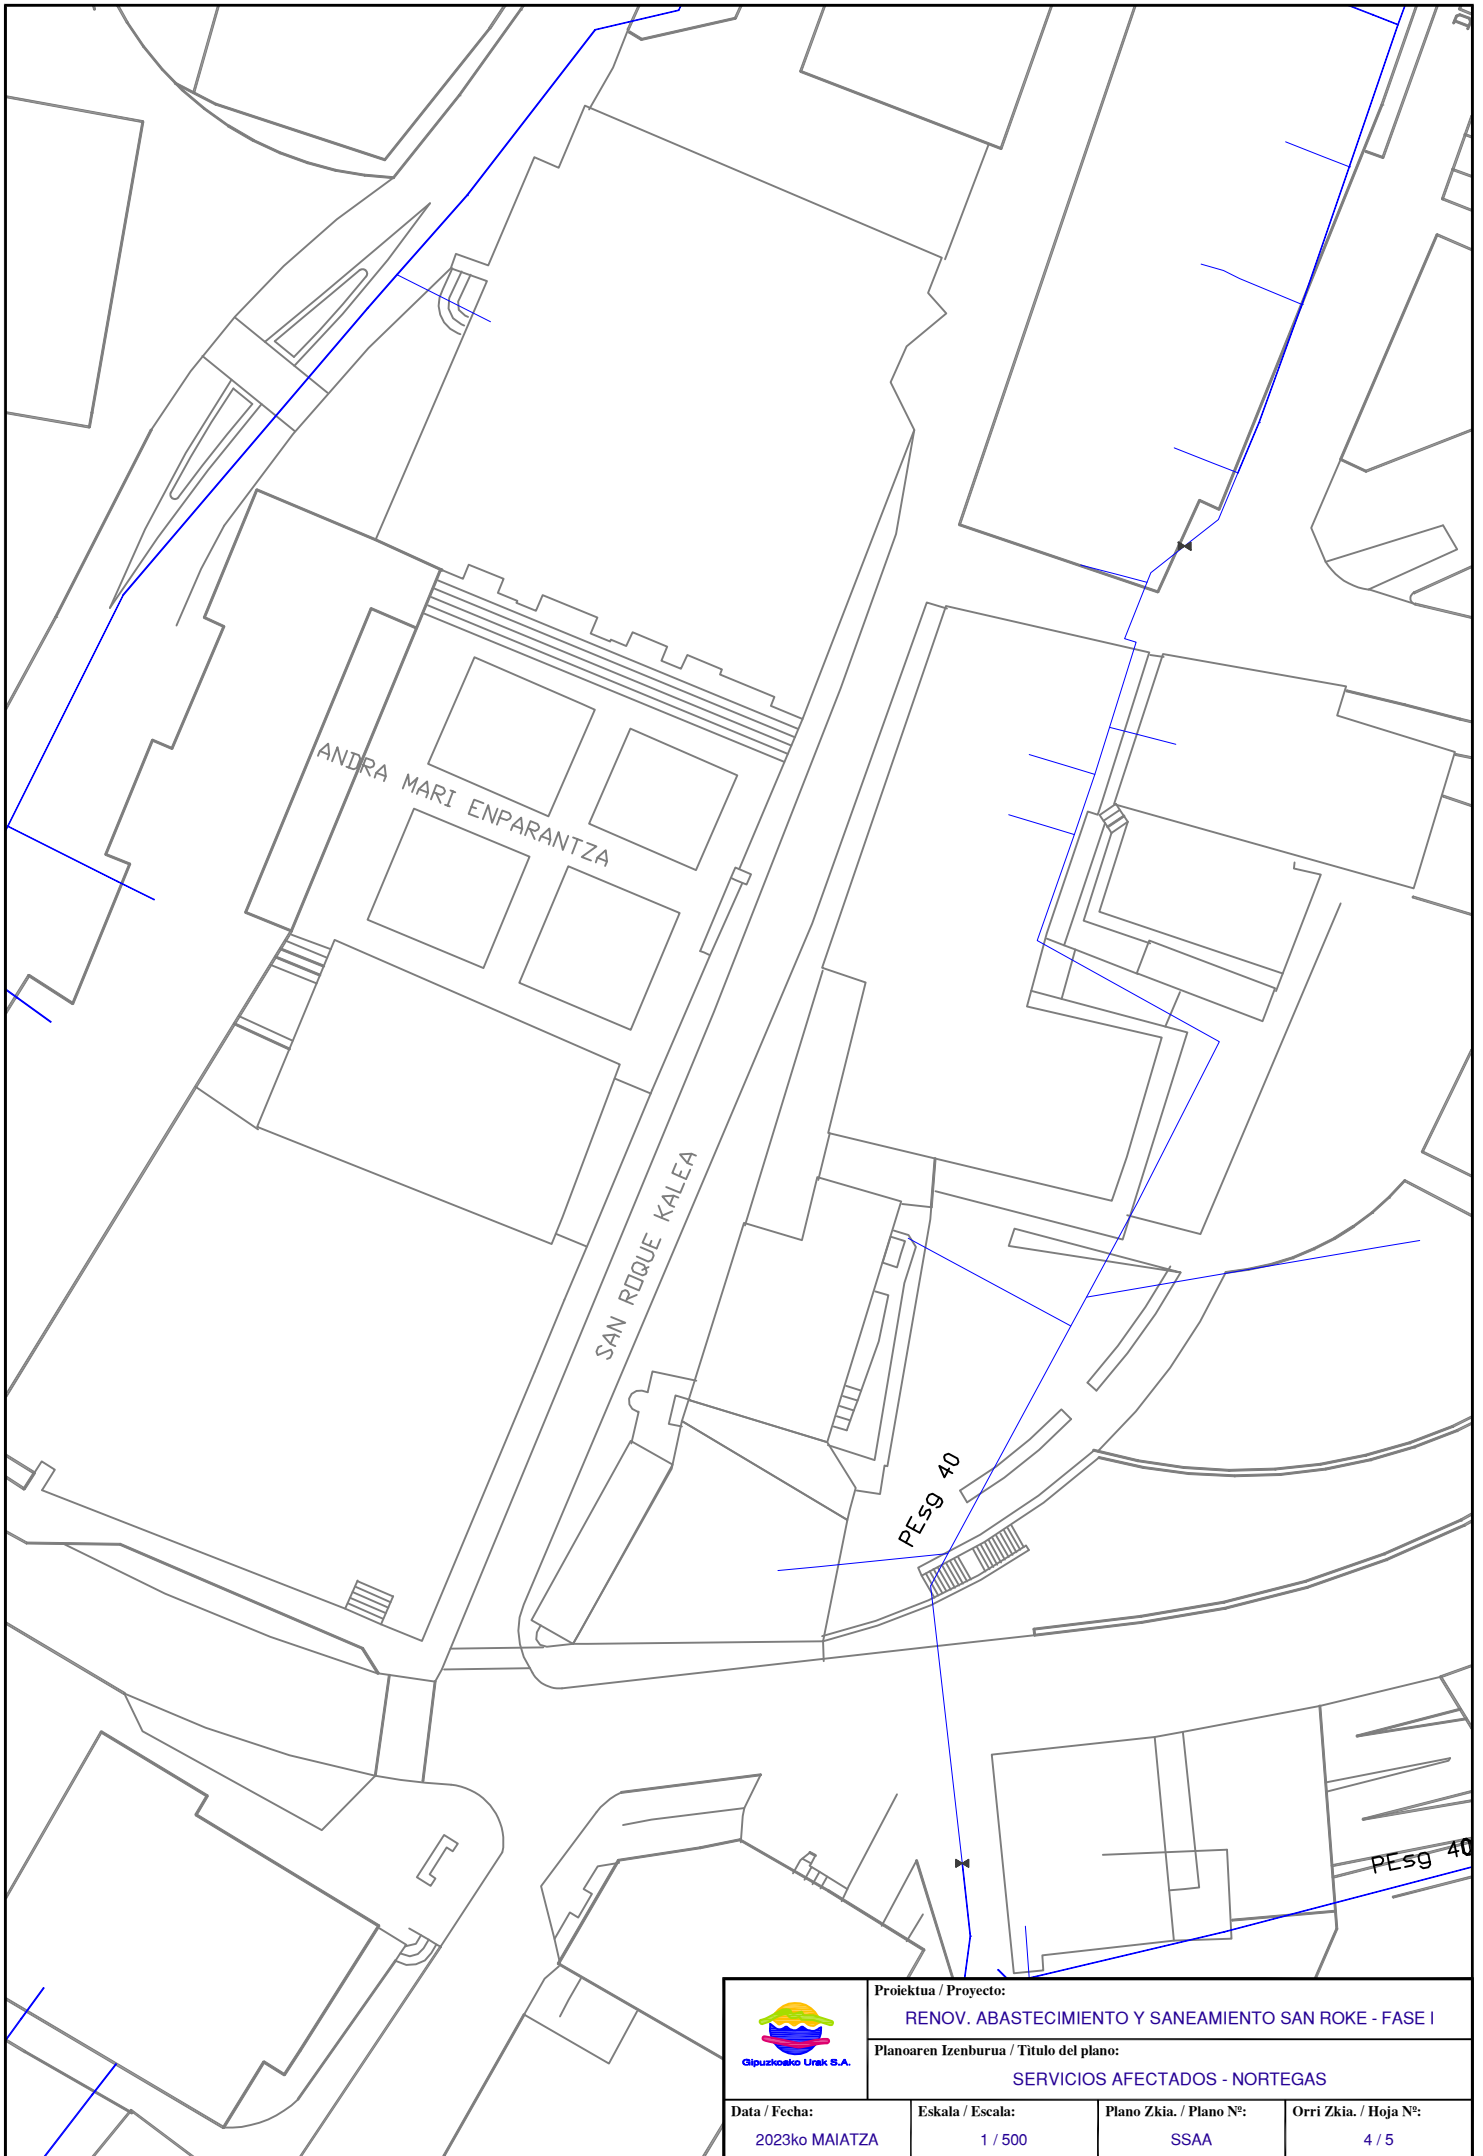
 Gipuzkoako Urak S.A.	Proiektua / Proyecto: RENOV. ABASTECIMIENTO Y SANEAMIENTO SAN ROKE - FASE I		
	Planoaren Izenburua / Título del plano: SERVICIOS AFECTADOS - IBERDROLA		
Data / Fecha: 2023ko MAIATZA	Eskala / Escala: 1 / 500	Plano Zkia. / Plano Nº: SSAA	Orri Zkia. / Hoja Nº: 1 / 5




Proiektua / Proyecto: REN OV. ABASTECIMIENTO Y SANEAMIENTO SAN ROKE - FASE I			
Planoaren Izenburua / Título del plano: SERVICIOS AFECTADOS - EUSKALTEL			
Data / Fecha: 2023ko MAIATZA	Eskala / Escala: 1 / 500	Plano Zkia. / Plano Nº: SSAA	Orri Zkia. / Hoja Nº: 2 / 5

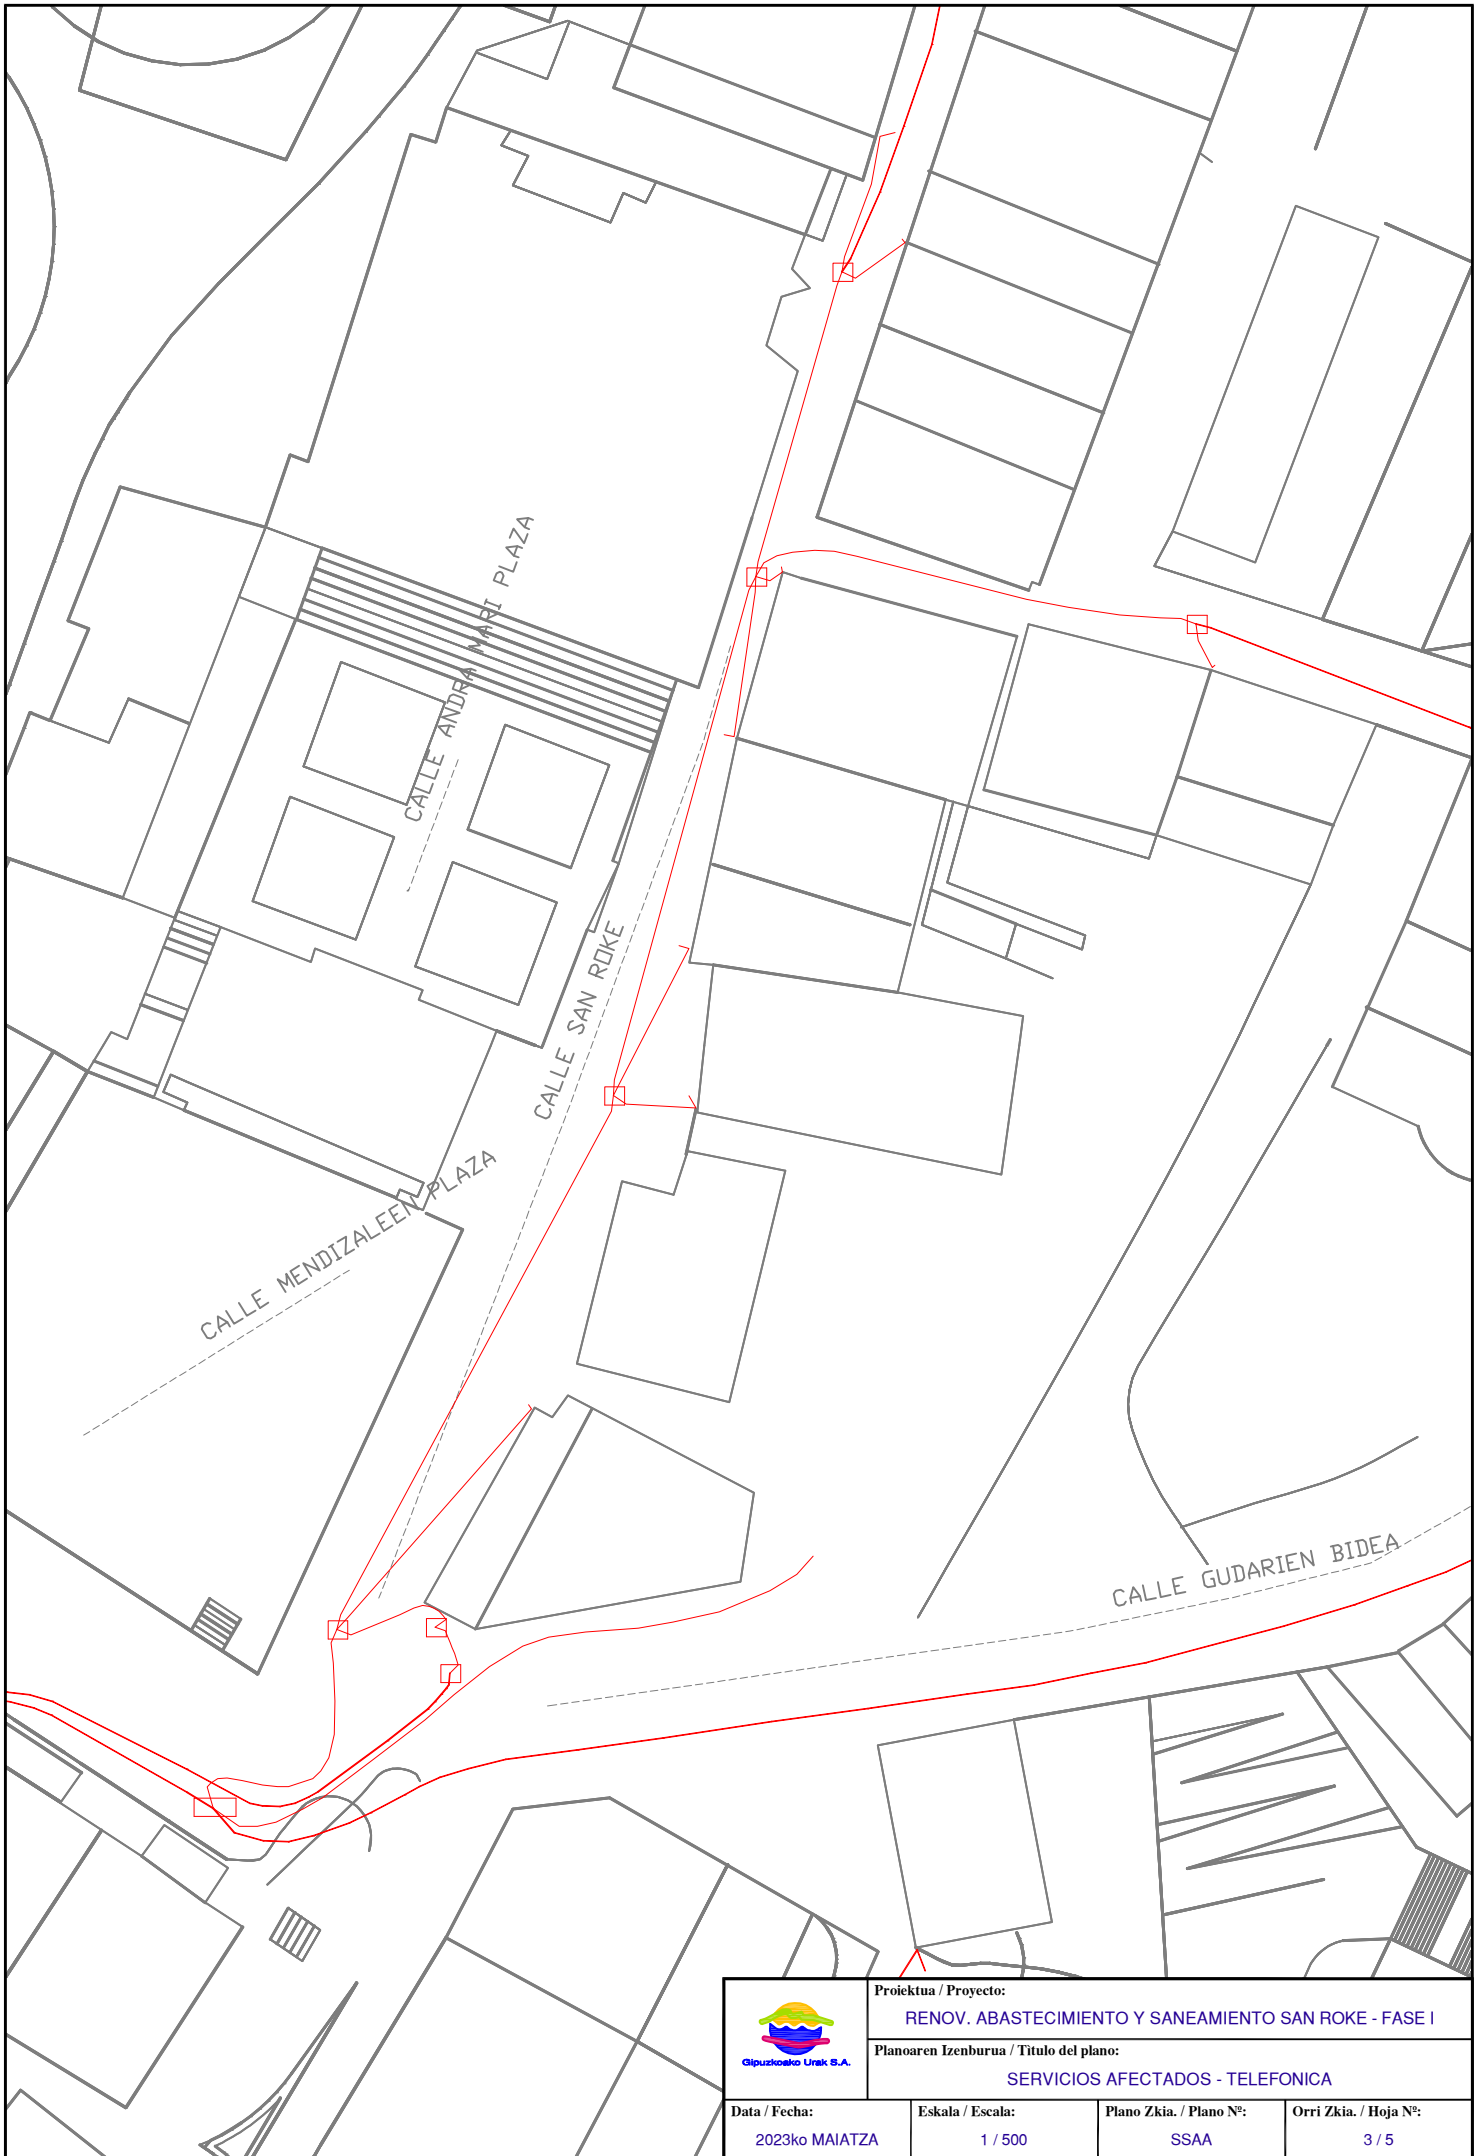

 Gipuzkoako Urak S.A.	Proiektua / Proyecto: RENOV. ABASTECIMIENTO Y SANEAMIENTO SAN ROKE - FASE I		
	Planoaren Izenburua / Título del plano: SERVICIOS AFECTADOS - TELEFONICA		
Data / Fecha: 2023ko MAIATZA	Eskala / Escala: 1 / 500	Plano Zkia. / Plano Nº: SSAA	Orri Zkia. / Hoja Nº: 3 / 5



	Proiektua / Proyecto: REN OV. ABASTECIMIENTO Y SANEAMIENTO SAN ROKE - FASE I		
	Planoaren Izenburua / Título del plano: SERVICIOS AFECTADOS - NORTEGAS		
Data / Fecha: 2023ko MAIATZA	Eskala / Escala: 1 / 500	Plano Zkia. / Plano Nº: SSAA	Orri Zkia. / Hoja Nº: 4 / 5

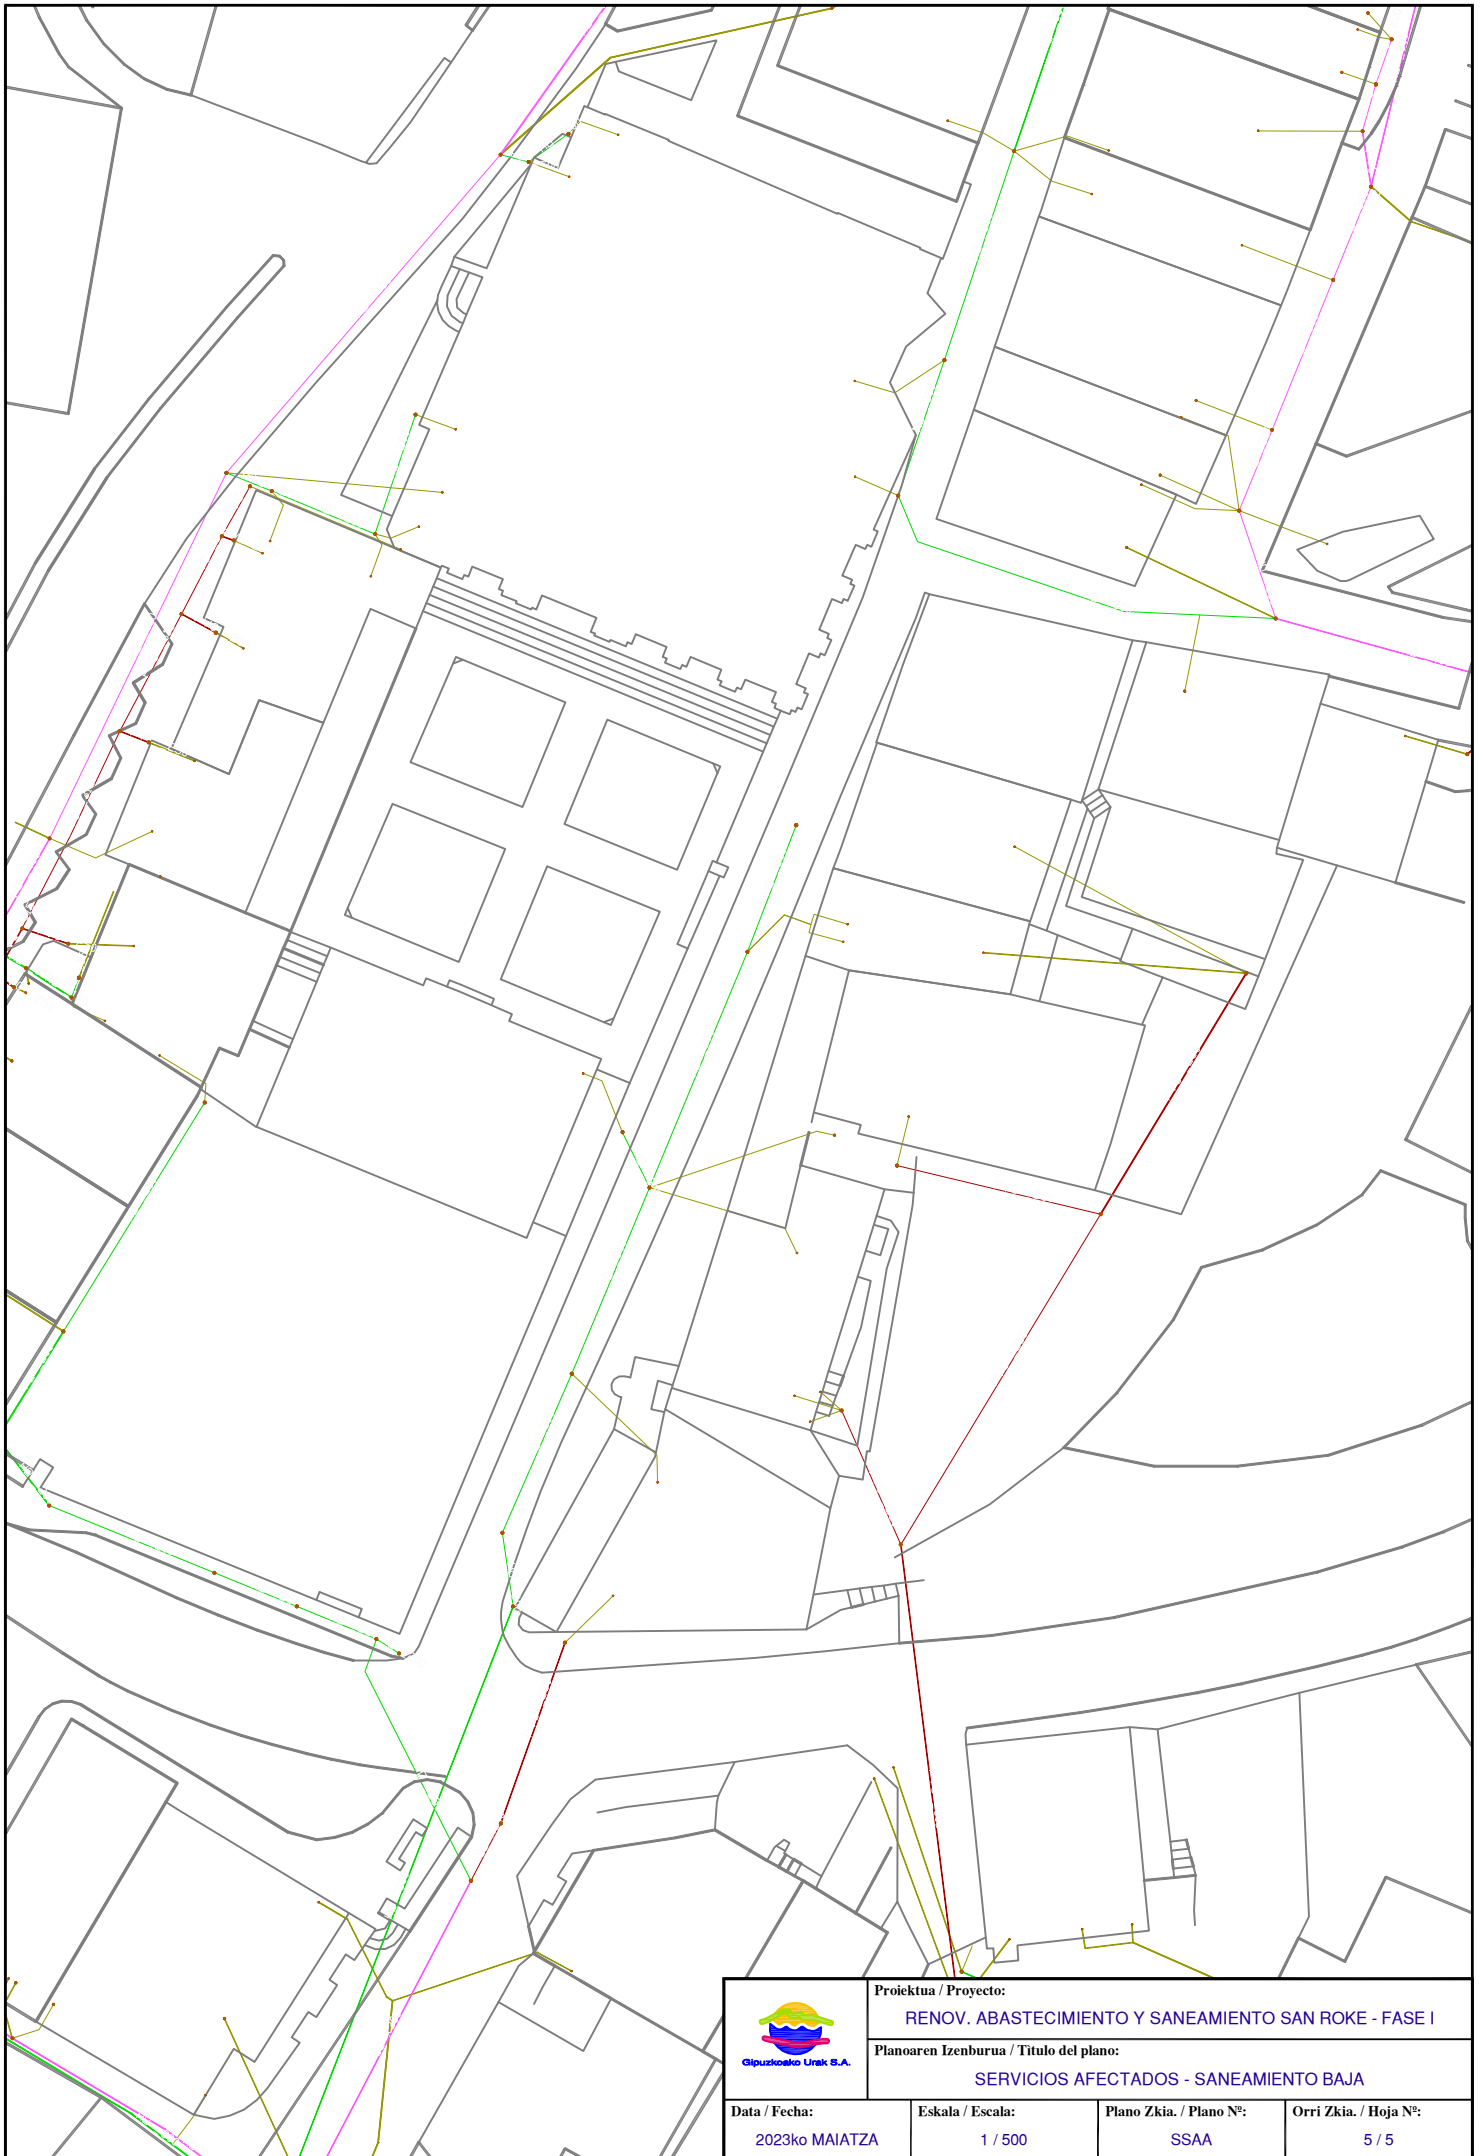

Gipuzkoako Urak S.A.

Proiektua / Proyecto: **REN OV. ABASTECIMIENTO Y SANEAMIENTO SAN ROKE - FASE I**

Planoaren Izenburua / Título del plano: **SERVICIOS AFECTADOS - SANEAMIENTO BAJA**

SERVICIOS AFECTADOS - SANEAMIENTO BAJA

Data / Fecha: 2023ko MAIATZA	Eskala / Escala: 1 / 500	Plano Zkia. / Plano Nº: SSAA	Orri Zkia. / Hoja Nº: 5 / 5
---------------------------------	-----------------------------	---------------------------------	--------------------------------