



Gipuzkoako Ur Kontsortzioa
Gipuzkoako Urak

ANEJO 2: SERVICIOS AFECTADOS

OBRA:

RENOVACION BAJADA DEPÓSITO

LEABURU



- **AFECCION A OTRAS REDES Y SERVICIOS**

Tras consulta a Inkolan durante la elaboración del presente documento, se ha detectado la presencia de varios servicios en el ámbito de las obras (se adjuntan planos), por lo que será **IMPRESINDIBLE PREVIO AL COMIENZO DE LAS OBRAS** contactar con los responsables de todos los servicios (**aunque no aparezcan en la consulta adjunta**) para garantizar la ejecución de las obras sin afección a otros servicios.

- **AFECCION A CARRETERAS, DOMINIO PUBLICO HIDRAULICO, PUERTOS, FFCC O PARTICULARES.**

Según se ha comentado en la memoria, la nueva conducción a instalar atraviesa en su recorrido terrenos particulares, por lo que se comunica la necesidad de realizar la gestión de los oportunos permisos de paso.


No se ha constatado la presencia de otras infraestructuras en el ámbito del proyecto.

Donostia, julio de 2020

Gipuzkoako Ur Kantsortzioa

Gipuzkoako Urak, S.A.

IBERDROLA

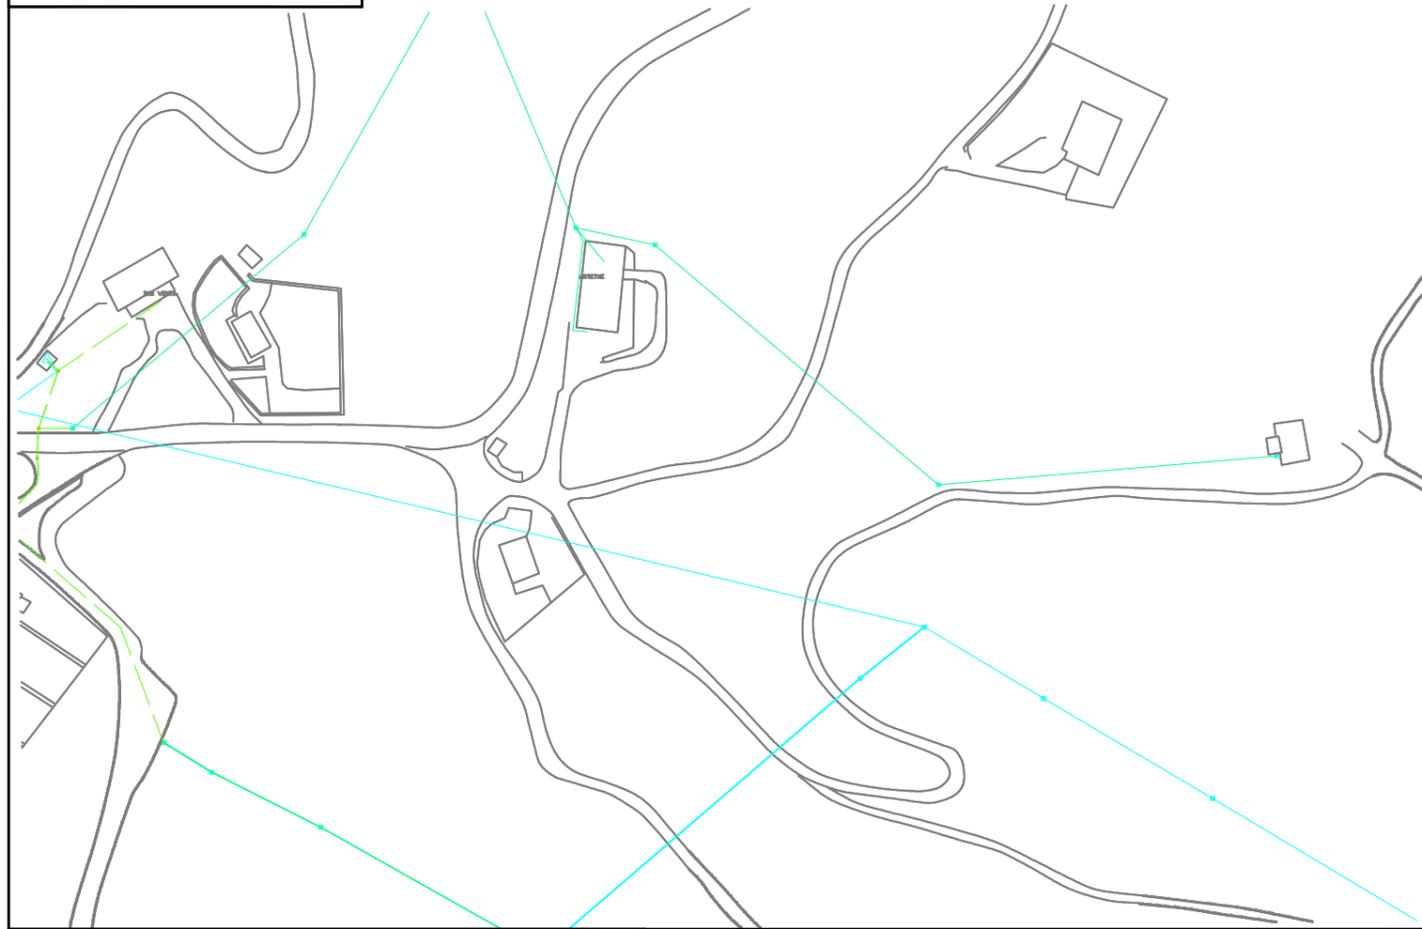


TELEFONICA



ABASTECIMIENTO AGUA ALTA



SANEAMIENTO

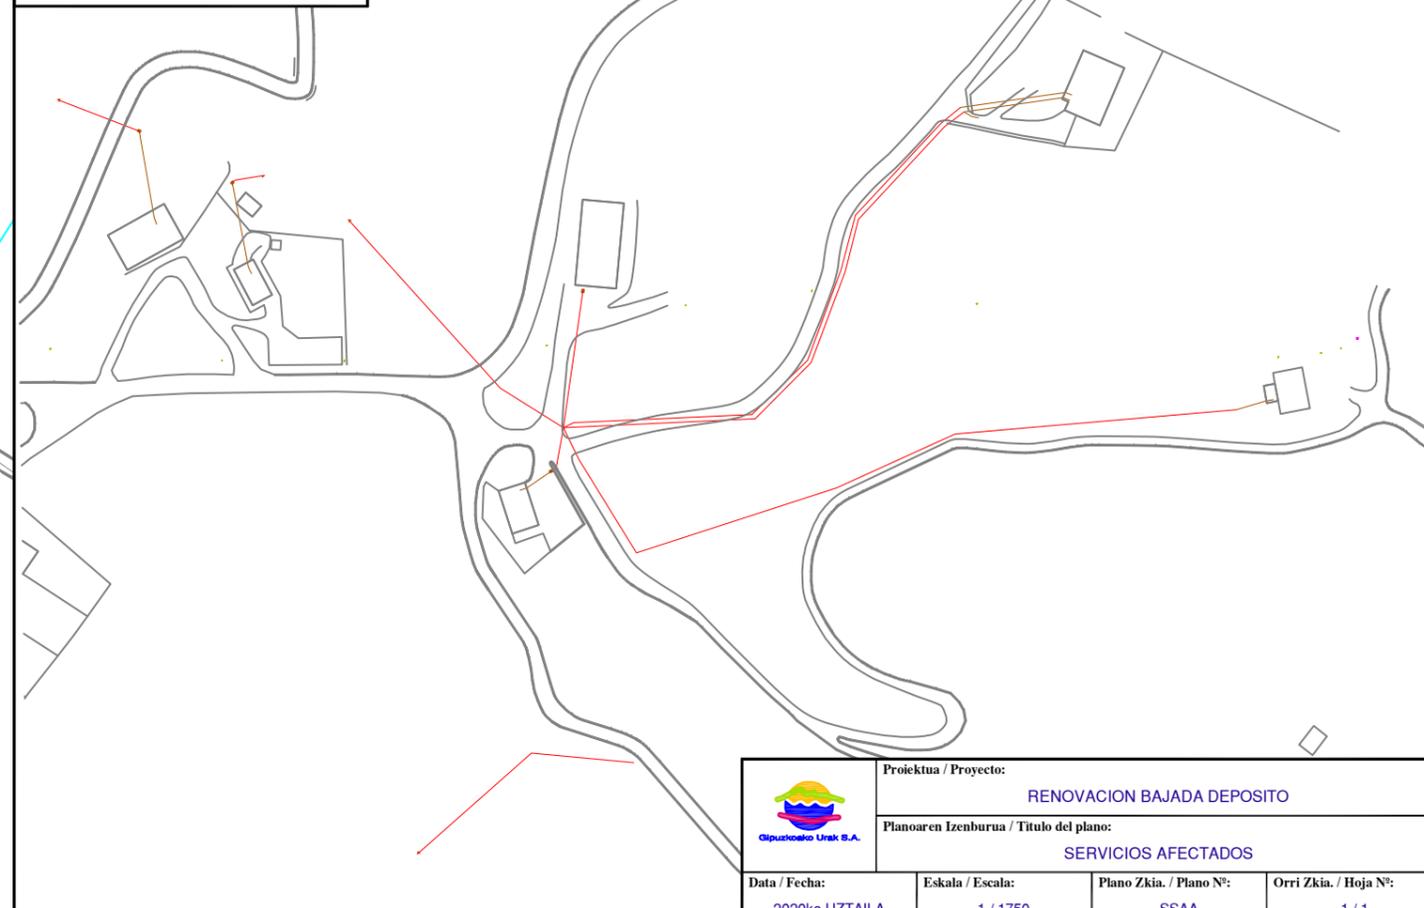

	Proiektua / Proyecto: RENOVACION BAJADA DEPOSITO			
	Planoaren Izenburua / Título del plano: SERVICIOS AFECTADOS			
Data / Fecha: 2020ko UZTAILA	Eskala / Escala: 1 / 1750	Plano Zkia. / Plano Nº: SSAA	Orri Zkia. / Hoja Nº: 1 / 1	