



ANEJO 2

SERVICIOS AFECTADOS

OBRA

RENOVACIÓN ABASTECIMIENTO Y SANEAMIENTO
BIKUÑAENEA

LEGAZPI





1. AFECCION A OTRAS REDES Y SERVICIOS

Tras consulta a Inkolan durante la elaboración del presente documento, se ha detectado la presencia de varios servicios en el ámbito de las obras (se adjuntan planos), por lo que será **IMPRESINDIBLE PREVIO AL COMIENZO DE LAS OBRAS** contactar con los responsables de todos los servicios (**aunque no aparezcan en la consulta adjunta**) para garantizar la ejecución de las obras sin afección a otros servicios.


Debido a que en el ámbito de obra se ha constatado la existencia de red de abastecimiento de alta de Gipuzkoako Ur Kontsortzioa-Gipuzkoako Urak, previo al comienzo de las obras se deberá tramitar la correspondiente autorización de obra.

Esta consulta deberá ser acreditada por la contrata en el replanteo de la obra, mediante justificante de la descarga realizada en Inkolan.

2. AFECCION A CARRETERAS, DOMINIO PUBLICO HIDRAULICO, PUERTOS O FFCC.

En las proximidades del ámbito de las obras se ha constatado la existencia del río Urola y debido a que durante las obras se actuará próxima a la misma, se adjunta el formulario para la solicitud de autorización a URA: Ur Agentzia / Agencia Vasca del Agua.

Dentro del ámbito de las obras se ha constatado la presencia del vial GI-2630, y debido a que durante las obras se realizará una actuación próxima a la misma, se adjunta el formulario para la solicitud de autorización a la Diputación Foral de Gipuzkoa.

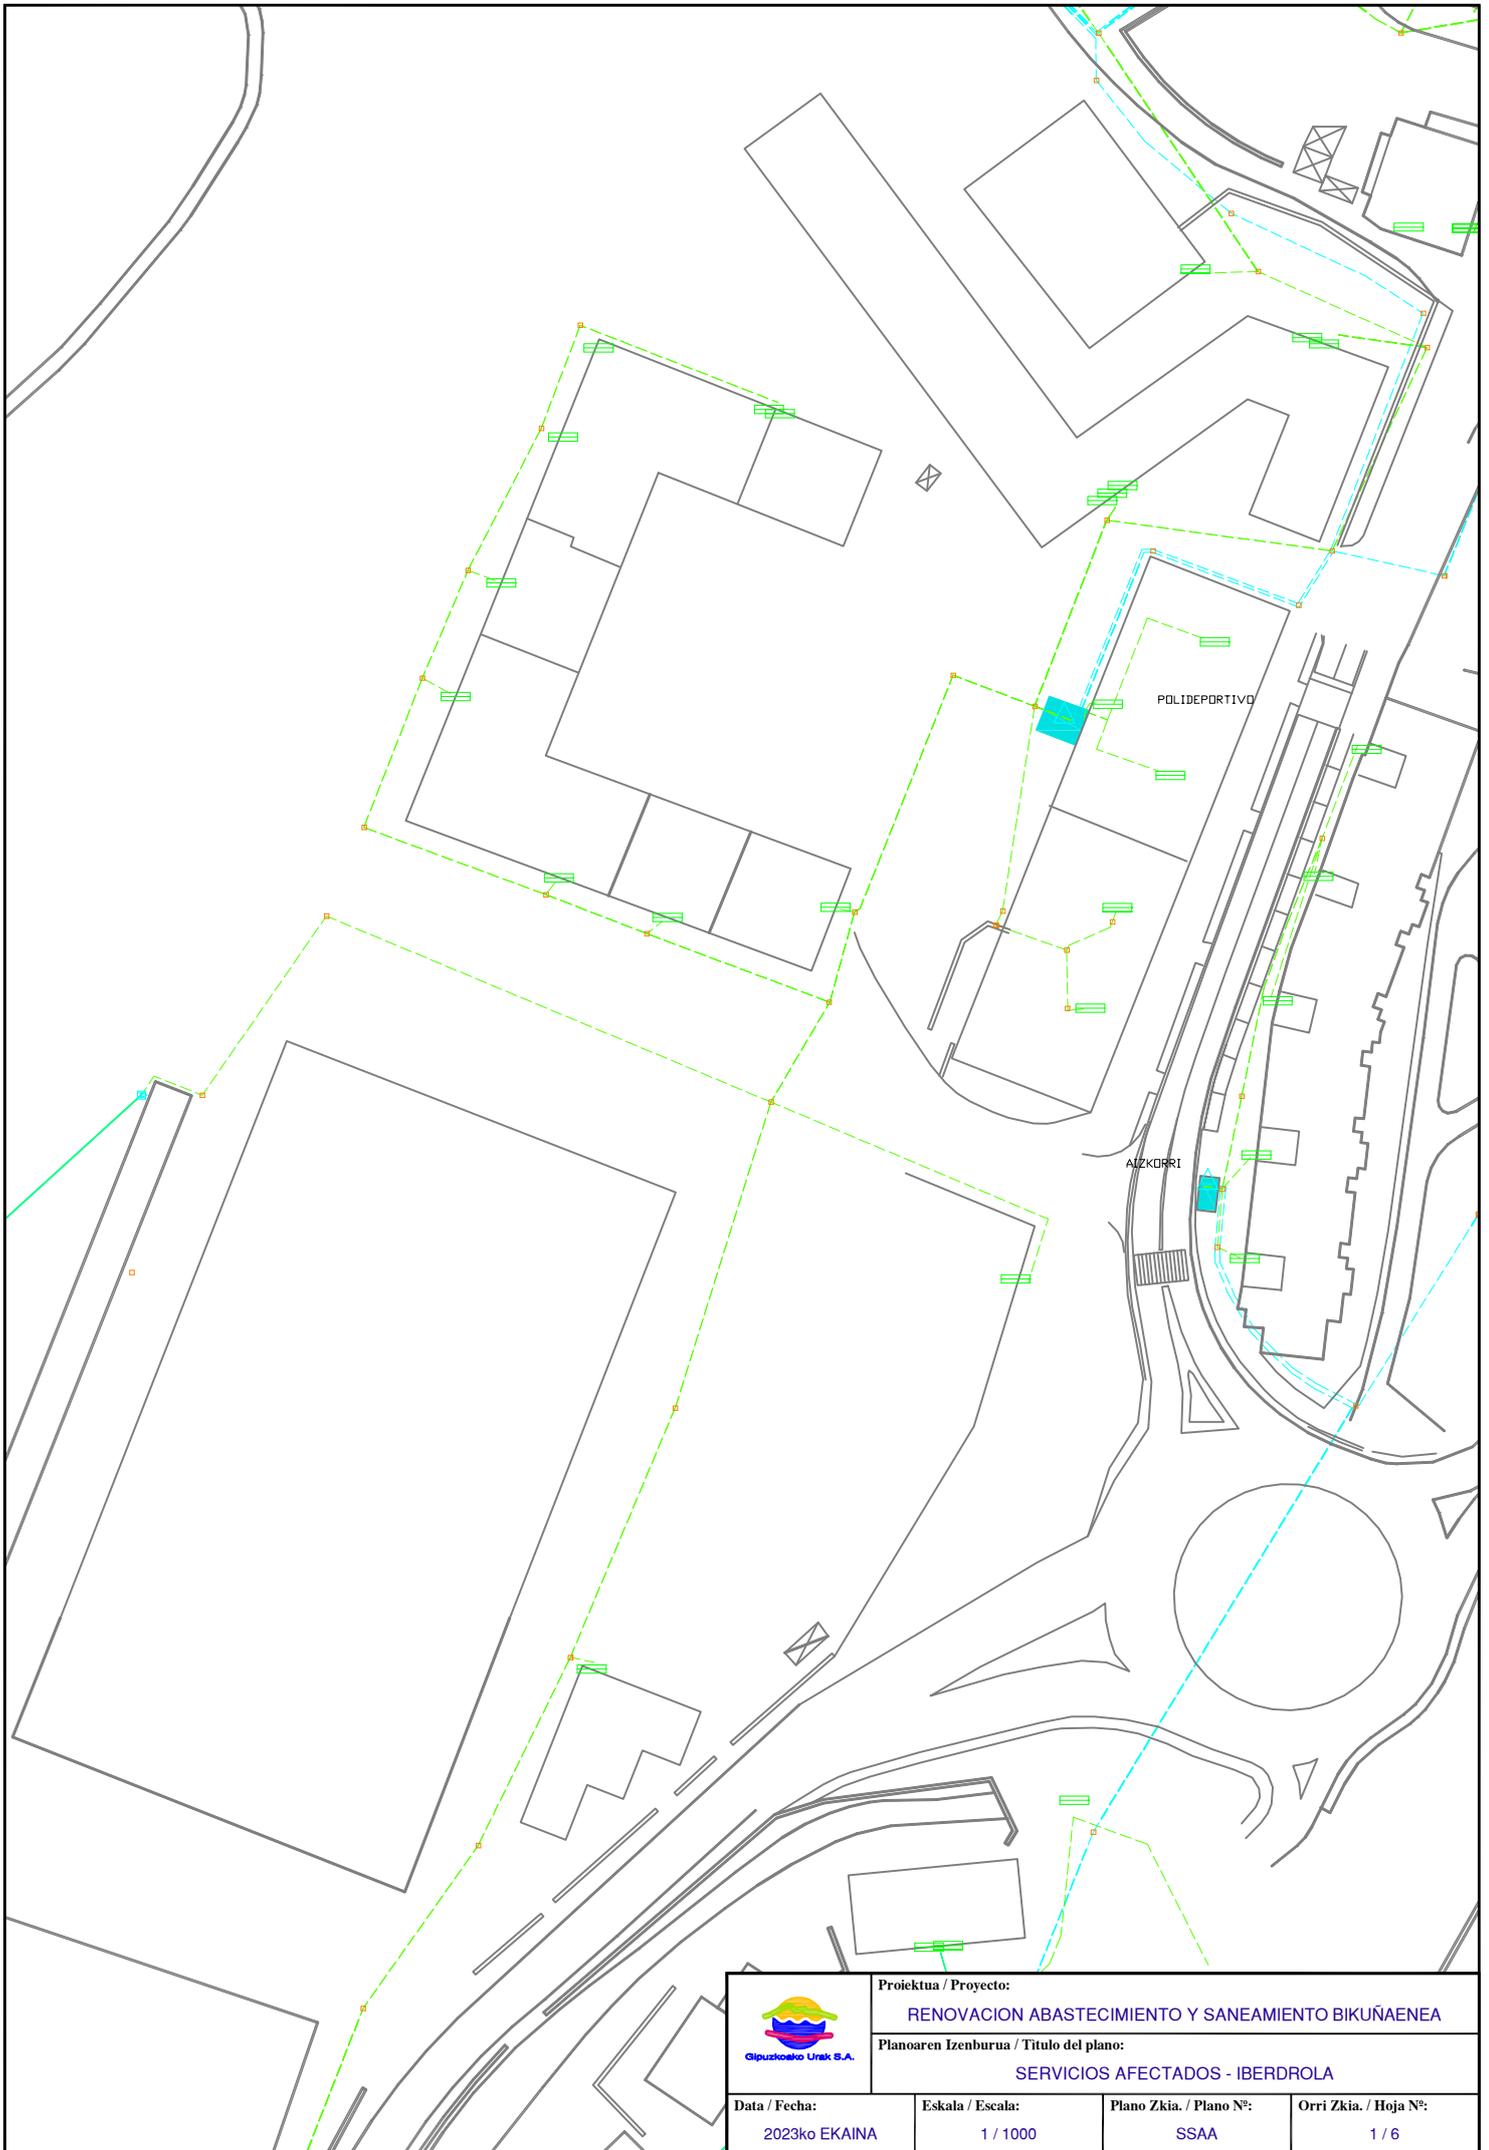

	Proiektua / Proyecto: RENOVACION ABASTECIMIENTO Y SANEAMIENTO BIKUÑAENEA		
	Planoaren Izenburua / Título del plano: SERVICIOS AFECTADOS - IBERDROLA		
Data / Fecha: 2023ko EKAINA	Eskala / Escala: 1 / 1000	Plano Zkia. / Plano Nº: SSAA	Orri Zkia. / Hoja Nº: 1 / 6



	Proiektua / Proyecto: RENOVACION ABASTECIMIENTO Y SANEAMIENTO BIKUÑAENEA		
	Planoaren Izenburua / Título del plano: SERVICIOS AFECTADOS - TELEFONICA		
Data / Fecha: 2023ko EKAINA	Eskala / Escala: 1 / 1000	Plano Zkia. / Plano Nº: SSAA	Orri Zkia. / Hoja Nº: 2 / 6




	Proiektua / Proyecto: RENOVACION ABASTECIMIENTO Y SANEAMIENTO BIKUÑAENEA		
	Planoaren Izenburua / Título del plano: SERVICIOS AFECTADOS - EUSKALTEL		
Data / Fecha: 2023ko EKAINA	Eskala / Escala: 1 / 1000	Plano Zkia. / Plano Nº: SSAA	Orri Zkia. / Hoja Nº: 3 / 6




Proiektua / Proyecto:
RENOVACION ABASTECIMIENTO Y SANEAMIENTO BIKUÑAENEA
 Planoaren Izenburua / Título del plano:
SERVICIOS AFECTADOS - NORTEGAS

Data / Fecha: 2023ko EKAINA	Eskala / Escala: 1 / 1000	Plano Zkia. / Plano N°: SSAA	Orri Zkia. / Hoja N°: 4 / 6
--------------------------------	------------------------------	---------------------------------	--------------------------------

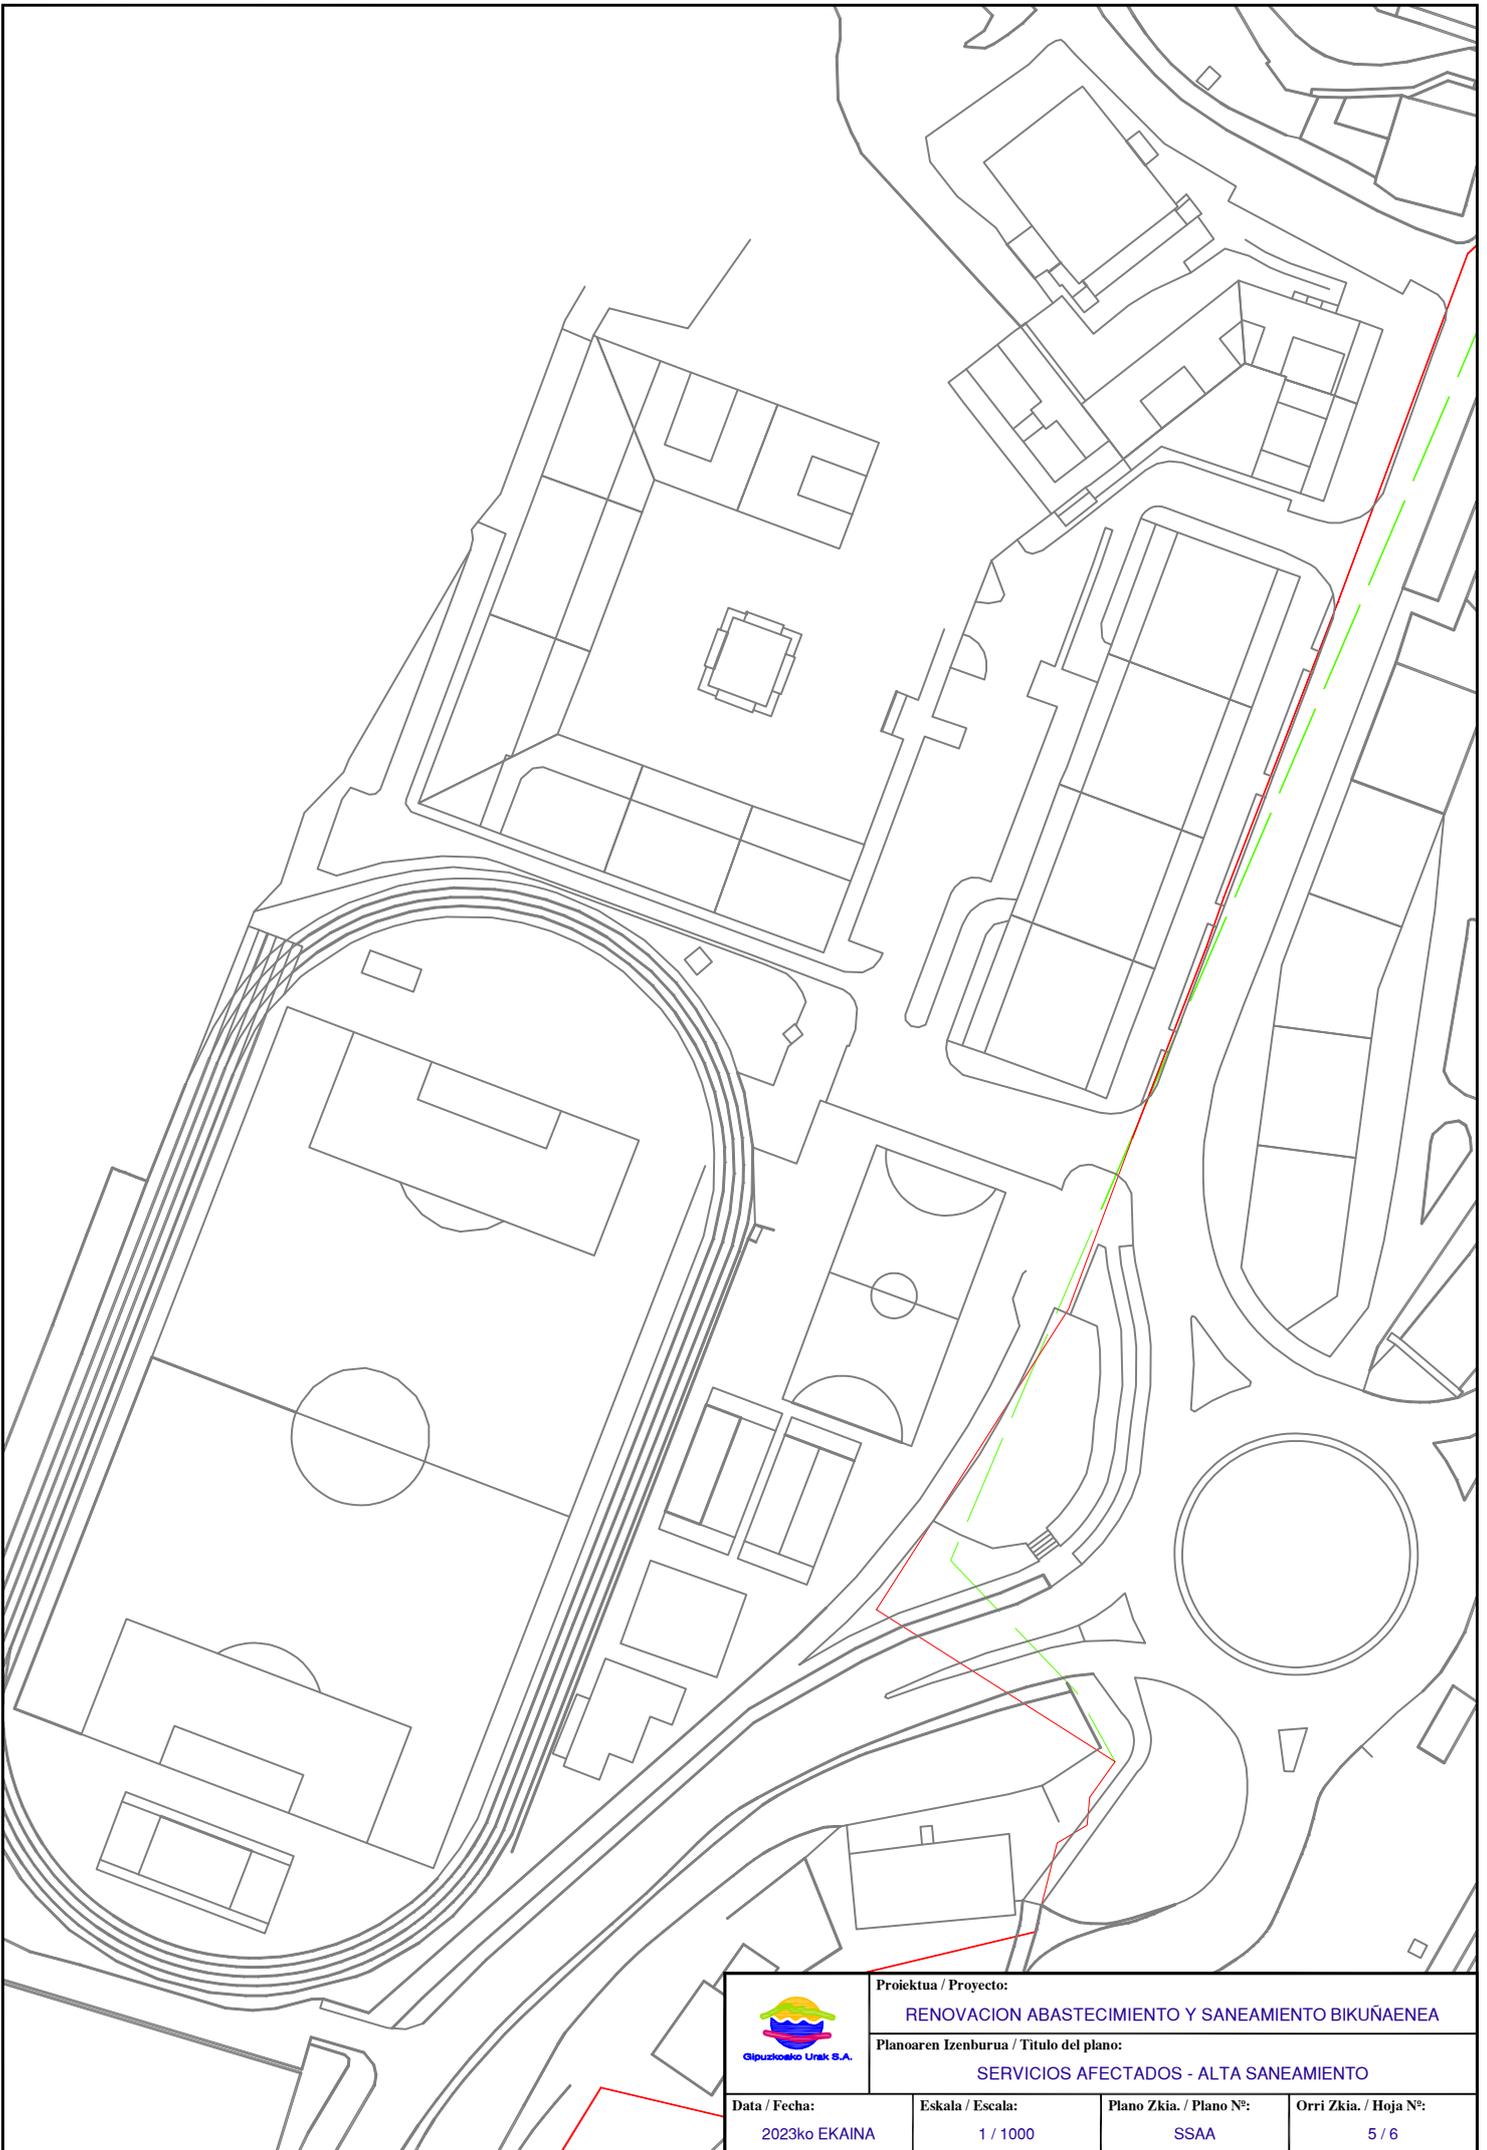

 Gipuzkoako Urak S.A.	Proiektua / Proyecto: RENOVACION ABASTECIMIENTO Y SANEAMIENTO BIKUÑAENEA		
	Planoaren Ezenburua / Título del plano: SERVICIOS AFECTADOS - ALTA SANEAMIENTO		
Data / Fecha: 2023ko EKAINA	Eskala / Escala: 1 / 1000	Plano Zkia. / Plano Nº: SSAA	Orri Zkia. / Hoja Nº: 5 / 6

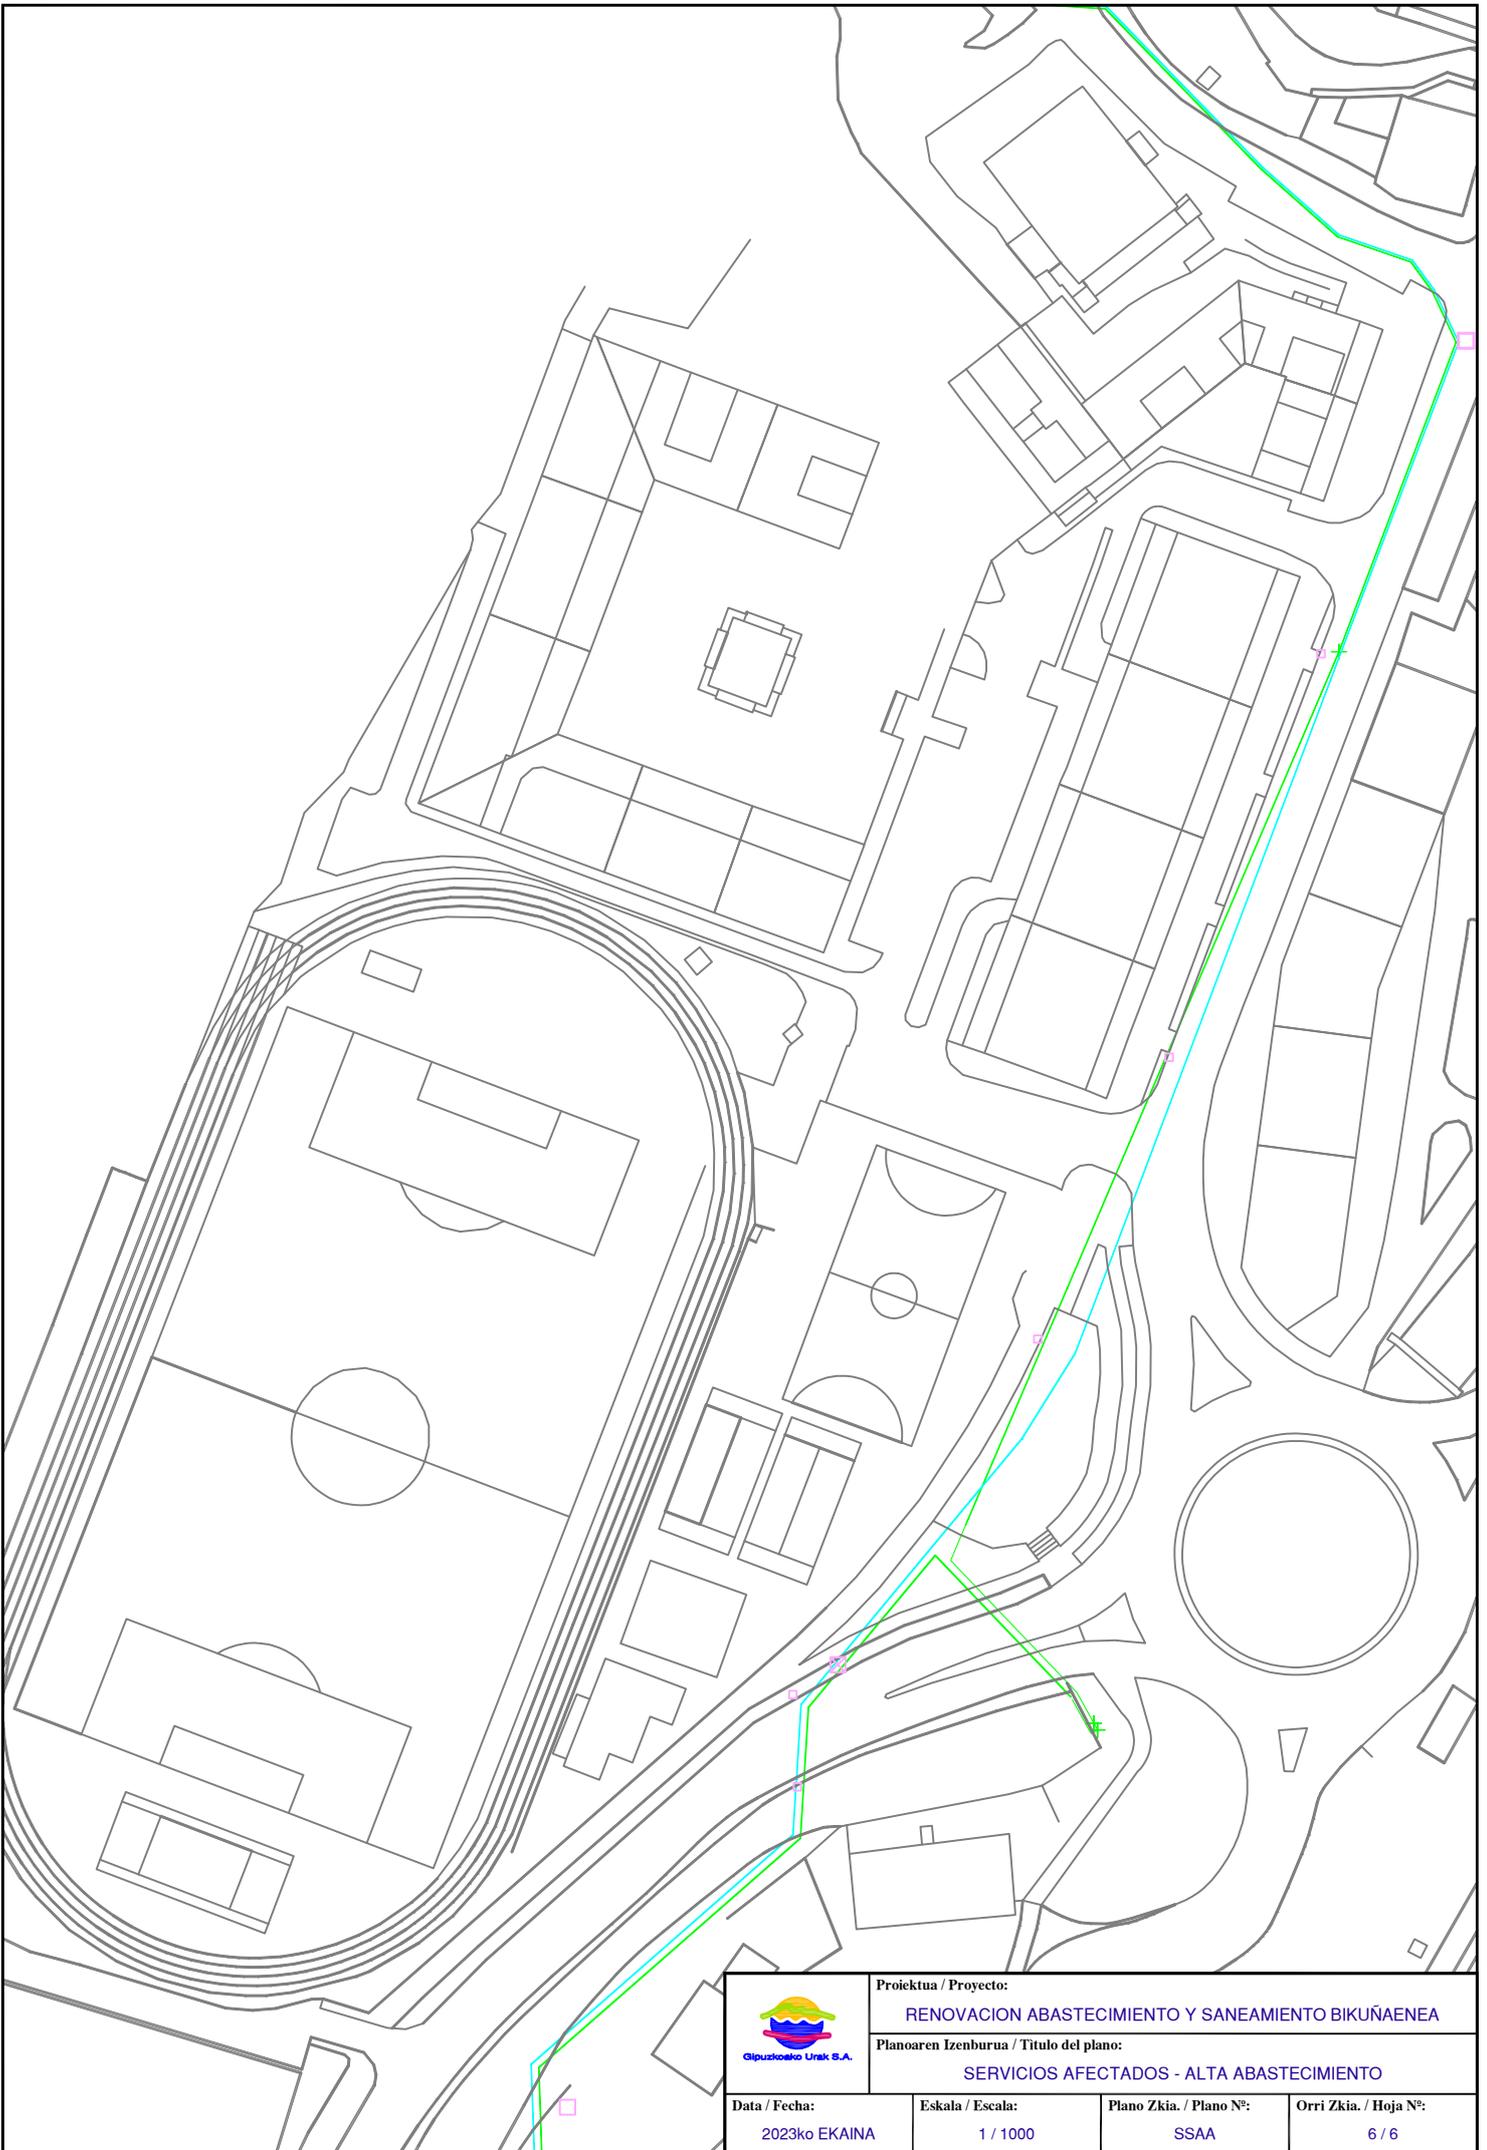

 Gipuzkoako Urak S.A.	Proiektua / Proyecto: RENOVACION ABASTECIMIENTO Y SANEAMIENTO BIKUÑAENEA		
	Planoaren Zenburua / Título del plano: SERVICIOS AFECTADOS - ALTA ABASTECIMIENTO		
Data / Fecha: 2023ko EKAINA	Eskala / Escala: 1 / 1000	Plano Zkia. / Plano Nº: SSAA	Orri Zkia. / Hoja Nº: 6 / 6

OBRA EGITEKO BAIMEN ESKARIA - SOLICITUD AUTORIZACION PARA OBRA

Eskatzailea Solicitante	GIPUZKOAKO UR KONTSORTZIOA		Data Fecha	10-7-2023	
IFK CIF	G20423992	Helbidea Dirección	Blanca Vinuesa eraikuntza. Portuetxe,16, 1.solairua		
Herria Localidad	Donostia	P.K. C.P.	20018	Tfnoa Tfno	943 31 18 01

OBREN IZENBURUA - TITULO DE LA OBRA:	KODEA / CODIGO:
ABASTECIMIENTO Y SANEAMIENTO BIKUÑAENA	92151013


Herria Localidad	LEGAZPI	Erreka edo ibaia Arroyo o río	UROLA
---------------------	----------------	----------------------------------	--------------

Sare mota Tipo de red	<input checked="" type="checkbox"/> Abastecimiento <input checked="" type="checkbox"/> Saneamiento	Justificazioa Motivo	<input checked="" type="checkbox"/> Renovación red <input type="checkbox"/> Ampliación red	<input type="checkbox"/> Reparación programada <input type="checkbox"/> Reparación urgente	Afekzio-mota Tipo de afección	<input type="checkbox"/> Cruce <input checked="" type="checkbox"/> Paralelismo
--------------------------	---	-------------------------	---	---	----------------------------------	---

OBREN DESKRIBAPENA - DESCRIPCIÓN:

La obra consiste en la renovación de una red de abastecimiento mediante tubería de FD Ø 200 mm y FD Ø 100 mm. Una parte de la red principal discurrirá paralela al río Urola, junto a la rotonda sobre el río de la calle Aizkoarri y la carretera GI-2630. Posteriormente continuará por Bikuñaenea plaza hacia la calle entre las viviendas de Bikuñaenea y la pista de atletismo.

Las mencionadas actuaciones quedan dentro de la zona de policía del río Urola.

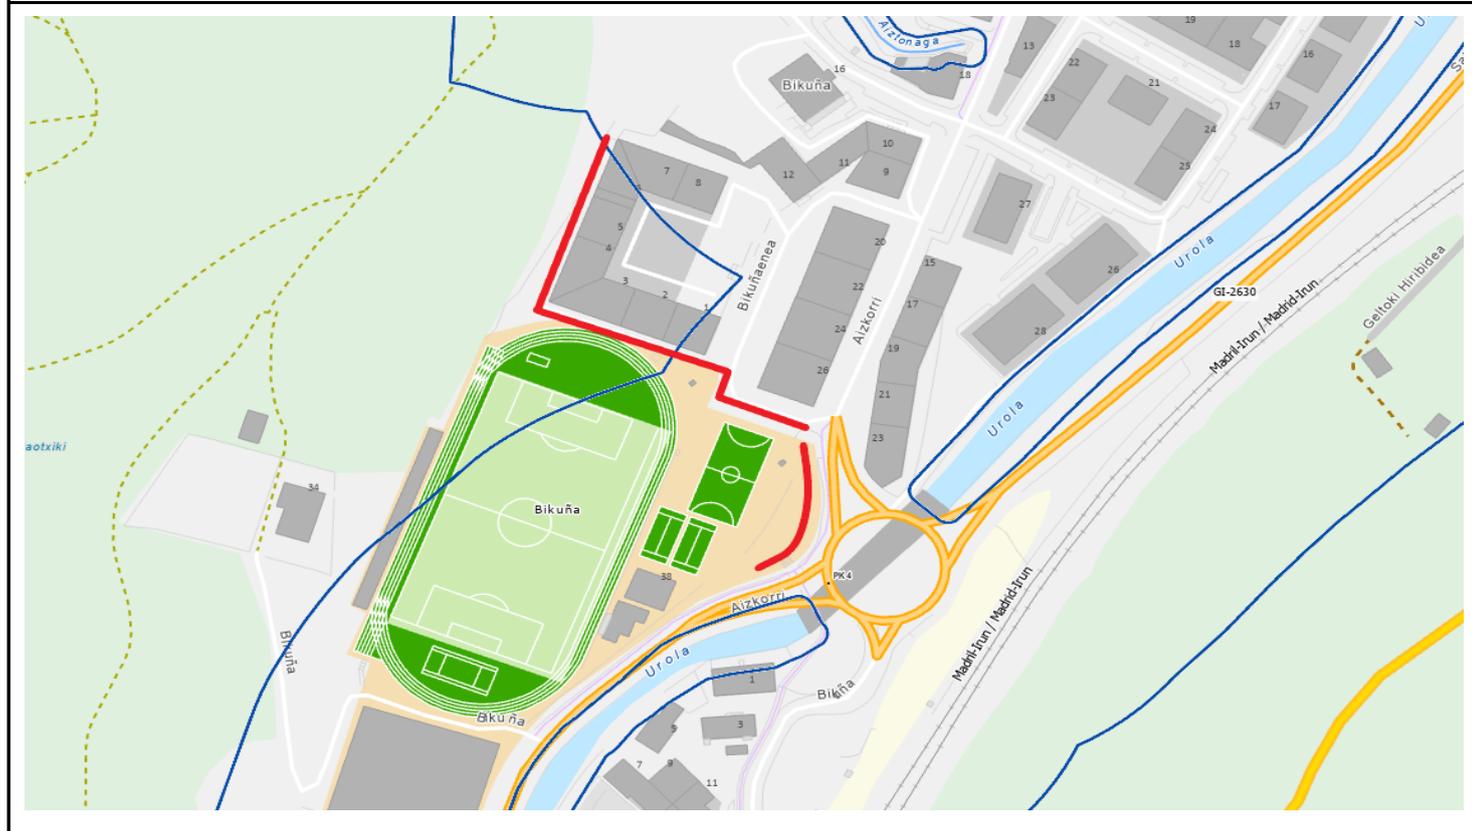

ABASTECIMIENTO - ESTADO ACTUAL



ABASTECIMIENTO - ESTADO PROYECTADO



OBRA EGITEKO BAIMEN ESKARIA - SOLICITUD AUTORIZACION PARA OBRA

Eskatzailea Solicitante	GIPUZKOAKO UR KONTSORTZIOA		Data Fecha	10-7-2023	
IFK CIF	G20423992	Helbidea Dirección	Blanca Vinuesa eraikuntza. Portuetxe,16, 1.solairua		
Herria Localidad	Donostia	P.K. C.P.	20018	Tínoa Tfno	943 31 18 01


OBREN IZENBURUA - TITULO DE LA OBRA:	KODEA / CODIGO:
ABASTECIMIENTO Y SANEAMIENTO BIKUÑAENEA	92151013

Herria Localidad	LEGAZPI	Errepidea Carretera	GI-2630	K.P. P.K.	4+000
---------------------	----------------	------------------------	----------------	--------------	--------------

Sare mota Tipo de red	<input checked="" type="checkbox"/> Abastecimiento <input checked="" type="checkbox"/> Saneamiento	Juztifkazioa Motivo	<input checked="" type="checkbox"/> Renovación red <input type="checkbox"/> Ampliación red	<input type="checkbox"/> Reparación programada <input type="checkbox"/> Reparación urgente	Afekzio-mota Tipo de afección	<input type="checkbox"/> Cruce <input checked="" type="checkbox"/> Paralelismo
--------------------------	---	------------------------	---	---	----------------------------------	---

OBREN DESKRIBAPENA - DESCRIPCION:

La obra consiste en la renovacion de una red de abastecimiento mediante tubería de FD Ø 200 mm y FD Ø 100 mm. Una parte de la red principal discurrira paralela al rio Urola, junto a la rotonda sobre el rio de la calle Aizkoarri y la carretera GI-2630. Posteriormente continuará por Bikuñaenea plaza hacia la calle entre las viviendas de Bikuñaenea y la pista de atletismo.

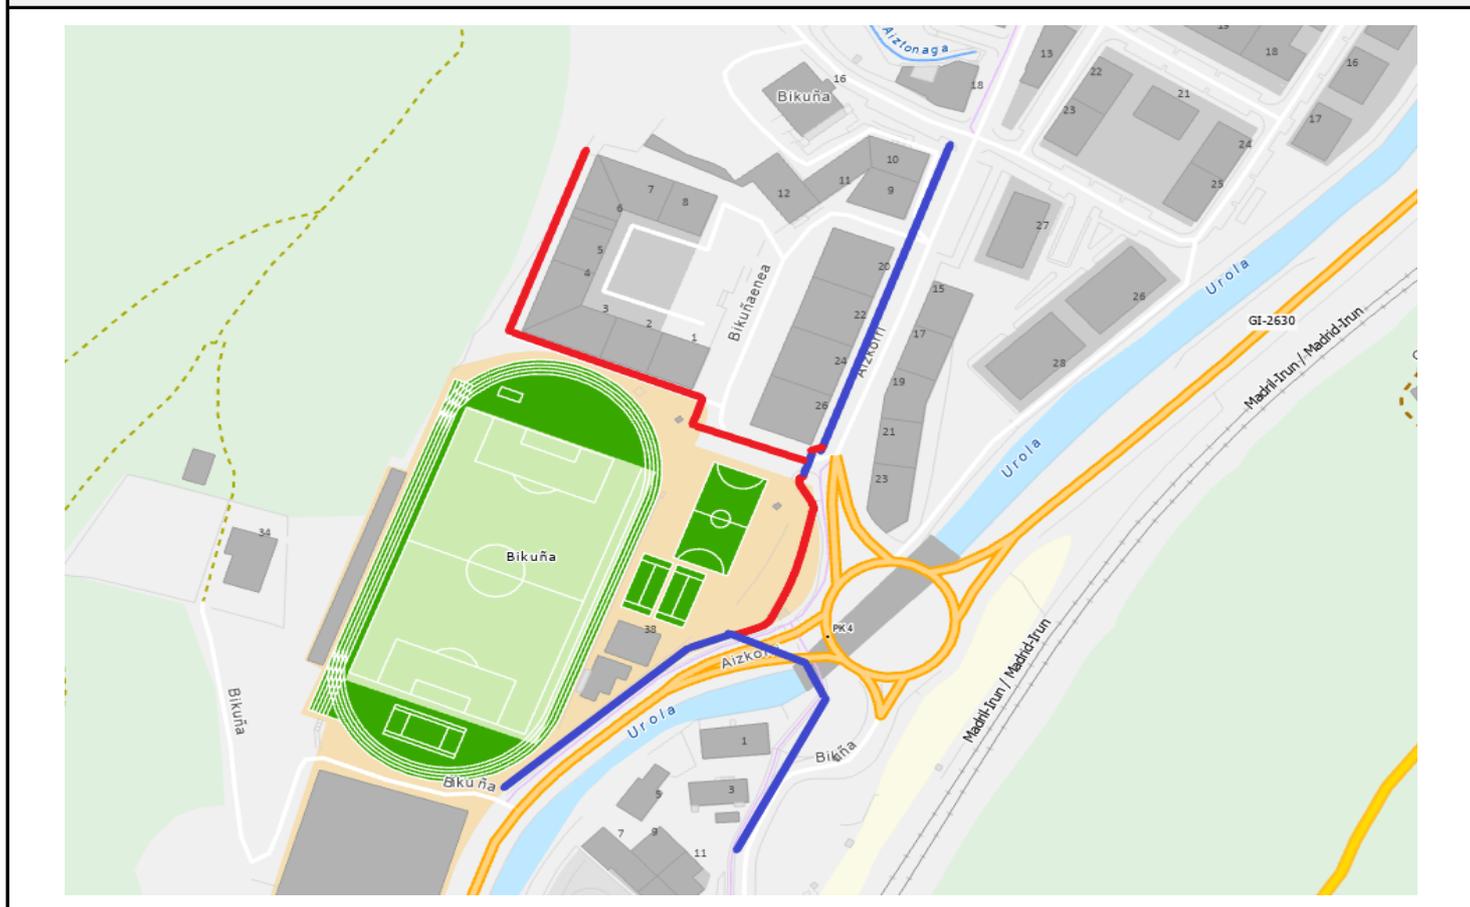

ABASTECIMIENTO - ESTADO ACTUAL



ABASTECIMIENTO - ESTADO PROYECTADO



SANEAMIENTO - ESTADO ACTUAL



SANEAMIENTO - ESTADO PROYECTADO

