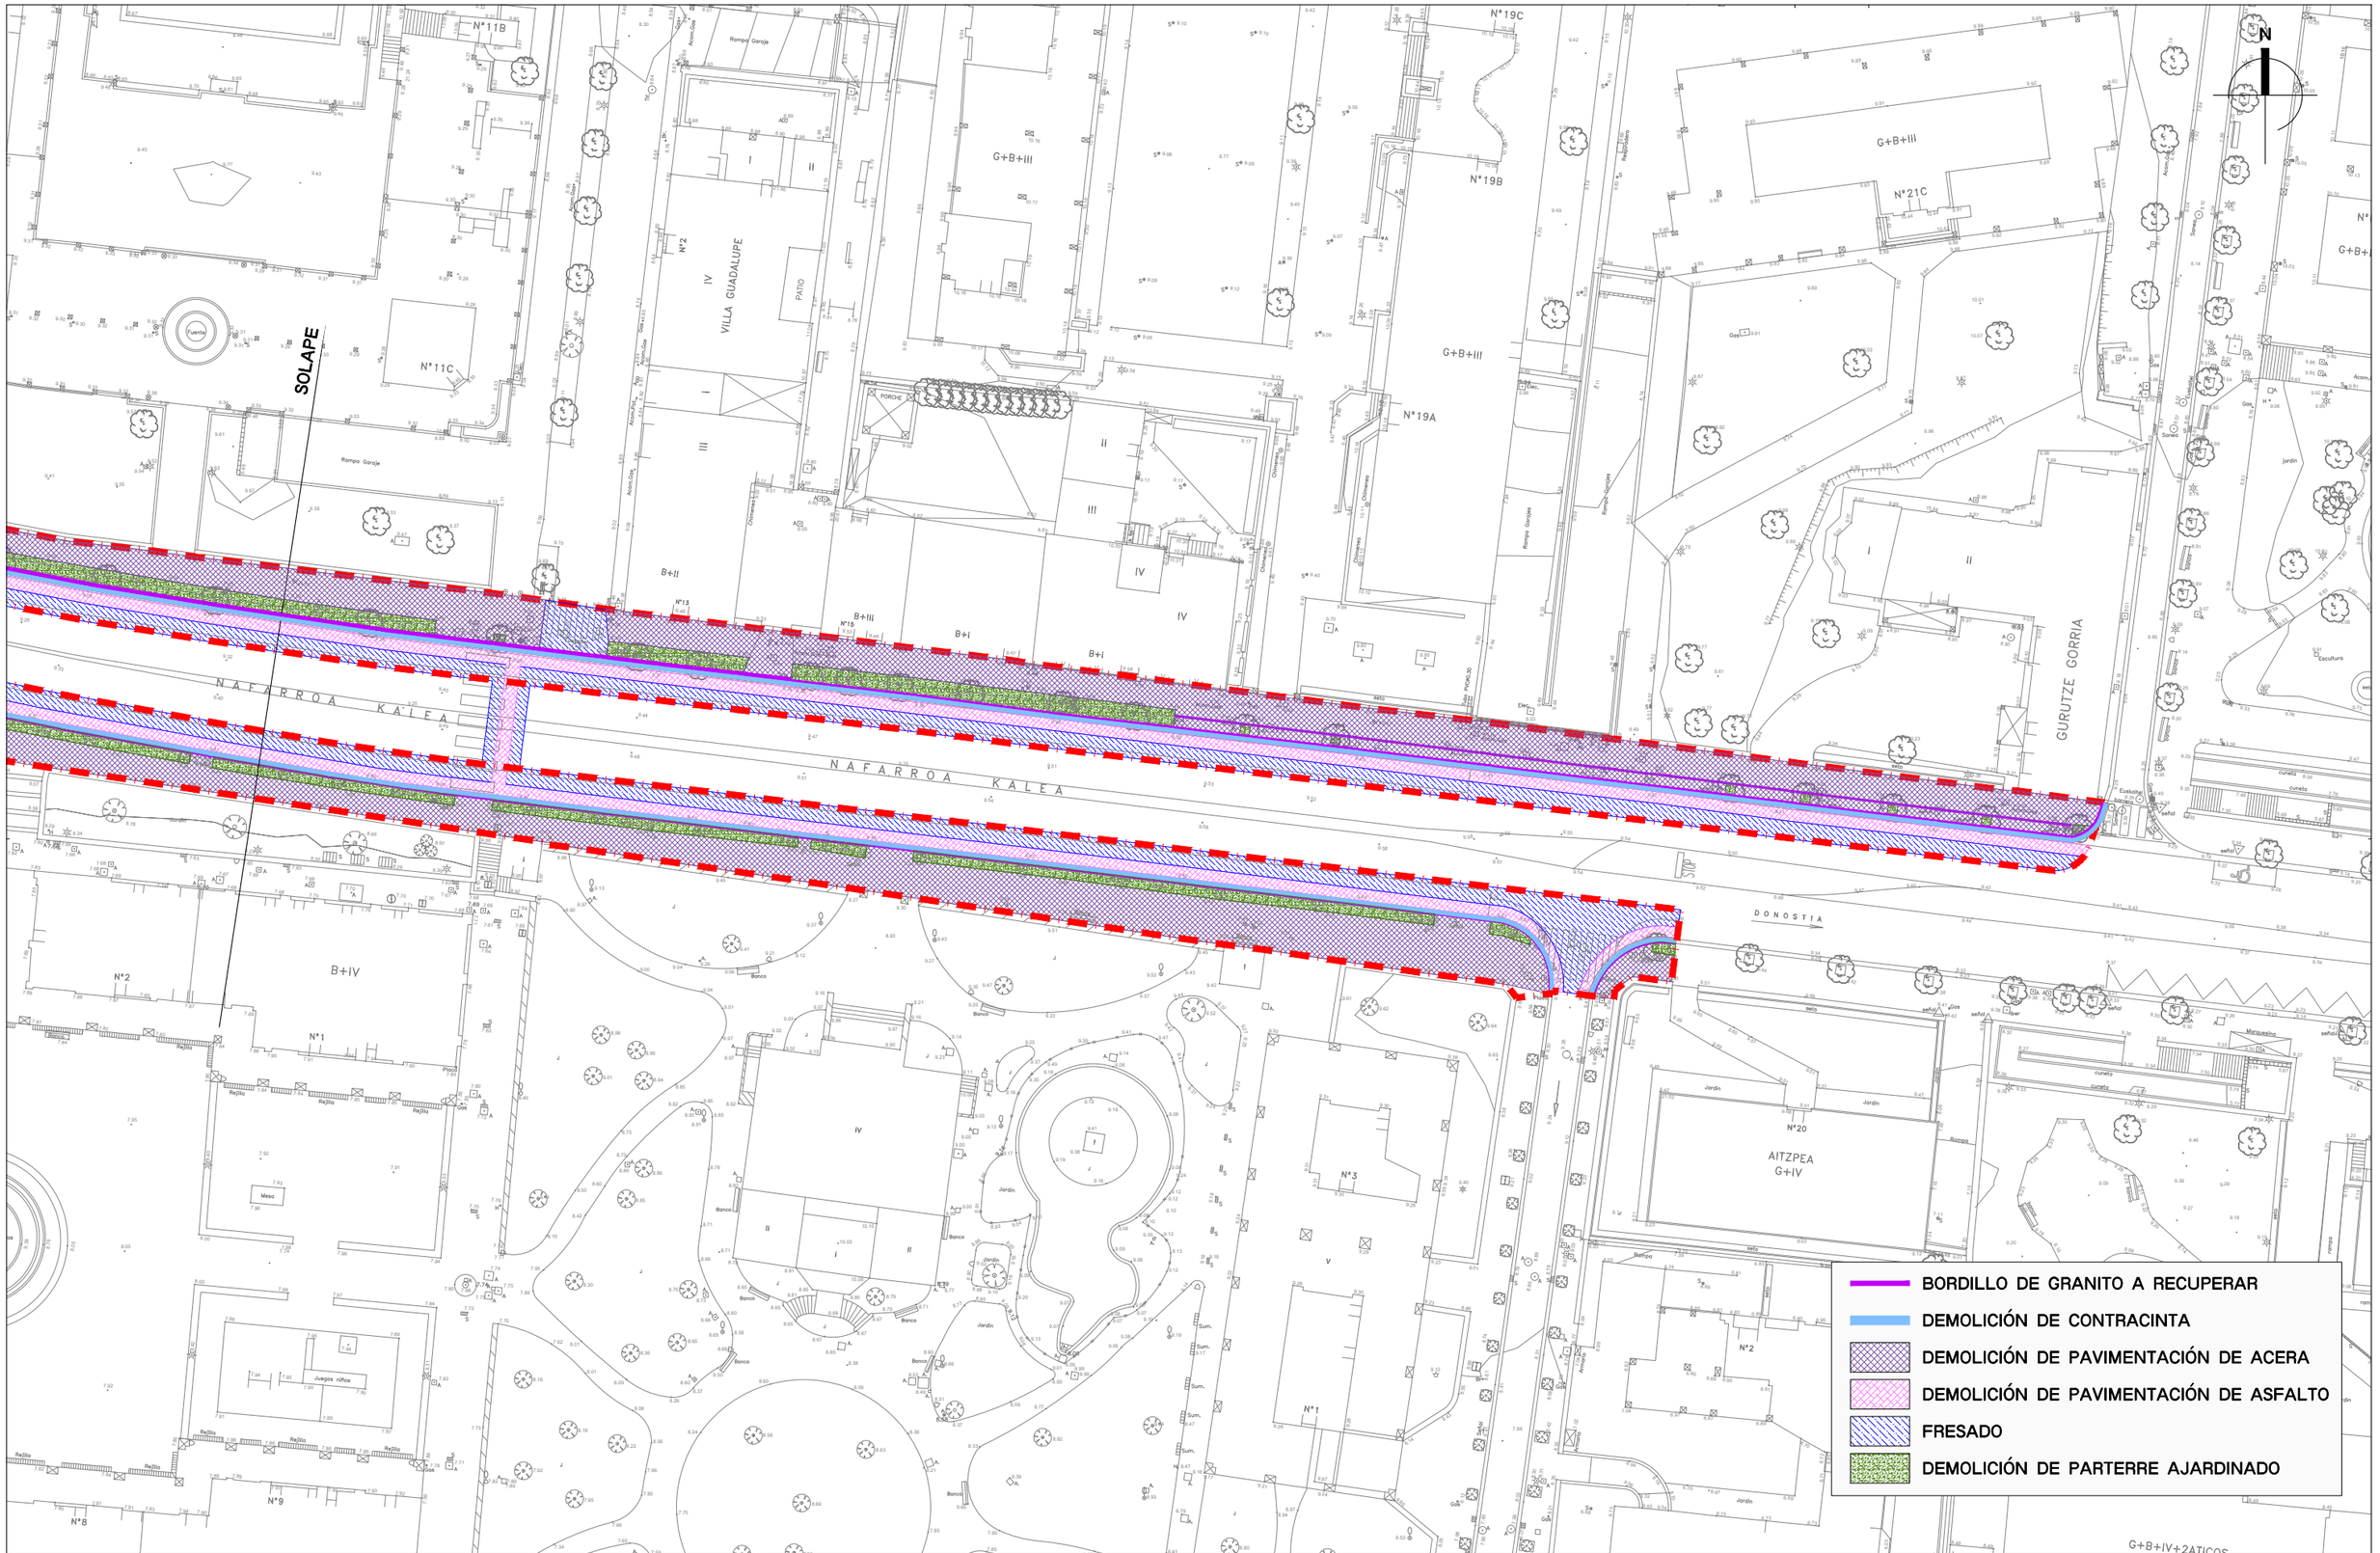

BORDILLO DE GRANITO A RECUPERAR

DEMOLICIÓN DE CONTRACINTA

DEMOLICIÓN DE PAVIMENTACIÓN DE ACERA

DEMOLICIÓN DE PAVIMENTACIÓN DE ASFALTO

FRESADO

DEMOLICIÓN DE PARTERRE AJARDINADO

SUSTATZAILEA PROMOTOR Gipuzkoako Ur Kontsortzioa Gipuzkoako Urak, S.A.	INGENIARI EGILEA EL INGENIERO AUTOR Oina Injenieritza JOKIN IDARRETA CARDONA INGENIERO CIVIL - COLEGIADO Nº25059	PROIEKTUAREN IZENBURUA TITULO DEL PROYECTO PROYECTO DE ABASTECIMIENTO Y SANEAMIENTO EN NAFARROA KALEA, ZARAUTZ ZARAUZKO NAFARROA KALEKO UR HORNIDURA ETA SANEAMENDU PROIEKTUA	AZTERKETA REVISION 02-IRATXE-AIZPEA 04-04-2022 GAKOA CLAVE P-21-13	ESKALAK ESCALAS A1: 1/250 A3: 1/500	PLANOAREN-IZENBURUA TITULO DEL PLANO PLANTA DE DEMOLICION ERAISPEN PLANTA	PLANO-ZNB. Nº PLANO 7 HOJA 2 DE 2 DATA FECHA ABRIL 2022