


PERFIL LONGITUDINAL EJE 1  
E 1/800

INICIO	
P.C. 0.00	
Puntos	AF.5' AF.5
Pendientes	P=1.50%
Cotas Rojas Desmante	1.290 1.361
Cotas de Terreno	8.440 8.470
Cotas de Rasante	7.150 7.108
Distancias Parciales	0.000 2.677
Distancias a Origen	0.000 2.677

PERFIL LONGITUDINAL EJE 2  
E 1/800

INICIO	
P.C. 0.00	
Puntos	F.2 F.1 F.3 AF.5 AF.4 AF.3
Pendientes	P=1.20%
Diferencia	1.680 1.646 1.278 1.373 1.271 1.250
Cotas de Terreno	8.340 8.400 8.300 8.470 8.540 8.550
Cotas de Rasante	6.680 6.750 7.020 7.167 7.289 7.300
Distancias Parciales	0.000 7.916 22.536 12.100 8.508 2.567
Distancias a Origen	0.000 7.916 30.452 42.552 51.060 53.627

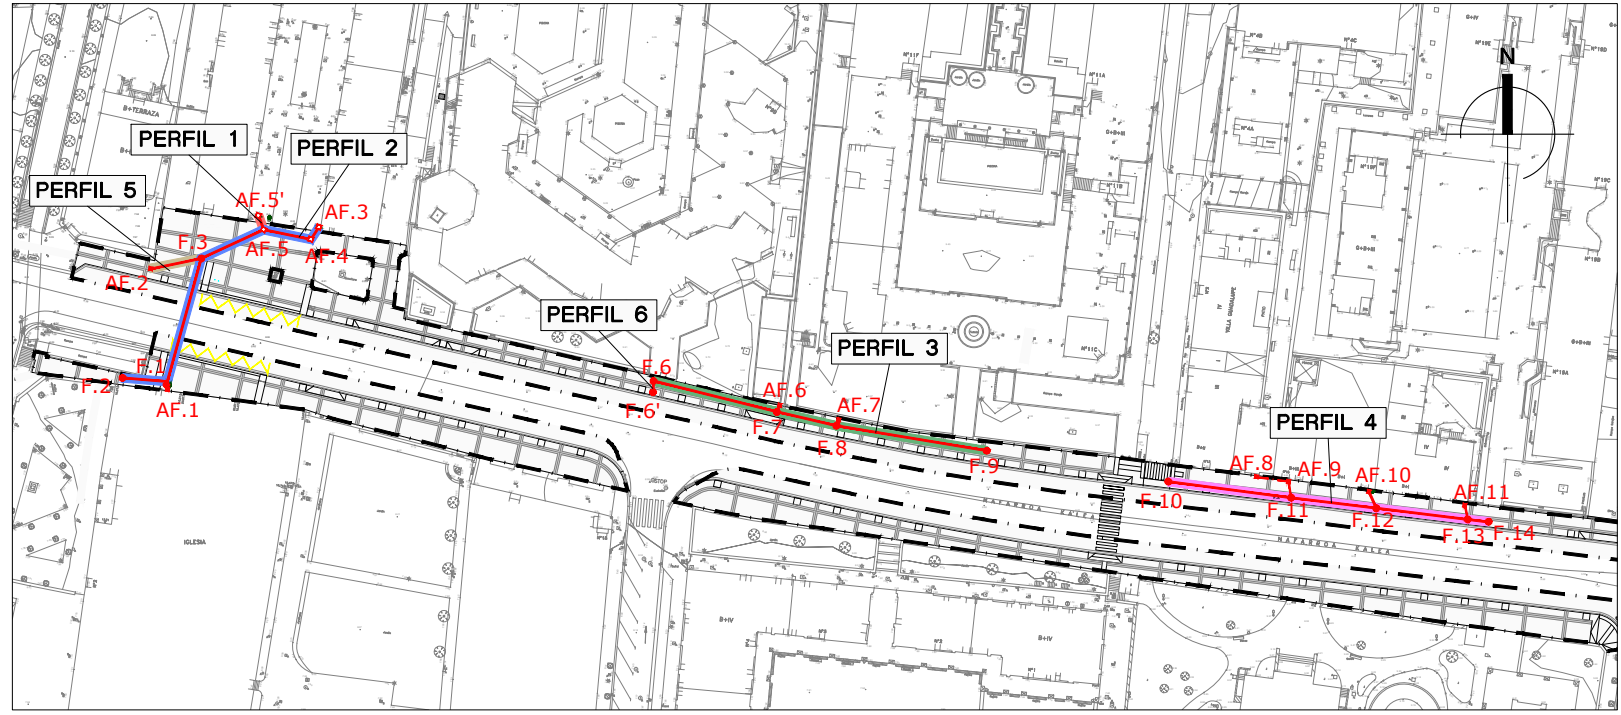

PERFIL LONGITUDINAL EJE 3  
E 1/800

INICIO	
P.C. 0.00	
Puntos	F.6 F.7 F.8 F.9
Pendientes	P=-1.48%
Cotas Rojas Desmante	3.100 1.960 1.720 1.620 1.270
Cotas de Terreno	8.950 9.140 9.200 9.250
Cotas de Rasante	5.850 7.050 7.420 7.590 7.980
Distancias Parciales	0.000 22.430 10.789 26.881
Distancias a Origen	0.000 22.430 33.219 60.100

PERFIL LONGITUDINAL EJE 4  
E 1/800

INICIO	
P.C. 0.00	
Puntos	F.10 F.11 F.12 F.13 F.14
Pendientes	P=-1.50%
Cotas Rojas Desmante	0.530 0.900 1.060 1.340 1.340
Cotas de Terreno	9.330 9.370 9.420 9.450 9.380
Cotas de Rasante	8.800 8.470 8.360 8.110 8.050
Distancias Parciales	0.000 21.870 15.140 16.240 8.370
Distancias a Origen	0.000 21.870 37.010 53.250 61.620

PERFIL LONGITUDINAL EJE 5  
E 1/800

INICIO	
P.C. 0.00	
Puntos	AF.2 F.3
Pendientes	
Cotas Rojas Desmante	0.810 0.986
Cotas de Terreno	8.250 8.300
Cotas de Rasante	7.440 7.330
Distancias Parciales	0.000 9.295
Distancias a Origen	0.000 9.295

PERFIL LONGITUDINAL EJE 6  
E 1/800

INICIO	
P.C. 0.00	
Puntos	F.6 F.6'
Pendientes	P=1.50%
Cotas Rojas Desmante	3.100 3.119
Cotas de Terreno	8.950 8.400
Cotas de Rasante	5.850 5.830
Distancias Parciales	0.000 1.297
Distancias a Origen	0.000 1.297