



PERFIL LONGITUDINAL EJE 1 E 1/800												
INICIO												
P.C. 0.00												
Puntos	P1	P2	P3	P4	P5	P6	P7	P7.6	P7.5	P7.4	P7.3	P7.2
Pendientes	P=1.19%					P=1.00%						
Cotas Rojas Desmante	0.770	0.850	0.880	0.880	0.895	0.918	0.928	1.090	1.219	1.243	1.177	0.888
Cotas de Terreno	8.620	8.520	8.460	8.400	8.370	8.300	8.310	8.400	8.340	8.230	7.950	7.890
Cotas de Rasante	7.850	7.670	7.580	7.580	7.505	7.452	7.374	7.220	7.181	7.097	6.962	6.905
Distancias Parciales	0.000	15.137	7.572	5.495	5.304	7.809	15.180	4.089	8.457	4.411	9.098	5.655
Distancias a Origen	0.000	15.137	22.709	28.205	33.509	41.318	56.498	60.587	69.043	73.454	82.552	88.208
												93.794

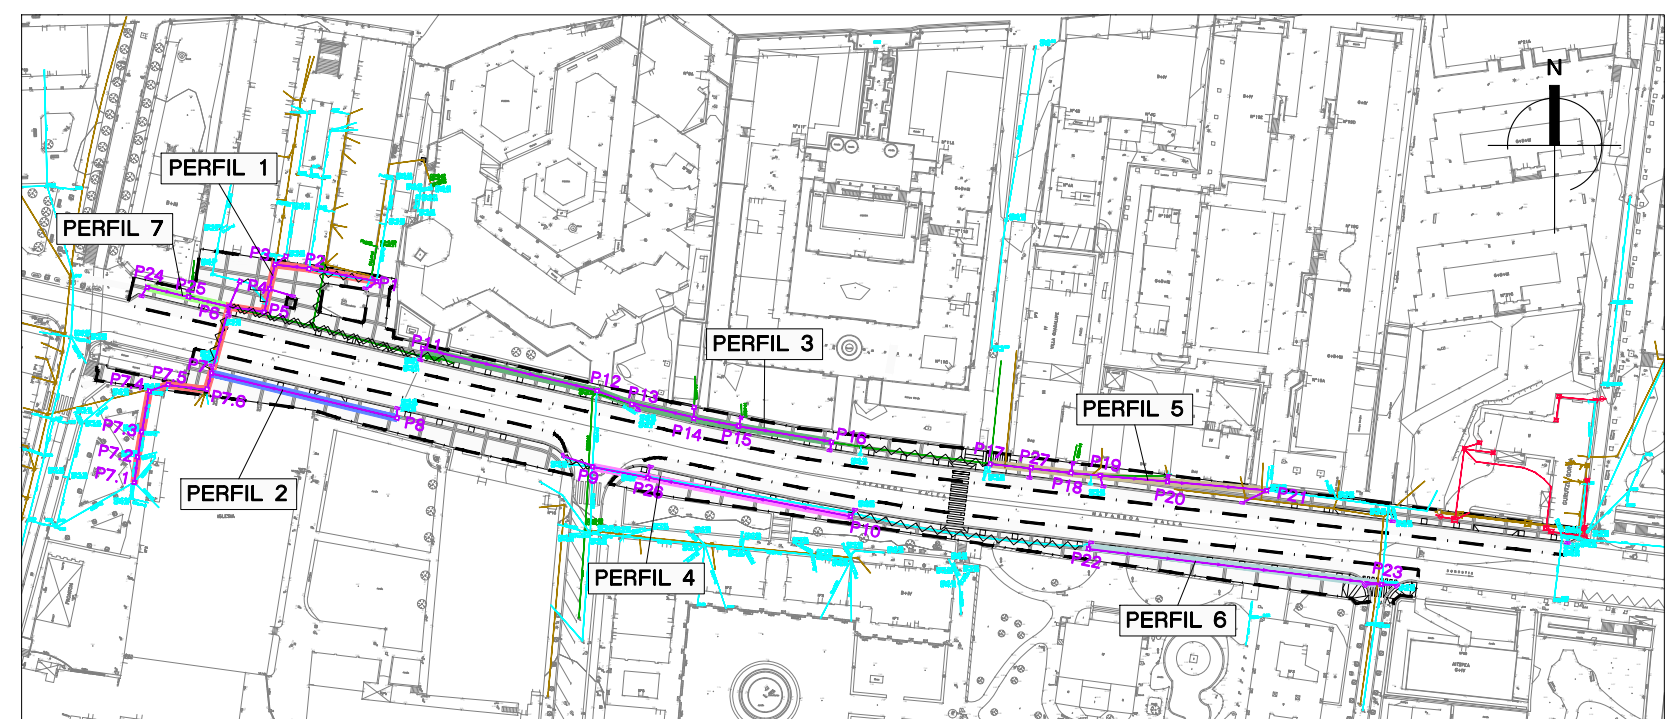

PERFIL LONGITUDINAL EJE 2			
E 1/800			
INICIO			
P.C. 0.00			
Puntos	P7	P8	
Pendientes	P=1.50%		
Cotas Rojas Desmante	0.961	0.500	
Cotas de Terreno	8.310	8.480	
Cotas de Rasante	7.348	7.990	
Distancias Parciales	0.000	42.086	
Distancias a Origen	0.000	42.086	

Puntos	P8
Pendientes	
Cotas Rojas Desmante	0.500
Cotas de Terreno	8.480
Cotas de Rasante	7.980
Distancias Parciales	42.086
Distancias a Origen	42.086

PERFIL LONGITUDINAL EJE 3 E 1/800						
INICIO						
P.C. 0.00						
Puntos	P11	P12	P13	P14	P15	P16
Pendientes	P=1.50%			P=1.50%		
Cotas Rojas Desmante	0.650	1.250	1.240	1.080	1.040	0.778
Cotas de Terreno	8.650	8.650	9.030	9.080	9.200	9.250
Cotas de Rasante	8.000	7.400	7.780	8.000	8.180	8.460
Distancias Parciales	0.000	39.910	7.980	13.945	10.731	20.119
Distancias a Origen	0.000	39.910	47.901	61.845	72.576	92.695

PERFIL LONGITUDINAL EJE 4 E 1/800			
INICIO			
P.C. 0.00			
Puntos	P9	P26	P10
Pendientes	P=1.50%		
Cotas Rojas Desmante	1.840	1.738	1.370
Cotas de Terreno	8.990	9.061	9.320
Cotas de Rasante	7.150	7.322	7.950
Distancias Parciales	0.000	12.466	45.478
Distancias a Origen	0.000	12.466	57.944

PERFIL LONGITUDINAL EJE 5 E 1/800						
INICIO						
P.C. 0.00						
Puntos	P17	P27	P18	P19	P20	P21
Pendientes	P=1.50%					
Cotas Rojas Desmante	1.080	1.216	1.320	1.380	1.894	2.100
Cotas de Terreno	9.290	9.274	9.258	9.250	9.350	9.480
Cotas de Rasante	8.210	8.074	7.938	7.870	7.858	7.380
Distancias Parciales	0.000	8.988	8.980	4.485	16.890	21.877
Distancias a Origen	0.000	8.988	17.925	22.390	39.280	61.156

PERFIL LONGITUDINAL EJE 6 E 1/800		
INICIO		
P.C. 0.00		
Puntos	P22	P23
Pendientes	P=1.50%	
Cotas Rojas Desmante	1.210	2.190
Cotas de Terreno	9.420	9.400
Cotas de Rasante	8.210	7.210
Distancias Parciales	0.000	66.533
Distancias a Origen	0.000	66.533

PERFIL LONGITUDINAL EJE 7 E 1/800			
INICIO			
P.C. 0.00			
Puntos	P24	P25	P8
Pendientes	P=1.00%		
Cotas Rojas Desmante	0.863	0.728	0.928
Cotas de Terreno	8.225	8.195	8.300
Cotas de Rasante	7.562	7.467	7.374
Distancias Parciales	0.000	9.531	9.253
Distancias a Origen	0.000	9.531	18.784