

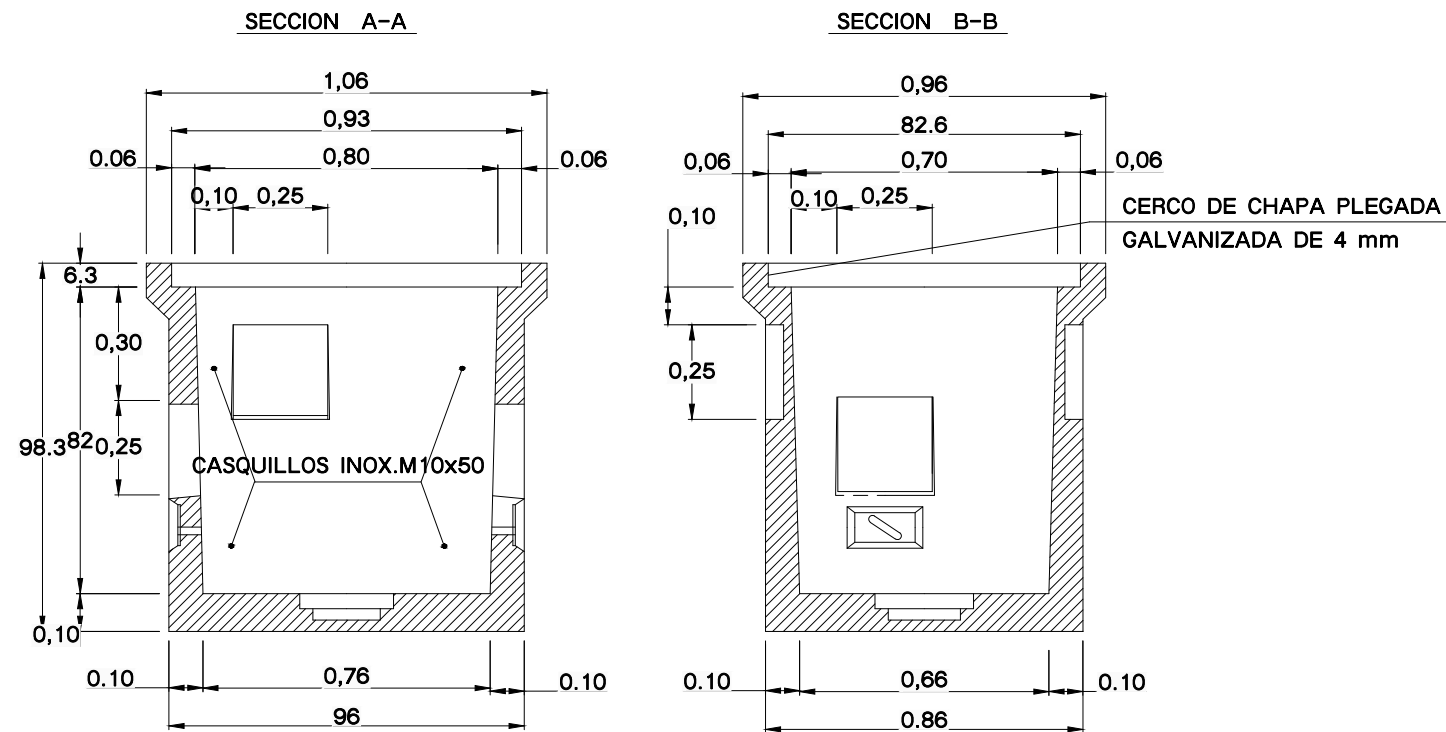



ARQUETA PREFABRICADA TIPO H
E 1/20

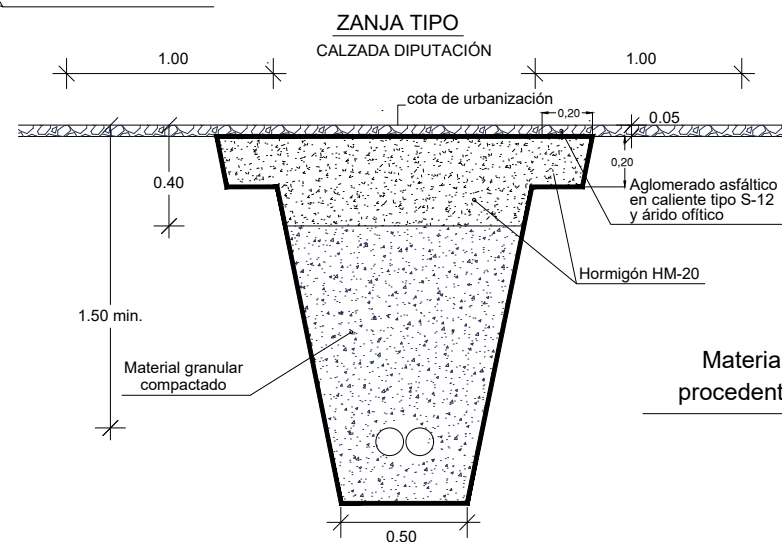


PLANTA

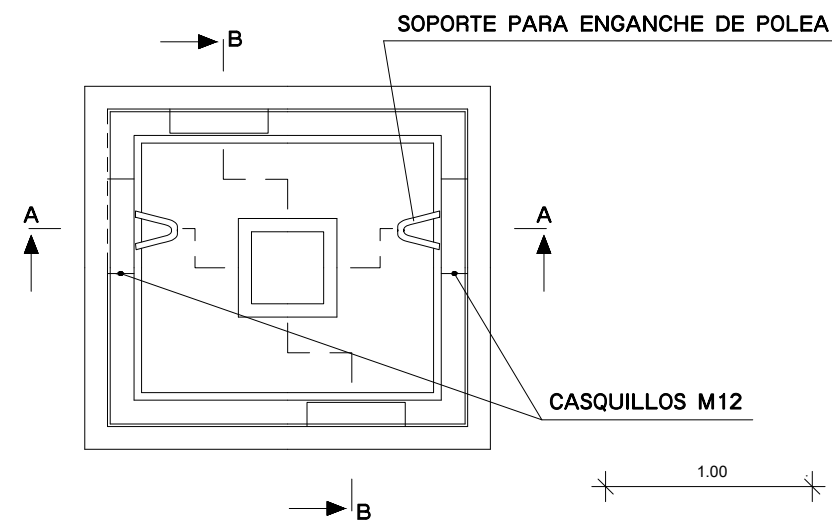

ARQUETA DE TELEDISTRIBUCION
PLANTA E 1/20

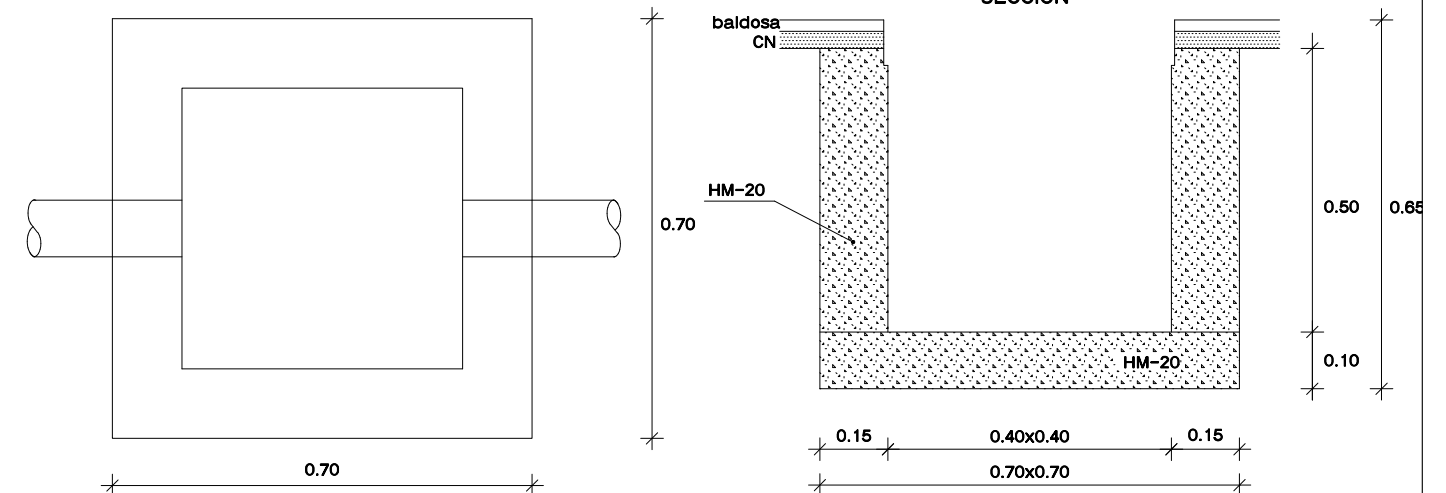

ZANJA TIPO 2 CONDUCTOS
ESCALA 1:10

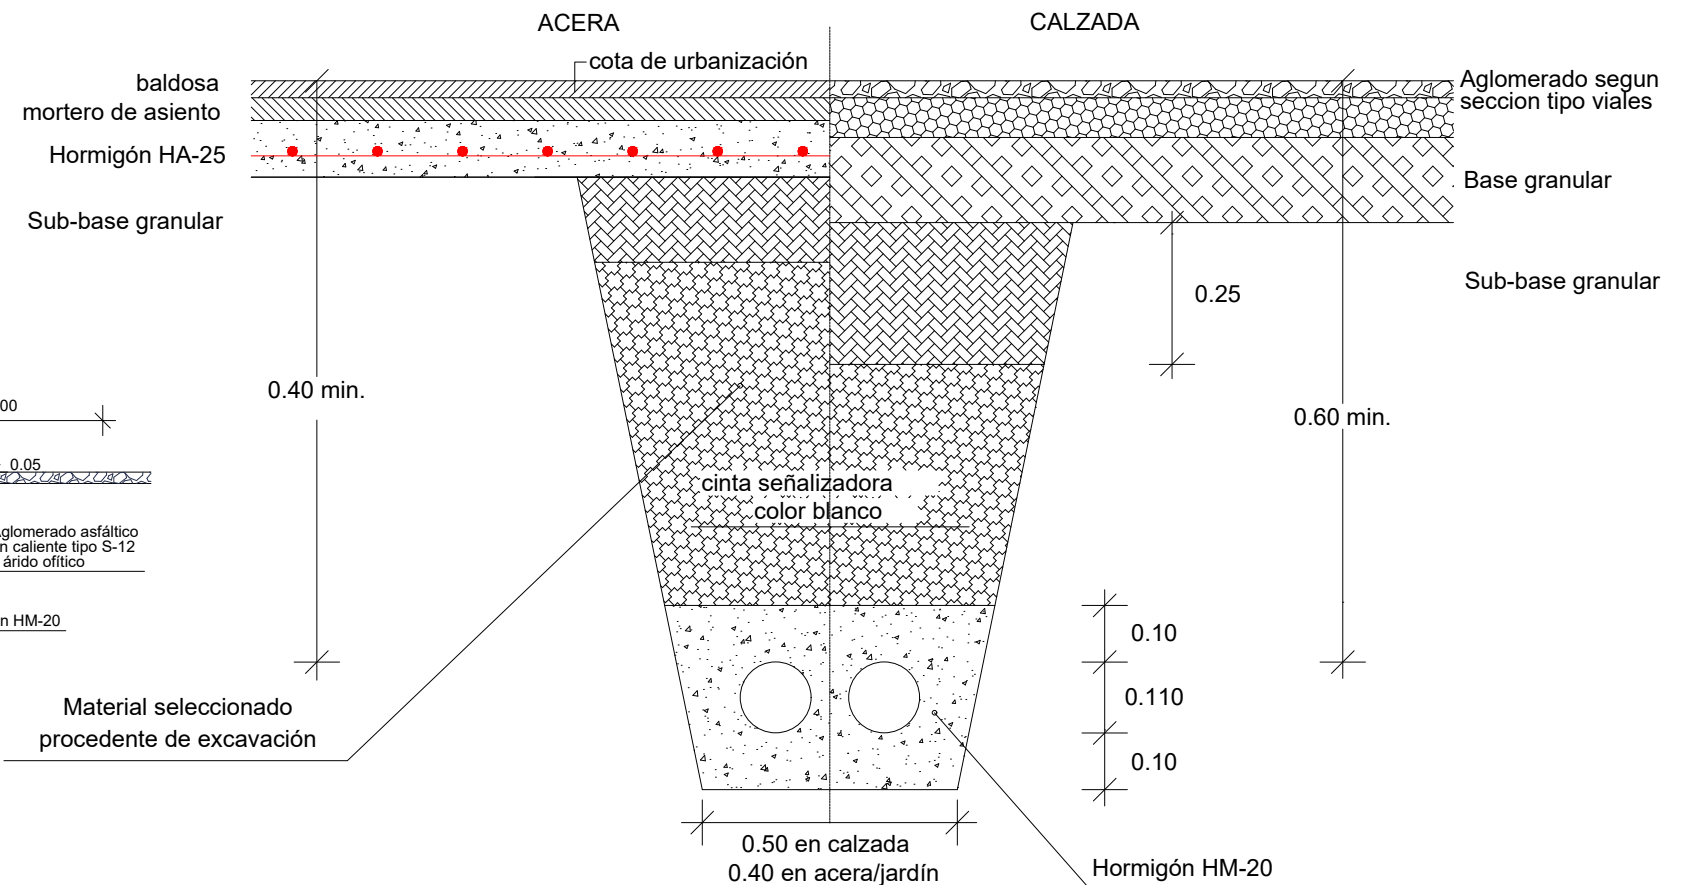

SUSTATZAILIA
PROMOTOR



INGENIARI EGILEA
EL INGENIERO AUTOR



JOKIN IDARRETA CARDONA
INGENIERO CIVIL - COLEGADO Nº25059

PROIEKTUAREN IZENBURUA
TÍTULO DEL PROYECTO

PROYECTO DE ABASTECIMIENTO Y SANEAMIENTO
EN NAFARROA KALEA, ZARAUTZ
ZARAUZKO NAFARROA KALEKO
UR HORNIDURA ETA SANEAMENDU PROIEKTUA

AZTERKETA
REVISIÓN

02-IRATXE-AIZPEA
04-04-2022

GAKDA
CLAVE

P-21-13

ESKALAK
ESCALAS

A1: VARIAS
A3: VARIAS

PLANOAREN IZENBURUA
TÍTULO DEL PLANO

SERVICIOS PROYECTADOS.
DETALLES DE TELECOMUNICACIONES
PROIEKTATURIKO ZERBITZUAK.
TELEKOMUNIKAZIOETAKO XEHETASUNAK

PLANO-ZNB.
Nº PLANO

8.5.3
HOJA 1 DE 1

DATA
FECHA

ABRIL 2022