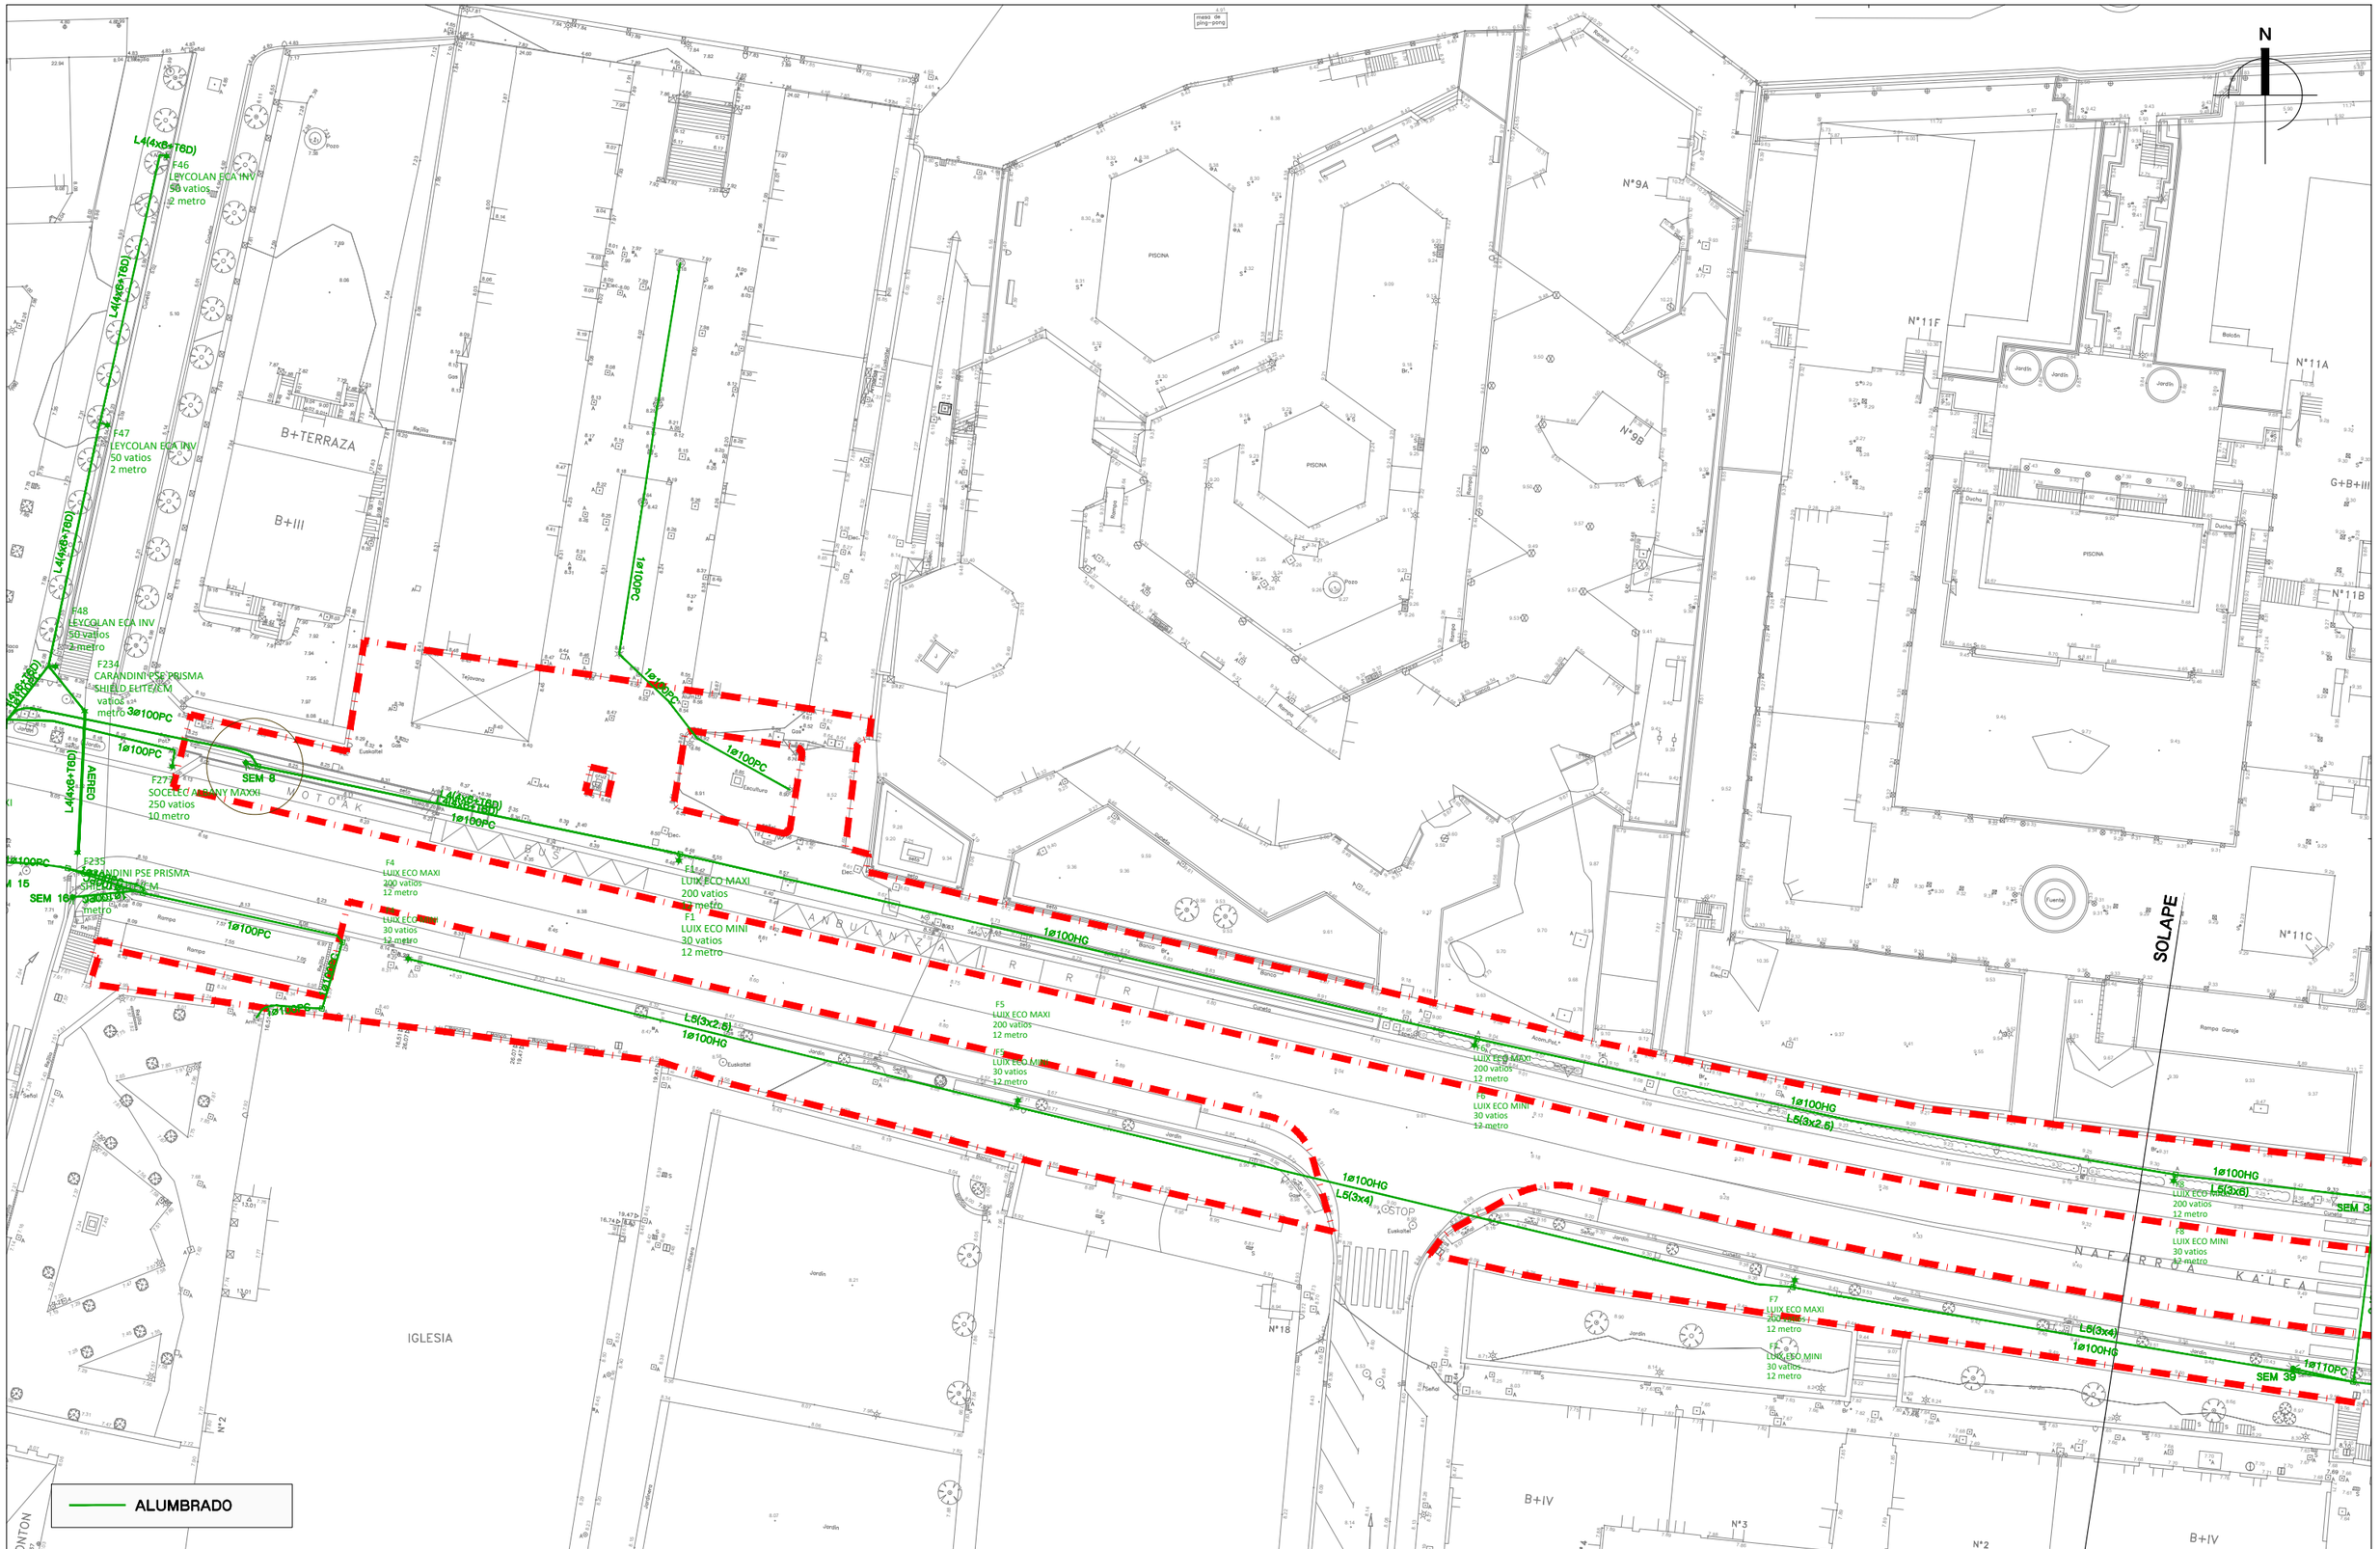

SUSTATZAILEA PROMOTOR Gipuzkoako Ur Kontsortzioa Gipuzkoako Urak, S.A.	INGENIARI EGILEA EL INGENIERO AUTOR Oina Injenieritza JOKIN IDARRETA CARDONA INGENIERO CIVIL - COLEGIADO Nº25059	PROIEKTUAREN IZENBURUA TITULO DEL PROYECTO PROYECTO DE ABASTECIMIENTO Y SANEAMIENTO EN NAFARROA KALEA, ZARAUTZ ZARAUZKO NAFARROA KALEKO UR HORNIDURA ETA SANEAMENDU PROIEKTUA	AZTERKETA REVISION 02-IRATXE-AIZPEA 04-04-2022 GAKOA CLAVE P-21-13	ESKALAK ESCALAS A1: 1/250 A3: 1/500	PLANDAREN-IZENBURUA TITULO DEL PLANO SERVICIOS EXISTENTES-ALUMBRADO ZERBITZUAK AURRERATUA-ARGITERIA	PLANO-ZNB. Nº PLANO 8.6.1 HOJA 1 DE 2 DATA FECHA ABRIL 2022