①		DESMONTAJE Y POSTERIOR COLOCACIÓN	⑦		DESMONTAJE Y POSTERIOR COLOCACIÓN
②		DESMONTAJE Y POSTERIOR COLOCACIÓN	⑧		DESMONTAJE Y POSTERIOR COLOCACIÓN
③		DESMONTAJE Y POSTERIOR COLOCACIÓN	⑨		DESMONTAJE Y POSTERIOR COLOCACIÓN
④		DESMONTAJE Y POSTERIOR COLOCACIÓN	⑩		DESMONTAJE Y POSTERIOR COLOCACIÓN
⑤		DESMONTAJE Y POSTERIOR COLOCACIÓN	⑪		DESMONTAJE Y POSTERIOR COLOCACIÓN
⑥		DESMONTAJE Y POSTERIOR COLOCACIÓN	⑫		DESMONTAJE Y POSTERIOR COLOCACIÓN

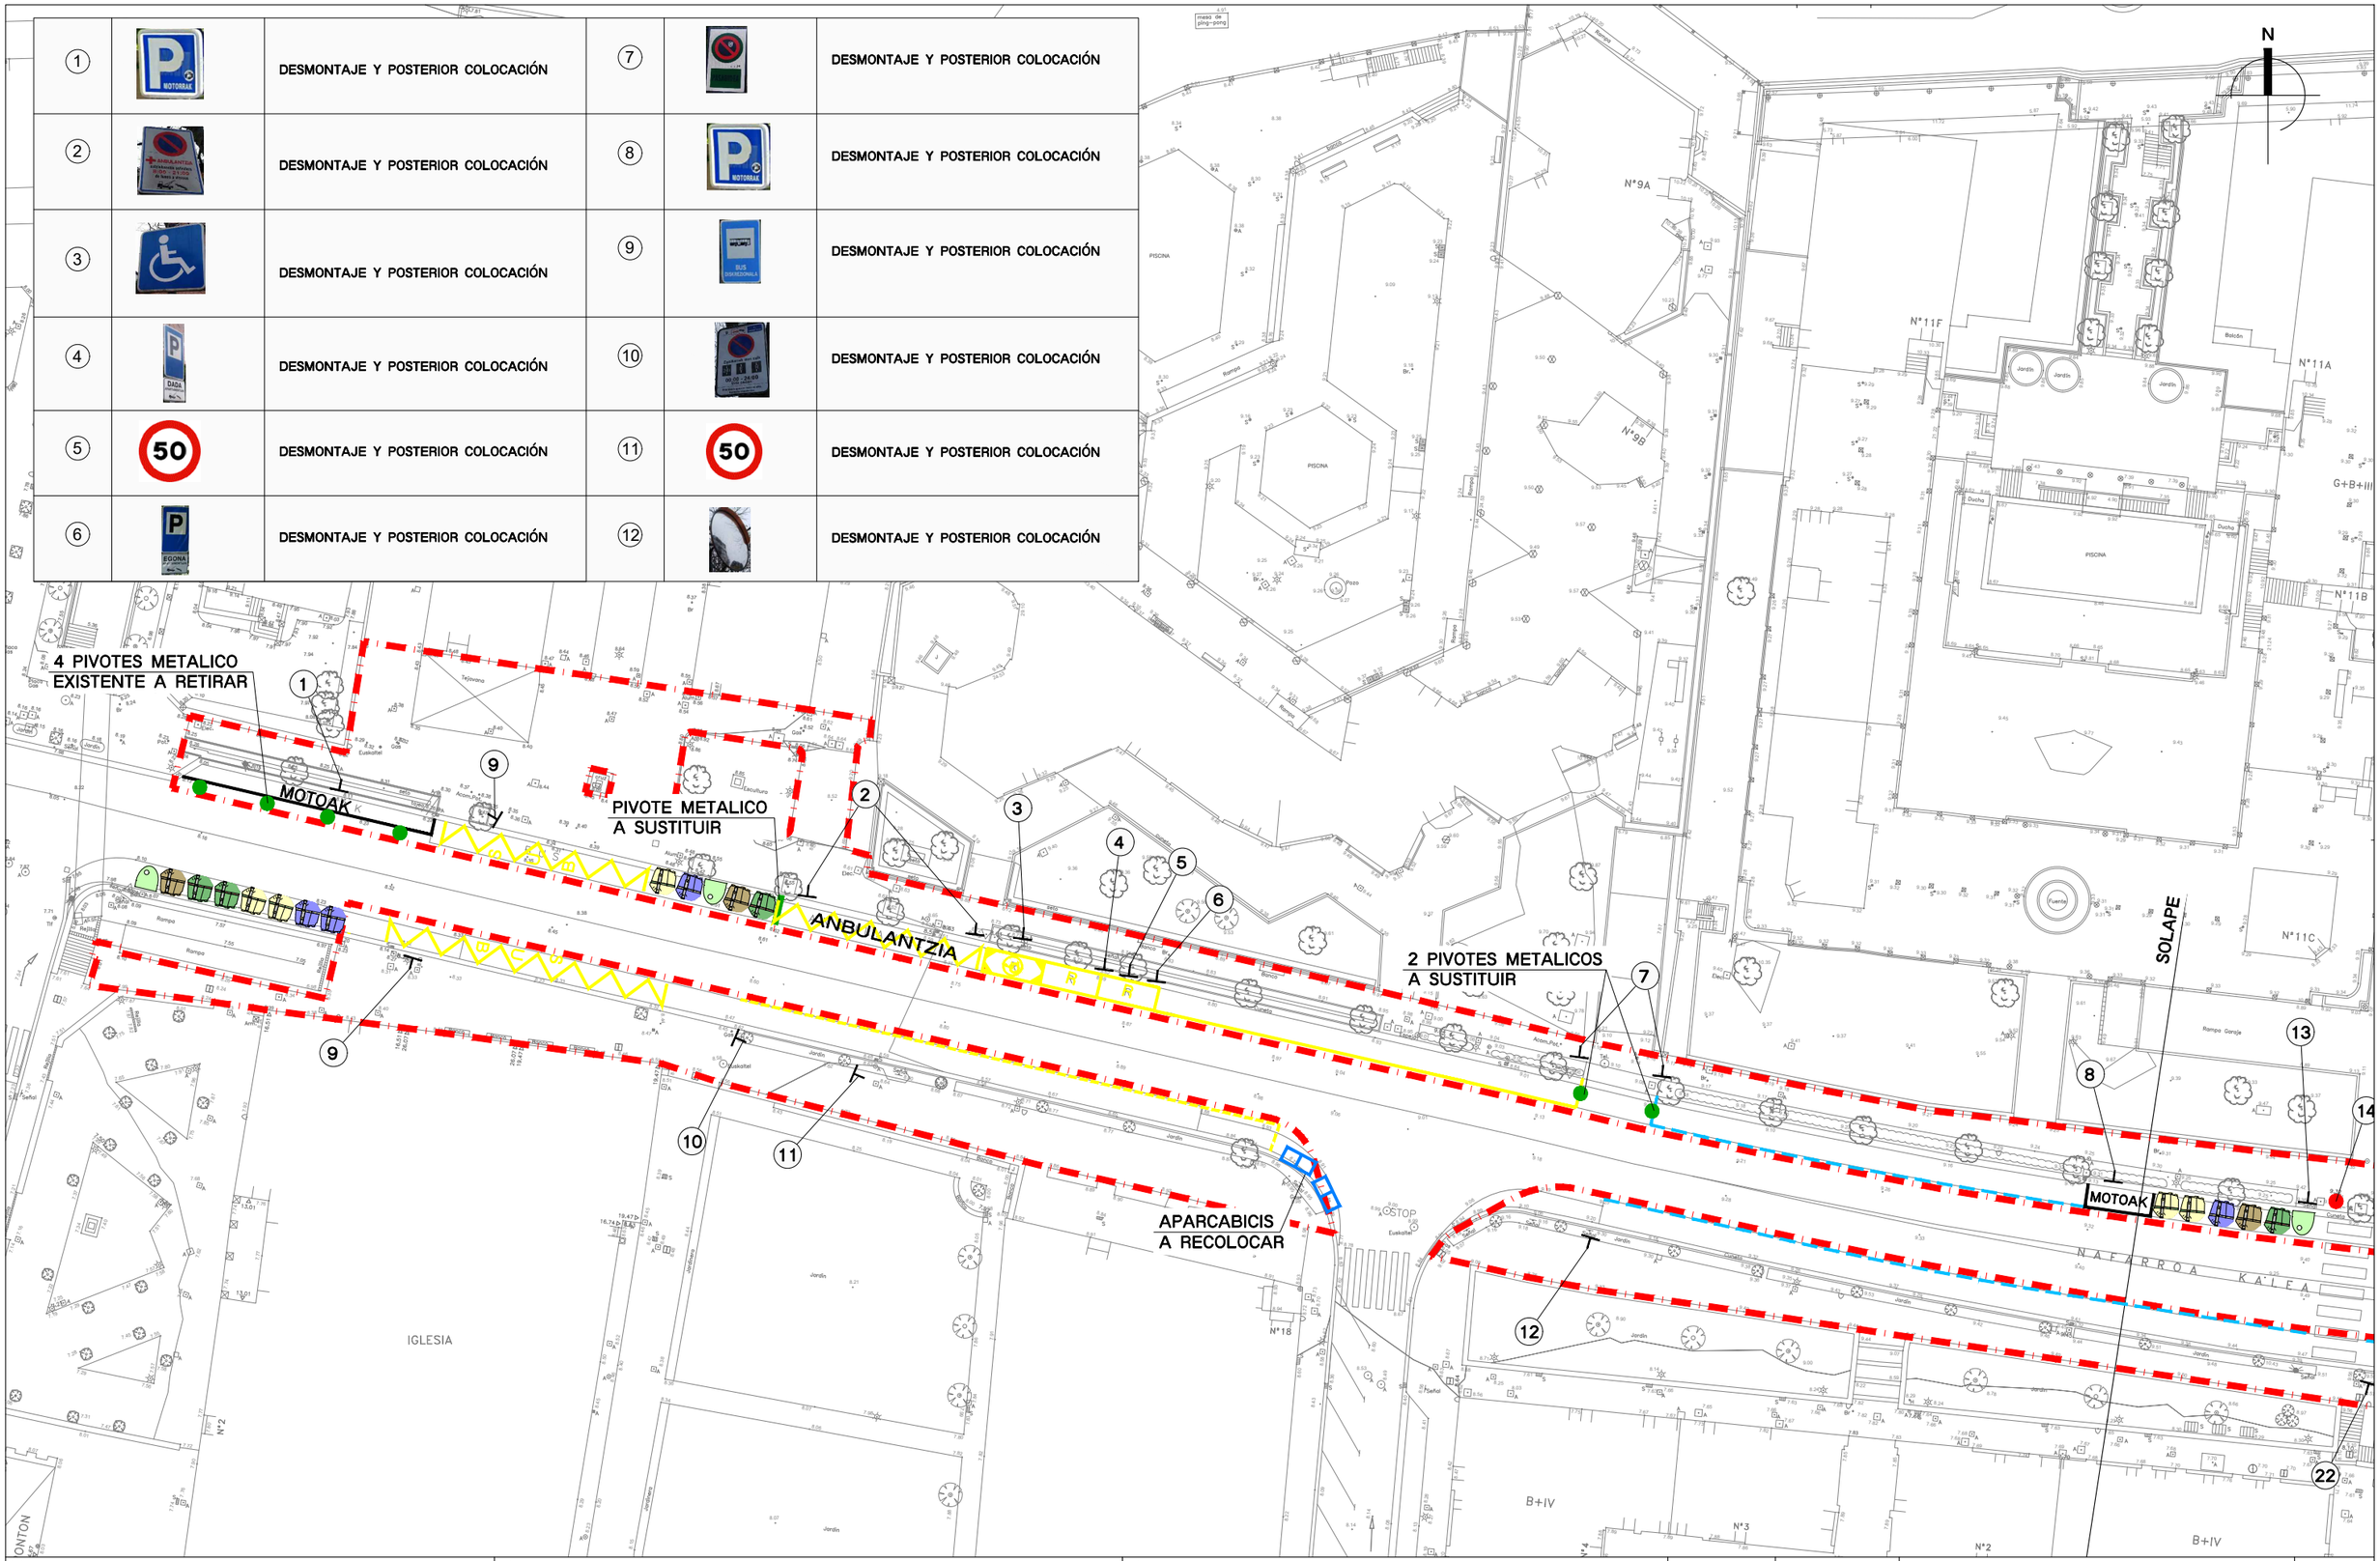

SUSTATZAILEA PROMOTOR	Gipuzkoako Ur Kontsortzioa Gipuzkoako Urak, S.A.	INGENIARI EGILEA EL INGENIERO AUTOR	Oina Injenieritza JOKIN IDARRETA CARDONA INGENIERO CIVIL - COLEGIADO Nº25059	PROIEKTUAREN IZENBURUA TITULO DEL PROYECTO	PROYECTO DE ABASTECIMIENTO Y SANEAMIENTO EN NAFARROA KALEA, ZARAUTZ ZARAUZKO NAFARROA KALEKO UR HORNIDURA ETA SANEAMENDU PROIEKTUA
AZTERKETA REVISION	02-IRATXE-AIZPEA 04-04-2022	ESKALAK ESCALAS	A1: 1/250 A3: 1/500	PLANDAREN-IZENBURUA TITULO DEL PLANO	PLANTA DE SEÑALIZACIÓN EXISTENTE GAUR EGUNGO SENAILEZKOAREN OIN PLANOA
GAKOA CLAVE	P-21-13			PLANO-ZNB. Nº PLANO	11.1 HOJA 1 DE 2
				DATA FECHA	ABRIL 2022