



- RED DE ABASTECIMIENTO EXISTENTE
- RED DE SANEAMIENTO FECAL EXISTENTE
- RED DE SANEAMIENTO PLUVIAL EXISTENTE
- RED DE GAS EXISTENTE
- RED DE TELEDISTRIBUCION EXISTENTE
- RED DE ALUMBRADO EXISTENTE
- RED DE TELEFONICA EXISTENTE
- RED DE EUSKALTEL EXISTENTE
- RED DE ENERGÍA ELÉCTRICA EXISTENTE
- RED DE ABASTECIMIENTO PROYECTADO
- RED DE SANEAMIENTO FECAL PROYECTADO
- RED DE SANEAMIENTO PLUVIAL PROYECTADO
- RED DE TELEDISTRIBUCIÓN PROYECTADA
- RED DE ALUMBRADO PROYECTADA
- RED DE ENERGÍA ELÉCTRICA PROYECTADA
- RED DE SEMAFORIZACIÓN PROYECTADA

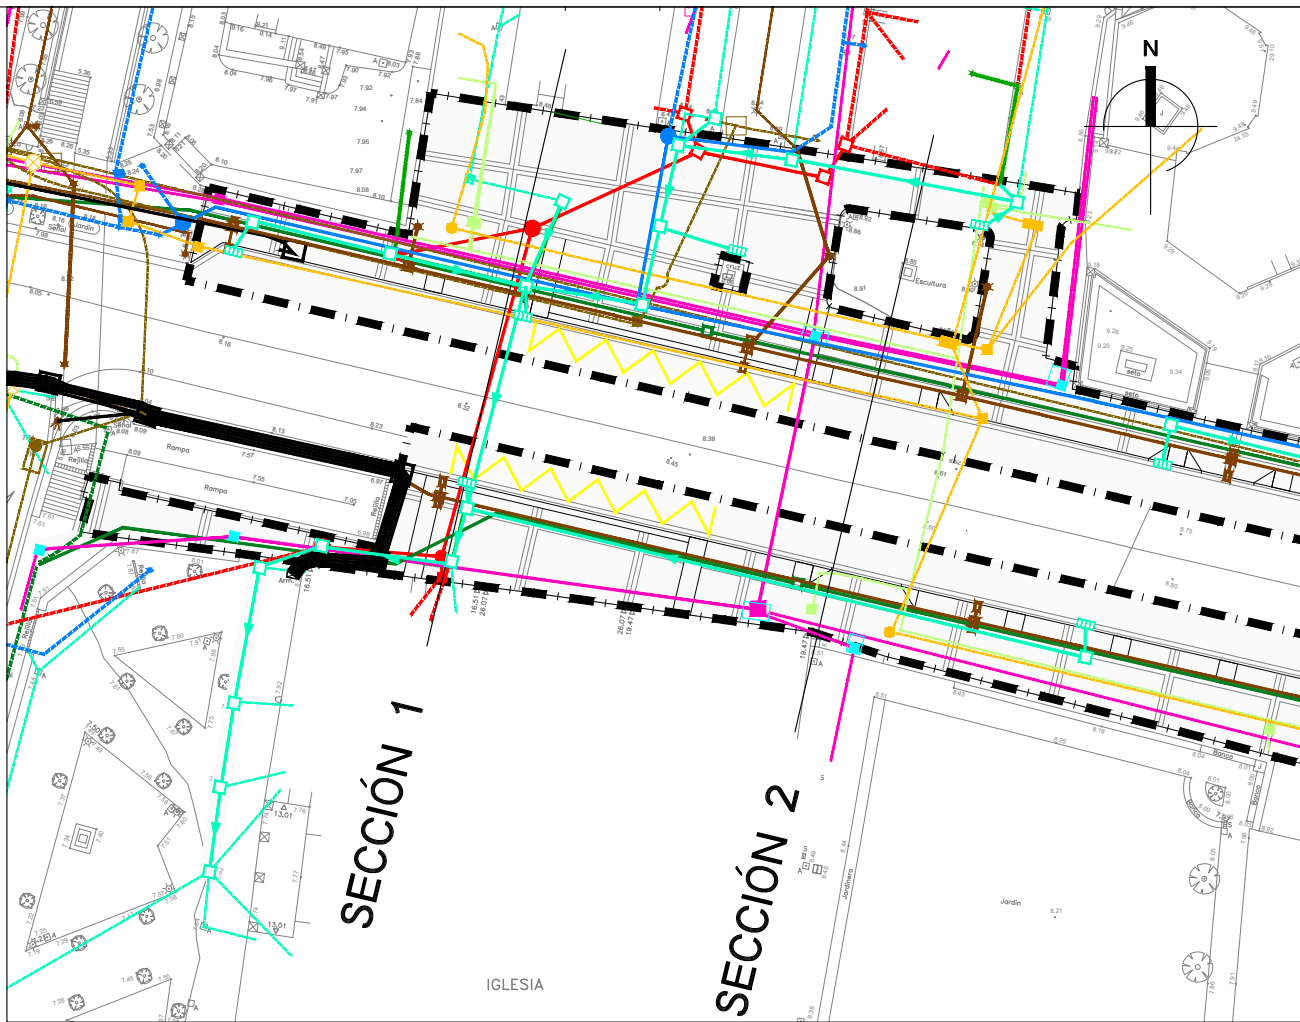

NOTA: LAS COTAS DE LAS CANALIZACIONES EXISTENTES A MANTENER DE LAS SECCIONES, SON LAS COTAS TOMADAS EN LAS ARQUETAS REGISTRABLES MÁS CERCANAS.

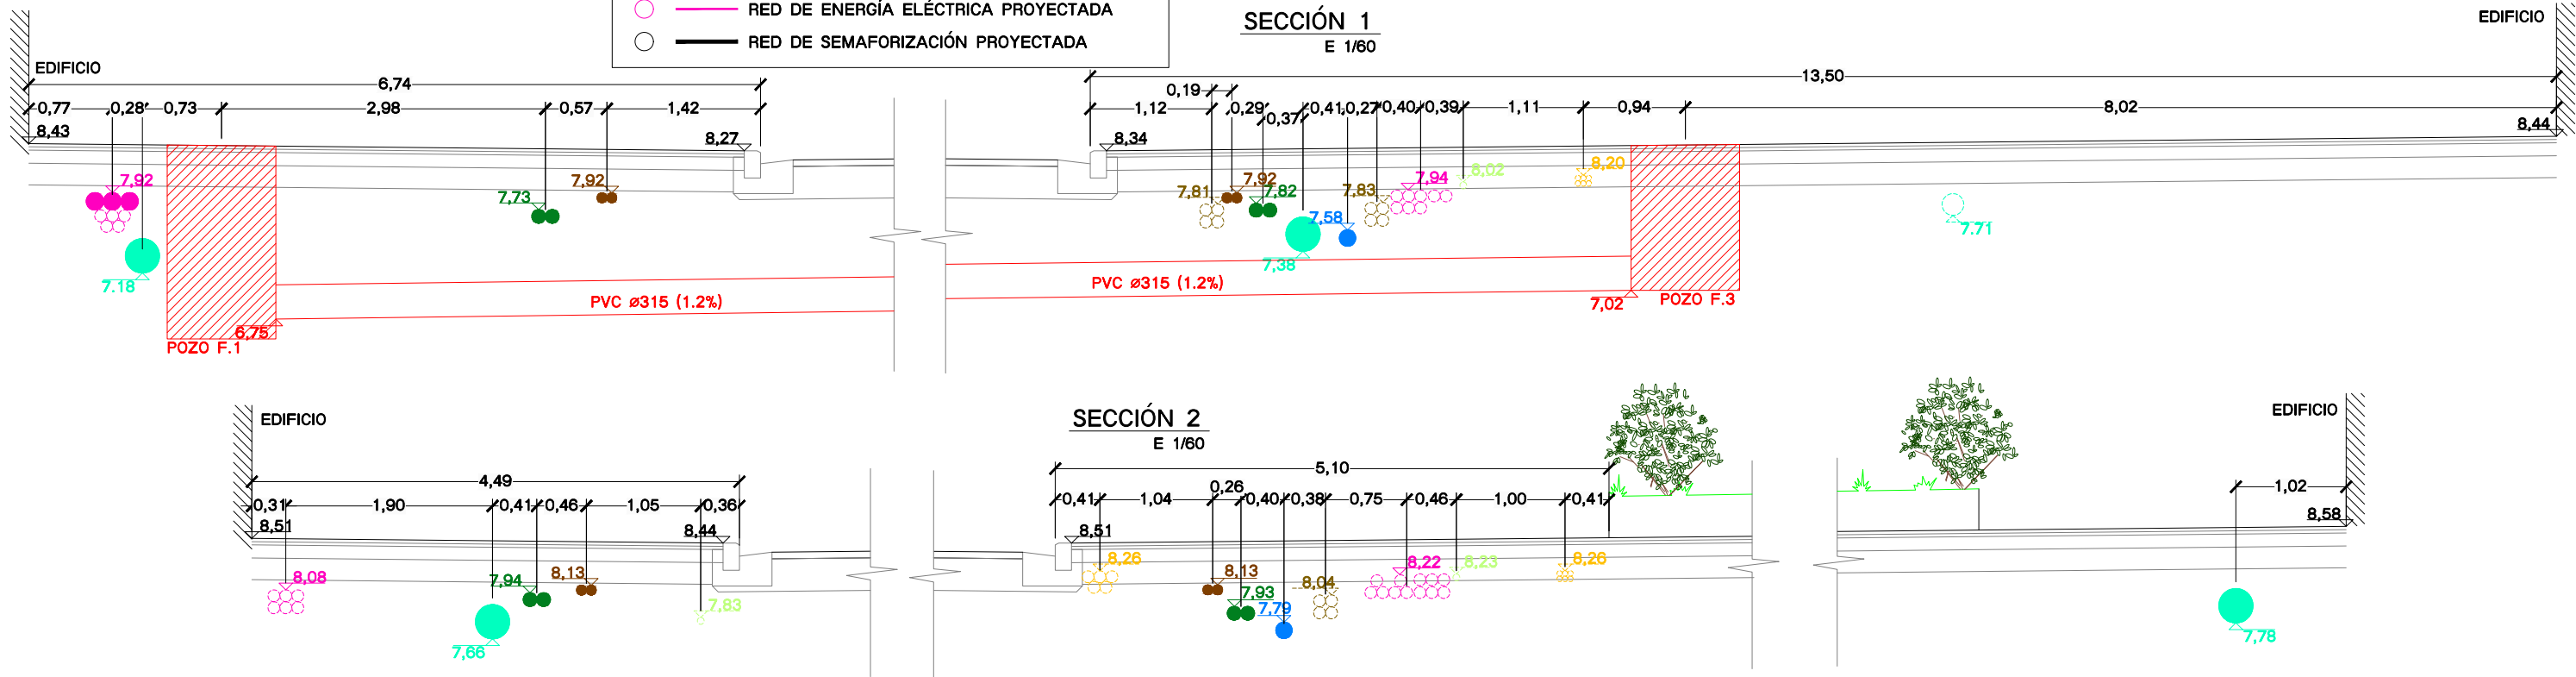

SUSTATZAILA
PROMOTOR



INGENIARI EGILEA
EL INGENIERO AUTOR



PROIEKTUAREN IZENBURUA
TÍTULO DEL PROYECTO

PROYECTO DE ABASTECIMIENTO Y SANEAMIENTO
EN NAFARROA KALEA, ZARAUZT
ZARAUZKO NAFARROA KALEKO
UR HORNIDURA ETA SANEAMENDU PROIEKTUA

AZTERKETA
REVISIÓN
02-IRATXE-AIZPEA
04-04-2022
GAKDA
CLAVE
P-21-13

ESKALAK
ESCALAS
A1: VARIAS
A3: VARIAS

PLANOAREN IZENBURUA
TÍTULO DEL PLANO
COORDINACION DE SERVICIOS PROYECTADOS
SECCIONES
PROIEKTATUTAKO ZERBITZUEN KOORDINAZIOA
EBAKETAK

PLANO-ZNB.
Nº PLANO
8.8.2
HOJA 1 DE 4
DATA
FECHA
ABRIL 2022