1 8		EXISTENTE RECOLOCADA	7		EXISTENTE RECOLOCADA
2		EXISTENTE RECOLOCADA	9		EXISTENTE RECOLOCADA
3		EXISTENTE RECOLOCADA	10		EXISTENTE RECOLOCADA
4		EXISTENTE RECOLOCADA	11		EXISTENTE RECOLOCADA
5		EXISTENTE RECOLOCADA	12		EXISTENTE RECOLOCADA
6		EXISTENTE RECOLOCADA	23		SEÑAL NUEVA

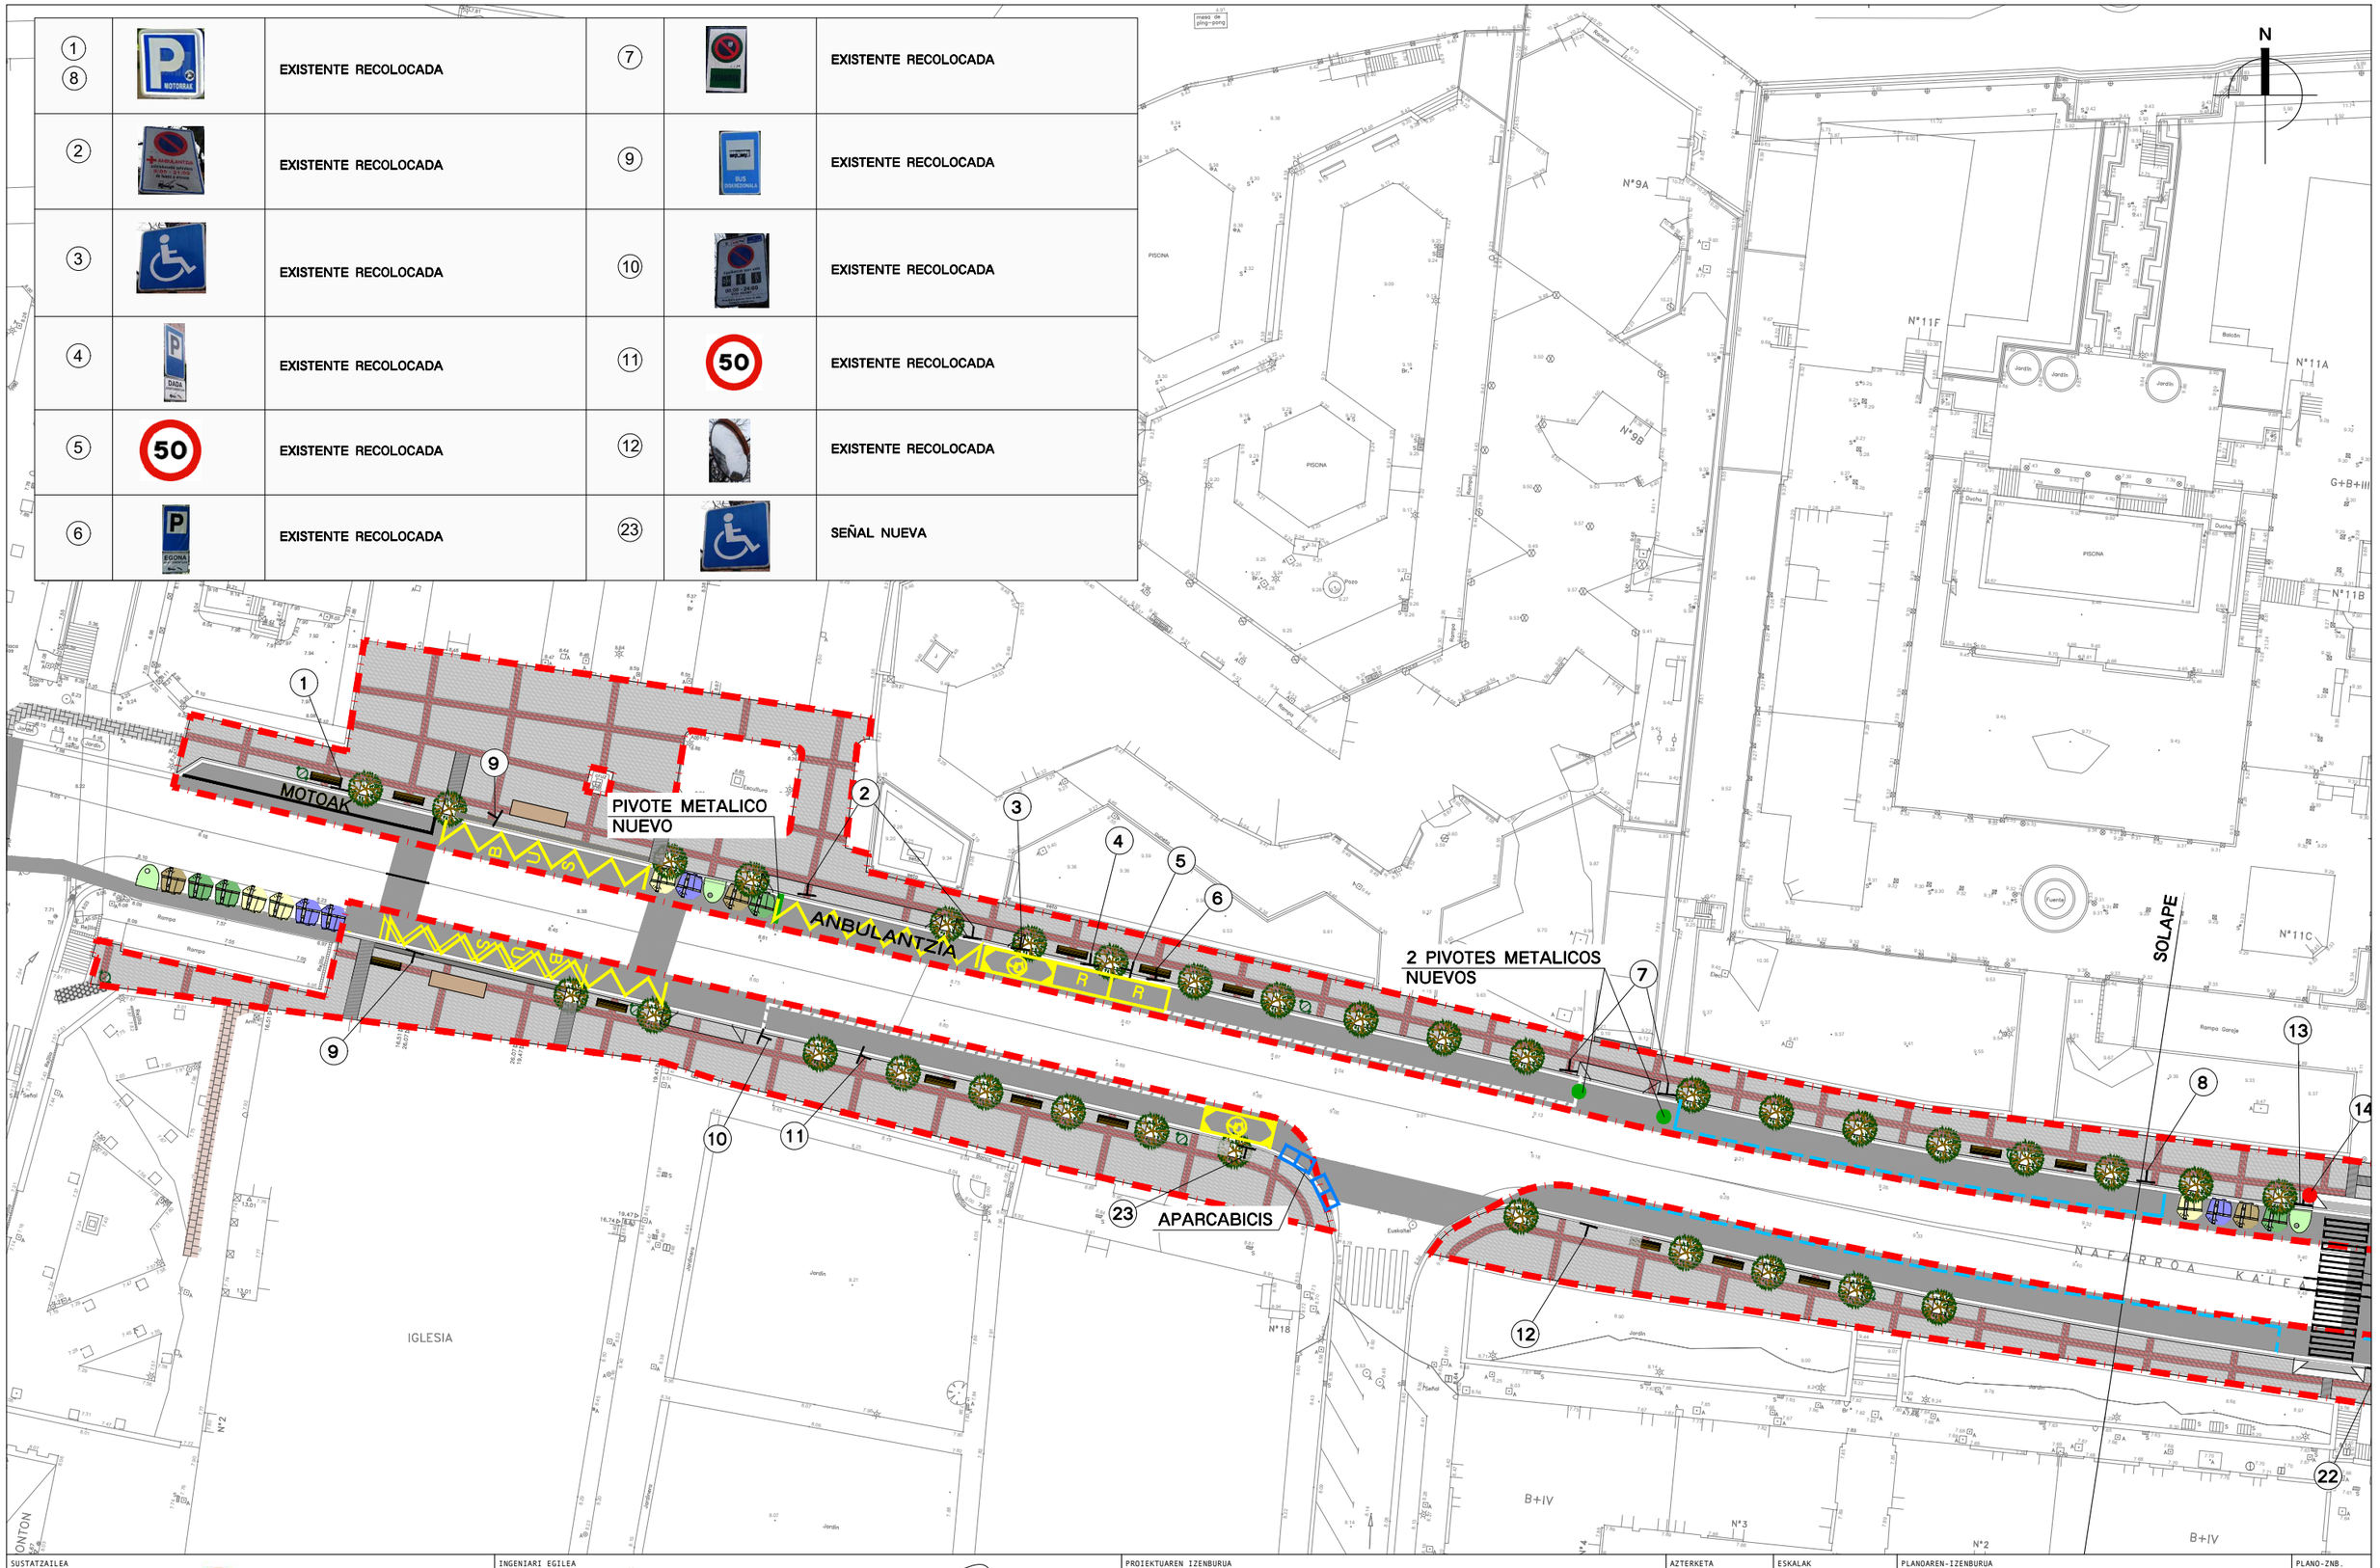

SUSTATZAILEA PROMOTOR	INGENIARI EGILEA EL INGENIERO AUTOR	PROIEKTUAREN IZENBURUA TITULO DEL PROYECTO	AZTERKETA REVISION	ESKALAK ESCALAS	PLANOAREN-IZENBURUA TITULO DEL PLANO	PLANO-ZNB. Nº PLANO
Gipuzkoako Ur Kontsortzioa Gipuzkoako Urak, S.A.	Oina Injenieritza JOKIN IDARRETA CARDONA INGENIERO CIVIL - COLEGIADO Nº25059	PROYECTO DE ABASTECIMIENTO Y SANEAMIENTO EN NAFARROA KALEA, ZARAUTZ ZARAUZKO NAFARROA KALEKO UR HORNIDURA ETA SANEAMENDU PROIEKTUA	02-IRATXE-AIZPEA 04-04-2022 GAKOA CLAVE P-21-13	A1: 1/250 A3: 1/500	PLANTA DE SEÑALIZACION DEFINITIVA BEHIN BETIKO SEINALEZTAPEN OIN PLANOA	11.2 HOJA 1 DE 2 DATA FECHA ABRIL 2022