


MEDIDAS GENERALES DE PROTECCION

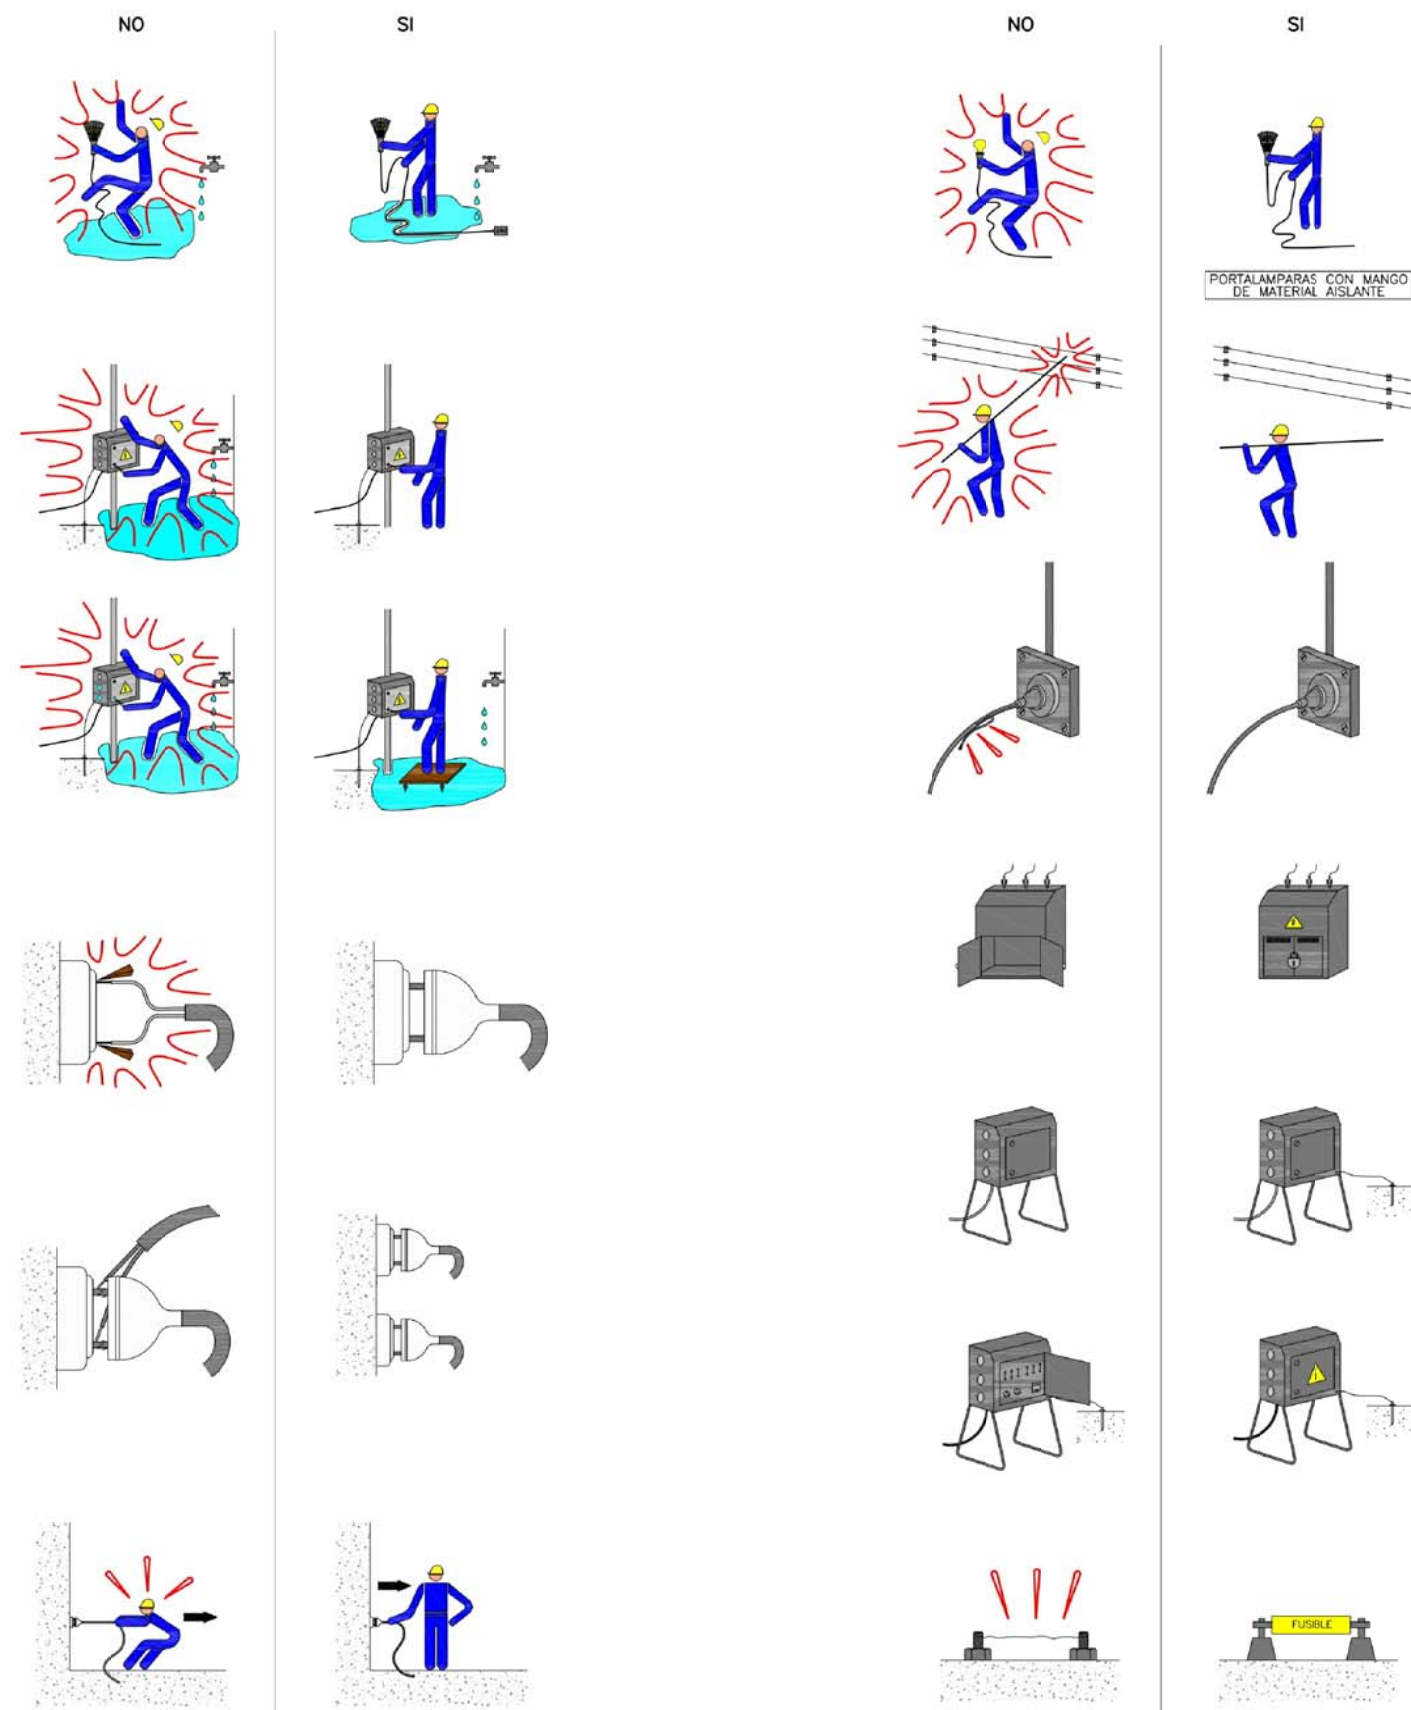

PRECAUCIONES GENERALES ANTE INSTALACIONES ELECTRICAS