


ABASTECIMIENTO DE ARRIARAN Diagrama conceptual de la Red de UHF Actual con STL-168

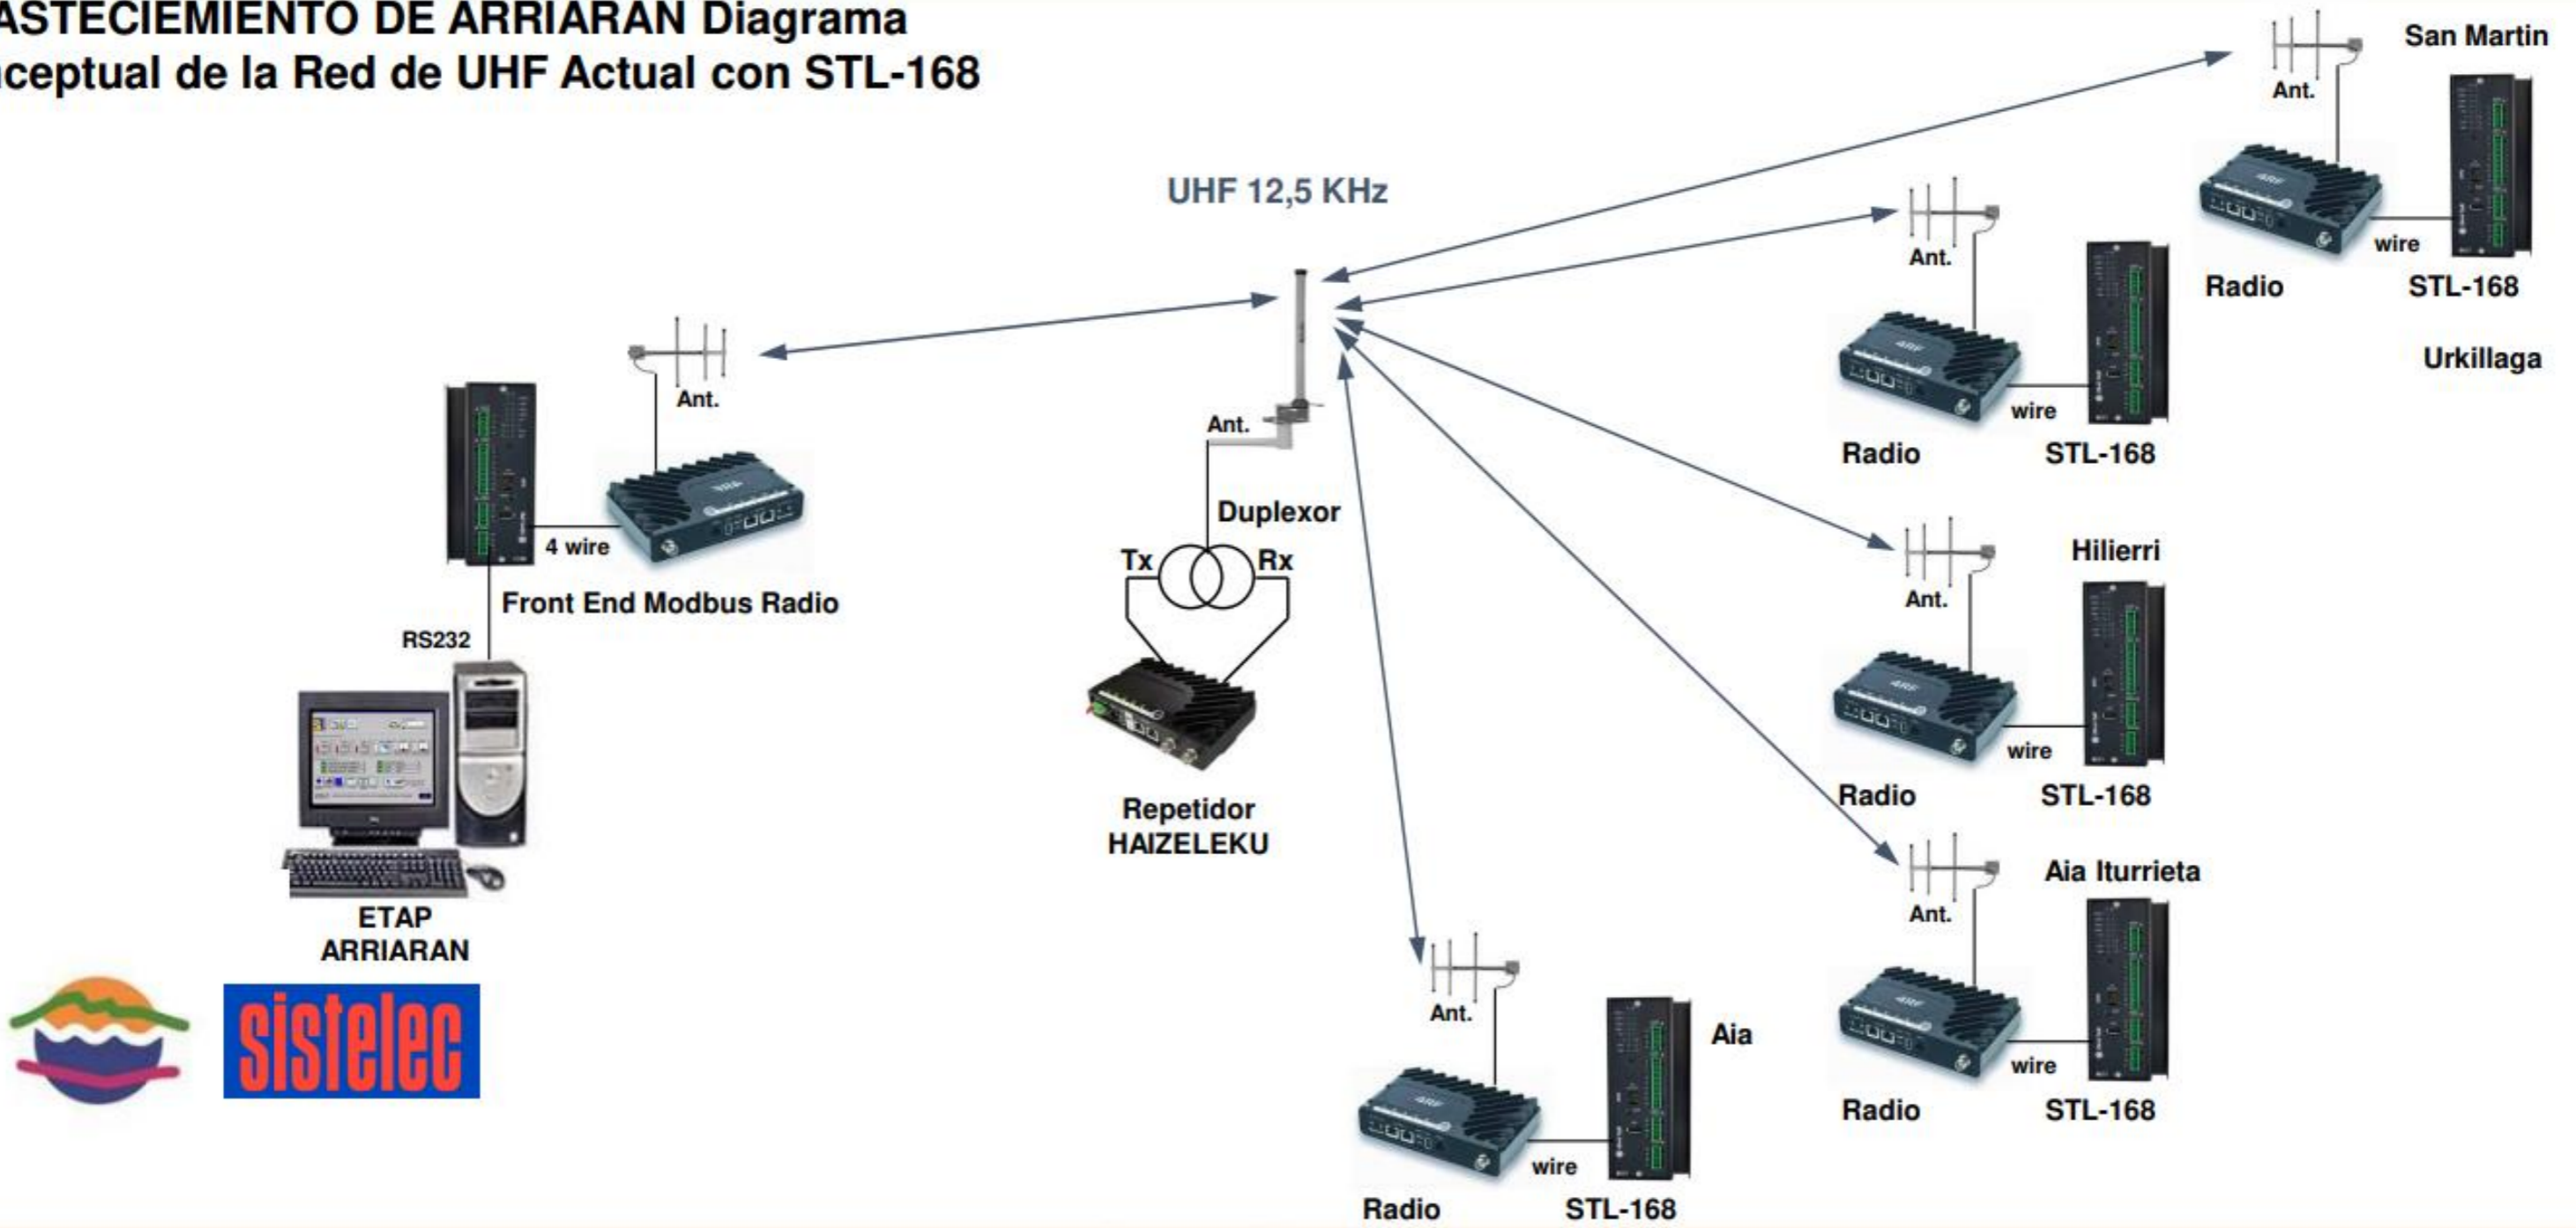

			Fecha	2022	PLANO de comunicaciones ACTUAL (ATAUN)				
			Resp.						
			Probado						
Cambio	Fecha	Nombre	Revisión	1					Hoja: 1 de 1