




SECCION C-C
1:20

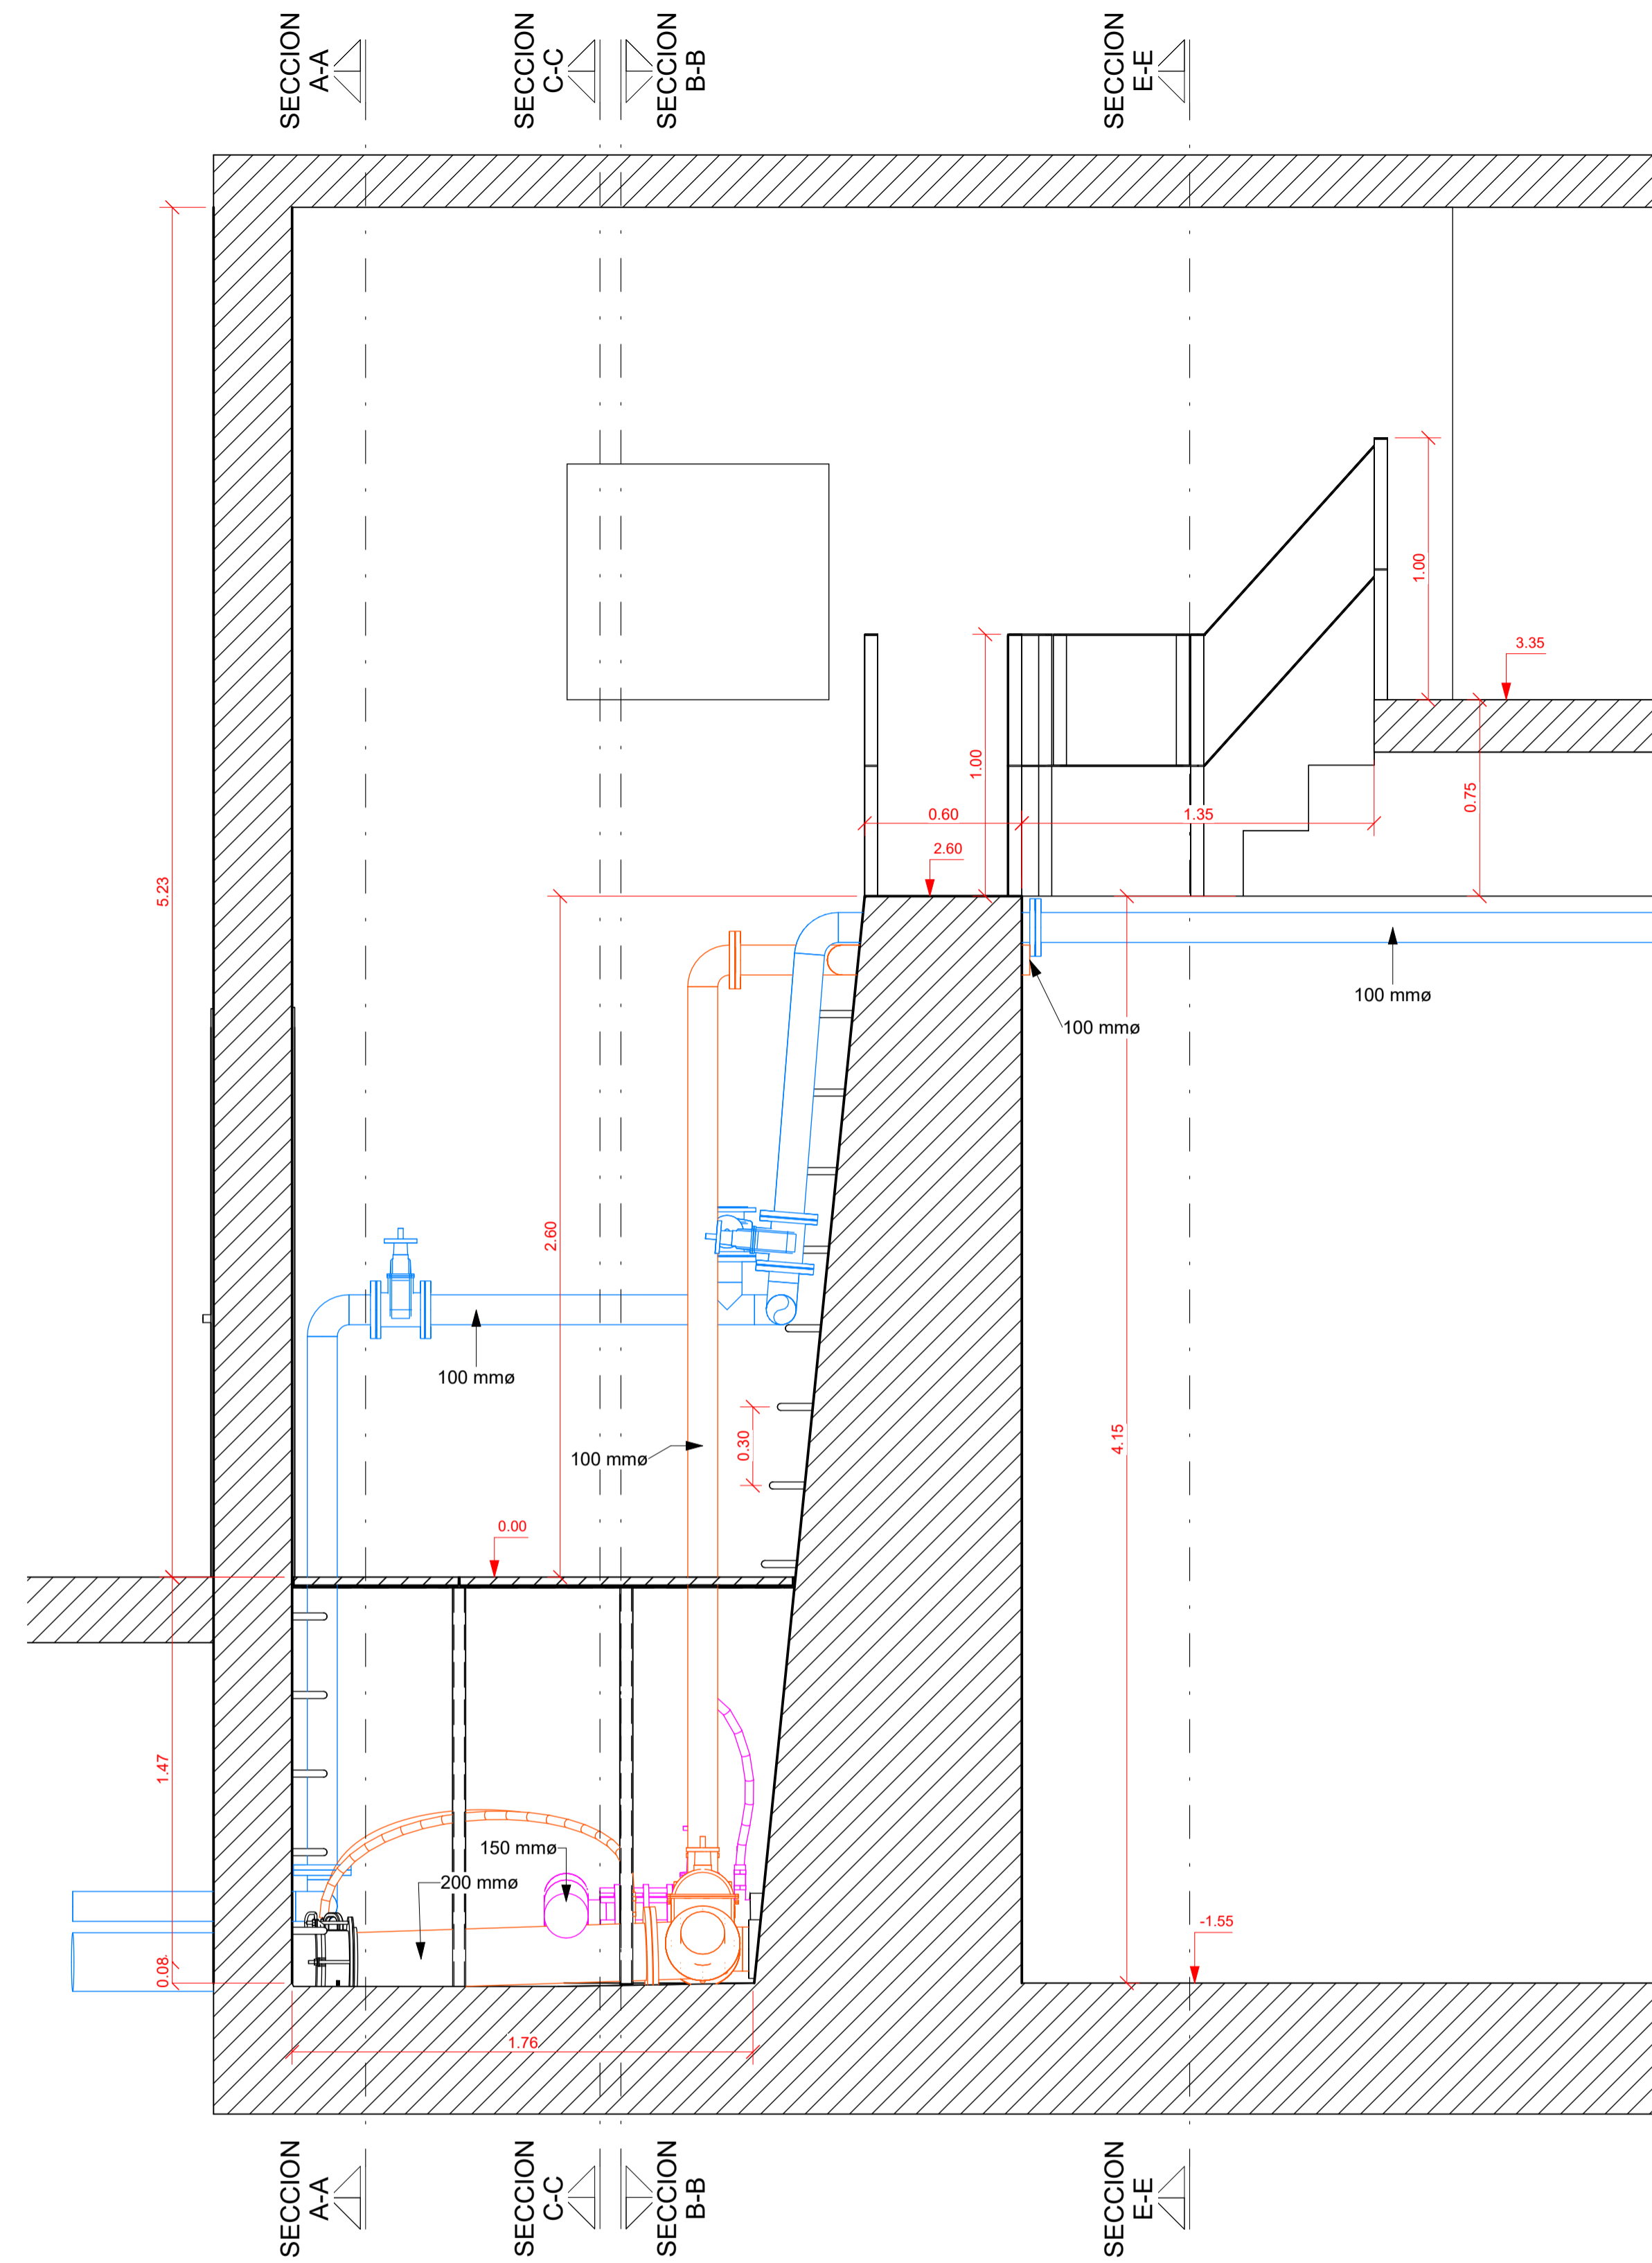

SECCION D-D
1:20

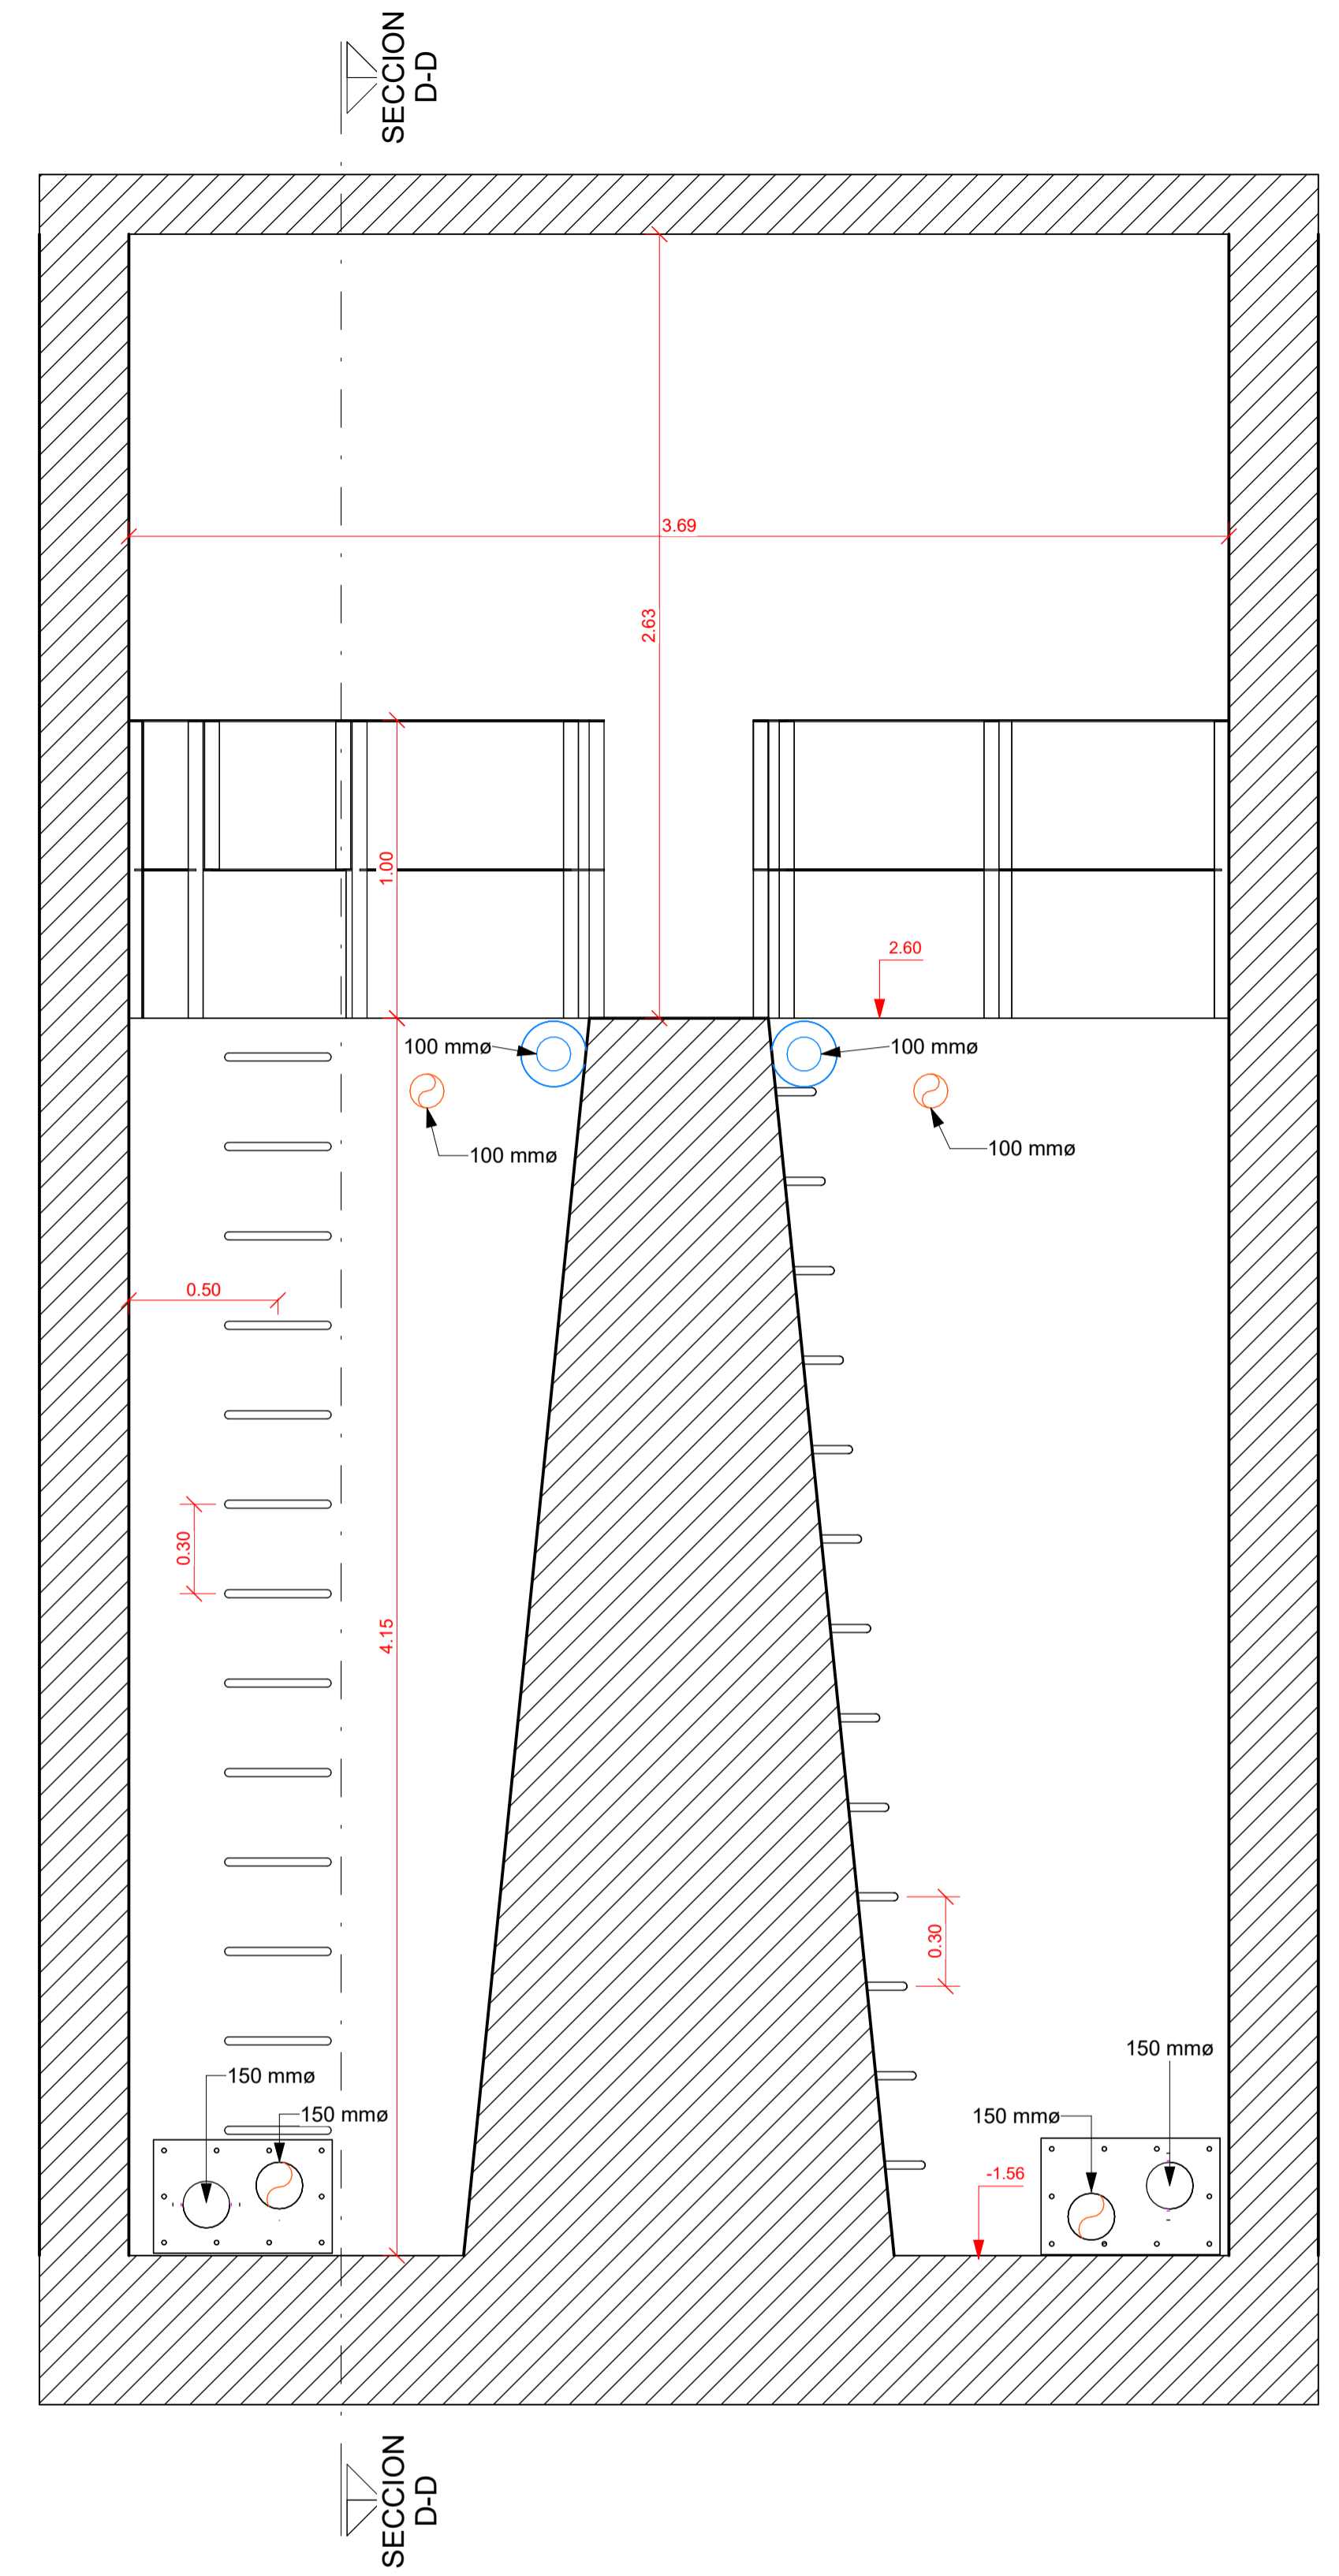

SECCION E-E
1:20

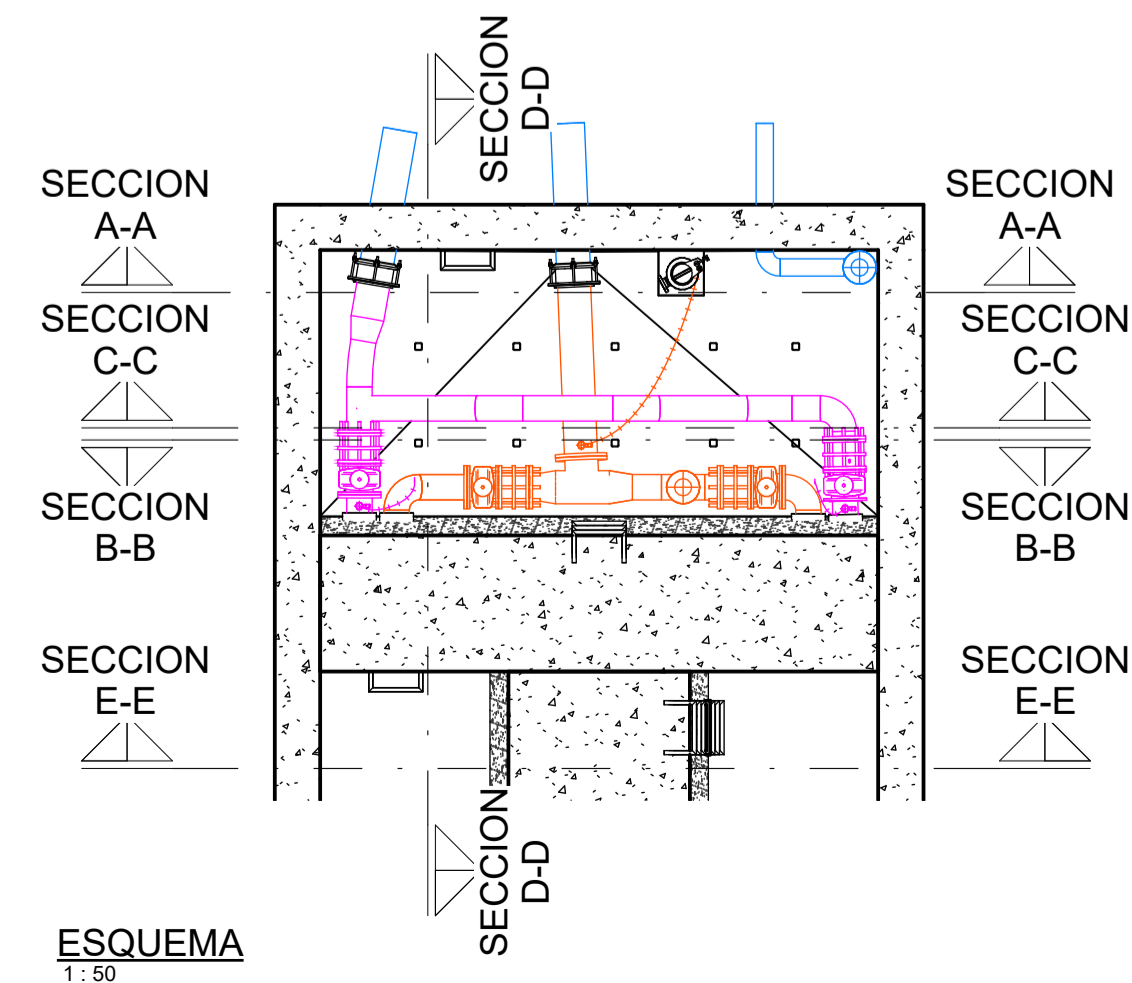

ESQUEMA
1:50

Promotor:		 GIPUZKOAKO URAK S.A.	
DEFINICION DE ALCANCES REPARACIONES EN DEPOSITO GOSIÑE EN MALLABIA			
MALLABIKO GOSIÑE BILTEGIKO KONPONKETEN IRISMENAREN DEFINIZIOA			
Plano:		GILTZEN GANBARAREN SEKZIOAK II	
Autores:		SECCIONES CAMARA DE LLAVES II	
Fecha:		MARTXOA 2024 MARZO	
Codigo:		PR-2024-016	
Escala:		Como se indica	
Numero:		03	