



## **ANEJO 2**

### **SERVICIOS AFECTADOS**

#### **OBRA**

---

***UR HORNIDURA BERRITZEA***  
***ELBARRENA 71 – ASTIGARRAGA 3***

#### **ATAUN**

---





## **1. AFECCION A OTRAS REDES Y SERVICIOS**

Tras consulta a Inkolan durante la elaboración del presente documento, se ha detectado la presencia de varios servicios en el ámbito de las obras (se adjuntan planos), por lo que será **IMPRESINDIBLE PREVIO AL COMIENZO DE LAS OBRAS** contactar con los responsables de todos los servicios (**aunque no aparezcan en la consulta adjunta**) para garantizar la ejecución de las obras sin afección a otros servicios.

Esta consulta deberá ser acreditada por la contrata en el replanteo de la obra, mediante justificante de la descarga realizada en Inkolan.

En el caso de detectar la existencia de las redes de alta en el ámbito de la obra, ya sea de abastecimiento o de saneamiento, previo al comienzo de las obras se deberá tramitar la correspondiente autorización de obra.

## **2. AFECCION A CARRETERAS, DOMINIO PUBLICO HIDRAULICO, PUERTOS O FFCC.**

Dentro del ámbito de las obras se ha constatado la presencia del vial GI-3511, y debido a que durante las obras se instalará una conducción paralela a la misma, se adjunta la copia del registro de salida solicitud de autorización a la Diputación Foral de Gipuzkoa.


Dentro del ámbito de las obras se ha constatado la existencia del rio Agauntza, y debido a que durante las obras se instalará una conducción paralela a la misma, dentro de la Zona de Policía de Dominio Público Hidráulico, se adjunta la copia del registro de salida a la URA: Ur Agentzia / Agencia Vasca del Agua.

Donostia, diciembre de 2022

Gipuzkoako Ur Kantsortzioa

Gipuzkoako Urak, S.A.




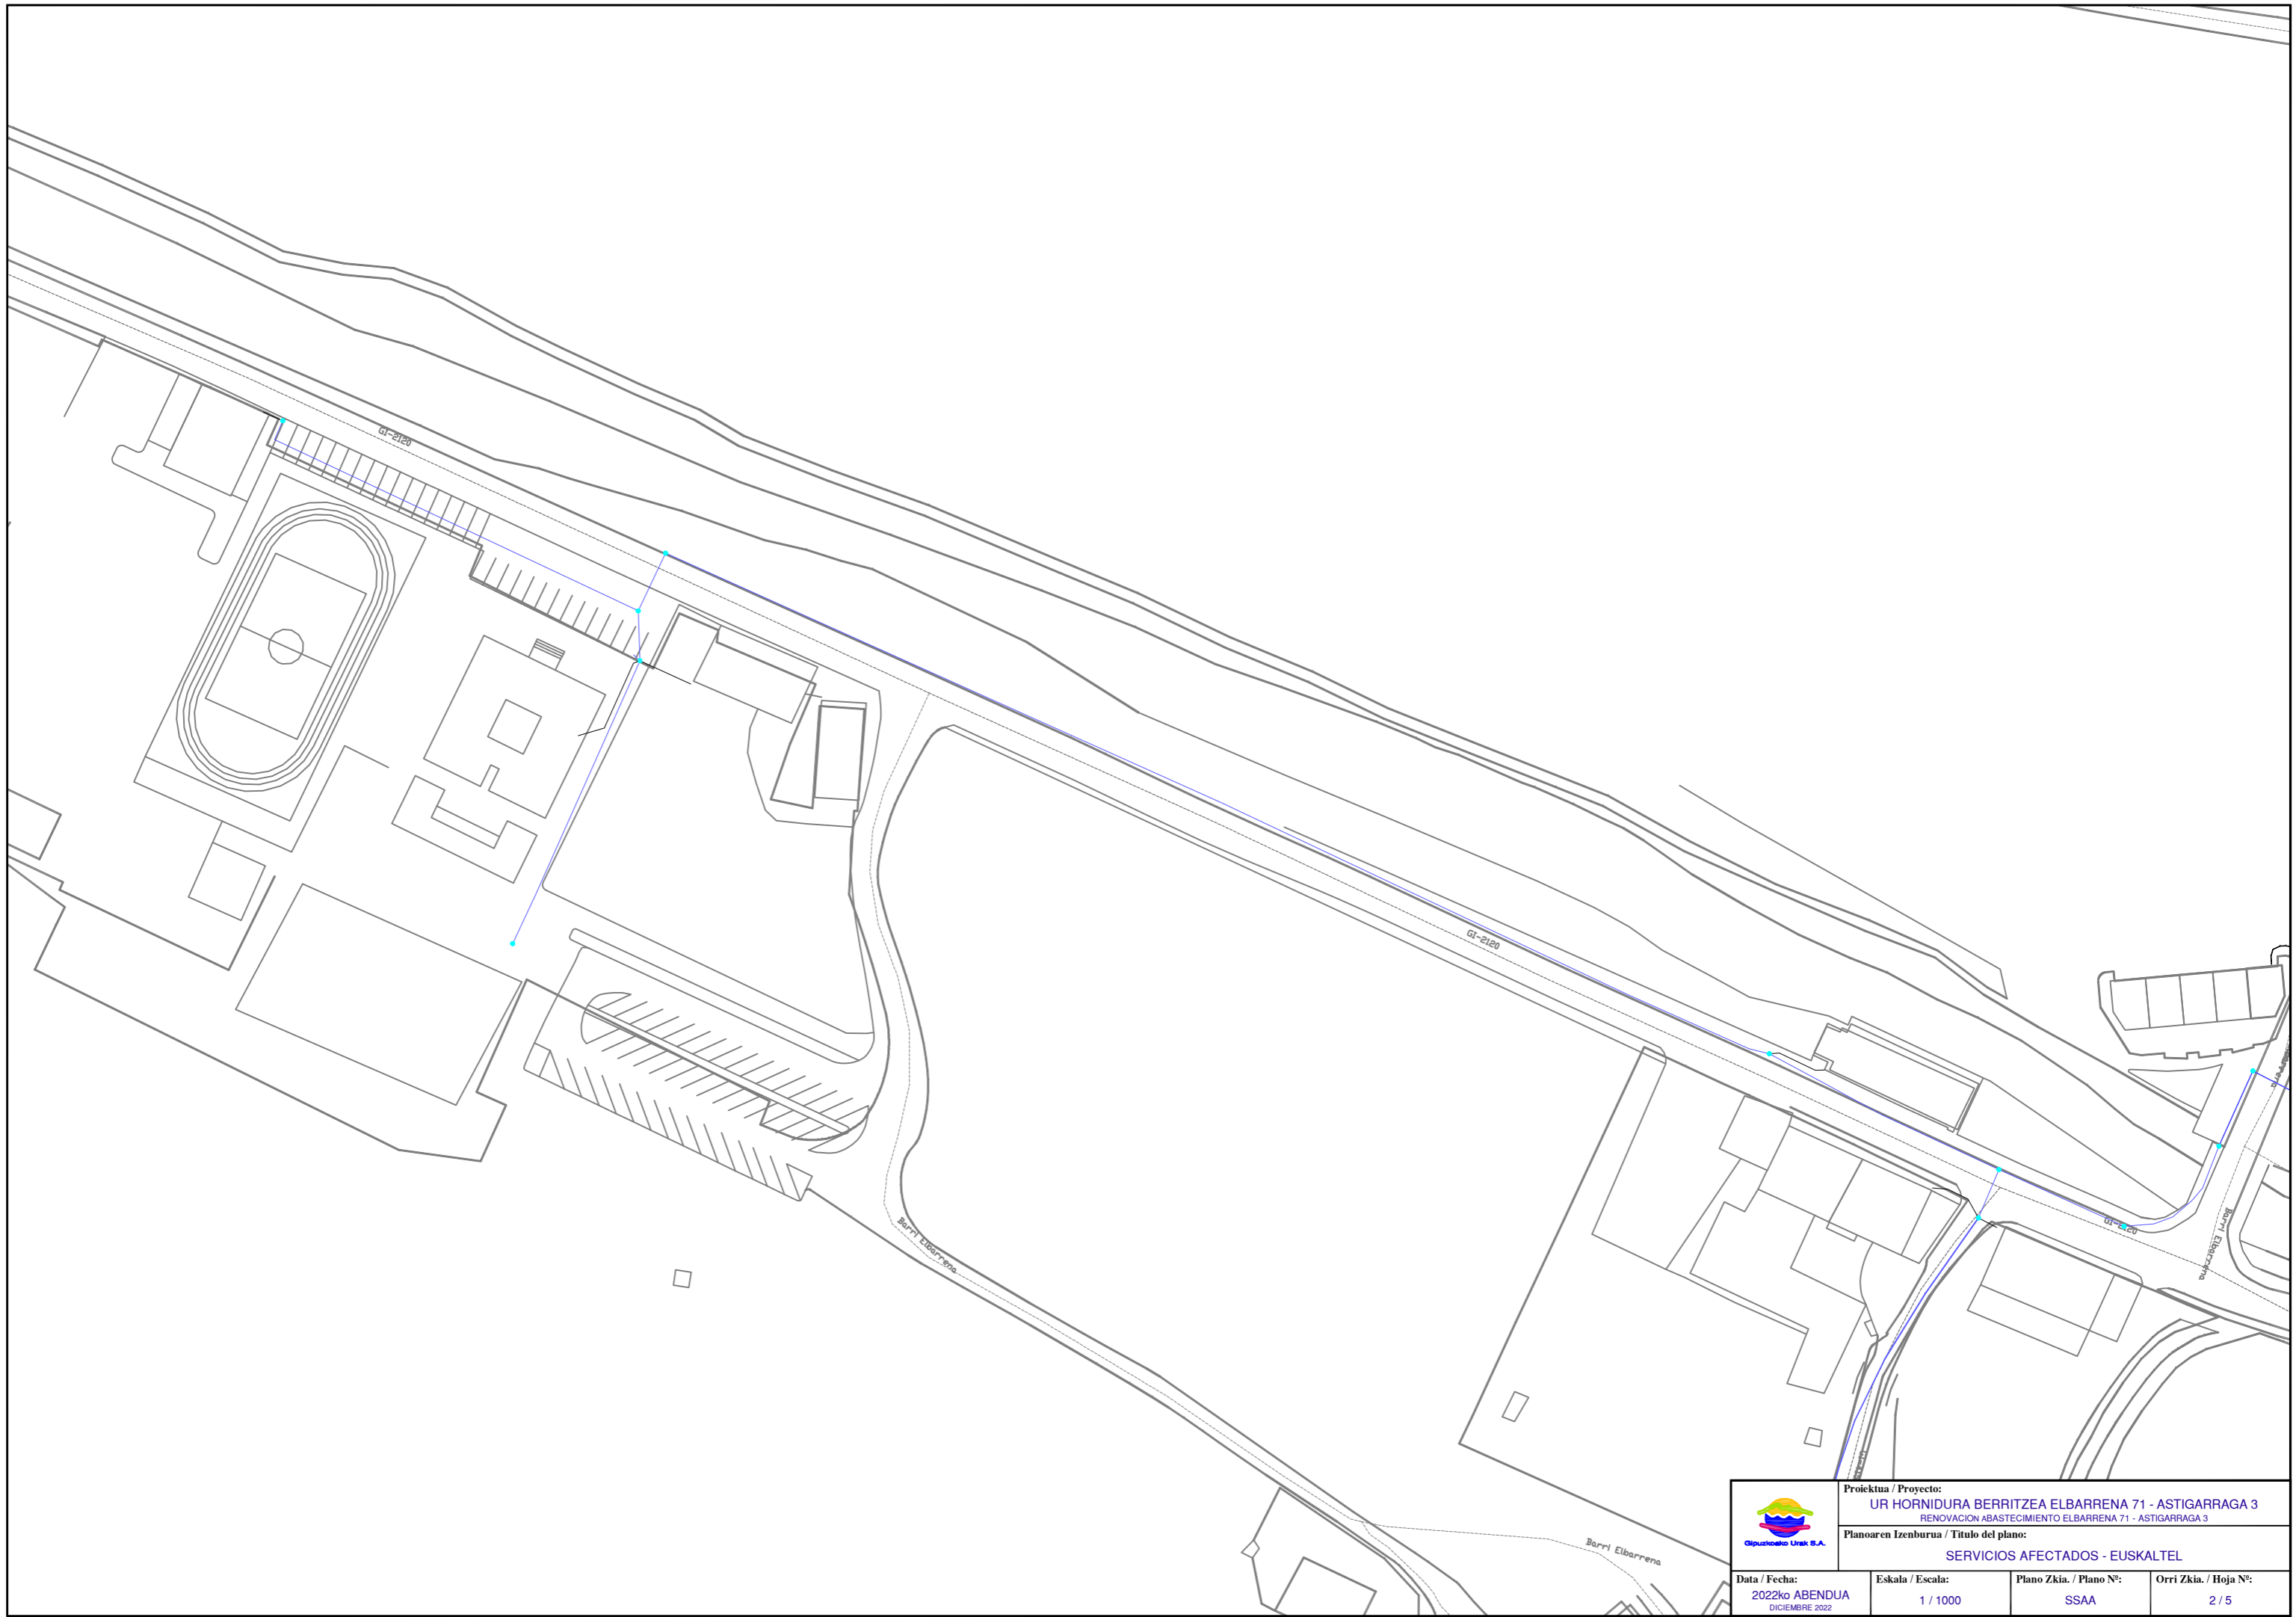


	<b>Proiektua / Proyecto:</b> <b>UR HORNIDURA BERRITZEA ELBARRENA 71 - ASTIGARRAGA 3</b> RENOVACION ABASTECIMIENTO ELBARRENA 71 - ASTIGARRAGA 3		
	<b>Planoaren Izenburua / Título del plano:</b> <b>SERVICIOS AFECTADOS - EUSKALTEL</b>		
<b>Data / Fecha:</b> 2022ko ABENDUA DICIEMBRE 2022	<b>Eskala / Escala:</b> 1 / 1000	<b>Plano Zkia. / Plano Nº:</b> SSAA	<b>Orri Zkia. / Hoja Nº:</b> 2 / 5




	<b>Proiektua / Proyecto:</b> <b>UR HORNIDURA BERRITZEA ELBARRENA 71 - ASTIGARRAGA 3</b> RENOVACION ABASTECIMIENTO ELBARRENA 71 - ASTIGARRAGA 3			
	<b>Planoaren Izenburua / Título del plano:</b> <b>SERVICIOS AFECTADOS - TELEFONICA</b>			
<b>Data / Fecha:</b> 2022ko ABENDUA <small>DICIEMBRE 2022</small>	<b>Eskala / Escala:</b> 1 / 1000	<b>Plano Zkia. / Plano Nº:</b> SSAA	<b>Orri Zkia. / Hoja Nº:</b> 3 / 5	

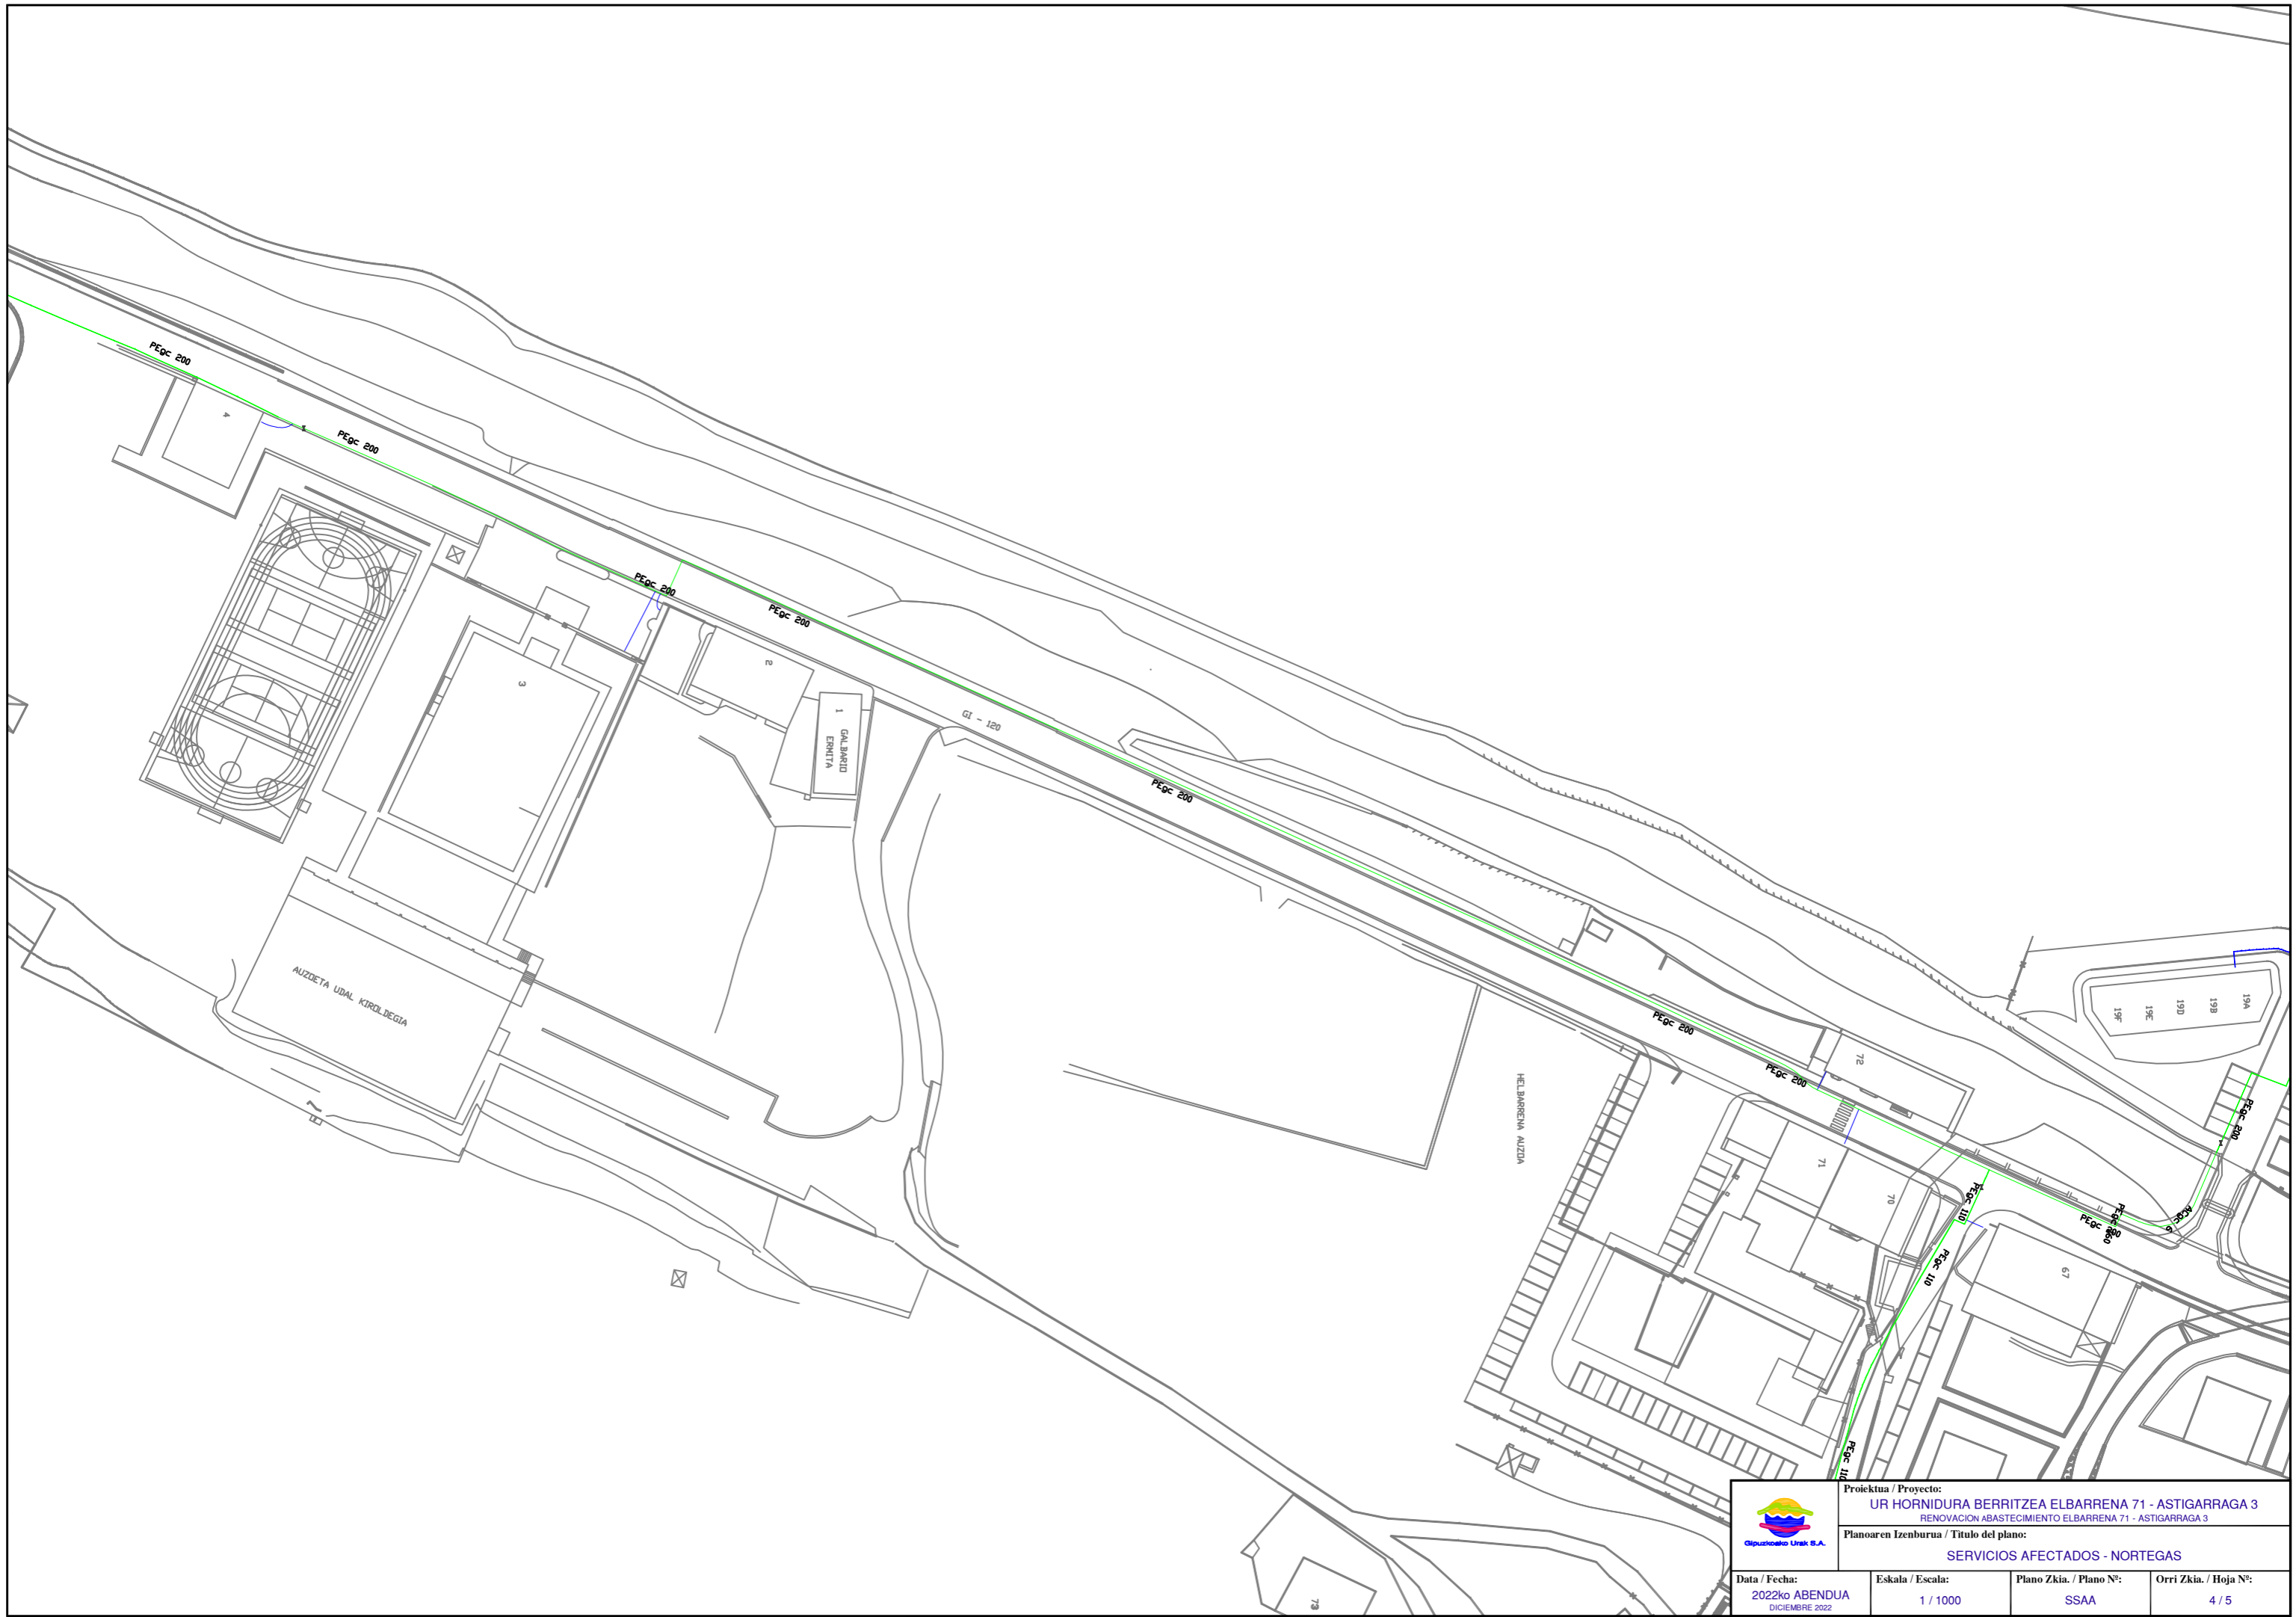

	Proiektua / Proyecto: <b>UR HORNIDURA BERRITZEA ELBARRENA 71 - ASTIGARRAGA 3</b> <small>RENOVACION ABASTECIMIENTO ELBARRENA 71 - ASTIGARRAGA 3</small>		
	Planoaren Izenburua / Título del plano: <b>SERVICIOS AFECTADOS - NORTEGAS</b>		
Data / Fecha: 2022ko ABENDUA <small>DICIEMBRE 2022</small>	Eskala / Escala: 1 / 1000	Plano Zkia. / Plano Nº: SSAA	Orri Zkia. / Hoja Nº: 4 / 5



	<b>Proiektua / Proyecto:</b> UR HORNIDURA BERRITZEA ELBARRENA 71 - ASTIGARRAGA 3 RENOVACION ABASTECIMIENTO ELBARRENA 71 - ASTIGARRAGA 3		
	<b>Planoaren Izenburua / Título del plano:</b> SERVICIOS AFECTADOS - ALTA SANEAMIENTO		
<b>Data / Fecha:</b> 2022ko ABENDUA DICIEMBRE 2022	<b>Eskala / Escala:</b> 1 / 1000	<b>Plano Zkia. / Plano Nº:</b> SSAA	<b>Orri Zkia. / Hoja Nº:</b> 5 / 5