



## ANEJO 2 SERVICIOS AFECTADOS

### OBRA

---

### *RENOVACIÓN DE LA LÍNEA DE ABASTECIMIENTO DE BAJADA DEL DEPÓSITO*

### BERROBI

---





## 1. AFECCION A OTRAS REDES Y SERVICIOS

Tras consulta a Inkolan durante la elaboración del presente documento, se ha detectado la presencia de varios servicios en el ámbito de las obras (se adjuntan planos), por lo que será **IMPRESINDIBLE PREVIO AL COMIENZO DE LAS OBRAS** contactar con los responsables de todos los servicios (aunque no aparezcan en la consulta adjunta) para garantizar la ejecución de las obras sin afección a otros servicios.

En el caso de detectar la existencia de las redes de alta en el ámbito de la obra, ya sea de abastecimiento o de saneamiento, se deberá notificar previo al comienzo de las obras al técnico de la Red de Alta de Gipuzkoako Urak.

Esta consulta deberá ser acreditada por la contrata en el replanteo de la obra, mediante justificante de la descarga realizada en Inkolan.


## 2. AFECCION A CARRETERAS, DOMINIO PUBLICO HIDRAULICO, PUERTOS O FFCC.

En las proximidades del ámbito de las obras se ha constatado la existencia del rio Elduain y debido a que durante las obras se actuará próxima a la misma, se adjunta la copia del registro de entrada de la solicitud de autorización a URA: Ur Agentzia / Agencia Vasca del Agua.

Donostia, septiembre de 2022


Gipuzkoako Ur Kantsortzioa

Gipuzkoako Urak, S.A.

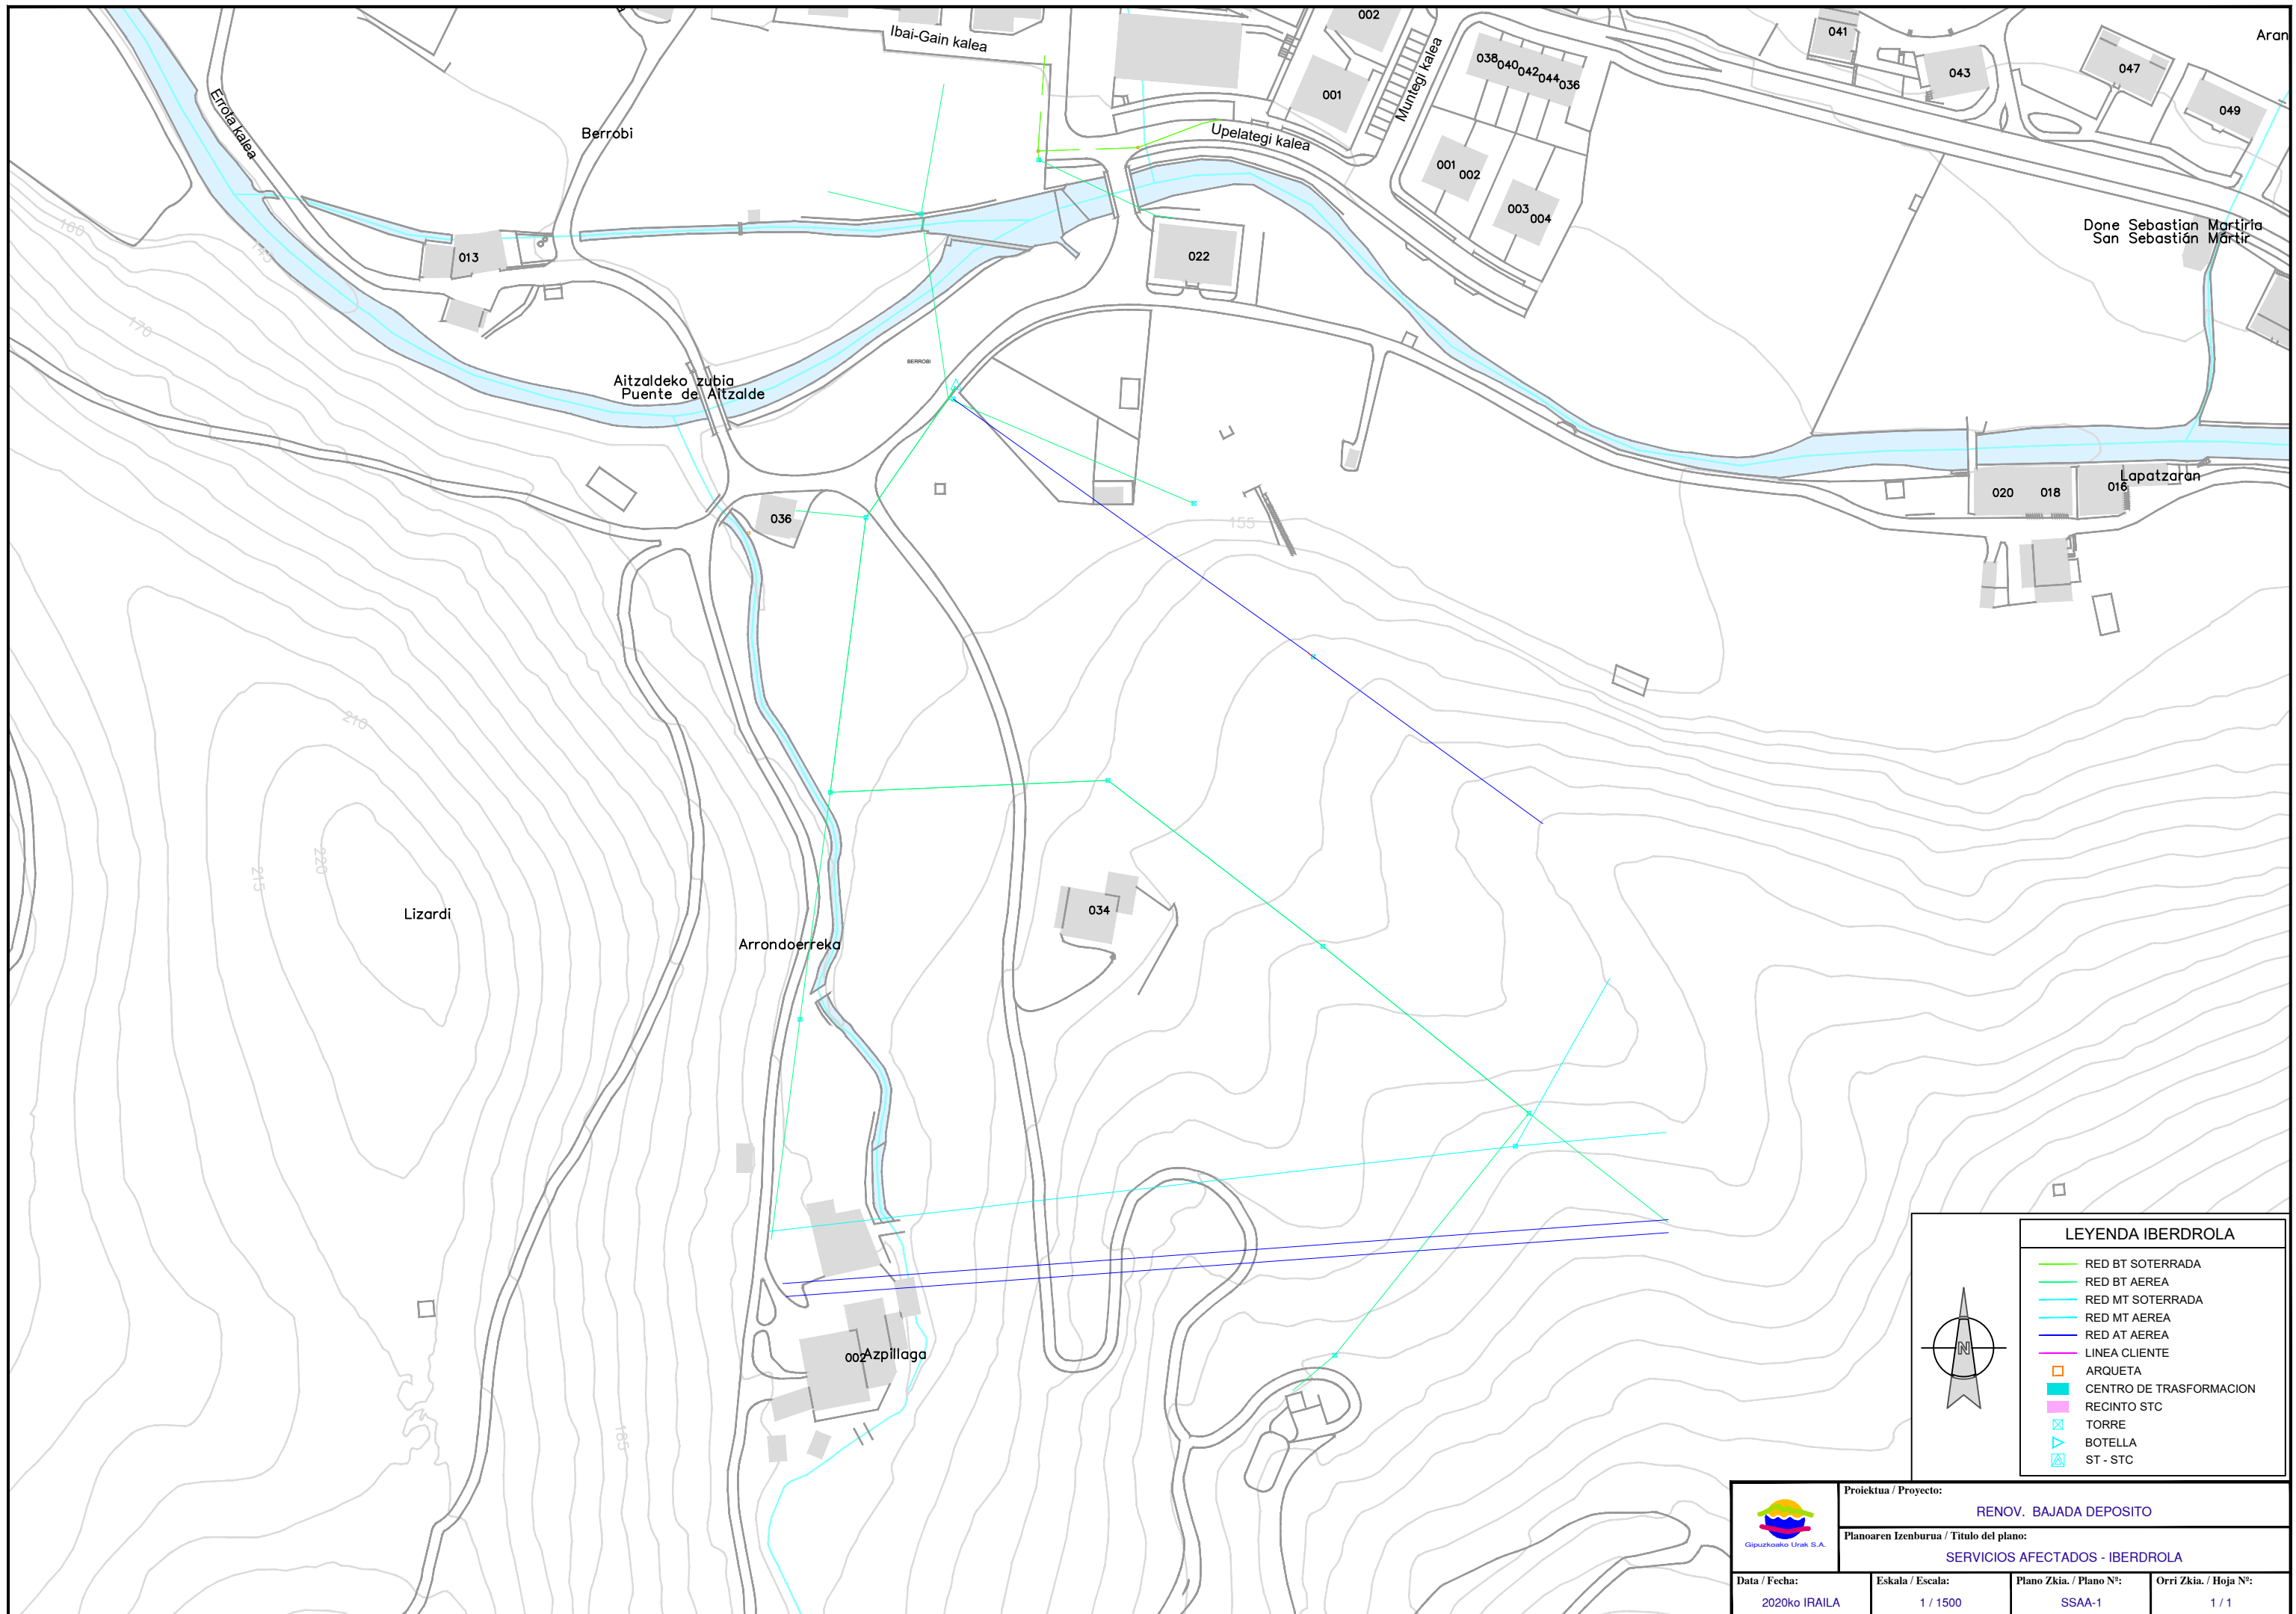


| LEYENDA IBERDROLA |                         |
|-------------------|-------------------------|
|                   | RED BT SOTERRADA        |
|                   | RED BT AEREA            |
|                   | RED MT SOTERRADA        |
|                   | RED MT AEREA            |
|                   | RED AT AEREA            |
|                   | LINEA CUENTE            |
|                   | ARQUETA                 |
|                   | CENTRO DE TRASFORMACION |
|                   | RECINTO STC             |
|                   | TORRE                   |
|                   | BOTELLA                 |
|                   | ST - STC                |


|   |                         |                         |                       |
|---|-------------------------|-------------------------|-----------------------|
|   | Proiektua / Proyecto:   |                         |                       |
|   | REN OV. BAJADA DEPOSITO |                         |                       |
| Planoaren Izenburua / Título del plano: |                         |                         |                       |
| SERVICIOS AFECTADOS - IBERDROLA         |                         |                         |                       |
| Data / Fecha:                           | Eskala / Escala:        | Plano Zkia. / Plano Nº: | Orri Zkia. / Hoja Nº: |
| 2020ko IRAILA                           | 1 / 1500                | SSAA-1                  | 1 / 1                 |

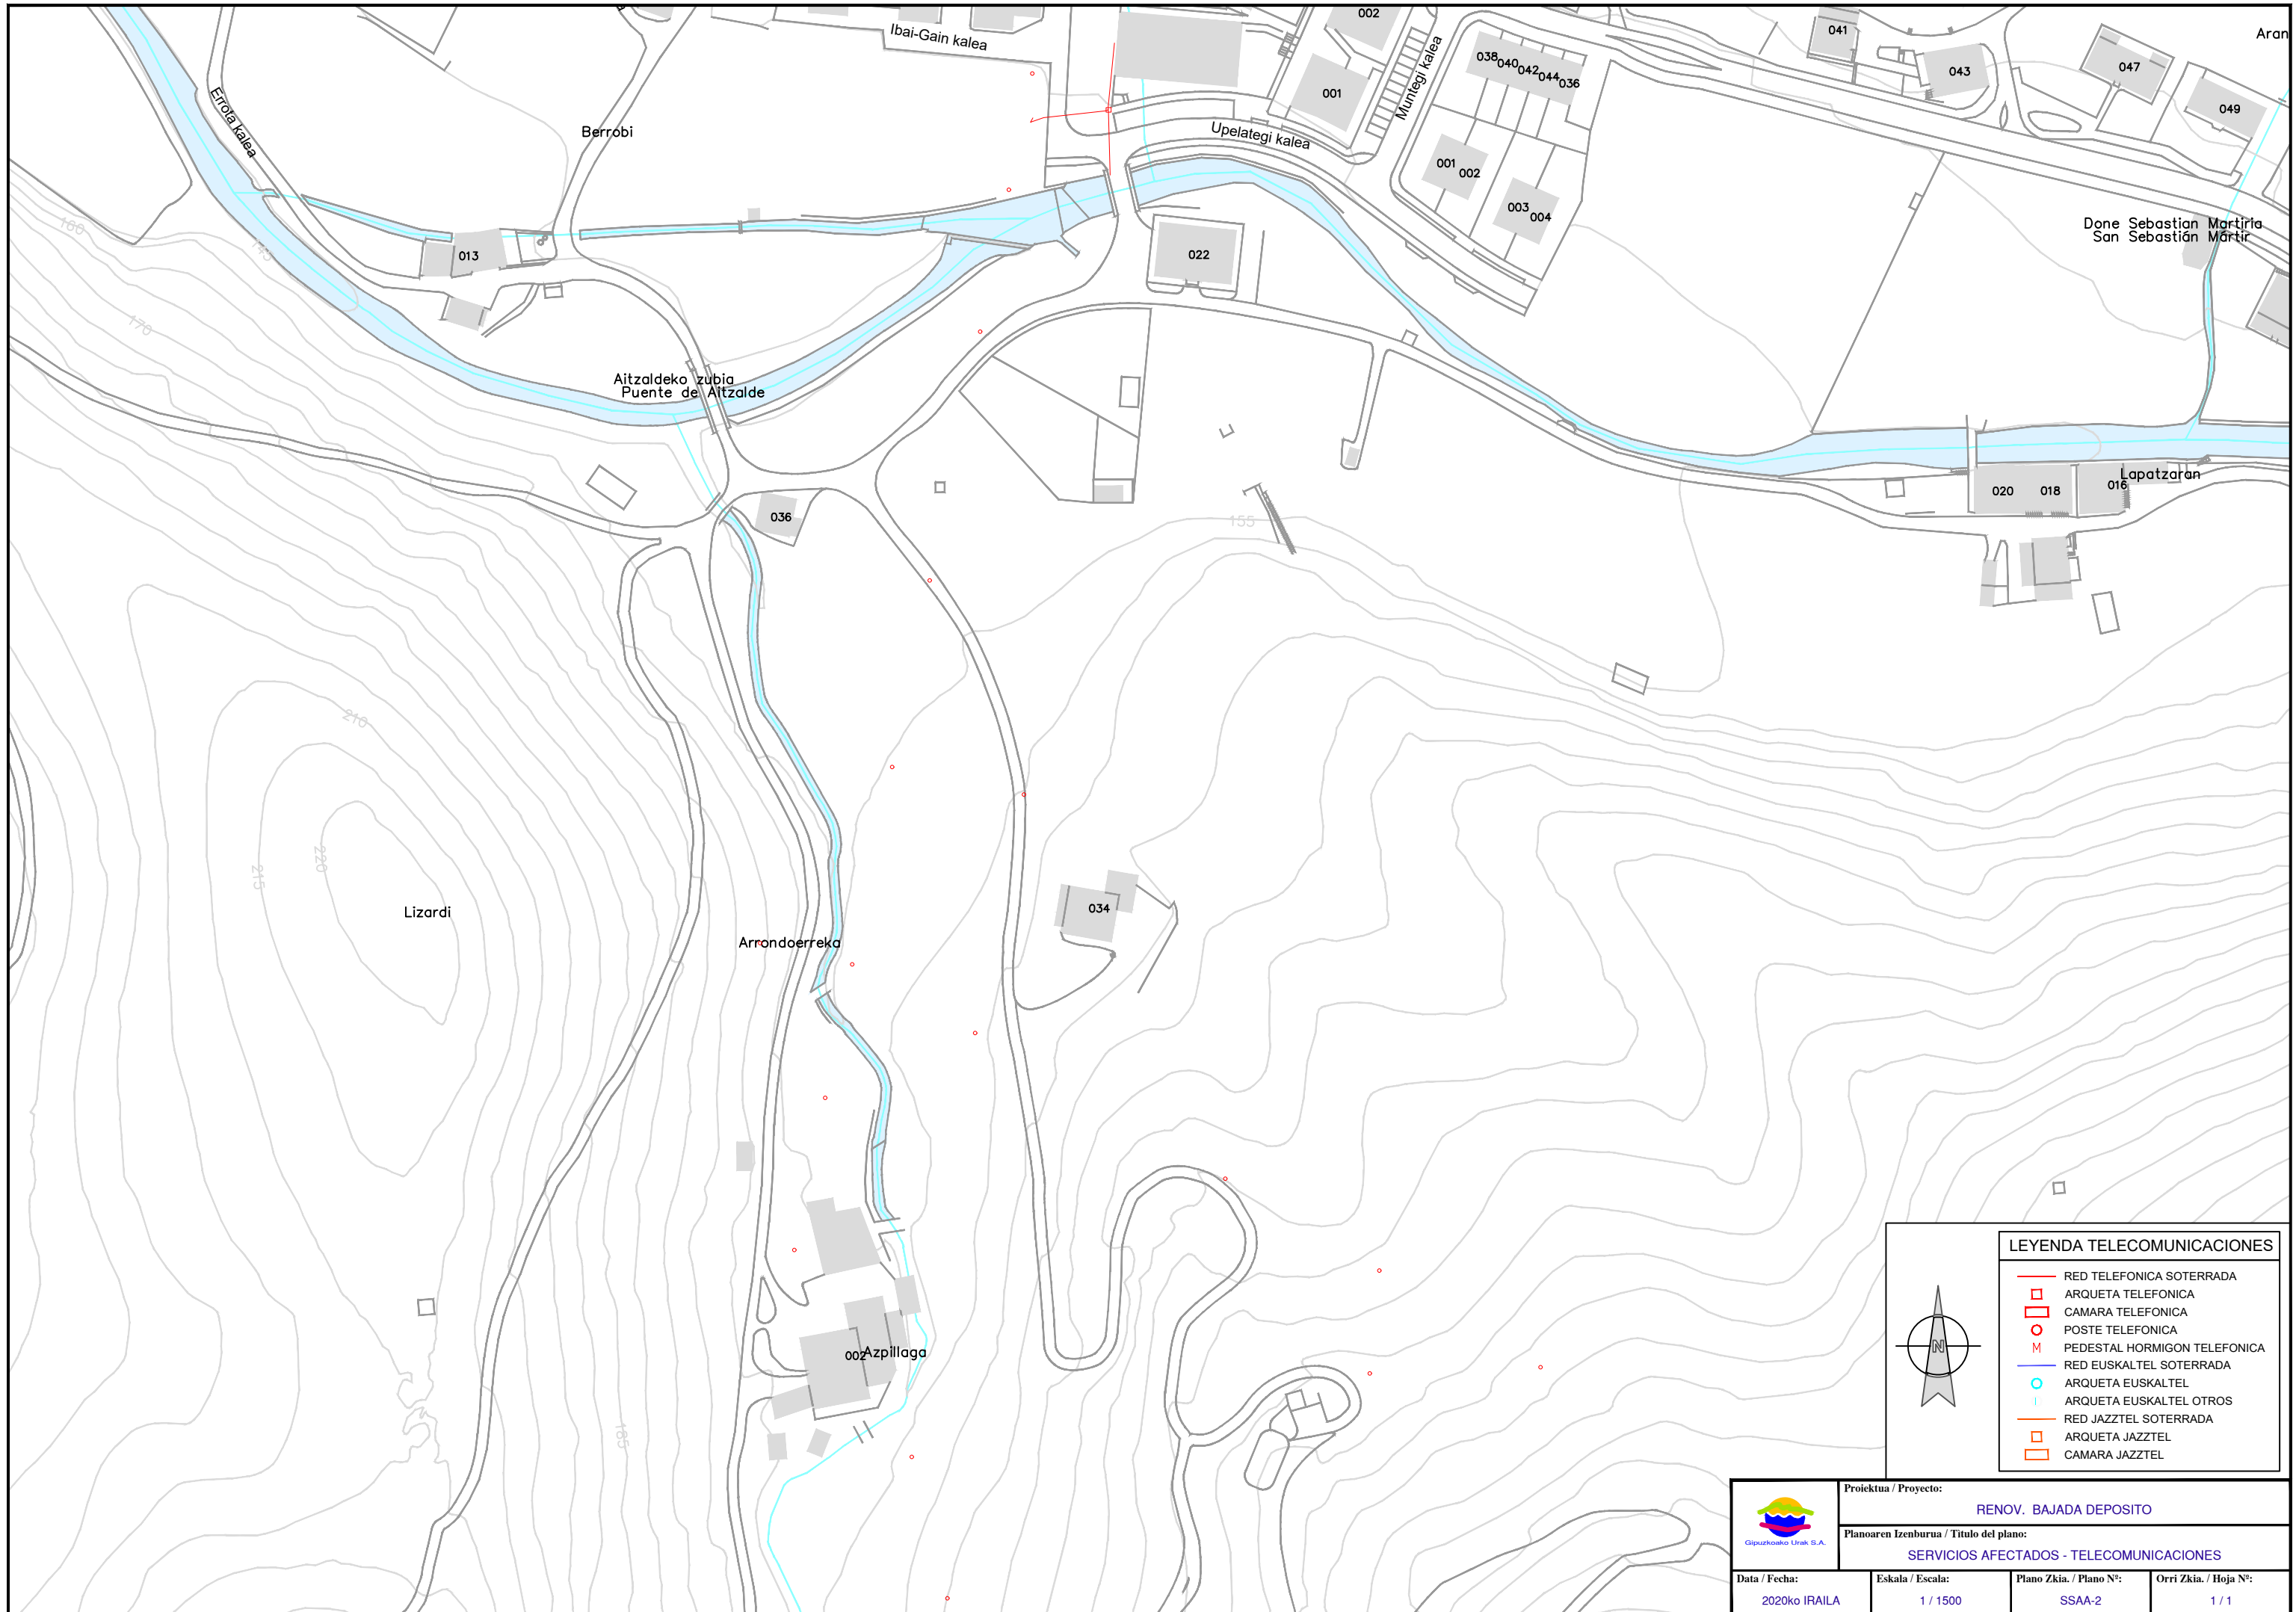

| LEYENDA TELECOMUNICACIONES |                              |
|----------------------------|------------------------------|
|                            | RED TELEFONICA SOTERRADA     |
|                            | ARQUETA TELEFONICA           |
|                            | CAMARA TELEFONICA            |
|                            | POSTE TELEFONICA             |
|                            | PEDESTAL HORMIGON TELEFONICA |
|                            | RED EUSKALTEL SOTERRADA      |
|                            | ARQUETA EUSKALTEL            |
|                            | ARQUETA EUSKALTEL OTROS      |
|                            | RED JAZZTEL SOTERRADA        |
|                            | ARQUETA JAZZTEL              |
|                            | CAMARA JAZZTEL               |

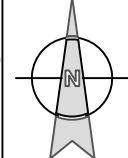


|  |                         |                         |                       |
|--|-------------------------|-------------------------|-----------------------|
|  | Proiektua / Proyecto:   |                         |                       |
|  | REN OV. BAJADA DEPOSITO |                         |                       |
| Planoaren Izenburua / Título del plano:  |                         |                         |                       |
| SERVICIOS AFECTADOS - TELECOMUNICACIONES |                         |                         |                       |
| Data / Fecha:                            | Eskala / Escala:        | Plano Zkia. / Plano Nº: | Orri Zkia. / Hoja Nº: |
| 2020ko IRAILA                            | 1 / 1500                | SSAA-2                  | 1 / 1                 |

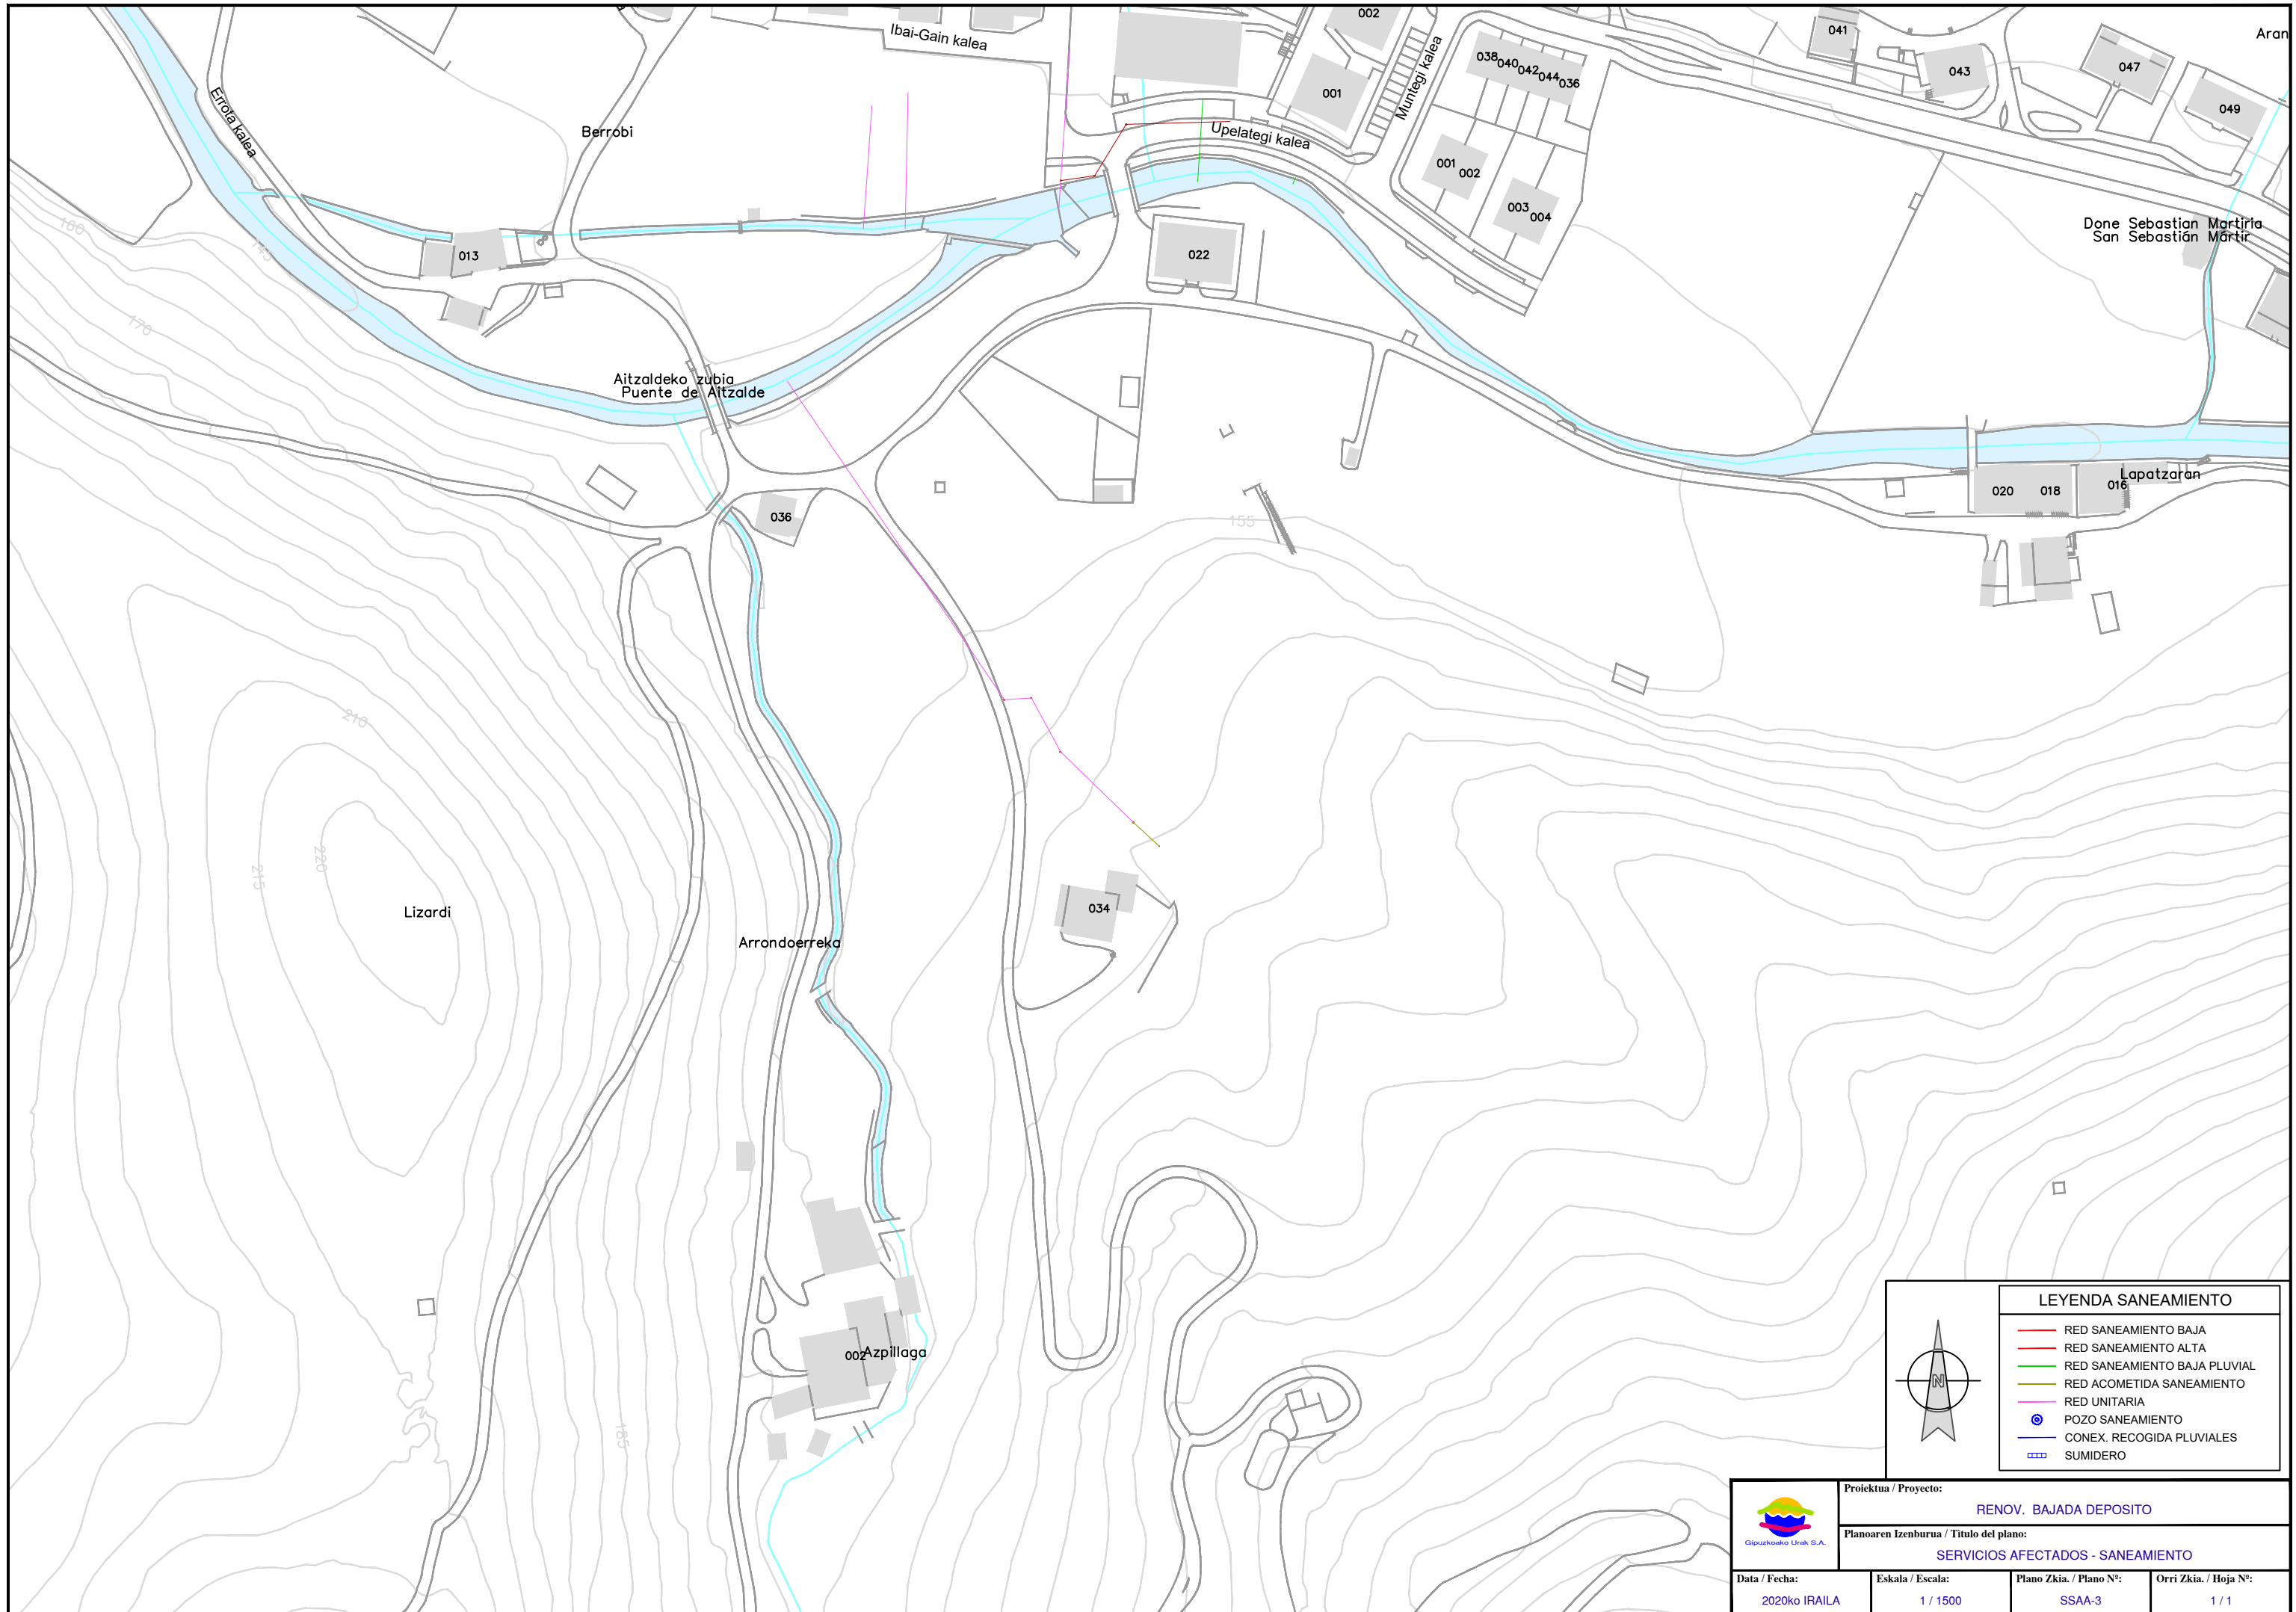

**LEYENDA SANEAMIENTO**

- RED SANEAMIENTO BAJA
- RED SANEAMIENTO ALTA
- RED SANEAMIENTO BAJA PLUVIAL
- RED ACOMETIDA SANEAMIENTO
- RED UNITARIA
- POZO SANEAMIENTO
- CONEX. RECOGIDA PLUVIALES
- SUMIDERO


|   |                         |                         |                       |
|---|-------------------------|-------------------------|-----------------------|
| <br>Gipuzkoako Urak S.A. | Proiektua / Proyecto:   |                         |                       |
|   | REN OV. BAJADA DEPOSITO |                         |                       |
| Planoaren Izenburua / Título del plano:   |                         |                         |                       |
| SERVICIOS AFECTADOS - SANEAMIENTO   |                         |                         |                       |
| Data / Fecha:   | Eskala / Escala:        | Plano Zkia. / Plano Nº: | Orri Zkia. / Hoja Nº: |
| 2020ko IRAILA   | 1 / 1500                | SSAA-3                  | 1 / 1                 |

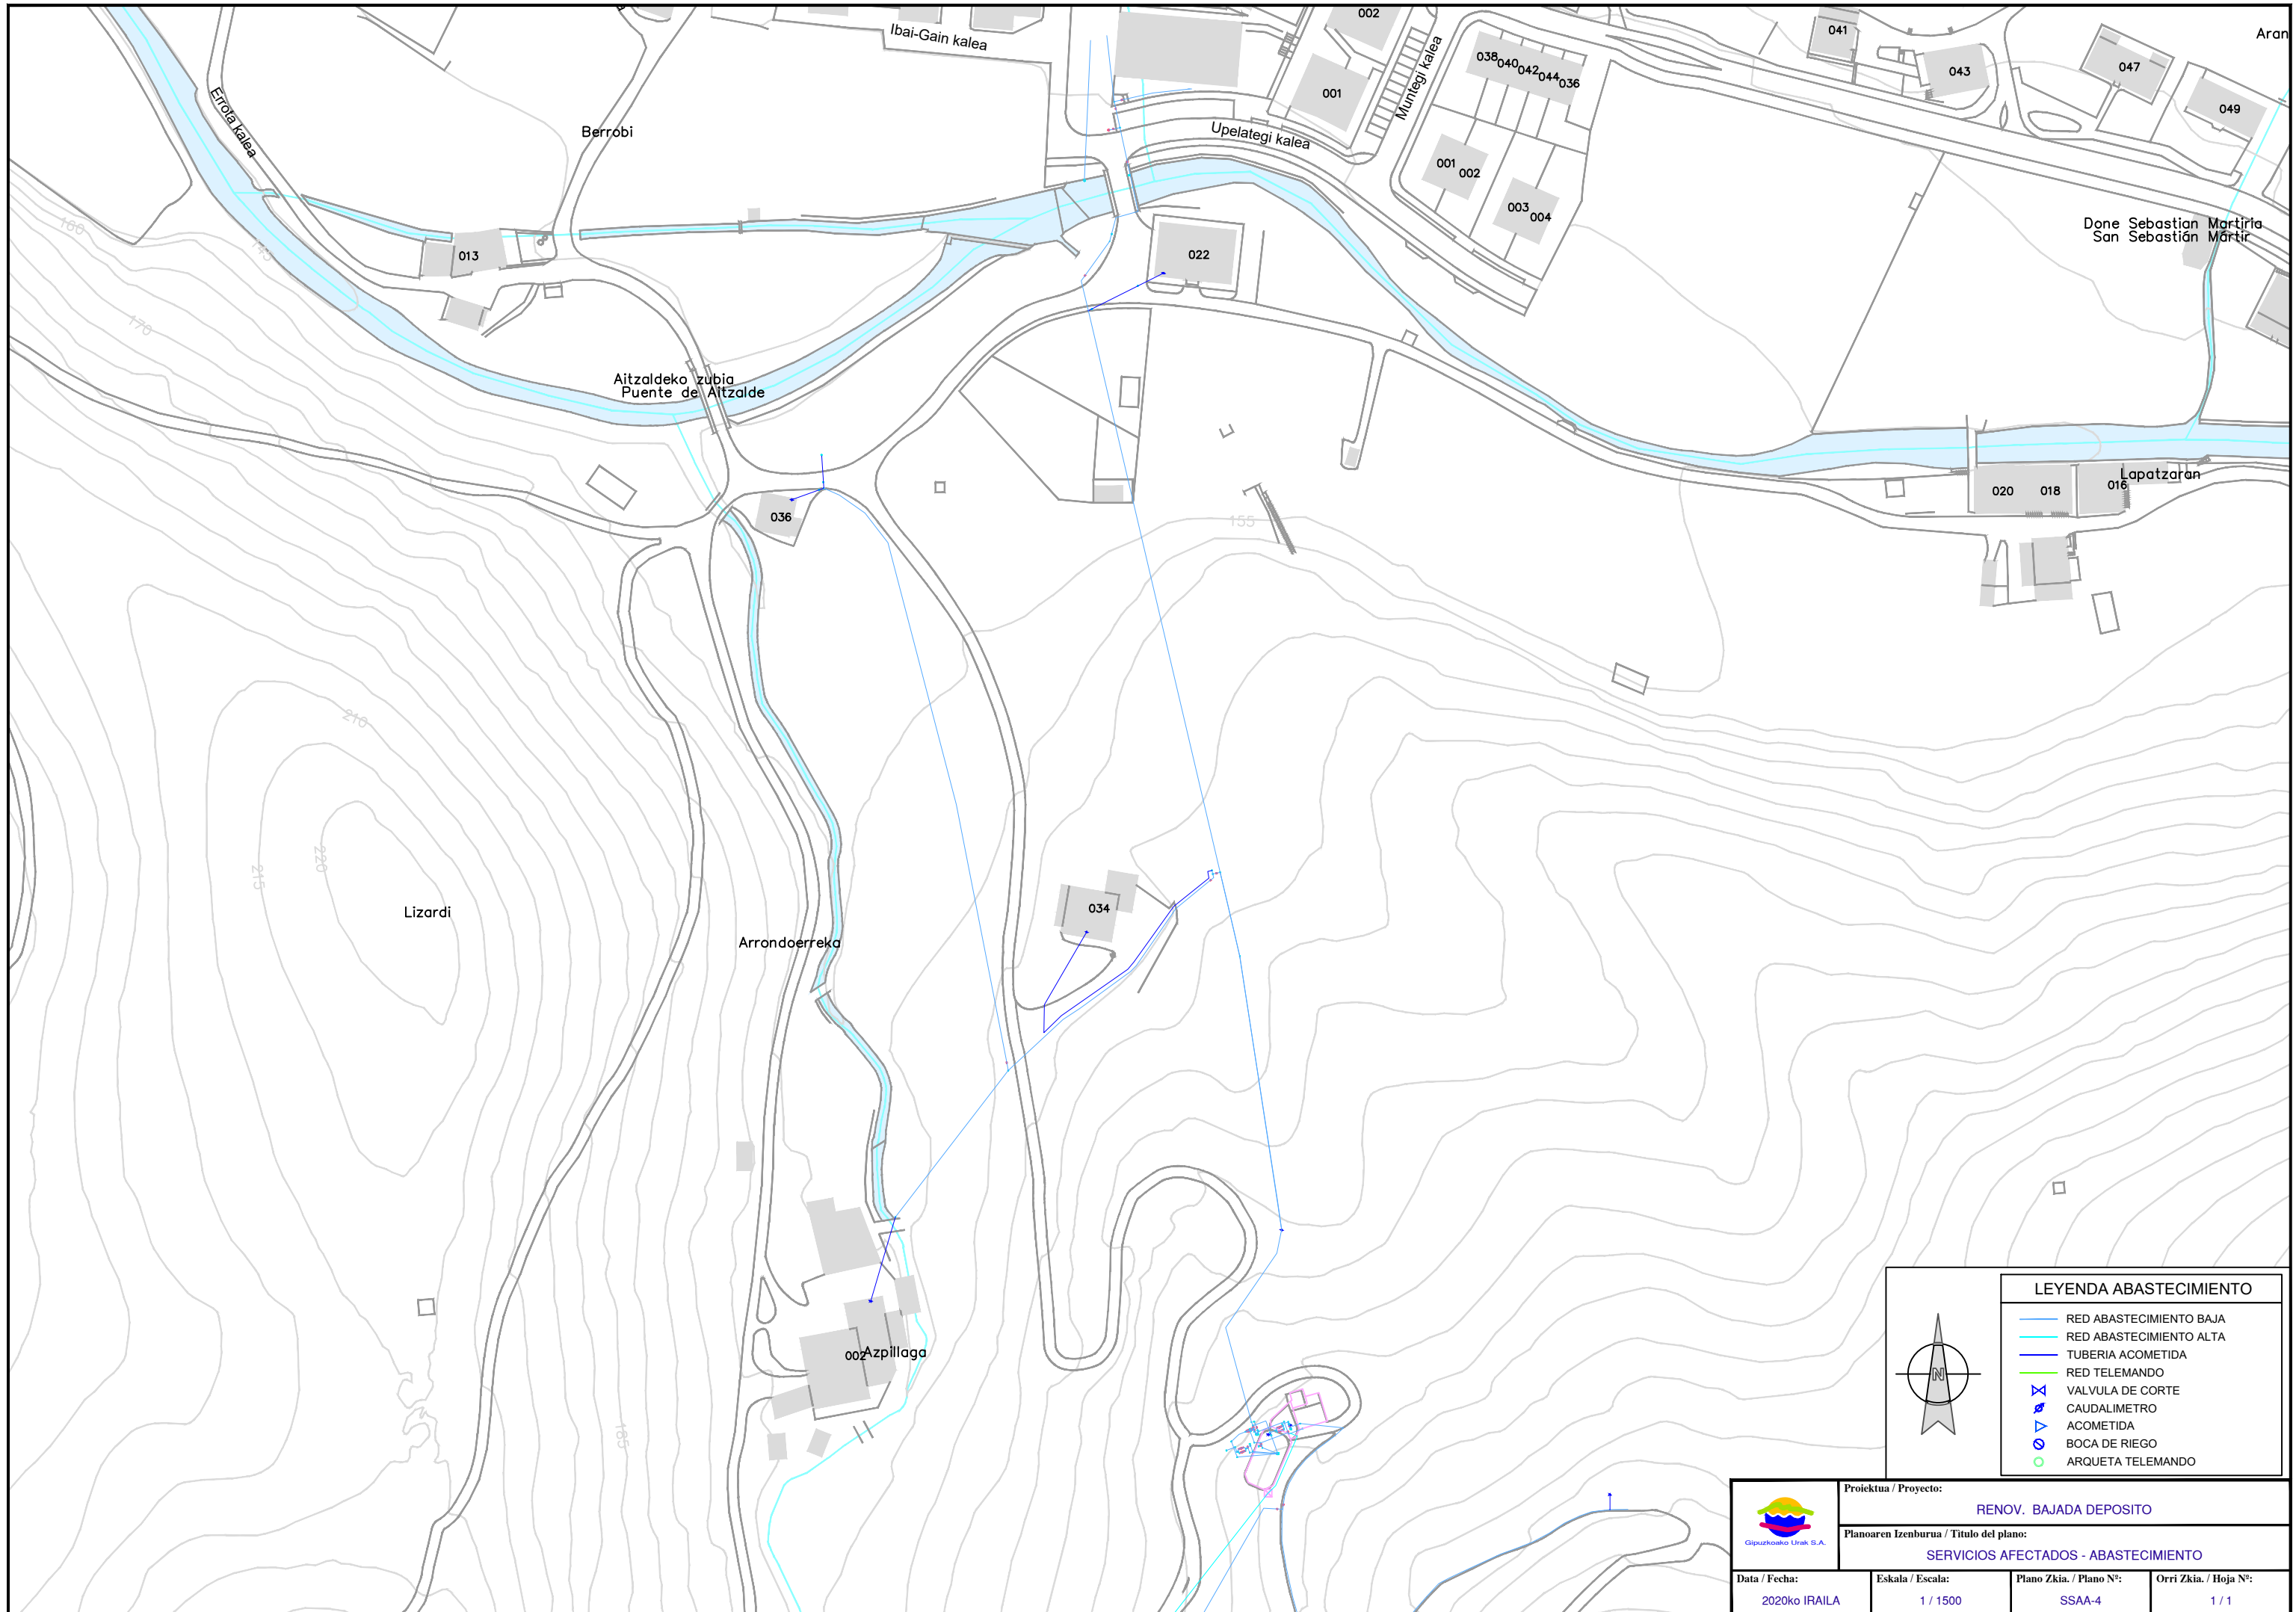

**LEYENDA ABASTECIMIENTO**

- RED ABASTECIMIENTO BAJA
- RED ABASTECIMIENTO ALTA
- TUBERIA ACOMETIDA
- RED TELEMANDO
- X VALVULA DE CORTE
- ⊗ CAUDALIMETRO
- ⊕ ACOMETIDA
- ⊙ BOCA DE RIEGO
- ARQUETA TELEMANDO

|   |                         |                         |                       |
|---|-------------------------|-------------------------|-----------------------|
| <br>Gipuzkoako Urak S.A. | Proiektua / Proyecto:   |                         |                       |
|   | REN OV. BAJADA DEPOSITO |                         |                       |
| Planoaren Izenburua / Título del plano:   |                         |                         |                       |
| SERVICIOS AFECTADOS - ABASTECIMIENTO  |                         |                         |                       |
| Data / Fecha:   | Eskala / Escala:        | Plano Zkia. / Plano Nº: | Orri Zkia. / Hoja Nº: |
| 2020ko IRAILA   | 1 / 1500                | SSAA-4                  | 1 / 1                 |

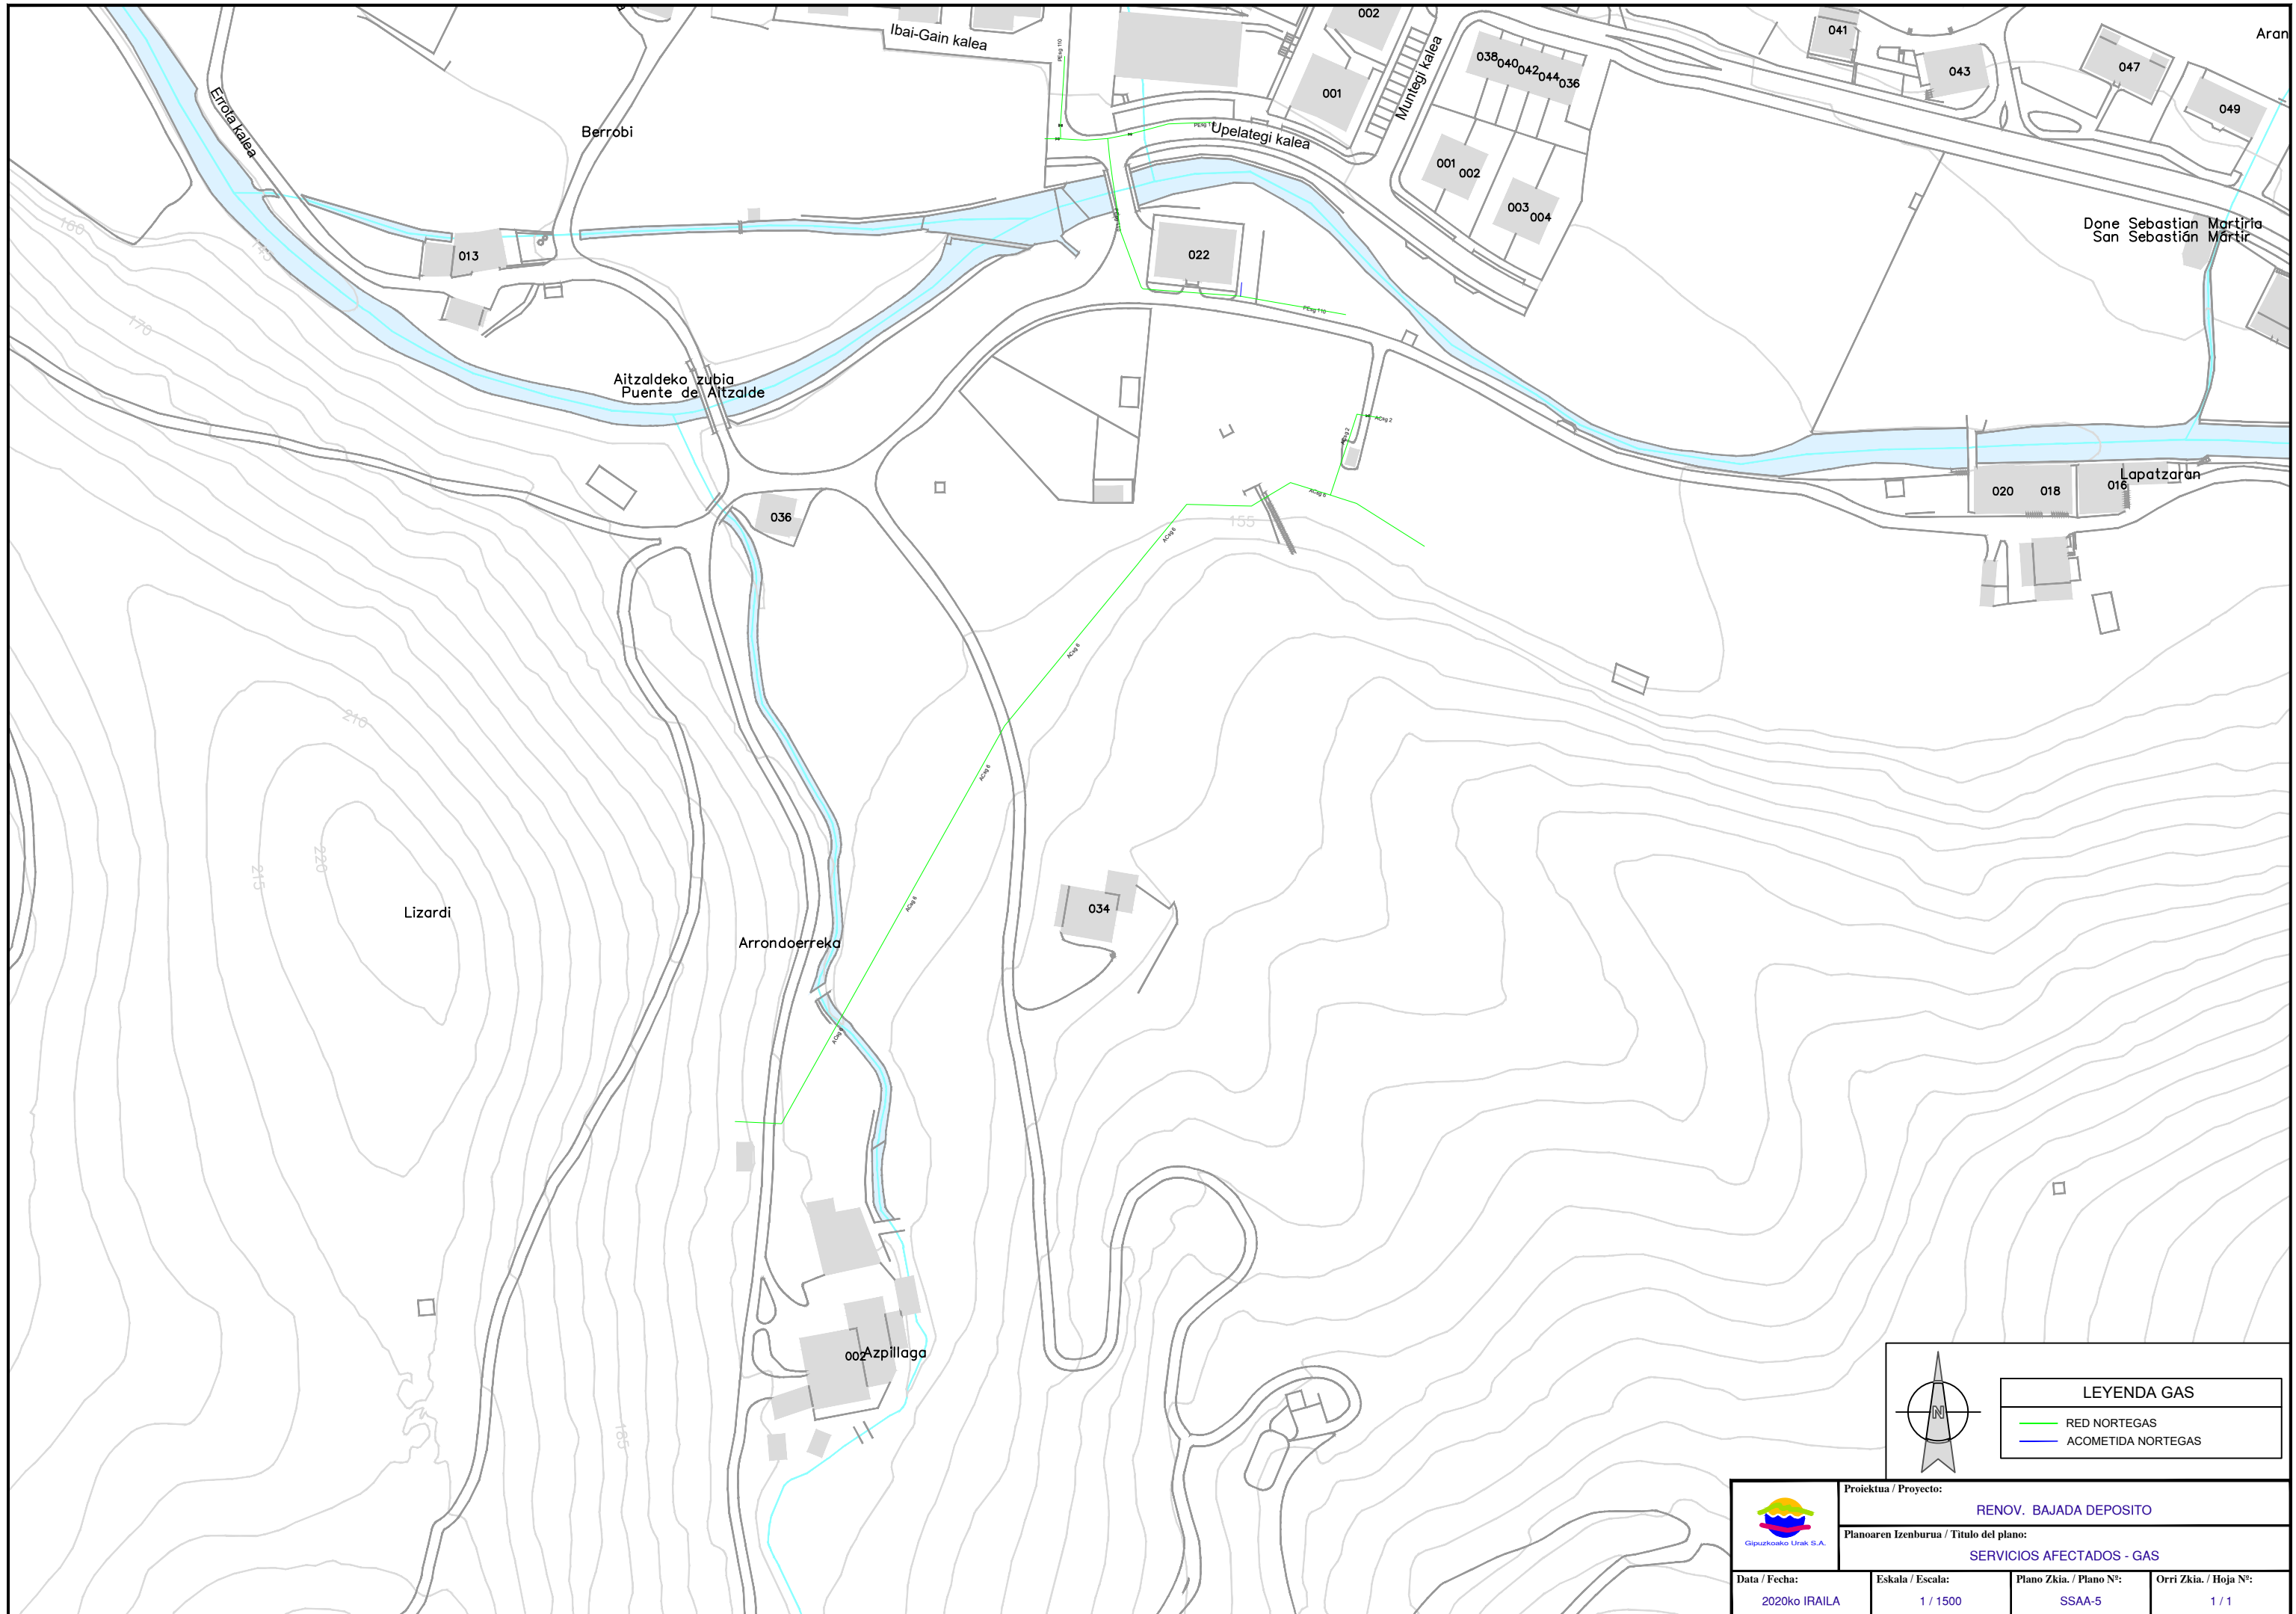

**LEYENDA GAS**

- RED NORTEGAS
- ACOMETIDA NORTEGAS

|   |  |                                       |                                    |
|---|--|---------------------------------------|------------------------------------|
|  | Proiektua / Proyecto: <b>RENOV. BAJADA DEPOSITO</b>                      |                                       |                                    |
|   | Planoaren Izenburua / Título del plano: <b>SERVICIOS AFECTADOS - GAS</b> |                                       |                                    |
| Data / Fecha: <b>2020ko IRAILA</b>  | Eskala / Escala: <b>1 / 1500</b>   | Plano Zkia. / Plano Nº: <b>SSAA-5</b> | Orri Zkia. / Hoja Nº: <b>1 / 1</b> |