



Gipuzkoako Ur Kortsortzioa  
Gipuzkoako Urak

## **ANEJO 2: SERVICIOS AFECTADOS**

**OBRA:**

---

***ELIMINACION PASO DE VIAS  
ENTRE SAN JUAN Y MEKOLA***

**EIBAR**

---



- **AFECCION A OTRAS REDES Y SERVICIOS**

Tras consulta a Inkolan durante la elaboración del presente documento, se ha detectado la presencia de varios servicios en el ámbito de las obras (se adjuntan planos), por lo que será **IMPRESINDIBLE PREVIO AL COMIENZO DE LAS OBRAS** contactar con los responsables de todos los servicios (**aunque no aparezcan en la consulta adjunta**) para garantizar la ejecución de las obras sin afección a otros servicios.


- **AFECCION A CARRETERAS, DOMINIO PUBLICO HIDRAULICO, PUERTOS, FFCC O PARTICULARES.**

En el ámbito de trabajo del proyecto se ha detectado la presencia de instalaciones o servicios pertenecientes a Euskal Trenbide Sarea.


Donostia, abril de 2020

Gipuzkoako Ur Kantsortzioa

Gipuzkoako Urak, S.A.

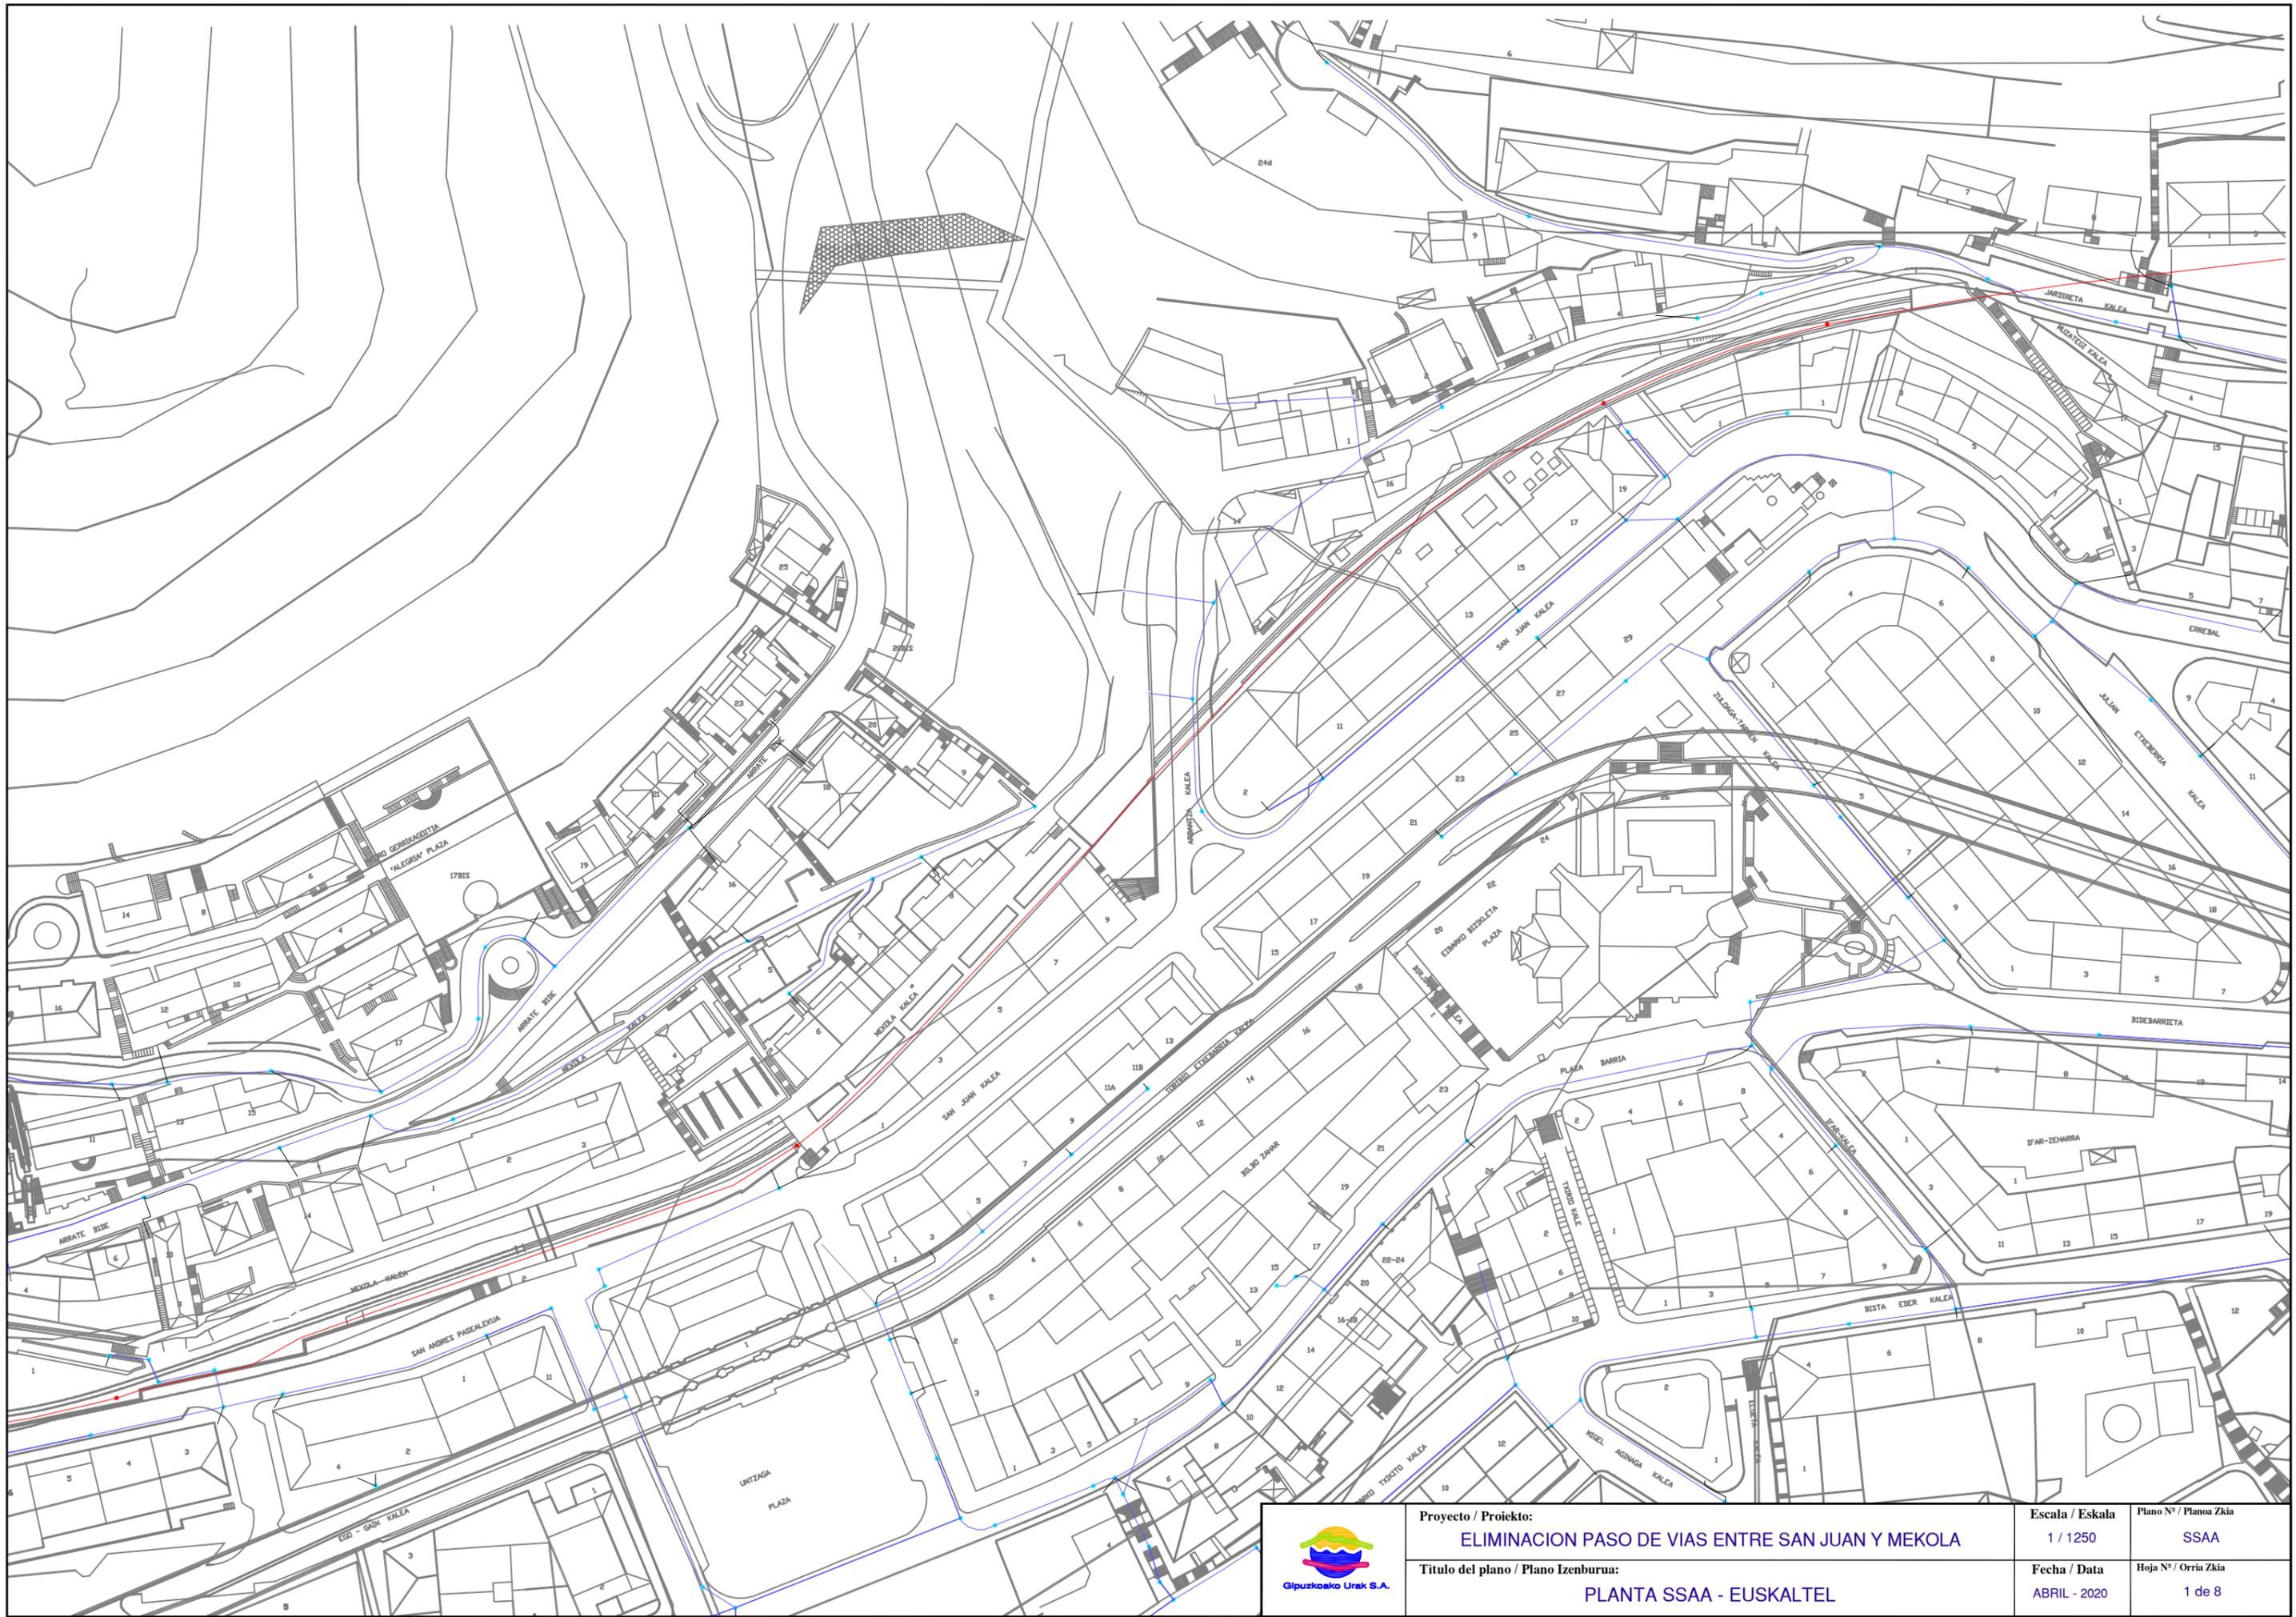


	<b>Proyecto / Proiektio:</b> <b>ELIMINACION PASO DE VIAS ENTRE SAN JUAN Y MEKOLA</b>	<b>Escala / Eskala</b> 1 / 1250	<b>Plano N° / Planoa Zkia</b> SSAA
	<b>Título del plano / Plano Izenburua:</b> <b>PLANTA SSAA - EUSKALTEL</b>	<b>Fecha / Data</b> ABRIL - 2020	<b>Hoja N° / Orria Zkia</b> 1 de 8

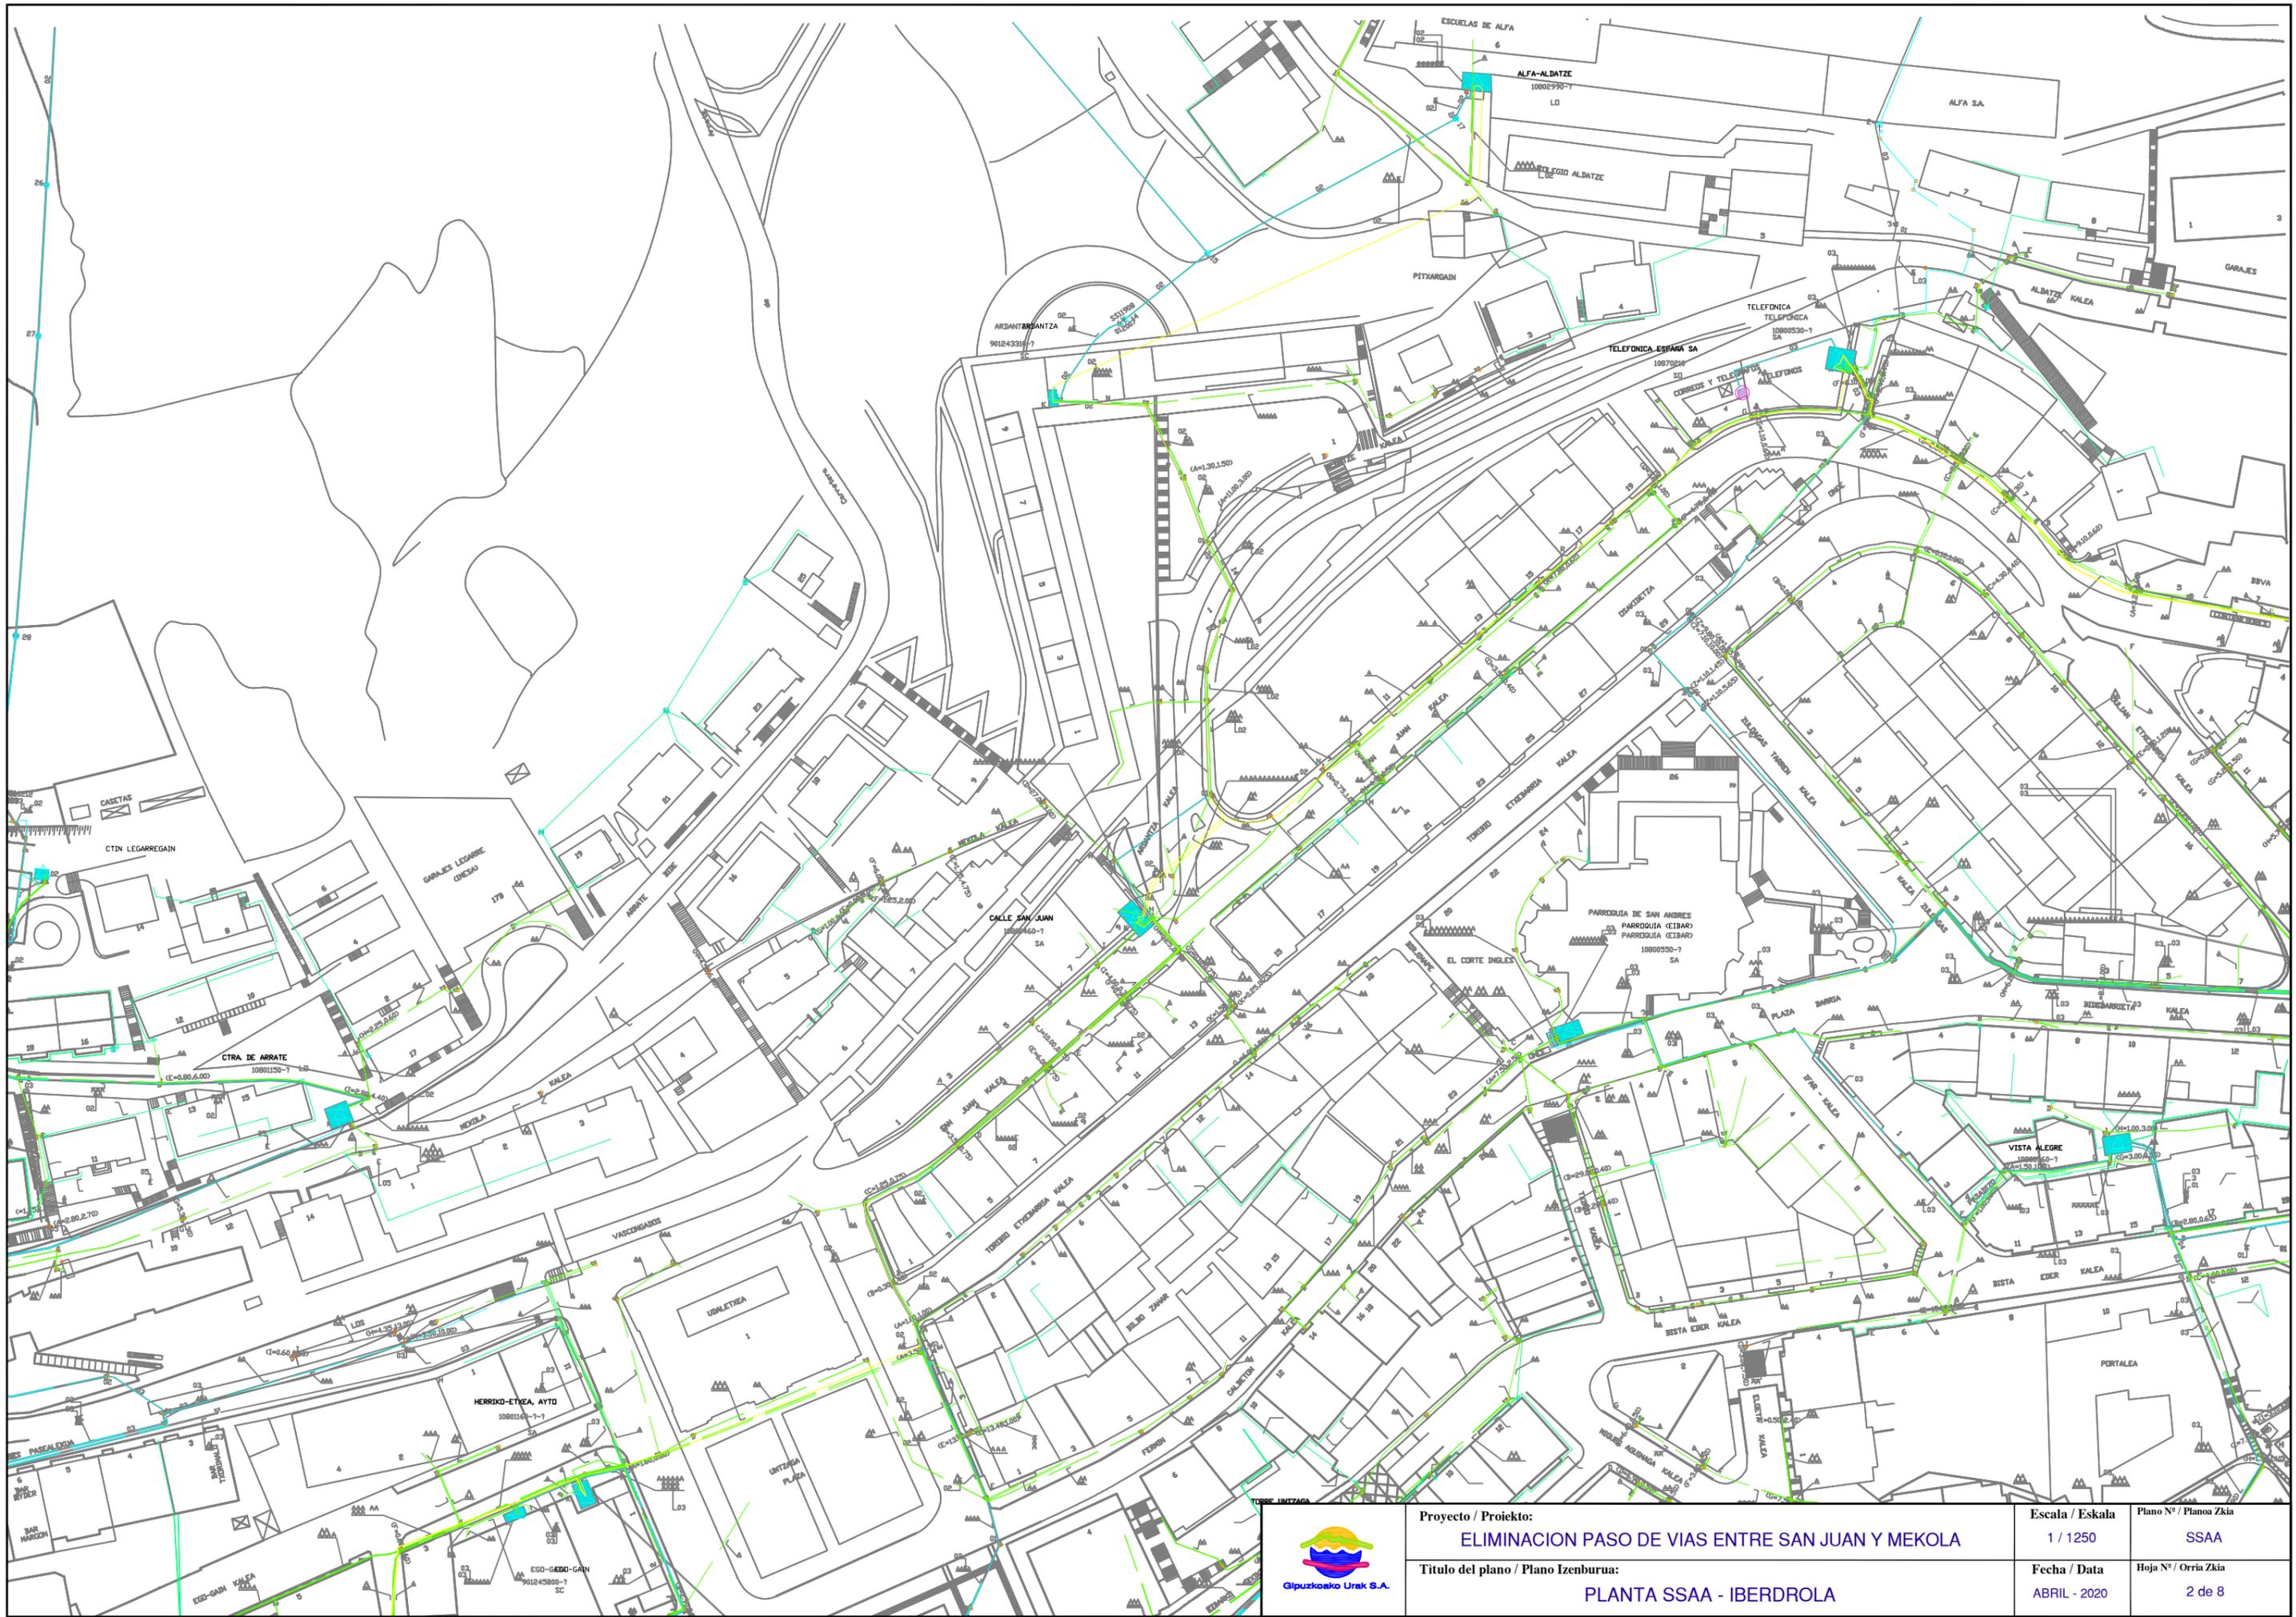


Proyecto / Proiektu:  
**ELIMINACION PASO DE VIAS ENTRE SAN JUAN Y MEKOLA**  
 Titulo del plano / Plano Izenburua:  
**PLANTA SSAA - IBERDROLA**


Escala / Eskala 1 / 1250	Plano N° / Planoa Zkia SSAA
Fecha / Data ABRIL - 2020	Hoja N° / Orria Zkia 2 de 8

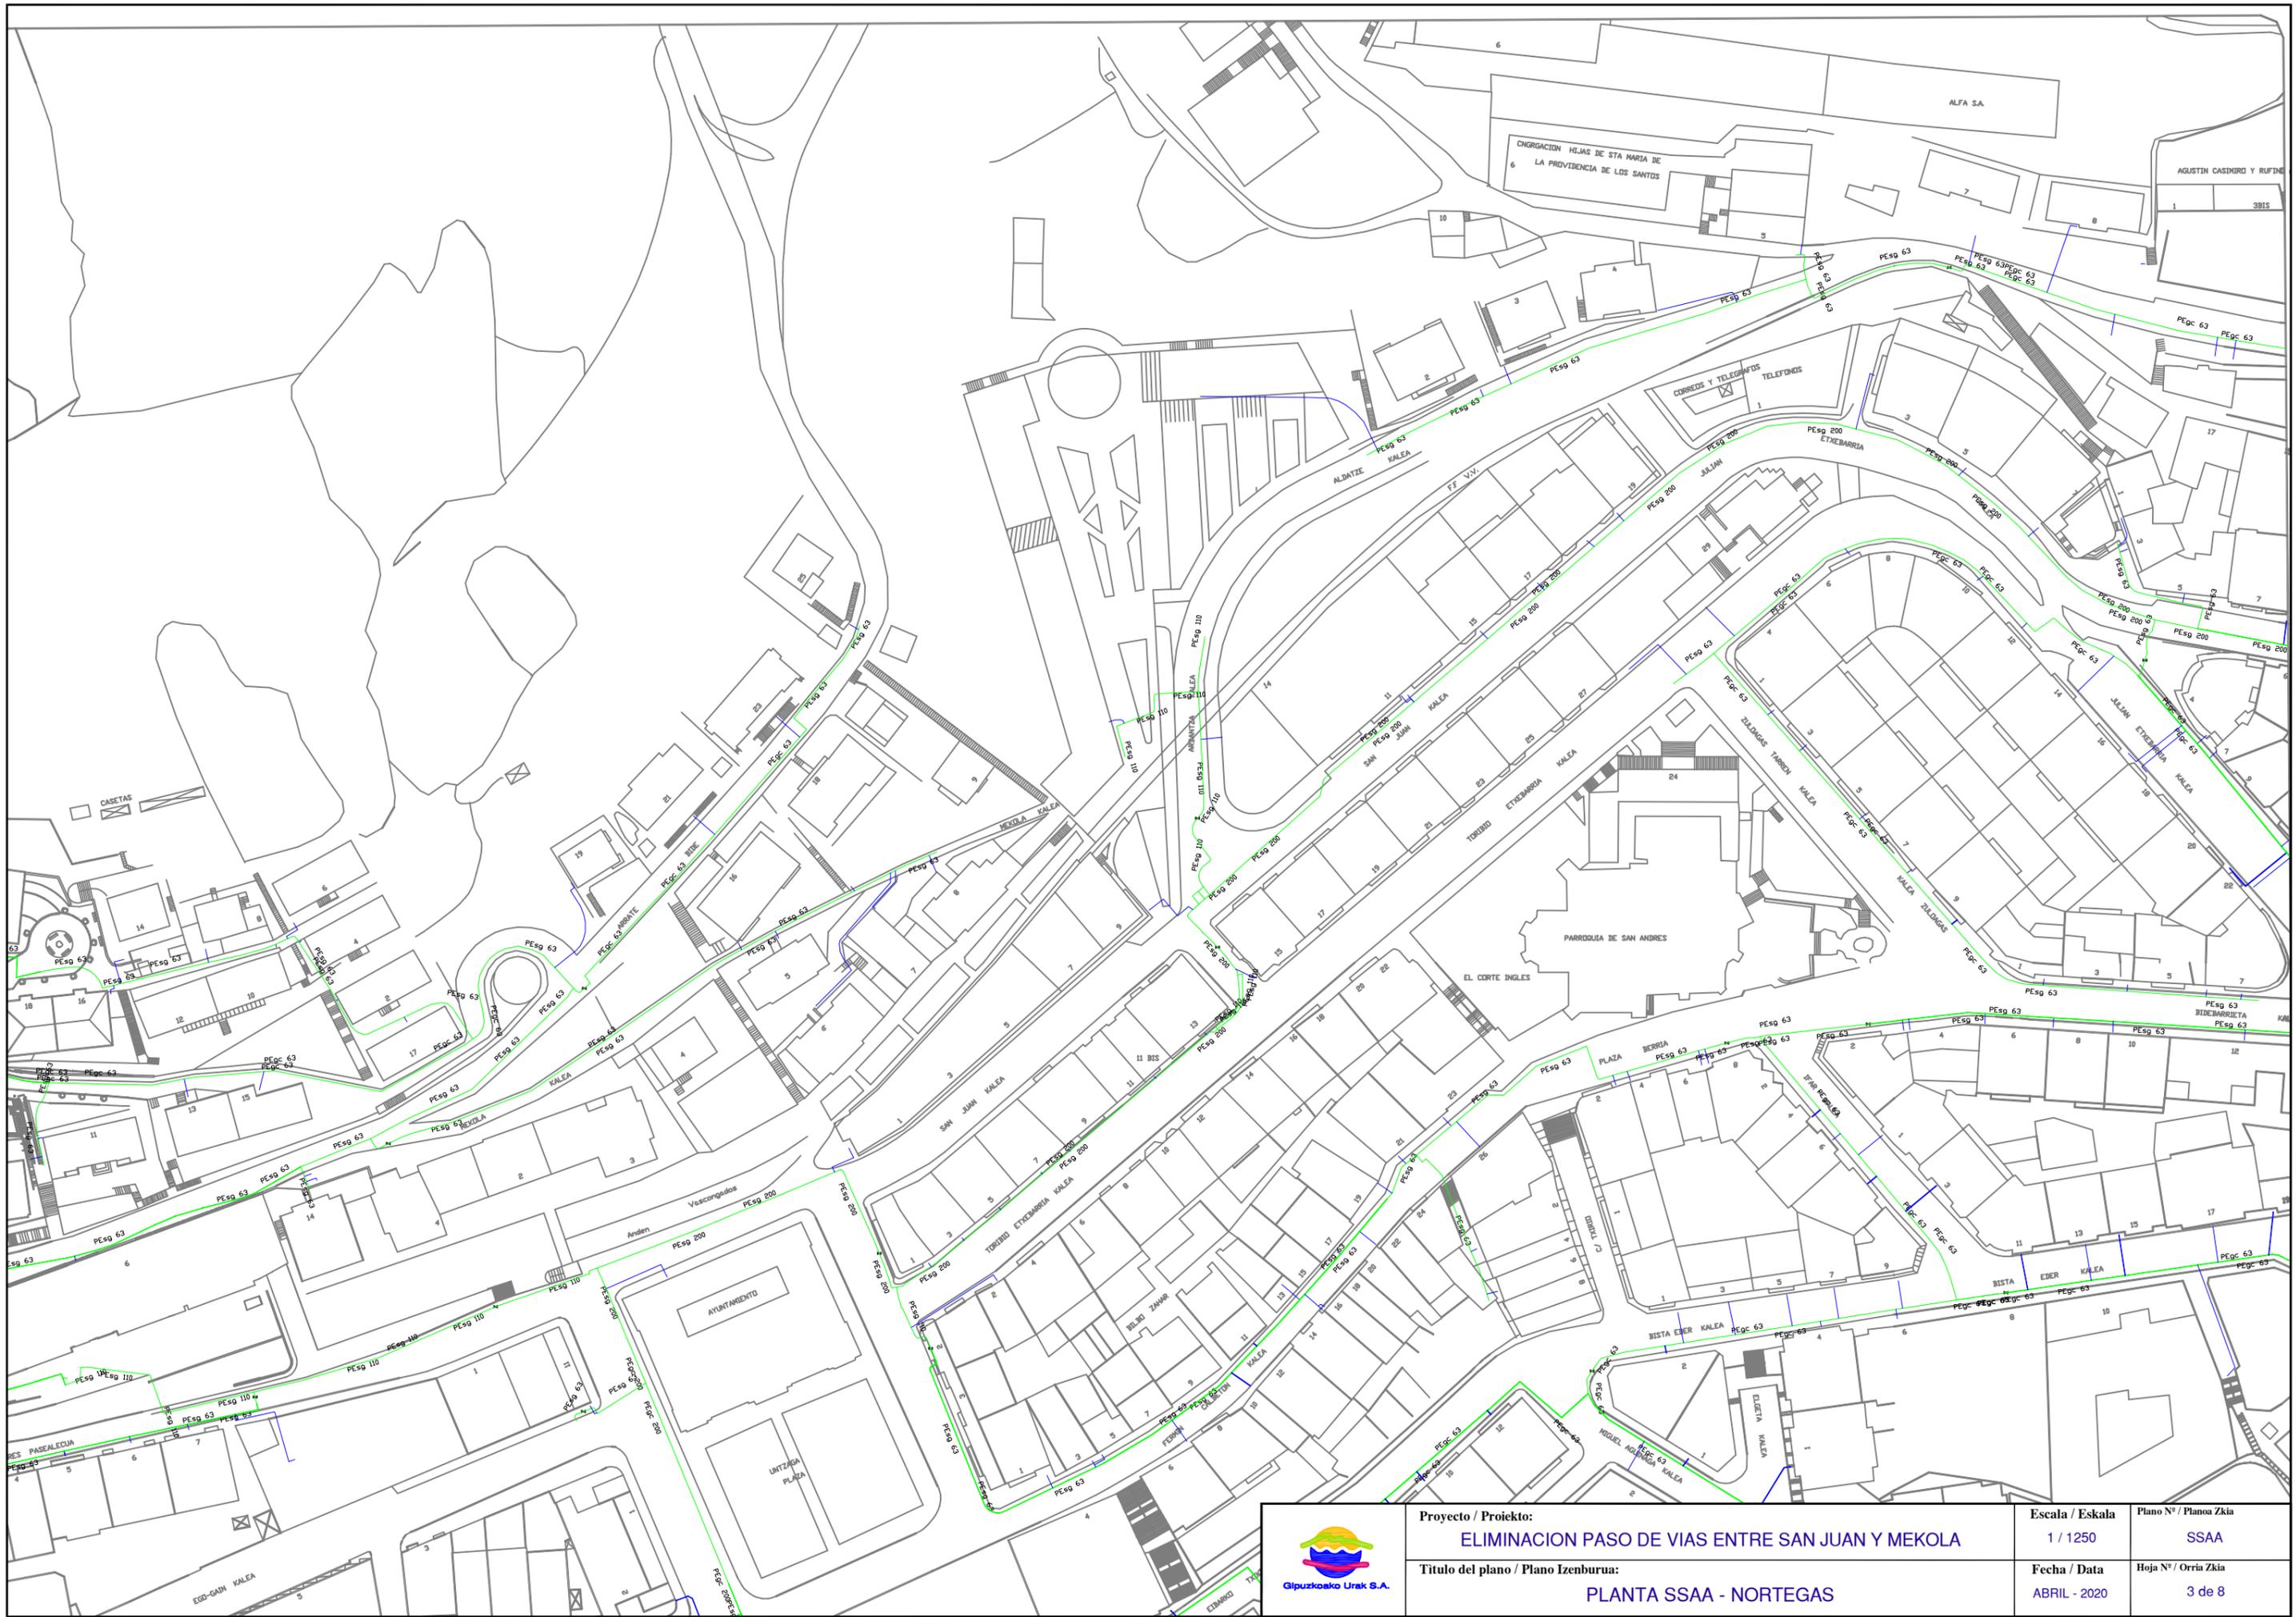


 <p>Gipuzkoako Urak S.A.</p>	<b>Proyecto / Proiektu:</b> <b>ELIMINACION PASO DE VIAS ENTRE SAN JUAN Y MEKOLA</b>	<b>Escala / Eskala</b> 1 / 1250	<b>Plano N° / Planoa Zkia</b> SSAA
	<b>Título del plano / Plano Izenburua:</b> <b>PLANTA SSAA - NORTEGAS</b>	<b>Fecha / Data</b> ABRIL - 2020	<b>Hoja N° / Orria Zkia</b> 3 de 8

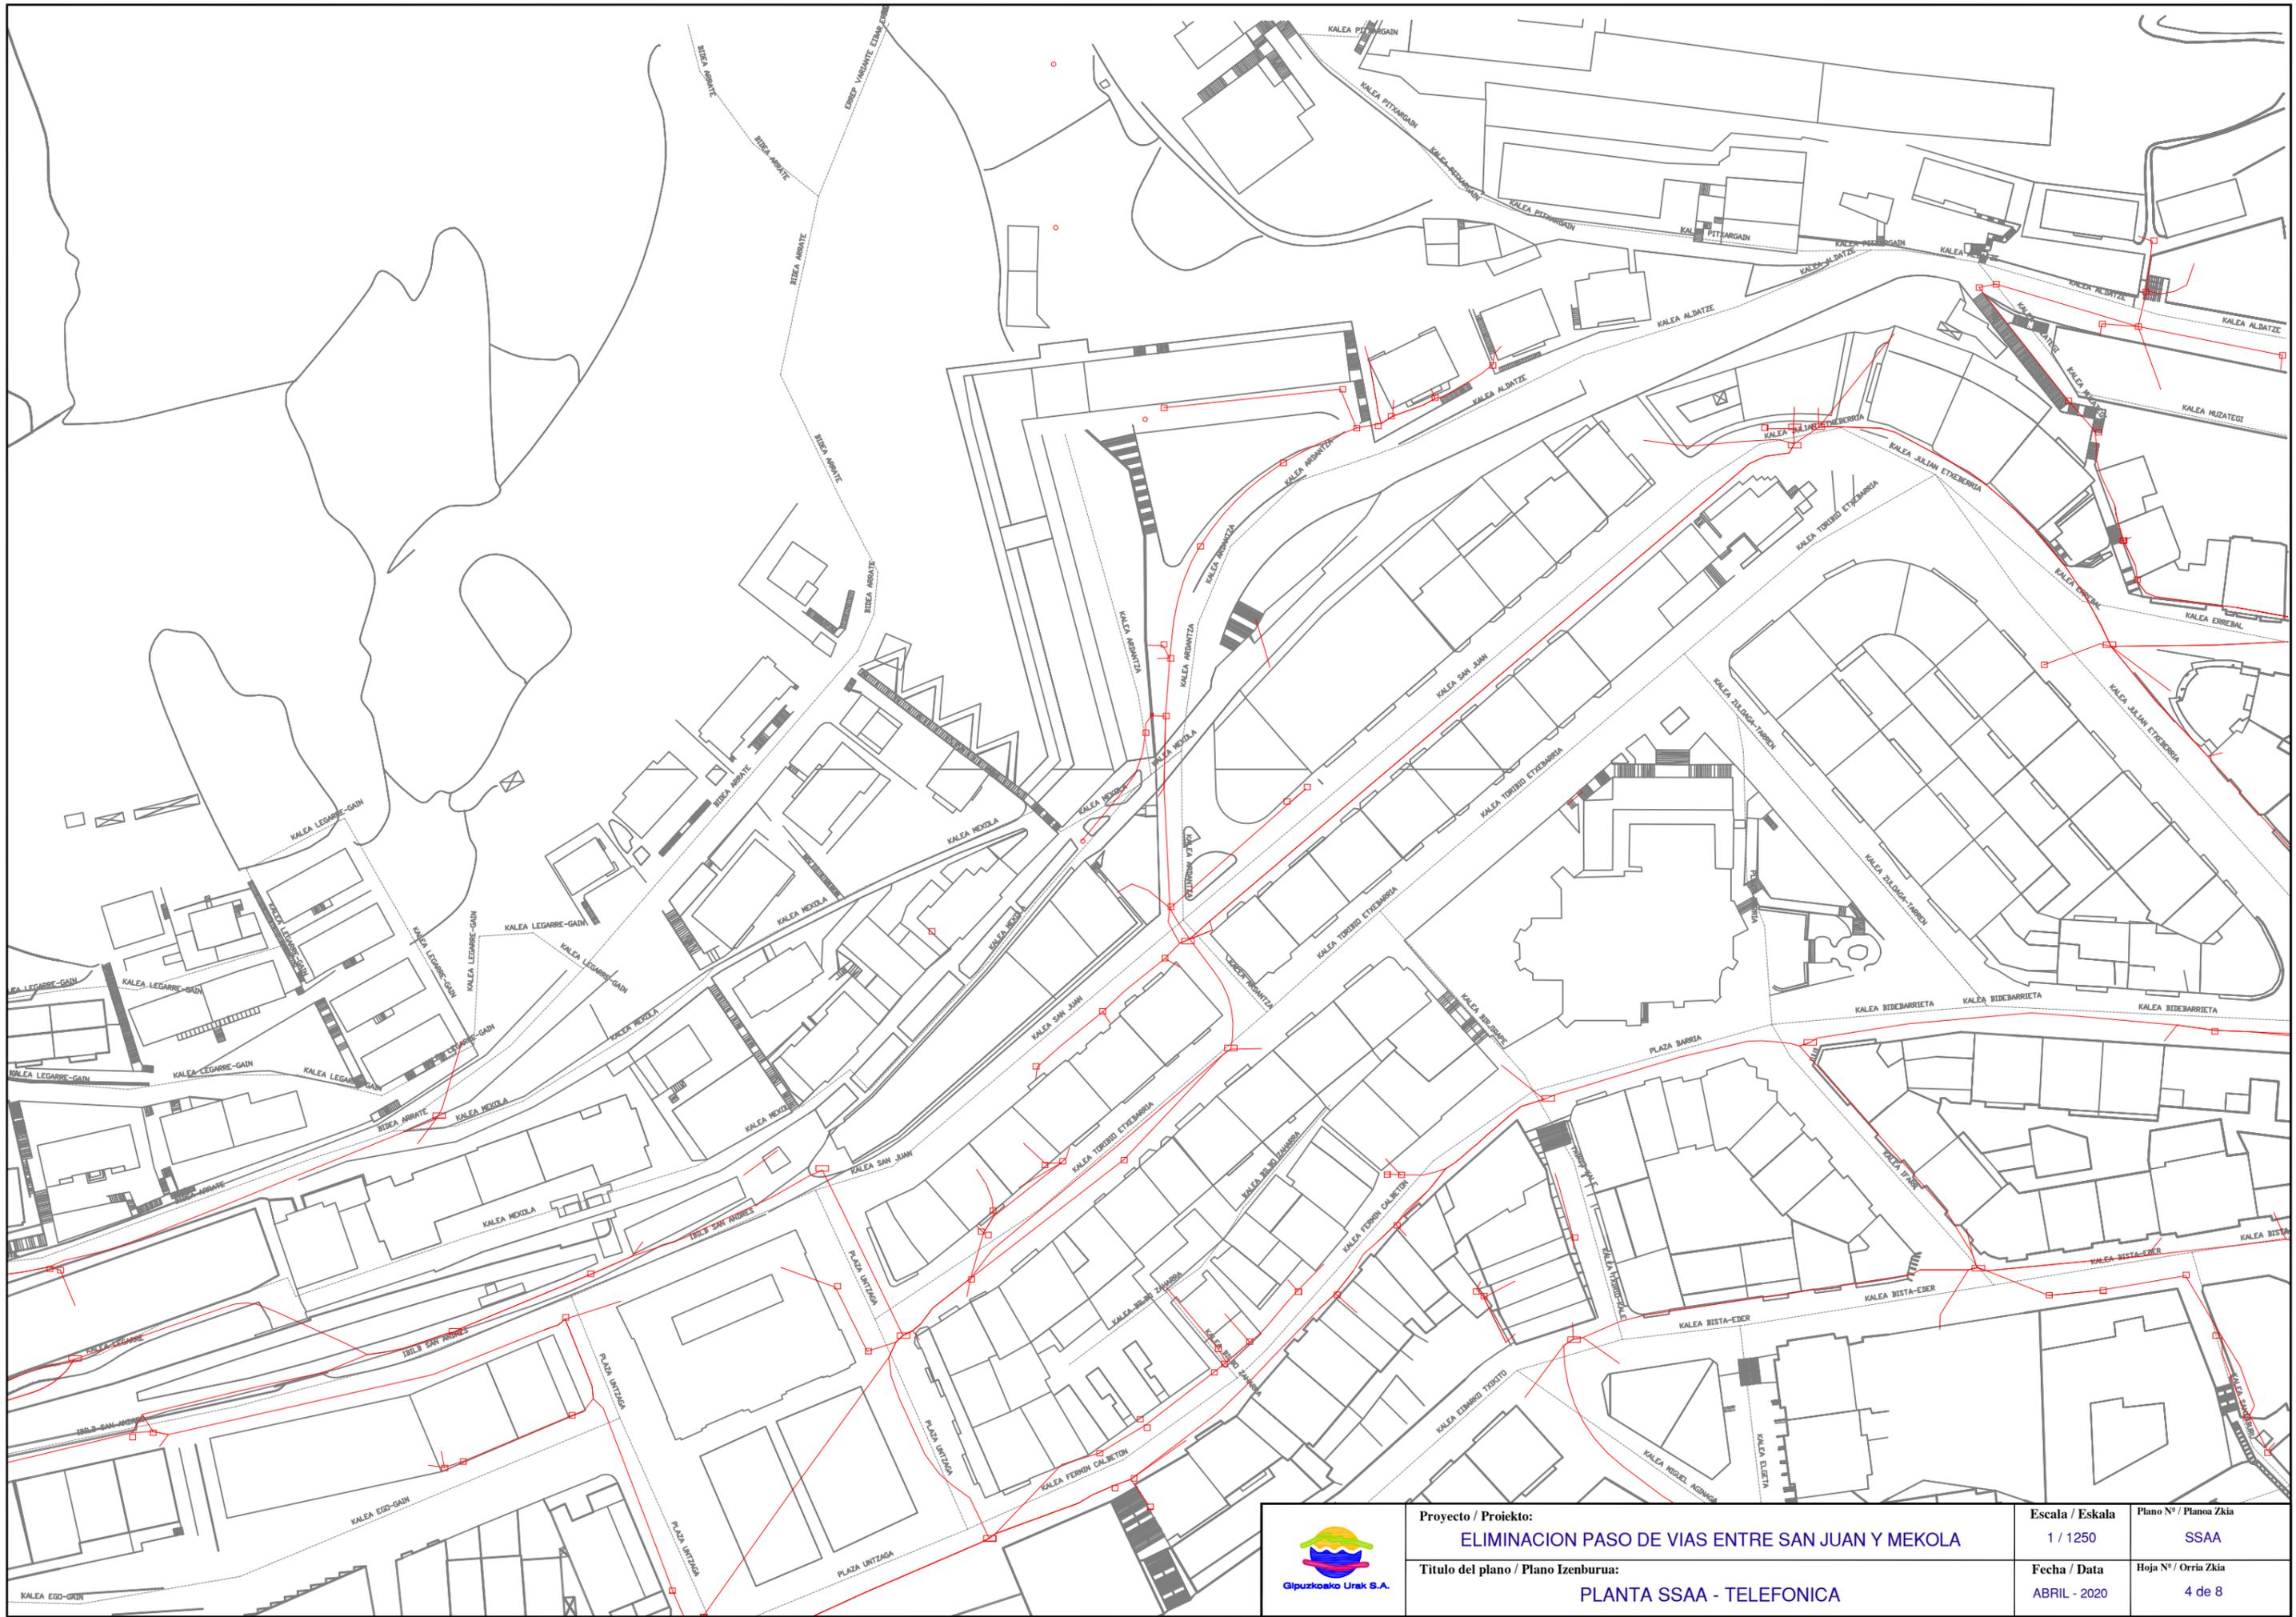


	<b>Proyecto / Proiektu:</b> <b>ELIMINACION PASO DE VIAS ENTRE SAN JUAN Y MEKOLA</b>	<b>Escala / Eskala</b> 1 / 1250	<b>Plano N° / Planoa Zkia</b> SSAA
	<b>Título del plano / Plano Izenburua:</b> <b>PLANTA SSAA - TELEFONICA</b>	<b>Fecha / Data</b> ABRIL - 2020	<b>Hoja N° / Orria Zkia</b> 4 de 8

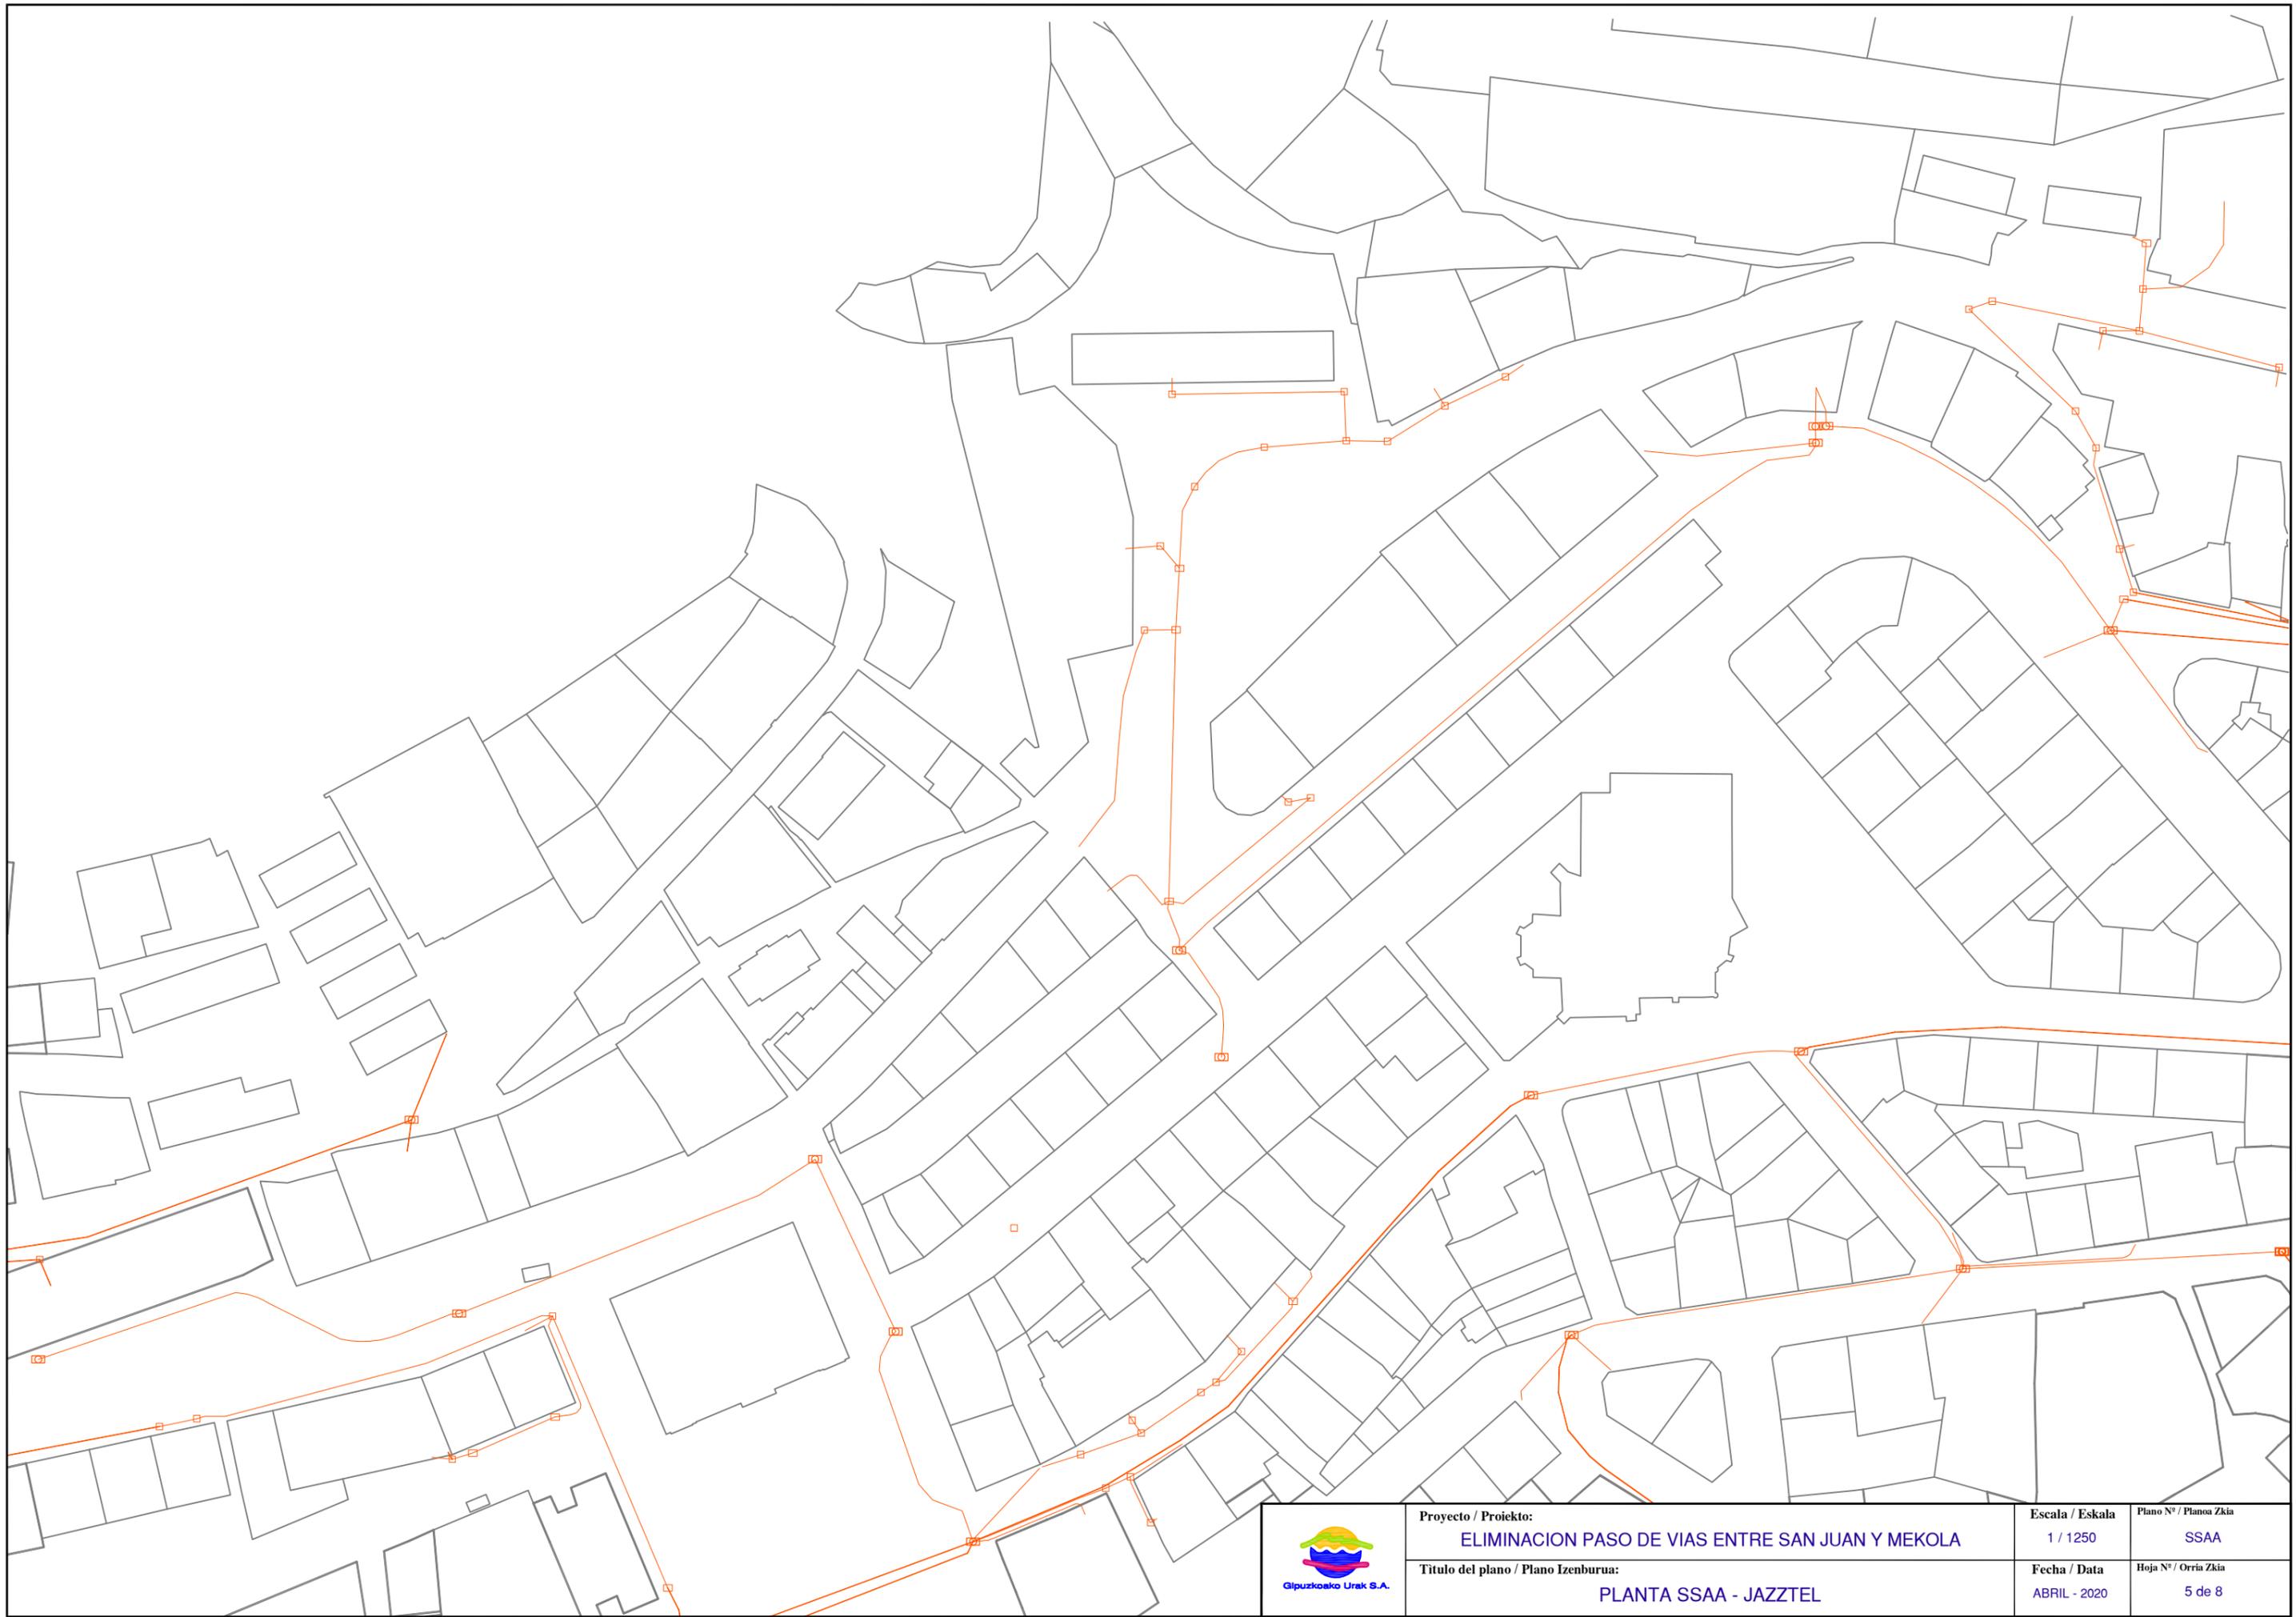

 Gipuzkoako Urak S.A.	Proyecto / Proiektu: <b>ELIMINACION PASO DE VIAS ENTRE SAN JUAN Y MEKOLA</b>	Escala / Eskala 1 / 1250	Plano Nº / Planoa Zkia SSAA
	Titulo del plano / Plano Izenburua: <b>PLANTA SSAA - JAZZTEL</b>	Fecha / Data ABRIL - 2020	Hoja Nº / Orria Zkia 5 de 8

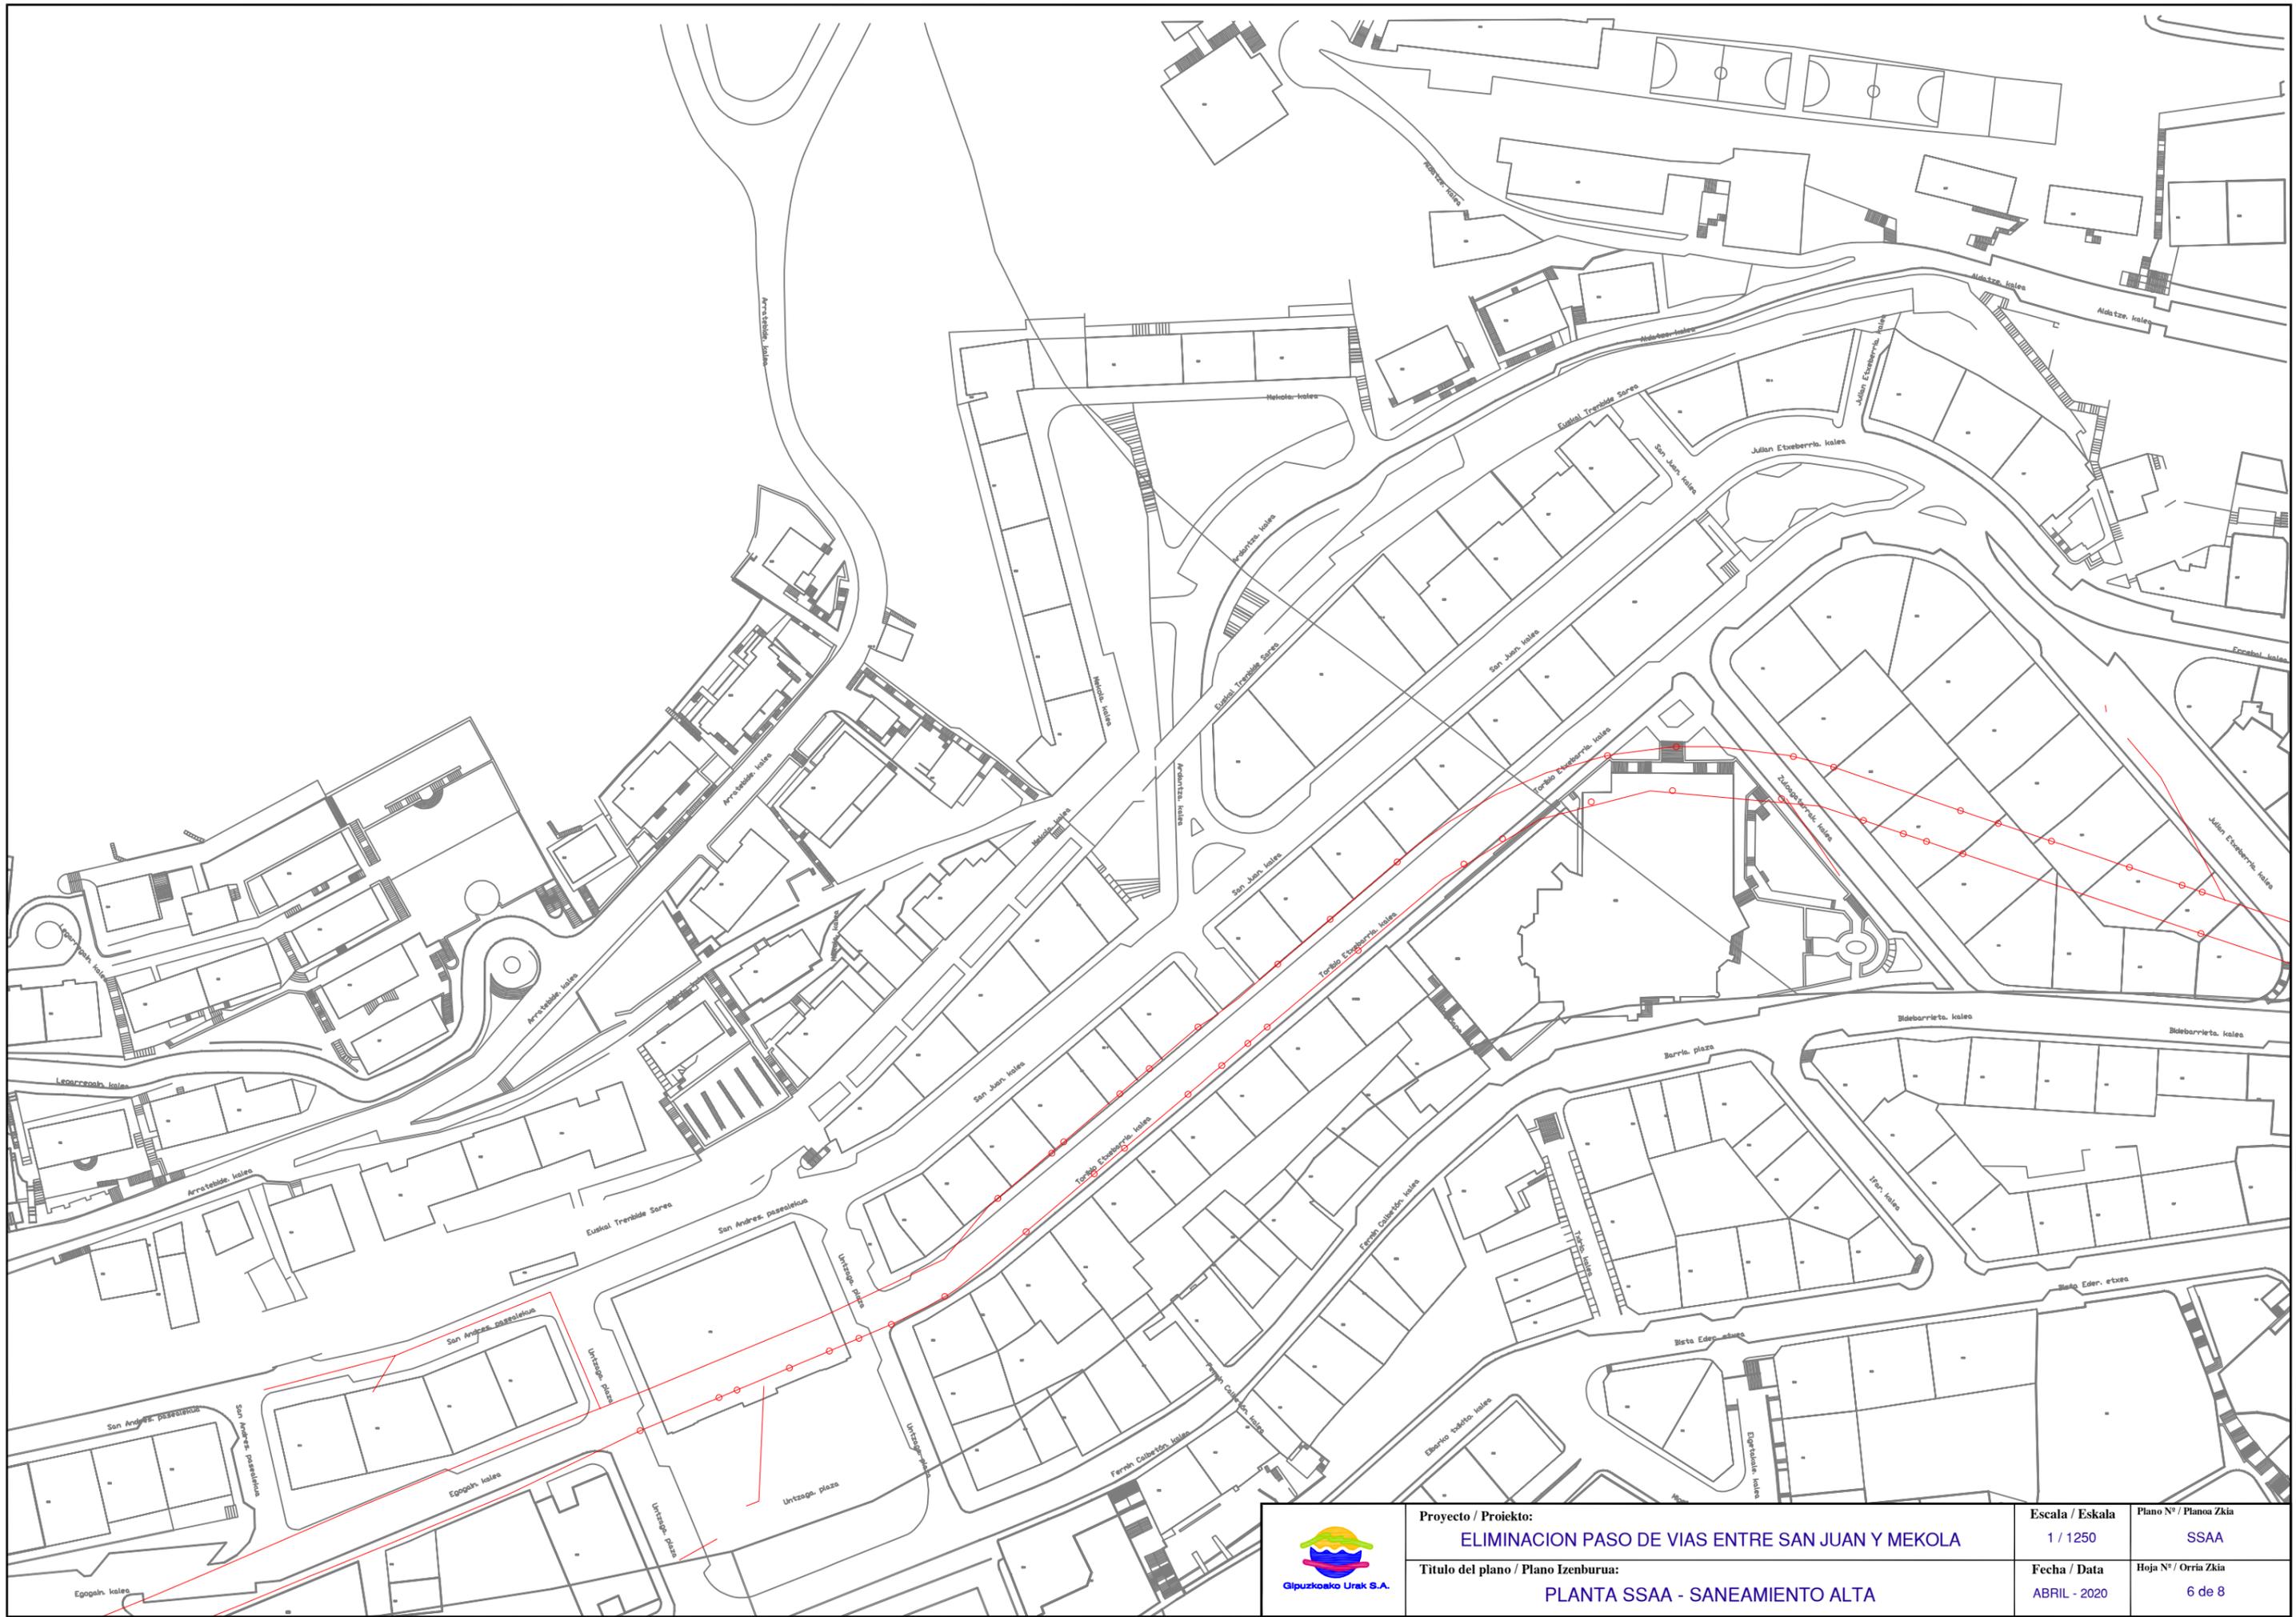

 Gipuzkoako Urak S.A.	<b>Proyecto / Proiektio:</b> <b>ELIMINACION PASO DE VIAS ENTRE SAN JUAN Y MEKOLA</b>	<b>Escala / Eskala</b> 1 / 1250	<b>Plano N° / Planoa Zkia</b> SSAA
	<b>Título del plano / Plano Izenburua:</b> <b>PLANTA SSAA - SANEAMIENTO ALTA</b>	<b>Fecha / Data</b> ABRIL - 2020	<b>Hoja N° / Orria Zkia</b> 6 de 8

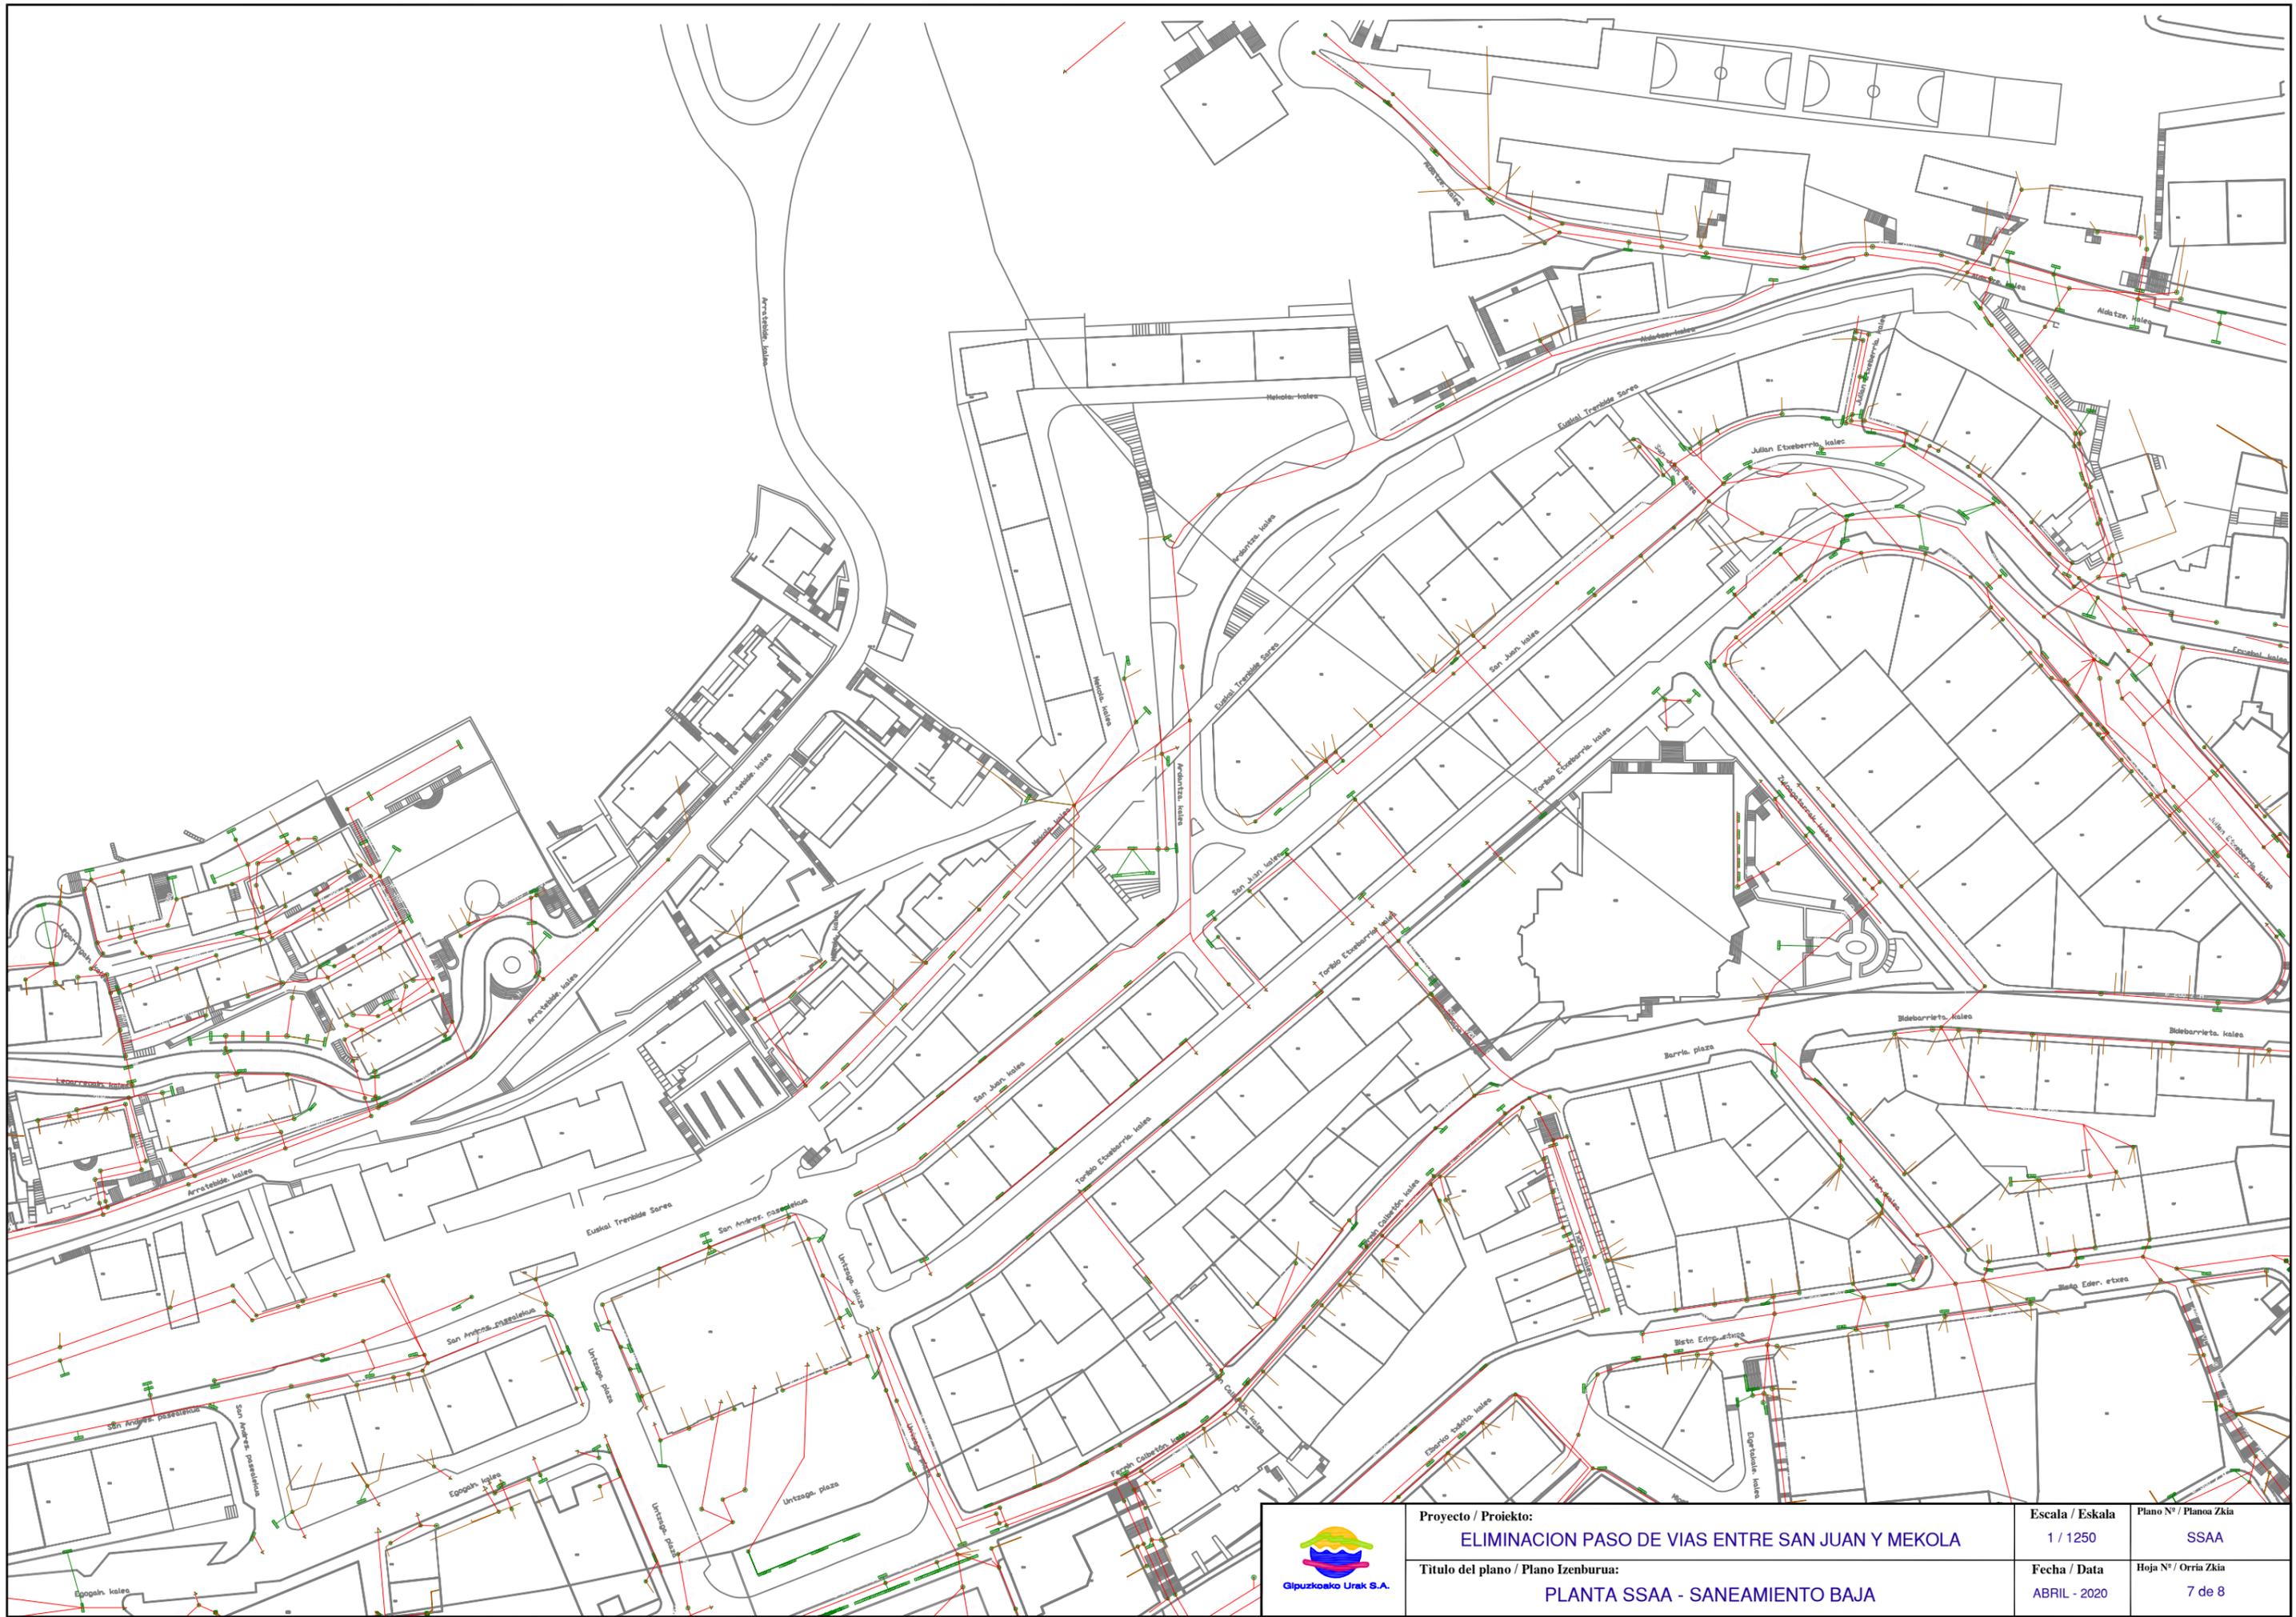

 <p>Gipuzkoako Urak S.A.</p>	<b>Proyecto / Proiektio:</b> <b>ELIMINACION PASO DE VIAS ENTRE SAN JUAN Y MEKOLA</b>	<b>Escala / Eskala</b> 1 / 1250	<b>Plano N° / Planoa Zkia</b> SSAA
	<b>Título del plano / Plano Izenburua:</b> <b>PLANTA SSAA - SANEAMIENTO BAJA</b>	<b>Fecha / Data</b> ABRIL - 2020	<b>Hoja N° / Orria Zkia</b> 7 de 8

