



ANEJO 2 SERVICIOS AFECTADOS

OBRA

RENOVACIÓN ABASTECIMIENTO FC KOATE

LEGORRETA





1. AFECCION A OTRAS REDES Y SERVICIOS

Tras consulta a Inkolan durante la elaboración del presente documento, se ha detectado la presencia de varios servicios en el ámbito de las obras (se adjuntan planos), por lo que será **IMPRESINDIBLE PREVIO AL COMIENZO DE LAS OBRAS** contactar con los responsables de todos los servicios (aunque no aparezcan en la consulta adjunta) para garantizar la ejecución de las obras sin afección a otros servicios.

En el caso de detectar la existencia de las redes de alta en el ámbito de la obra, ya sea de abastecimiento o de saneamiento, se deberá notificar previo al comienzo de las obras al técnico de la Red de Alta de Gipuzkoako Urak.

Esta consulta deberá ser acreditada por la contrata en el replanteo de la obra, mediante justificante de la descarga realizada en Inkolan.

2. AFECCION A CARRETERAS, DOMINIO PUBLICO HIDRAULICO, PUERTOS O FFCC.

En las proximidades del ámbito de las obras se ha constatado la existencia del rio Oria y debido a que durante las obras se actuará próxima a la misma, se adjunta la copia del registro de entrada de la solicitud de autorización a URA: Ur Agentzia / Agencia Vasca del Agua.

Dentro del ámbito de las obras se ha constatado la presencia del vial GI-2135, y debido a que durante las obras se realizará una actuación próxima a la misma, se adjunta la copia del registro de entrada de la solicitud de autorización a la Diputación Foral de Gipuzkoa.

Donostia, julio de 2023

Gipuzkoako Ur Kantsortzioa

Gipuzkoako Urak, S.A.

OBRA EGITEKO BAIMEN ESKARIA - SOLICITUD AUTORIZACION PARA OBRA

Eskatzailea Solicitante	GIPUZKOAKO UR KONTSORTZIOA		Data Fecha	28-7-2023	
IFK CIF	G20423992	Helbidea Dirección	Blanca Vinuesa eraikuntza. Portuetxe,16, 1.solairua		
Herria Localidad	Donostia	P.K. C.P.	20018	Tínoa Tfno	943 31 18 01


OBREN IZENBURUA - TITULO DE LA OBRA:		KODEA / CODIGO:	
RENOVACIÓN ABASTECIMIENTO FC KOATE		90152028	

Herria Localidad	LEGORRETA	Errepidea Carretera	GI-3521 y GI-2131	K.P. P.K.	0+000 y 4+400
---------------------	------------------	------------------------	--------------------------	--------------	--------------------------

Sare mota Tipo de red	<input checked="" type="checkbox"/> Abastecimiento <input type="checkbox"/> Saneamiento	Juztifkazioa Motivo	<input checked="" type="checkbox"/> Renovación red <input type="checkbox"/> Ampliación red	<input type="checkbox"/> Reparación programada <input type="checkbox"/> Reparación urgente	Afekzio-mota Tipo de afección	<input type="checkbox"/> Cruce <input checked="" type="checkbox"/> Paralelismo
--------------------------	--	------------------------	---	---	----------------------------------	---


OBREN DESKRIBAPENA - DESCRIPCION:

La obra consiste en la renovacion de la red actual de FC, sustituyendolo por una conduccion FD Ø 100 mm y PE Ø 63 mm. Los paralelismos se producirán en el P.K. 0+000 de la GI-3521 y en el P.K. 4 + 400 del GI-2131 aproximadamente.

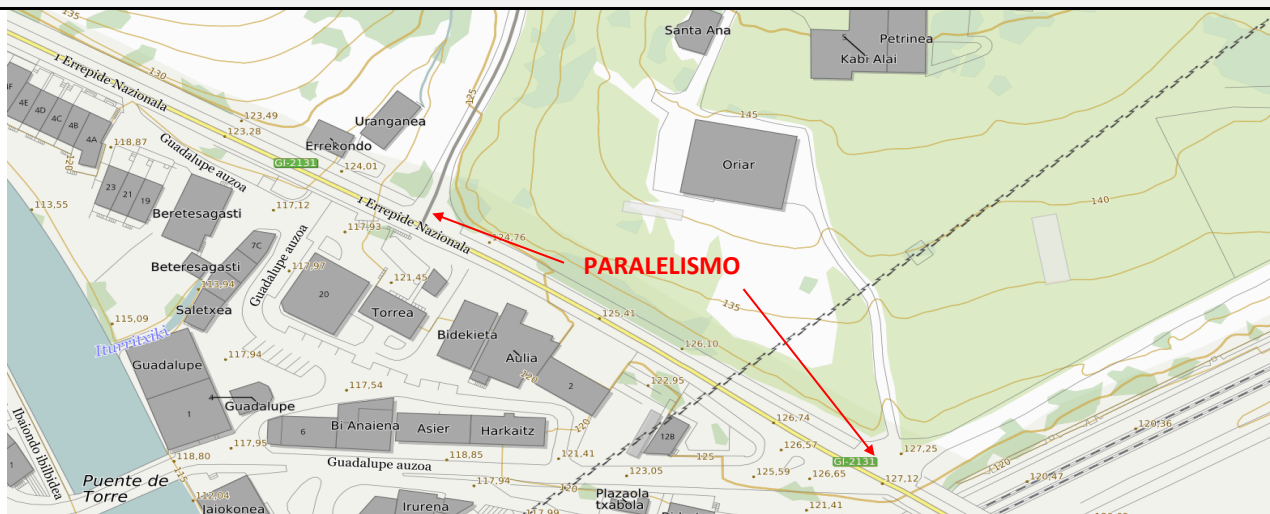


Fdo: Ion Olaizola
Técnico de Infraestructuras y Obras

ESTADO ACTUAL

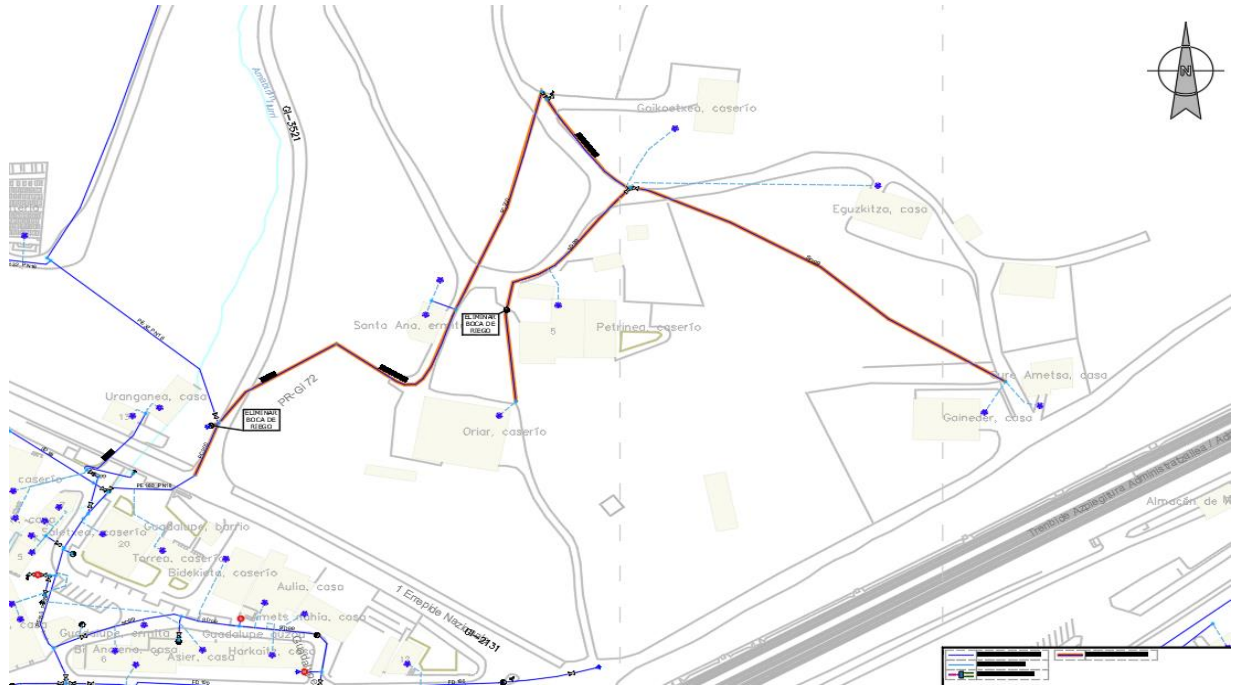

ESTADO PROYECTADO

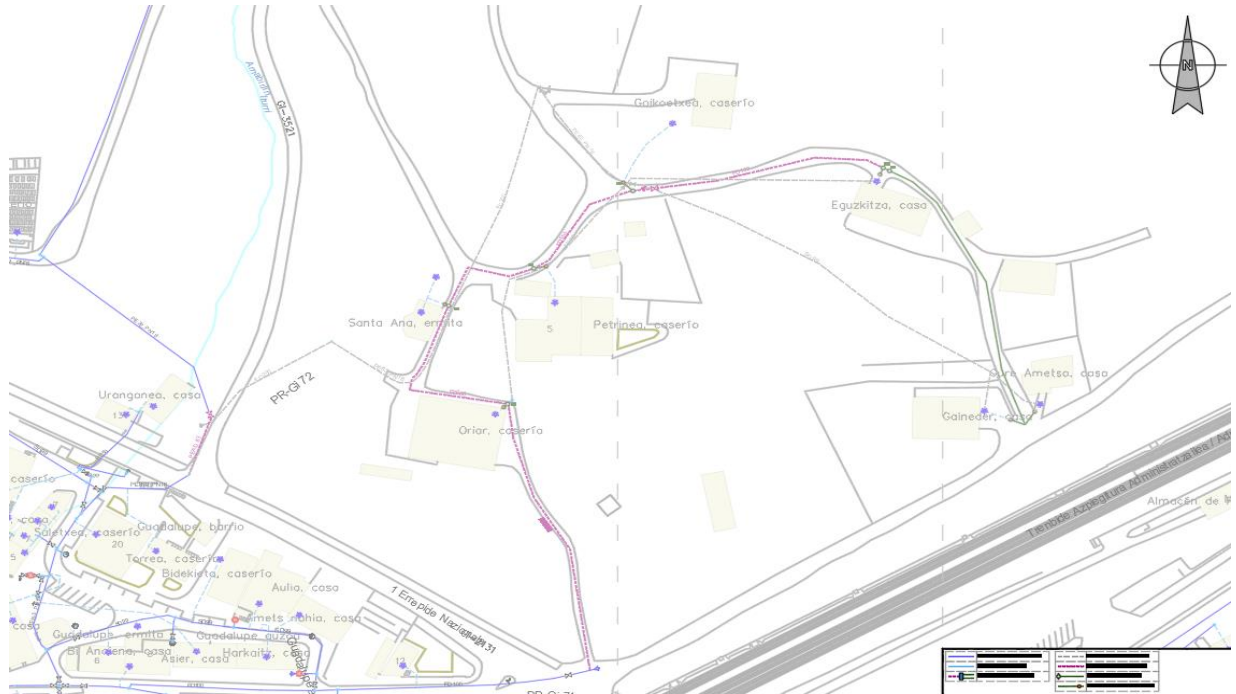

OBRA EGITEKO BAIMEN ESKARIA - SOLICITUD AUTORIZACION PARA OBRA

Eskatzailea Solicitante		GIPUZKOAKO UR KONTSORTZIOA		Data Fecha	28-7-2023
IFK CIF	G20423992	Helbidea Dirección	Blanca Vinuesa eraikuntza. Portuetxe,16, 1.solairua		
Herria Localidad	Donostia	P.K. C.P.	20018	Tfnoa Tfno	943 31 18 01

OBREN IZENBURUA - TITULO DE LA OBRA: RENOVACIÓN ABASTECIMIENTO FC KOATE	KODEA / CODIGO: 90152028
--	---

Herria Localidad	LEGORRETA	Erreka edo ibaia Arroyo o río	Errenkata
Sare mota Tipo de red	<input checked="" type="checkbox"/> Abastecimiento <input type="checkbox"/> Saneamiento	Juzifikazioa Motivo	<input type="checkbox"/> Reparación programada <input type="checkbox"/> Reparación urgente
		<input checked="" type="checkbox"/> Renovación red <input type="checkbox"/> Ampliación red	<input type="checkbox"/> Cruce <input checked="" type="checkbox"/> Paralelismo


OBREN DESKRIBAPENA - DESCRIPCION:

La obra consiste en la renovacion de la red actual de FC, sustituyendolo por una conduccion FD Ø 100 mm y PE Ø 63 mm.
El PE Ø 63 mm discurrira paralelo a la regata Errenkata.





Fdo: Ion Olaizola
Técnico de Infraestructuras y Obras

ESTADO ACTUAL

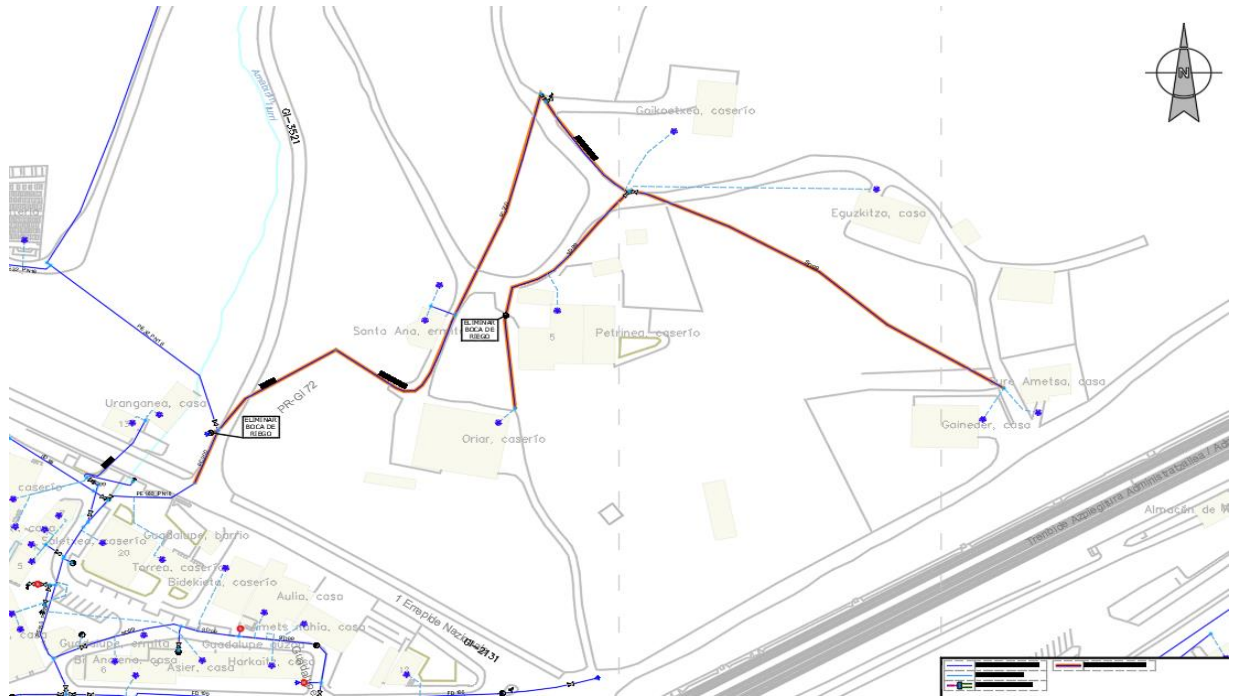



ESTADO PROYECTADO

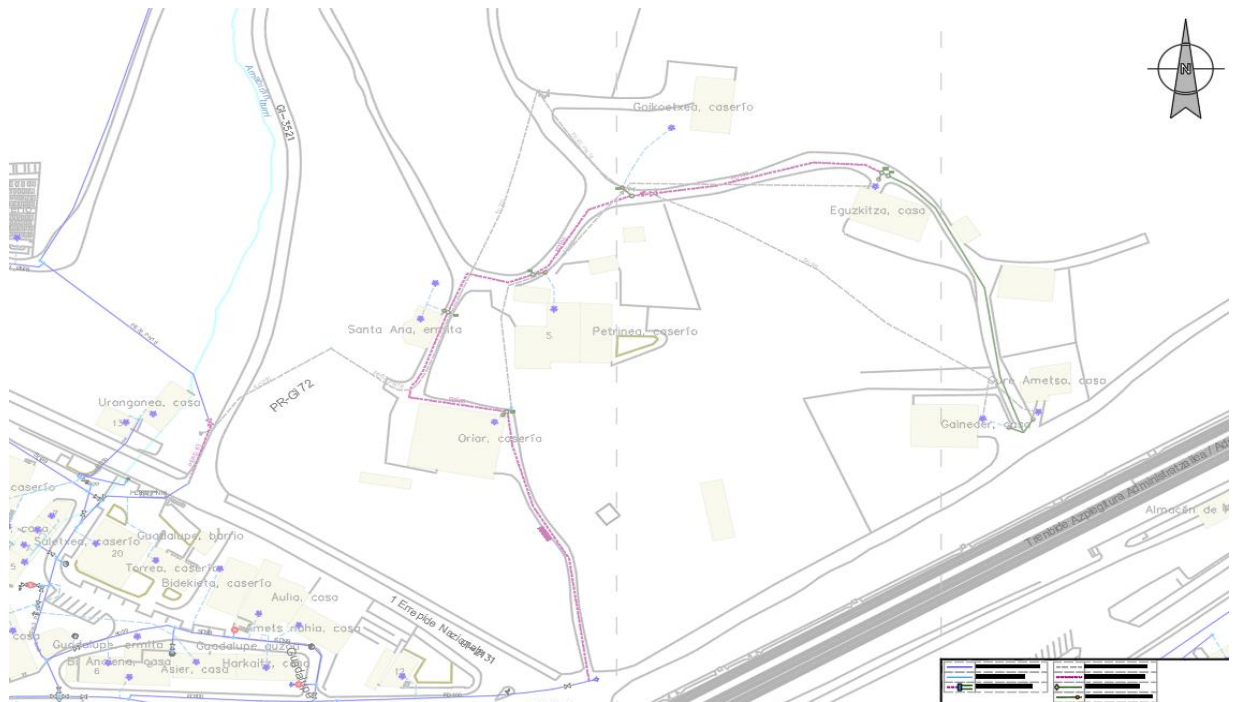


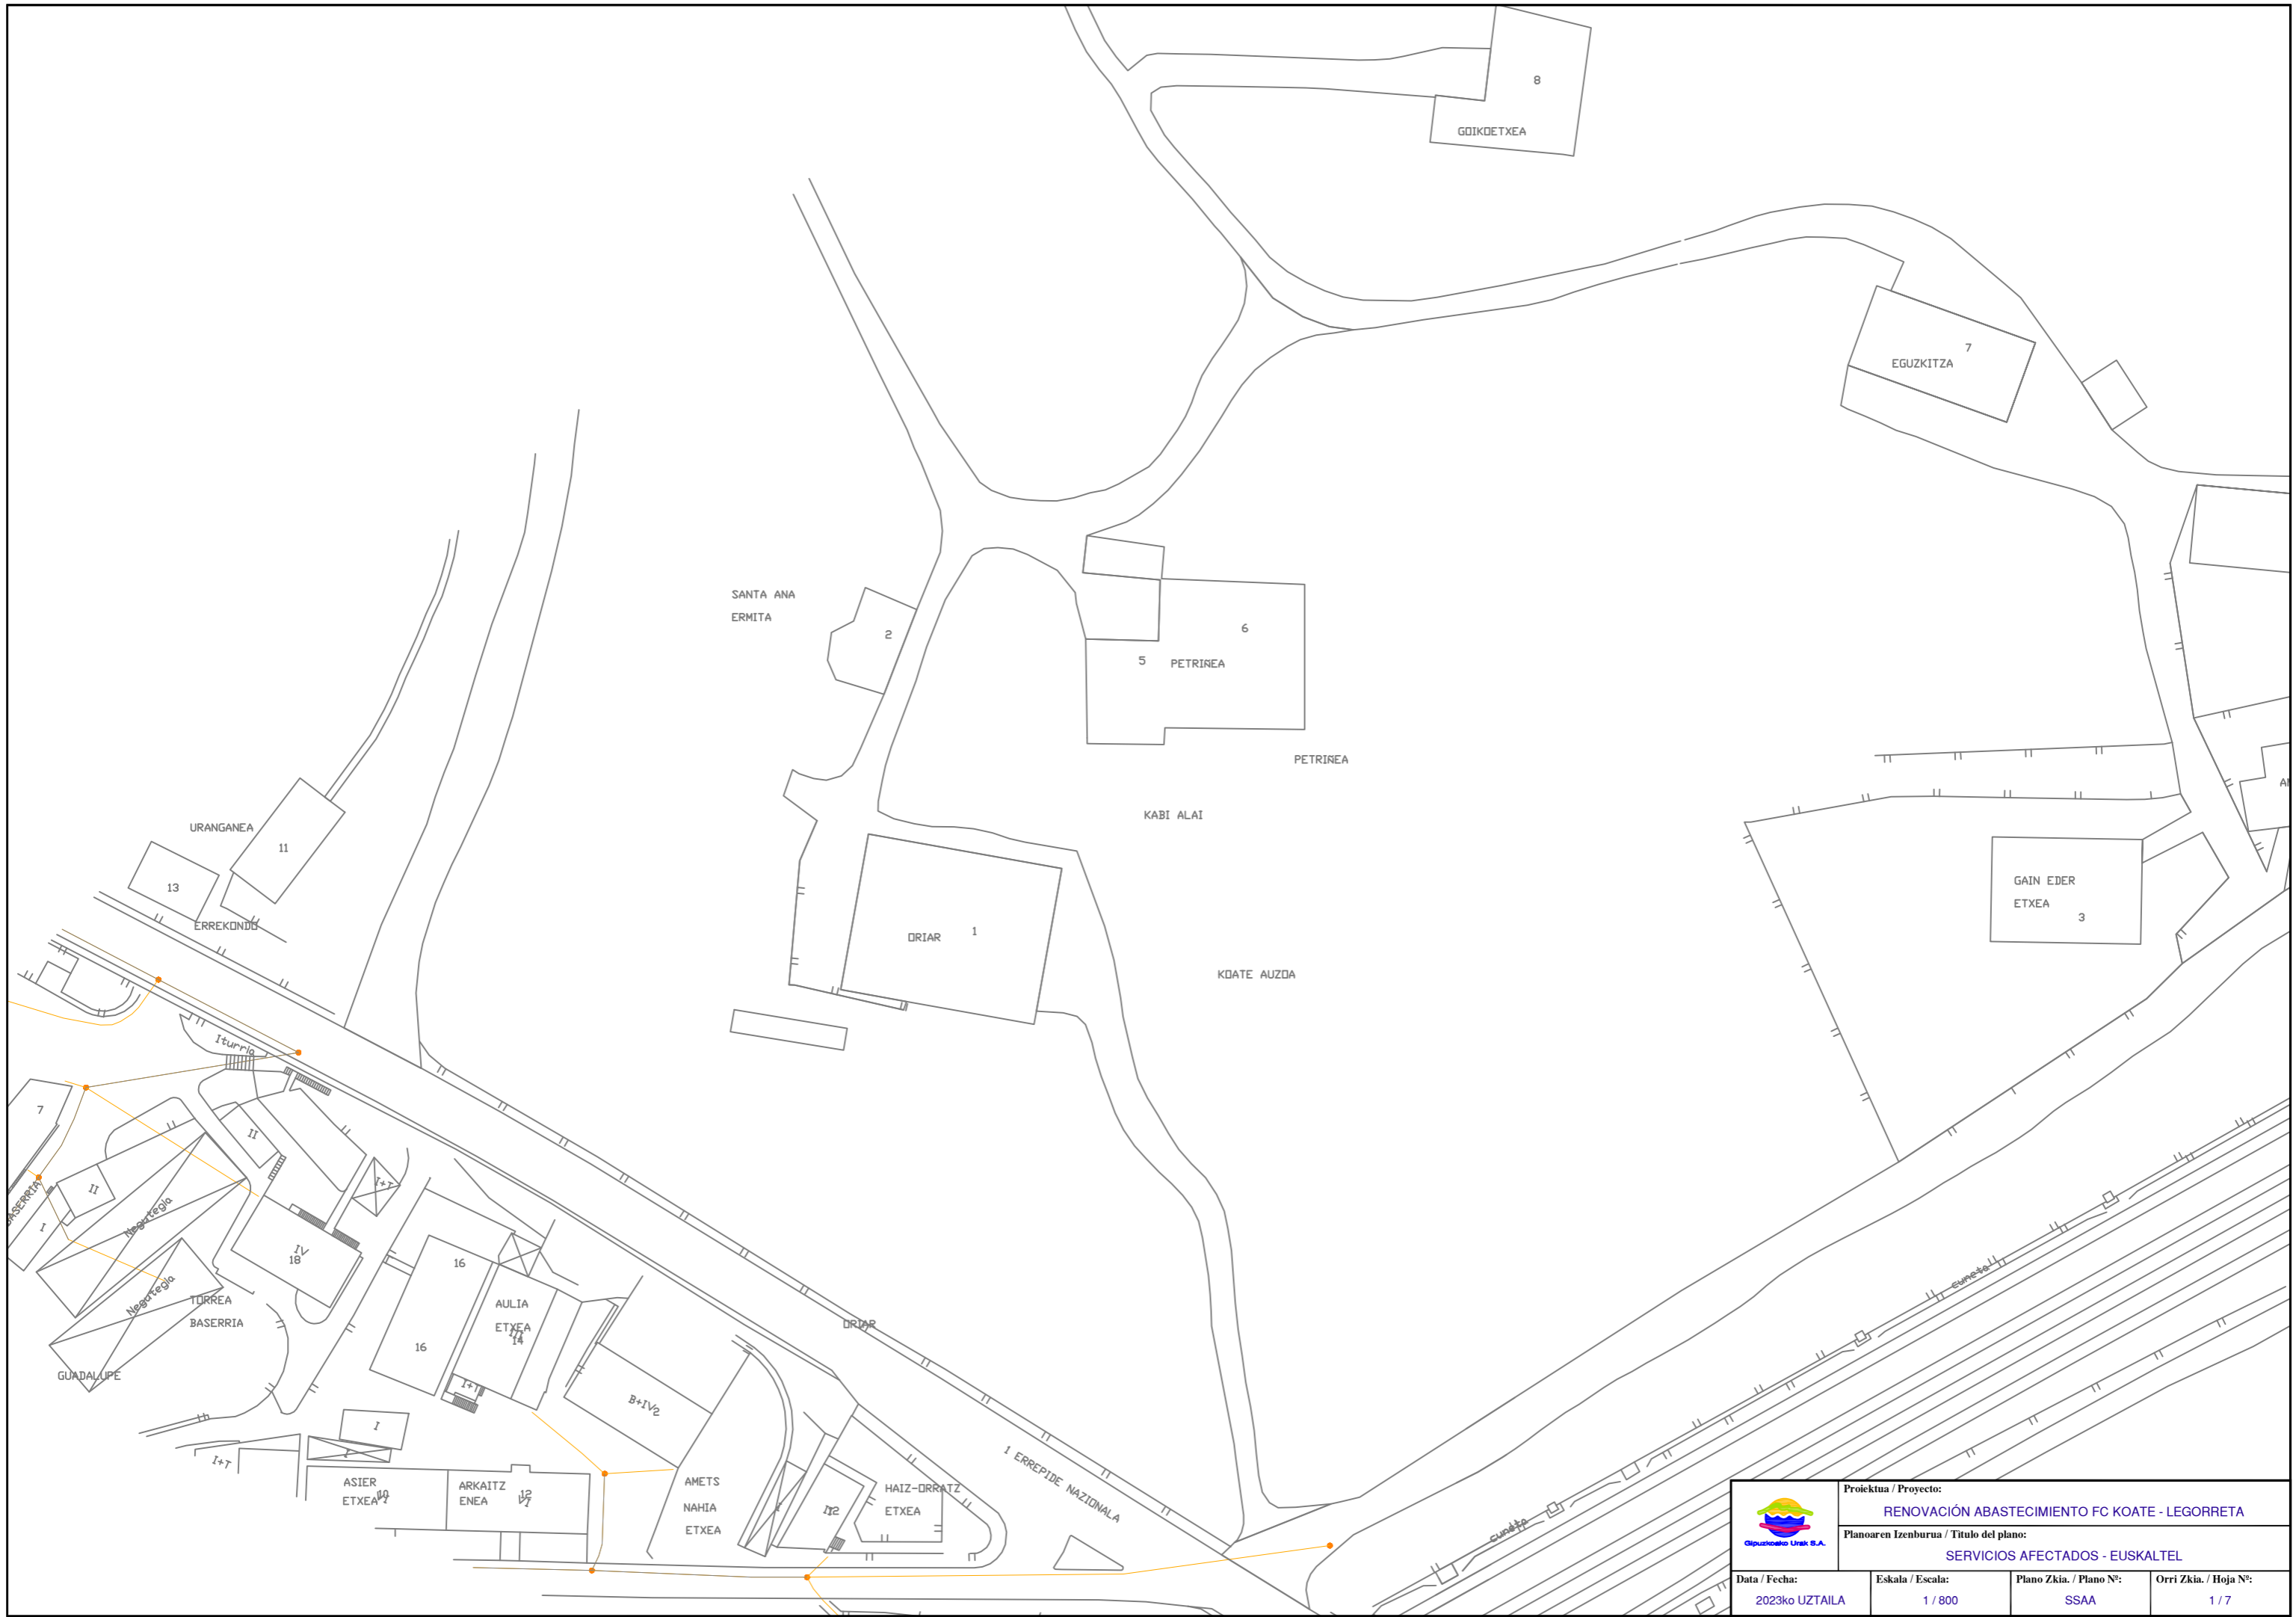


	Proiektua / Proyecto: RENOVACIÓN ABASTECIMIENTO FC KOATE - LEGORRETA		
	Planoaren Izenburua / Título del plano: SERVICIOS AFECTADOS - EUSKALTEL		
Data / Fecha: 2023ko UZTAILA	Eskala / Escala: 1 / 800	Plano Zkia. / Plano Nº: SSAA	Orri Zkia. / Hoja Nº: 1 / 7

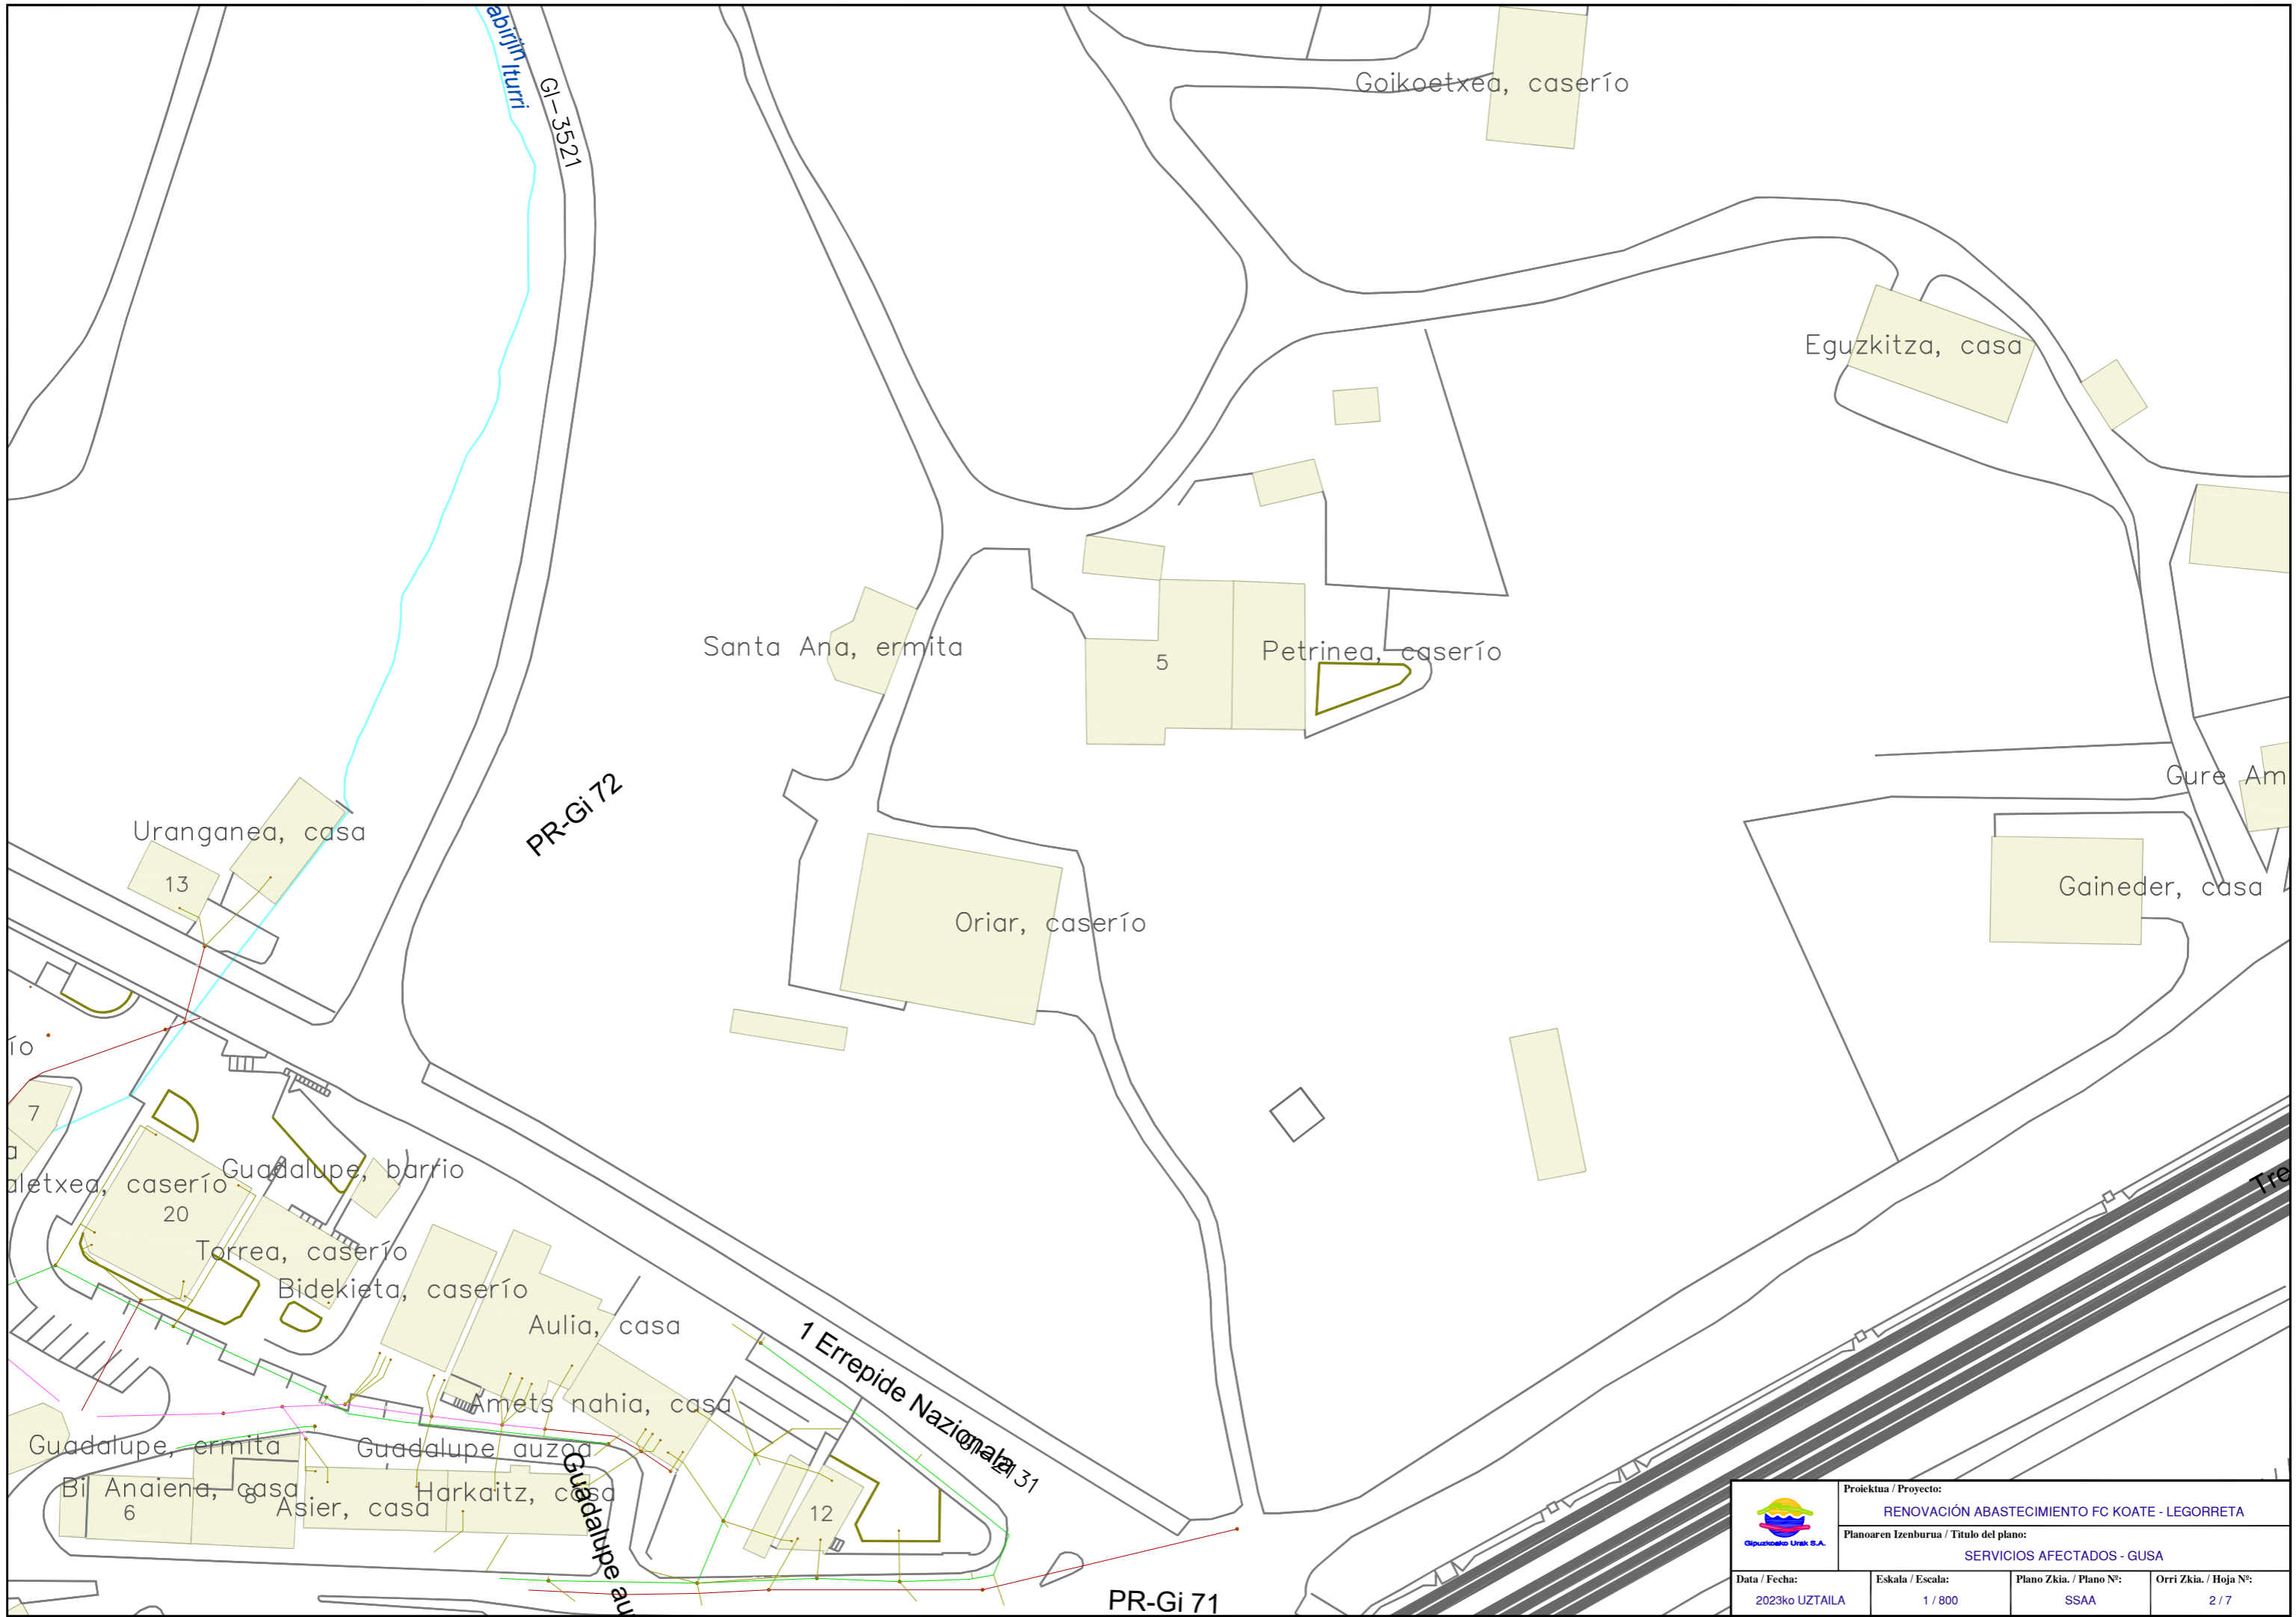


	Proiektua / Proyecto: RENOVACIÓN ABASTECIMIENTO FC KOATE - LEGORRETA		
	Planoaren Izenburua / Título del plano: SERVICIOS AFECTADOS - GUSA		
Data / Fecha: 2023ko UZTAILA	Eskala / Escala: 1 / 800	Plano Zkia. / Plano Nº: SSAA	Orri Zkia. / Hoja Nº: 2 / 7

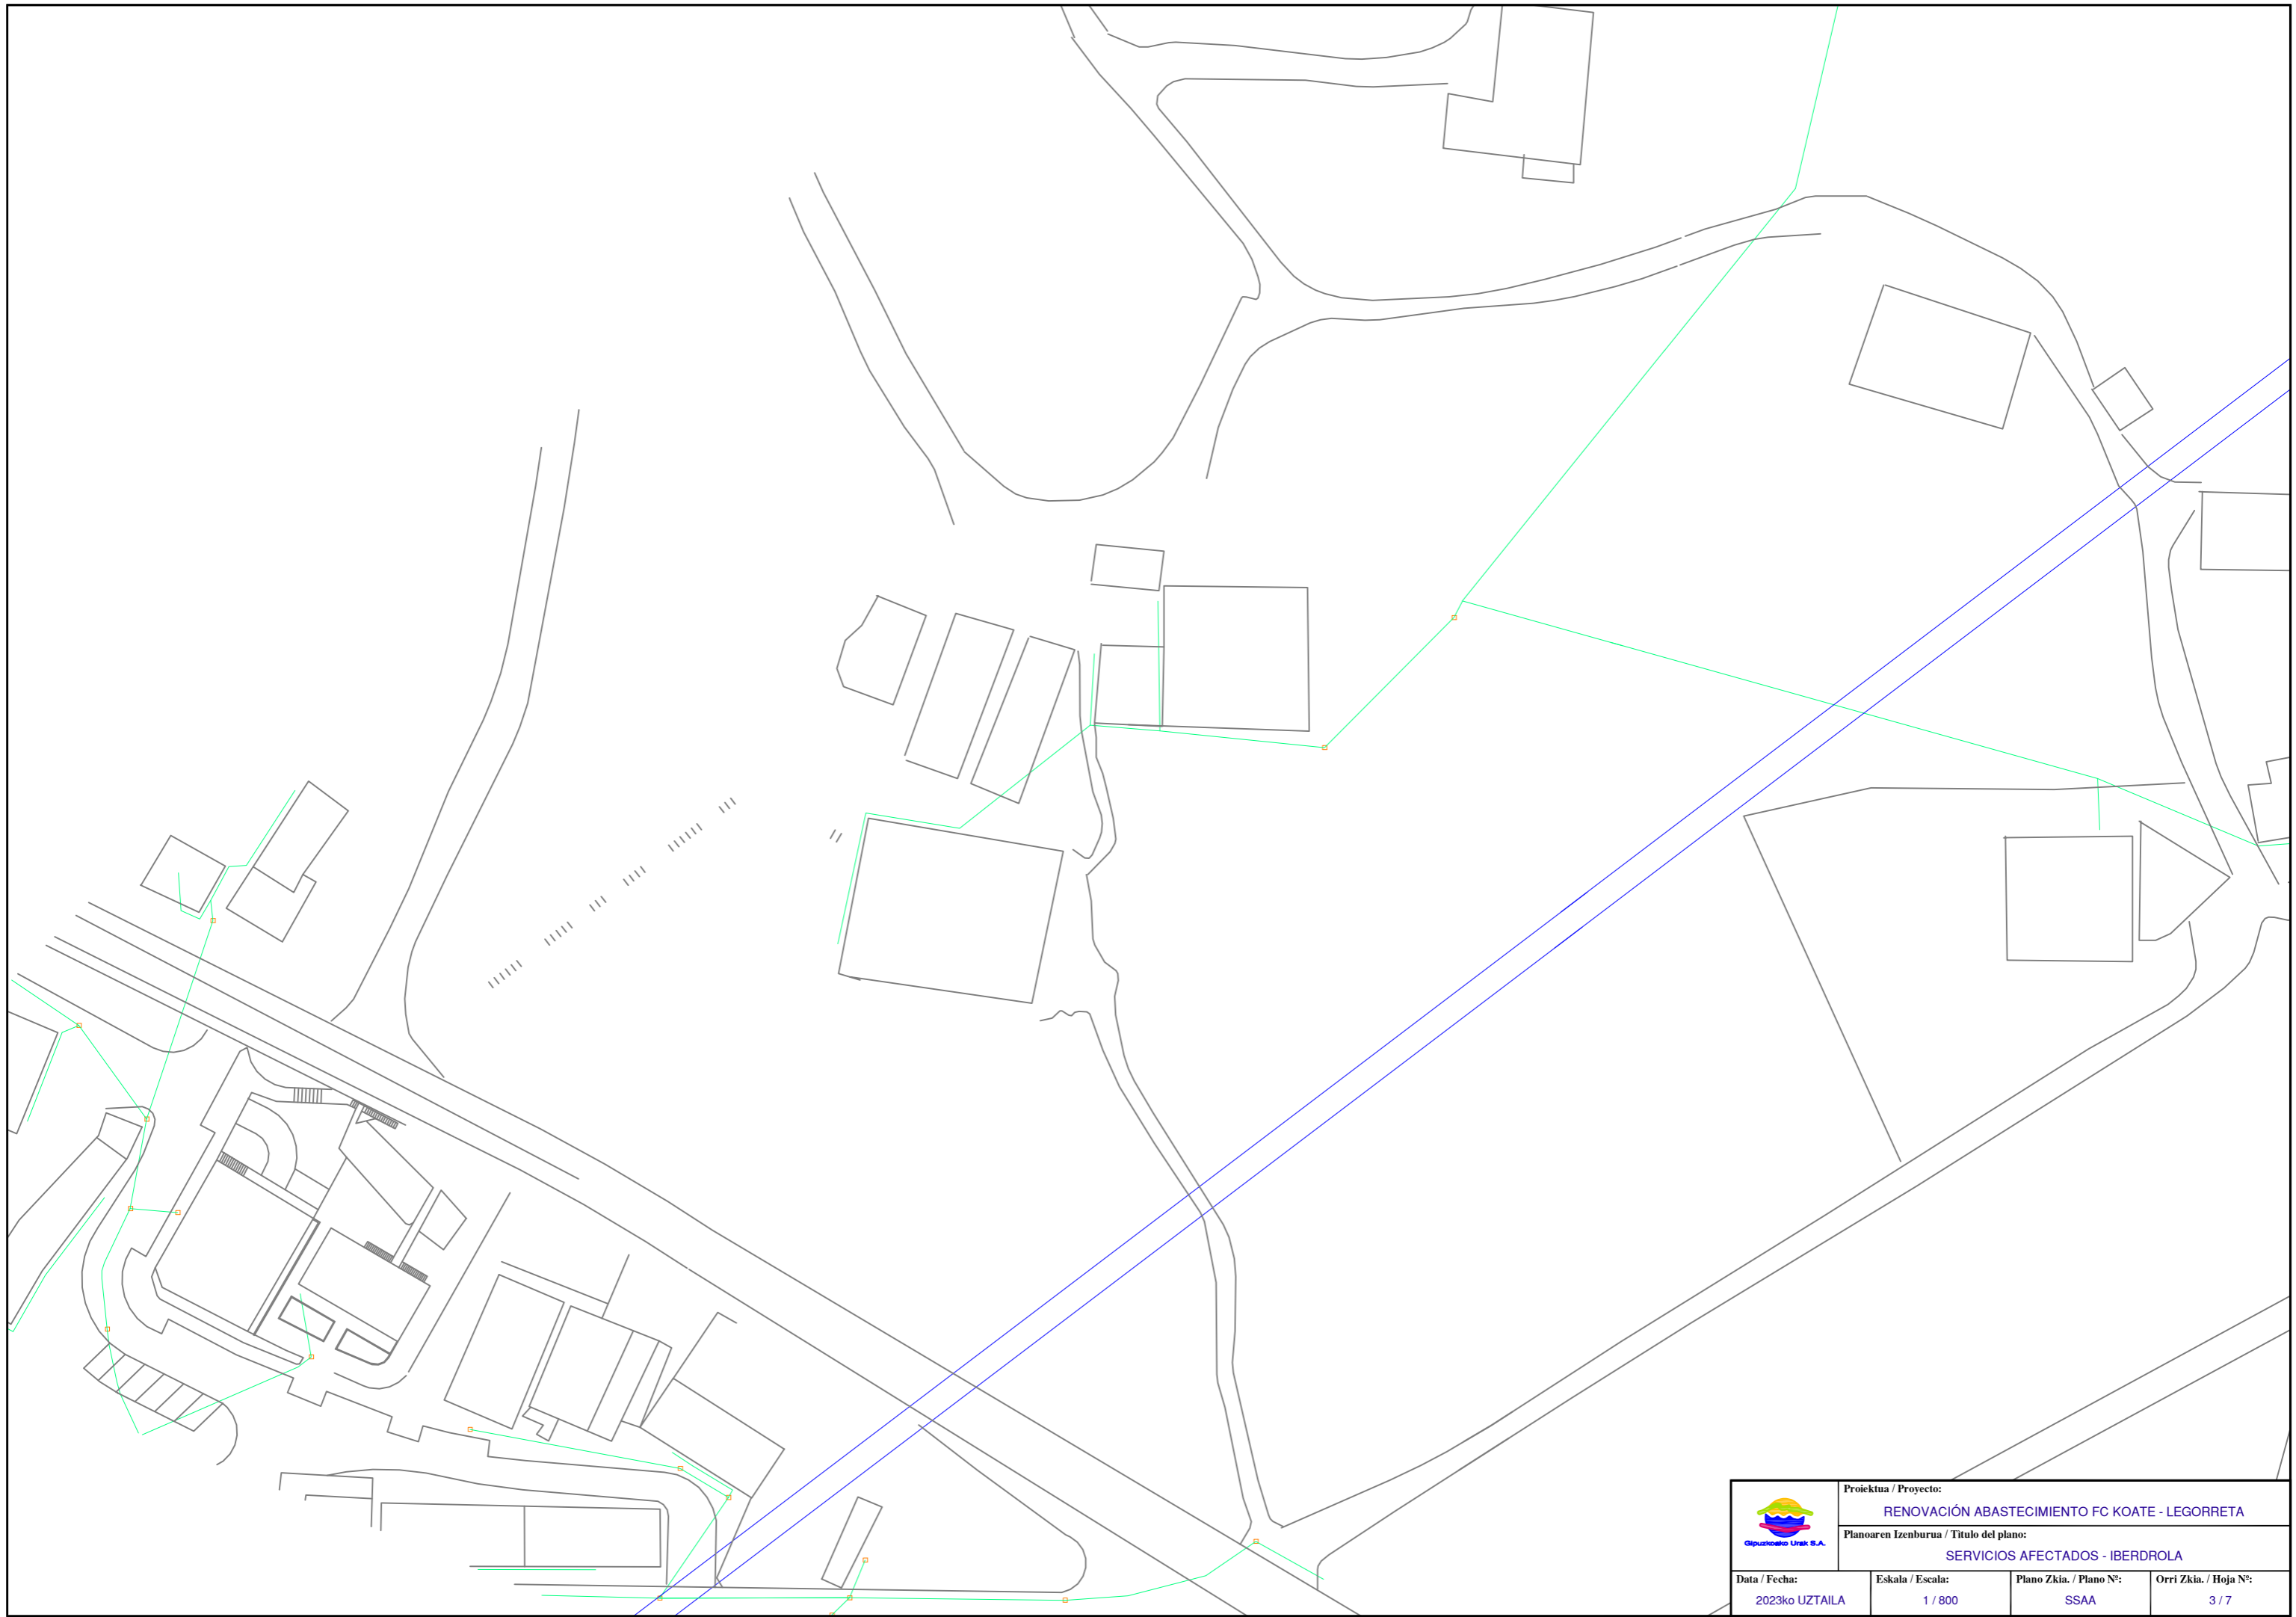


	Proiektua / Proyecto:		
	RENOVACIÓN ABASTECIMIENTO FC KOATE - LEGORRETA		
	Planoaren Izenburua / Título del plano:		
	SERVICIOS AFECTADOS - IBERDROLA		
Data / Fecha:	Eskala / Escala:	Plano Zkia. / Plano Nº:	Orri Zkia. / Hoja Nº:
2023ko UZTAILA	1 / 800	SSAA	3 / 7




	Proiektua / Proyecto: RENOVACIÓN ABASTECIMIENTO FC KOATE - LEGORRETA		
	Planoaren Izenburua / Título del plano: SERVICIOS AFECTADOS - NORTEGAS		
Data / Fecha: 2023ko UZTAILA	Eskala / Escala: 1 / 800	Plano Zkia. / Plano Nº: SSAA	Orri Zkia. / Hoja Nº: 4 / 7

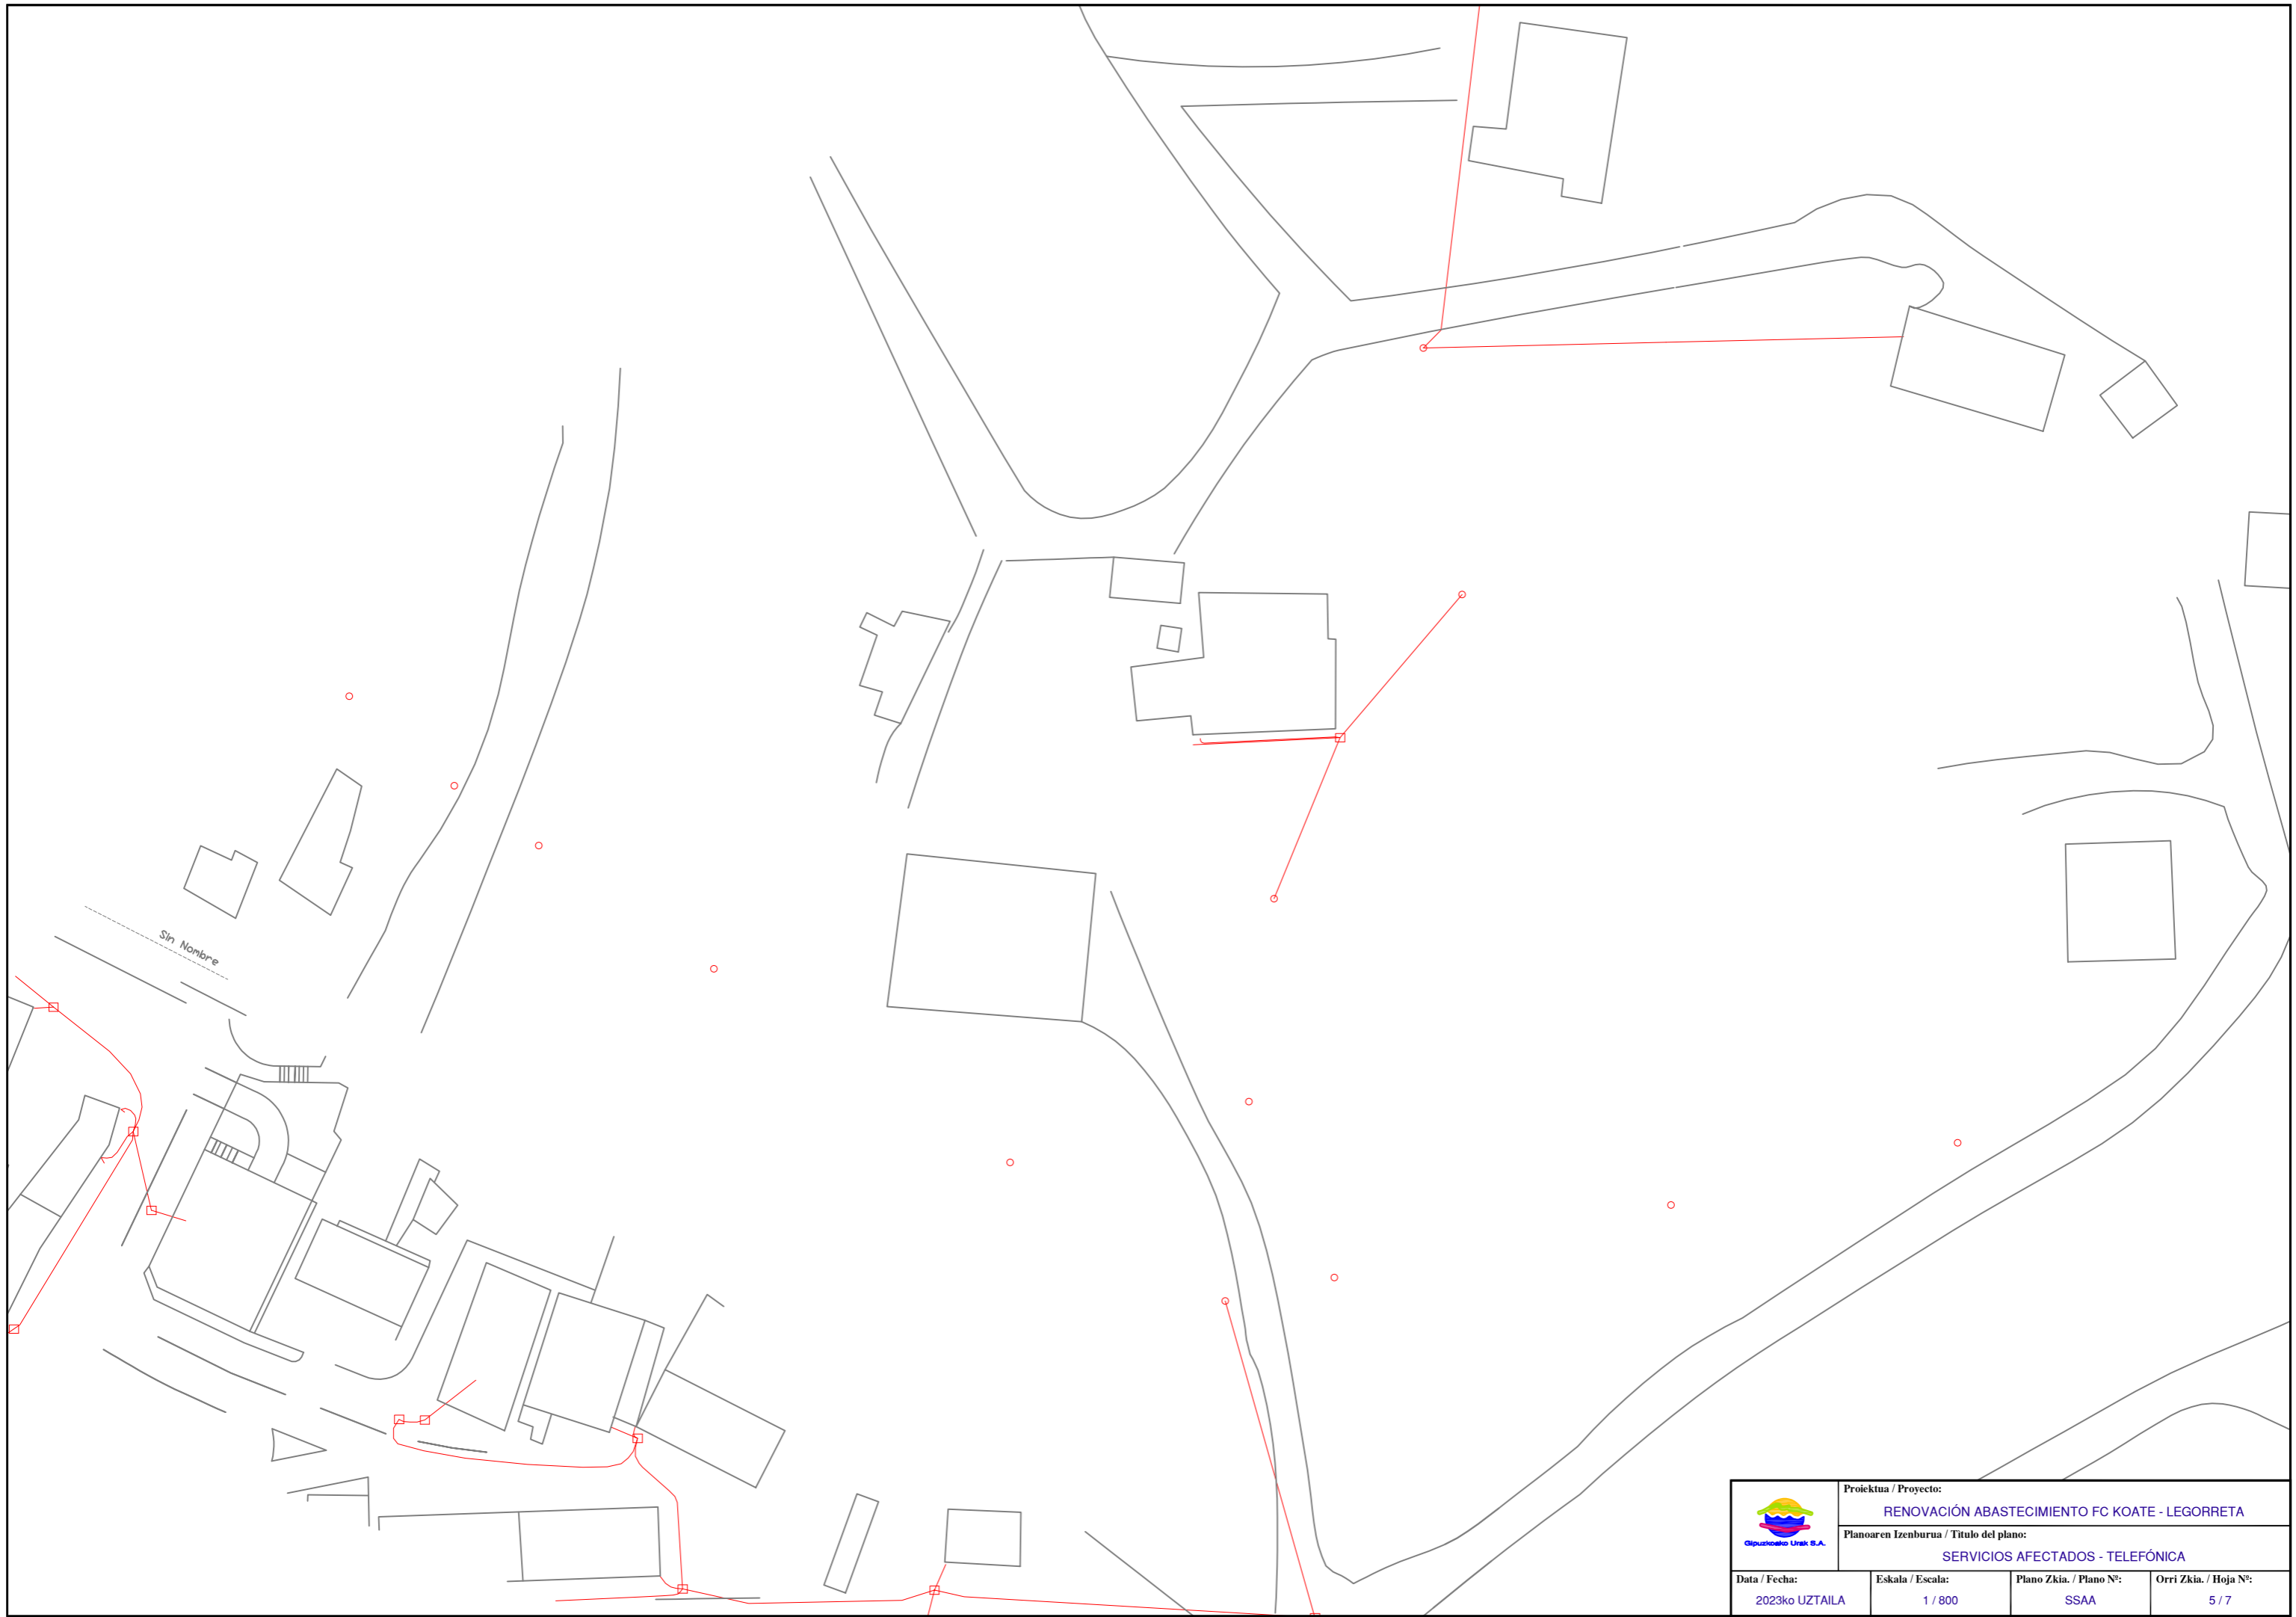

	Proiektua / Proyecto: RENOVACIÓN ABASTECIMIENTO FC KOATE - LEGORRETA		
	Planoaren Izenburua / Título del plano: SERVICIOS AFECTADOS - TELEFÓNICA		
Data / Fecha: 2023ko UZTAILA	Eskala / Escala: 1 / 800	Plano Zkia. / Plano Nº: SSAA	Orri Zkia. / Hoja Nº: 5 / 7

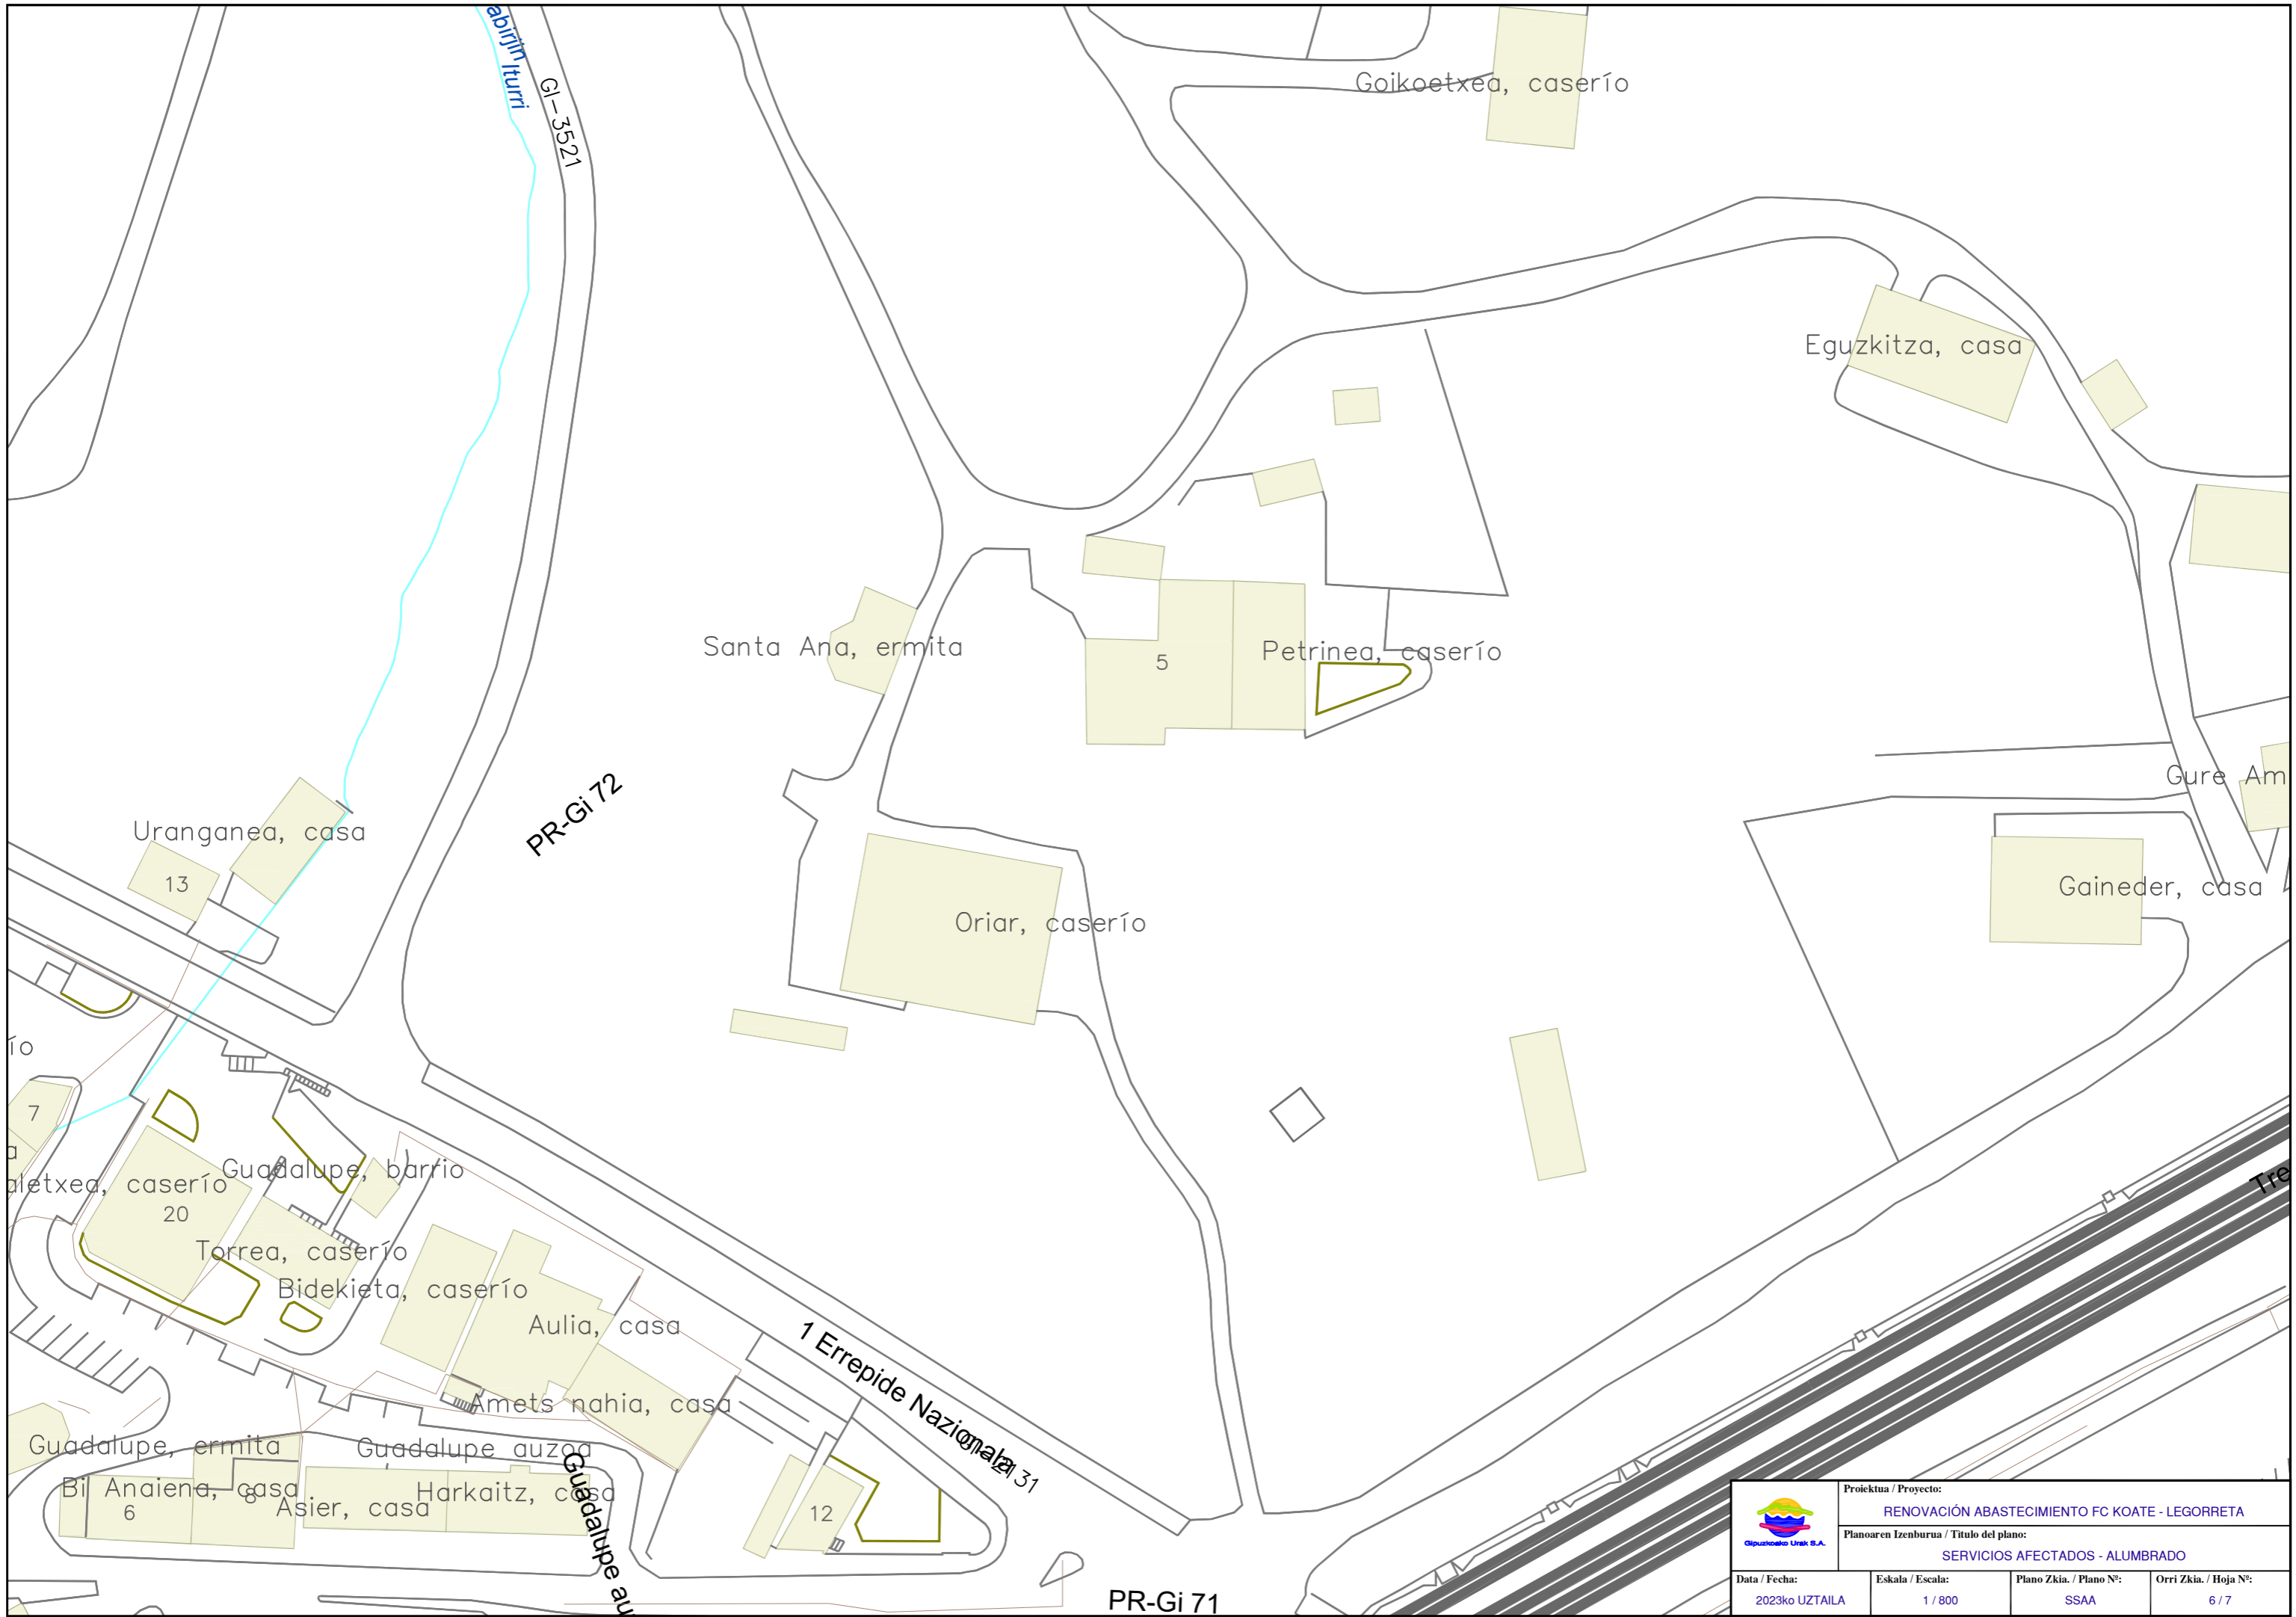

	Proiektua / Proyecto:		
	RENOVACIÓN ABASTECIMIENTO FC KOATE - LEGORRETA		
	Planoaren Izenburua / Título del plano:		
	SERVICIOS AFECTADOS - ALUMBRADO		
Data / Fecha:	Eskala / Escala:	Plano Zkia. / Plano Nº:	Orri Zkia. / Hoja Nº:
2023ko UZTAILA	1 / 800	SSAA	6 / 7

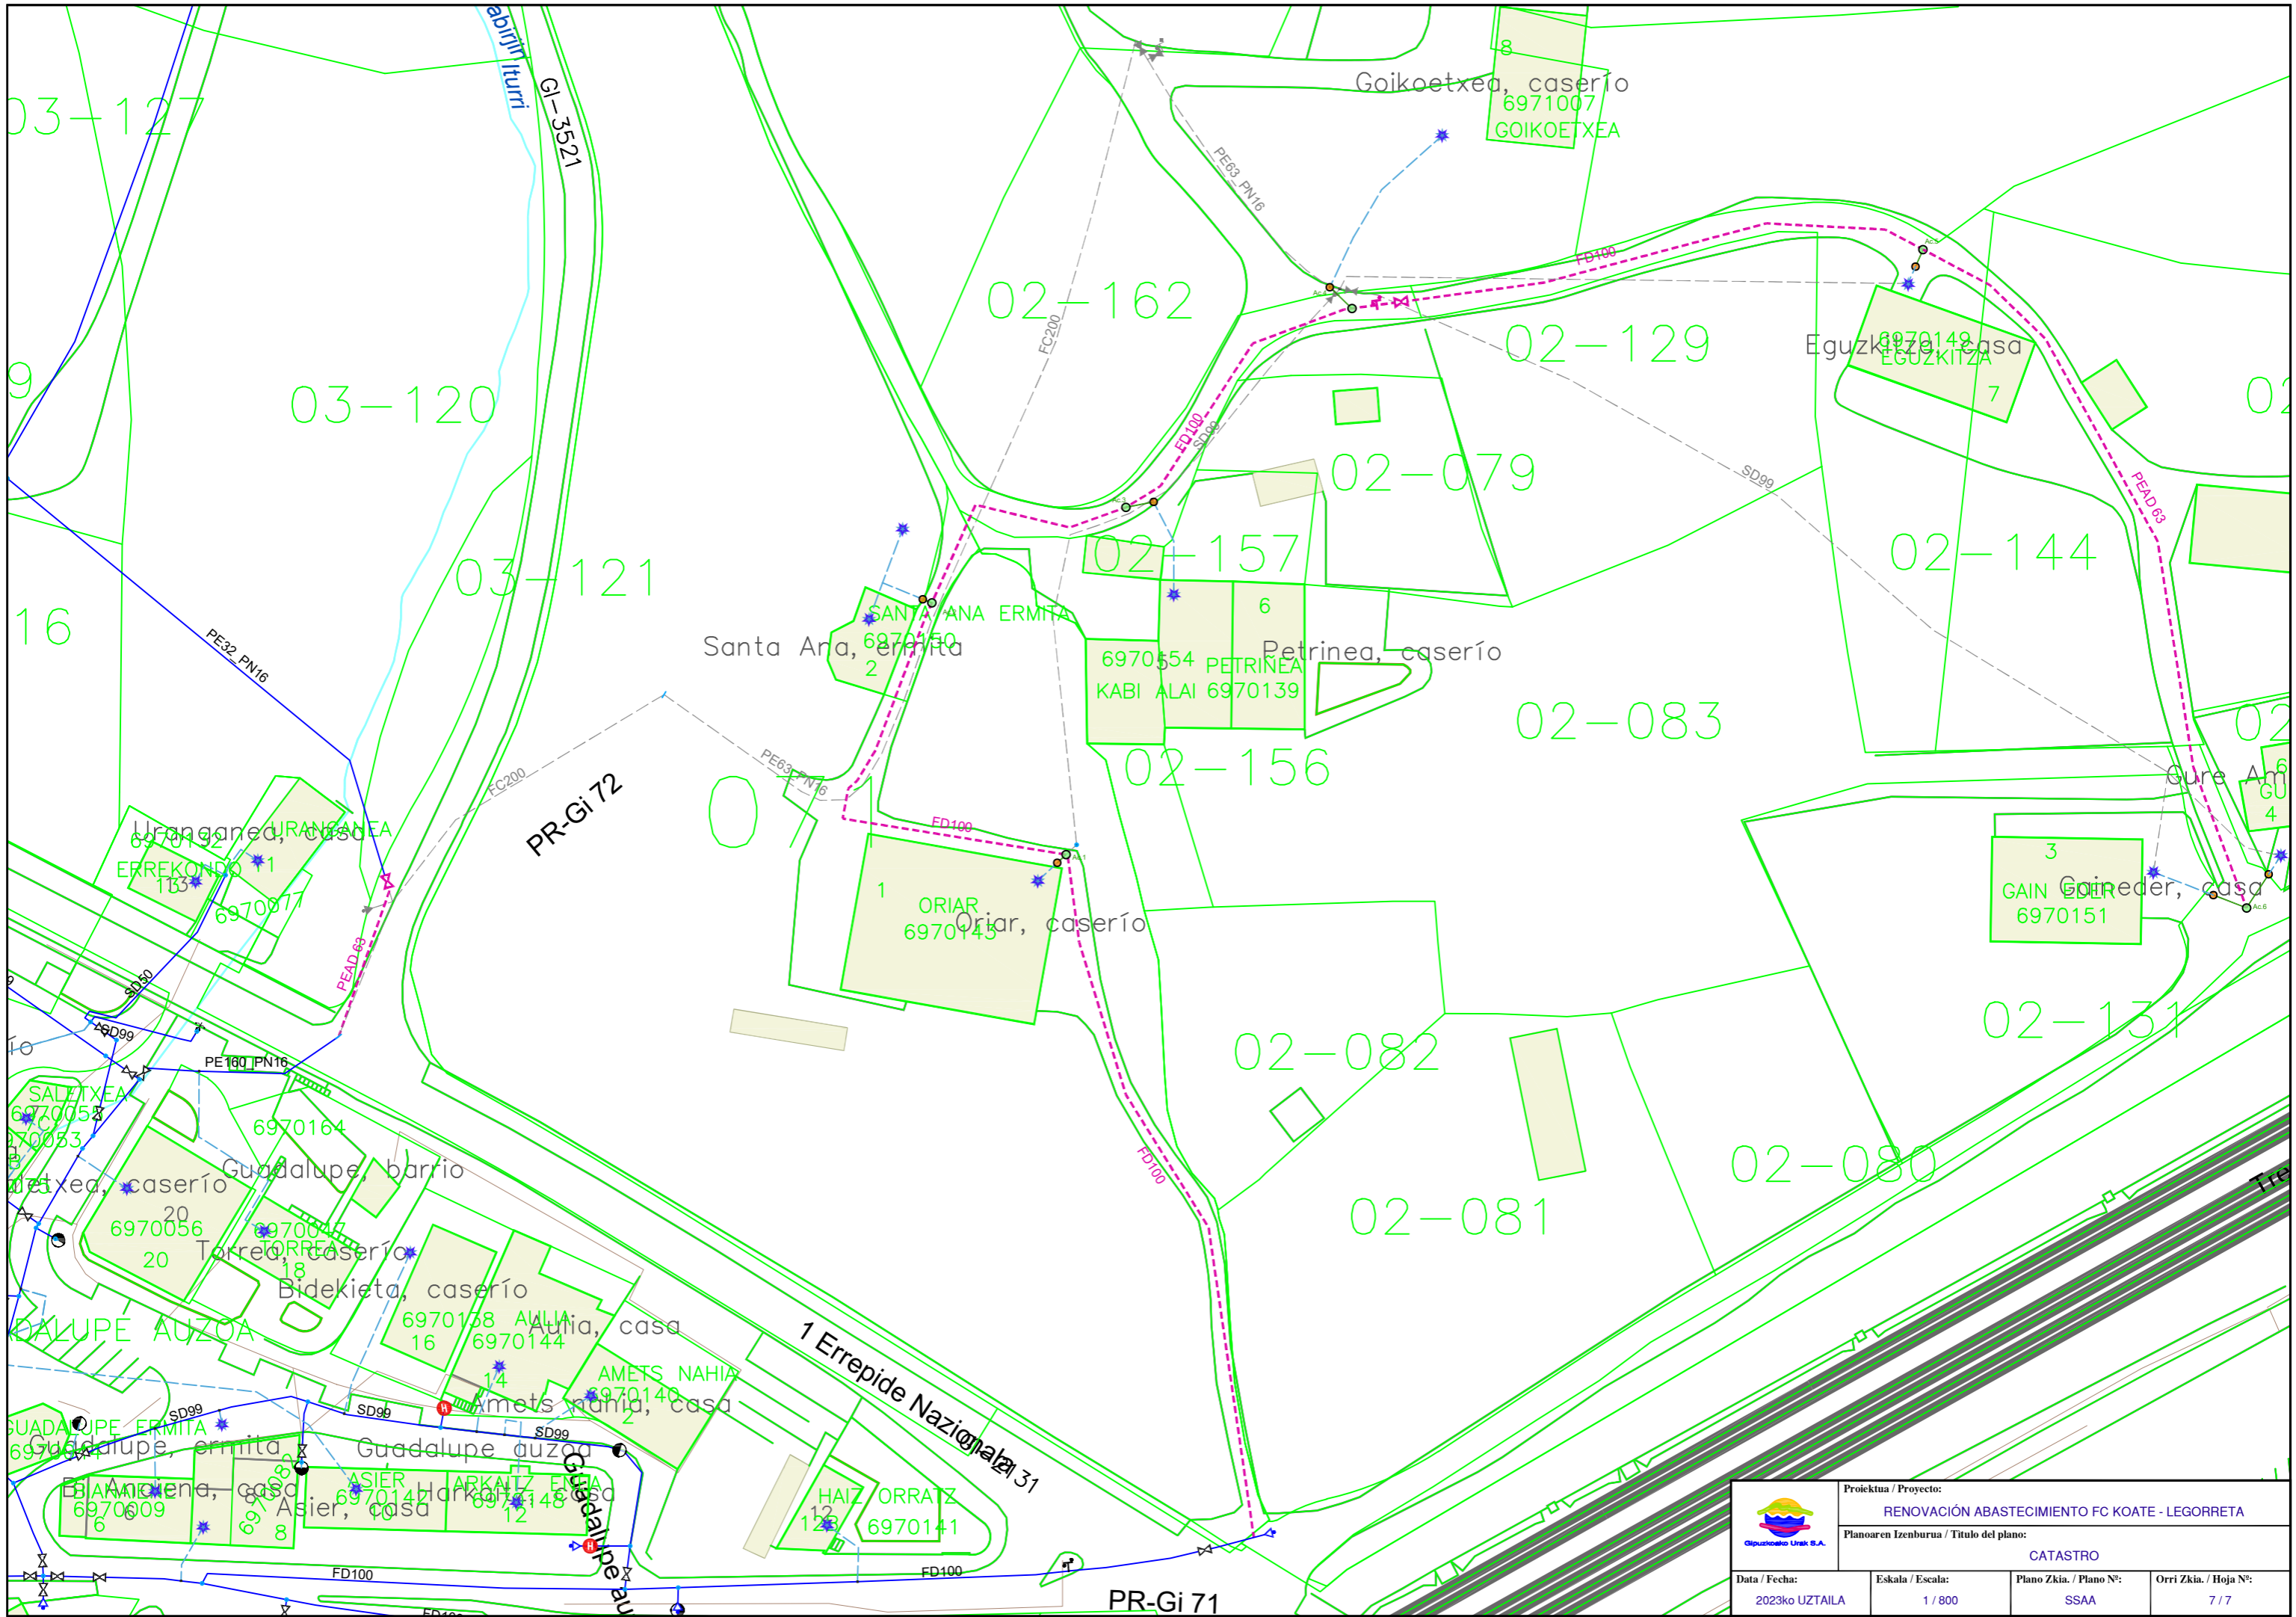

	Proiektua / Proyecto: RENOVACIÓN ABASTECIMIENTO FC KOATE - LEGORRETA		
	Planoaren Izenburua / Título del plano: CATASTRO		
Data / Fecha: 2023ko UZTAILA	Eskala / Escala: 1 / 800	Plano Zkia. / Plano Nº: SSAA	Orri Zkia. / Hoja Nº: 7 / 7