



## ANEJO 2 SERVICIOS AFECTADOS

### OBRA

---

***SUTE AHOEN BERRITZEA – I FASEA***

-

***RENOVACIÓN DE HIDRANTES – FASE I***

**ZARAUTZ**

---





## 1. AFECCION A OTRAS REDES Y SERVICIOS

Tras consulta a Inkolan durante la elaboración del presente documento, se ha detectado la presencia de varios servicios en el ámbito de las obras (se adjuntan planos), por lo que será **IMPRESINDIBLE PREVIO AL COMIENZO DE LAS OBRAS** contactar con los responsables de todos los servicios (**aunque no aparezcan en la consulta adjunta**) para garantizar la ejecución de las obras sin afección a otros servicios.

En el caso de detectar la existencia de las redes de alta en el ámbito de la obra, ya sea de abastecimiento o de saneamiento, se deberá notificar previo al comienzo de las obras al técnico de la Red de Alta de Gipuzkoako Urak.

Esta consulta deberá ser acreditada por la contrata en el replanteo de la obra, mediante justificante de la descarga realizada en Inkolan.

## 2. AFECCION A CARRETERAS, DOMINIO PUBLICO HIDRAULICO, PUERTOS O FFCC.

No se ha constatado la presencia de otras infraestructuras en el ámbito del proyecto.

Donostia, septiembre de 2022

Gipuzkoako Ur Kantsortzioa

Gipuzkoako Urak, S.A.

EUSKALTEL


TELEFONICA

JAZZTEL

IBERDROLA

NORTEGAS

SANEAMIENTO  
ALTA Y BAJA

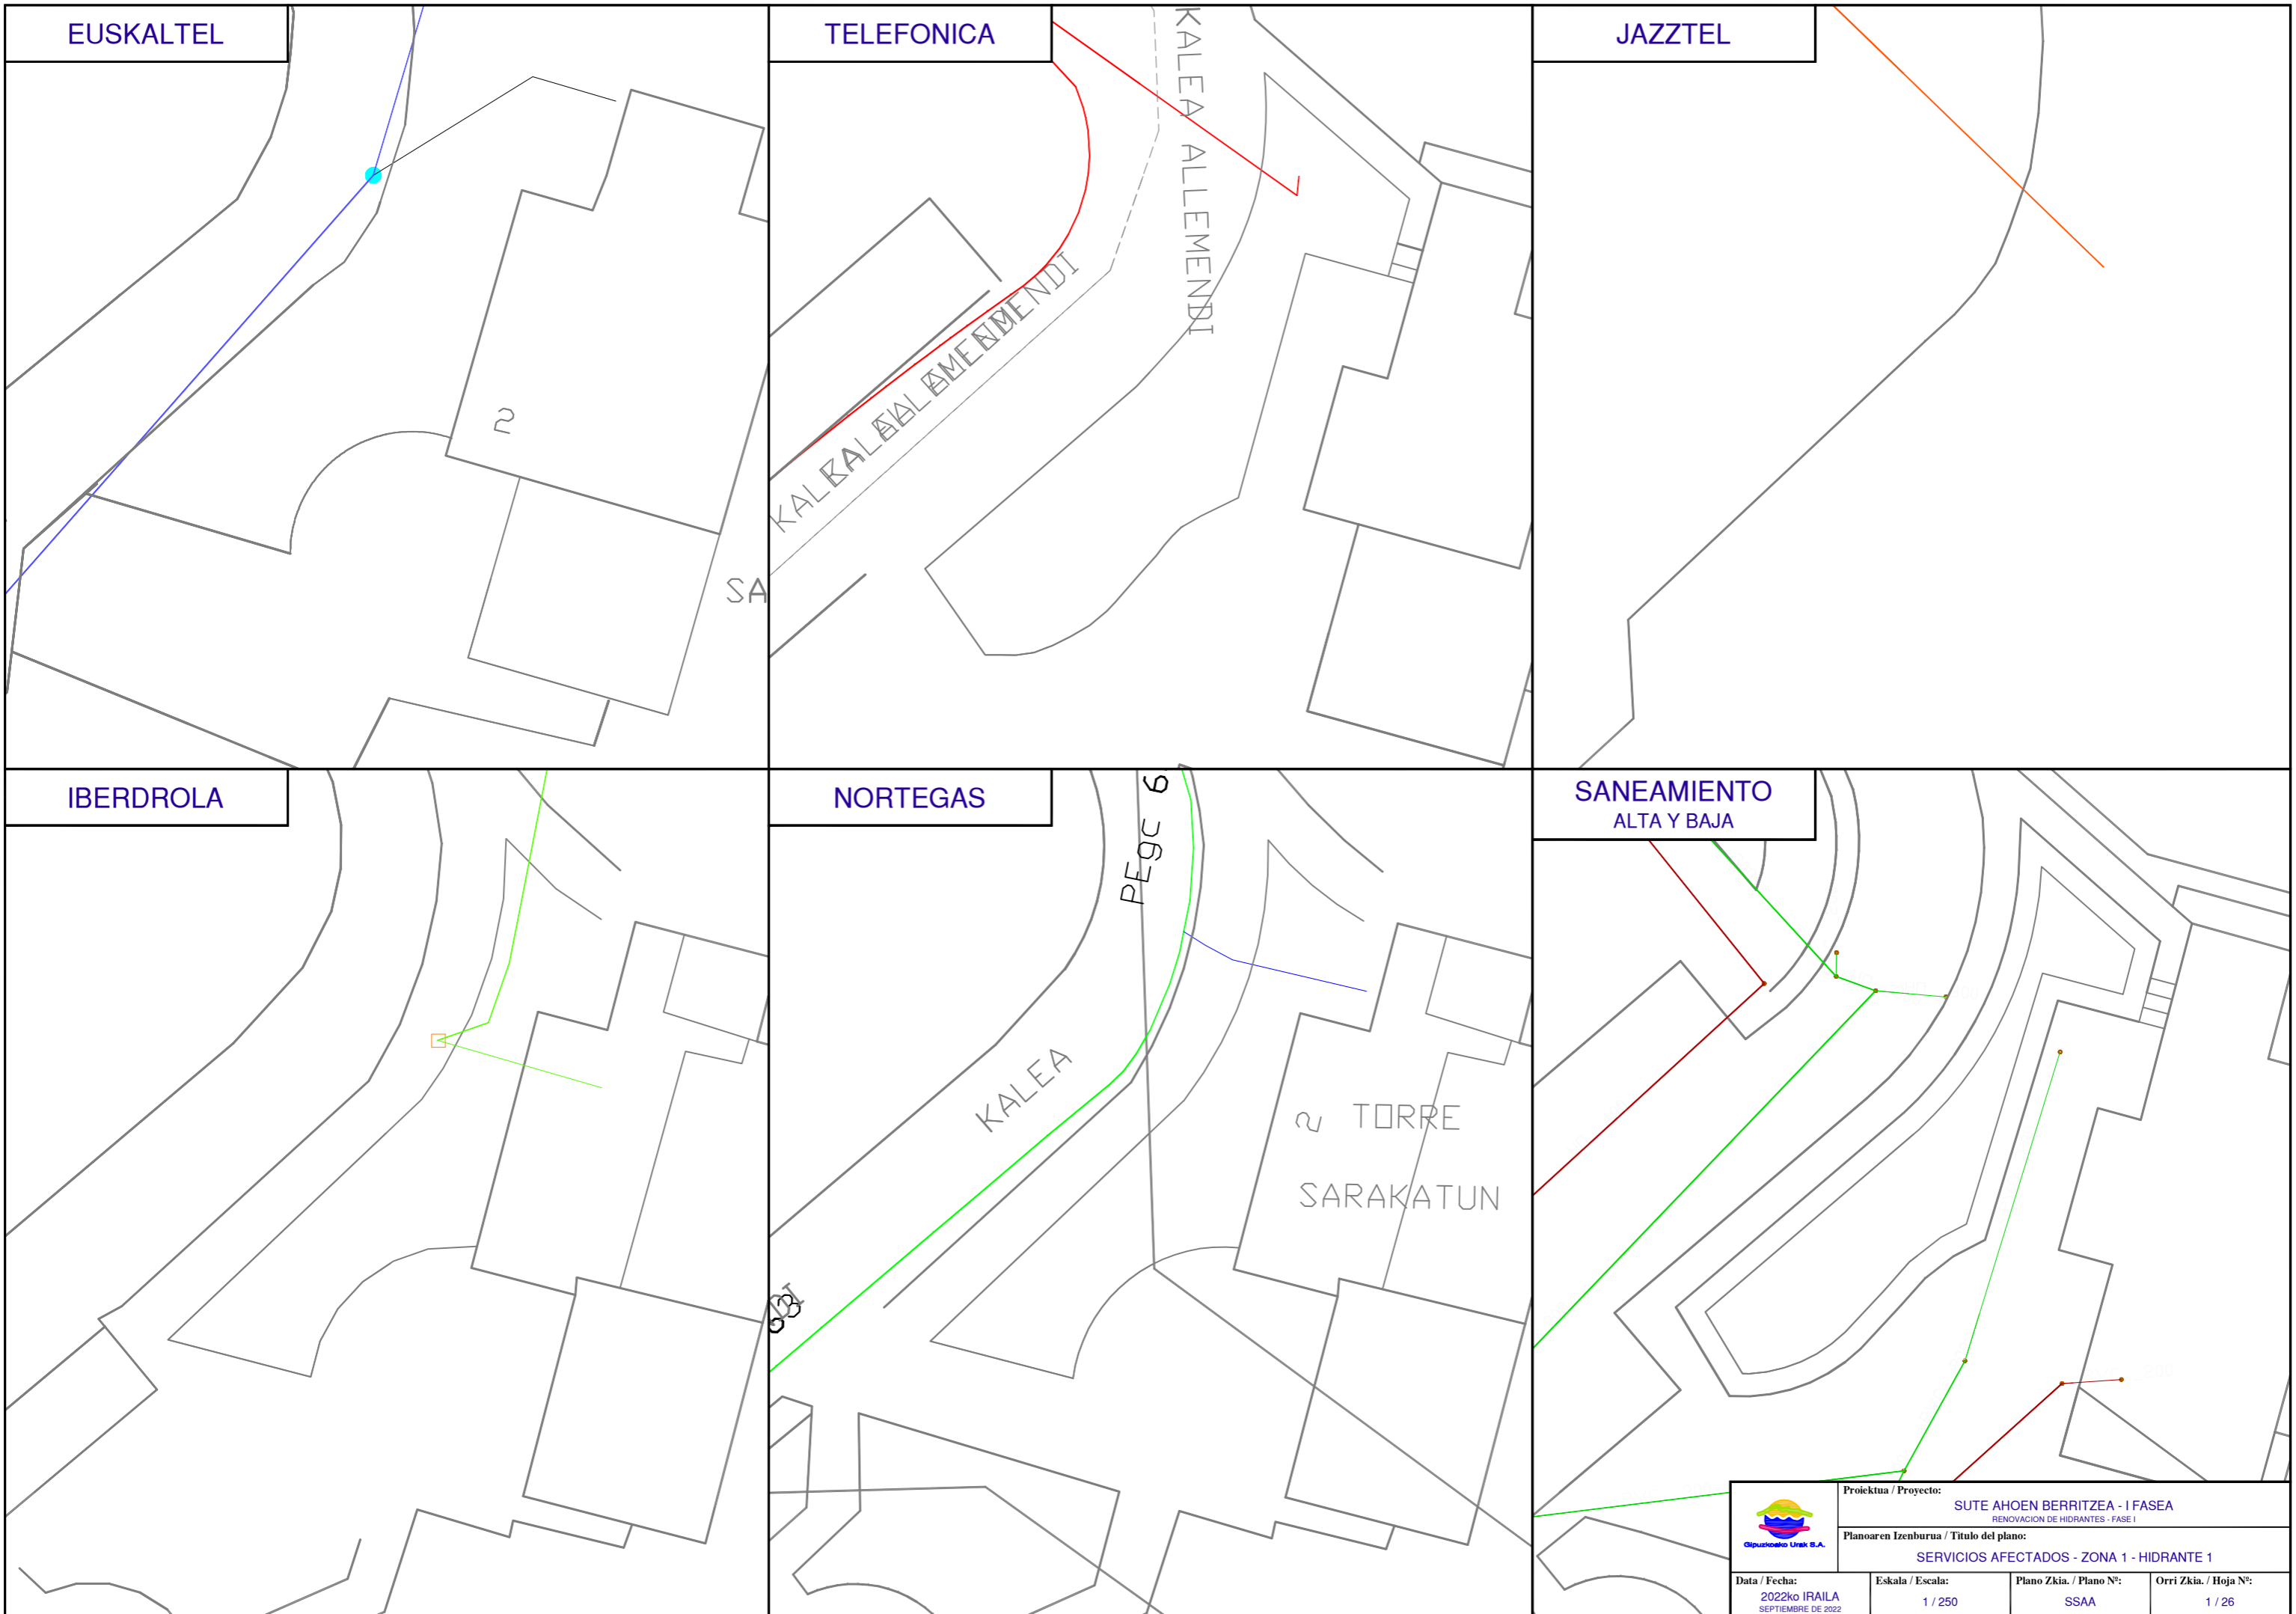

	Proiektua / Proyecto: SUTE AHOEN BERRITZEA - I FASEA RENOVACION DE HIDRANTES - FASE I			
	Planoaren Izenburua / Título del plano: SERVICIOS AFECTADOS - ZONA 1 - HIDRANTE 1			
Data / Fecha: 2022ko IRAILA SEPTIEMBRE DE 2022	Eskala / Escala: 1 / 250	Plano Zkia. / Plano Nº: SSAA	Orri Zkia. / Hoja Nº: 1 / 26	

EUSKALTEL

TELEFONICA

JAZZTEL

IBERDROLA

NORTEGAS

SANEAMIENTO  
ALTA Y BAJA

11

KALEA BIZKAIA

KALEA SAN

11

PE9C 90

59 63



Proiektua / Proyecto: SUTE AHOEN BERRITZEA - I FASEA  
RENOVACION DE HIDRANTES - FASE I

Planoaren Izenburua / Título del plano: SERVICIOS AFECTADOS - ZONA 1 - HIDRANTE 2

Data / Fecha: 2022ko IRAILA  
SEPTIEMBRE DE 2022

Eskala / Escala: 1 / 250

Plano Zkia. / Plano Nº: SSAA

Orri Zkia. / Hoja Nº: 2 / 26

EUSKALTEL

TELEFONICA

JAZZTEL

1D

SAL BIDE

KALEA

IBERDROLA

NORTEGAS

SANEAMIENTO  
ALTA Y BAJA


PE9C 90 SAL BIDE

PE9C 90


PE9G 63

	Proiektua / Proyecto: <b>SUTE AHOEN BERRITZEA - I FASEA</b> <small>RENOVACION DE HIDRANTES - FASE I</small>		
	Planoaren Izenburua / Título del plano: <b>SERVICIOS AFECTADOS - ZONA 1 - HIDRANTE 3</b>		
Data / Fecha: 2022ko IRAILA SEPTIEMBRE DE 2022	Eskala / Escala: 1 / 250	Plano Zkia. / Plano Nº: SSAA	Orri Zkia. / Hoja Nº: 3 / 26


EUSKALTEL

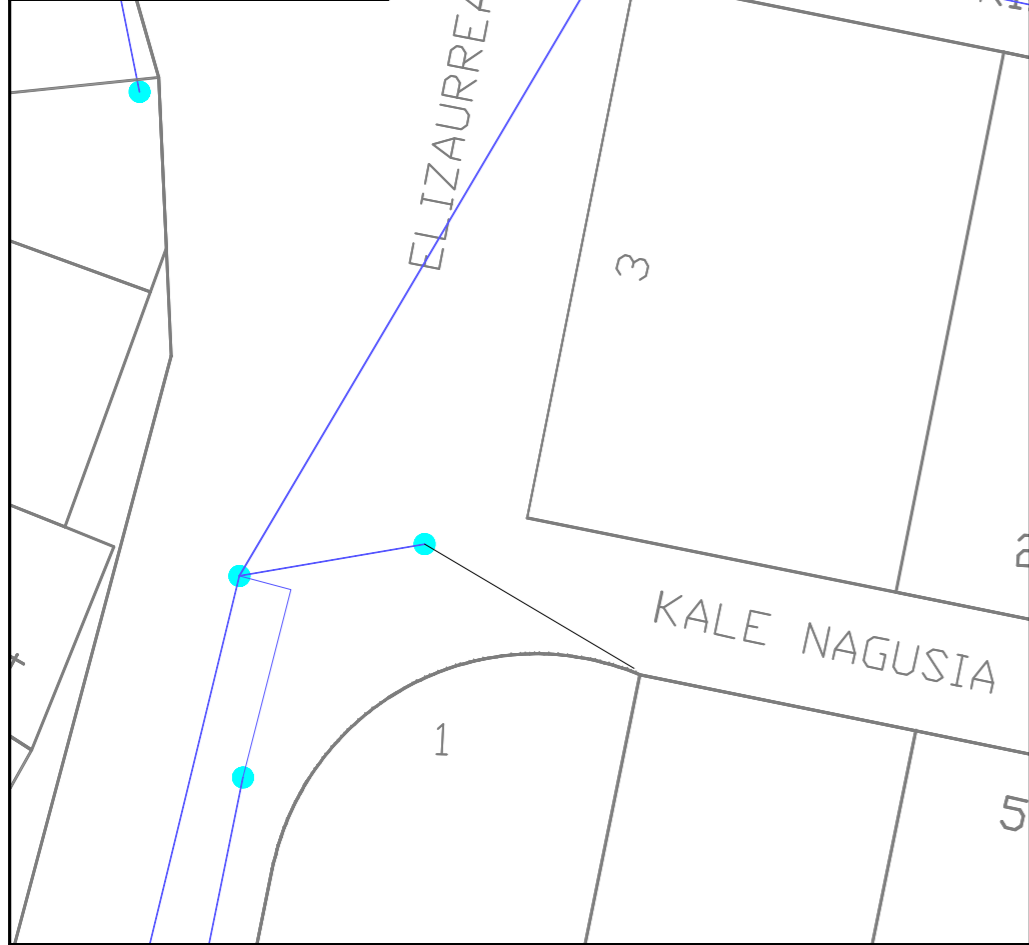

TELEFONICA

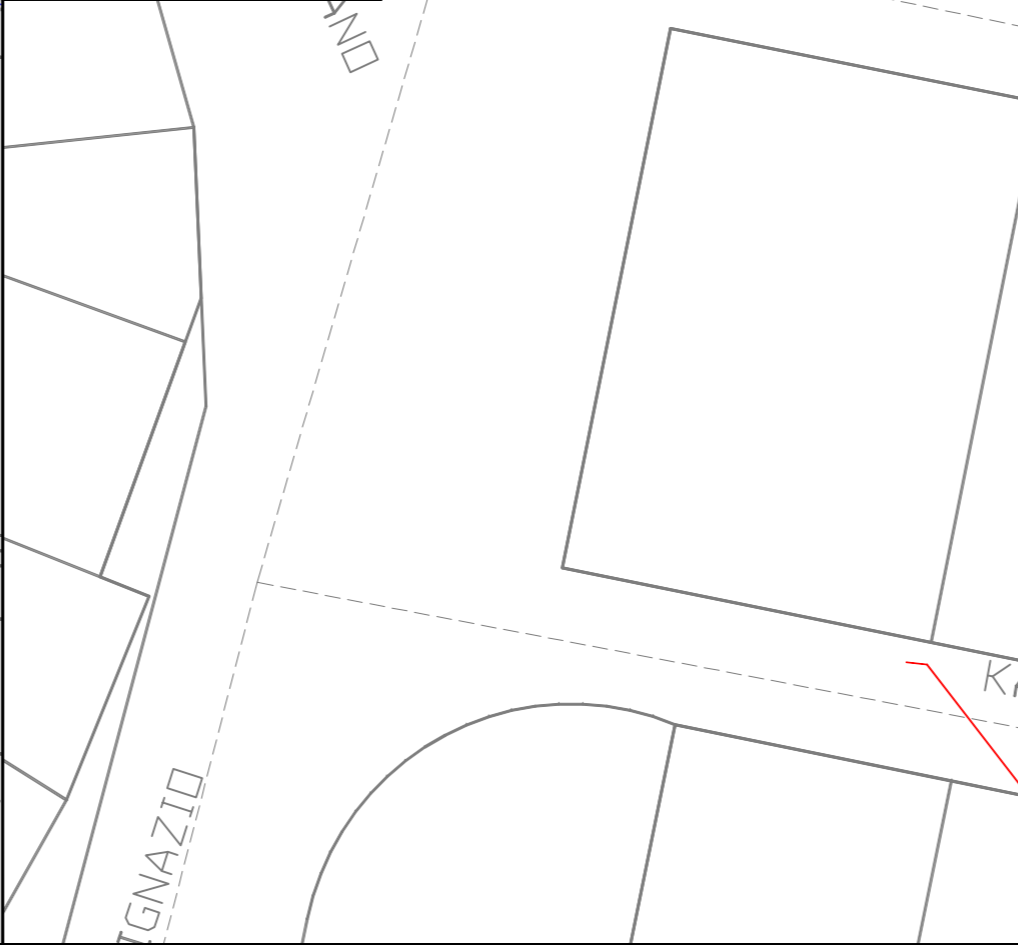


JAZZTEL

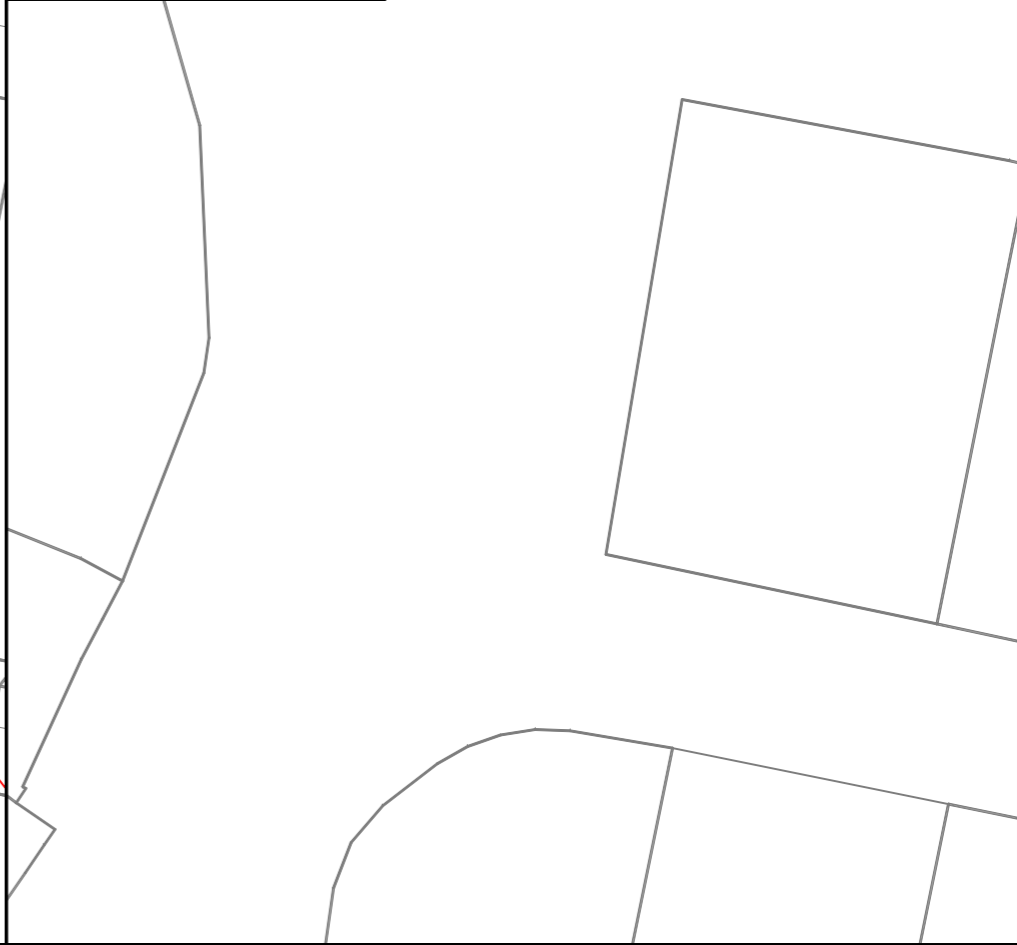


IBERDROLA



NORTEGAS

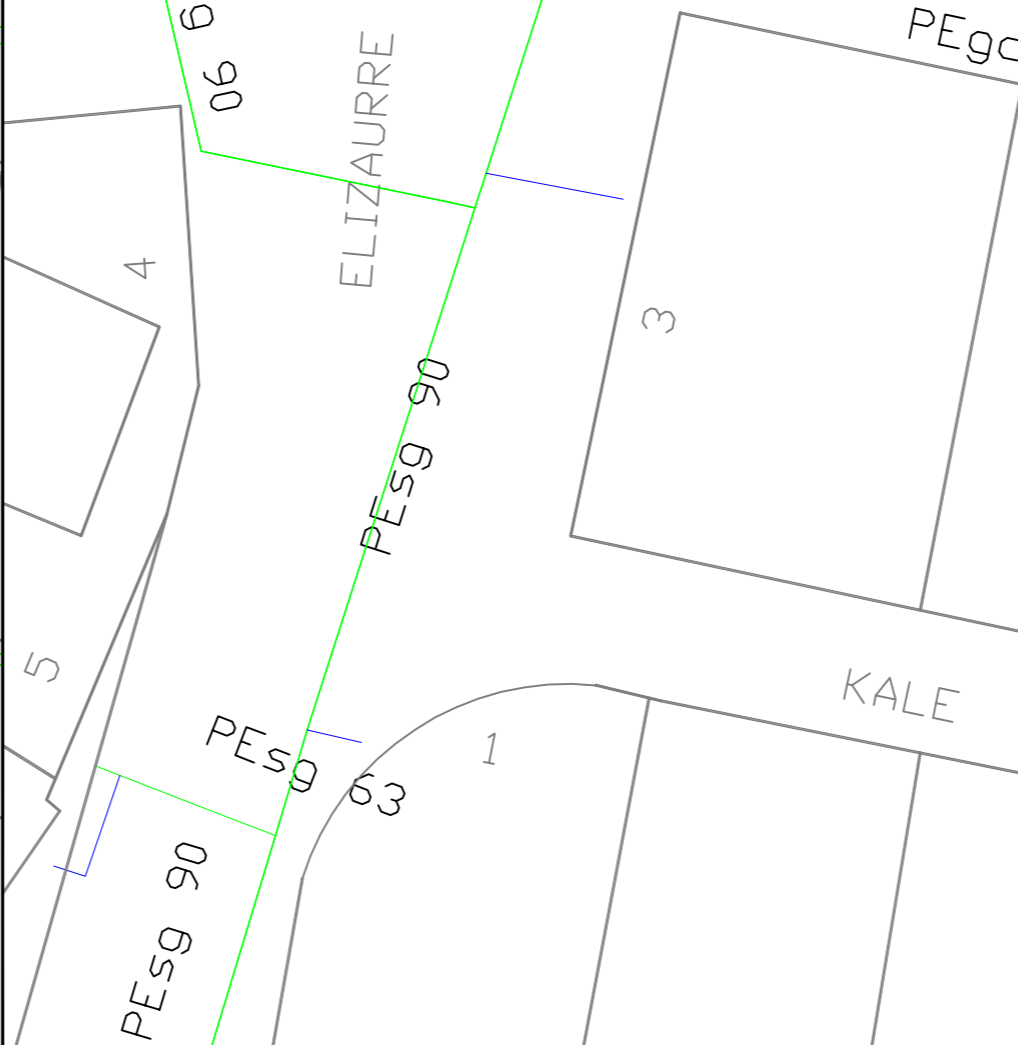

SANEAMIENTO ALTA Y BAJA

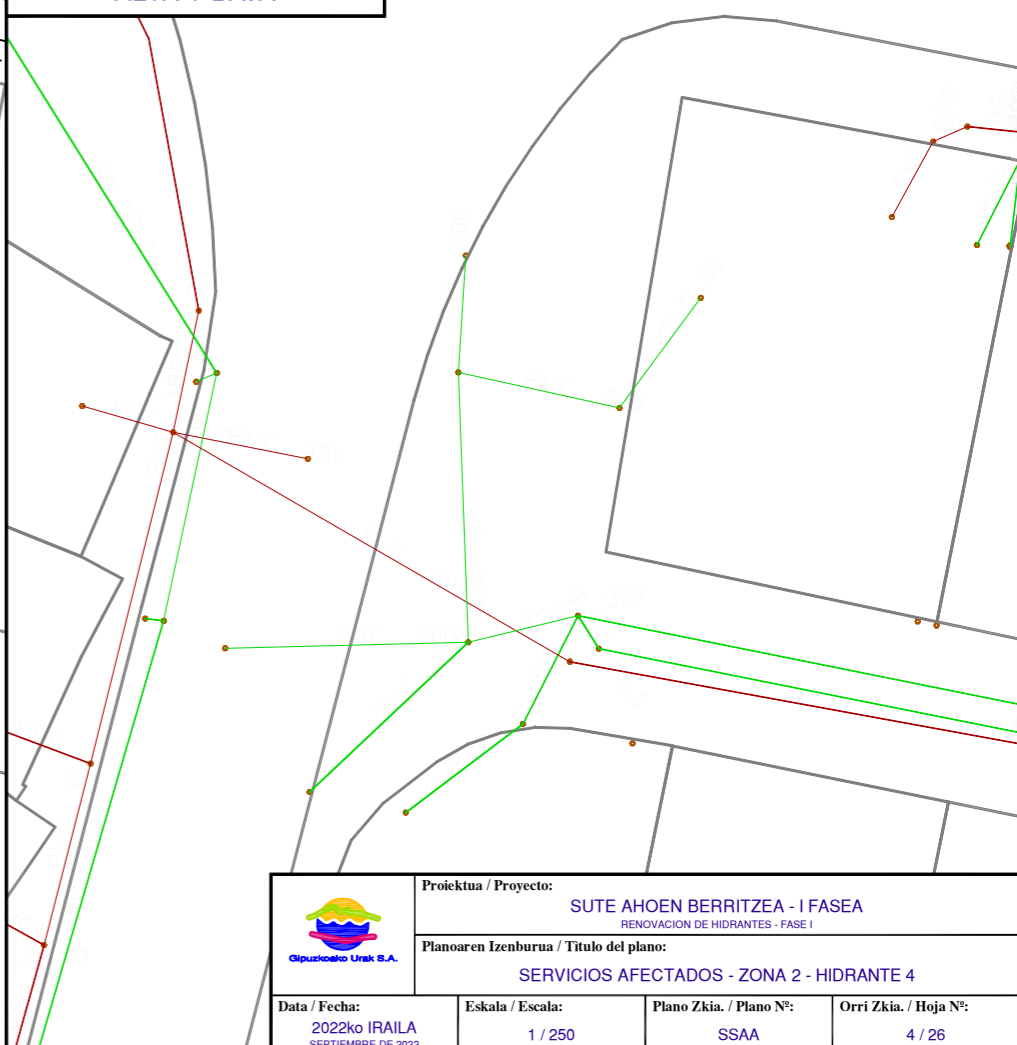

	Proiektua / Proyecto: <b>SUTE AHOEN BERRITZEA - I FASEA</b> <small>RENOVACION DE HIDRANTES - FASE I</small>		
	Planoaren Izenburua / Título del plano: <b>SERVICIOS AFECTADOS - ZONA 2 - HIDRANTE 4</b>		
Data / Fecha: 2022ko IRAILA SEPTIEMBRE DE 2022	Eskala / Escala: 1 / 250	Plano Zkia. / Plano Nº: SSAA	Orri Zkia. / Hoja Nº: 4 / 26

EUSKALTEL





TELEFONICA

JAZZTEL

IBERDROLA

NORTEGAS

SANEAMIENTO  
ALTA Y BAJA

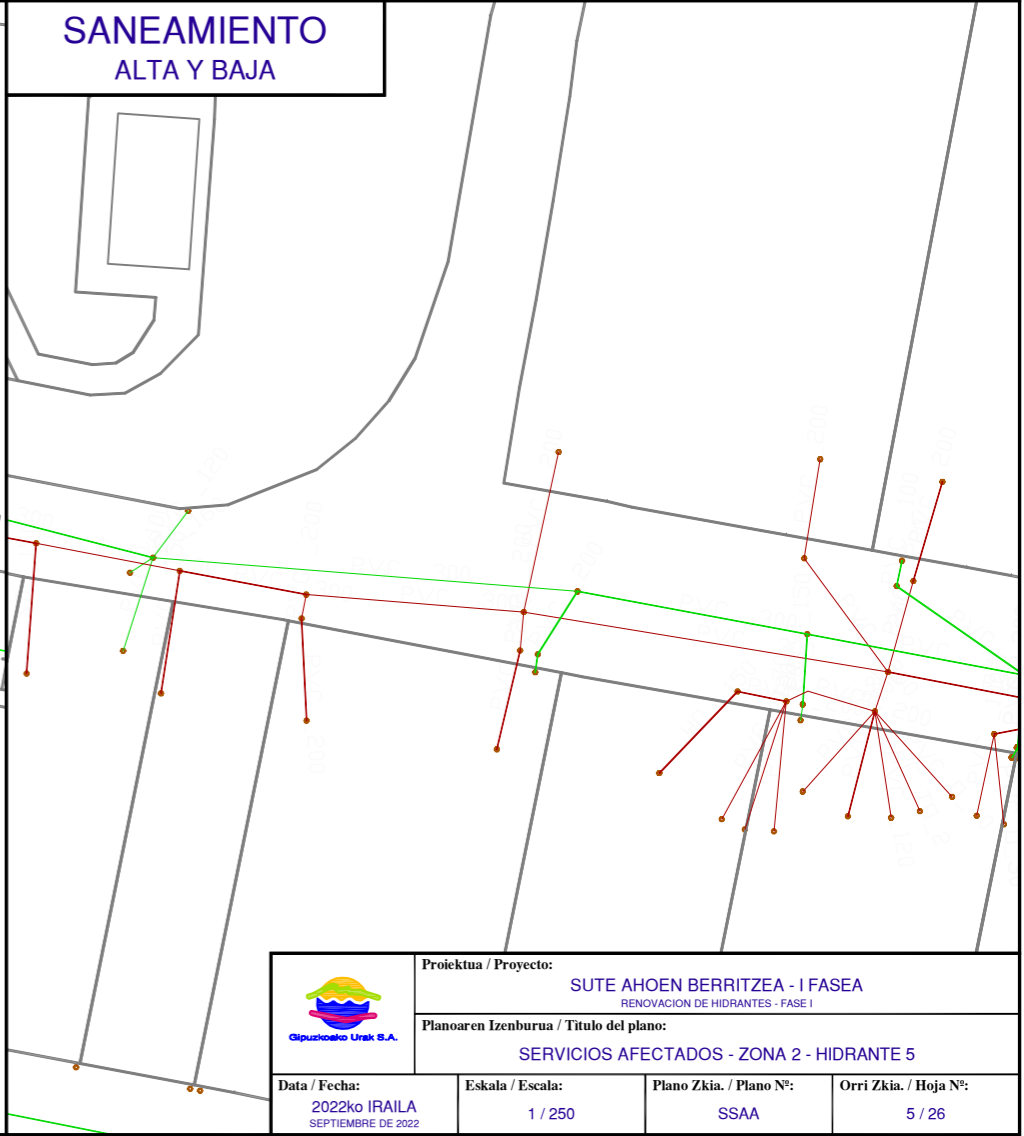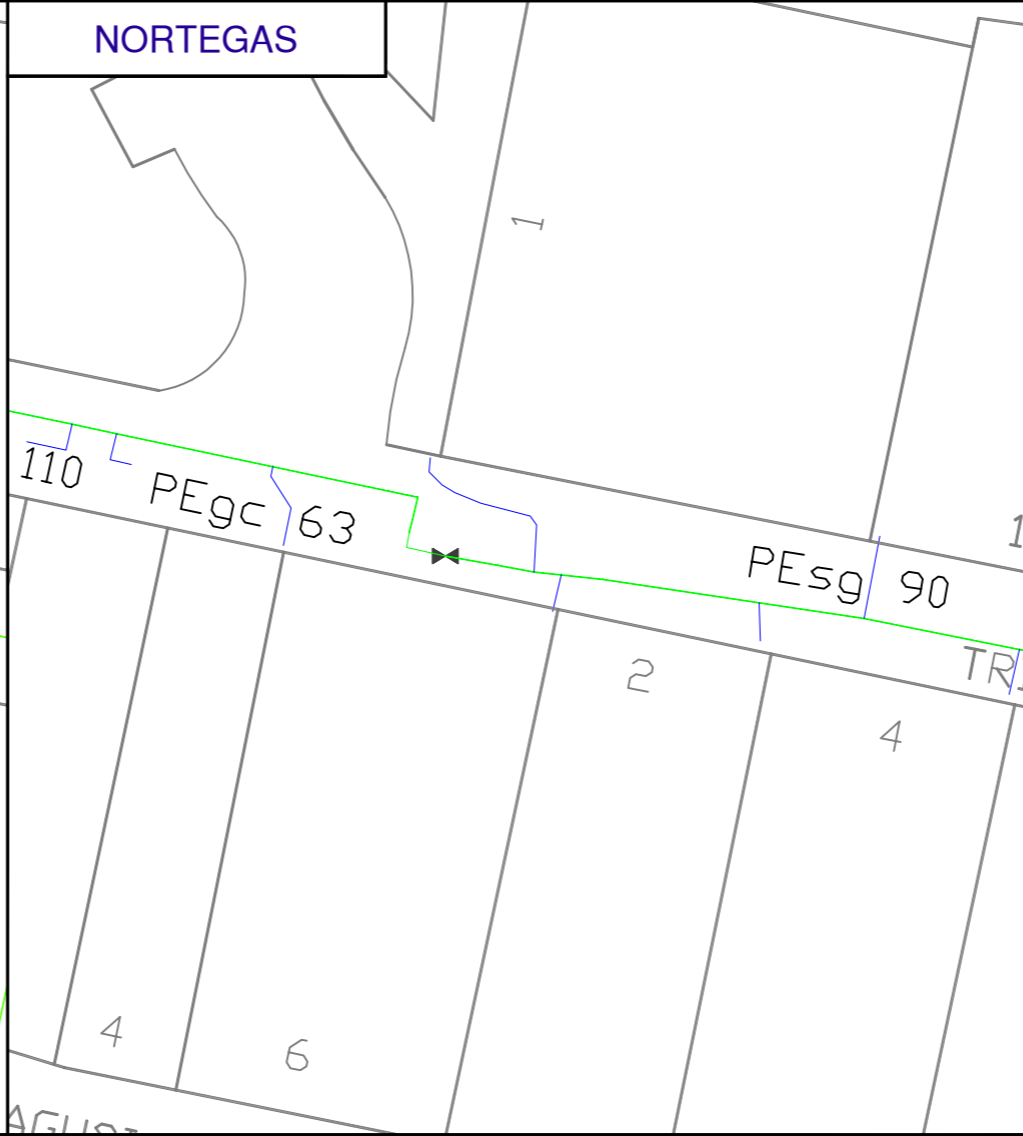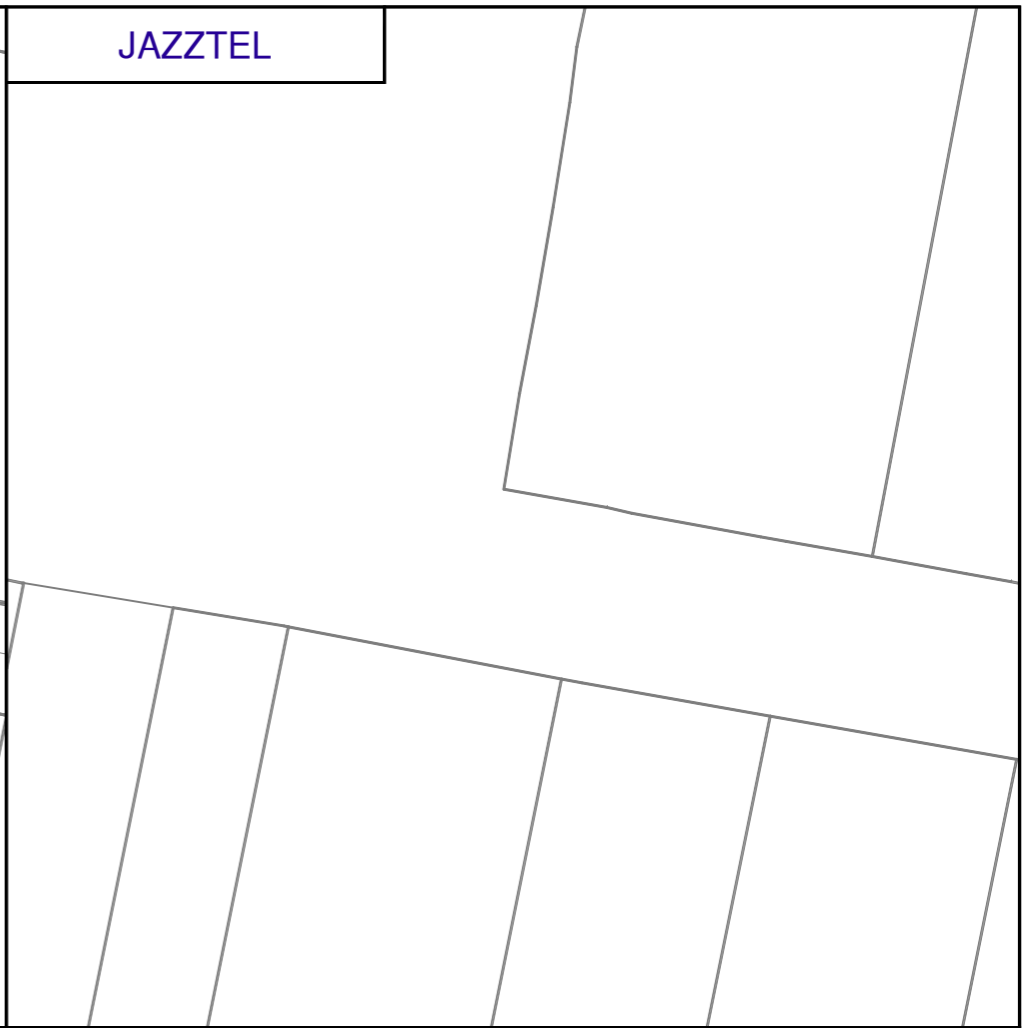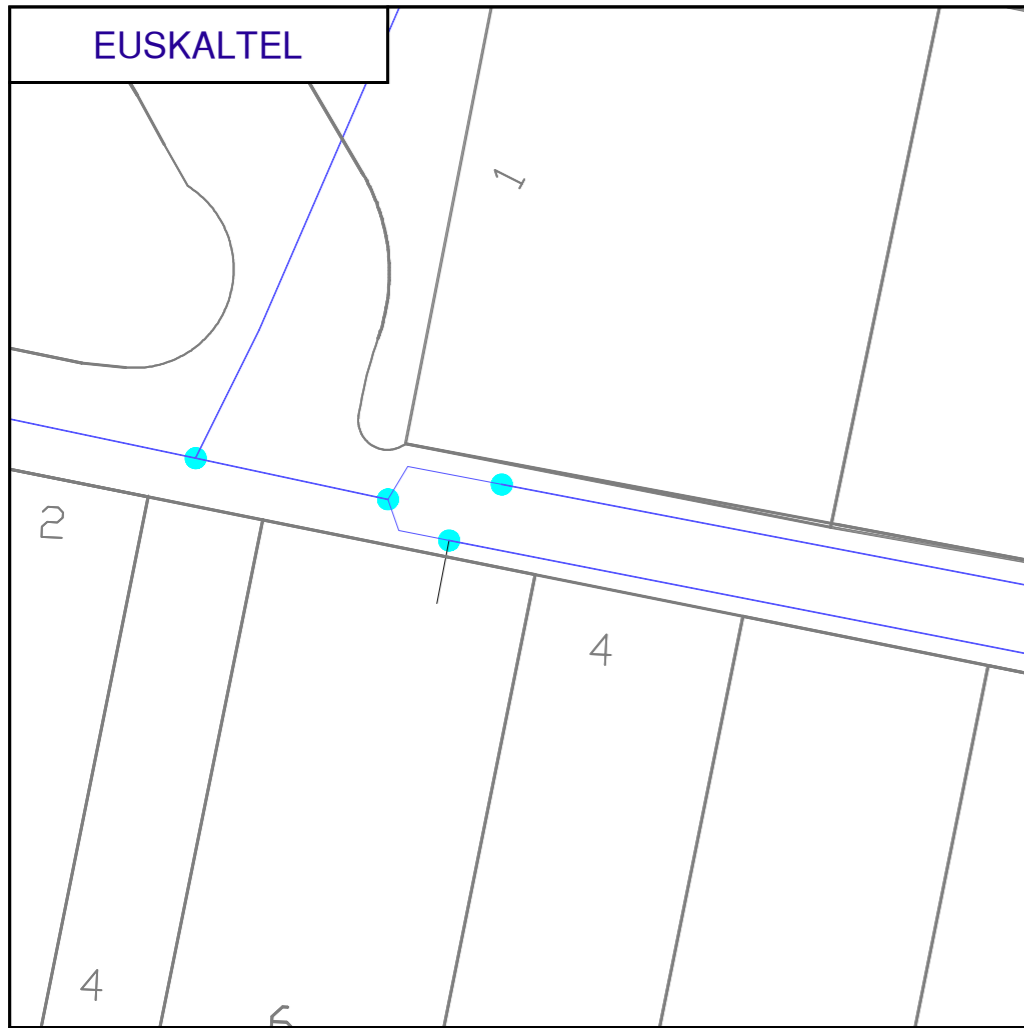

	Proiektua / Proyecto: SUTE AHOEN BERRITZEA - I FASEA <small>RENOVACION DE HIDRANTES - FASE I</small>		
	Planoaren Izenburua / Título del plano: SERVICIOS AFECTADOS - ZONA 2 - HIDRANTE 5		
Data / Fecha: 2022ko IRAILA <small>SEPTIEMBRE DE 2022</small>	Eskala / Escala: 1 / 250	Plano Zkia. / Plano Nº: SSAA	Orri Zkia. / Hoja Nº: 5 / 26

EUSKALTEL

TELEFONICA

JAZZTEL

IBERDROLA

NORTEGAS

SANEAMIENTO  
ALTA Y BAJA

14

16

12

13

15

KALEA KALE NAGUSIA

KALEA AZARA

KALEA DRAPE

14

16

12

13

15

PEZARA 90

	Proiektua / Proyecto: SUTE AHOEN BERRITZA - I FASEA RENOVACION DE HIDRANTES - FASE I			
	Planoaren Izenburua / Título del plano: SERVICIOS AFECTADOS - ZONA 2 - HIDRANTE 6			
Data / Fecha: 2022ko IRAILA SEPTIEMBRE DE 2022	Eskala / Escala: 1 / 250	Plano Zkia. / Plano Nº: SSAA	Orri Zkia. / Hoja Nº: 6 / 26	



EUSKALTEL

TELEFONICA

JAZZTEL

11

13

15

17

19

KALEA BIXKONDE

KALEA NAFARROA

IBERDROLA

NORTEGAS

SANEAMIENTO  
ALTA Y BAJA

11

13

15

17

19

PEsg 63

PEsg 90

PEsg 90

ADOR

	Proiektua / Proyecto: SUTE AHOEN BERRITZEA - I FASEA RENOVACION DE HIDRANTES - FASE I		
	Planoaren Izenburua / Título del plano: SERVICIOS AFECTADOS - ZONA 2 - HIDRANTE 7		
Data / Fecha: 2022ko IRAILA SEPTIEMBRE DE 2022	Eskala / Escala: 1 / 250	Plano Zkia. / Plano Nº: SSAA	Orri Zkia. / Hoja Nº: 7 / 26

EUSKALTEL

MANZISIDOR KALEA



TELEFONICA

KALEA MA

5


6

JAZZTEL

IBERDROLA

NORTEGAS

SANEAMIENTO  
ALTA Y BAJA

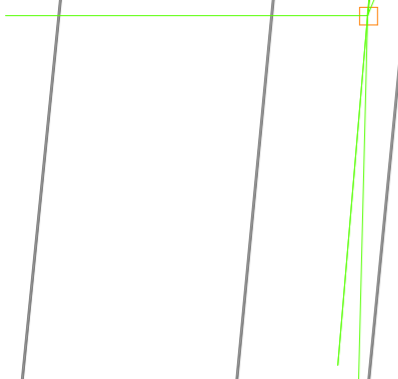


PEGC 63

4

5

6

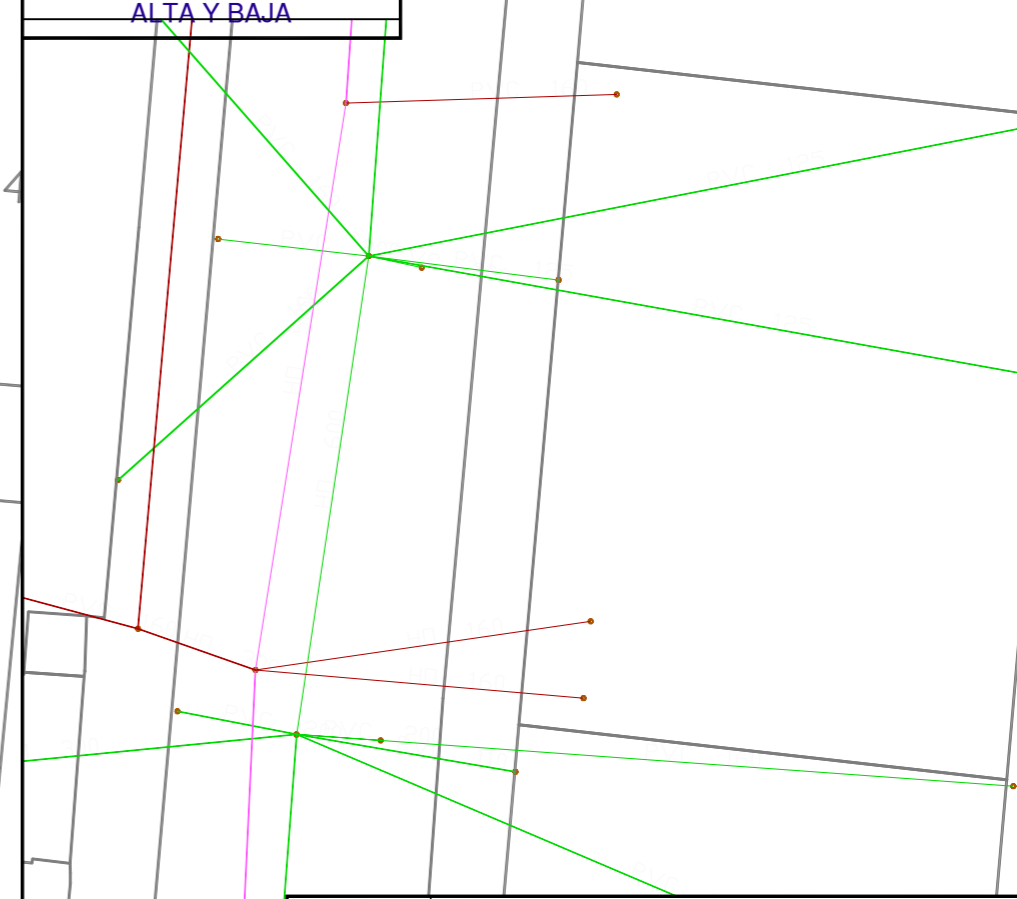

	Proiektua / Proyecto: SUTE AHOEN BERRITZEA - I FASEA <small>RENOVACION DE HIDRANTES - FASE I</small>		
	Planoaren Izenburua / Título del plano: <b>SERVICIOS AFECTADOS - ZONA 3 - HIDRANTE 8</b>		
Data / Fecha: 2022ko IRAILA <small>SEPTIEMBRE DE 2022</small>	Eskala / Escala: 1 / 250	Plano Zkia. / Plano Nº: SSAA	Orri Zkia. / Hoja Nº: 8 / 26

EUSKALTEL

TELEFONICA

JAZZTEL

3

2

IBERDROLA

NORTEGAS

SANEAMIENTO  
ALTA Y BAJA

FARRUA

ZUHAR

3

2

	Proiektua / Proyecto: SUTE AHOEN BERRITZEA - I FASEA <small>RENOVACION DE HIDRANTES - FASE I</small>		
	Planoaren Izenburua / Título del plano: SERVICIOS AFECTADOS - ZONA 3 - HIDRANTE 9		
Data / Fecha: 2022ko IRAILA <small>SEPTIEMBRE DE 2022</small>	Eskala / Escala: 1 / 250	Plano Zkia. / Plano Nº: SSAA	Orri Zkia. / Hoja Nº: 9 / 26

EUSKALTEL

TELEFONICA

JAZZTEL

KALEA GIPUZKOA

24

26

28

IBERDROLA

NORTEGAS

SANEAMIENTO  
ALTA Y BAJA


KALEA

PEgc

24

26

28

	Proiektua / Proyecto: <b>SUTE AHOEN BERRITZEA - I FASEA</b> <small>RENOVACION DE HIDRANTES - FASE I</small>		
	Planoaren Izenburua / Título del plano: <b>SERVICIOS AFECTADOS - ZONA 3 - HIDRANTE 10</b>		
Data / Fecha: 2022ko IRAILA <small>SEPTIEMBRE DE 2022</small>	Eskala / Escala: 1 / 250	Plano Zkia. / Plano Nº: SSAA	Orri Zkia. / Hoja Nº: 10 / 26

EUSKALTEL

TELEFONICA

JAZZTEL

LEA GIPUZKOA

KALEA GAZTAINPE

32

IBERDROLA

NORTEGAS

SANEAMIENTO  
ALTA Y BAJA

TORRE ESTACION

32

GAZTAINPE

	Proiektua / Proyecto: SUTE AHOEN BERRITZEA - I FASEA <small>RENOVACION DE HIDRANTES - FASE I</small>		
	Planoaren Izenburua / Título del plano: <b>SERVICIOS AFECTADOS - ZONA 3 - HIDRANTE 11</b>		
Data / Fecha: 2022ko IRAILA <small>SEPTIEMBRE DE 2022</small>	Eskala / Escala: 1 / 250	Plano Zkia. / Plano Nº: SSAA	Orri Zkia. / Hoja Nº: 11 / 26

EUSKALTEL

TELEFONICA

JAZZTEL

51

52

EA ZIGORDIA

KAL

IBERDROLA

NORTEGAS

SANEAMIENTO  
ALTA Y BAJA

51

52

EALEA

PEGC 63

PEGC 63

PEGC 110

PES9 110

Proiektua / Proyecto:

SUTE AHOEN BERRITZEA - I FASEA  
RENOVACION DE HIDRANTES - FASE I

Planoaren Izenburua / Título del plano:

SERVICIOS AFECTADOS - ZONA 3 - HIDRANTE 12

Data / Fecha:  
2022ko IRAILA  
SEPTIEMBRE DE 2022

Eskala / Escala:  
1 / 250

Plano Zkia. / Plano Nº:  
SSAA

Orri Zkia. / Hoja Nº:  
12 / 26



EUSKALTEL

TELEFONICA

JAZZTEL

IBERDROLA

NORTEGAS

SANEAMIENTO  
ALTA Y BAJA


KALEA ETXABE ROKE

4





KALEA

3C

3F

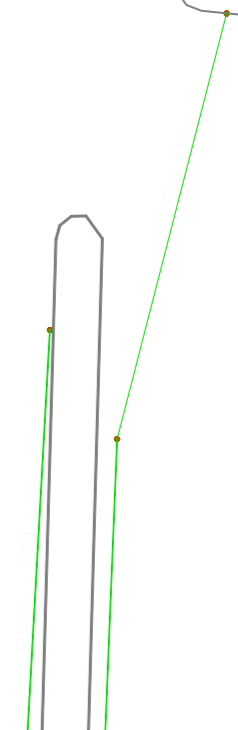

	Proiektua / Proyecto: SUTE AHOEN BERRITZEA - I FASEA <small>RENOVACION DE HIDRANTES - FASE I</small>		
	Planoaren Izenburua / Título del plano: SERVICIOS AFECTADOS - ZONA 4 - HIDRANTE 13		
Data / Fecha: 2022ko IRAILA <small>SEPTIEMBRE DE 2022</small>	Eskala / Escala: 1 / 250	Plano Zkia. / Plano Nº: SSAA	Orri Zkia. / Hoja Nº: 13 / 26

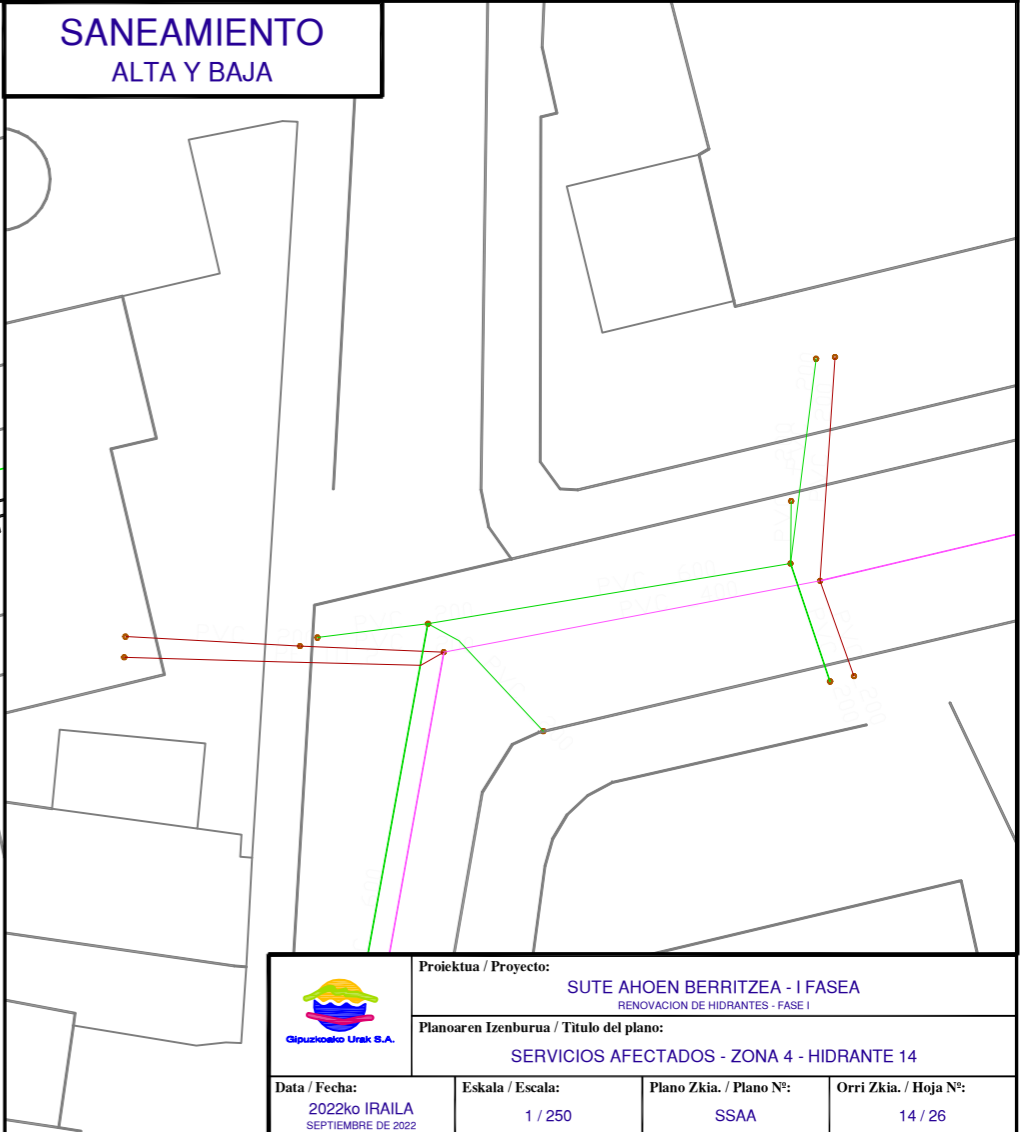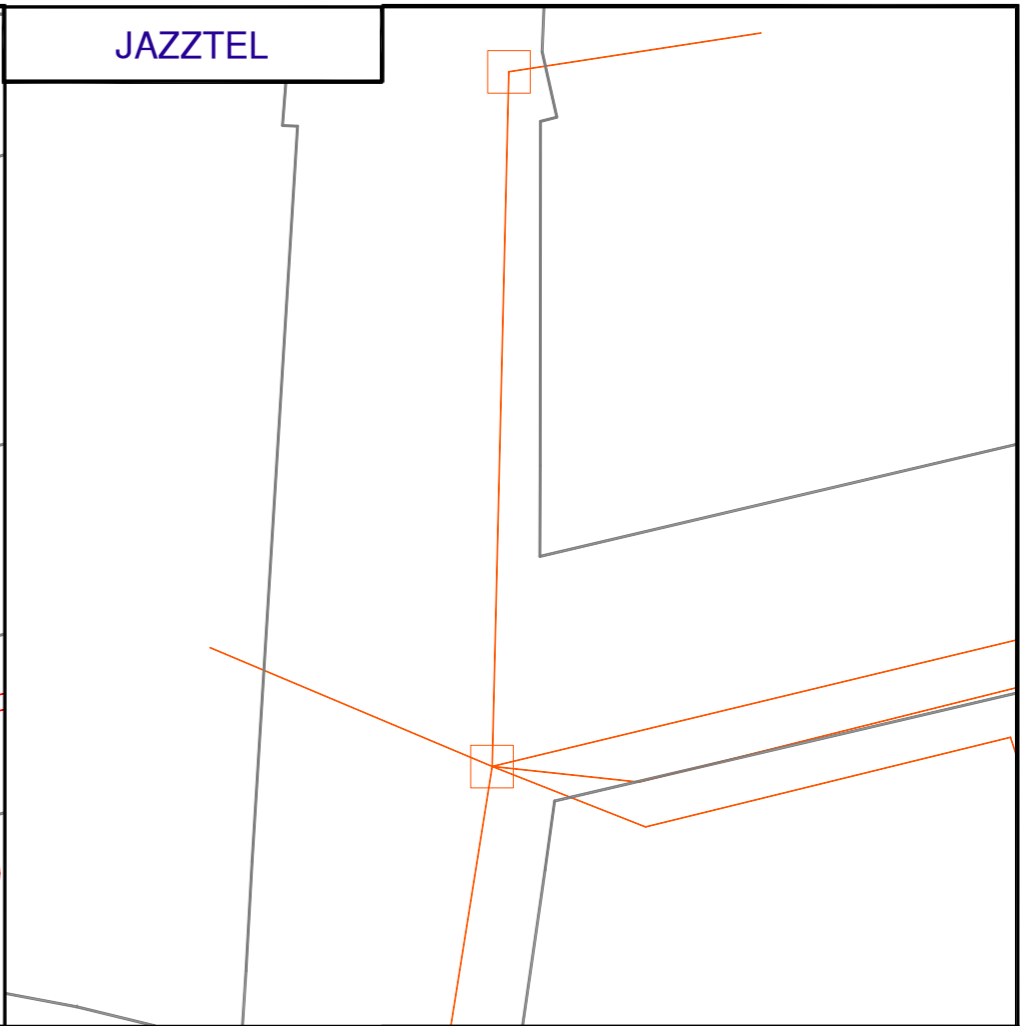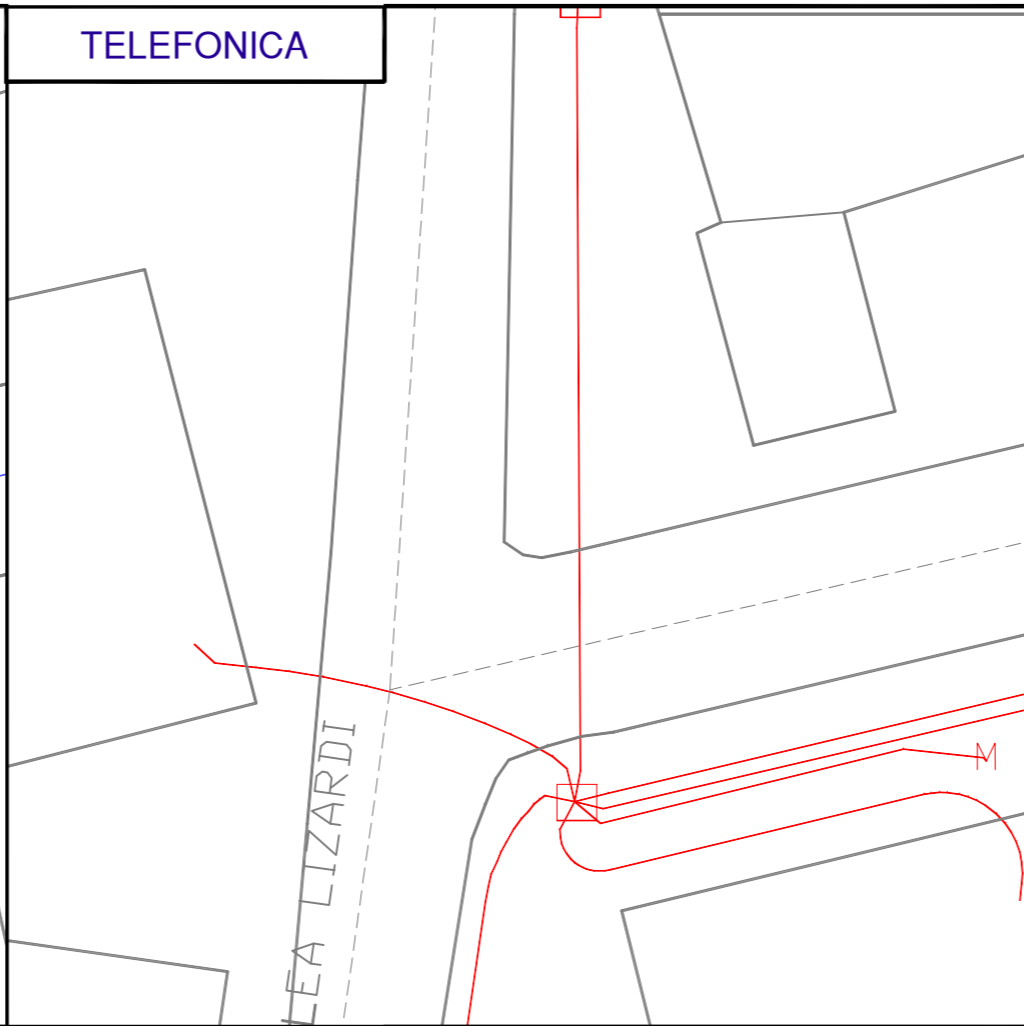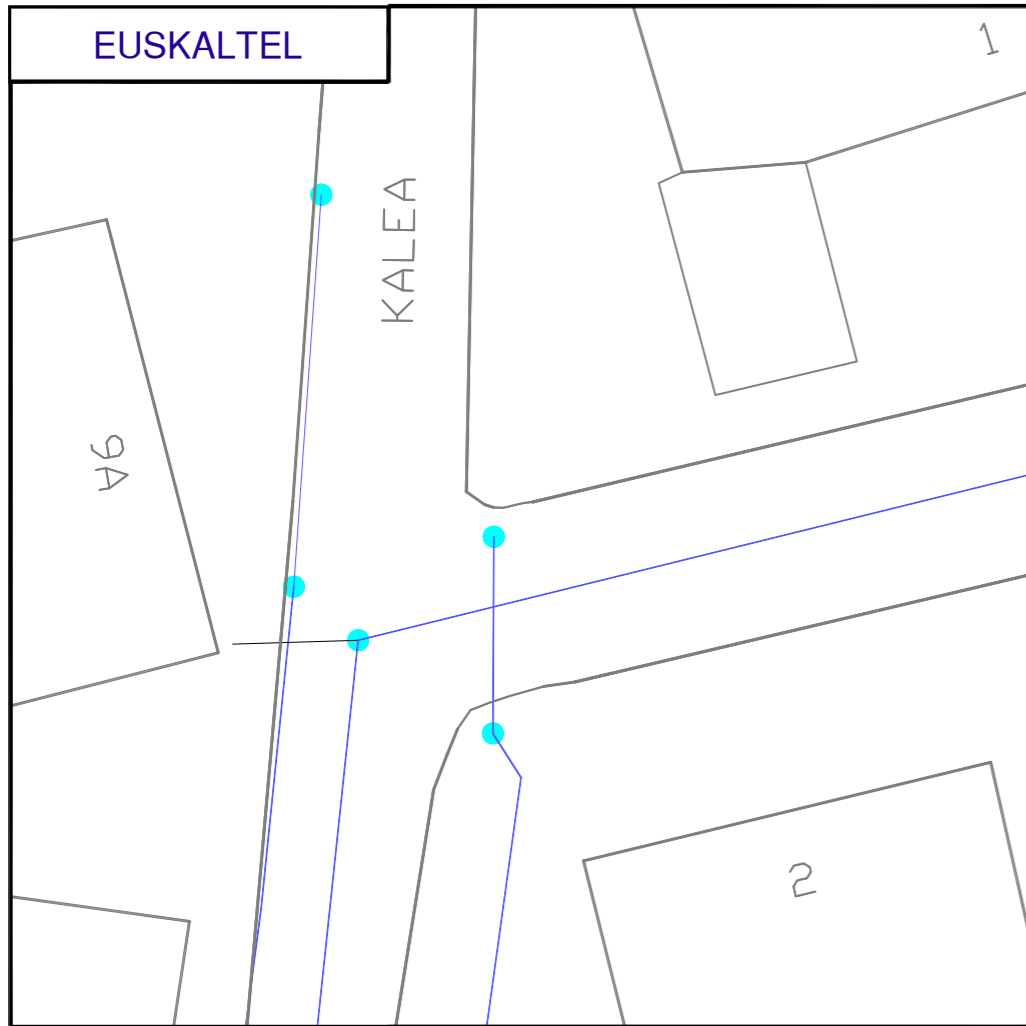

	<b>Proiektua / Proyecto:</b> SUTE AHOEN BERRITZEA - I FASEA <small>RENOVACION DE HIDRANTES - FASE I</small>		
	<b>Planoaren Izenburua / Título del plano:</b> SERVICIOS AFECTADOS - ZONA 4 - HIDRANTE 14		
<b>Data / Fecha:</b> 2022ko IRAILA <small>SEPTIEMBRE DE 2022</small>	<b>Eskala / Escala:</b> 1 / 250	<b>Plano Zkia. / Plano Nº:</b> SSAA	<b>Orri Zkia. / Hoja Nº:</b> 14 / 26



EUSKALTEL

TELEFONICA

JAZZTEL

IBERDROLA

NORTEGAS

SANEAMIENTO  
ALTA Y BAJA

11

14

EA DRIXE  
IA MENDILAUTA

EREMUA

11

PE9C

PE9C 63

14

	Proiektua / Proyecto: SUTE AHOEN BERRITZEA - I FASEA <small>RENOVACION DE HIDRANTES - FASE I</small>		
	Planoaren Izenburua / Título del plano: <b>SERVICIOS AFECTADOS - ZONA 5 - HIDRANTE 15</b>		
Data / Fecha: 2022ko IRAILA <small>SEPTIEMBRE DE 2022</small>	Eskala / Escala: 1 / 250	Plano Zkia. / Plano Nº: SSAA	Orri Zkia. / Hoja Nº: 15 / 26

EUSKALTEL

TELEFONICA

JAZZTEL

CONJUNTO  
SAN ANTON

KALEA Z

IBERDROLA

NORTEGAS

SANEAMIENTO  
ALTA Y BAJA



Proiektua / Proyecto: SUTE AHOEN BERRITZEA - I FASEA  
RENOVACION DE HIDRANTES - FASE I

Planoaren Izenburua / Título del plano: SERVICIOS AFECTADOS - ZONA 5 - HIDRANTE 16

Data / Fecha: 2022ko IRAILA  
SEPTIEMBRE DE 2022

Eskala / Escala: 1 / 250

Plano Zkia. / Plano Nº: SSAA

Orri Zkia. / Hoja Nº: 16 / 26

EUSKALTEL

TELEFONICA

JAZZTEL

17

MENDILAUTA KALEA

KALEA MENDILAUTA

22

VI

IBERDROLA

NORTEGAS

SANEAMIENTO  
ALTA Y BAJA

PEgc 63

22



Proiektua / Proyecto: SUTE AHOEN BERRITZEA - I FASEA  
RENOVACION DE HIDRANTES - FASE I

Planoaren Izenburua / Título del plano: SERVICIOS AFECTADOS - ZONA 5 - HIDRANTE 17

Data / Fecha: 2022ko IRAILA  
SEPTIEMBRE DE 2022

Eskala / Escala: 1 / 250

Plano Zkia. / Plano Nº: SSAA

Orri Zkia. / Hoja Nº: 17 / 26

EUSKALTEL

TELEFONICA

JAZZTEL

IBA

KALEA NAFARROA

IBERDROLA

NORTEGAS

SANEAMIENTO  
ALTA Y BAJA



Proiektua / Proyecto: SUTE AHOEN BERRITZEA - I FASEA  
RENOVACION DE HIDRANTES - FASE I

Planoaren Izenburua / Título del plano: SERVICIOS AFECTADOS - ZONA 6 - HIDRANTE 18

Data / Fecha: 2022ko IRAILA  
SEPTIEMBRE DE 2022

Eskala / Escala: 1 / 250

Plano Zkia. / Plano Nº: SSAA

Orri Zkia. / Hoja Nº: 18 / 26

EUSKALTEL

TELEFONICA

JAZZTEL

IBERDROLA

NORTEGAS

SANEAMIENTO  
ALTA Y BAJA

KALEA MA  
KALEA

KALEA ZUBIAURREZAHAR

PE9C 110

PE9C 110

	Proiektua / Proyecto: SUTE AHOEN BERRITZEA - I FASEA <small>RENOVACION DE HIDRANTES - FASE I</small>		
	Planoaren Izenburua / Título del plano: SERVICIOS AFECTADOS - ZONA 7 - HIDRANTE 19		
Data / Fecha: 2022ko IRAILA <small>SEPTIEMBRE DE 2022</small>	Eskala / Escala: 1 / 250	Plano Zkia. / Plano Nº: SSAA	Orri Zkia. / Hoja Nº: 19 / 26

EUSKALTEL

TELEFONICA

JAZZTEL

Calle BIZKAIA

IBERDROLA

NORTEGAS

SANEAMIENTO  
ALTA Y BAJA

ELECTRO T.ZARAUZ

	Proiektua / Proyecto: SUTE AHOEN BERRITZEA - I FASEA <small>RENOVACION DE HIDRANTES - FASE I</small>		
	Planoaren Izenburua / Título del plano: SERVICIOS AFECTADOS - ZONA 7 - HIDRANTE 20		
Data / Fecha: 2022ko IRAILA <small>SEPTIEMBRE DE 2022</small>	Eskala / Escala: 1 / 250	Plano Zkia. / Plano Nº: SSAA	Orri Zkia. / Hoja Nº: 20 / 26

EUSKALTEL

TELEFONICA

JAZZTEL

KALEA MIT

43

KALEA MITXELENA

6

IBERDROLA

NORTEGAS

SANEAMIENTO  
ALTA Y BAJA

43

90

	<b>Proiektua / Proyecto:</b> SUTE AHOEN BERRITZEA - I FASEA <small>RENOVACION DE HIDRANTES - FASE I</small>		
	<b>Planoaren Izenburua / Título del plano:</b> SERVICIOS AFECTADOS - ZONA 8 - HIDRANTE 21		
<b>Data / Fecha:</b> 2022ko IRAILA <small>SEPTIEMBRE DE 2022</small>	<b>Eskala / Escala:</b> 1 / 250	<b>Plano Zkia. / Plano Nº:</b> SSAA	<b>Orri Zkia. / Hoja Nº:</b> 21 / 26

EUSKALTEL

TELEFONICA

JAZZTEL

CALLE BIZKAIA

IBERDROLA

NORTEGAS

SANEAMIENTO  
ALTA Y BAJA

	<b>Proiektua / Proyecto:</b> SUTE AHOEN BERRITZEA - I FASEA <small>RENOVACION DE HIDRANTES - FASE I</small>		
	<b>Planoaren Izenburua / Título del plano:</b> SERVICIOS AFECTADOS - ZONA 8 - HIDRANTE 22		
<b>Data / Fecha:</b> 2022ko IRAILA <small>SEPTIEMBRE DE 2022</small>	<b>Eskala / Escala:</b> 1 / 250	<b>Plano Zkia. / Plano Nº:</b> SSAA	<b>Orri Zkia. / Hoja Nº:</b> 22 / 26



EUSKALTEL

TELEFONICA

JAZZTEL

21

23

HARKALEA

CALLE ZEHARKALEA

IBERDROLA

NORTEGAS

SANEAMIENTO  
ALTA Y BAJA

21

23

PEGC 63

EL POL

AUZU



Proiektua / Proyecto: SUTE AHOEN BERRITZEA - I FASEA  
RENOVACION DE HIDRANTES - FASE I

Planoaren Izenburua / Título del plano: SERVICIOS AFECTADOS - ZONA 9 - HIDRANTE 23

Data / Fecha: 2022ko IRAILA  
SEPTIEMBRE DE 2022

Eskala / Escala: 1 / 250

Plano Zkia. / Plano Nº: SSAA

Orri Zkia. / Hoja Nº: 23 / 26

EUSKALTEL

TELEFONICA

JAZZTEL

KALEA EKIALDEA

IBERDROLA

NORTEGAS

SANEAMIENTO  
ALTA Y BAJA

2

	Proiektua / Proyecto: SUTE AHOEN BERRITZEA - I FASEA <small>RENOVACION DE HIDRANTES - FASE I</small>		
	Planoaren Izenburua / Título del plano: <b>SERVICIOS AFECTADOS - ZONA 10 - HIDRANTE 24</b>		
Data / Fecha: 2022ko IRAILA <small>SEPTIEMBRE DE 2022</small>	Eskala / Escala: 1 / 250	Plano Zkia. / Plano Nº: SSAA	Orri Zkia. / Hoja Nº: 24 / 26

EUSKALTEL

TELEFONICA

JAZZTEL

GALTZADA KALEA

IBERDROLA

NORTEGAS

SANEAMIENTO  
ALTA Y BAJA

PEDAGOGICA

GALTZADA KALEA

	<b>Proiektua / Proyecto:</b> SUTE AHOEN BERRITZEA - I FASEA <small>RENOVACION DE HIDRANTES - FASE I</small>		
	<b>Planoaren Izenburua / Título del plano:</b> SERVICIOS AFECTADOS - ZONA 10 - HIDRANTE 25		
<b>Data / Fecha:</b> 2022ko IRAILA <small>SEPTIEMBRE DE 2022</small>	<b>Eskala / Escala:</b> 1 / 250	<b>Plano Zkia. / Plano Nº:</b> SSAA	<b>Orri Zkia. / Hoja Nº:</b> 25 / 26

EUSKALTEL

TELEFONICA

JAZZTEL

ERROTAZAR KALEA

KAL

IBERDROLA

NORTEGAS

SANEAMIENTO  
ALTA Y BAJA



Proiektua / Proyecto: SUTE AHOEN BERRITZEA - I FASEA  
RENOVACION DE HIDRANTES - FASE I

Planoaren Izenburua / Título del plano: SERVICIOS AFECTADOS - ZONA 11 - HIDRANTE 26

Data / Fecha: 2022ko IRAILA  
SEPTIEMBRE DE 2022

Eskala / Escala: 1 / 250

Plano Zkia. / Plano Nº: SSAA

Orri Zkia. / Hoja Nº: 26 / 26