



ANEJO 2 SERVICIOS AFECTADOS

OBRA

***CONEXIÓN SANEAMIENTO IGERONDO A
IZASKUNGO ALDAPA***

TOLOSA





1. AFECCION A OTRAS REDES Y SERVICIOS

Tras consulta a Inkolan durante la elaboración del presente documento, se ha detectado la presencia de varios servicios en el ámbito de las obras (se adjuntan planos), por lo que será **IMPRESINDIBLE PREVIO AL COMIENZO DE LAS OBRAS** contactar con los responsables de todos los servicios (**aunque no aparezcan en la consulta adjunta**) para garantizar la ejecución de las obras sin afección a otros servicios.

En el caso de detectar la existencia de las redes de alta en el ámbito de la obra, ya sea de abastecimiento o de saneamiento, se deberá notificar previo al comienzo de las obras al técnico de la Red de Alta de Gipuzkoako Urak.

Esta consulta deberá ser acreditada por la contrata en el replanteo de la obra, mediante justificante de la descarga realizada en Inkolan.


2. AFECCION A CARRETERAS, DOMINIO PUBLICO HIDRAULICO, PUERTOS O FFCC.

No se ha constatado la presencia de otras infraestructuras en el ámbito del proyecto.

Donostia, agosto de 2022


Gipuzkoako Ur Kantsortzioa

Gipuzkoako Urak, S.A.

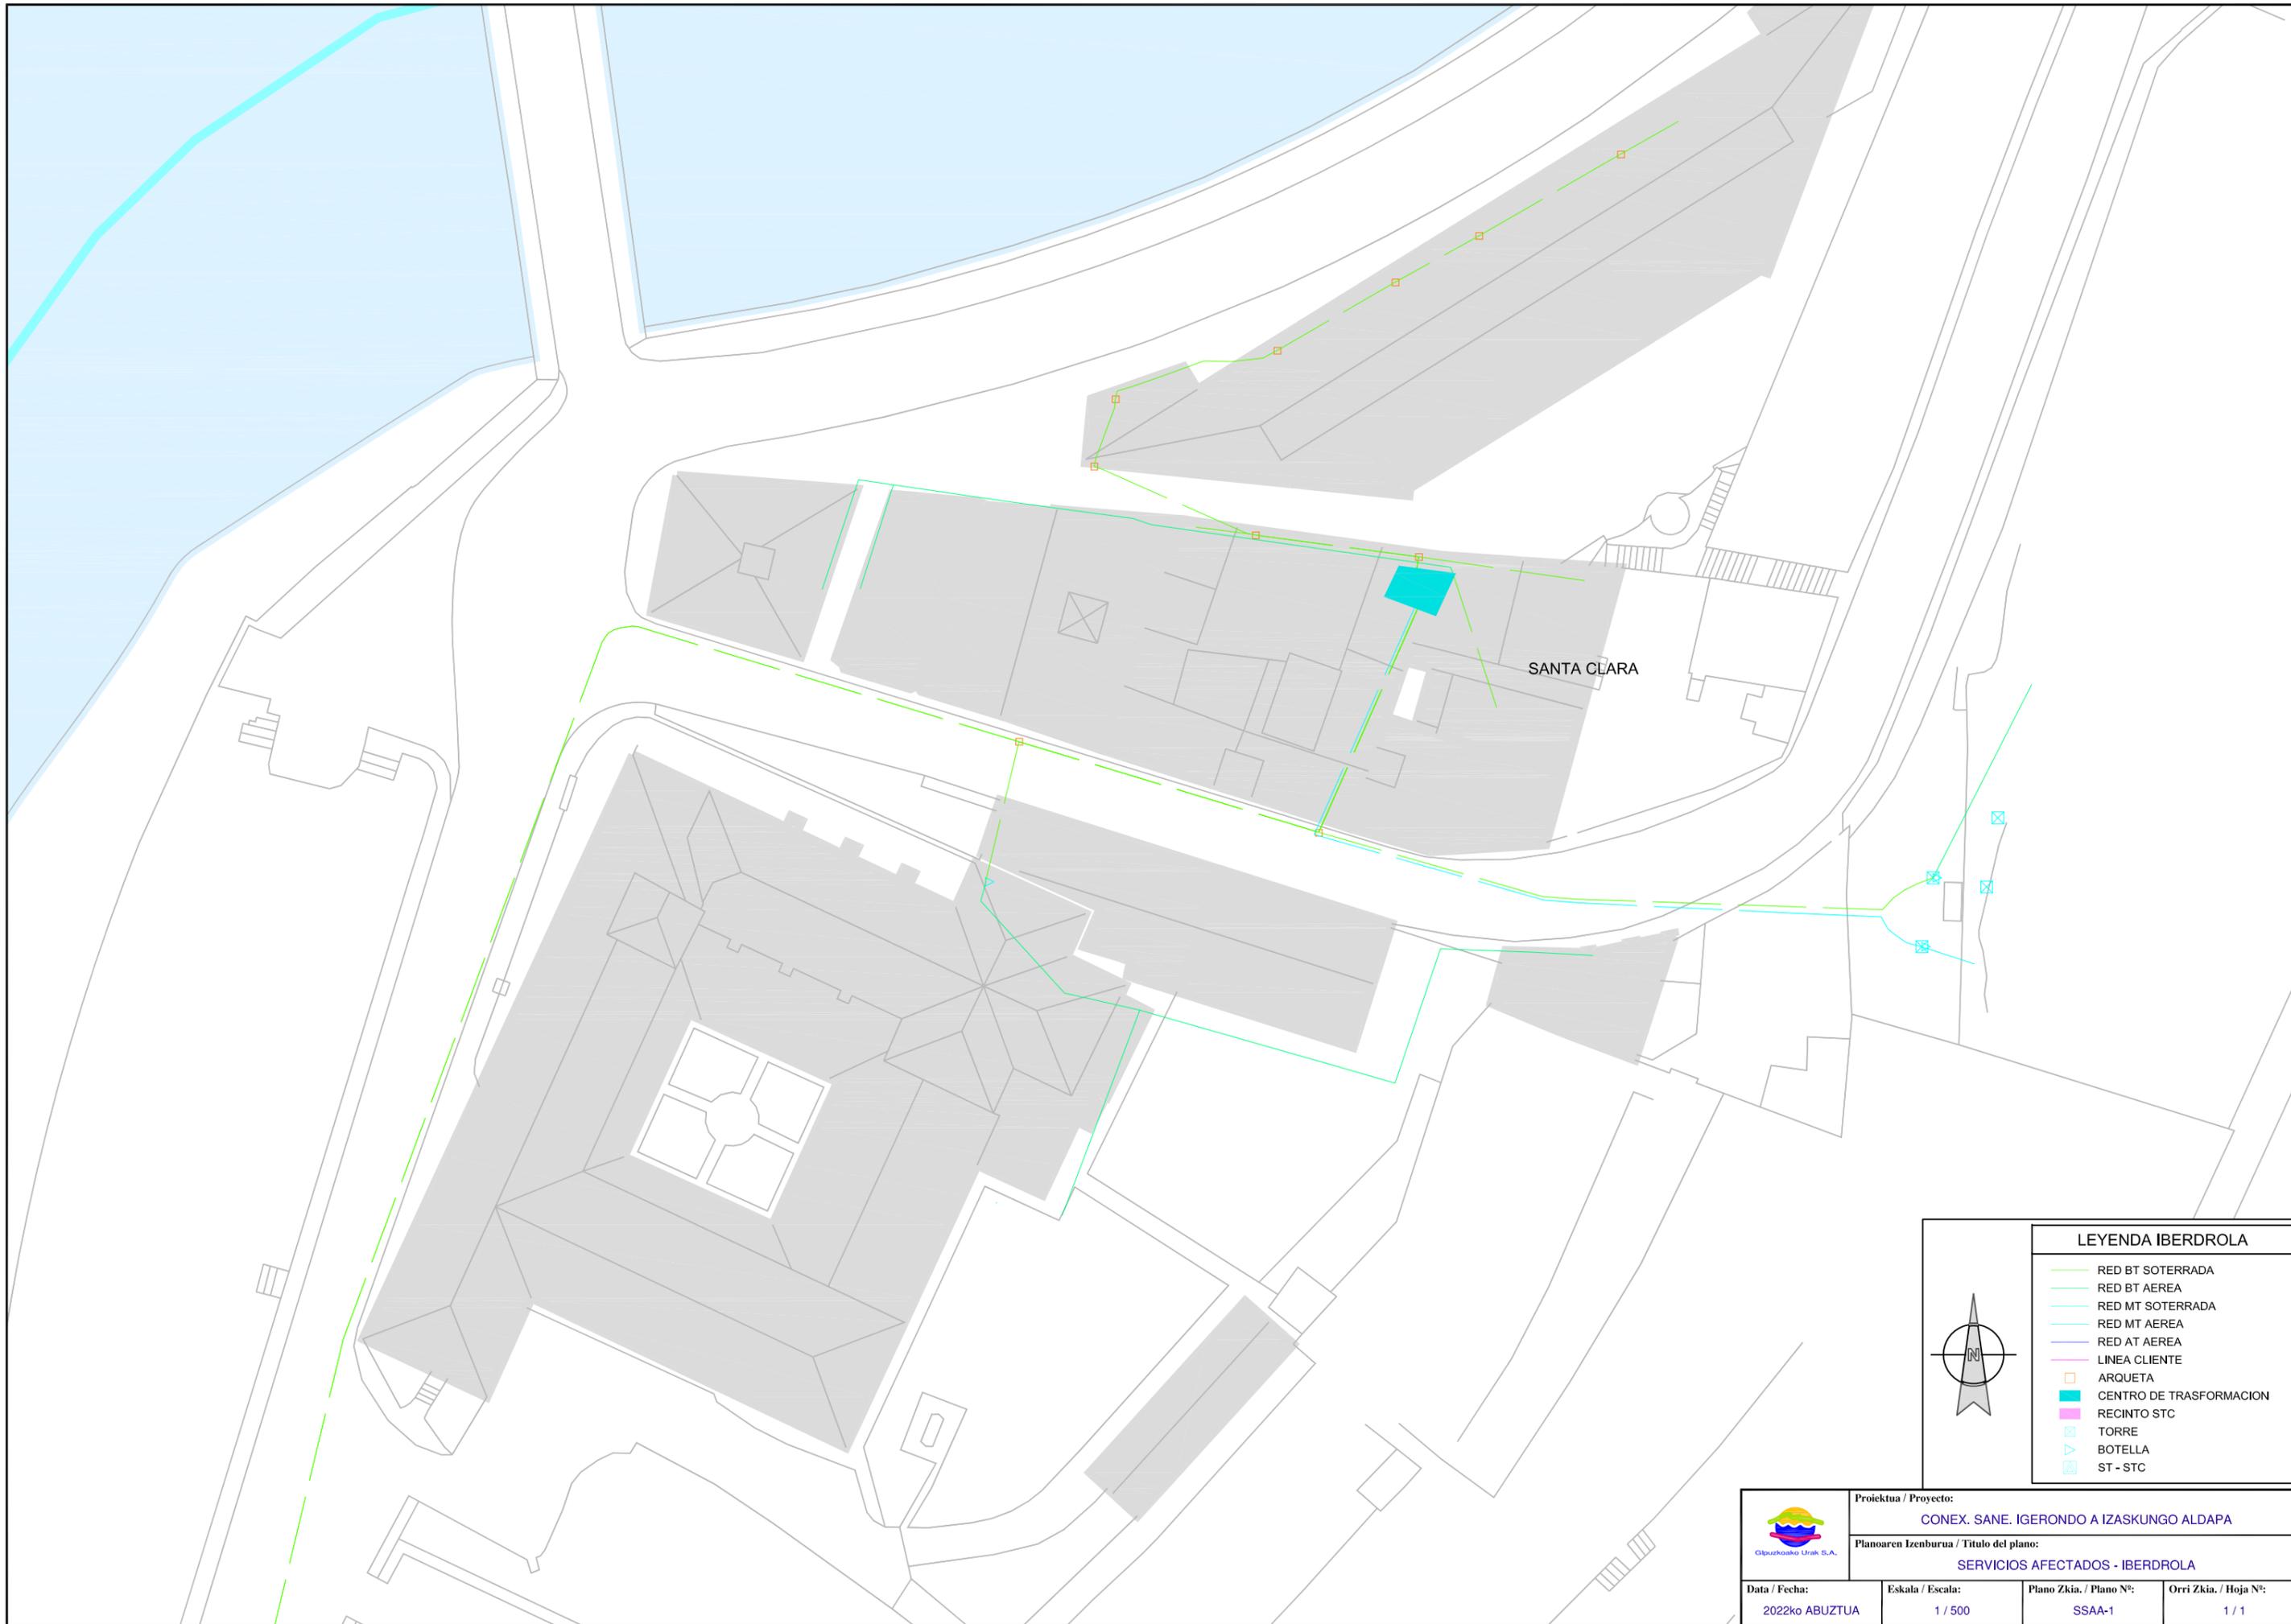


LEYENDA IBERDROLA

- RED BT SOTERRADA
- - - RED BT AEREA
- RED MT SOTERRADA
- - - RED MT AEREA
- RED AT AEREA
- LINEA CLIENTE
- ARQUETA
- CENTRO DE TRASFORMACION
- RECINTO STC
- ▽ TORRE
- ◇ BOTELLA
- ⊠ ST - STC

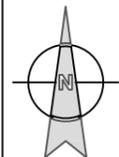


 <small>Gipuzkoako Urak S.A.</small>	Proiektua / Proyecto: CONEX. SANE. IGERONDO A IZASKUNGO ALDAPA		
	Planoaren Izenburua / Título del plano: SERVICIOS AFECTADOS - IBERDROLA		
Data / Fecha: 2022ko ABUZTUA	Eskala / Escala: 1 / 500	Plano Zkia. / Plano Nº: SSAA-1	Orri Zkia. / Hoja Nº: 1 / 1

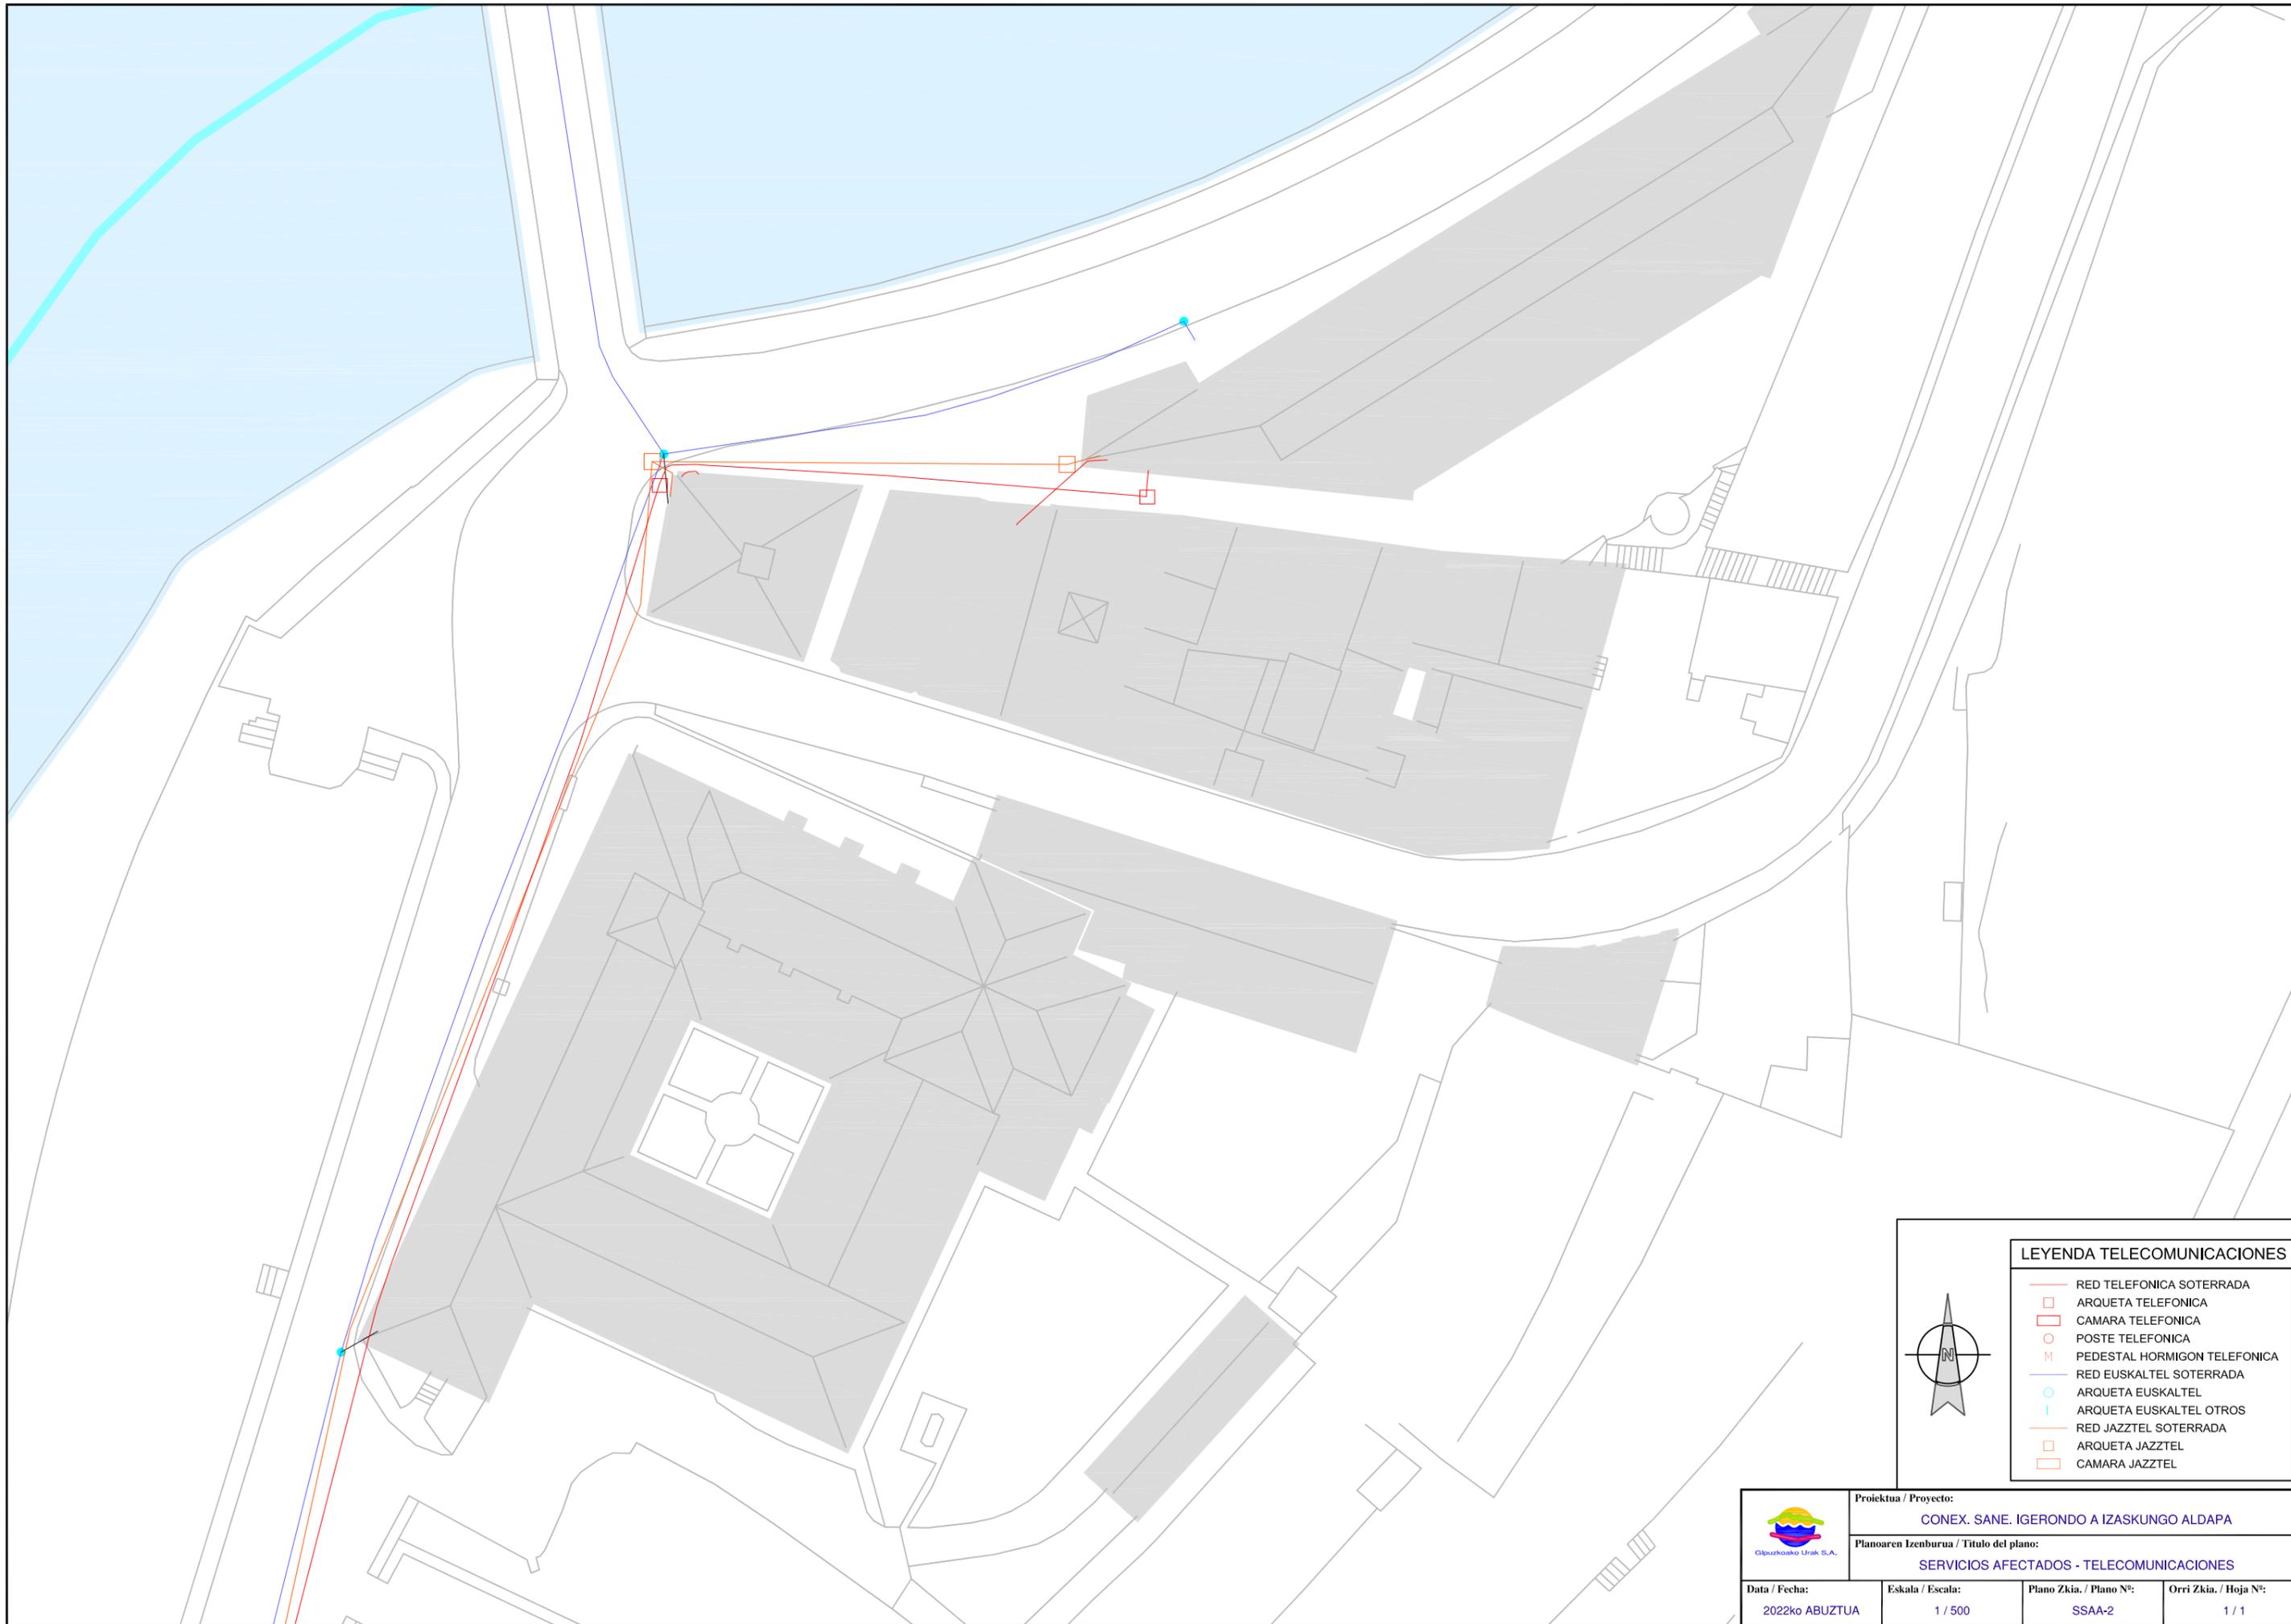


LEYENDA TELECOMUNICACIONES

- RED TELEFONICA SOTERRADA
- ARQUETA TELEFONICA
- CAMARA TELEFONICA
- POSTE TELEFONICA
- M PEDESTAL HORMIGON TELEFONICA
- RED EUSKALTEL SOTERRADA
- ARQUETA EUSKALTEL
- | ARQUETA EUSKALTEL OTROS
- RED JAZZTEL SOTERRADA
- ARQUETA JAZZTEL
- CAMARA JAZZTEL

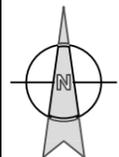


 <small>Gipuzkoako Urak S.A.</small>	Proiektua / Proyecto: CONEX. SANE. IGERONDO A IZASKUNGO ALDAPA		
	Planoaren Izenburua / Título del plano: SERVICIOS AFECTADOS - TELECOMUNICACIONES		
Data / Fecha: 2022ko ABUZTUA	Eskala / Escala: 1 / 500	Plano Zkia. / Plano Nº: SSAA-2	Orri Zkia. / Hoja Nº: 1 / 1

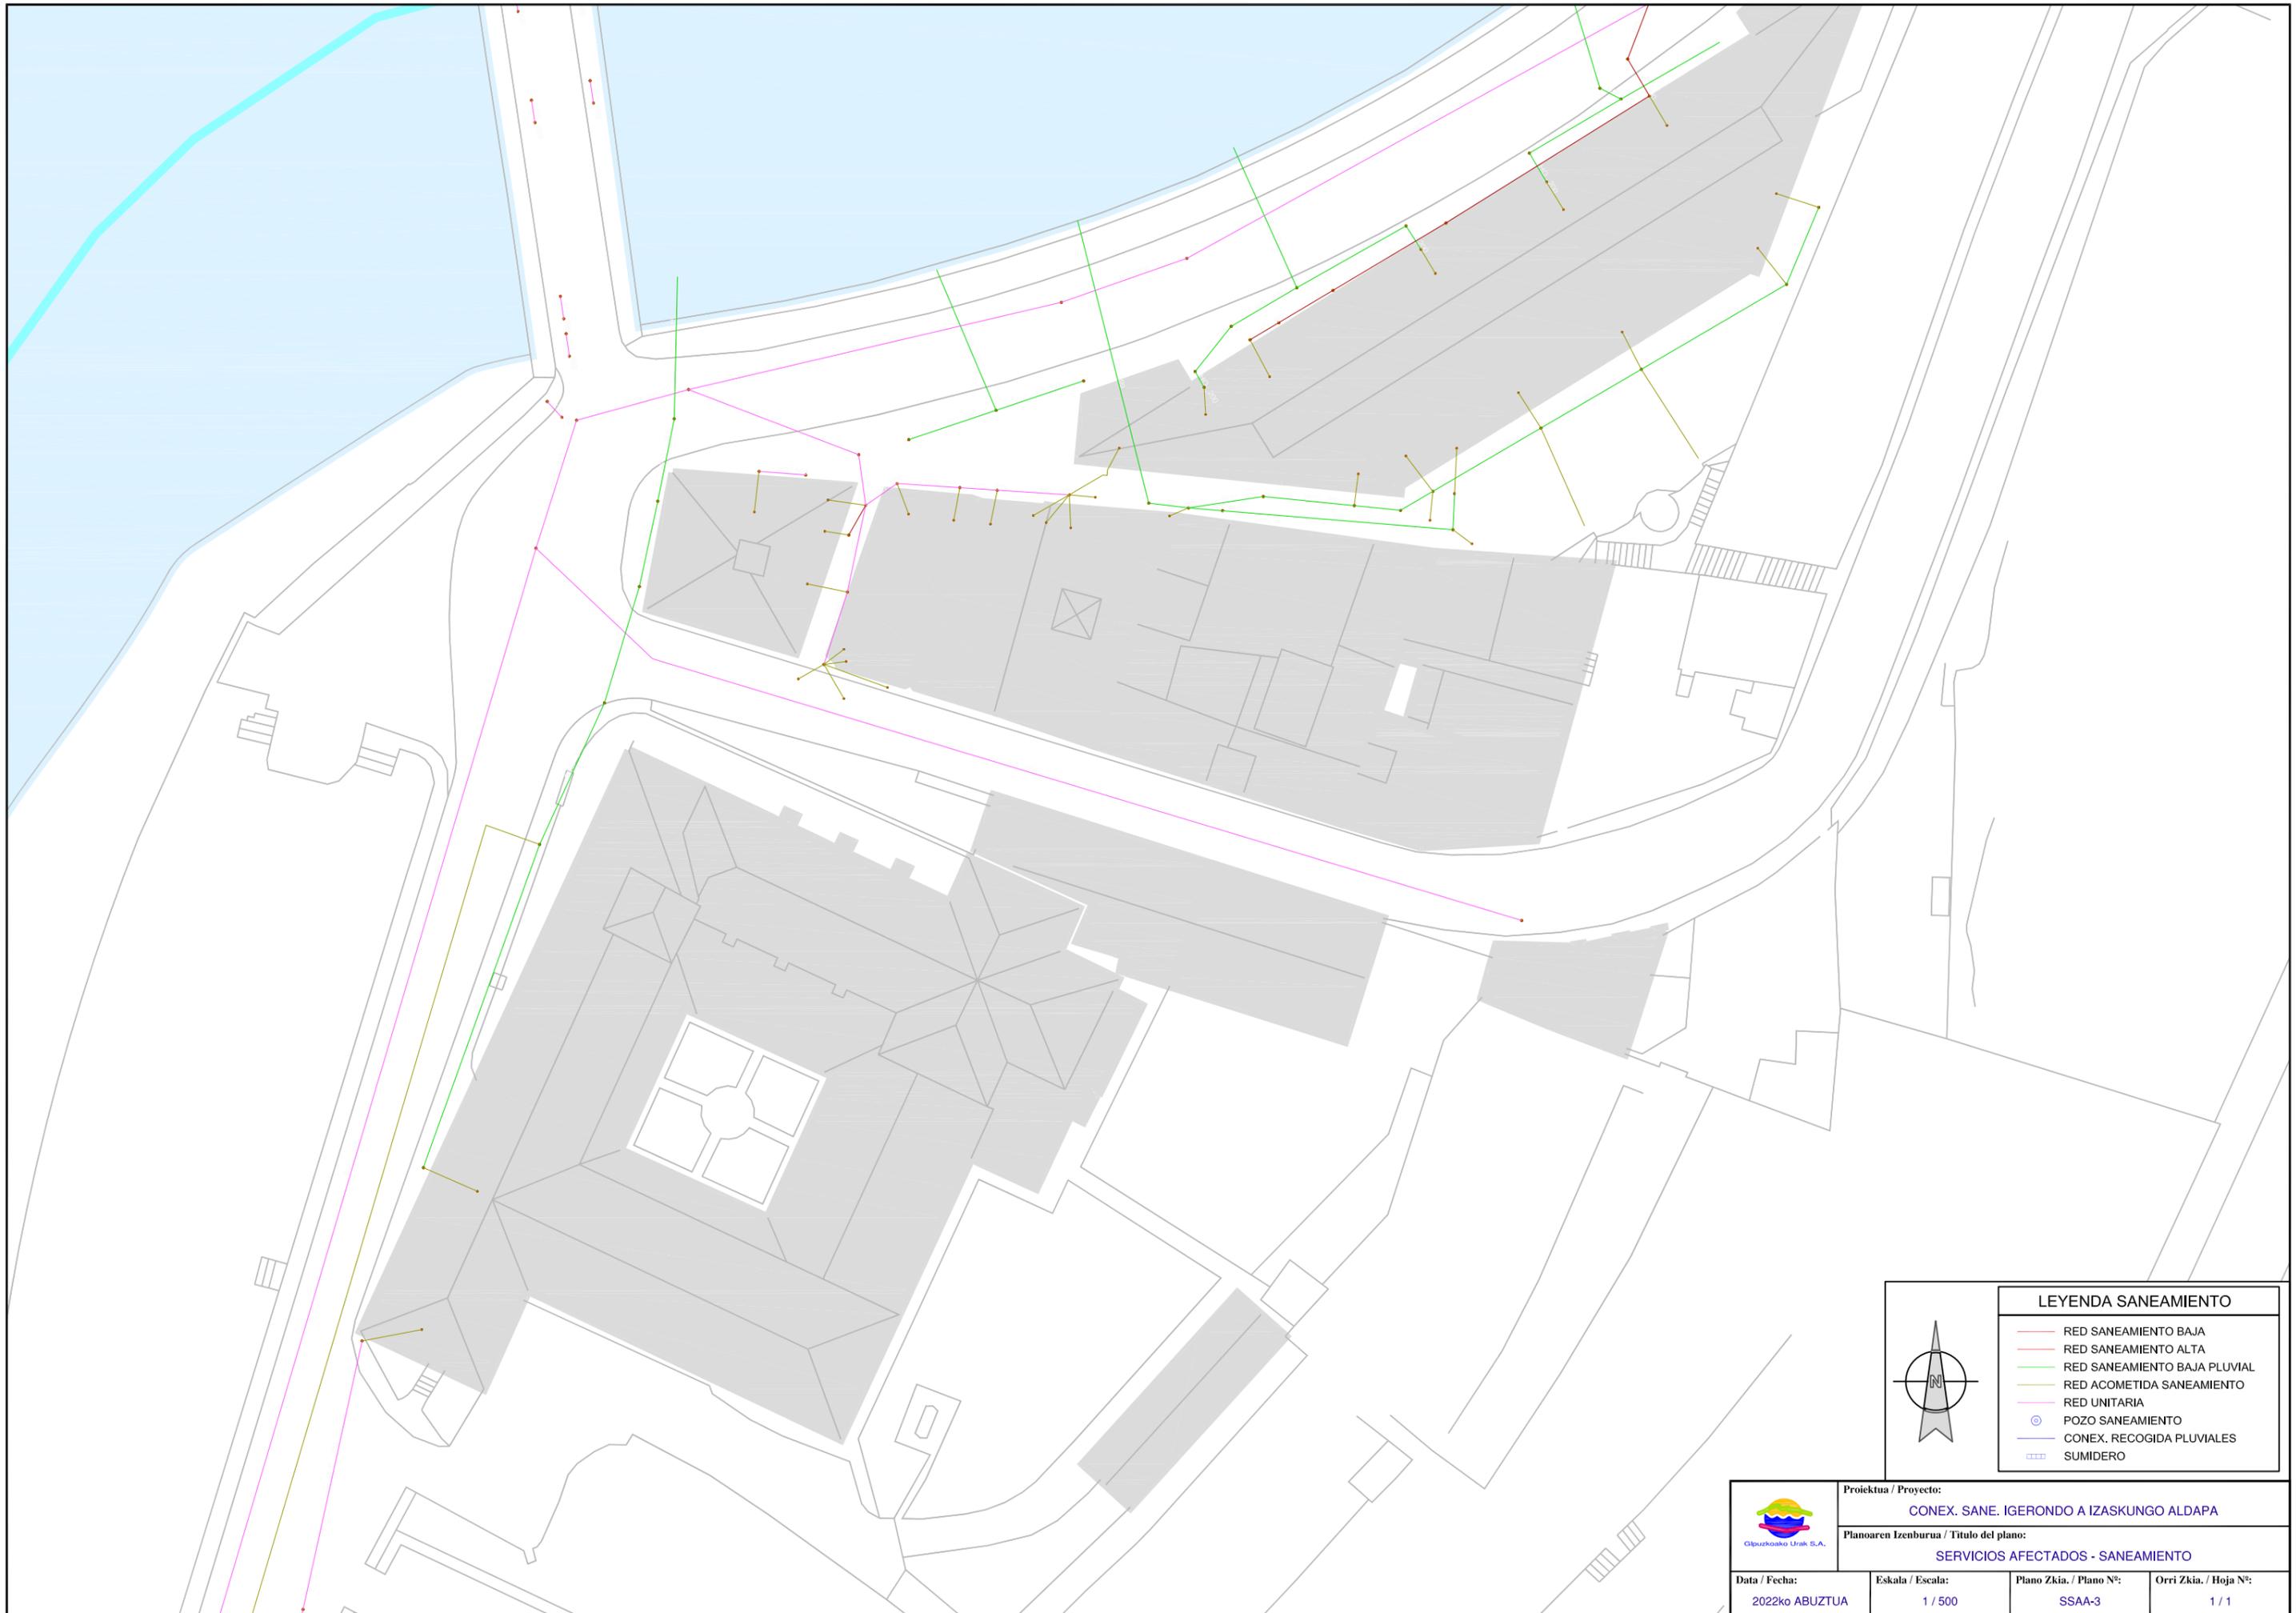


LEYENDA SANEAMIENTO

- RED SANEAMIENTO BAJA
- RED SANEAMIENTO ALTA
- RED SANEAMIENTO BAJA PLUVIAL
- RED ACOMETIDA SANEAMIENTO
- RED UNITARIA
- ⊙ POZO SANEAMIENTO
- CONEX. RECOGIDA PLUVIALES
- SUMIDERO

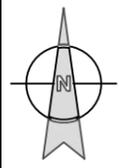


 <small>Gipuzkoako Urak S.A.</small>	Proiektua / Proyecto: CONEX. SANE. IGERONDO A IZASKUNGO ALDAPA		
	Planoaren Izenburua / Título del plano: SERVICIOS AFECTADOS - SANEAMIENTO		
Data / Fecha: 2022ko ABUZTUA	Eskala / Escala: 1 / 500	Plano Zkia. / Plano Nº: SSAA-3	Orri Zkia. / Hoja Nº: 1 / 1

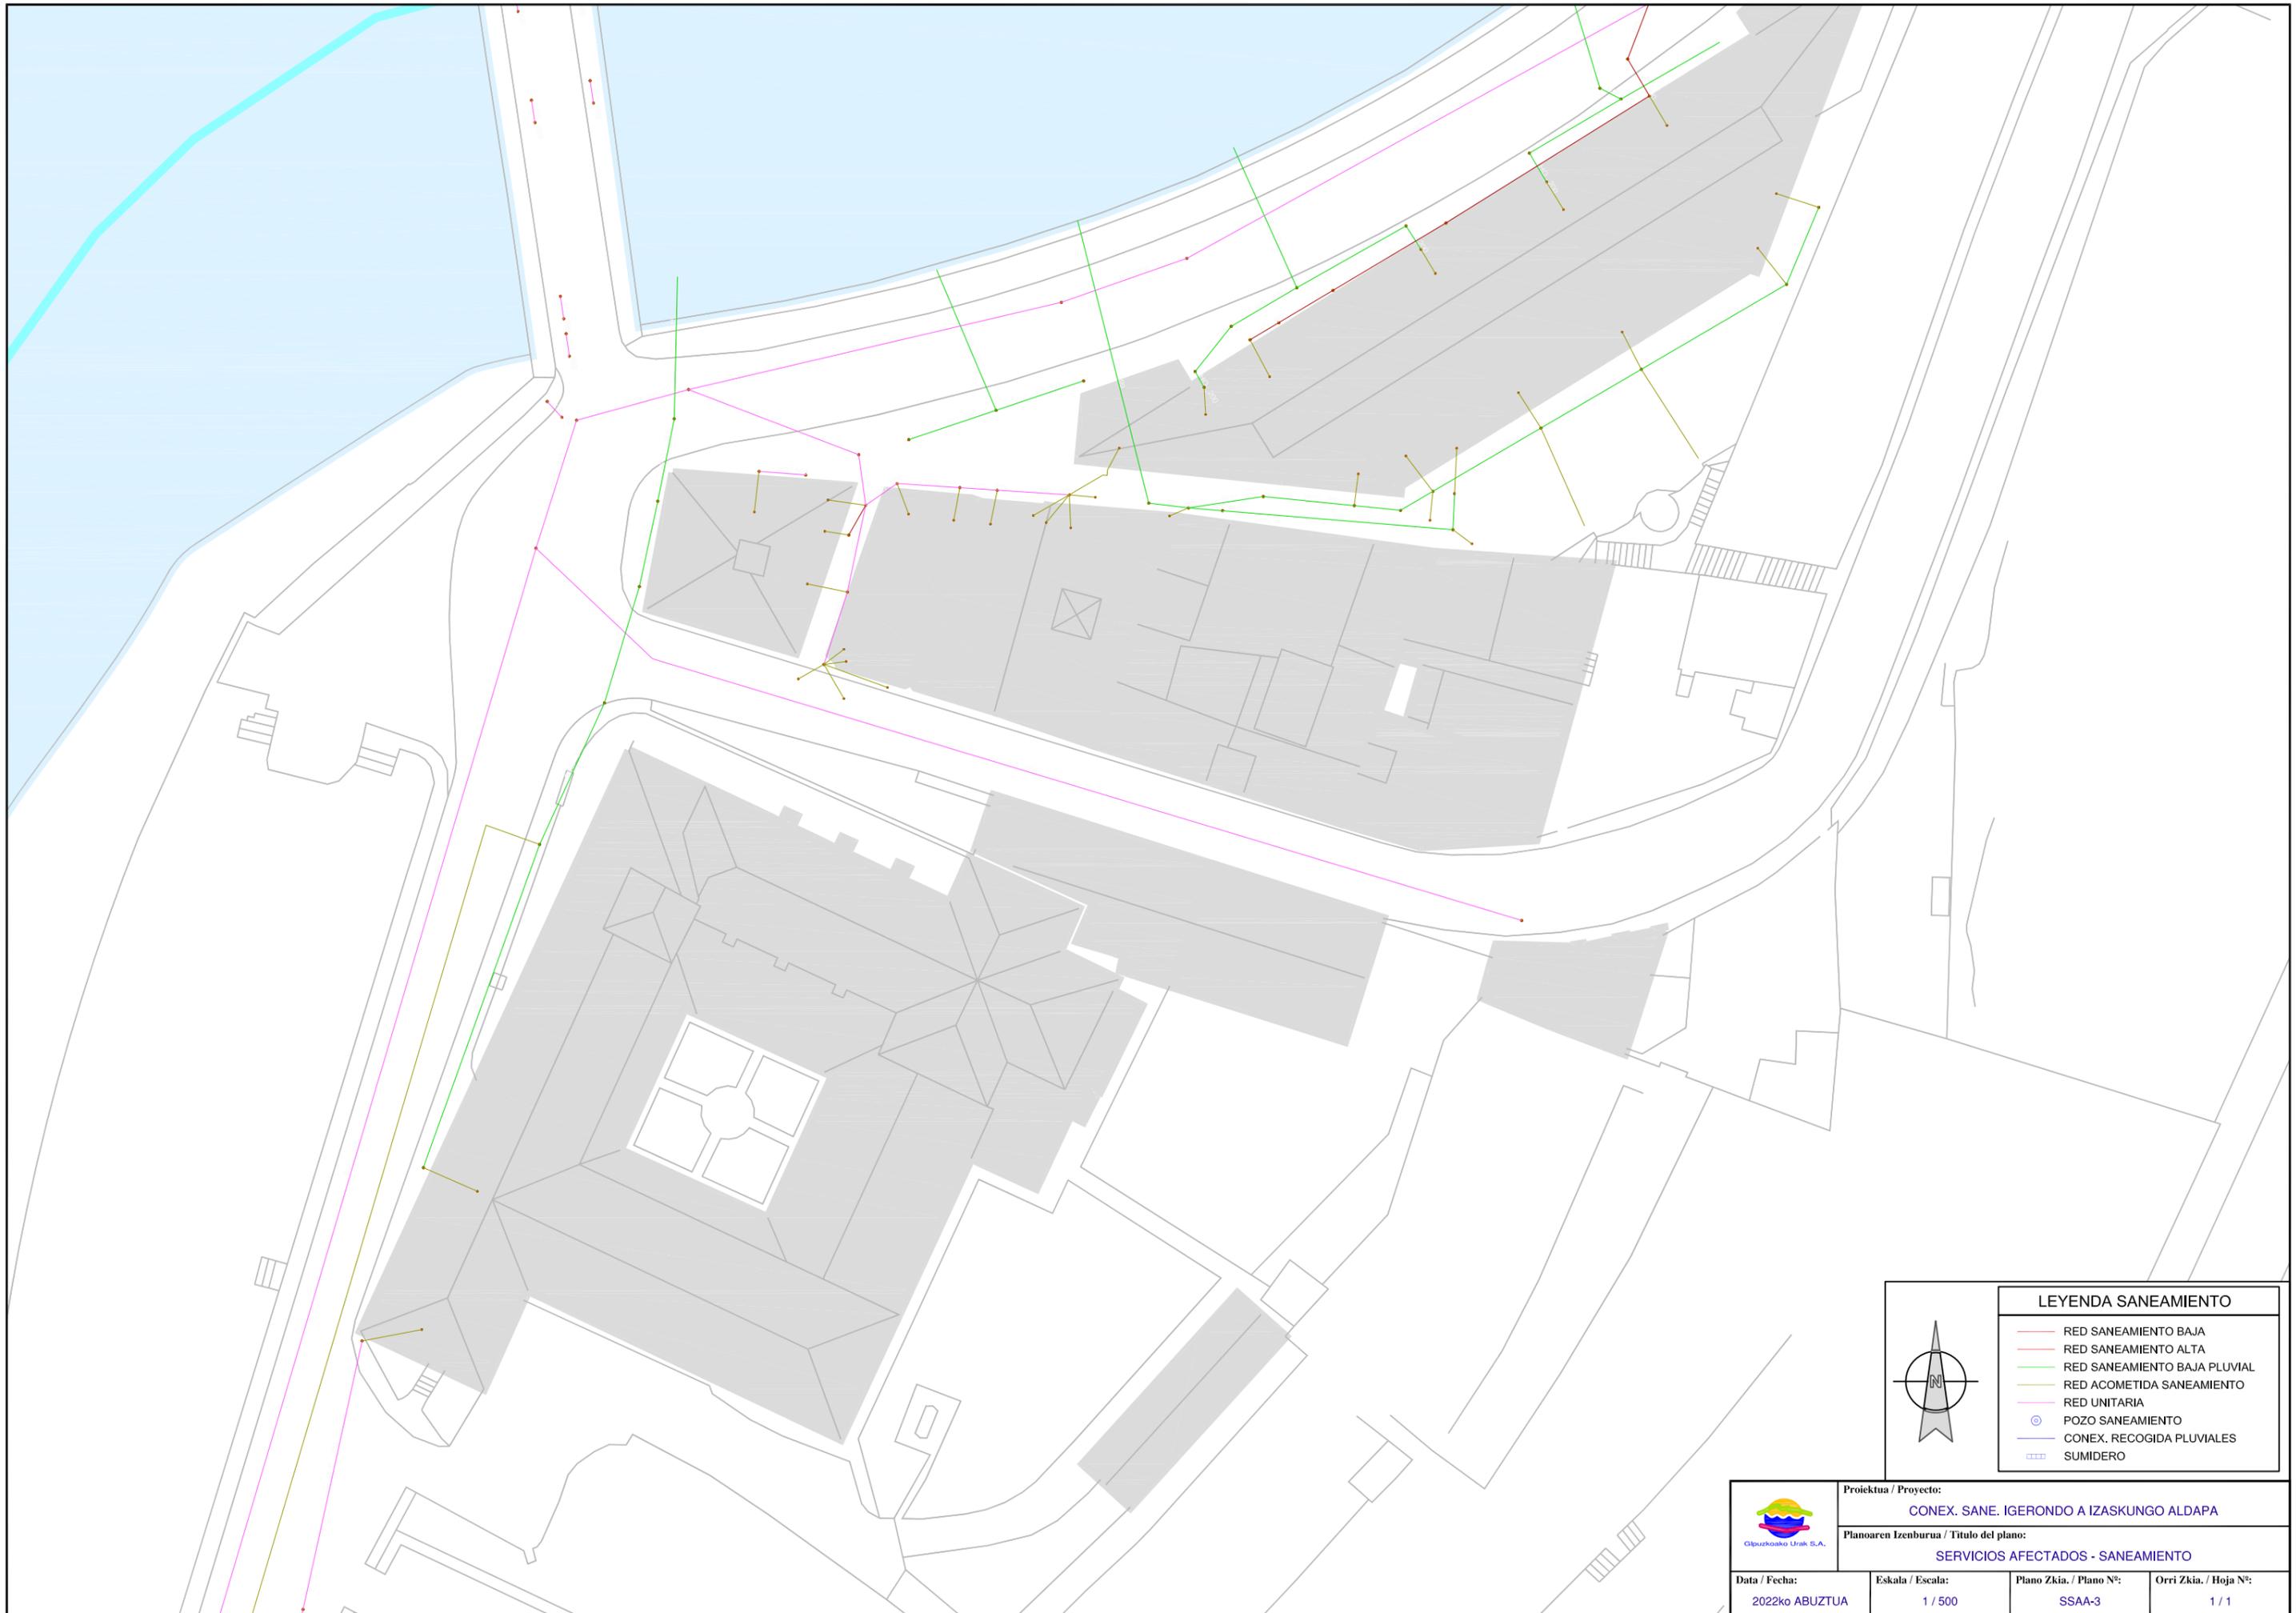


LEYENDA SANEAMIENTO

- RED SANEAMIENTO BAJA
- RED SANEAMIENTO ALTA
- RED SANEAMIENTO BAJA PLUVIAL
- RED ACOMETIDA SANEAMIENTO
- RED UNITARIA
- POZO SANEAMIENTO
- CONEX. RECOGIDA PLUVIALES
- SUMIDERO

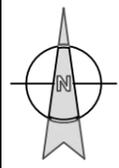


 <small>Gipuzkoako Urak S.A.</small>	Proiektua / Proyecto: CONEX. SANE. IGERONDO A IZASKUNGO ALDAPA		
	Planoaren Izenburua / Título del plano: SERVICIOS AFECTADOS - SANEAMIENTO		
Data / Fecha: 2022ko ABUZTUA	Eskala / Escala: 1 / 500	Plano Zkia. / Plano Nº: SSAA-3	Orri Zkia. / Hoja Nº: 1 / 1


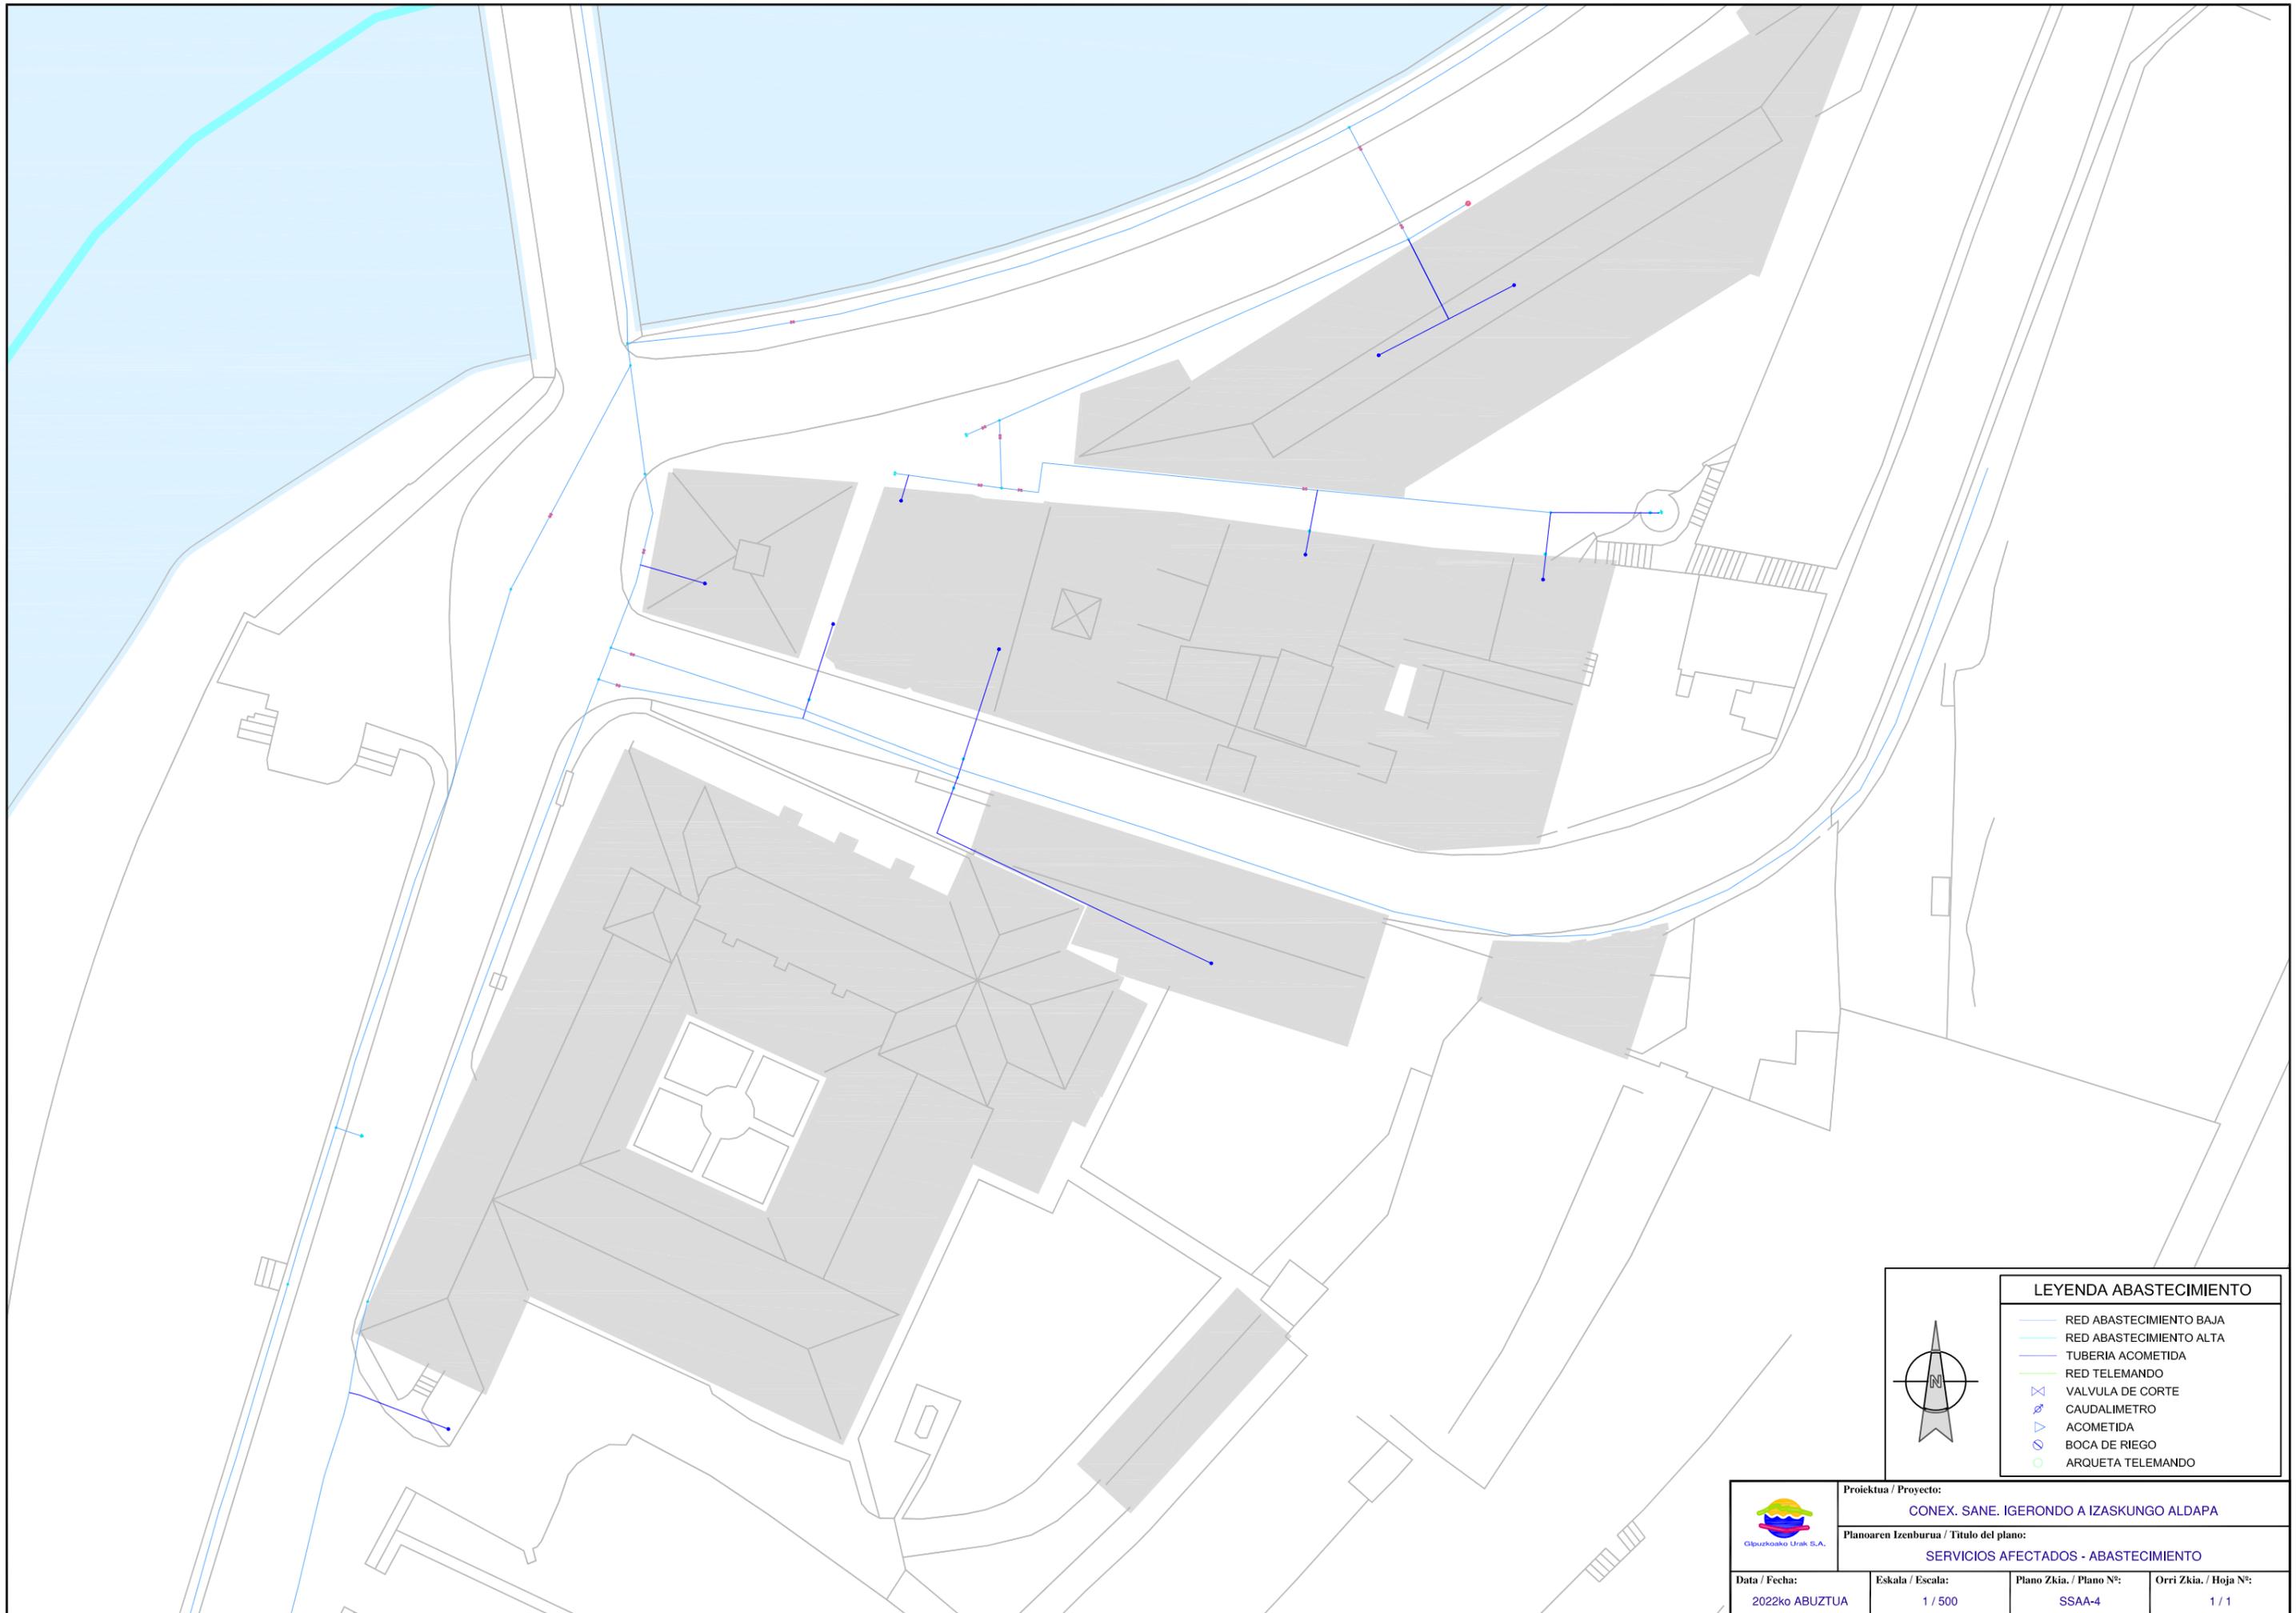


LEYENDA ABASTECIMIENTO

- RED ABASTECIMIENTO BAJA
- RED ABASTECIMIENTO ALTA
- TUBERIA ACOMETIDA
- RED TELEMANDO
- VALVULA DE CORTE
- CAUDALIMETRO
- ACOMETIDA
- BOCA DE RIEGO
- ARQUETA TELEMANDO

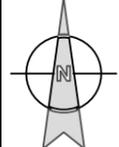

 Gipuzkoako Urak S.A.	Proiektua / Proyecto: CONEX. SANE. IGERONDO A IZASKUNGO ALDAPA		
	Planoaren Izenburua / Título del plano: SERVICIOS AFECTADOS - ABASTECIMIENTO		
Data / Fecha: 2022ko ABUZTUA	Eskala / Escala: 1 / 500	Plano Zkia. / Plano Nº: SSAA-4	Orri Zkia. / Hoja Nº: 1 / 1

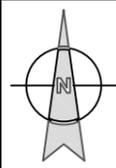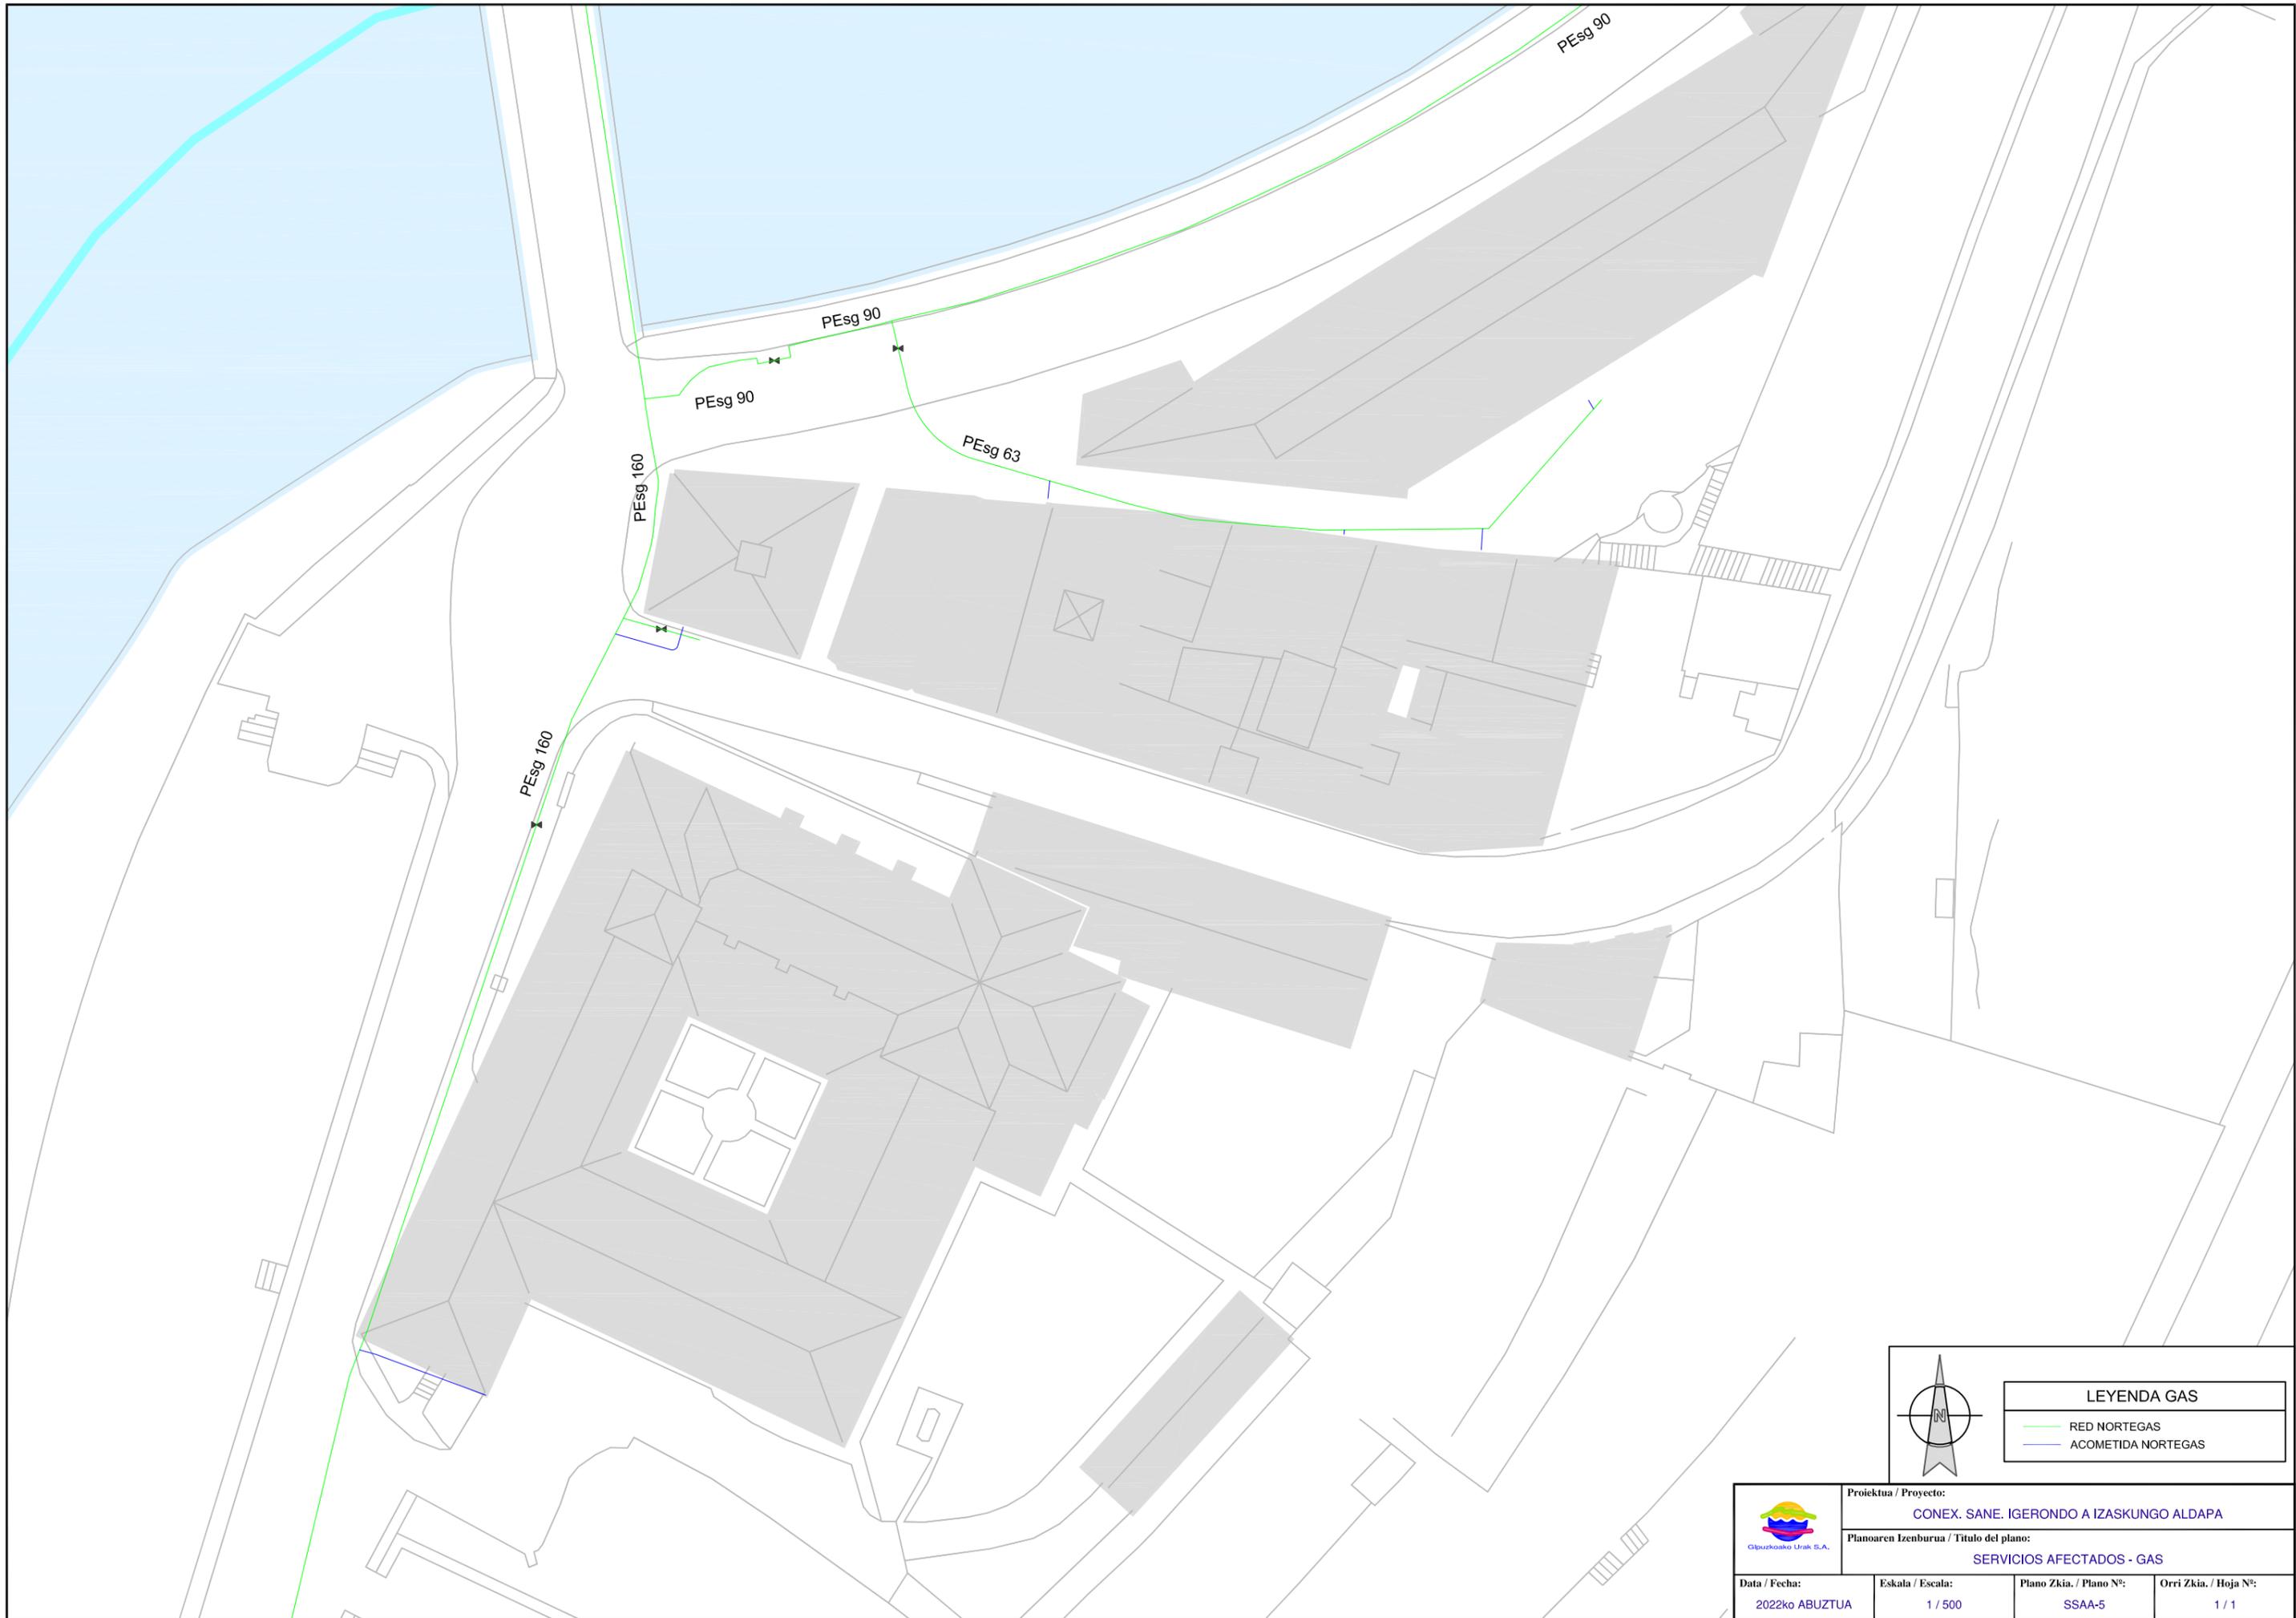

LEYENDA GAS	
—	RED NORTEGAS
—	ACOMETIDA NORTEGAS

 Gipuzkoako Urak S.A.	Proiektua / Proyecto: CONEX. SANE. IGERONDO A IZASKUNGO ALDAPA		
	Planoaren Izenburua / Título del plano: SERVICIOS AFECTADOS - GAS		
Data / Fecha: 2022ko ABUZTUA	Eskala / Escala: 1 / 500	Plano Zkia. / Plano Nº: SSAA-5	Orri Zkia. / Hoja Nº: 1 / 1