




ANEJO 2

SERVICIOS AFECTADOS

OBRA

SAN. BELATE, ZULOAGA Y TAJEA APEADERO

TOLOSA

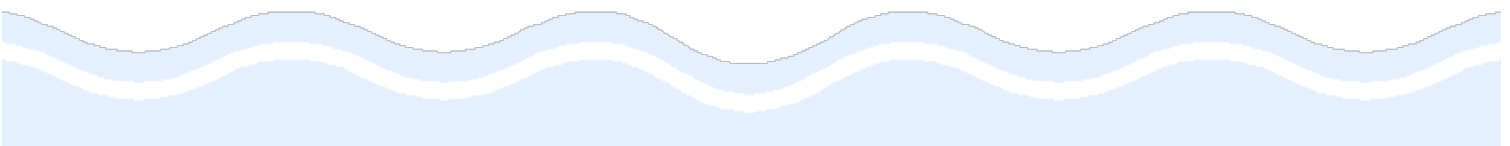



1. AFECCION A OTRAS REDES Y SERVICIOS

Tras consulta a Inkolan durante la elaboración del presente documento, se ha detectado la presencia de varios servicios en el ámbito de las obras (se adjuntan planos), por lo que será **IMPRESINDIBLE PREVIO AL COMIENZO DE LAS OBRAS** contactar con los responsables de todos los servicios (**aunque no aparezcan en la consulta adjunta**) para garantizar la ejecución de las obras sin afección a otros servicios.

Debido a que en el ámbito de obra se ha constatado la existencia de red de abastecimiento de alta de Gipuzkoako Ur Kontsortzioa-Gipuzkoako Urak, previo al comienzo de las obras se deberá tramitar la correspondiente autorización de obra.

Seguidamente se adjunta la información facilitada por Tolargi, respecto de las redes eléctricas de baja (BT) y alta tensión (GT) en las distintas zonas de trabajo afectadas.


Esta consulta deberá ser acreditada por la contrata en el replanteo de la obra, mediante justificante de la descarga realizada en Inkolan.

2. AFECCION A CARRETERAS, DOMINIO PUBLICO HIDRAULICO, PUERTOS O FFCC.


En las proximidades del ámbito de las obras se ha constatado la existencia del rio Oria y debido a que durante las obras se actuará próxima a la misma, se adjunta la copia del registro de entrada de la solicitud de autorización a URA: Ur Agentzia / Agencia Vasca del Agua.



- Zona Belate Pasealekua 5-6:

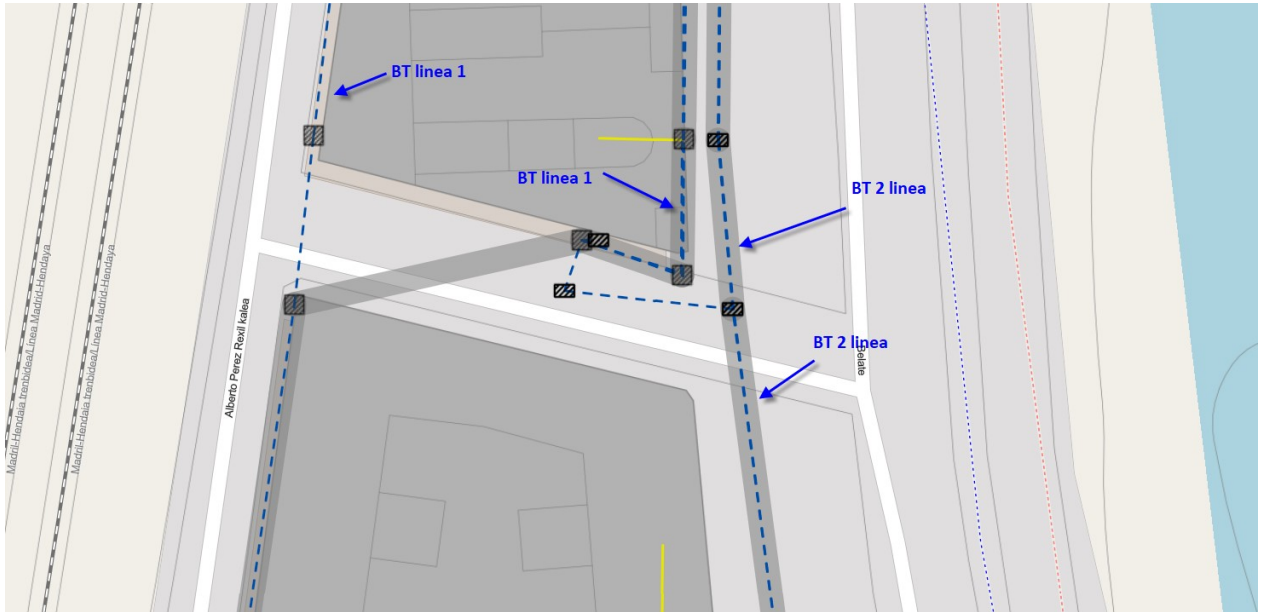


-Zona Siervas c/ Rondilla:

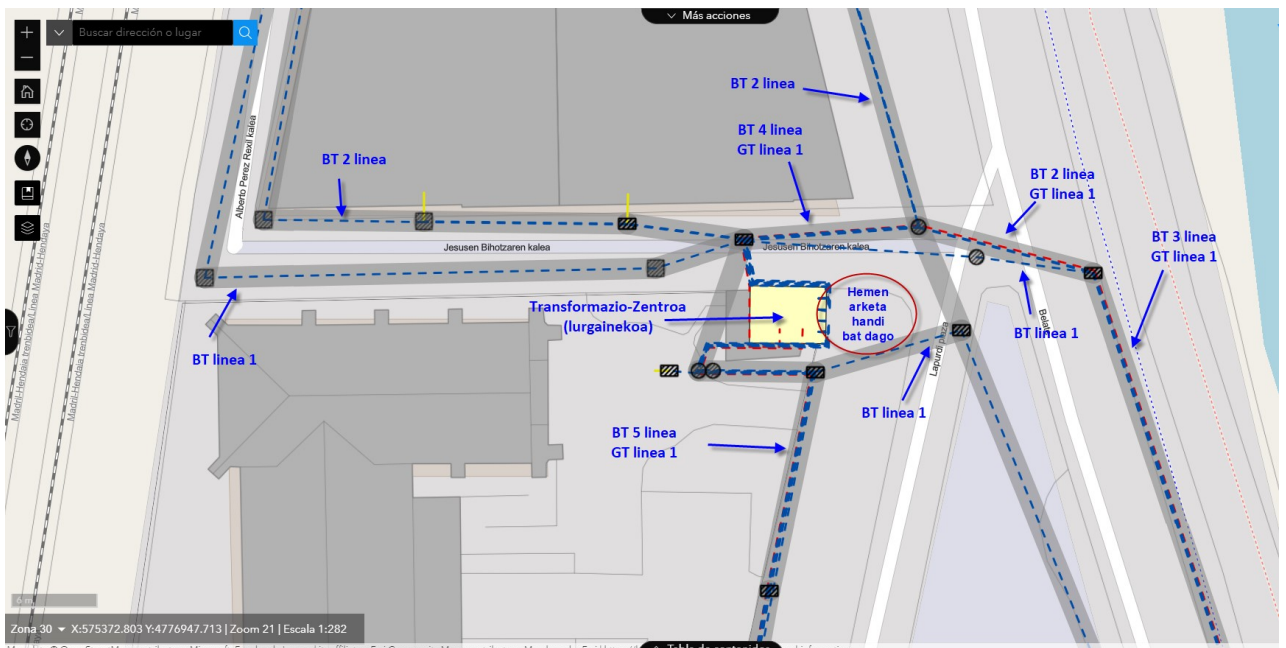




- Zona Apeadero:




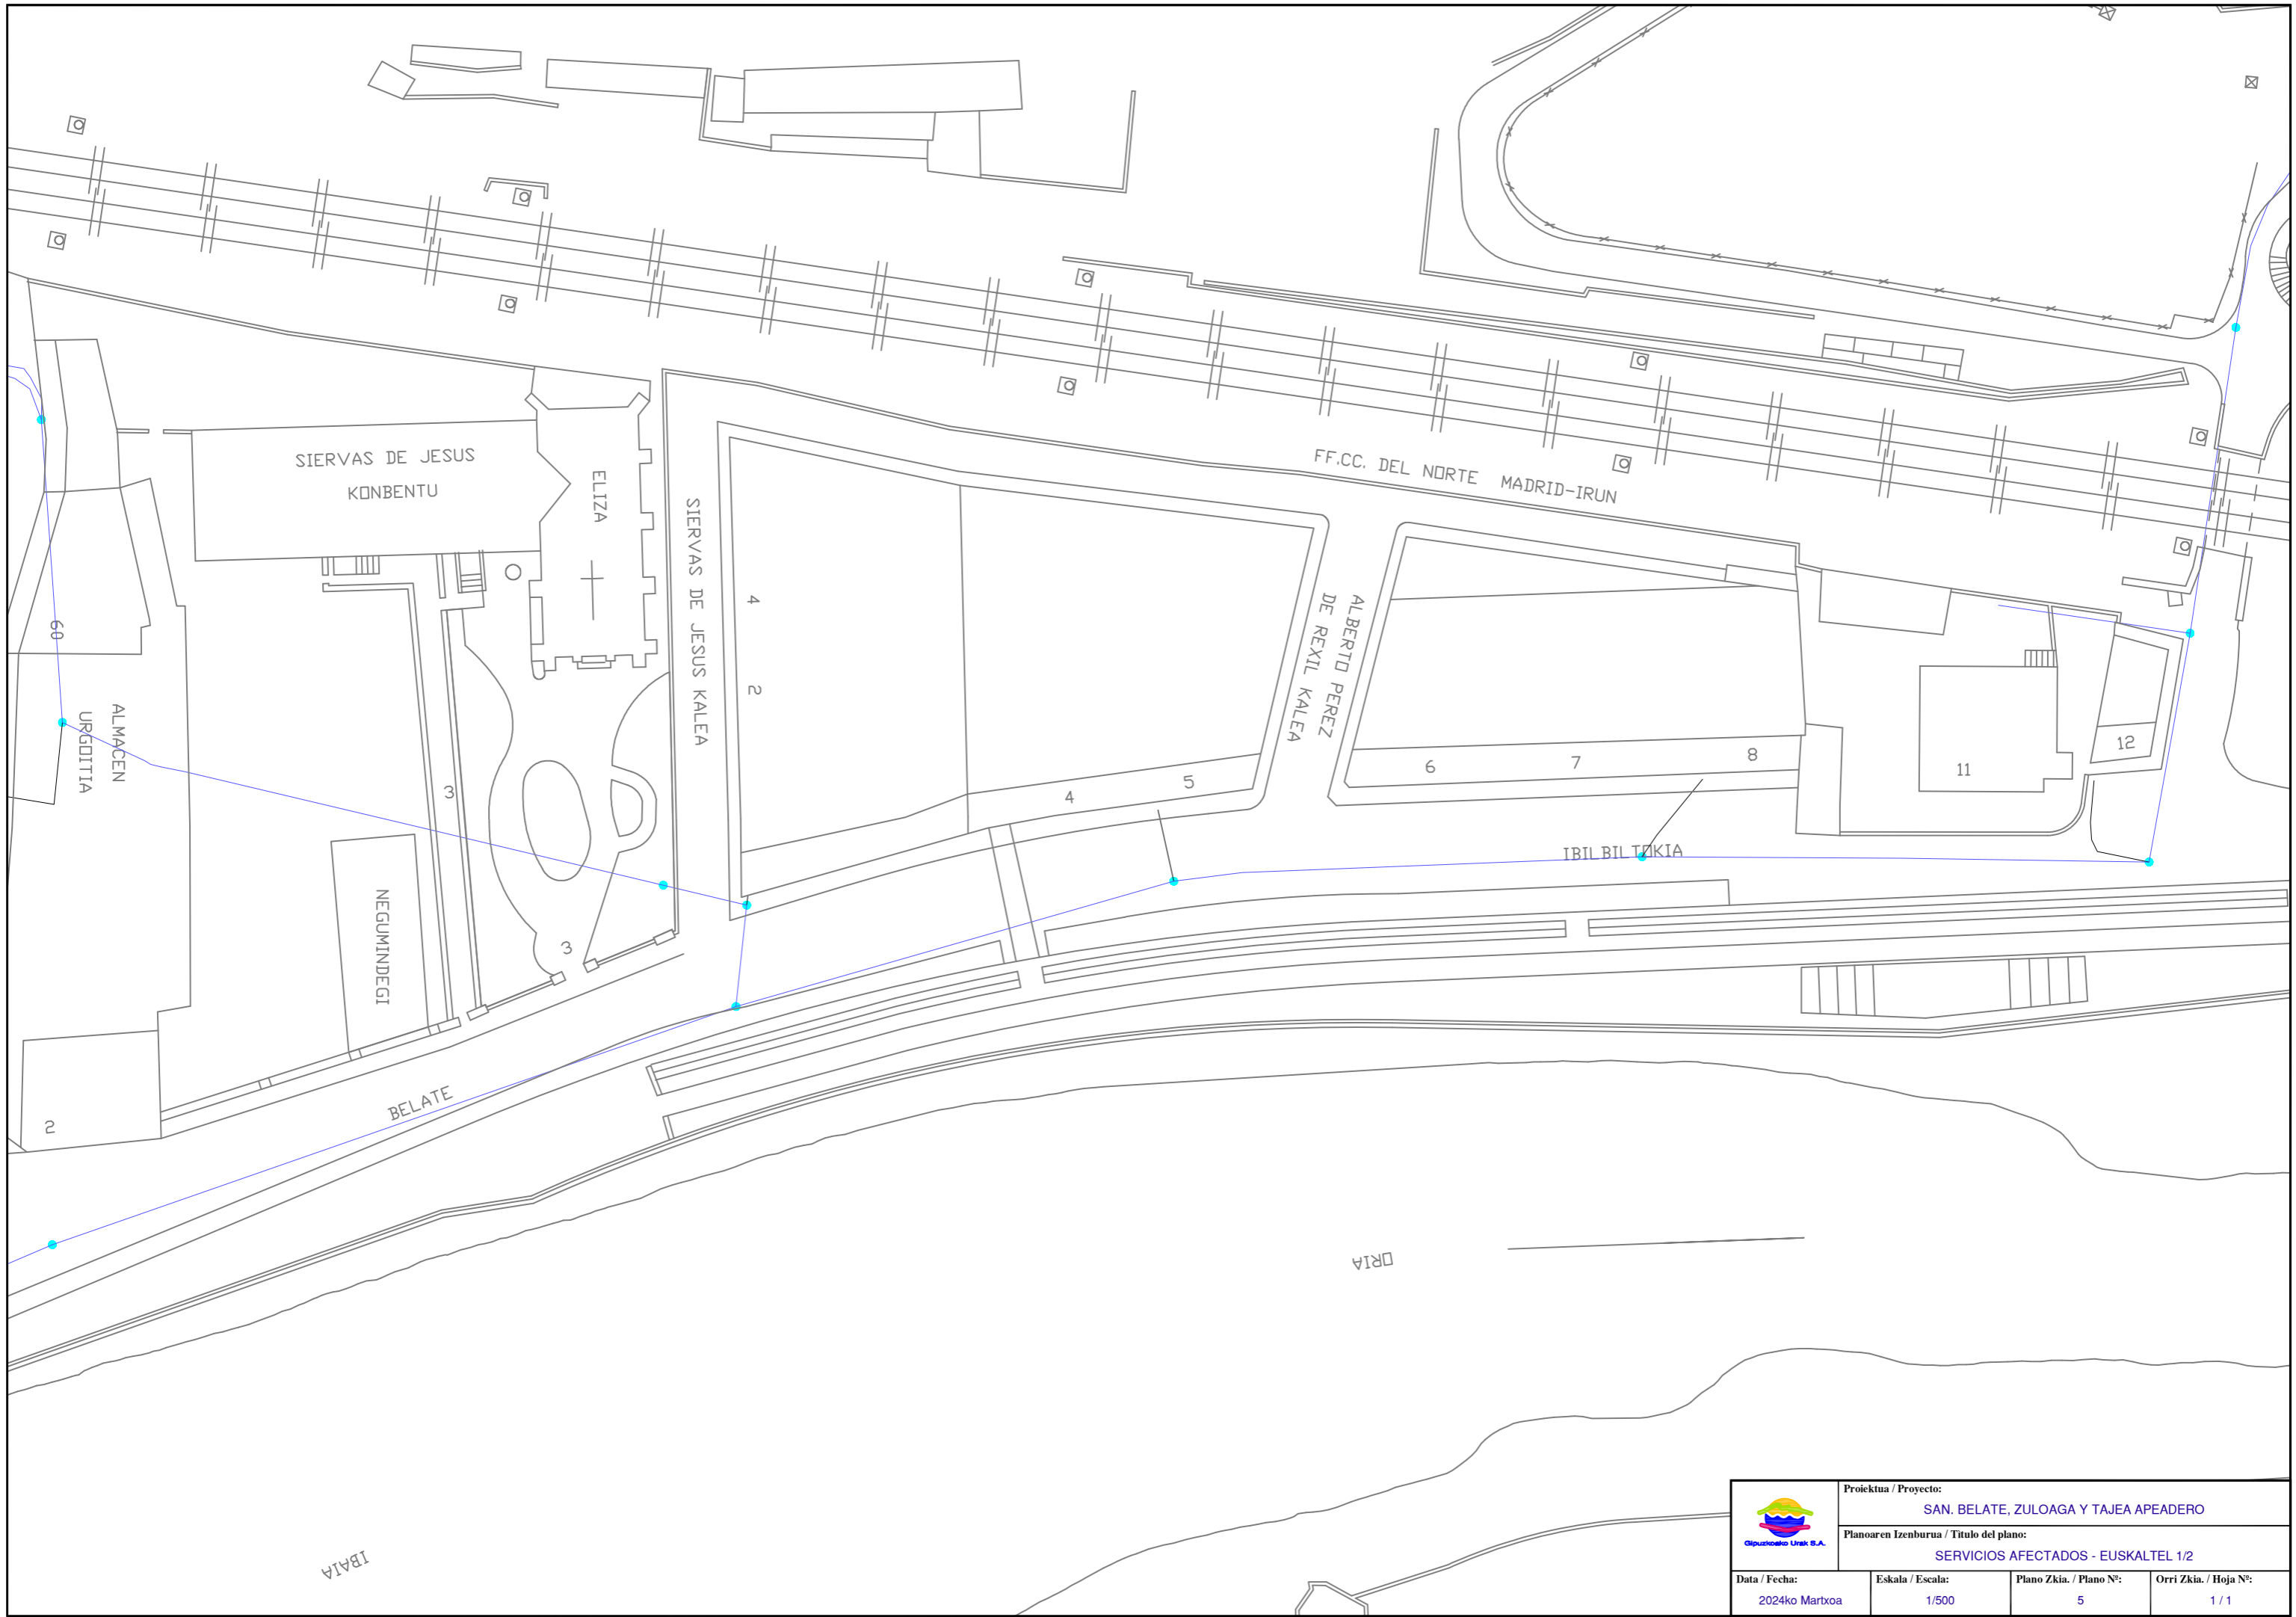


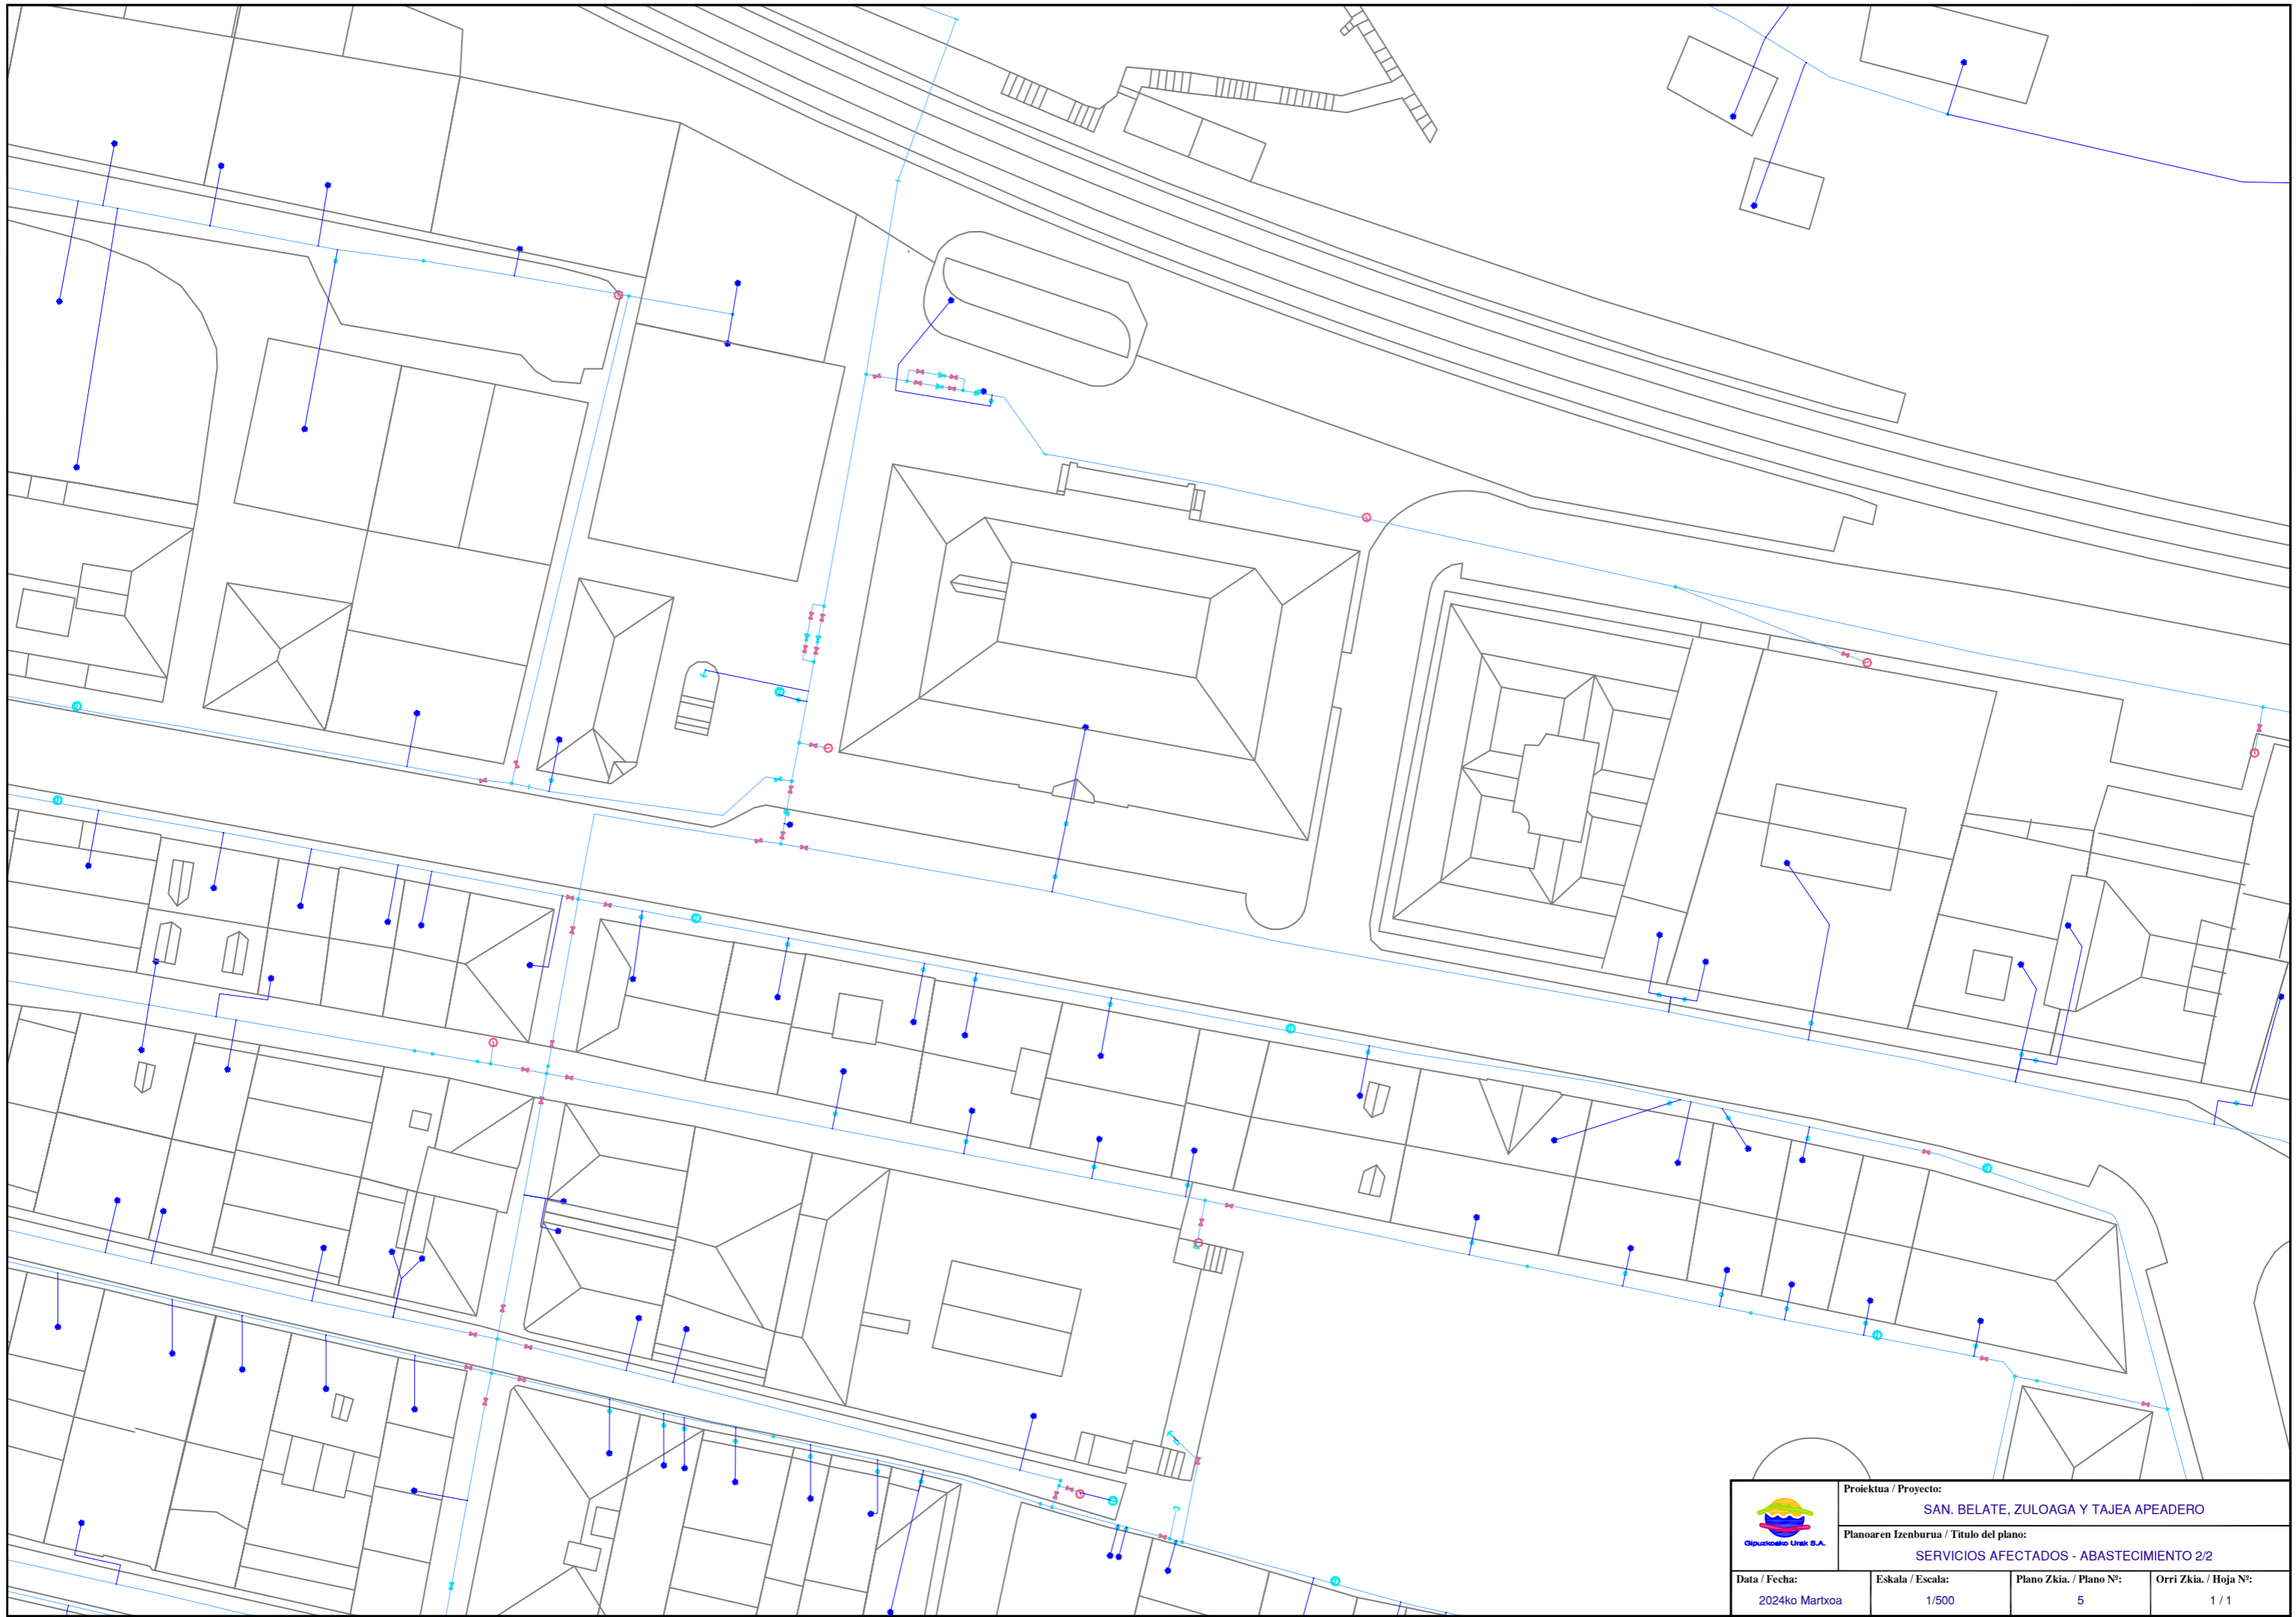
	Proiektua / Proyecto: SAN. BELATE, ZULOAGA Y TAJEA APEADERO		
	Planoaren Izenburua / Título del plano: SERVICIOS AFECTADOS - EUSKALTEL 1/2		
Data / Fecha: 2024ko Martxo	Eskala / Escala: 1/500	Plano Zkia. / Plano Nº: 5	Orri Zkia. / Hoja Nº: 1 / 1

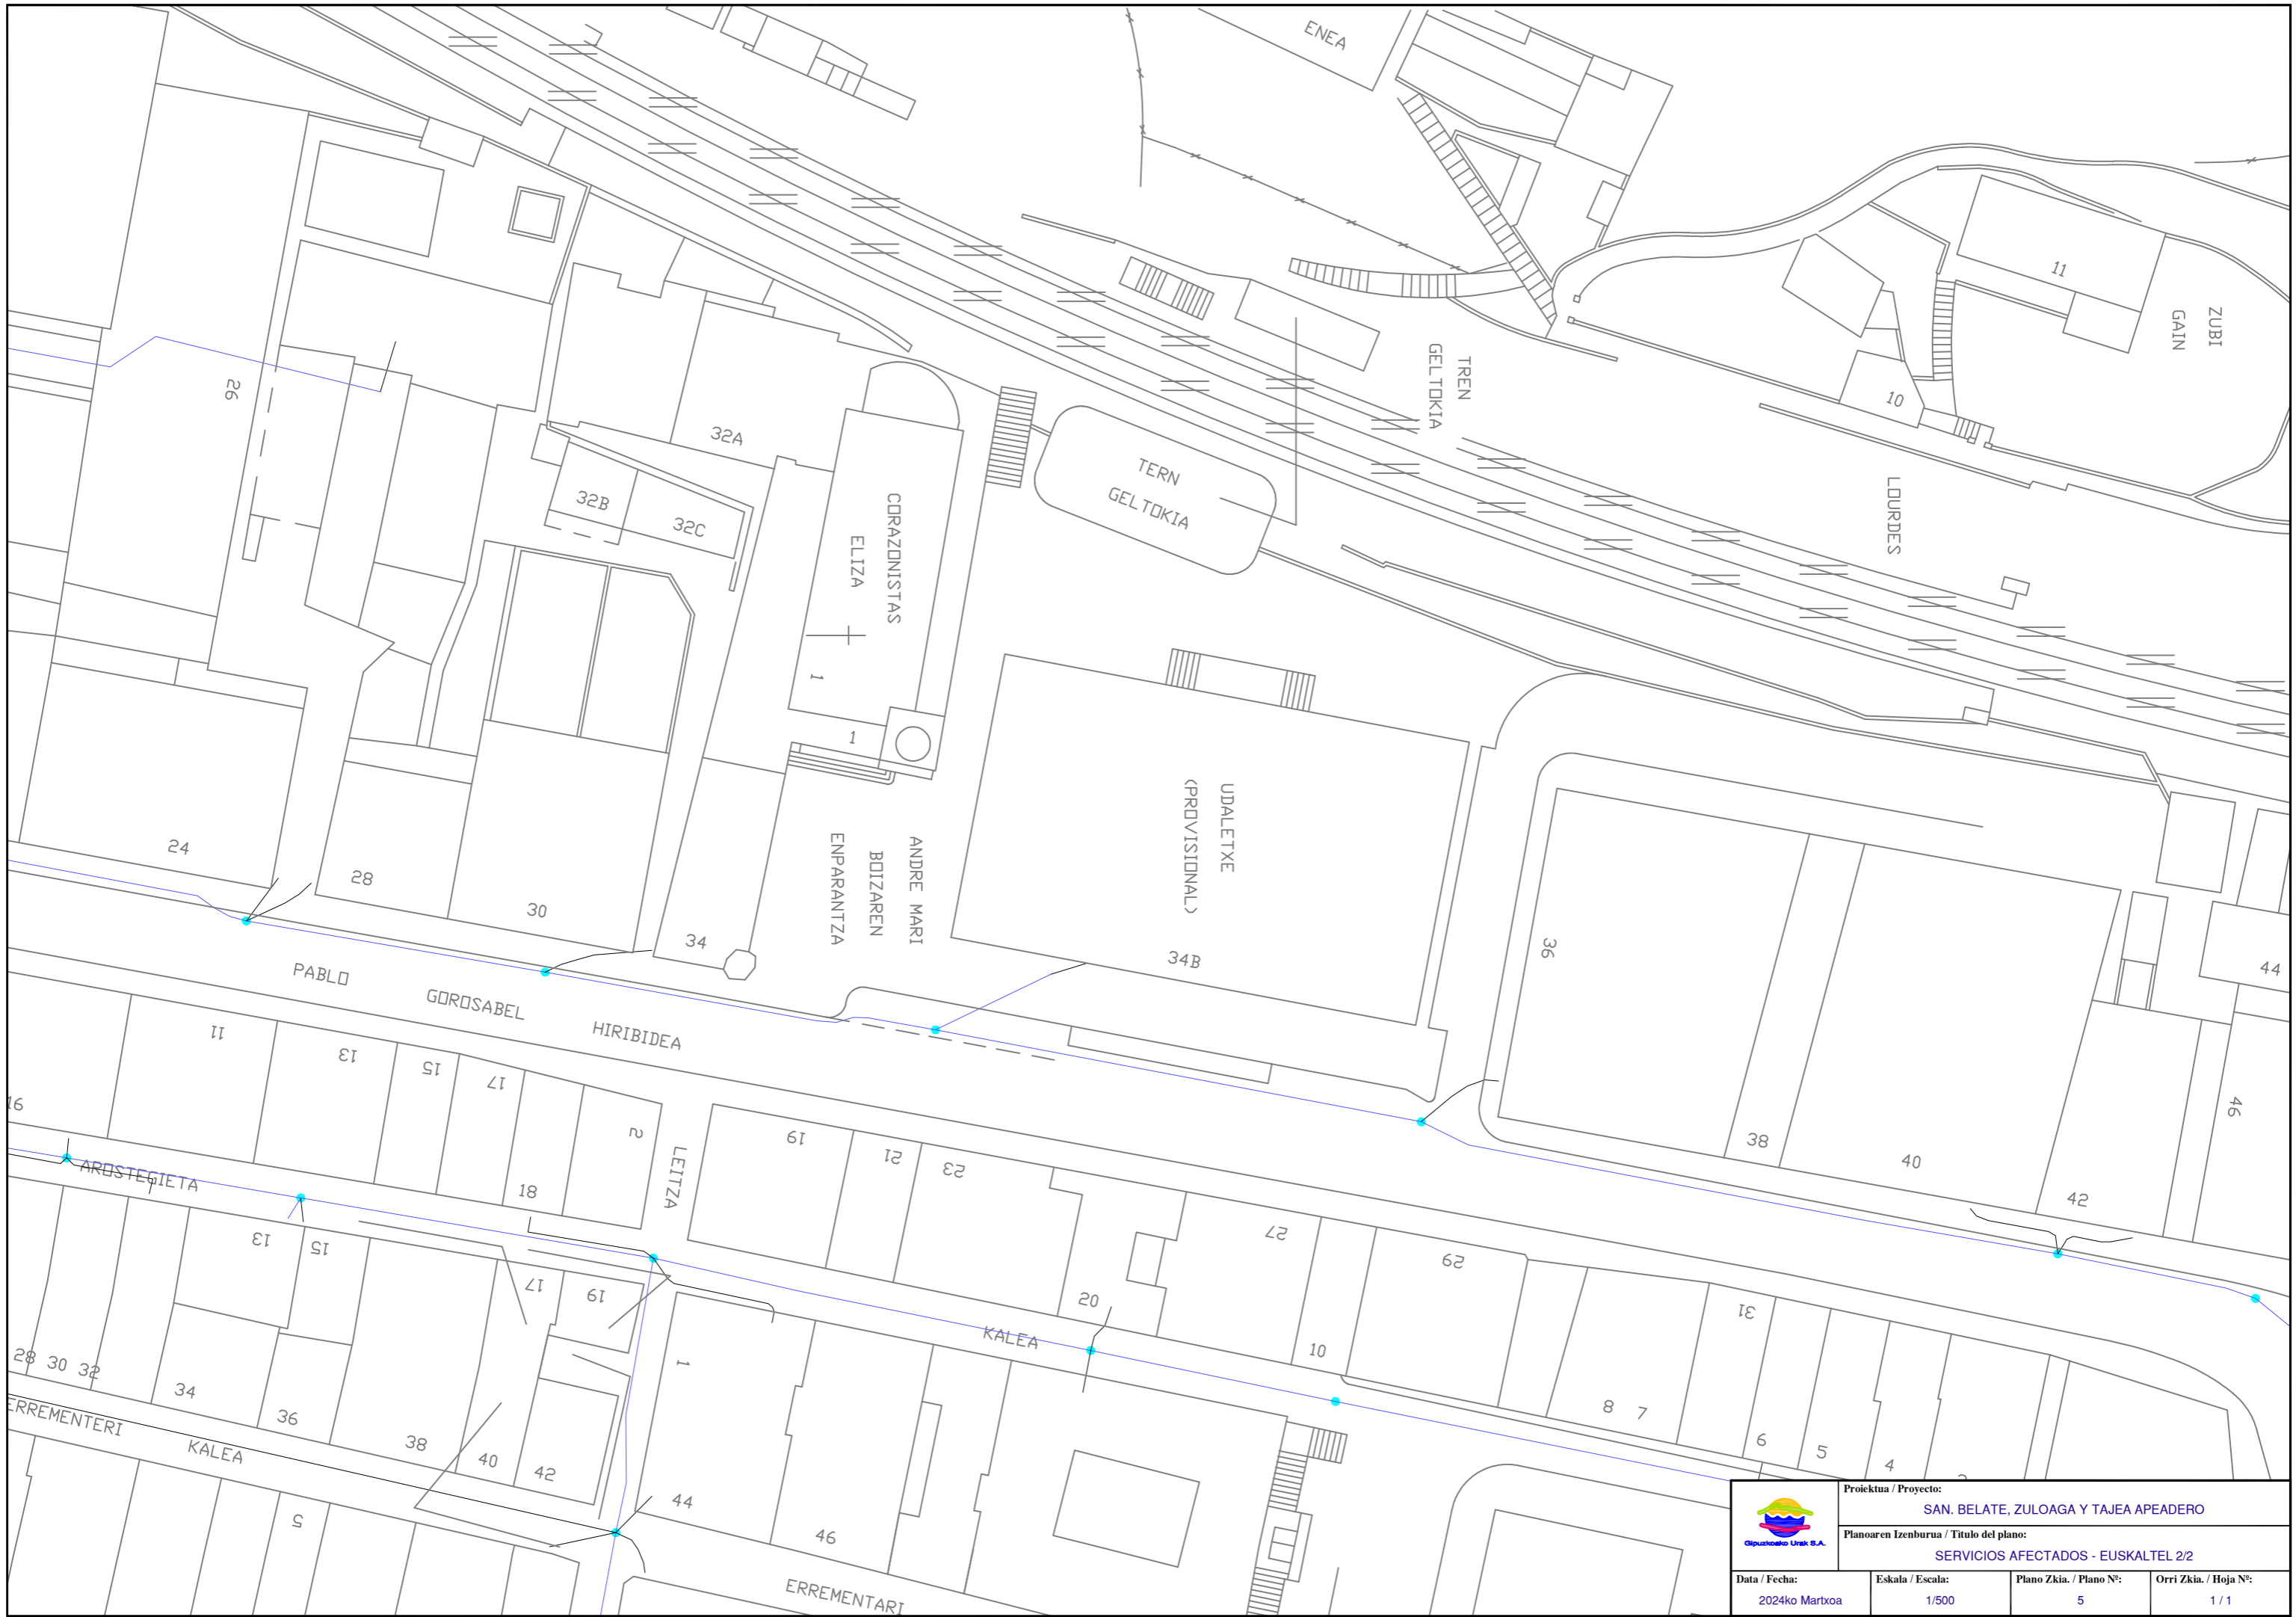


	Proiektua / Proyecto: SAN. BELATE, ZULOAGA Y TAJEA APEADERO		
	Planoaren Izenburua / Título del plano: SERVICIOS AFECTADOS - EUSKALTEL 2/2		
Data / Fecha: 2024ko Martxo	Eskala / Escala: 1/500	Plano Zkia. / Plano Nº: 5	Orri Zkia. / Hoja Nº: 1/1

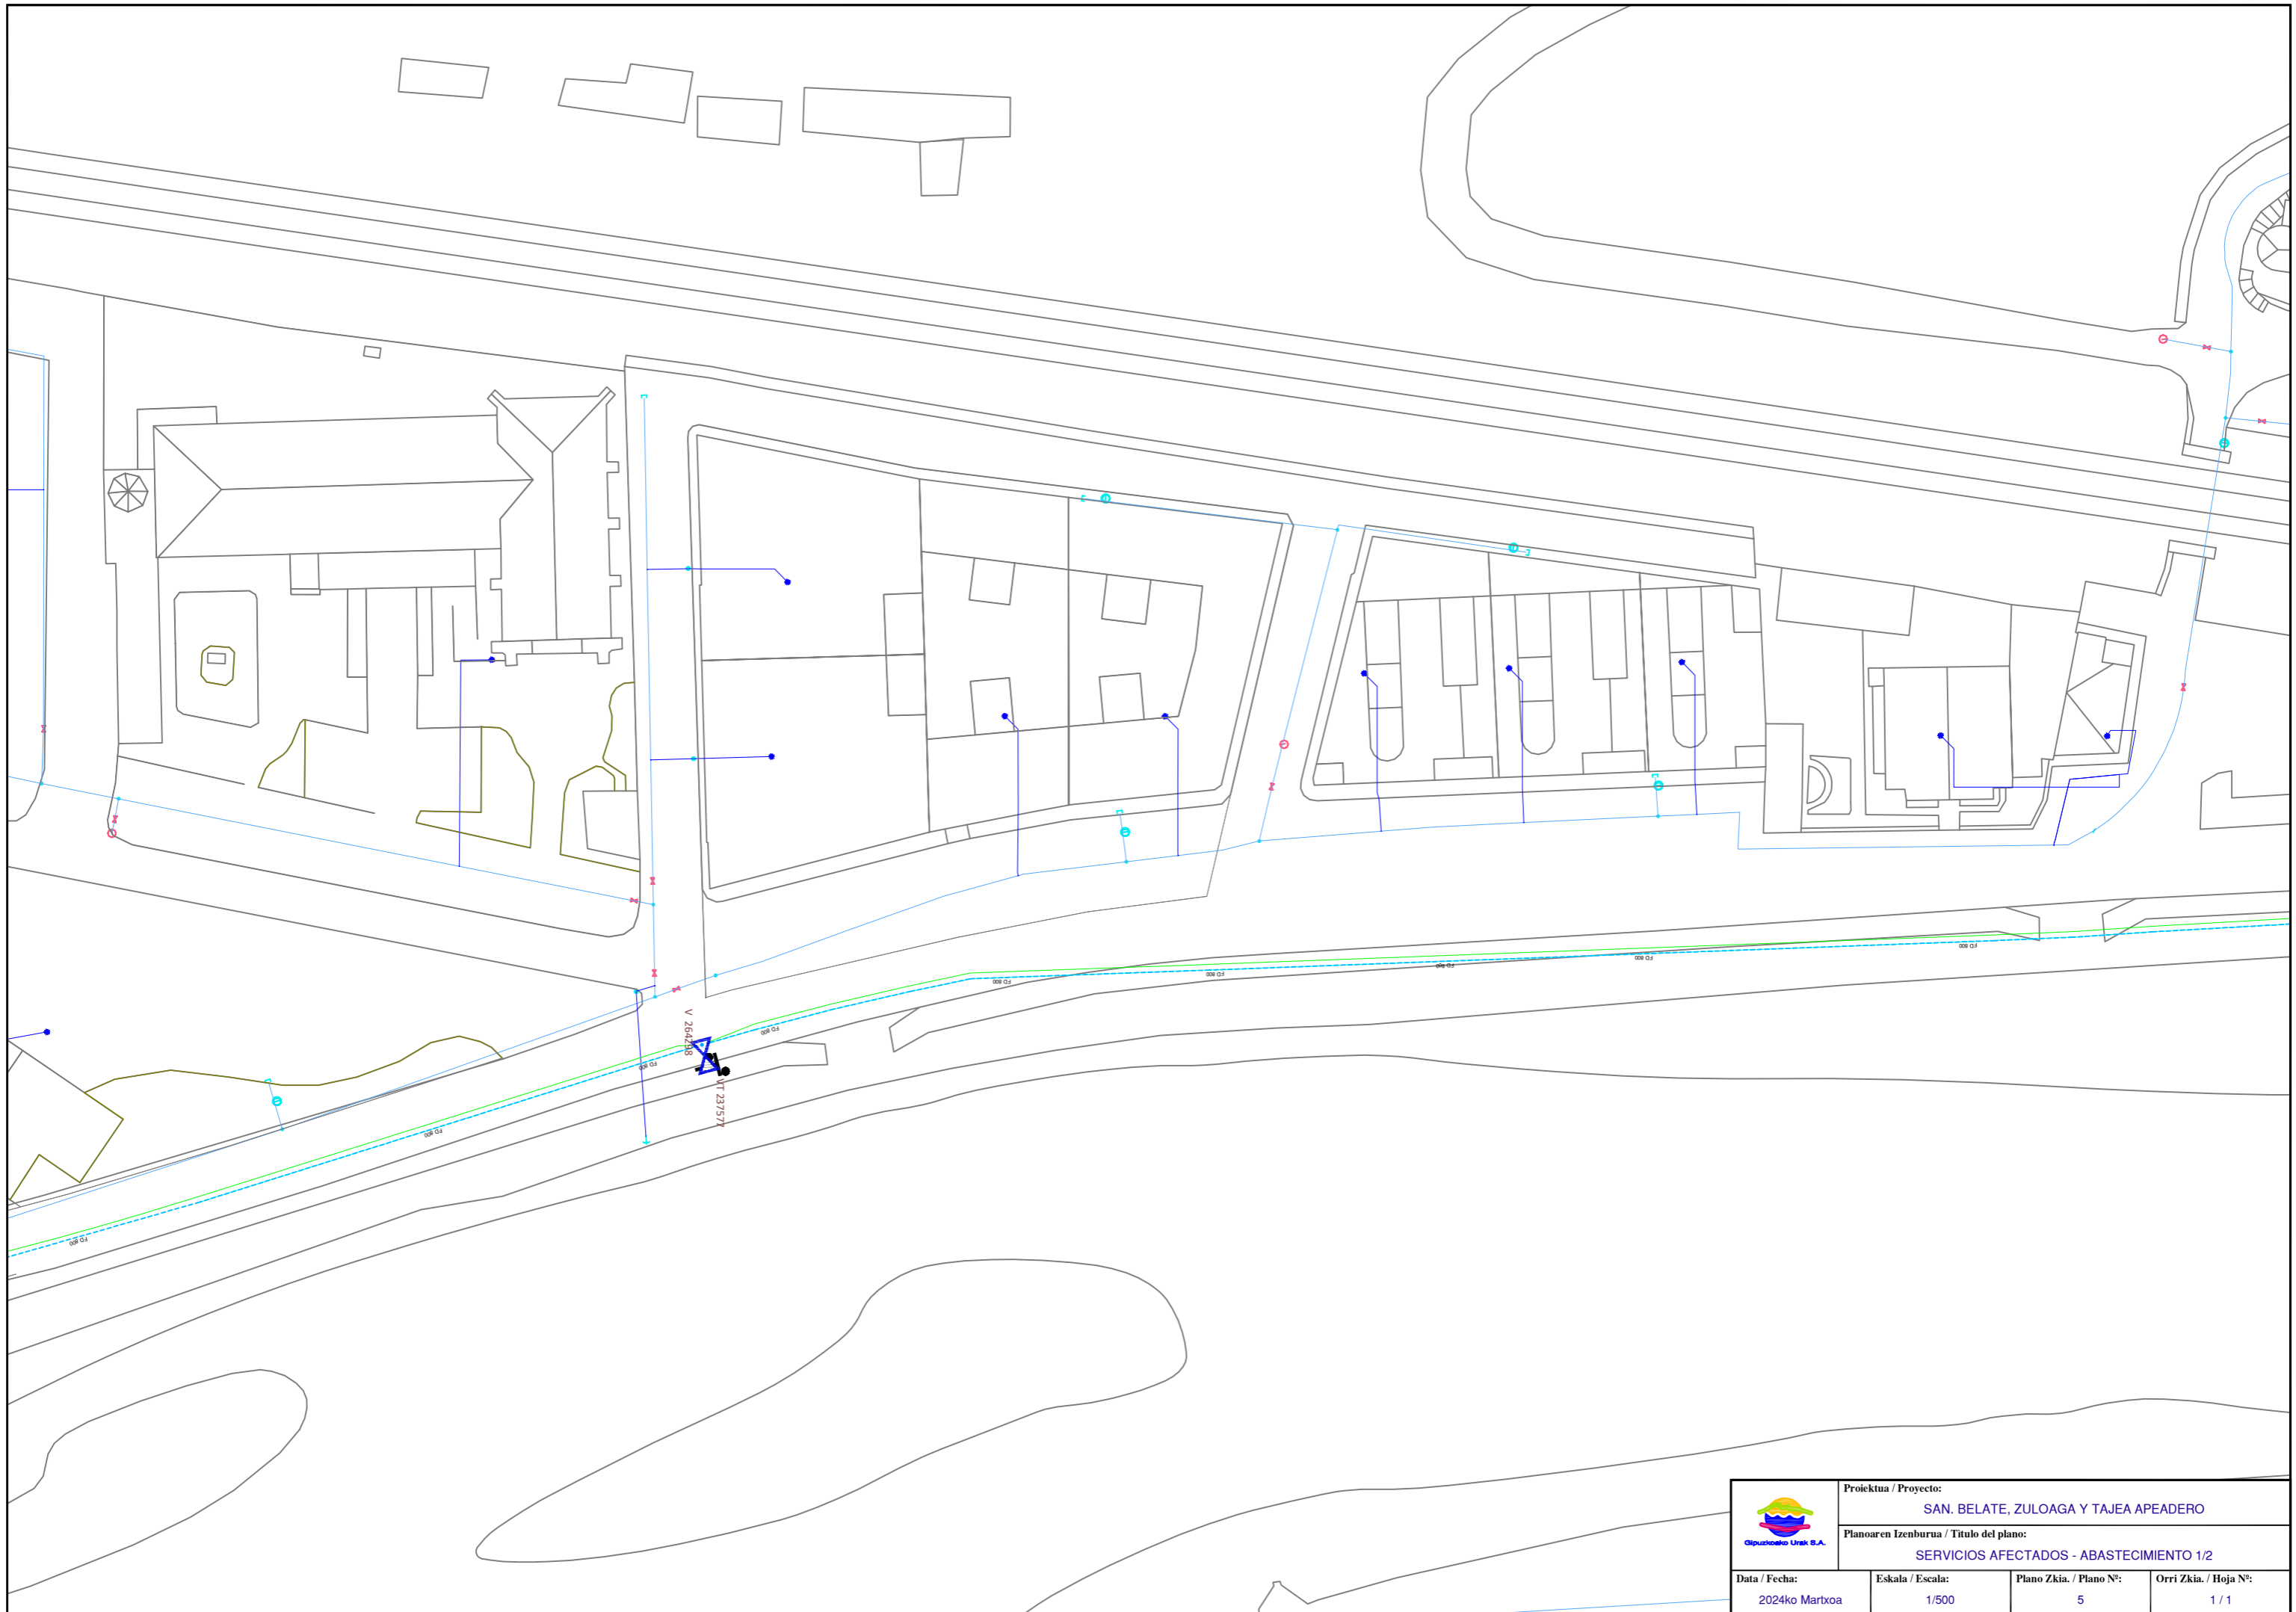


	Proiektua / Proyecto: SAN. BELATE, ZULOAGA Y TAJEA APEADERO		
	Planoaren Izenburua / Título del plano: SERVICIOS AFECTADOS - ABASTECIMIENTO 1/2		
Data / Fecha: 2024ko Martxo	Eskala / Escala: 1/500	Plano Zkia. / Plano Nº: 5	Orri Zkia. / Hoja Nº: 1 / 1




	Proiektua / Proyecto: SAN. BELATE, ZULOAGA Y TAJEA APEADERO		
	Planoaren Izenburua / Título del plano: SERVICIOS AFECTADOS - ABASTECIMIENTO 2/2		
Data / Fecha: 2024ko Martxo	Eskala / Escala: 1/500	Plano Zkia. / Plano Nº: 5	Orri Zkia. / Hoja Nº: 1 / 1




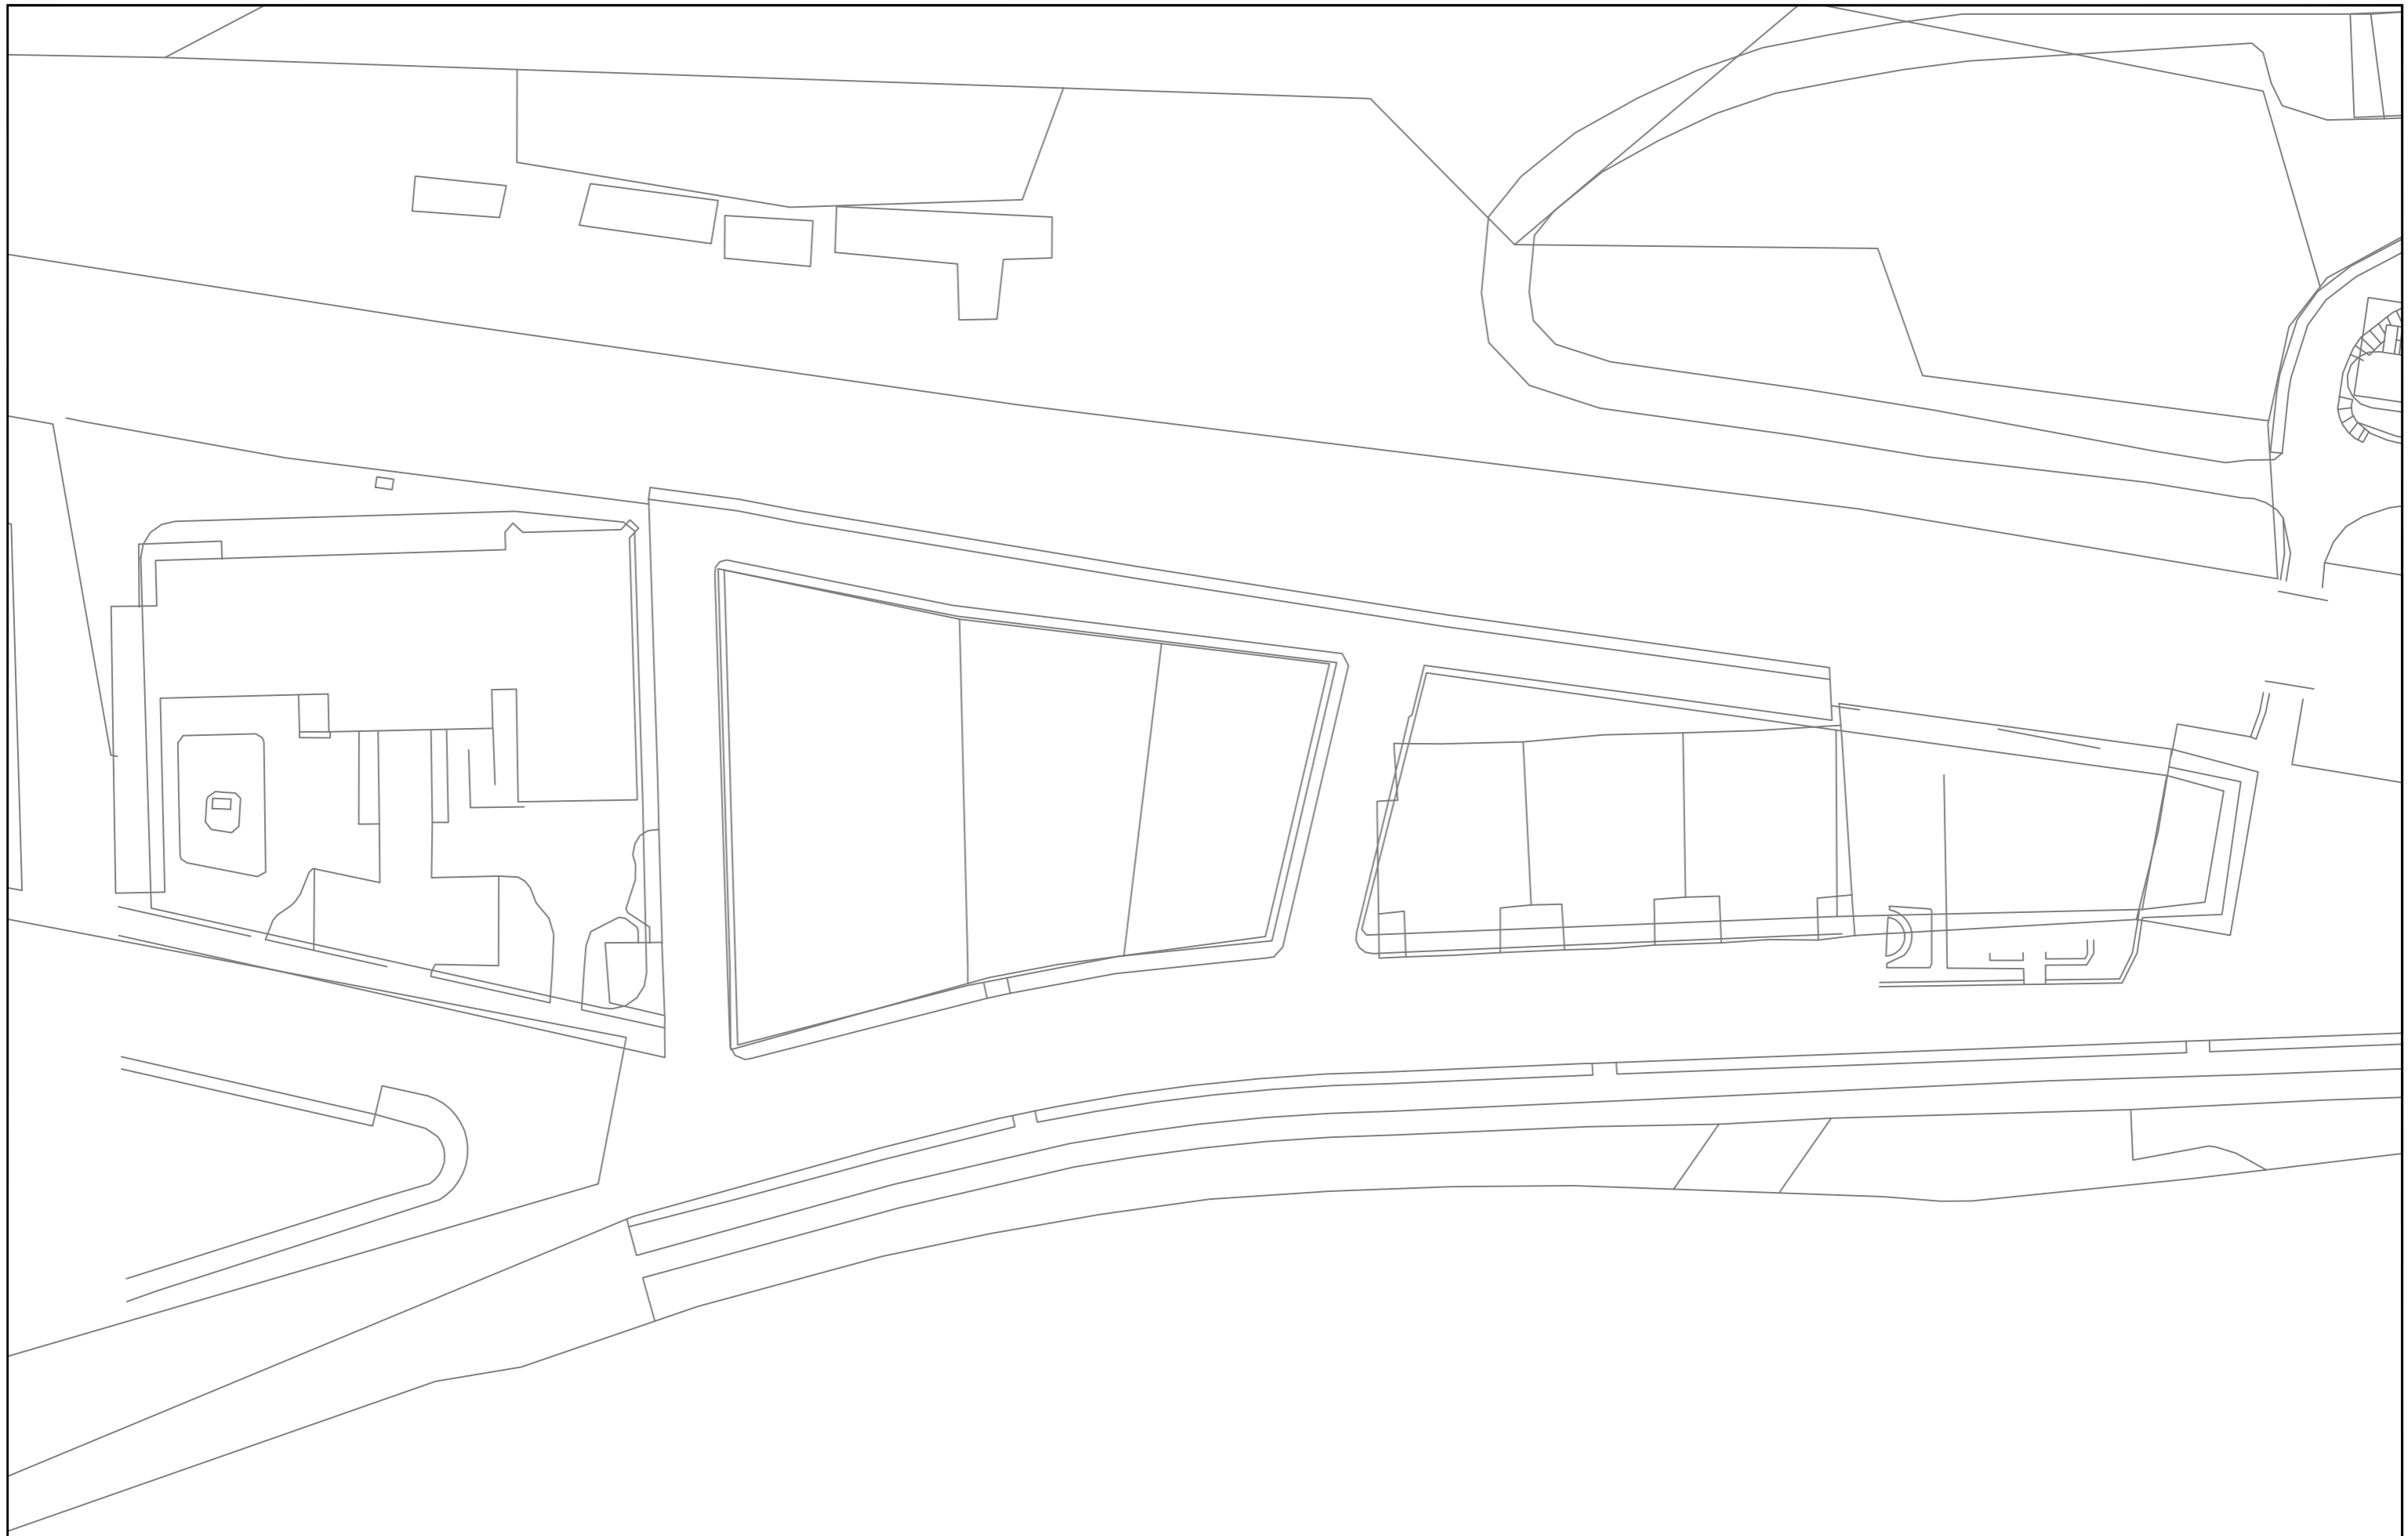
***REALIZAR CONSULTA
TOLARGI**

	Proiektua / Proyecto: SAN. BELATE, ZULOAGA Y TAJEA APEADERO		
	Planoaren Izenburua / Título del plano: SERVICIOS AFECTADOS - I-DE1/2		
Data / Fecha: 2024ko Martxo	Eskala / Escala: 1/500	Plano Zkia. / Plano Nº: 5	Orri Zkia. / Hoja Nº: 1 / 1

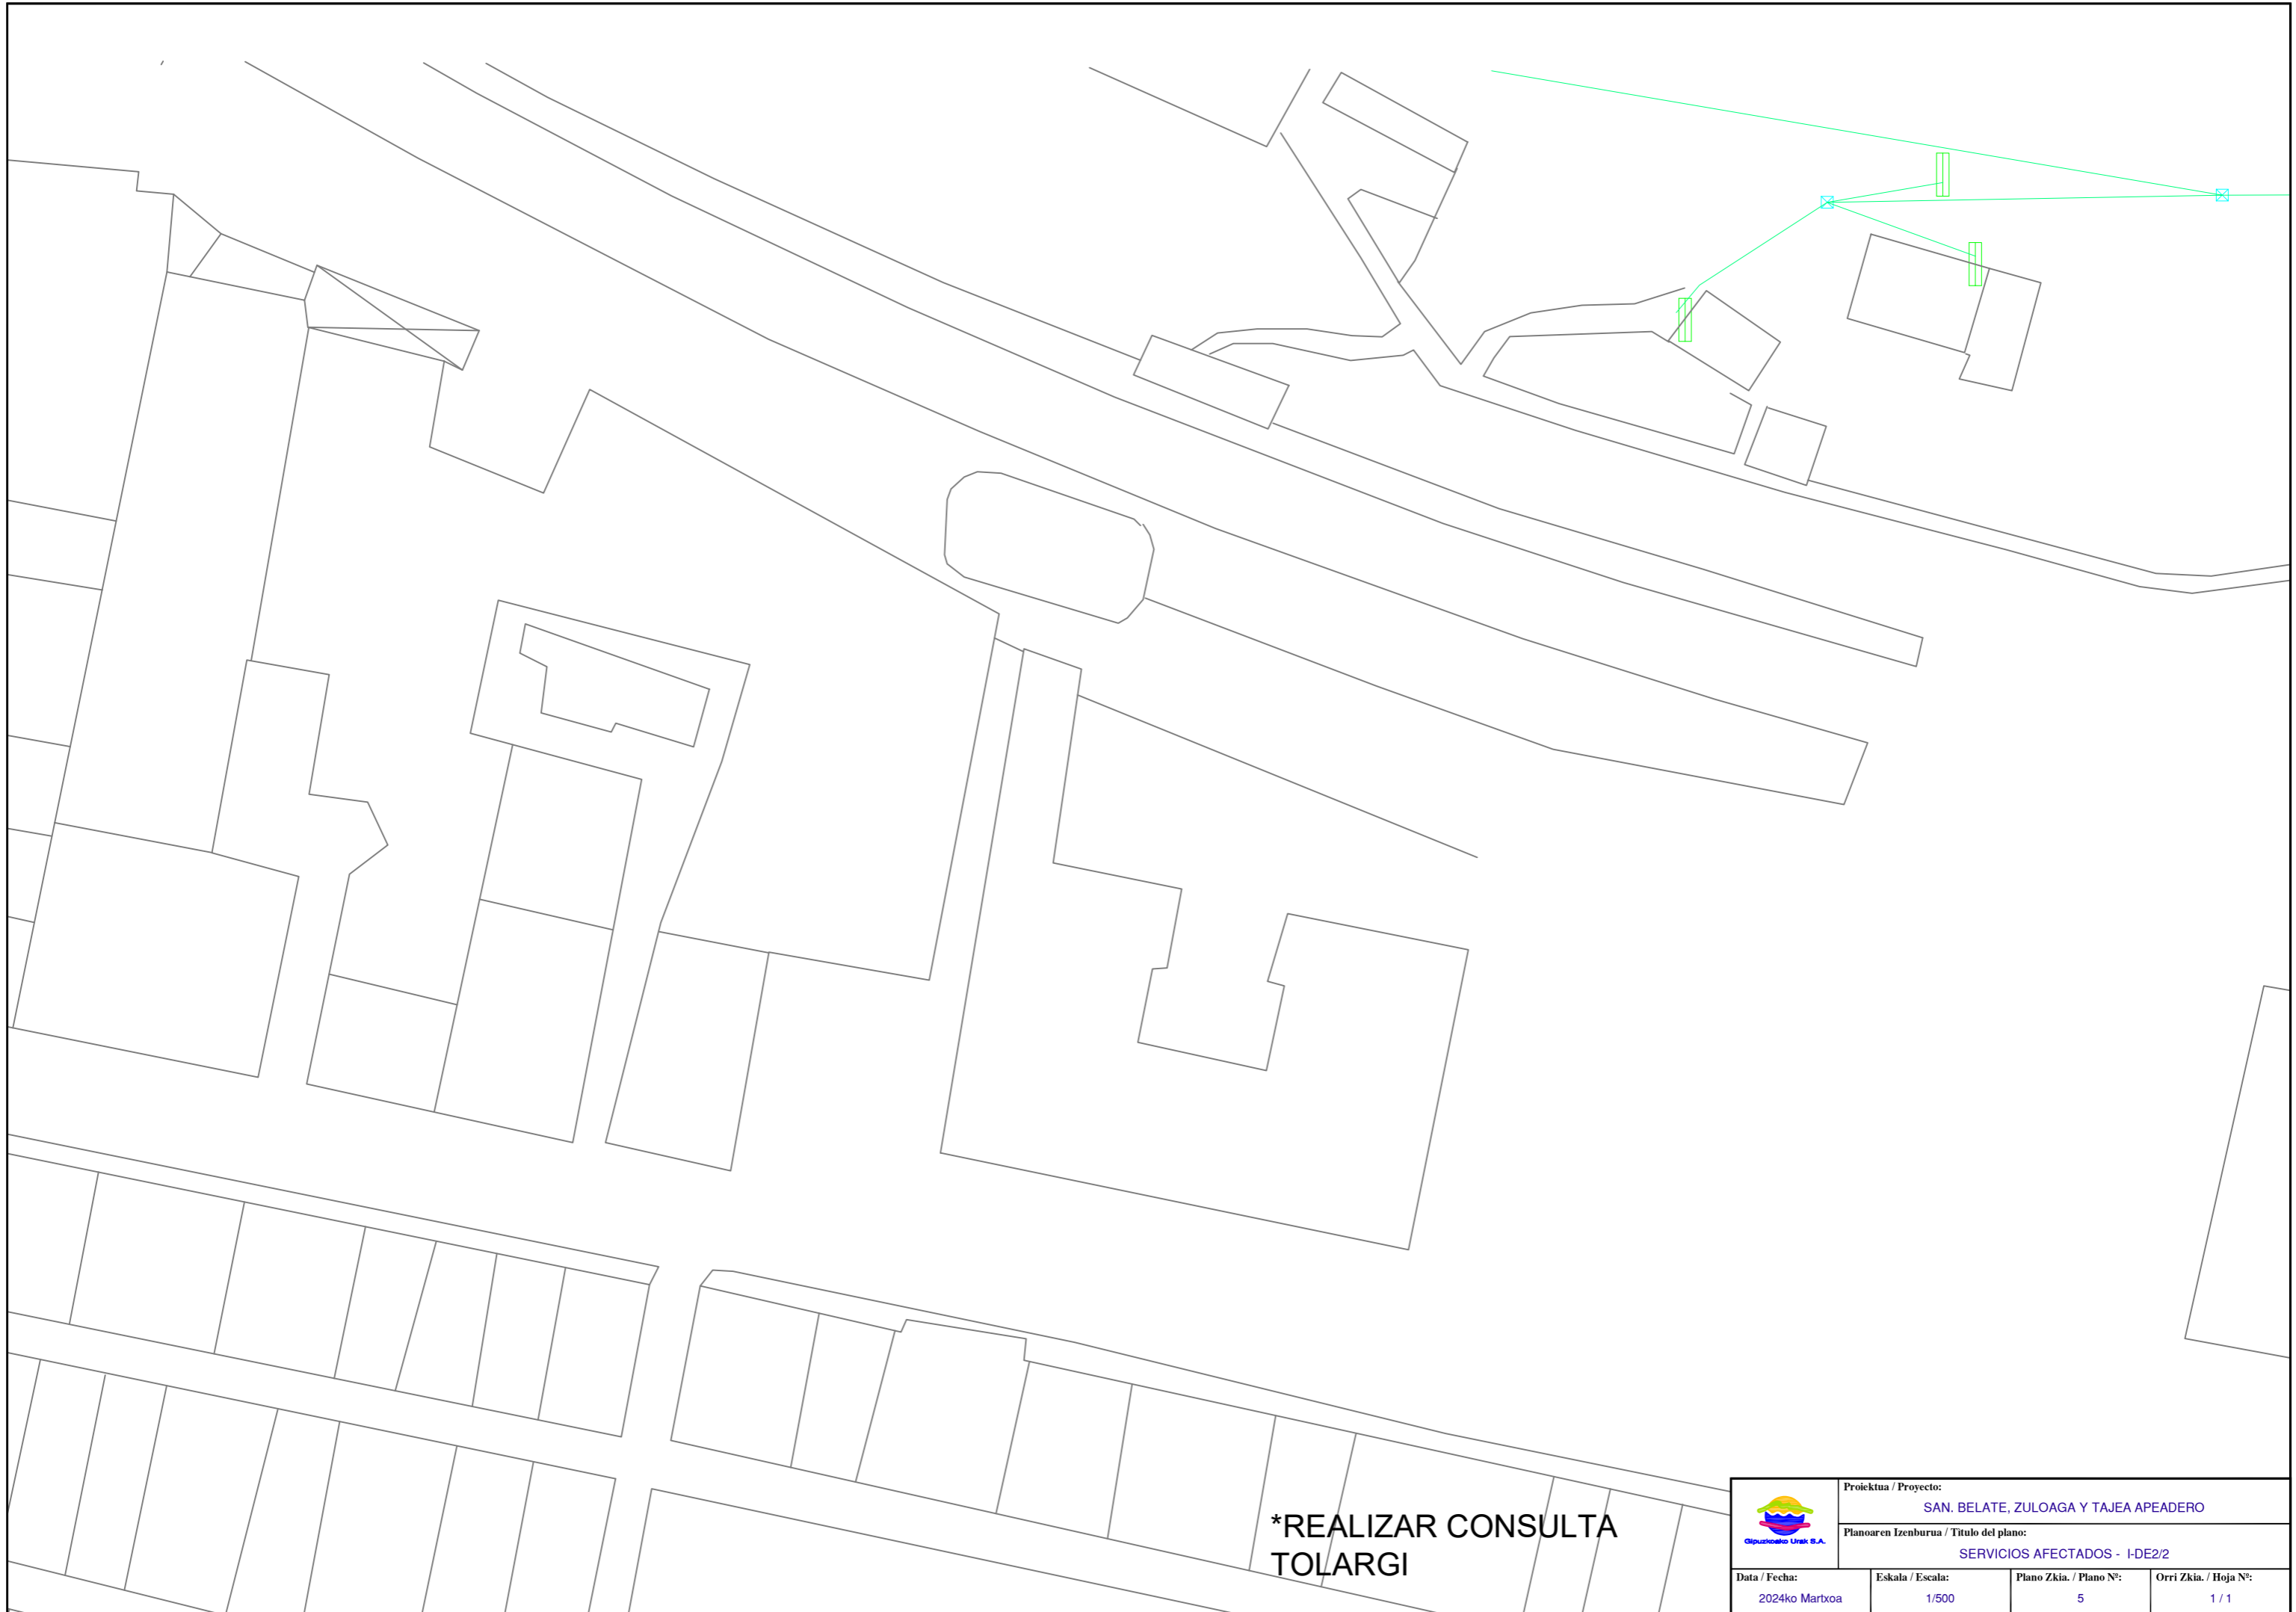

***REALIZAR CONSULTA
TOLARGI**


	Proiektua / Proyecto: SAN. BELATE, ZULOAGA Y TAJEA APEADERO		
	Planoaren Izenburua / Título del plano: SERVICIOS AFECTADOS - I-DE2/2		
Data / Fecha: 2024ko Martxo	Eskala / Escala: 1/500	Plano Zkia. / Plano Nº: 5	Orri Zkia. / Hoja Nº: 1 / 1




	Proiektua / Proyecto: SAN. BELATE, ZULOAGA Y TAJEA APEADERO			
	Planoaren Izenburua / Título del plano: SERVICIOS AFECTADOS - JAZZTEL1/2			
Data / Fecha: 2024ko Martxo	Eskala / Escala: 1/500	Plano Zkia. / Plano Nº: 5	Orri Zkia. / Hoja Nº: 1 / 1	




	Proiektua / Proyecto: SAN. BELATE, ZULOAGA Y TAJEA APEADERO		
	Planoaren Izenburua / Título del plano: SERVICIOS AFECTADOS - JAZZTEL 2/2		
Data / Fecha: 2024ko Martxo	Eskala / Escala: 1/500	Plano Zkia. / Plano Nº: 5	Orri Zkia. / Hoja Nº: 1 / 1

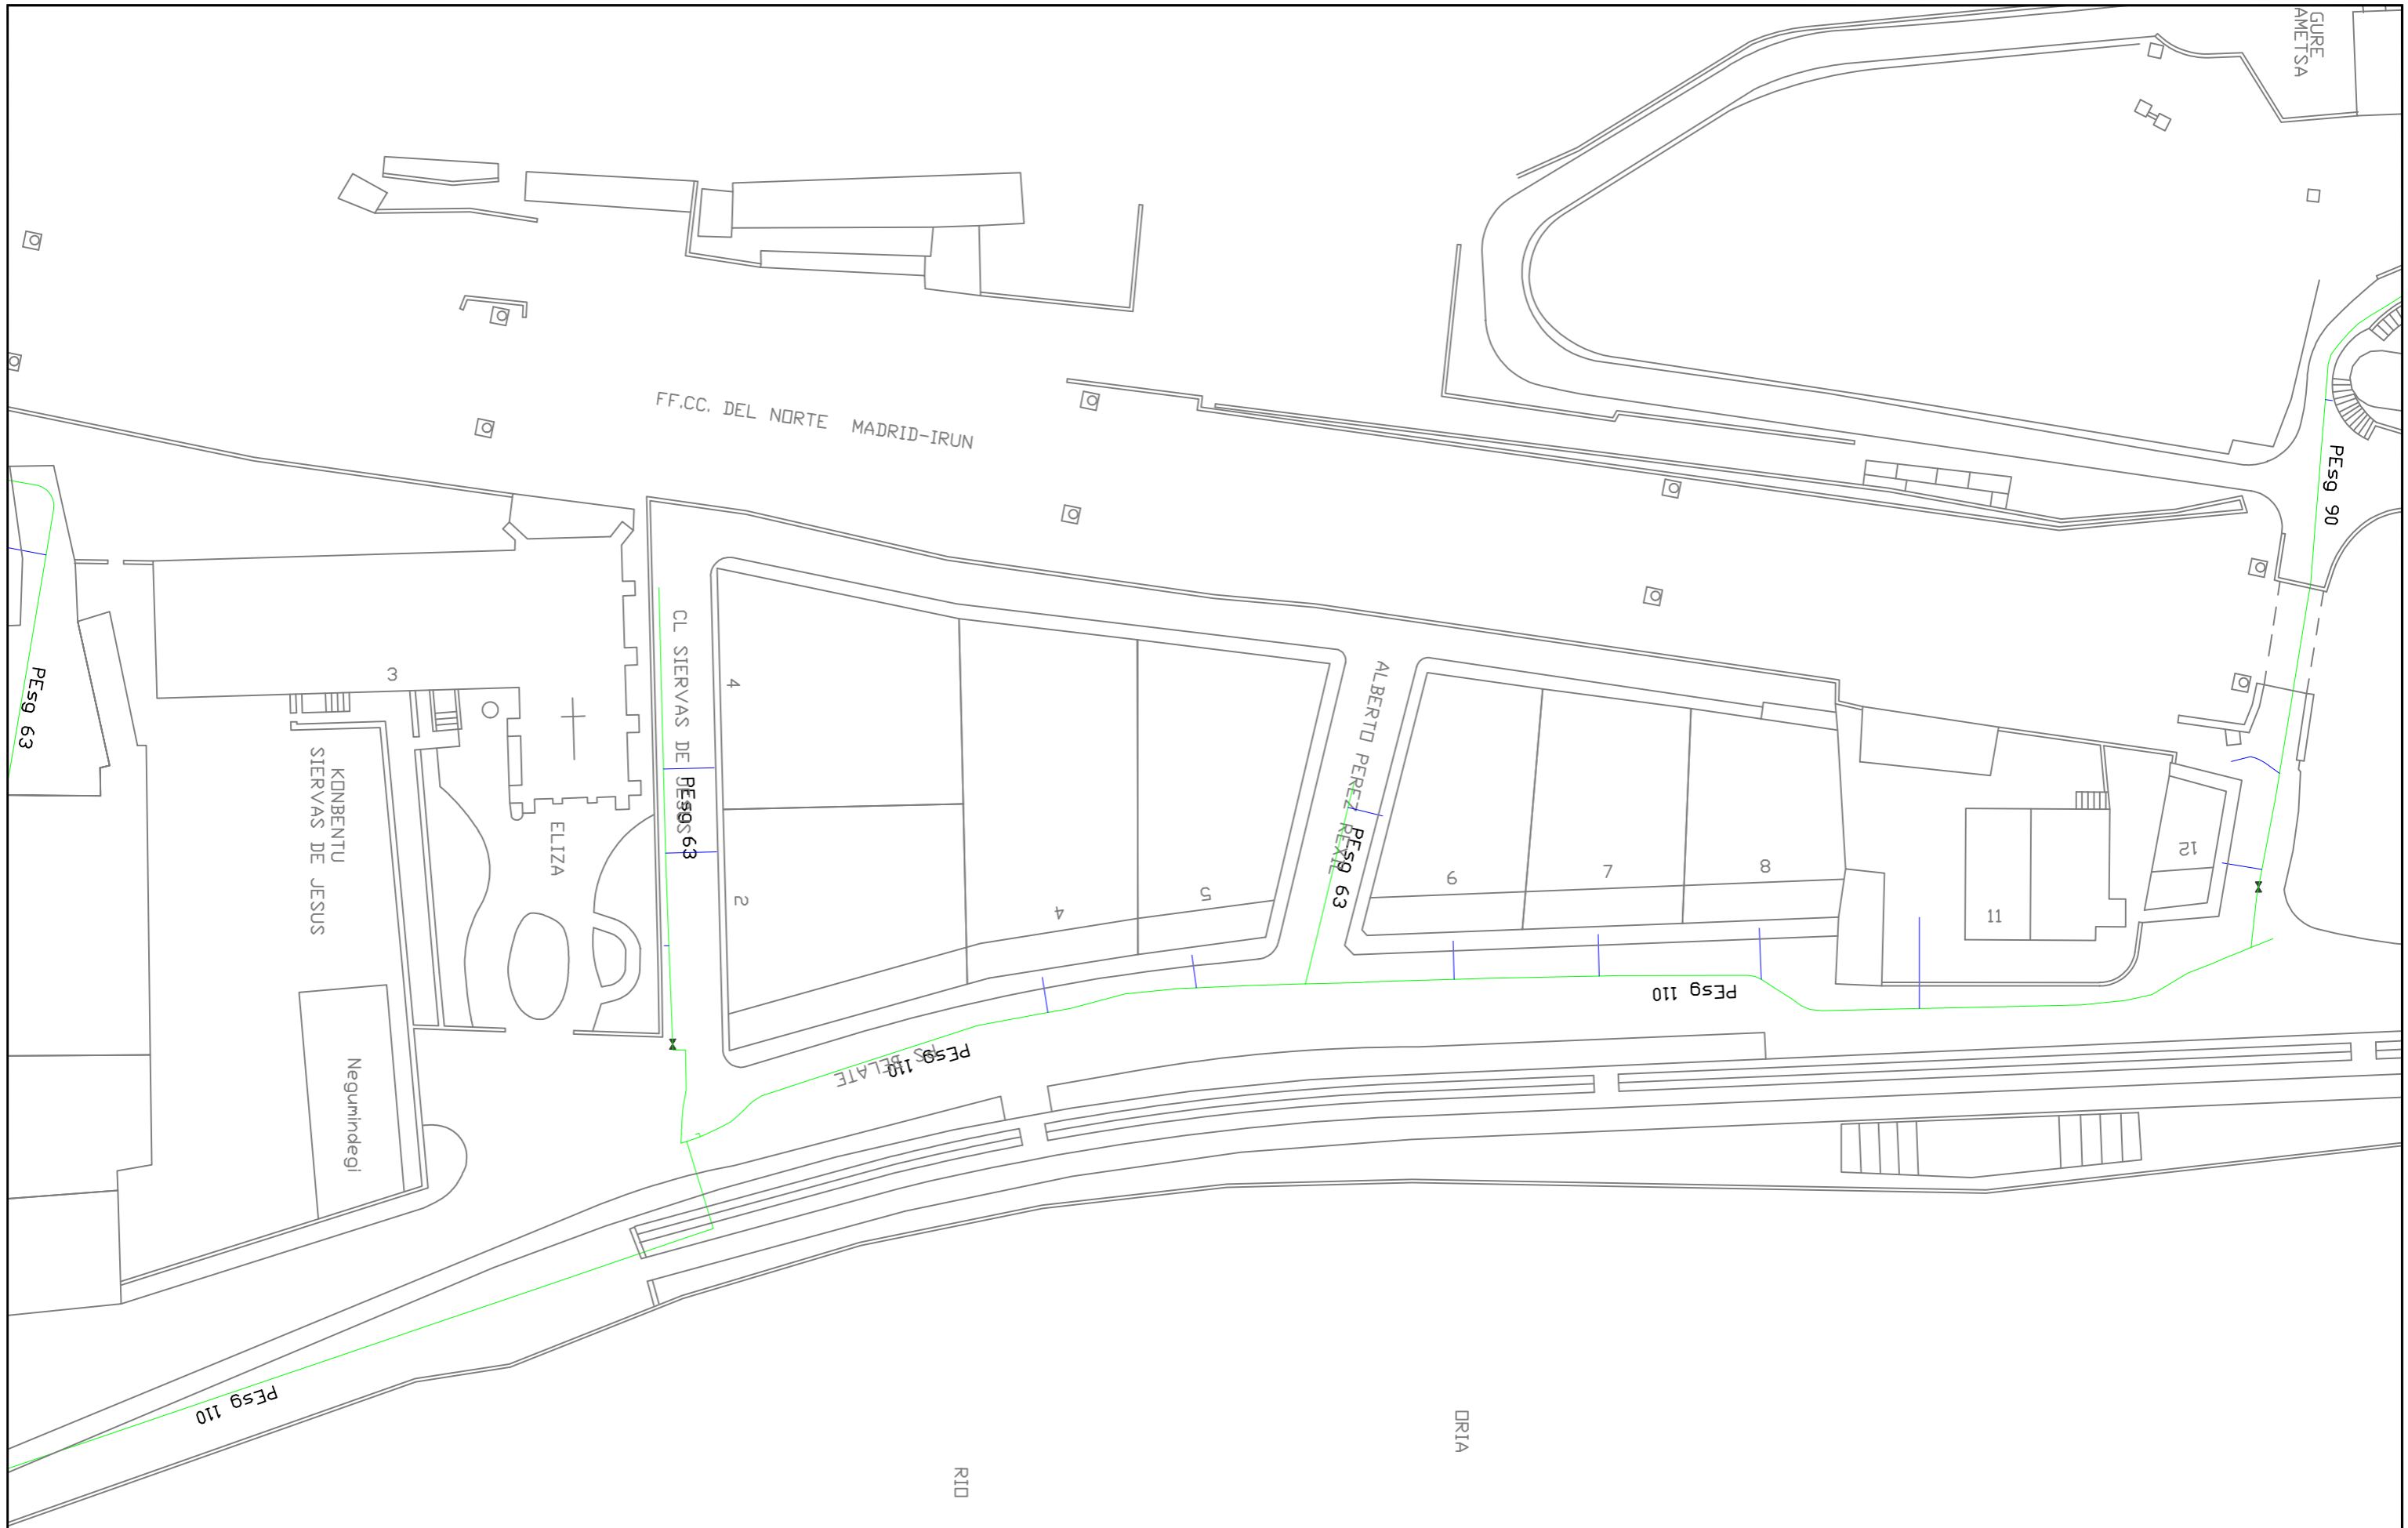


	Proiektua / Proyecto: SAN. BELATE, ZULOAGA Y TAJEA APEADERO		
	Planoaren Izenburua / Título del plano: SERVICIOS AFECTADOS - NORTEGAS 1/2		
Data / Fecha: 2024ko Martxo	Eskala / Escala: 1/500	Plano Zkia. / Plano Nº: 5	Orri Zkia. / Hoja Nº: 1 / 1

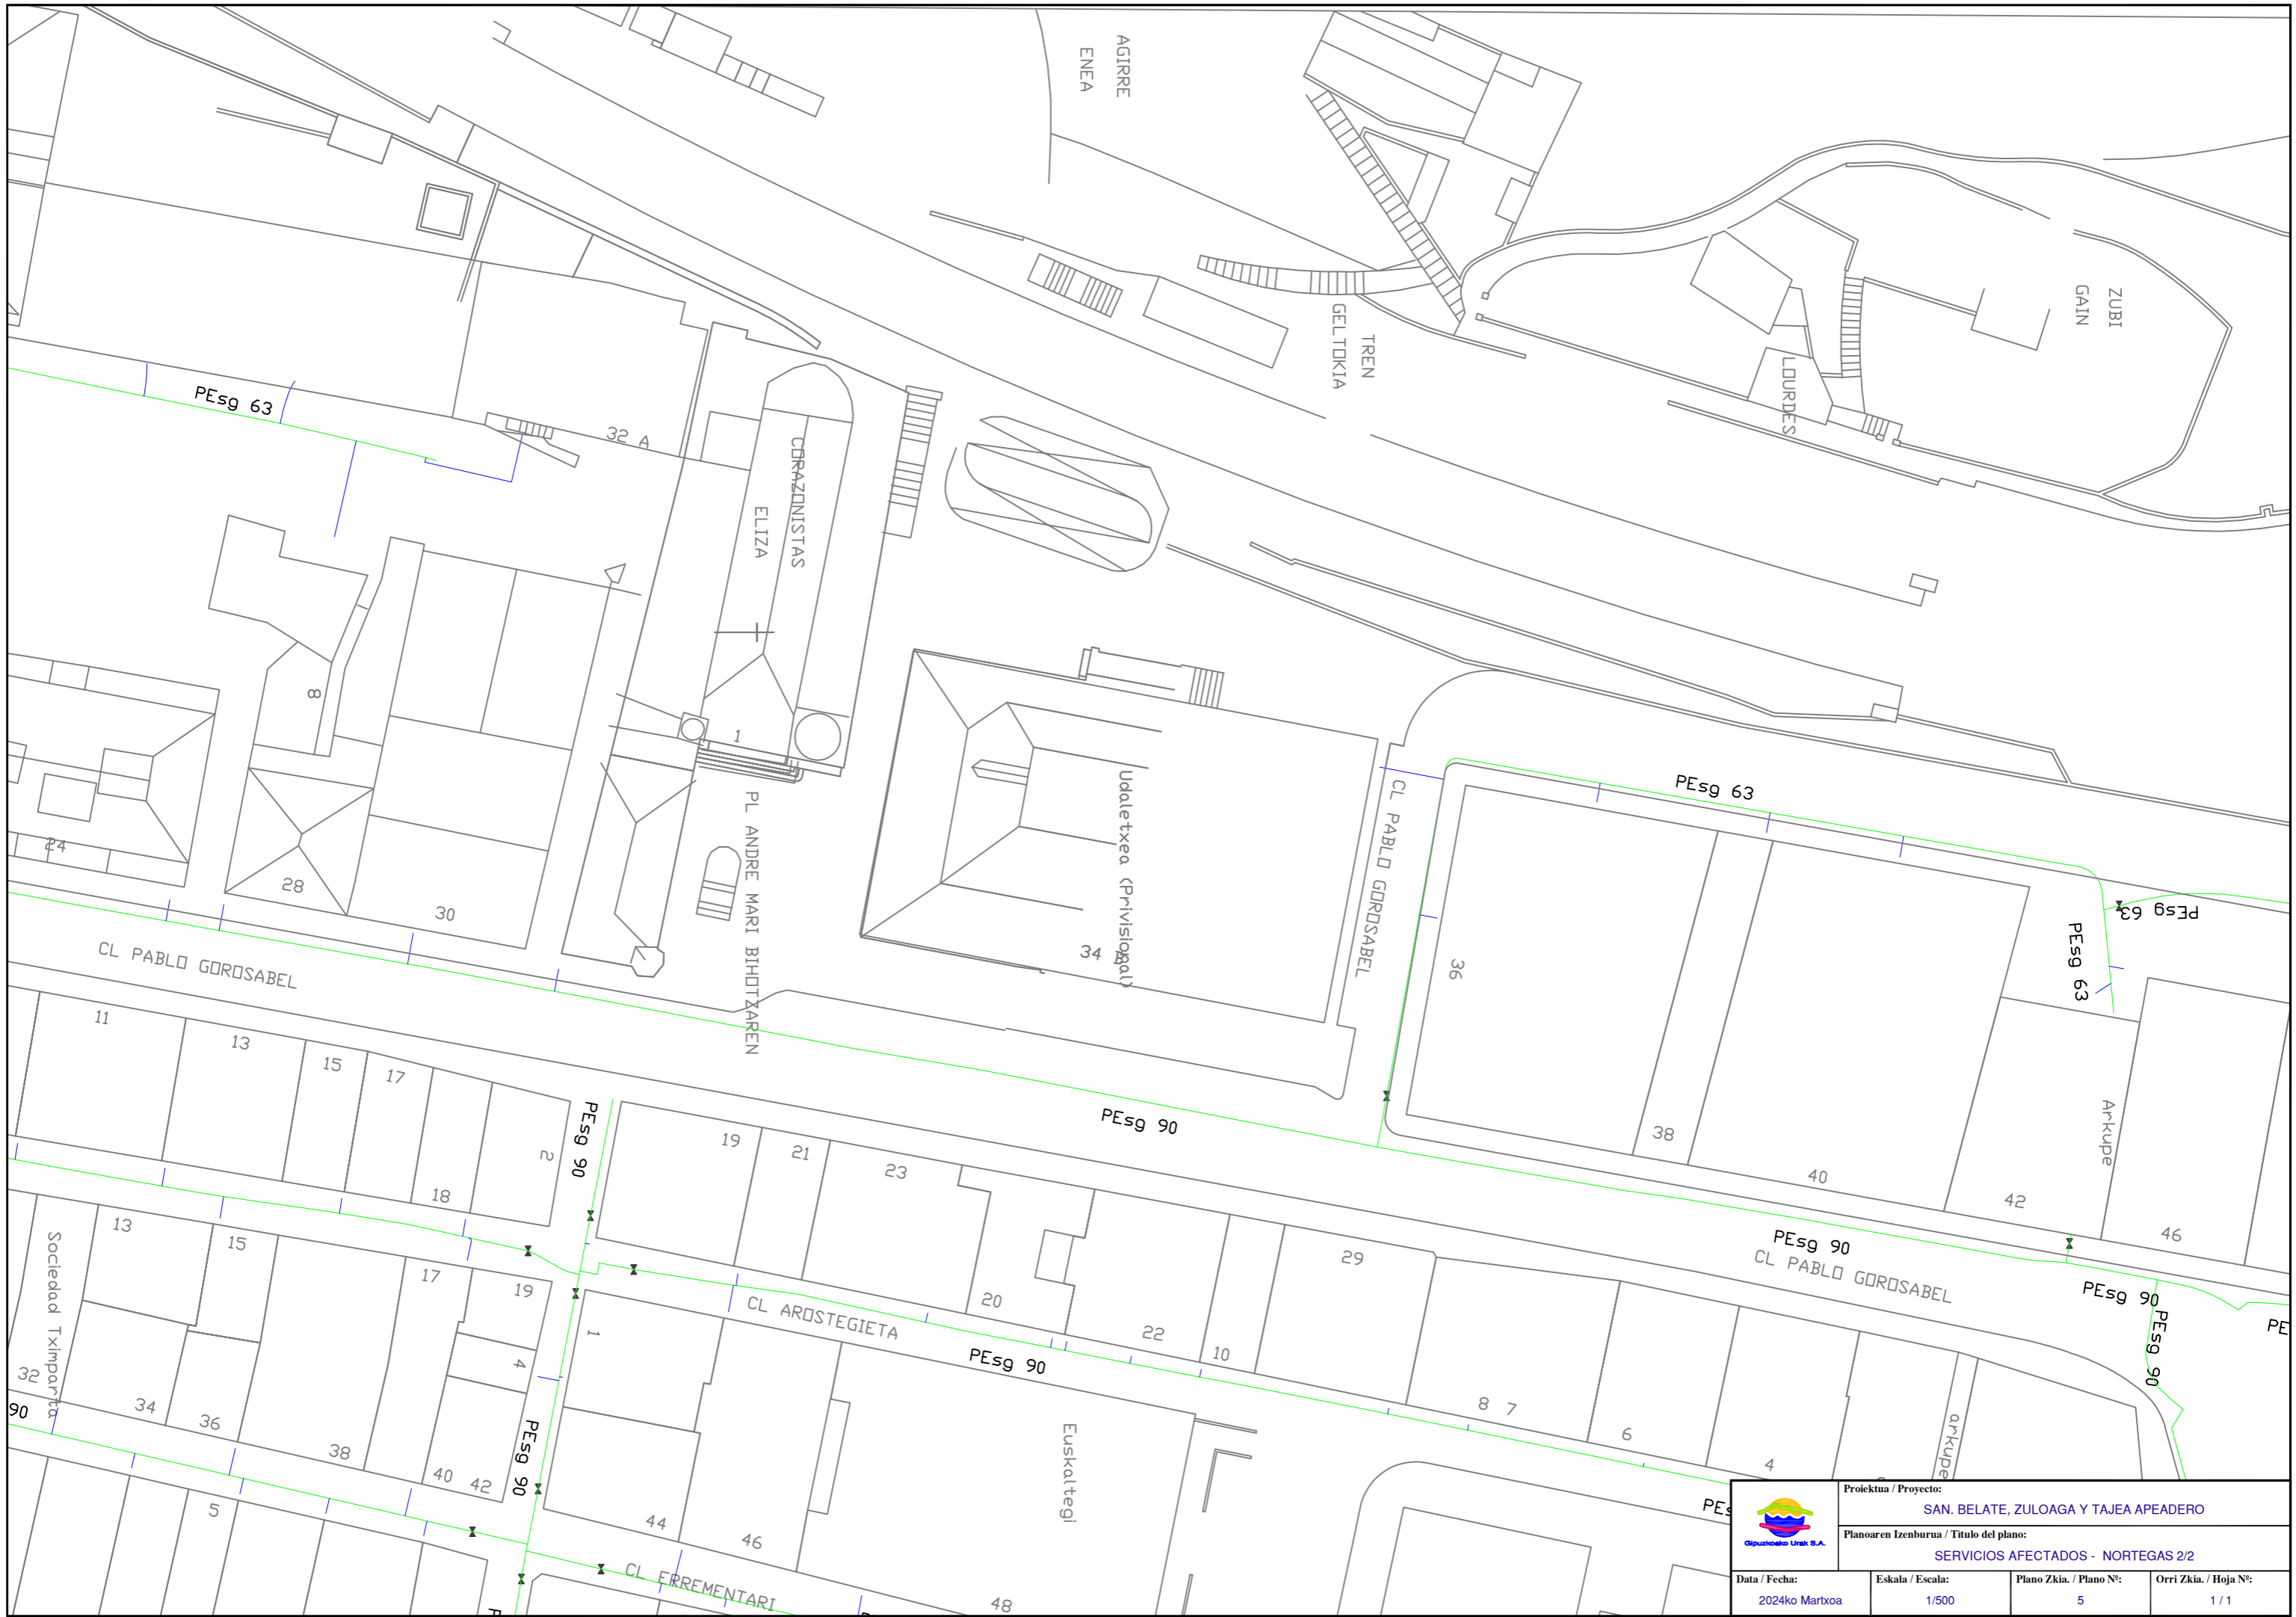


	Proiektua / Proyecto: SAN. BELATE, ZULOAGA Y TAJEA APEADERO		
	Planoaren Izenburua / Título del plano: SERVICIOS AFECTADOS - NORTEGAS 2/2		
Data / Fecha: 2024ko Martxoan	Eskala / Escala: 1/500	Plano Zkia. / Plano Nº: 5	Orri Zkia. / Hoja Nº: 1/1

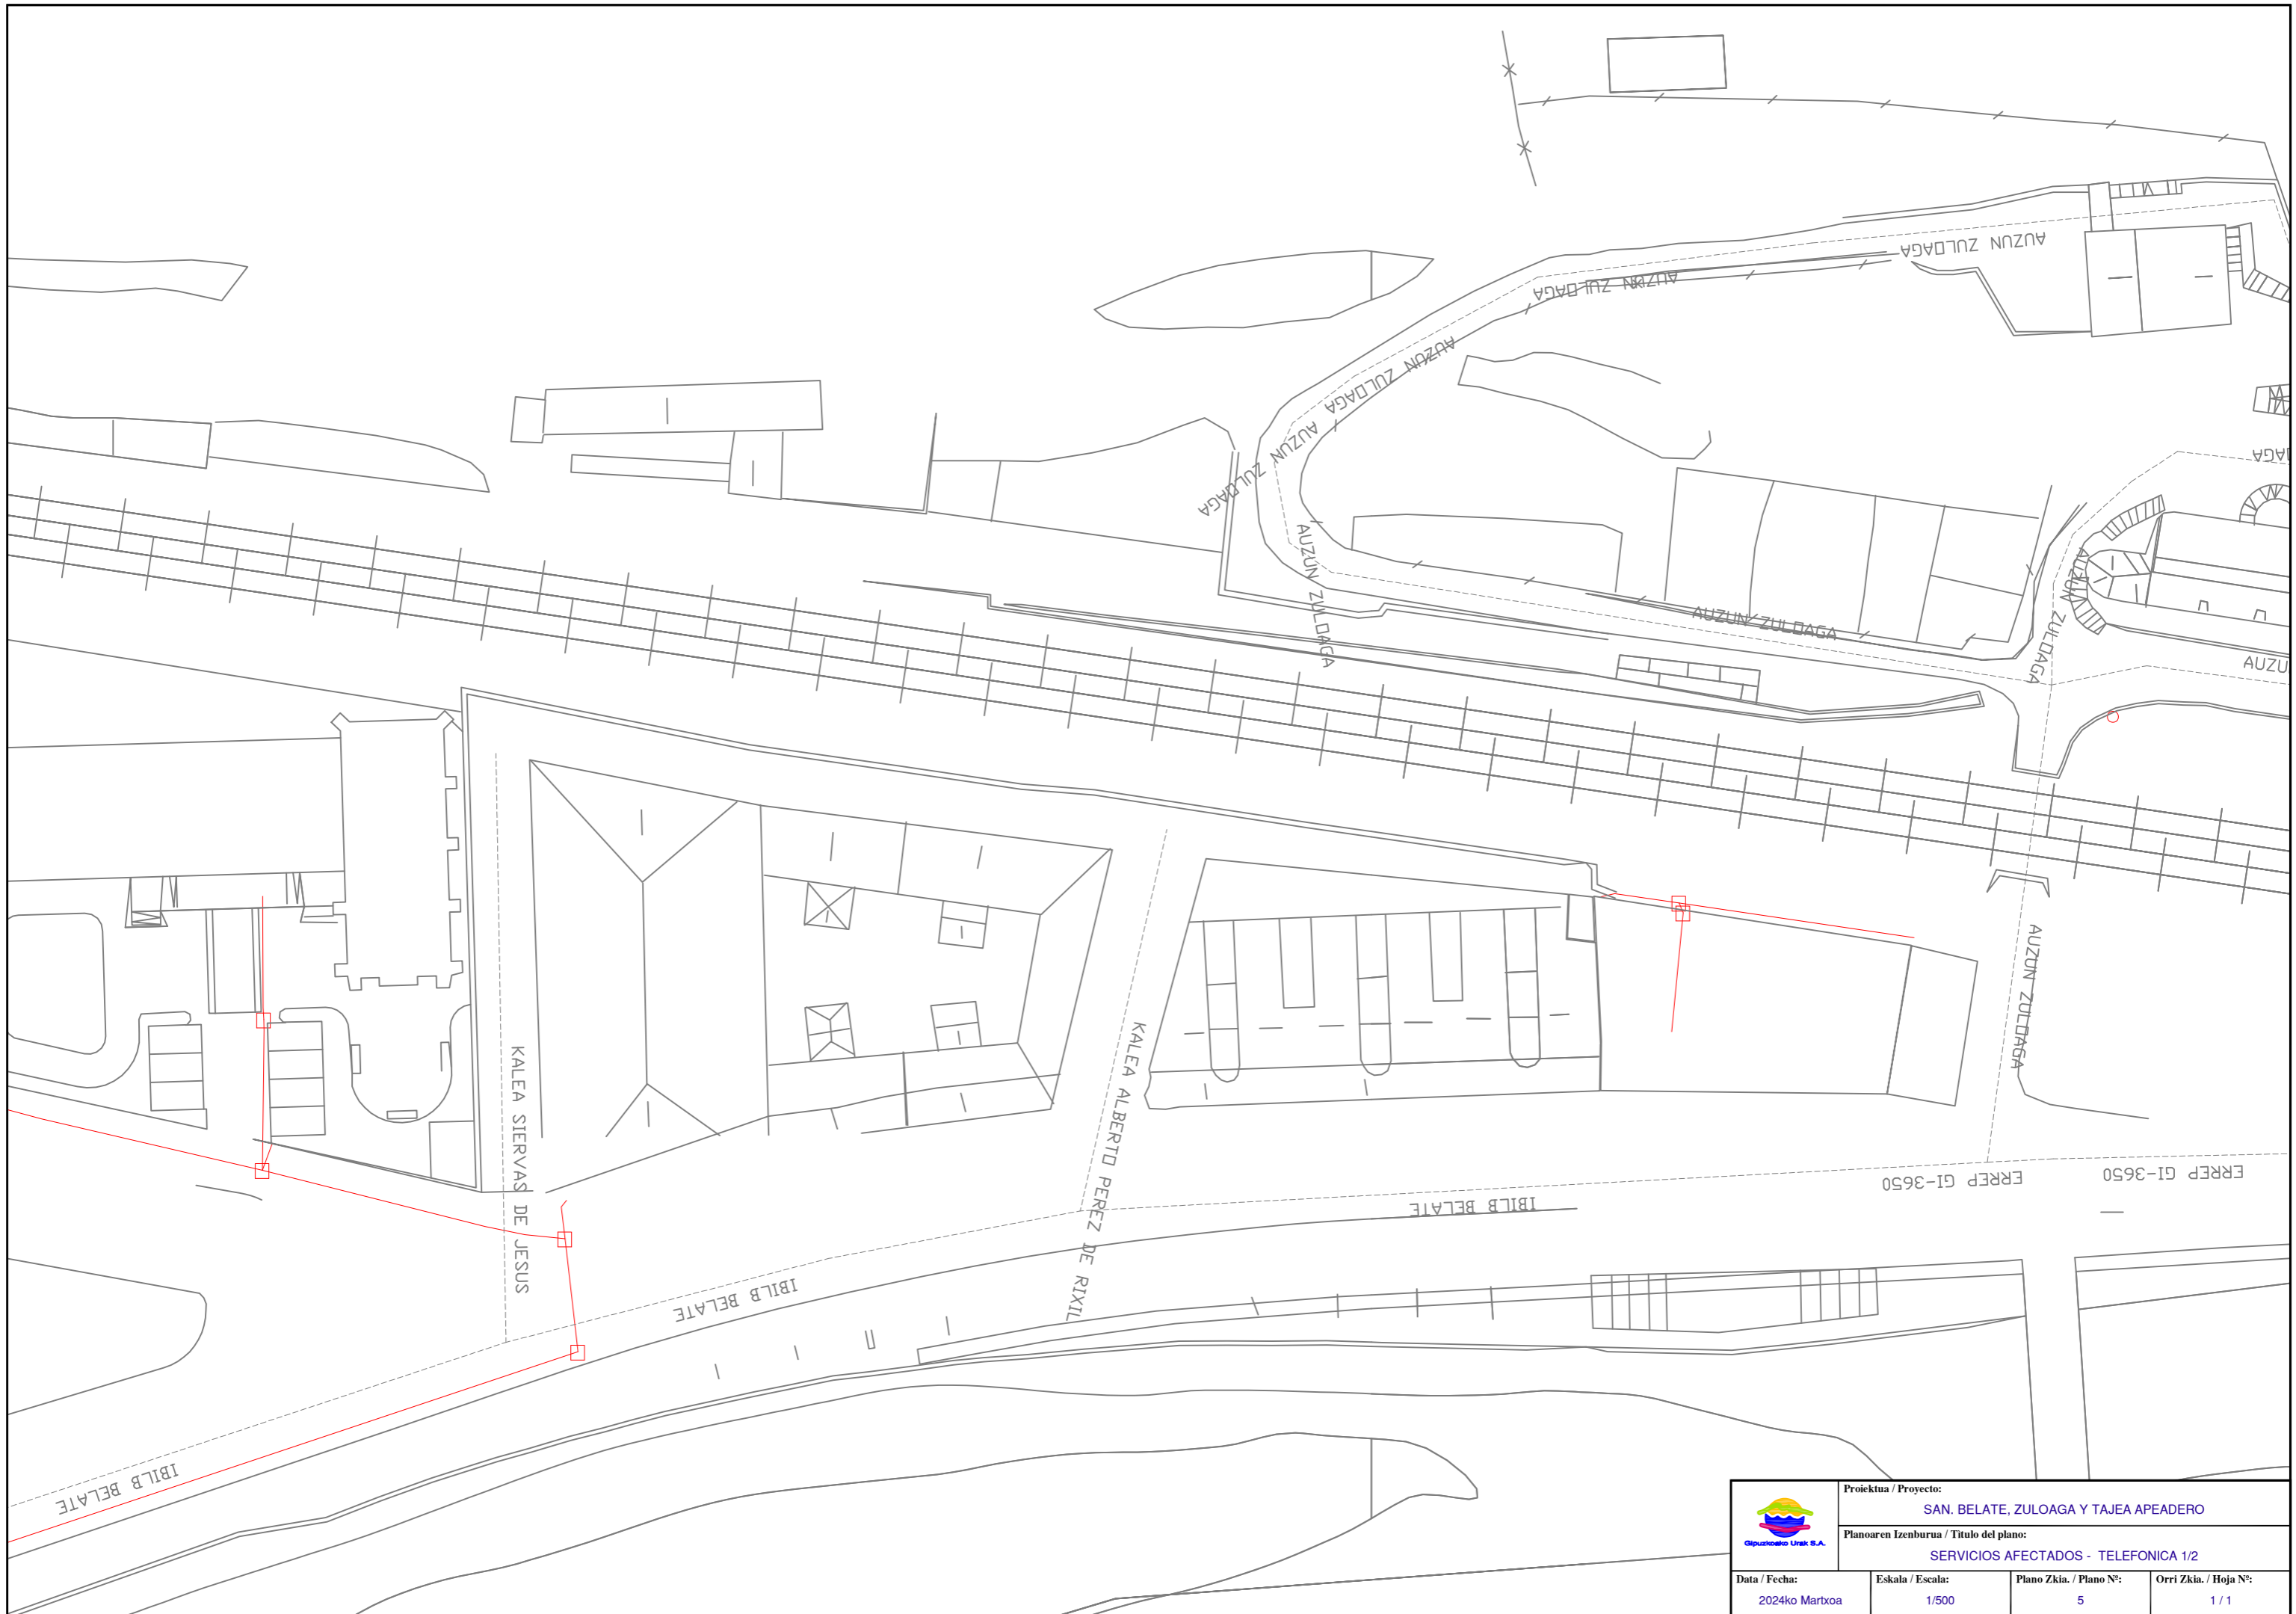

	Proiektua / Proyecto: SAN. BELATE, ZULOAGA Y TAJERA APEADERO		
	Planoaren Izenburua / Título del plano: SERVICIOS AFECTADOS - TELEFONICA 1/2		
Data / Fecha: 2024ko Martxo	Eskala / Escala: 1/500	Plano Zkia. / Plano Nº: 5	Orri Zkia. / Hoja Nº: 1/1

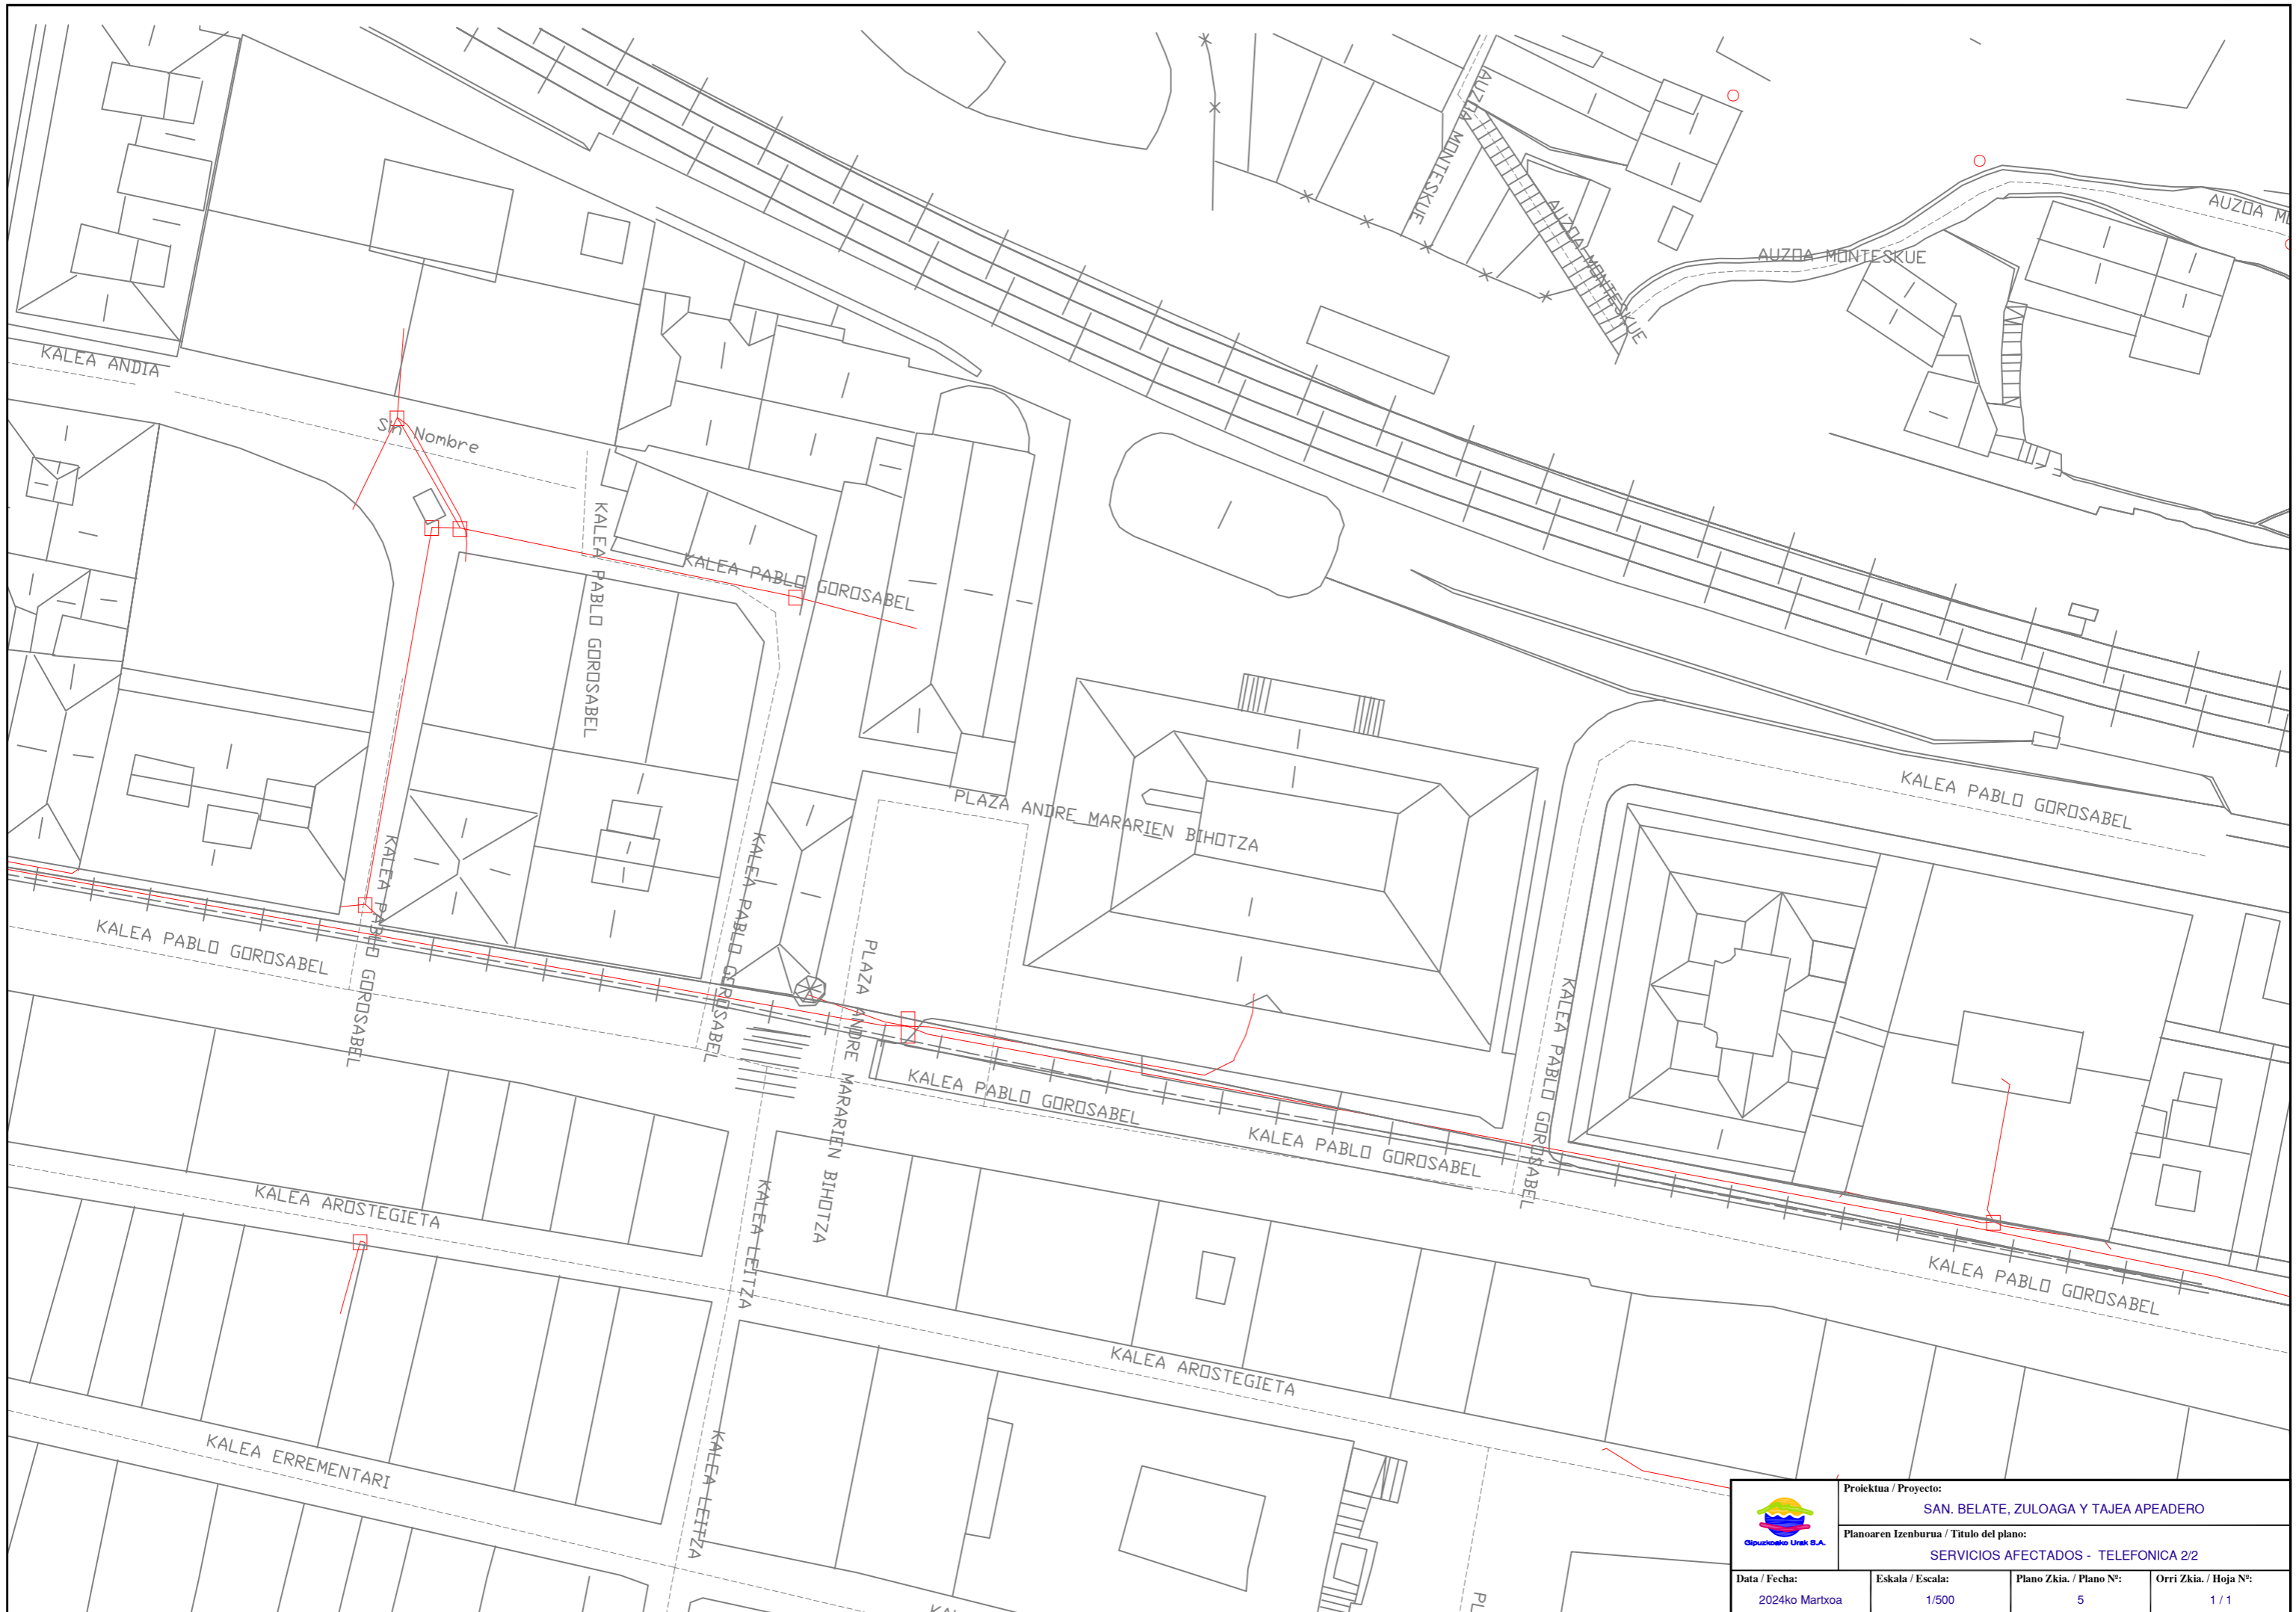

	Proiektua / Proyecto: SAN. BELATE, ZULOAGA Y TAJEA APEADERO			
	Planoaren Izenburua / Título del plano: SERVICIOS AFECTADOS - TELEFONICA 2/2			
Data / Fecha: 2024ko Martxo	Eskala / Escala: 1/500	Plano Zkia. / Plano Nº: 5	Orri Zkia. / Hoja Nº: 1/1	