



ANEJO 2

SERVICIOS AFECTADOS

OBRA

GABIRI GUNEA 27-31
UR HORNIDURA ETA SANEAMENDUA BERRITZEA

GABIRIA





1. AFECCION A OTRAS REDES Y SERVICIOS

Tras consulta a Inkolan durante la elaboración del presente documento, se ha detectado la presencia de varios servicios en el ámbito de las obras (se adjuntan planos), por lo que será **IMPRESINDIBLE PREVIO AL COMIENZO DE LAS OBRAS** contactar con los responsables de todos los servicios (**aunque no aparezcan en la consulta adjunta**) para garantizar la ejecución de las obras sin afección a otros servicios.

Debido a que en el ámbito de obra se ha constatado la existencia de red de abastecimiento de alta de Gipuzkoako Ur Kantsortzioa-Gipuzkoako Urak, previo al comienzo de las obras se deberá tramitar la correspondiente autorización de obra.

Esta consulta deberá ser acreditada por la contrata en el replanteo de la obra, mediante justificante de la descarga realizada en Inkolan.


2. AFECCION A CARRETERAS, DOMINIO PUBLICO HIDRAULICO, PUERTOS O FFCC.

Tras la descarga de servicios afectados de Inkolan, se ha detectado en las proximidades del ámbito de las obras la presencia de redes de gas pertenecientes a Enagas, por lo que se transmite la necesidad de ponerse en contacto con dicha entidad previo inicio a las obras.


Donostia, marzo de 2023

Gipuzkoako Ur Kantsortzioa

Gipuzkoako Urak, S.A.

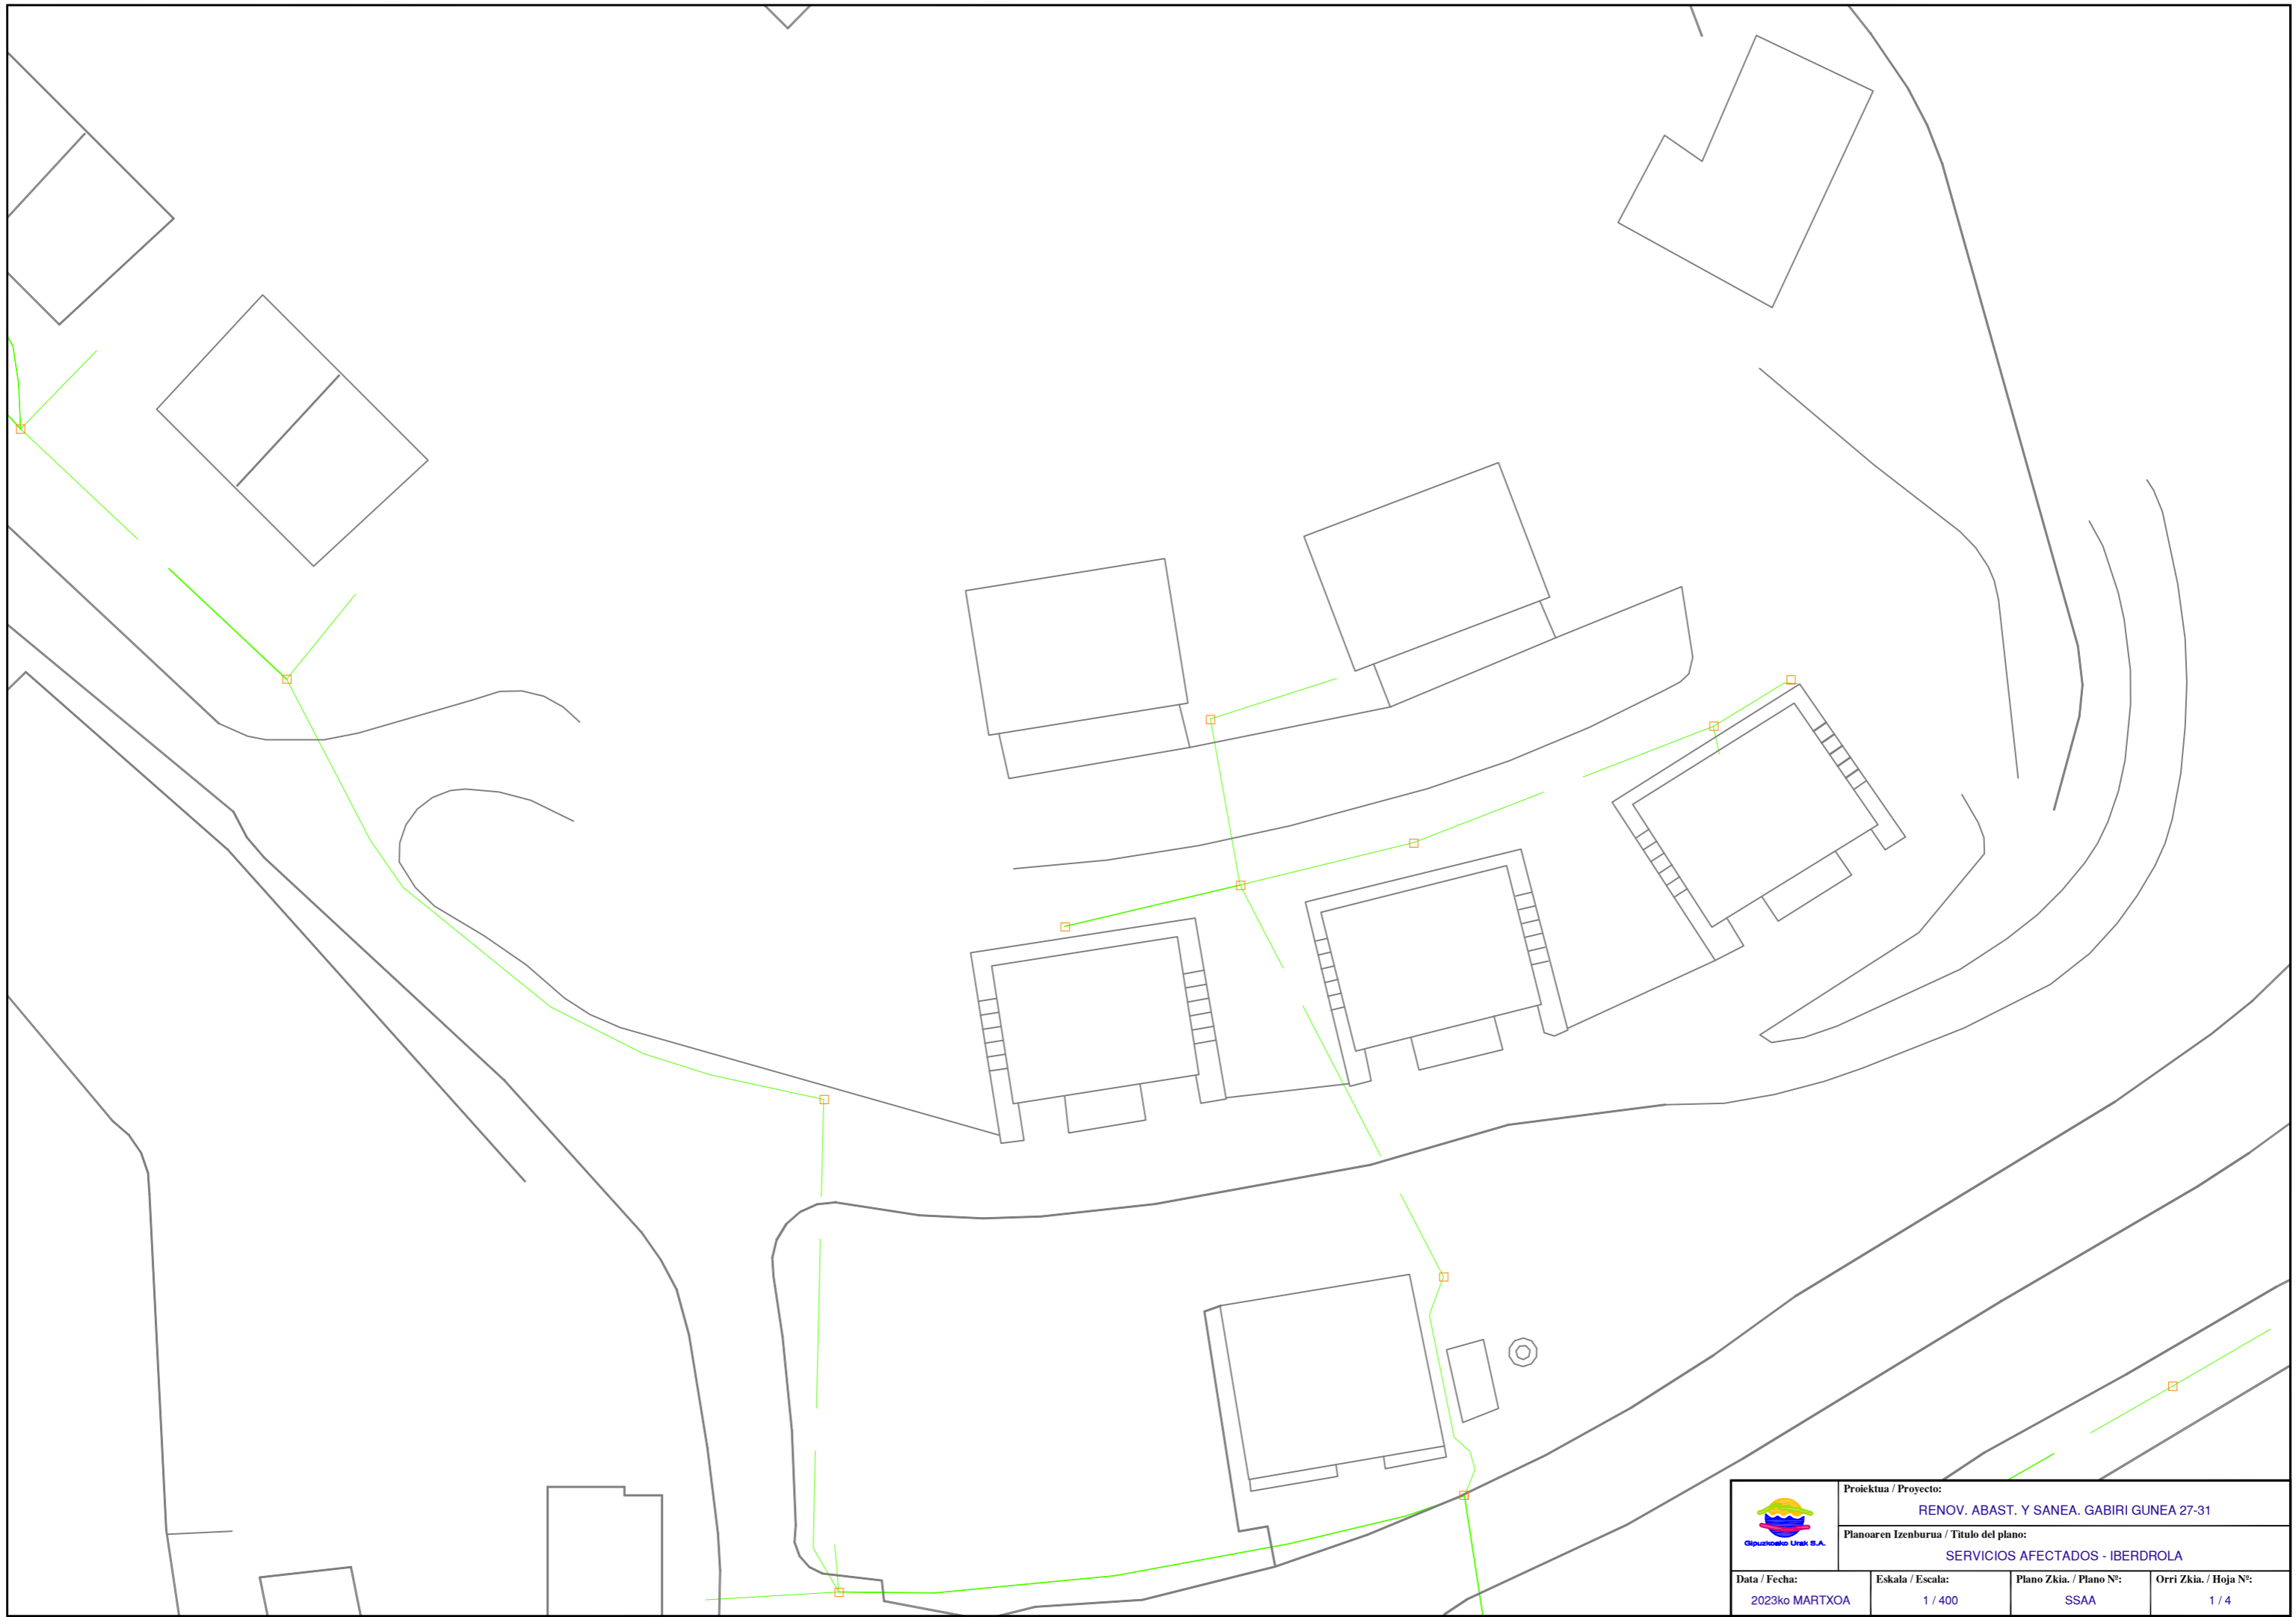


| | | | |
|---|---|--|---------------------------------------|
|  | Proiektua / Proyecto: RENOV. ABAST. Y SANEA. GABIRI GUNEA 27-31 | | |
| | Planoaren Izenburua / Título del plano: SERVICIOS AFECTADOS - IBERDROLA | | |
| Data / Fecha: 2023ko MARTXOA | Eskala / Escala: 1 / 400 | Plano Zkia. / Plano Nº: SSAA | Orri Zkia. / Hoja Nº: 1 / 4 |

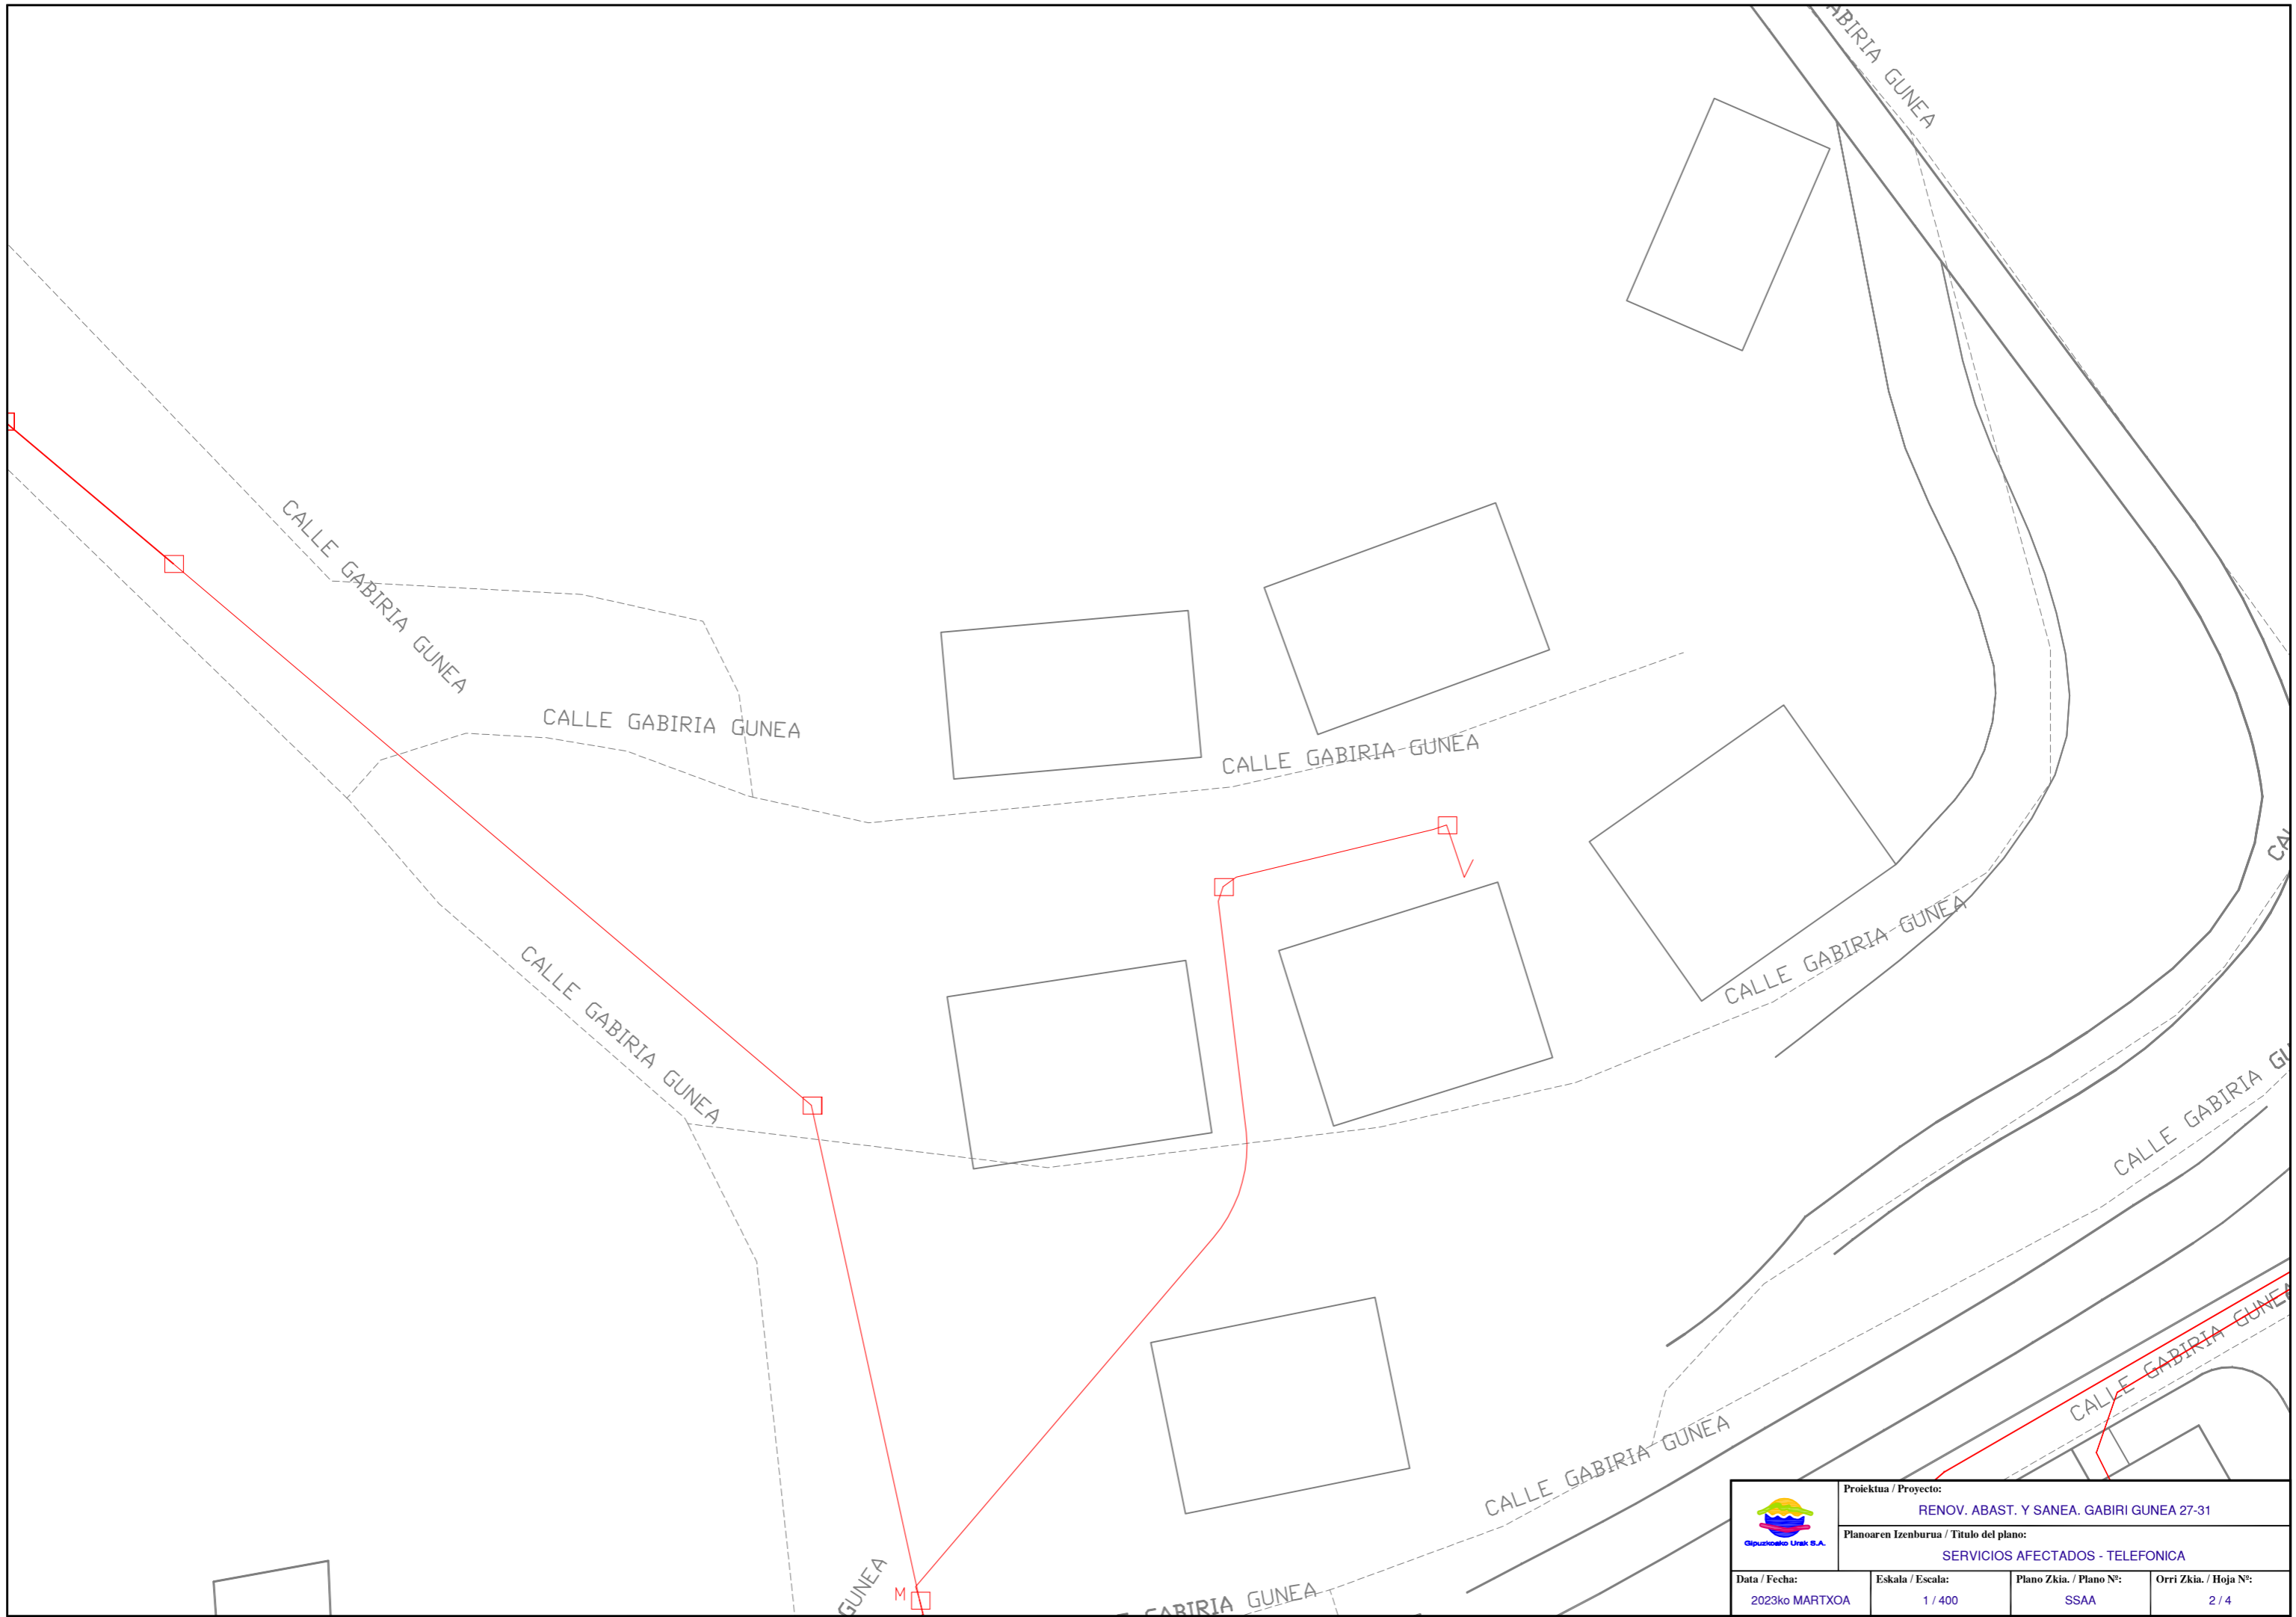

| | | | |
|---|--|---------------------------------|--------------------------------|
|  | Proiektua / Proyecto: RENOV. ABAST. Y SANEA. GABIRIA GUNEA 27-31 | | |
| | Planoaren Izenburua / Título del plano: SERVICIOS AFECTADOS - TELEFONICA | | |
| Data / Fecha: 2023ko MARTXOA | Eskala / Escala: 1 / 400 | Plano Zkia. / Plano Nº: SSAA | Orri Zkia. / Hoja Nº: 2 / 4 |



| | | | |
|---|--|--|---------------------------------------|
|  | Proiektua / Proyecto: RENOV. ABAST. Y SANEA. GABIRI GUNEA 27-31 | | |
| | Planoaren Izenburua / Título del plano: SERVICIOS AFECTADOS - NORTEGAS | | |
| Data / Fecha: 2023ko MARTXOA | Eskala / Escala: 1 / 400 | Plano Zkia. / Plano Nº: SSAA | Orri Zkia. / Hoja Nº: 3 / 4 |

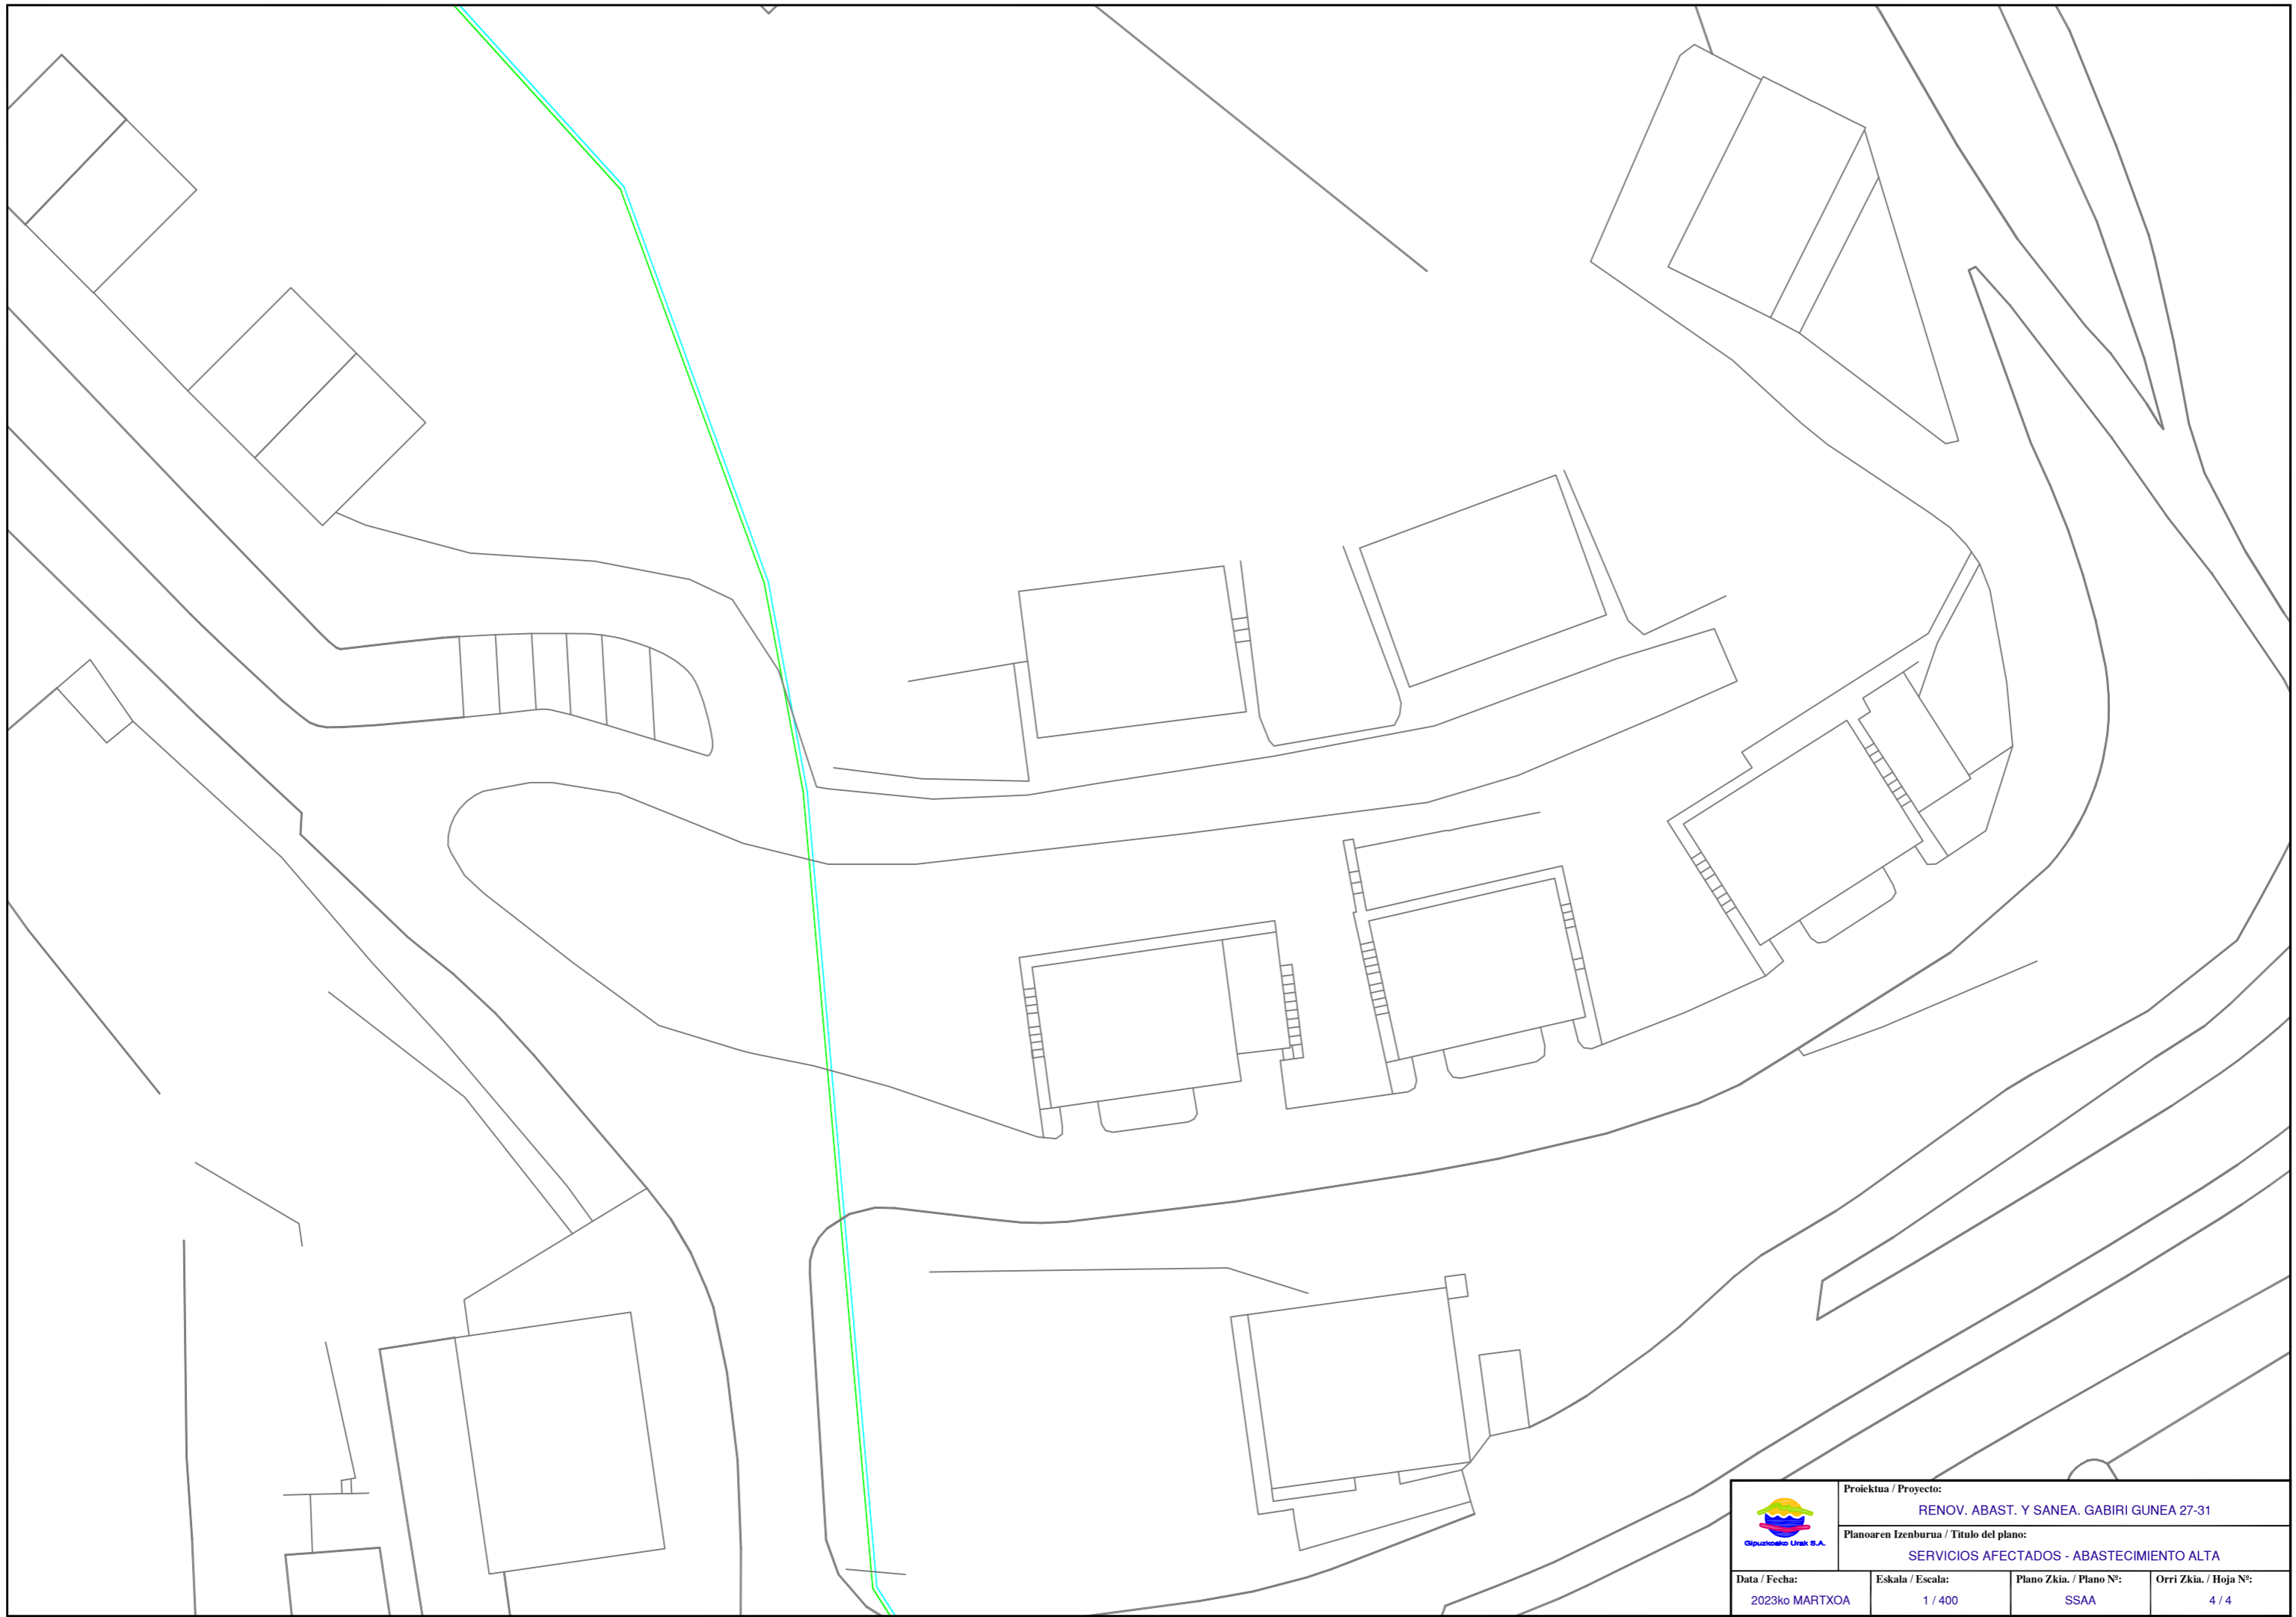

| | | | |
|---|---|-------------------------|-----------------------|
|  | Proiektua / Proyecto: | | |
| | RENOV. ABAST. Y SANEA. GABIRI GUNEA 27-31 | | |
| Planoaren Izenburua / Título del plano: | | | |
| SERVICIOS AFECTADOS - ABASTECIMIENTO ALTA | | | |
| Data / Fecha: | Eskala / Escala: | Plano Zkia. / Plano Nº: | Orri Zkia. / Hoja Nº: |
| 2023ko MARTXOA | 1 / 400 | SSAA | 4 / 4 |