


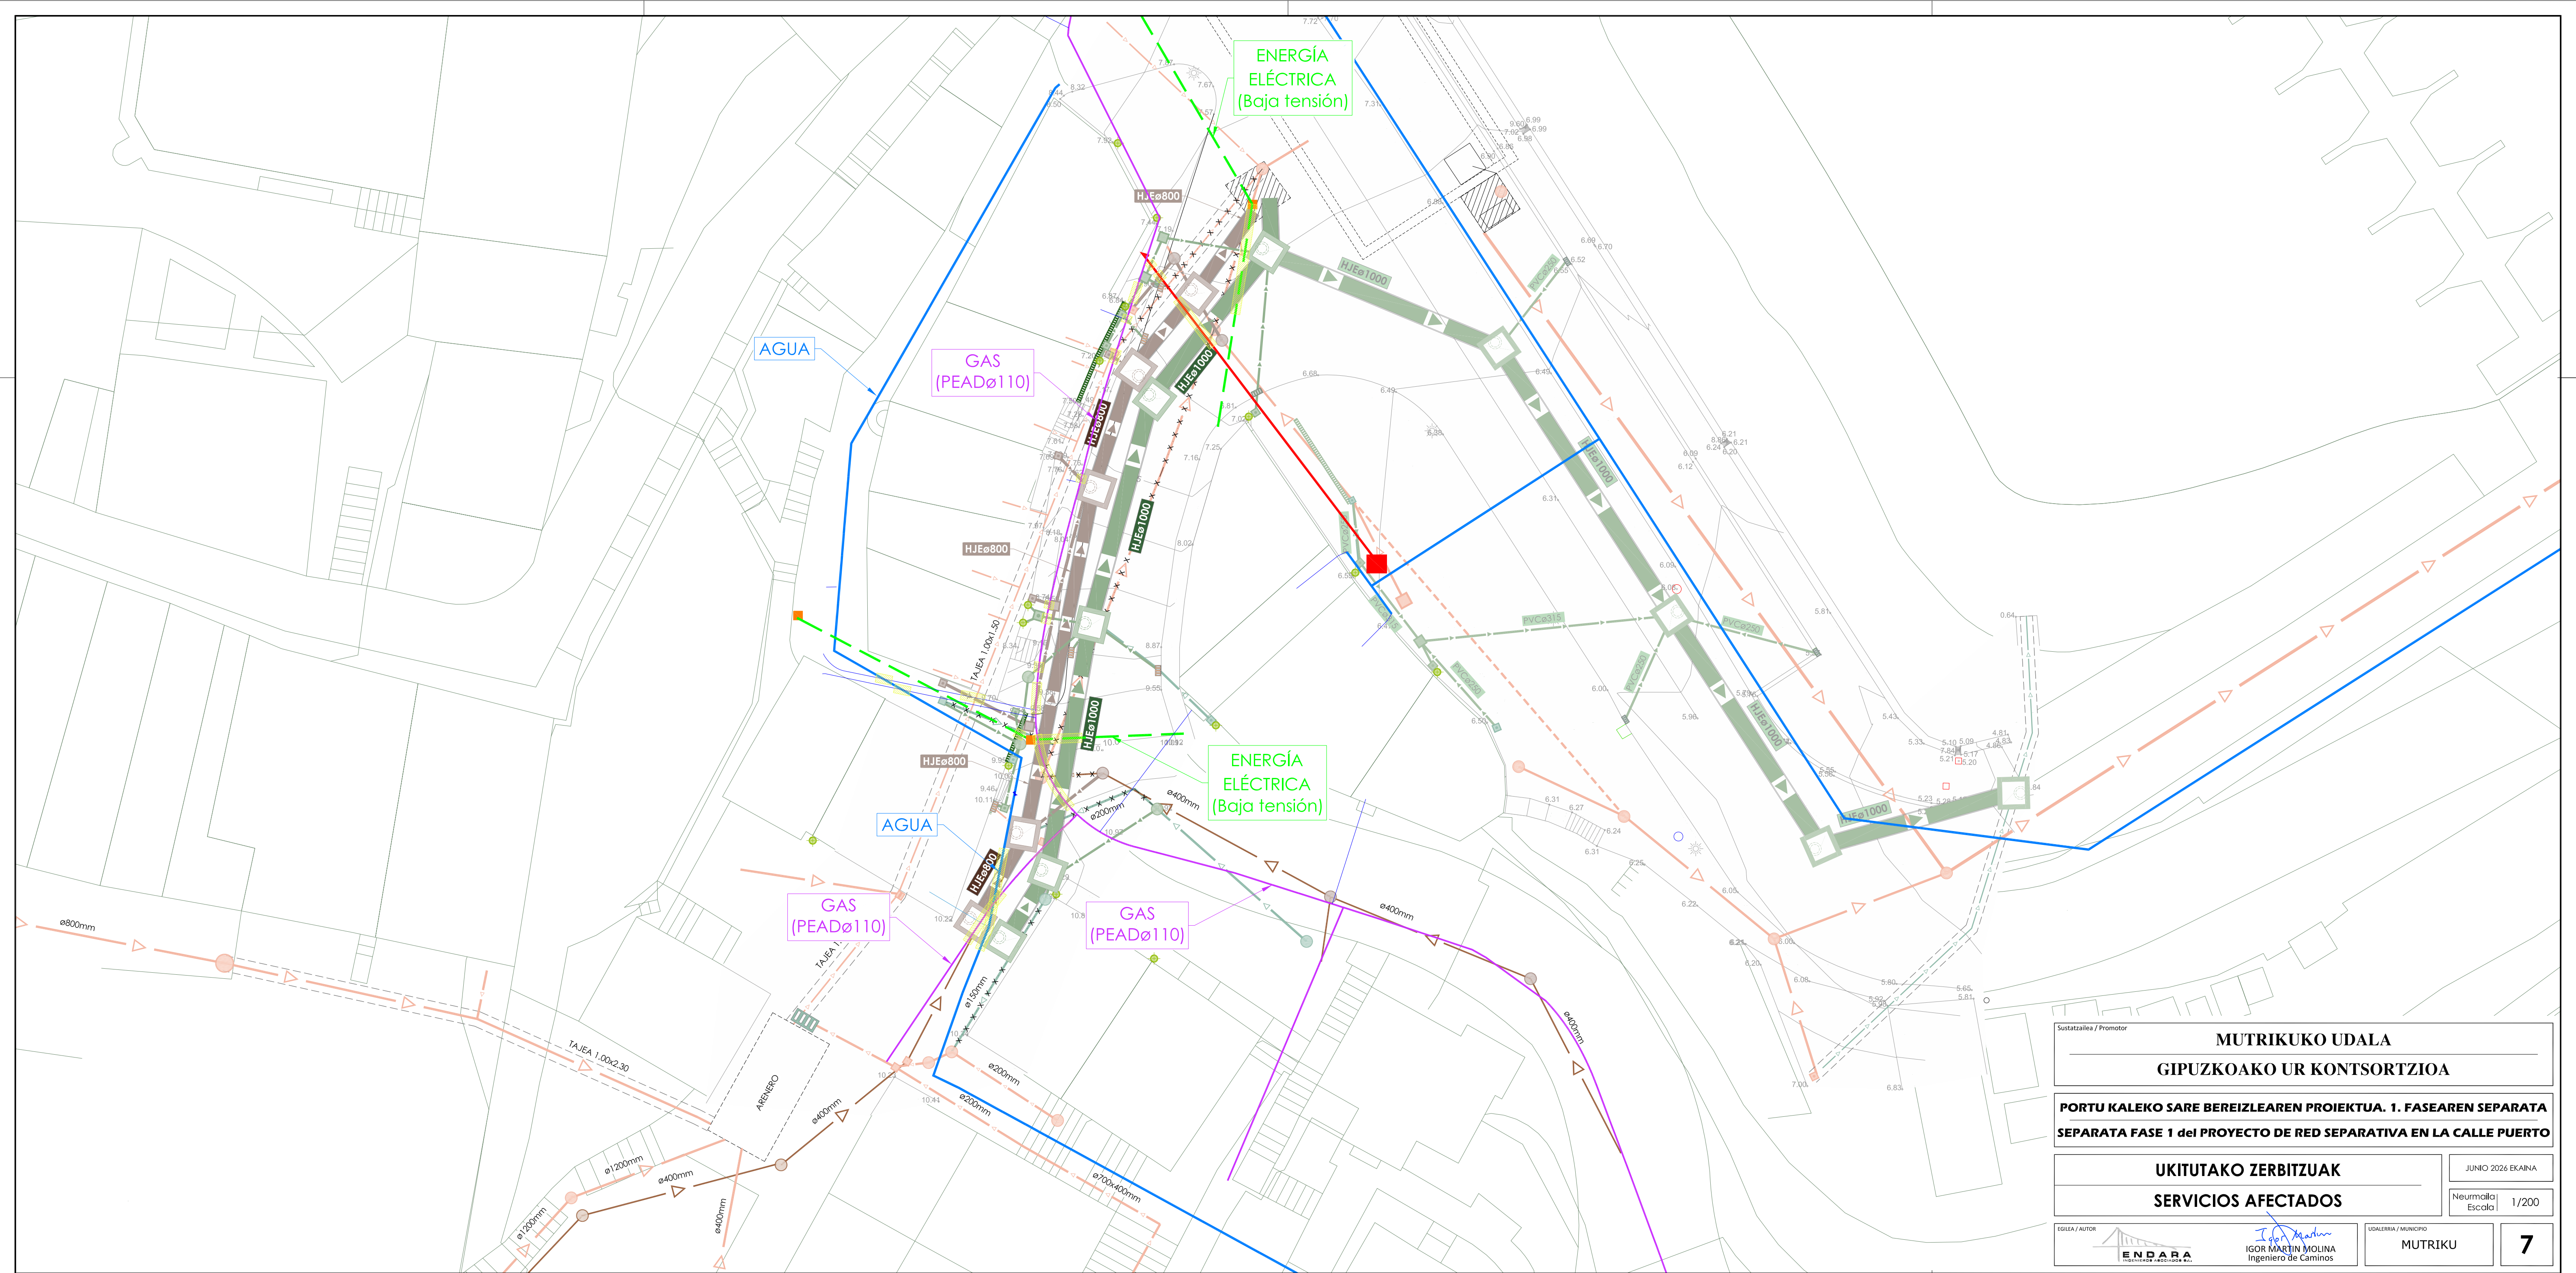

Sustatzailea / Promotor	
MUTRIKUKO UDALA	
GIPUZKOAKO UR KONTSORTZIOA	
PORTU KALEKO SARE BEREIZLEAREN PROIEKTUA. 1. FASEAREN SEPARATA	
SEPARATA FASE 1 del PROYECTO DE RED SEPARATIVA EN LA CALLE PUERTO	
UKITUTAKO ZERBITZUAK	
SERVICIOS AFECTADOS	
EGILEA / AUTOR	UDALERRIA / MUNICIPIO
ENDARA INGENIEROS MECANICOS S.L.	MUTRIKU
IGOR MARTIN MOLINA Ingeniero de Caminos	7
JUNIO 2026 EKAINA	Neumaila Escala 1/200