
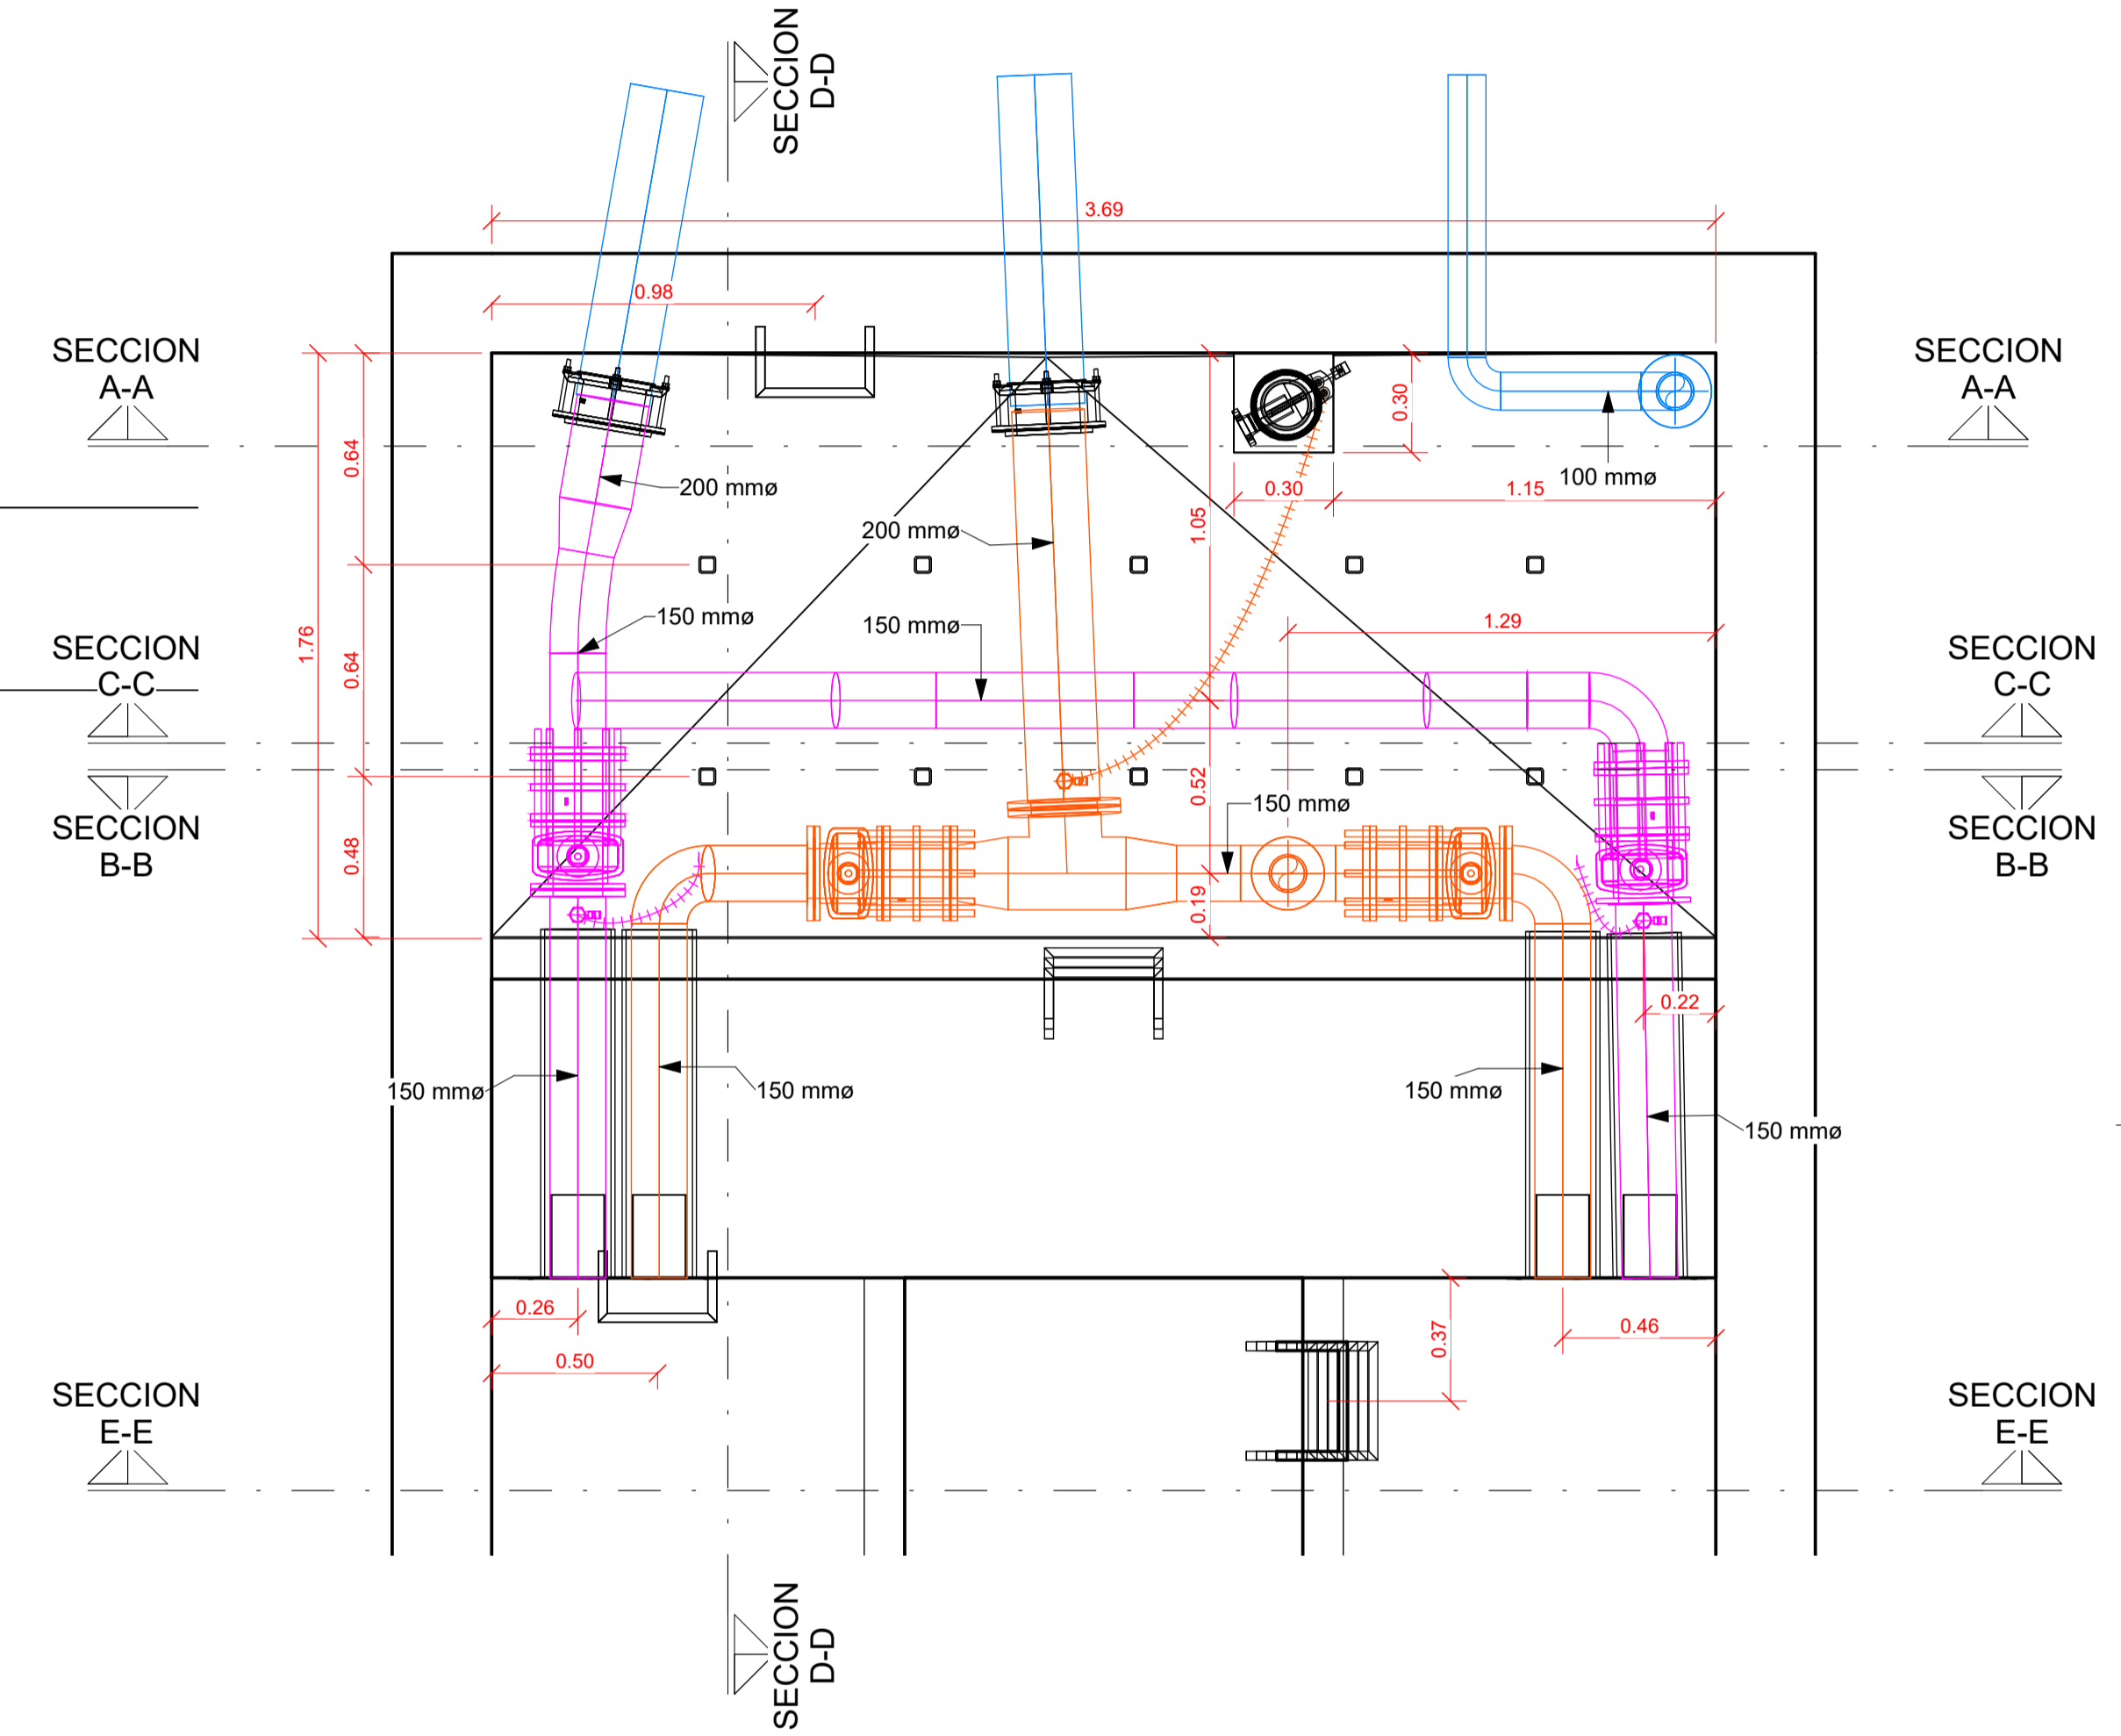


X= 538,233.95
Y= 4,782,312.35

EMPLAZAMIENTO
1 : 500

Promotor:  GIPUZKOAKO URAK S.A.	
DEFINICION DE ALCANCES REPARACIONES EN DEPOSITO GOSIÑE EN MALLABIA	
MALLABIKO GOSIÑE BILTEGIKO KONPONKETEN IRISMENAREN DEFINIZIOA	
Plano: KOKAPENA PLANO DE EMPLAZAMIENTO	Escala: 1 : 500 Numero: 01
Autores:	Fecha: MARTXOA 2024 MARZO Codigo: PR-2024-016

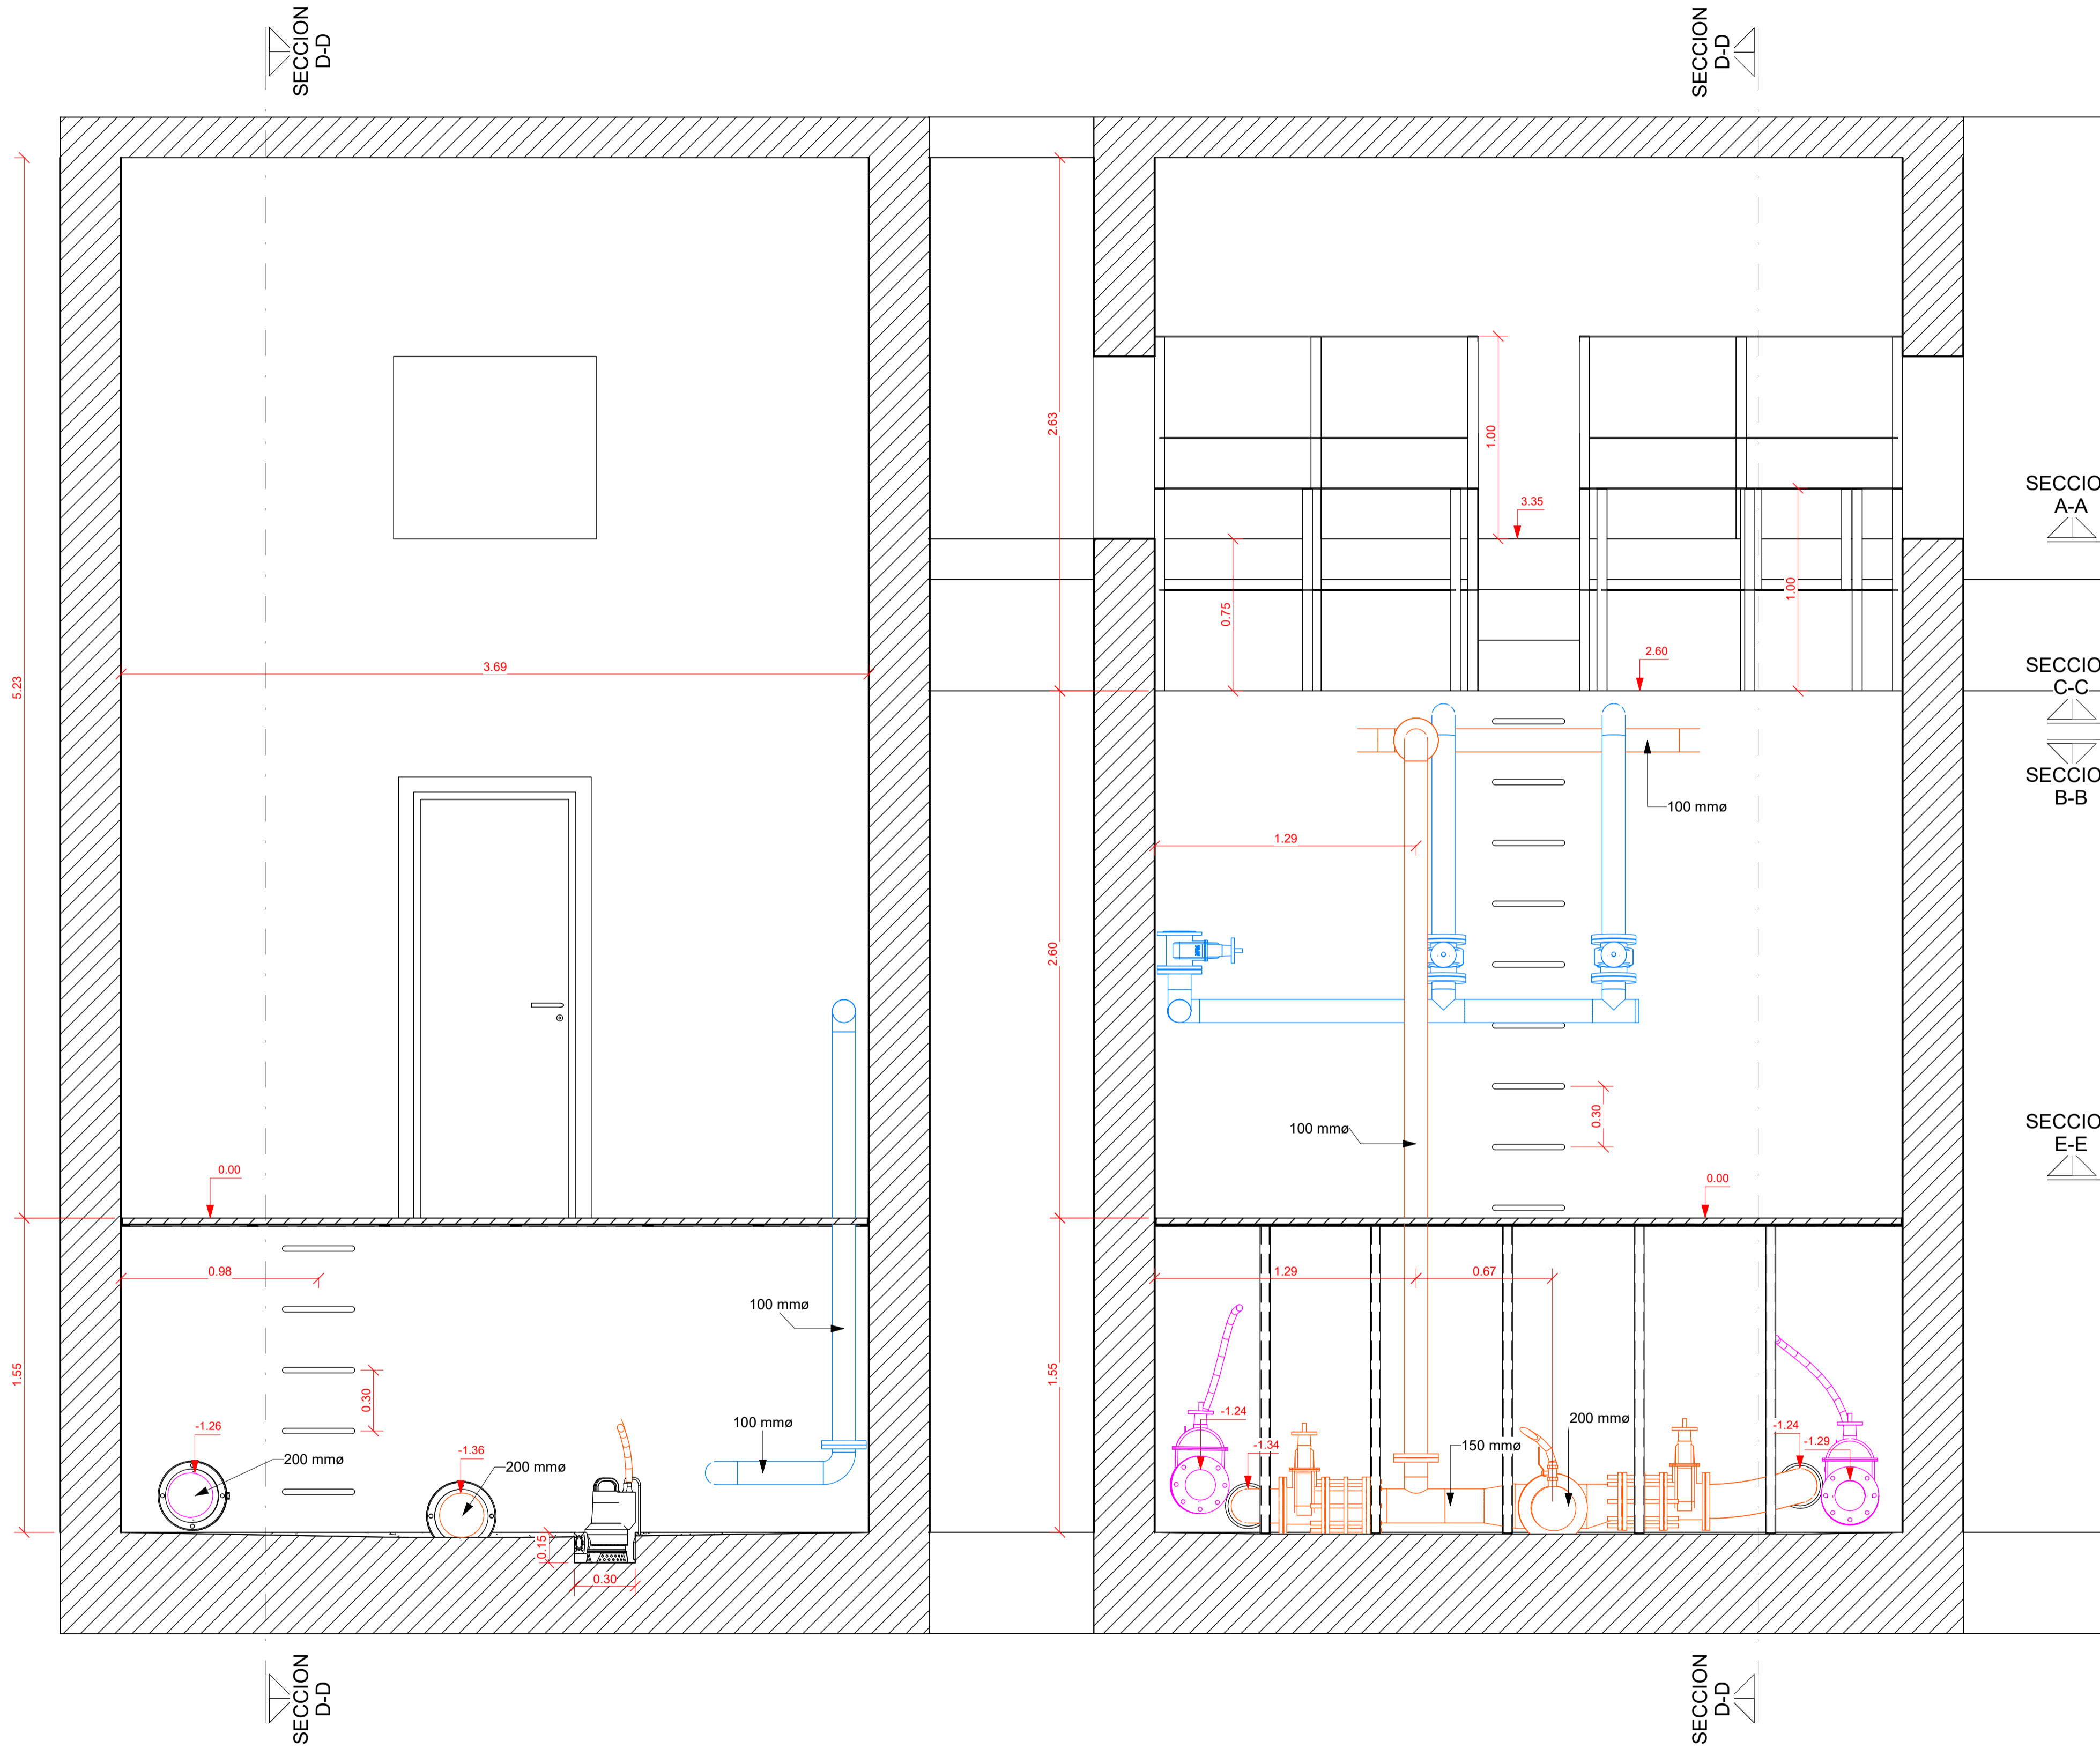


PLANTA CAMARA DE LLAVES
1:20


SECCION A-A
1:20

SECCION B-B
1:20


Promotor:  GIPUZKOAKO URAK S.A.	
DEFINICION DE ALCANCES REPARACIONES EN DEPOSITO GOSIÑE EN MALLABIA MALLABIKO GOSIÑE BILTEGIKO KONPONKETEN IRISMENAREN DEFINIZIOA	
Plano: GILTZEN GANBERAREN OINPLANOA ETA SEKZIOAK I	Escala: 1 : 20
PLANTA Y SECCIONES CAMARA DE LLAVES I	
02	
Autores:	Fecha: MARTXOA 2024 MARZO Código: PR-2024-016

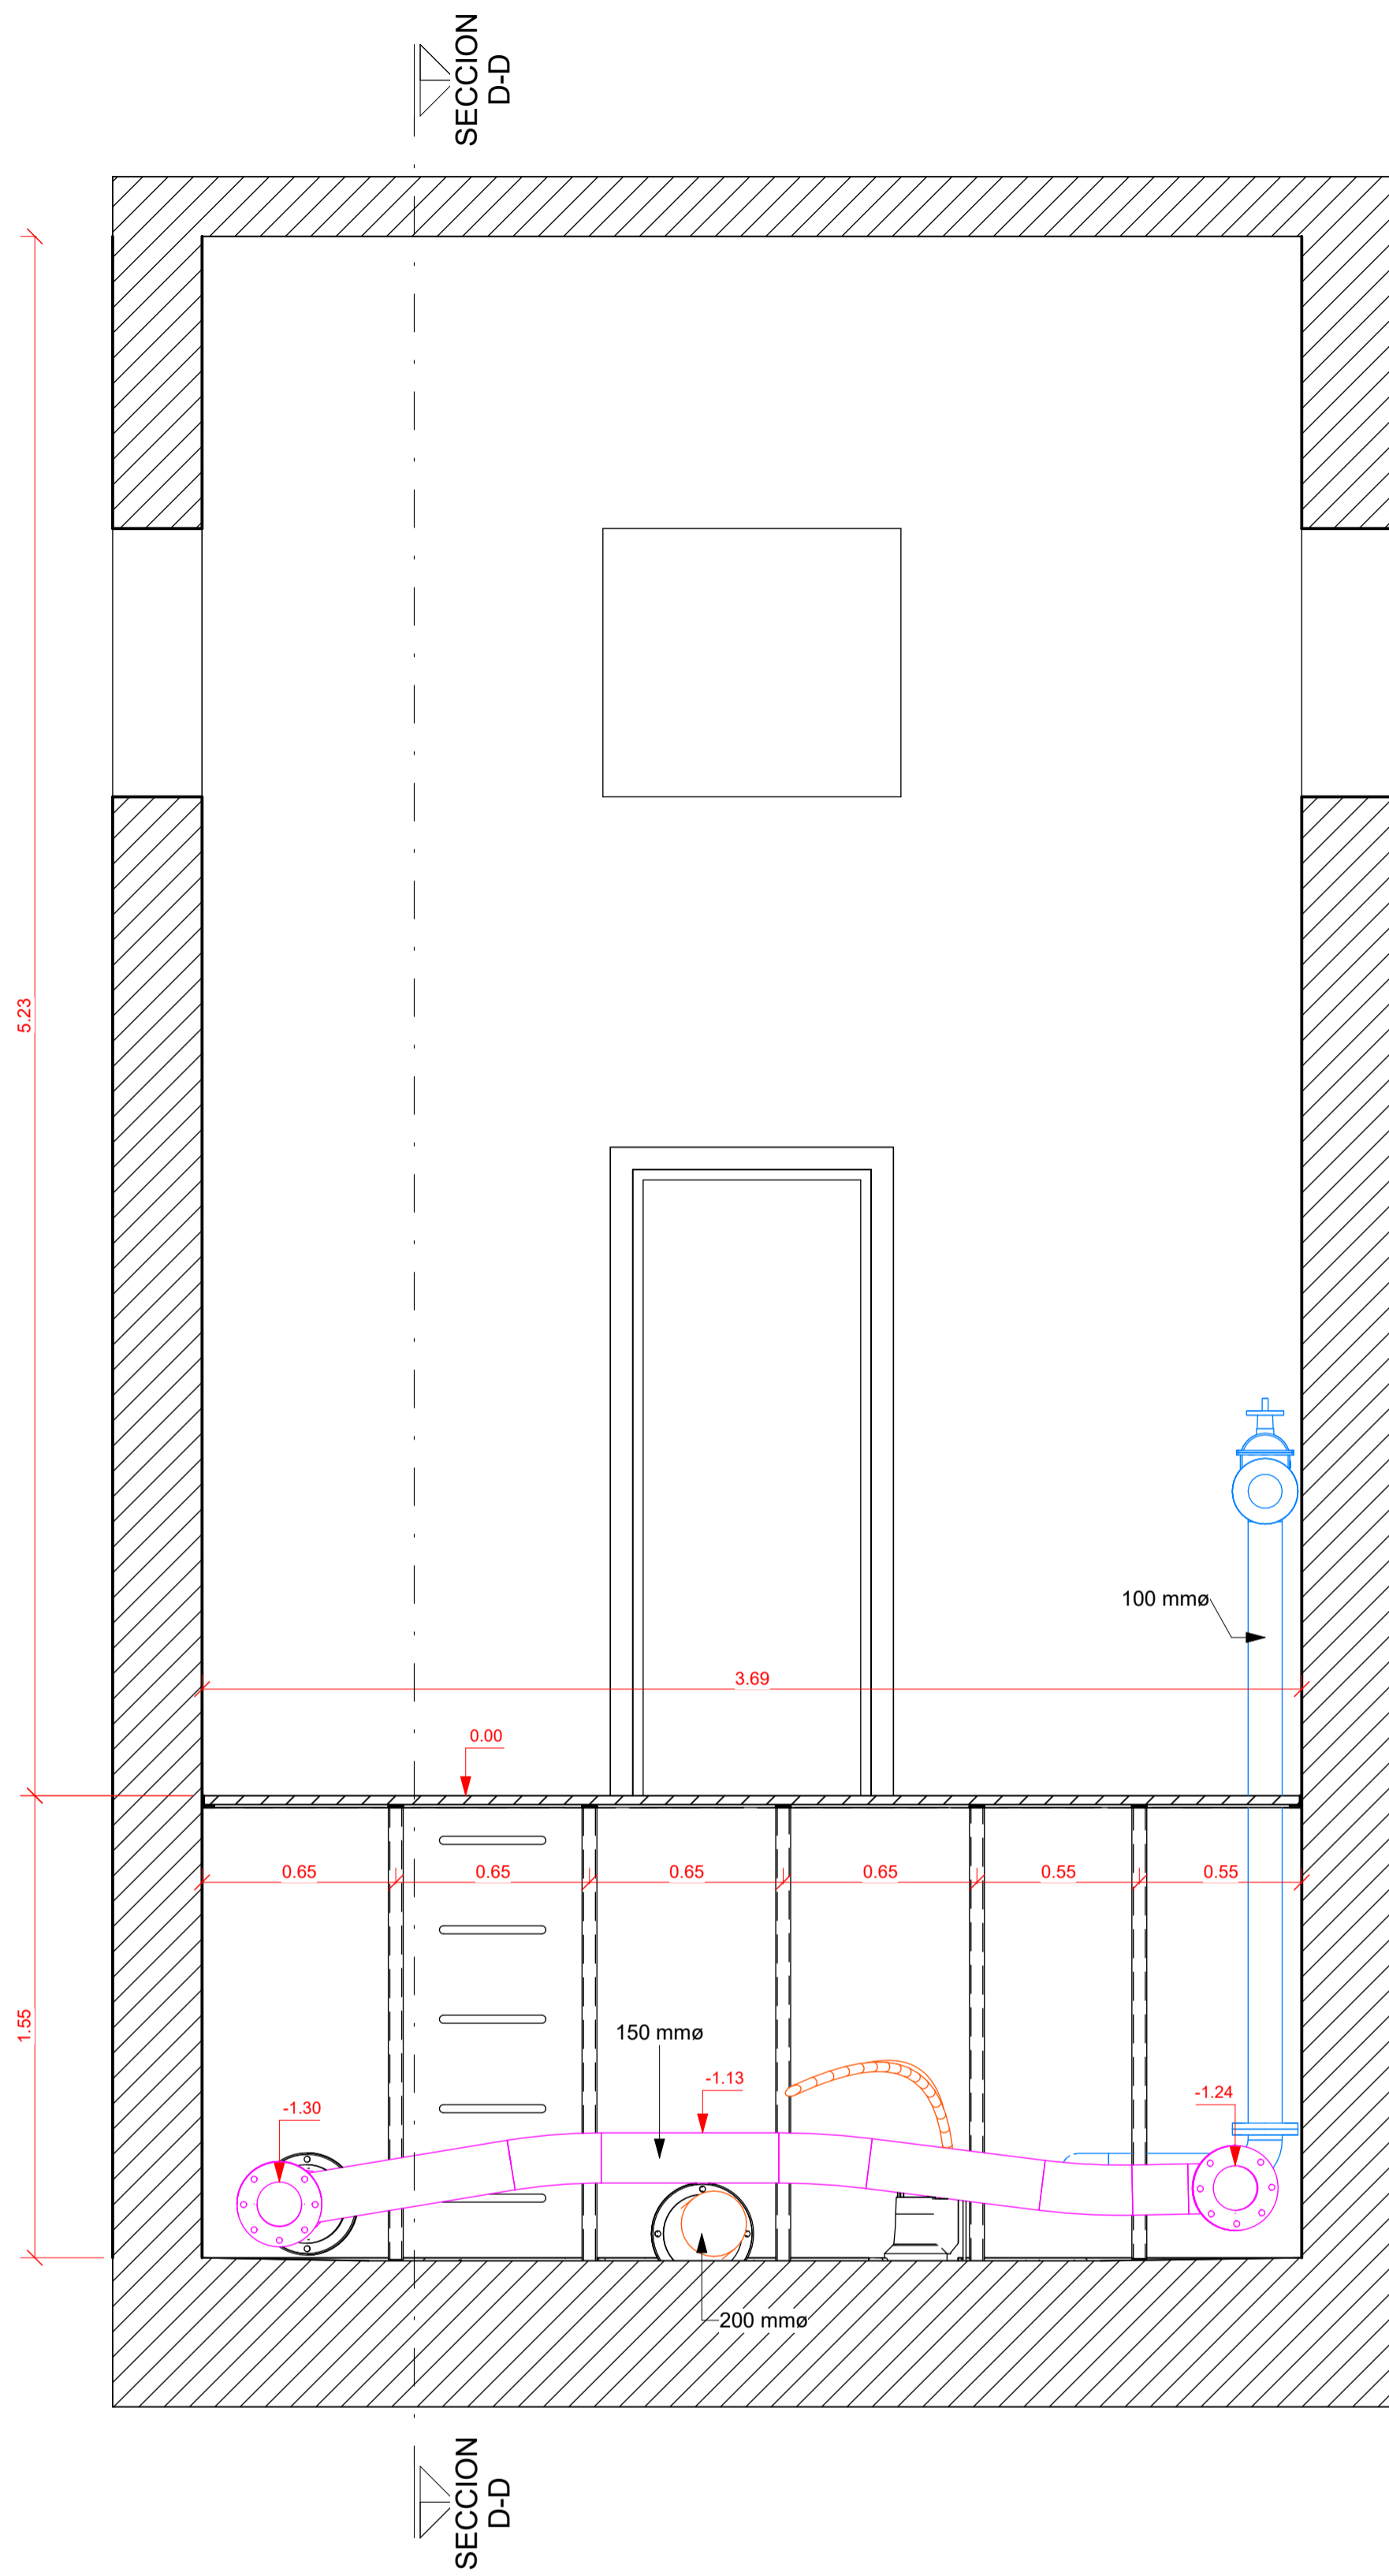


SECCION C-C
1:20

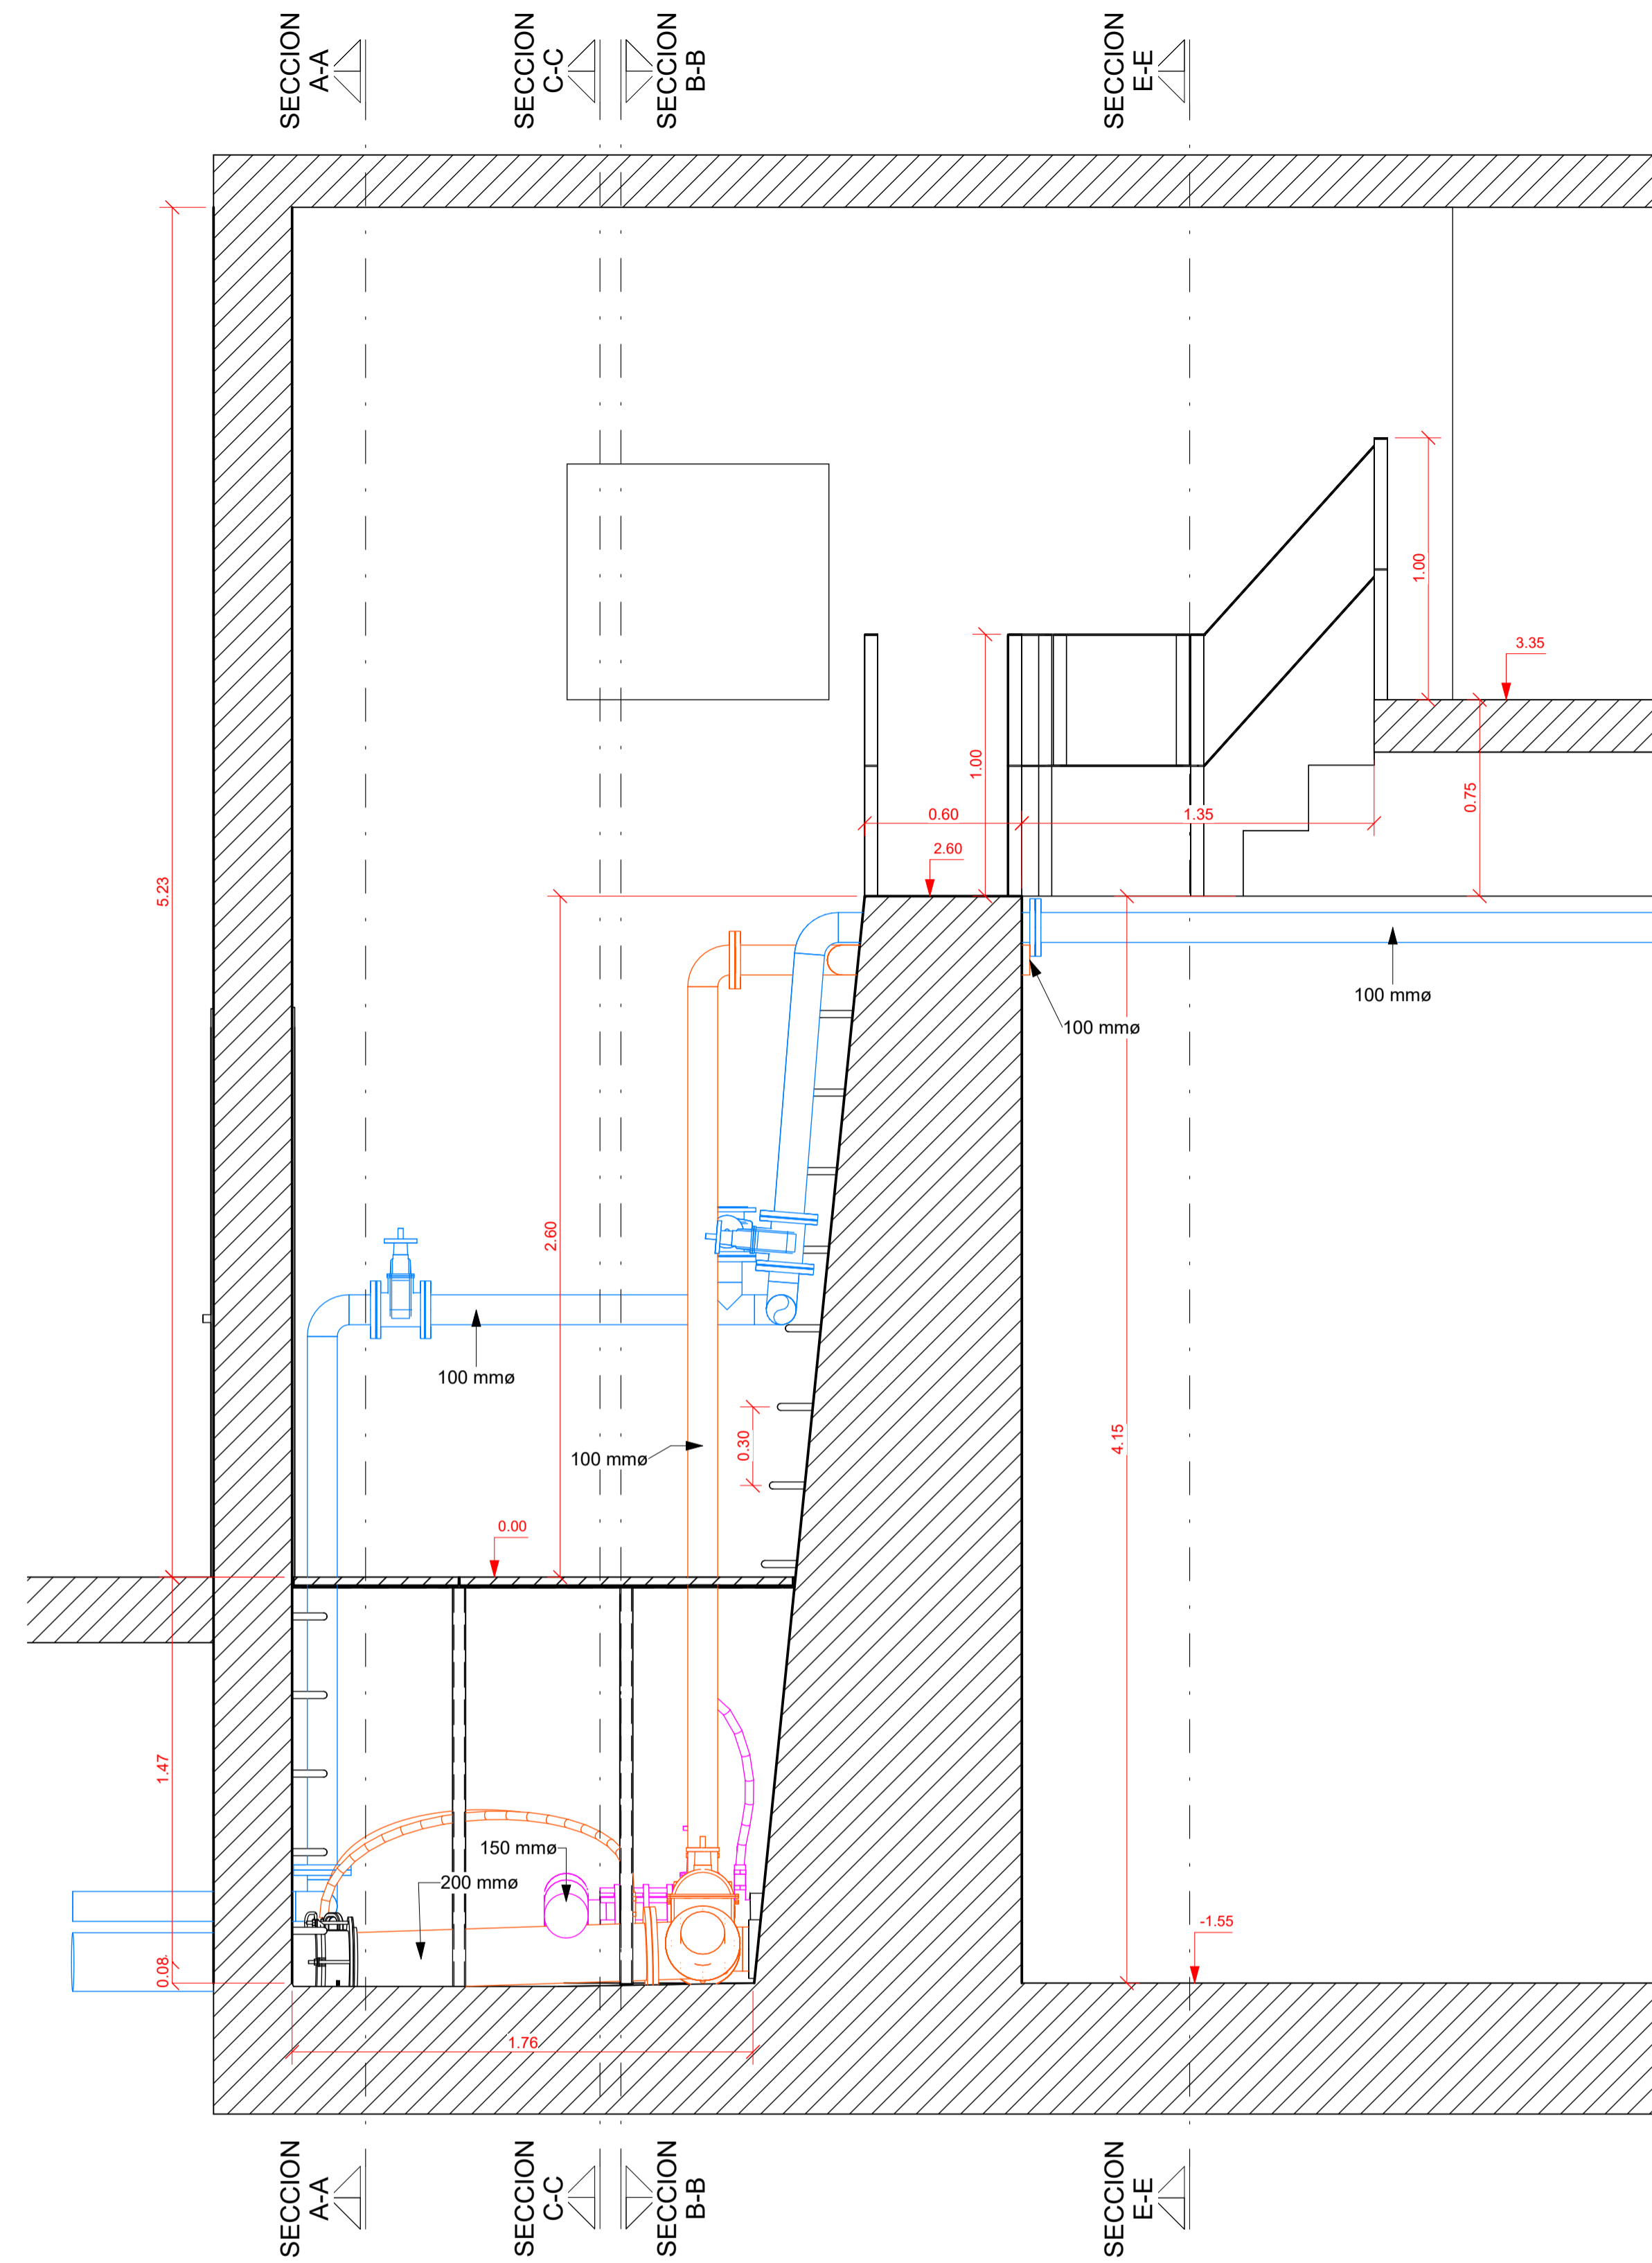


SECCION D-D
1:20

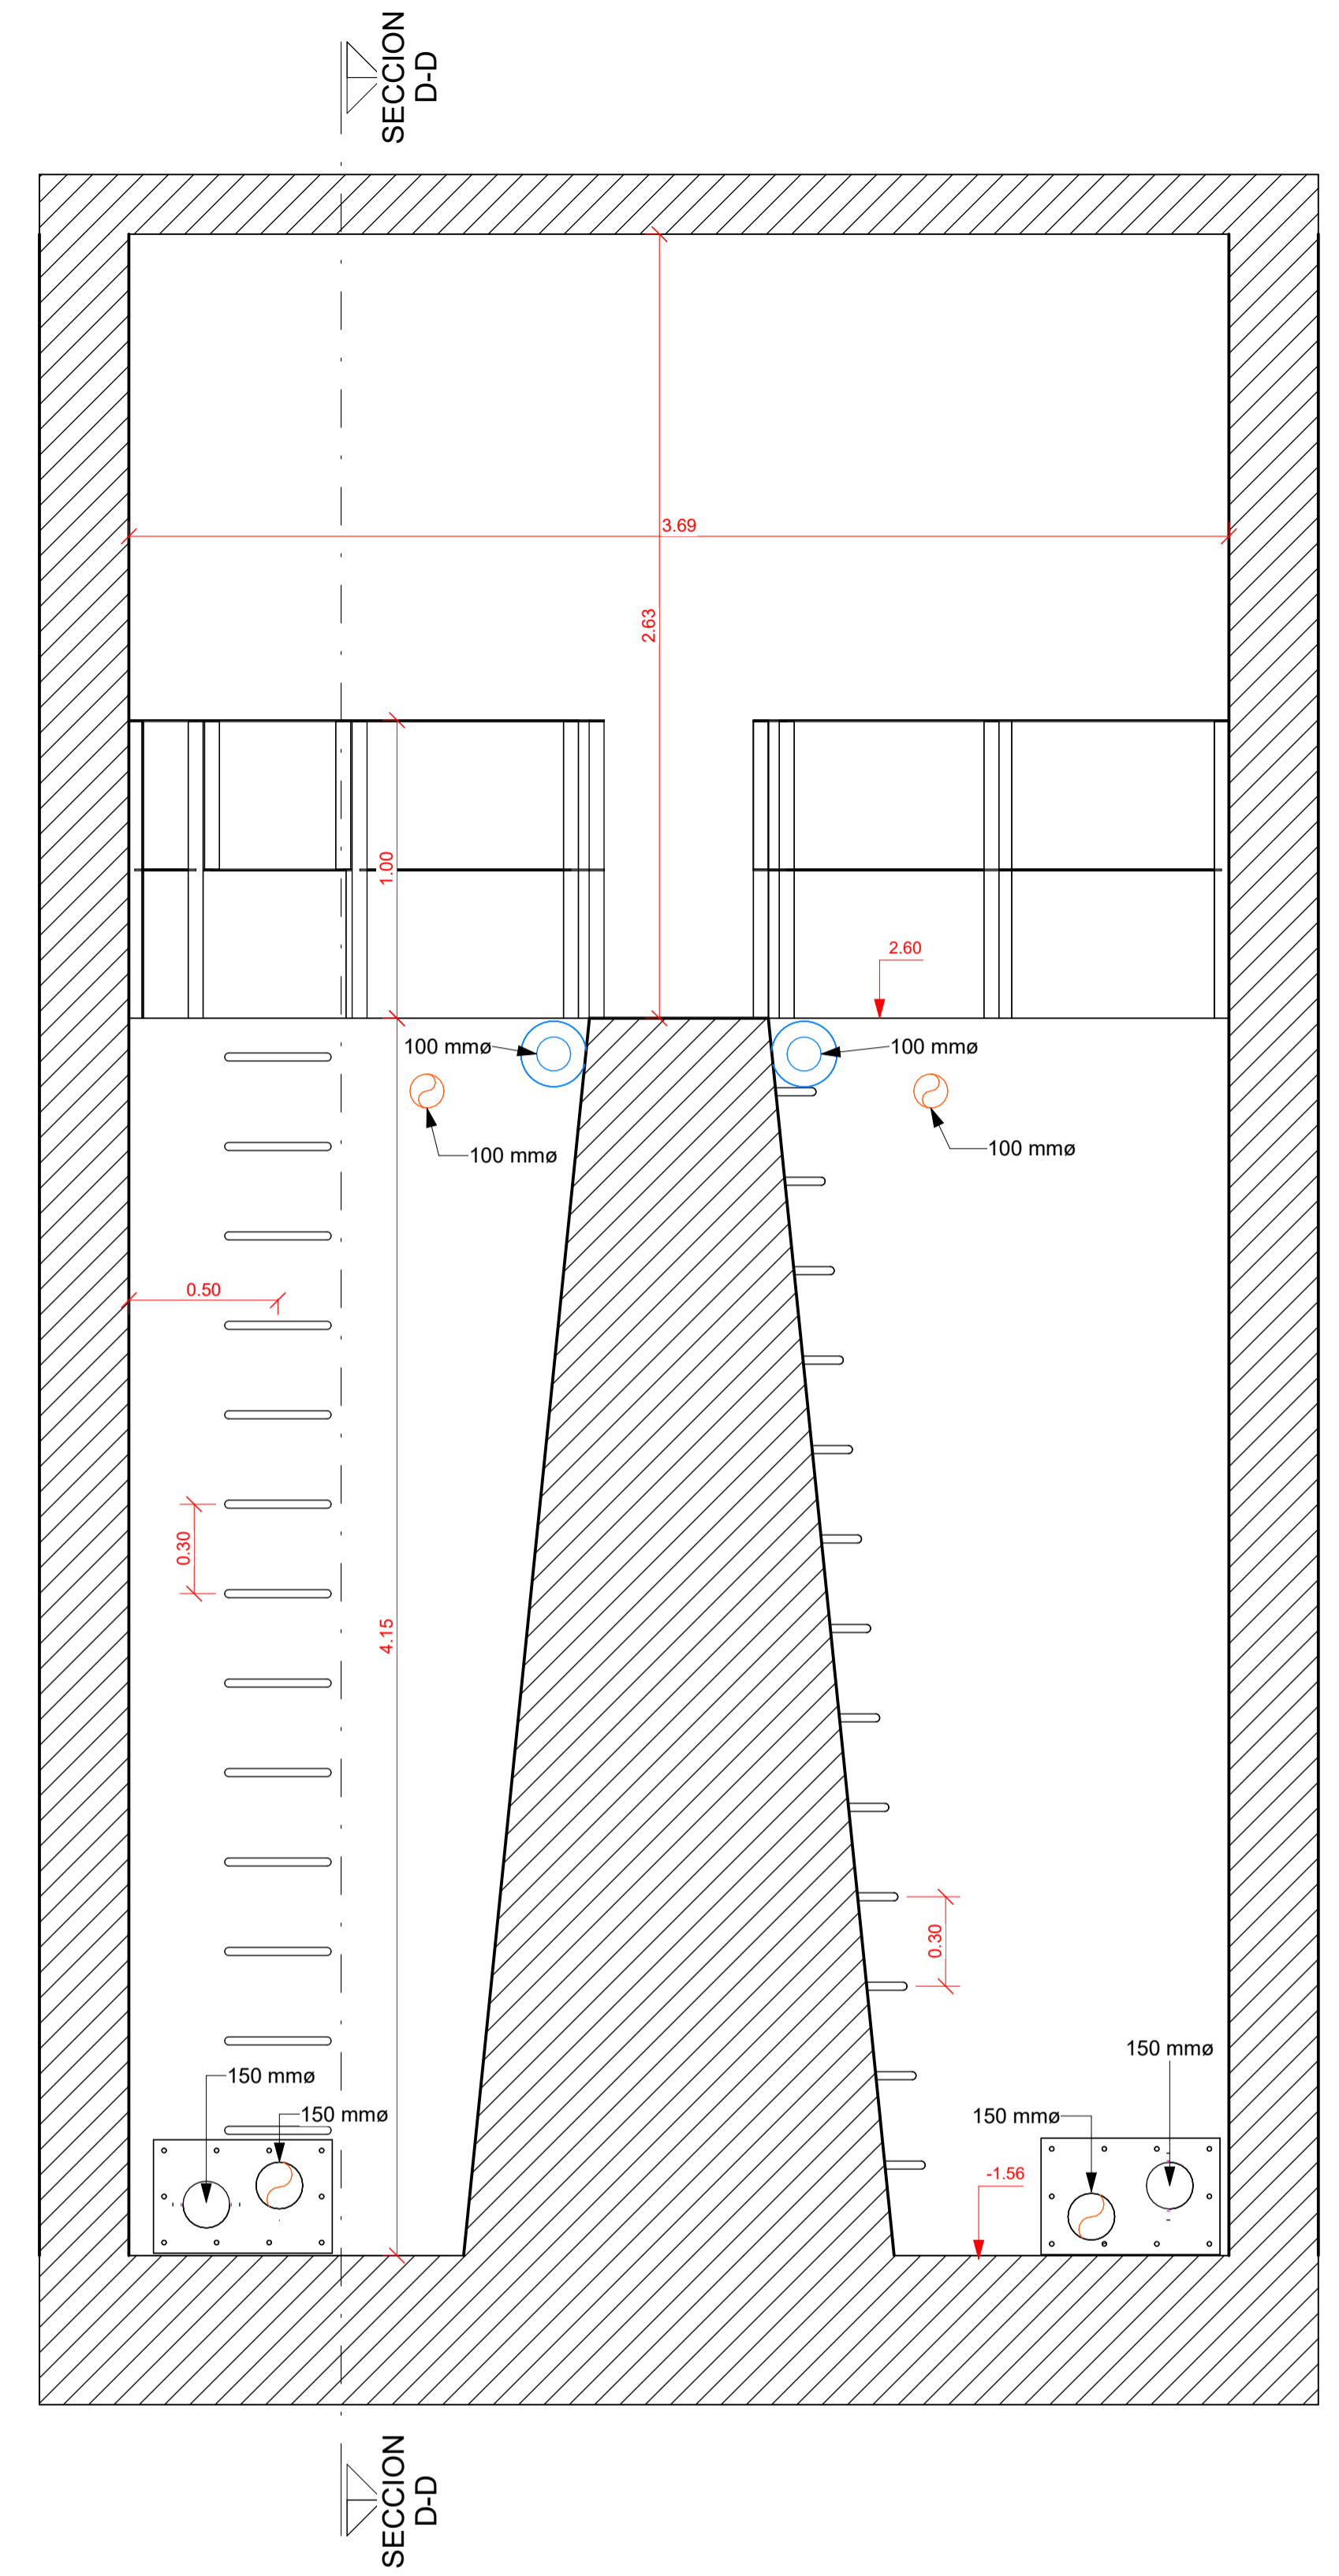

SECCION E-E
1:20

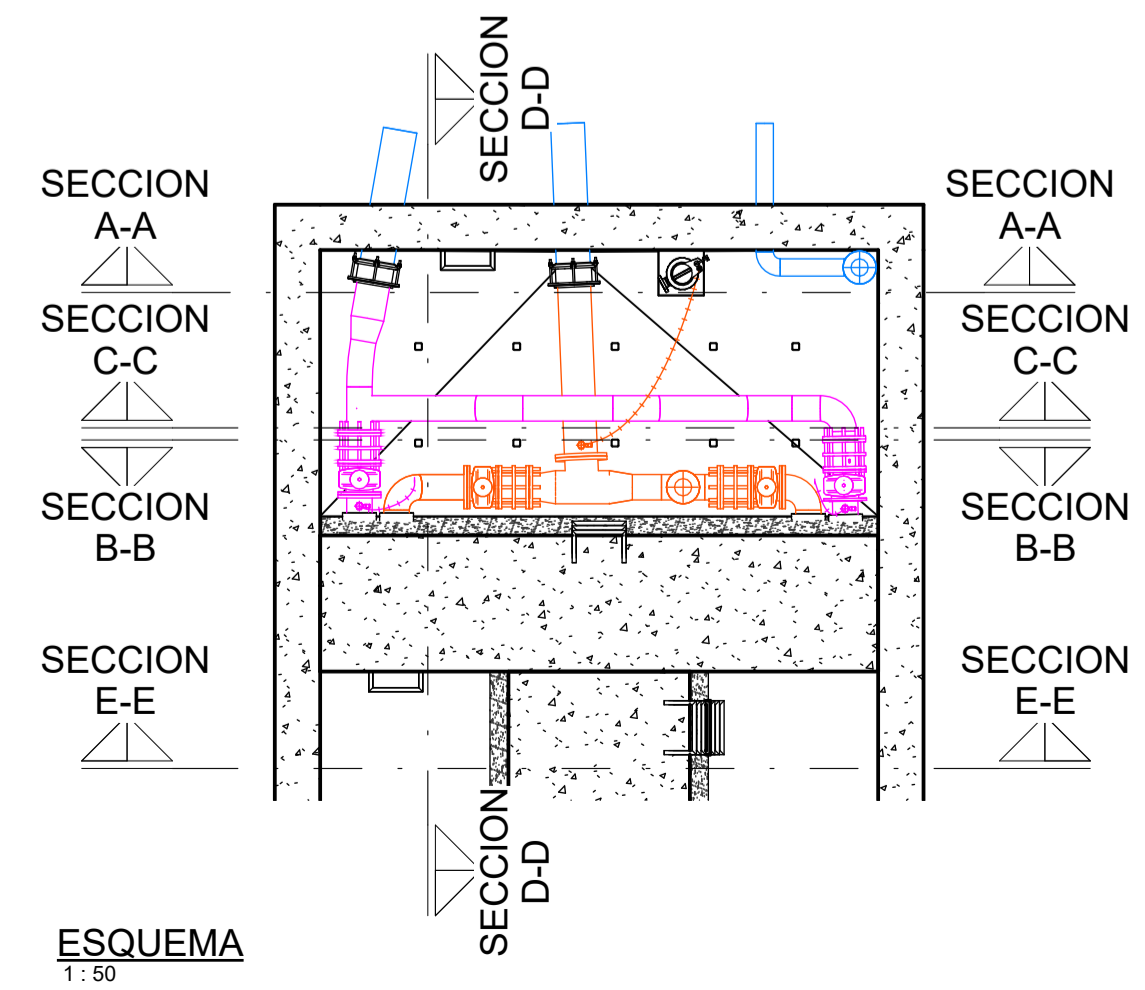


ESQUEMA
1:50


Promotor:  GIPUZKOAKO URAK S.A.	
DEFINICION DE ALCANCES REPARACIONES EN DEPOSITO GOSIÑE EN MALLABIA MALLABIKO GOSIÑE BILTEGIKO KONPONKETEN IRISMENAREN DEFINIZIOA	
Plano: GILTZEN GANBARAREN SEKZIOAK II SECCIONES CAMARA DE LLAVES II	Escala: Como se indica Numero: 03
Autores:	Fecha: MARTXOA 2024 MARZO Codigo: PR-2024-016



PERSPECTIVA 1

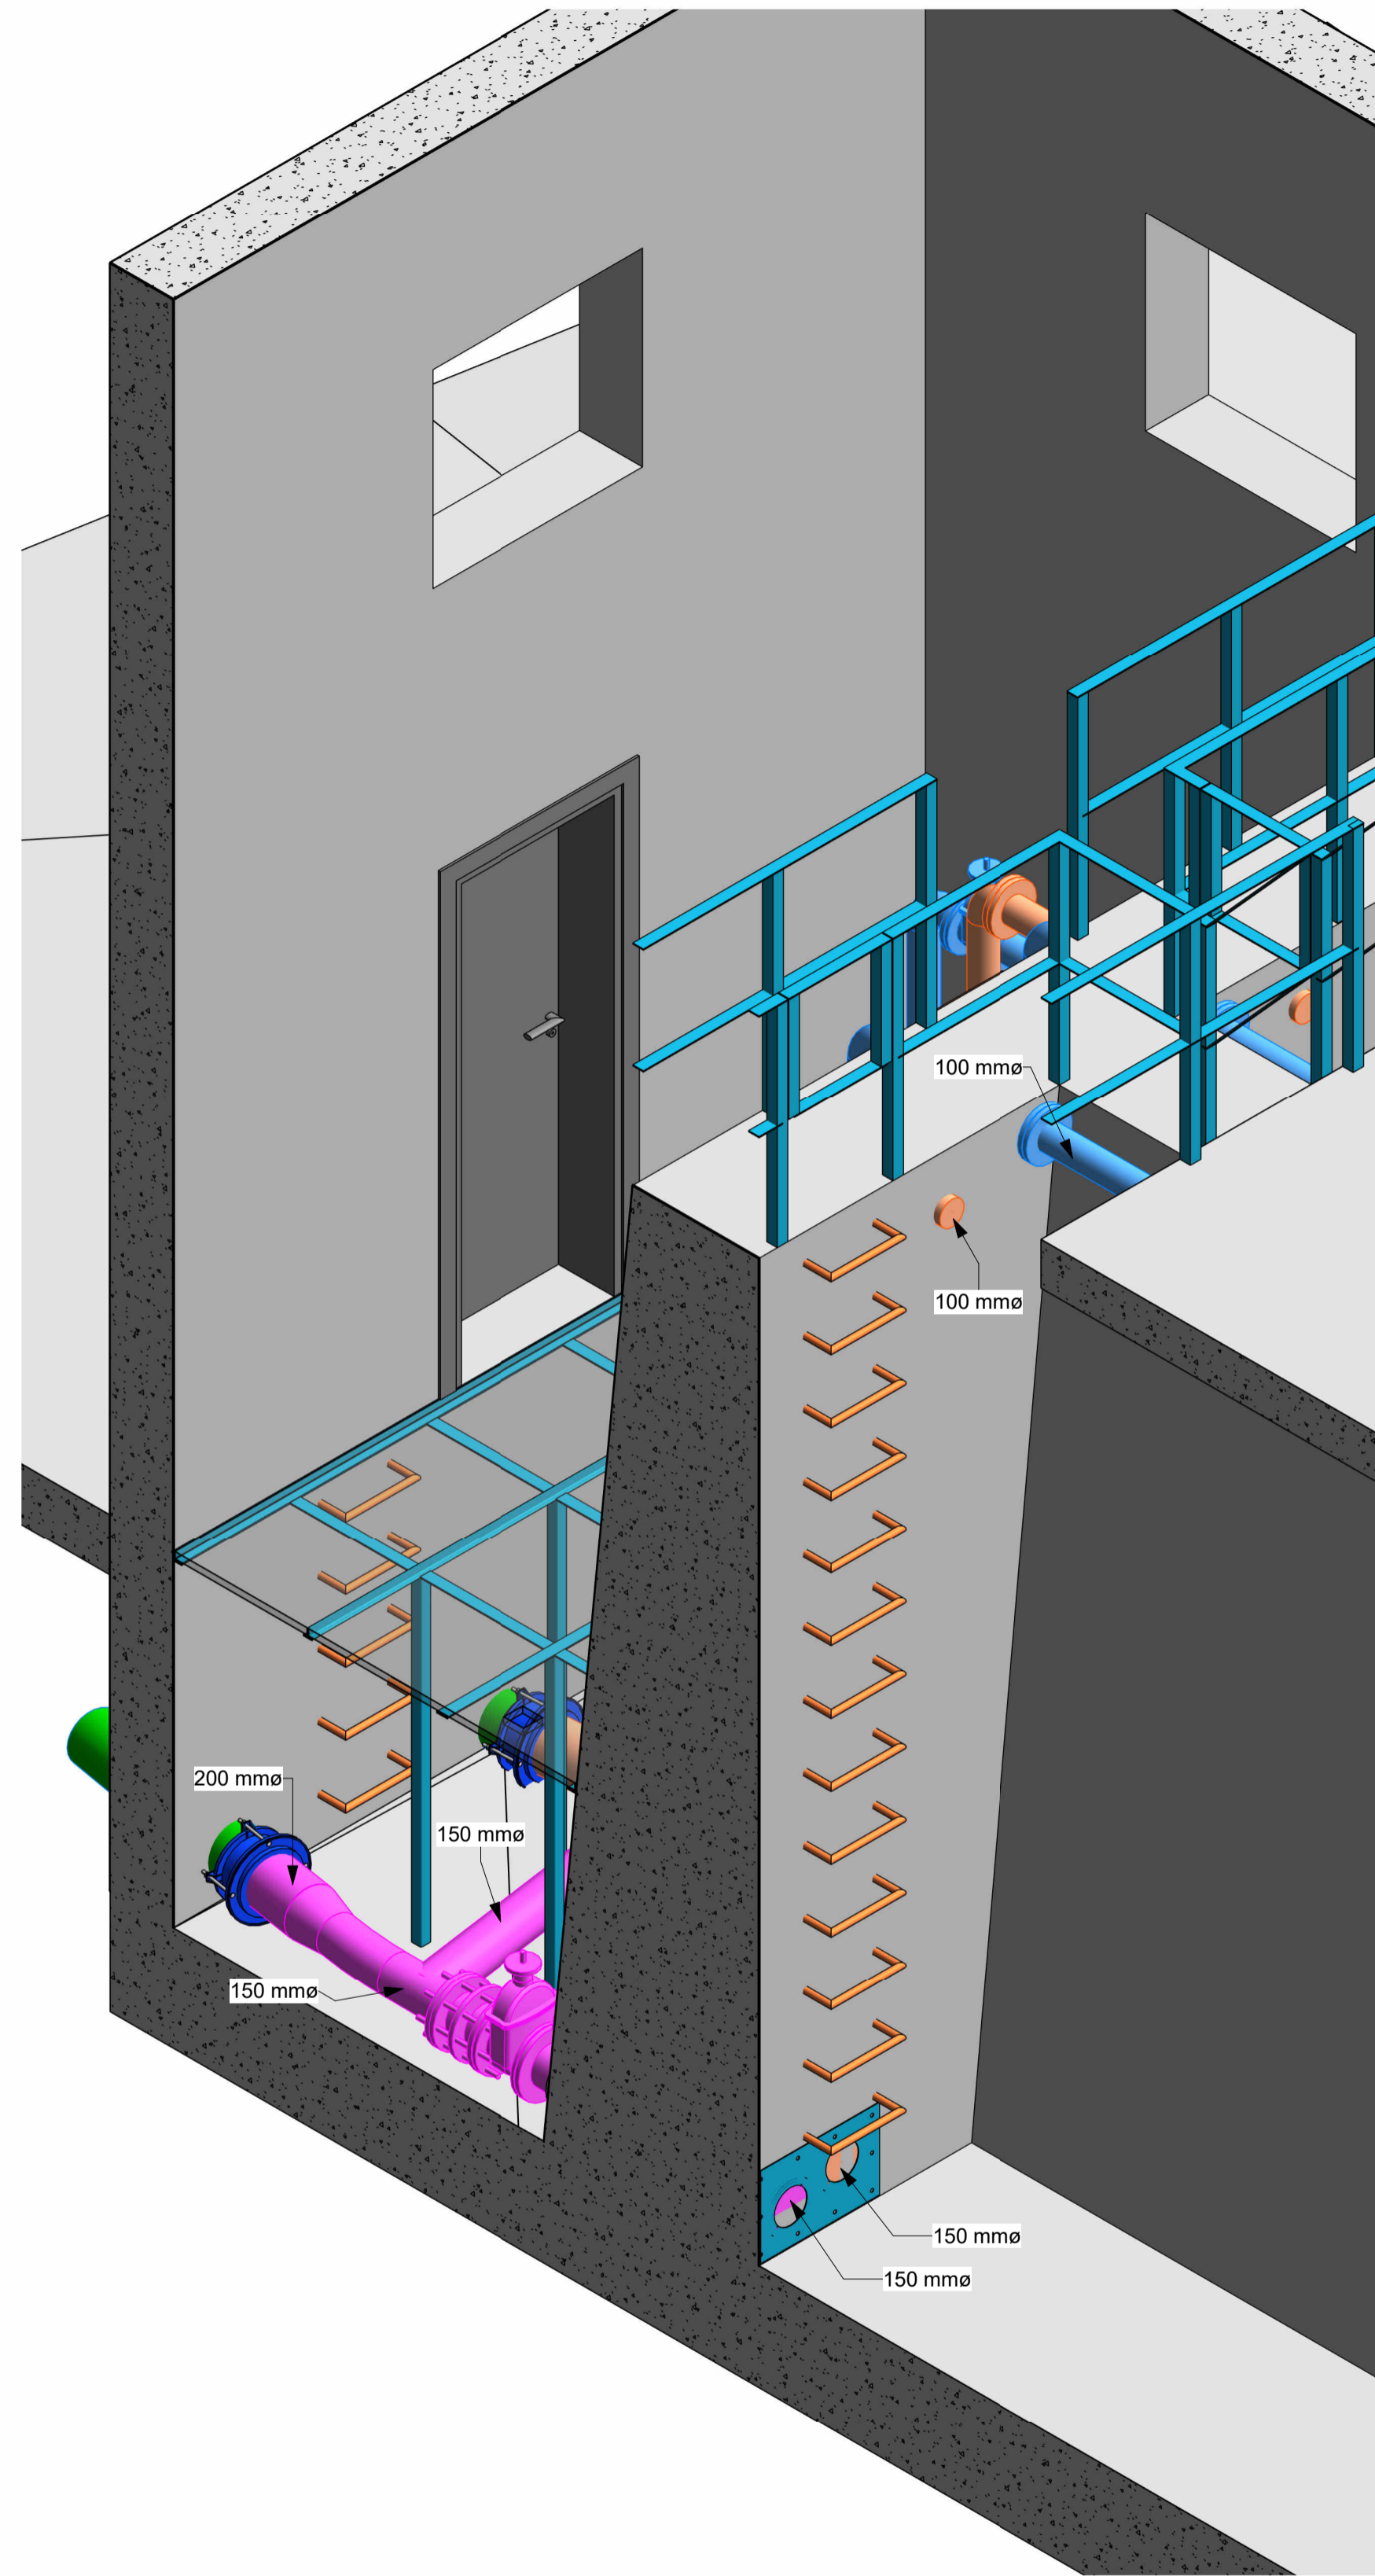

PERSPECTIVA 2

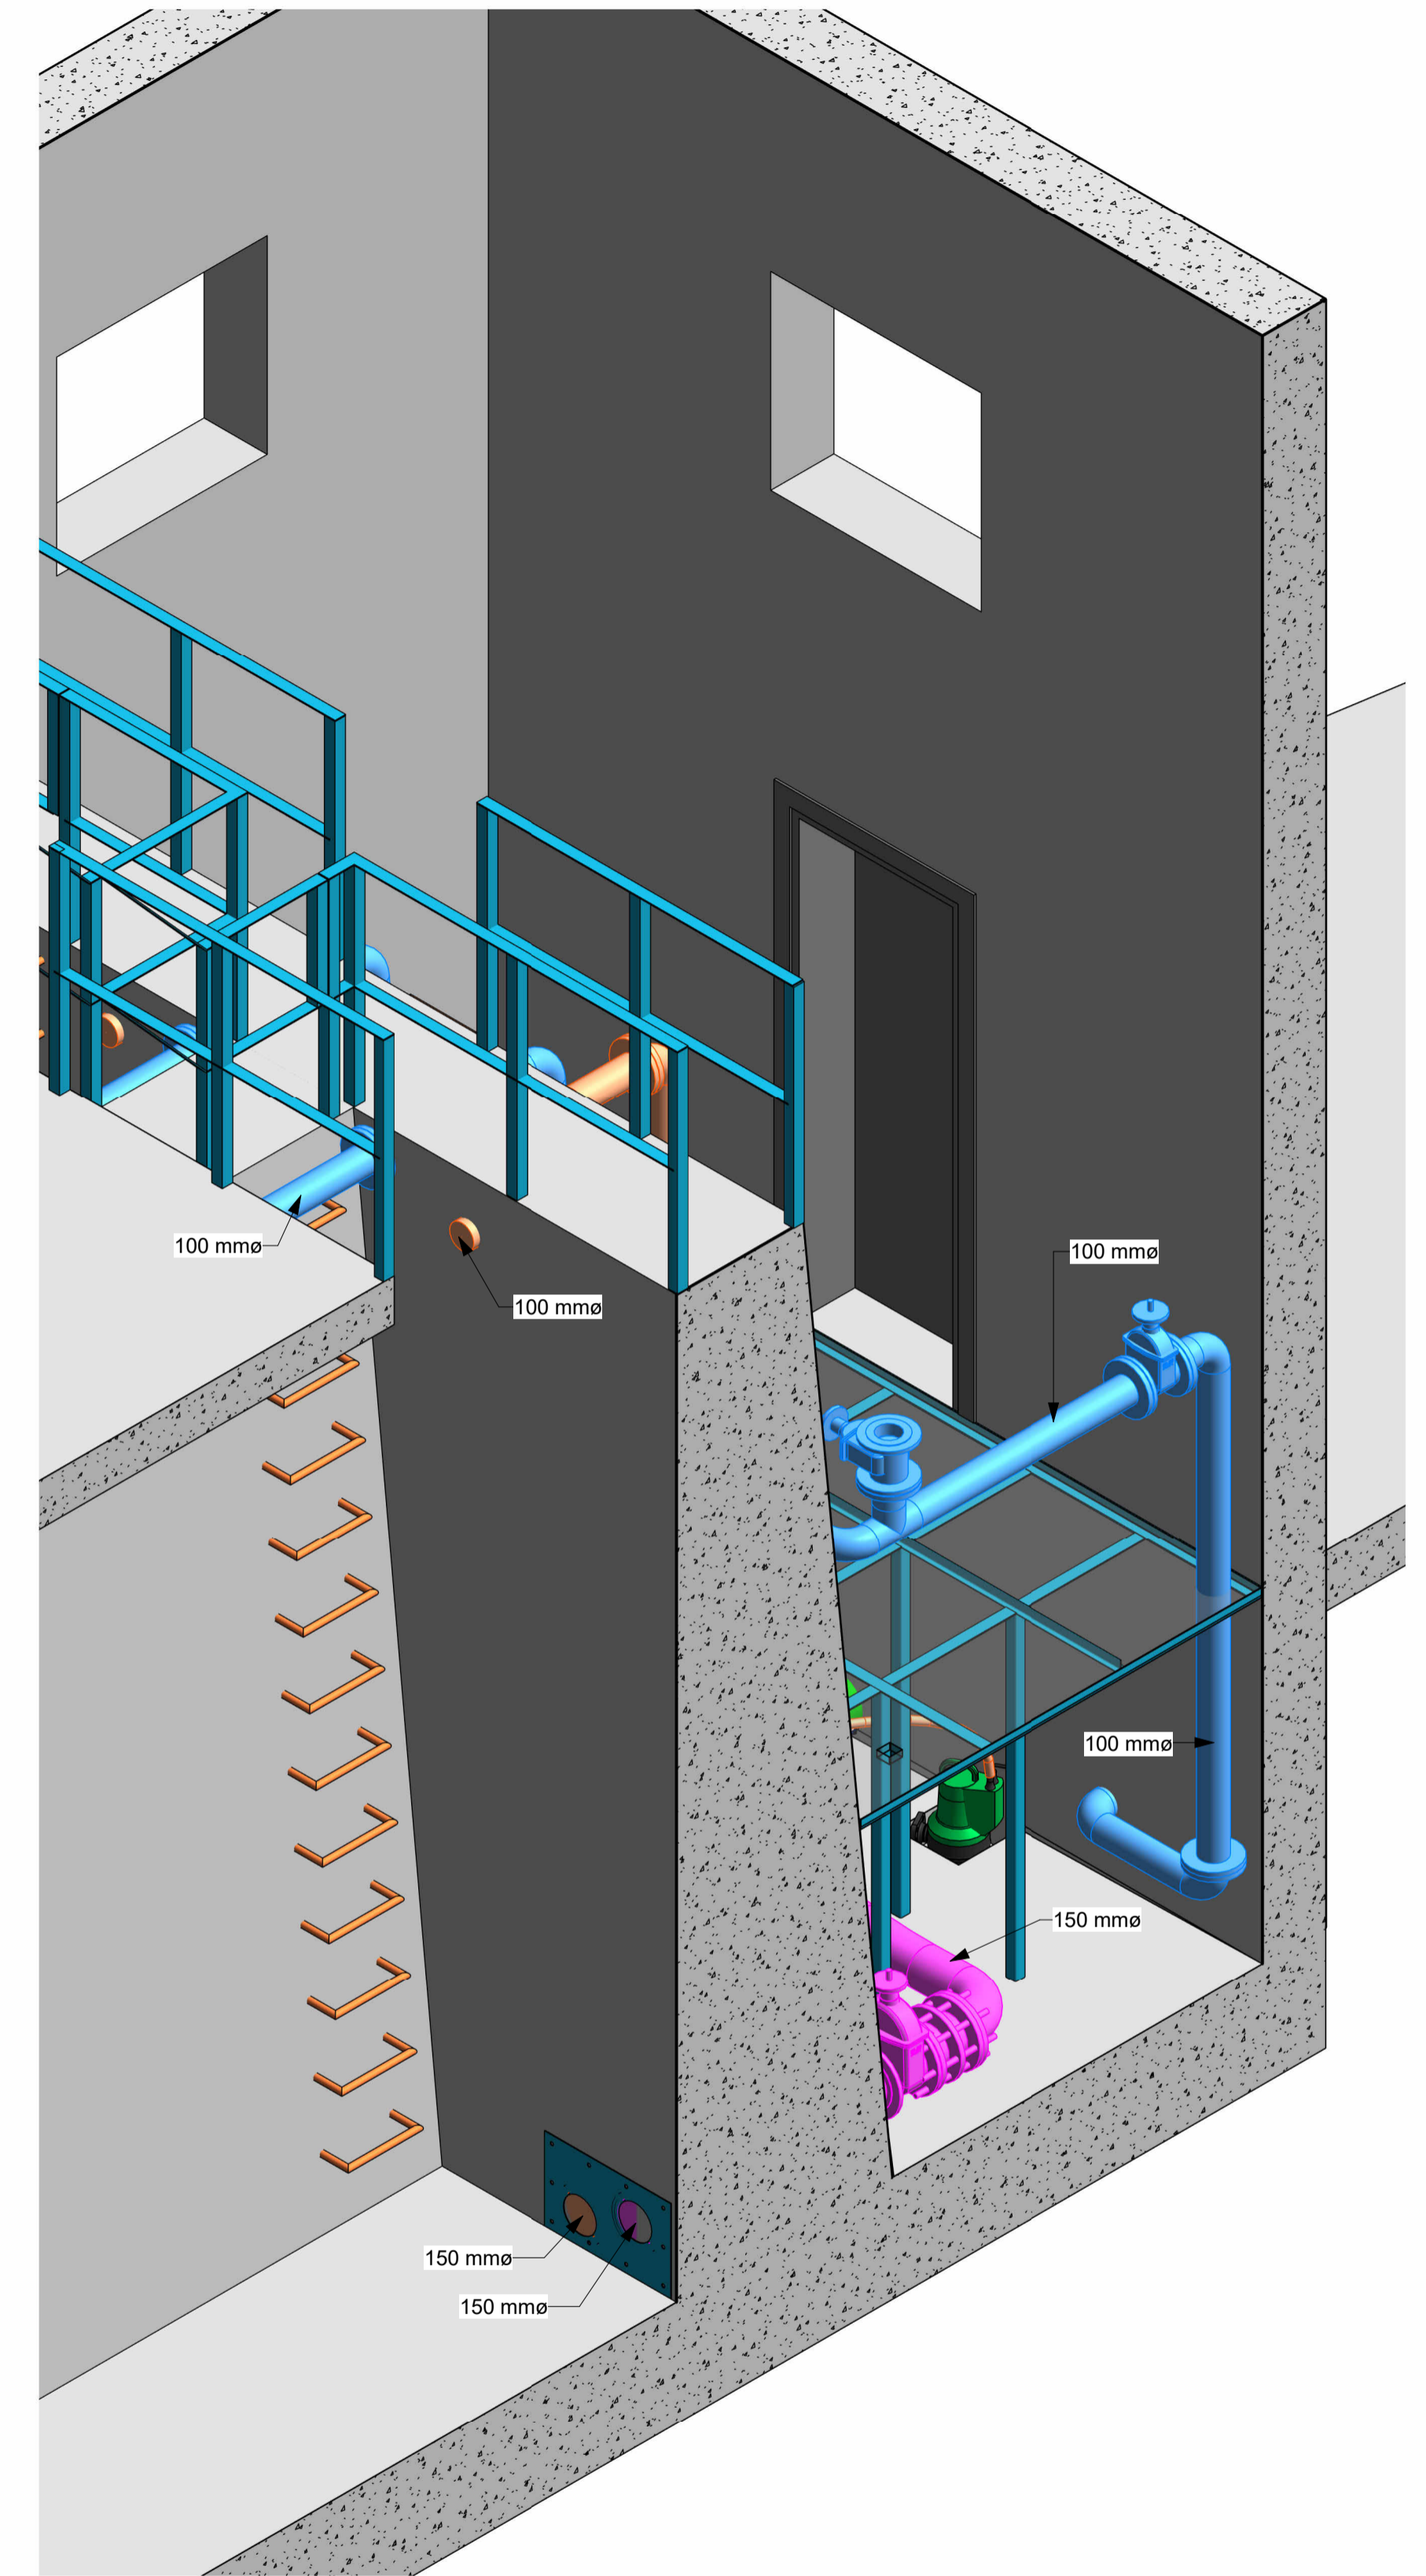

PERSPECTIVA 3

Promotor:  GIPUZKOAKO URAK S.A.	
DEFINICION DE ALCANCES REPARACIONES EN DEPOSITO GOSIÑE EN MALLABIA	
MALLABIKO GOSIÑE BILTEGIKO KONPONKETEN IRISMENAREN DEFINIZIOA	
Plano:	GILTZEN GANBARAREN PERSPEKTIBAK
Autores:	
Fecha:	MARTXOA 2024 MARZO
Codigo:	PR-2024-016
Numero:	04
Escala:	