



ANEJO 2

SERVICIOS AFECTADOS

OBRA

RENOVACIÓN BAJADA DEPOSITO AITZAGA

ANTZUOLA





1. AFECCION A OTRAS REDES Y SERVICIOS

Tras consulta a Inkolan durante la elaboración del presente documento, se ha detectado la presencia de varios servicios en el ámbito de las obras (se adjuntan planos), por lo que será **IMPRESINDIBLE PREVIO AL COMIENZO DE LAS OBRAS** contactar con los responsables de todos los servicios (**aunque no aparezcan en la consulta adjunta**) para garantizar la ejecución de las obras sin afección a otros servicios.

En el caso de detectar la existencia de las redes de alta en el ámbito de la obra, ya sea de abastecimiento o de saneamiento, se deberá notificar previo al comienzo de las obras al técnico de la Red de Alta de Gipuzkoako Urak.

Esta consulta deberá ser acreditada por la contrata en el replanteo de la obra, mediante justificante de la descarga realizada en Inkolan.


2. AFECCION A CARRETERAS, DOMINIO PUBLICO HIDRAULICO, PUERTOS O FFCC.

No se han detectado.


Donostia, marzo de 2023

Gipuzkoako Ur Kantsortzioa

Gipuzkoako Urak, S.A.

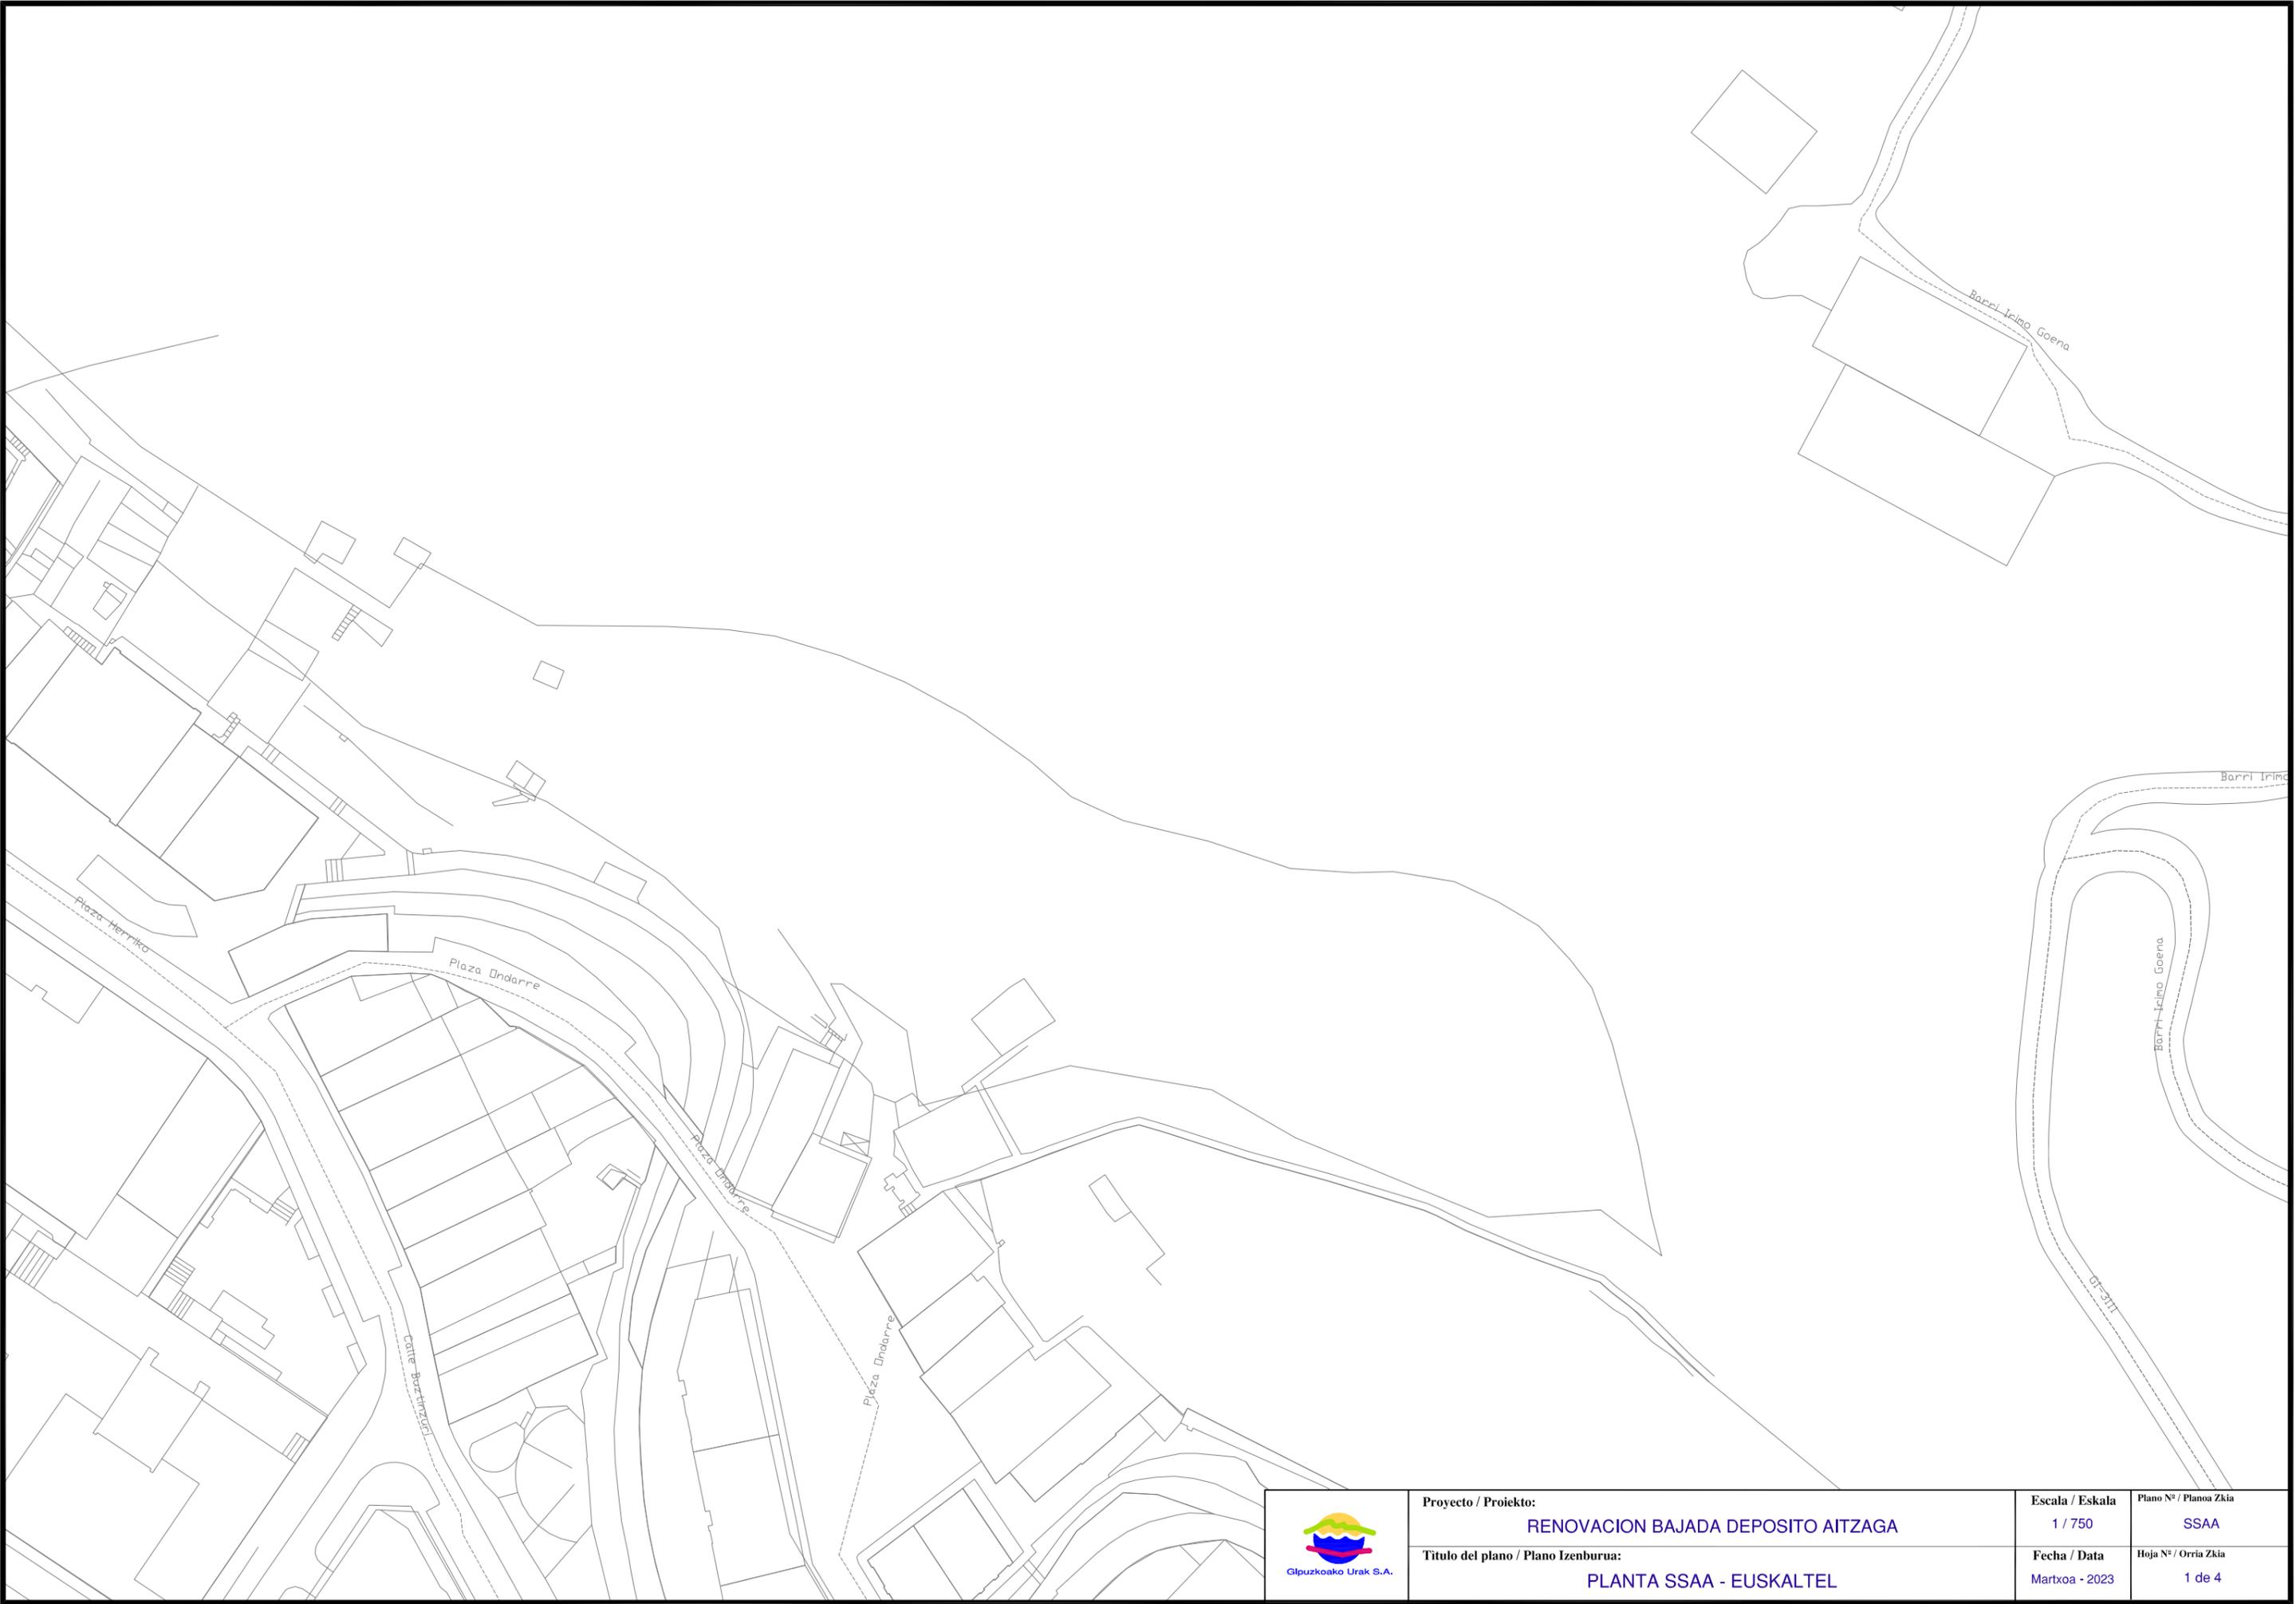


	Proyecto / Proiektu: RENOVACION BAJADA DEPOSITO AITZAGA	Escala / Eskala 1 / 750	Plano Nº / Planoa Zkia SSAA
	Título del plano / Plano Izenburua: PLANTA SSAA - EUSKALTEL	Fecha / Data Martxo - 2023	Hoja Nº / Orria Zkia 1 de 4

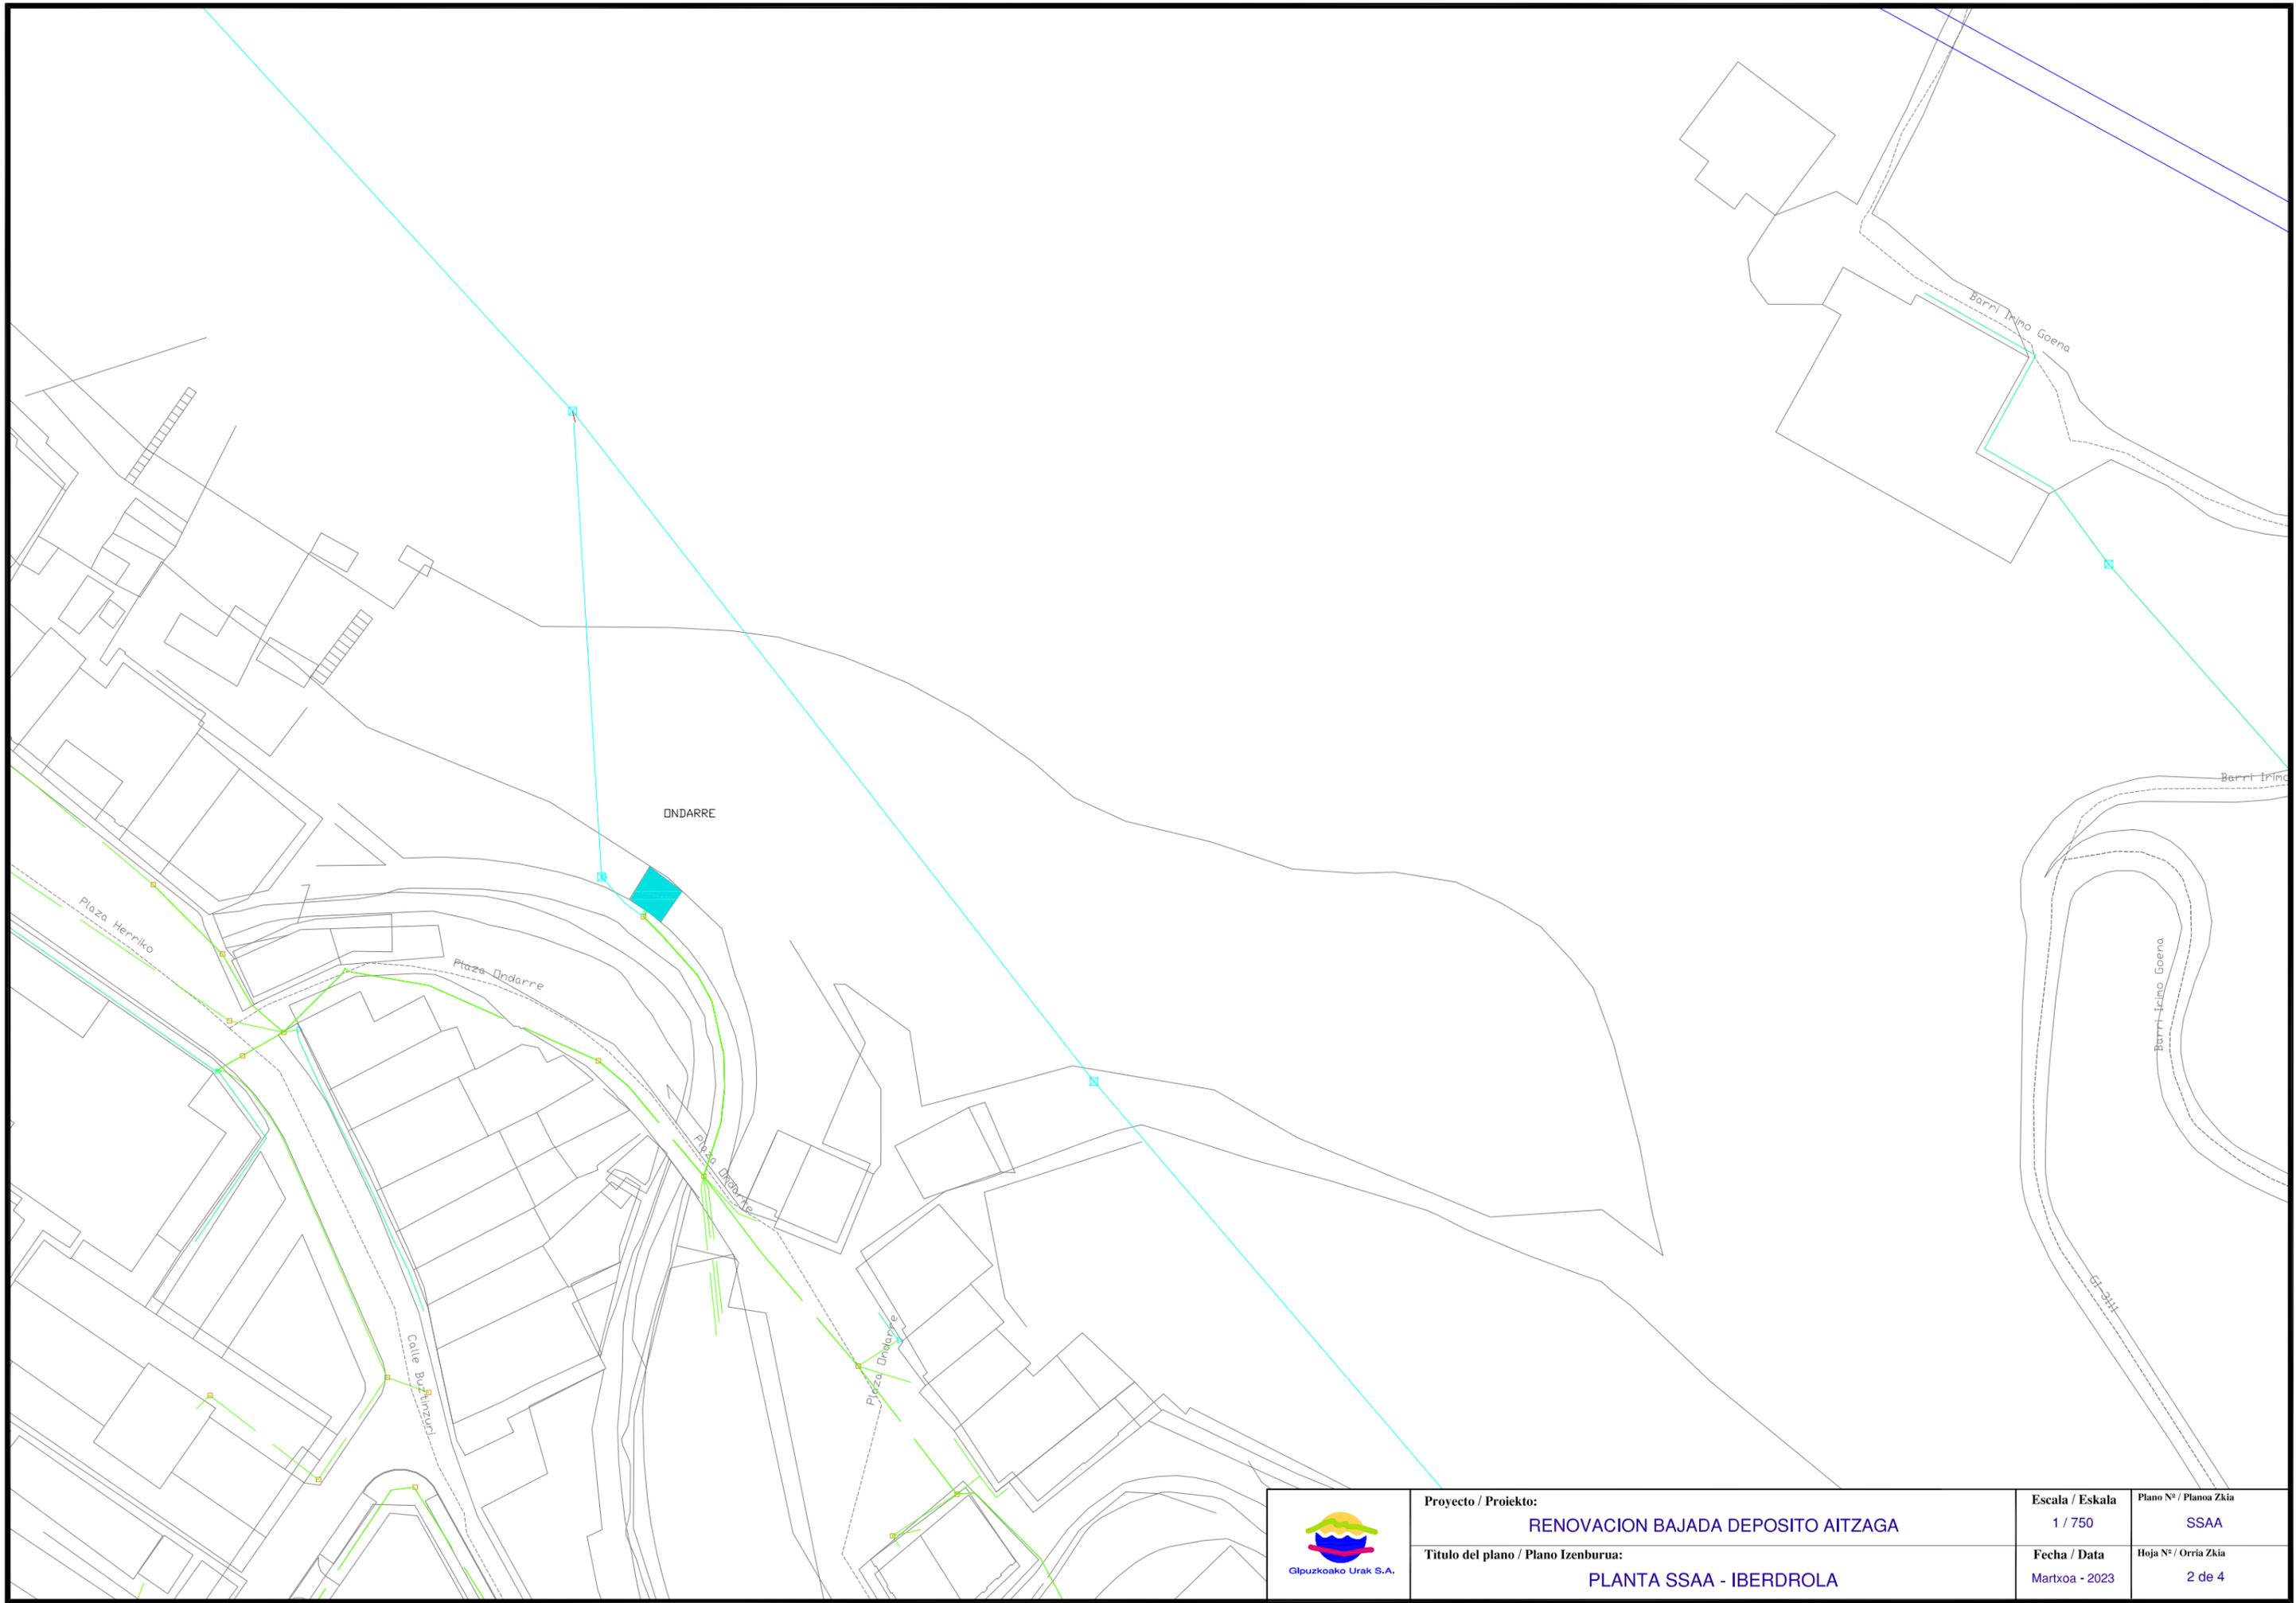

Proyecto / Proiektu:
RENOVACION BAJADA DEPOSITO AITZAGA
Título del plano / Plano Izenburua:
PLANTA SSAA - IBERDROLA


Escala / Eskala 1 / 750	Plano Nº / Planoa Zkia SSAA
Fecha / Data Martxo - 2023	Hoja Nº / Orria Zkia 2 de 4

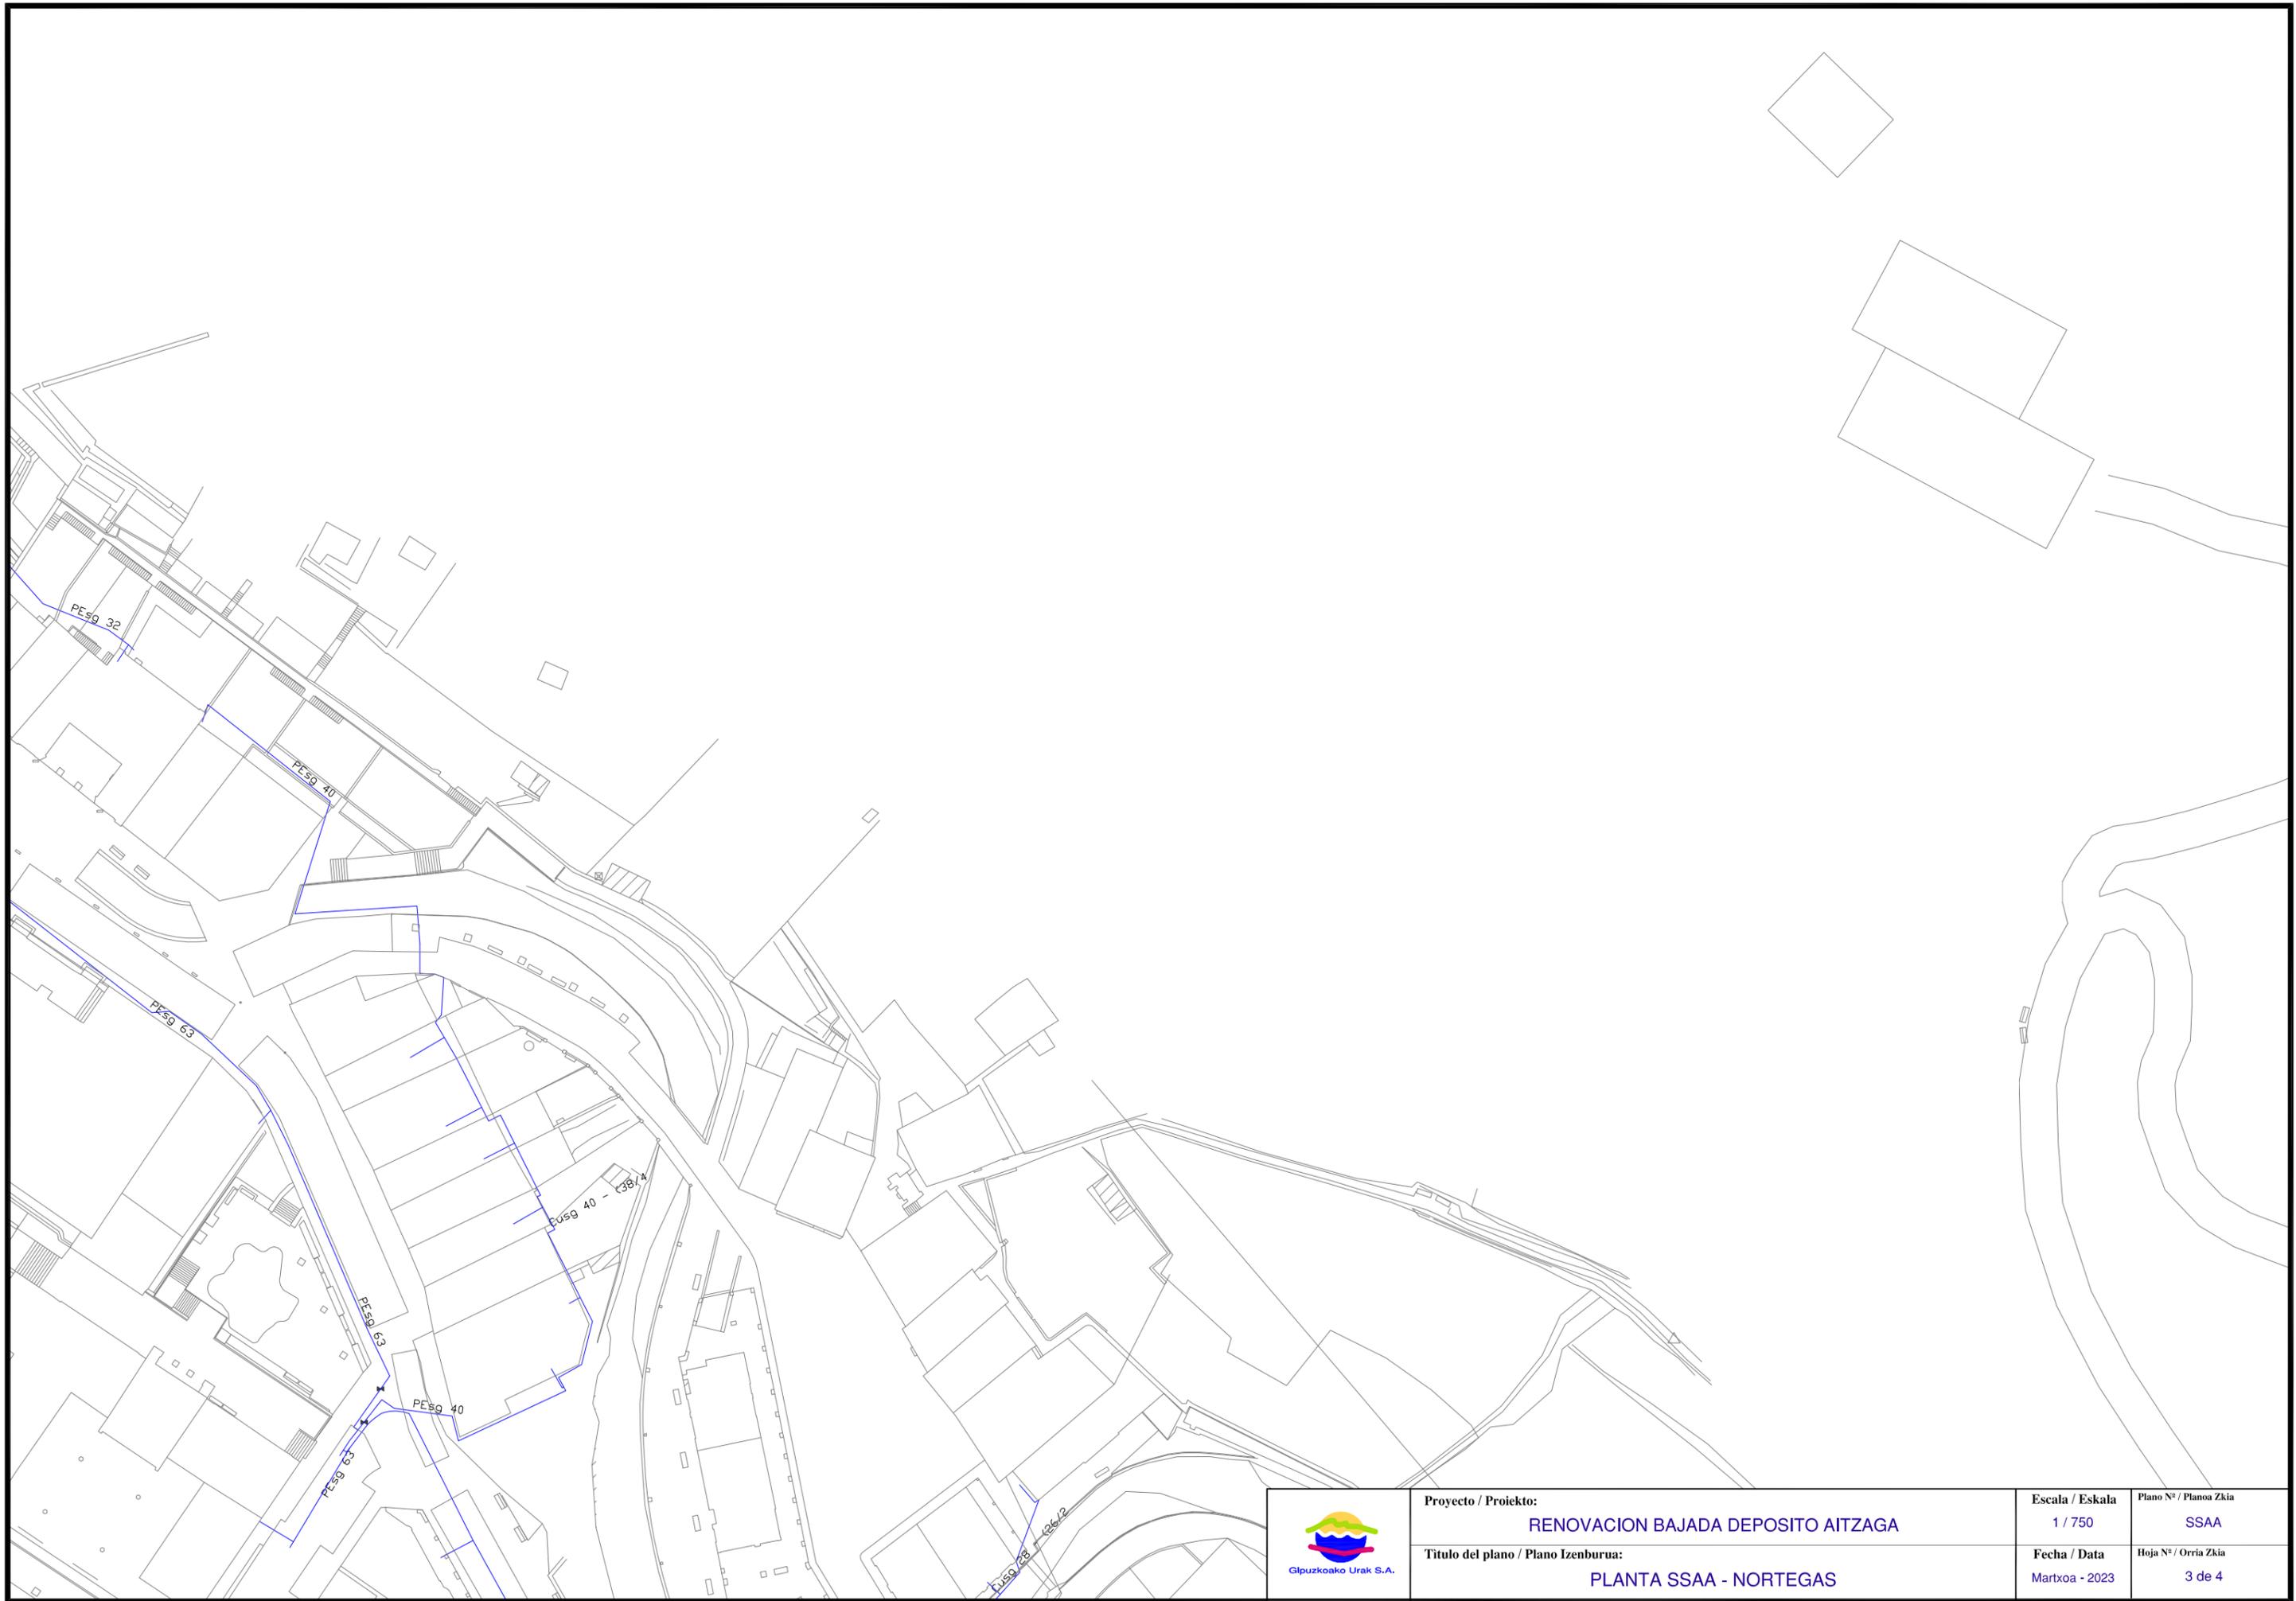

Proyecto / Proiektu:
RENOVACION BAJADA DEPOSITO AITZAGA
Título del plano / Plano Izenburua:
PLANTA SSAA - NORTEGAS

Escala / Eskala
 1 / 750
Fecha / Data
 Martxo - 2023

Plano Nº / Planoa Zkia
 SSAA
Hoja Nº / Orria Zkia
 3 de 4

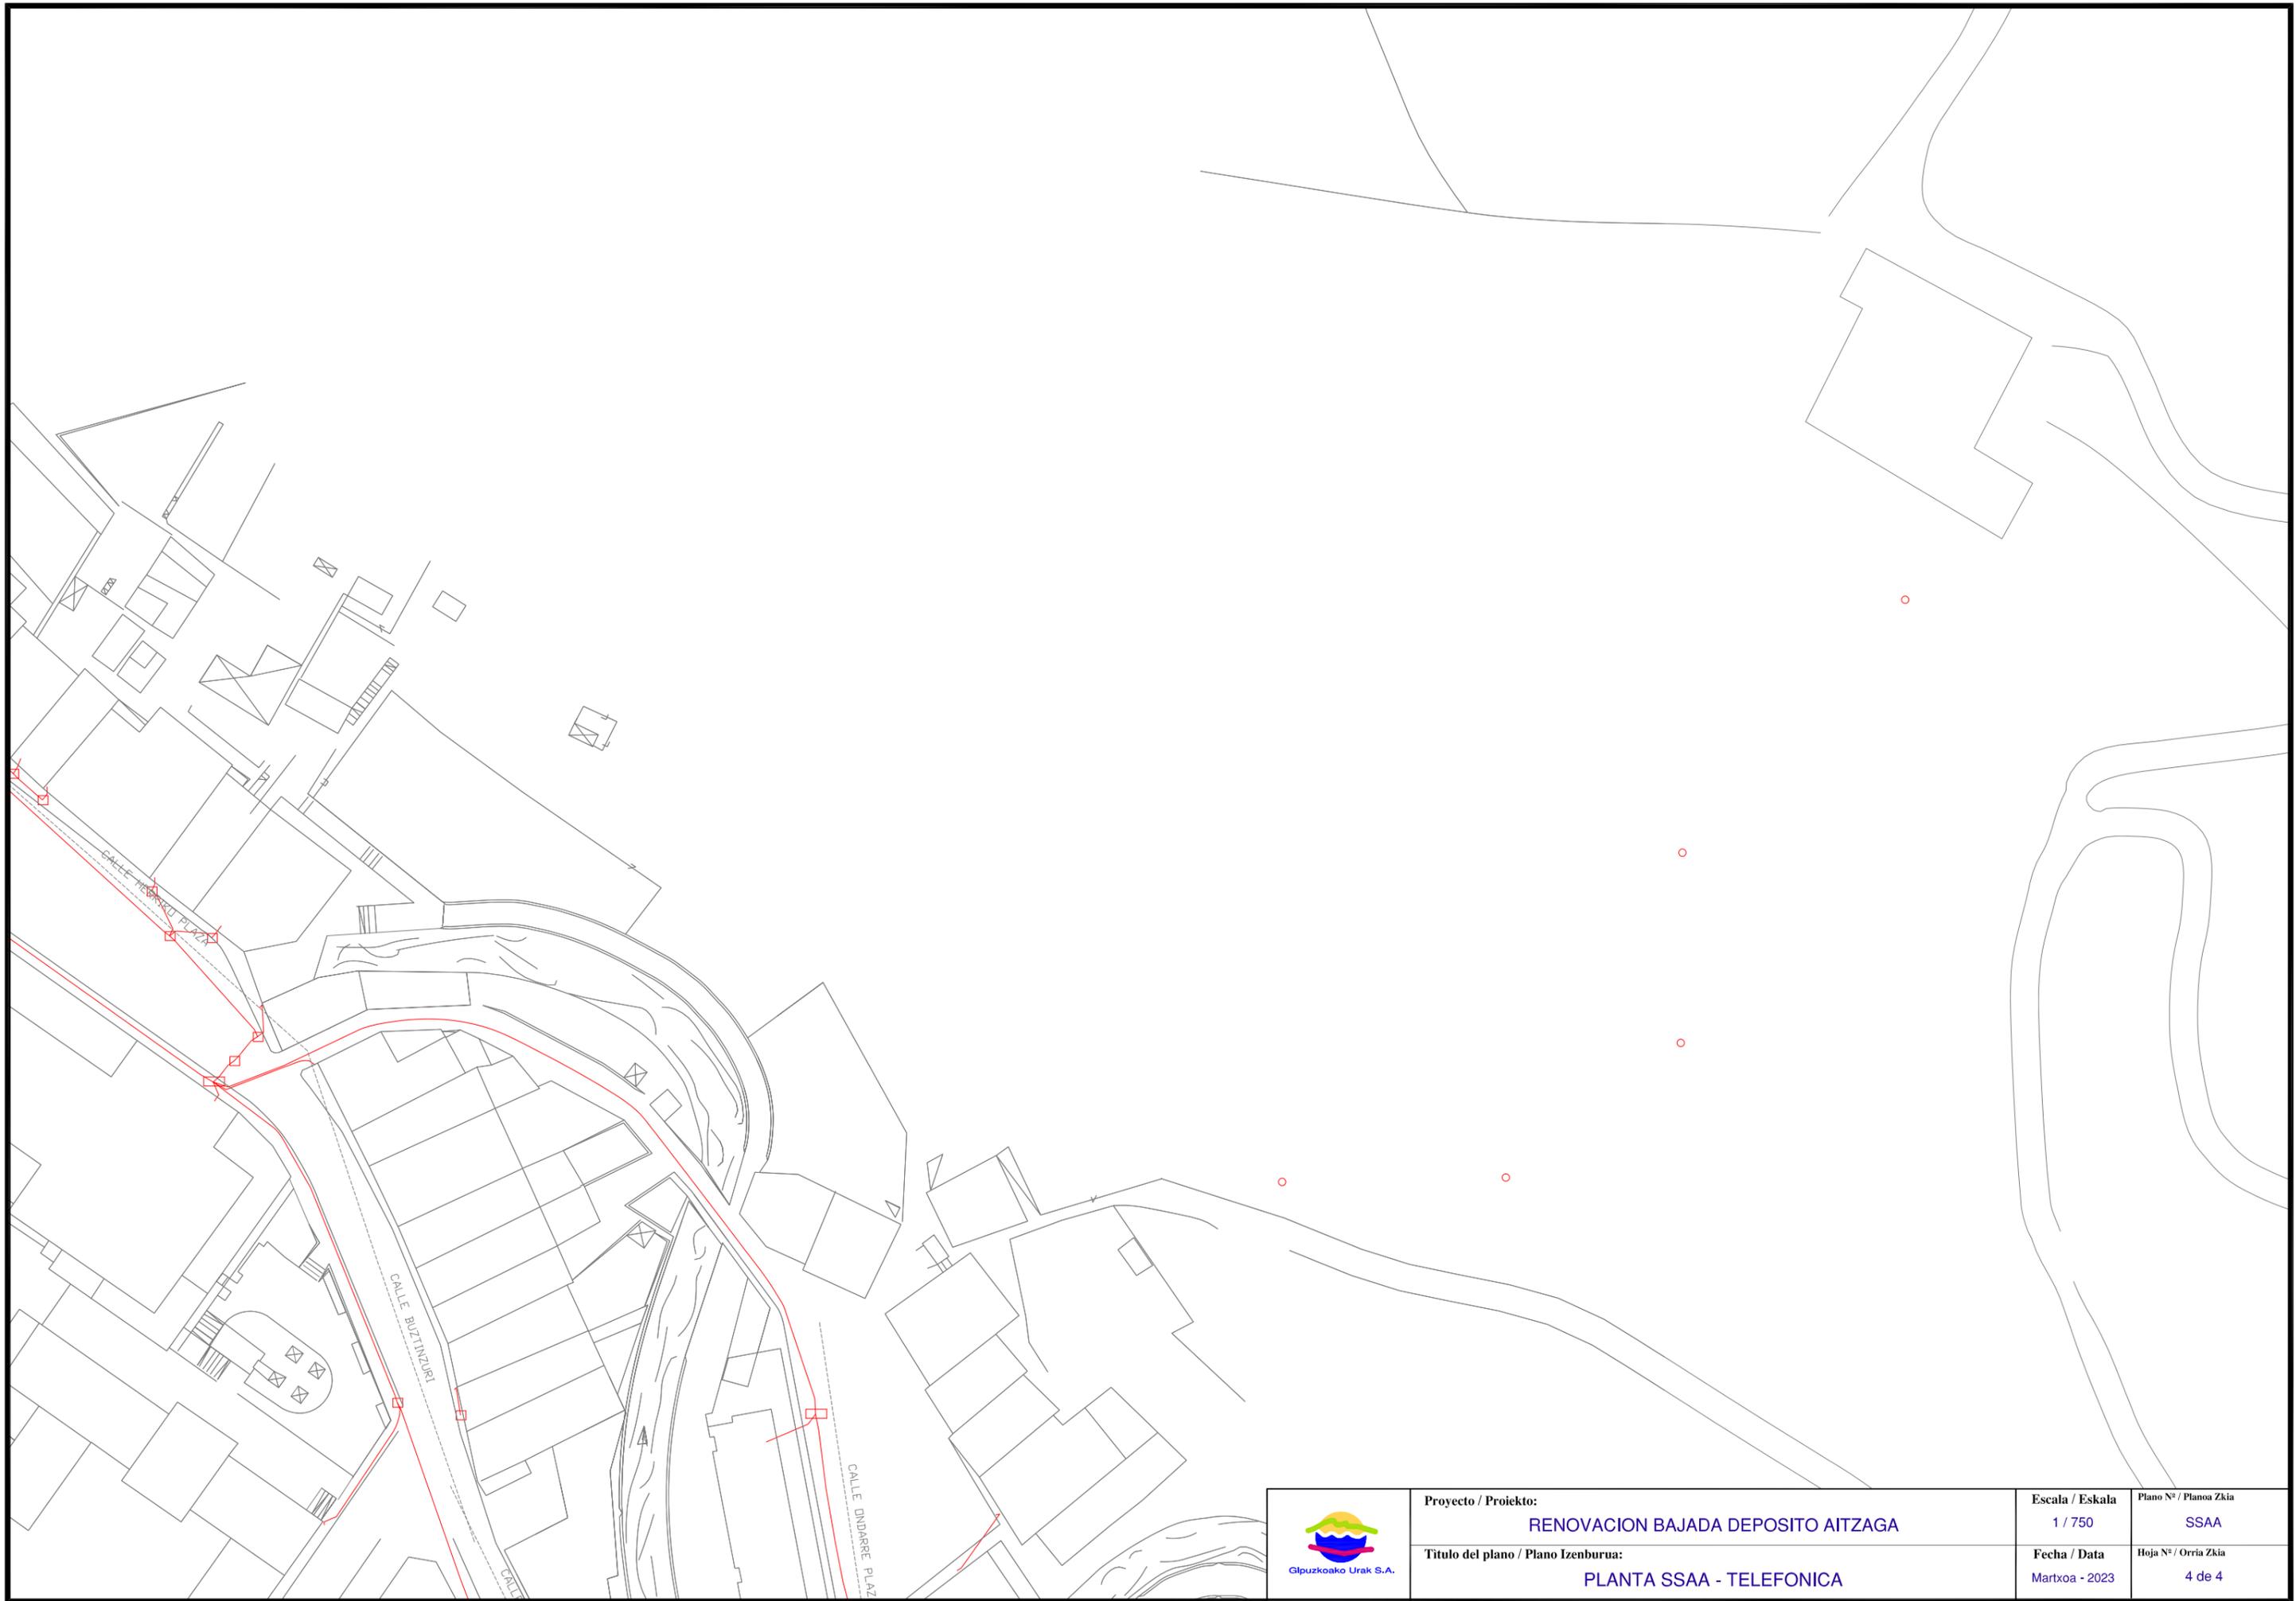

	Proyecto / Proiektu: RENOVACION BAJADA DEPOSITO AITZAGA	Escala / Eskala 1 / 750	Plano Nº / Planoa Zkia SSAA
	Título del plano / Plano Izenburua: PLANTA SSAA - TELEFONICA	Fecha / Data Martxo - 2023	Hoja Nº / Orria Zkia 4 de 4