



ANEJO 2 SERVICIOS AFECTADOS

OBRA

UR HORNIDURA MIKROSEKTORIZAZIOA
-
MICROSECTORIZACION ABASTECIMIENTO

AZKOITIA





1. AFECCION A OTRAS REDES Y SERVICIOS

Tras consulta a Inkolan durante la elaboración del presente documento, se ha detectado la presencia de varios servicios en el ámbito de las obras (se adjuntan planos), por lo que será **IMPRESINDIBLE PREVIO AL COMIENZO DE LAS OBRAS** contactar con los responsables de todos los servicios (**aunque no aparezcan en la consulta adjunta**) para garantizar la ejecución de las obras sin afección a otros servicios.

En el caso de detectar la existencia de las redes de alta en el ámbito de la obra, ya sea de abastecimiento o de saneamiento, se deberá notificar previo al comienzo de las obras al técnico de la Red de Alta de Gipuzkoako Urak.

Esta consulta deberá ser acreditada por la contrata en el replanteo de la obra, mediante justificante de la descarga realizada en Inkolan.

2. AFECCION A CARRETERAS, DOMINIO PUBLICO HIDRAULICO, PUERTOS O FFCC.

Dentro de los diferentes ámbitos de las obras de instalación de caudalímetros sectoriales se ha constatado la existencia del río Urola. Debido a que las mencionadas obras se ejecutarán dentro de la Zona de Policía de los mencionados cauces, se adjunta la copia del registro de salida a la URA: Ur Agentzia / Agencia Vasca del Agua.

Donostia, octubre de 2022

Gipuzkoako Ur Kontsortzioa

Gipuzkoako Urak, S.A.

EUSKALTEL

TELEFONICA

IBERDROLA

NORTEGAS

SANEAMIENTO BAJA

SANEAMIENTO ALTA
ABASTECIMIENTO ALTA

CALLE AUZINA

AUZDA JUIN

CALLE JUIN

ACS9 4

ACS9 8

PES9 110

63



Proiektua / Proyecto:

AZKOITIA MIKROSEKTORIZAZIOA

Planoaren Izenburua / Título del plano:

SERVICIOS AFECTADOS - SECTORIAL JUIN

Data / Fecha:

2022ko URRIA

Eskala / Escala:

1 / 400


Plano Zkia. / Plano Nº:

SSAA


Orri Zkia. / Hoja Nº:

1 / 15

EUSKALTEL

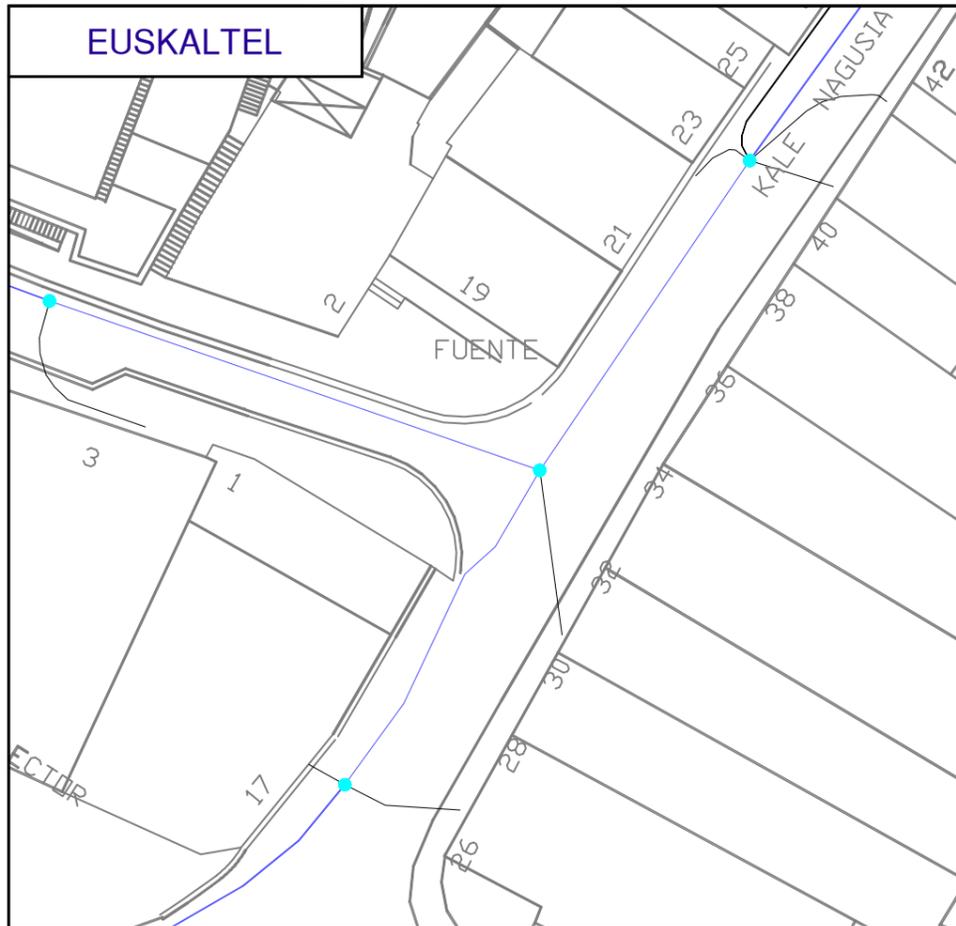


TELEFONICA

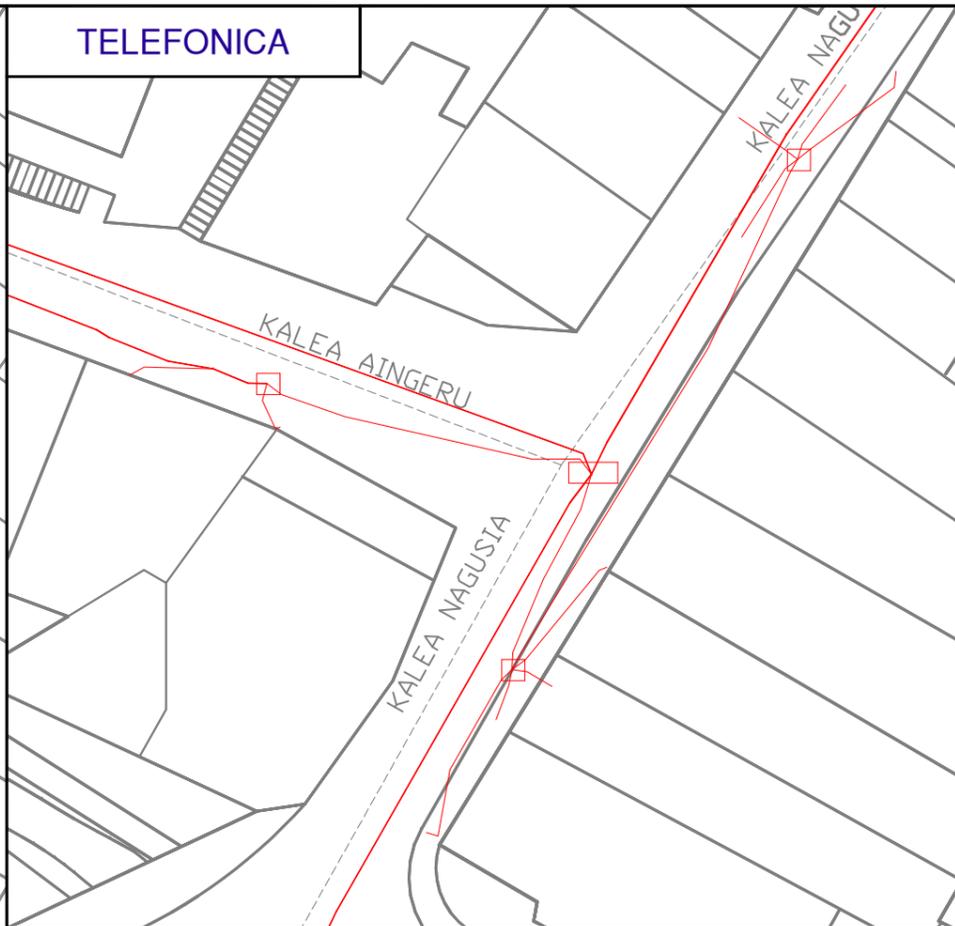


IBERDROLA




NORTEGAS

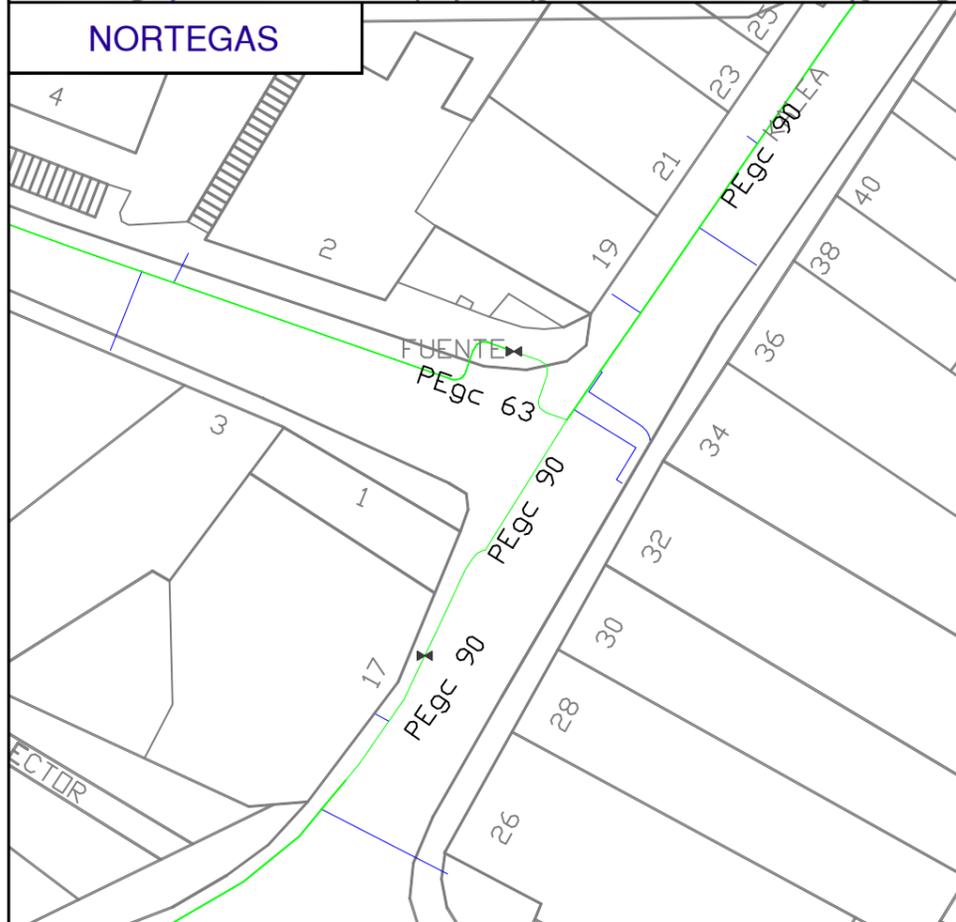






SANEAMIENTO BAJA

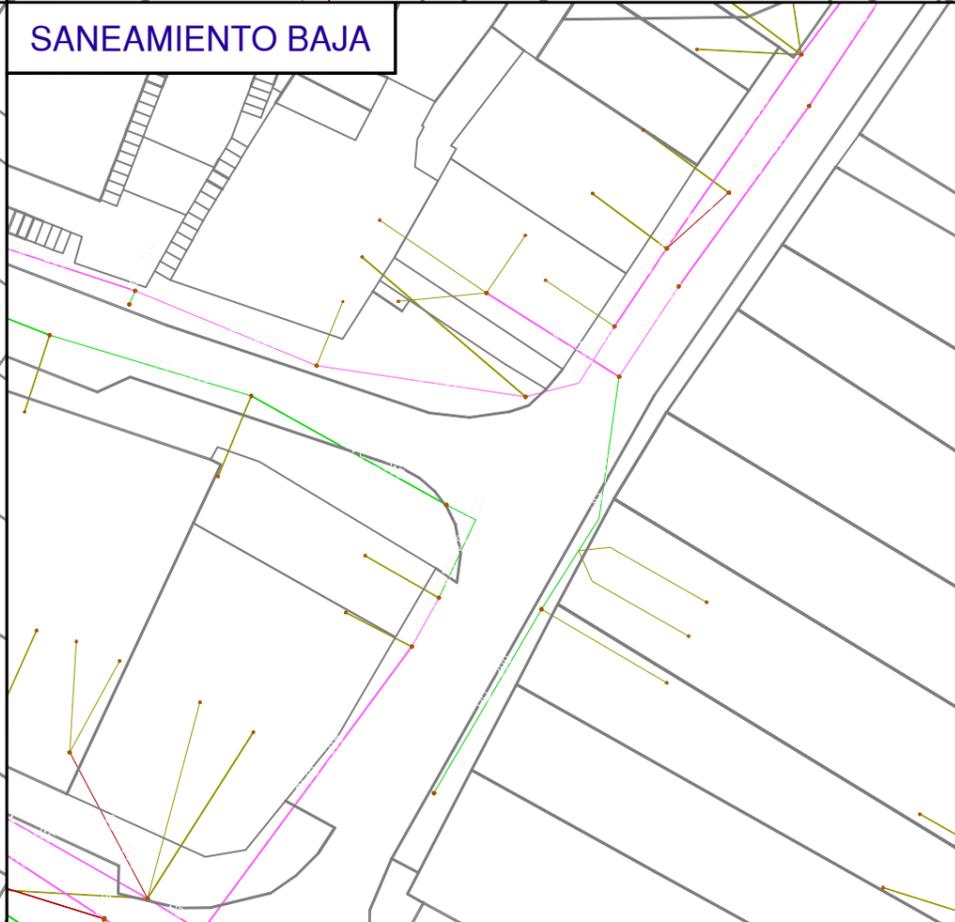

SANEAMIENTO ALTA ABASTECIMIENTO ALTA

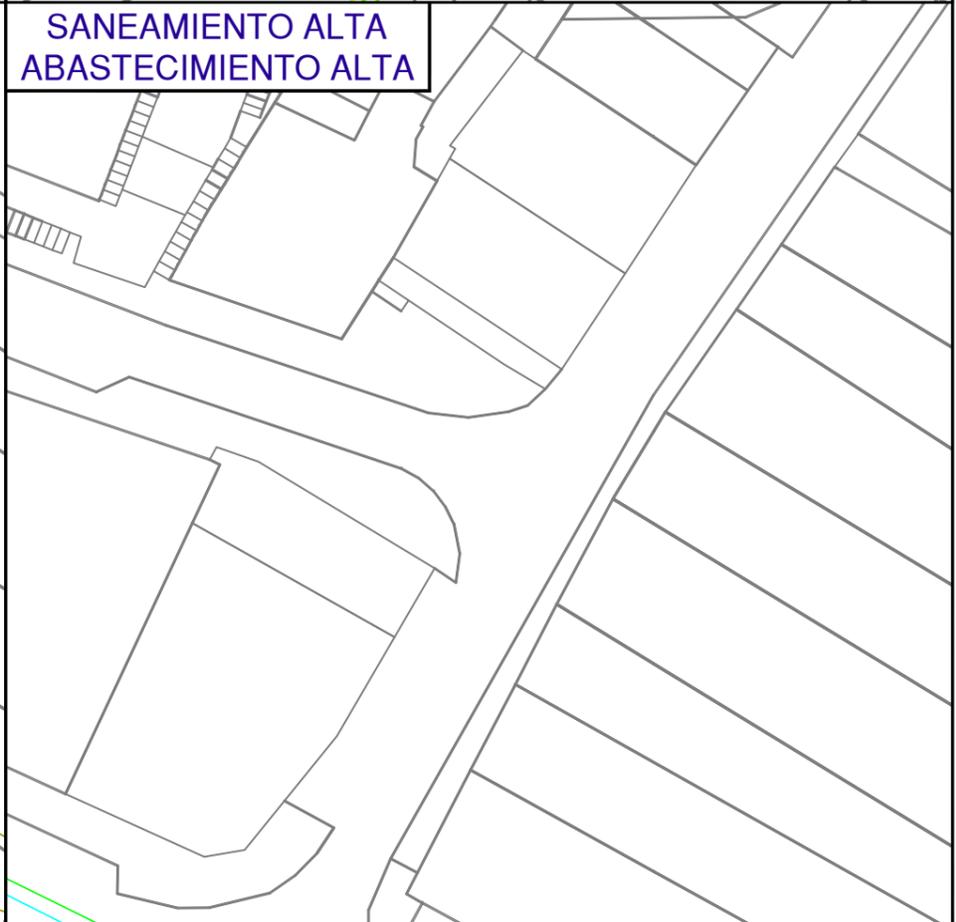

| | | | |
|--|--------------------------|------------------------------|------------------------------|
| Proiektua / Proyecto: AZKOITIA MIKROSEKTORIZAZIOA | | | |
| Planoaren Izenburua / Título del plano: SERVICIOS AFECTADOS - SECTORIALES AINGERU Y MERKATUA | | | |
| Data / Fecha: 2022ko URRIA | Eskala / Escala: 1 / 400 | Plano Zkia. / Plano Nº: SSAA | Orri Zkia. / Hoja Nº: 2 / 15 |

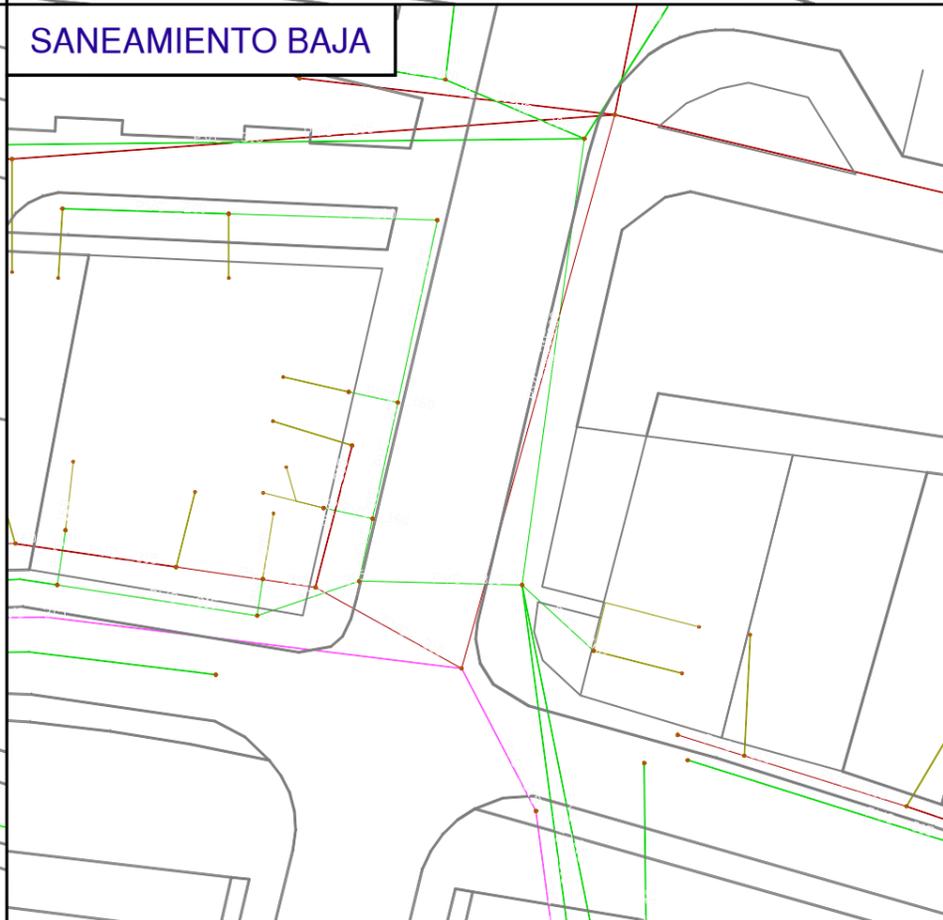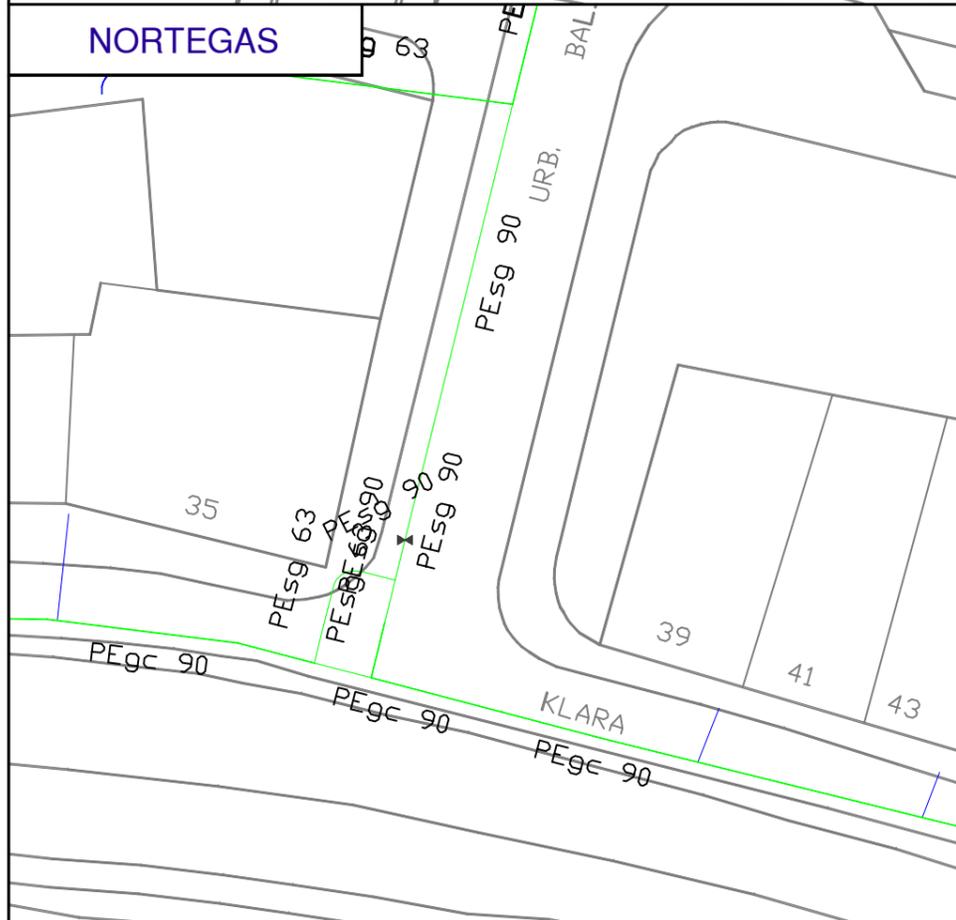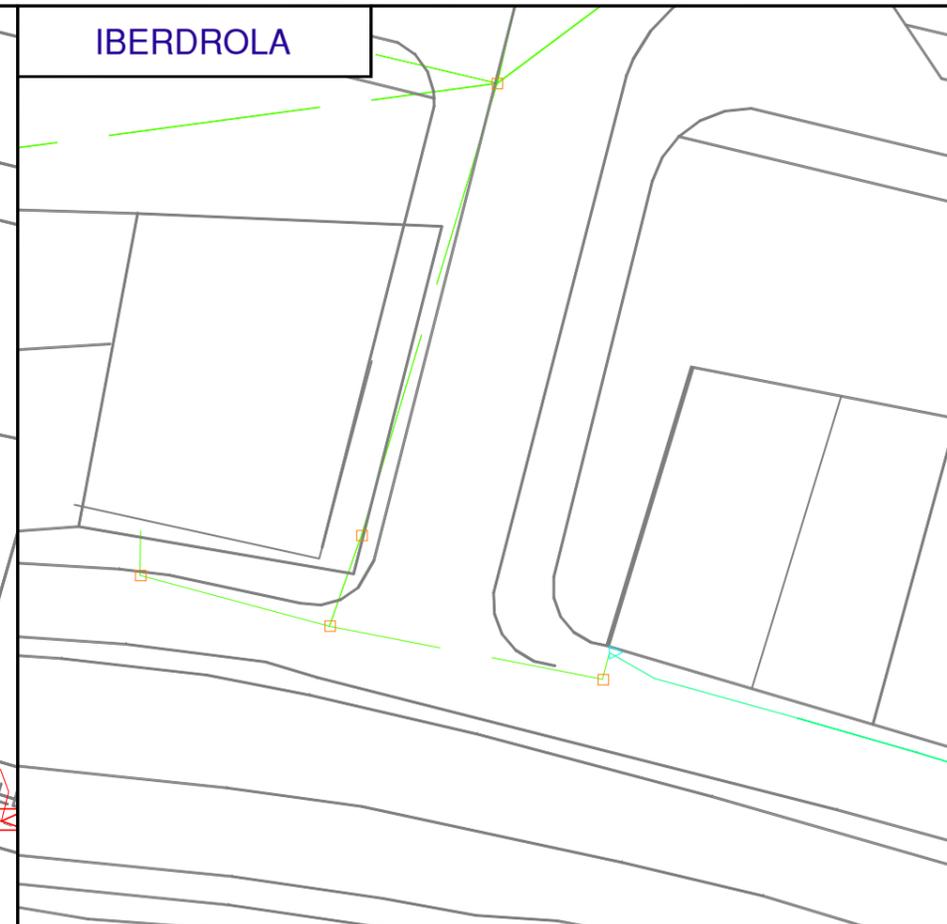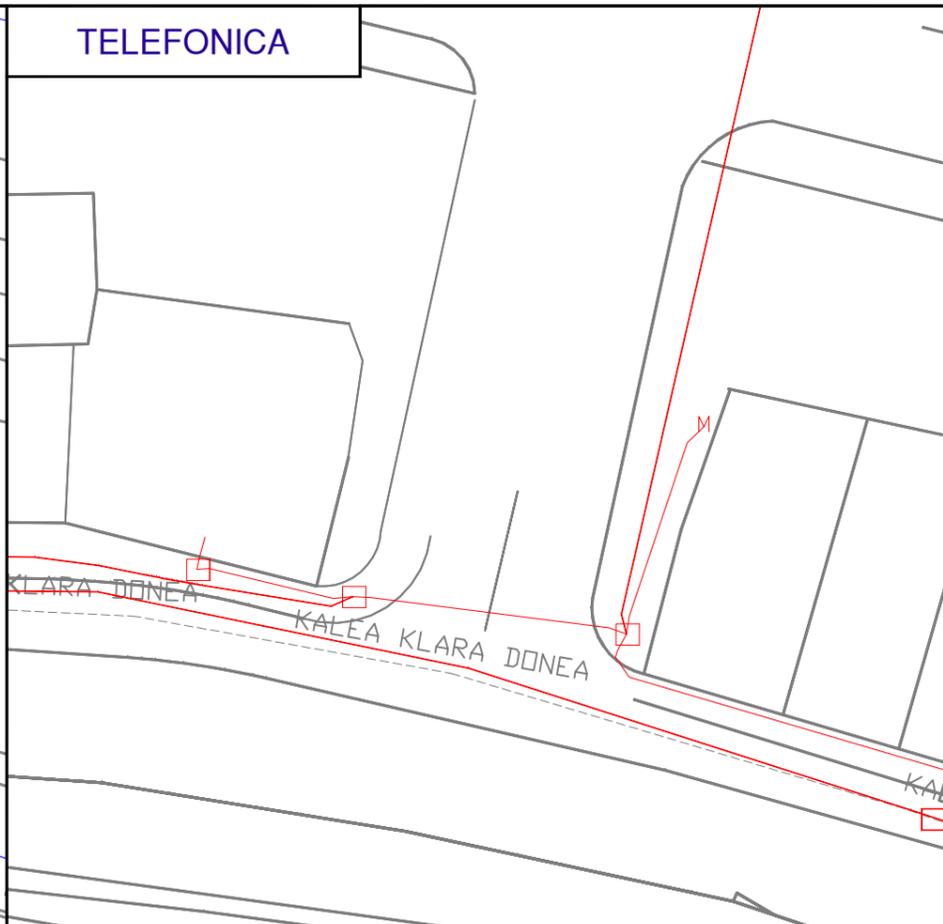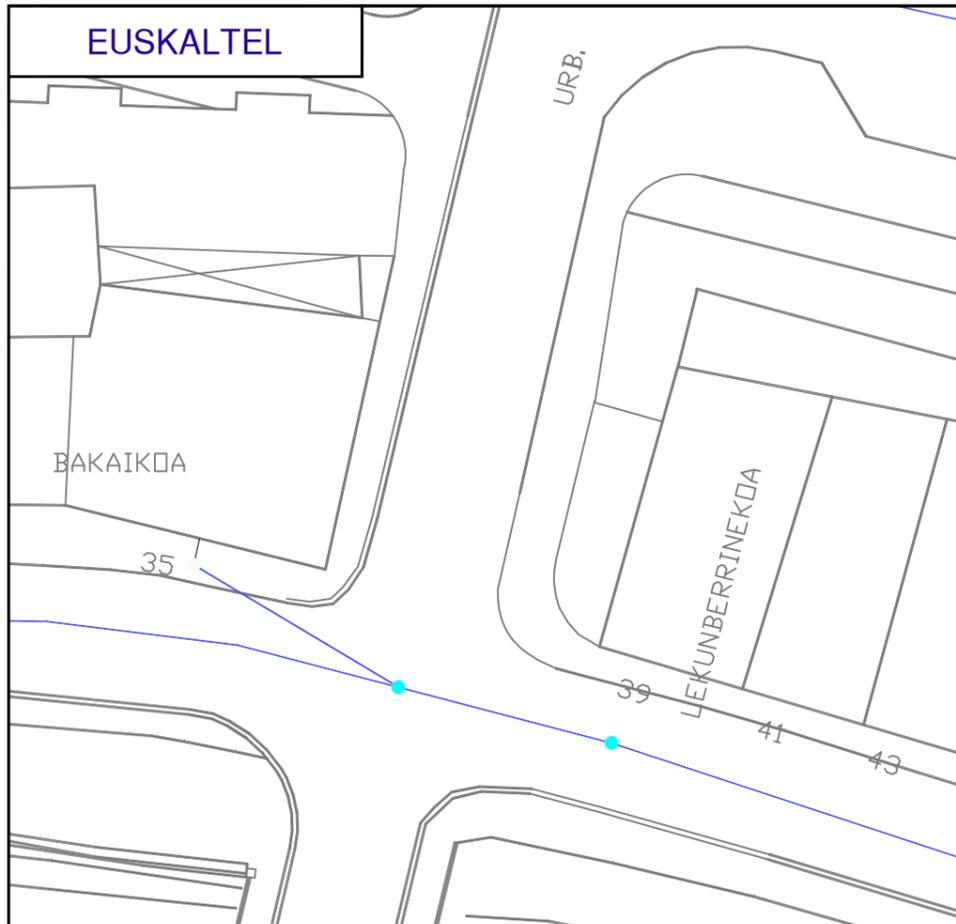

EUSKALTEL

TELEFONICA

IBERDROLA

NORTEGAS

SANEAMIENTO BAJA

SANEAMIENTO ALTA
ABASTECIMIENTO ALTA

PE9C 63

PE9C 63

ETORB ALTZIBAR

ERREP LONDA



Proiektua / Proyecto:

AZKOITIA MIKROSEKTORIZAZIOA

Planoaren Izenburua / Título del plano:

SERVICIOS AFECTADOS - SECTORIAL UGARTE

Data / Fecha:

2022ko URRIA

Eskala / Escala:

1 / 400

Plano Zkia. / Plano Nº:

SSAA

Orri Zkia. / Hoja Nº:

4 / 15

EUSKALTEL

TELEFONICA

IBERDROLA

ZUBI AURRE

27

33

ZUMARRAGA

ERREP INDUSTRIAL

ERREP ZUMARRAGA

NORTEGAS

SANEAMIENTO BAJA

SANEAMIENTO ALTA
ABASTECIMIENTO ALTA



Proiektua / Proyecto:

AZKOITIA MIKROSEKTORIZAZIOA

Planoaren Izenburua / Título del plano:

SERVICIOS AFECTADOS - SECTORIAL IPINTZA

Data / Fecha:

2022ko URRIA

Eskala / Escala:

1 / 400

Plano Zkia. / Plano Nº:

SSAA

Orri Zkia. / Hoja Nº:




5 / 15

EUSKALTEL

TELEFONICA

IBERDROLA




UR-BILTEGIA

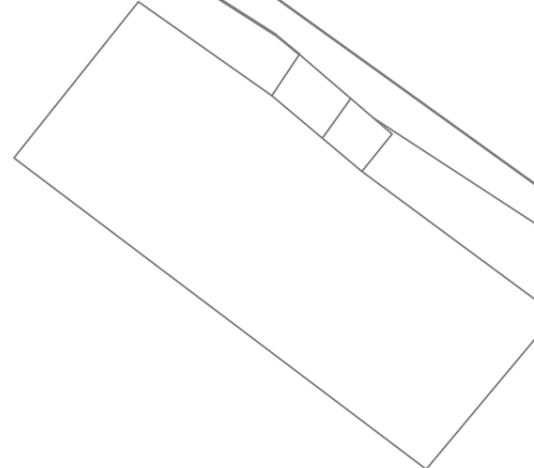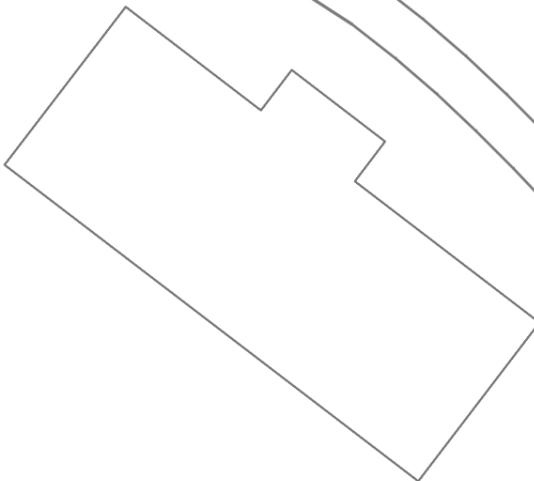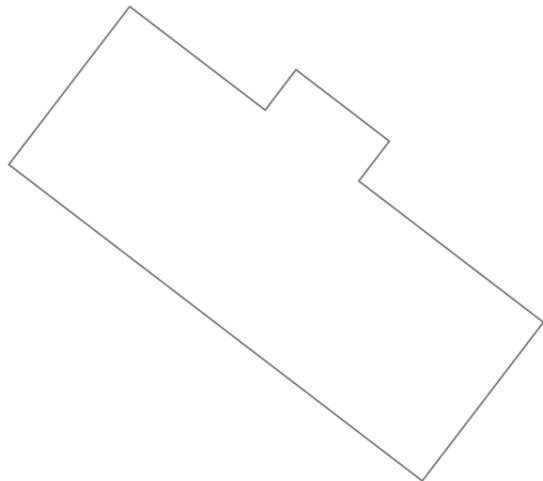

NORTEGAS

SANEAMIENTO BAJA

SANEAMIENTO ALTA
ABASTECIMIENTO ALTA

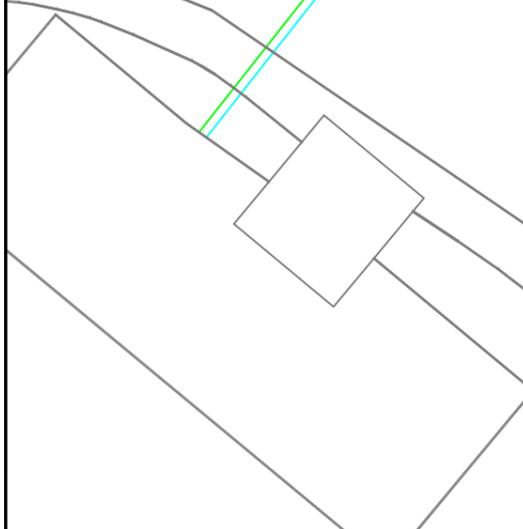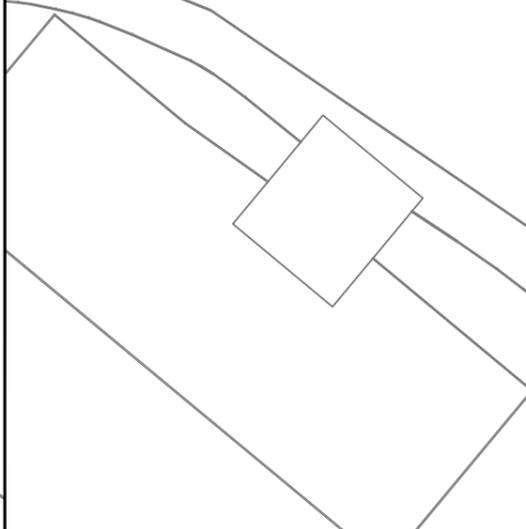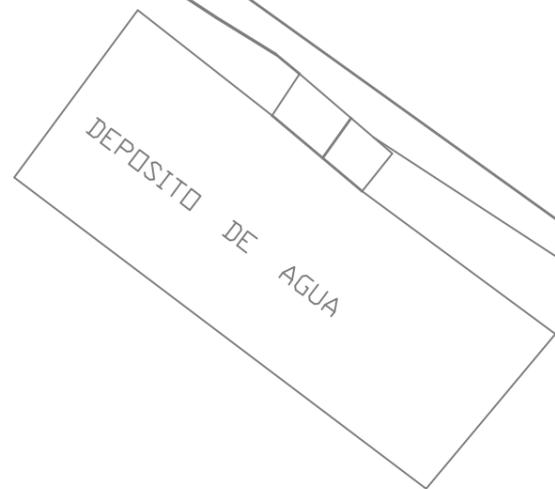


Proiektua / Proyecto: AZKOITIA MIKROSEKTORIZAZIOA

Planoaren Izenburua / Título del plano: SERVICIOS AFECTADOS - SECTORIAL ELGOIBAR BIDEA


| | | | |
|-------------------------------|-----------------------------|---------------------------------|---------------------------------|
| Data / Fecha: 2022ko URRIA | Eskala / Escala: 1 / 400 | Plano Zkia. / Plano Nº: SSAA | Orri Zkia. / Hoja Nº: 6 / 15 |
|-------------------------------|-----------------------------|---------------------------------|---------------------------------|

EUSKALTEL


XABIER DE MUNIBE KALEA

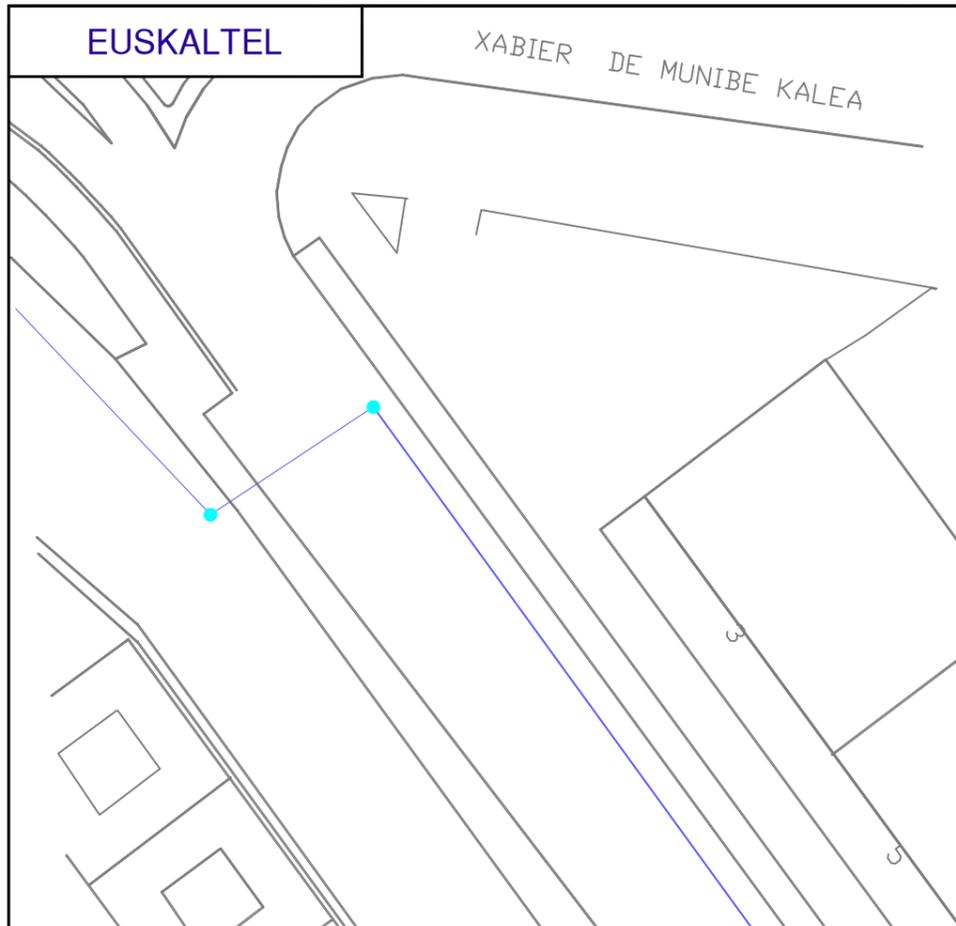


TELEFONICA

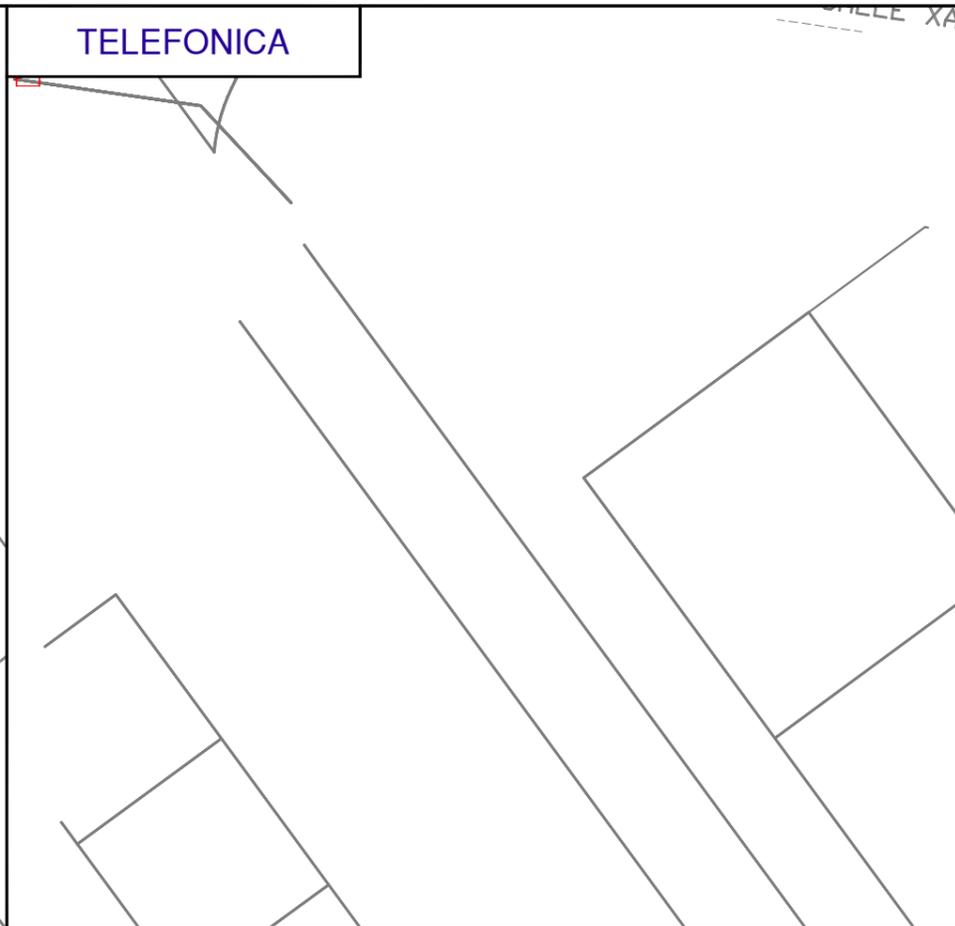


IBERDROLA

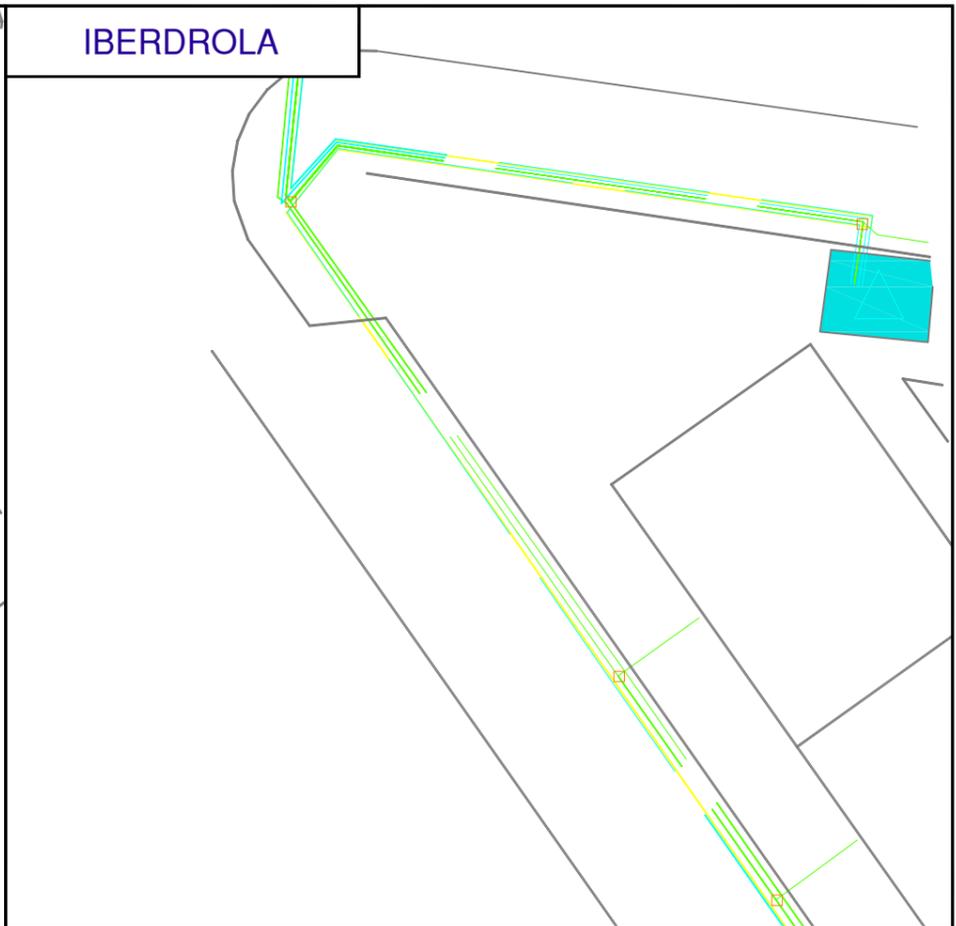

NORTEGAS

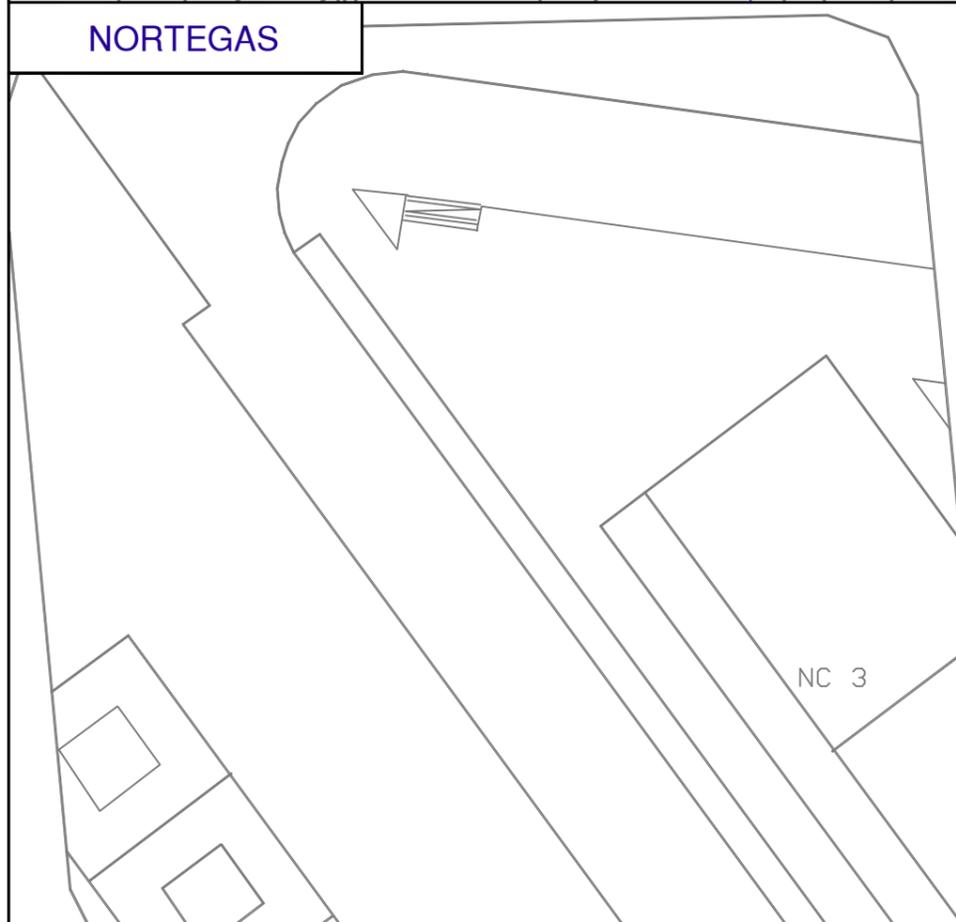

SANEAMIENTO BAJA

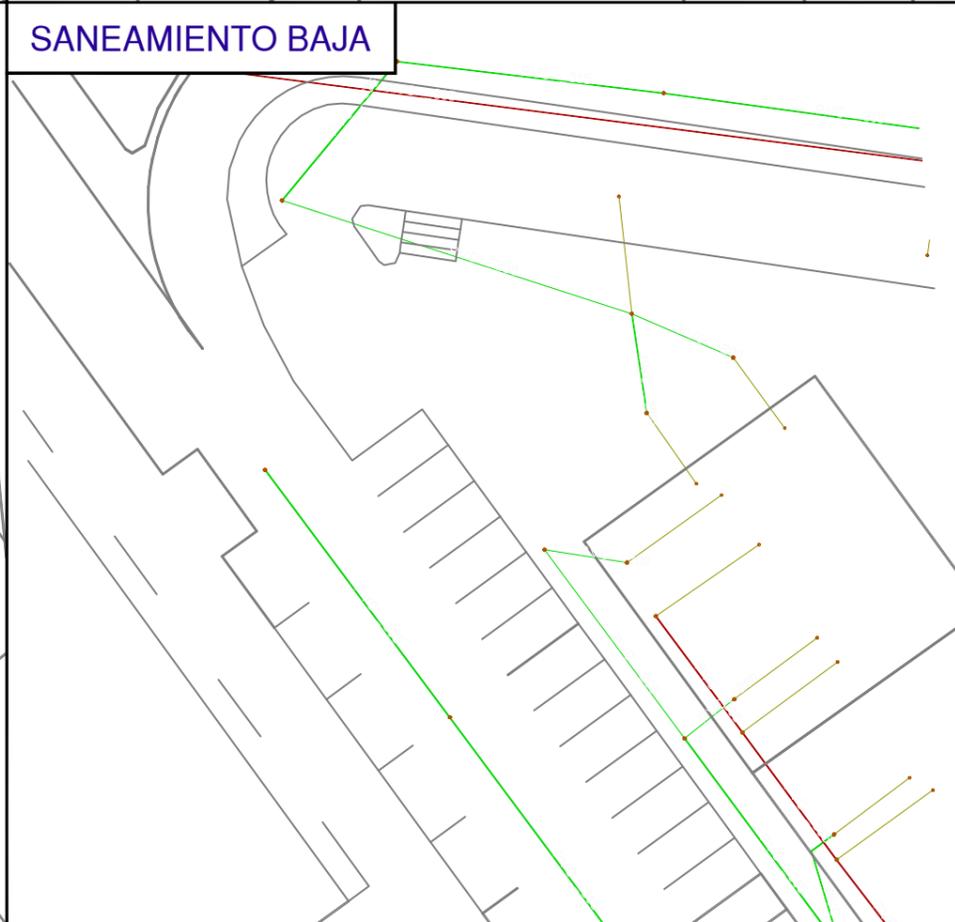

SANEAMIENTO ALTA ABASTECIMIENTO ALTA



| | | | |
|--|--------------------------|------------------------------|------------------------------|
| Proiektua / Proyecto: AZKOITIA MIKROSEKTORIZAZIOA | | | |
| Planoaren Izenburua / Título del plano: SERVICIOS AFECTADOS - SECTORIAL TRENBIDE | | | |
| Data / Fecha: 2022ko URRIA | Eskala / Escala: 1 / 400 | Plano Zkia. / Plano Nº: SSAA | Orri Zkia. / Hoja Nº: 7 / 15 |

EUSKALTEL







TELEFONICA

IBERDROLA

NORTEGAS

SANEAMIENTO BAJA

SANEAMIENTO ALTA
ABASTECIMIENTO ALTA

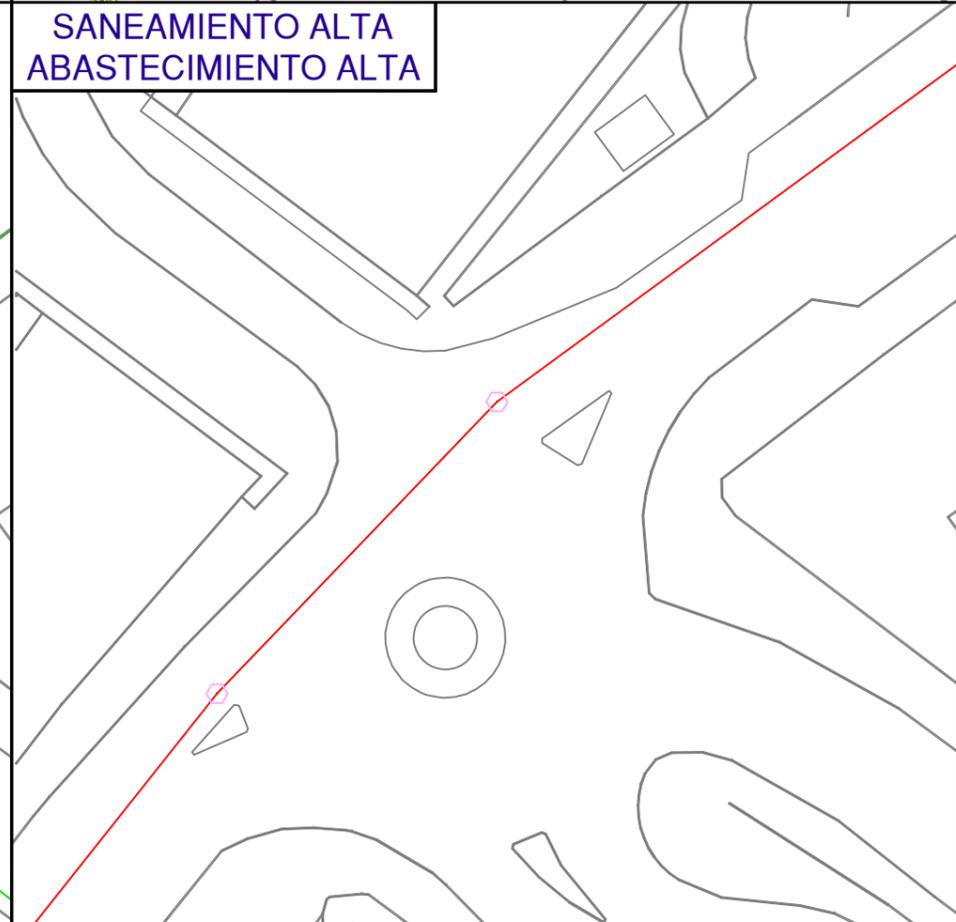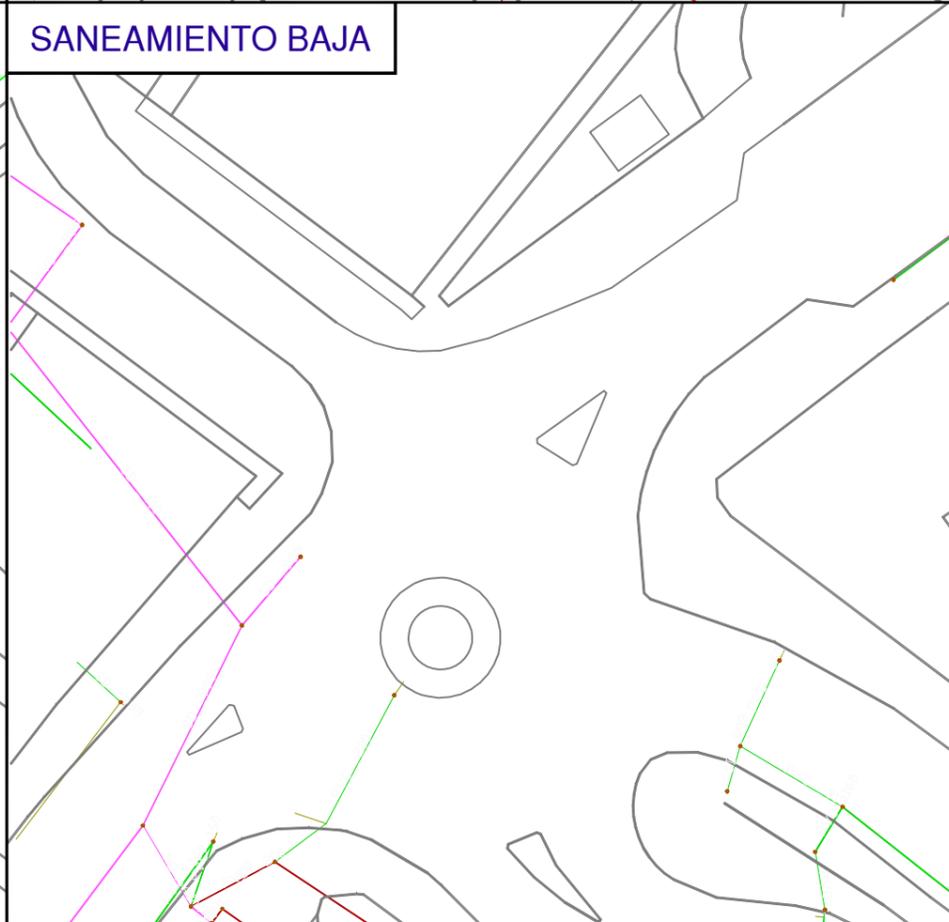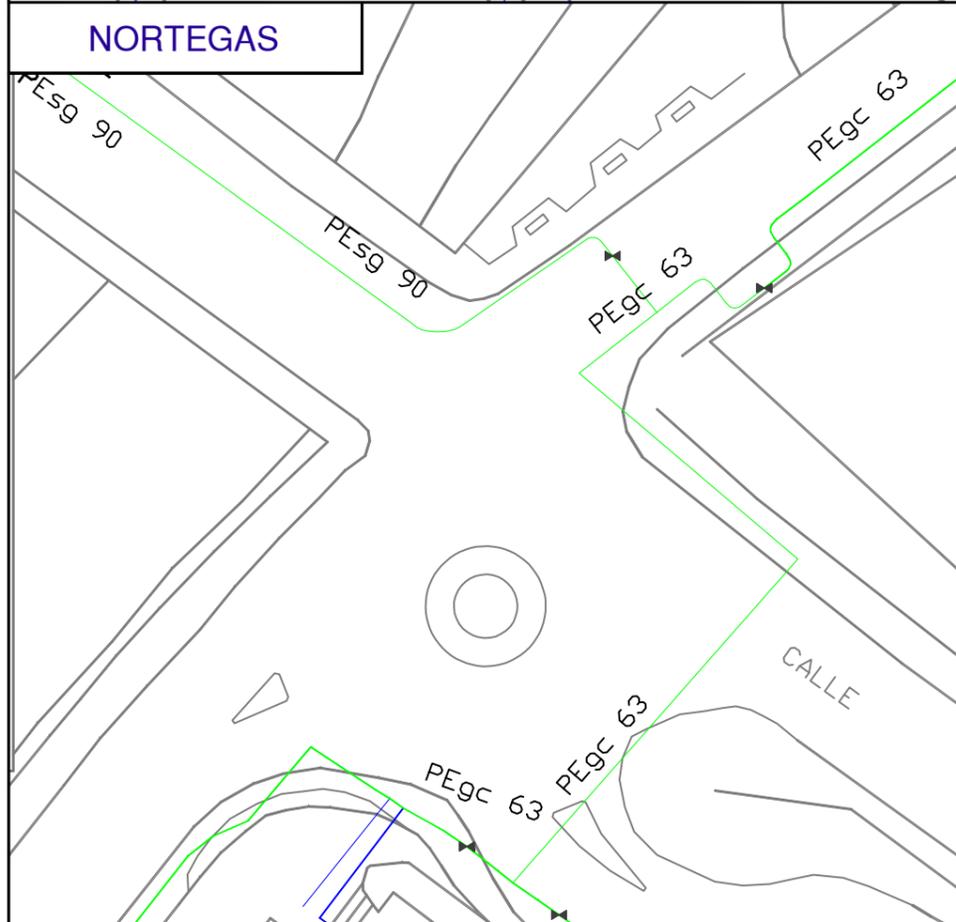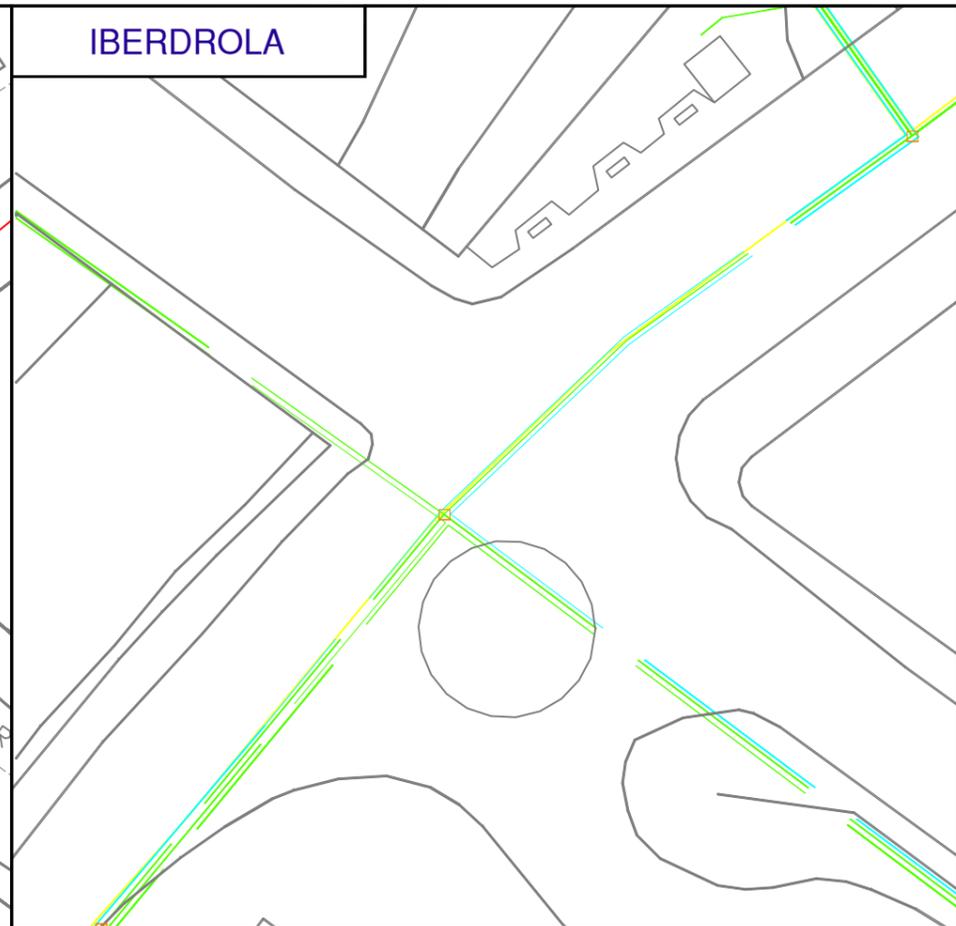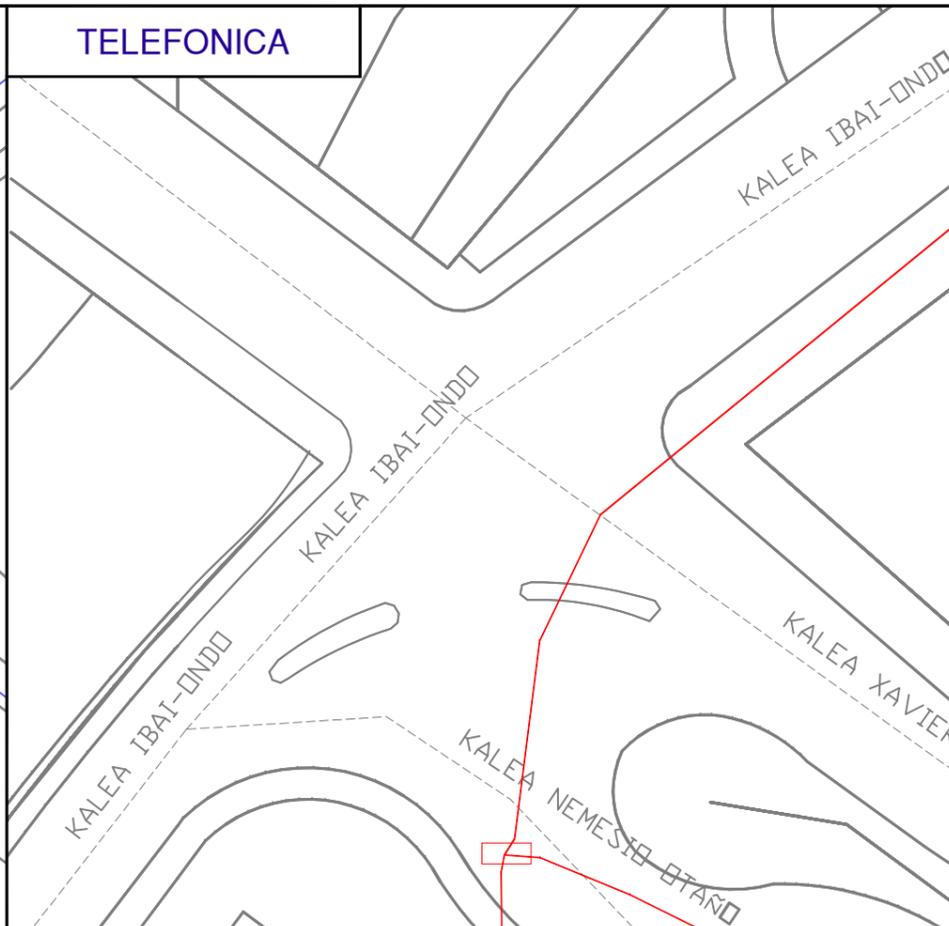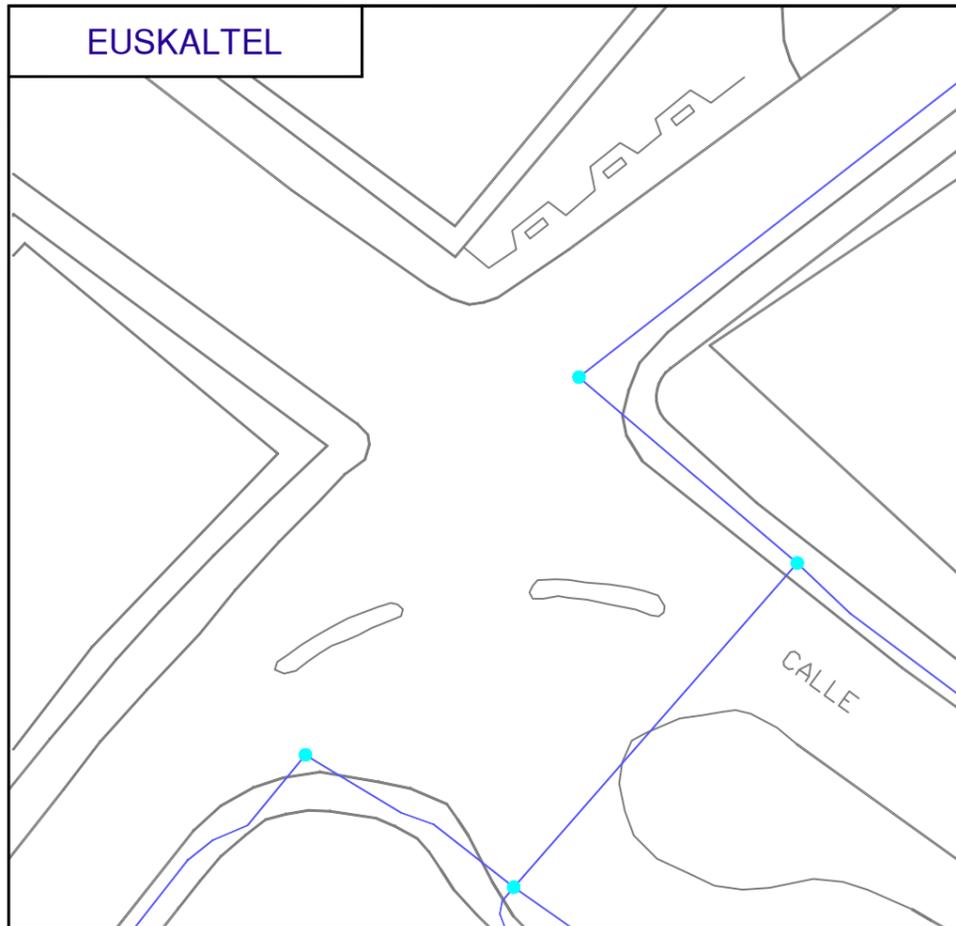

| | | | |
|---|---|------------------------------|------------------------------|
|  | Proiektua / Proyecto: AZKOITIA MIKROSEKTORIZAZIOA | | |
| | Planoaren Izenburua / Título del plano: SERVICIOS AFECTADOS - SECTORIAL IBAI ONDO | | |
| Data / Fecha: 2022ko URRIA | Eskala / Escala: 1 / 400 | Plano Zkia. / Plano Nº: SSAA | Orri Zkia. / Hoja Nº: 8 / 15 |

EUSKALTEL

TELEFONICA

IBERDROLA

TERR.

NORTEGAS

SANEAMIENTO BAJA

SANEAMIENTO ALTA
ABASTECIMIENTO ALTA

TERR.



Proiektua / Proyecto: AZKOITIA MIKROSEKTORIZAZIOA

Planoaren Izenburua / Título del plano: SERVICIOS AFECTADOS - SECTORIAL MARTIN DEUNA

Data / Fecha: 2022ko URRIA

Eskala / Escala: 1 / 400

Plano Zkia. / Plano Nº: SSAA

Orri Zkia. / Hoja Nº: 9 / 15

EUSKALTEL

TELEFONICA

IBERDROLA







NORTEGAS

SANEAMIENTO BAJA

SANEAMIENTO ALTA
ABASTECIMIENTO ALTA



| | | | |
|--|--------------------------|------------------------------|-------------------------------|
| Proiektua / Proyecto: AZKOITIA MIKROSEKTORIZAZIOA | | | |
| Planoaren Izenburua / Título del plano: SERVICIOS AFECTADOS - VÁLVULAS ALTZIBAR-MARTIN DEUNA | | | |
| Data / Fecha: 2022ko URRIA | Eskala / Escala: 1 / 400 | Plano Zkia. / Plano Nº: SSAA | Orri Zkia. / Hoja Nº: 10 / 15 |

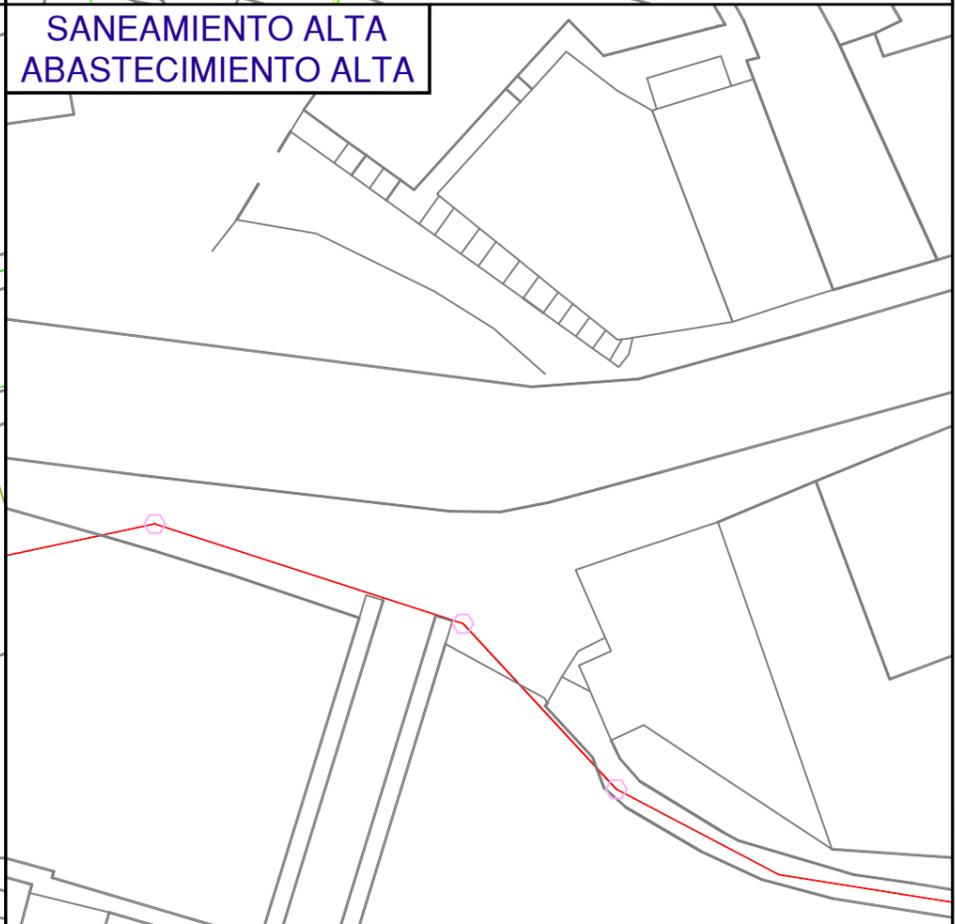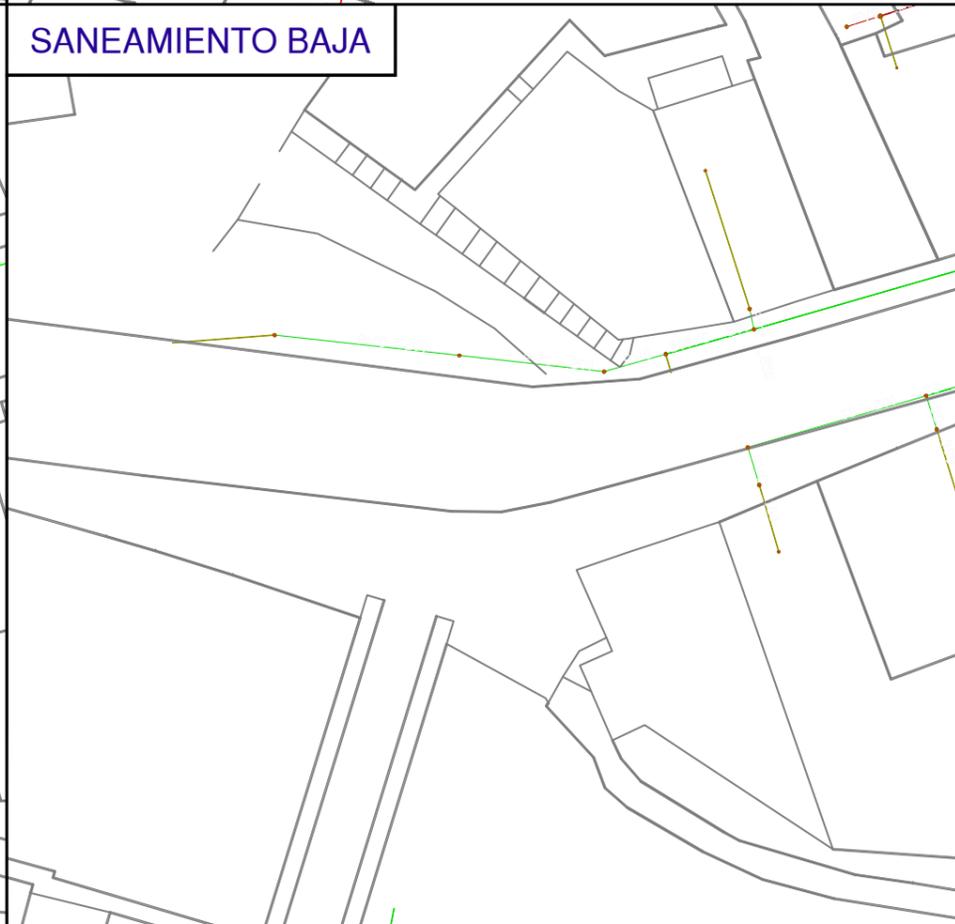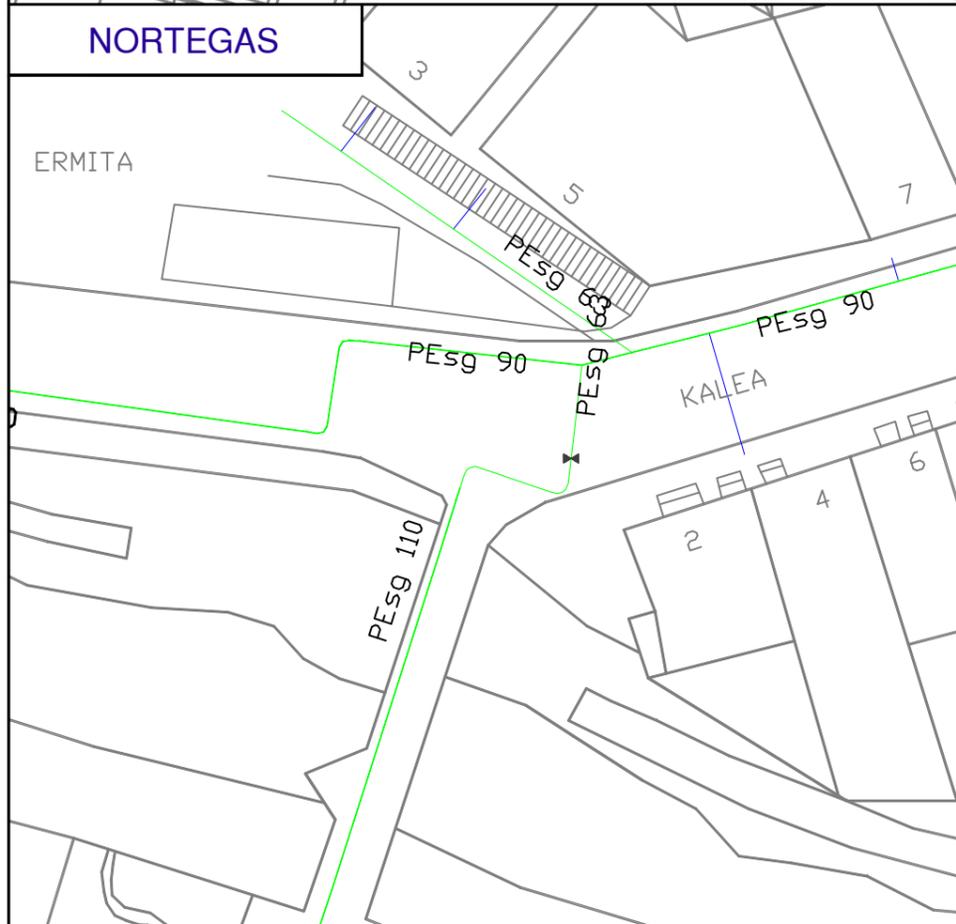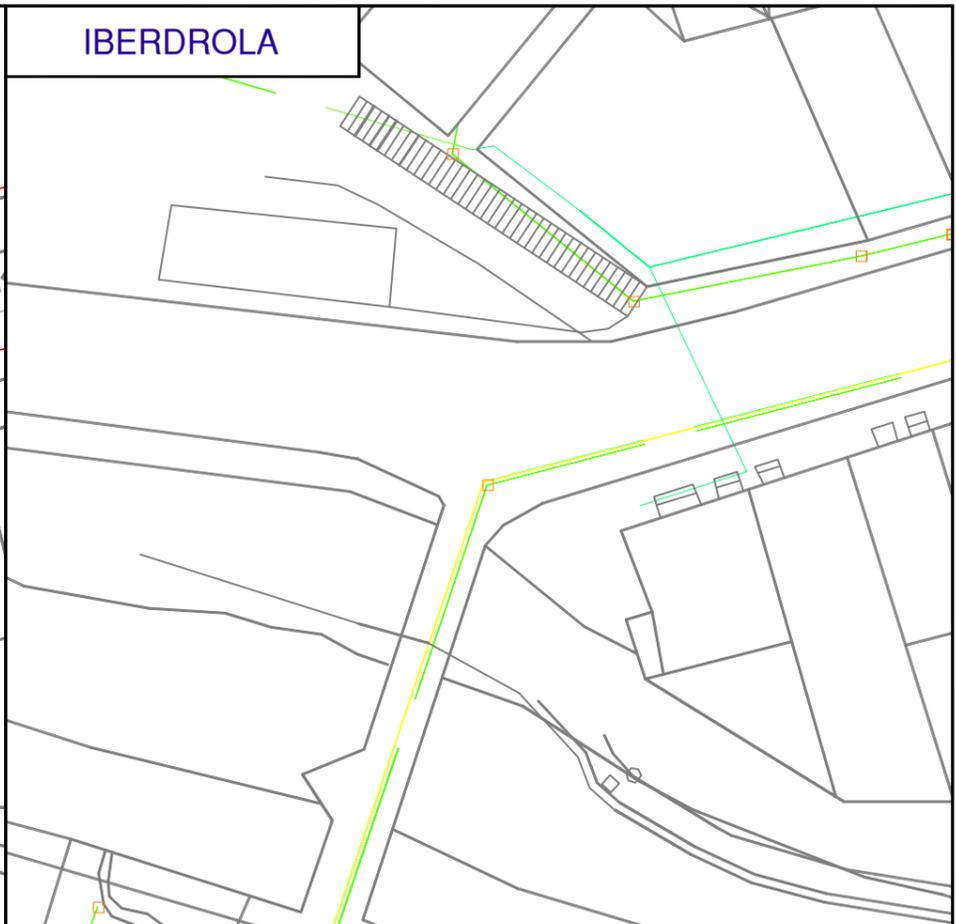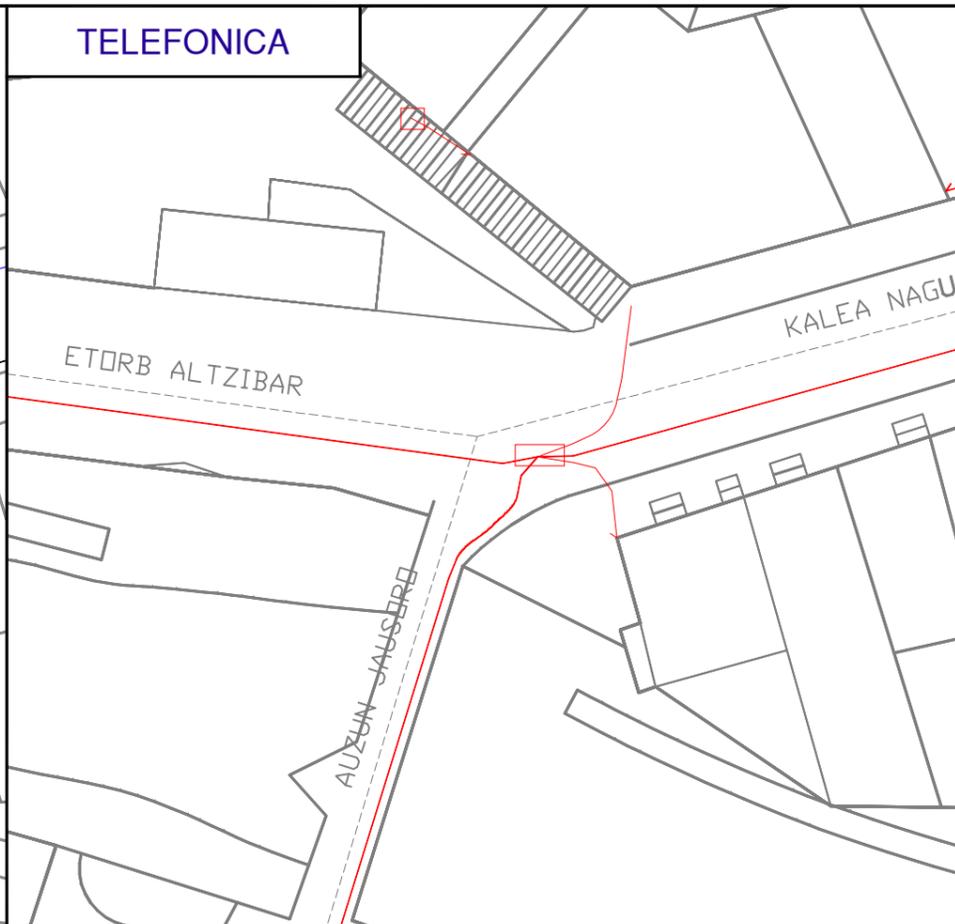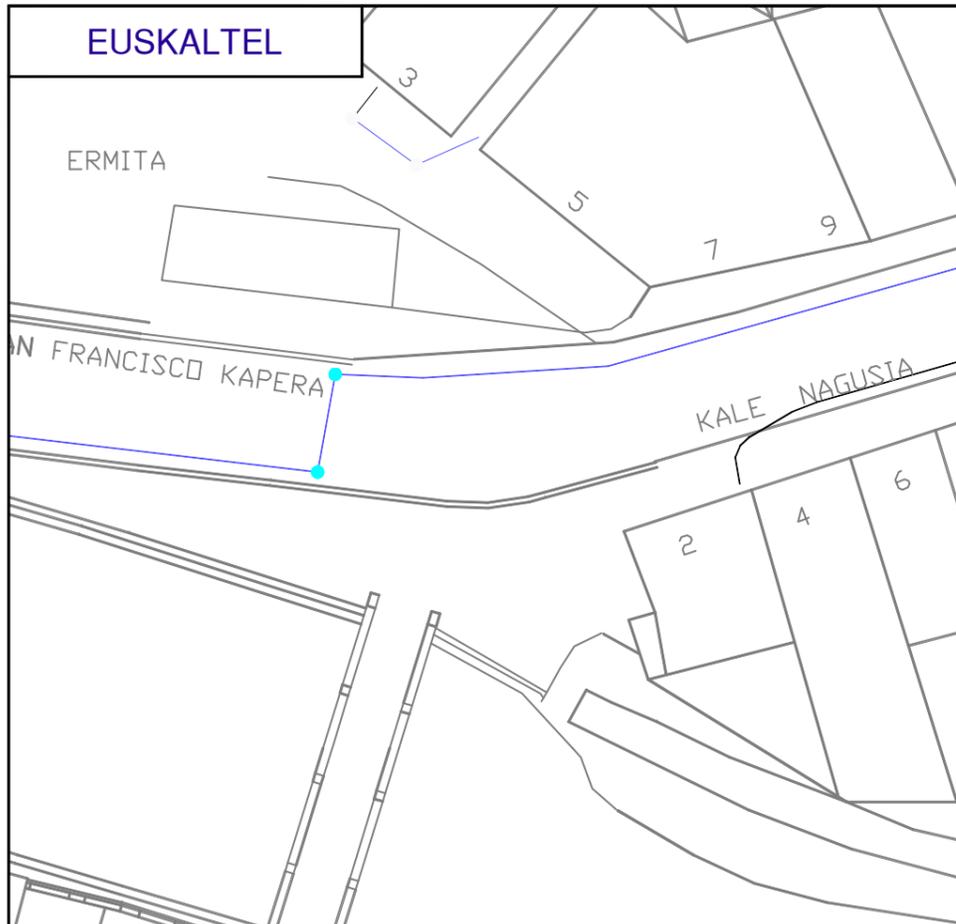

EUSKALTEL

TELEFONICA

IBERDROLA

Polígono BASTARRETXE

NORTEGAS

SANEAMIENTO BAJA

SANEAMIENTO ALTA
ABASTECIMIENTO ALTA

ACsg 8

ACsg 8



Proiektua / Proyecto:

AZKOITIA MIKROSEKTORIZAZIOA

Planoaren Izenburua / Título del plano:

SERVICIOS AFECTADOS - VÁLVULAS JUIN-JULIO URKIJÓ

Data / Fecha:

2022ko URRIA

Eskala / Escala:

1 / 400

Plano Zkia. / Plano Nº:

SSAA

Orri Zkia. / Hoja Nº:

12 / 15

EUSKALTEL


TELEFONICA

IBERDROLA

NORTEGAS

SANEAMIENTO BAJA

SANEAMIENTO ALTA
ABASTECIMIENTO ALTA

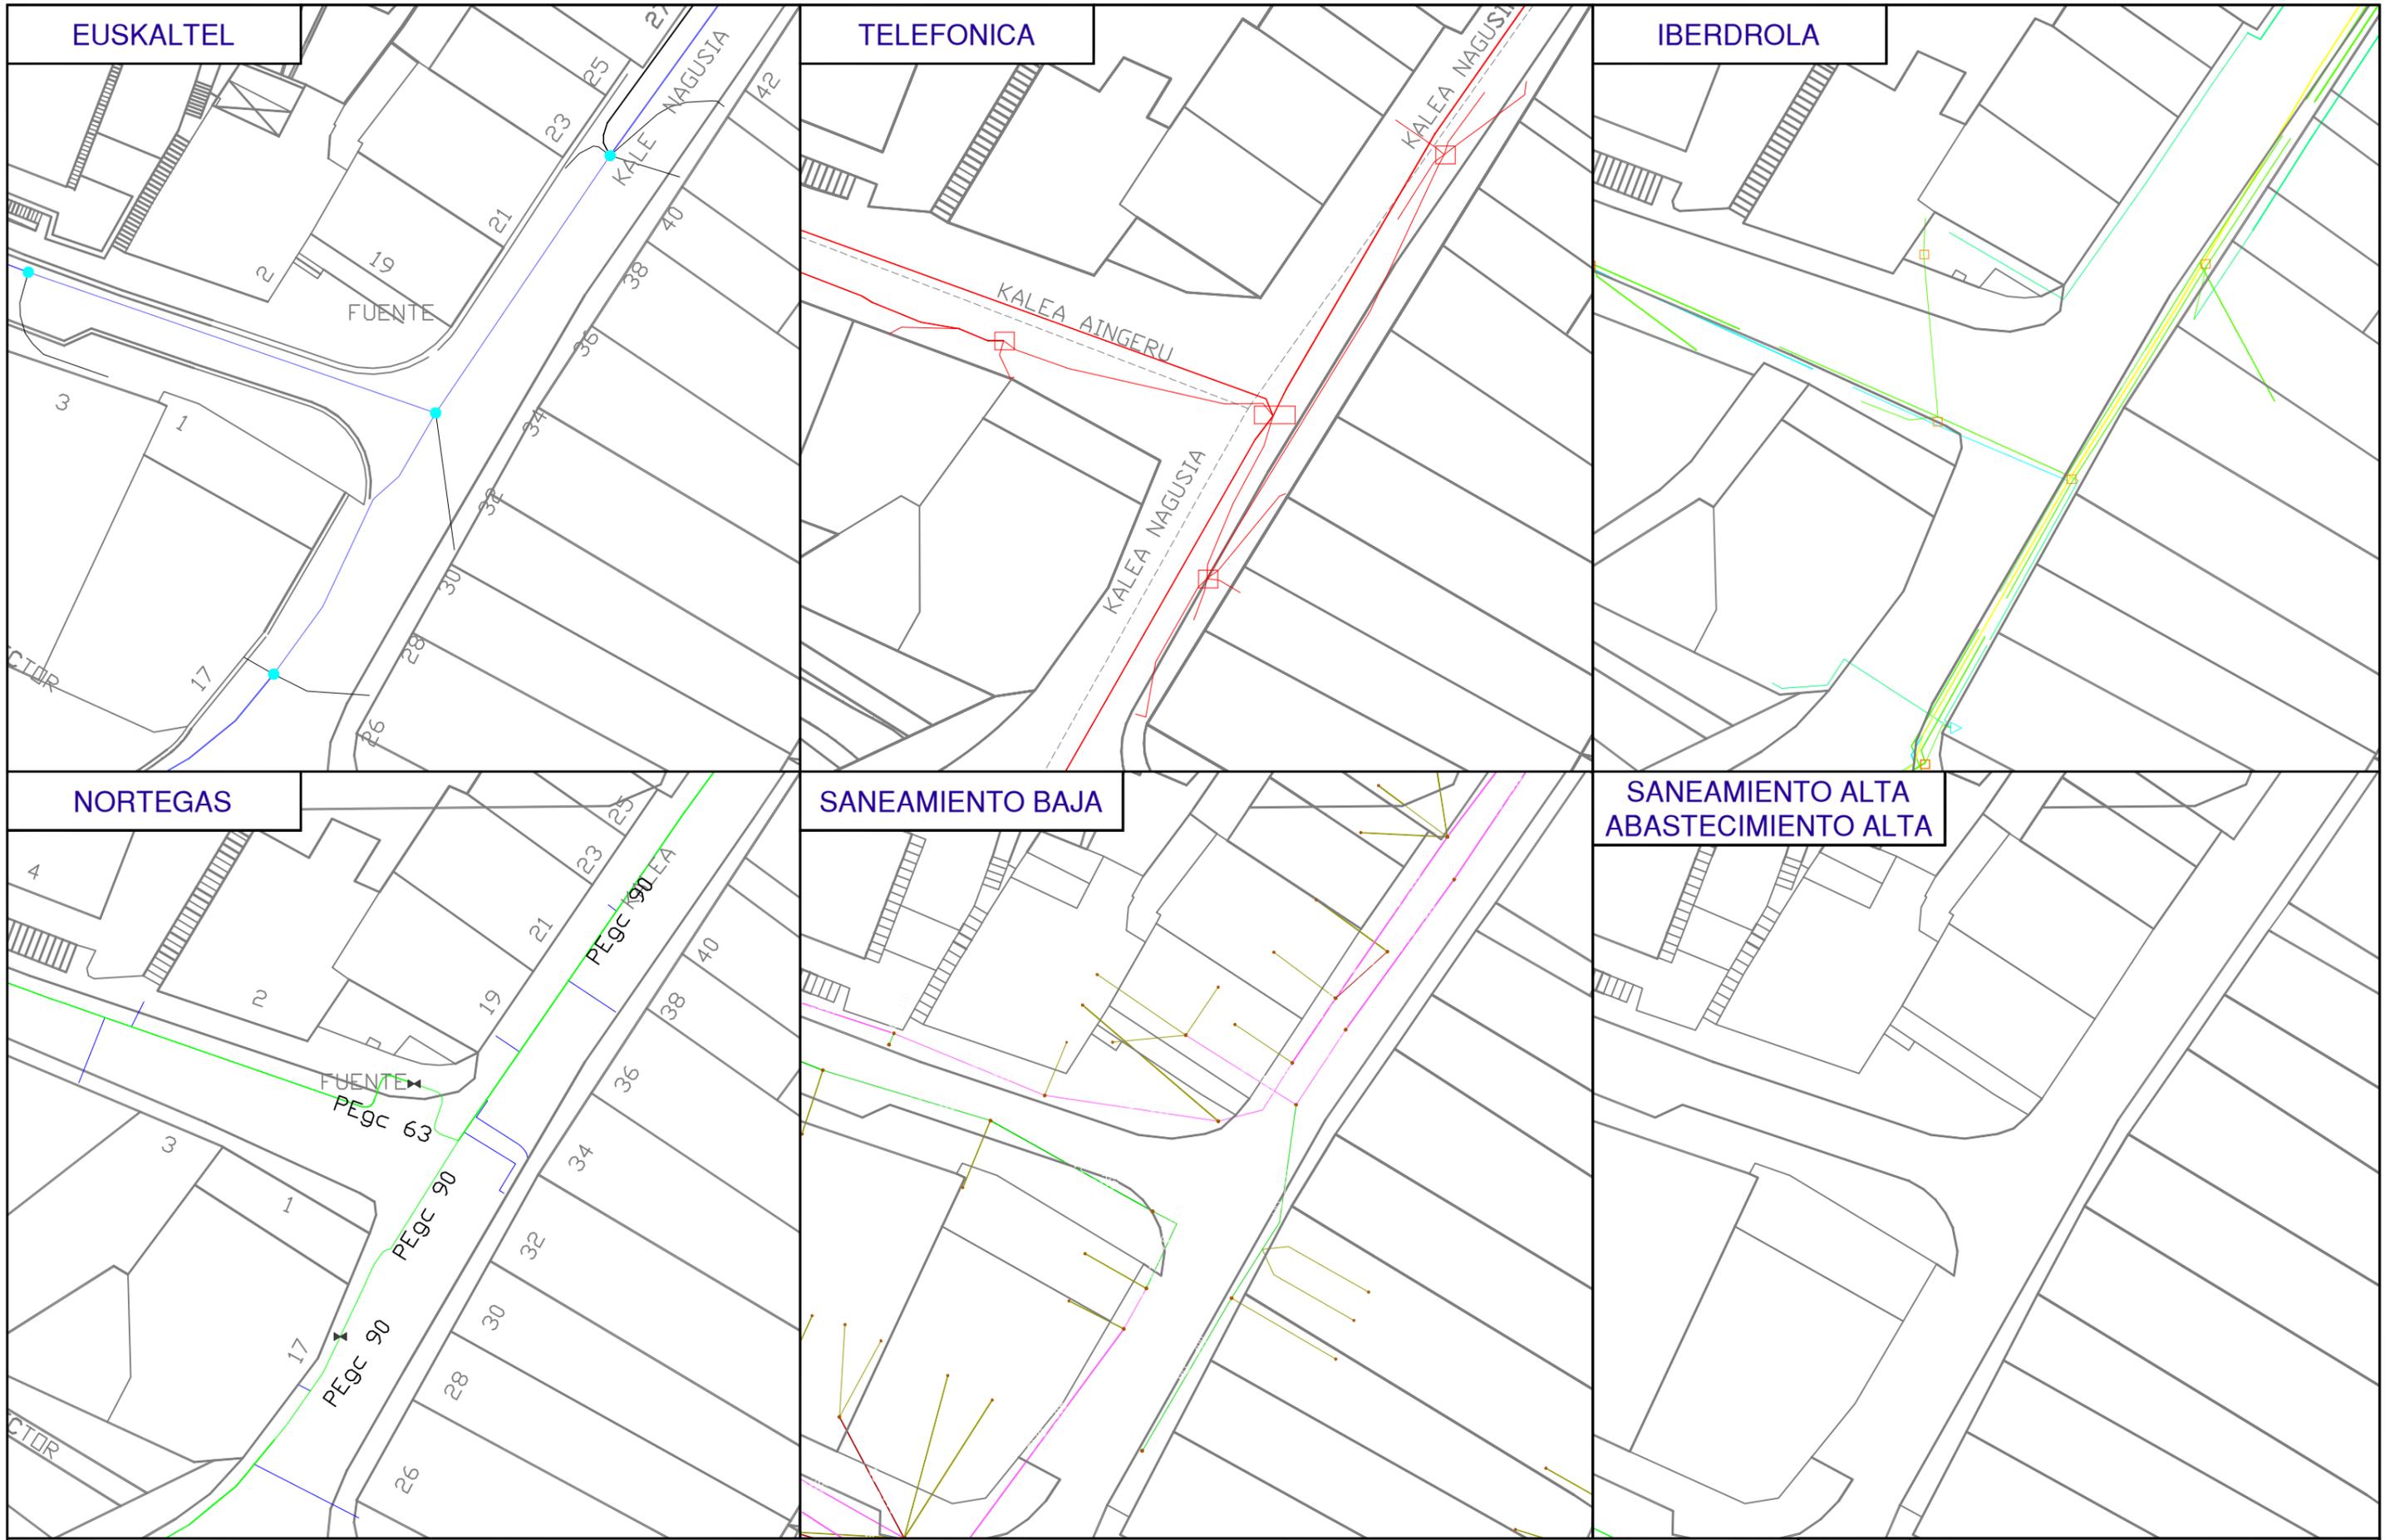

| | | | |
|--|--------------------------|------------------------------|-------------------------------|
| Proiektua / Proyecto: AZKOITIA MIKROSEKTORIZAZIOA | | | |
| Planoaren Izenburua / Título del plano: SERVICIOS AFECTADOS - VÁLVULAS AINGERU | | | |
| Data / Fecha: 2022ko URRIA | Eskala / Escala: 1 / 400 | Plano Zkia. / Plano Nº: SSAA | Orri Zkia. / Hoja Nº: 13 / 15 |

EUSKALTEL

TELEFONICA

IBERDROLA

NORTEGAS

SANEAMIENTO BAJA

SANEAMIENTO ALTA
ABASTECIMIENTO ALTA

AUZDA JUIIN
ETORB JULIO URKIJO
AUZDA JUIIN
AUZDA JUIIN

ACS9 4

ACS9 4



Proiektua / Proyecto: AZKOITIA MIKROSEKTORIZAZIOA

Planoaren Izenburua / Título del plano: SERVICIOS AFECTADOS - VÁLVULAS JULIO URKIJO-TRENBIDE


Data / Fecha: 2022ko URRIA

Eskala / Escala: 1 / 400


Plano Zkia. / Plano Nº: SSAA

Orri Zkia. / Hoja Nº: 14 / 15


EUSKALTEL

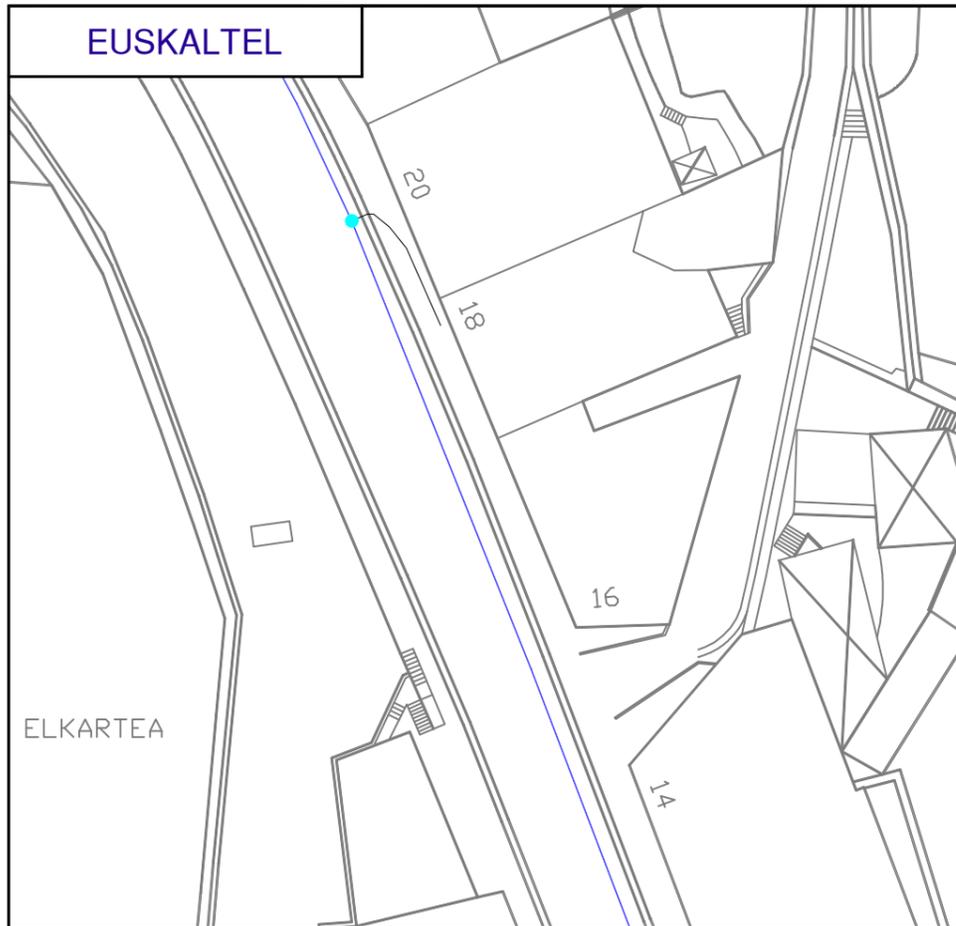


TELEFONICA

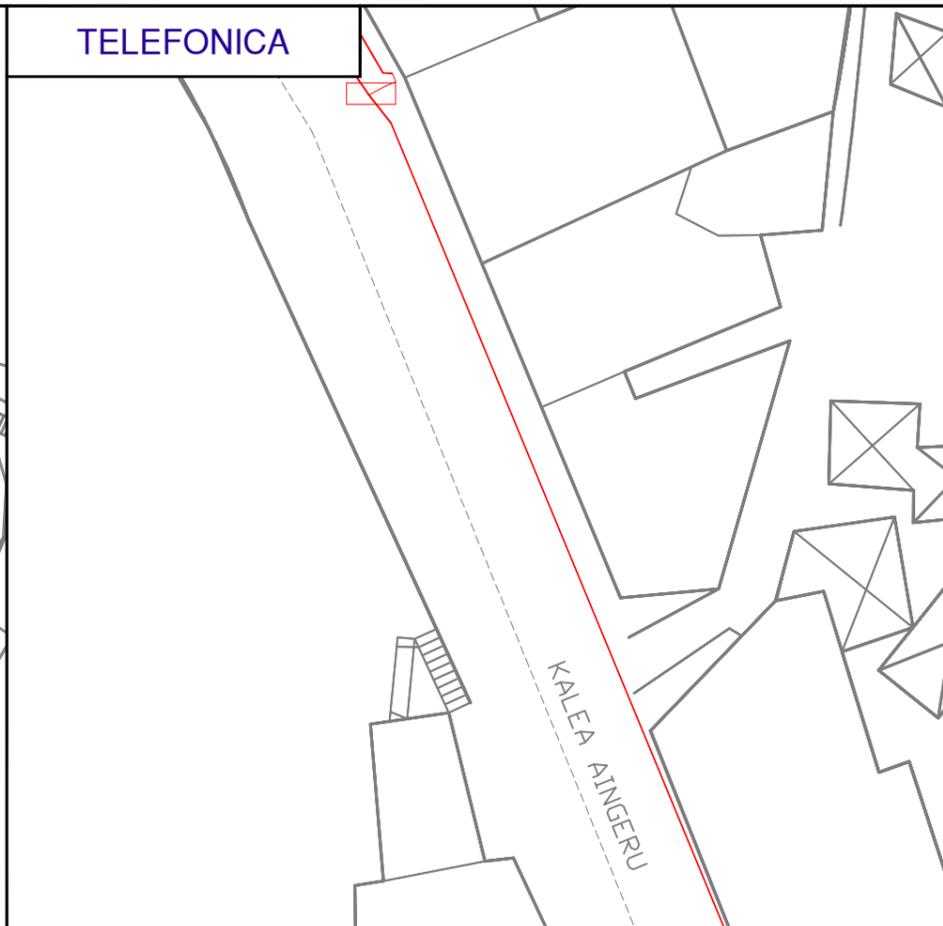


IBERDROLA

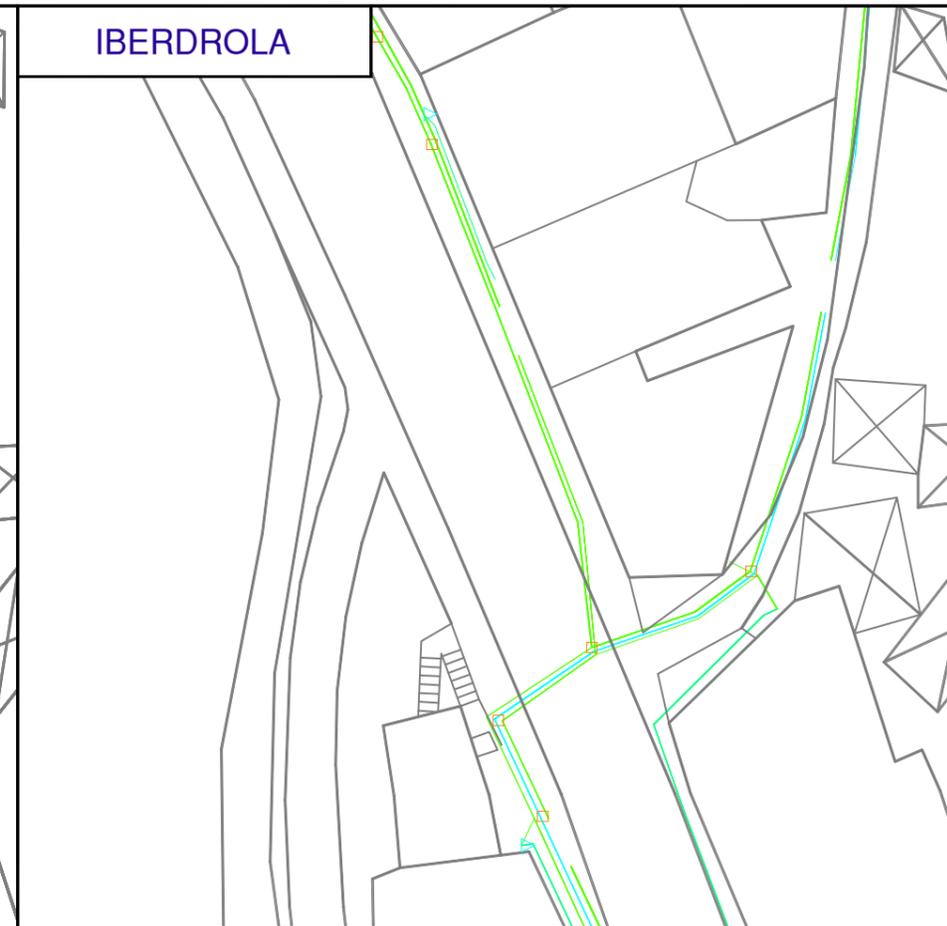


NORTEGAS

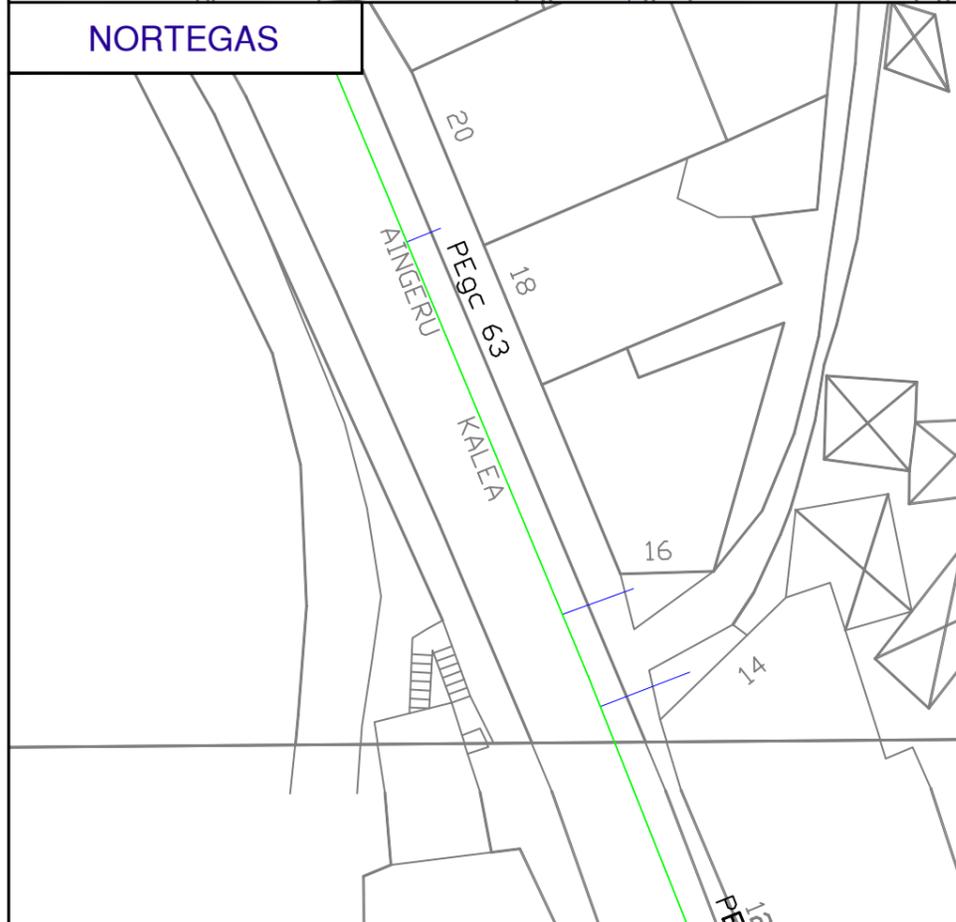

SANEAMIENTO BAJA

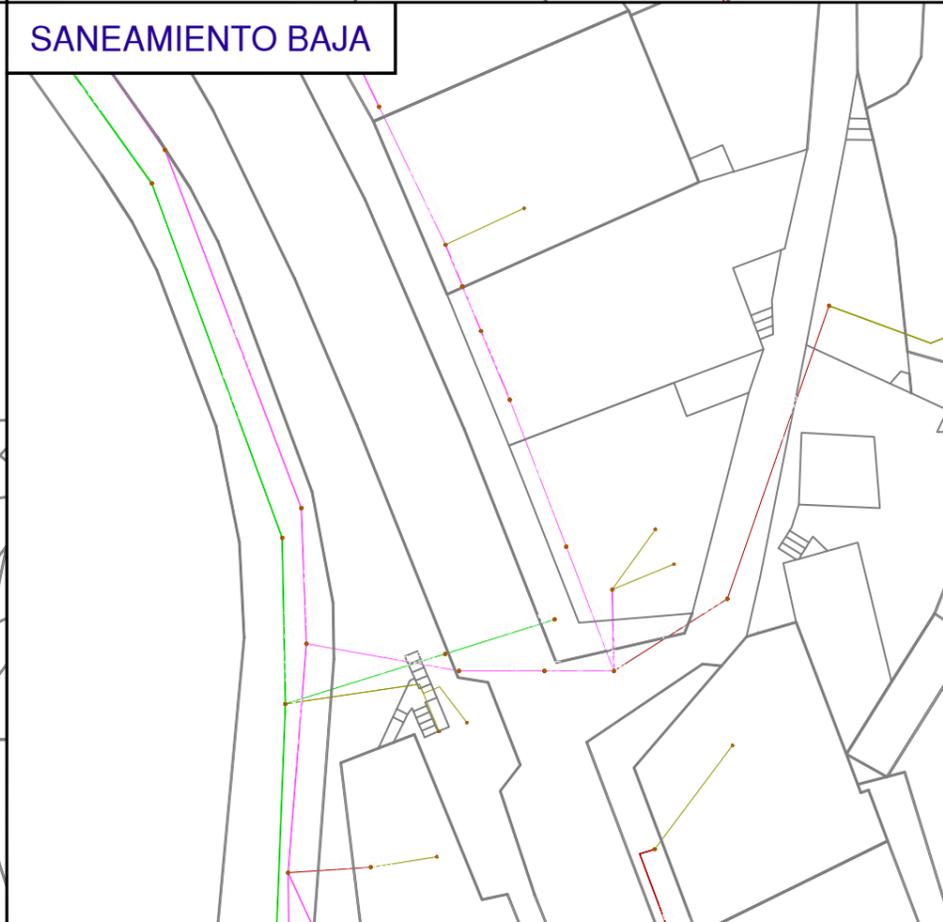

SANEAMIENTO ALTA ABASTECIMIENTO ALTA

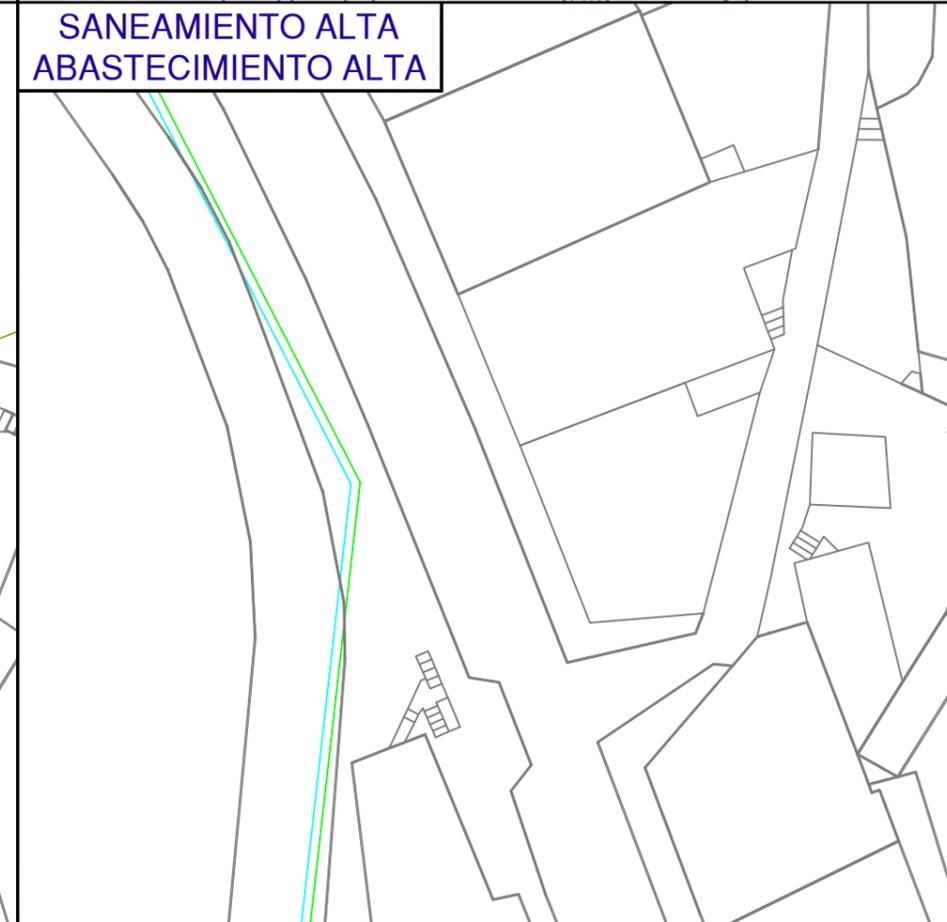

**ERANTZUKIZUNPEKO ADIERAZPENAREN EREDUA, UHOLDE-ARRISKUA DAGOENEAN
MODELO DE DECLARACIÓN RESPONSABLE POR RIESGO DE INUNDACIÓN**

ESKATZAILEAREN DATUAK - DATOS SOLICITANTE

| | | | | | |
|--|-----------------|--|---|--------------------------|--------------------------|
| Izen-abizenak / Sozietate-izena * Nombre y apellidos / Denominación social | | GIPUZKOAKO UR KONTSORTZIOA | | | |
| NAN / IFK* DNI / NIF | G20423992 | Helbidea* Dirección | BLANCA VINUESA ERAIKINA, PORTUETXE KALEA 16, 1.SOLAIRUA | | |
| Herria* Localidad | DONOSTIA | Lurralde historikoa* Territorio histórico | GIPUZKOA | P.K.* C.P. | 20018 |
| | | | | Tfnoa.* Tfno. | 943 31 18 01 |
| Posta elektronikoa* Correo electrónico empresa@gipuzkoakour.eus | | | | | |
| Ordezkaririk izanez gero - En caso de que hubiese representante ** | | | | | |
| Ordezkararen izen-abizenak* Nombre y Apellidos representante | | | | | NAN* DNI |
| Helbidea* Dirección | | Herria* Localidad | | P.K.* C.P. | Tfnoa.* Tfno. |
| Posta elektronikoa* Correo electrónico | | | | | |

JARDUKETEN DATUAK - DATOS DE LAS ACTUACIONES

| | |
|---|--|
| Jarduketaren deskribapena Descripción de la actuación: | SECTORIZACION La obra consiste en la instalación de caudalímetros sectoriales en diferente puntos del municipio. Se ejecuta una cata donde instala un caudalímetro sobre la red existente. |
| Espedientearen erreferentzia Referencia del expediente: | |

JARDUKETAREN KOKAPENA / LOCALIZACIÓN DE LA ACTUACIÓN

| | | |
|---|----------------------------|---|
| ETRS 89 koordenatuak Coordenadas ETRS 89 | UTMX 555888.2349 | UTMY 4780748.3495 |
| Lurralde historikoa Territorio histórico | GIPUZKOA | Udalerrria Municipio |
| | | AZKOITIA |
| Poligonoa Polígono | | Lurzatia Parcela |
| Arro Hidrografikoa Cuenca Hidrográfica | | Ibilgua Cauce |
| | | UROLA |
| Lehentasunezko Fluxu Eremua (LFE) ⁽¹⁾ Zona de flujo preferente (ZFP) | <input type="checkbox"/> | Uholde-arriskugunea (LFEtik kanpo) ⁽¹⁾ Zona inundable (fuera de ZFP) |
| | | <input checked="" type="checkbox"/> |

(1): Adierazi dagokion aukera
Marcar la opción que proceda

* Bete beharreko eremuak
* Campos de obligado cumplimiento

** Derrigorrezkoa da ordezkartza egiaztatzea
** Debe acreditarse la representatividad

Egoitza Nagusia - Sede Principal

Orio, 1-3
01010 Vitoria-Gasteiz.
Tel.: +34 945 011 700

Mediterraneoko Arroen Bulegoa
Oficina de las Cuencas Mediterráneas

Portal de Foronda, 9-11
01010 Vitoria-Gasteiz
Tel.: +34 945 011 898

Mendebaldeko Kantauriar Arroen Bulegoa
Oficina de las Cuencas Cantábricas
Occidentales

Alameda Urquijo, 36 – 7.
48011 Bilbao
Tel.: +34 944 033 800

Ekialdeko Kantauria Arroen Bulegoa
Oficina de las Cuencas Cantábricas
Orientales

Intxaurrenondo, 70
20015 Donostia / San Sebastián
Tel.: +34 943 024 800

AITORTZAILEAK ADIERAZTEN DU / EL DECLARANTE MANIFIESTA QUE

1. Badaki jarduera horrek uholdea izateko arriskua duela eta, halaber, badaki zein diren aplikatu beharrek babes zibileko neurriak. Informazio hori kaltetuei helarazteko konpromisoa hartzen du.

2. Bere gain hartzen du uholderik gertatzeko arriskua. Hori gorabehera, aseguratura dauden ondasunen titularrek kalte-ordainak jasotzeko eskubidea izango dute, Aseguruak Konpentsatzeko Partzuergoak aparteko arrisku horretarako ezarri bezala, baita Estatuko Administrazio Orokorra eta Euskal Autonomia Erkidegoak larrialdi-egoerarako edo gertaera katastrofikoak gertatzen direnerako salbuespenez ezartzen dituzten laguntzak ere.

3. Jakitun zara erantzukizunpeko adierazpenarekin batera aurkezten den edozein datu, adierazpen edo dokumentutan funtsezko zehaztasunik eza, faltasuna edo omisioa egoteak edo administrazio hidraulikoaren aurrean erantzukizun-adierazpena ez aurkezteak jardueran jarraitzeko ezintasuna ekarriko duela egitate horiek egiaztatzen direnetik aurrera, alde batera utzi gabe gerta daitezkeen erantzukizun penalak, zibilak edo administratiboak.

4. Administrazio Publikoetako organoek aurretik eman behar duten edozein baimenekiko edo esku-hartzekiko independentea da adierazpen hau, eta, gutxienez, 638/2016 Errege Dekretuan ezarritako erabilera-mugei helden die.

1. Conoce el riesgo de inundación existente a que está sometida la actuación, así como las medidas de protección civil aplicables y se compromete a trasladar esta información a los posibles afectados.

2. Asume el riesgo que se pueda derivar de un posible episodio de inundación, con independencia de las indemnizaciones a que tengan derecho los titulares de bienes asegurados en los términos establecidos por el Consorcio de Compensación de Seguros para este riesgo extraordinario, y de las ayudas que excepcionalmente la Administración General del Estado y la Comunidad Autónoma del País Vasco puedan establecer en situación de emergencia o de acontecimiento catastrófico.

3. Conoce que la inexactitud, falsedad u omisión, de carácter esencial, en cualquier dato, manifestación o documento que se acompañe o incorpore a la declaración responsable, o la no presentación ante la Administración hidráulica de la declaración responsable, determinará la imposibilidad de continuar con el ejercicio de la actividad afectada desde el momento en que se tenga constancia de tales hechos, sin perjuicio de las responsabilidades, penales, civiles o administrativas a que hubiera lugar.

4. Esta declaración es independiente de cualquier autorización o acto de intervención administrativa previa que haya de ser otorgada por los distintos órganos de las Administraciones públicas, con sujeción, al menos a las limitaciones de uso establecidas en el Real Decreto 638/2016.

Hala badagokio, baimen-espeditentean sartuta geratuko da erantzukizunpeko adierazpen hau.

Erantzukizunpeko adierazpen hau baimen-espeditente batean sartzen ez bada, Uraren Euskal Agentzian erregistratu beharko da, jarduera hasi baino hilabete lehenago gutxienez.

Esta declaración responsable quedará integrada en el expediente de autorización, si es el caso.

En los casos en que esta declaración responsable no haya estado incluida en un expediente de autorización, deberá registrarse en la Agencia Vasca del Agua con una antelación mínima de 1 mes antes del inicio de la actividad.

Data eta eskaera egiten duenaren (edo ordezkariaren) sinadura
Fecha y firma persona solicitante (o representante)

2022ko Urriaren 25a

Datuak babesteko araudian ezarritakoari jarraiki, jakinarazten dizugu zure datuak Uraren Euskal Agentziaren ardurapeko «Baimenen eta emakiden kudeaketa» fitxategian sartuko direla.

Bildutako datuak beharrezkoak dira jabari publiko hidraulikoaren eta ibilguen zortasun eta zaintzaren esparruan, hala nola EA Eren eskumeneko itsas-lehorreko jabari publikoaren babes-zortasunaren esparruan, obrak eta bestelako jarduerak egiteko baimen-espeditenteak kudeatzeko.

Datuak eskuratzeko, zuzentzeko, ezeztatzeko eta aurkaratzeko eskubidea gauzatu nahi izanez gero, igorri idatzizko jakinarazpen bat Uraren Euskal Agentziari (URA) –Orio kalea 1-3, 01010 Gasteiz (Araba)– NANaren edota nortasun-agiri baliokide baten kopia atxikita. Halaber, onartzen duzu Uraren Euskal Agentziak, beharrezkoa duenean, Eusko Jaurlaritzari, Udalei, Foru Aldundiei, Ebroko Konfederazio Hidrografikoari, Kantauriko Konfederazio Hidrografikoari eta ura kudeatzeko gainerako erakundeei zure datu pertsonalak ezagutaraztea, dagozkion eskumenak gauza ditzaten, eta aipatutako helburuak lortzeko.

Con objeto de dar cumplimiento a lo establecido por la normativa de protección de datos, le informamos de que sus datos van a ser incluidos en el Fichero "Gestión de autorizaciones y concesiones", cuyo responsable es la Agencia Vasca del Agua.

Los datos recabados son necesarios para la gestión de los expedientes de autorizaciones necesarias para la realización de obras y otras actuaciones en el ámbito del dominio público hidráulico y zonas de servidumbre y policía de cauces, así como en el ámbito de la zona de servidumbre de protección del dominio público marítimo terrestre competencia de la CAPV. Podrá ejercer sus derechos de acceso, rectificación, cancelación y oposición dirigiendo una comunicación por escrito a la Agencia Vasca del Agua -Calle Orio, 1-3, 01010 - Vitoria-Gasteiz (Araba)-, en la que se incluya una copia de su DNI u otro documento identificativo equivalente.

Así mismo, presta su consentimiento para que la Agencia Vasca del Agua, cuando proceda y resulte necesario, comunique sus datos personales al Gobierno Vasco, Ayuntamientos y Diputaciones, Confederación Hidrográfica del Ebro, la Confederación Hidrográfica del Cantábrico y otras entidades gestoras del agua, para el ejercicio de sus respectivas competencias en relación con las finalidades arriba citadas.



OBRA EGITEKO BAIMEN ESKARIA - SOLICITUD AUTORIZACION PARA OBRA

| | | | | | |
|----------------------------|-----------|----------------------------|---|---------------|--------------|
| Eskatzailea Solicitante | | GIPUZKOAKO UR KONTSORTZIOA | | Data Fecha | 25-11-2022 |
| IFK CIF | G20423992 | Helbidea Dirección | Blanca Vinuesa eraikuntza. Portuetxe,16, 1.solairua | | |
| Herria Localidad | Donostia | P.K. C.P. | 20018 | Tfnoa Tfno | 943 31 18 01 |

| | | |
|--|--|------------------------------------|
| OBREN IZENBURUA - TITULO DE LA OBRA: UR HORNIDURA MIKROSEKTORIZAZIOA | | KODEA / CODIGO: 90119071 |
|--|--|------------------------------------|

| | | | |
|---------------------|-----------------|----------------------------------|--------------|
| Herria Localidad | AZKOITIA | Erreka edo ibaia Arroyo o río | UROLA |
|---------------------|-----------------|----------------------------------|--------------|


| | | | | | | |
|--------------------------|--|-------------------------|---|---|----------------------------------|---|
| Sare mota Tipo de red | <input checked="" type="checkbox"/> Abastecimiento <input type="checkbox"/> Saneamiento | Justificazioa Motivo | <input checked="" type="checkbox"/> Renovación red <input type="checkbox"/> Ampliación red | <input type="checkbox"/> Reparación programada <input type="checkbox"/> Reparación urgente | Afekzio-mota Tipo de afección | <input type="checkbox"/> Cruce <input checked="" type="checkbox"/> Paralelismo |
|--------------------------|--|-------------------------|---|---|----------------------------------|---|

OBREN DESKRIBAPENA - DESCRIPCION:

SECTORIZACION

La obra consiste en la instalación de caudalímetros sectoriales en diferente puntos del municipio. Se ejecuta una cata donde se instala un caudalímetro sobre la red existente.

SECTORIAL JUIN

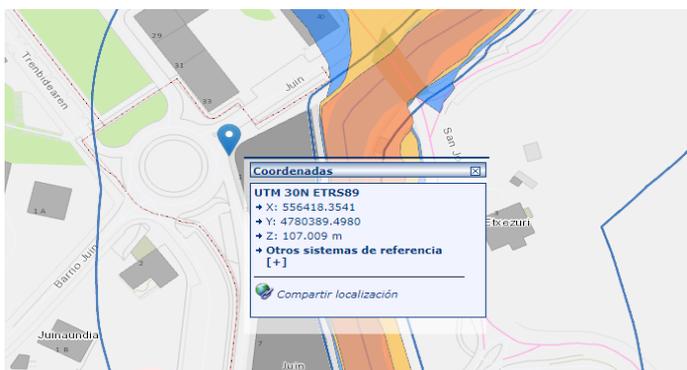


SECTORIALES AINGERU + MERKATU




SECTORIAL AUZMENDIBIDEA




SECTORIAL UGARTE

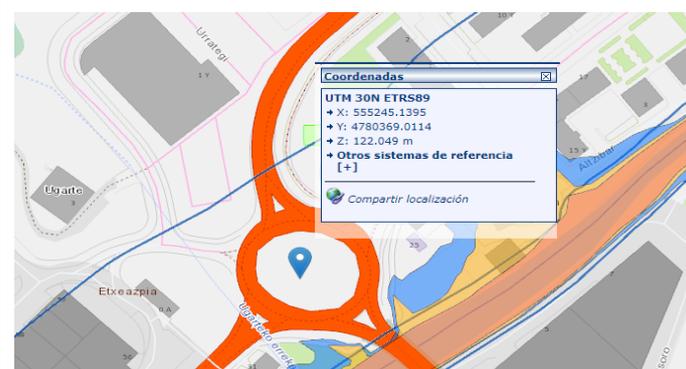


SECTORIAL IPINTZA

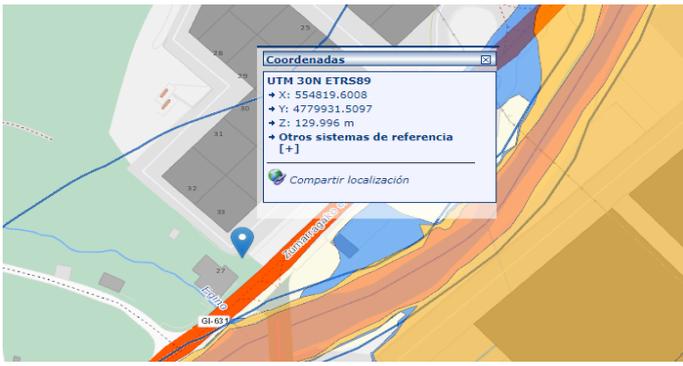

SECTORIAL IBAI ONDO

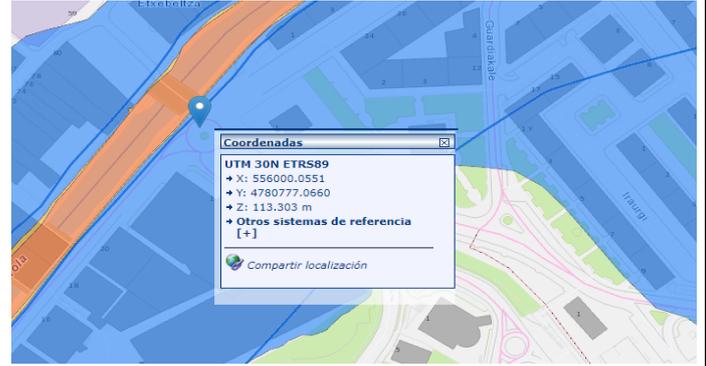


SECTORIAL MARTIN DEUNA

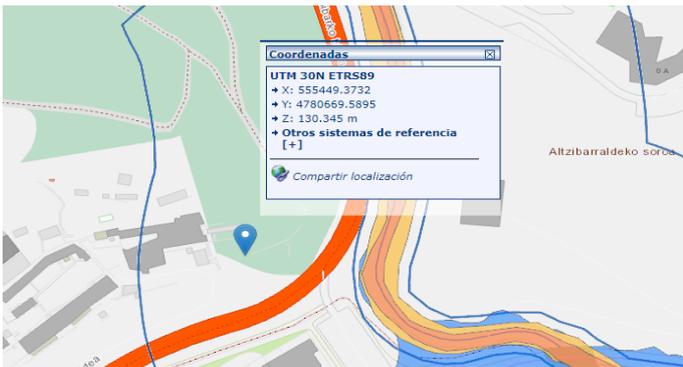


VALVULAS MARTIN DEUNA-ALTZIBAR




CONEXIÓN MARTIN DEUNA-AINGERU

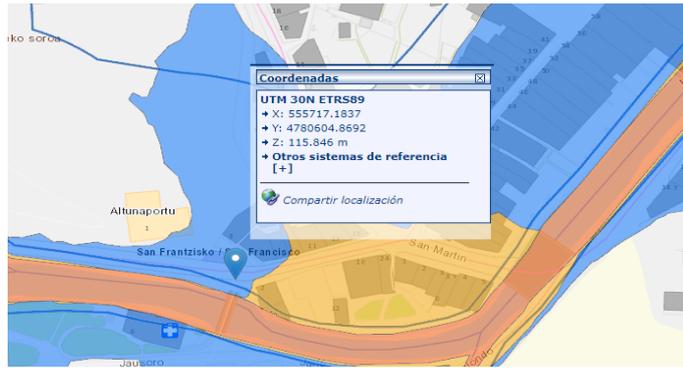

VALVULAS URKIJO-JUIN

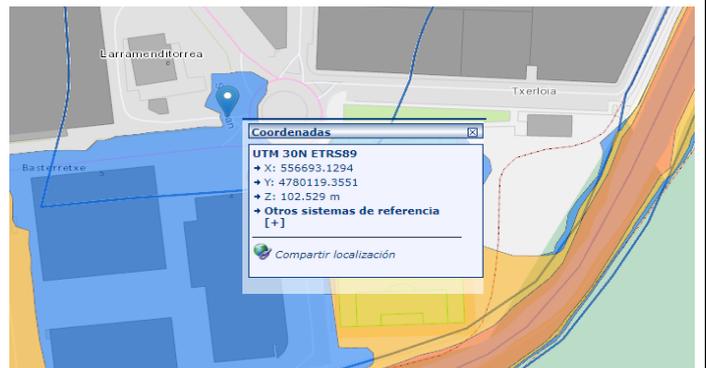

VALVULAS AINGERU

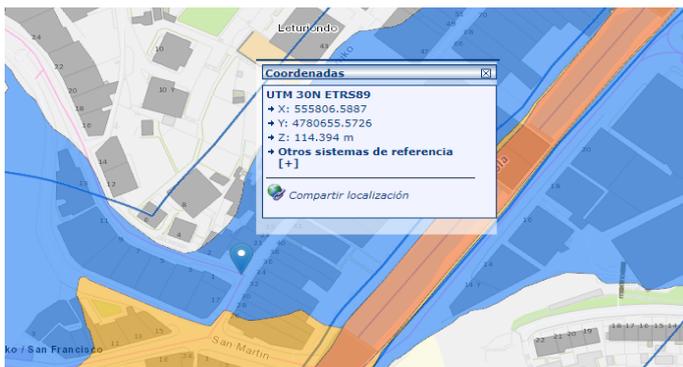

VALVULAS TRENBIDE-JUIN

