



Gipuzkoako Ur Kantsortzioa  
Gipuzkoako Urak

## **ANEJO 2: SERVICIOS AFECTADOS**

**OBRA:**

---

***RENOVACION BAJADA OKOBIO***

**BELAUNTZA**

---



- **AFECCION A OTRAS REDES Y SERVICIOS**

Tras consulta a Inkolan durante la elaboración del presente documento, se ha detectado la presencia de varios servicios en el ámbito de las obras (se adjuntan planos), por lo que será **IMPRESINDIBLE PREVIO AL COMIENZO DE LAS OBRAS** contactar con los responsables de todos los servicios (**aunque no aparezcan en la consulta adjunta**) para garantizar la ejecución de las obras sin afección a otros servicios.

- **AFECCION A CARRETERAS, DOMINIO PUBLICO HIDRAULICO, PUERTOS, FFCC O PARTICULARES.**

Según se ha comentado en la memoria, la nueva conducción a instalar atraviesa en su recorrido terrenos particulares, por lo que se comunica la necesidad de realizar la gestión de los oportunos permisos de paso.


Dentro del ámbito de las obras se ha constatado la vial GI-3211, y debido a que durante las obras se producirán varios paralelismos junto a la misma, se adjunta copia de la correspondiente solicitud de autorización a la Diputación Foral de Gipuzkoa.

También se ha constatado la presencia de conducciones o instalaciones pertenecientes a Enagas, por lo que se comunica la necesidad de ponerse en contacto con el responsable de dicha explotación.


Donostia, noviembre de 2020

Gipuzkoako Ur Kontsortzioa


Gipuzkoako Urak, S.A.

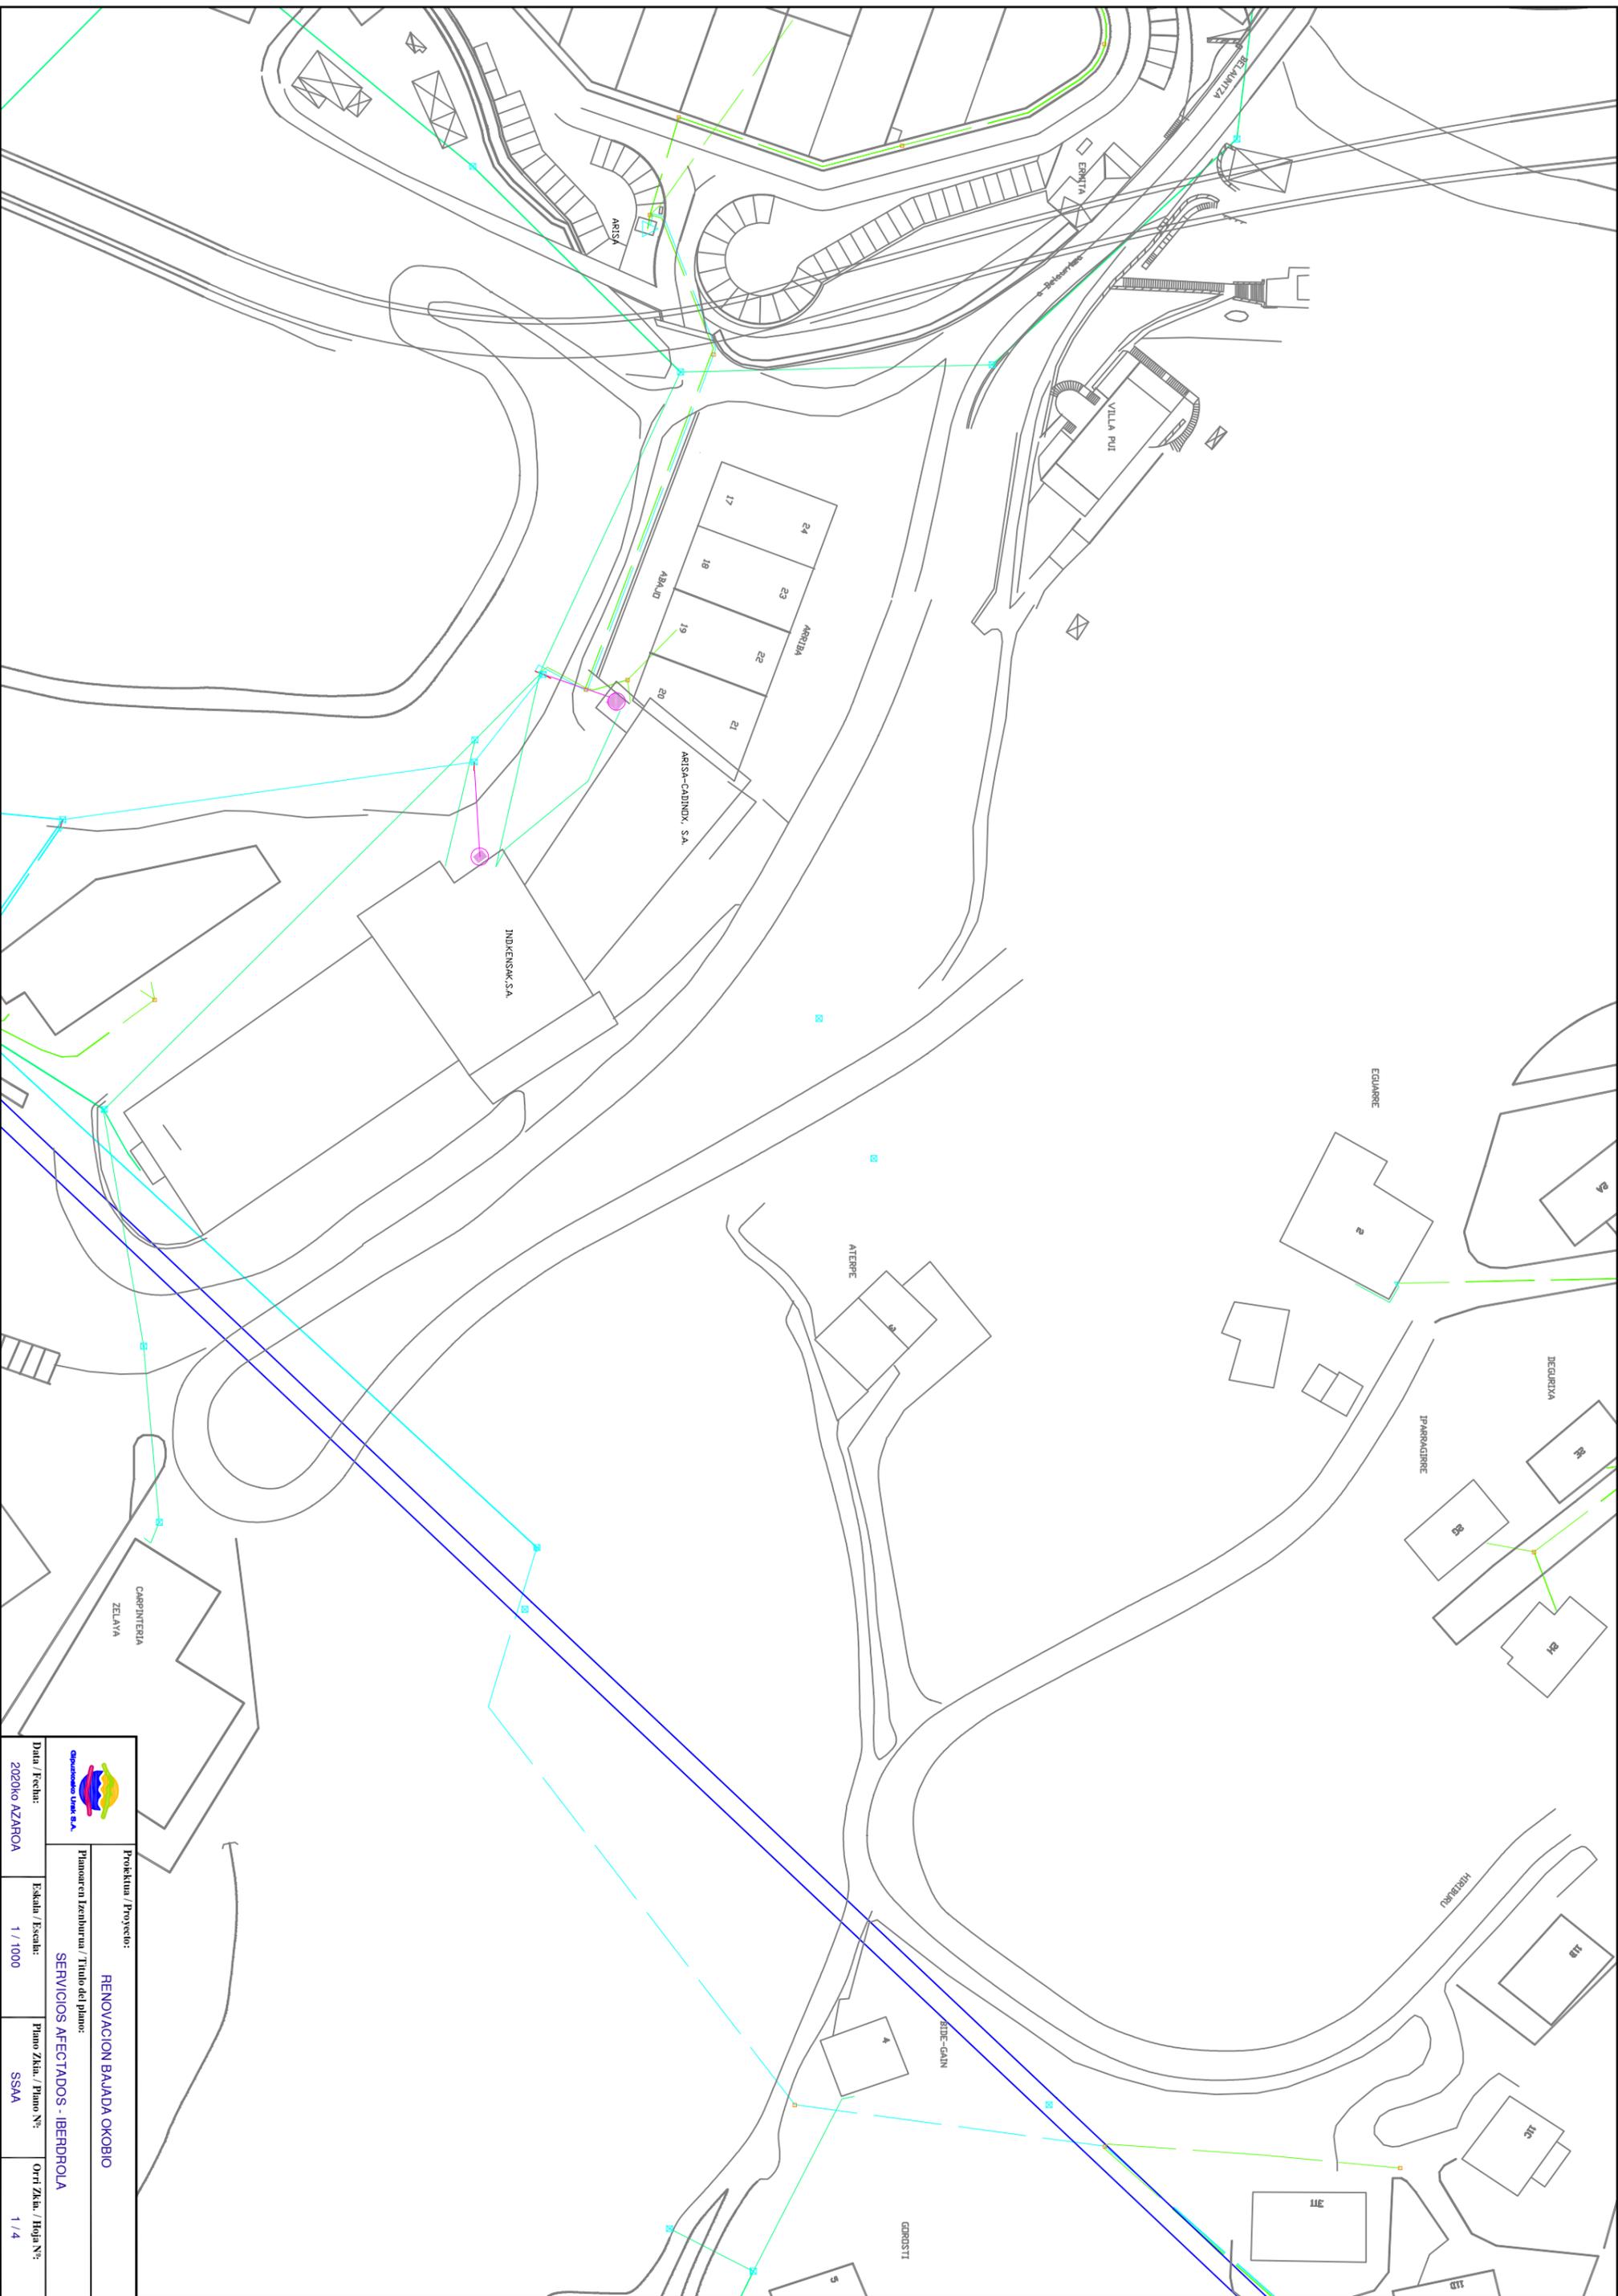

 Gipuzkoako Unibertsitatea			
<b>Proiektua / Proyecto:</b> RENOVACION BAIADA OKOIBO			
<b>Planoaren Isenburua / Título del plano:</b> SERVICIOS AFECTADOS - IBERDROLA			
<b>Data / Fecha:</b> 2020ko AZAROA	<b>Esкала / Escala:</b> 1 / 1000	<b>Plano Zikla / Plano Nº:</b> SSAA	<b>Orri Zikla / Hoja Nº:</b> 1 / 4

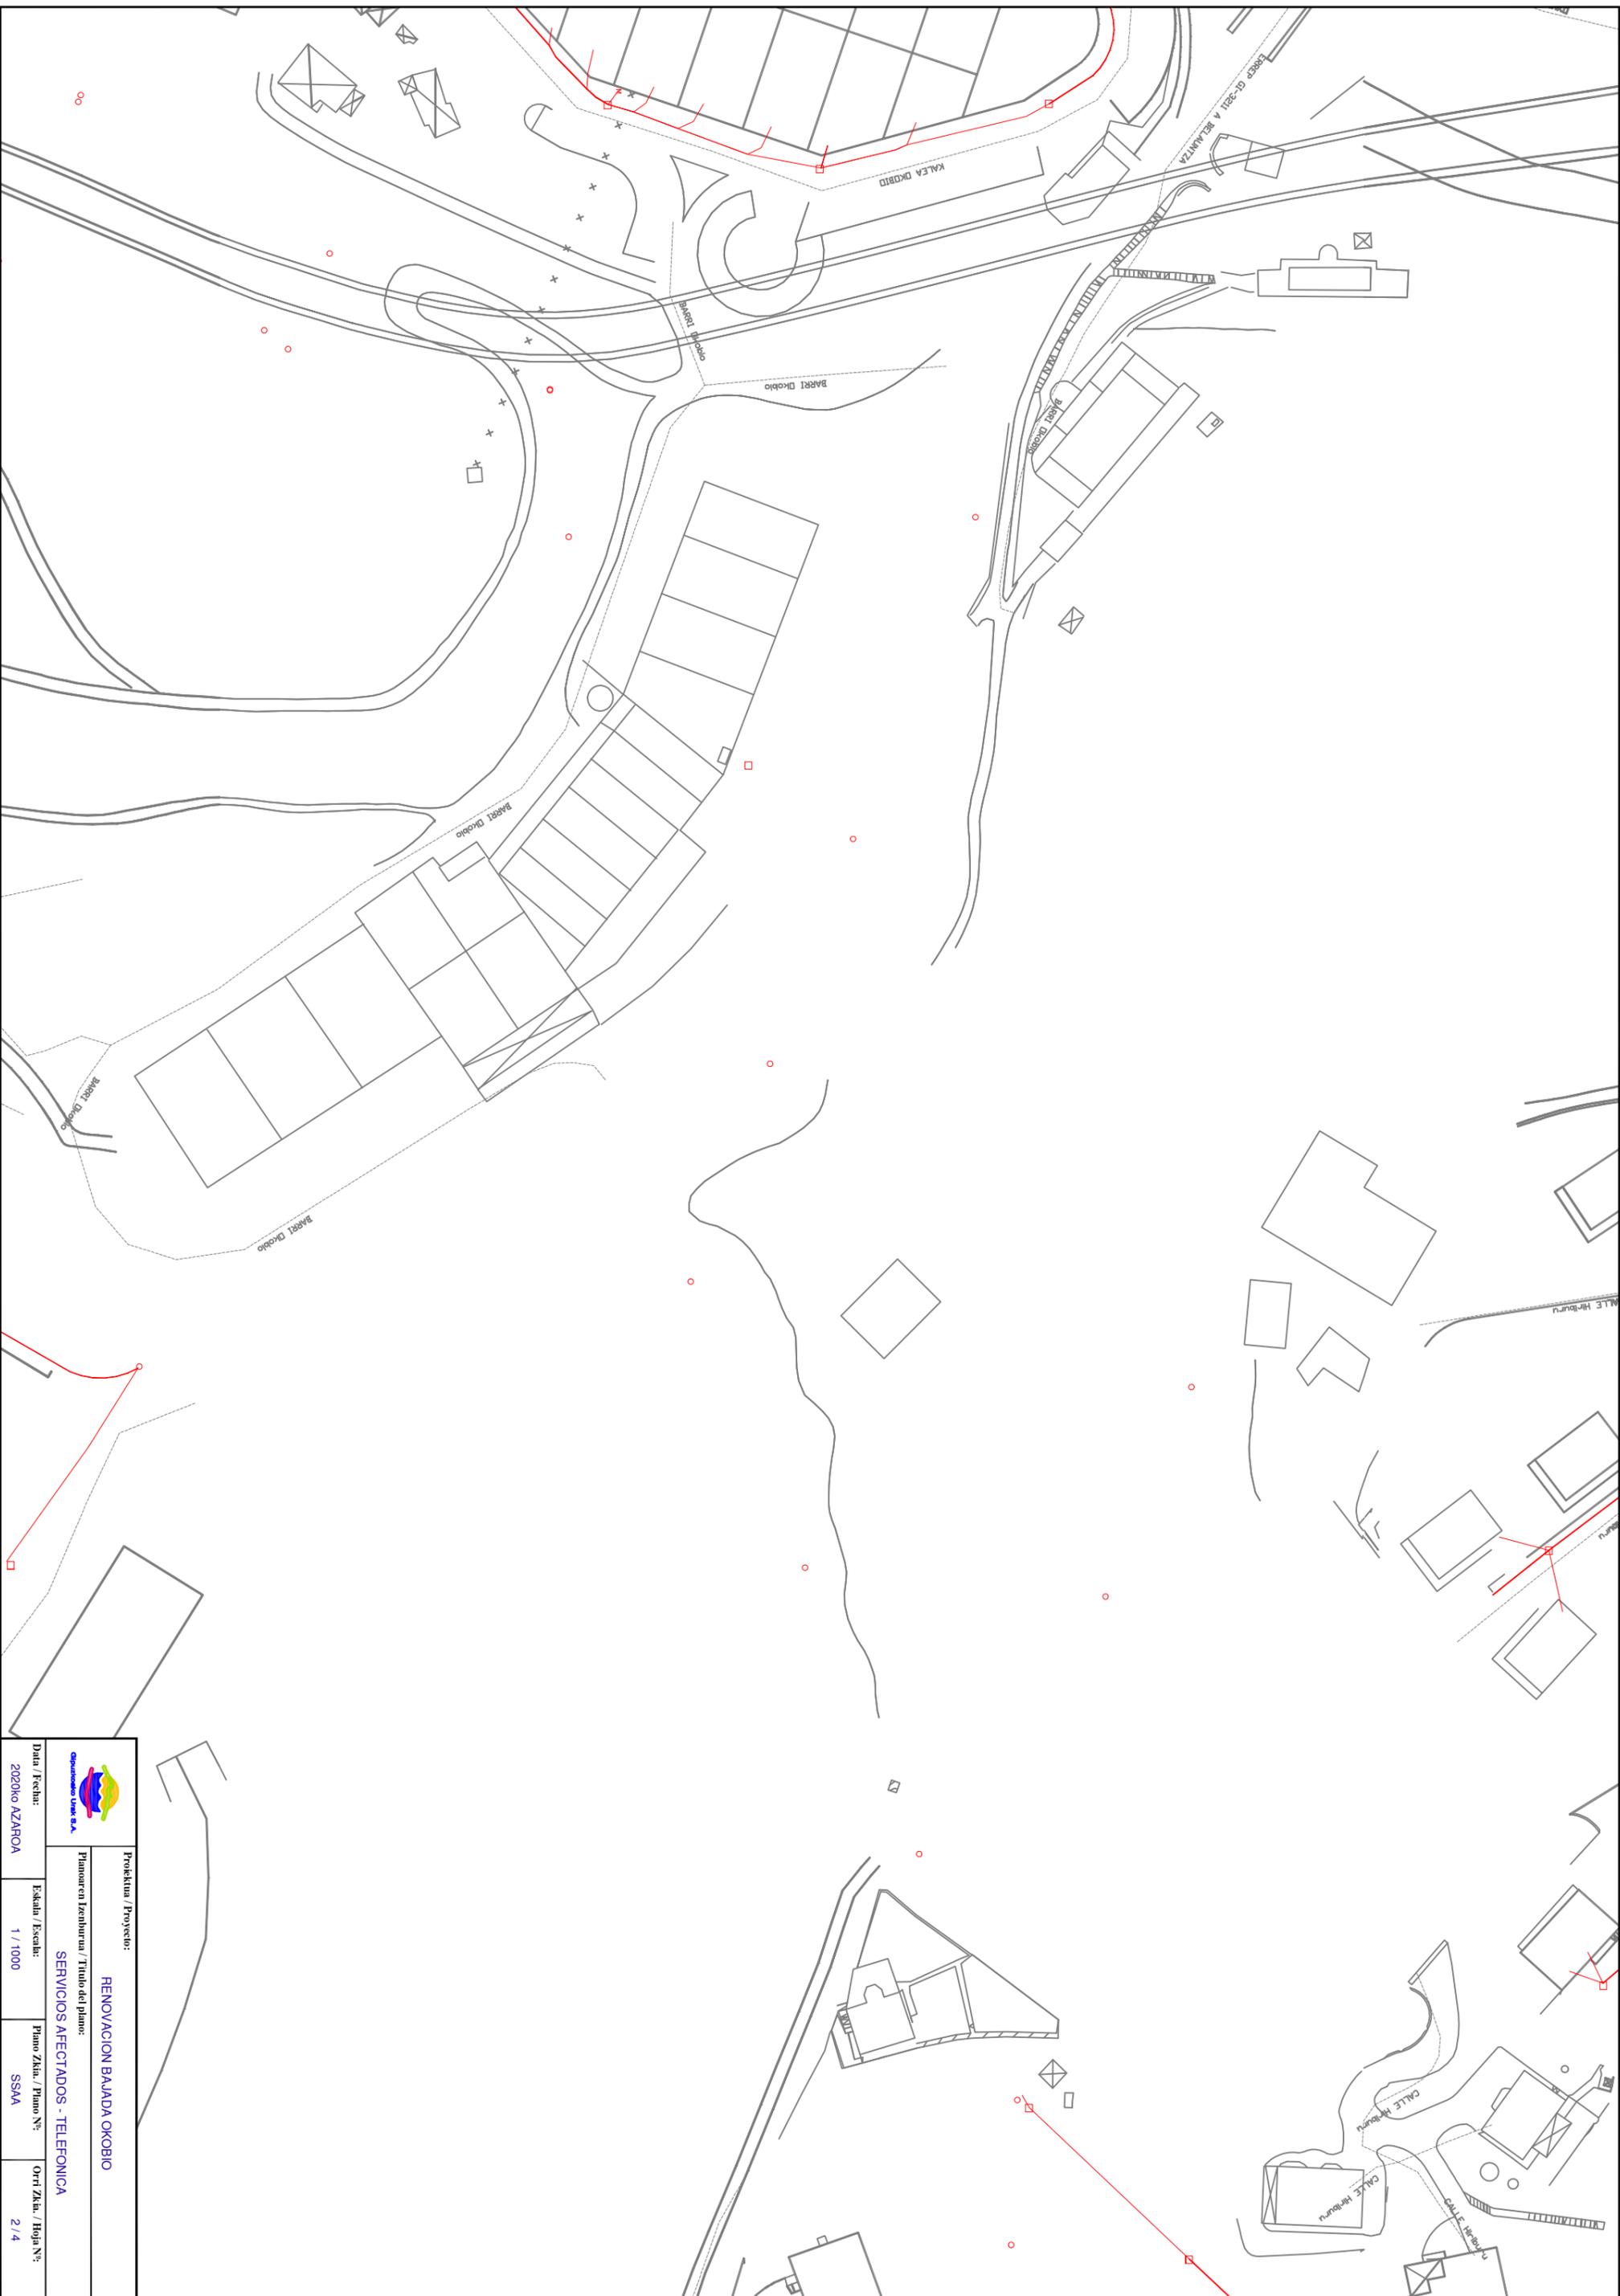

			
<b>Proiektua / Proyecto:</b> RENOVACION BAJADA OKOBIO			
Planoa eta Irteerak / Título del plano: SERVICIOS AFECTADOS - TELEFONICA			
<b>Data / Fecha:</b> 2020ko AZAROA	<b>Eskala / Escala:</b> 1 / 1000	<b>Plano Zikla / Plano N°:</b> SSAA	<b>Orri Zikla / Hoja N°:</b> 2 / 4

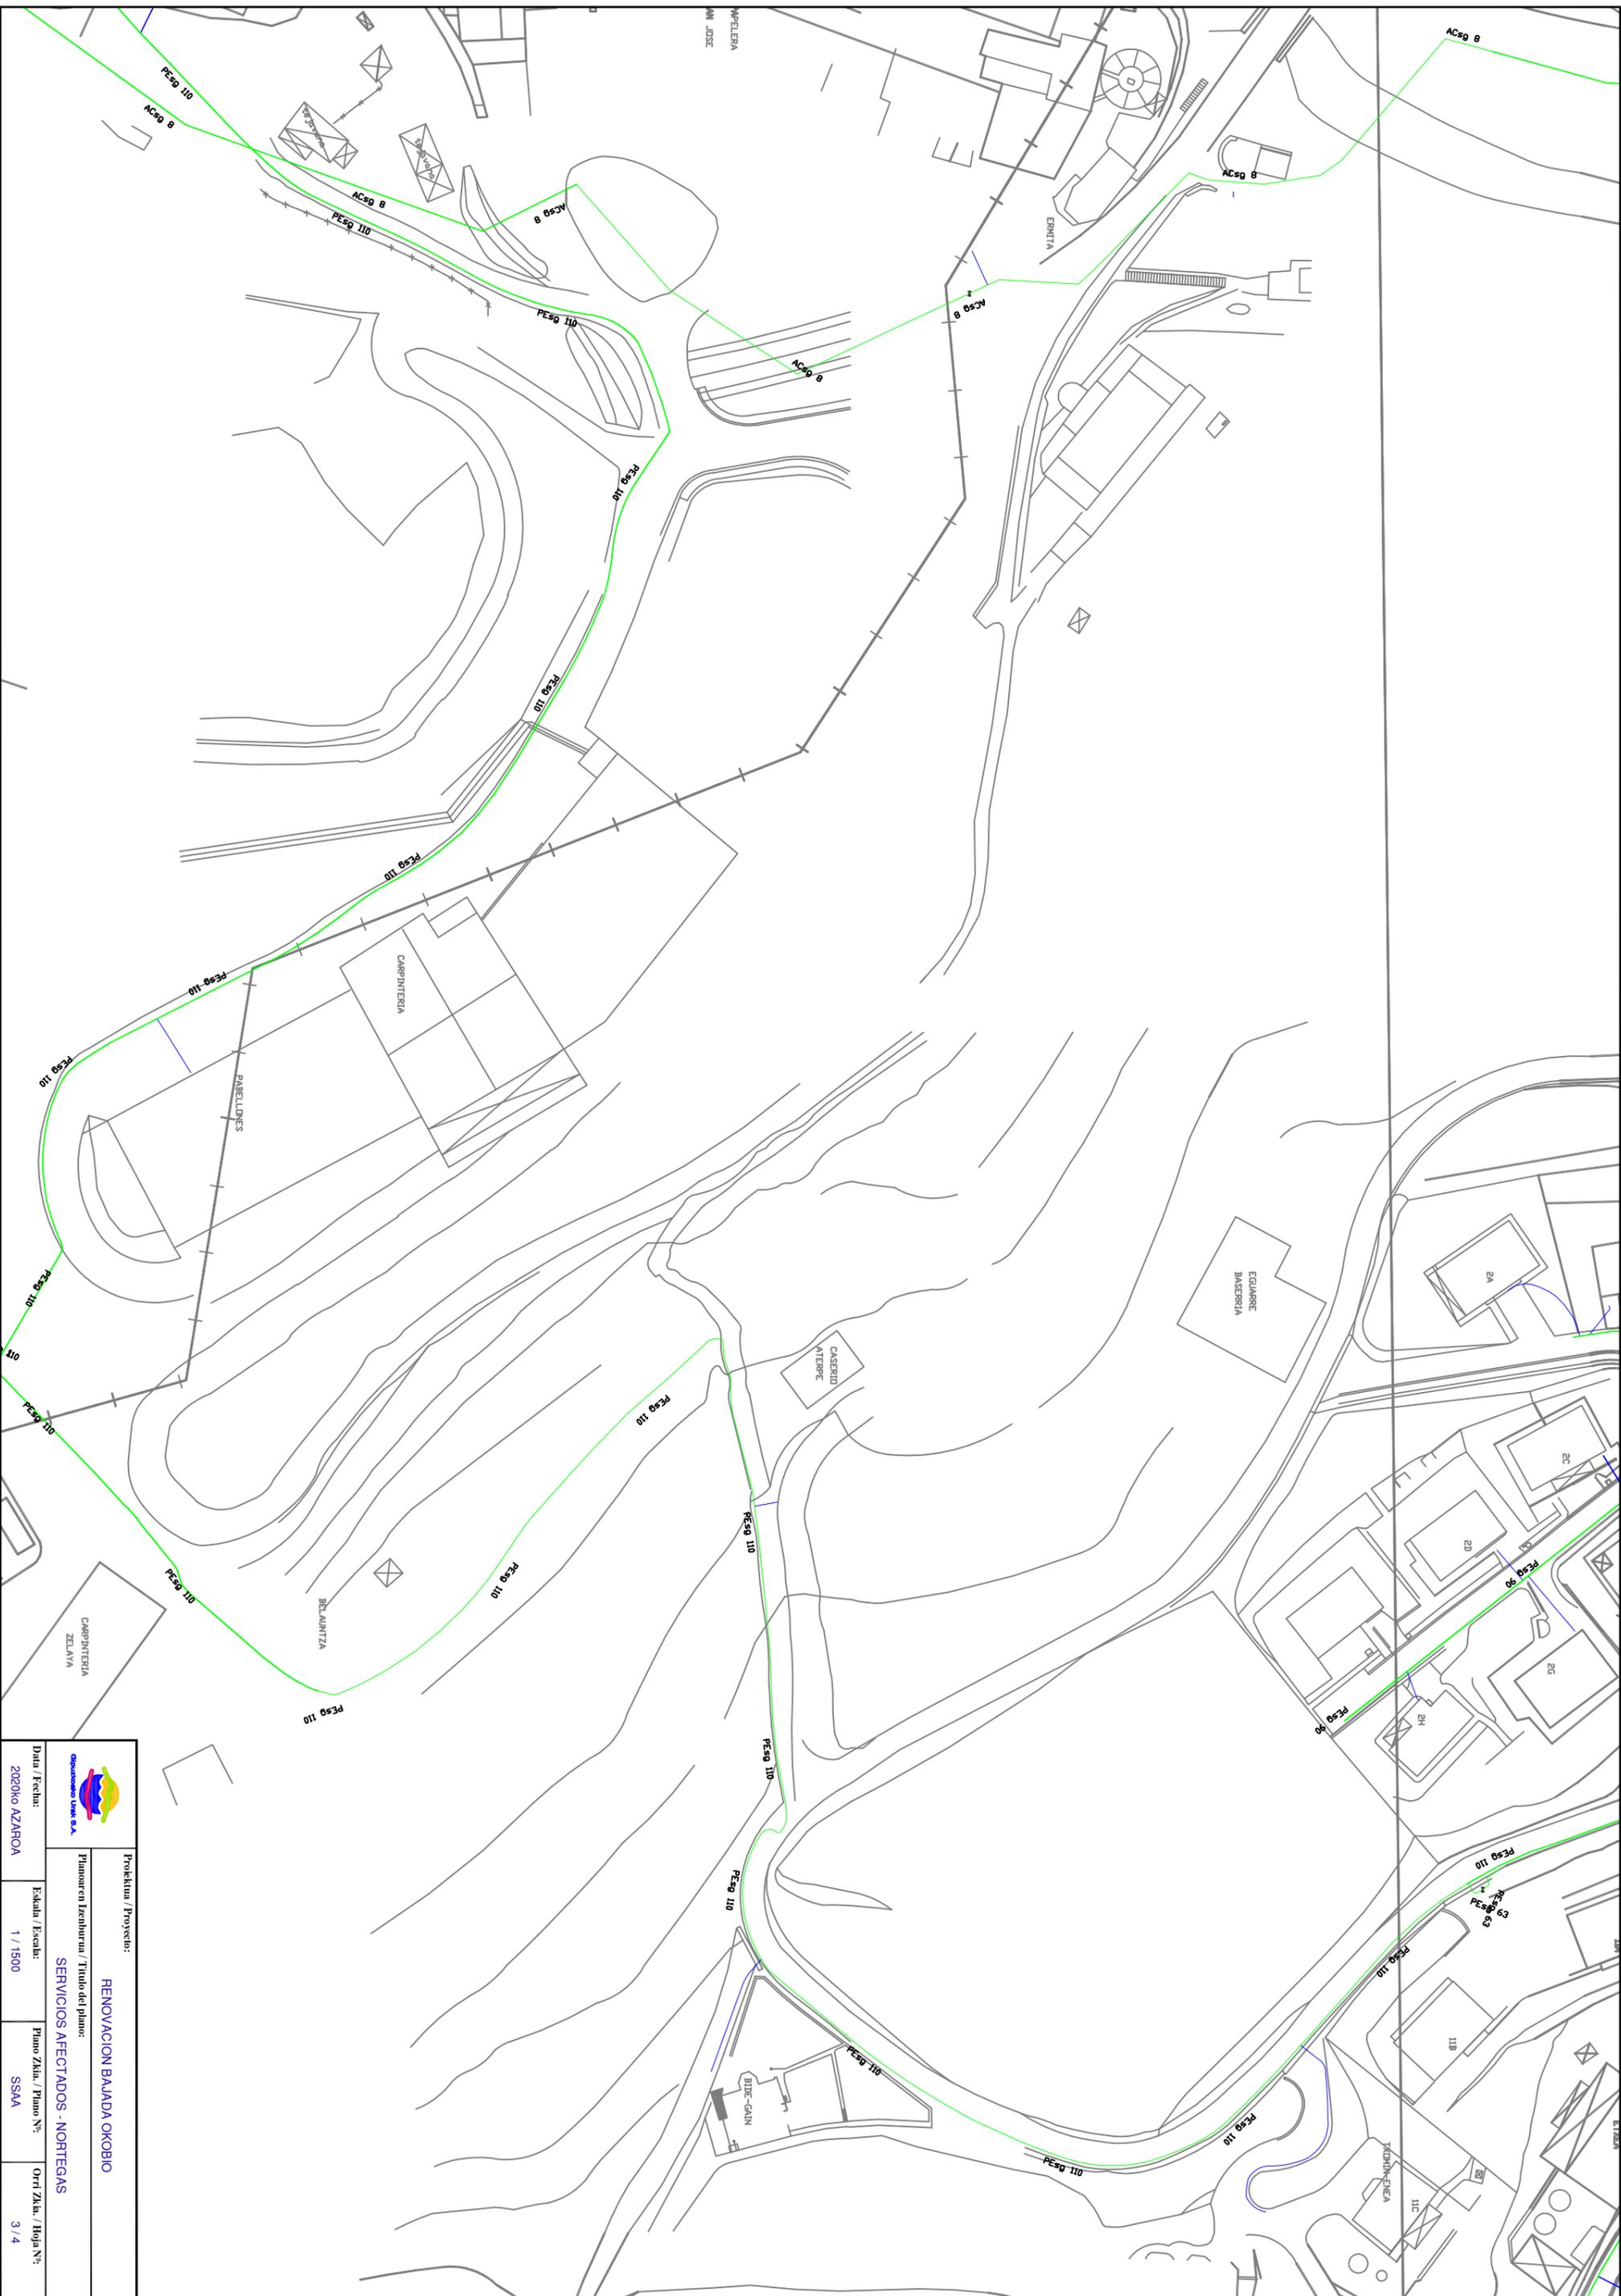

			
Ogasunen Lanak S.A. Planoa en Irteburua / Título del plano: <b>SERVICIOS AFECTADOS - NORTEGAS</b>			
Proiektua / Proyecto: <b>RENOVACION BAJADA OKOBIO</b>		Eskala / Escala: 1 / 1500	
Data / Fecha: 2020ko AZAROA		Plano Zkoa / Plano Nº: SSAA	
		Orri Zkoa / Hoja Nº: 3 / 4	



			
<b>Proiektua / Proyecto:</b> RENOVACION BAIADA OKOBIO			
<b>Planoaren Isatburua / Título del plano:</b> SERVICIOS AFECTADOS - SANEAMIENTO			
<b>Data / Fecha:</b> 2020ko AZAROA	<b>Esakala / Escala:</b> 1 / 1000	<b>Plano Zkoa / Plano N°:</b> SSAA	<b>Ori Zkoa / Hoja N°:</b> 4 / 4

**OBRA EGITEKO BAIMEN ESKARIA - SOLICITUD AUTORIZACION PARA OBRA**

Eskatzailea Solicitante		GIPUZKOAKO UR KONTSORTZIOA		Data Fecha	2-10-2020	
IFK CIF	G20423992	Helbidea Dirección				Blanca Vinuesa eraikuntza. Portuetxe,16, 1.solairua
Herria Localidad	Donostia	P.K. C.P.	20018	Tínoa Tfno	943 31 18 01	


OBREN IZENBURUA - TITULO DE LA OBRA:			KODEA / CODIGO:
<b>RENOVACION BAJADA OKOBIO</b>			<b>90124028</b>

Herria Localidad	<b>BELAUNTZA</b>	Errepidea Carretera	<b>GI-3211</b>	K.P. P.K.	<b>0+500</b>
---------------------	------------------	------------------------	----------------	--------------	--------------


Sare mota Tipo de red	<input checked="" type="checkbox"/> Abastecimiento <input type="checkbox"/> Saneamiento	Juztifkazioa Motivo	<input checked="" type="checkbox"/> Renovación red <input type="checkbox"/> Ampliación red	<input type="checkbox"/> Reparación programada <input type="checkbox"/> Reparación urgente	Afekzio-mota Tipo de afección	<input type="checkbox"/> Cruce <input checked="" type="checkbox"/> Paralelismo
--------------------------	--	------------------------	---	---	----------------------------------	---

**OBREN DESKRIBAPENA - DESCRIPCION:**

Renovacion de la red actual, sustituyendolo por una conduccion de fundicion ductil de  $\varnothing$  100 mm.  
Se producirá un paralelismo aproximadamente entre los PK 0+450 y 0+500.

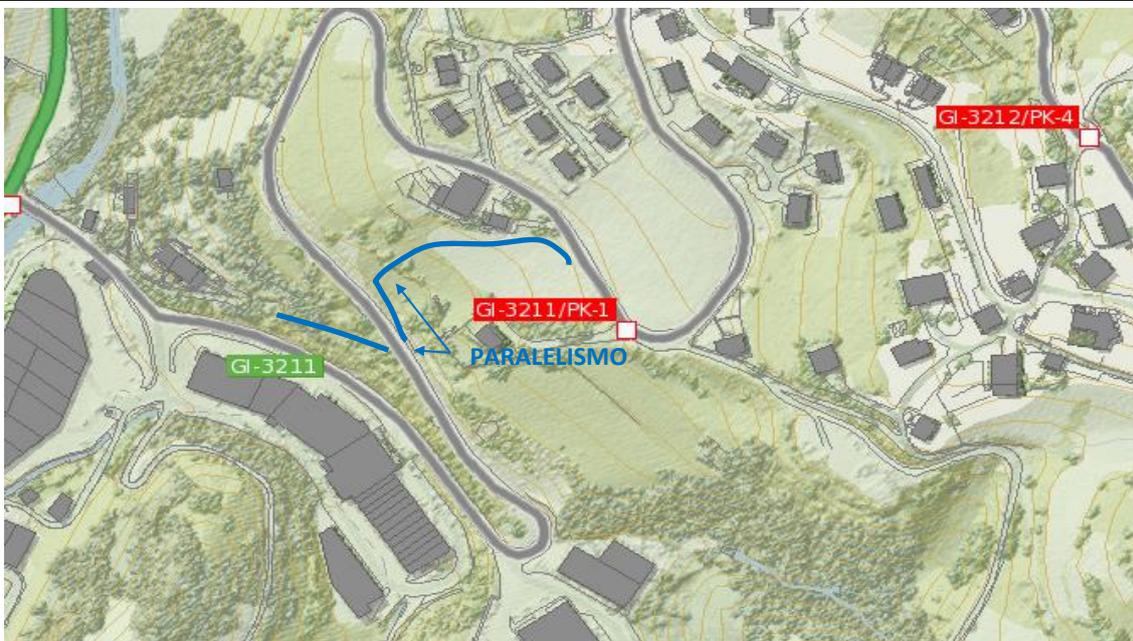

**ESTADO ACTUAL**

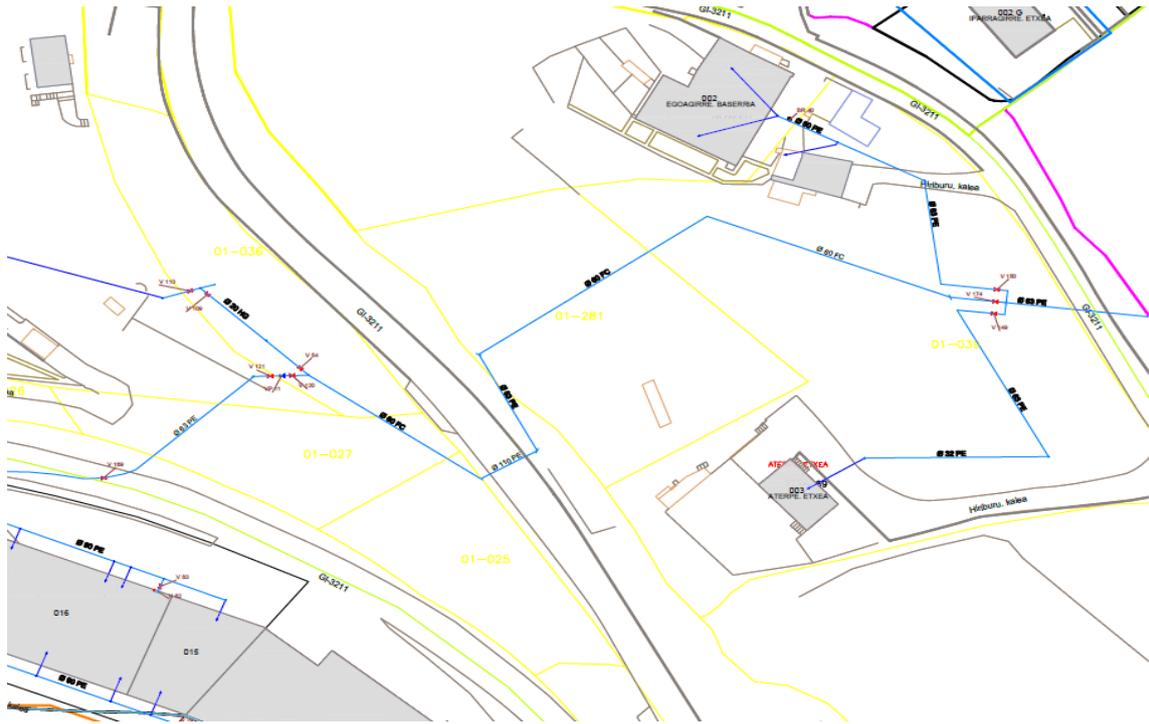

**ESTADO PROYECTADO**

