



## **ANEJO 2 SERVICIOS AFECTADOS**

**OBRA**

---

***GOROSTABALLE UR HORNIDURA BERRITZEA  
- RENOVACION ABASTECIMIENTO GOROSTABALLE -***

**EIBAR**

---





## 1. AFECCION A OTRAS REDES Y SERVICIOS

Tras consulta a Inkolan durante la elaboración del presente documento, se ha detectado la presencia de varios servicios en el ámbito de las obras (se adjuntan planos), por lo que será **IMPRESINDIBLE PREVIO AL COMIENZO DE LAS OBRAS** contactar con los responsables de todos los servicios (**aunque no aparezcan en la consulta adjunta**) para garantizar la ejecución de las obras sin afección a otros servicios.

Debido a que en el ámbito de obra se ha constatado la existencia de red de abastecimiento de alta de Gipuzkoako Ur Kontsortzioa-Gipuzkoako Urak, previo al comienzo de las obras se deberá tramitar la correspondiente autorización de obra.

Esta consulta deberá ser acreditada por la contrata en el replanteo de la obra, mediante justificante de la descarga realizada en Inkolan.


## 2. AFECCION A CARRETERAS, DOMINIO PUBLICO HIDRAULICO, PUERTOS O FFCC.

En las proximidades del ámbito de las obras se ha constatado la existencia del rio Gorostabeletxe y debido a que durante las obras se realizará un cruce sobre la misma, se adjunta la copia del registro de entrada de la solicitud de autorización a URA: Ur Agentzia / Agencia Vasca del Agua.

Donostia, enero de 2023

Gipuzkoako Ur Kontsortzioa


Gipuzkoako Urak, S.A.

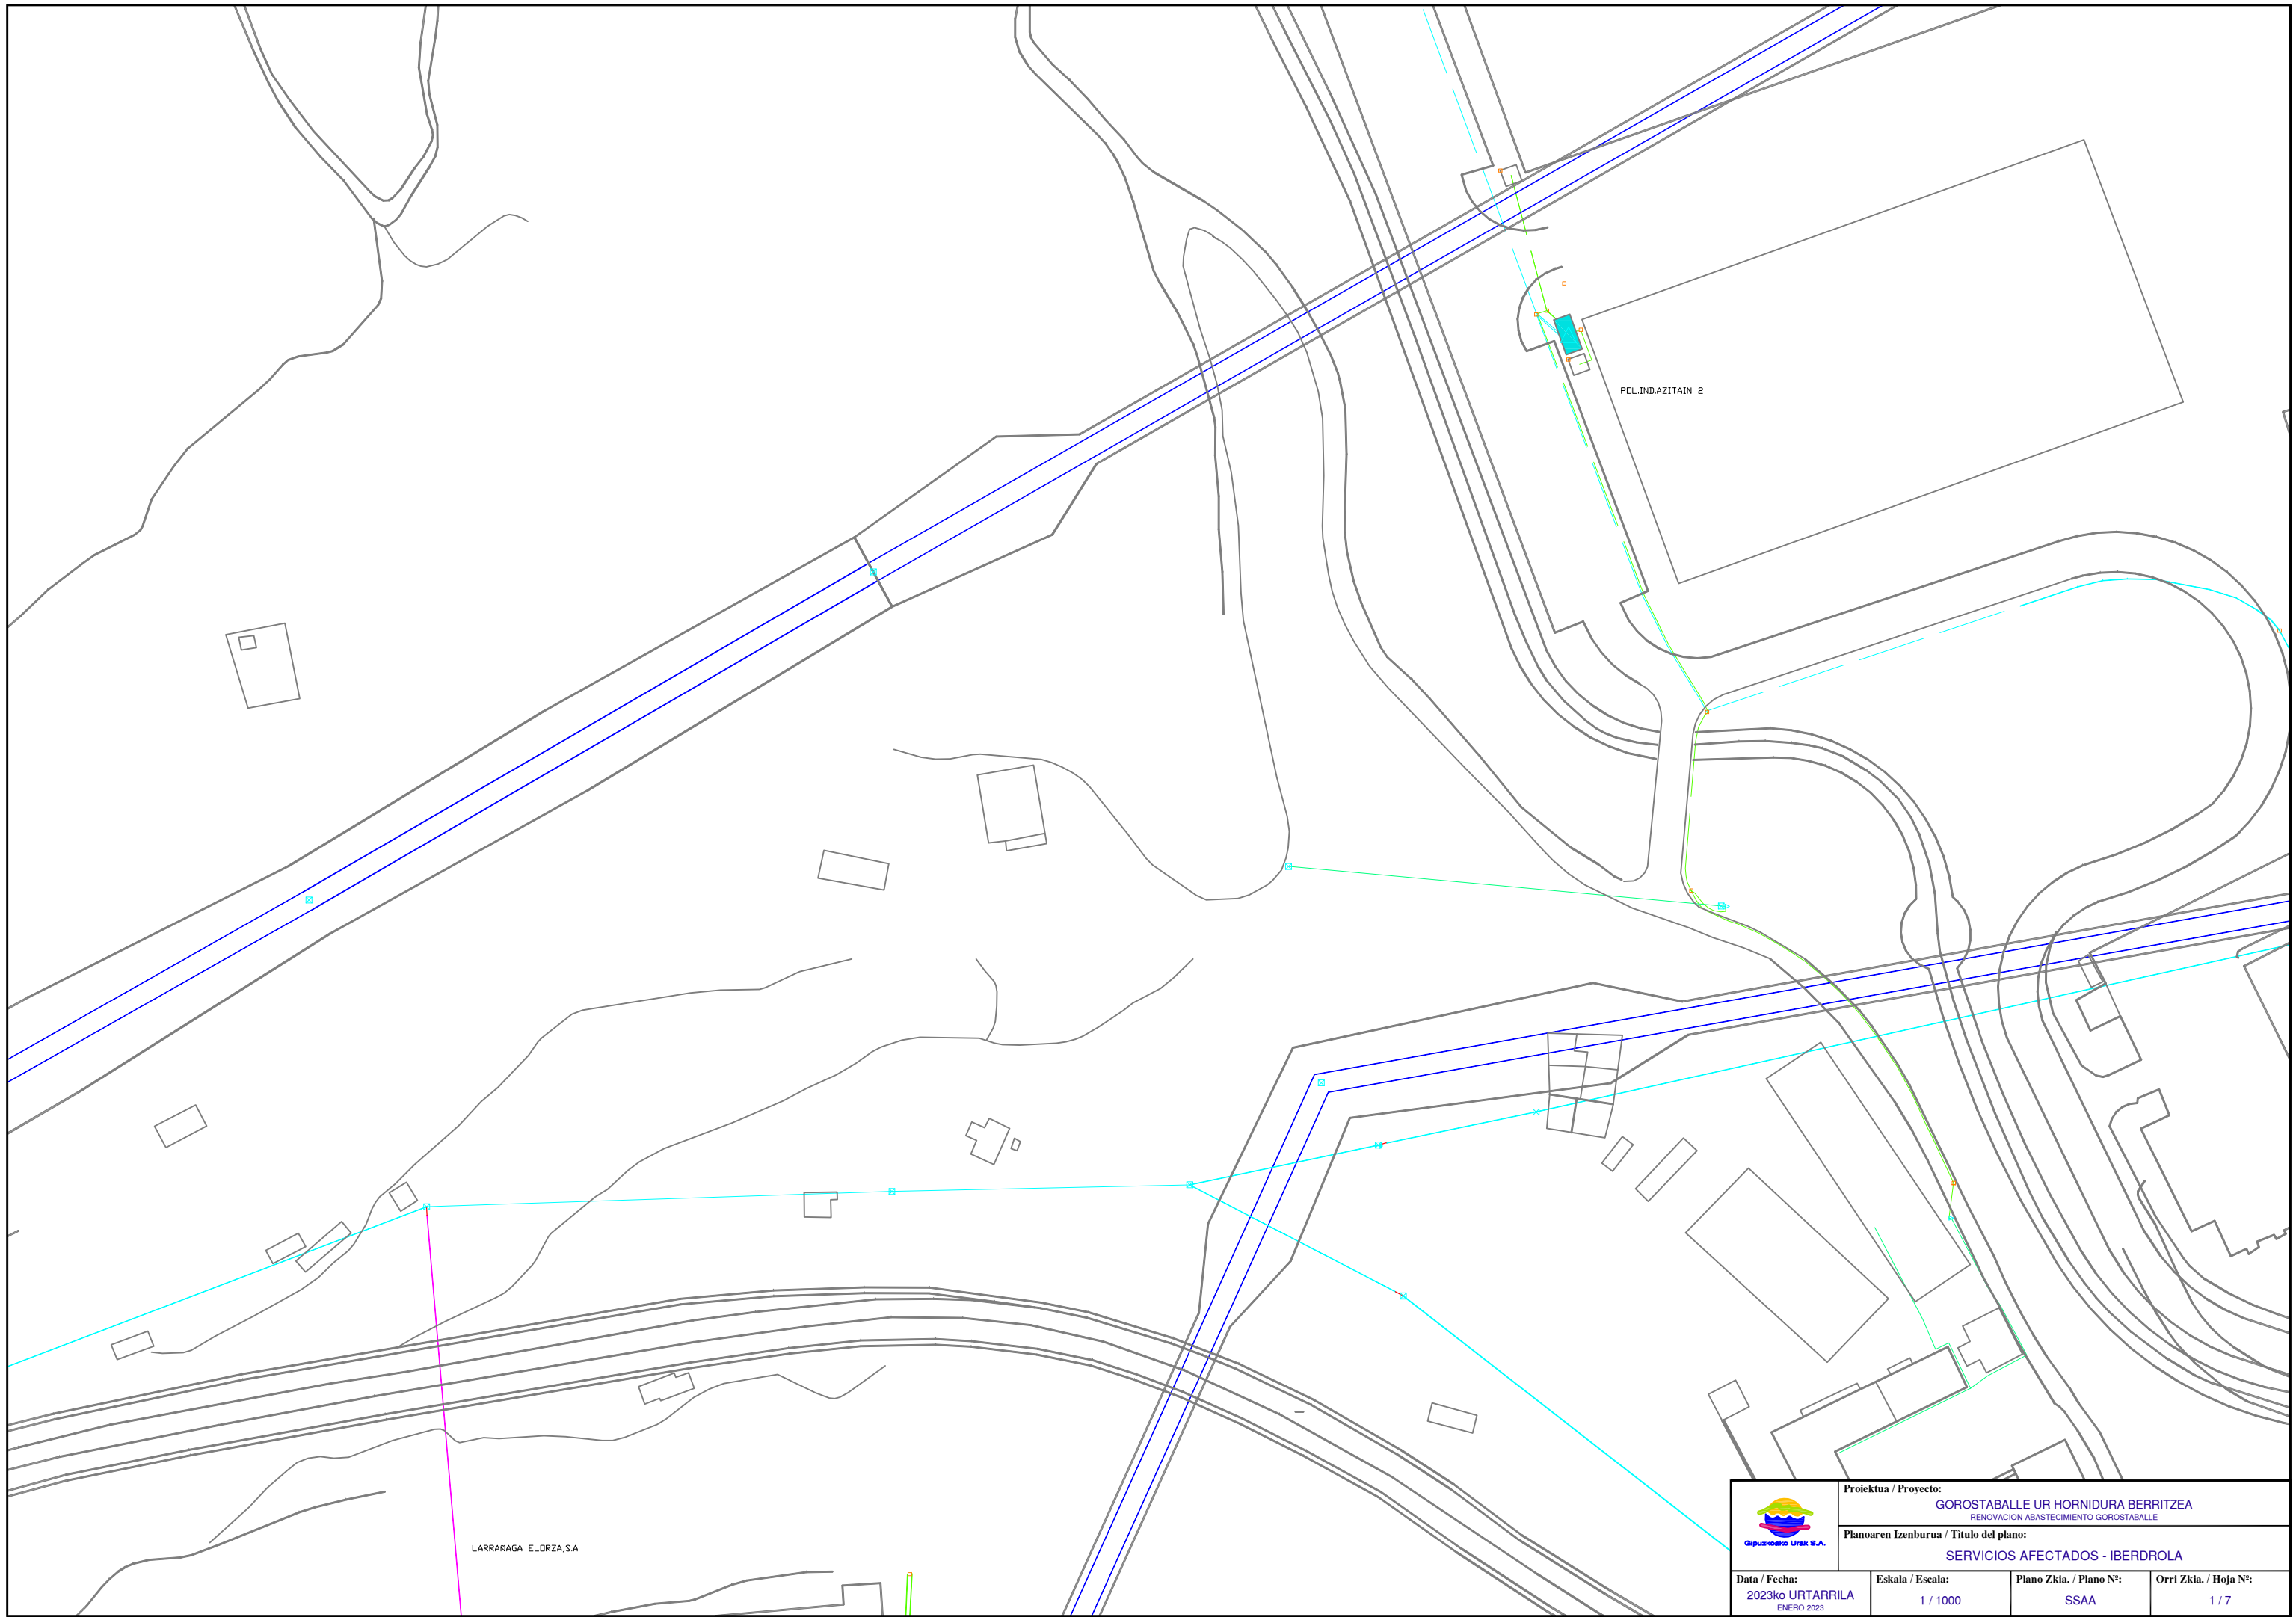


LARRARAGA ELORZA,S.A

PDL.INDAZITAIN 2


	<b>Proiektua / Proyecto:</b> GOROSTABALLE UR HORNIDURA BERRITZEA RENOVACION ABASTECIMIENTO GOROSTABALLE			
	<b>Planoaren Izenburua / Título del plano:</b> SERVICIOS AFECTADOS - IBERDROLA			
<b>Data / Fecha:</b> 2023ko URTARRILA ENERO 2023	<b>Eskala / Escala:</b> 1 / 1000	<b>Plano Zkia. / Plano Nº:</b> SSAA	<b>Orri Zkia. / Hoja Nº:</b> 1 / 7	

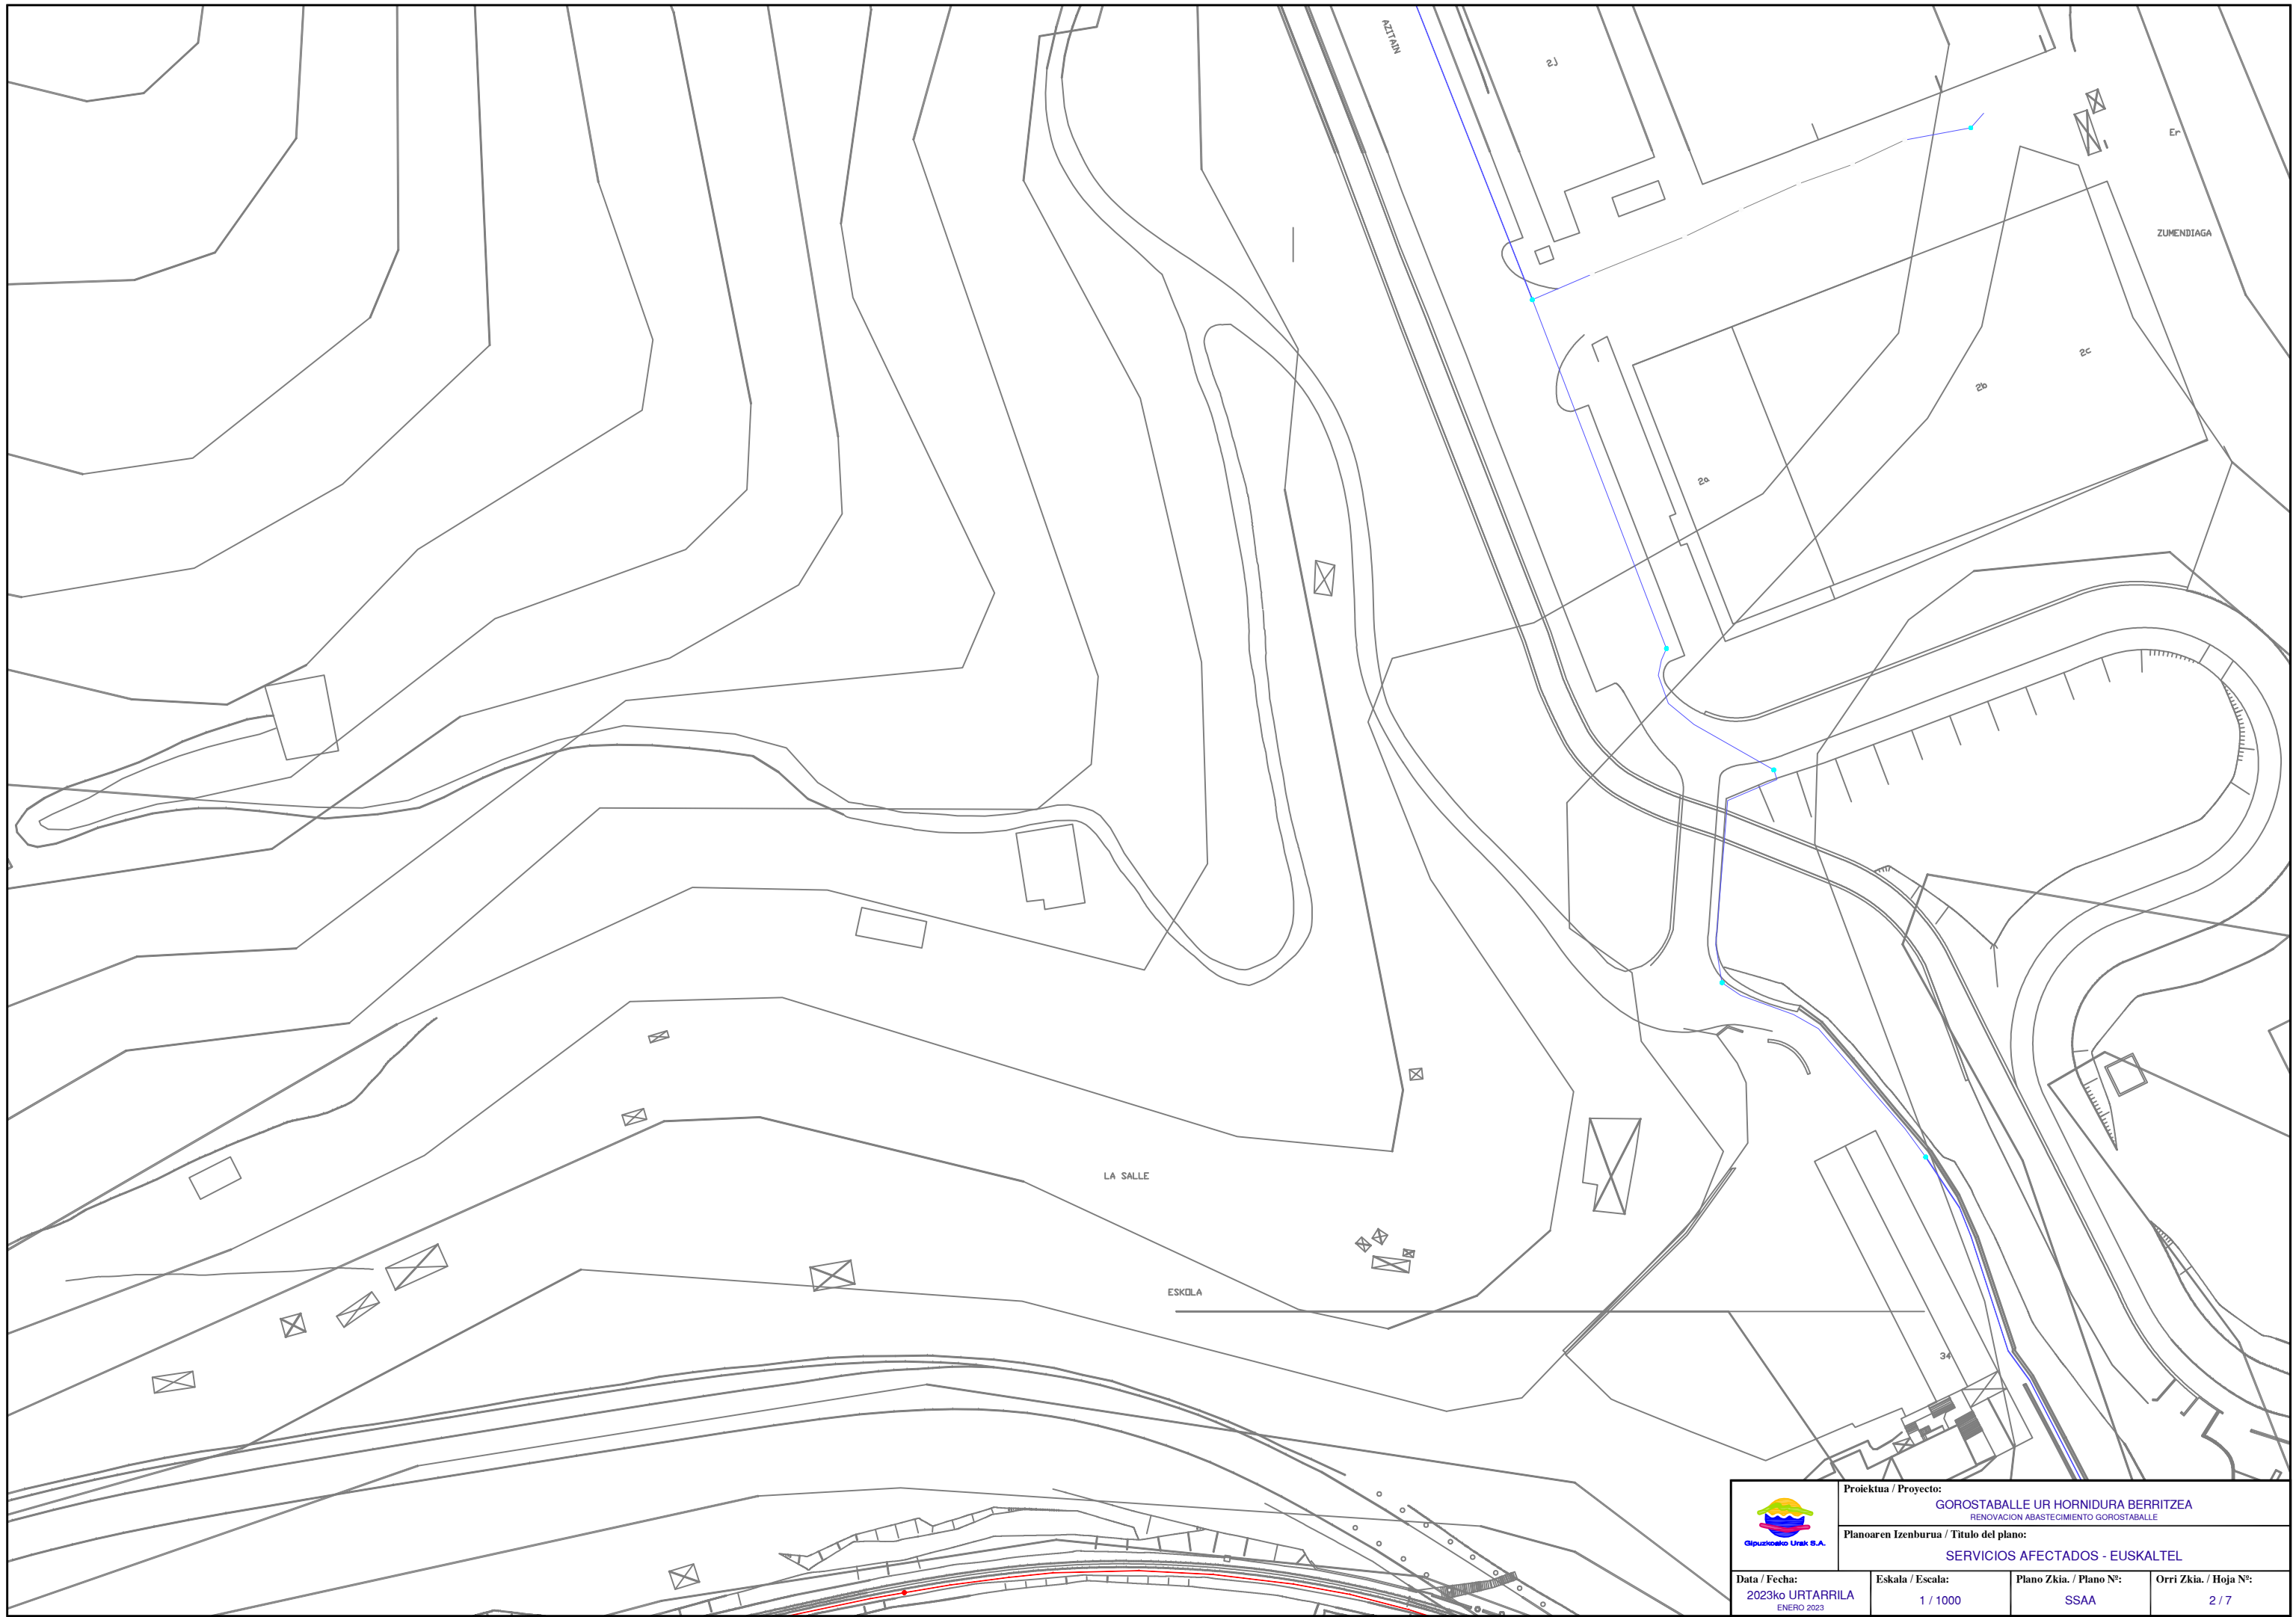

	<b>Proiektua / Proyecto:</b> GOROSTABALLE UR HORNIDURA BERRITZEA <small>RENOVACION ABASTECIMIENTO GOROSTABALLE</small>		
	<b>Planoaren Izenburua / Título del plano:</b> SERVICIOS AFECTADOS - EUSKALTEL		
<b>Data / Fecha:</b> 2023ko URTARRILA <small>ENERO 2023</small>	<b>Eskala / Escala:</b> 1 / 1000	<b>Plano Zkia. / Plano Nº:</b> SSAA	<b>Orri Zkia. / Hoja Nº:</b> 2 / 7

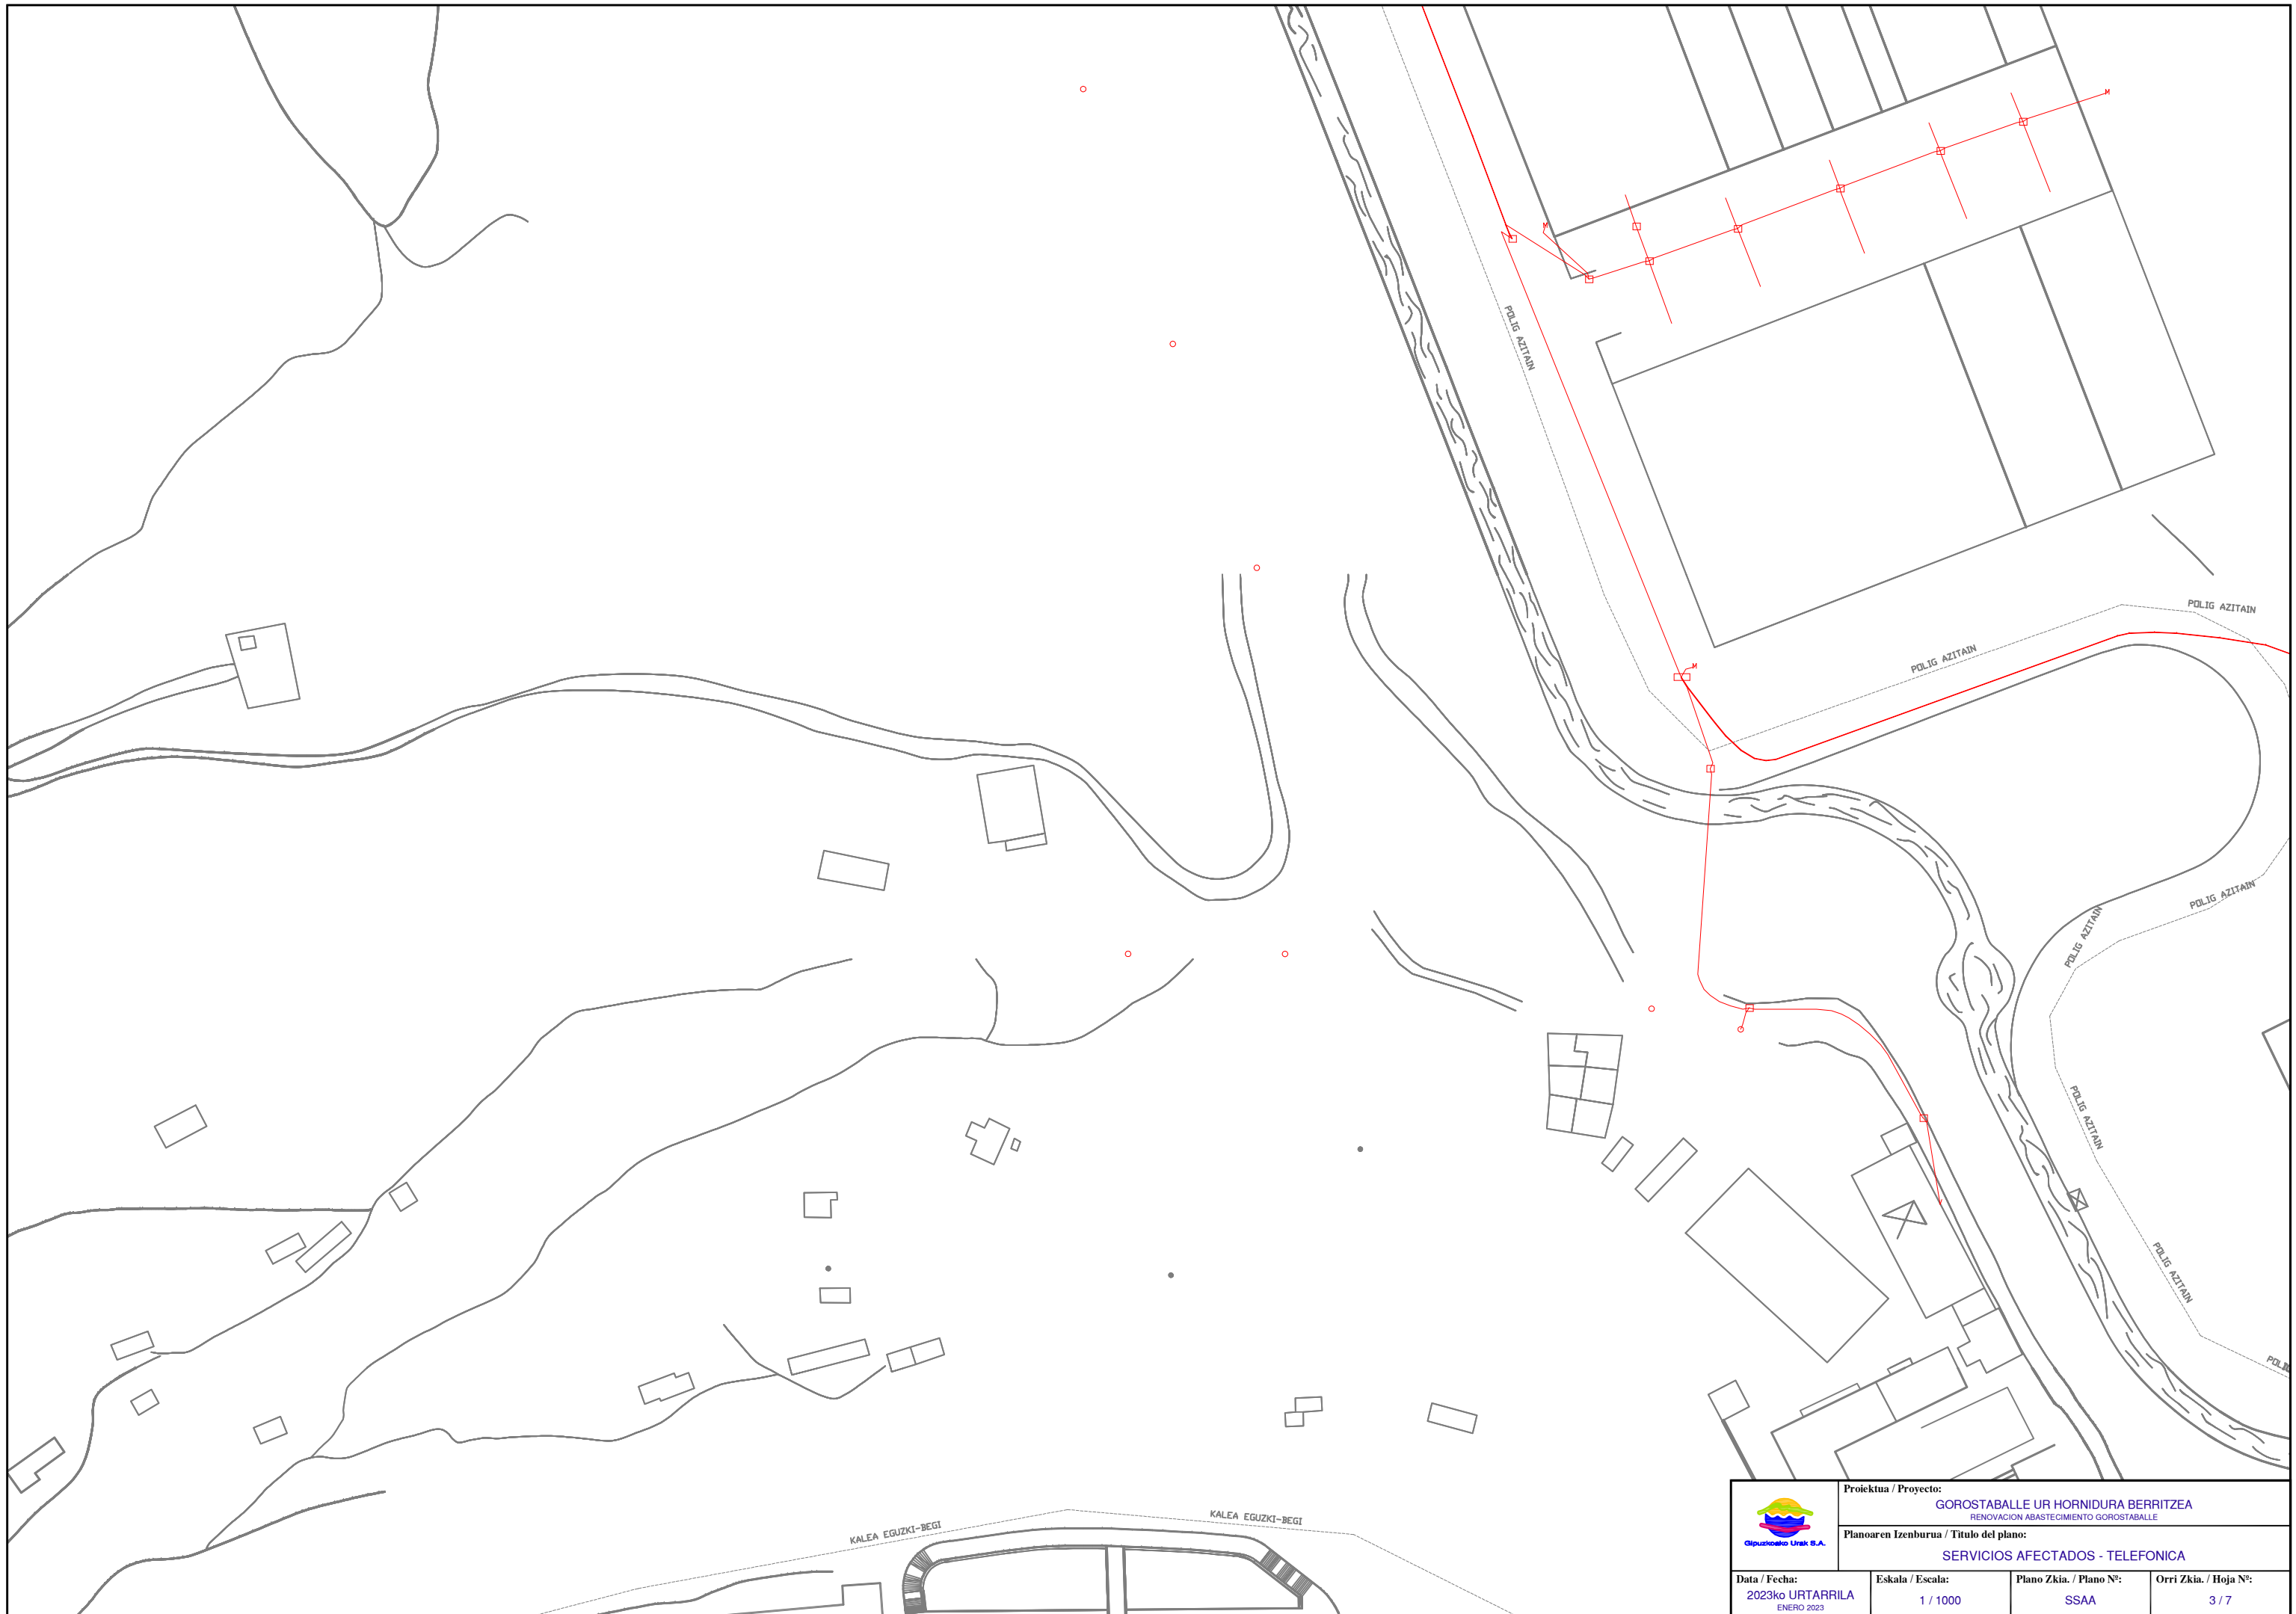


	<b>Proiektua / Proyecto:</b> GOROSTABALLE UR HORNIDURA BERRITZEA <small>RENOVACION ABASTECIMIENTO GOROSTABALLE</small>		
	<b>Planoaren Izenburua / Título del plano:</b> SERVICIOS AFECTADOS - TELEFONICA		
<b>Data / Fecha:</b> 2023ko URTARRILA <small>ENERO 2023</small>	<b>Eskala / Escala:</b> 1 / 1000	<b>Plano Zkia. / Plano Nº:</b> SSAA	<b>Orri Zkia. / Hoja Nº:</b> 3 / 7

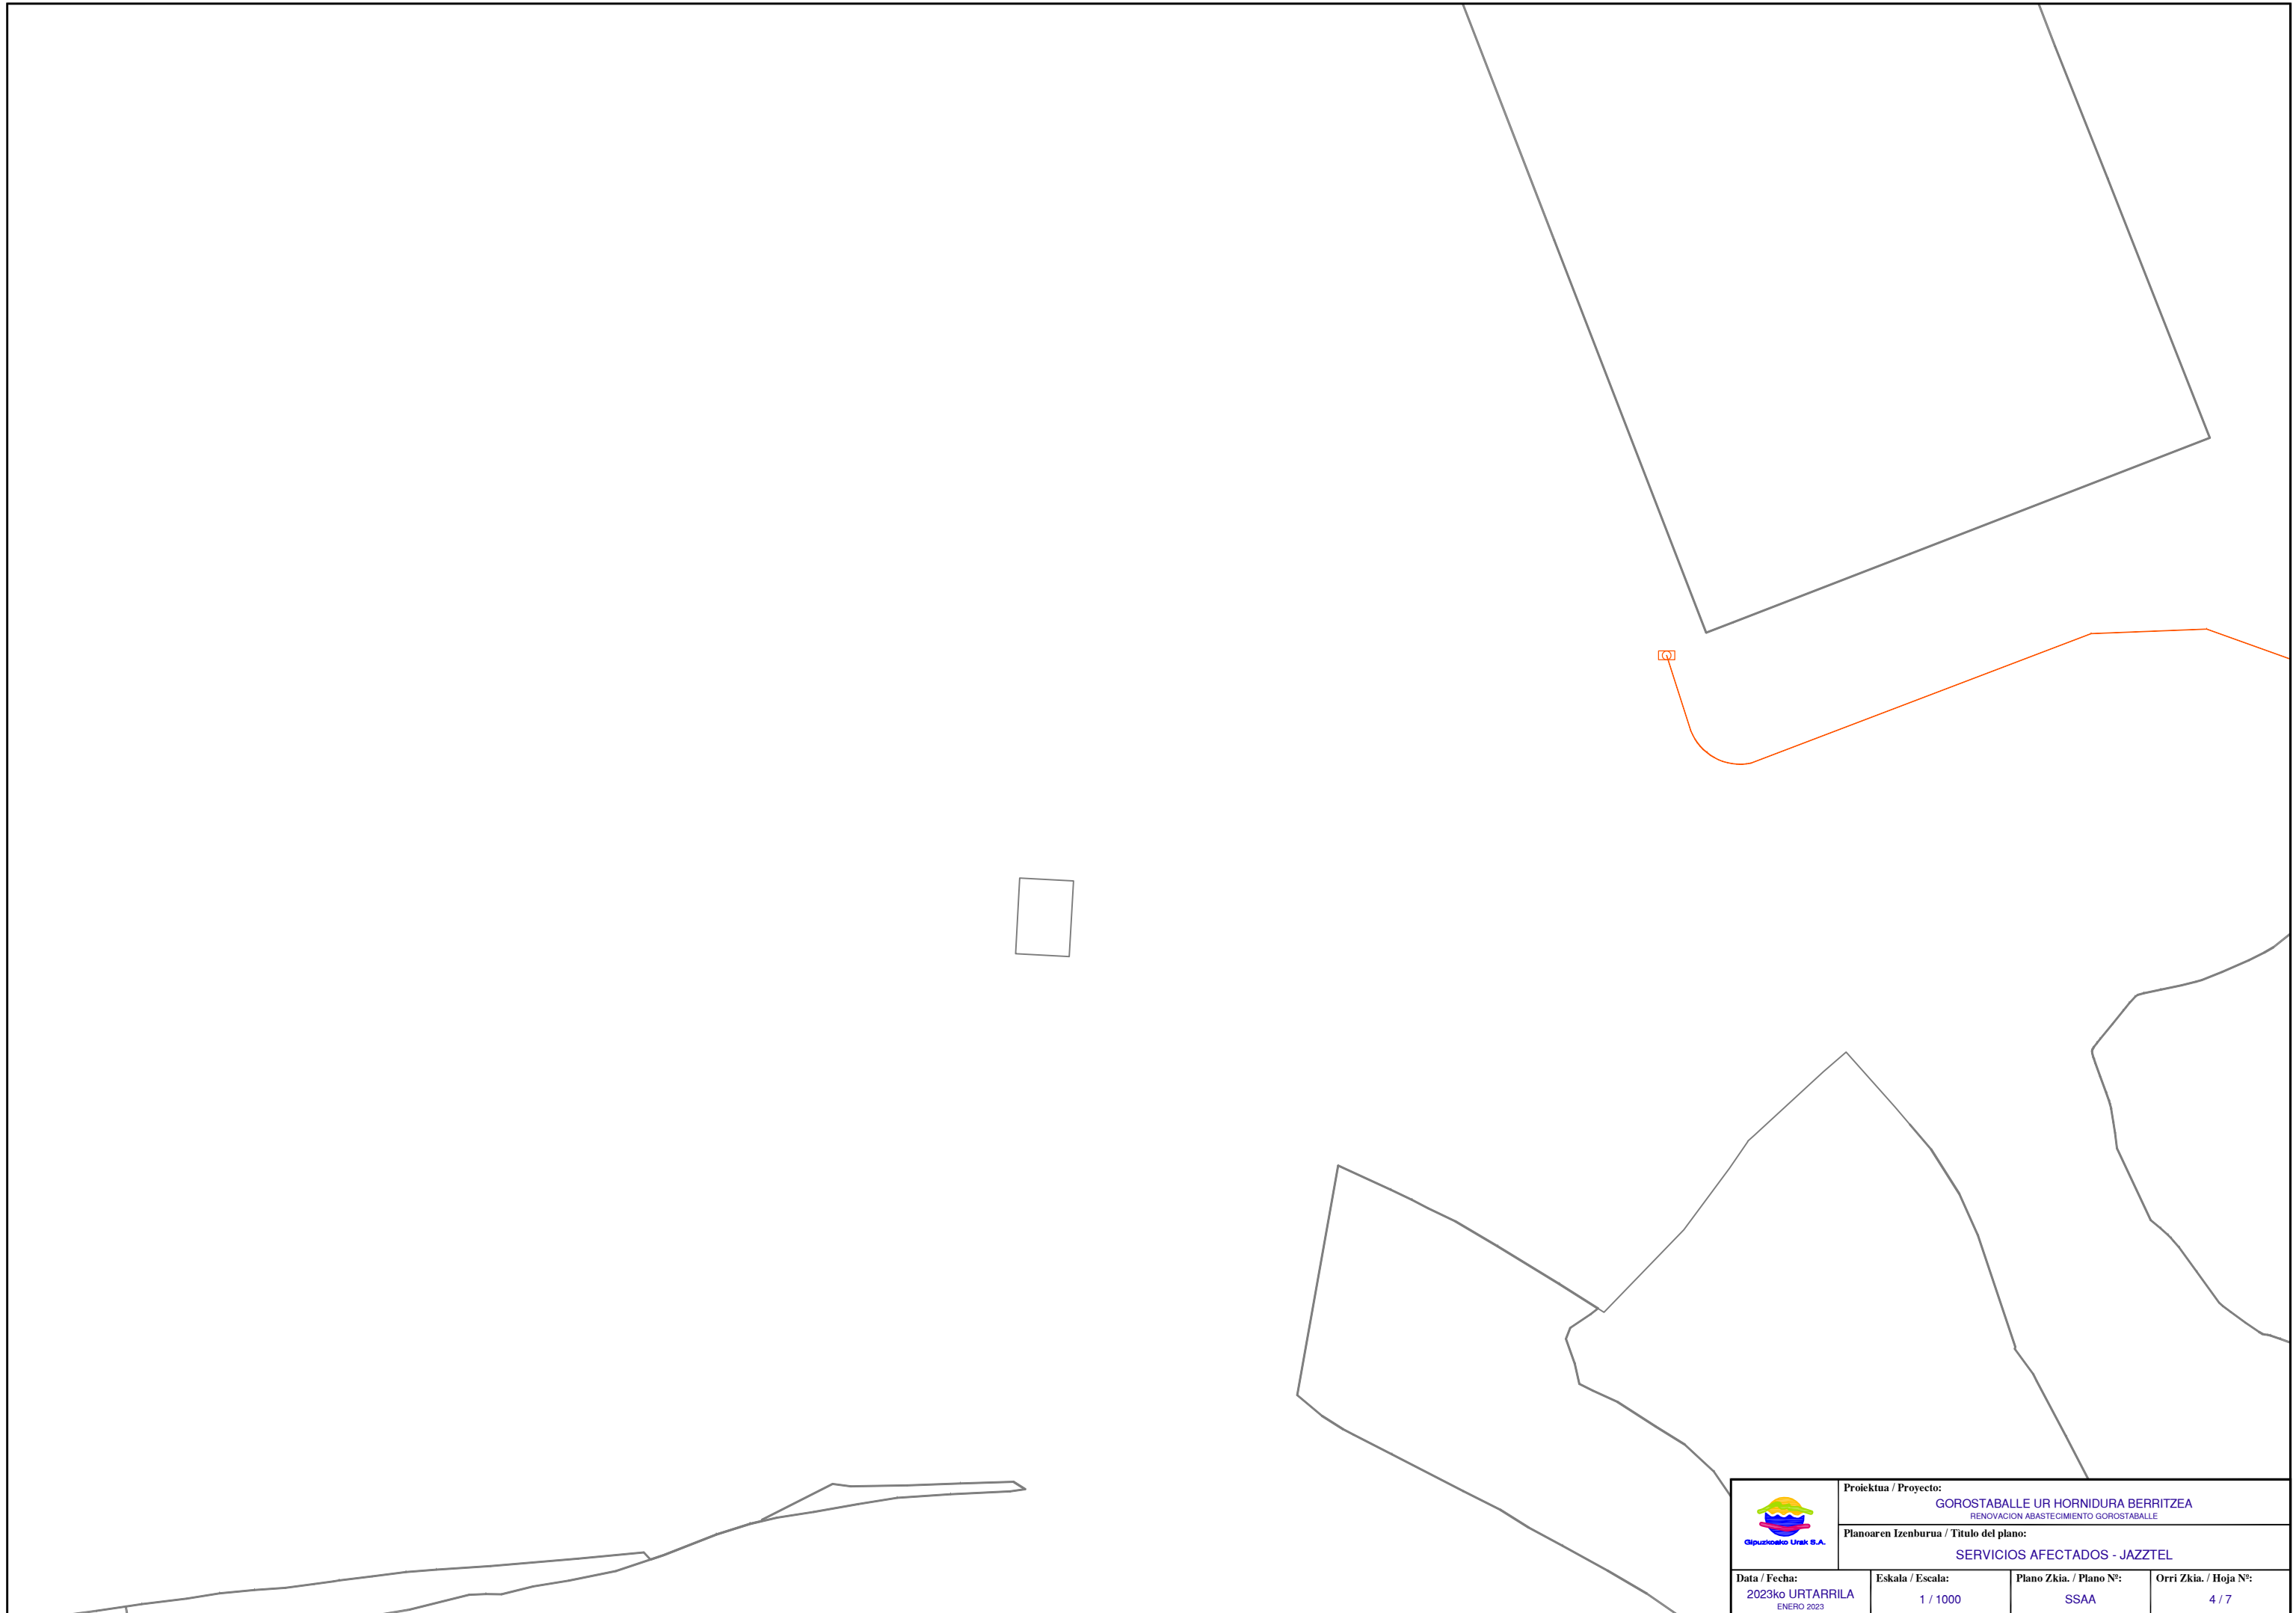


 Gipuzkoako Urak S.A.	Proiektua / Proyecto: <b>GOROSTABALLE UR HORNIDURA BERRITZEA</b> <small>RENOVACION ABASTECIMIENTO GOROSTABALLE</small>		
	Planoaren Izenburua / Título del plano: <b>SERVICIOS AFECTADOS - JAZZTEL</b>		
Data / Fecha: 2023ko URTARRILA ENERO 2023	Eskala / Escala: 1 / 1000	Plano Zkia. / Plano Nº: SSAA	Orri Zkia. / Hoja Nº: 4 / 7



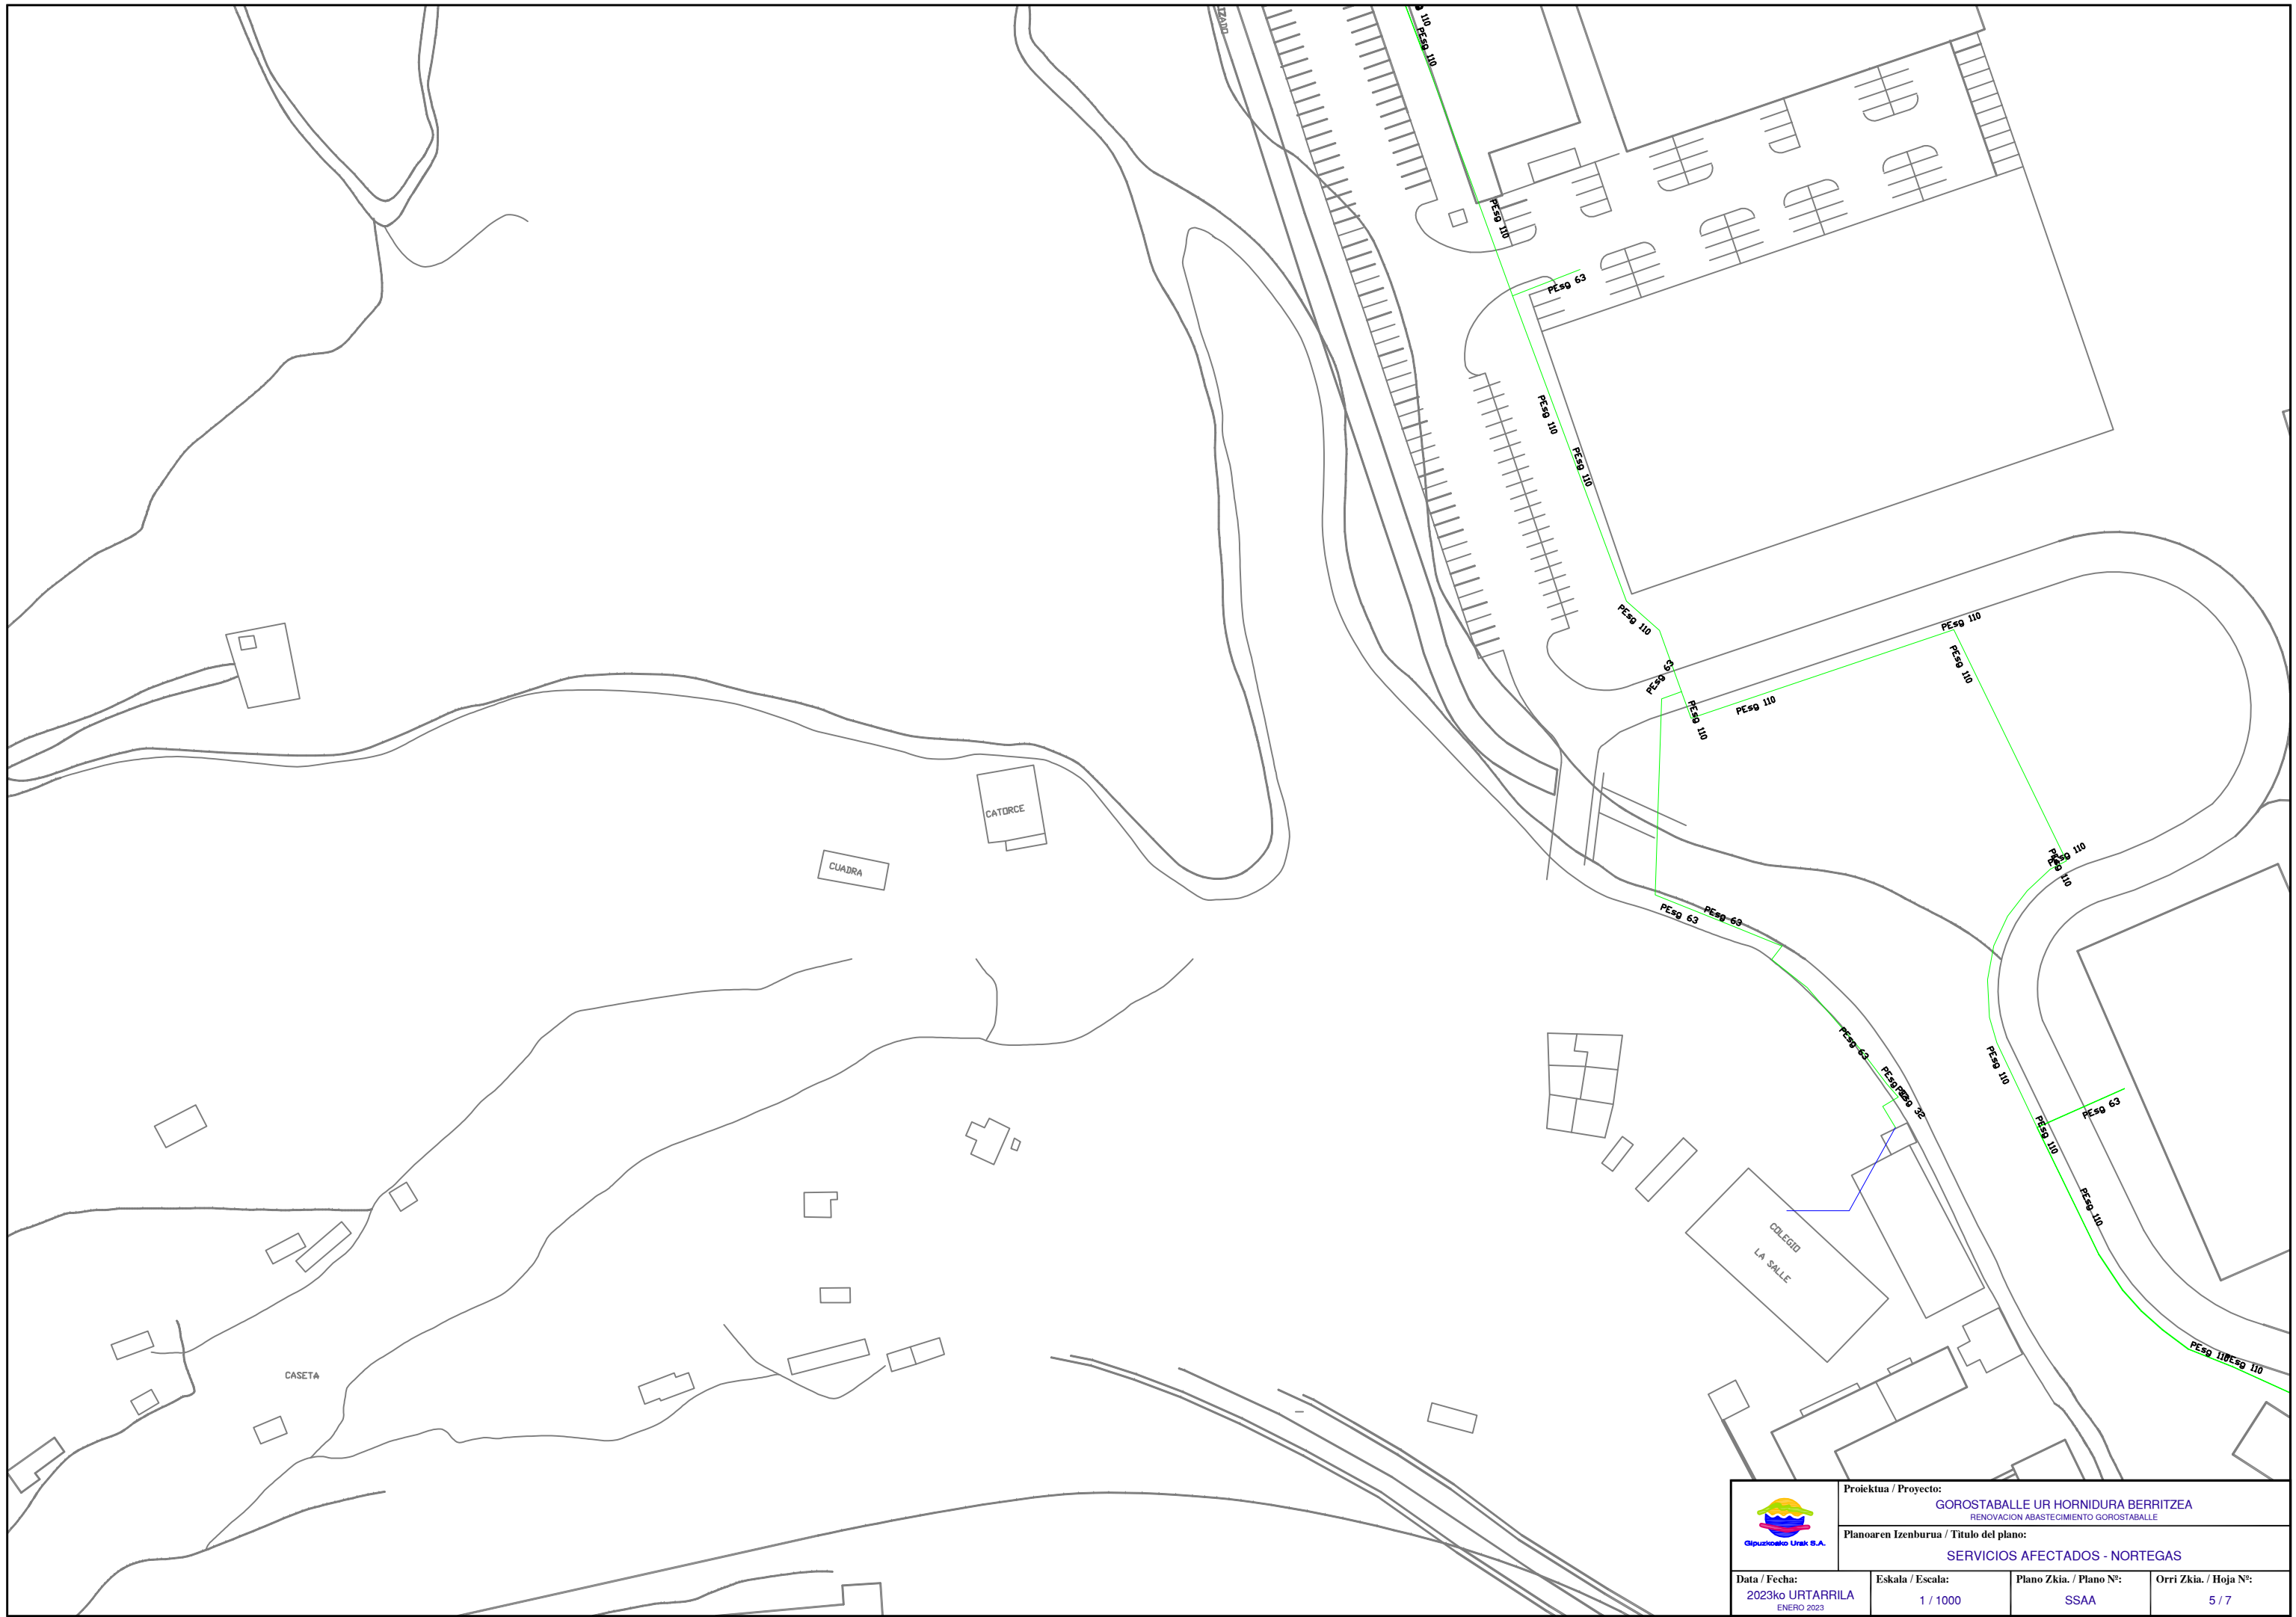

	Proiektua / Proyecto: <b>GOROSTABALLE UR HORNIDURA BERRITZEA</b> <small>RENOVACION ABASTECIMIENTO GOROSTABALLE</small>		
	Planoaren Izenburua / Título del plano: <b>SERVICIOS AFECTADOS - NORTEGAS</b>		
Data / Fecha: 2023ko URTARRILA <small>ENERO 2023</small>	Eskala / Escala: 1 / 1000	Plano Zkia. / Plano Nº: SSAA	Orri Zkia. / Hoja Nº: 5 / 7



	Proiektua / Proyecto: <b>GOROSTABALLE UR HORNIDURA BERRITZEA</b> RENOVACION ABASTECIMIENTO GOROSTABALLE		
	Planoaren Izenburua / Título del plano: <b>SERVICIOS AFECTADOS - ALTA SANEAMIENTO</b>		
Data / Fecha: 2023ko URTARRILA ENERO 2023	Eskala / Escala: 1 / 1000	Plano Zkia. / Plano Nº: SSAA	Orri Zkia. / Hoja Nº: 6 / 7





 Gipuzkoako Urak S.A.	<b>Proiektua / Proyecto:</b> GOROSTABALLE UR HORNIDURA BERRITZEA <small>RENOVACION ABASTECIMIENTO GOROSTABALLE</small>		
	<b>Planoaren Izenburua / Título del plano:</b> SERVICIOS AFECTADOS - SANEAMIENTO		
<b>Data / Fecha:</b> 2023ko URTARRILA <small>ENERO 2023</small>	<b>Eskala / Escala:</b> 1 / 1000	<b>Plano Zkia. / Plano Nº:</b> SSAA	<b>Orri Zkia. / Hoja Nº:</b> 7 / 7