




Gipuzkoako Ur Kontsortzioa
Gipuzkoako Urak

PLANOS

ERBETAGARAIKOA UR HORNIDURA HARTUNEA BERRITZEA

IKAZTEGIETA



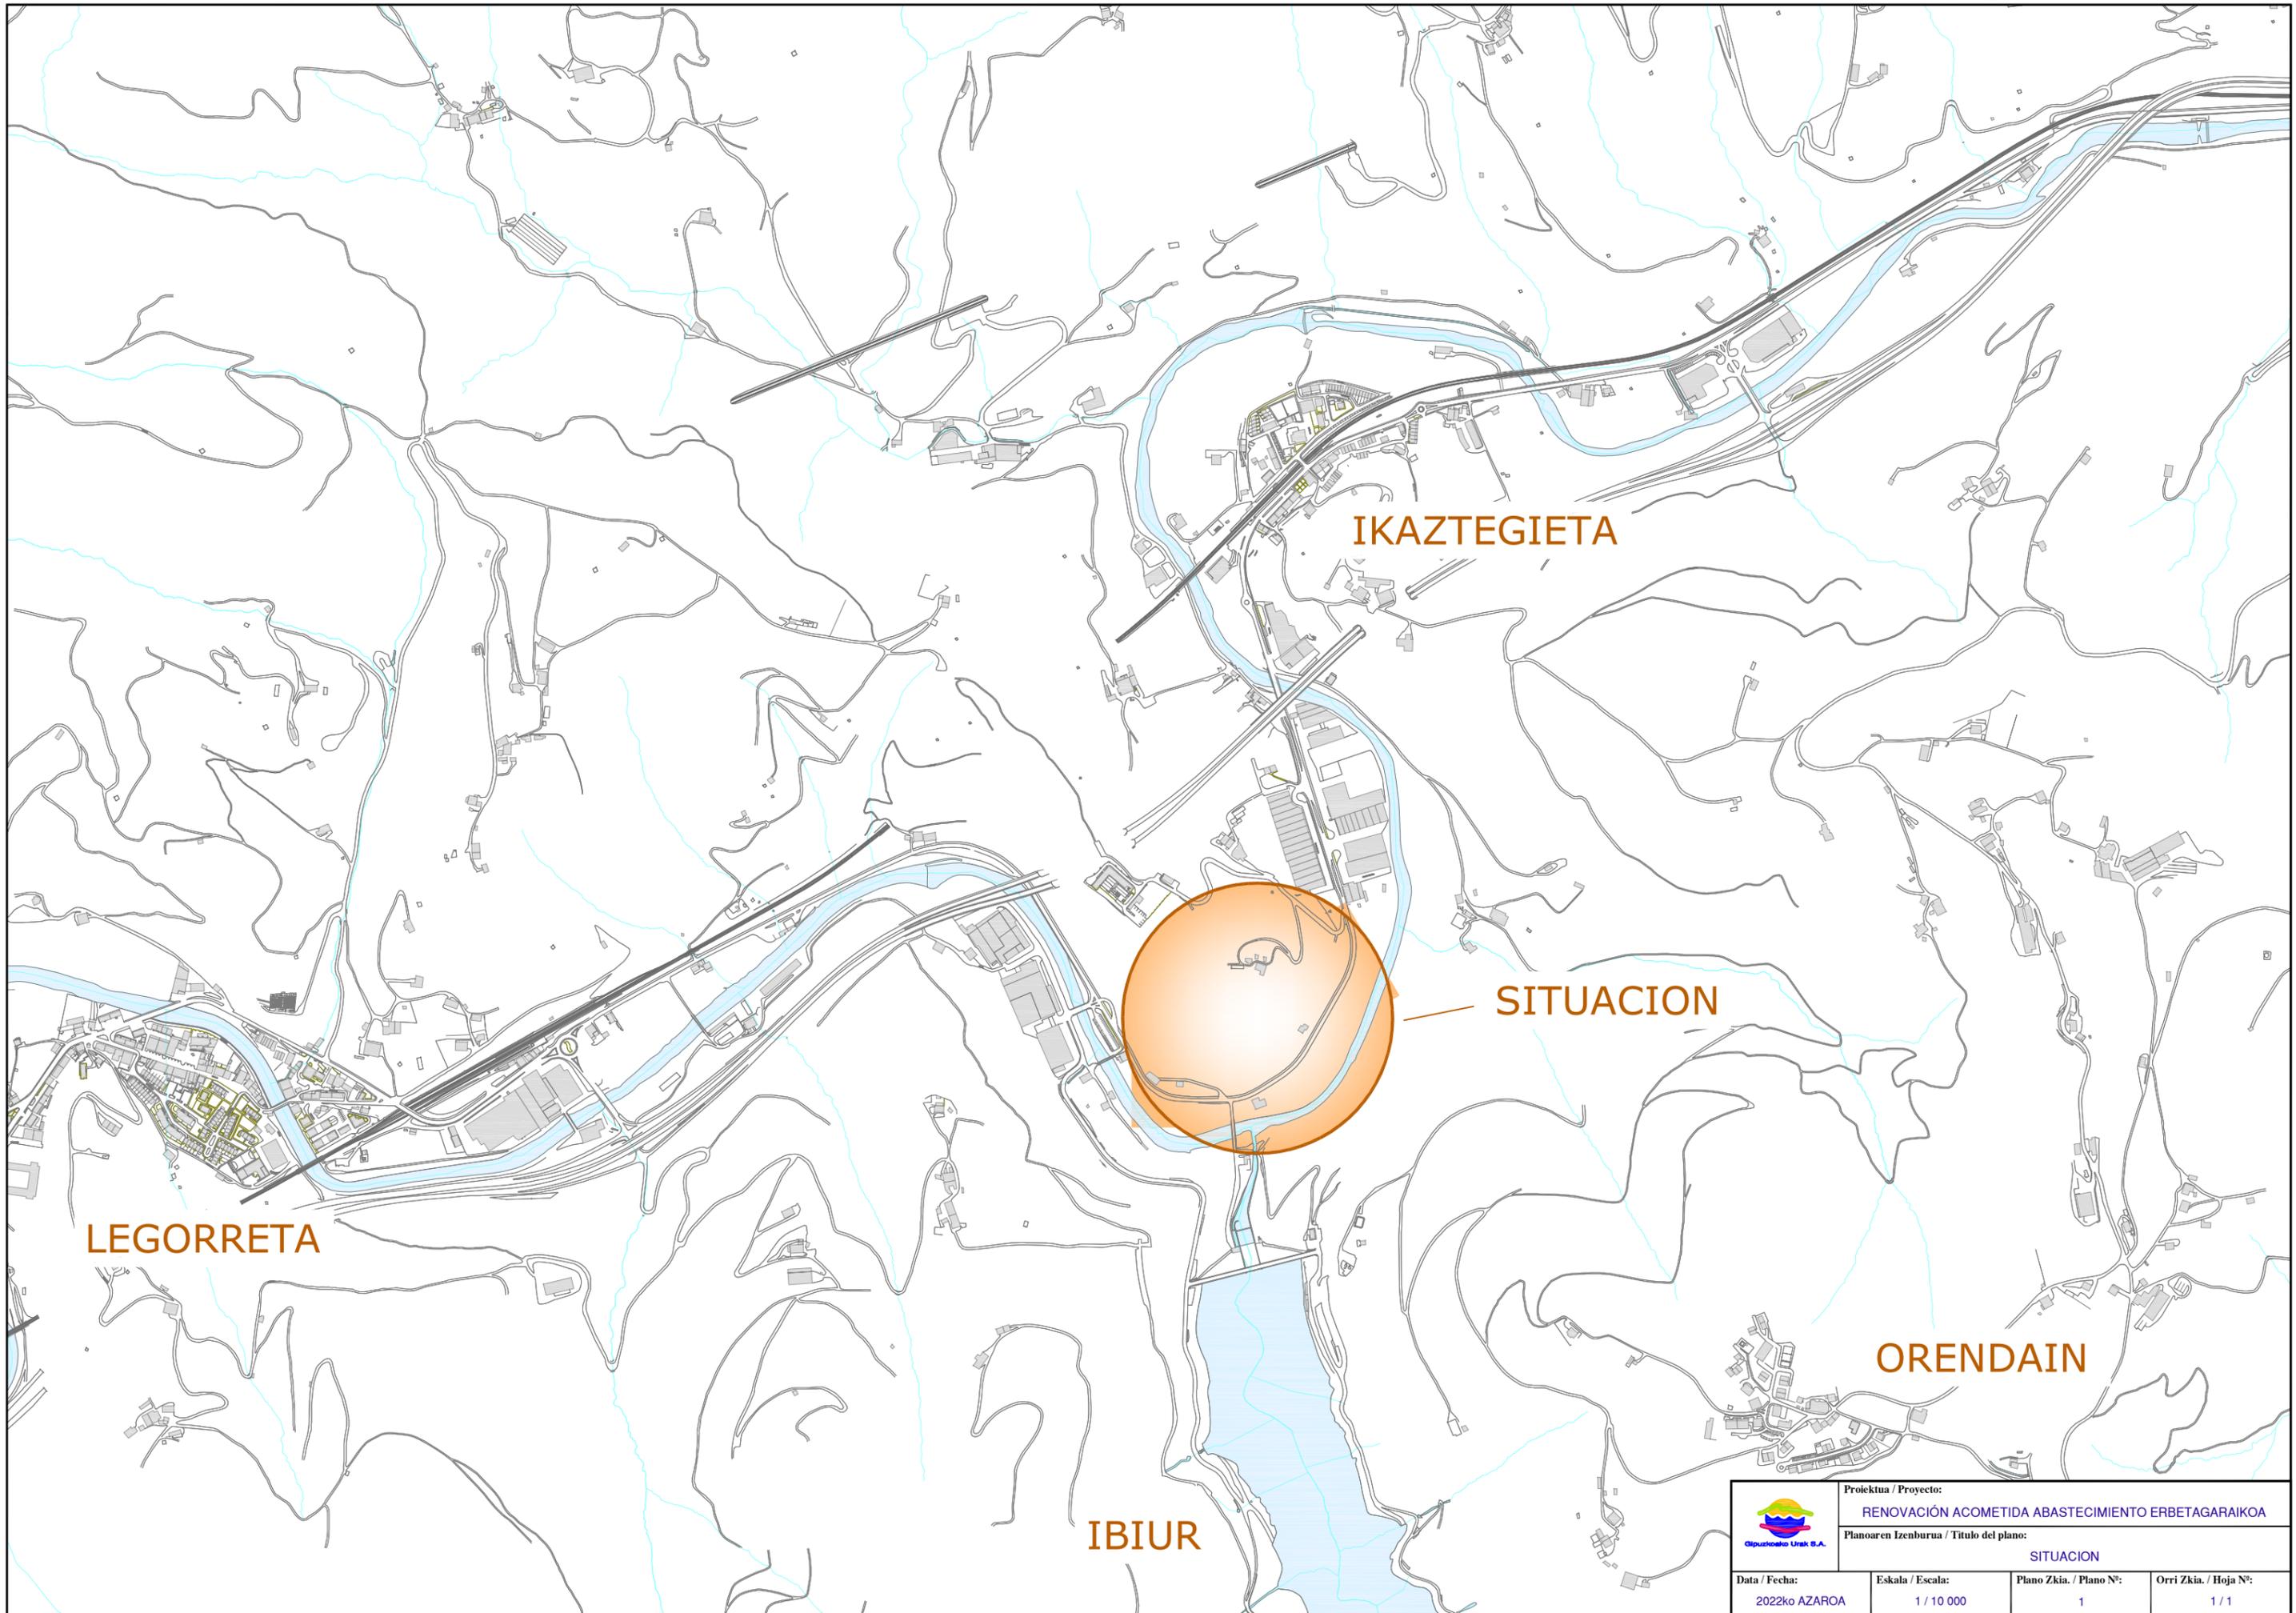

IKAZTEGIETA


SITUACION

LEGORRETA



ORENDAIN

IBIUR


	Proiektua / Proyecto:		
	RENOVACIÓN ACOMETIDA ABASTECIMIENTO ERBETAGARAIKOA		
Planoaren Izenburua / Título del plano:		SITUACION	
Data / Fecha:	Eskala / Escala:	Plano Zkia. / Plano Nº:	Orri Zkia. / Hoja Nº:
2022ko AZAROA	1 / 10 000	1	1 / 1

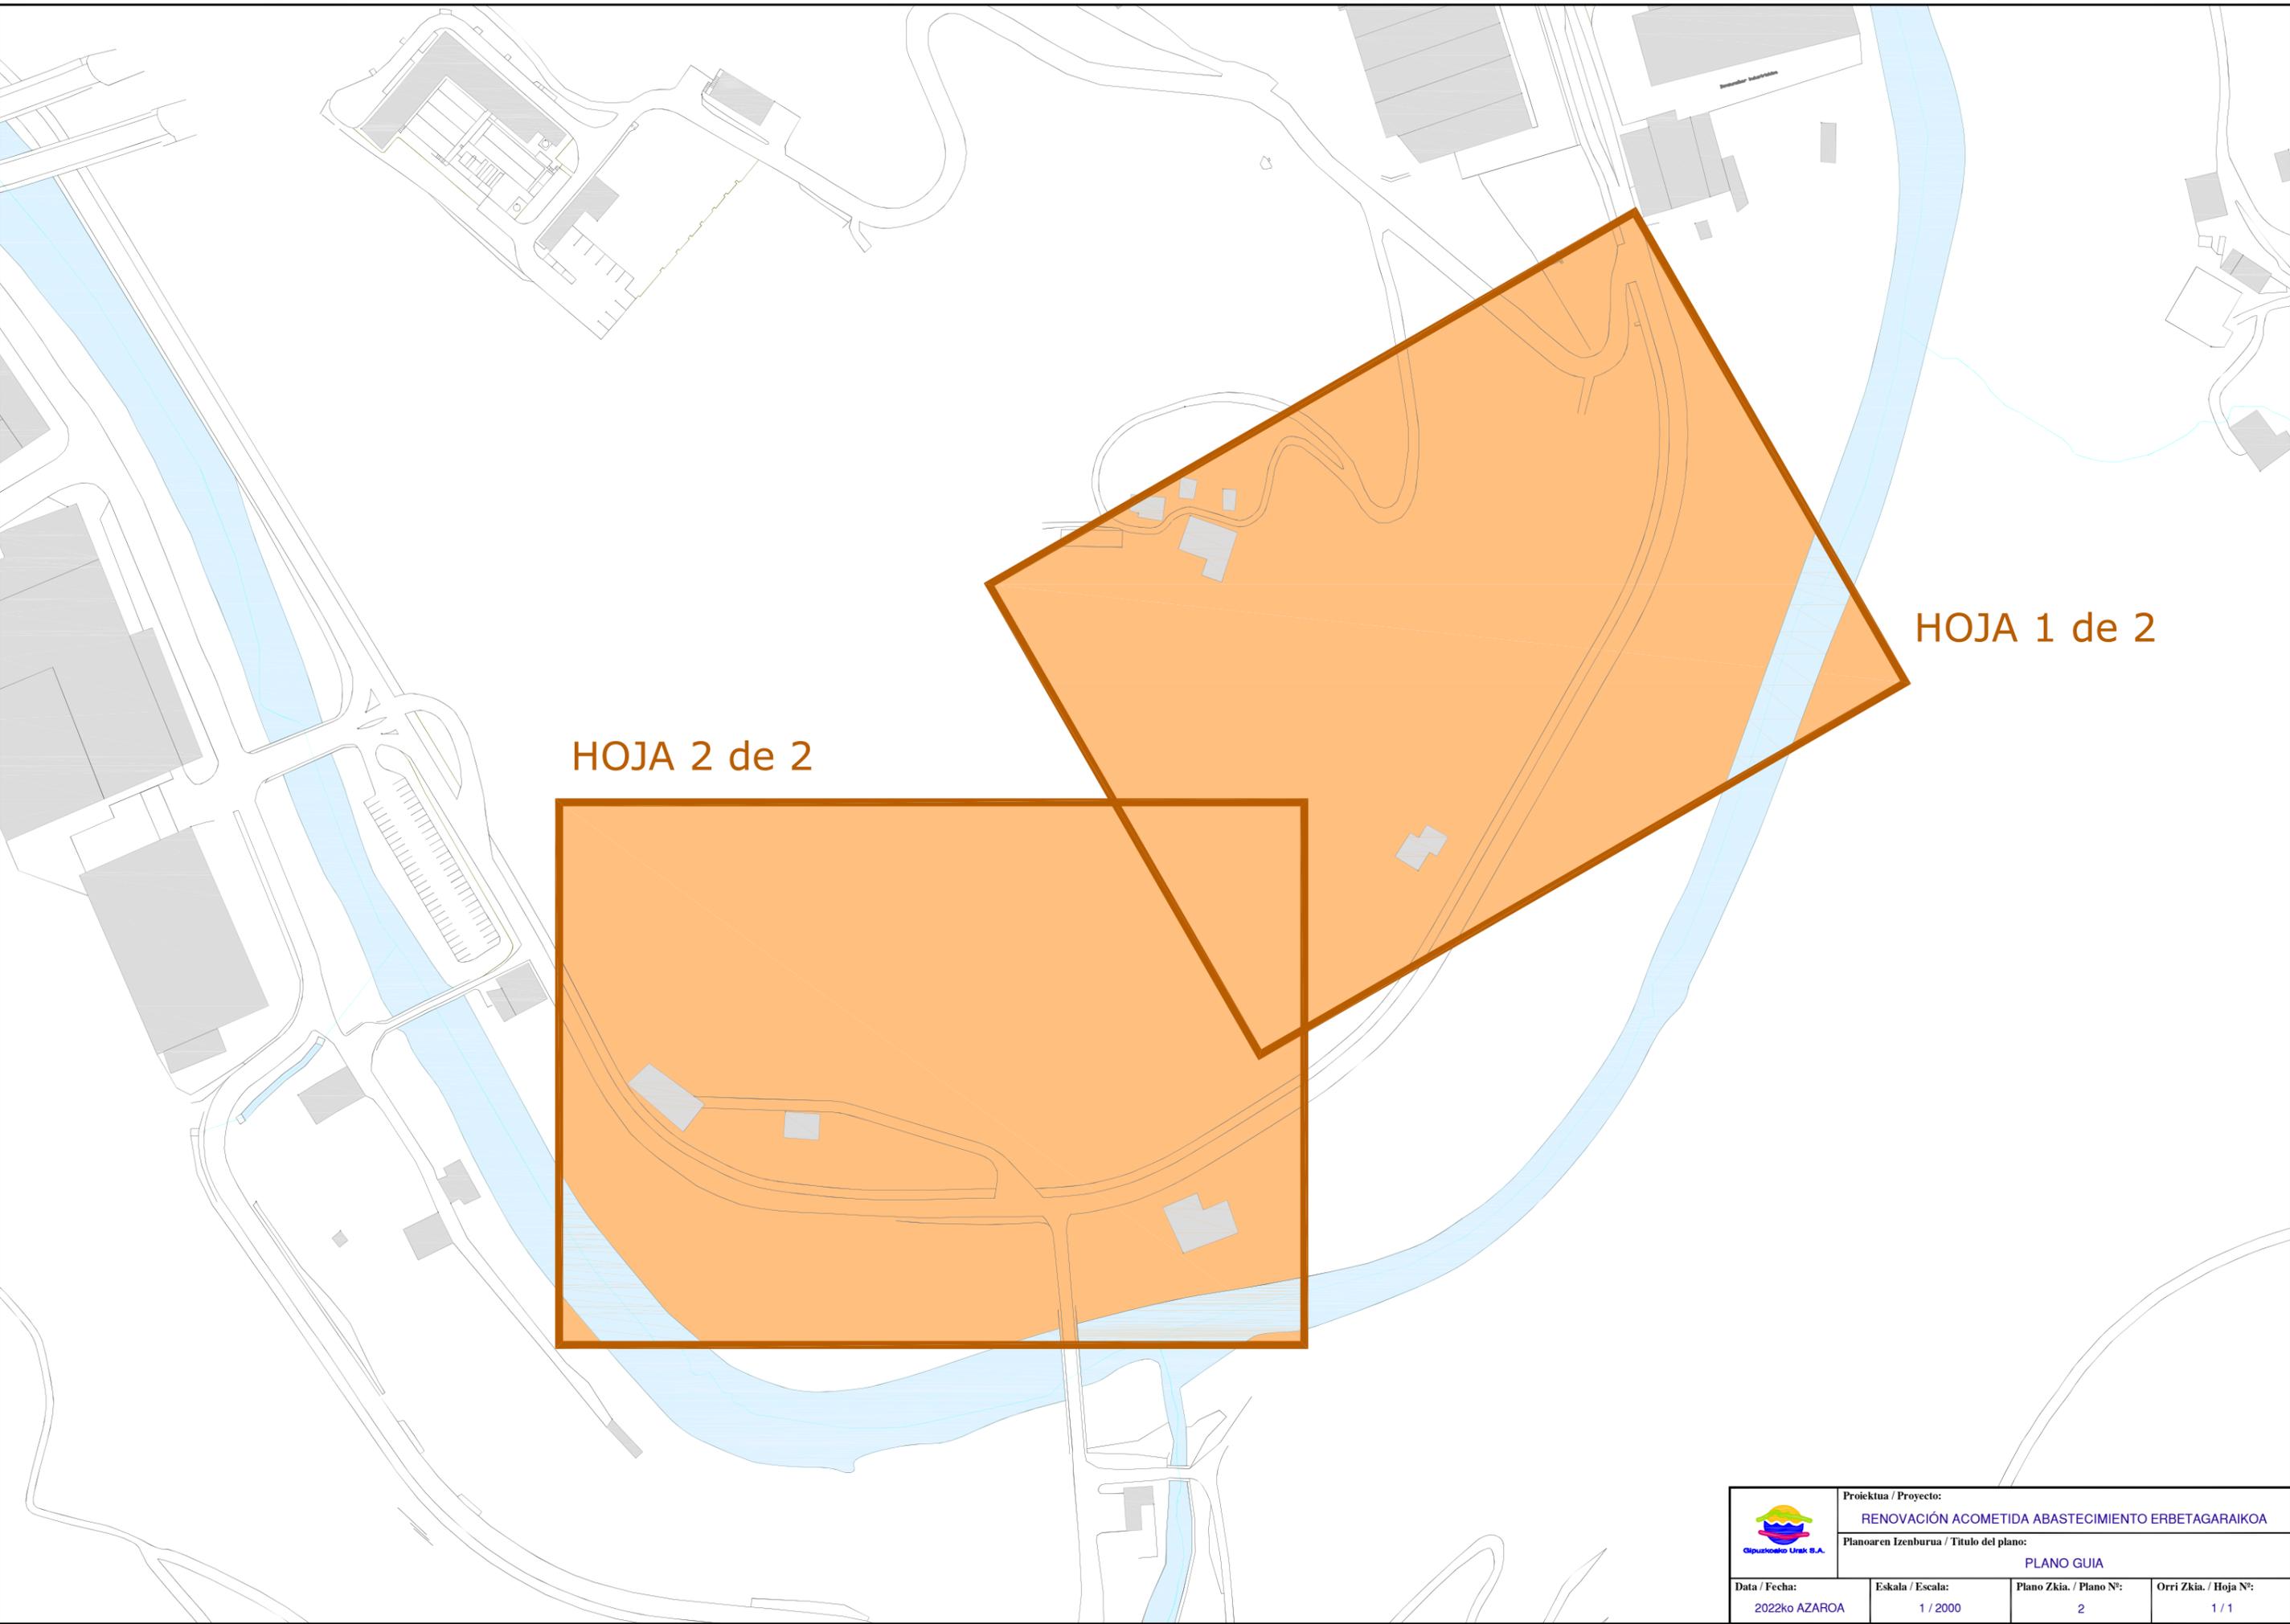


	Proiektua / Proyecto: RENOVACIÓN ACOMETIDA ABASTECIMIENTO ERBETAGARAIOA		
	Planoaren Izenburua / Título del plano: PLANO GUIA		
Data / Fecha: 2022ko AZAROA	Eskala / Escala: 1 / 2000	Plano Zkia. / Plano Nº: 2	Orri Zkia. / Hoja Nº: 1 / 1

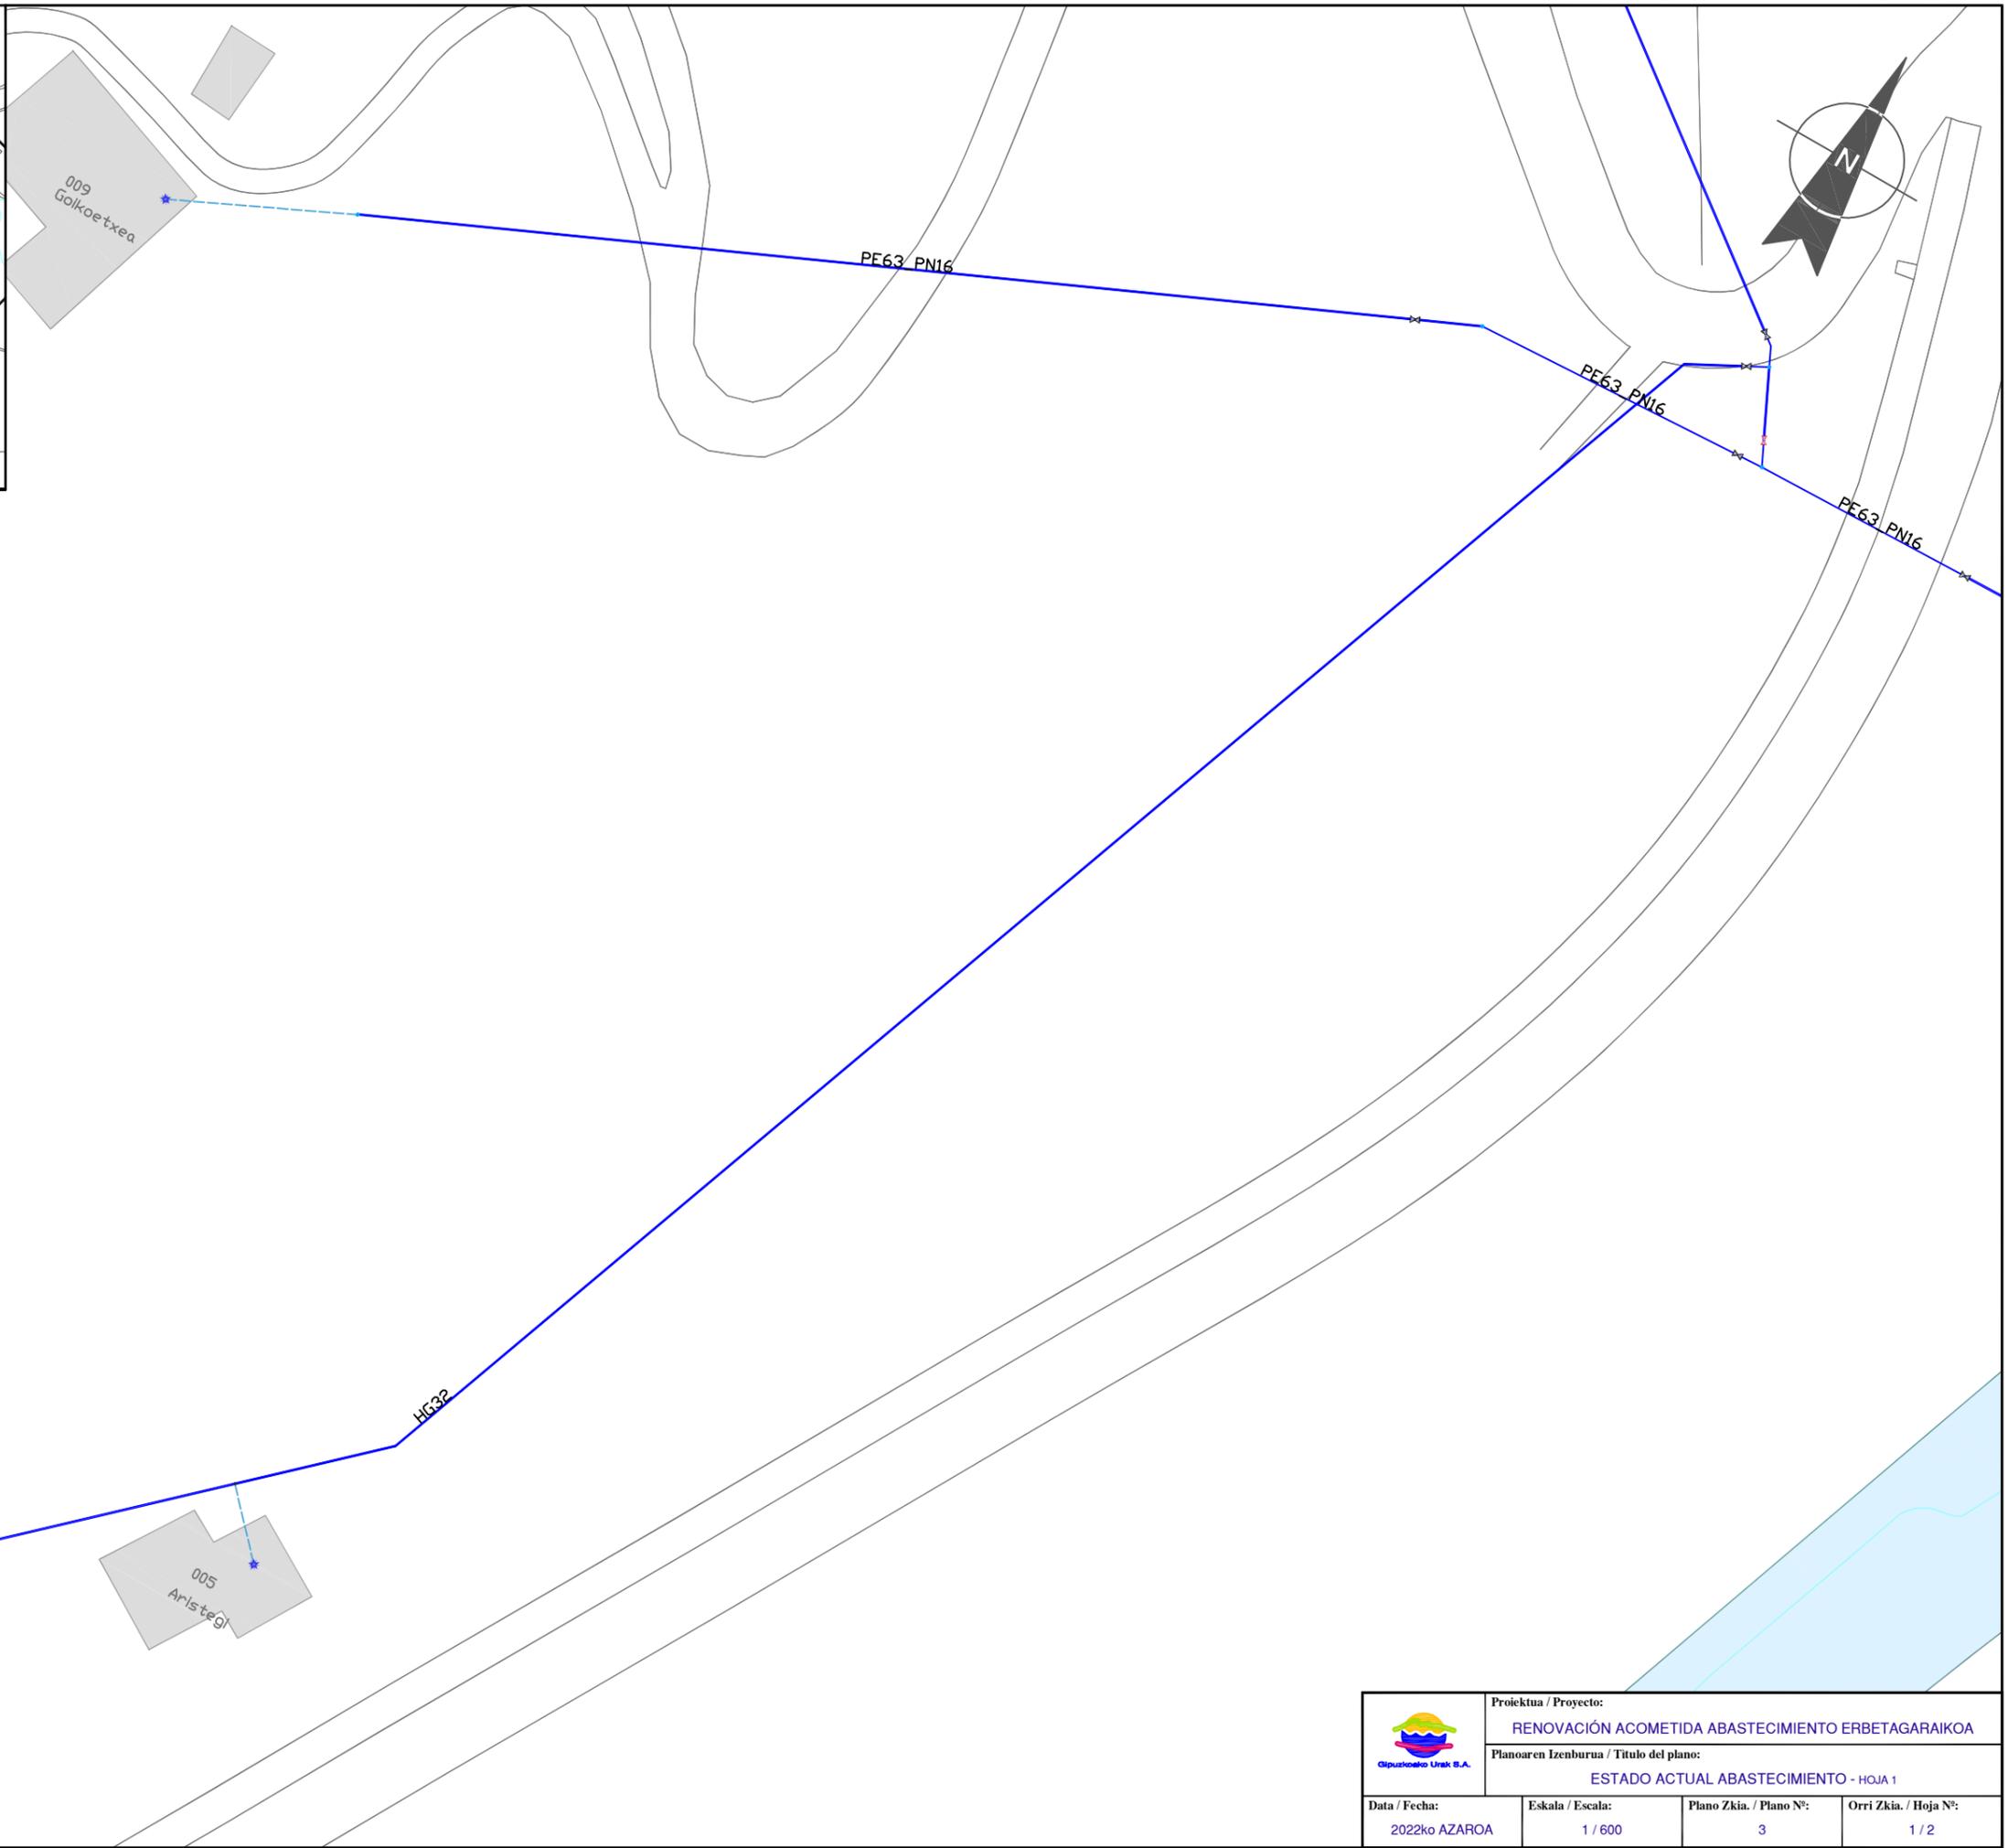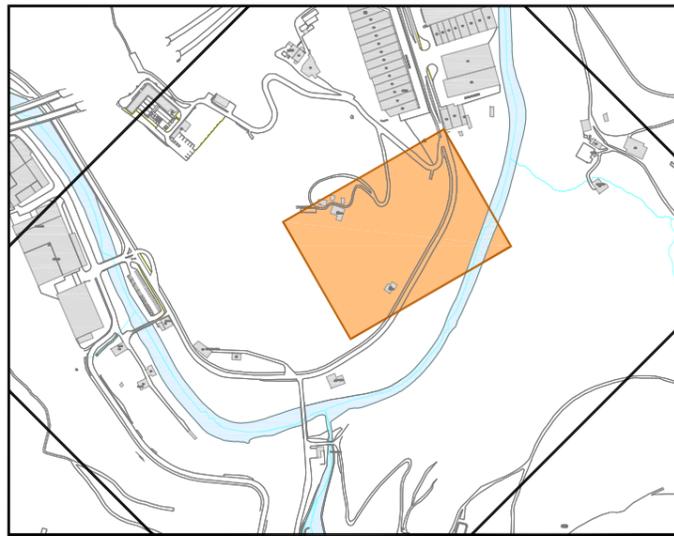

	Proiektua / Proyecto: RENOVACIÓN ACOMETIDA ABASTECIMIENTO ERBETAGARAIKOA		
	Planoaren Izenburua / Título del plano: ESTADO ACTUAL ABASTECIMIENTO - HOJA 1		
Data / Fecha: 2022ko AZAROA	Eskala / Escala: 1 / 600	Plano Zkia. / Plano Nº: 3	Orri Zkia. / Hoja Nº: 1 / 2



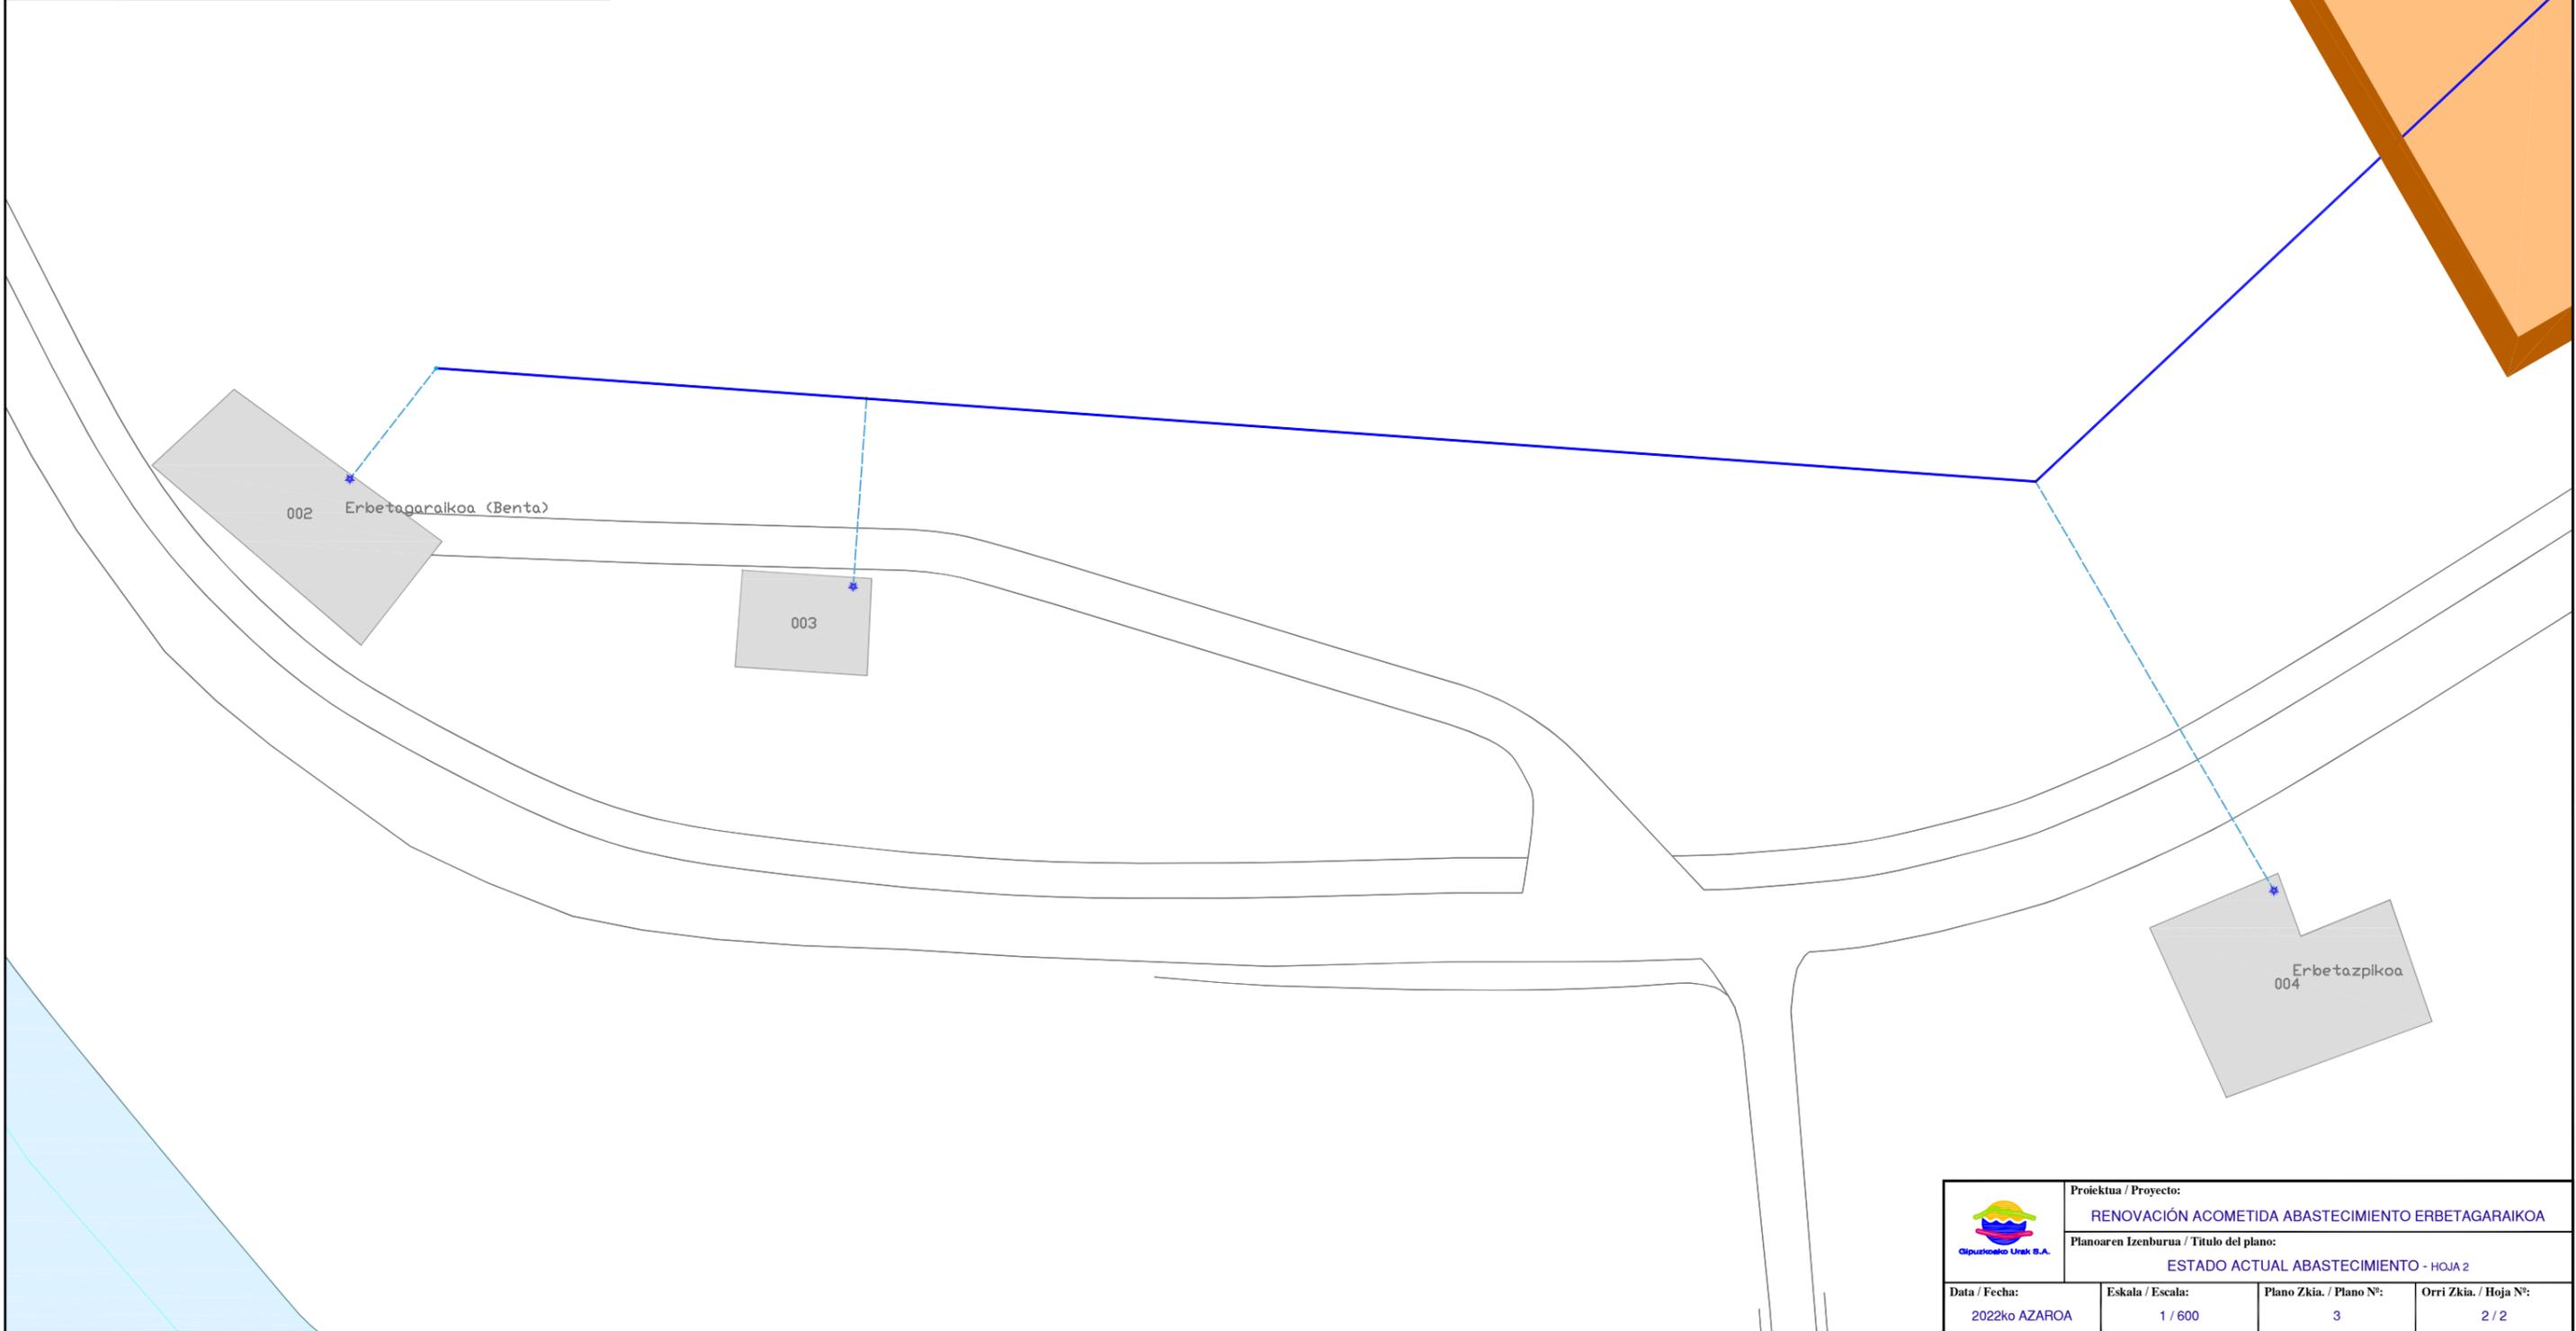


	Proiektua / Proyecto: RENOVACIÓN ACOMETIDA ABASTECIMIENTO ERBETAGARAIKOA		
	Planoaren Izenburua / Título del plano: ESTADO ACTUAL ABASTECIMIENTO - HOJA 2		
Data / Fecha: 2022ko AZAROA	Eskala / Escala: 1 / 600	Plano Zkia. / Plano Nº: 3	Orri Zkia. / Hoja Nº: 2 / 2

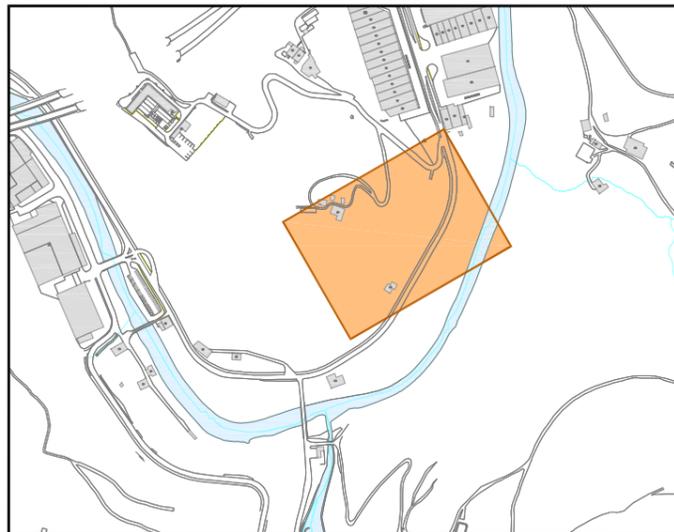


DESPIECE NUDOS - E = 1/20

NUDO 1

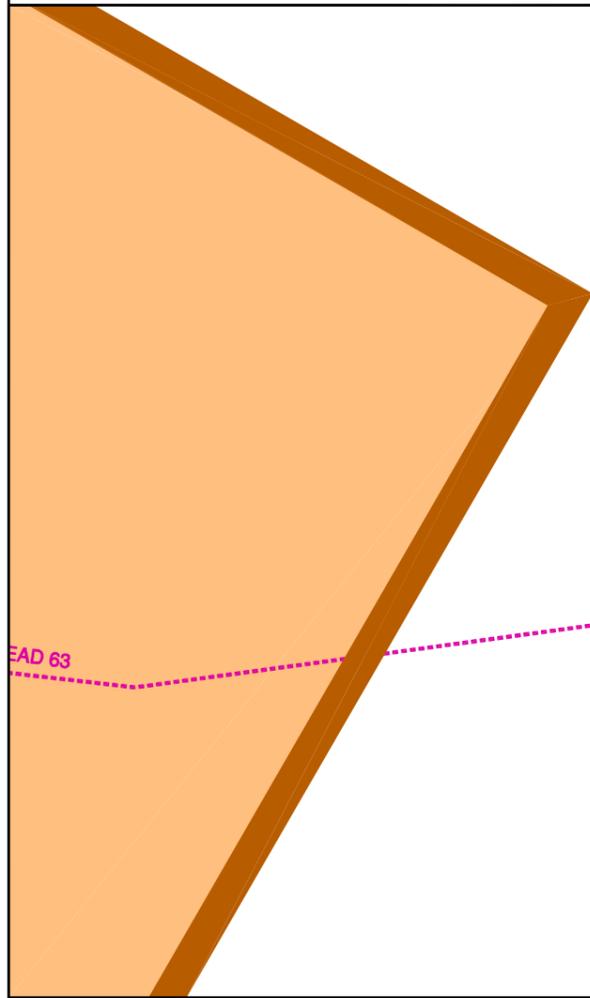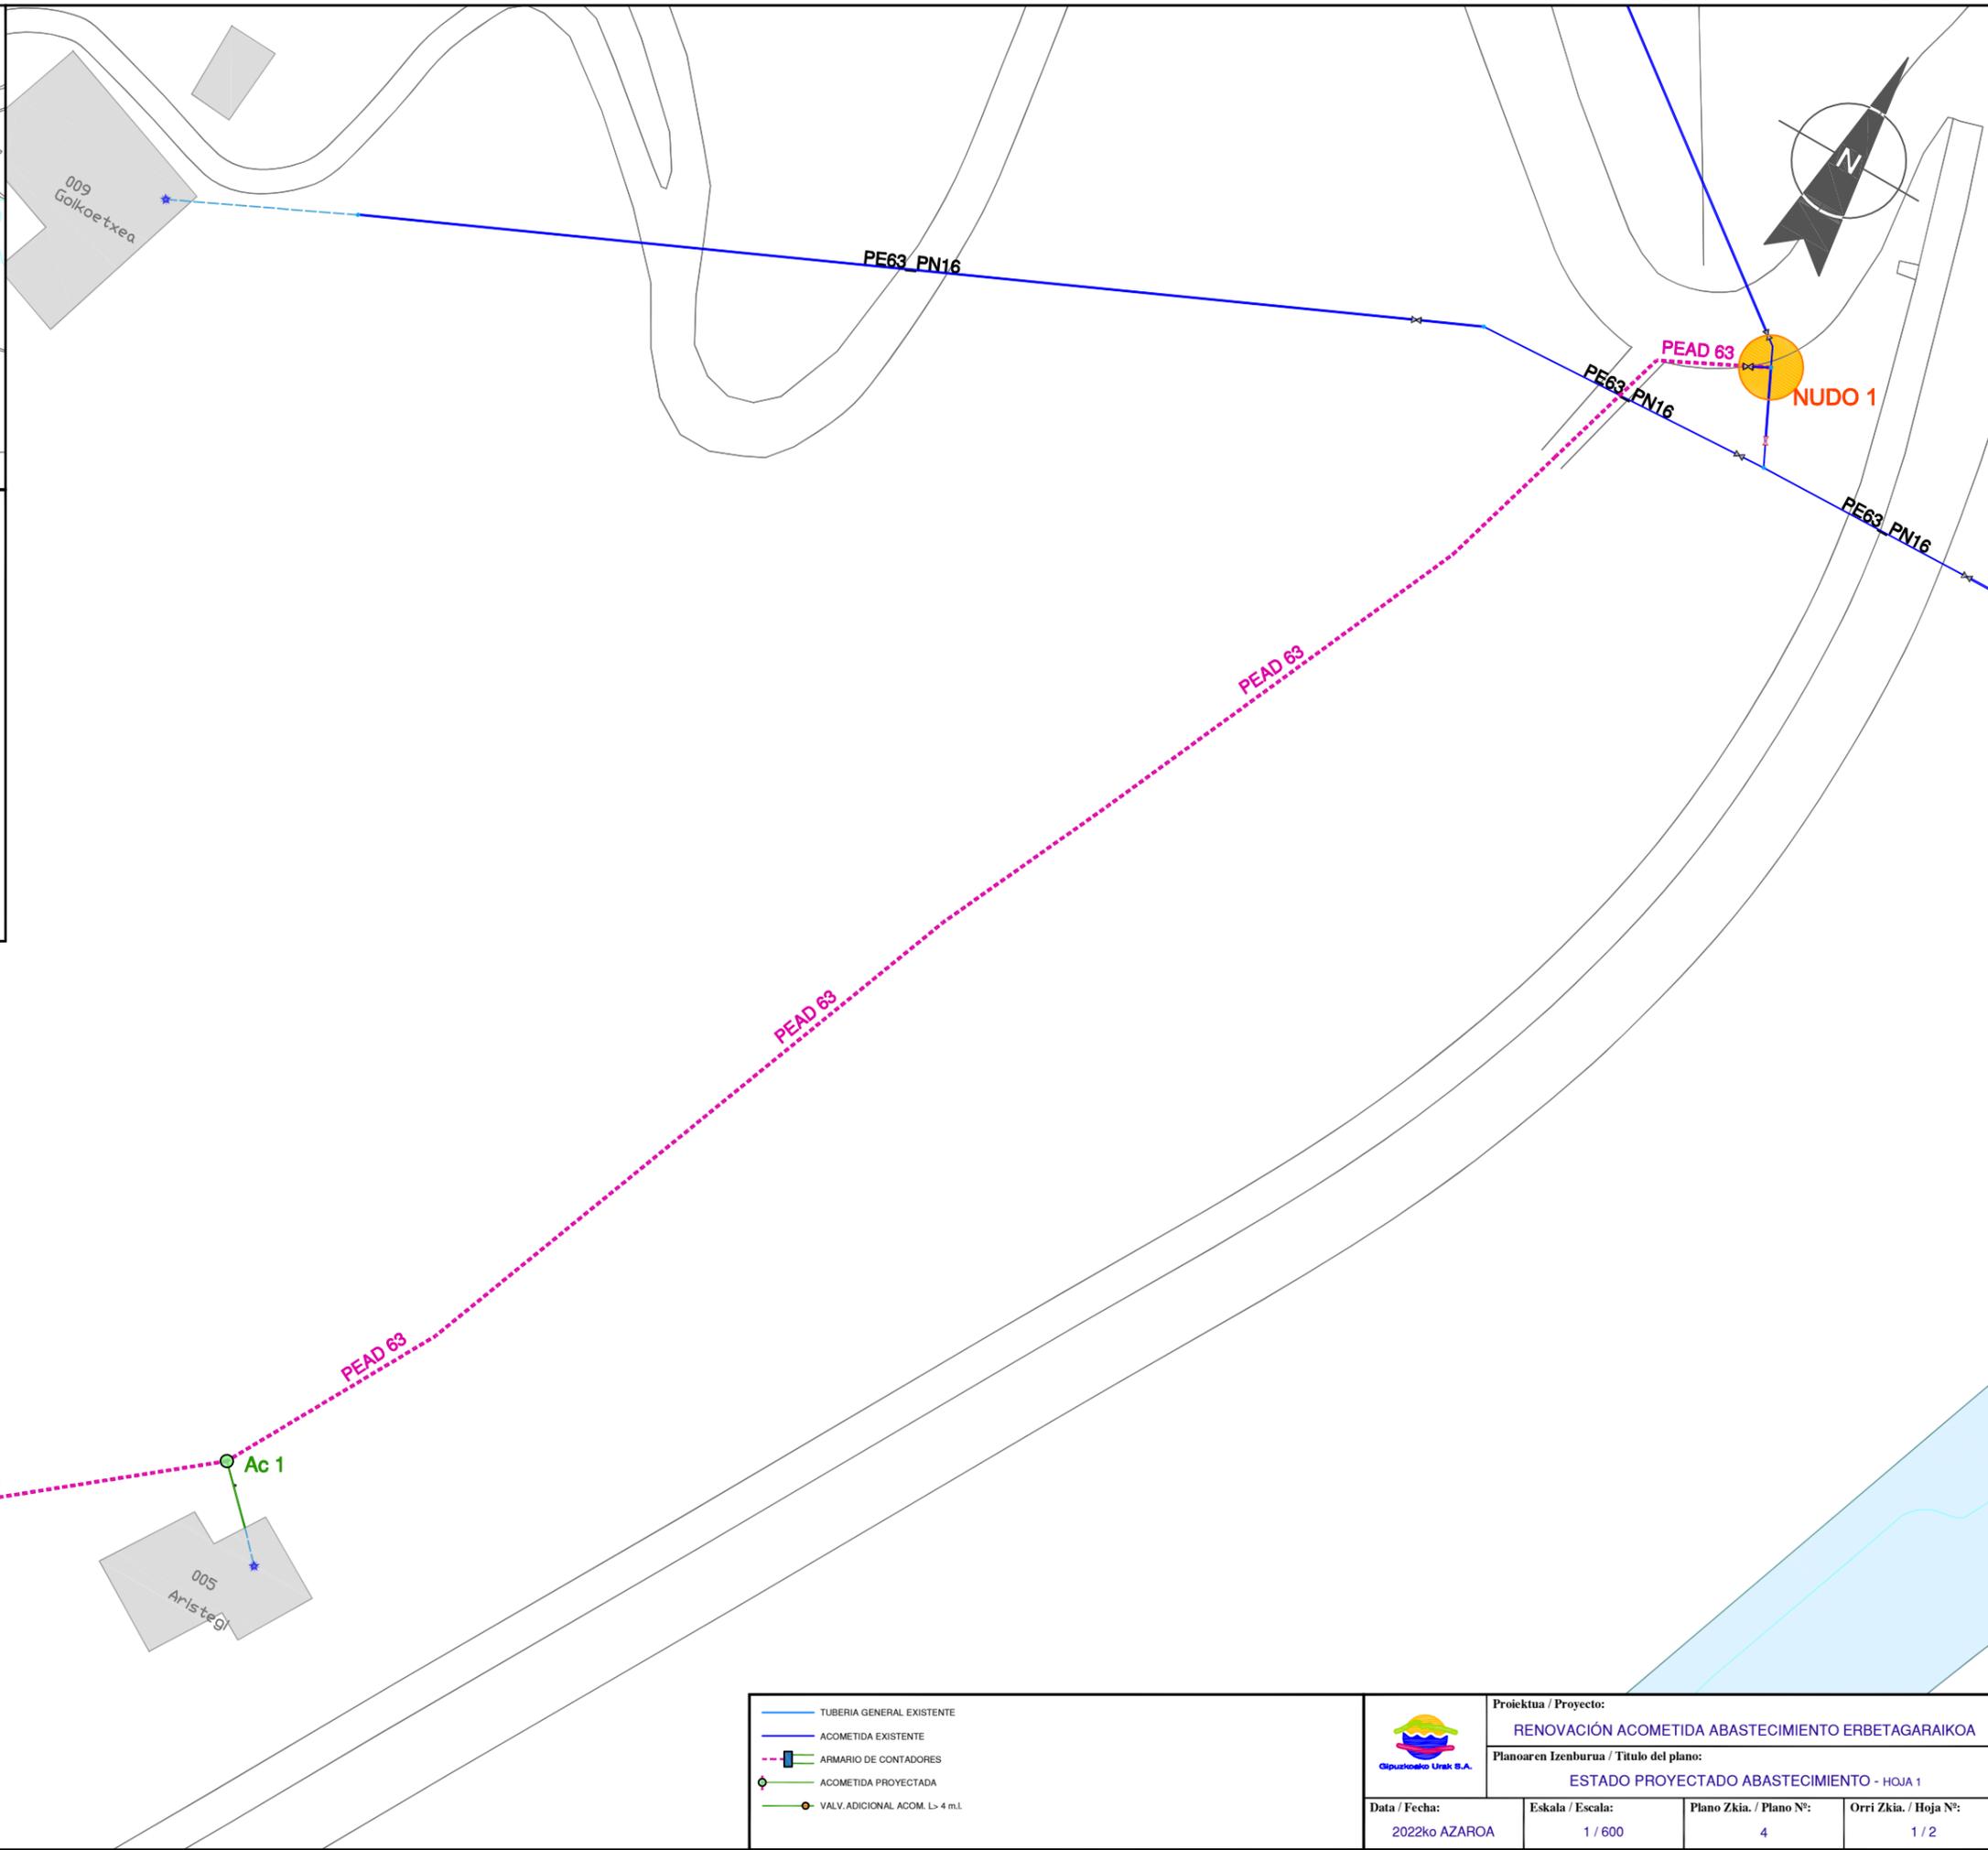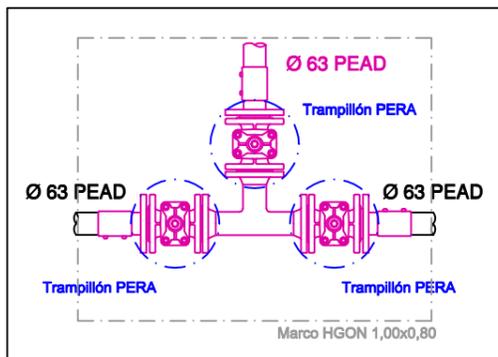


<ul style="list-style-type: none"> — TUBERIA GENERAL EXISTENTE — ACOMETIDA EXISTENTE - - - ARMARIO DE CONTADORES — ACOMETIDA PROYECTADA ● VALV. ADICIONAL ACOM. L > 4 m.L 	Proiektua / Proyecto: RENOVACIÓN ACOMETIDA ABASTECIMIENTO ERBETAGARAIKOA			
	Planoaren Izenburua / Título del plano: ESTADO PROYECTADO ABASTECIMIENTO - HOJA 1			
Data / Fecha: 2022ko AZAROA	Eskala / Escala: 1 / 600	Plano Zkia. / Plano Nº: 4	Orri Zkia. / Hoja Nº: 1 / 2	

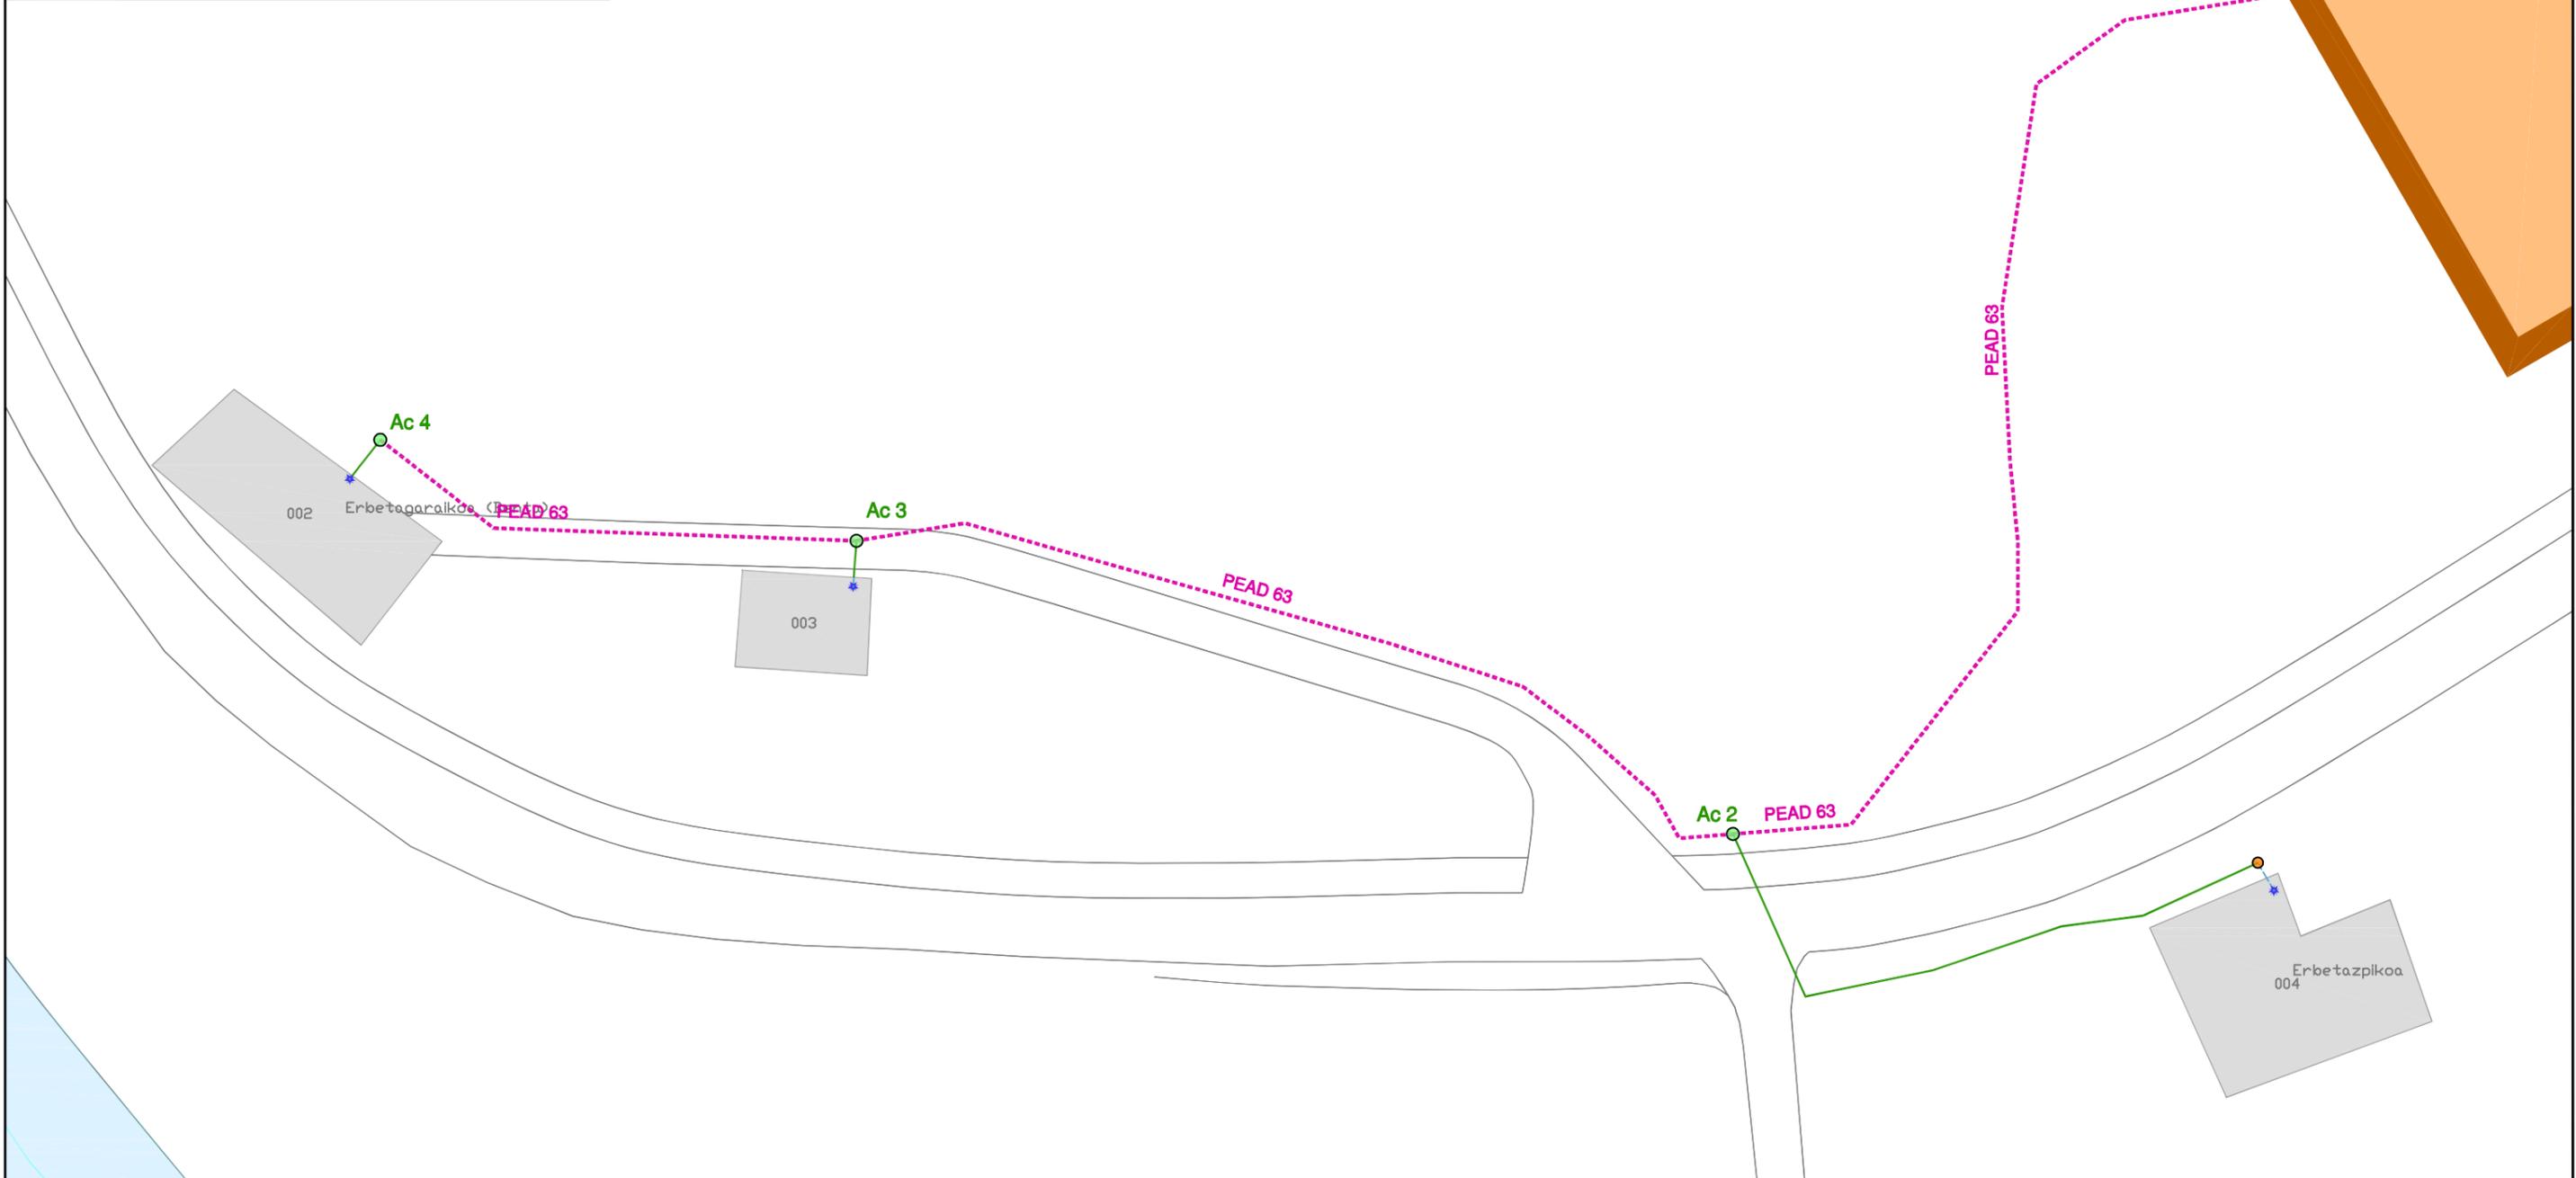


	Proiektua / Proyecto: RENOVACIÓN ACOMETIDA ABASTECIMIENTO ERBETAGARAİKOA		
	Planoaren Izenburua / Título del plano: ESTADO PROYECTADO ABASTECIMIENTO - HOJA 2		
Data / Fecha: 2022ko AZAROA	Eskala / Escala: 1 / 600	Plano Zkia. / Plano Nº: 4	Orri Zkia. / Hoja Nº: 2 / 2


SECCION TIPO I
ABASTECIMIENTO
ZANJA EN ACERA

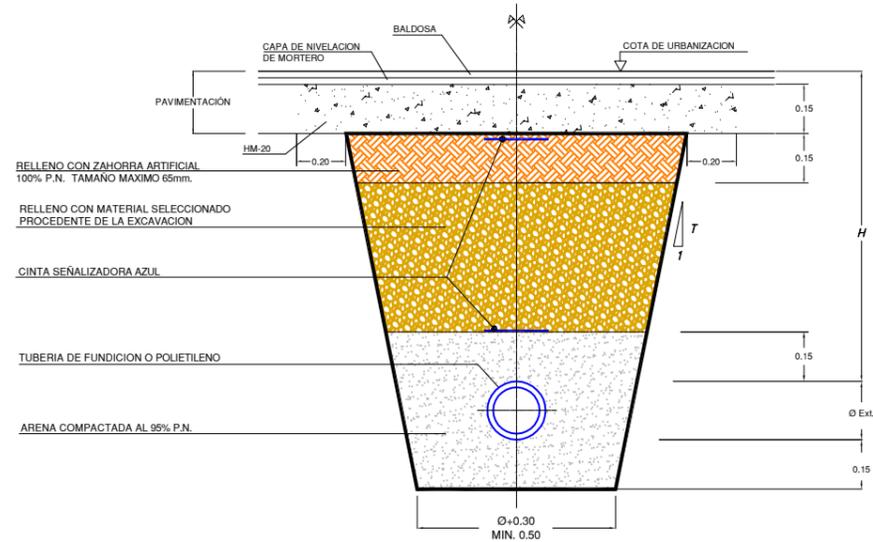


SECCION TIPO II
DISTRIBUCION DE AGUA
ZANJA EN CALZADA

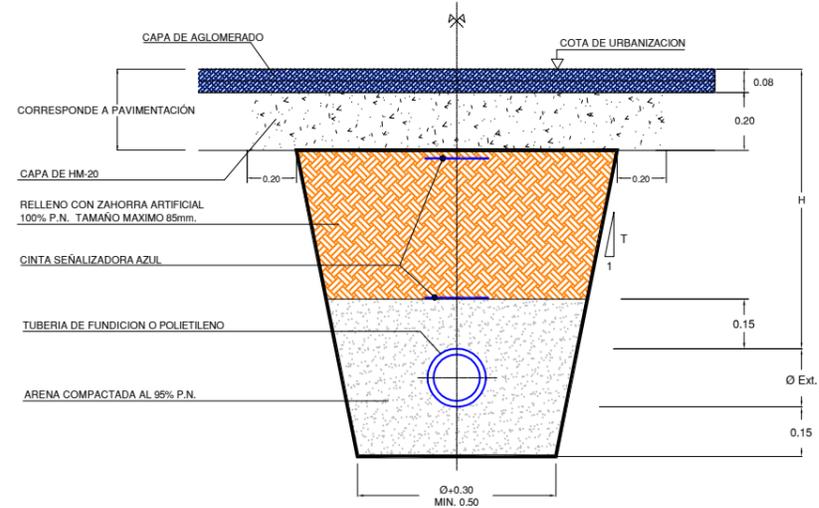


SECCION TIPO III
DISTRIBUCION DE AGUA
ZANJA EN TIERRAS

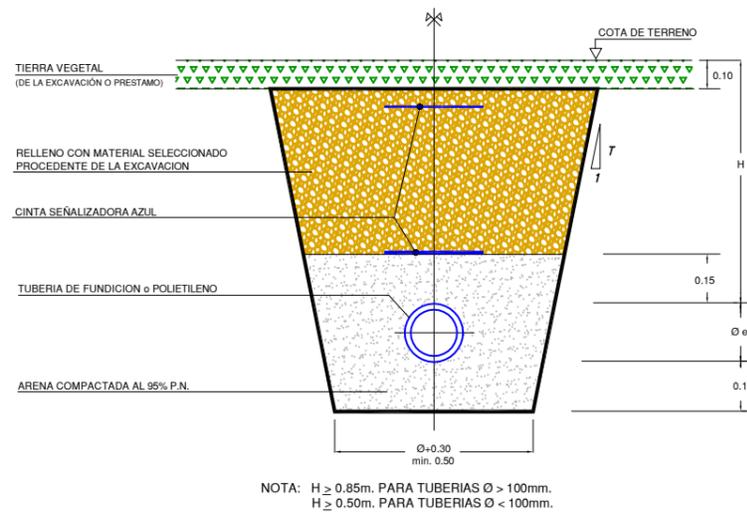


ACOMETIDA DE AGUA
EN TIERRAS

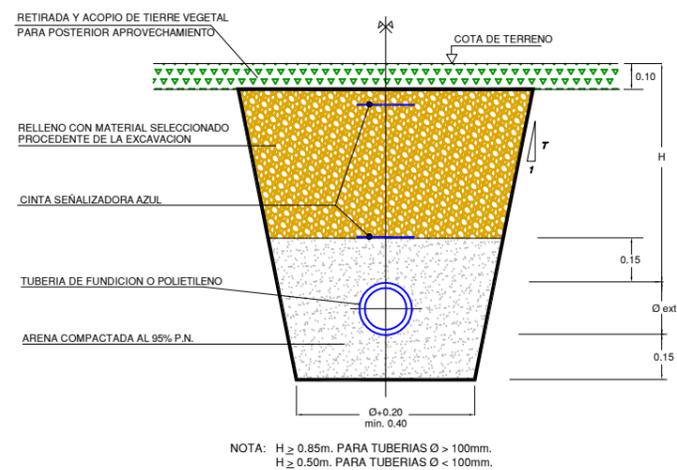

ACOMETIDA DE AGUA
ZONA URBANA
ACERA CALZADA

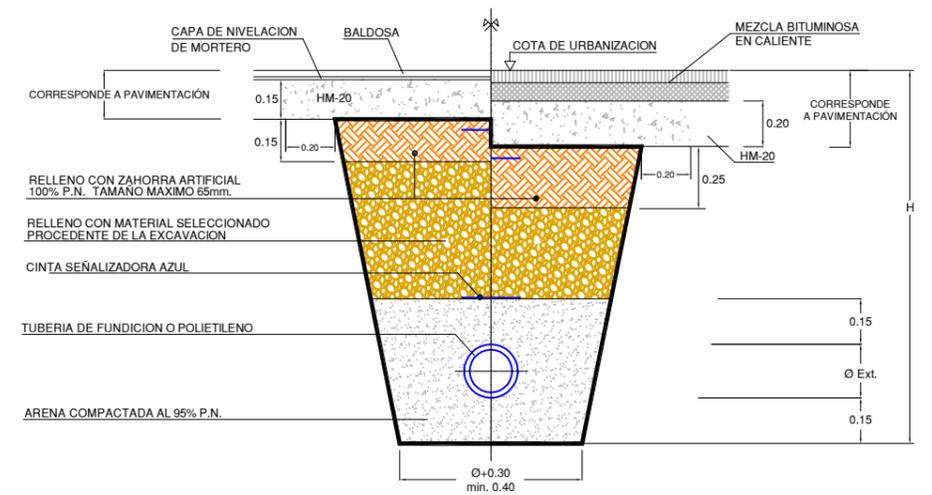


ACOMETIDA ABASTECIMIENTO TIPO A

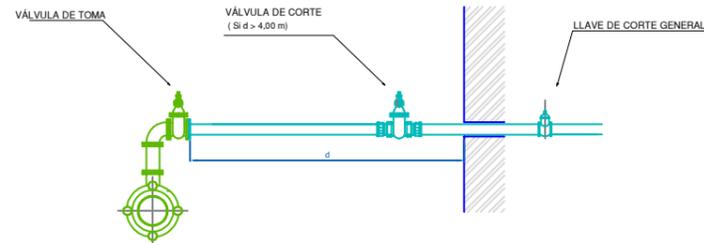


DERIVACION MEDIANTE TE CON SALIDA Ø*, CARRETE BB Ø* y CODO 90º BB Ø*
 VÁLVULAS DE TOMA DE REGISTRO SON VÁLVULAS DE COMPUERTA DE ASIENTO ELÁSTICO Ø*
 REGISTRABLES MEDIANTE TRAMPILLÓN "PURDIE" DE AVK Ó SIMILAR
 CONEXION DE NUEVA VÁLVULA DE TOMA CON ACOMETIDA EXISTENTE (PEAD PN 16 Y PIEZAS DE LATÓN)
 * EL DIÁMETRO VENDRÁ EN FUNCIÓN DEL CAUDAL REQUERIDO

ACOMETIDA ABASTECIMIENTO TIPO B

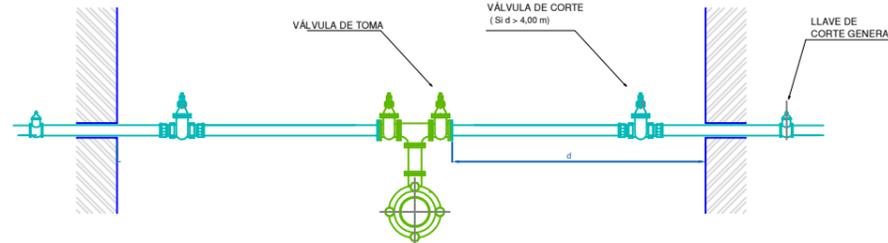


DERIVACION MEDIANTE TE EEB CON SALIDA A Ø*, CARRETE BB Ø y TE** FD BB Ø
 VÁLVULAS DE TOMA DE REGISTRO SON VÁLVULAS DE COMPUERTA DE ASIENTO ELÁSTICO Ø*
 REGISTRABLES MEDIANTE TRAMPILLÓN "PURDIE" DE AVK Ó SIMILAR
 CONEXION DE NUEVA VÁLVULA DE TOMA CON ACOMETIDA EXISTENTE (PEAD PN 16 Y PIEZAS DE LATÓN)
 * EL DIÁMETRO VENDRÁ EN FUNCIÓN DEL CAUDAL REQUERIDO
 ** PARA DERIVACIONES A TRES PUEDE EMPLEARSE CRUCETA Ø

PUNTO BAJO

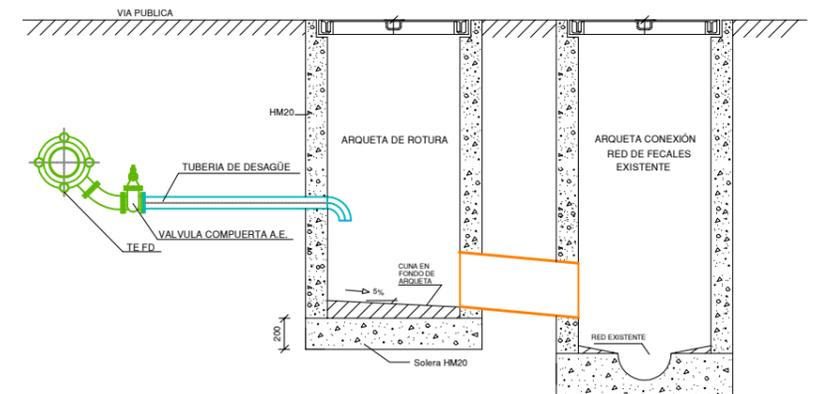


DERIVACION MEDIANTE TE EEB CON SALIDA Ø EN FUNCIÓN DEL CAUDAL A DESAGUAR
 VÁLVULAS DE TOMA DE REGISTRO SON VÁLVULAS DE COMPUERTA DE ASIENTO ELÁSTICO REGISTRABLES MEDIANTE TRAMPILLÓN "PURDIE" DE AVK Ó SIMILAR
 VERTIDO A ARQUETA INTERMEDIA EXCLUSIVA PARA VACIADO

BOCA DE RIEGO Modelo: BRI-41

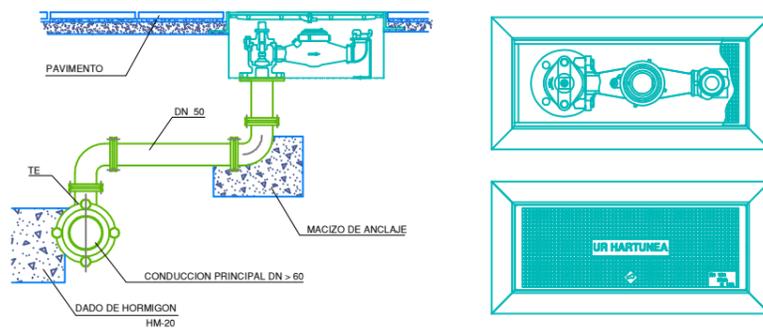


DERIVACION MEDIANTE TE EEB CON SALIDA Ø 50, CARRETES BB Ø50 y CODOS 90º BB Ø50
 LA BOCA DE RIEGO A INSTALAR CORRESPONDE AL MODELO BRI-41, EQUIPADA CON CONTADOR.
 LAS PIEZAS NECESARIAS PARA LA CONEXION ENTRE TUBERIA GENERAL Y BOCA DE RIEGO, ASI COMO
 LAS LONGITUDES DE LOS CARRETES, SE REPLANTEARÁN EN OBRA.
 PARA DISTANCIAS INFERIORES A 4 m.l. NO ES PRECEPTIVA LA INSTALACION DE VALVULA DE TOMA.

HIDRANTE DE ACERA

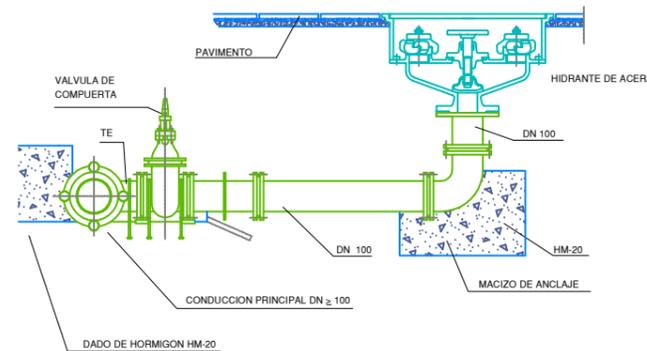

DERIVACION MEDIANTE TE EEB CON SALIDA Ø 100, CARRETE BB Ø100 y CODO 90º BB Ø60
 VÁLVULAS DE TOMA: VÁLVULAS DE COMPUERTA DE ASIENTO ELÁSTICO Ø 100 REGISTRABLES
 MEDIANTE TRAMPILLÓN "PURDIE" DE AVK Ó SIMILAR


HIDRANTE DE COLUMNA

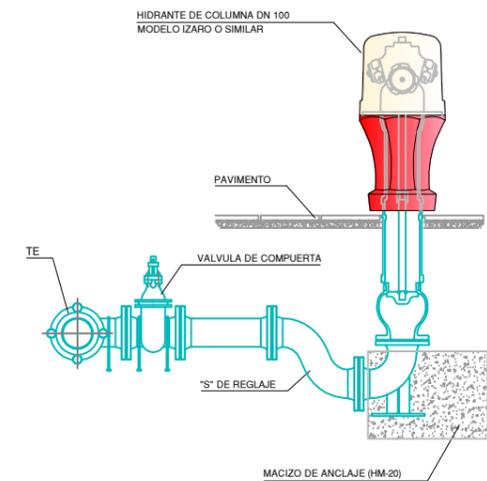


DERIVACION MEDIANTE TE EEB CON SALIDA A DN 100
 TUBERIA FD Ø 100 mm. Y PIEZAS DE FUNDICION
 VALVULA DE TOMA: VALVULA DE COMPUERTA DE ASIENTO ELASTICO Ø 100
 REGISTRABLE MEDIANTE TRAMPILLON "PERA" DE AVK Ó SIMILAR

	Proiektua / Proyecto: RENOVACIÓN ACOMETIDA ABASTECIMIENTO ERBETAGARAIOKA		
	Planoaren Izenburua / Título del plano: DETALLES ABASTECIMIENTO I		
Data / Fecha: 2022ko AZAROA	Eskala / Escala: - / -	Plano Zkia. / Plano Nº: 6	Orri Zkia. / Hoja Nº: 1 / 3


ARQUETA DE REGISTRO ABASTECIMIENTO (VÁLVULAS, VENTOSAS, ...)

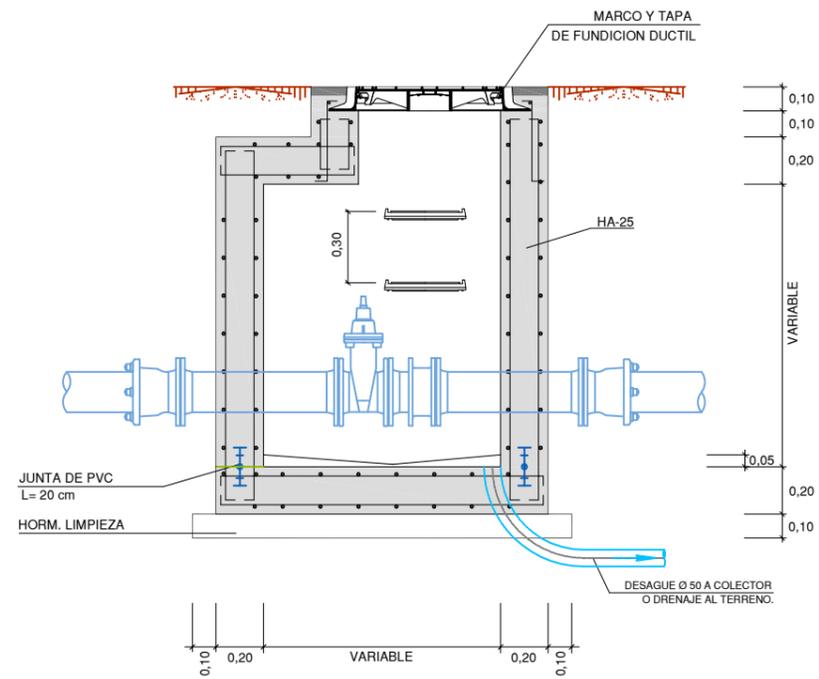

DETALLE COLOCACIÓN MARCO Y TAPA

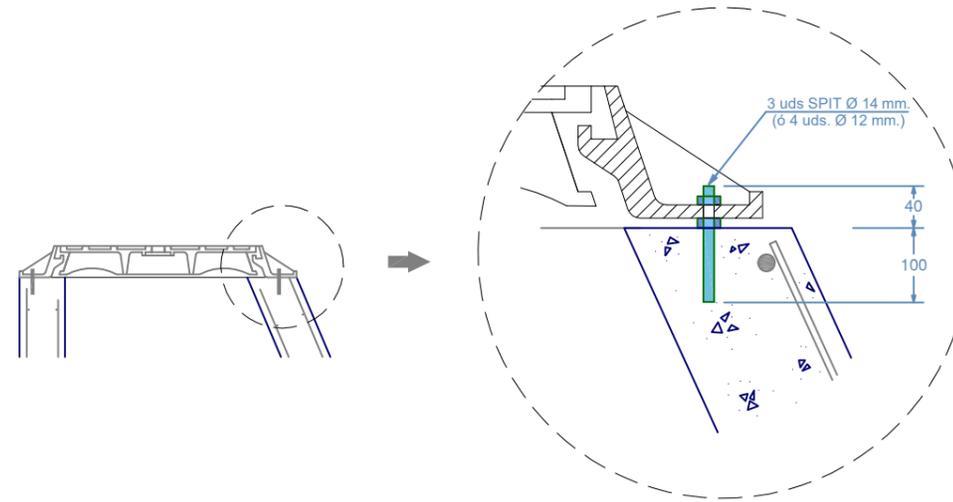


TRAMPILLONES DE REGISTRO

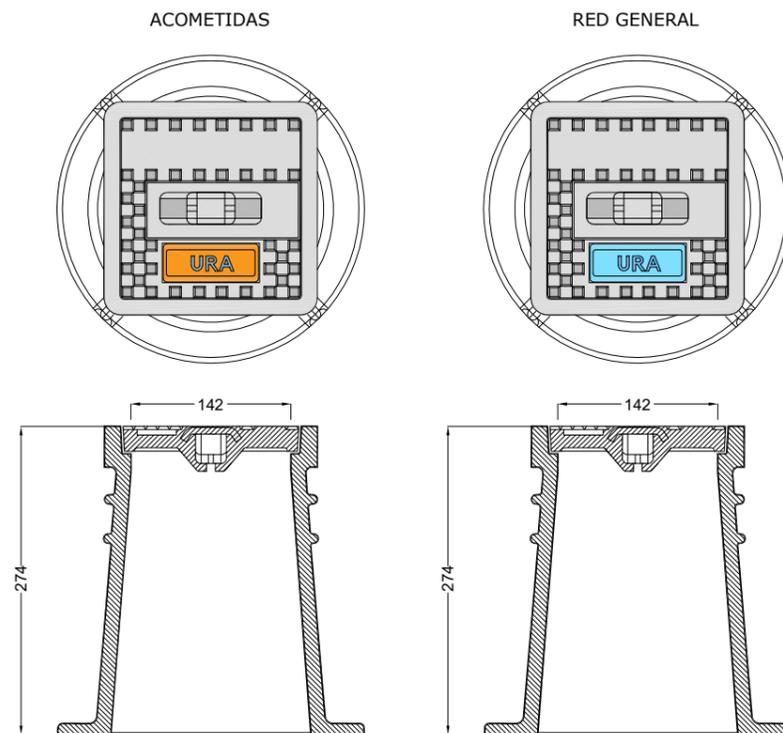

ORIENTACION DE LOS TRAMPILLONES


LOS TRAMPILLONES SE COLOCARAN DE FORMA QUE EL TEXTO QUEDE PERPENDICULAR A LA TUBERIA E INDICANDO EL SENTIDO DE CORTE, CONFORME A LOS SIGUIENTES EJEMPLOS:

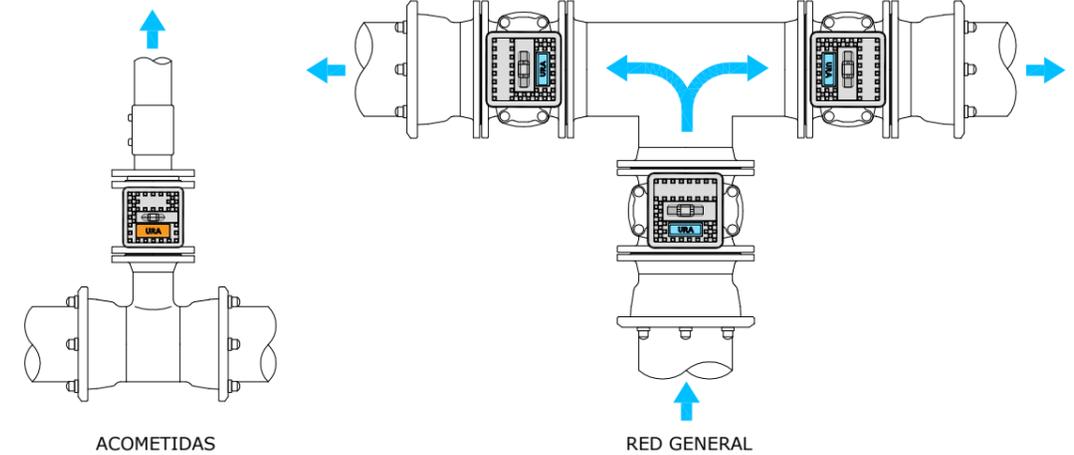


	Proiektua / Proyecto: RENOVACIÓN ACOMETIDA ABASTECIMIENTO ERBETAGARAIKOA		
	Planoaren Izenburua / Título del plano: DETALLES ABASTECIMIENTO II		
Data / Fecha: 2022ko AZAROA	Eskala / Escala: - / -	Plano Zkia. / Plano Nº: 6	Orri Zkia. / Hoja Nº: 2 / 3

MACIZOS DE ANCLAJE - GEOMETRIAY PESOS


Cuadro de selección simplificado.
 Cotas orientativas. En formas condicionadas por entorno y servicios se respetará el volumen total de hormigón.
 Volumen de hormigón definido para codos horizontales y presión de trabajo 16 bar.
 Supuesto terreno de comportamiento mecánico medio.
 En aquellas ocasiones en las que sea inevitable recoger dentro del macizo la zona de juntas, de forma previa al hormigonado se envolverán completamente codos y juntas con lámina plástica.
 Otros requerimientos deberán estudiarse individualizadamente

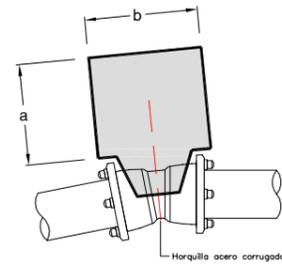


Codo 11°15'		1,6 Mpa		
Ø (mm.)	a	b	h	Vol. (m3)
100				
125	0,5	0,5	0,5	0,125
150				
200	0,6	0,6	0,6	0,21
250				
300	0,7	0,7	0,7	0,34

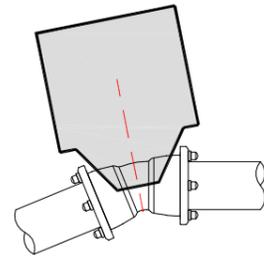


Codo 22°30'		1,6 Mpa		
Ø (mm.)	a	b	h	Vol. (m3)
100				
125	0,6	0,6	0,5	0,18
150				
200				
250	1,00	1,00	0,80	0,80
300				

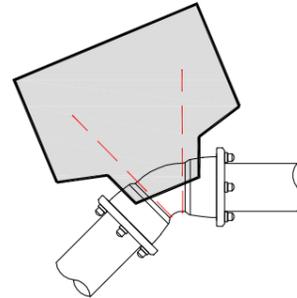

Codo 45°		1,6 Mpa		
Ø (mm.)	a	b	h	Vol. (m3)
100	0,60	0,60	0,60	0,22
125	0,8	0,8	0,6	0,40
150				
200	1,00	1,00	0,8	0,80
250	1,00	1,50	1,00	1,50
300	1,20	1,75	1,20	2,50



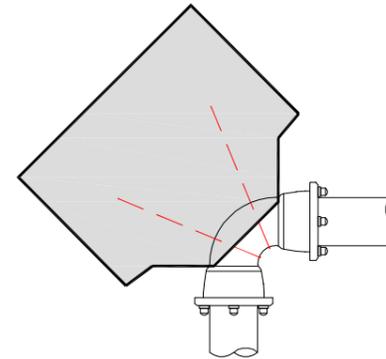


Codo 90°		1,6 Mpa		
Ø (mm.)	a	b	h	Vol. (m3)
100	0,80	0,80	0,45	0,30
125	0,90	0,90	0,75	0,60
150	1,00	1,20	0,75	0,90
200	1,20	1,70	1,00	2,00
250	1,30	2,60	1,20	4,00
300	1,40	3,50	1,40	6,80

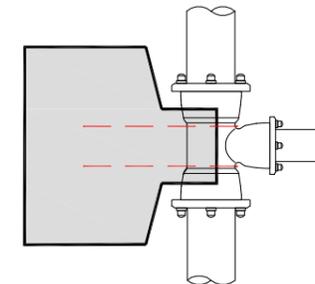

Derivaciones		1,6 Mpa		
Ø (mm.)	a	b	h	Vol. (m3)
100	0,65	0,65	0,45	0,19
125	0,80	0,80	0,45	0,30
150	1,20	0,90	0,50	0,60
200	1,00	1,50	0,80	1,20
250	1,15	2,00	1,00	2,30
300	1,30	2,60	1,20	4,00

APOYO / ANCLAJE DE CONDUCCIONES EN PENDIENTES > 25%

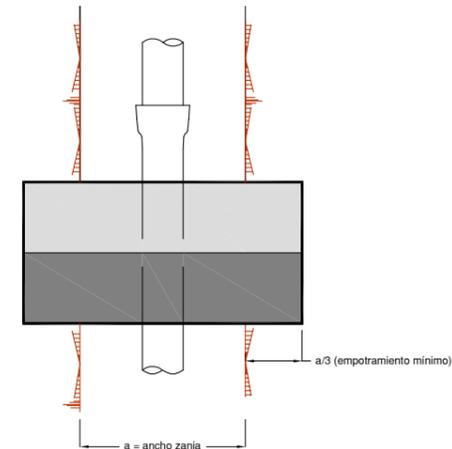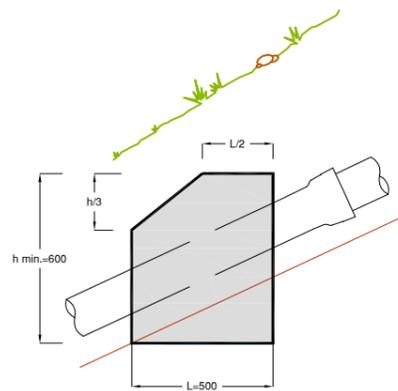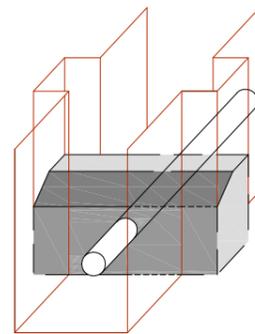

	Proiektua / Proyecto:		
	RENOVACIÓN ACOMETIDA ABASTECIMIENTO ERBETAGARAIKOA Planoaren Izenburua / Título del plano: DETALLES ABASTECIMIENTO III		
Data / Fecha:	Eskala / Escala:	Plano Zkia. / Plano Nº:	Orri Zkia. / Hoja Nº:
2022ko AZAROA	- / -	6	3 / 3