



ANEJO 2 SERVICIOS AFECTADOS

OBRA

RENOVACIÓN RED ABASTECIMIENTO LINEA

REMAR

ORDIZIA





1. AFECCION A OTRAS REDES Y SERVICIOS

Tras consulta a Inkolan durante la elaboración del presente documento, se ha detectado la presencia de varios servicios en el ámbito de las obras (se adjuntan planos), por lo que será **IMPRESINDIBLE PREVIO AL COMIENZO DE LAS OBRAS** contactar con los responsables de todos los servicios (**aunque no aparezcan en la consulta adjunta**) para garantizar la ejecución de las obras sin afección a otros servicios.

En el caso de detectar la existencia de las redes de alta en el ámbito de la obra, ya sea de abastecimiento o de saneamiento, se deberá notificar previo al comienzo de las obras al técnico de la Red de Alta de Gipuzkoako Urak.

Esta consulta deberá ser acreditada por la contrata en el replanteo de la obra, mediante justificante de la descarga realizada en Inkolan.


2. AFECCION A CARRETERAS, DOMINIO PUBLICO HIDRAULICO, PUERTOS O FFCC.

No se ha constatado la presencia de otras infraestructuras en el ámbito del proyecto.

Donostia, agosto de 2022

Gipuzkoako Ur Kantsortzioa


Gipuzkoako Urak, S.A.

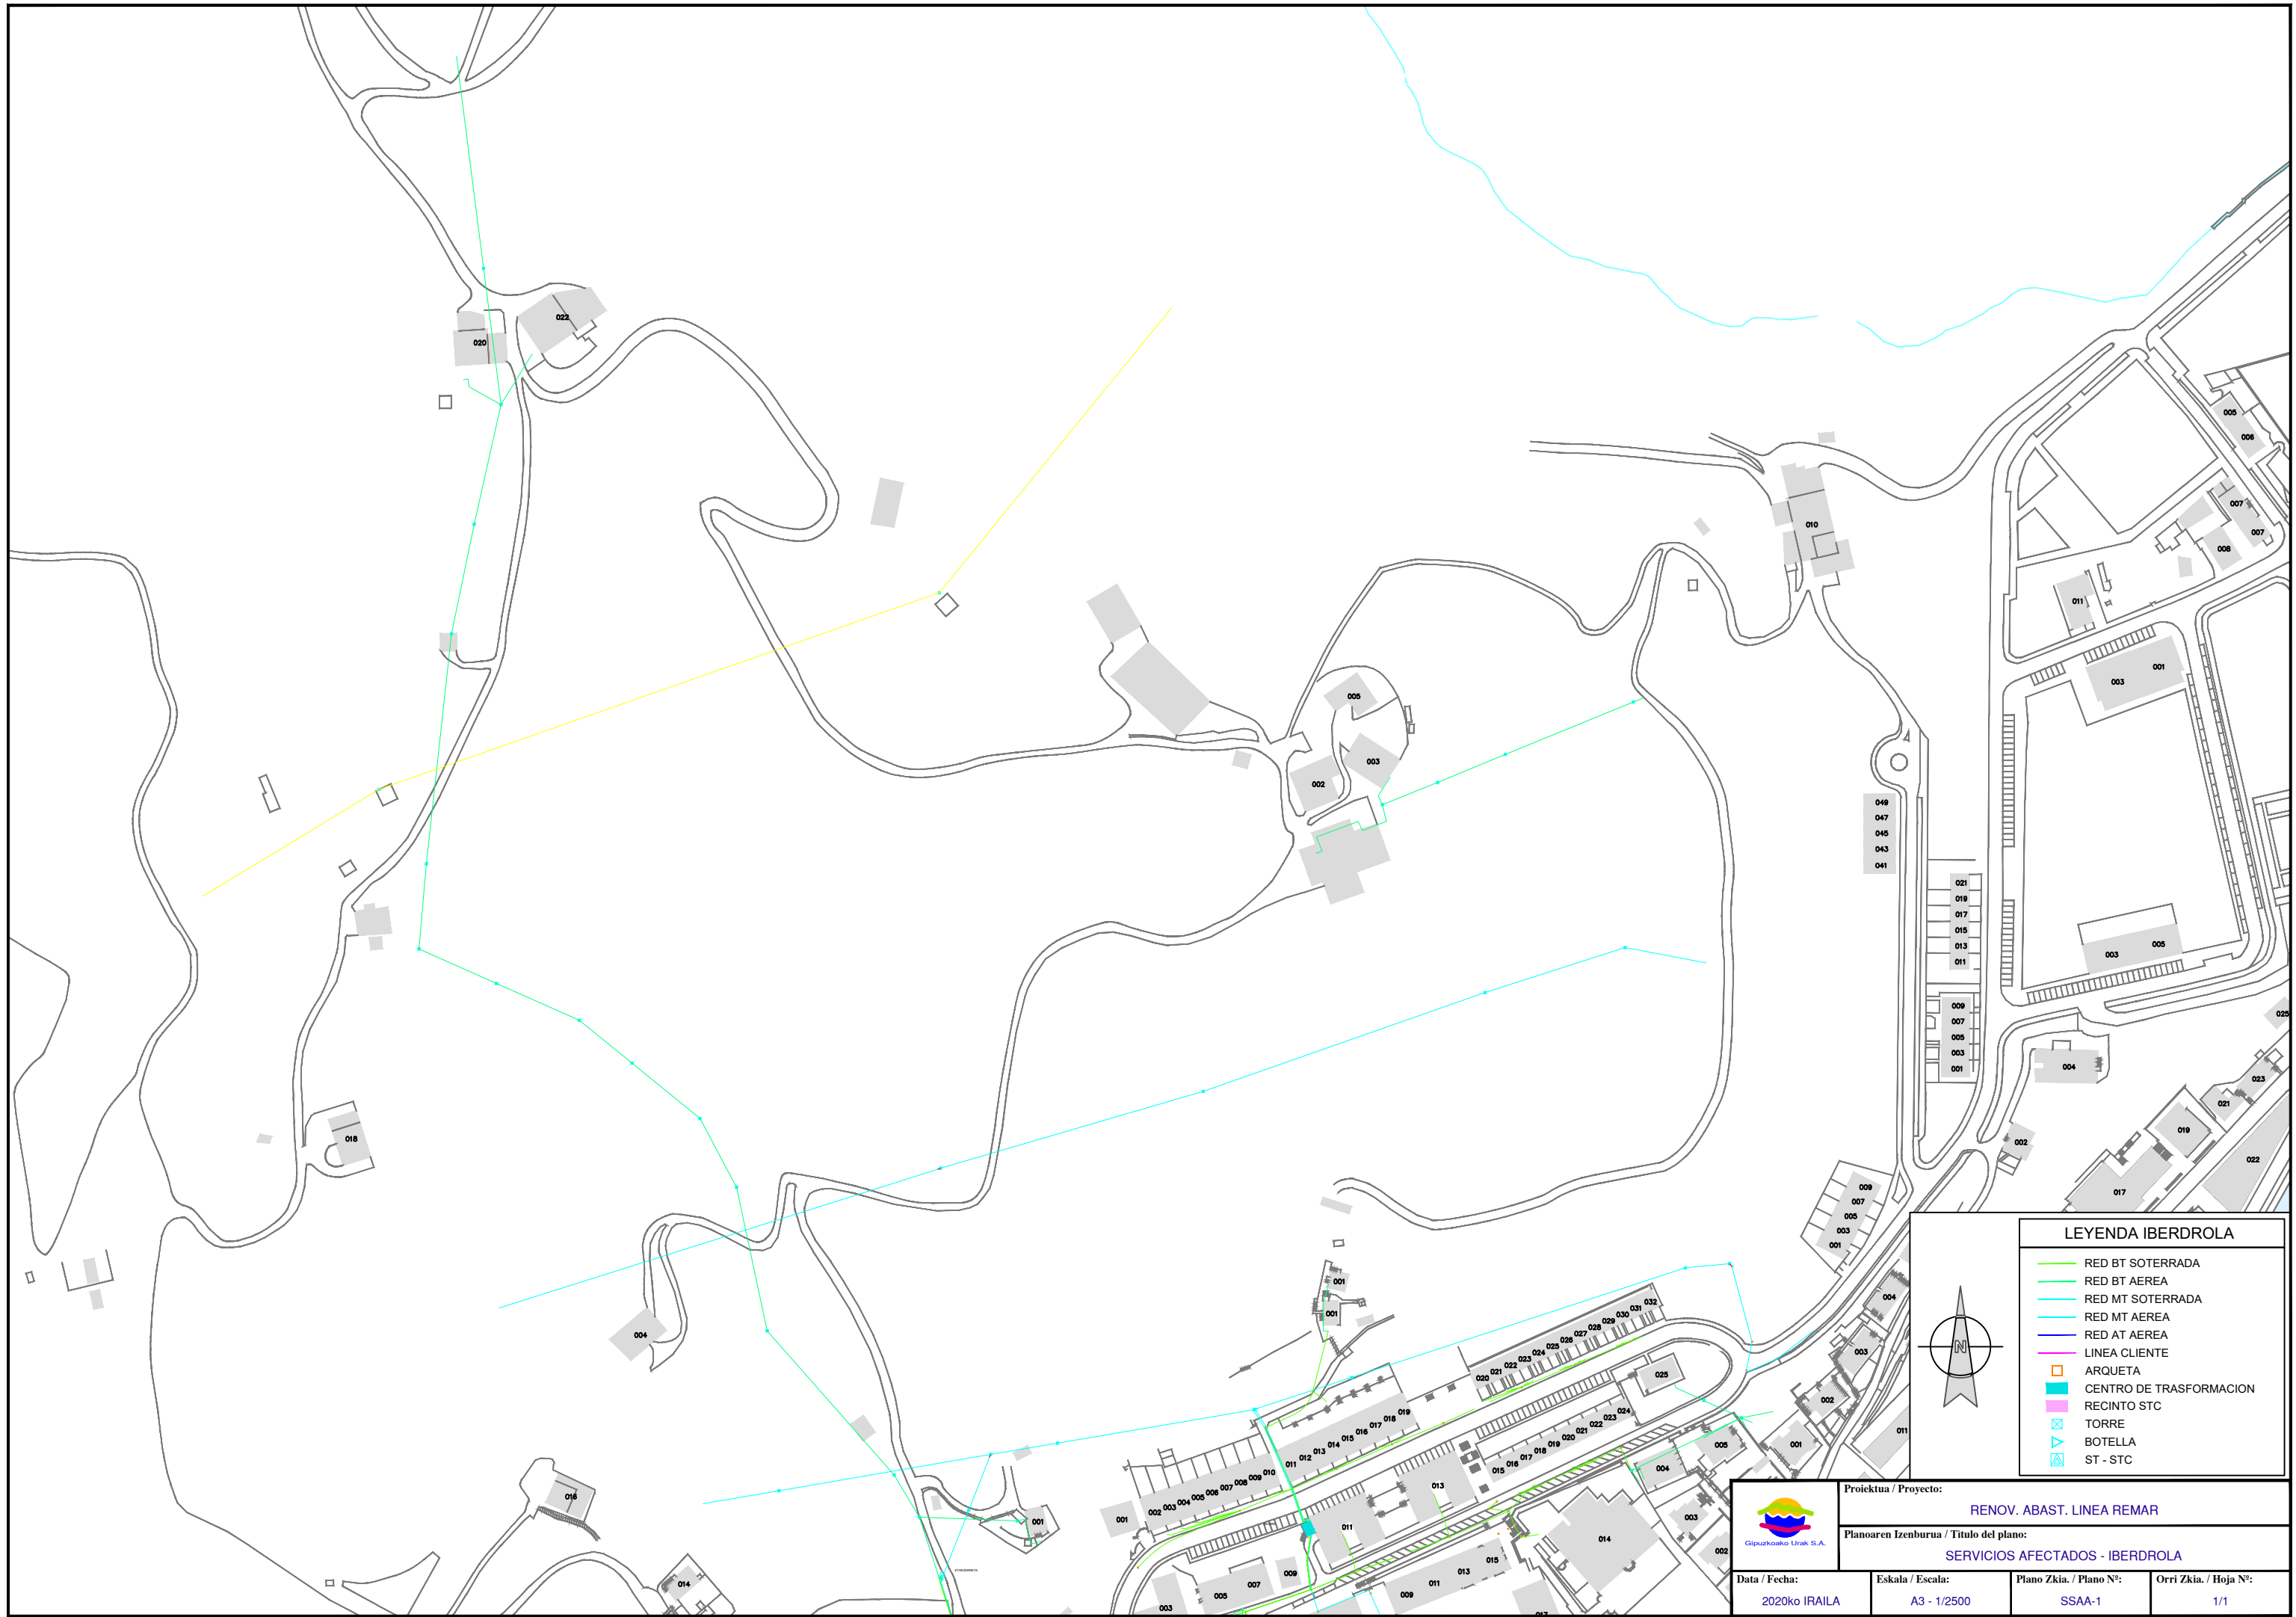

LEYENDA IBERDROLA


- RED BT SOTERRADA
- RED BT AEREA
- RED MT SOTERRADA
- RED MT AEREA
- RED AT AEREA
- LINEA CLIENTE
- ARQUETA
- CENTRO DE TRASFORMACION
- RECINTO STC
- ▲ TORRE
- ▲ BOTELLA
- ▲ ST - STC

		Proiektua / Proyecto: RENOV. ABAST. LINEA REMAR	
Planoaren Izenburua / Título del plano: SERVICIOS AFECTADOS - IBERDROLA		Eskala / Escala: A3 - 1/2500	
Data / Fecha: 2020ko IRAILA	Plano Zkia. / Plano Nº: SSAA-1	Orri Zkia. / Hoja Nº: 1/1	

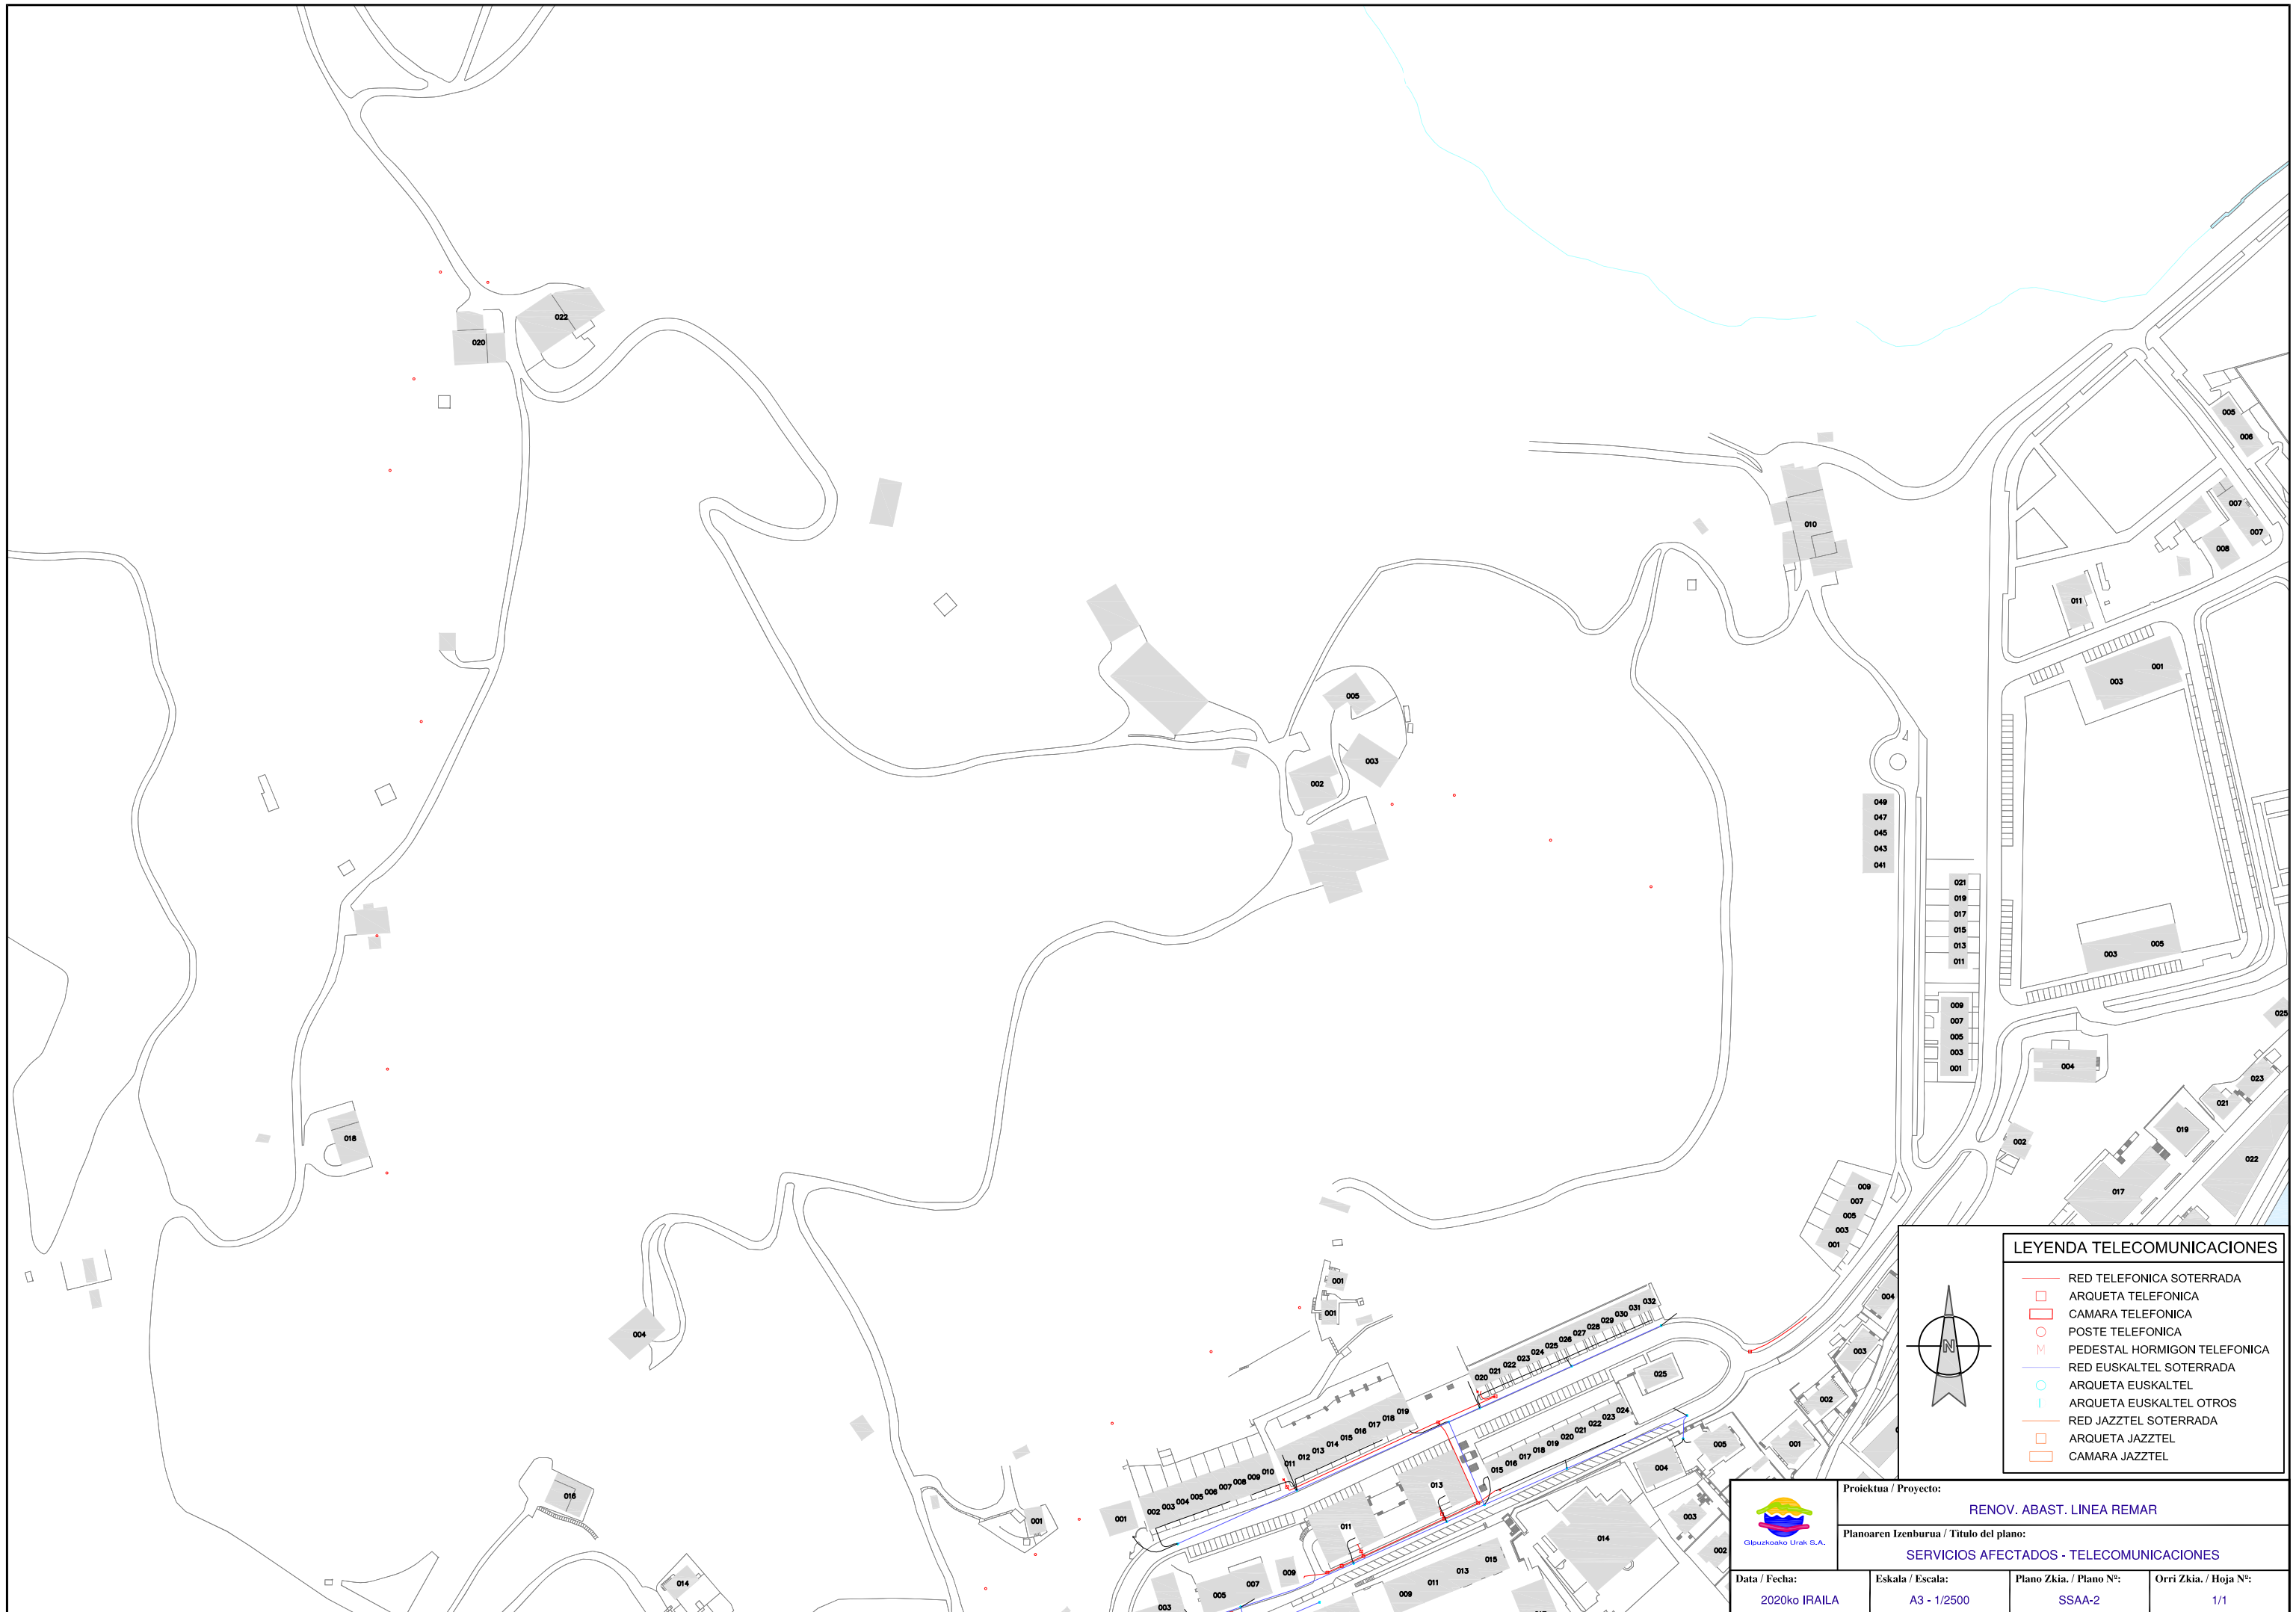


LEYENDA TELECOMUNICACIONES


- RED TELEFONICA SOTERRADA
- ARQUETA TELEFONICA
- CAMARA TELEFONICA
- POSTE TELEFONICA
- + PEDESTAL HORMIGON TELEFONICA
- RED EUSKALTEL SOTERRADA
- ARQUETA EUSKALTEL
- ARQUETA EUSKALTEL OTROS
- RED JAZZTEL SOTERRADA
- ARQUETA JAZZTEL
- CAMARA JAZZTEL

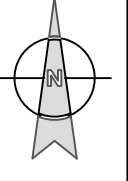


 Gipuzkoako Urak S.A.	Proiektua / Proyecto: RENOV. ABAST. LINEA REMAR		
	Planoaren Izenburua / Título del plano: SERVICIOS AFECTADOS - TELECOMUNICACIONES		
Data / Fecha: 2020ko IRAILA	Eskala / Escala: A3 - 1/2500	Plano Zkia. / Plano N°: SSAA-2	Orri Zkia. / Hoja N°: 1/1

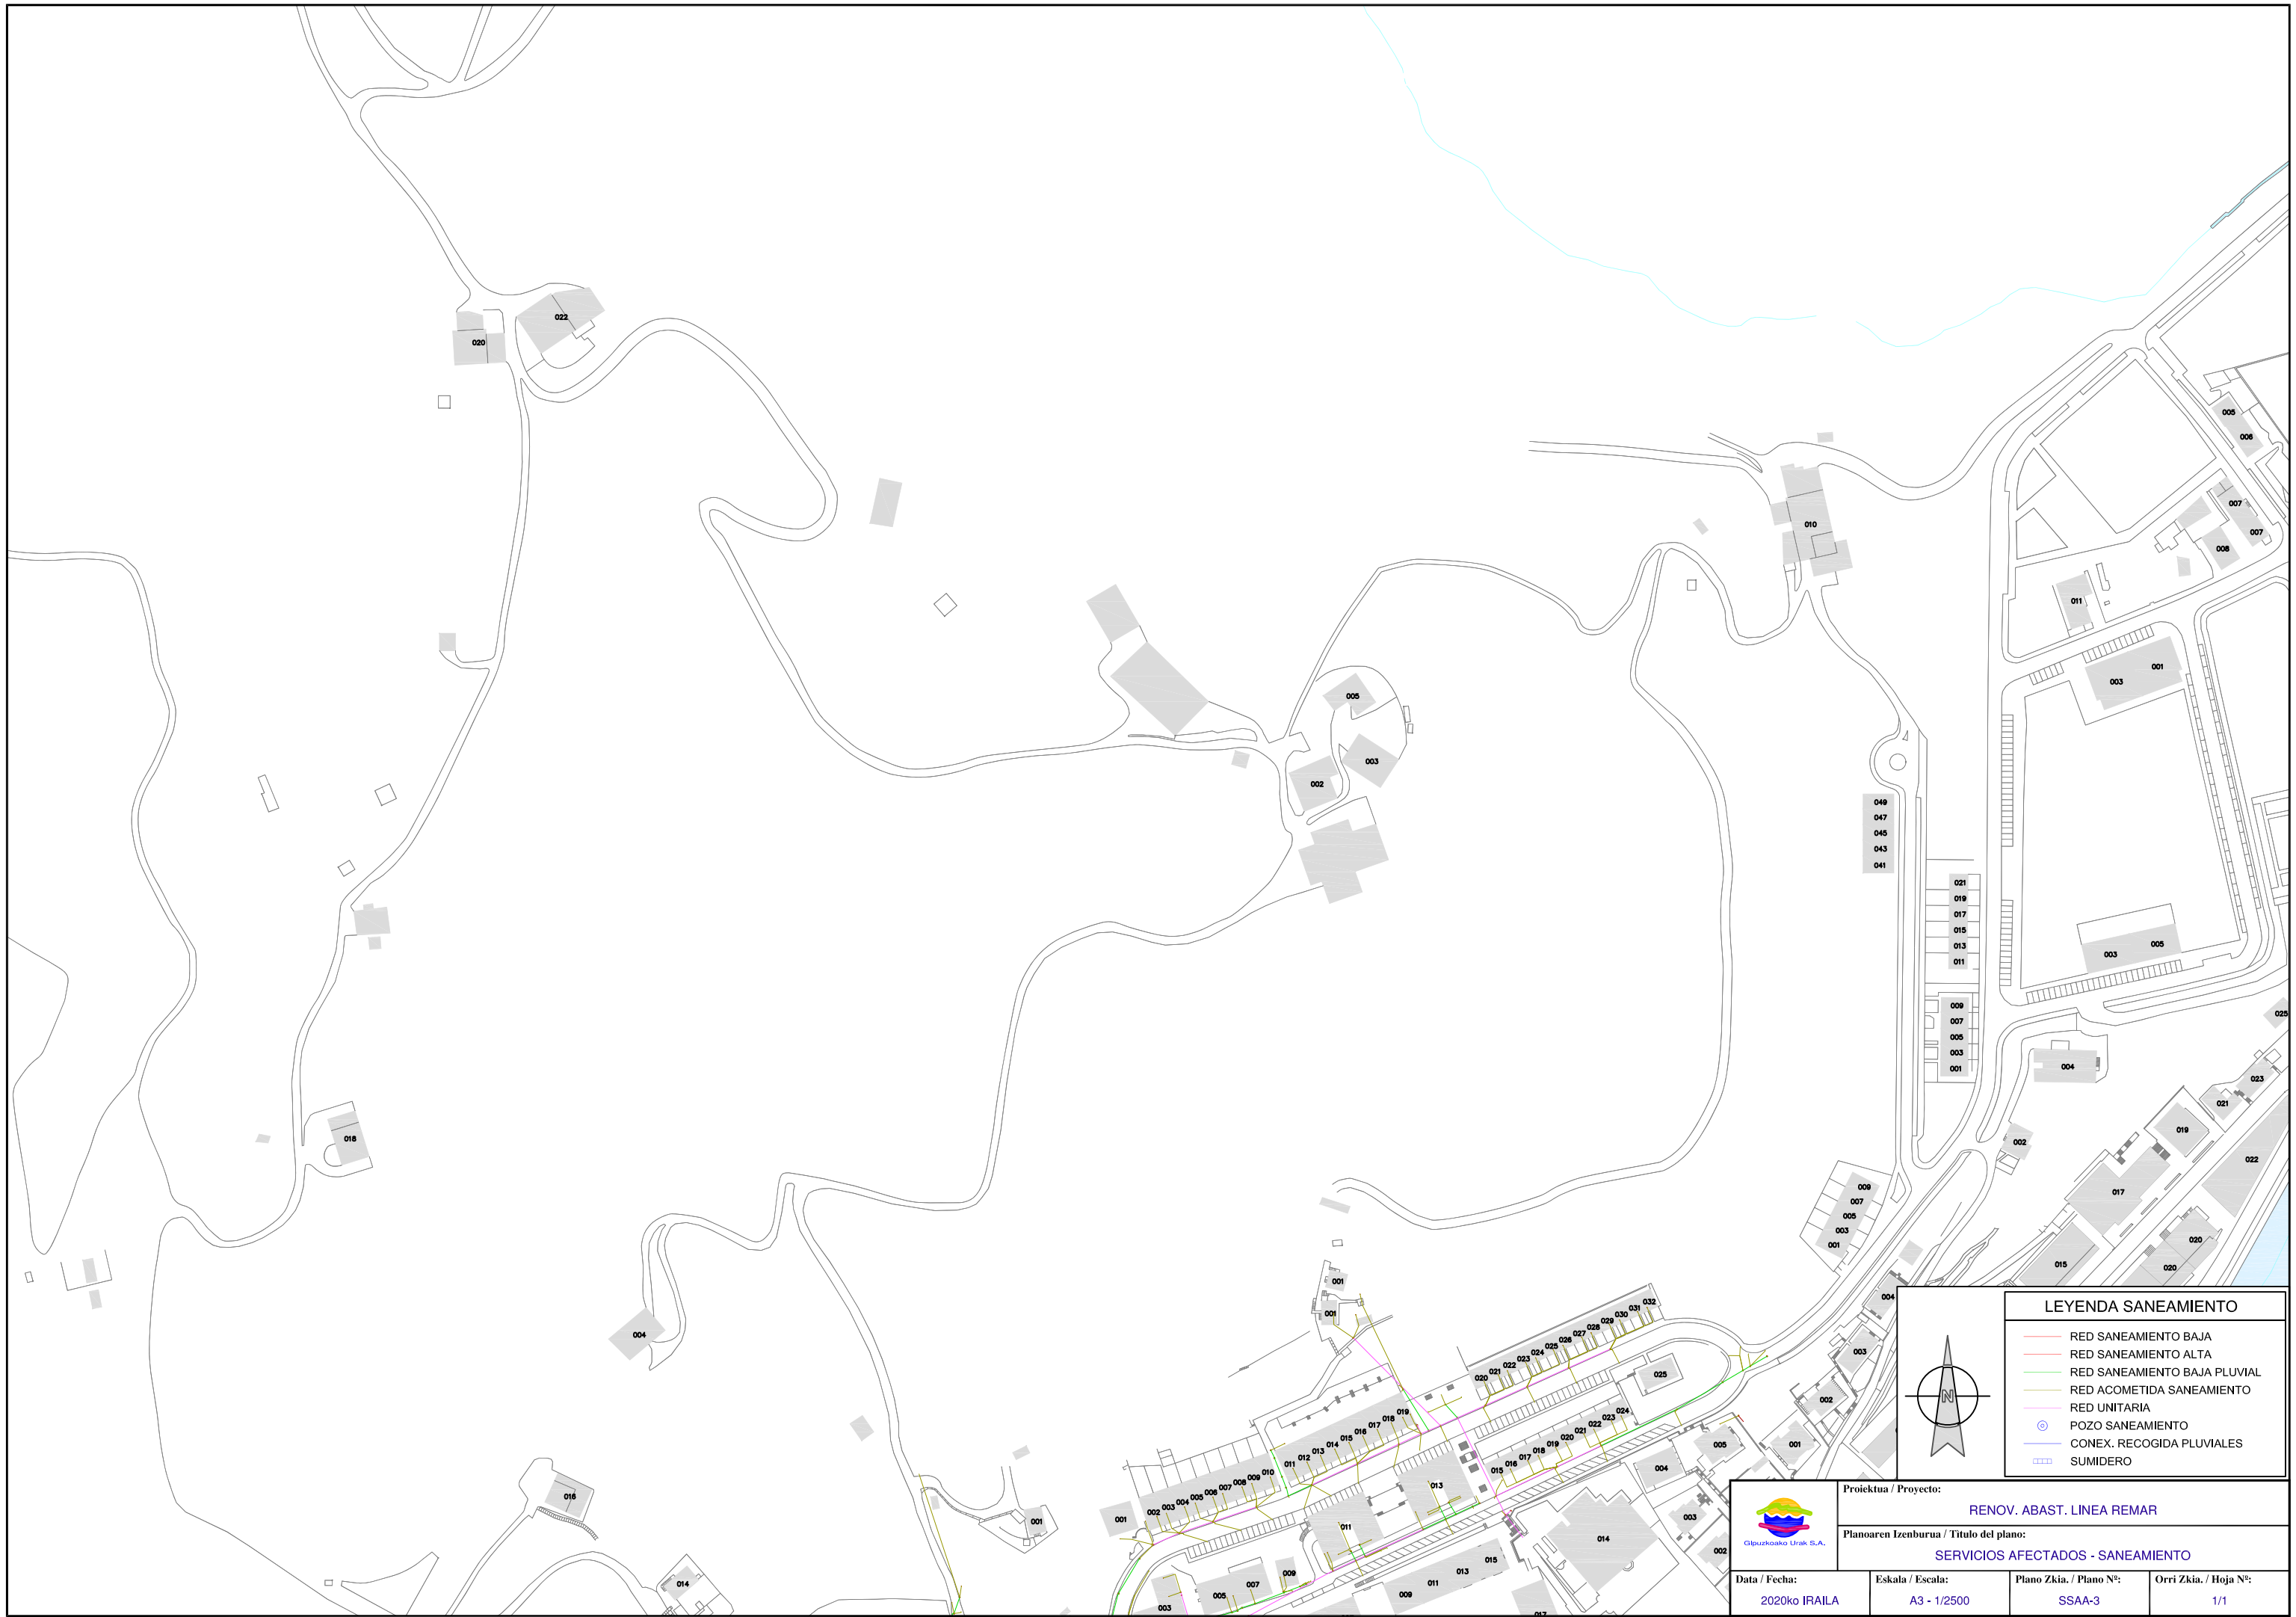


LEYENDA SANEAMIENTO	
	RED SANEAMIENTO BAJA
	RED SANEAMIENTO ALTA
	RED SANEAMIENTO BAJA PLUVIAL
	RED ACOMETIDA SANEAMIENTO
	RED UNITARIA
	POZO SANEAMIENTO
	CONEX. RECOGIDA PLUVIALES
	SUMIDERO

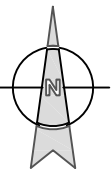



	Proiektua / Proyecto:		
	REN OV. ABAST. LINEA REMAR		
	Planoaren Izenburua / Título del plano:		
	SERVICIOS AFECTADOS - SANEAMIENTO		
Data / Fecha:	Eskala / Escala:	Plano Zkia. / Plano N°:	Orri Zkia. / Hoja N°:
2020ko IRAILA	A3 - 1/2500	SSAA-3	1/1

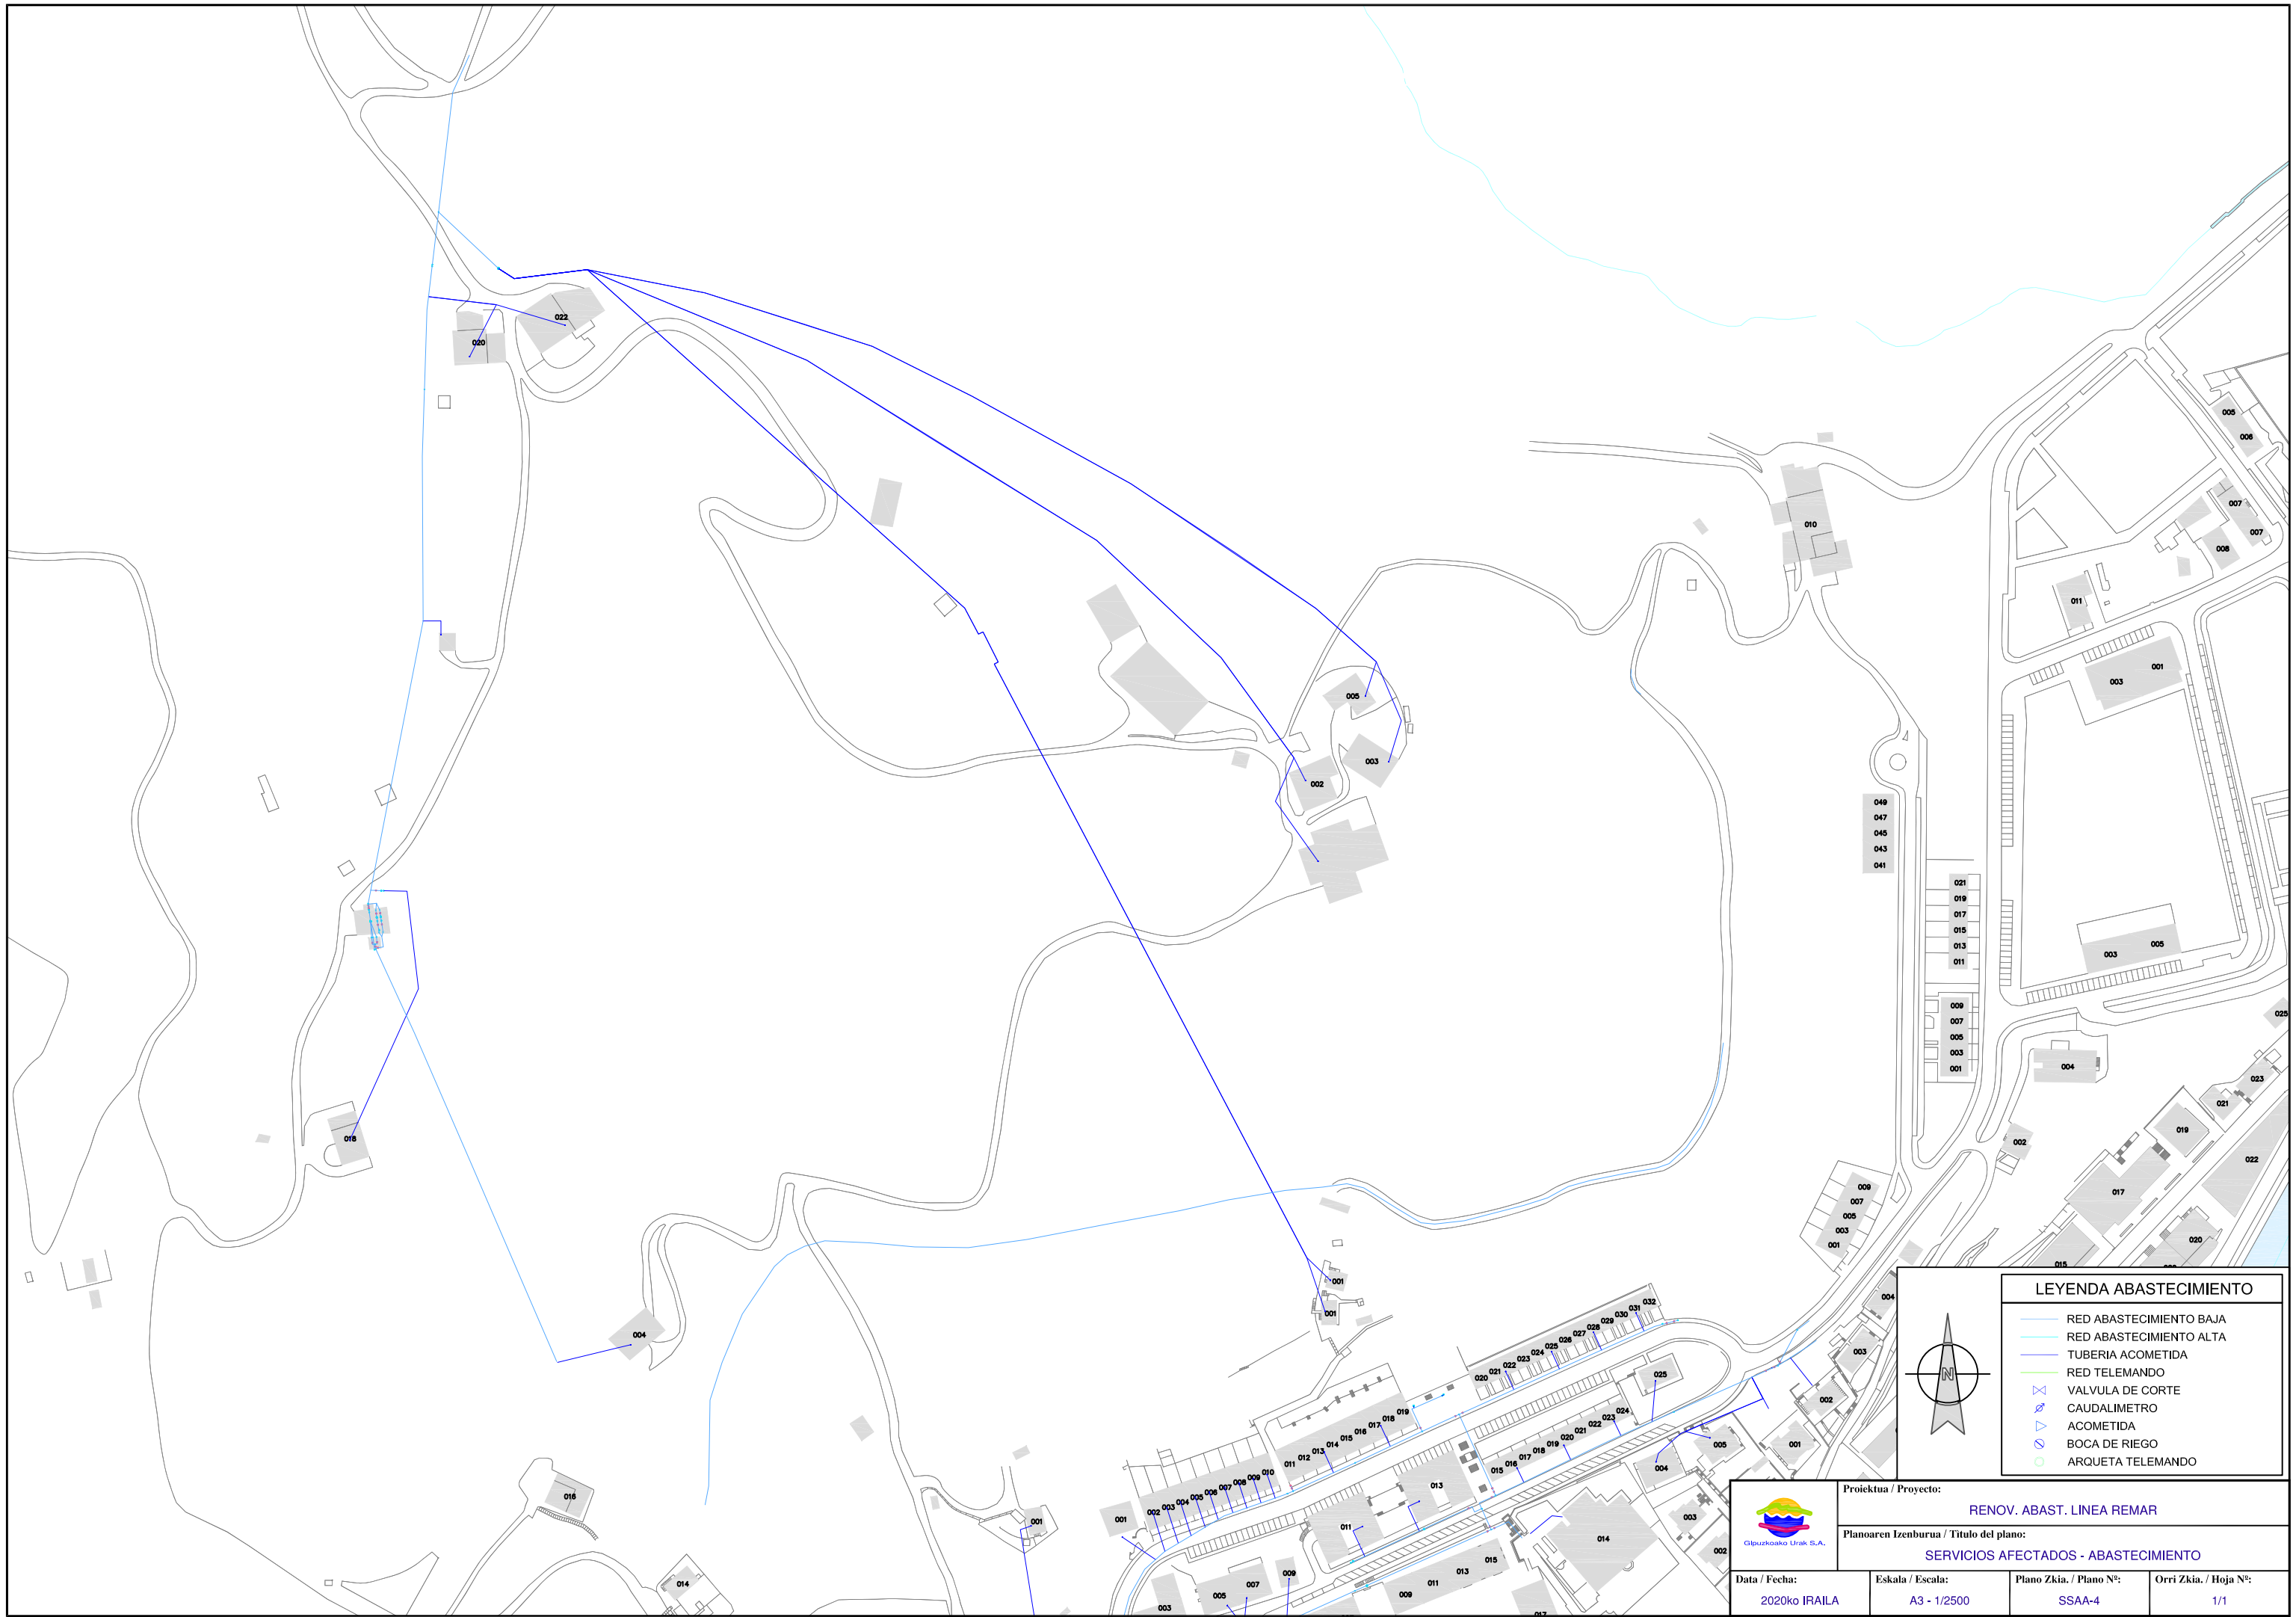

LEYENDA ABASTECIMIENTO	
	RED ABASTECIMIENTO BAJA
	RED ABASTECIMIENTO ALTA
	TUBERIA ACOMETIDA
	RED TELEMANDO
	VALVULA DE CORTE
	CAUDALIMETRO
	ACOMETIDA
	BOCA DE RIEGO
	ARQUETA TELEMANDO

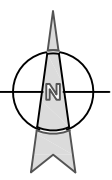

	Proiektua / Proyecto: RENOV. ABAST. LINEA REMAR		
	Planoaren Izenburua / Título del plano: SERVICIOS AFECTADOS - ABASTECIMIENTO		
Data / Fecha: 2020ko IRAILA	Eskala / Escala: A3 - 1/2500	Plano Zkia. / Plano N°: SSAA-4	Orri Zkia. / Hoja N°: 1/1

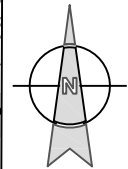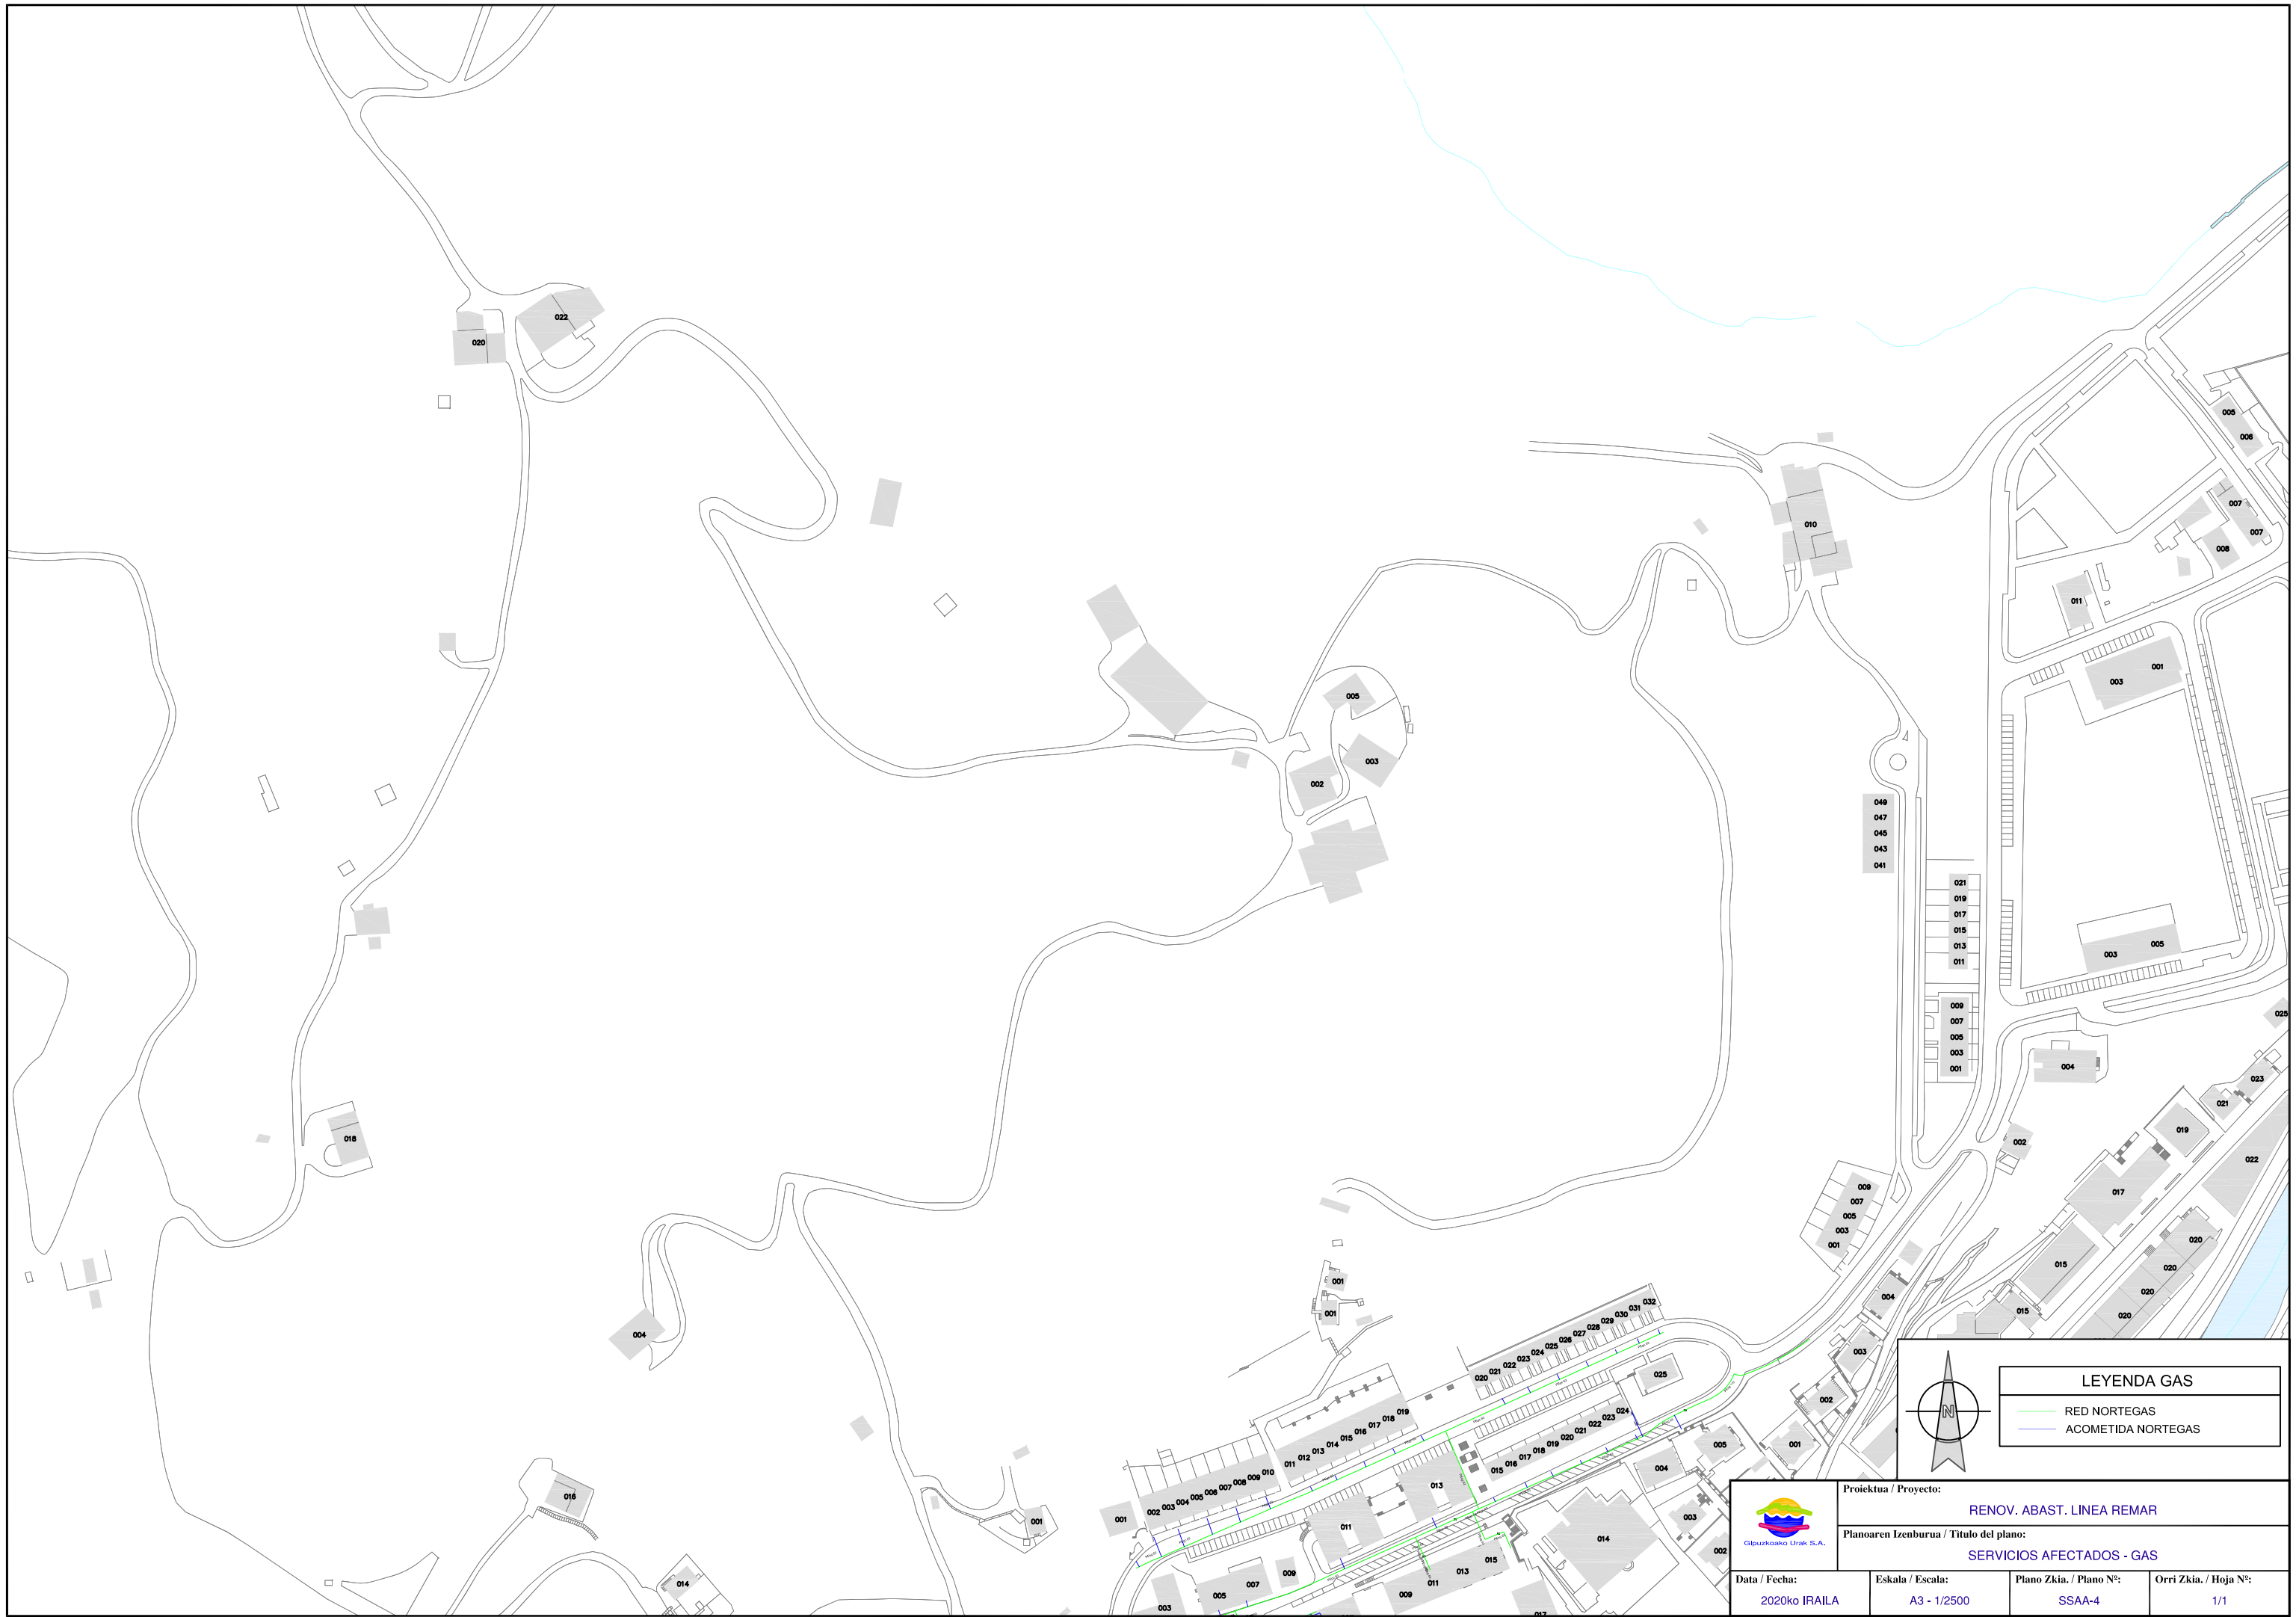

LEYENDA GAS	
—	RED NORTEGAS
—	ACOMETIDA NORTEGAS

 Gipuzkoako Urak S.A.	Proiektua / Proyecto: RENOV. ABAST. LINEA REMAR		
	Planoaren Izenburua / Título del plano: SERVICIOS AFECTADOS - GAS		
Data / Fecha: 2020ko IRAILA	Eskala / Escala: A3 - 1/2500	Plano Zkia. / Plano N°: SSAA-4	Orri Zkia. / Hoja N°: 1/1