



## **ANEJO 2**

# **SERVICIOS AFECTADOS**

**OBRA**

---

***SECTORIZACION RED DE ABASTECIMIENTO***

**TOLOSA**

---





## 1. AFECCION A OTRAS REDES Y SERVICIOS

Tras consulta a Inkolan durante la elaboración del presente documento, se ha detectado la presencia de varios servicios en el ámbito de las obras (se adjuntan planos), por lo que será **IMPRESINDIBLE PREVIO AL COMIENZO DE LAS OBRAS** contactar con los responsables de todos los servicios (**aunque no aparezcan en la consulta adjunta**) para garantizar la ejecución de las obras sin afección a otros servicios.

En el caso de detectar la existencia de las redes de alta en el ámbito de la obra, ya sea de abastecimiento o de saneamiento, se deberá notificar previo al comienzo de las obras al técnico de la Red de Alta de Gipuzkoako Urak.

Esta consulta deberá ser acreditada por la contrata en el replanteo de la obra, mediante justificante de la descarga realizada en Inkolan.

## 2. AFECCION A CARRETERAS, DOMINIO PUBLICO HIDRAULICO, PUERTOS O FFCC.

En las proximidades del ámbito de las obras se ha constatado la existencia de los ríos Oria y Araxes y debido a que durante las obras se actuará próxima a la misma, se adjunta la copia del registro de entrada de la solicitud de autorización a URA: Ur Agentzia / Agencia Vasca del Agua.


Dentro del ámbito de las obras se ha constatado la presencia del vial GI-2130, y debido a que durante las obras se realizará una actuación próxima a la misma, se adjunta la copia del registro de entrada de la solicitud de autorización a la Diputación Foral de Gipuzkoa.

Donostia, abril de 2023


Gipuzkoako Ur Kontsortzioa

Gipuzkoako Urak, S.A.


IBERDROLA

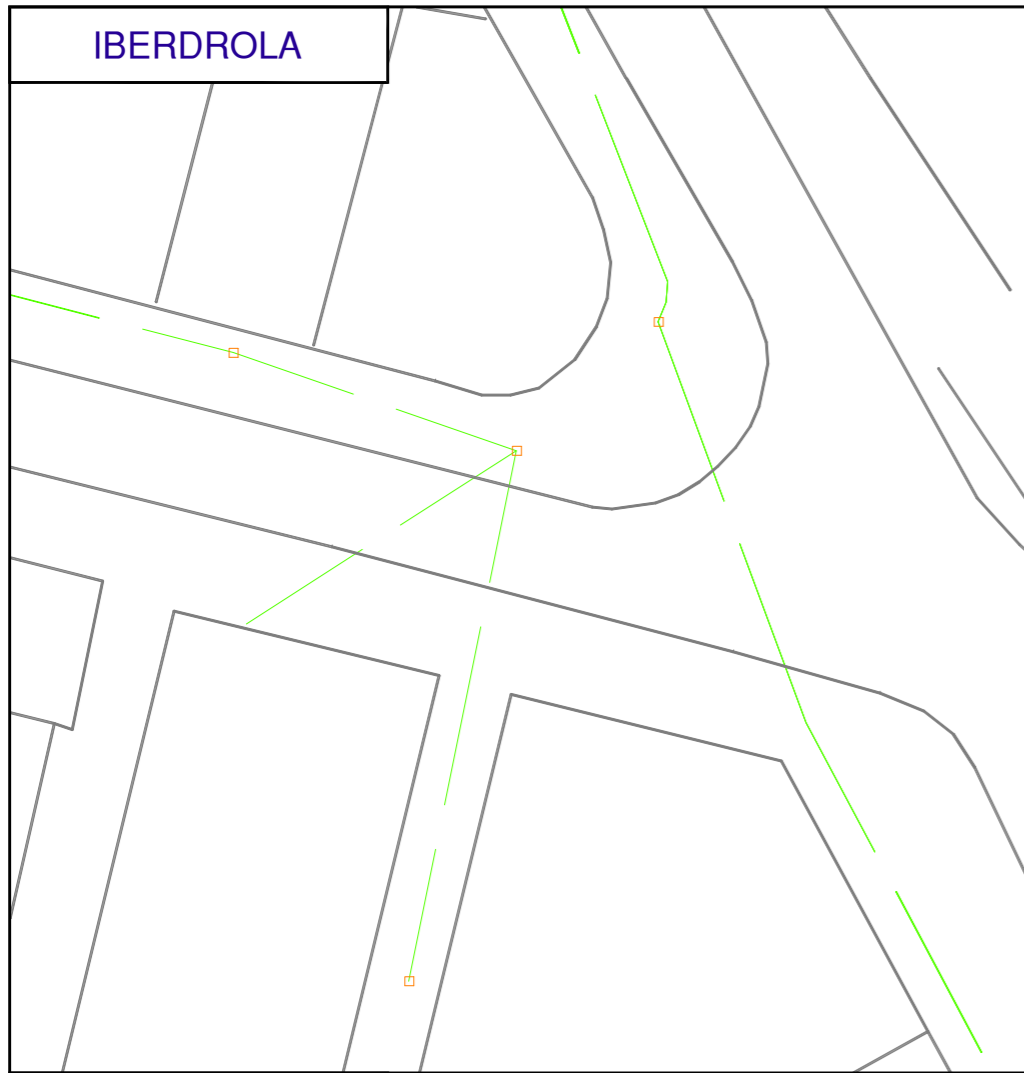


EUSKALTEL

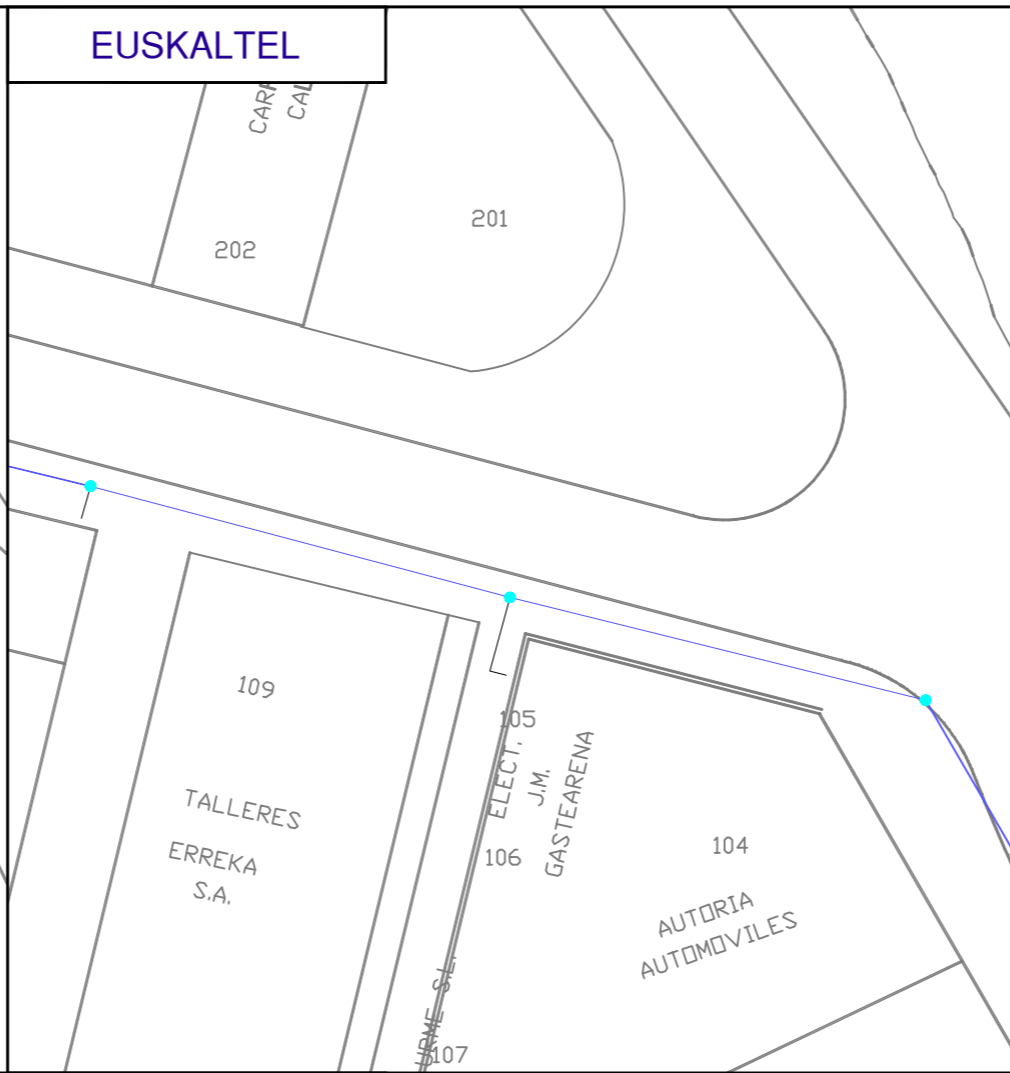


TELEFONICA

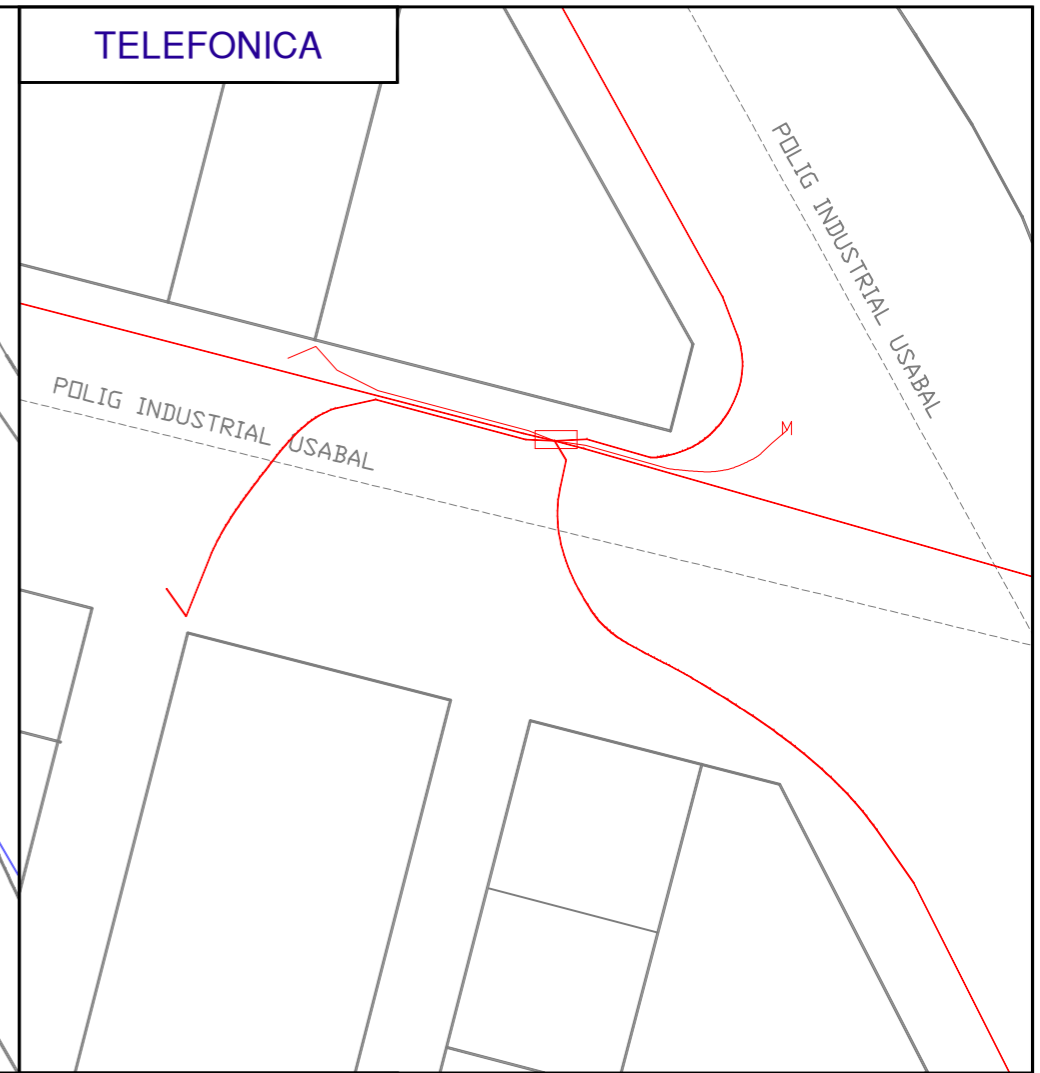


JAZZTEL

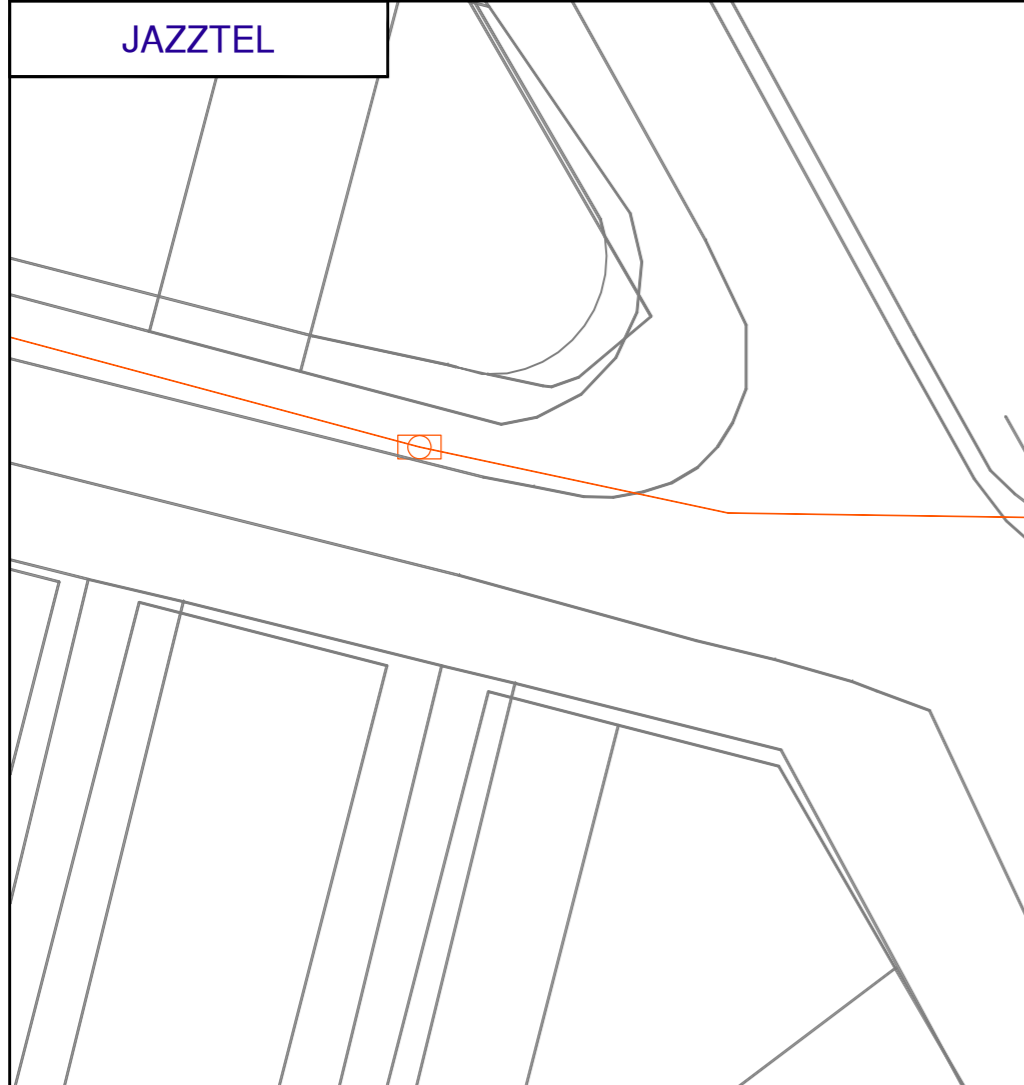


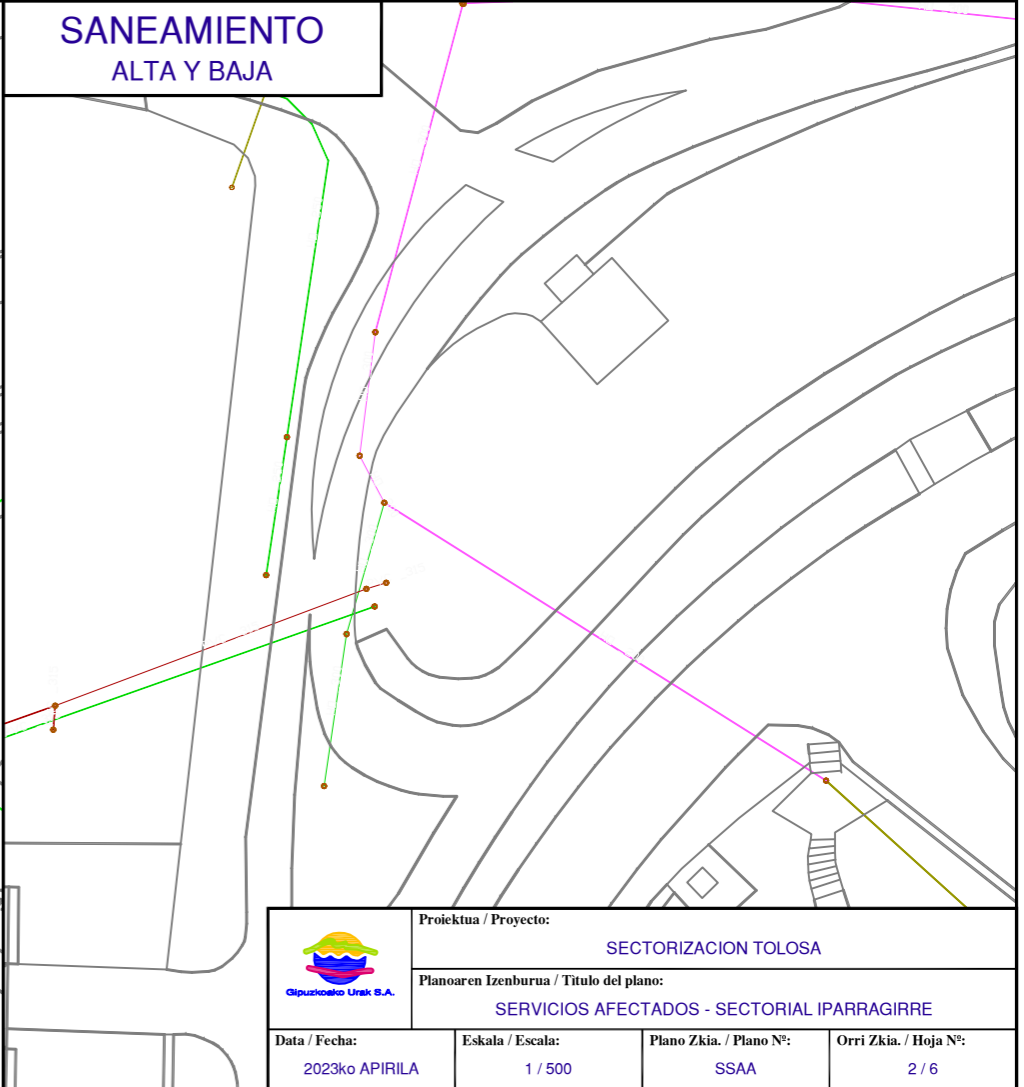
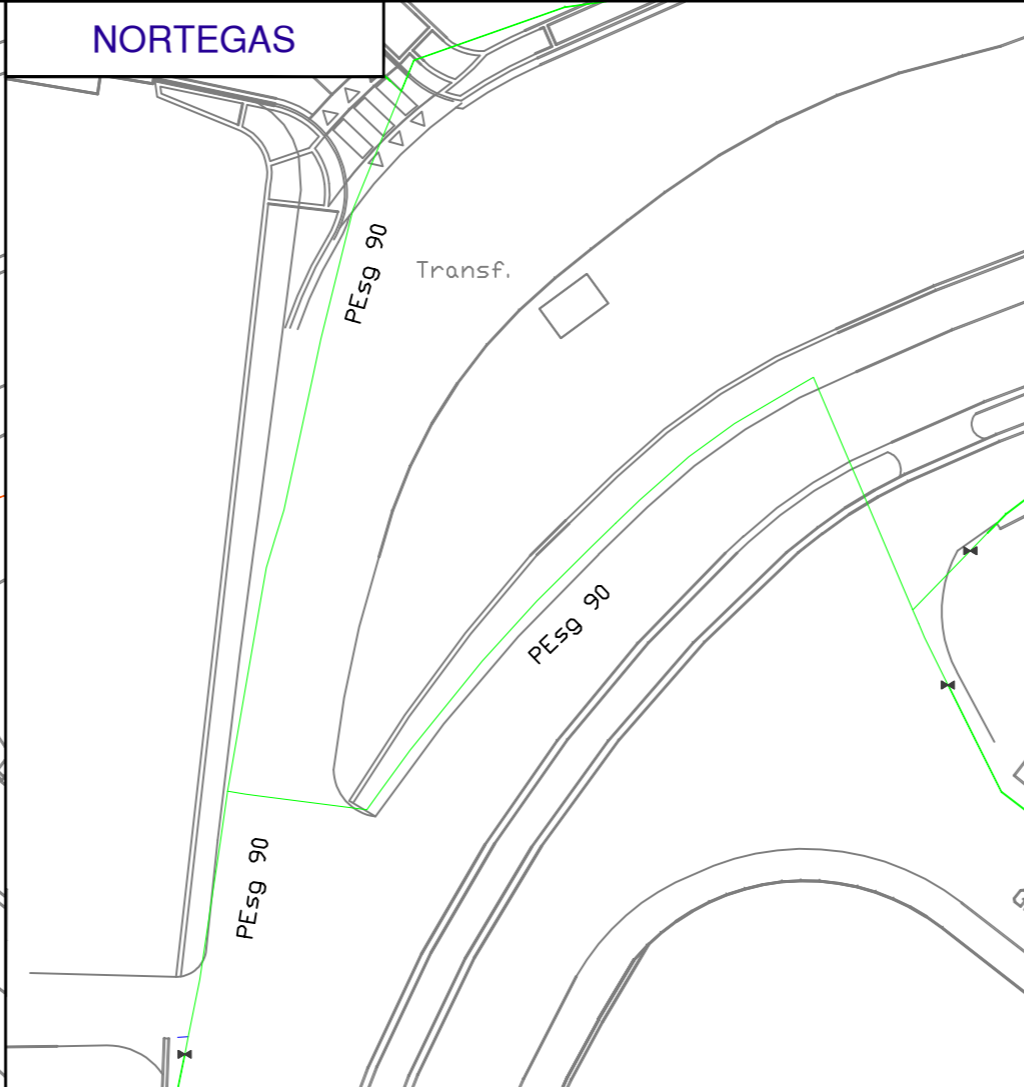
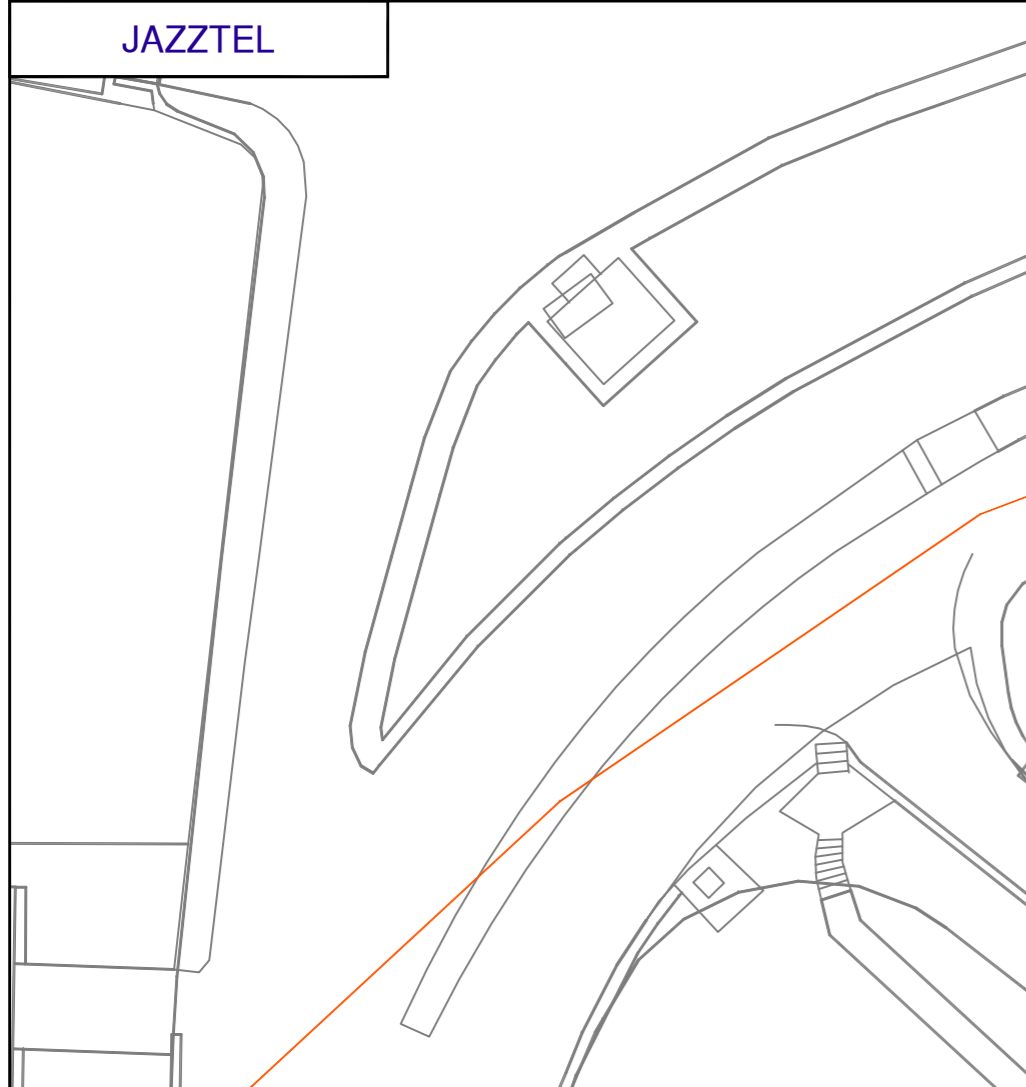
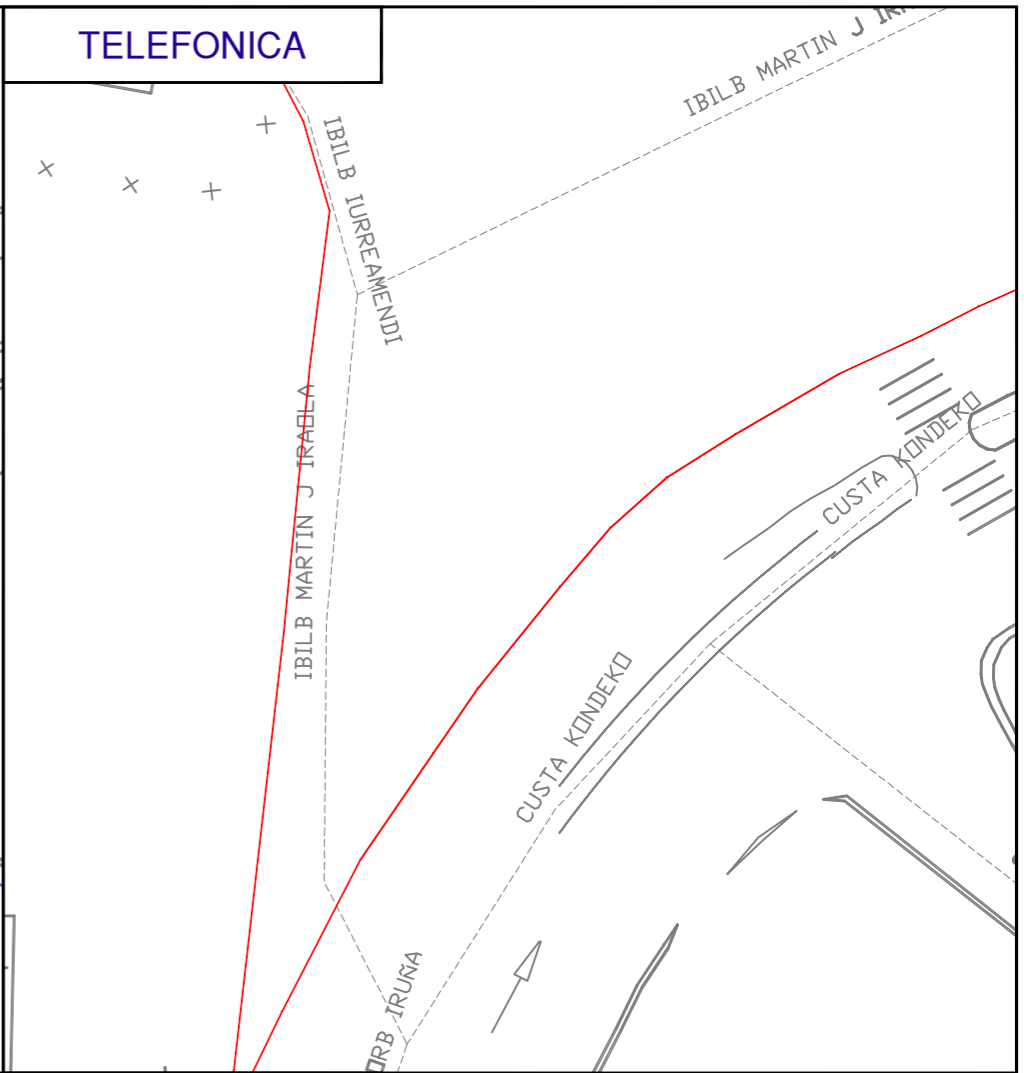
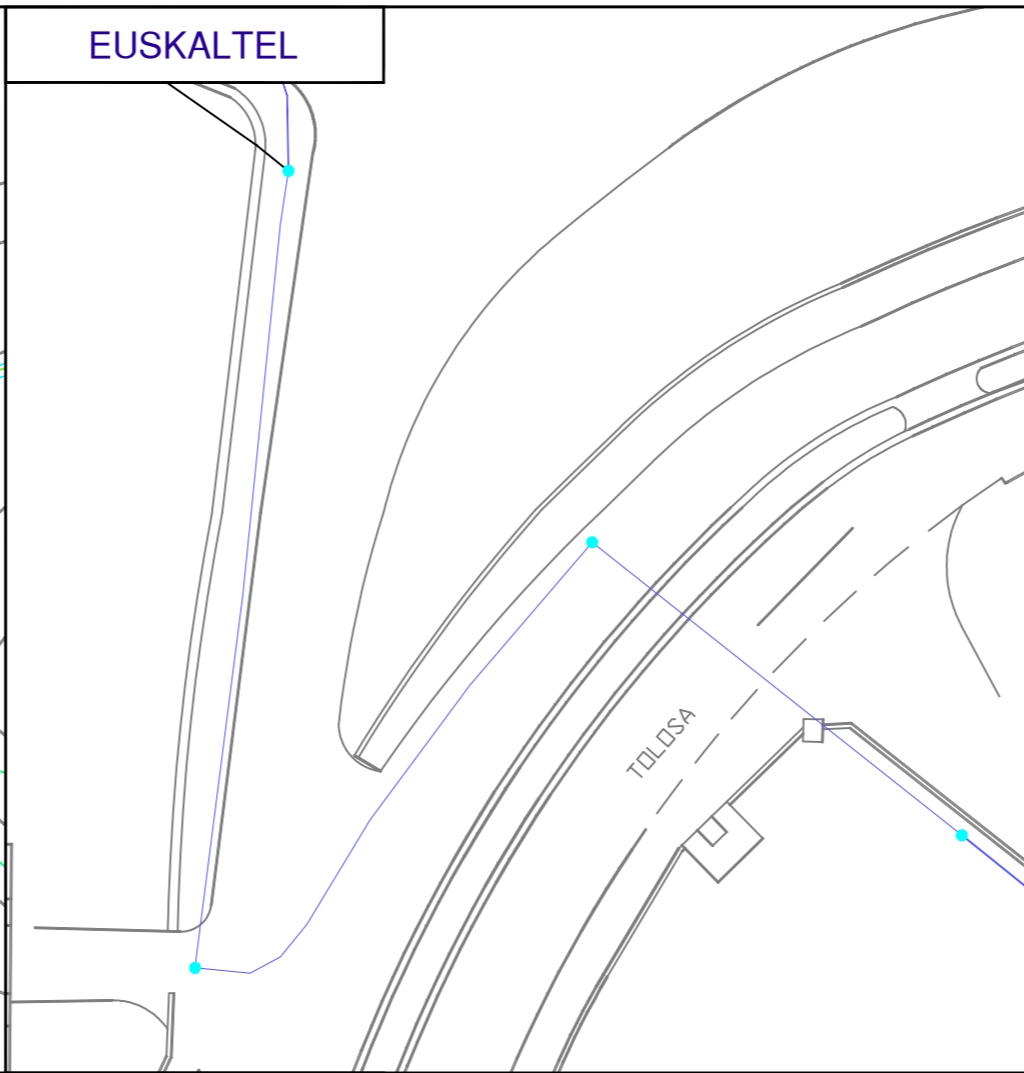
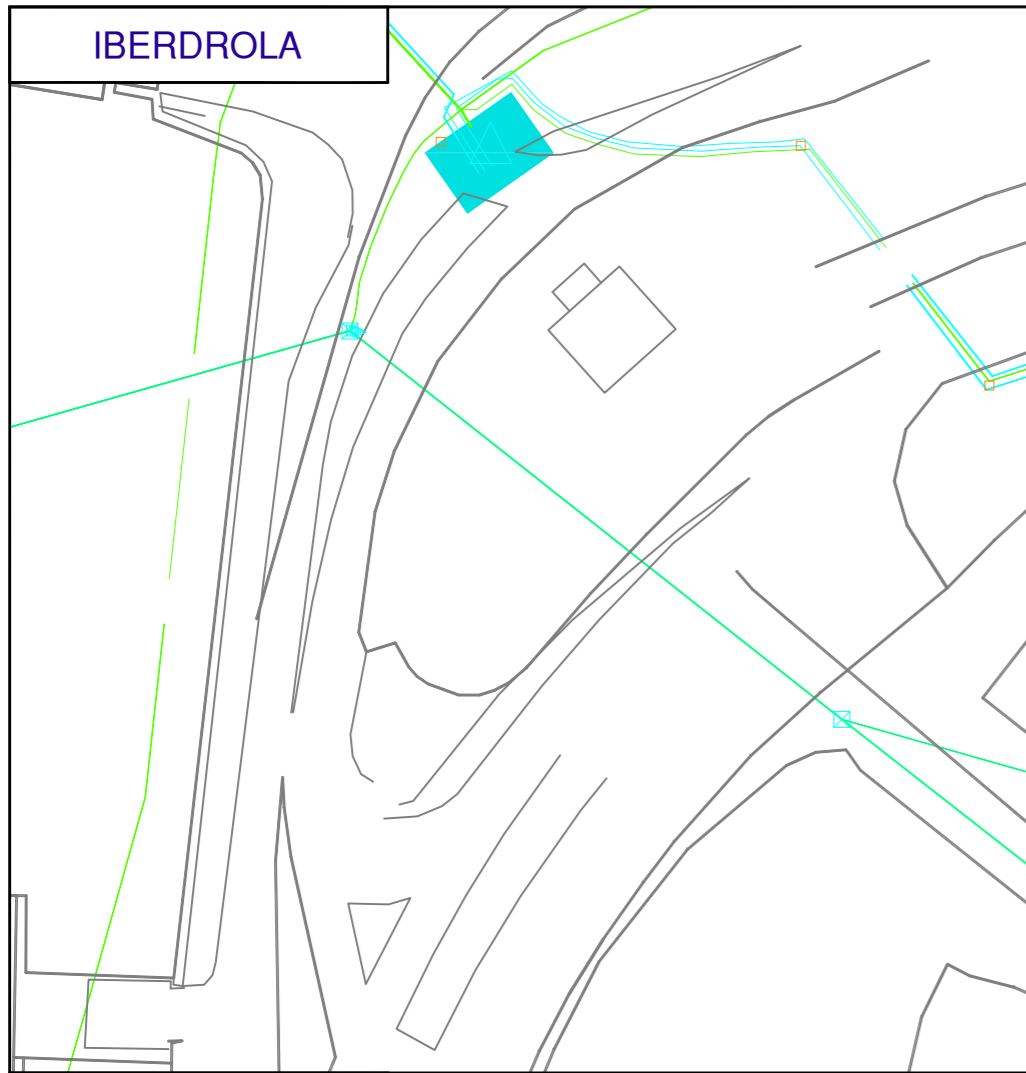
NORTEGAS

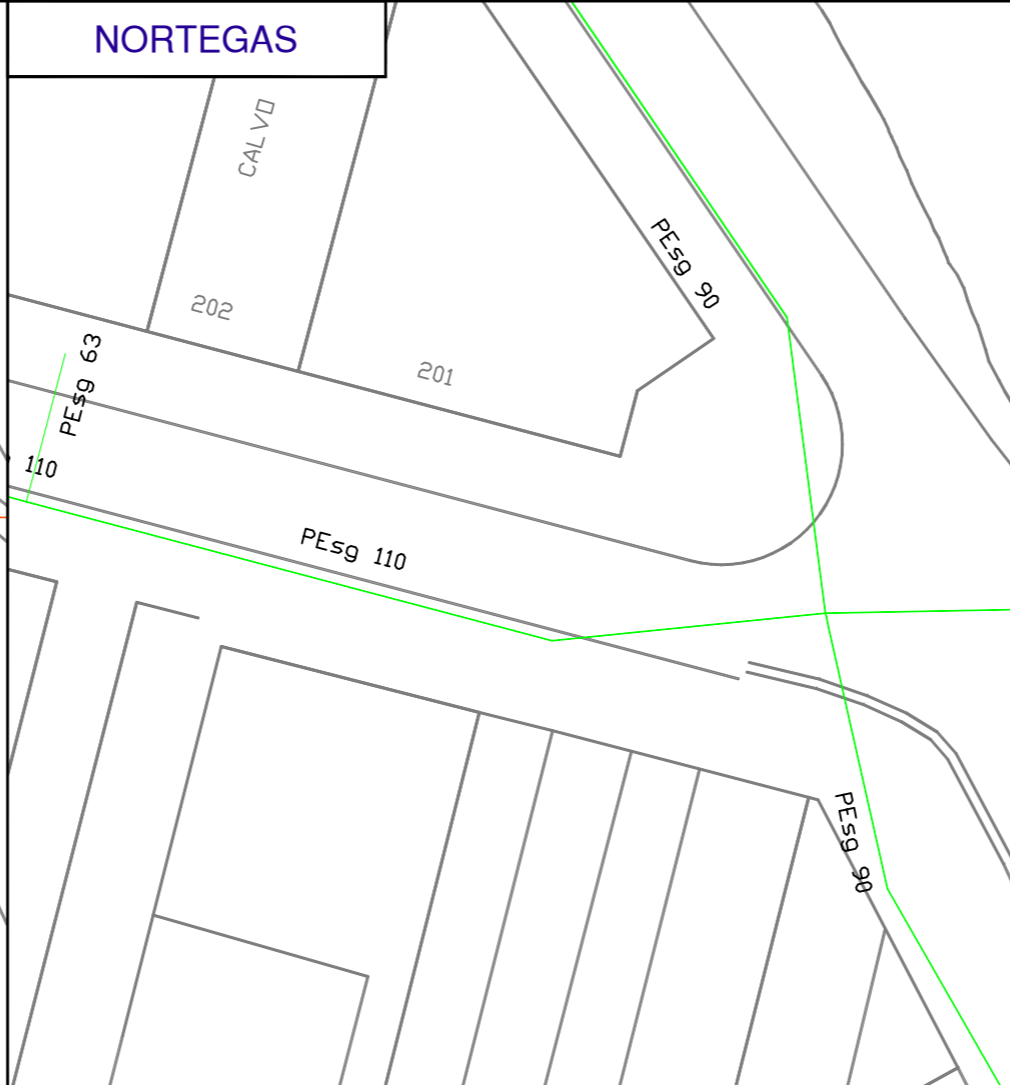


SANEAMIENTO ALTA Y BAJA

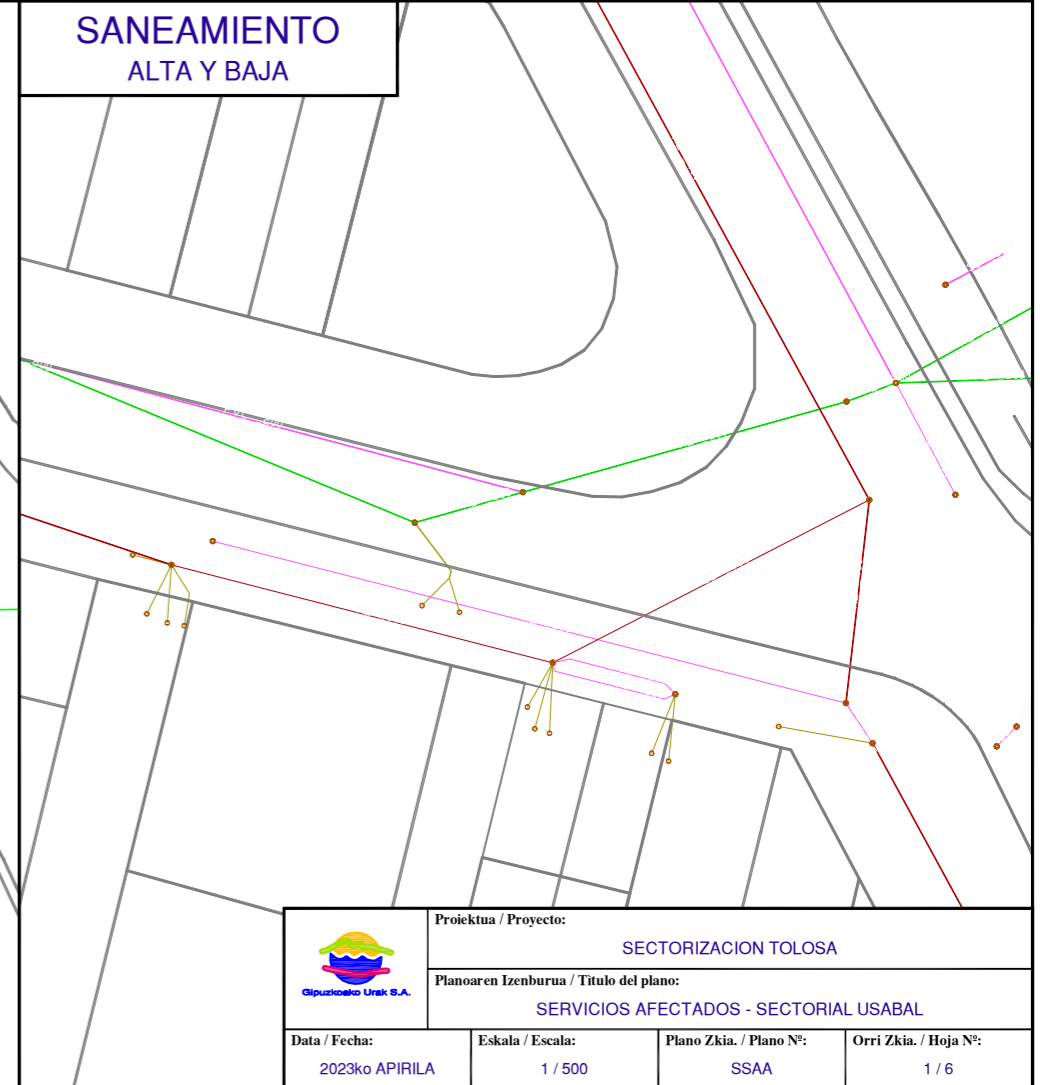

	Proiektua / Proyecto: <b>SECTORIZACION TOLOSA</b>		
	Planoaren Izenburua / Título del plano: <b>SERVICIOS AFECTADOS - SECTORIAL USABAL</b>		
Data / Fecha: <b>2023ko APIRILA</b>	Eskala / Escala: <b>1 / 500</b>	Plano Zkia. / Plano Nº: <b>SSAA</b>	Orri Zkia. / Hoja Nº: <b>1 / 6</b>



	Proiektua / Proyecto: <b>SECTORIZACION TOLOSA</b>		
	Planoaren Izenburua / Título del plano: <b>SERVICIOS AFECTADOS - SECTORIAL IPARRAGIRRE</b>		
Data / Fecha: <b>2023ko APIRILA</b>	Eskala / Escala: <b>1 / 500</b>	Plano Zkia. / Plano Nº: <b>SSAA</b>	Orri Zkia. / Hoja Nº: <b>2 / 6</b>

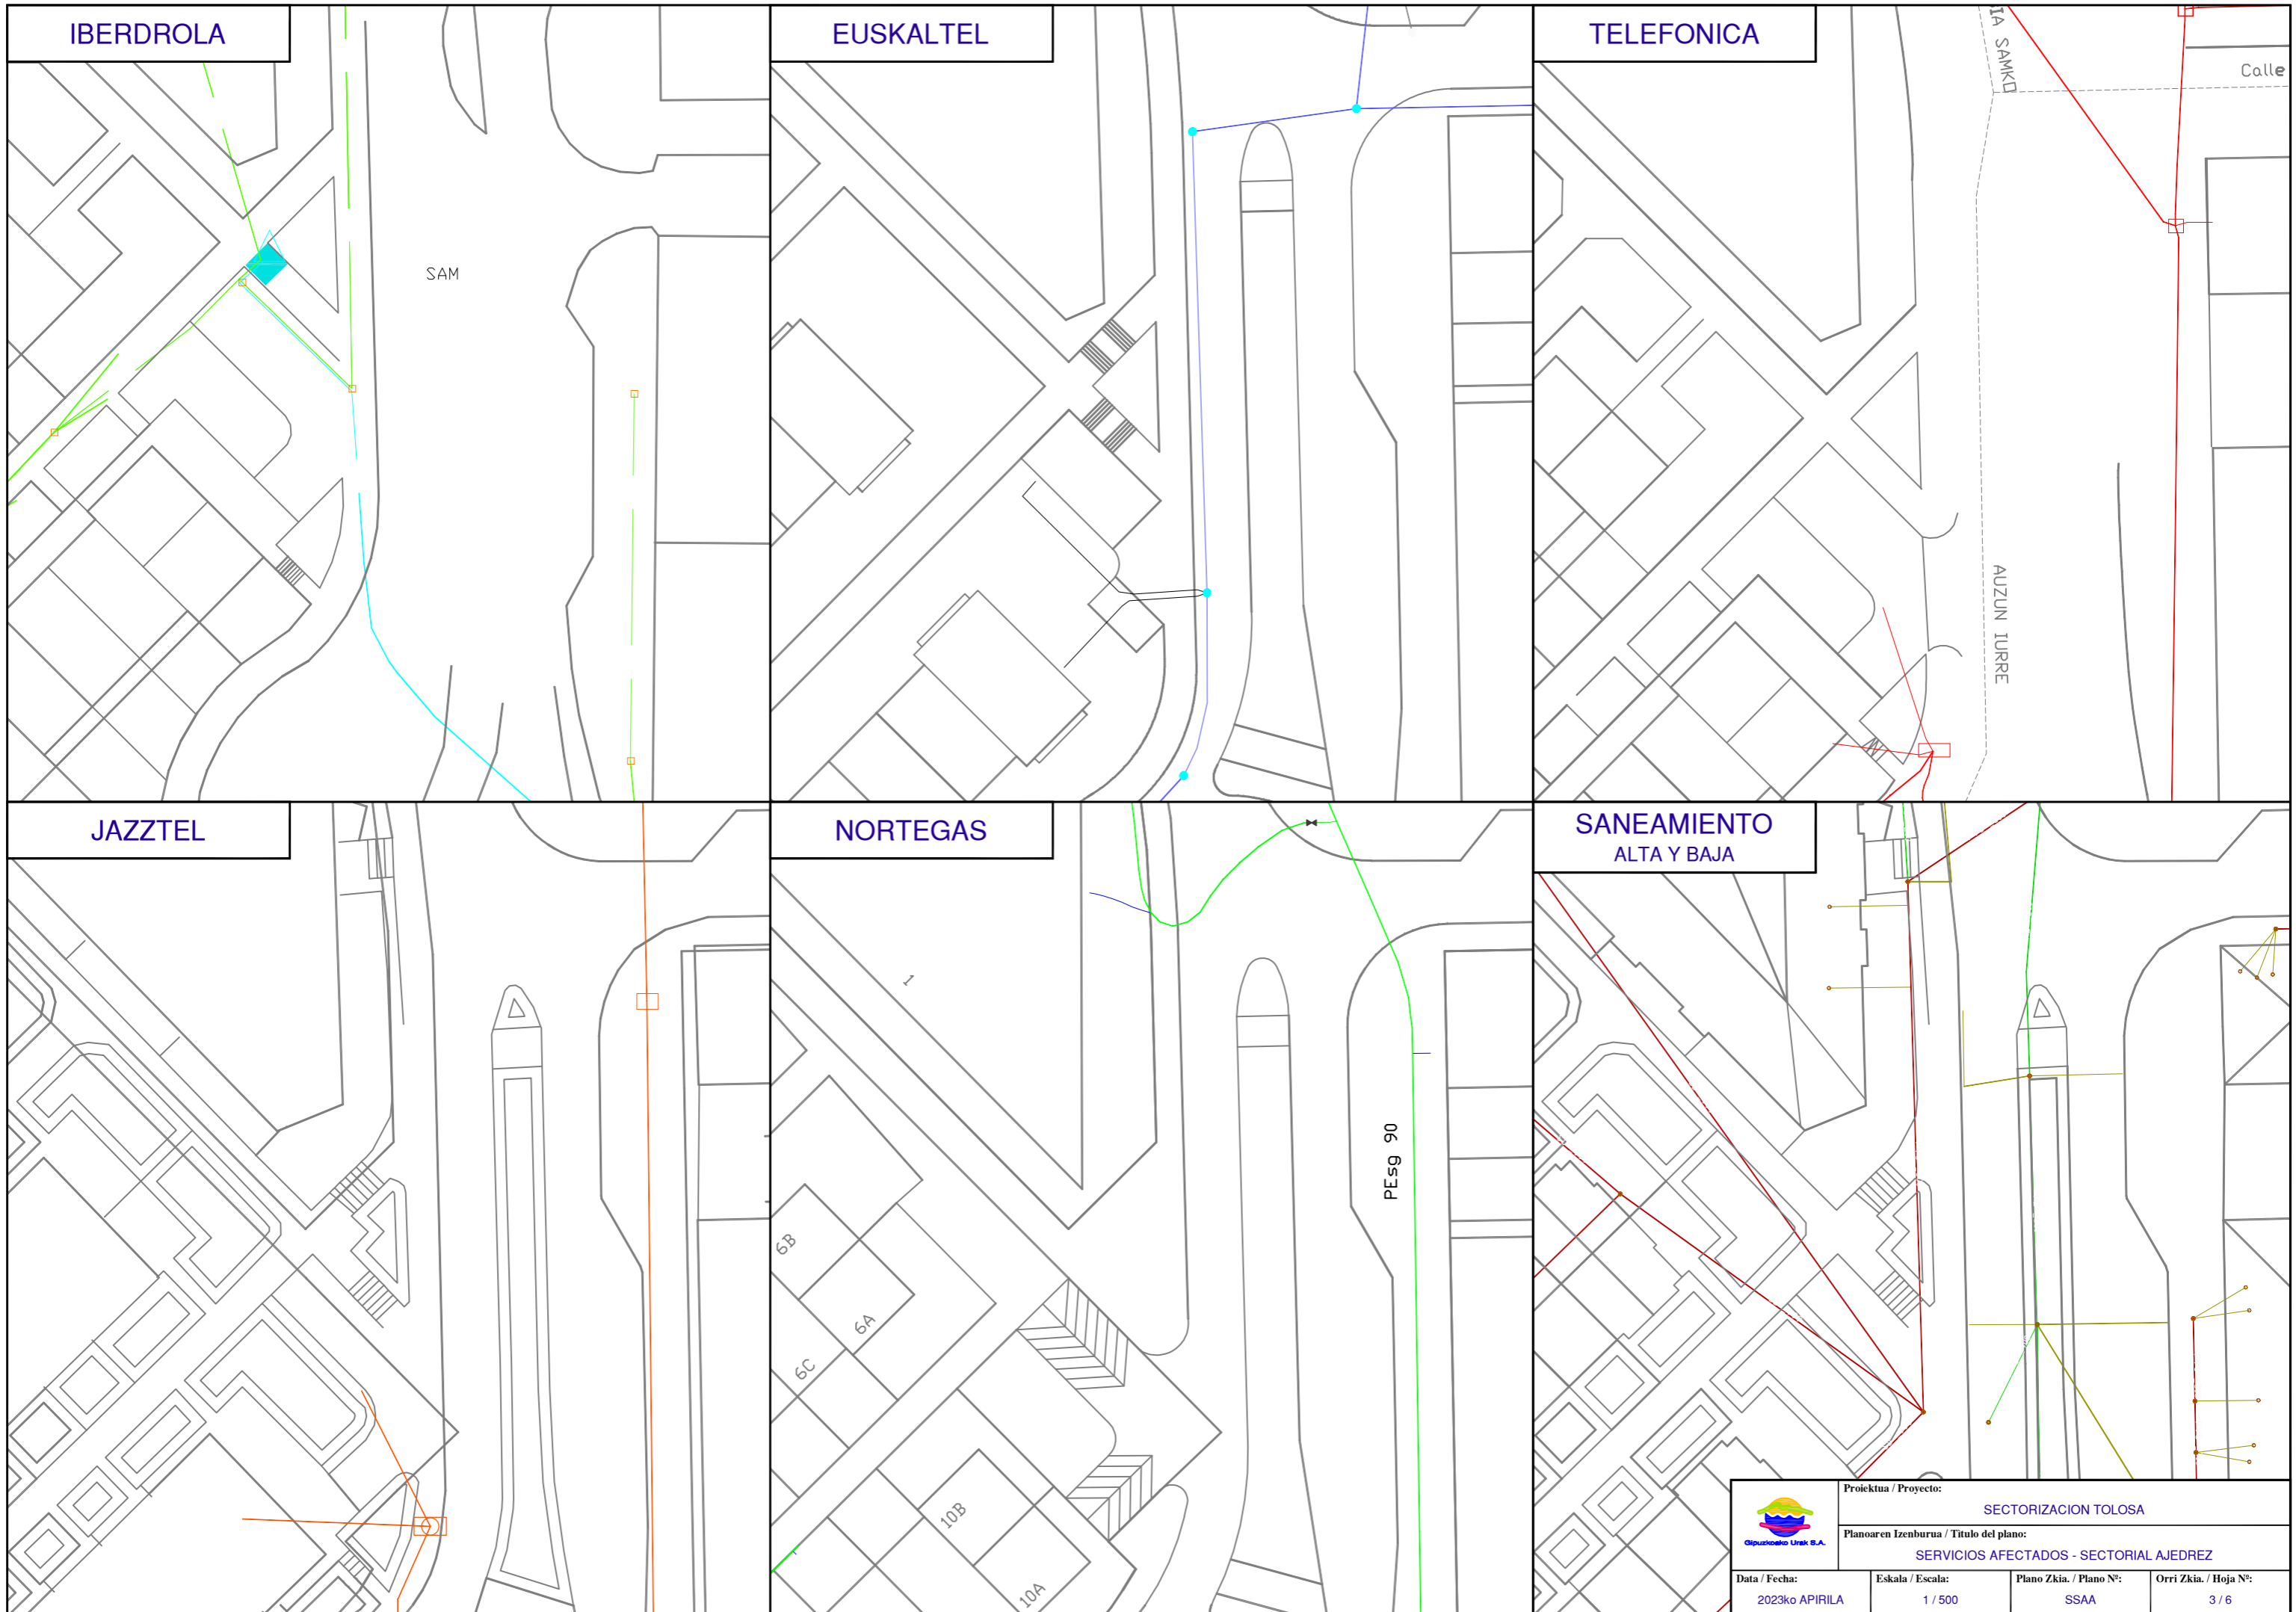

IBERDROLA

EUSKALTEL

TELEFONICA

JAZZTEL

NORTEGAS

SANEAMIENTO  
ALTA Y BAJA

SAM

Calle

ITA SAMKI

AUZUN TURRE

PEsg 90


6B

6A

6C

10B

10A

	Proiektua / Proyecto: <b>SECTORIZACION TOLOSA</b>		
	Planoaren Izenburua / Título del plano: <b>SERVICIOS AFECTADOS - SECTORIAL AJEDREZ</b>		
Data / Fecha: 2023ko APIRILA	Eskala / Escala: 1 / 500	Plano Zkia. / Plano Nº: SSAA	Orri Zkia. / Hoja Nº: 3 / 6



IBERDROLA







EUSKALTEL


TELEFONICA

JAZZTEL

NORTEGAS

SANEAMIENTO  
ALTA Y BAJA

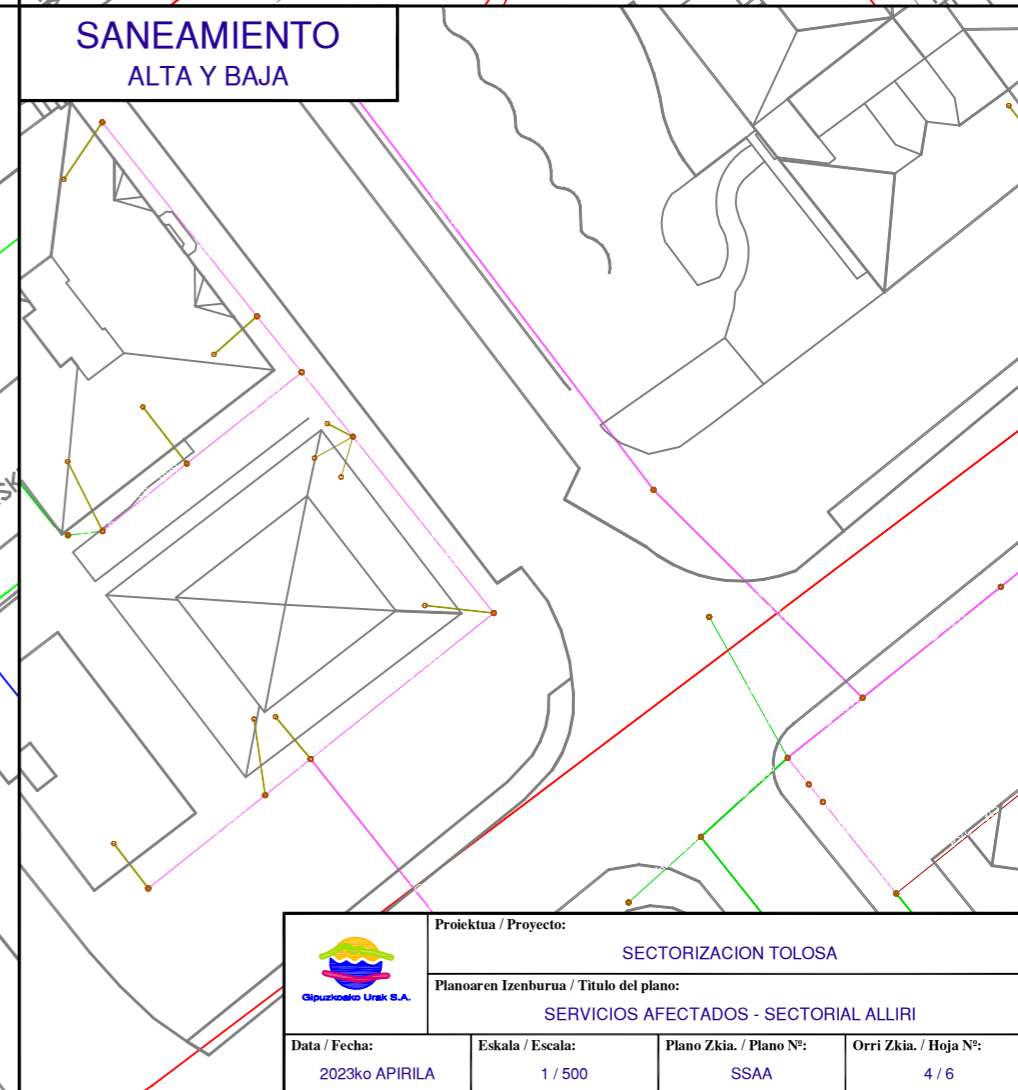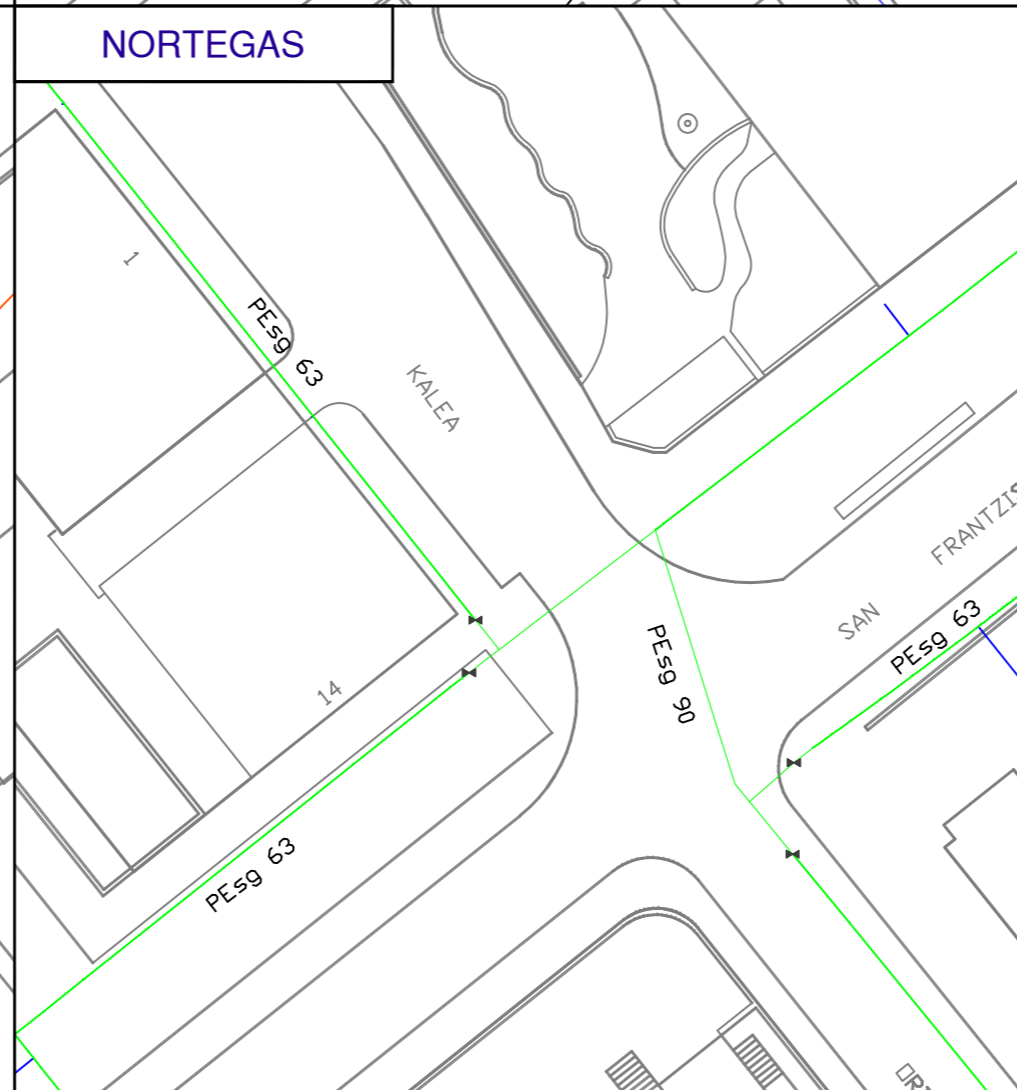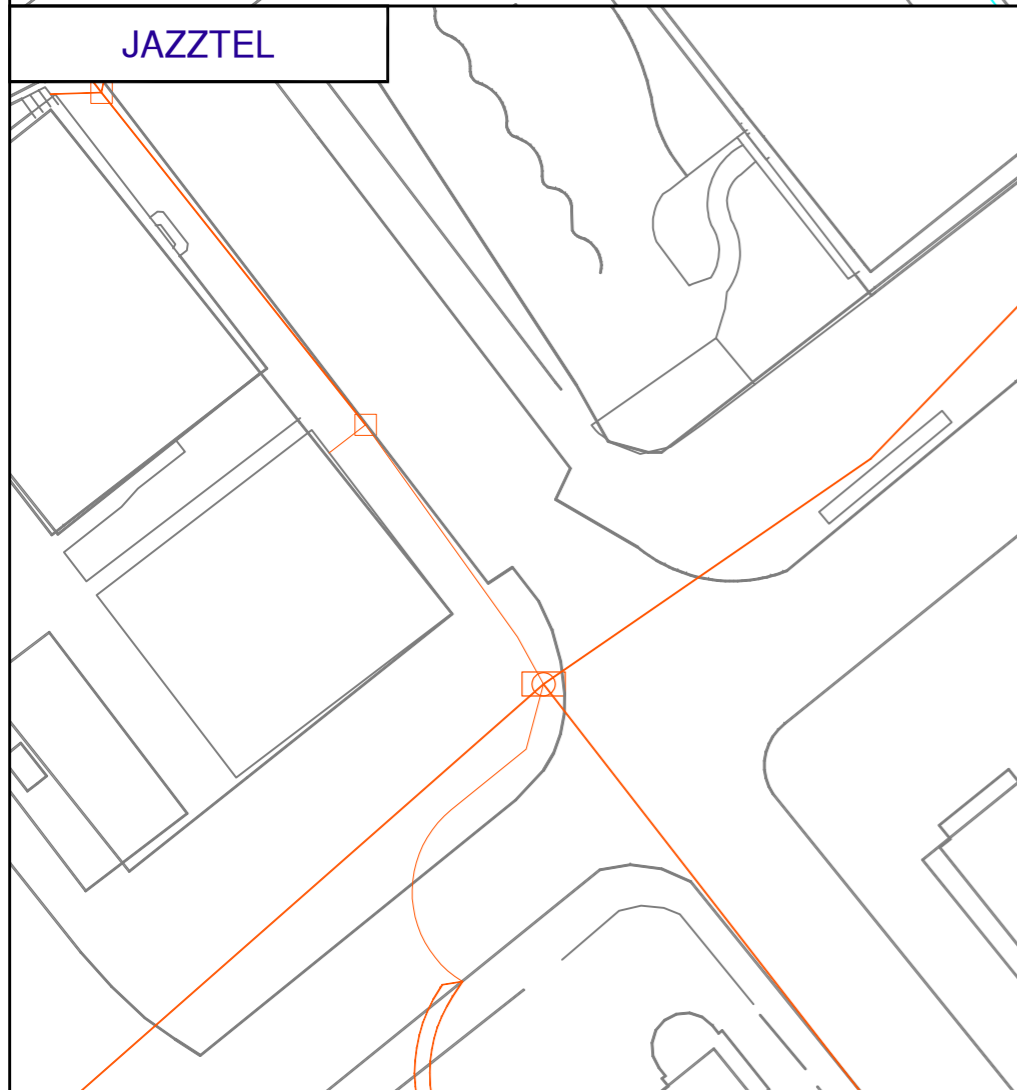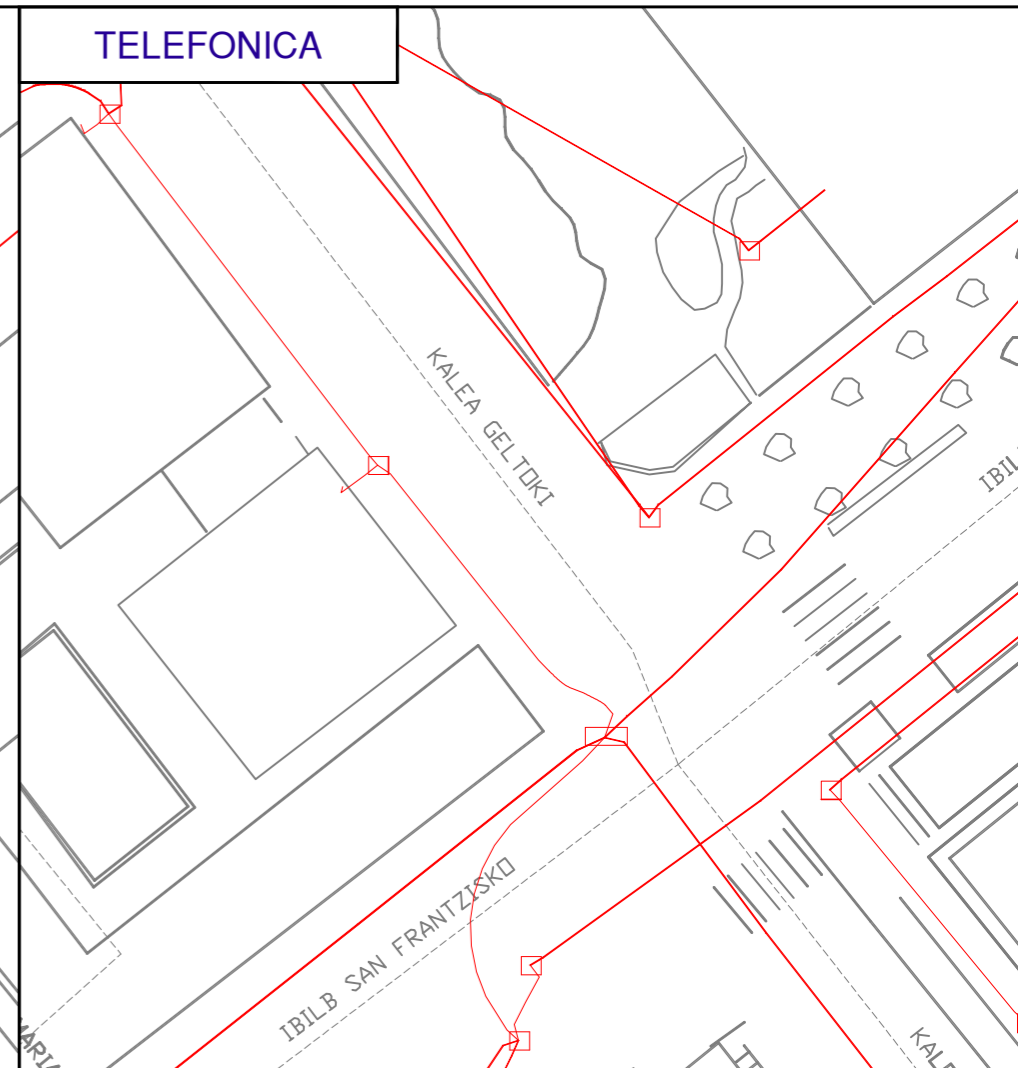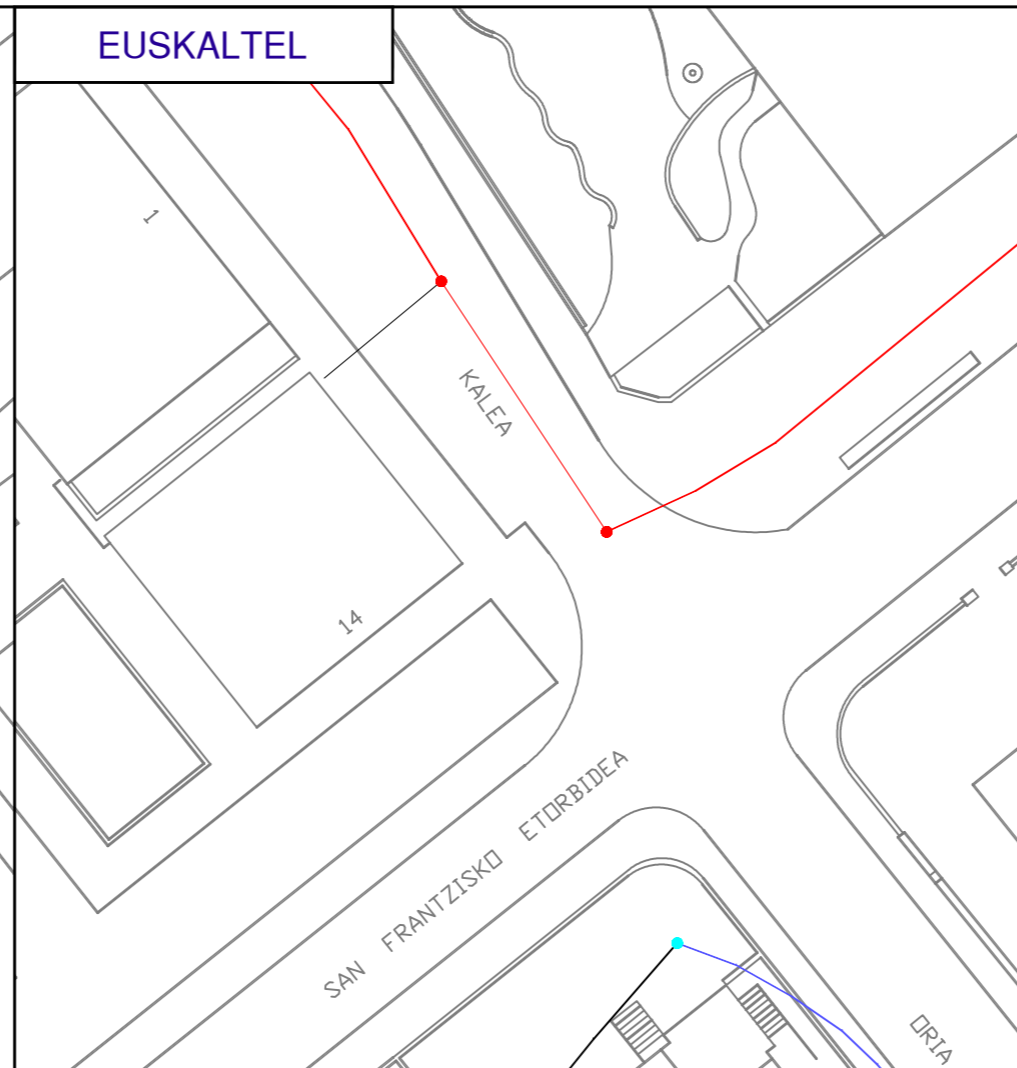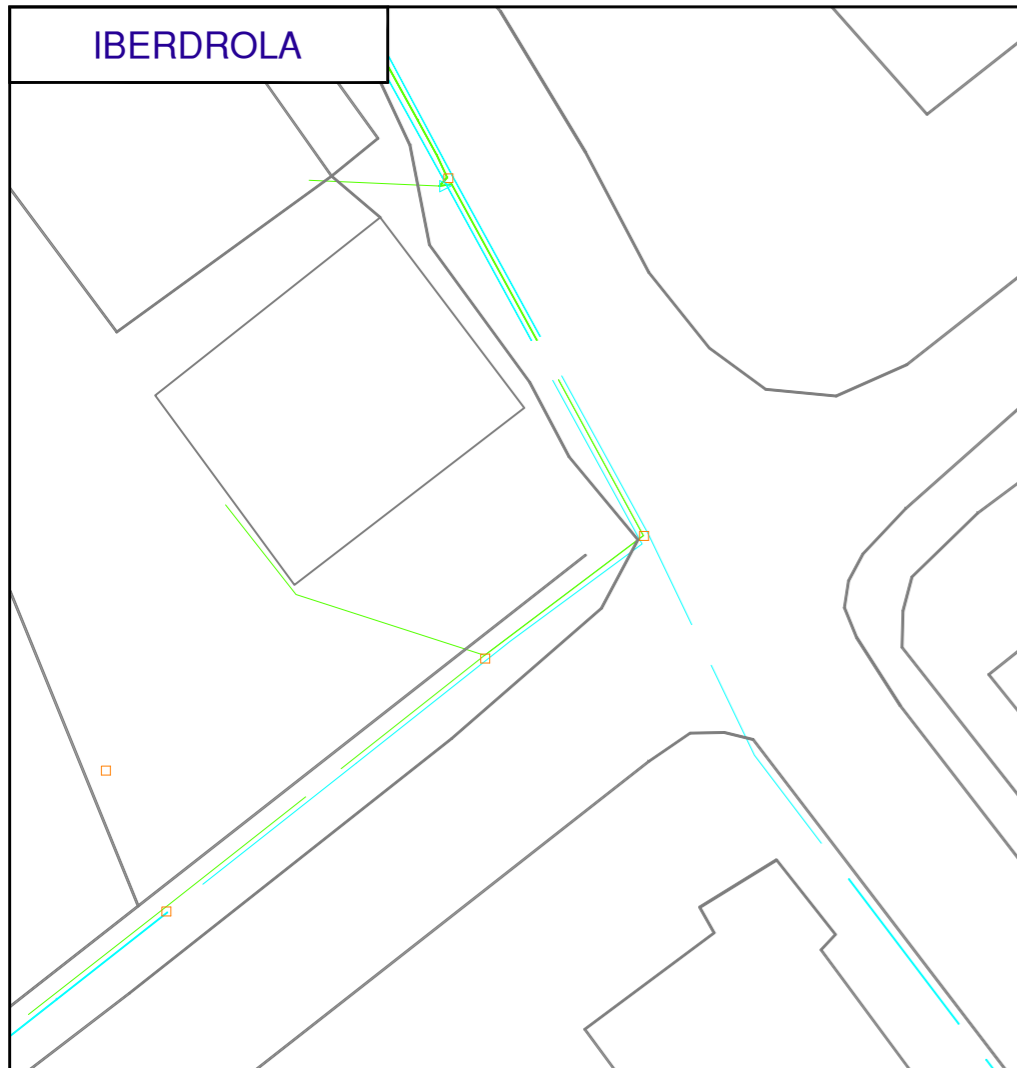

	Proiektua / Proyecto: <b>SECTORIZACION TOLOSA</b>		
	Planoaren Izenburua / Título del plano: <b>SERVICIOS AFECTADOS - SECTORIAL ALLIRI</b>		
Data / Fecha: 2023ko APIRILA	Eskala / Escala: 1 / 500	Plano Zkia. / Plano Nº: SSAA	Orri Zkia. / Hoja Nº: 4 / 6

IBERDROLA







EUSKALTEL


TELEFONICA







JAZZTEL


NORTEGAS

SANEAMIENTO  
ALTA Y BAJA

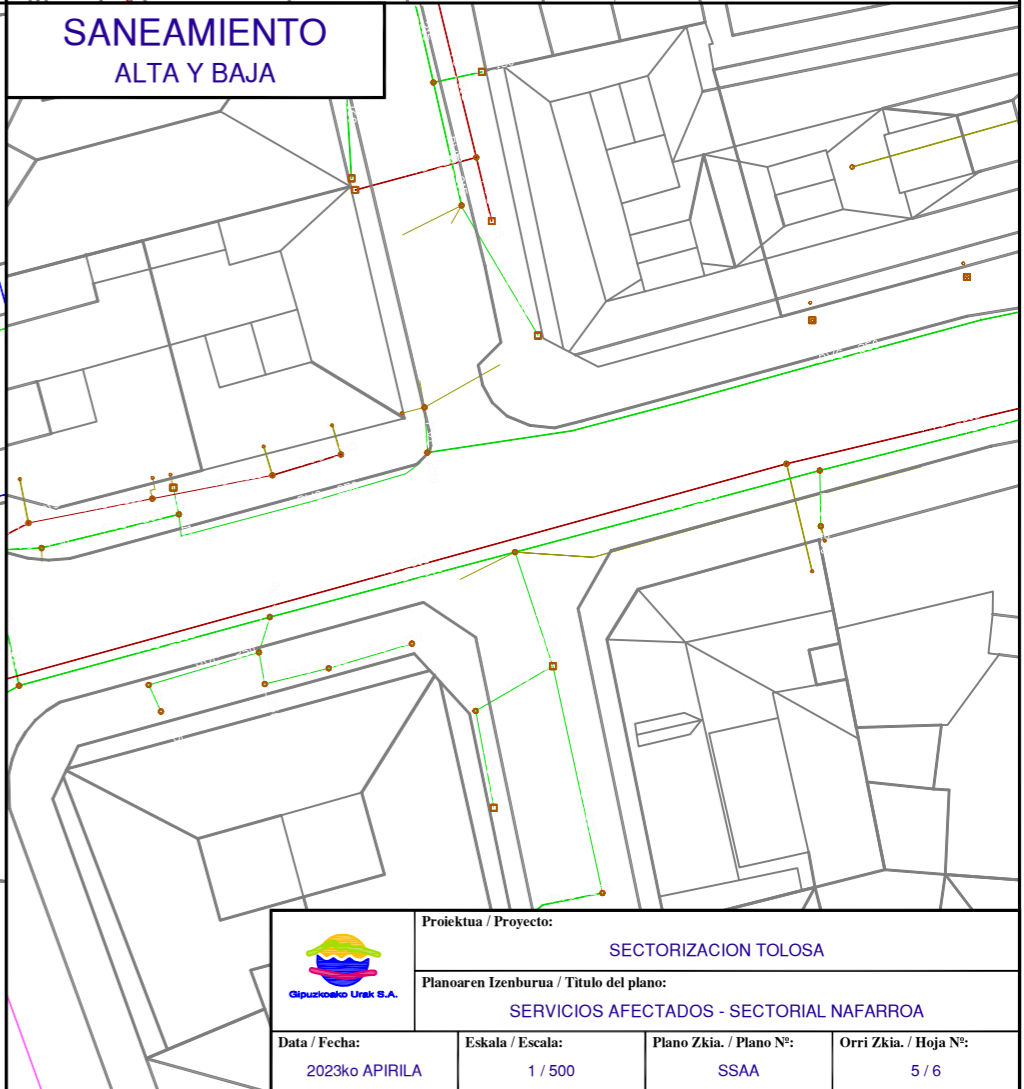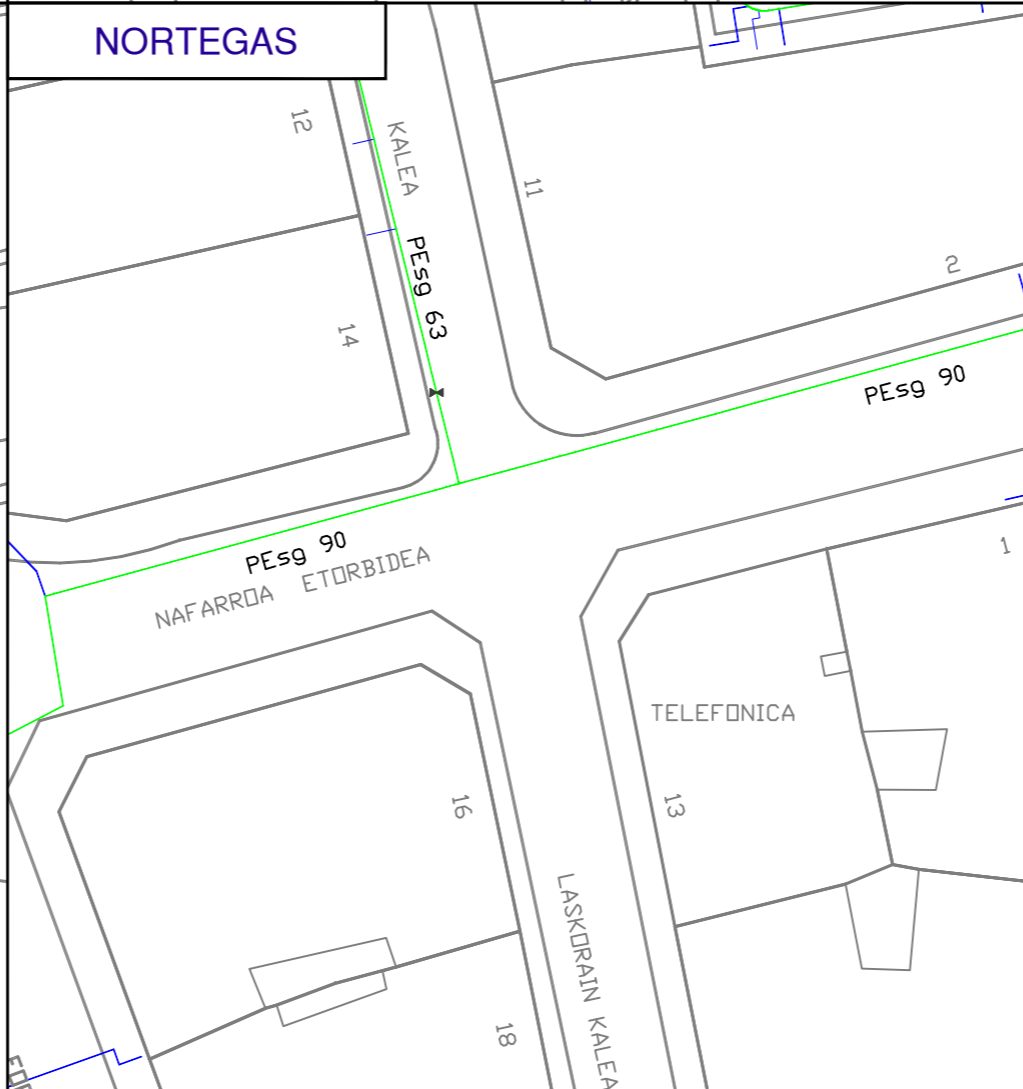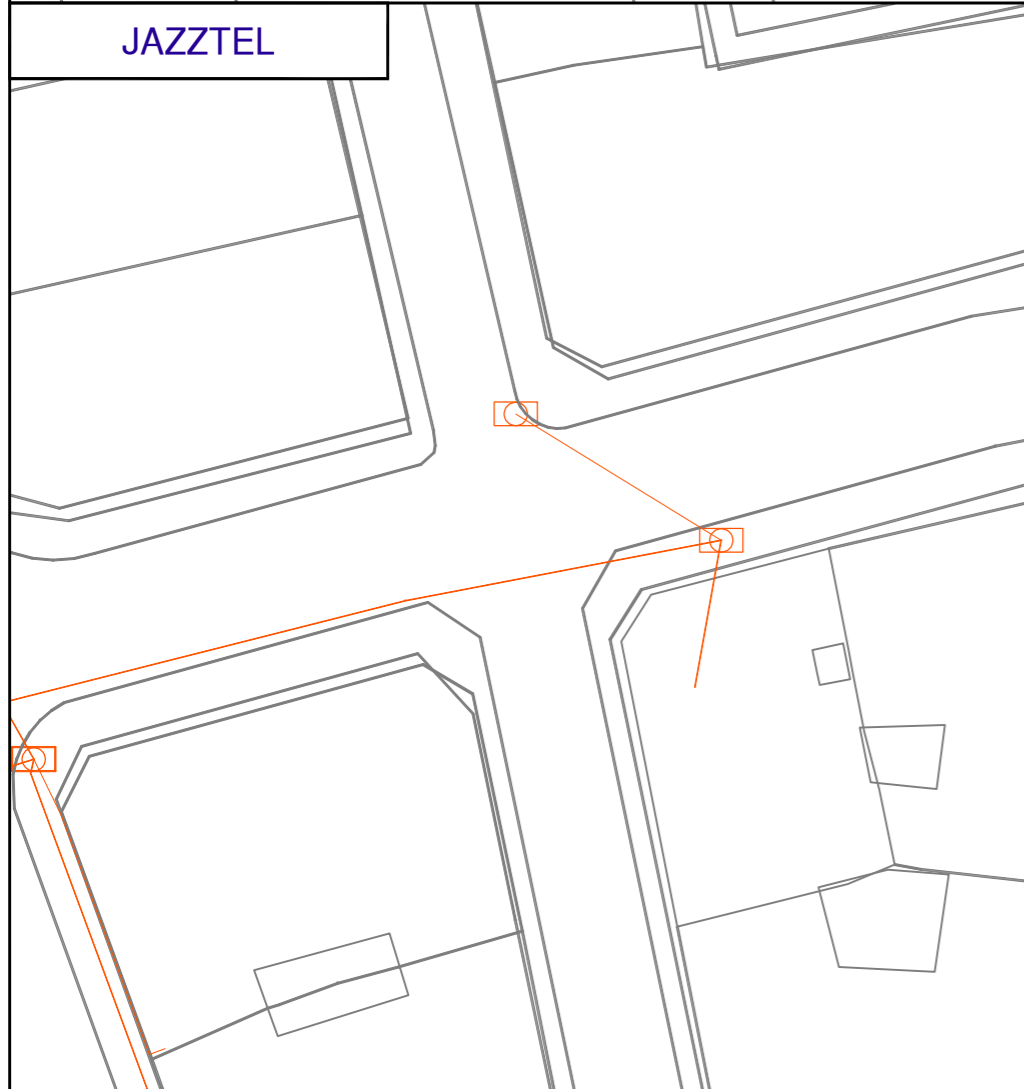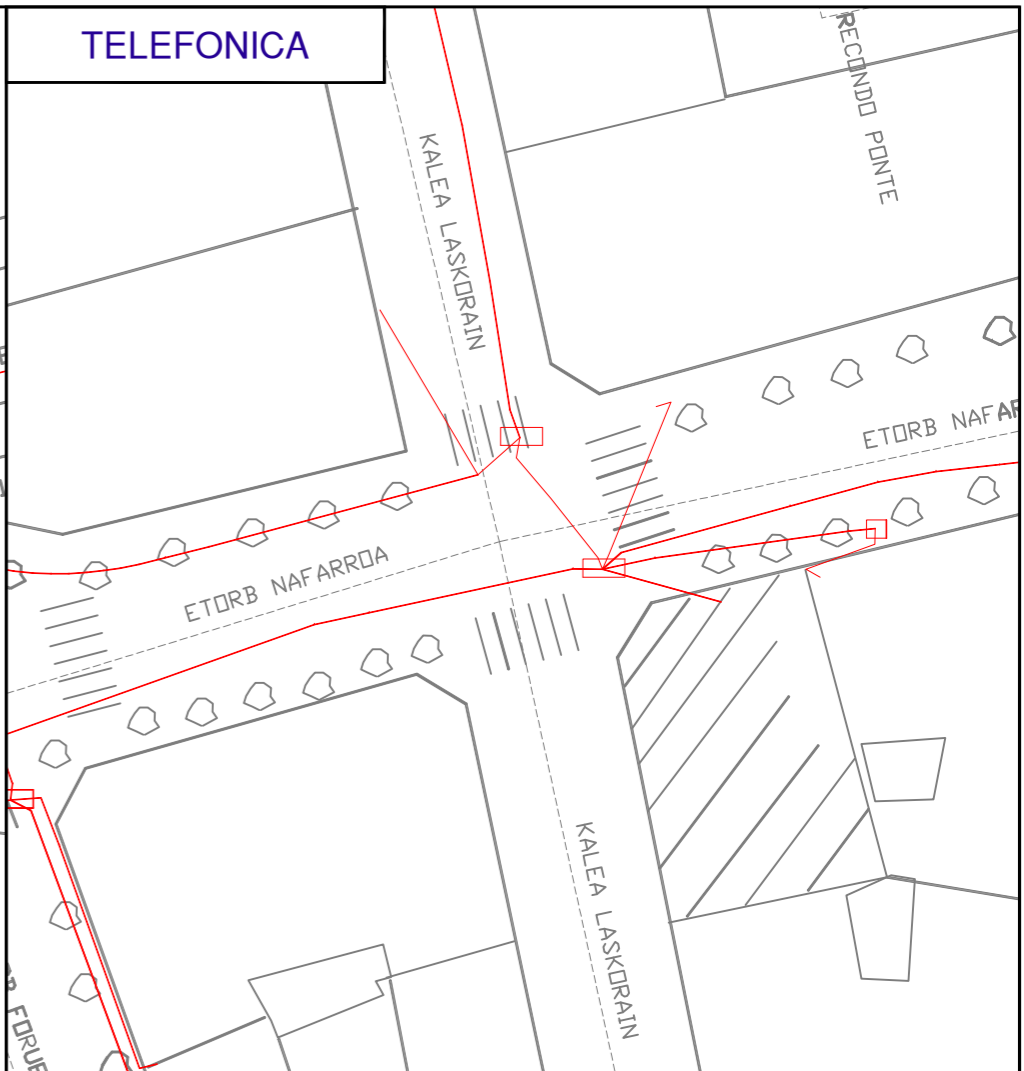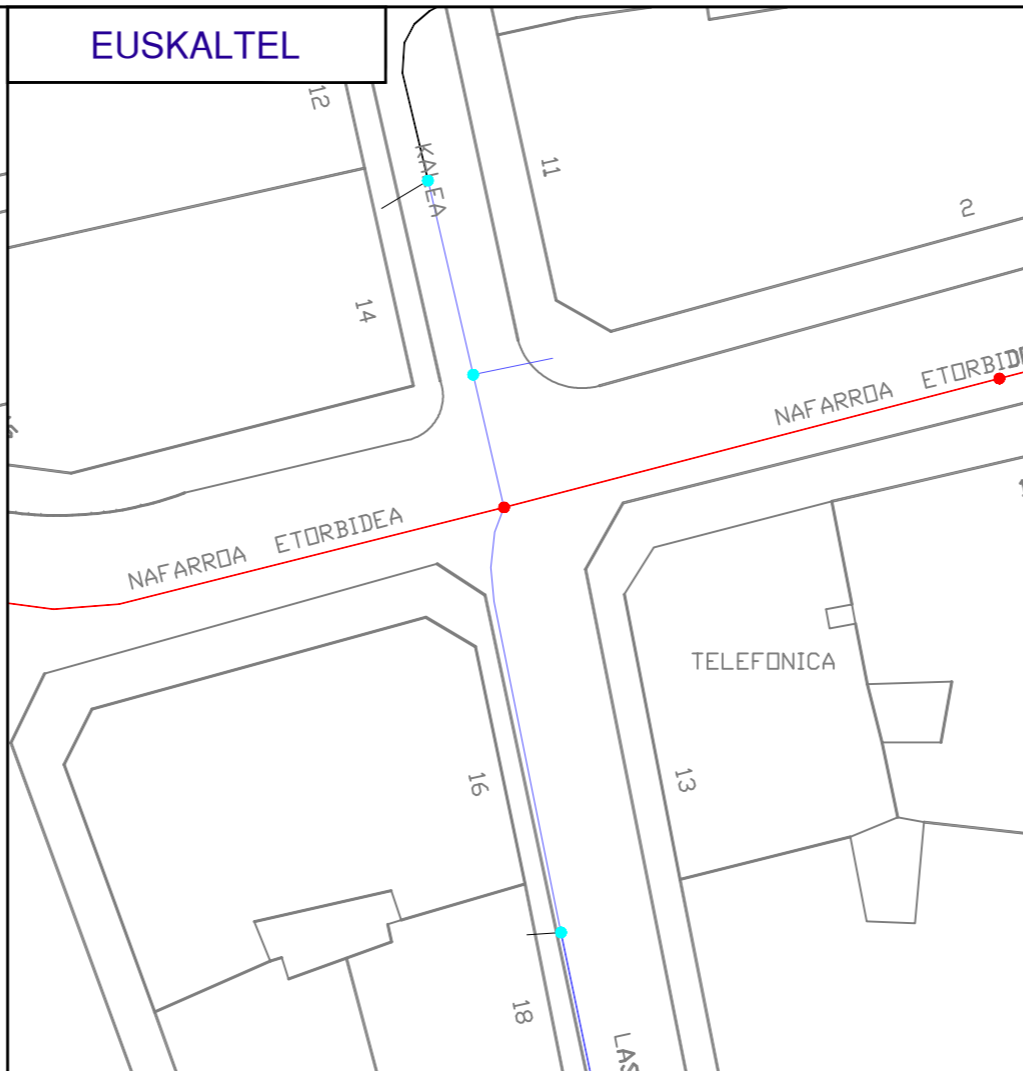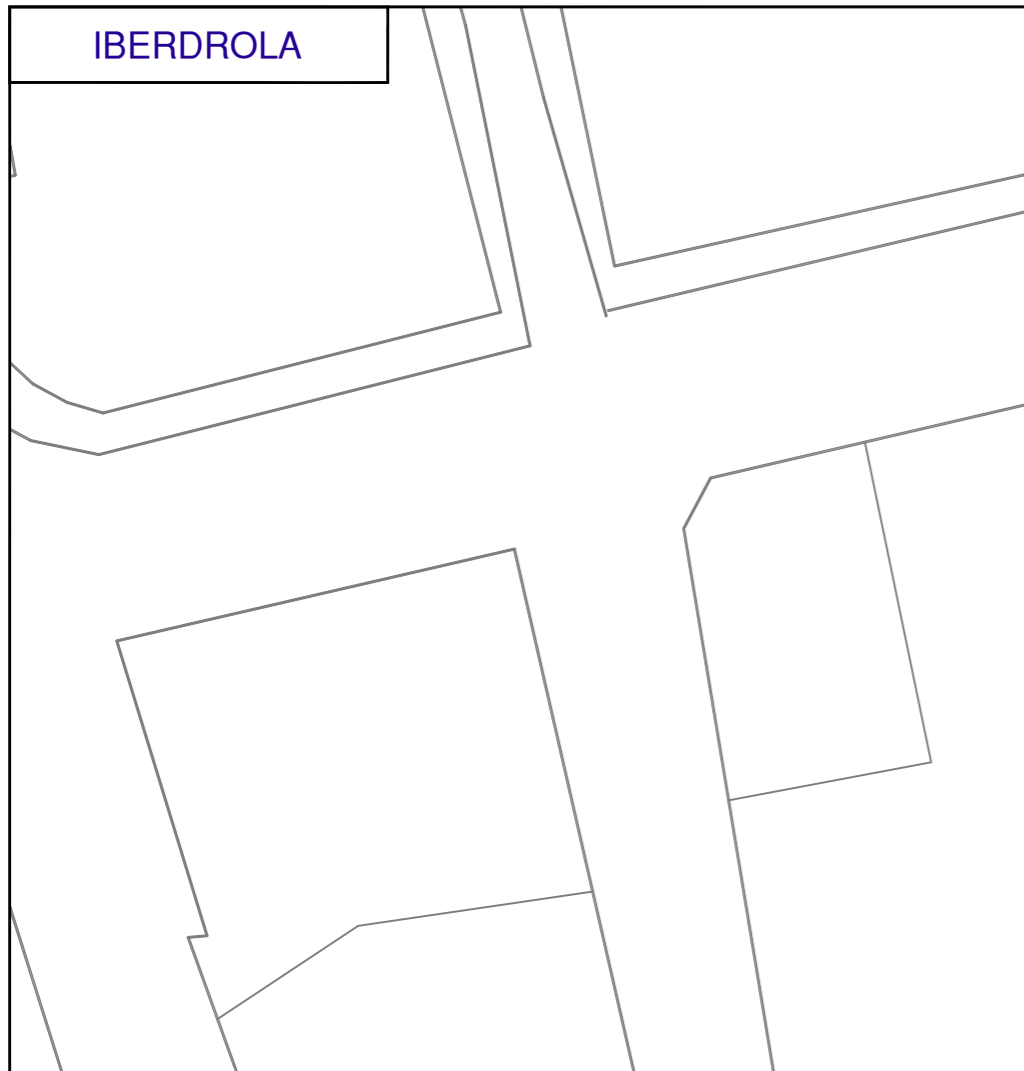

	Proiektua / Proyecto: <b>SECTORIZACION TOLOSA</b>		
	Planoaren Izenburua / Título del plano: <b>SERVICIOS AFECTADOS - SECTORIAL NAFARROA</b>		
Data / Fecha: 2023ko APIRILA	Eskala / Escala: 1 / 500	Plano Zkia. / Plano Nº: SSAA	Orri Zkia. / Hoja Nº: 5 / 6

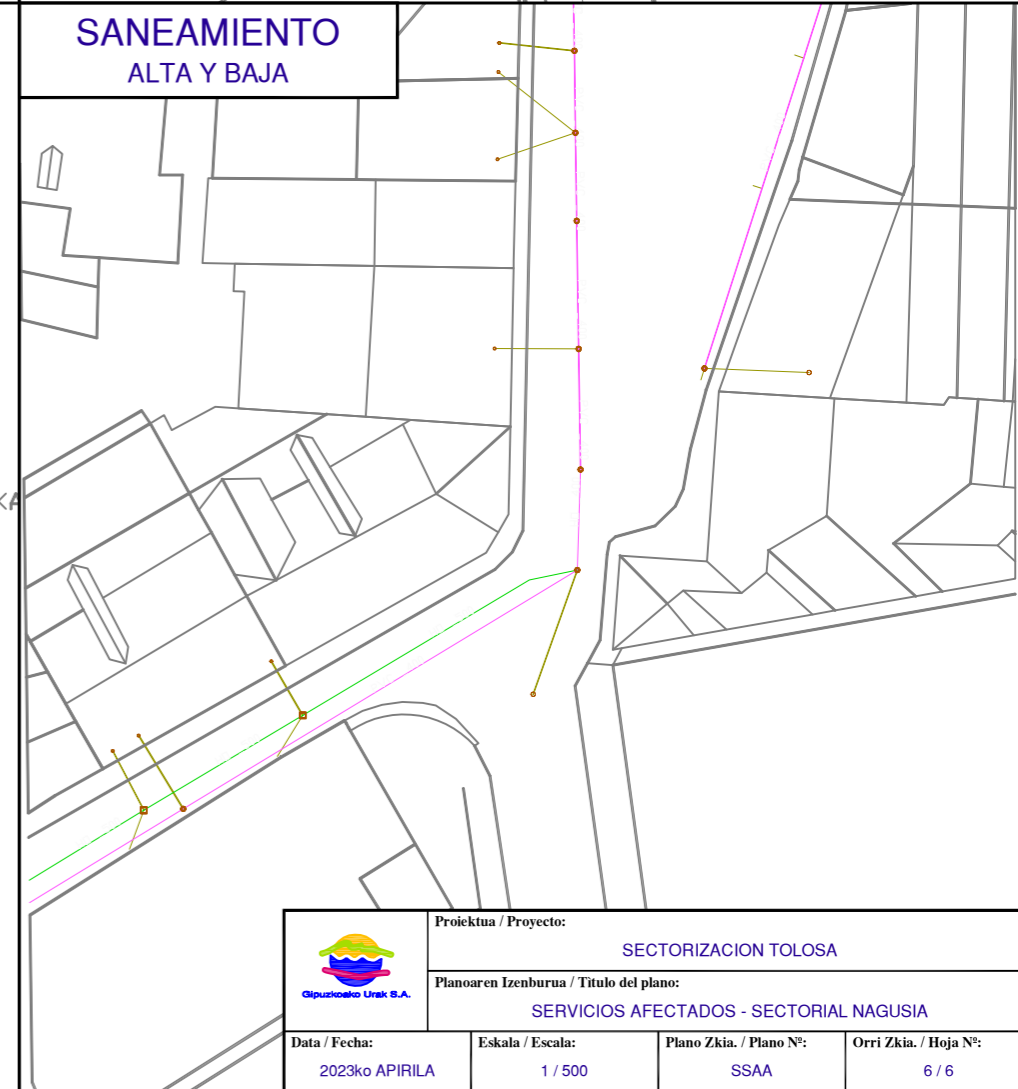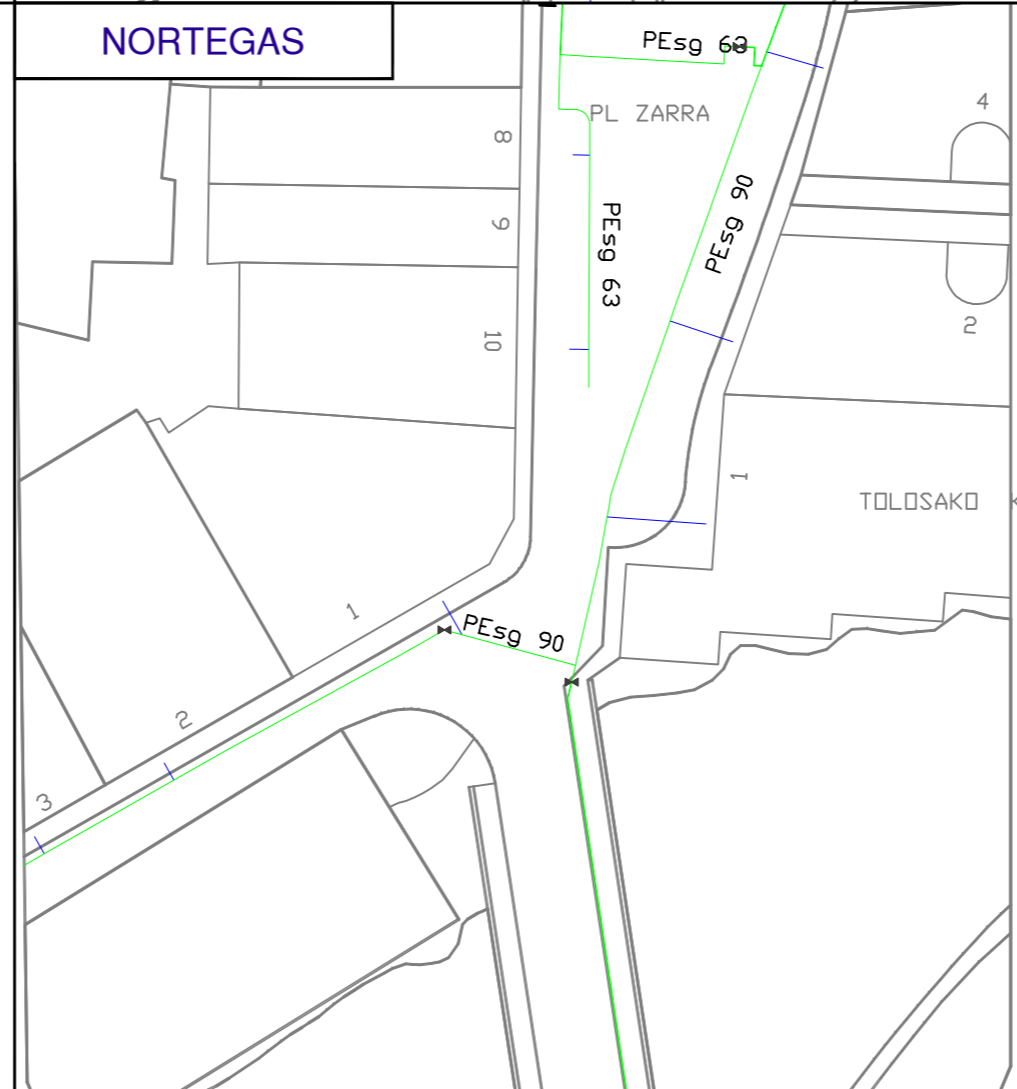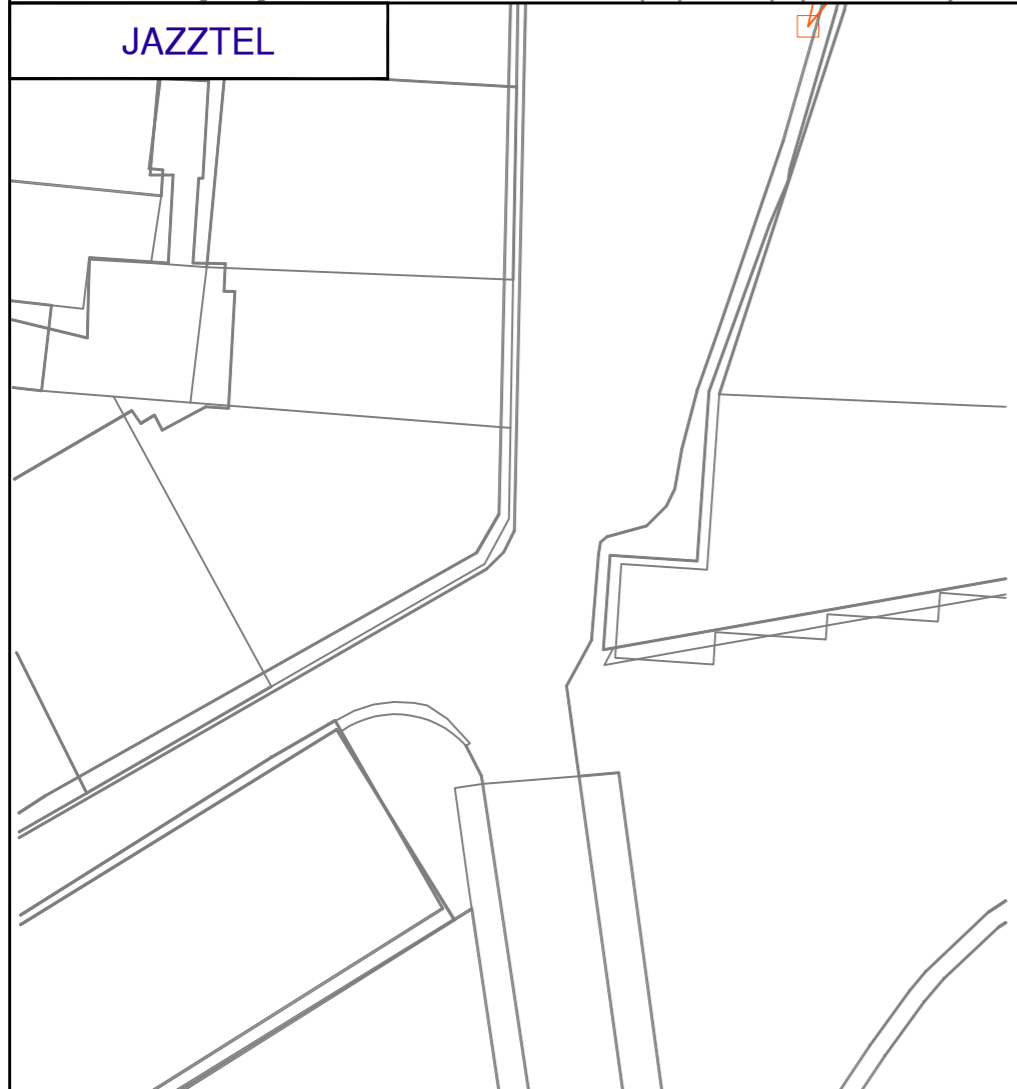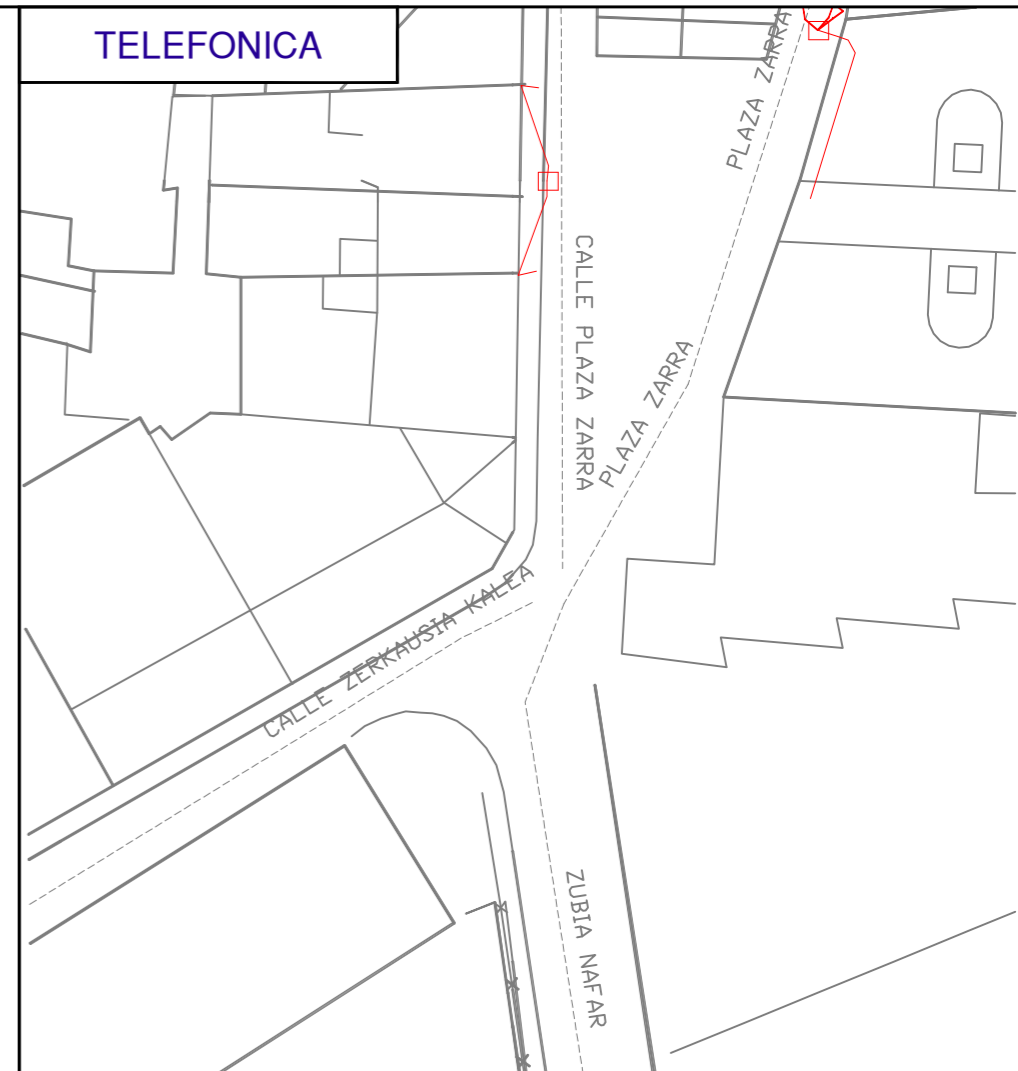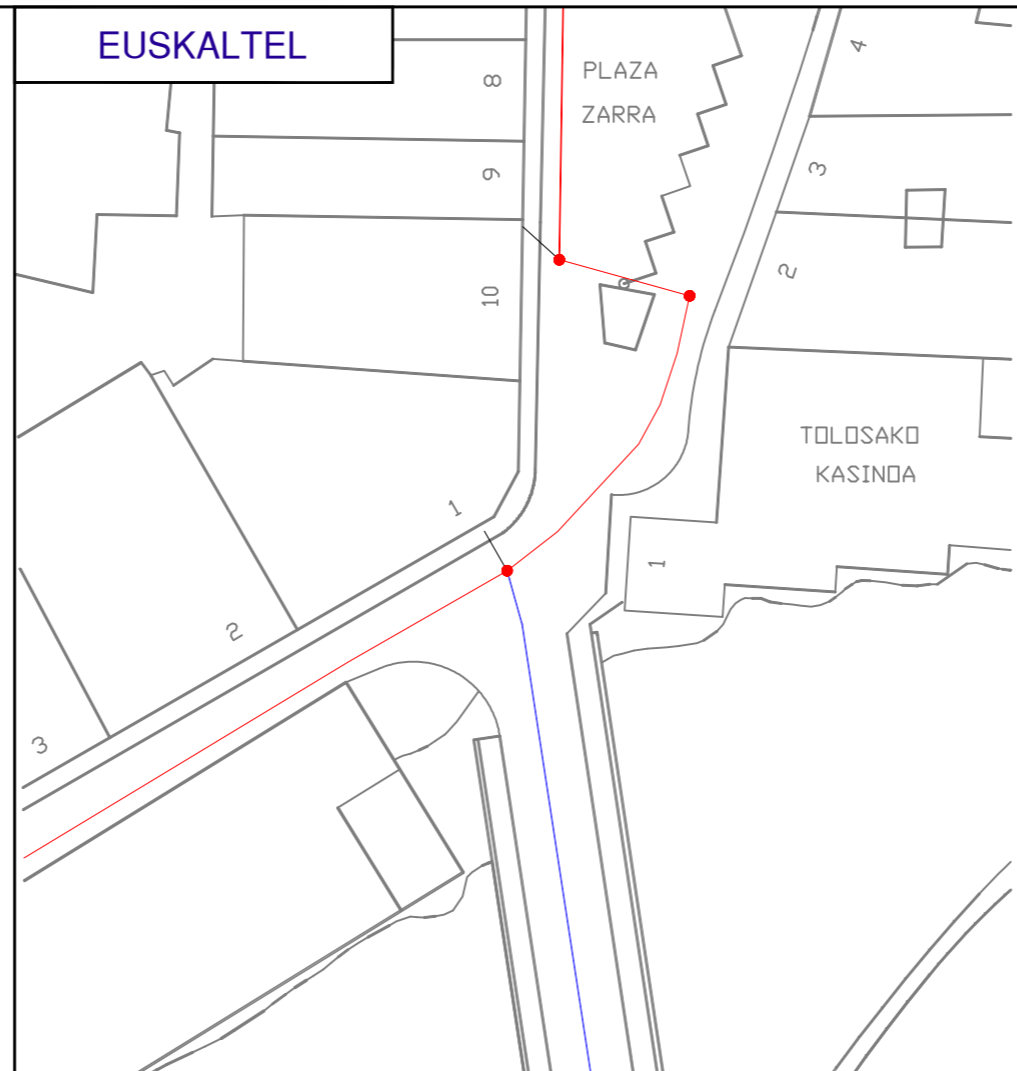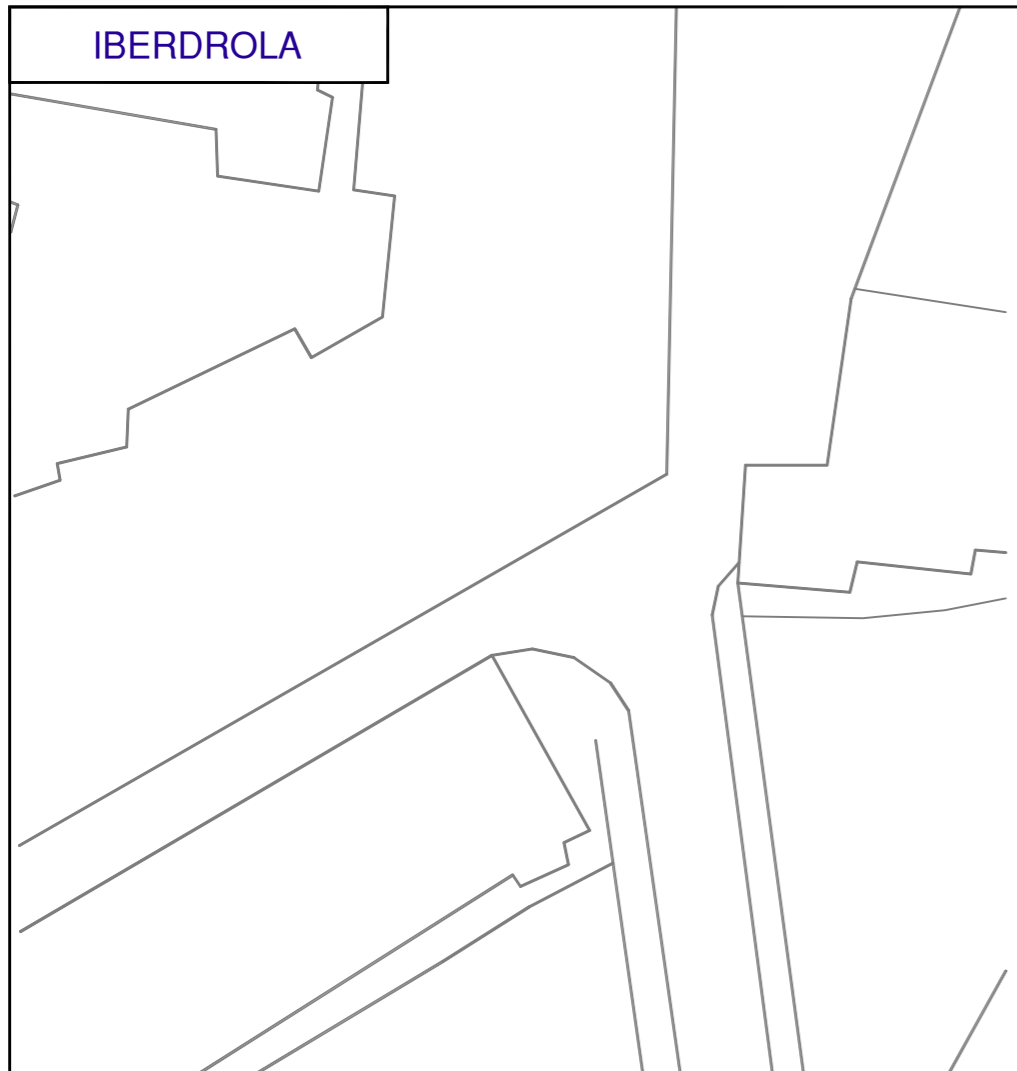

	Proiektua / Proyecto: <b>SECTORIZACION TOLOSA</b>		
	Planoaren Izenburua / Título del plano: <b>SERVICIOS AFECTADOS - SECTORIAL NAGUSIA</b>		
Data / Fecha: 2023ko APIRILA	Eskala / Escala: 1 / 500	Plano Zkia. / Plano Nº: SSAA	Orri Zkia. / Hoja Nº: 6 / 6