



ANEJO 2

SERVICIOS AFECTADOS

OBRA

***CONEXIÓN DE SANEAMIENTO A ALTA EN LOS
POLÍGONOS***

ASTEASU





1. AFECCION A OTRAS REDES Y SERVICIOS

Tras consulta a Inkolan durante la elaboración del presente documento, se ha detectado la presencia de varios servicios en el ámbito de las obras (se adjuntan planos), por lo que será **IMPRESINDIBLE PREVIO AL COMIENZO DE LAS OBRAS** contactar con los responsables de todos los servicios (**aunque no aparezcan en la consulta adjunta**) para garantizar la ejecución de las obras sin afección a otros servicios.

Debido a que en el ámbito de obra se ha constatado la existencia de red de abastecimiento de alta de Gipuzkoako Ur Kantsortzioa-Gipuzkoako Urak, previo al comienzo de las obras se deberá tramitar la correspondiente autorización de obra.

Esta consulta deberá ser acreditada por la contrata en el replanteo de la obra, mediante justificante de la descarga realizada en Inkolan.

2. AFECCION A CARRETERAS, DOMINIO PUBLICO HIDRAULICO, PUERTOS O FFCC.

En las proximidades del ámbito de las obras se ha constatado la existencia del arroyo Asteasu y debido a que durante las obras se actuará próxima a la misma, se adjunta la copia del registro de entrada de la solicitud de autorización a URA: Ur Agentzia / Agencia Vasca del Agua.



Zona Industrial

PDLIG Zona Industrial

M


	Proiektua / Proyecto: CONEXIÓN DE SANEAMIENTO A ALTA EN LOS POLÍGONOS - ASTEASU		
	Planoaren Izenburua / Título del plano: SERVICIOS AFECTADOS - TELEFÓNICA		
Data / Fecha: 2023ko ABENDUA	Eskala / Escala: 1 / 500	Plano Zkia. / Plano Nº: SSAA	Orri Zkia. / Hoja Nº: 1 / 4

SODESA


KELAVITE




	Proiektua / Proyecto:		
	CONEXIÓN DE SANEAMIENTO A ALTA EN LOS POLÍGONOS - ASTEASU		
Planoaren Izenburua / Título del plano:		SERVICIOS AFECTADOS - IBERDROLA	
Data / Fecha:	Eskala / Escala:	Plano Zkia. / Plano Nº:	Orri Zkia. / Hoja Nº:
2023ko ABENDUA	1 / 500	SSAA	1 / 4

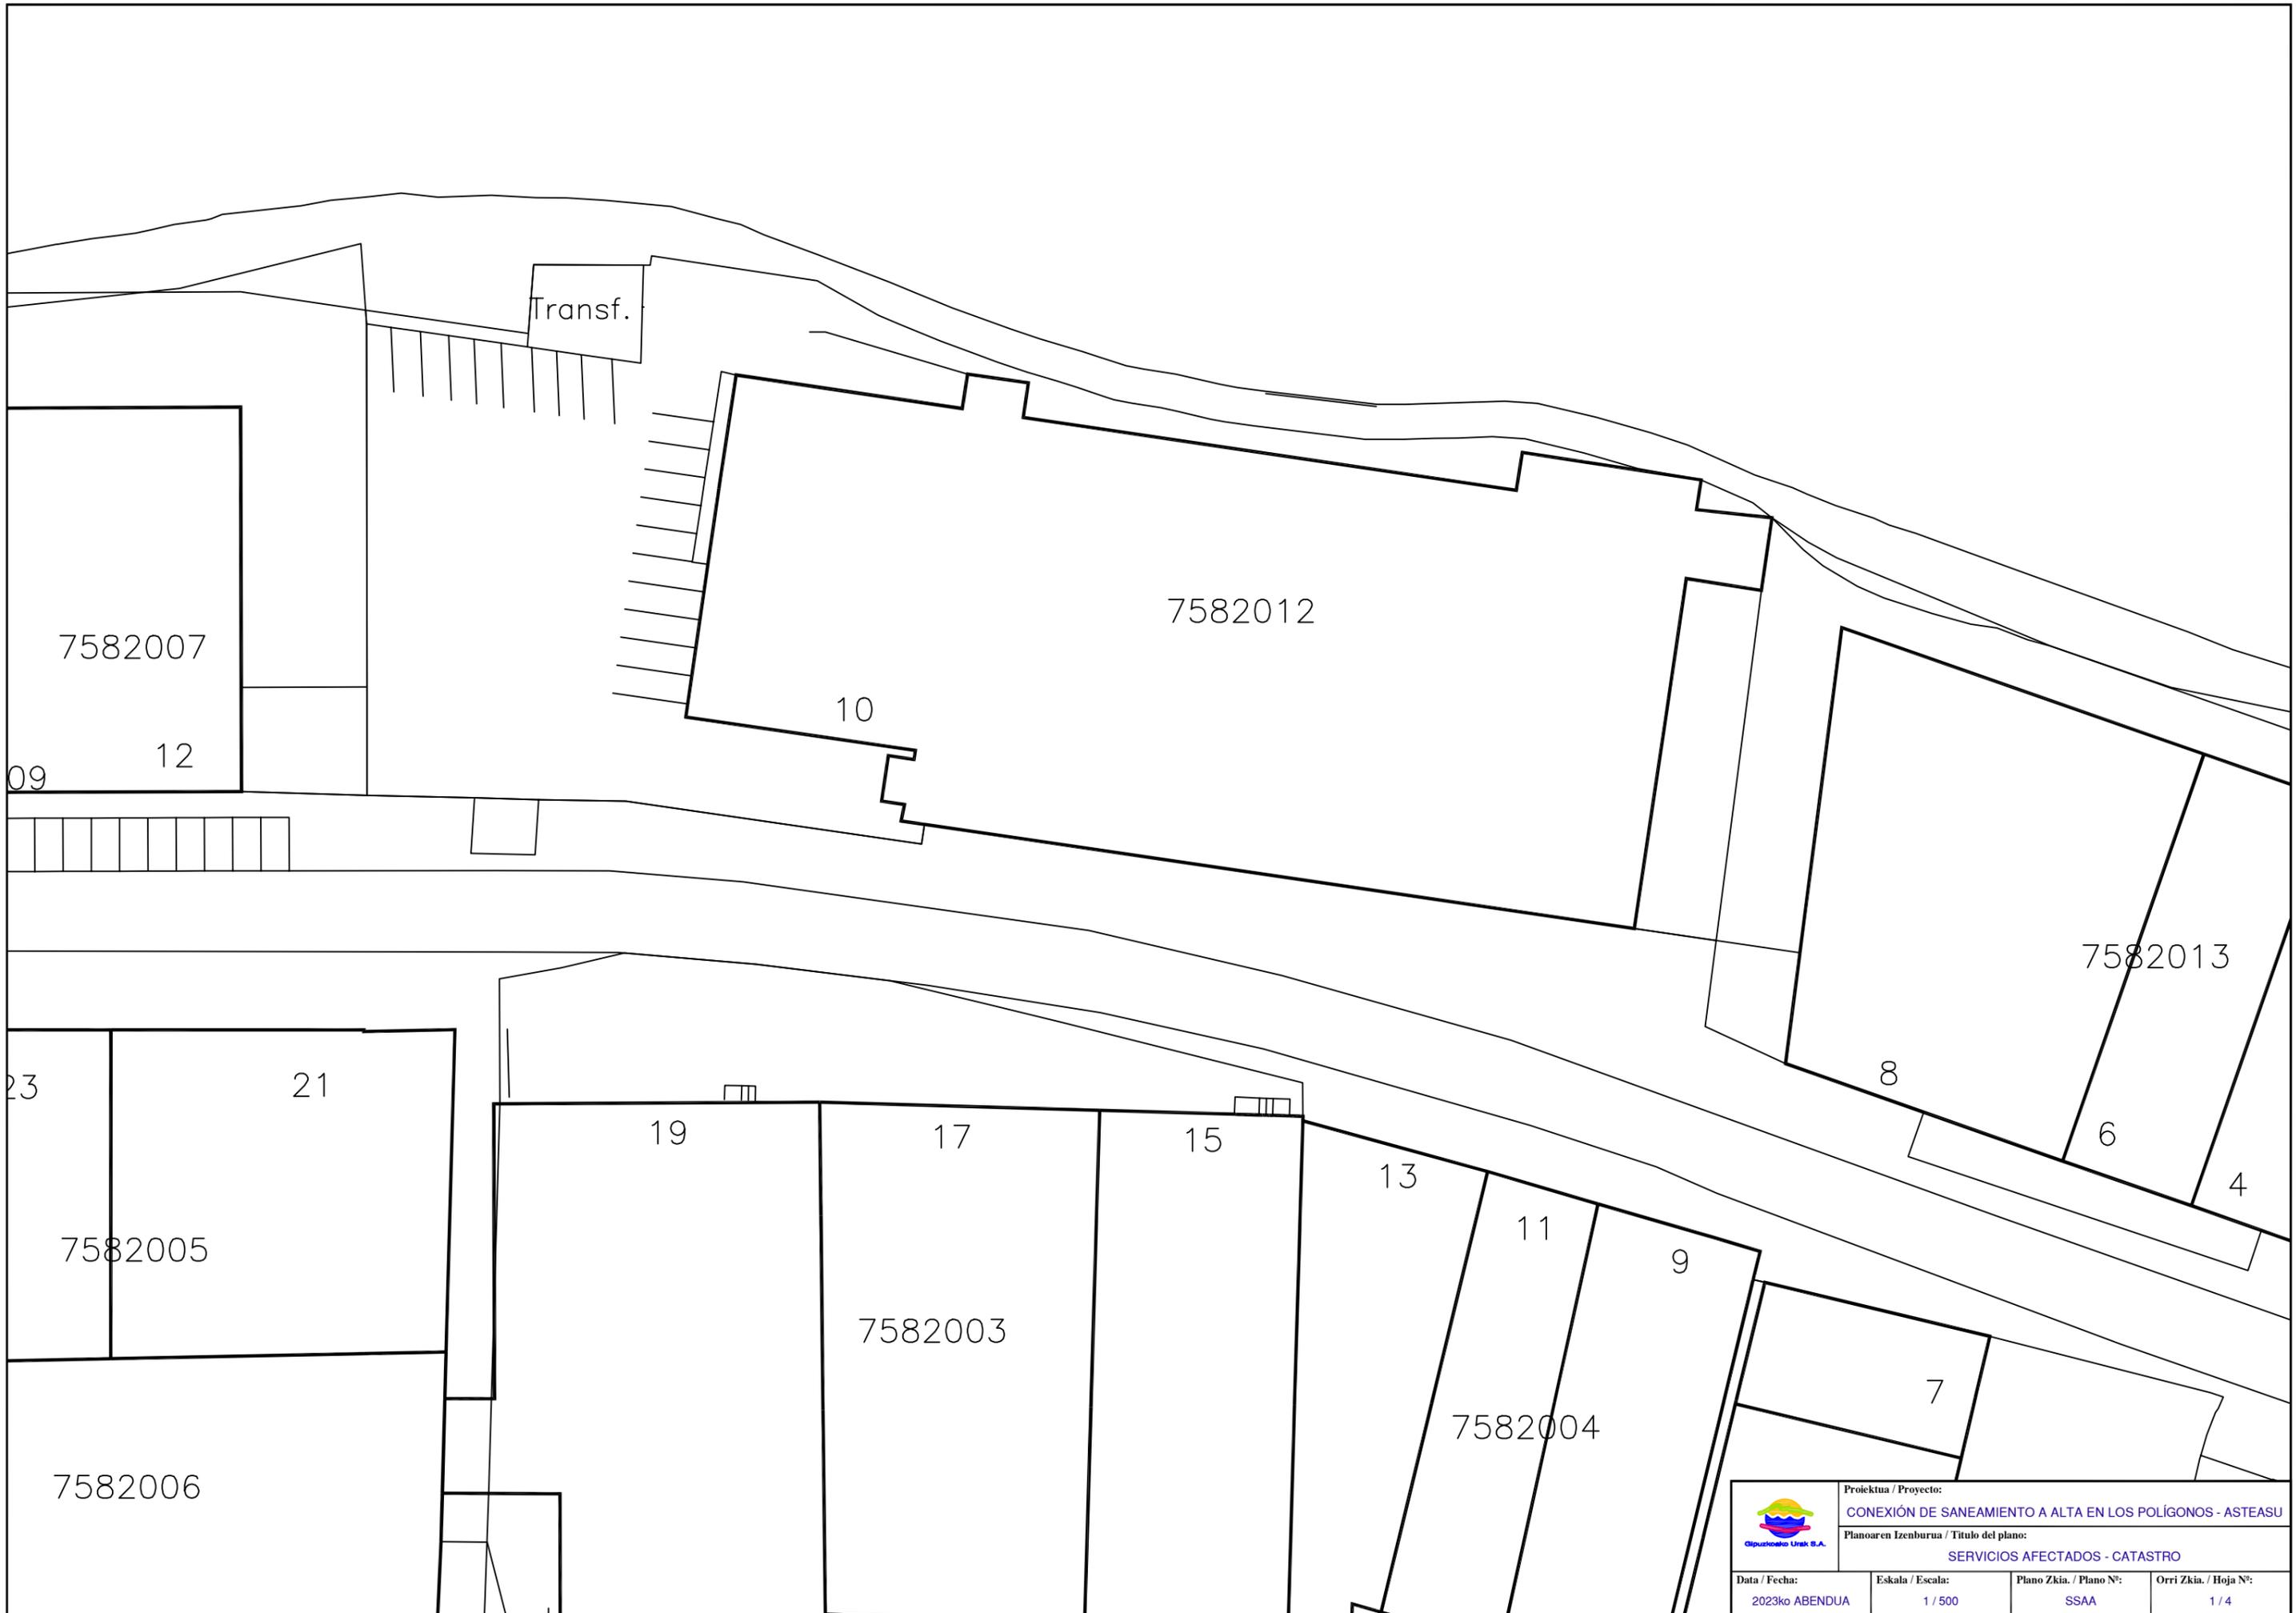

	Proiektua / Proyecto: CONEXIÓN DE SANEAMIENTO A ALTA EN LOS POLÍGONOS - ASTEASU			
	Planoaren Izenburua / Título del plano: SERVICIOS AFECTADOS - CATASTRO			
Data / Fecha: 2023ko ABENDUA	Eskala / Escala: 1 / 500	Plano Zkia. / Plano Nº: SSAA	Orri Zkia. / Hoja Nº: 1 / 4	

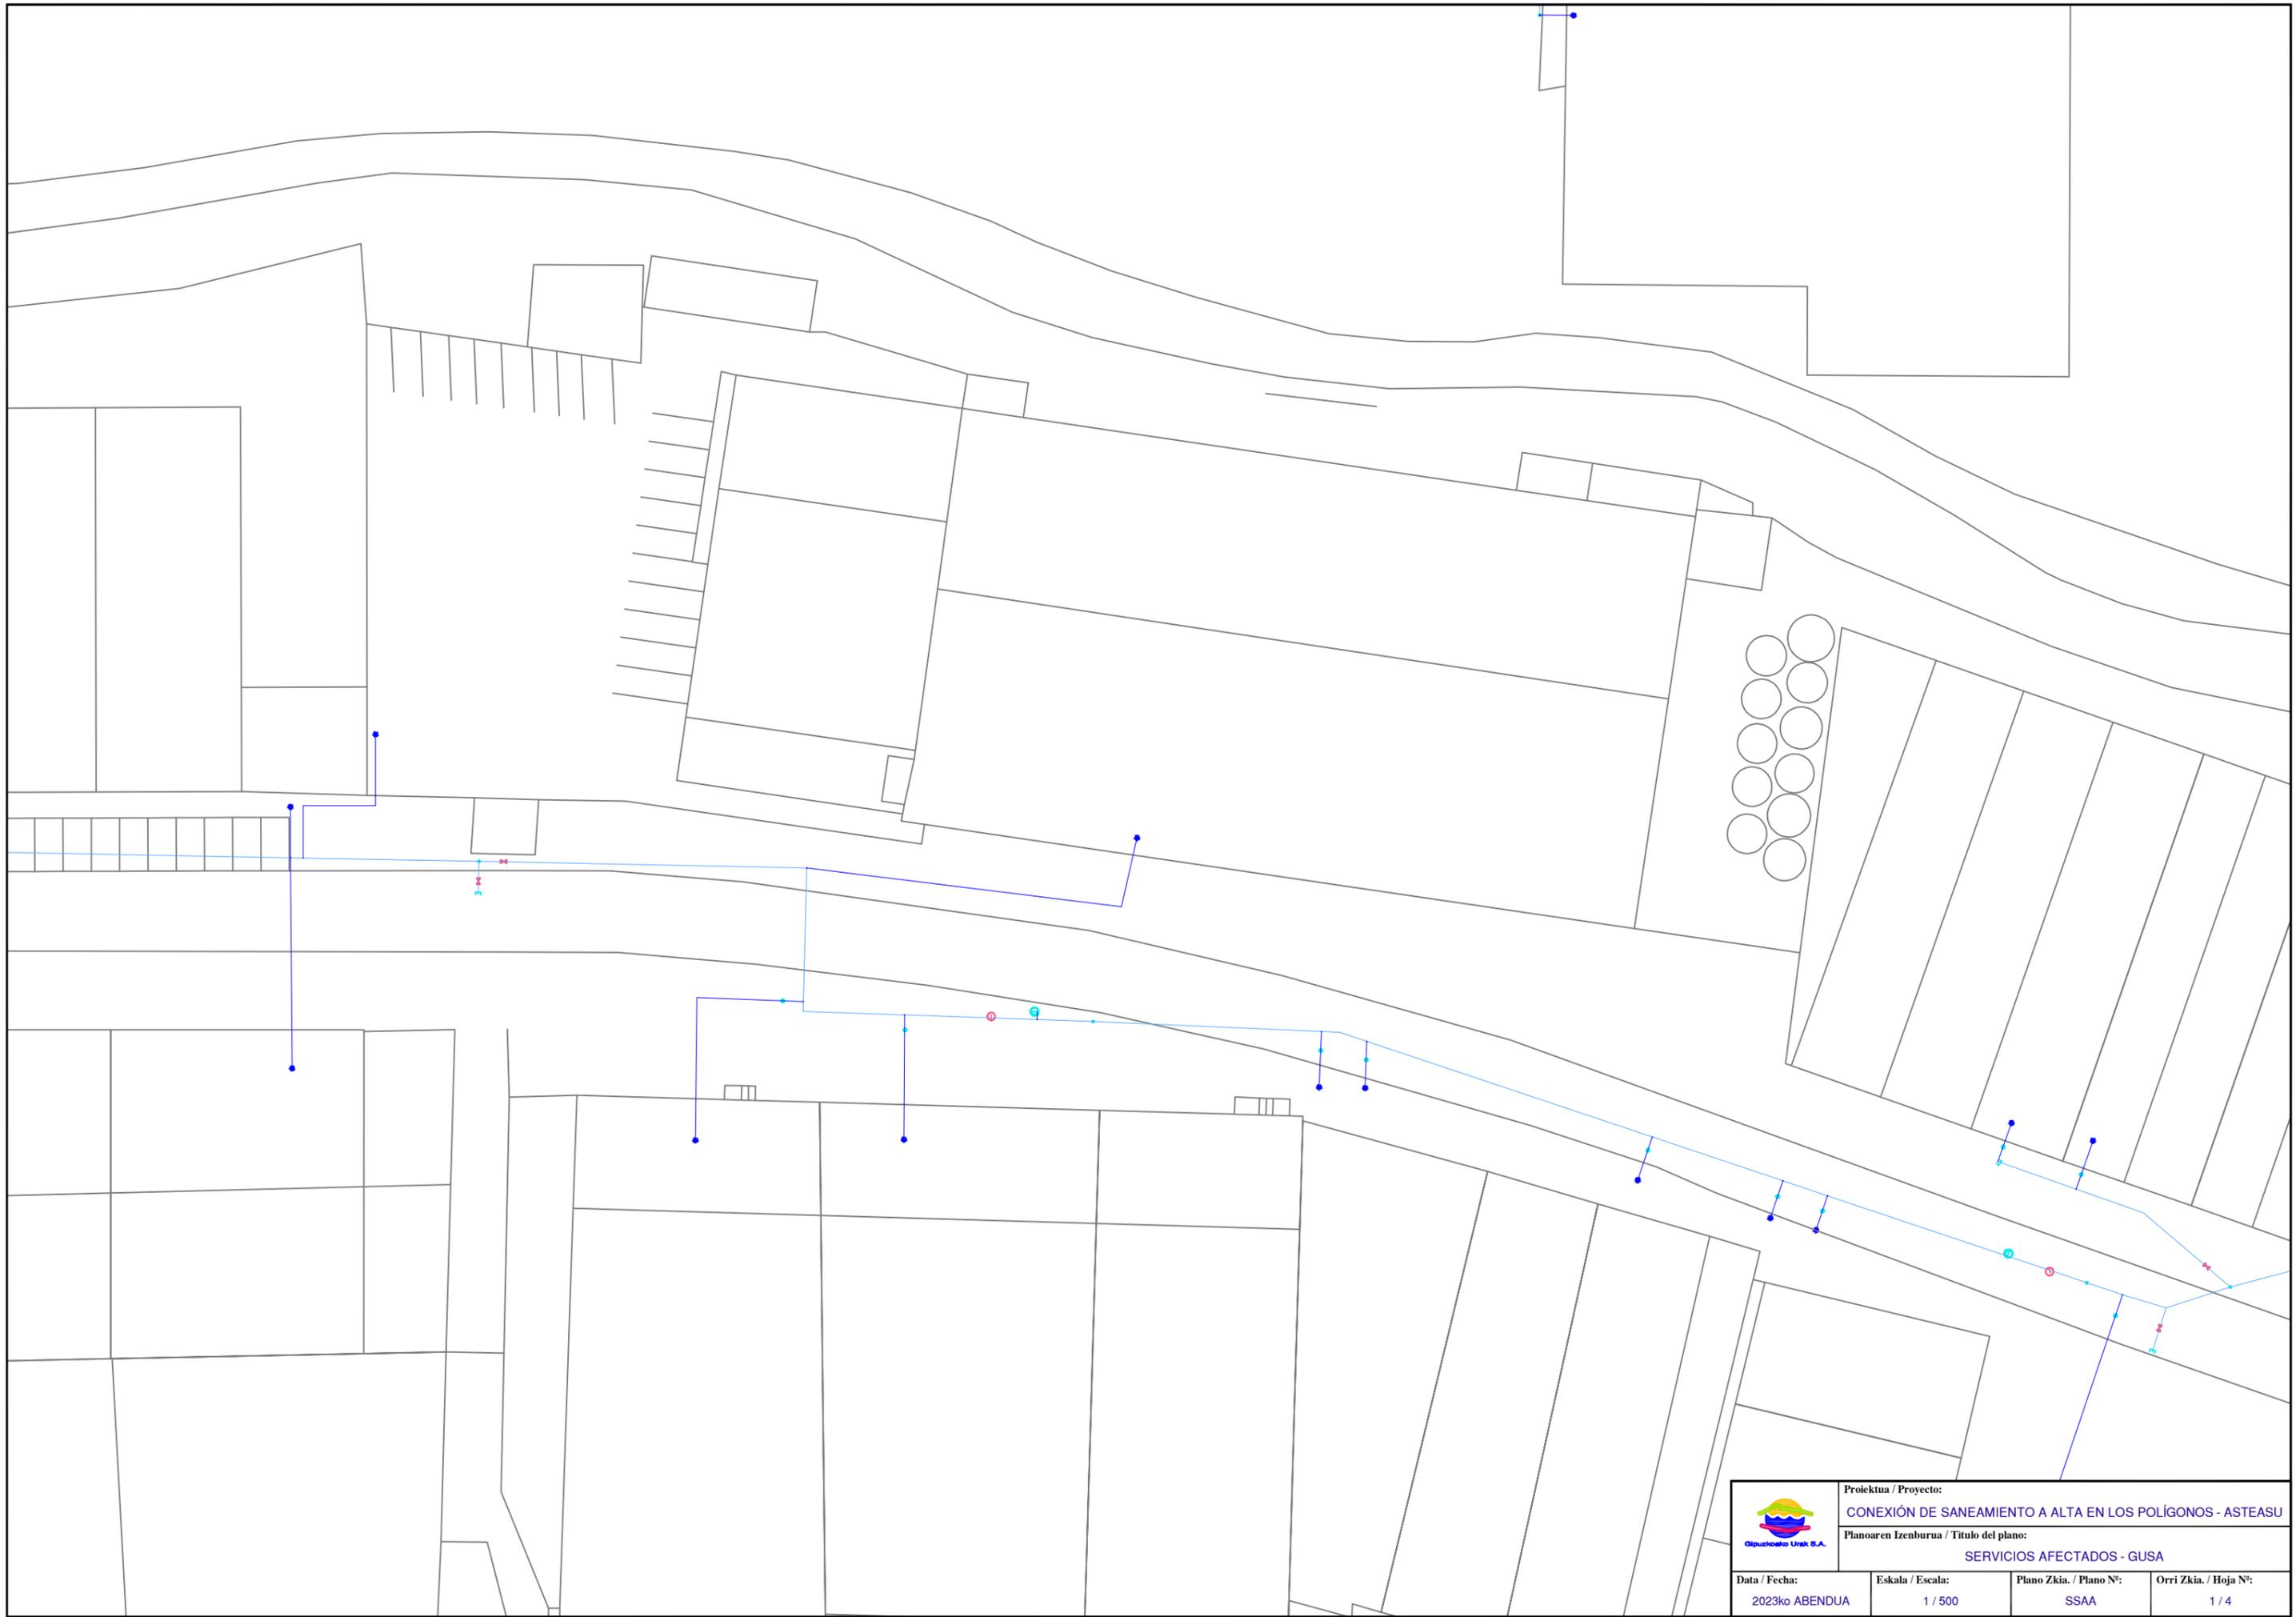

	Proiektua / Proyecto: CONEXIÓN DE SANEAMIENTO A ALTA EN LOS POLÍGONOS - ASTEASU		
	Planoaren Izenburua / Título del plano: SERVICIOS AFECTADOS - GUSA		
Data / Fecha: 2023ko ABENDUA	Eskala / Escala: 1 / 500	Plano Zkia. / Plano Nº: SSAA	Orri Zkia. / Hoja Nº: 1 / 4

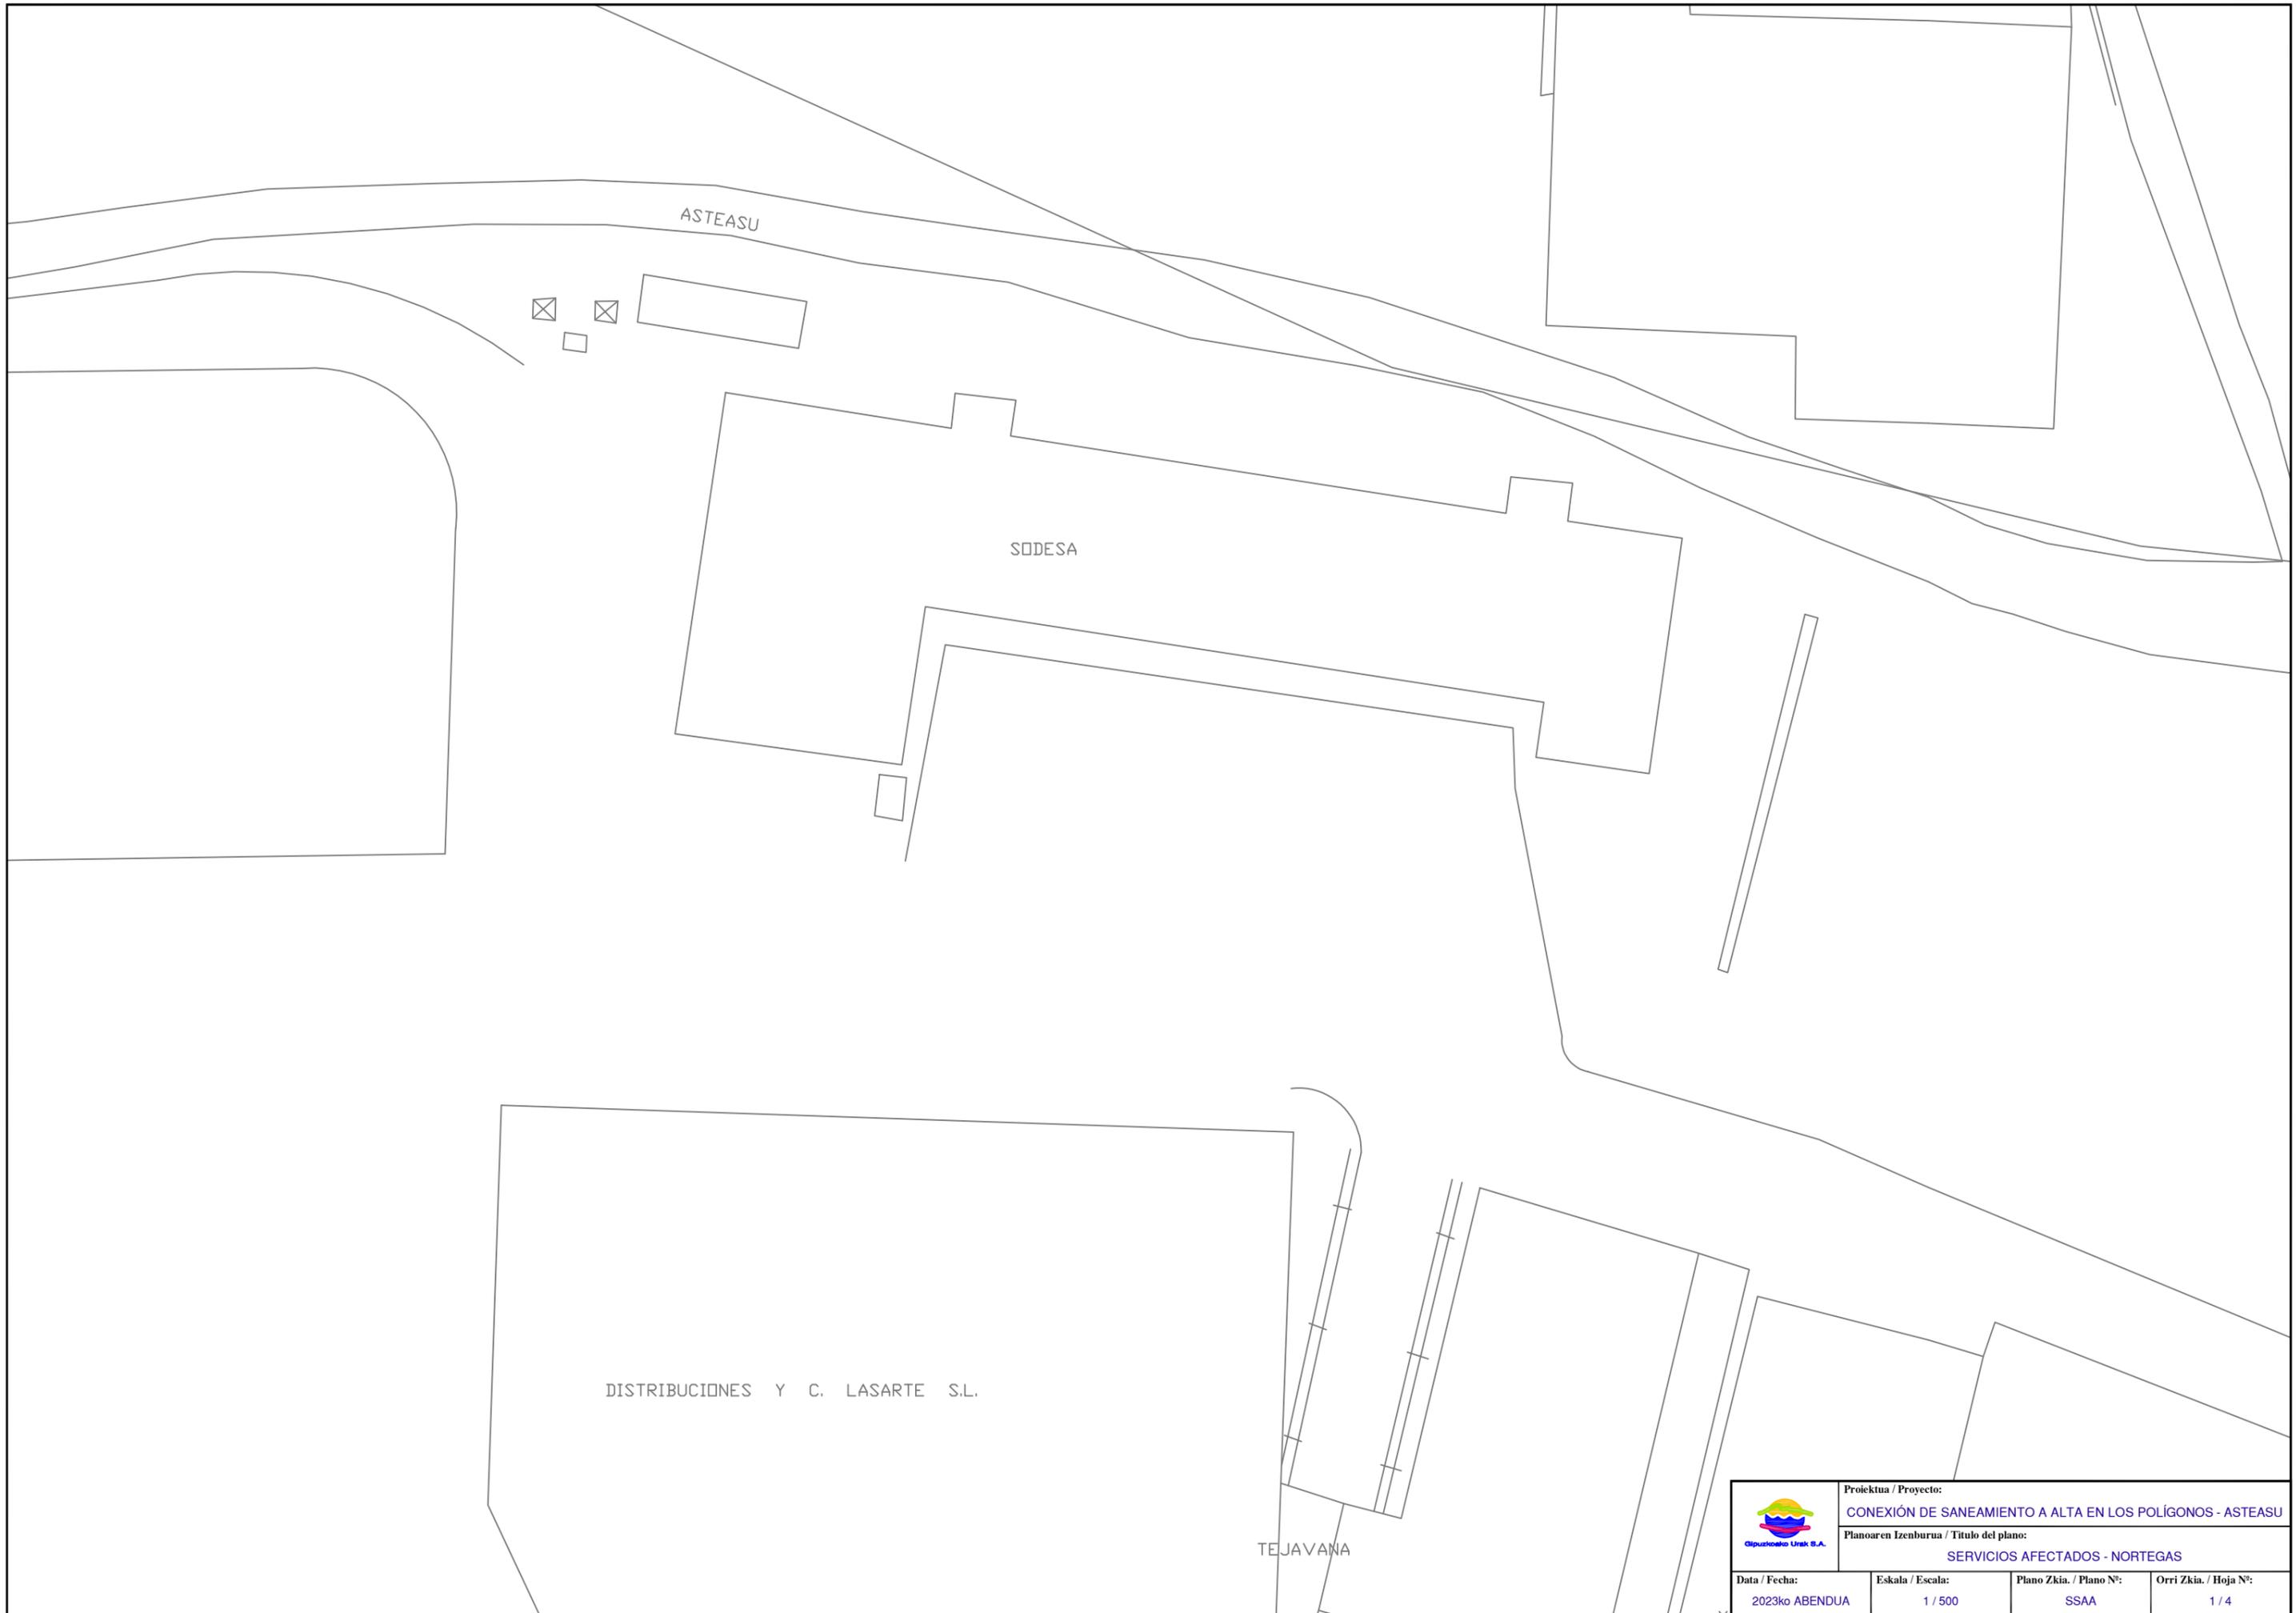

ASTEASU

SODESA

DISTRIBUCIONES Y C. LASARTE S.L.

TEJAVANA

	Proiektua / Proyecto:		
	CONEXIÓN DE SANEAMIENTO A ALTA EN LOS POLÍGONOS - ASTEASU		
Planoaren Izenburua / Título del plano:			
SERVICIOS AFECTADOS - NORTEGAS			
Data / Fecha:	Eskala / Escala:	Plano Zkia. / Plano Nº:	Orri Zkia. / Hoja Nº:
2023ko ABENDUA	1 / 500	SSAA	1 / 4

Zona Industrial

Polig Zona Industrial

	Proiektua / Proyecto:		
	CONEXIÓN DE SANEAMIENTO A ALTA EN LOS POLÍGONOS - ASTEASU		
Planoaren Izenburua / Título del plano:			
SERVICIOS AFECTADOS - EUSKALTEL			
Data / Fecha:	Eskala / Escala:	Plano Zkia. / Plano Nº:	Orri Zkia. / Hoja Nº:
2023ko ABENDUA	1 / 500	SSAA	1 / 4